ΕΦΗΜΕΡΙΔΑ ΤΗΣ ΚΥΒΕΡΝΗΣΕΩΣ

ΤΗΣ ΕΛΛΗΝΙΚΗΣ ΔΗΜΟΚΡΑΤΙΑΣ

21 Δεκεμβρίου 2017 | ΤΕΥΧΟΣ ΔΕΥΤΕΡΟ | Αρ. Φύλλου **4541**

ΑΠΟΦΑΣΕΙΣ

Αριθμ. οικ. 179352

Διόρθωση της οικ.170378/13-01-2016 απόφασης του Υπουργού ΠΕΝ «Εγκατάσταση και διαδρομή του Ελληνικού Τμήματος του Διαδριατικού Αγωγού Φυσικού Αερίου Υψηλής Πίεσης (ΤΑΡ) στην Περιφερειακή Ενότητα Θεσσαλονίκης της Περιφέρειας Κεντρικής Μακεδονίας», όπως τροποποιήθηκε και ισχύει, ως προς τα Κτηματολογικά Διαγράμματα και Πίνακες.

Ο ΥΠΟΥΡΓΟΣ ΠΕΡΙΒΑΛΛΟΝΤΟΣ ΚΑΙ ΕΝΕΡΓΕΙΑΣ

Έχοντας υπόψη:

1. Το π.δ. 63/2005 «Κωδικοποίηση της νομοθεσίας για την Κυβέρνηση και τα κυβερνητικά όργανα» (ΦΕΚ 98/Α΄/22-04-2005).

2. Το π.δ. 100/2014 «Οργανισμός Υπουργείου Περιβάλλοντος, Ενέργειας και Κλιματικής Αλλαγής» (ΦΕΚ 167/Α΄/21-11-2014).

3. Το άρθρο 4 του π.δ. 70/2015 «Ανασύσταση των Υπουργείων Πολιτισμού και Αθλητισμού, Υποδομών ...» (ΦΕΚ 114/Α΄/22-09-2015).

4. Το π.δ. 125/2016 «Διορισμός Υπουργών, Αναπληρωτών Υπουργών και Υφυπουργών» (ΦΕΚ 210/Α΄/05-11-2016).

5. Τα άρθρα 165 έως και 177 του ν. 4001/2011 (Α΄ 179) «Για τη λειτουργία Ενεργειακών Αγορών Ηλεκτρισμού και Φυσικού Αερίου, για Έρευνα, Παραγωγή και δίκτυα μεταφοράς Υδρογονανθράκων και άλλες ρυθμίσεις» και ειδικότερα το άρθρο 176 αυτού.

6. Τον ν. 4145/2013 «Κύρωση της Συμφωνίας μεταξύ της Δημοκρατίας της Αλβανίας, της Ελληνικής Δημοκρατίας και της Ιταλικής Δημοκρατίας αναφορικά με τον Αγωγό Φυσικού Αερίου The Trans Adriatic Pipeline Project μετά του Παραρτήματος αυτής» (ΦΕΚ 89/Α΄/18-04-2013).

7. Τον ν. 4217/2013 «Κύρωση Συμφωνίας Φιλοξενούσας Χώρας μεταξύ της Ελληνικής Δημοκρατίας και της TRANS ADRIATIC PIPELINE AG» (ΦΕΚ 267/Α΄/10-12-2013).

8. Το άρθρο 45 του ν. 4277/2014 «Νέο Ρυθμιστικό Σχέδιο Αθήνας - Αττικής και άλλες διατάξεις» (ΦΕΚ 156/Α΄/01-08-2014).

9. Την παρ. 7.1 του άρθρου 7 της Δ3/Α/οικ.4303/22-02-2012 απόφασης του Υφυπουργού Περιβάλλοντος, Ενέργειας και Κλιματικής Αλλαγής «Τεχνικός Κανονισμός "Συστήματα μεταφοράς Φυσικού Αερίου με Μέγιστη Πίεση Λειτουργίας άνω των 16 bar"» (ΦΕΚ 603/Β΄/05-03-2012), όπως ισχύει.

10. Τα άρθρα 3 και 4 του ν. 1650/1986 «Για την Προστασία Περιβάλλοντος» (ΦΕΚ 160/16-10-1986), όπως ισχύουν δυνάμει του άρθρου 31 του ν. 4014/2011 «Περιβαλλοντική αδειοδότηση έργων και δραστηριοτήτων, ρύθμιση αυθαιρέτων σε συνάρτηση με δημιουργία περιβαλλοντικού ισοζυγίου και άλλες διατάξεις αρμοδιότητας Υπουργείου Περιβάλλοντος» (ΦΕΚ 209/Α΄/21-09-2011).

11. Την οικ. 174848/12-09-2014 απόφαση του Υπουργού Περιβάλλοντος, Ενέργειας και Κλιματικής Αλλαγής «Έγκριση Περιβαλλοντικών Όρων (ΕΠΟ) για την Κατασκευή και Λειτουργία του έργου "Διαδριατικός Αγωγός Φυσικού Αερίου Υψηλής Πίεσης (ΤΑΡ) και Συνοδευτικές Εγκαταστάσεις - Ελληνικό Τμήμα"», δεκαετούς ισχύος, όπως τροποποιήθηκε με τις οικ.30727/16-06-2016 και οικ.9197/21-02-2017 όμοιές της.

12. Την οικ. 170378/13-01-2016 απόφαση του Υπουργού ΠΕΝ «Εγκατάσταση και διαδρομή του Ελληνικού Τμήματος του Διαδριατικού Αγωγού Φυσικού Αερίου Υψηλής Πίεσης (ΤΑΡ) στην Περιφερειακή Ενότητα Θεσσαλονίκης της Περιφέρειας Κεντρικής Μακεδονίας» (ΦΕΚ 982/Β΄/08-04-2016), όπως τροποποιήθηκε με τις οικ. 180520/06-07-2016 (ΦΕΚ 2370/Β΄/02-08-2016) και οικ. 176422/11-05-2017 (ΦΕΚ 1798/Β΄/24-05-2017) όμοιές της.

13. Την LT-TAPGR-GRG-00640/15-05-2017 (ΑΠ ΥΠΕΝ: 176674/17-05-2017) επιστολή της εταιρείας ΤΑΡ, όπως συμπληρώθηκε με την LT-TAPGR-GRG-00673/06-07-2017 (ΑΠ ΥΠΕΝ: 178885/10-07-2017) όμοια της, με τις οποίες ζητήθηκε η διόρθωση κτηματολογικών πινάκων και διαγραμμάτων του Διαδριατικού Αγωγού Φυσικού Αερίου ΤΑΡ, τα οποία δημοσιεύθηκαν με τις αποφάσεις της παρ. 12 της παρούσης, στις 13 Περιφερειακές Ενότητες.

14. Το γεγονός ότι από την παρούσα απόφαση δεν προκαλείται δαπάνη σε βάρος του κρατικού προϋπολογισμού, αποφασίζουμε:


1. Διορθώνουμε τον κτηματολογικό πίνακα και διαγράμματα της οικ.170378/13-01-2016 απόφασης του Υπουργού ΠΕΝ «Εγκατάσταση και διαδρομή του Ελληνικού Τμήματος του Διαδριατικού Αγωγού Φυσικού Αερίου Υψηλής Πίεσης (ΤΑΡ) στην Περιφερειακή Ενότητα Θεσσαλονίκης της Περιφέρειας Κεντρικής Μακεδονίας» (ΦΕΚ 982/Β΄/08-04-2016), όπως τροποποιήθηκε με τις οικ. 180520/06-07-2016 (ΦΕΚ 2370/Β΄/02-08-2016) και οικ. 176422/11-05-2017 (ΦΕΚ 1798/Β΄/24-05-2017) όμοιες της, σύμφωνα με τα υπό κλίμακα 1:1.000 Κτηματολογικά Διαγράμματα του Τοπογράφου Μηχανικού Παναγιώτη Καραμόσχου, τα οποία με τον αντίστοιχο Κτηματολογικό Πίνακα αποτελούν αναπόσπαστο μέρος της παρούσας απόφασης:

GPL00-MAK-660-X-DFR-0392-01_00	15/6/2017
GPL00-MAK-660-X-DFR-0393-01_00	15/6/2017
GPL00-MAK-660-X-DFR-0394-01_00	15/6/2017
GPL00-MAK-660-X-DFR-0395-01_00	15/6/2017
GPL00-MAK-660-X-DFR-0396-01_00	15/6/2017
GPL00-MAK-660-X-DFR-0397-01_00	15/6/2017
GPL00-MAK-660-X-DFR-0398-01_00	15/6/2017
GPL00-MAK-660-X-DFR-0399-01_00	15/6/2017
GPL00-MAK-660-X-DFR-0400-01_00	15/6/2017
GPL00-MAK-660-X-DFR-0401-01_00	15/6/2017
GPL00-MAK-660-X-DFR-0402-01_00	15/6/2017
GPL00-MAK-660-X-DFR-0409-01_00	15/6/2017
GPL00-MAK-660-X-DFR-0410-01_00	15/6/2017
GPL00-MAK-660-X-DFR-0411-01_00	15/6/2017
GPL00-MAK-660-X-DFR-0412-01_00	15/6/2017
GPL00-MAK-660-X-DFR-0413-01_00	15/6/2017
GPL00-MAK-660-X-DFR-0414-01_00	15/6/2017
GPL00-MAK-660-X-DFR-0415-01_00	15/6/2017
GPL00-MAK-660-X-DFR-0416-01_00	15/6/2017
GPL00-MAK-660-X-DFR-0417-01_00	15/6/2017
GPL00-MAK-660-X-DFR-0418-01_00	15/6/2017
GPL00-MAK-660-X-DFR-0419-01_00	15/6/2017
GPL00-MAK-660-X-DFR-0420-01_00	15/6/2017
GPL00-MAK-660-X-DFR-0421-01_00	15/6/2017
GPL00-MAK-660-X-DFR-0422-01_00	15/6/2017
GPL00-MAK-660-X-DFR-0423-01_00	15/6/2017
GPL00-MAK-660-X-DFR-0424-01_00	15/6/2017
GPL00-MAK-660-X-DFR-0425-01_00	15/6/2017
GPL00-MAK-660-X-DFR-0426-01_00	15/6/2017
GPL00-MAK-660-X-DFR-0427-01_00	15/6/2017
GPL00-MAK-660-X-DFR-0428-01_00	15/6/2017
GPL00-MAK-660-X-DFR-0429-01_00	15/6/2017
GPL00-MAK-660-X-DFR-0430-01_00	15/6/2017
GPL00-MAK-660-X-DFR-0431-01_00	15/6/2017
GPL00-MAK-660-X-DFR-0432-01_00	15/6/2017
GPL00-MAK-660-X-DFR-0433-01_00	15/6/2017
GPL00-MAK-660-X-DFR-0434-01_00	15/6/2017
GPL00-MAK-660-X-DFR-0435-01_00	15/6/2017
GPL00-MAK-660-X-DFR-0436-01_00	15/6/2017
GPL00-MAK-660-X-DFR-0437-01_00	15/6/2017
GPL00-MAK-660-X-DFR-0438-01_00	15/6/2017
GPL00-MAK-660-X-DFR-0439-01_00	15/6/2017
GPL00-MAK-660-X-DFR-0440-01_00	15/6/2017
GPL00-MAK-660-X-DFR-0441-01_00	15/6/2017
GPL00-MAK-660-X-DFR-0442-01_00	15/6/2017
GPL00-MAK-660-X-DFR-0443-01_00	15/6/2017
GPL00-MAK-660-X-DFR-0444-01_00	15/6/2017
GPL00-MAK-660-X-DFR-0445-01_00	15/6/2017
GPL00-MAK-660-X-DFR-0446-01_00	15/6/2017
GPL00-MAK-660-X-DFR-0447-01_00	15/6/2017
GPL00-MAK-660-X-DFR-0448-01_00	15/6/2017
GPL00-MAK-660-X-DFR-0449-01_00	15/6/2017
GPL00-MAK-660-X-DFR-0450-01_00	15/6/2017
GPL00-MAK-660-X-DFR-0451-01_00	15/6/2017
GPL00-MAK-660-X-DFR-0452-01_00	15/6/2017
GPL00-MAK-660-X-DFR-0453-01_00	15/6/2017
GPL00-MAK-660-X-DFR-0454-01_00	15/6/2017
GPL00-MAK-660-X-DFR-0455-01_00	15/6/2017
GPL00-MAK-660-X-DFR-0456-01_00	15/6/2017
GPL00-MAK-660-X-DFR-0457-01_00	15/6/2017
GPL00-MAK-660-X-DFR-0458-01_00	15/6/2017
GPL00-MAK-660-X-DFR-0458-02_00	15/6/2017
GPL00-MAK-660-X-DFR-0459-01_00	15/6/2017
GPL00-MAK-660-X-DFR-0460-01_00	15/6/2017
GPL00-MAK-660-X-DFR-0461-01_00	15/6/2017
GPL00-MAK-660-X-DFR-0462-01_00	15/6/2017
GPL00-MAK-660-X-DFR-0463-01_00	15/6/2017
GPL00-MAK-660-X-DFR-0464-01_00	15/6/2017
GPL00-MAK-660-X-DFR-0465-01_00	15/6/2017
GPL00-MAK-660-X-DFR-0466-01_00	15/6/2017
GPL00-MAK-660-X-DFR-0467-01_00	15/6/2017
GPL00-MAK-660-X-DFR-0468-01_00	15/6/2017
GPL00-MAK-660-X-DFR-0469-01_00	15/6/2017
GPL00-MAK-660-X-DFR-0470-01_00	15/6/2017
GPL00-MAK-660-X-DFR-0471-01_00	15/6/2017
GPL00-MAK-660-X-DFR-0472-01_00	15/6/2017
GPL00-MAK-660-X-DFR-0473-01_00	15/6/2017
GPL00-MAK-660-X-DFR-0474-01_00	15/6/2017
GPL00-MAK-660-X-DFR-0475-01_00	15/6/2017
GPL00-MAK-660-X-DFR-0476-01_00	15/6/2017
GPL00-MAK-660-X-DFR-0477-01_00	15/6/2017
GPL00-MAK-660-X-DFR-0478-01_00	15/6/2017
GPL00-MAK-660-X-DFR-0479-01_00	15/6/2017
GPL00-MAK-660-X-DFR-0480-01_00	15/6/2017
GPL00-MAK-660-X-DFR-0481-01_00	15/6/2017
GPL00-MAK-660-X-DFR-0481-02_00	15/6/2017
GPL00-MAK-660-X-DFR-0481-03_00	15/6/2017
GPL00-MAK-660-X-DFR-0482-01_00	15/6/2017
GPL00-MAK-660-X-DFR-0483-01_00	15/6/2017
GPL00-MAK-660-X-DFR-0484-01_00	15/6/2017


GPL00-MAK-660-X-DFR-0485-01_00	15/6/2017
GPL00-MAK-660-X-DFR-0486-01_00	15/6/2017
GPL00-MAK-660-X-DFR-0487-01_00	15/6/2017
GPL00-MAK-660-X-DFR-0488-01_00	15/6/2017
GPL00-MAK-660-X-DFR-0489-01_00	15/6/2017
GPL00-MAK-660-X-DFR-0490-01_00	15/6/2017
GPL00-MAK-660-X-DFR-0491-01_00	15/6/2017
GPL00-MAK-660-X-DFR-0492-01_00	15/6/2017
GPL00-MAK-660-X-DFR-0493-01_00	15/6/2017
GPL00-MAK-660-X-DFR-0494-01_00	15/6/2017
GPL00-MAK-660-X-DFR-0495-01_00	15/6/2017
GPL00-MAK-660-X-DFR-0496-01_00	15/6/2017
GPL00-MAK-660-X-DFR-0497-01_00	15/6/2017
GPL00-MAK-660-X-DFR-0498-01_00	15/6/2017
GPL00-MAK-660-X-DFR-0499-01_00	15/6/2017

2. Κατά τα λοιπά ισχύει η οικ.170378/13-01-2016 απόφαση του Υπουργού ΠΕΝ «Εγκατάσταση και διαδρομή του Ελληνικού Τμήματος του Διαδριατικού Αγωγού Φυσικού Αερίου Υψηλής Πίεσης (TAP) στην Περιφερειακή Ενότητα Θεσσαλονίκης της Περιφέρειας Κεντρικής Μακεδονίας» (ΦΕΚ 982/Β΄/08-04-2016), όπως τροποποιήθηκε με τις οικ.180520/06-07-2016 (ΦΕΚ 2370/Β΄/02-08-2016) και οικ.176422/11-05-2017 (ΦΕΚ 1798/Β΄/24-05-2017) όμοιές της.

3. Η ισχύς της απόφασης αυτής αρχίζει από τη δημοσίευσή της στην Εφημερίδα της Κυβερνήσεως.

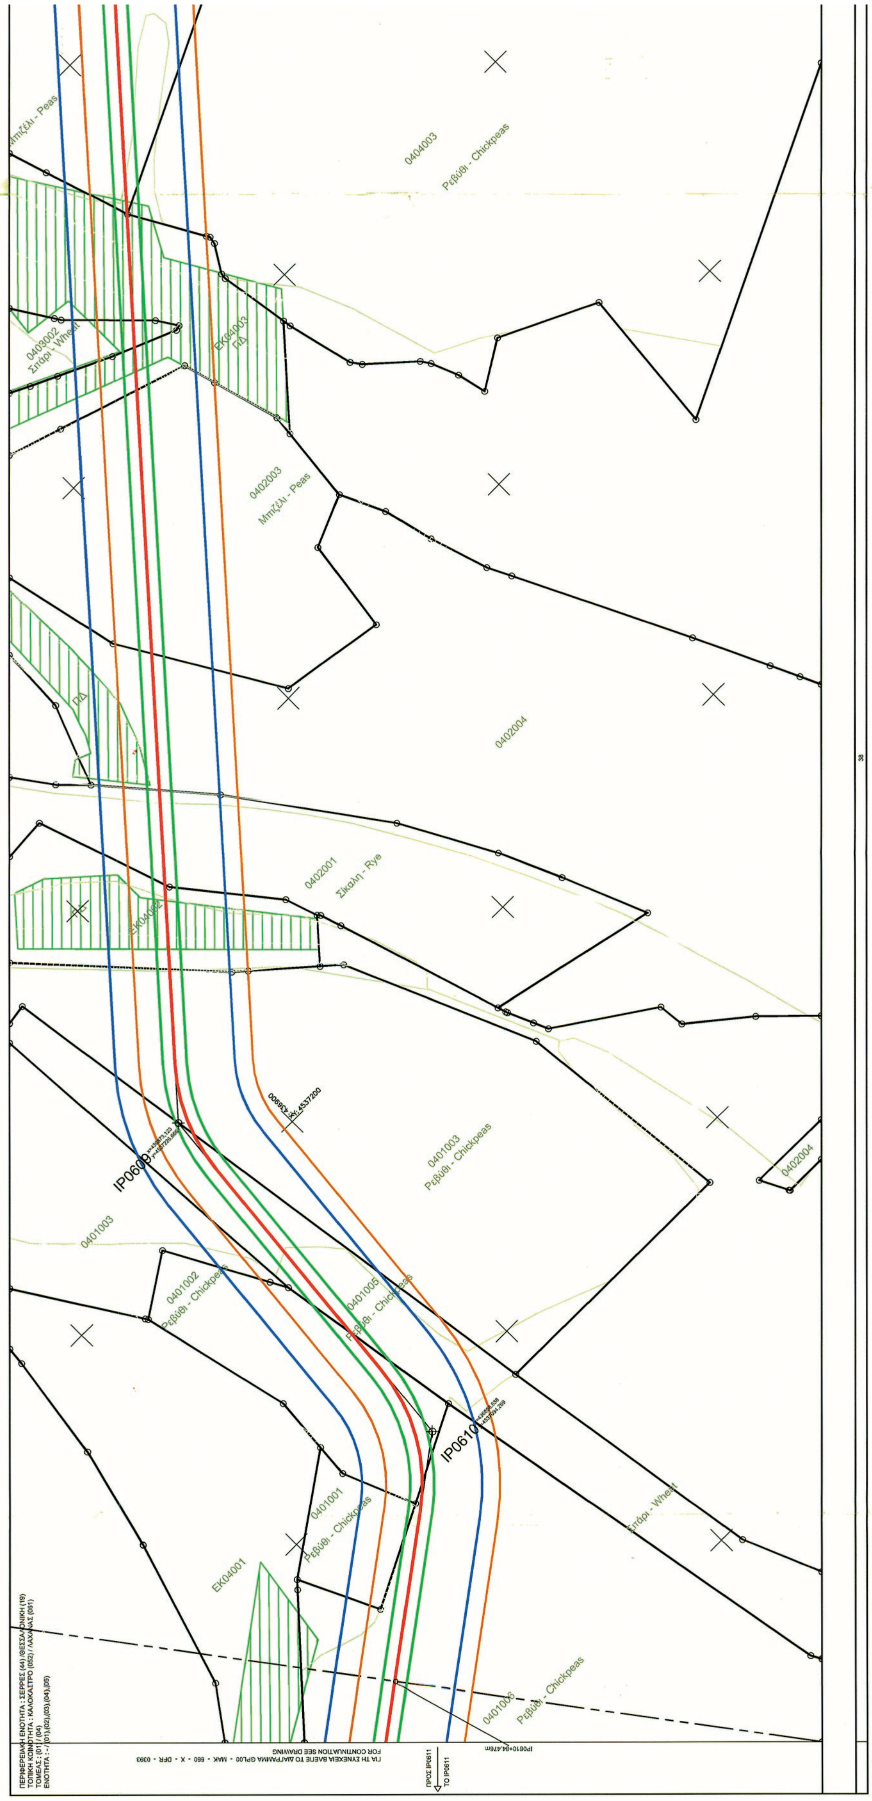



ΕΘΝΙΚΟ ΤΥΠΟΓΡΑΦΕΙΟ
Για τεχνικούς λόγους στο σχεδιάγραμμα, από το ηλεκτρονικό αρχείο, έγινε σμίκρυνση κατά ποσοστό 41%

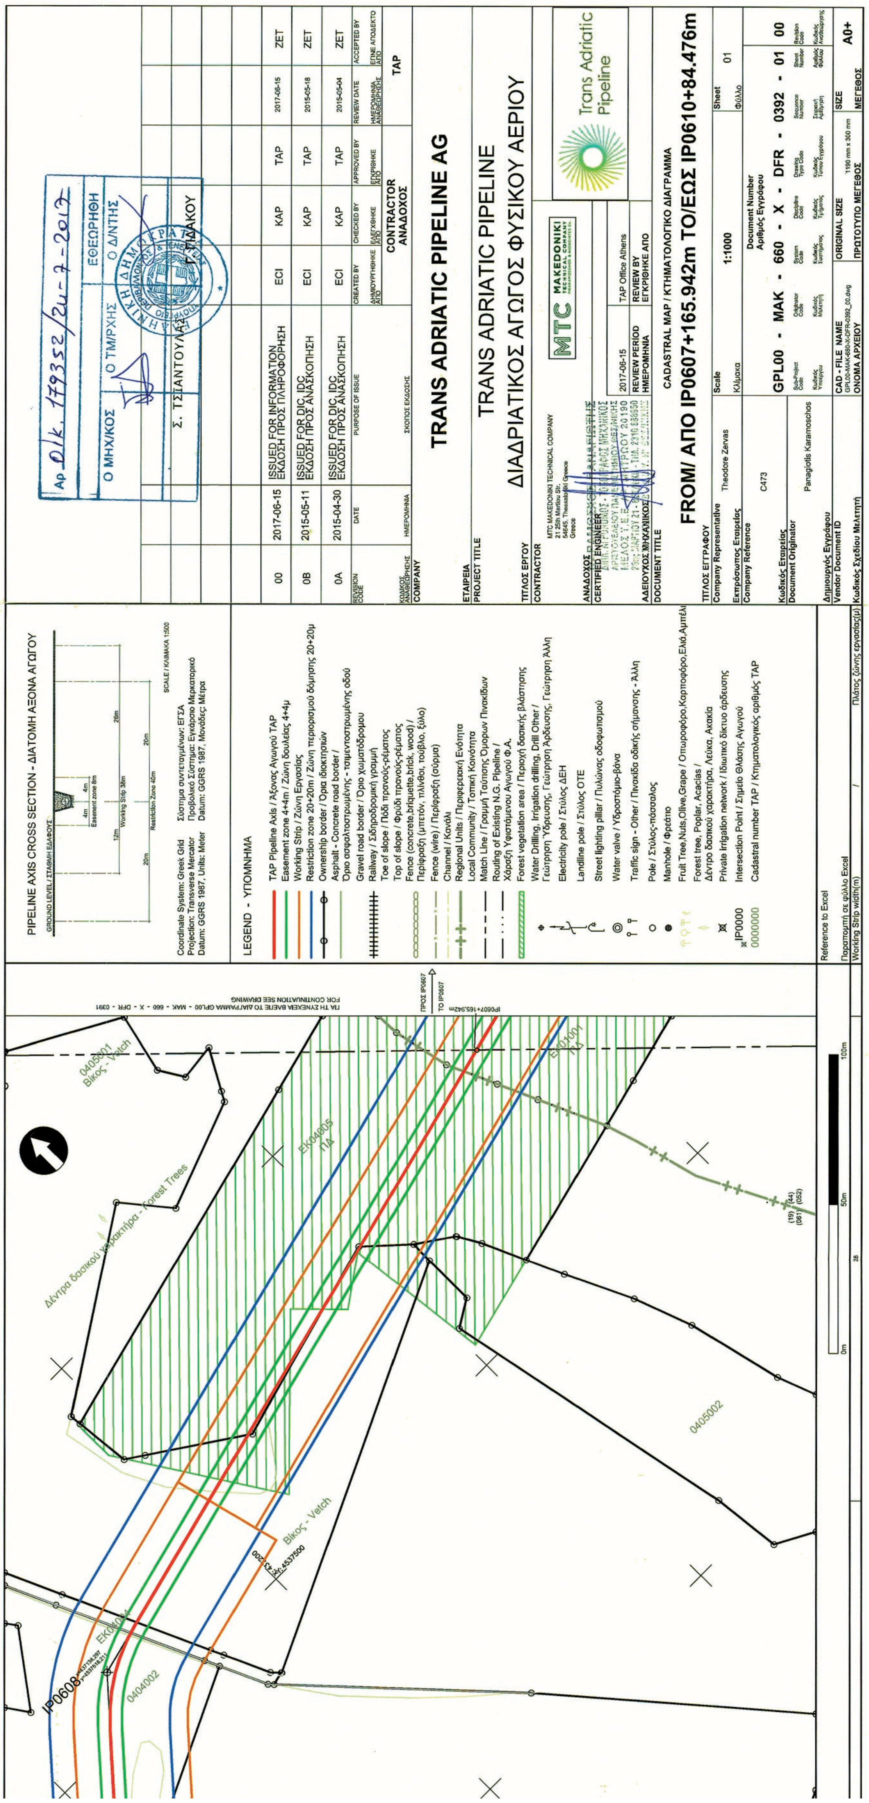
PIPELINE AXIS CROSS SECTION - ΔΙΑΤΟΜΗ ΑΞΟΝΑ ΑΓΩΓΟΥ
LEGEND - ΥΠΟΜΝΗΜΑ
TAP Pipeline Axis / Άξονας Αγωγού TAP
Easement zone 4+4m / Ζώνη δουλείας 4+4μ
Working Strip / Ζώνη Εργασίας
Restriction zone 20+20m / Ζώνη περιορισμού δόμησης 20+20μ
Ownership border / Όρια ιδιοκτησιών
Forest vegetation area / Περιοχή δασικής βλάστησης
Intersection Point / Σημείο Θλάσης Αγωγού
Cadastral number TAP / Κτηματολογικός αριθμός TAP
Δέντρα δασικού χαρακτήρα - Forest Trees
Βίκος - Vetch
00 2017-06-15 ISSUED FOR INFORMATION ΕΚΔΟΣΗ ΠΡΟΣ ΠΛΗΡΟΦΟΡΗΣΗ ECI KAP TAP 2017-06-15 ZET
0B 2015-05-11 ISSUED FOR DIC, IDC ΕΚΔΟΣΗ ΠΡΟΣ ΑΝΑΣΚΟΠΗΣΗ ECI KAP TAP 2015-05-18 ZET
0A 2015-04-30 ISSUED FOR DIC, IDC ΕΚΔΟΣΗ ΠΡΟΣ ΑΝΑΣΚΟΠΗΣΗ ECI KAP TAP 2015-05-04 ZET
TRANS ADRIATIC PIPELINE AG
TRANS ADRIATIC PIPELINE
ΔΙΑΔΡΙΑΤΙΚΟΣ ΑΓΩΓΟΣ ΦΥΣΙΚΟΥ ΑΕΡΙΟΥ
MTC MAKEDONIKI TECHNICAL COMPANY
Trans Adriatic Pipeline
CADASTRAL MAP / ΚΤΗΜΑΤΟΛΟΓΙΚΟ ΔΙΑΓΡΑΜΜΑ
FROM/ ΑΠΟ IP0607+165.942m TO/ΕΩΣ IP0610+84.476m
Scale 1:1000
Sheet 01
GPL00 - MAK - 660 - X - DFR - 0392 - 01 00
Theodore Zervas
Panagiotis Karamoschos
ORIGINAL SIZE 1190 mm x 300 mm
SIZE A0+
Αρ. Ο/κ. 179352/24-7-2017
Σ. ΤΣΙΑΝΤΟΥΛΑΣ
Γ. ΓΙΔΑΚΟΥ





ΕΘΝΙΚΟ ΤΥΠΟΓΡΑΦΕΙΟ
Για τεχνικούς λόγους στο σχεδιάγραμμα, από το ηλεκτρονικό αρχείο, έγινε σμίκρυνση κατά ποσοστό 41%

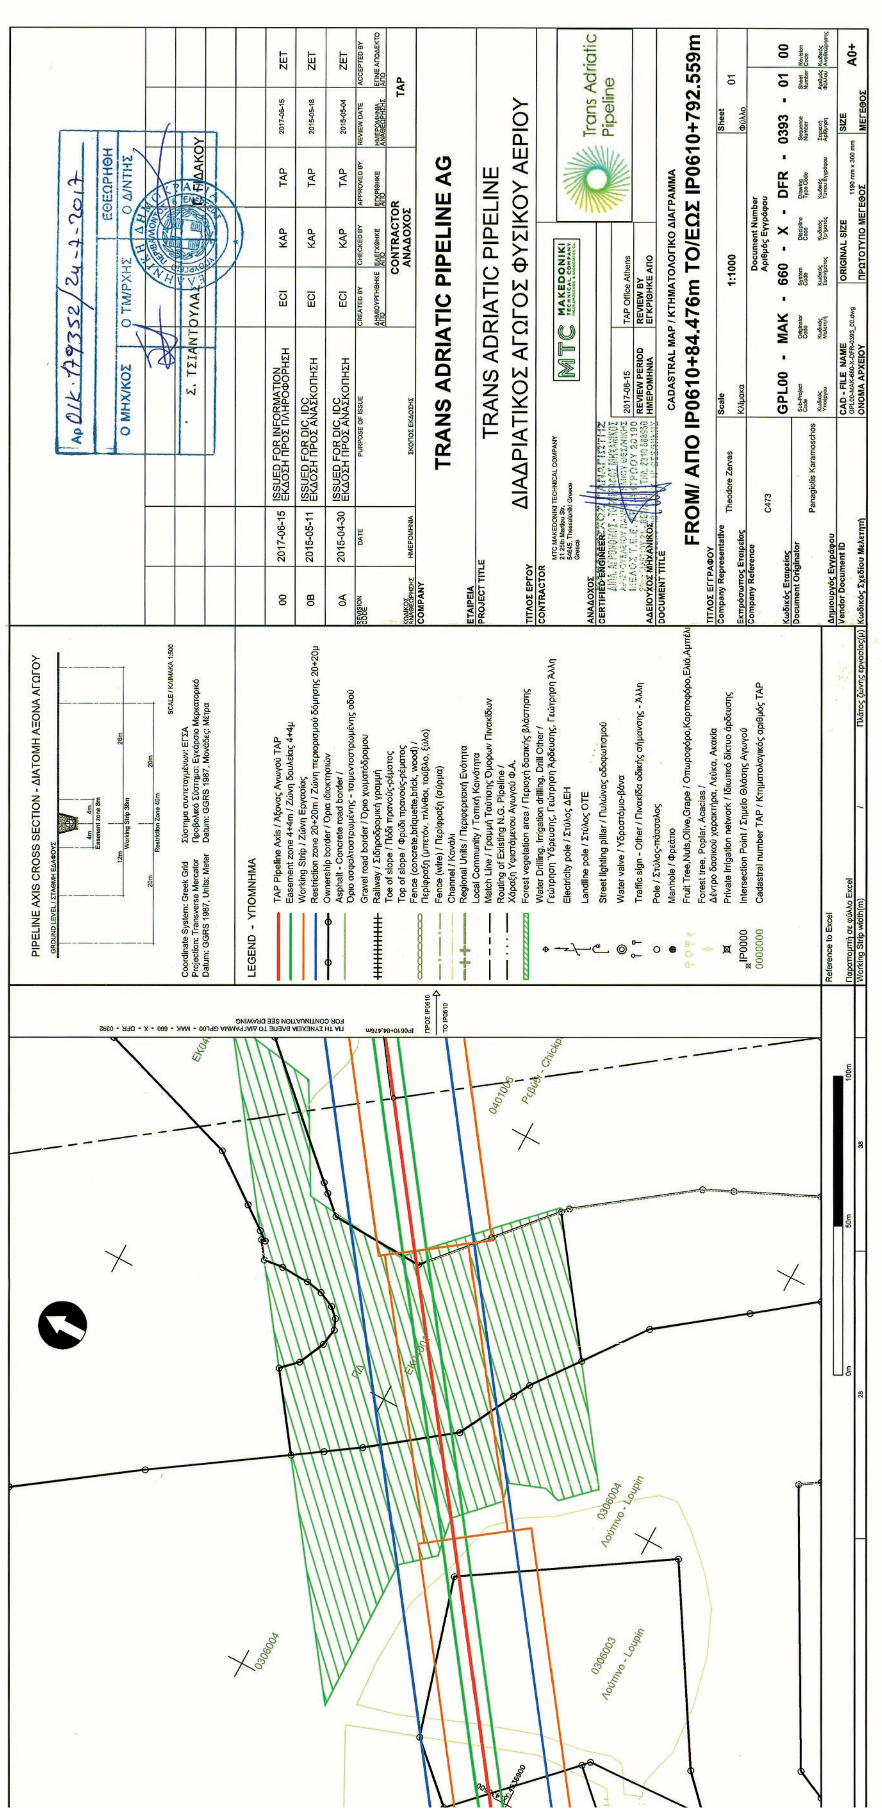
TRANS ADRIATIC PIPELINE AG
TRANS ADRIATIC PIPELINE
ΔΙΑΔΡΙΑΤΙΚΟΣ ΑΓΩΓΟΣ ΦΥΣΙΚΟΥ ΑΕΡΙΟΥ
CADASTRAL MAP / ΚΤΗΜΑΤΟΛΟΓΙΚΟ ΔΙΑΓΡΑΜΜΑ
FROM/ ΑΠΟ IP0610+84.476m TO/ΕΩΣ IP0610+792.559m
GPL00 - MAK - 660 - X - DFR - 0393 - 01 00
PIPELINE AXIS CROSS SECTION - ΔΙΑΤΟΜΗ ΑΞΟΝΑ ΑΓΩΓΟΥ
LEGEND - ΥΠΟΜΝΗΜΑ

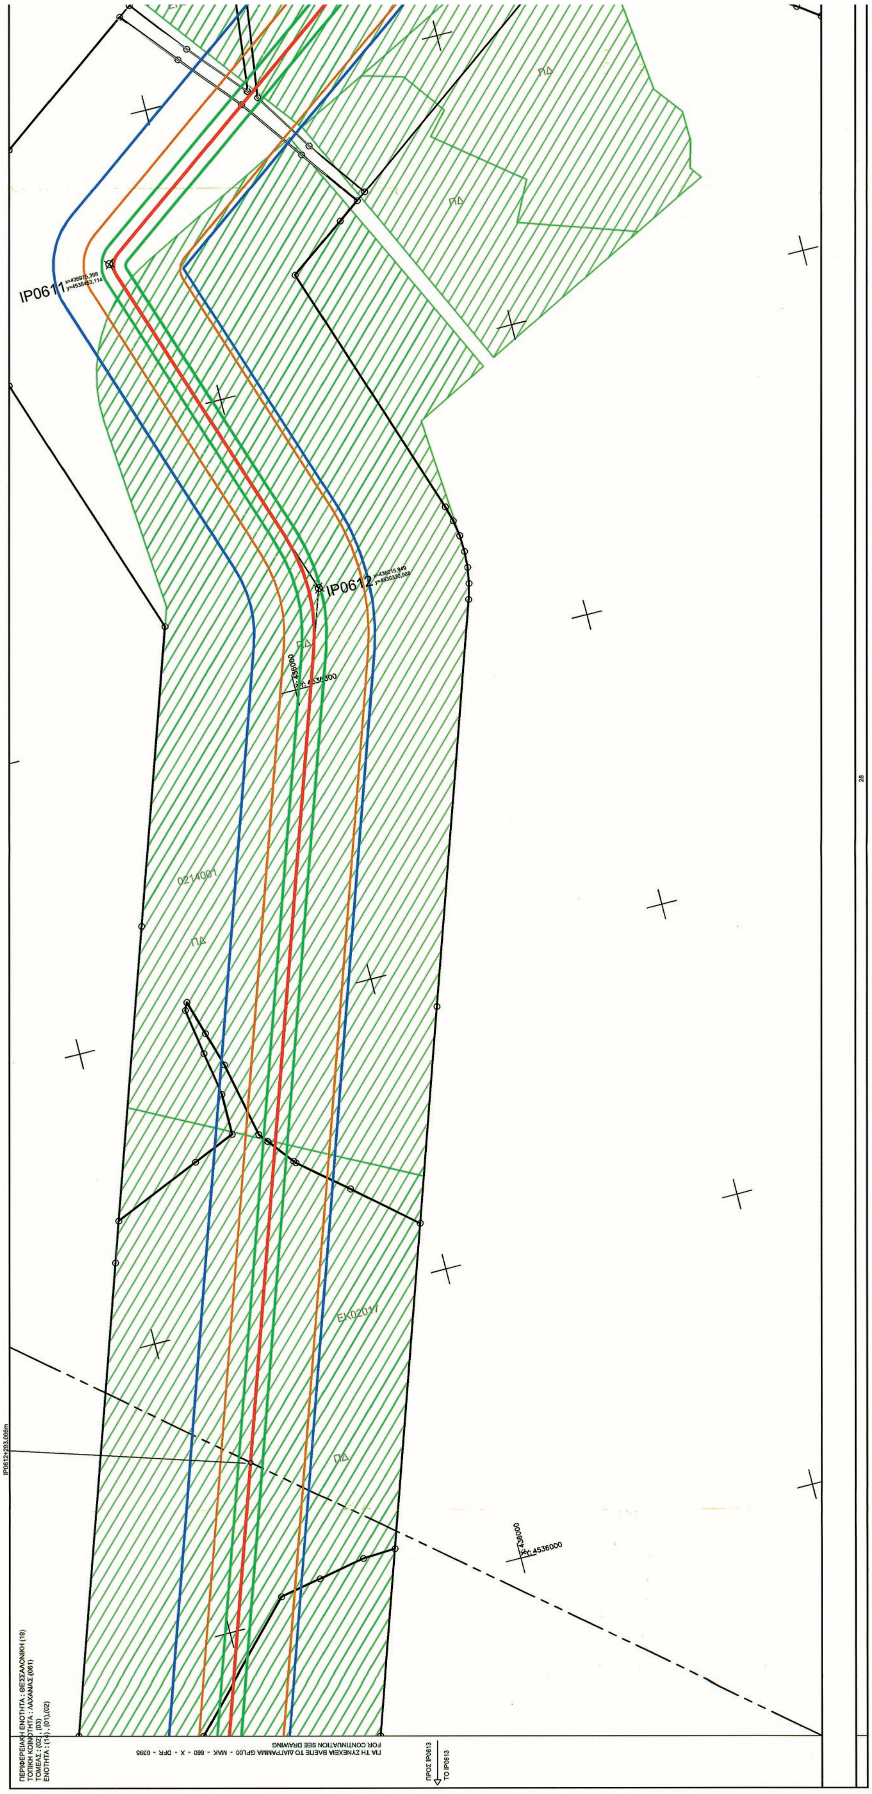



ΕΘΝΙΚΟ ΤΥΠΟΓΡΑΦΕΙΟ
Για τεχνικούς λόγους στο σχεδιάγραμμα, από το ηλεκτρονικό αρχείο, έγινε σμίκρυνση κατά ποσοστό 41%

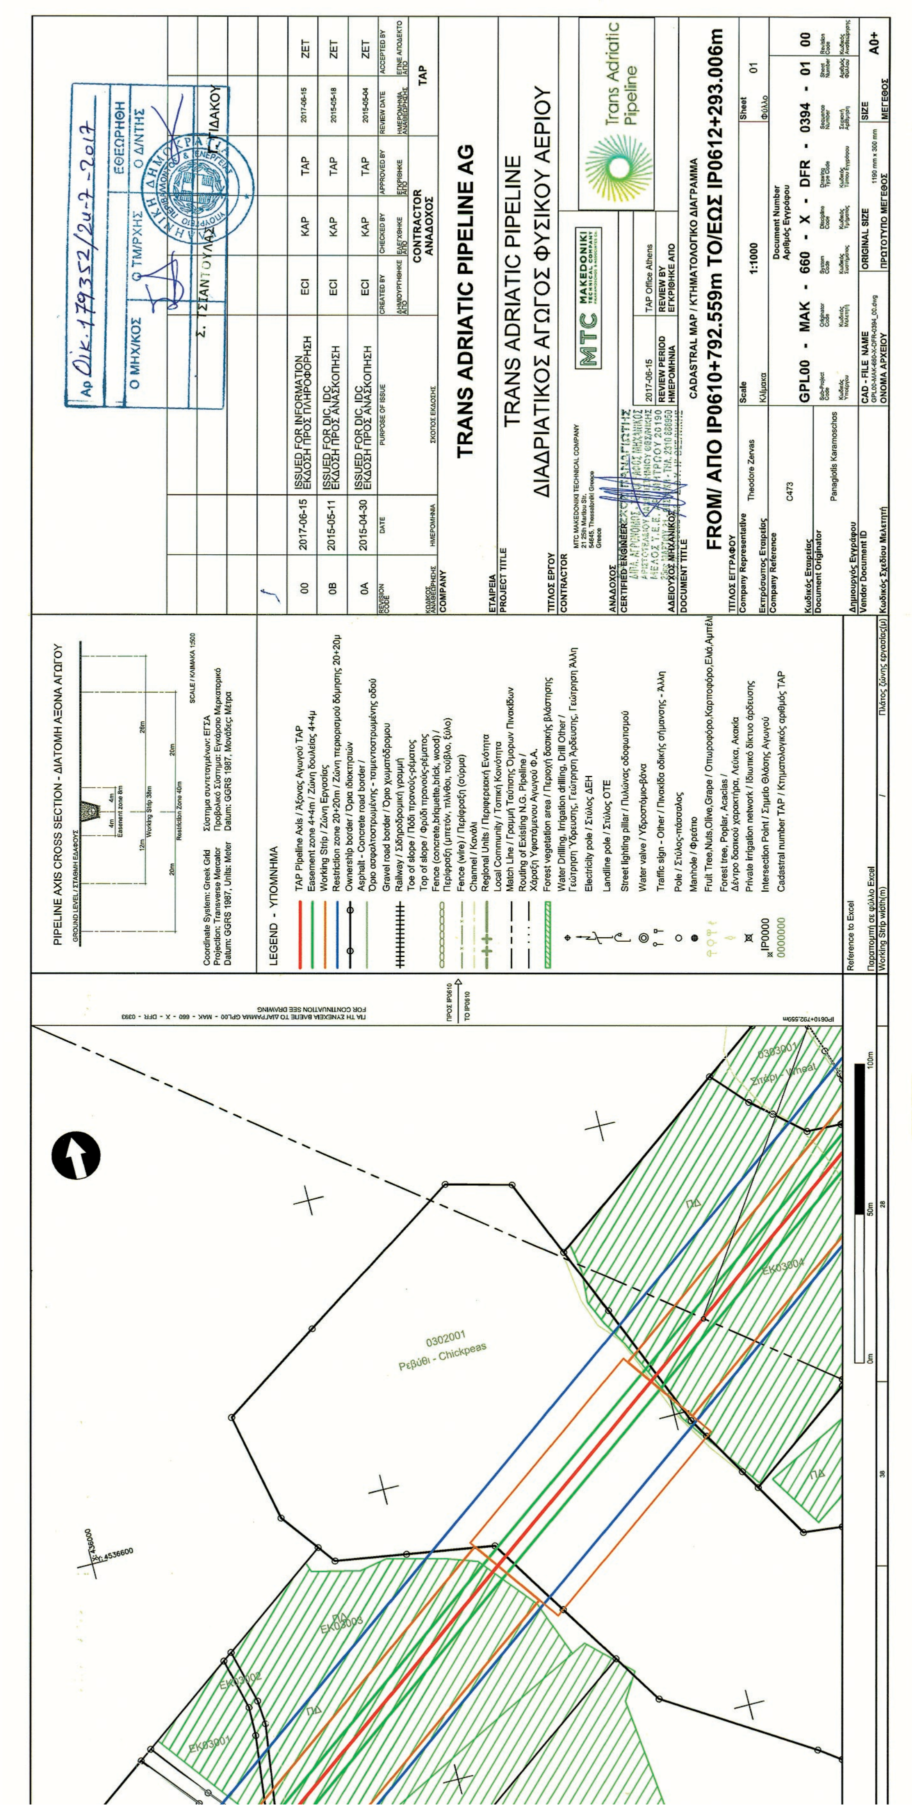
TRANS ADRIATIC PIPELINE AG
TRANS ADRIATIC PIPELINE
ΔΙΑΔΡΙΑΤΙΚΟΣ ΑΓΩΓΟΣ ΦΥΣΙΚΟΥ ΑΕΡΙΟΥ
CADASTRAL MAP / ΚΤΗΜΑΤΟΛΟΓΙΚΟ ΔΙΑΓΡΑΜΜΑ
FROM/ ΑΠΟ IP0610+792.559m TO/ΕΩΣ IP0612+293.006m
PIPELINE AXIS CROSS SECTION - ΔΙΑΤΟΜΗ ΑΞΟΝΑ ΑΓΩΓΟΥ
LEGEND - ΥΠΟΜΝΗΜΑ
0302001
Ρεβύθι - Chickpeas
Trans Adriatic Pipeline
GPL00 - MAK - 660 - X - DFR - 0394 - 01 00
Scale 1:1000
A0+

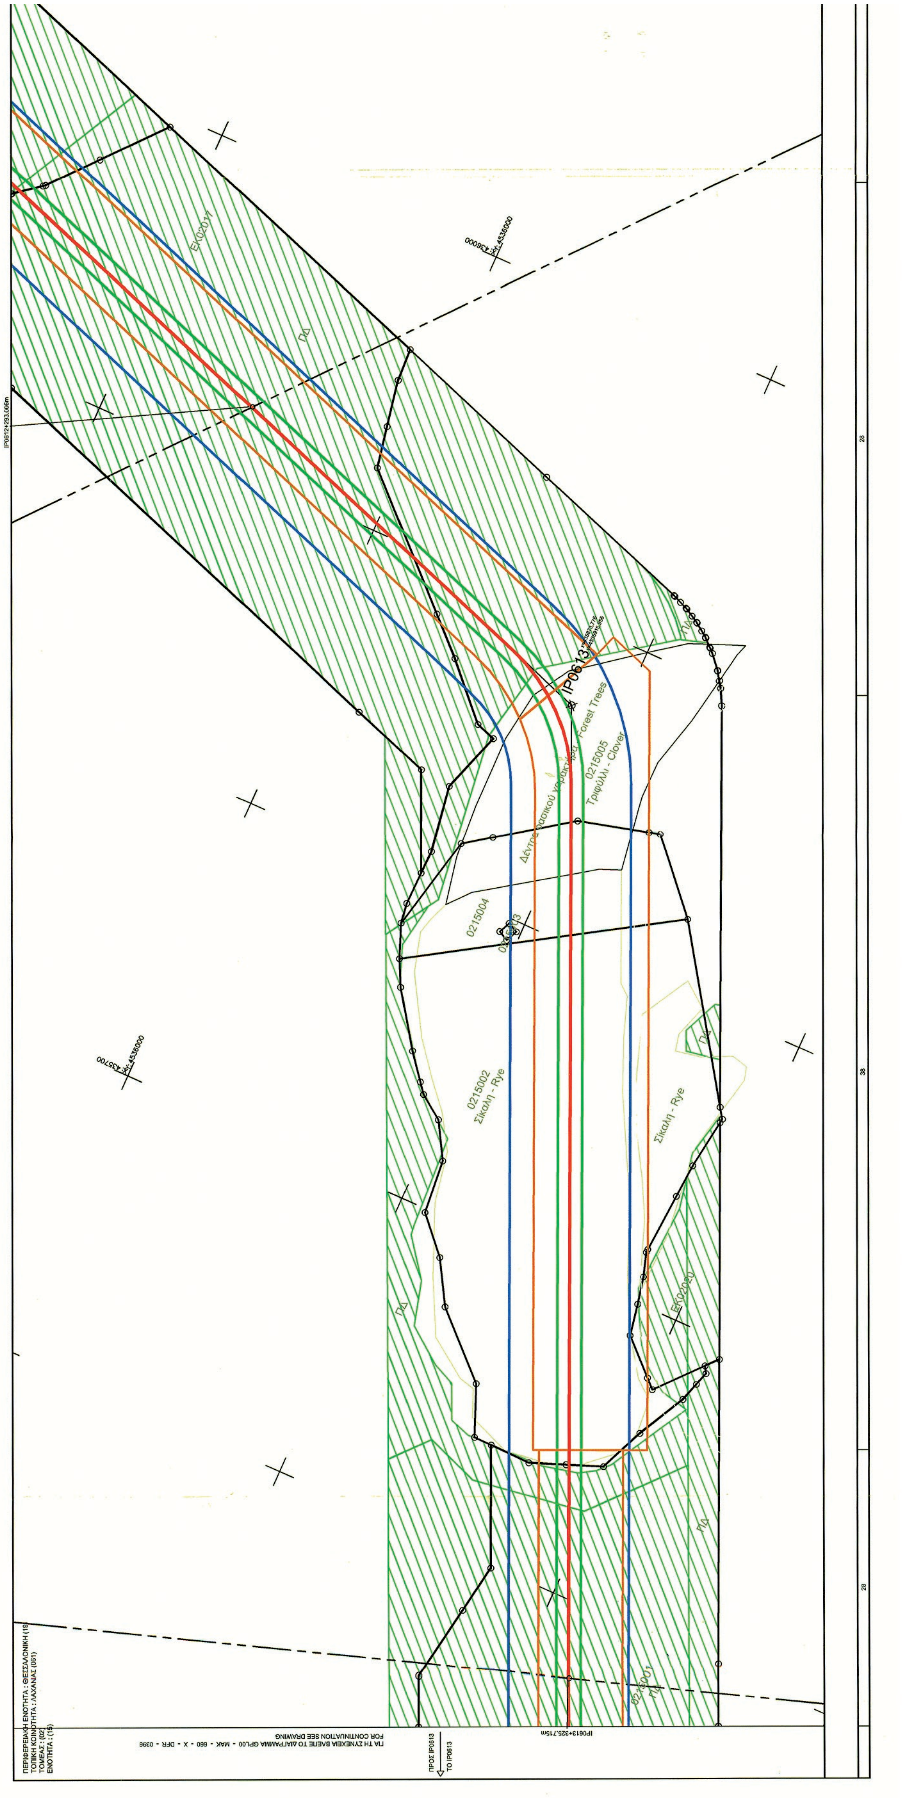



ΕΘΝΙΚΟ ΤΥΠΟΓΡΑΦΕΙΟ
Για τεχνικούς λόγους στο σχεδιάγραμμα, από το ηλεκτρονικό αρχείο, έγινε σμίκρυνση κατά ποσοστό 41%

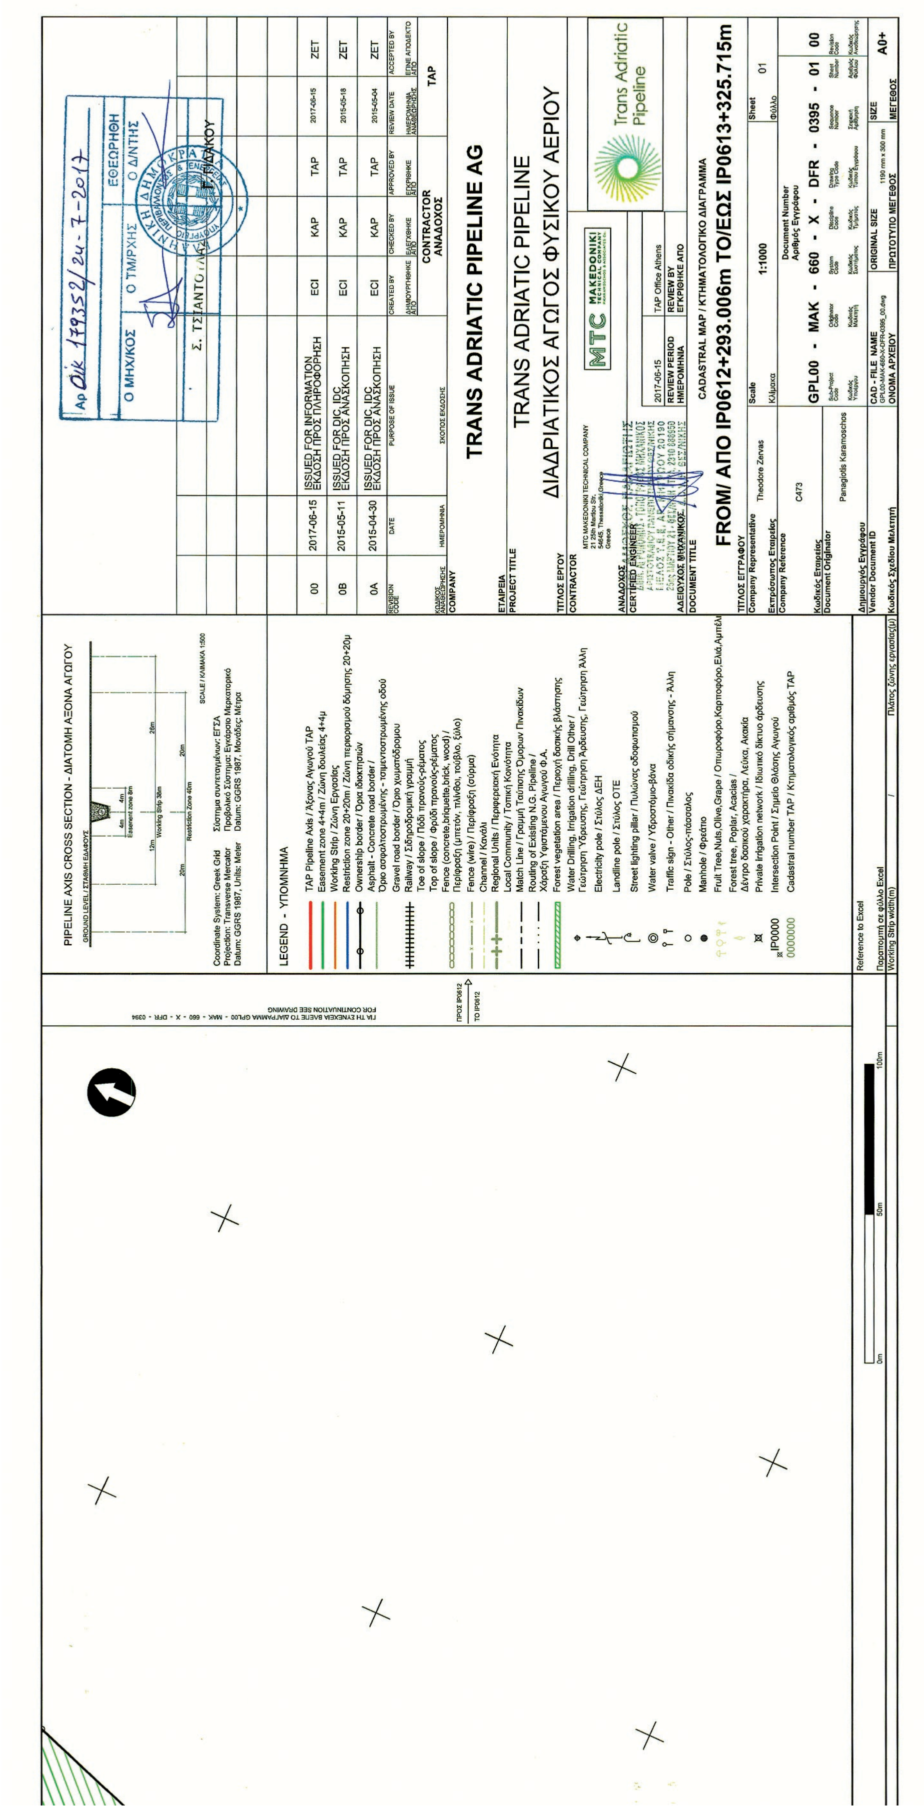
PIPELINE AXIS CROSS SECTION - ΔΙΑΤΟΜΗ ΑΞΟΝΑ ΑΓΩΓΟΥ
LEGEND - ΥΠΟΜΝΗΜΑ
TAP Pipeline Axis / Άξονας Αγωγού TAP
Easement zone 4+4m / Ζώνη δουλείας 4+4μ
Working Strip / Ζώνη Εργασίας
Restriction zone 20+20m / Ζώνη περιορισμού δόμησης 20+20μ
Ownership border / Όριο ιδιοκτησιών
Reference to Excel
Παραπομπή σε φύλλο Excel
Working Strip width(m)
Πλάτος ζώνης εργασίας(μ)
TRANS ADRIATIC PIPELINE AG
TRANS ADRIATIC PIPELINE
ΔΙΑΔΡΙΑΤΙΚΟΣ ΑΓΩΓΟΣ ΦΥΣΙΚΟΥ ΑΕΡΙΟΥ
CADASTRAL MAP / ΚΤΗΜΑΤΟΛΟΓΙΚΟ ΔΙΑΓΡΑΜΜΑ
FROM/ ΑΠΟ IP0612+293.006m TO/ΕΩΣ IP0613+325.715m
Scale 1:1000
Sheet 01
GPL00 - MAK - 660 - X - DFR - 0395 - 01 00
SIZE A0+
00 2017-06-15 ISSUED FOR INFORMATION ΕΚΔΟΣΗ ΠΡΟΣ ΠΛΗΡΟΦΟΡΗΣΗ ECI KAP TAP 2017-06-15 ZET
0B 2015-05-11 ISSUED FOR DIC, IDC ΕΚΔΟΣΗ ΠΡΟΣ ΑΝΑΣΚΟΠΗΣΗ ECI KAP TAP 2015-05-18 ZET
0A 2015-04-30 ISSUED FOR DIC, IDC ΕΚΔΟΣΗ ΠΡΟΣ ΑΝΑΣΚΟΠΗΣΗ ECI KAP TAP 2015-05-04 ZET
CONTRACTOR ΑΝΑΔΟΧΟΣ
Trans Adriatic Pipeline
MTC MAKEDONIKI
Theodore Zervas
Panagiotis Karamoschos
Αρ. Φύλλ. 179352/24-7-2017
Ο ΜΗΧ/ΚΟΣ
Ο ΤΜ/ΡΧΗΣ
Ο Δ/ΝΤΗΣ
ΕΘΕΩΡΗΘΗ
Σ. ΤΣΤΑΝΤΟΥΛΑΚΟΥ

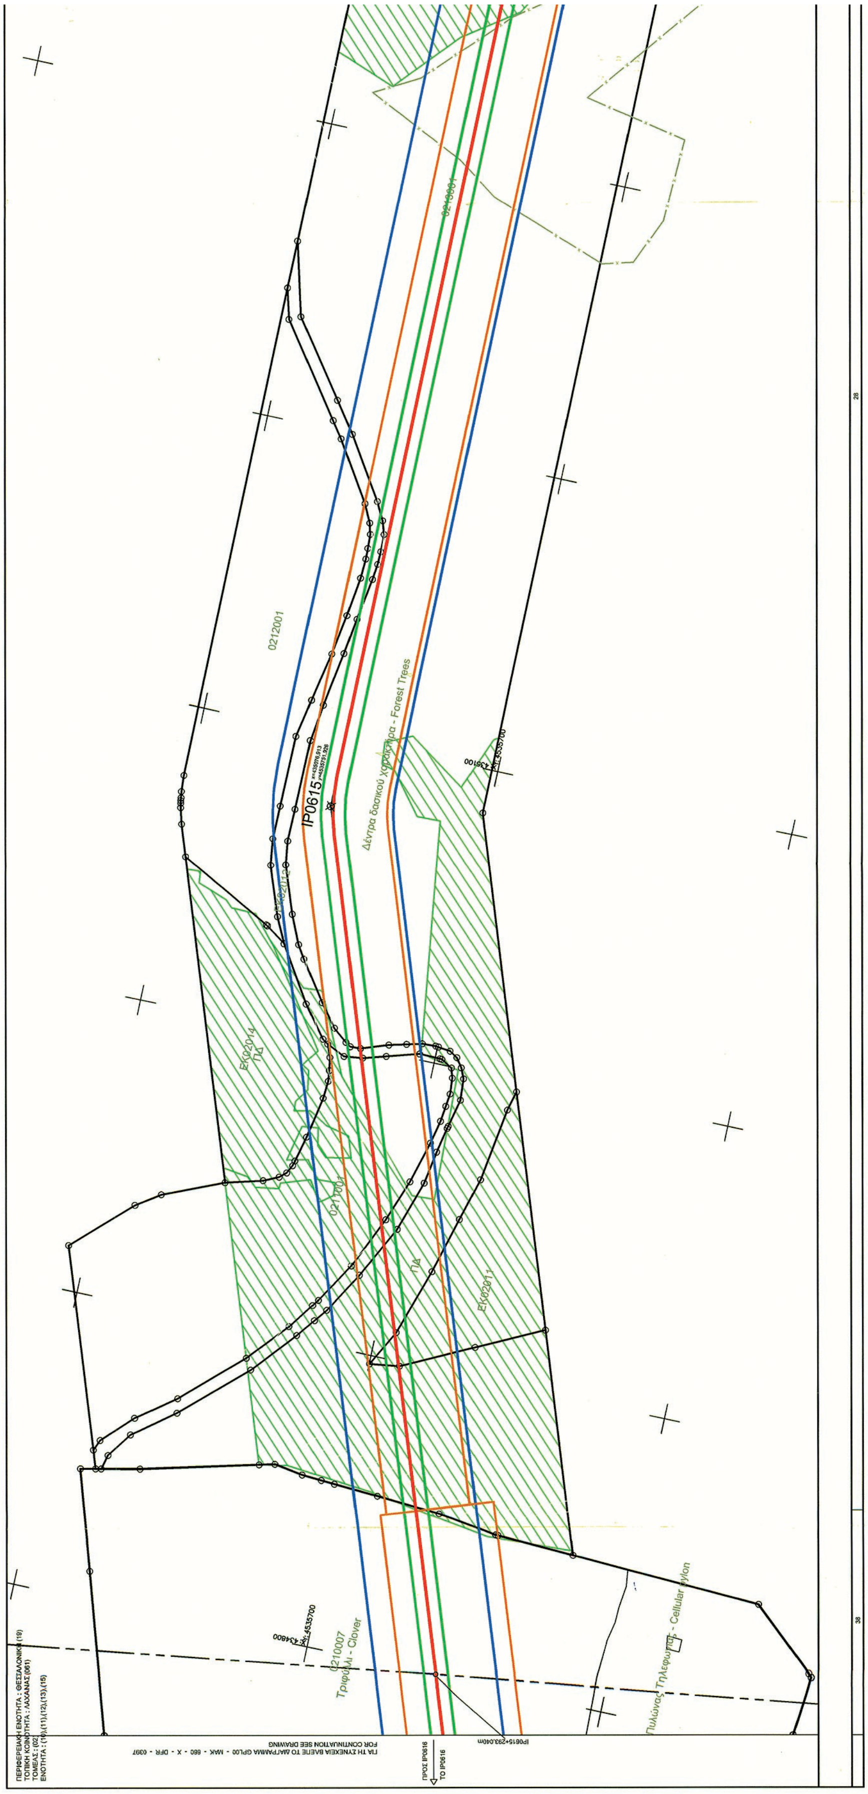



ΕΘΝΙΚΟ ΤΥΠΟΓΡΑΦΕΙΟ
Για τεχνικούς λόγους στο σχεδιάγραμμα, από το ηλεκτρονικό αρχείο, έγινε σμίκρυνση κατά ποσοστό 41%

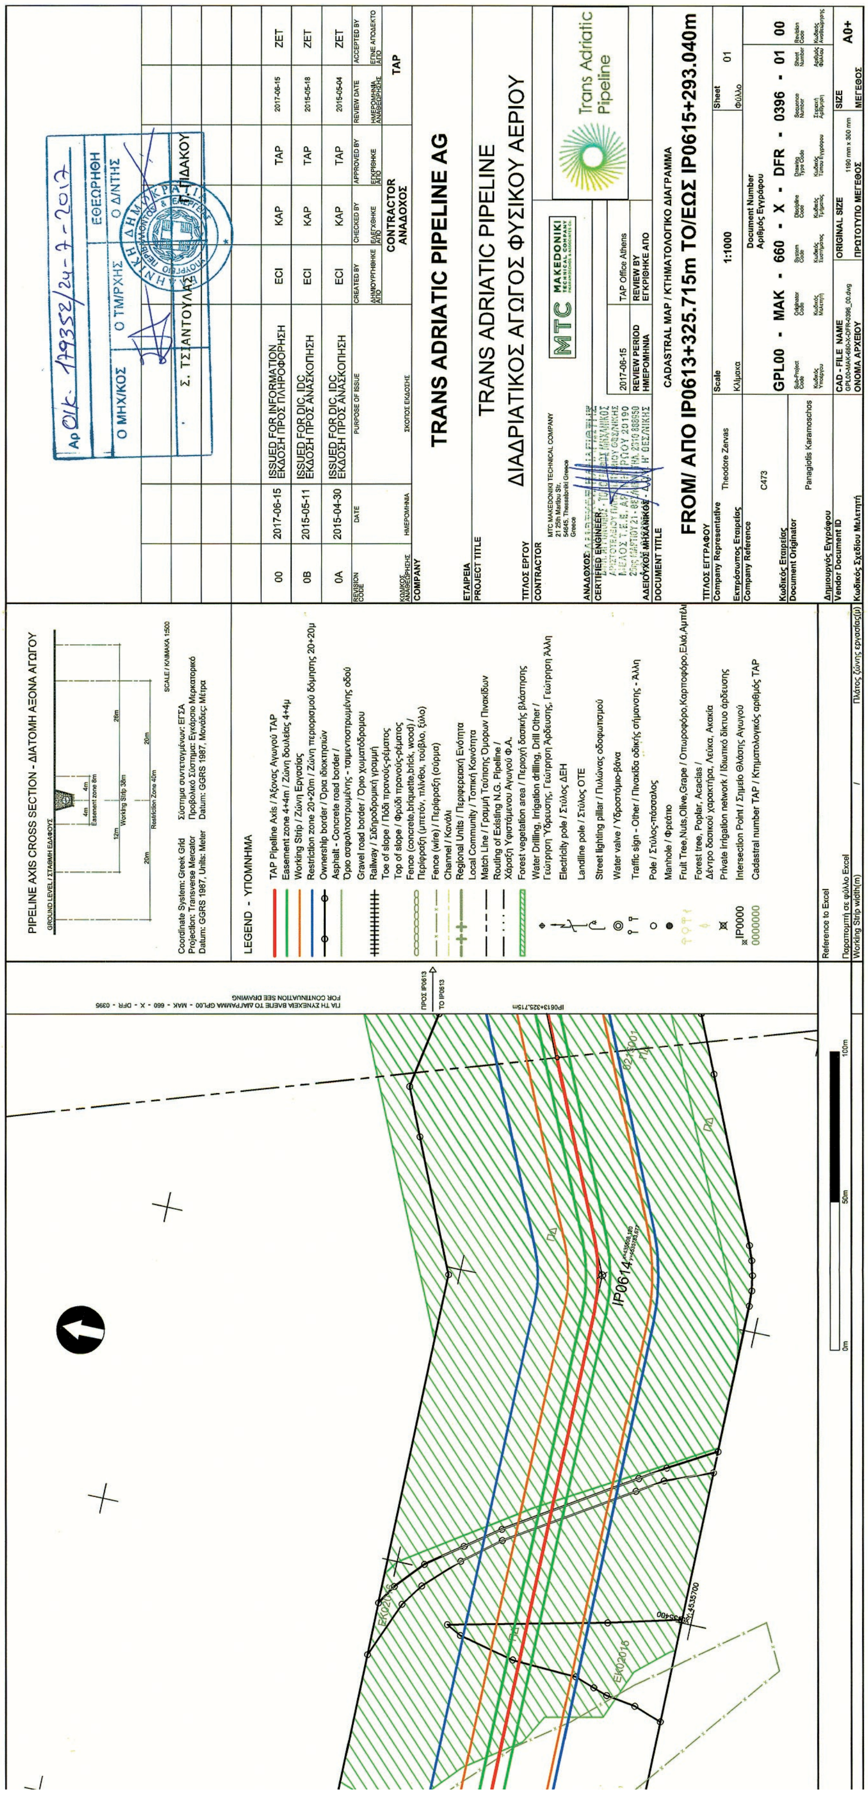

PIPELINE AXIS CROSS SECTION - ΔΙΑΤΟΜΗ ΑΞΟΝΑ ΑΓΩΓΟΥ
Coordinate System: Greek Grid
Projection: Transverse Mercator
Datum: GGRS 1987, Units: Meter
Σύστημα συντεταγμένων: ΕΓΣΑ
Προβολικό Σύστημα: Εγκάρσιο Μερκατορικό
Datum: GGRS 1987, Μονάδες: Μέτρα
LEGEND - ΥΠΟΜΝΗΜΑ
TAP Pipeline Axis / Άξονας Αγωγού TAP
Easement zone 4+4m / Ζώνη δουλείας 4+4μ
Working Strip / Ζώνη Εργασίας
Restriction zone 20+20m / Ζώνη περιορισμού δόμησης 20+20μ
Ownership border / Όρια ιδιοκτησιών
Asphalt - Concrete road border / Όριο ασφαλτοστρωμένης - τσιμεντοστρωμένης οδού
Gravel road border / Όριο χωματόδρομου
Railway / Σιδηροδρομική γραμμή
Toe of slope / Πόδι πρανούς-ρέματος
Top of slope / Φρύδι πρανούς-ρέματος
Fence (concrete,briquette,brick, wood) / Περίφραξη (μπετόν, τσιμεντόλιθος, τούβλο, ξύλο)
Fence (wire) / Περίφραξη (σύρμα)
Channel / Κανάλι
Regional Units / Περιφερειακή Ενότητα
Local Community / Τοπική Κοινότητα
Match Line / Γραμμή Τομής Ορίων Πινακίδων
Routing of Existing N.G. Pipeline / Χάραξη Υφιστάμενου Αγωγού Φ.Α.
Forest vegetation area / Περιοχή δασικής βλάστησης
Water Drilling, Irrigation drilling, Drill Other / Γεώτρηση Ύδρευσης, Γεώτρηση Άρδευσης, Γεώτρηση Άλλη
Electricity pole / Στύλος ΔΕΗ
Landline pole / Στύλος ΟΤΕ
Street lighting pillar / Πυλώνας οδοφωτισμού
Water valve / Υδροστόμιο-βάνα
Traffic sign - Other / Πινακίδα οδικής σήμανσης - Άλλη
Pole / Στύλος-πάσσαλος
Manhole / Φρεάτιο
Fruit Tree,Nuts,Olive,Grape / Οπωροφόρο,Καρποφόρο,Ελιά,Αμπέλι
Forest tree, Poplar, Acacias / Δένδρο δασικού χαρακτήρα, Λεύκα, Ακακία
Private Irrigation network / Ιδιωτικό δίκτυο άρδευσης
Intersection Point / Σημείο Θλάσης Αγωγού
Cadastral number TAP / Κτηματολογικός αριθμός TAP
Reference to Excel
Παραπομπή σε φύλλο Excel
Working Strip width(m)
Πλάτος ζώνης εργασίας(m)
IP0614
ΓΙΑ ΤΗ ΣΥΝΕΧΕΙΑ ΒΛΕΠΕ ΤΟ ΔΙΑΓΡΑΜΜΑ GPL00 - MAK - 660 - X - DFR - 0396
FOR CONTINUATION SEE DRAWING
ΠΡΟΣ IP0613
TO IP0613
0m 50m 100m
00 | 2017-06-15 | ISSUED FOR INFORMATION ΕΚΔΟΣΗ ΠΡΟΣ ΠΛΗΡΟΦΟΡΗΣΗ | ECI | KAP | TAP | 2017-06-15 | ZET
0B | 2015-05-11 | ISSUED FOR DIC, IDC ΕΚΔΟΣΗ ΠΡΟΣ ΑΝΑΣΚΟΠΗΣΗ | ECI | KAP | TAP | 2015-05-18 | ZET
0A | 2015-04-30 | ISSUED FOR DIC, IDC ΕΚΔΟΣΗ ΠΡΟΣ ΑΝΑΣΚΟΠΗΣΗ | ECI | KAP | TAP | 2015-05-04 | ZET
REVISION CODE | DATE | PURPOSE OF ISSUE | CREATED BY | CHECKED BY | APPROVED BY | REVIEW DATE | ACCEPTED BY
CONTRACTOR ΑΝΑΔΟΧΟΣ
TAP
COMPANY
TRANS ADRIATIC PIPELINE AG
PROJECT TITLE
TRANS ADRIATIC PIPELINE
ΔΙΑΔΡΙΑΤΙΚΟΣ ΑΓΩΓΟΣ ΦΥΣΙΚΟΥ ΑΕΡΙΟΥ
CONTRACTOR
MTC MAKEDONIKI TECHNICAL COMPANY
Trans Adriatic Pipeline
CERTIFIED ENGINEER
2017-06-15
TAP Office Athens
REVIEW PERIOD
REVIEW BY
DOCUMENT TITLE
CADASTRAL MAP / ΚΤΗΜΑΤΟΛΟΓΙΚΟ ΔΙΑΓΡΑΜΜΑ
FROM/ ΑΠΟ IP0613+325.715m TO/ΕΩΣ IP0615+293.040m
Company Representative: Theodore Zervas
Scale 1:1000
Sheet 01
Company Reference C473
Document Number
GPL00 - MAK - 660 - X - DFR - 0396 - 01 00
Document Originator: Panagiotis Karamoschos
CAD - FILE NAME
ORIGINAL SIZE 1190 mm x 300 mm
SIZE A0+
Αρ. ΟΙΚ. 179352/24-7-2017
Ο ΜΗΧ/ΚΟΣ
Ο ΤΜ/ΡΧΗΣ
Ο Δ/ΝΤΗΣ
ΕΘΕΩΡΗΘΗ
Σ. ΤΣΑΝΤΟΥΛΑΣ

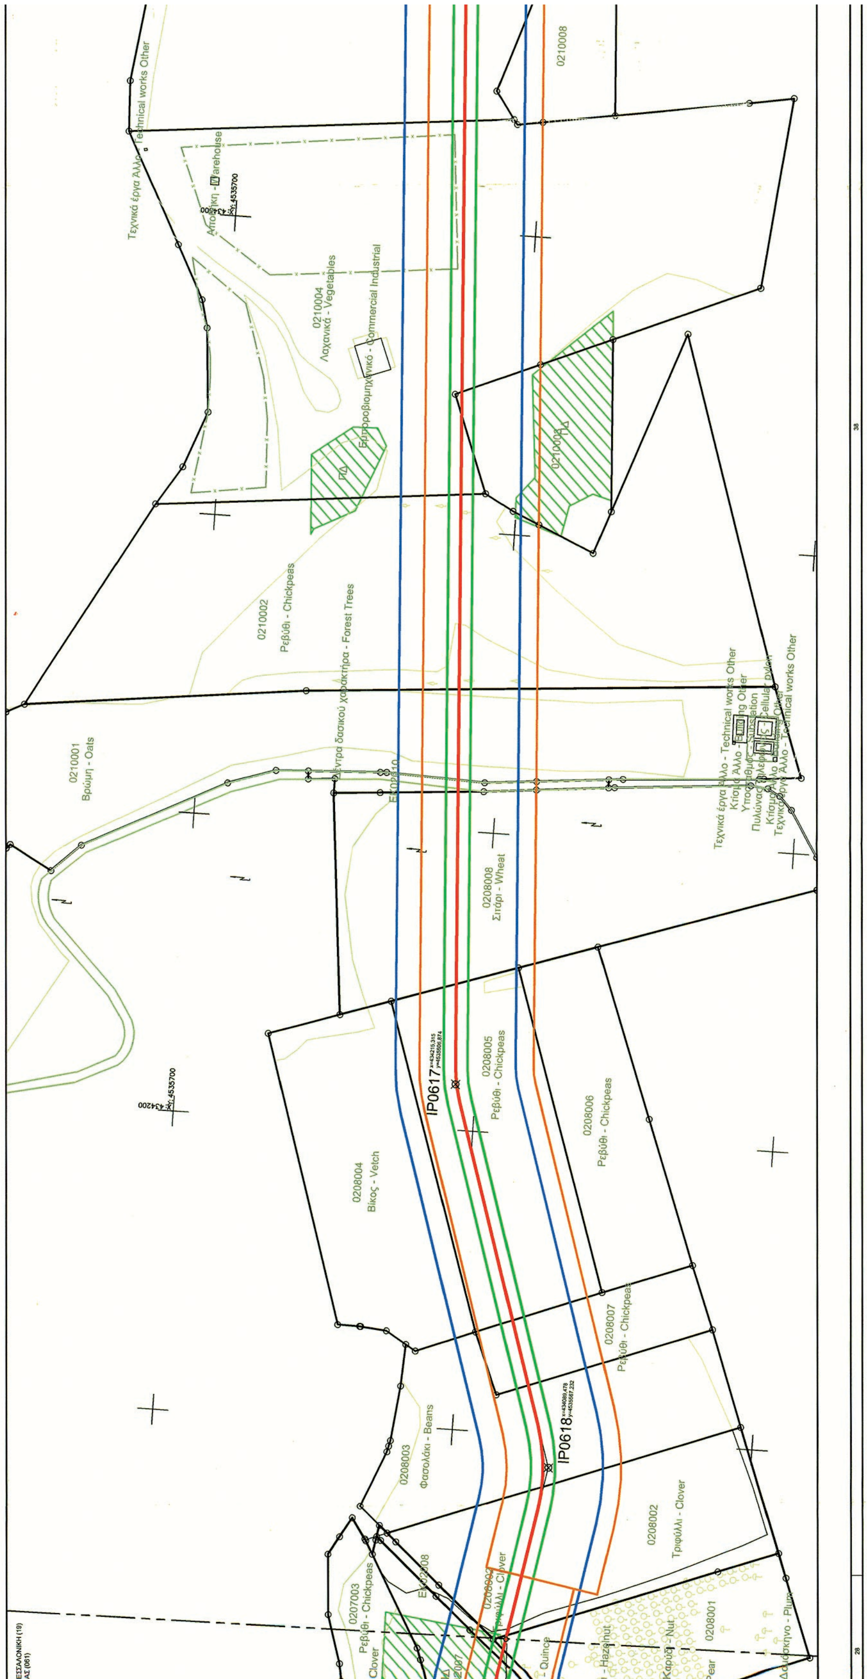


ΕΘΝΙΚΟ ΤΥΠΟΓΡΑΦΕΙΟ
Για τεχνικούς λόγους στο σχεδιάγραμμα, από το ηλεκτρονικό αρχείο, έγινε σμίκρυνση κατά ποσοστό 41%

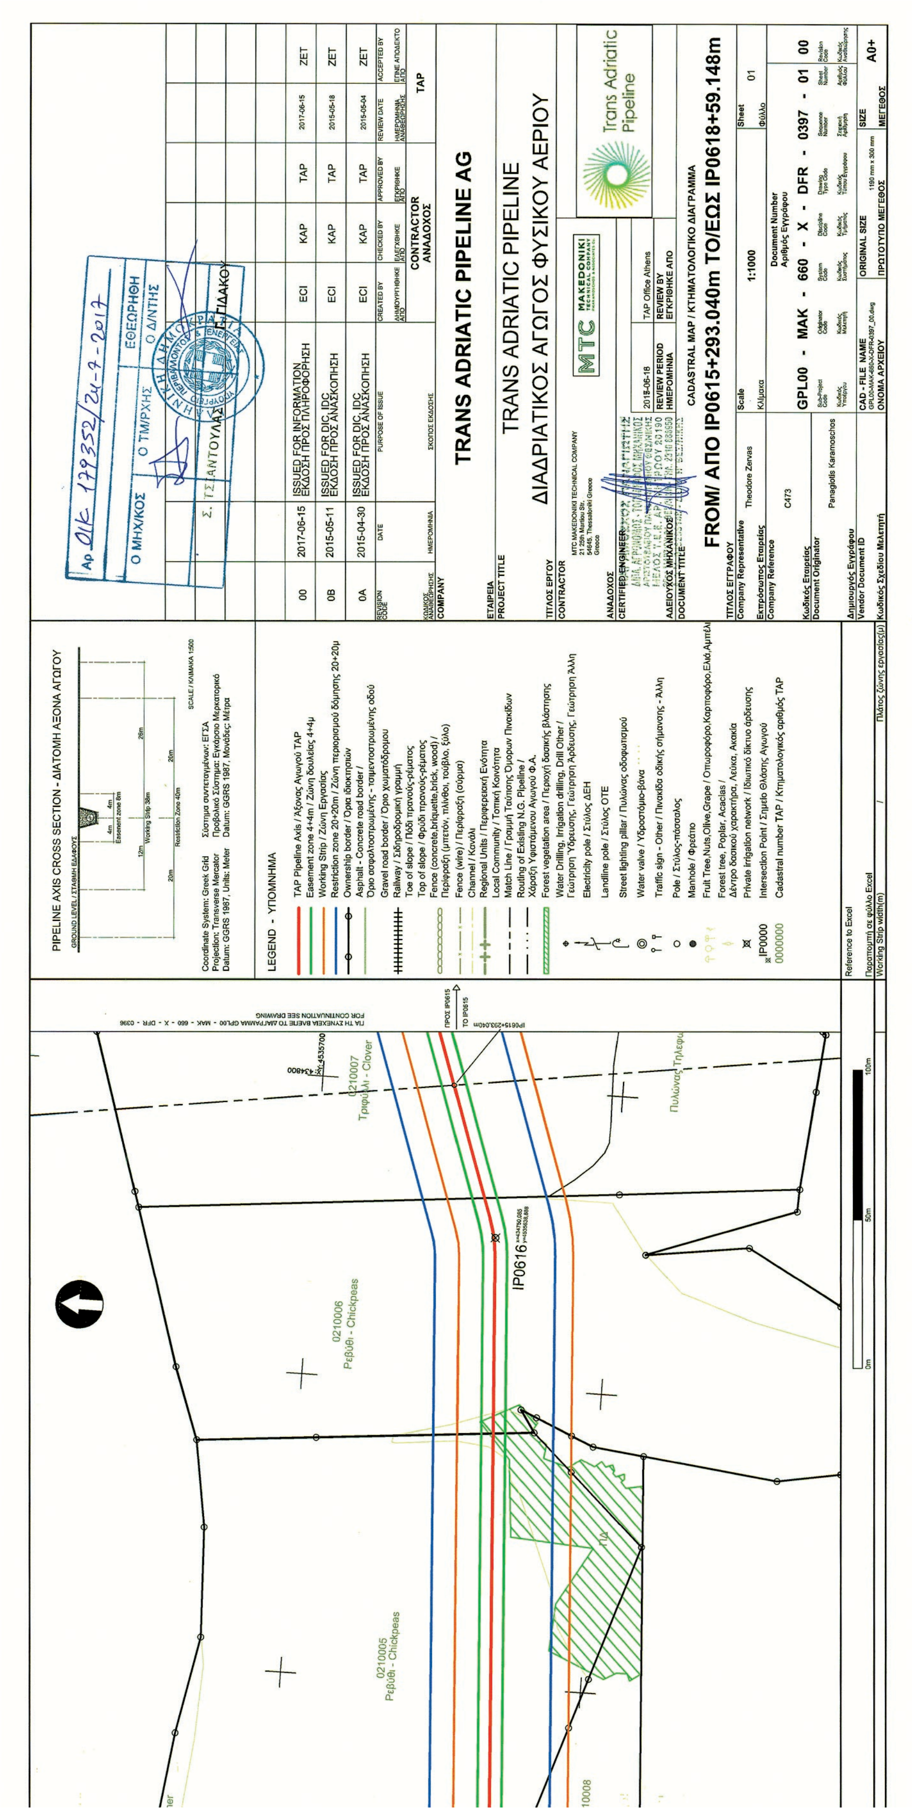

TRANS ADRIATIC PIPELINE AG
TRANS ADRIATIC PIPELINE
ΔΙΑΔΡΙΑΤΙΚΟΣ ΑΓΩΓΟΣ ΦΥΣΙΚΟΥ ΑΕΡΙΟΥ
CADASTRAL MAP / ΚΤΗΜΑΤΟΛΟΓΙΚΟ ΔΙΑΓΡΑΜΜΑ
FROM/ ΑΠΟ IP0615+293.040m TO/ΕΩΣ IP0618+59.148m
GPL00 - MAK - 660 - X - DFR - 0397 - 01 00
Scale 1:1000
Sheet 01
A0+
Trans Adriatic Pipeline
MTC MAKEDONIKI TECHNICAL COMPANY
PIPELINE AXIS CROSS SECTION - ΔΙΑΤΟΜΗ ΑΞΟΝΑ ΑΓΩΓΟΥ
LEGEND - ΥΠΟΜΝΗΜΑ
00 2017-06-15 ISSUED FOR INFORMATION ΕΚΔΟΣΗ ΠΡΟΣ ΠΛΗΡΟΦΟΡΗΣΗ ECI KAP TAP 2017-06-15 ZET
0B 2015-05-11 ISSUED FOR DIC, IDC ΕΚΔΟΣΗ ΠΡΟΣ ΑΝΑΣΚΟΠΗΣΗ ECI KAP TAP 2015-05-18 ZET
0A 2015-04-30 ISSUED FOR DIC, IDC ΕΚΔΟΣΗ ΠΡΟΣ ΑΝΑΣΚΟΠΗΣΗ ECI KAP TAP 2015-06-04 ZET
IP0616
0210006 Ρεβύθι - Chickpeas
0210005 Ρεβύθι - Chickpeas
0210007 Τριφύλλι - Clover
Αρ. ΟΙΚ 179352/24-7-2017

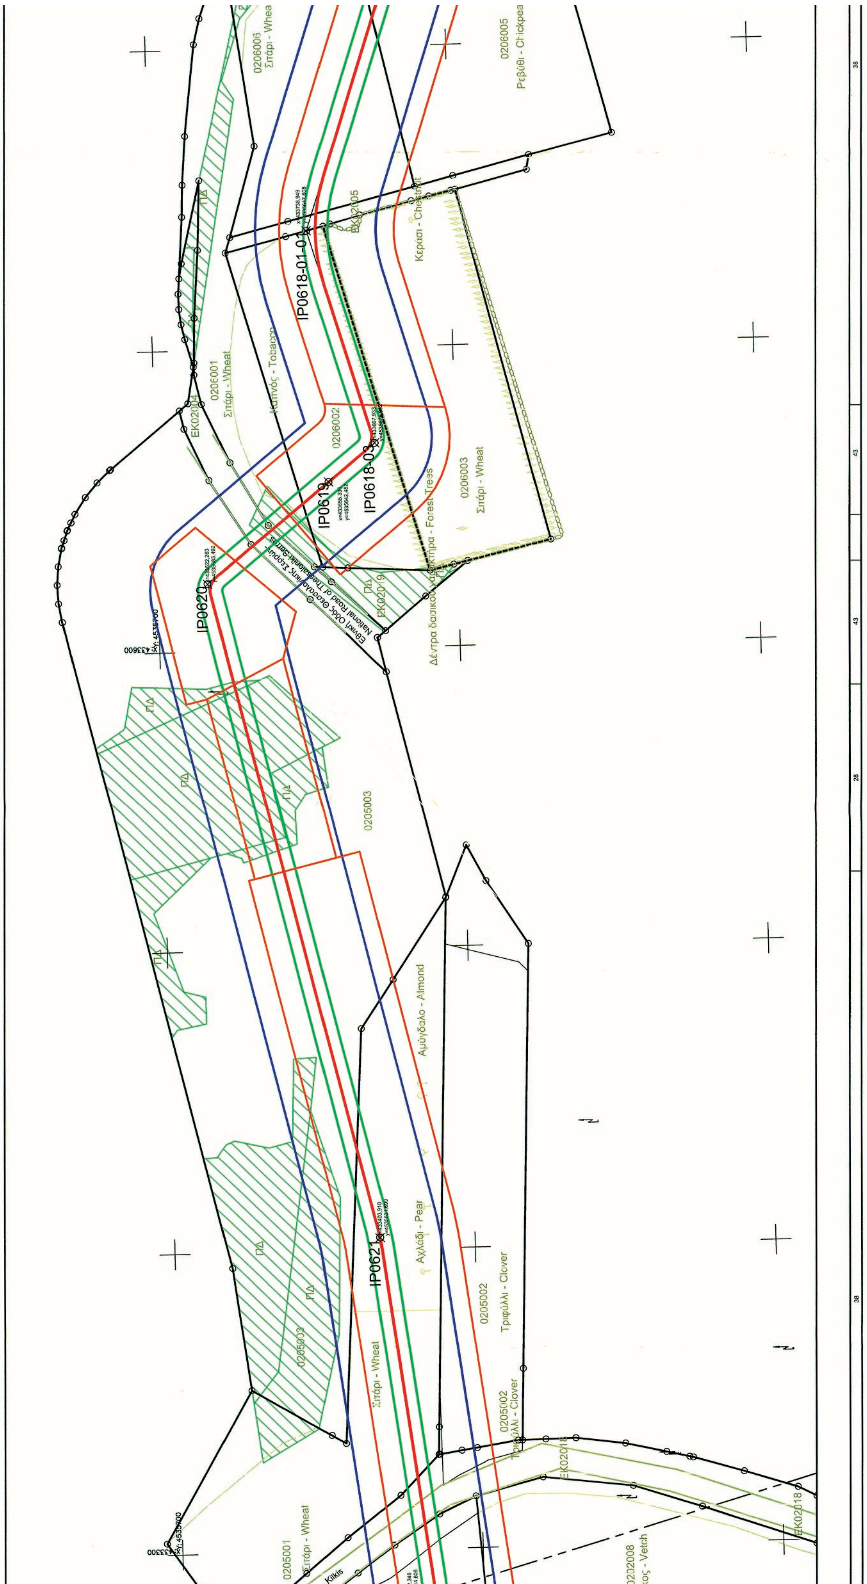

IP0618-01-01
IP0618-03
IP0619
IP0620
IP0621
IP0622
0206006
0206001
0206002
0206003
0206005
0205003
0205002
0205001
0202009
0202008
0202007
Σιτάρι - Wheat
Καπνός - Tobacco
Κεράσι - Cherry
Ρεβύθι - Chickpea
Αμύγδαλο - Almond
Αχλάδι - Pear
Τριφύλλι - Clover
Βίκος - Vetch

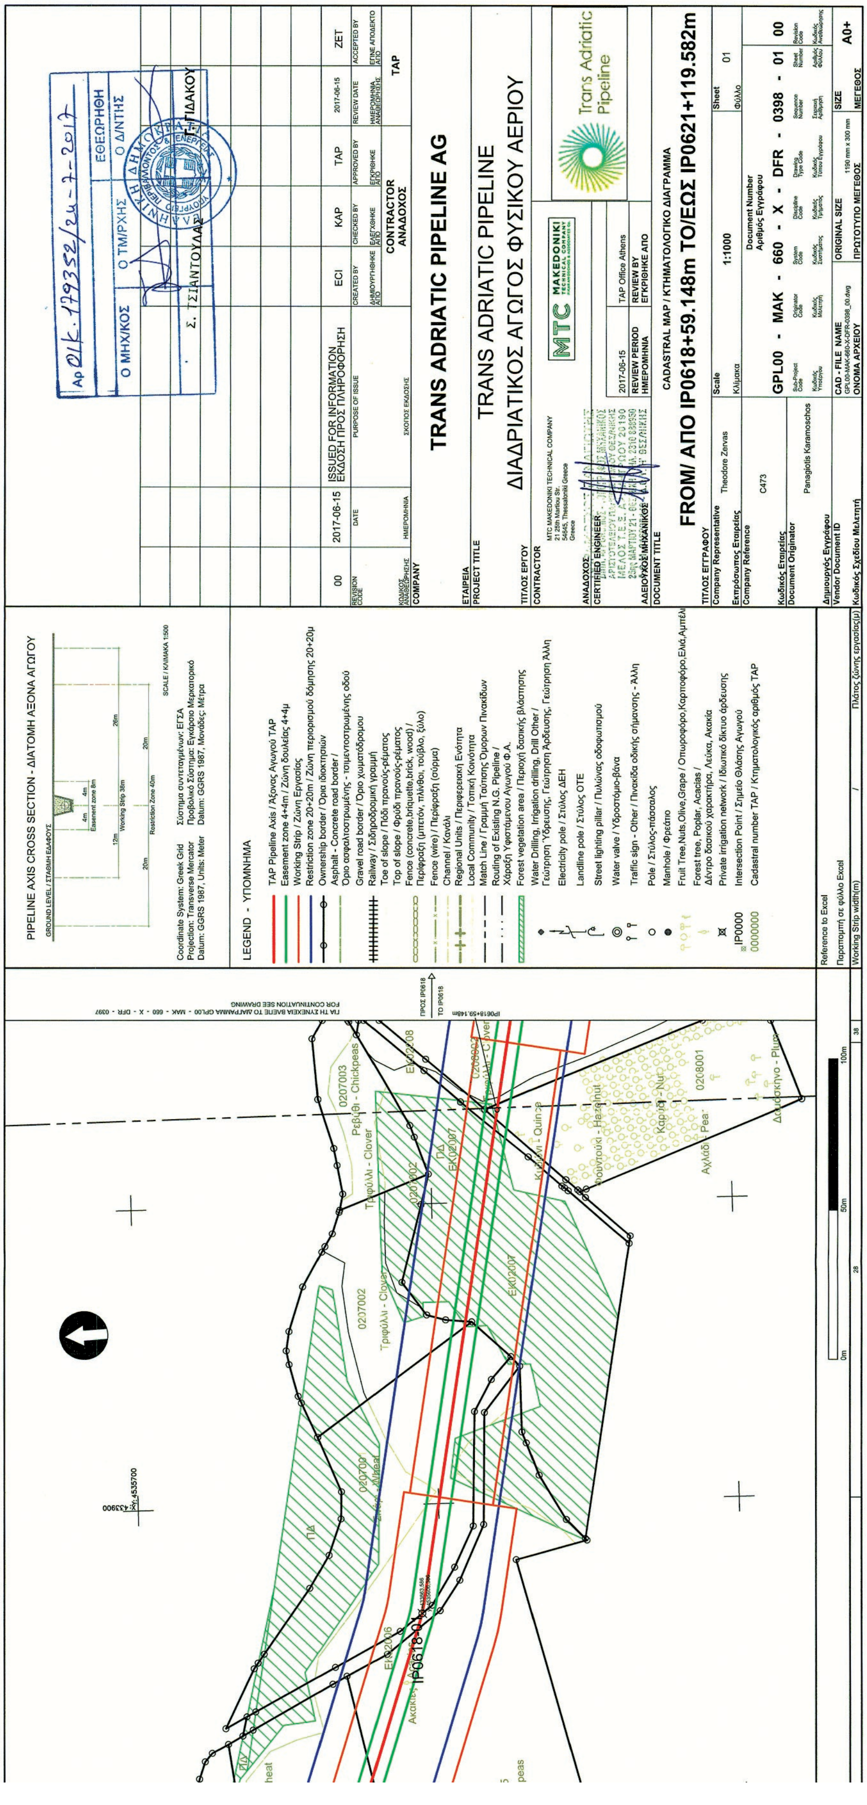

PIPELINE AXIS CROSS SECTION - ΔΙΑΤΟΜΗ ΑΞΟΝΑ ΑΓΩΓΟΥ
LEGEND - ΥΠΟΜΝΗΜΑ
TRANS ADRIATIC PIPELINE AG
TRANS ADRIATIC PIPELINE
ΔΙΑΔΡΙΑΤΙΚΟΣ ΑΓΩΓΟΣ ΦΥΣΙΚΟΥ ΑΕΡΙΟΥ
CADASTRAL MAP / ΚΤΗΜΑΤΟΛΟΓΙΚΟ ΔΙΑΓΡΑΜΜΑ
FROM/ ΑΠΟ IP0618+59.148m TO/ΕΩΣ IP0621+119.582m
GPL00 - MAK - 660 - X - DFR - 0398 - 01 00
Trans Adriatic Pipeline

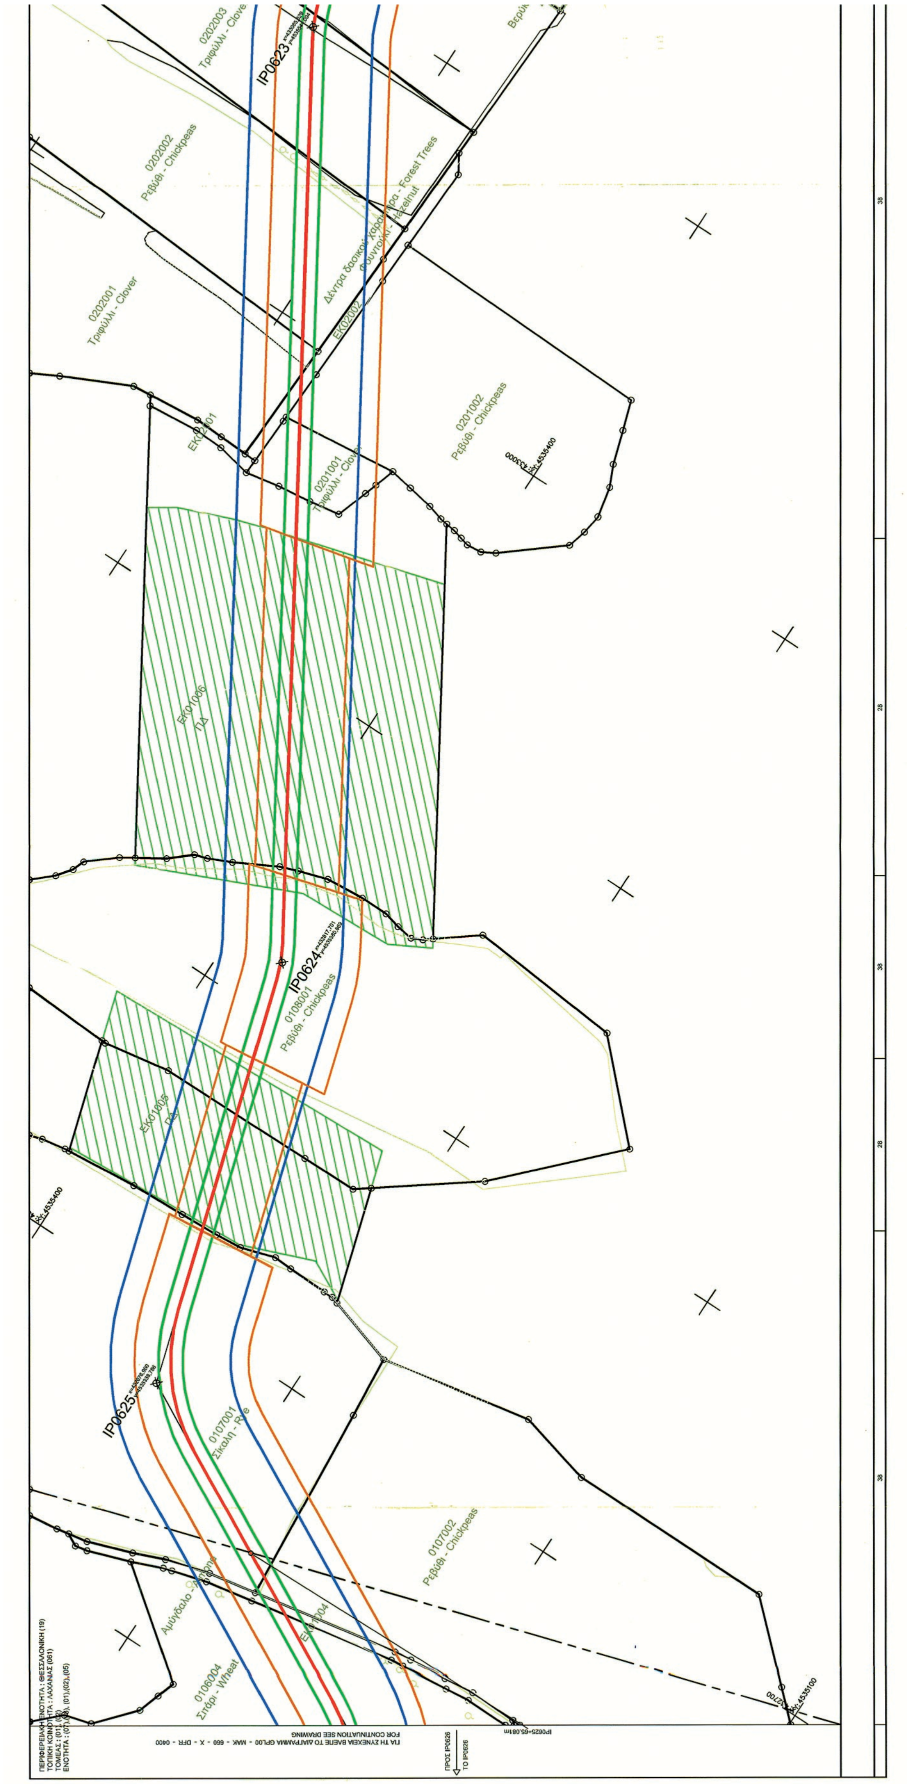

ΕΘΝΙΚΟ ΤΥΠΟΓΡΑΦΕΙΟ
Για τεχνικούς λόγους στο σχεδιάγραμμα, από το ηλεκτρονικό αρχείο, έγινε σμίκρυνση κατά ποσοστό 41%

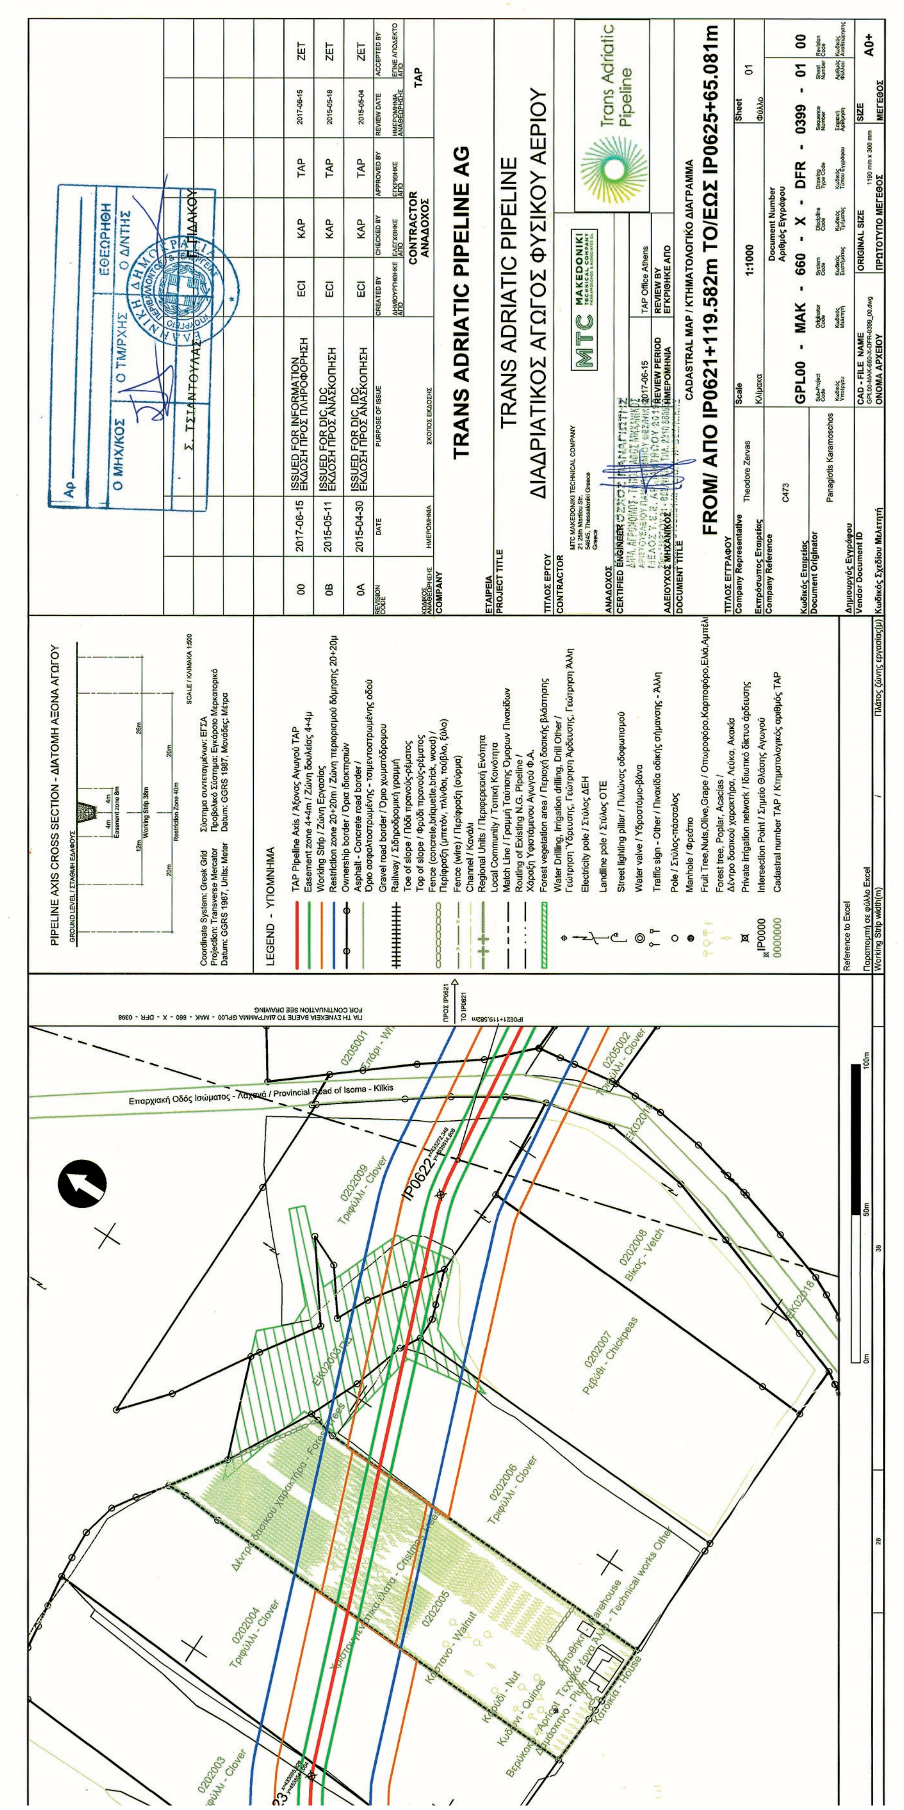

TRANS ADRIATIC PIPELINE AG
TRANS ADRIATIC PIPELINE
ΔΙΑΔΡΙΑΤΙΚΟΣ ΑΓΩΓΟΣ ΦΥΣΙΚΟΥ ΑΕΡΙΟΥ
CADASTRAL MAP / ΚΤΗΜΑΤΟΛΟΓΙΚΟ ΔΙΑΓΡΑΜΜΑ
FROM/ ΑΠΟ IP0621+119.582m TO/ΕΩΣ IP0625+65.081m
GPL00 - MAK - 660 - X - DFR - 0399 - 01 00
PIPELINE AXIS CROSS SECTION - ΔΙΑΤΟΜΗ ΑΞΟΝΑ ΑΓΩΓΟΥ
LEGEND - ΥΠΟΜΝΗΜΑ
Επαρχιακή Οδός Ισώματος - Λαχανά / Provincial Road of Isoma - Kilkis

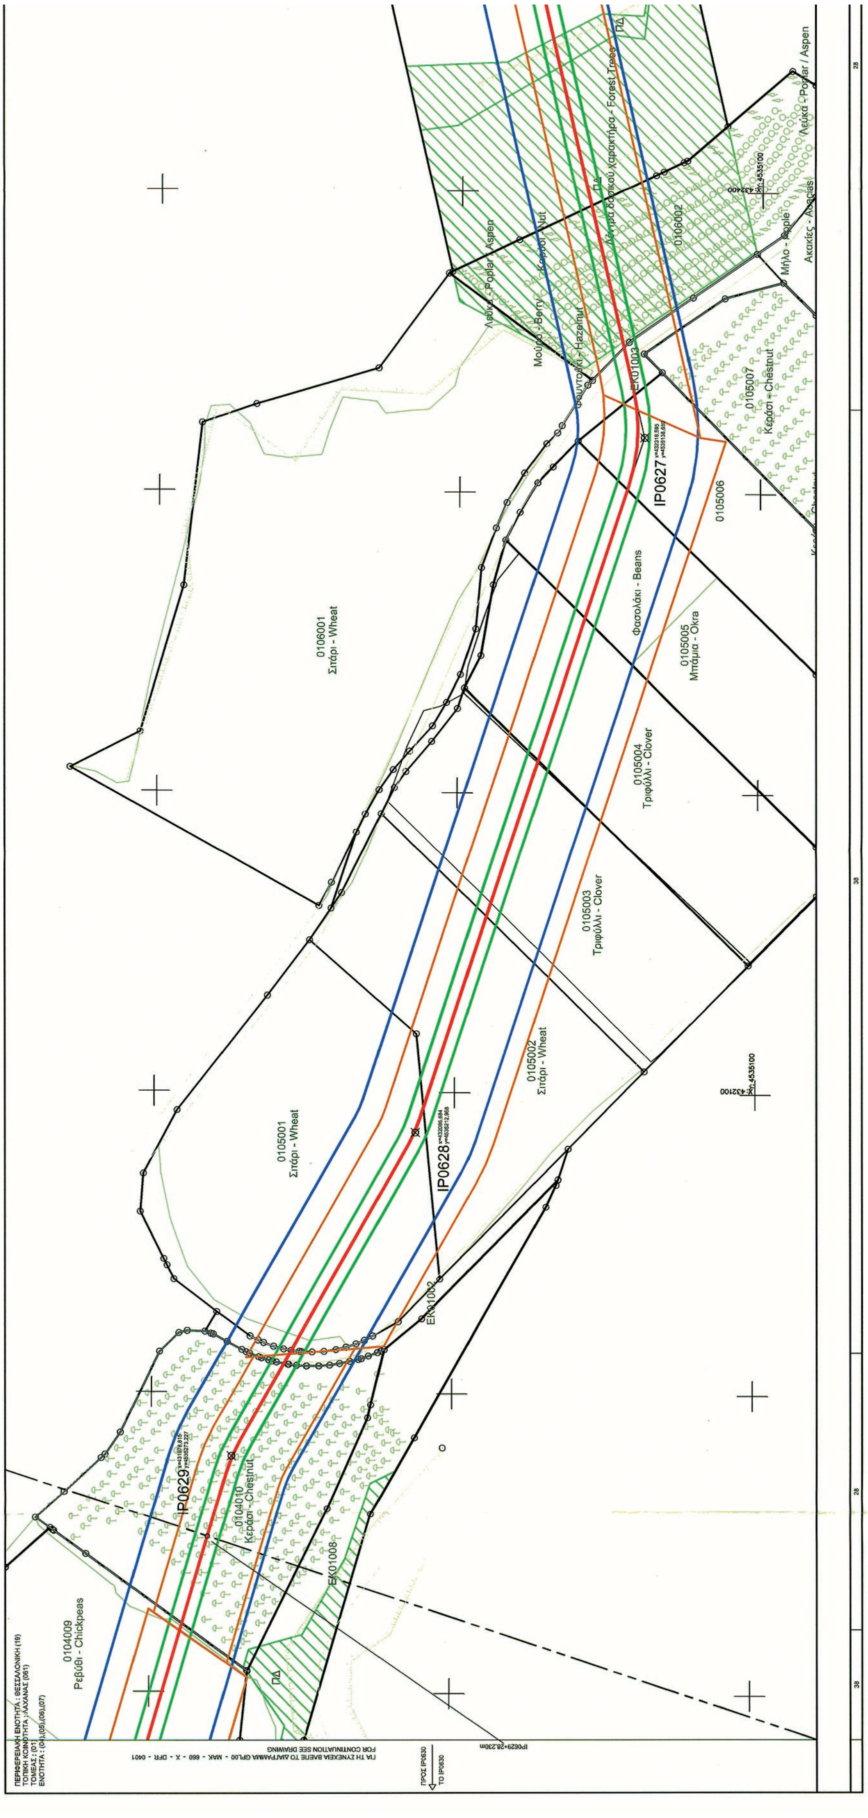

0106001
Σιτάρι - Wheat
0105001
Σιτάρι - Wheat
0105002
Σιτάρι - Wheat
0105003
Τριφύλλι - Clover
0105004
Τριφύλλι - Clover
0105005
Μπάμια - Okra
Φασολάκι - Beans
0105006
0105007
Κεράσι - Chestnut
0104009
Ρεβύθι - Chickpeas
0104010
Κεράσι - Chestnut
IP0627
IP0628
IP0629
Λεύκα - Poplar / Aspen
Ακακίες - Acacias
ΠΔ

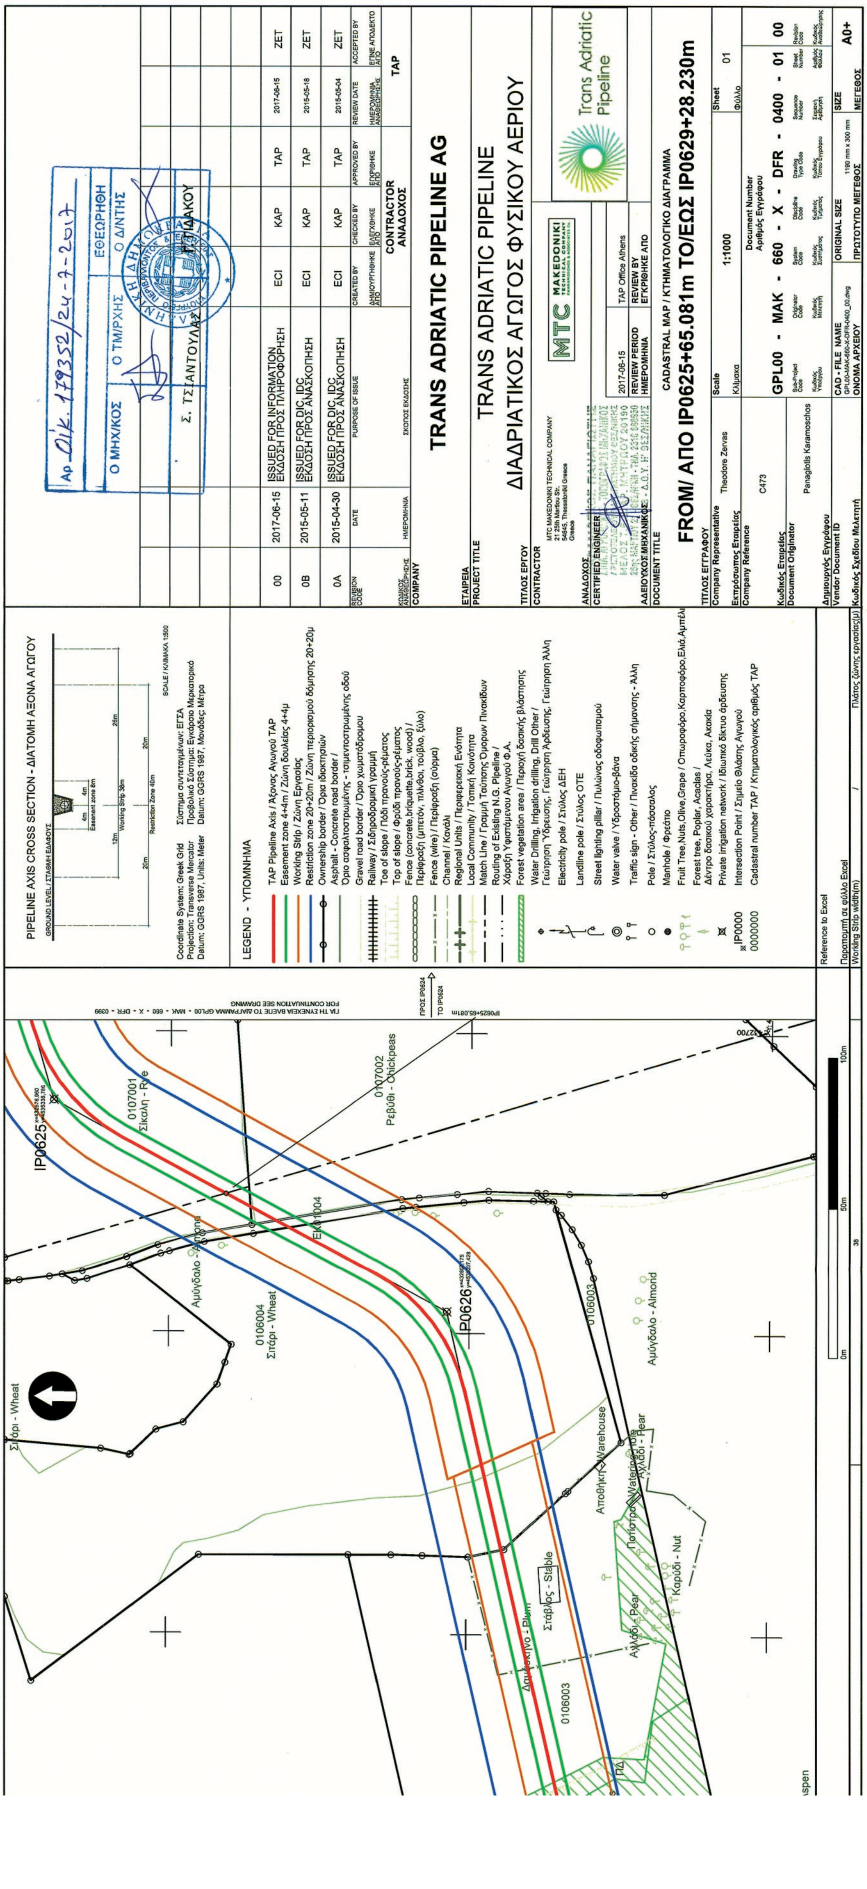


TRANS ADRIATIC PIPELINE AG
TRANS ADRIATIC PIPELINE
ΔΙΑΔΡΙΑΤΙΚΟΣ ΑΓΩΓΟΣ ΦΥΣΙΚΟΥ ΑΕΡΙΟΥ
CADASTRAL MAP / ΚΤΗΜΑΤΟΛΟΓΙΚΟ ΔΙΑΓΡΑΜΜΑ
FROM/ ΑΠΟ IP0625+65.081m TO/ΕΩΣ IP0629+28.230m
Trans Adriatic Pipeline
MTC MAKEDONIKI TECHNICAL COMPANY
GPL00 - MAK - 660 - X - DFR - 0400 - 01 00
Scale 1:1000
Sheet 01
A0+
ISSUED FOR INFORMATION / ΕΚΔΟΣΗ ΠΡΟΣ ΠΛΗΡΟΦΟΡΗΣΗ
ISSUED FOR DIC, IDC / ΕΚΔΟΣΗ ΠΡΟΣ ΑΝΑΣΚΟΠΗΣΗ
2017-06-15
2015-05-11
2015-04-30
ECI
KAP
TAP
ZET
Theodore Zervas
Panagiotis Karamoschos
C473
Αρ. Οικ. 179352/24-7-2017
Ο ΜΗΧ/ΚΟΣ
Ο ΤΜ/ΡΧΗΣ
Ο ΔΙΝΤΗΣ
ΕΘΕΩΡΗΘΗ
Σ. ΤΣΑΝΤΟΥΛΑΣ
Γ. ΠΑΚΟΥ
PIPELINE AXIS CROSS SECTION - ΔΙΑΤΟΜΗ ΑΞΟΝΑ ΑΓΩΓΟΥ
Coordinate System: Greek Grid / Σύστημα συντεταγμένων: ΕΓΣΑ
Projection: Transverse Mercator / Προβολικό Σύστημα: Εγκάρσιο Μερκατορικό
Datum: GGRS 1987, Units: Meter / Datum: GGRS 1987, Μονάδες: Μέτρα
LEGEND - ΥΠΟΜΝΗΜΑ
TAP Pipeline Axis / Άξονας Αγωγού TAP
Easement zone 4+4m / Ζώνη δουλείας 4+4μ
Working Strip / Ζώνη Εργασίας
Restriction zone 20+20m / Ζώνη περιορισμού δόμησης 20+20μ
Ownership border / Όρια ιδιοκτησιών
Asphalt - Concrete road border / Όρια ασφαλτοστρωμένης - τσιμεντοστρωμένης οδού
Gravel road border / Όρια χωματόδρομου
Railway / Σιδηροδρομική γραμμή
Toe of slope / Πόδι πρανούς-ρέματος
Top of slope / Φρύδι πρανούς-ρέματος
Fence (concrete,briquette,brick, wood) / Περίφραξη (μπετόν, πλίνθοι, τούβλο, ξύλο)
Fence (wire) / Περίφραξη (σύρμα)
Channel / Κανάλι
Regional Units / Περιφερειακή Ενότητα
Local Community / Τοπική Κοινότητα
Match Line / Γραμμή Ταύτισης Ορίων Πινακίδων
Routing of Existing N.G. Pipeline / Χάραξη Υφιστάμενου Αγωγού Φ.Α.
Forest vegetation area / Περιοχή δασικής βλάστησης
Electricity pole / Στύλος ΔΕΗ
Landline pole / Στύλος ΟΤΕ
Street lighting pillar / Πυλώνας οδοφωτισμού
Water valve / Υδρoστόμιο-βάνα
Manhole / Φρεάτιο
Intersection Point / Σημείο Θλάσης Αγωγού
Cadastral number TAP / Κτηματολογικός αριθμός TAP
IP0625
IP0626
0107001 Σίκαλη - Rye
0107002 Ρεβύθι - Chickpeas
0106004 Σιτάρι - Wheat
0106003
Αμύγδαλο - Almond
Αποθήκη - Warehouse
Στάβλος - Stable
Αχλάδι - Pear
Καρύδι - Nut
Σιτάρι - Wheat

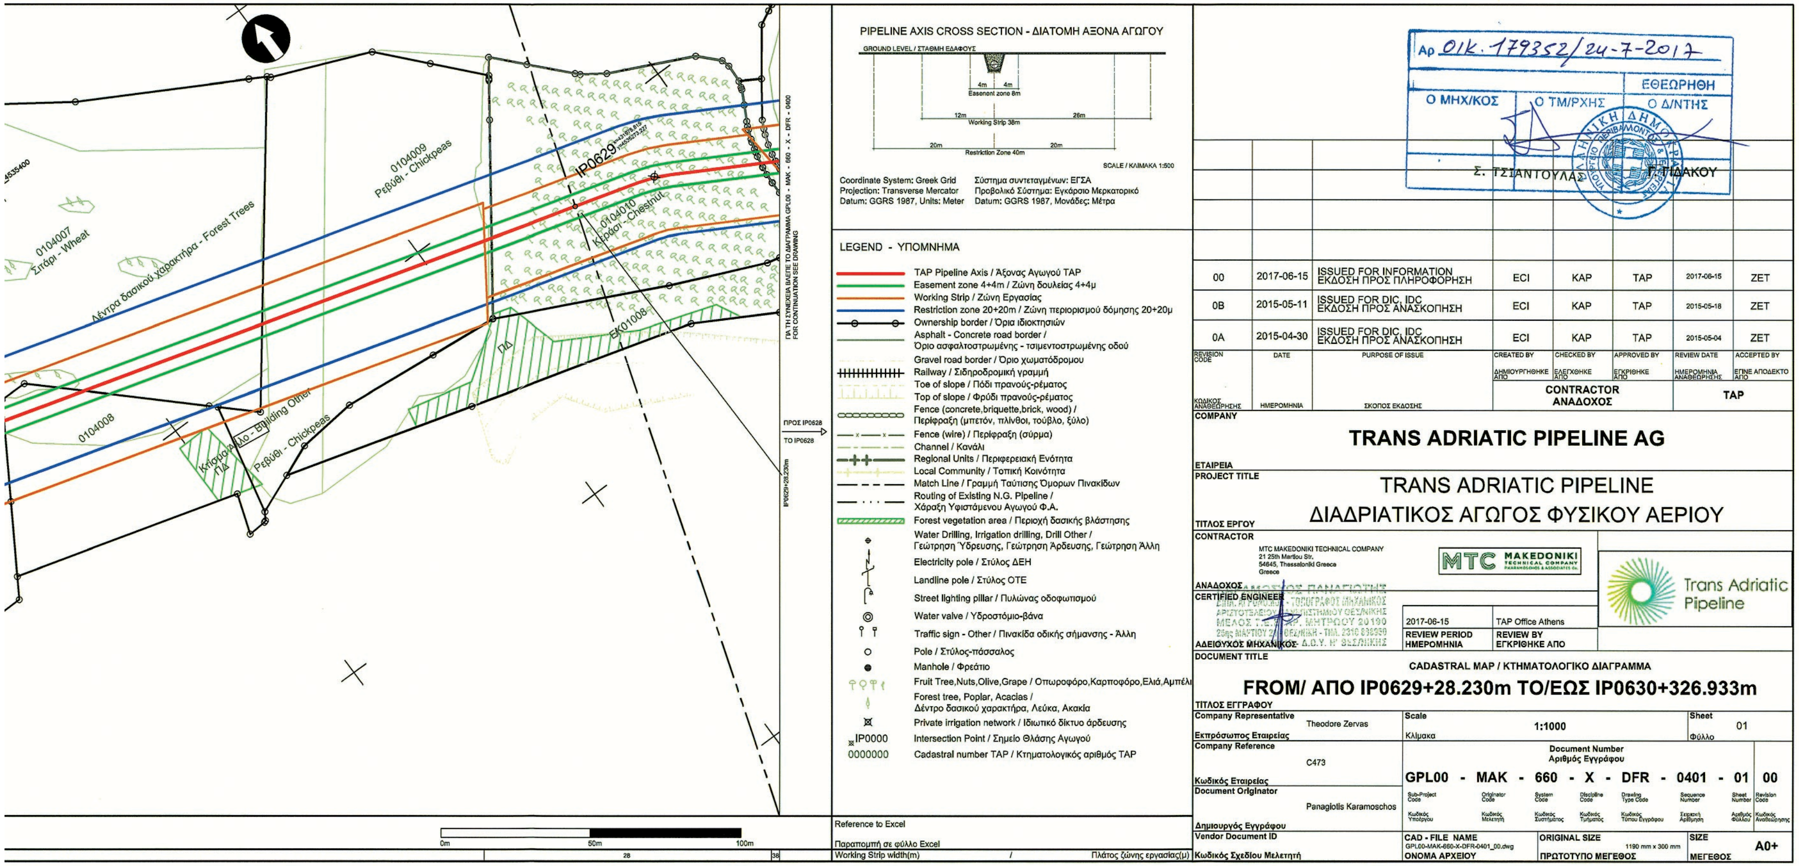




PIPELINE AXIS CROSS SECTION - ΔΙΑΤΟΜΗ ΑΞΟΝΑ ΑΓΩΓΟΥ
Coordinate System: Greek Grid Σύστημα συντεταγμένων: ΕΓΣΑ
Projection: Transverse Mercator Προβολικό Σύστημα: Εγκάρσιο Μερκατορικό
Datum: GGRS 1987, Units: Meter Datum: GGRS 1987, Μονάδες: Μέτρα
LEGEND - ΥΠΟΜΝΗΜΑ
TAP Pipeline Axis / Άξονας Αγωγού TAP
Easement zone 4+4m / Ζώνη δουλείας 4+4μ
Working Strip / Ζώνη Εργασίας
Restriction zone 20+20m / Ζώνη περιορισμού δόμησης 20+20μ
Ownership border / Όρια ιδιοκτησιών
Asphalt - Concrete road border / Όριο ασφαλτοστρωμένης - τσιμεντοστρωμένης οδού
Gravel road border / Όριο χωματόδρομου
Railway / Σιδηροδρομική γραμμή
Toe of slope / Πόδι πρανούς-ρέματος
Top of slope / Φρύδι πρανούς-ρέματος
Fence (concrete,briquette,brick, wood) / Περίφραξη (μπετόν, πλίνθοι, τούβλο, ξύλο)
Fence (wire) / Περίφραξη (σύρμα)
Channel / Κανάλι
Regional Units / Περιφερειακή Ενότητα
Local Community / Τοπική Κοινότητα
Match Line / Γραμμή Ταύτισης Όμορων Πινακίδων
Routing of Existing N.G. Pipeline / Χάραξη Υφιστάμενου Αγωγού Φ.Α.
Forest vegetation area / Περιοχή δασικής βλάστησης
Water Drilling, Irrigation drilling, Drill Other / Γεώτρηση Ύδρευσης, Γεώτρηση Άρδευσης, Γεώτρηση Άλλη
Electricity pole / Στύλος ΔΕΗ
Landline pole / Στύλος ΟΤΕ
Street lighting pillar / Πυλώνας οδοφωτισμού
Water valve / Υδροστόμιο-βάνα
Traffic sign - Other / Πινακίδα οδικής σήμανσης - Άλλη
Pole / Στύλος-πάσσαλος
Manhole / Φρεάτιο
Fruit Tree,Nuts,Olive,Grape / Οπωροφόρο,Καρποφόρο,Ελιά,Αμπέλι
Forest tree, Poplar, Acacias / Δέντρο δασικού χαρακτήρα, Λεύκα, Ακακία
Private irrigation network / Ιδιωτικό δίκτυο άρδευσης
IP0000 Intersection Point / Σημείο Θλάσης Αγωγού
0000000 Cadastral number TAP / Κτηματολογικός αριθμός TAP
Reference to Excel
Παραπομπή σε φύλλο Excel
Working Strip width(m) / Πλάτος ζώνης εργασίας(μ)
0104007 Σιτάρι - Wheat
Δέντρα δασικού χαρακτήρα - Forest Trees
0104009 Ρεβύθι - Chickpeas
IP0629
0104010 Κάστανο - Chestnut
0104008
Κτίσμα Άλλο - Building Other
Ρεβύθι - Chickpeas
ΕΚ01008
ΠΔ
ΠΡΟΣ IP0628
TO IP0628
Αρ. ΟΙΚ. 179352/24-7-2017
ΕΘΕΩΡΗΘΗ
Ο ΜΗΧ/ΚΟΣ Ο ΤΜ/ΡΧΗΣ Ο Δ/ΝΤΗΣ
Σ. ΤΣΙΑΝΤΟΥΛΑΣ Γ. ΠΙΔΑΚΟΥ
00 2017-06-15 ISSUED FOR INFORMATION ΕΚΔΟΣΗ ΠΡΟΣ ΠΛΗΡΟΦΟΡΗΣΗ ECI KAP TAP 2017-06-15 ZET
0B 2015-05-11 ISSUED FOR DIC, IDC ΕΚΔΟΣΗ ΠΡΟΣ ΑΝΑΣΚΟΠΗΣΗ ECI KAP TAP 2015-05-18 ZET
0A 2015-04-30 ISSUED FOR DIC, IDC ΕΚΔΟΣΗ ΠΡΟΣ ΑΝΑΣΚΟΠΗΣΗ ECI KAP TAP 2015-05-04 ZET
CONTRACTOR ΑΝΑΔΟΧΟΣ
TAP
TRANS ADRIATIC PIPELINE AG
TRANS ADRIATIC PIPELINE
ΔΙΑΔΡΙΑΤΙΚΟΣ ΑΓΩΓΟΣ ΦΥΣΙΚΟΥ ΑΕΡΙΟΥ
MTC MAKEDONIKI TECHNICAL COMPANY
21 25th Martiou Str.
54645, Thessaloniki Greece
Trans Adriatic Pipeline
2017-06-15 TAP Office Athens
REVIEW PERIOD ΗΜΕΡΟΜΗΝΙΑ
REVIEW BY ΕΓΚΡΙΘΗΚΕ ΑΠΟ
CADASTRAL MAP / ΚΤΗΜΑΤΟΛΟΓΙΚΟ ΔΙΑΓΡΑΜΜΑ
FROM/ ΑΠΟ IP0629+28.230m TO/ΕΩΣ IP0630+326.933m
Company Representative Theodore Zervas
Scale 1:1000
Sheet 01
Company Reference C473
Document Number Αριθμός Εγγράφου
GPL00 - MAK - 660 - X - DFR - 0401 - 01 00
Document Originator Panagiotis Karamoschos
CAD - FILE NAME GPL00-MAK-660-X-DFR-0401_00.dwg
ORIGINAL SIZE 1190 mm x 300 mm
SIZE A0+

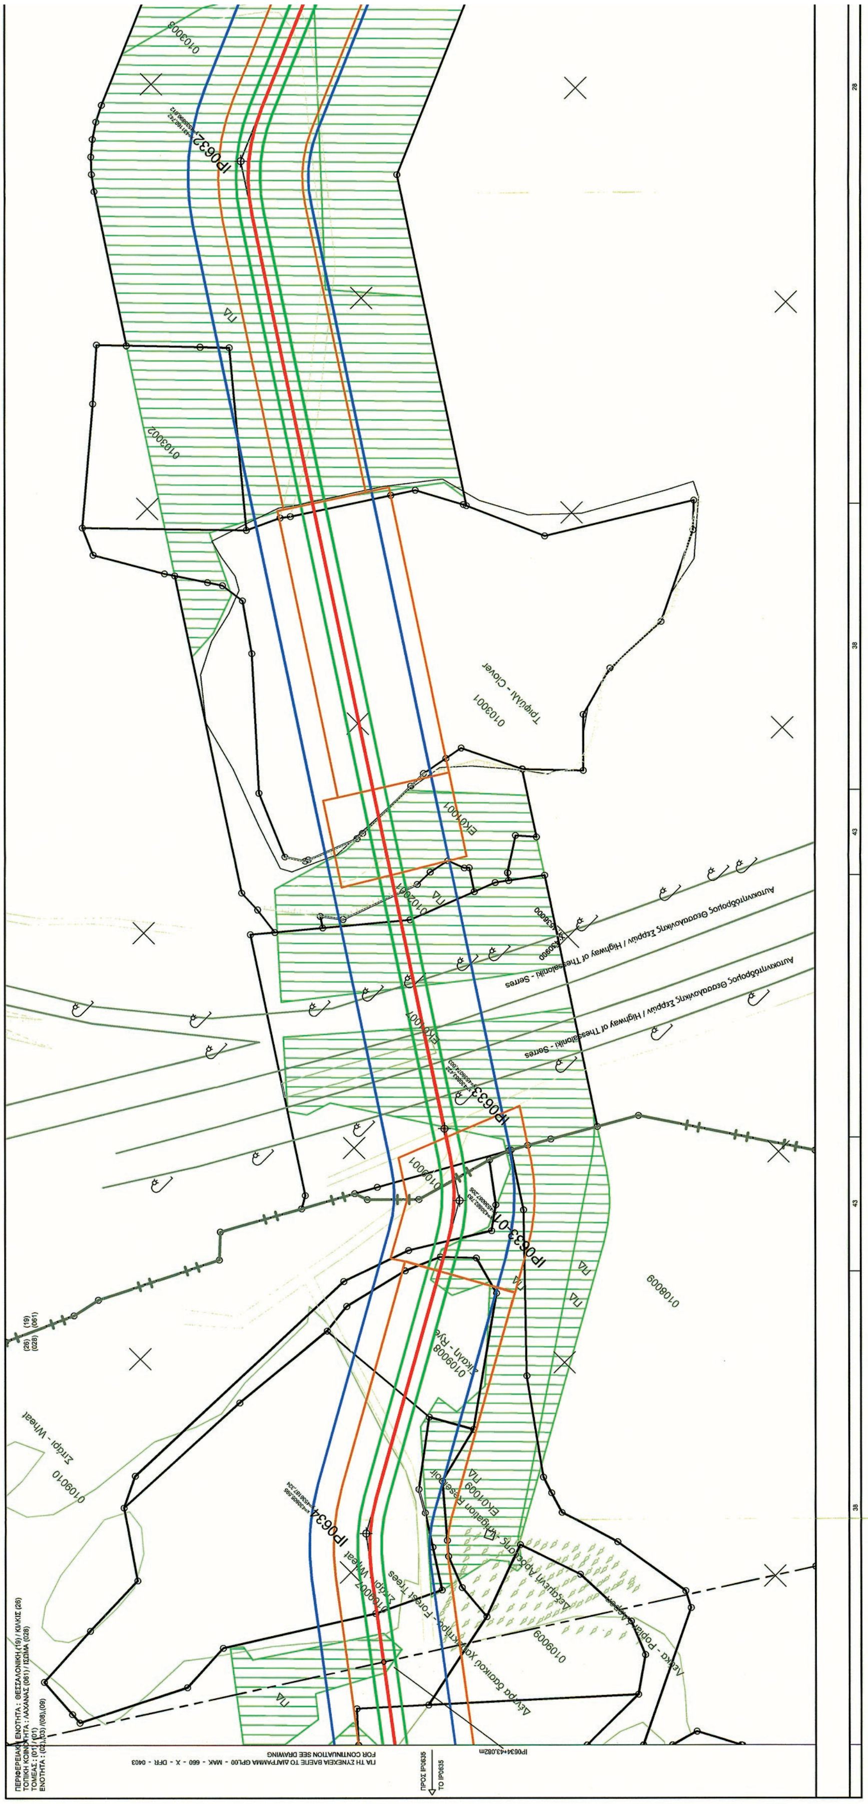



ΕΘΝΙΚΟ ΤΥΠΟΓΡΑΦΕΙΟ
Για τεχνικούς λόγους στο σχεδιάγραμμα, από το ηλεκτρονικό αρχείο, έγινε σμίκρυνση κατά ποσοστό 41%

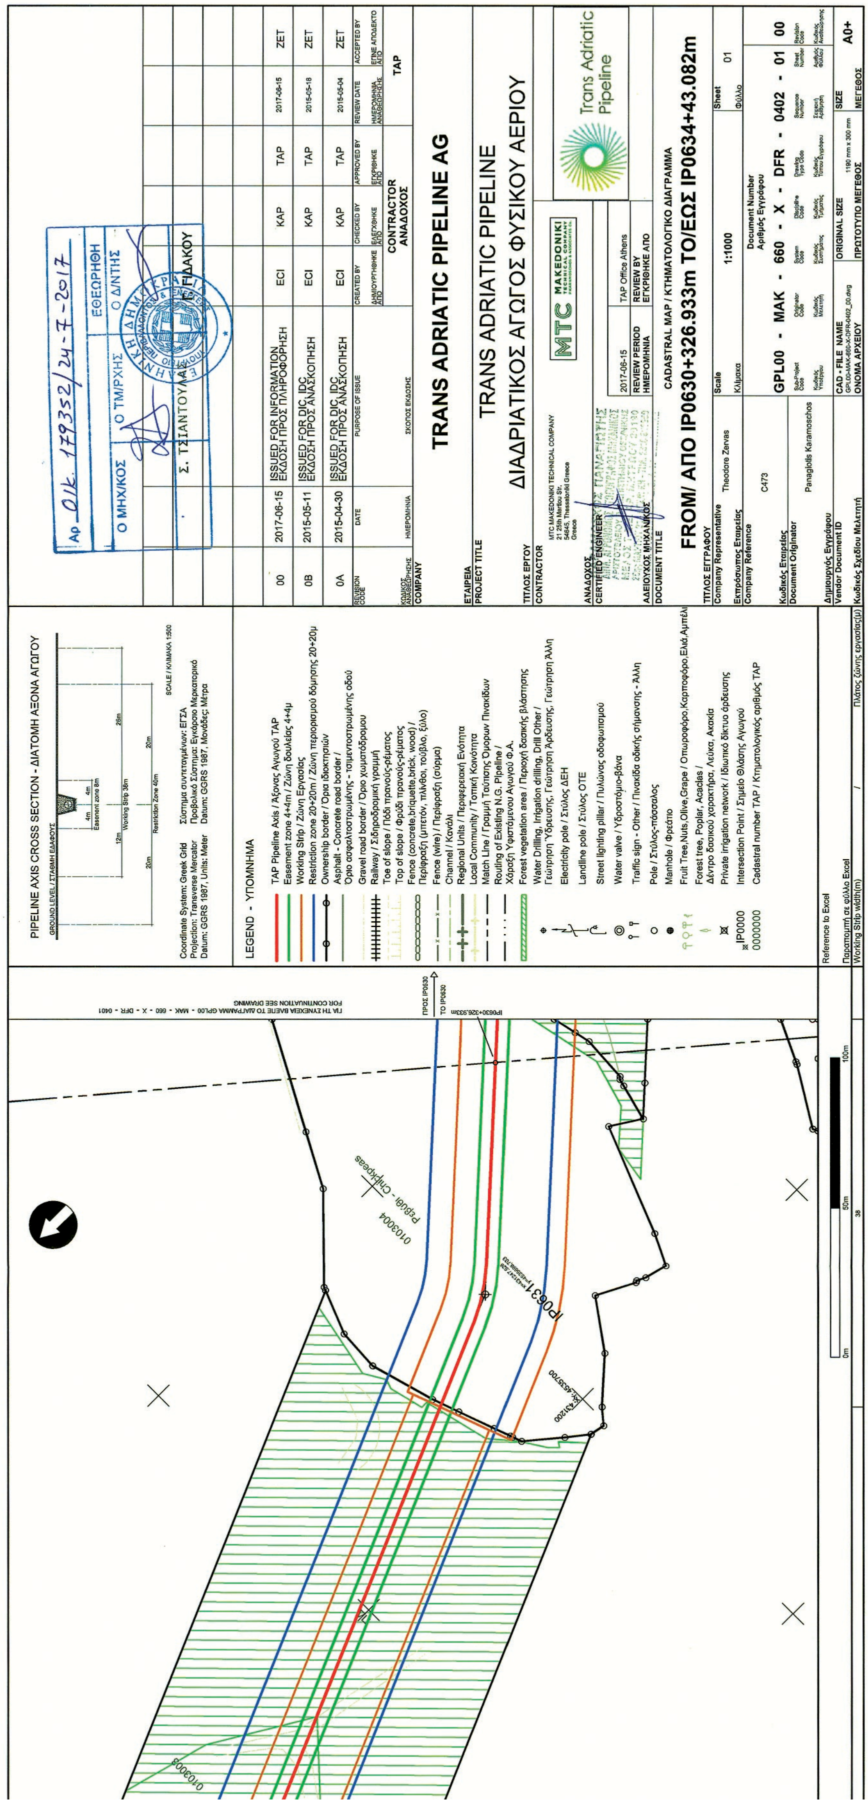

PIPELINE AXIS CROSS SECTION - ΔΙΑΤΟΜΗ ΑΞΟΝΑ ΑΓΩΓΟΥ
LEGEND - ΥΠΟΜΝΗΜΑ
TRANS ADRIATIC PIPELINE AG
TRANS ADRIATIC PIPELINE
ΔΙΑΔΡΙΑΤΙΚΟΣ ΑΓΩΓΟΣ ΦΥΣΙΚΟΥ ΑΕΡΙΟΥ
Trans Adriatic Pipeline
CADASTRAL MAP / ΚΤΗΜΑΤΟΛΟΓΙΚΟ ΔΙΑΓΡΑΜΜΑ
FROM/ ΑΠΟ IP0630+326.933m TO/ΕΩΣ IP0634+43.082m
GPL00 - MAK - 660 - X - DFR - 0402 - 01 00

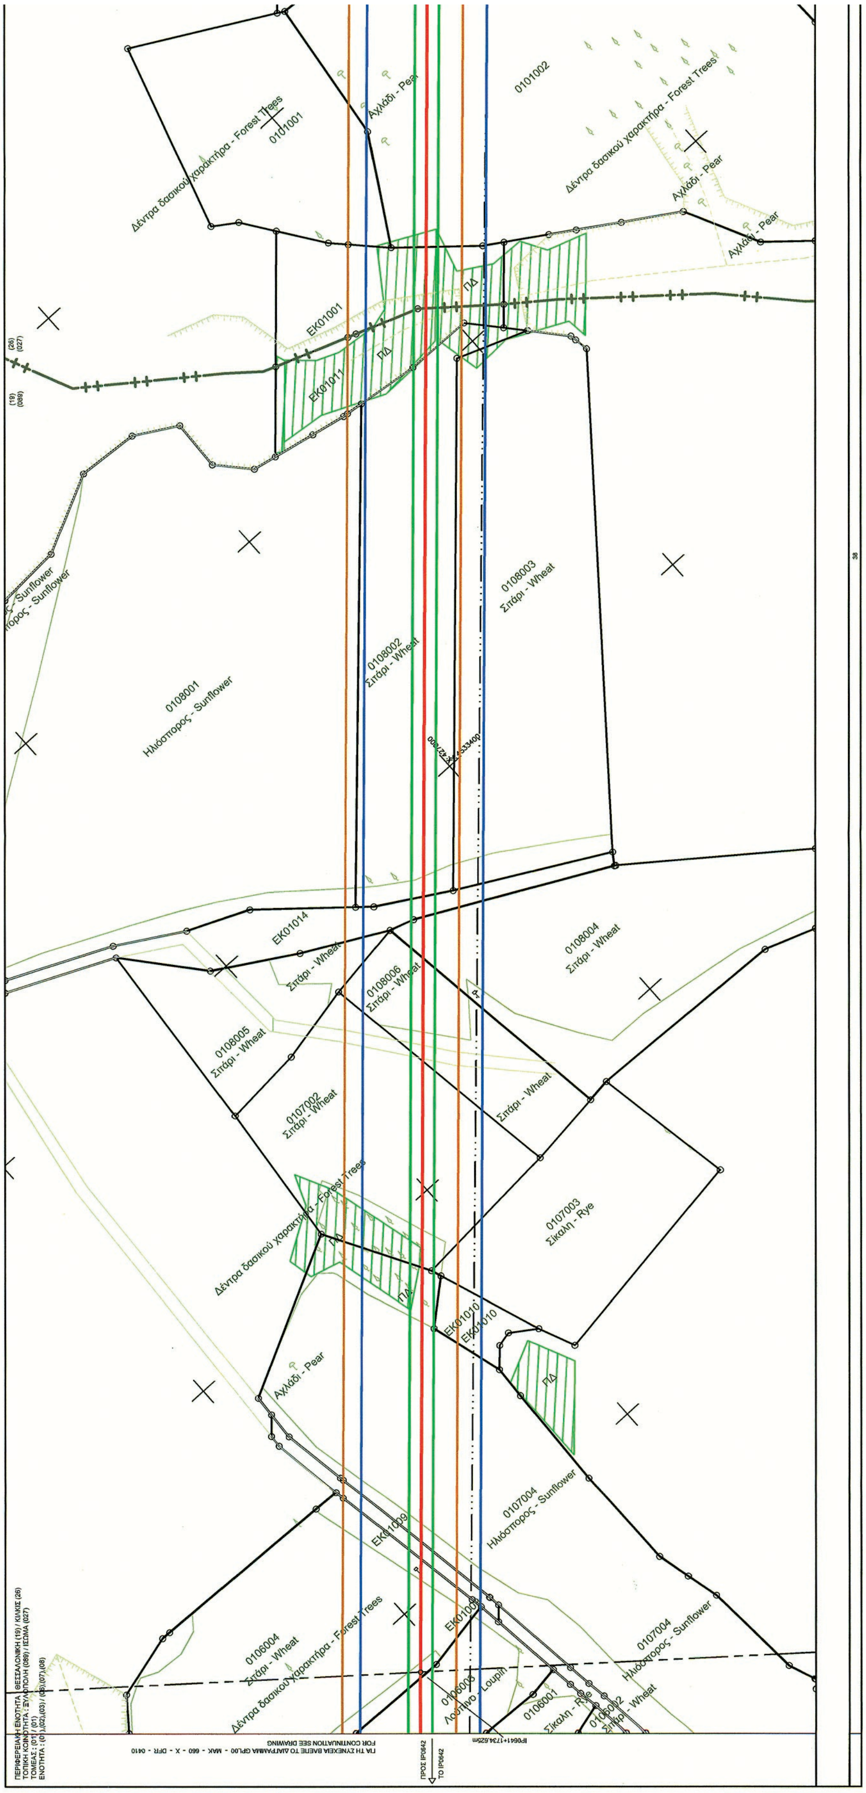

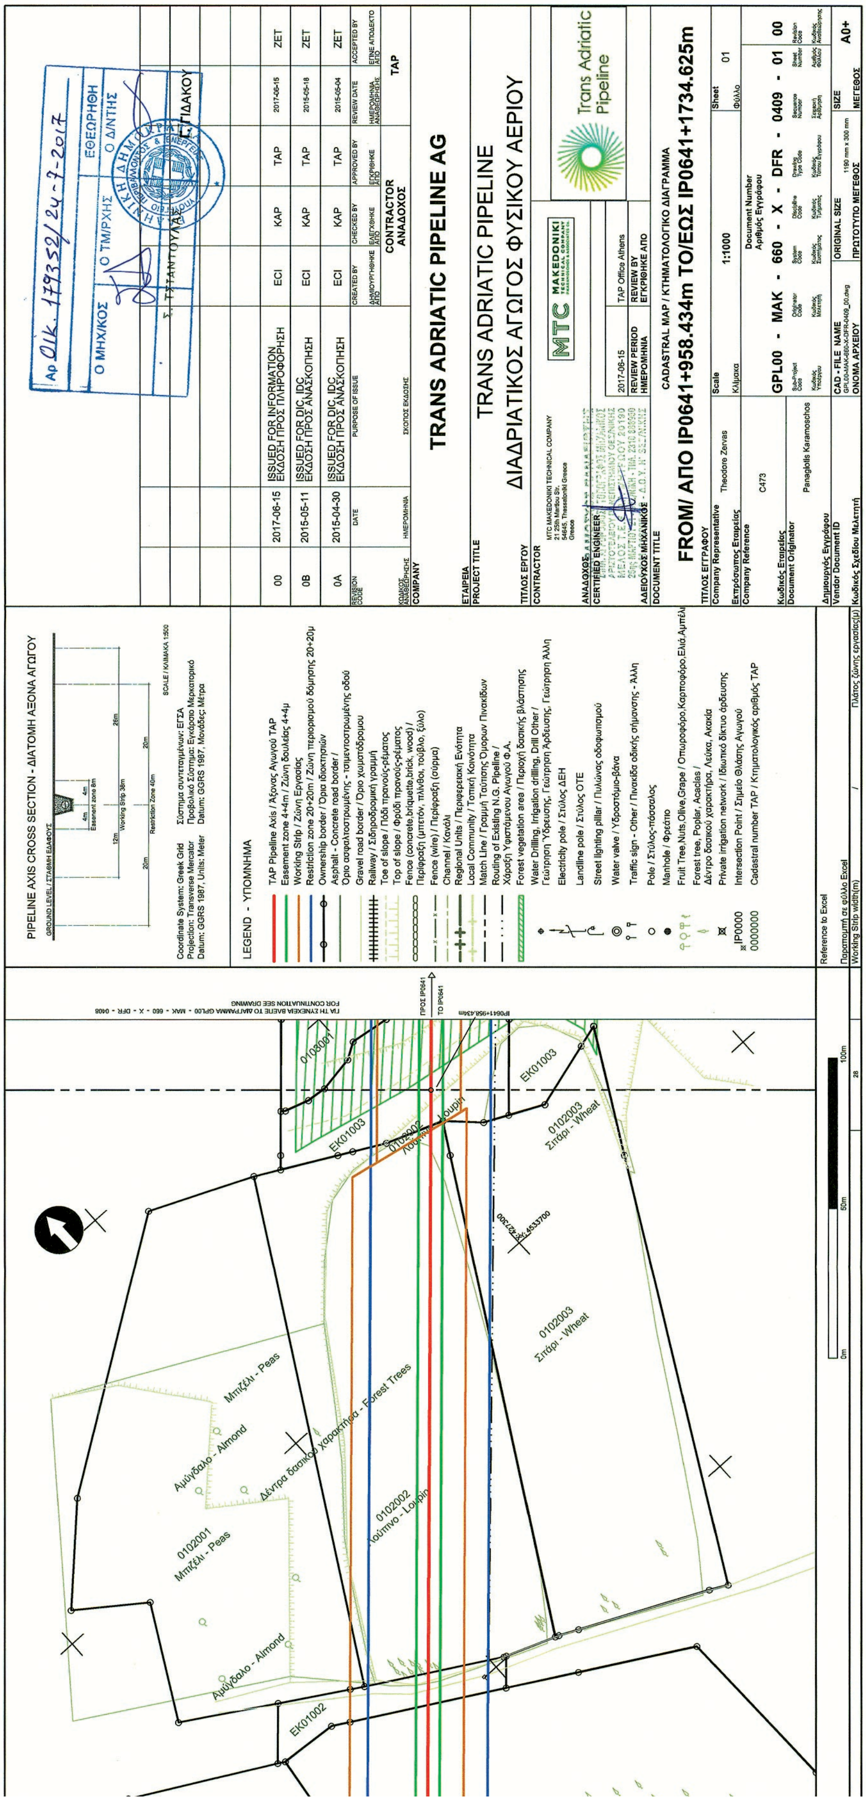

PIPELINE AXIS CROSS SECTION - ΔΙΑΤΟΜΗ ΑΞΟΝΑ ΑΓΩΓΟΥ
LEGEND - ΥΠΟΜΝΗΜΑ
TRANS ADRIATIC PIPELINE AG
TRANS ADRIATIC PIPELINE
ΔΙΑΔΡΙΑΤΙΚΟΣ ΑΓΩΓΟΣ ΦΥΣΙΚΟΥ ΑΕΡΙΟΥ
Trans Adriatic Pipeline
CADASTRAL MAP / ΚΤΗΜΑΤΟΛΟΓΙΚΟ ΔΙΑΓΡΑΜΜΑ
FROM/ ΑΠΟ IP0641+958.434m TO/ΕΩΣ IP0641+1734.625m
GPL00 - MAK - 660 - X - DFR - 0409 - 01 00
1:1000
A0+
Μπιζέλι - Peas
Αμύγδαλο - Almond
Σιτάρι - Wheat
Δέντρα δασικού χαρακτήρα - Forest Trees
Λούπινο - Lupin
0102001
0102002
0102003
EK01002
EK01003

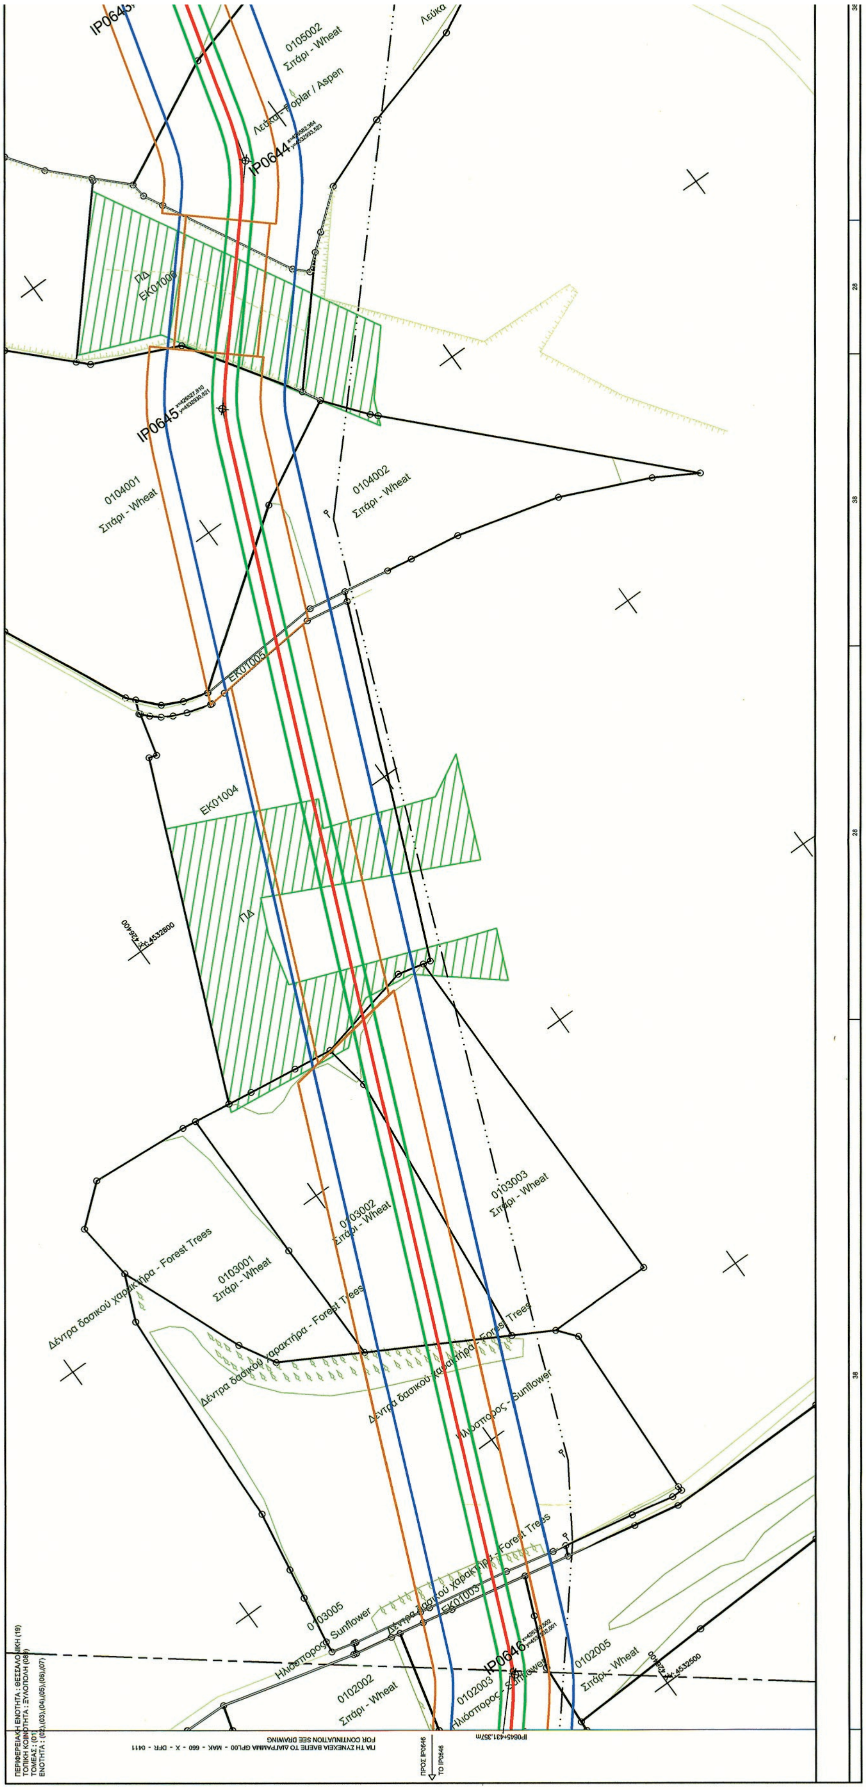

0105002
Σιτάρι - Wheat
Λεύκα - Poplar / Aspen
IP0644
ΕΚ01006
ΠΔ
IP0645
0104001
Σιτάρι - Wheat
0104002
Σιτάρι - Wheat
ΕΚ01005
ΕΚ01004
ΠΔ
0103001
Σιτάρι - Wheat
0103002
Σιτάρι - Wheat
0103003
Σιτάρι - Wheat
Δέντρα δασικού χαρακτήρα - Forest Trees
Ηλιόσπορος - Sunflower
0103005
ΕΚ01003
IP0646
0102002
Σιτάρι - Wheat
0102003
0102005
Σιτάρι - Wheat

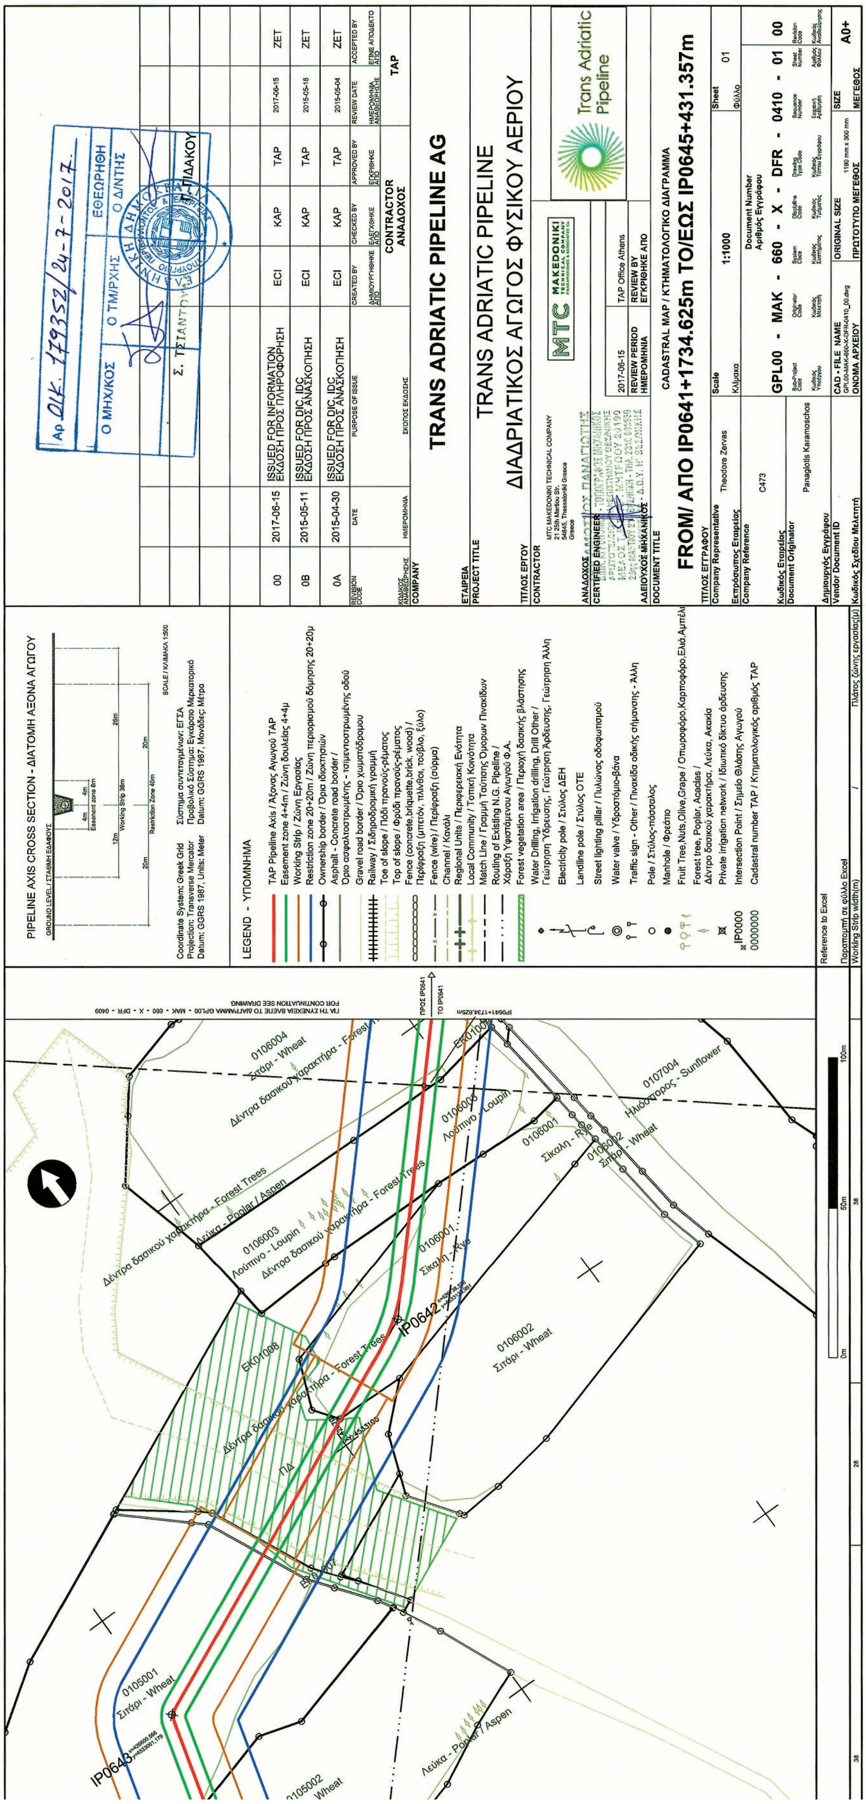
PIPELINE AXIS CROSS SECTION - ΔΙΑΤΟΜΗ ΑΞΟΝΑ ΑΓΩΓΟΥ
Coordinate System: Greek Grid
Projection: Transverse Mercator
Datum: GGRS 1987, Units: Meter
Σύστημα συντεταγμένων: ΕΓΣΑ
Προβολικό Σύστημα: Εγκάρσιο Μερκατορικό
Datum: GGRS 1987, Μονάδες: Μέτρα
LEGEND - ΥΠΟΜΝΗΜΑ
TAP Pipeline Axis / Άξονας Αγωγού TAP
Easement zone 4+4m / Ζώνη δουλείας 4+4μ
Working Strip / Ζώνη Εργασίας
Restriction zone 20+20m / Ζώνη περιορισμού δόμησης 20+20μ
Ownership border / Όρια ιδιοκτησιών
Railway / Σιδηροδρομική γραμμή
Channel / Κανάλι
Forest vegetation area / Περιοχή δασικής βλάστησης
Electricity pole / Στύλος ΔΕΗ
Landline pole / Στύλος ΟΤΕ
Manhole / Φρεάτιο
Intersection Point / Σημείο Θλάσης Αγωγού
Cadastral number TAP / Κτηματολογικός αριθμός TAP
TRANS ADRIATIC PIPELINE AG
TRANS ADRIATIC PIPELINE
ΔΙΑΔΡΙΑΤΙΚΟΣ ΑΓΩΓΟΣ ΦΥΣΙΚΟΥ ΑΕΡΙΟΥ
CADASTRAL MAP / ΚΤΗΜΑΤΟΛΟΓΙΚΟ ΔΙΑΓΡΑΜΜΑ
FROM/ ΑΠΟ IP0641+1734.625m TO/ΕΩΣ IP0645+431.357m
Scale 1:1000
GPL00 - MAK - 660 - X - DFR - 0410 - 01 00
Trans Adriatic Pipeline
MTC MAKEDONIKI
00 2017-06-15 ISSUED FOR INFORMATION ΕΚΔΟΣΗ ΠΡΟΣ ΠΛΗΡΟΦΟΡΗΣΗ ECI KAP TAP 2017-06-15 ZET
0B 2015-05-11 ISSUED FOR DIC, IDC ΕΚΔΟΣΗ ΠΡΟΣ ΑΝΑΣΚΟΠΗΣΗ ECI KAP TAP 2015-05-18 ZET
0A 2015-04-30 ISSUED FOR DIC, IDC ΕΚΔΟΣΗ ΠΡΟΣ ΑΝΑΣΚΟΠΗΣΗ ECI KAP TAP 2015-05-04 ZET
Theodore Zervas
Panagiotis Karamoschos
ΕΘΕΩΡΗΘΗ
IP0642
IP0640
0106002 Σιτάρι - Wheat
0105001 Σιτάρι - Wheat
0107004 Ηλιόσπορος - Sunflower

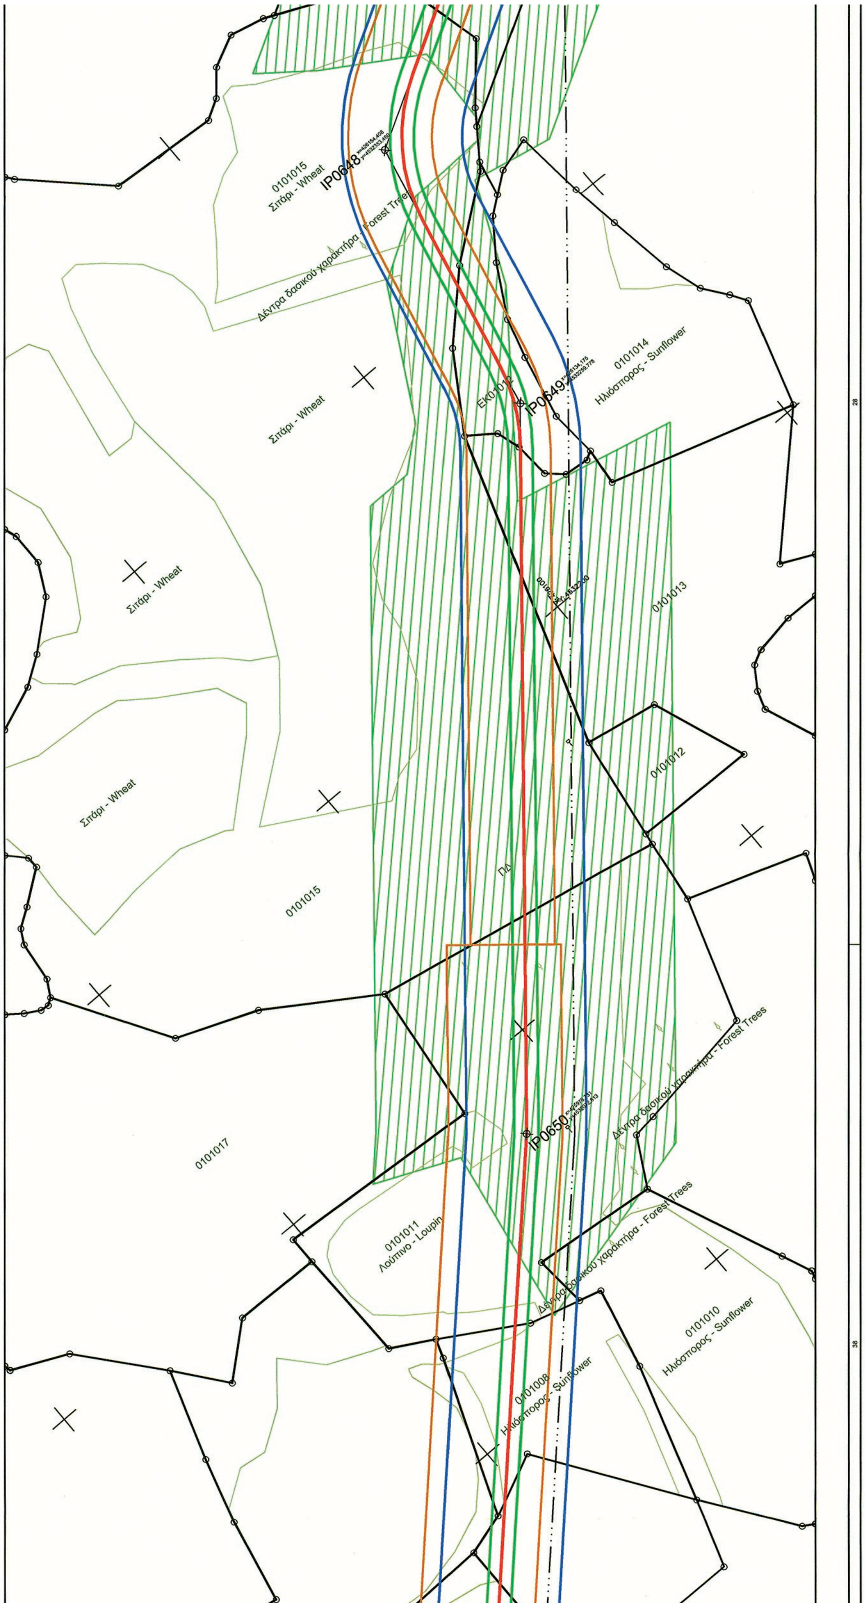



ΕΘΝΙΚΟ ΤΥΠΟΓΡΑΦΕΙΟ
Για τεχνικούς λόγους στο σχεδιάγραμμα, από το ηλεκτρονικό αρχείο, έγινε σμίκρυνση κατά ποσοστό 41%

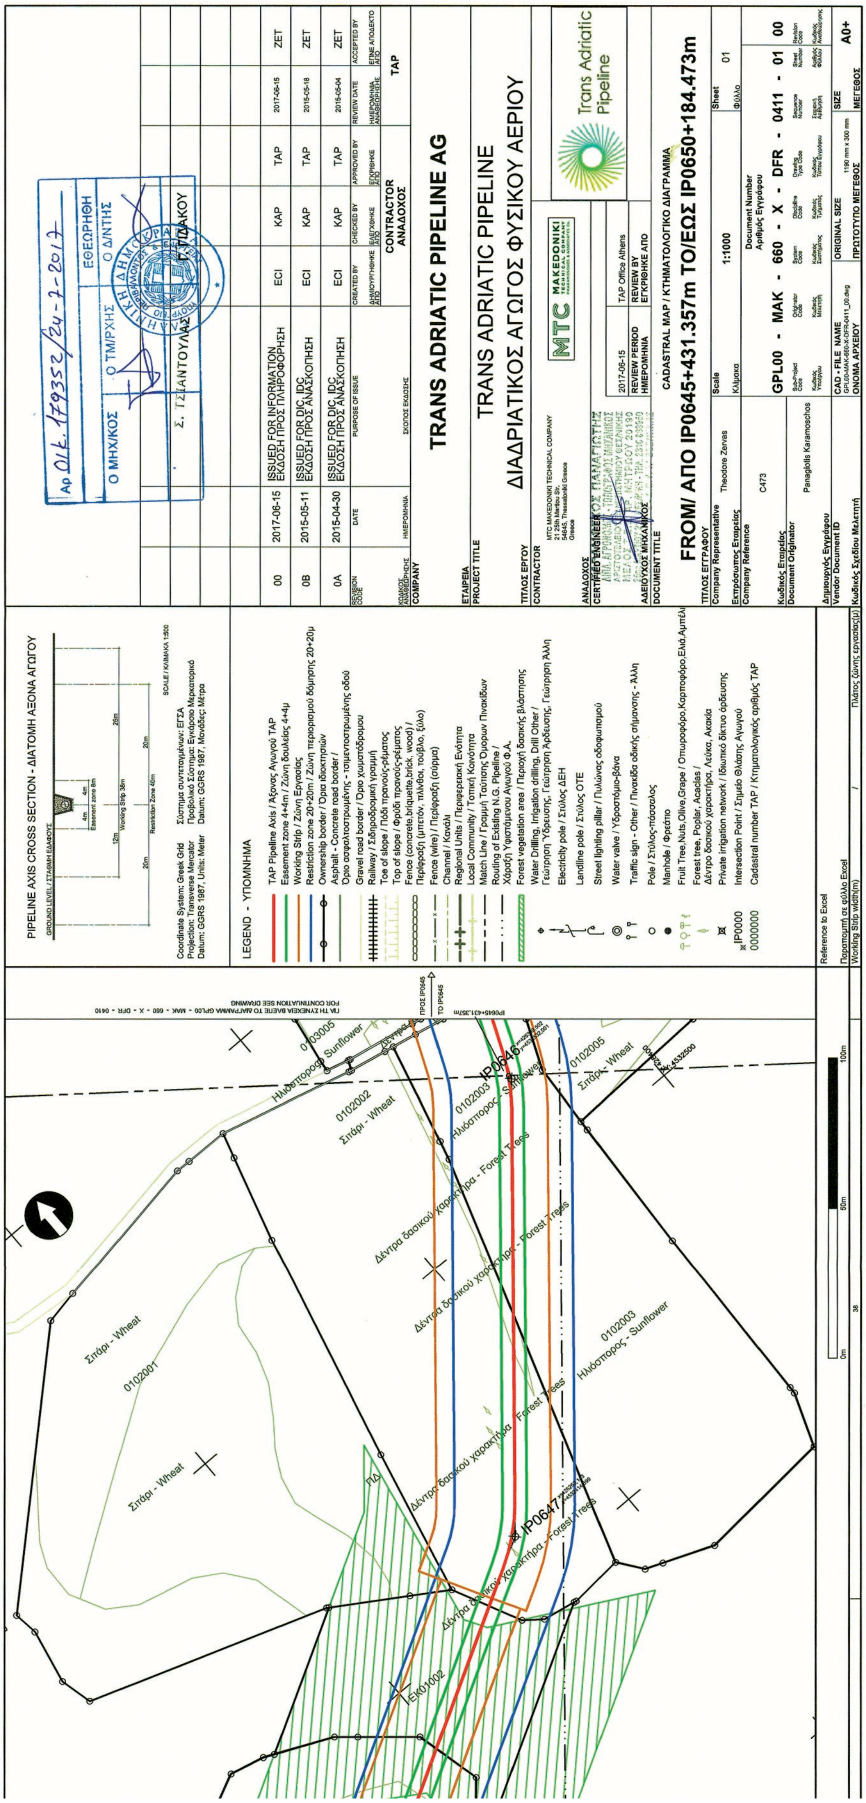
TRANS ADRIATIC PIPELINE AG
TRANS ADRIATIC PIPELINE
ΔΙΑΔΡΙΑΤΙΚΟΣ ΑΓΩΓΟΣ ΦΥΣΙΚΟΥ ΑΕΡΙΟΥ
CADASTRAL MAP / ΚΤΗΜΑΤΟΛΟΓΙΚΟ ΔΙΑΓΡΑΜΜΑ
FROM/ ΑΠΟ IP0645+431.357m TO/ΕΩΣ IP0650+184.473m
GPL00 - MAK - 660 - X - DFR - 0411 - 01 00
PIPELINE AXIS CROSS SECTION - ΔΙΑΤΟΜΗ ΑΞΟΝΑ ΑΓΩΓΟΥ
LEGEND - ΥΠΟΜΝΗΜΑ

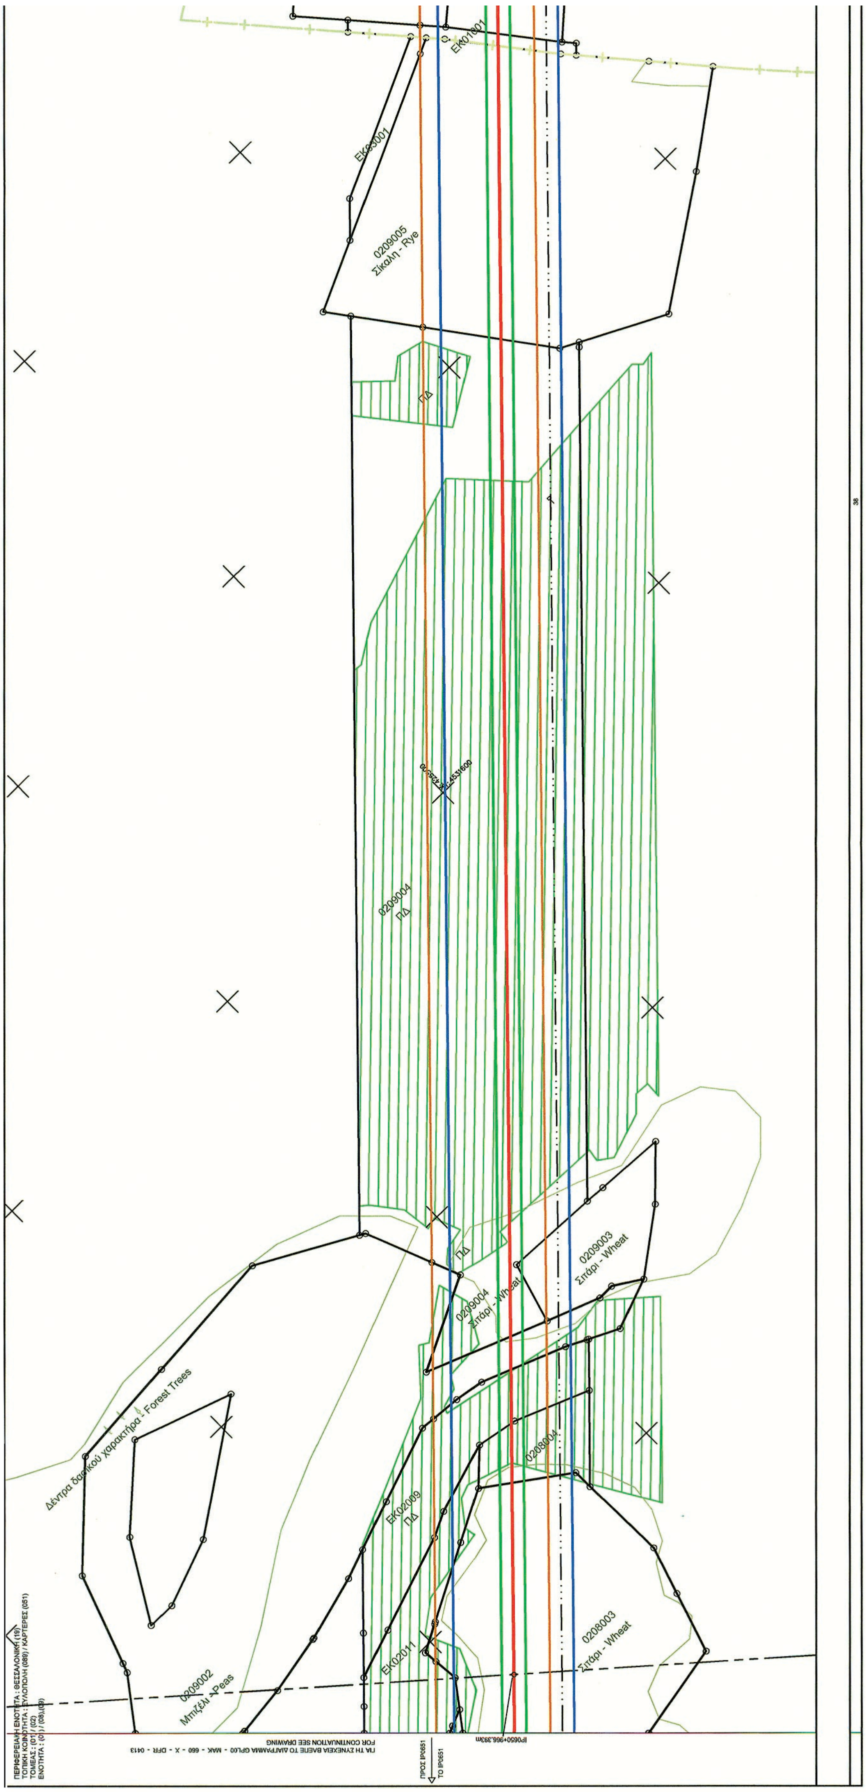


ΕΘΝΙΚΟ ΤΥΠΟΓΡΑΦΕΙΟ
Για τεχνικούς λόγους στο σχεδιάγραμμα, από το ηλεκτρονικό αρχείο, έγινε σμίκρυνση κατά ποσοστό 41%

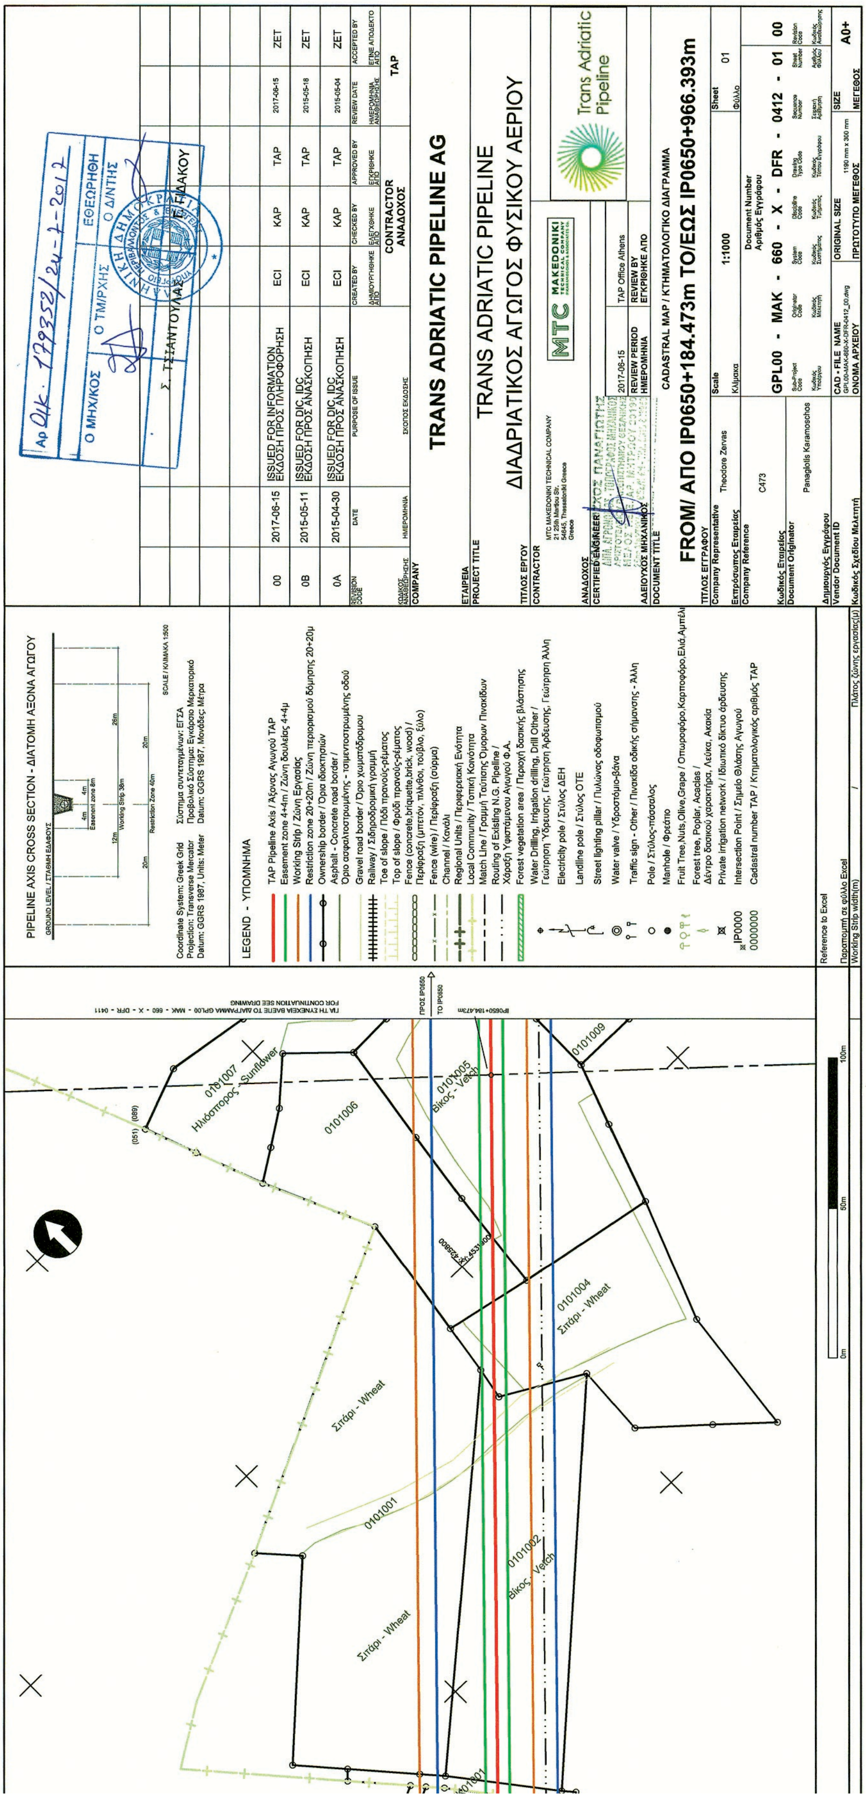
TRANS ADRIATIC PIPELINE AG
TRANS ADRIATIC PIPELINE
ΔΙΑΔΡΙΑΤΙΚΟΣ ΑΓΩΓΟΣ ΦΥΣΙΚΟΥ ΑΕΡΙΟΥ
FROM/ ΑΠΟ IP0650+184.473m TO/ΕΩΣ IP0650+966.393m
CADASTRAL MAP / ΚΤΗΜΑΤΟΛΟΓΙΚΟ ΔΙΑΓΡΑΜΜΑ
GPL00 - MAK - 660 - X - DFR - 0412 - 01 00
1:1000
A0+
Trans Adriatic Pipeline
PIPELINE AXIS CROSS SECTION - ΔΙΑΤΟΜΗ ΑΞΟΝΑ ΑΓΩΓΟΥ
LEGEND - ΥΠΟΜΝΗΜΑ
ISSUED FOR INFORMATION ΕΚΔΟΣΗ ΠΡΟΣ ΠΛΗΡΟΦΟΡΗΣΗ
ISSUED FOR DIC, IDC ΕΚΔΟΣΗ ΠΡΟΣ ΑΝΑΣΚΟΠΗΣΗ
2017-06-15
2015-05-11
2015-04-30
ECI KAP TAP ZET
CONTRACTOR ΑΝΑΔΟΧΟΣ
0101001
0101002 Βίκος - Vetch
0101004 Σιτάρι - Wheat
0101005 Βίκος - Vetch
0101006
0101007 Ηλιόσπορος - Sunflower
0101009
Σιτάρι - Wheat

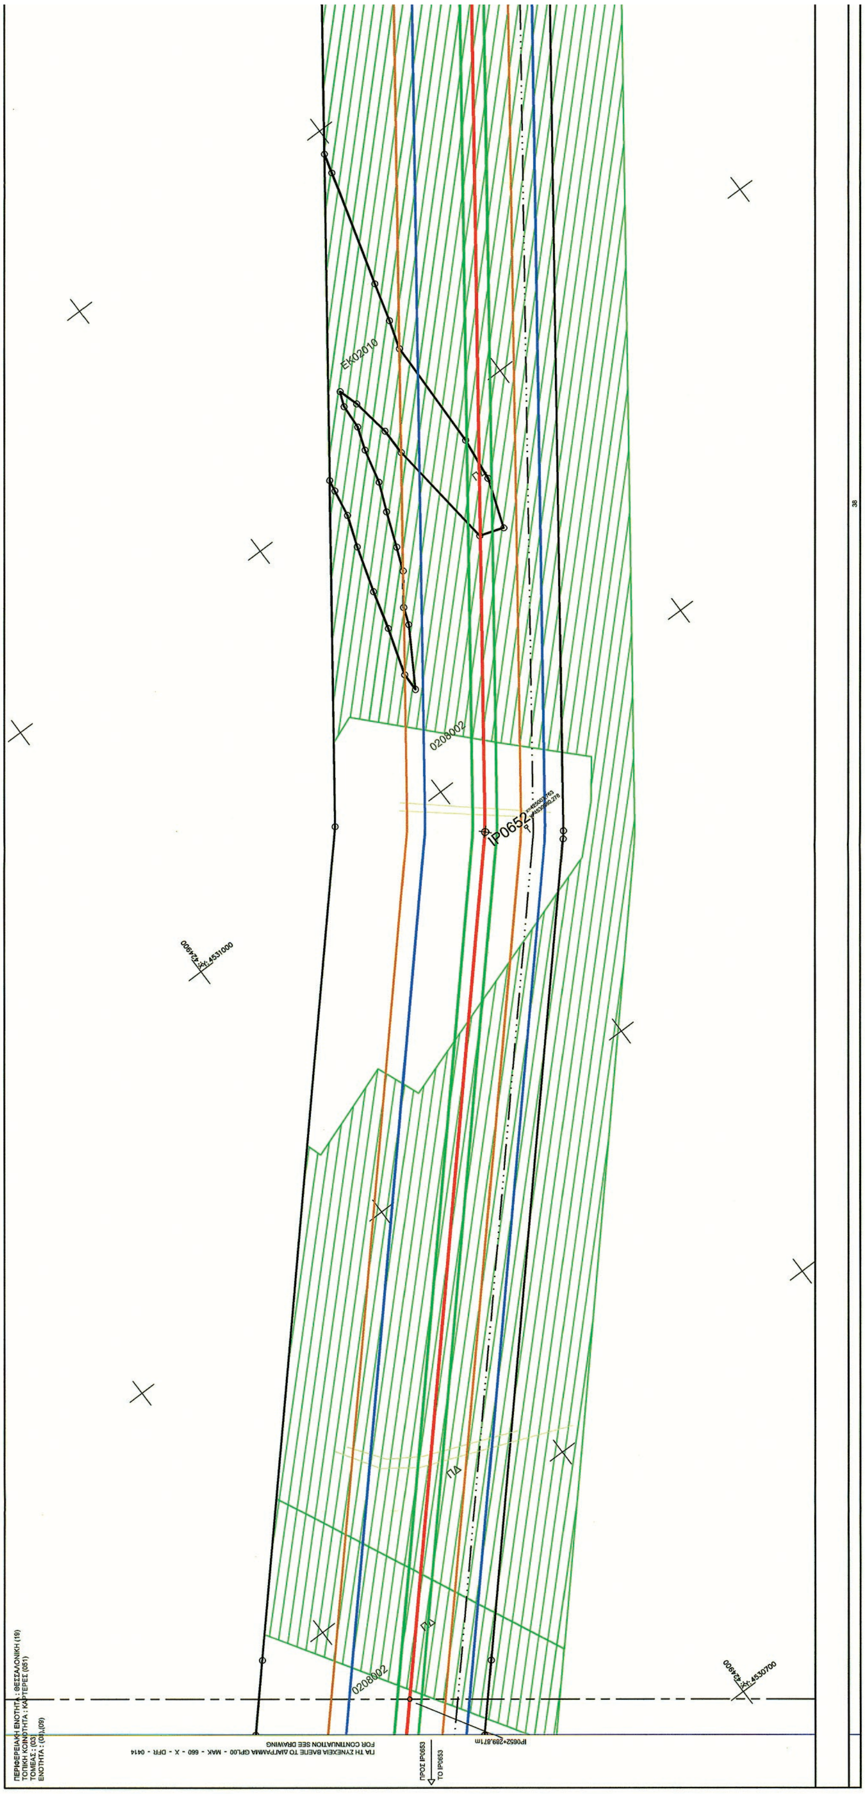



ΕΘΝΙΚΟ ΤΥΠΟΓΡΑΦΕΙΟ
Για τεχνικούς λόγους στο σχεδιάγραμμα, από το ηλεκτρονικό αρχείο, έγινε σμίκρυνση κατά ποσοστό 41%

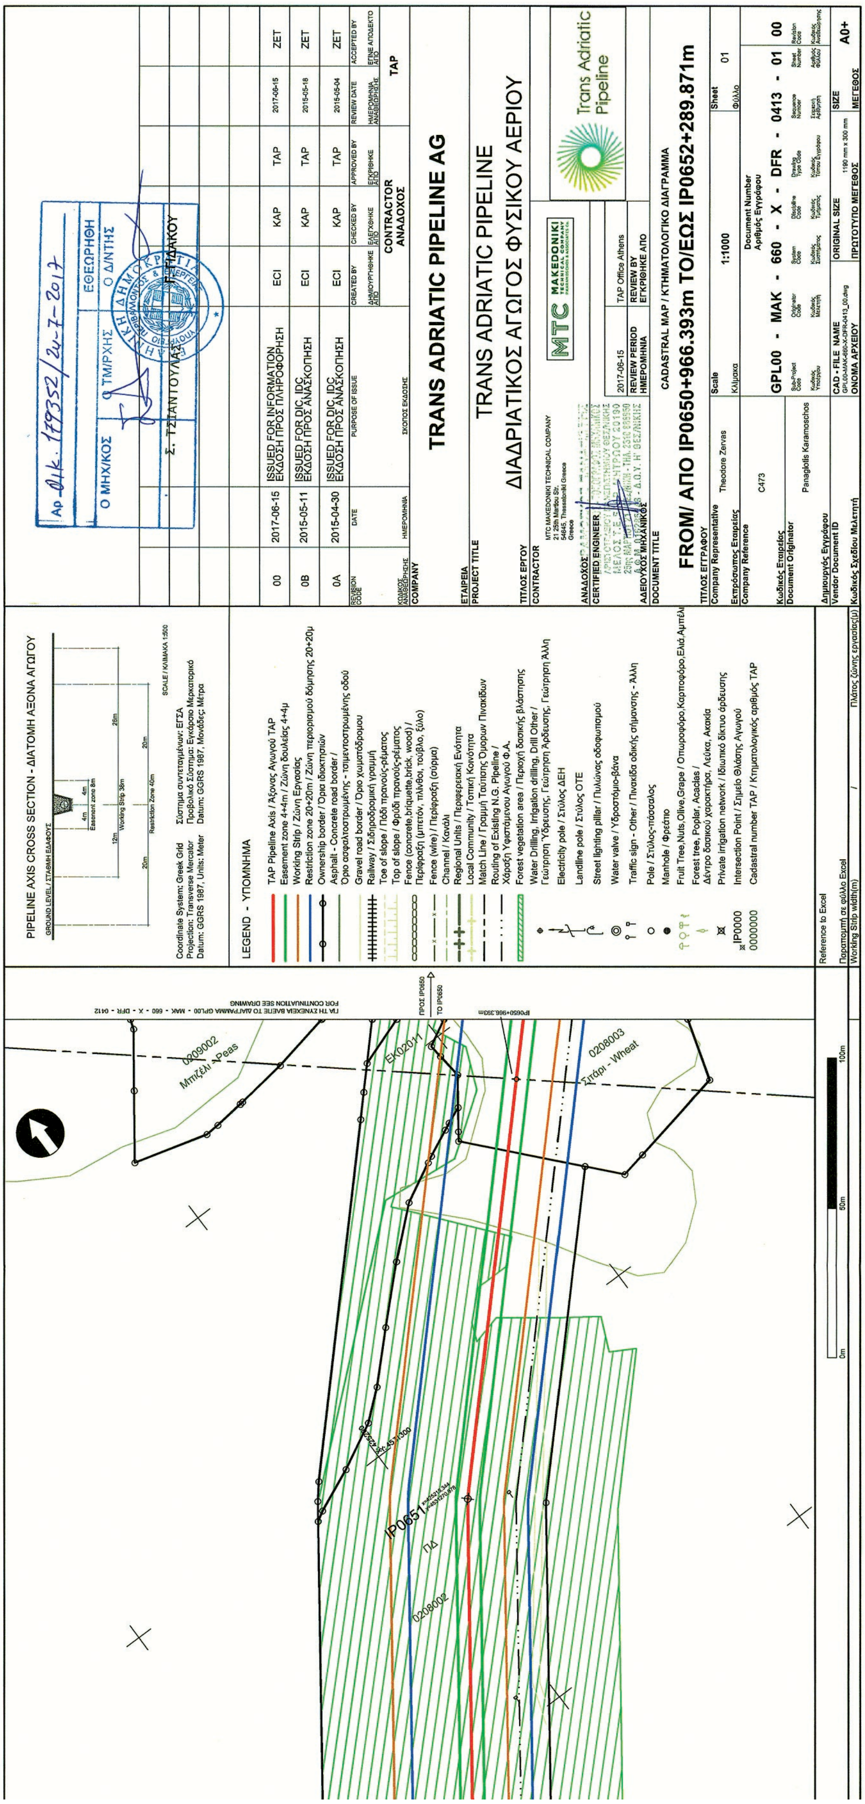

TRANS ADRIATIC PIPELINE AG
TRANS ADRIATIC PIPELINE
ΔΙΑΔΡΙΑΤΙΚΟΣ ΑΓΩΓΟΣ ΦΥΣΙΚΟΥ ΑΕΡΙΟΥ
CADASTRAL MAP / ΚΤΗΜΑΤΟΛΟΓΙΚΟ ΔΙΑΓΡΑΜΜΑ
FROM/ ΑΠΟ IP0650+966.393m TO/ΕΩΣ IP0652+289.871m
PIPELINE AXIS CROSS SECTION - ΔΙΑΤΟΜΗ ΑΞΟΝΑ ΑΓΩΓΟΥ
LEGEND - ΥΠΟΜΝΗΜΑ
Trans Adriatic Pipeline
GPL00 - MAK - 660 - X - DFR - 0413 - 01 00
Scale 1:1000
Sheet 01
A0+
ISSUED FOR INFORMATION
ISSUED FOR DIC, IDC
2017-06-15
2015-05-11
2015-04-30
Theodore Zervas
Panagiotis Karamoschos
0208002
0208003
Σιτάρι - Wheat
IP0651





ΕΘΝΙΚΟ ΤΥΠΟΓΡΑΦΕΙΟ
Για τεχνικούς λόγους στο σχεδιάγραμμα, από το ηλεκτρονικό αρχείο, έγινε σμίκρυνση κατά ποσοστό 41%

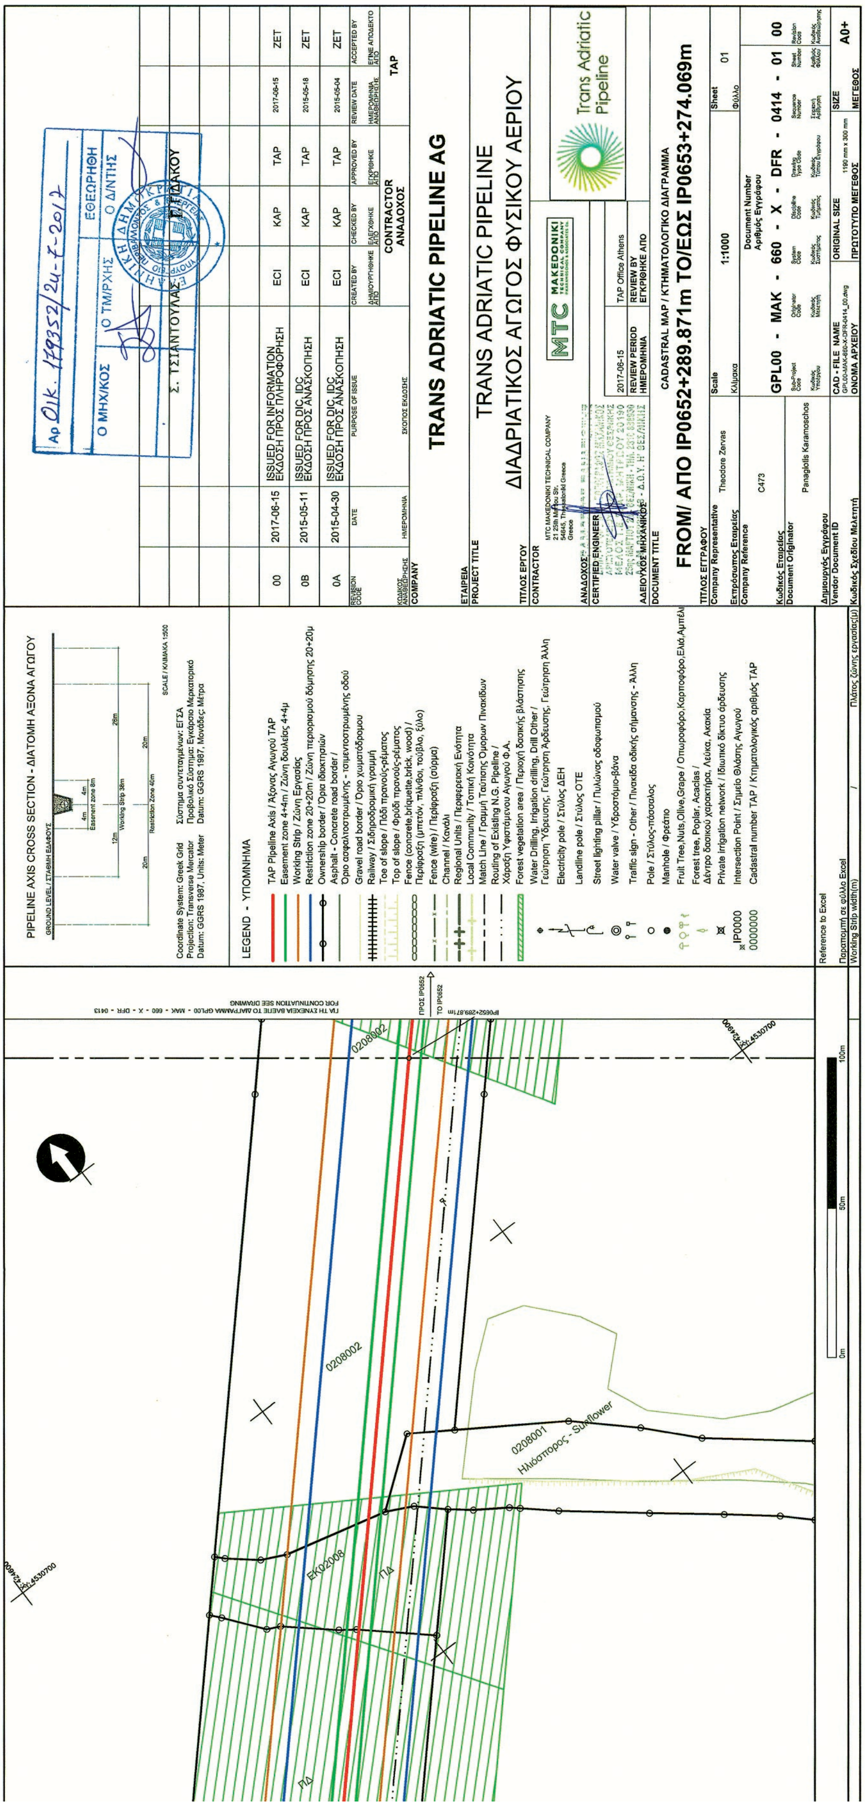

TRANS ADRIATIC PIPELINE AG
TRANS ADRIATIC PIPELINE
ΔΙΑΔΡΙΑΤΙΚΟΣ ΑΓΩΓΟΣ ΦΥΣΙΚΟΥ ΑΕΡΙΟΥ
CADASTRAL MAP / ΚΤΗΜΑΤΟΛΟΓΙΚΟ ΔΙΑΓΡΑΜΜΑ
FROM/ ΑΠΟ IP0652+289.871m TO/ΕΩΣ IP0653+274.069m
GPL00 - MAK - 660 - X - DFR - 0414 - 01 00
Scale 1:1000
Sheet 01
A0+
00 2017-06-15 ISSUED FOR INFORMATION ΕΚΔΟΣΗ ΠΡΟΣ ΠΛΗΡΟΦΟΡΗΣΗ ECI KAP TAP ZET
0B 2015-05-11 ISSUED FOR DIC, IDC ΕΚΔΟΣΗ ΠΡΟΣ ΑΝΑΣΚΟΠΗΣΗ ECI KAP TAP ZET
0A 2015-04-30 ISSUED FOR DIC, IDC ΕΚΔΟΣΗ ΠΡΟΣ ΑΝΑΣΚΟΠΗΣΗ ECI KAP TAP ZET
CONTRACTOR ΑΝΑΔΟΧΟΣ TAP
MTC MAKEDONIKI
Trans Adriatic Pipeline
Theodore Zervas
Panagiotis Karamoschos
C473
2017-06-15
TAP Office Athens
Αρ. Οικ. 179352/24-7-2017
Ο ΜΗΧ/ΚΟΣ
Ο ΤΜ/ΡΧΗΣ
Ο Δ/ΝΤΗΣ
ΕΘΕΩΡΗΘΗ
Σ. ΤΣΙΑΝΤΟΥΛΑΣ
PIPELINE AXIS CROSS SECTION - ΔΙΑΤΟΜΗ ΑΞΟΝΑ ΑΓΩΓΟΥ
Coordinate System: Greek Grid
Projection: Transverse Mercator
Datum: GGRS 1987, Units: Meter
Σύστημα συντεταγμένων: ΕΓΣΑ
Προβολικό Σύστημα: Εγκάρσιο Μερκατορικό
Datum: GGRS 1987, Μονάδες: Μέτρα
LEGEND - ΥΠΟΜΝΗΜΑ
TAP Pipeline Axis / Άξονας Αγωγού TAP
Easement zone 4+4m / Ζώνη δουλείας 4+4μ
Working Strip / Ζώνη Εργασίας
Restriction zone 20+20m / Ζώνη περιορισμού δόμησης 20+20μ
Ownership border / Όρια ιδιοκτησιών
Railway / Σιδηροδρομική γραμμή
Fence (wire) / Περίφραξη (σύρμα)
Channel / Κανάλι
Regional Units / Περιφερειακή Ενότητα
Local Community / Τοπική Κοινότητα
Match Line / Γραμμή Ταύτισης Ορίων Πινακίδων
Forest vegetation area / Περιοχή δασικής βλάστησης
Electricity pole / Στύλος ΔΕΗ
Landline pole / Στύλος ΟΤΕ
Water valve / Υδροστόμιο-βάνα
Pole / Στύλος-πάσσαλος
Manhole / Φρεάτιο
Intersection Point / Σημείο Θλάσης Αγωγού
Cadastral number TAP / Κτηματολογικός αριθμός TAP
0208002
0208001
Ηλιόσπορος - Sunflower
ΕΚ02006
ΠΔ
ΠΡΟΣ IP0652
TO IP0652
IP0652+289.87 m
0m 50m 100m

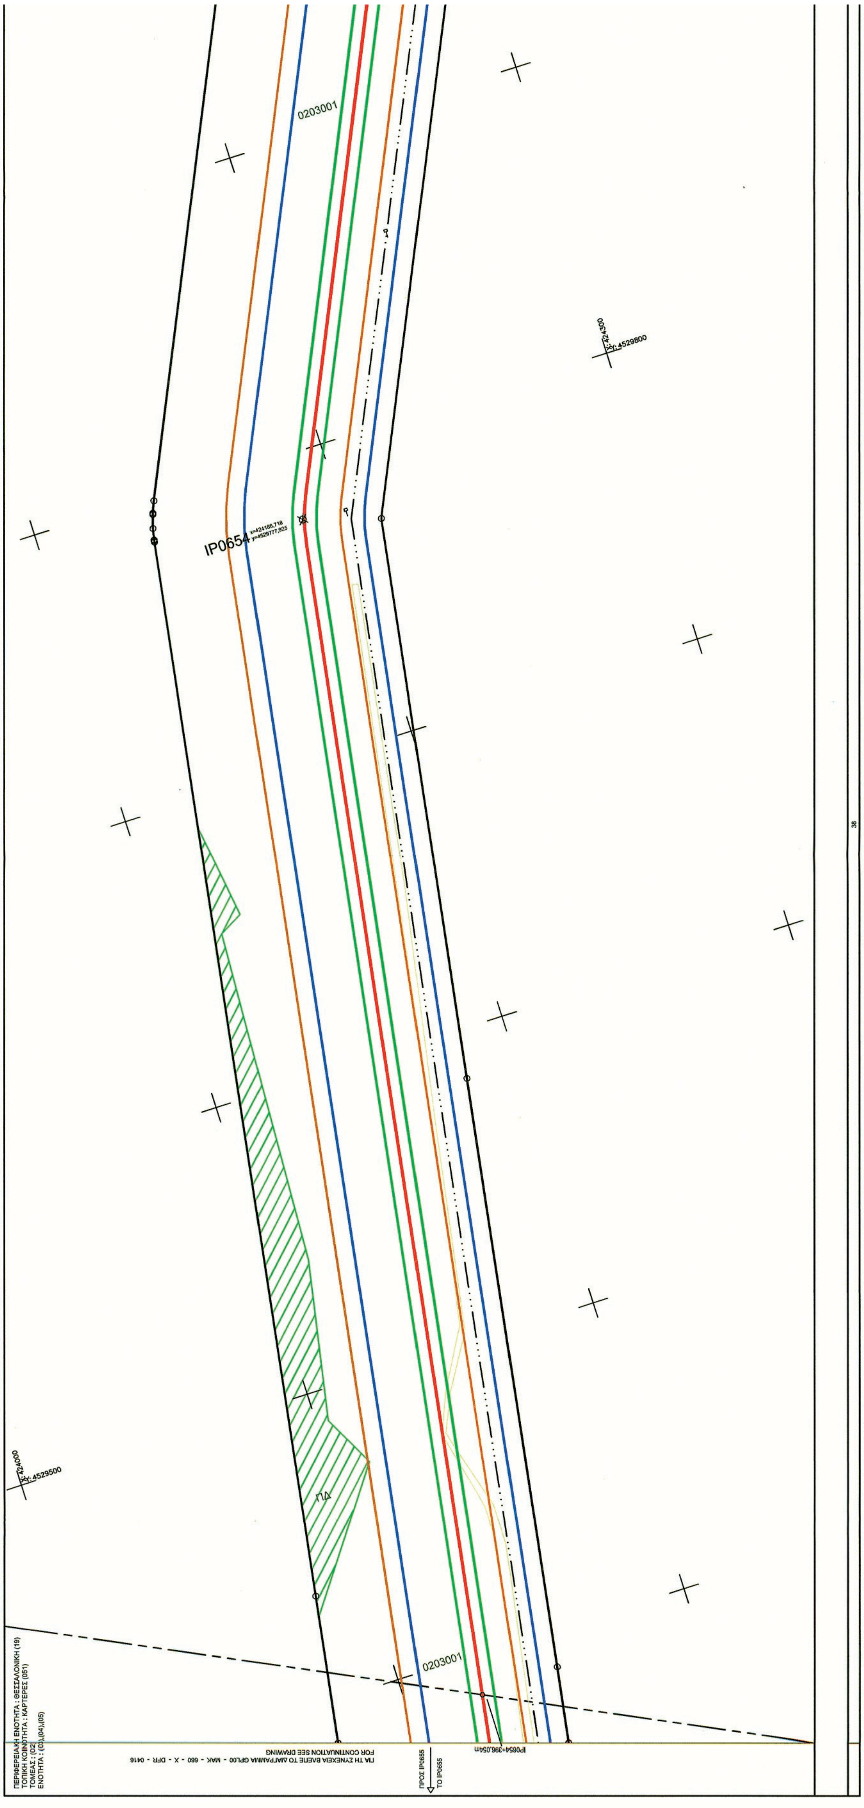

0203001
IP0654
0203001

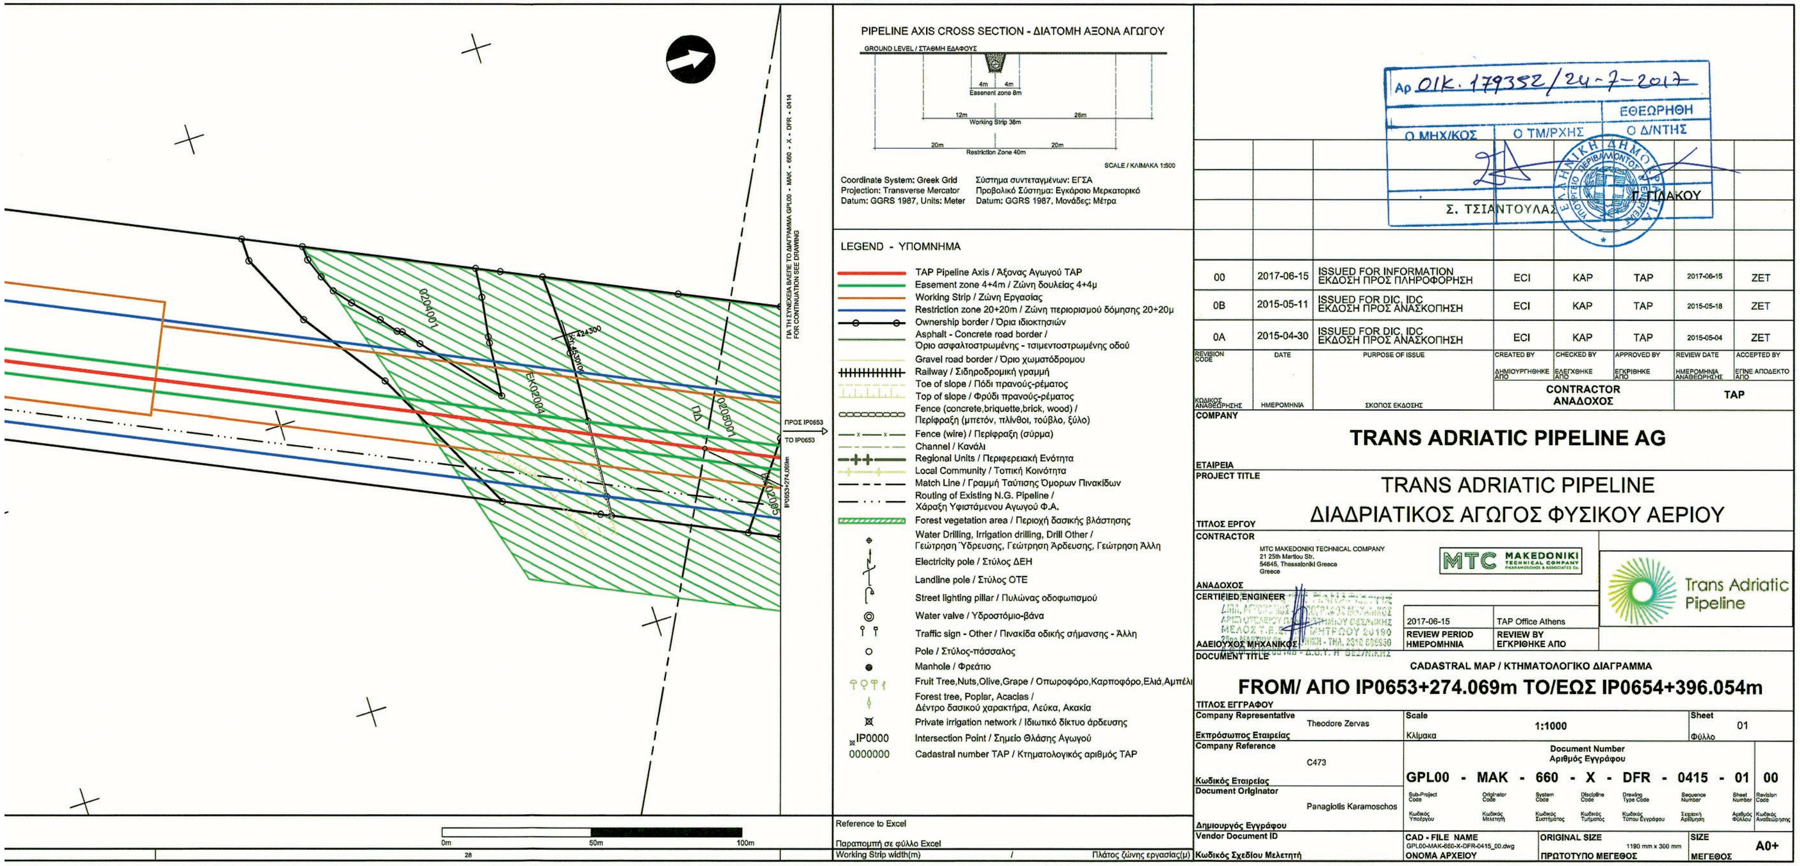

PIPELINE AXIS CROSS SECTION - ΔΙΑΤΟΜΗ ΑΞΟΝΑ ΑΓΩΓΟΥ
Coordinate System: Greek Grid / Σύστημα συντεταγμένων: ΕΓΣΑ
Projection: Transverse Mercator / Προβολικό Σύστημα: Εγκάρσιο Μερκατορικό
Datum: GGRS 1987, Units: Meter / Datum: GGRS 1987, Μονάδες: Μέτρα
LEGEND - ΥΠΟΜΝΗΜΑ
TAP Pipeline Axis / Άξονας Αγωγού TAP
Easement zone 4+4m / Ζώνη δουλείας 4+4μ
Working Strip / Ζώνη Εργασίας
Restriction zone 20+20m / Ζώνη περιορισμού δόμησης 20+20μ
Ownership border / Όρια ιδιοκτησιών
Asphalt - Concrete road border / Όριο ασφαλτοστρωμένης - τσιμεντοστρωμένης οδού
Gravel road border / Όριο χωματόδρομου
Railway / Σιδηροδρομική γραμμή
Toe of slope / Πόδι πρανούς-ρέματος
Top of slope / Φρύδι πρανούς-ρέματος
Fence (concrete,briquette,brick, wood) / Περίφραξη (μπετόν, πλίνθοι, τούβλο, ξύλο)
Fence (wire) / Περίφραξη (σύρμα)
Channel / Κανάλι
Regional Units / Περιφερειακή Ενότητα
Local Community / Τοπική Κοινότητα
Match Line / Γραμμή Ταύτισης Όμορων Πινακίδων
Routing of Existing N.G. Pipeline / Χάραξη Υφιστάμενου Αγωγού Φ.Α.
Forest vegetation area / Περιοχή δασικής βλάστησης
Water Drilling, Irrigation drilling, Drill Other / Γεώτρηση Ύδρευσης, Γεώτρηση Άρδευσης, Γεώτρηση Άλλη
Electricity pole / Στύλος ΔΕΗ
Landline pole / Στύλος ΟΤΕ
Street lighting pillar / Πυλώνας οδοφωτισμού
Water valve / Υδροστόμιο-βάνα
Traffic sign - Other / Πινακίδα οδικής σήμανσης - Άλλη
Pole / Στύλος-πάσσαλος
Manhole / Φρεάτιο
Fruit Tree,Nuts,Olive,Grape / Οπωροφόρο,Καρποφόρο,Ελιά,Αμπέλι
Forest tree, Poplar, Acacias / Δέντρο δασικού χαρακτήρα, Λεύκα, Ακακία
Private irrigation network / Ιδιωτικό δίκτυο άρδευσης
Intersection Point / Σημείο Θλάσης Αγωγού
Cadastral number TAP / Κτηματολογικός αριθμός TAP
Reference to Excel / Παραπομπή σε φύλλο Excel
Working Strip width(m) / Πλάτος ζώνης εργασίας(μ)
00 2017-06-15 ISSUED FOR INFORMATION / ΕΚΔΟΣΗ ΠΡΟΣ ΠΛΗΡΟΦΟΡΗΣΗ ECI KAP TAP 2017-06-15 ZET
0B 2015-05-11 ISSUED FOR DIC, IDC / ΕΚΔΟΣΗ ΠΡΟΣ ΑΝΑΣΚΟΠΗΣΗ ECI KAP TAP 2015-05-18 ZET
0A 2015-04-30 ISSUED FOR DIC, IDC / ΕΚΔΟΣΗ ΠΡΟΣ ΑΝΑΣΚΟΠΗΣΗ ECI KAP TAP 2015-05-04 ZET
CONTRACTOR / ΑΝΑΔΟΧΟΣ
TAP
TRANS ADRIATIC PIPELINE AG
TRANS ADRIATIC PIPELINE
ΔΙΑΔΡΙΑΤΙΚΟΣ ΑΓΩΓΟΣ ΦΥΣΙΚΟΥ ΑΕΡΙΟΥ
MTC MAKEDONIKI TECHNICAL COMPANY
Trans Adriatic Pipeline
2017-06-15
TAP Office Athens
CADASTRAL MAP / ΚΤΗΜΑΤΟΛΟΓΙΚΟ ΔΙΑΓΡΑΜΜΑ
FROM/ ΑΠΟ IP0653+274.069m TO/ΕΩΣ IP0654+396.054m
Theodore Zervas
Scale / Κλίμακα 1:1000
Sheet / Φύλλο 01
C473
GPL00 - MAK - 660 - X - DFR - 0415 - 01 00
Panagiotis Karamoschos
GPL00-MAK-660-X-DFR-0415_00.dwg
ORIGINAL SIZE 1190 mm x 300 mm
SIZE A0+
Αρ 01Κ. 179352/24-7-2017
ΕΘΕΩΡΗΘΗ
Ο ΜΗΧ/ΚΟΣ
Ο ΤΜ/ΡΧΗΣ
Ο Δ/ΝΤΗΣ
Σ. ΤΣΙΑΝΤΟΥΛΑΣ
Γ. ΠΙΔΑΚΟΥ

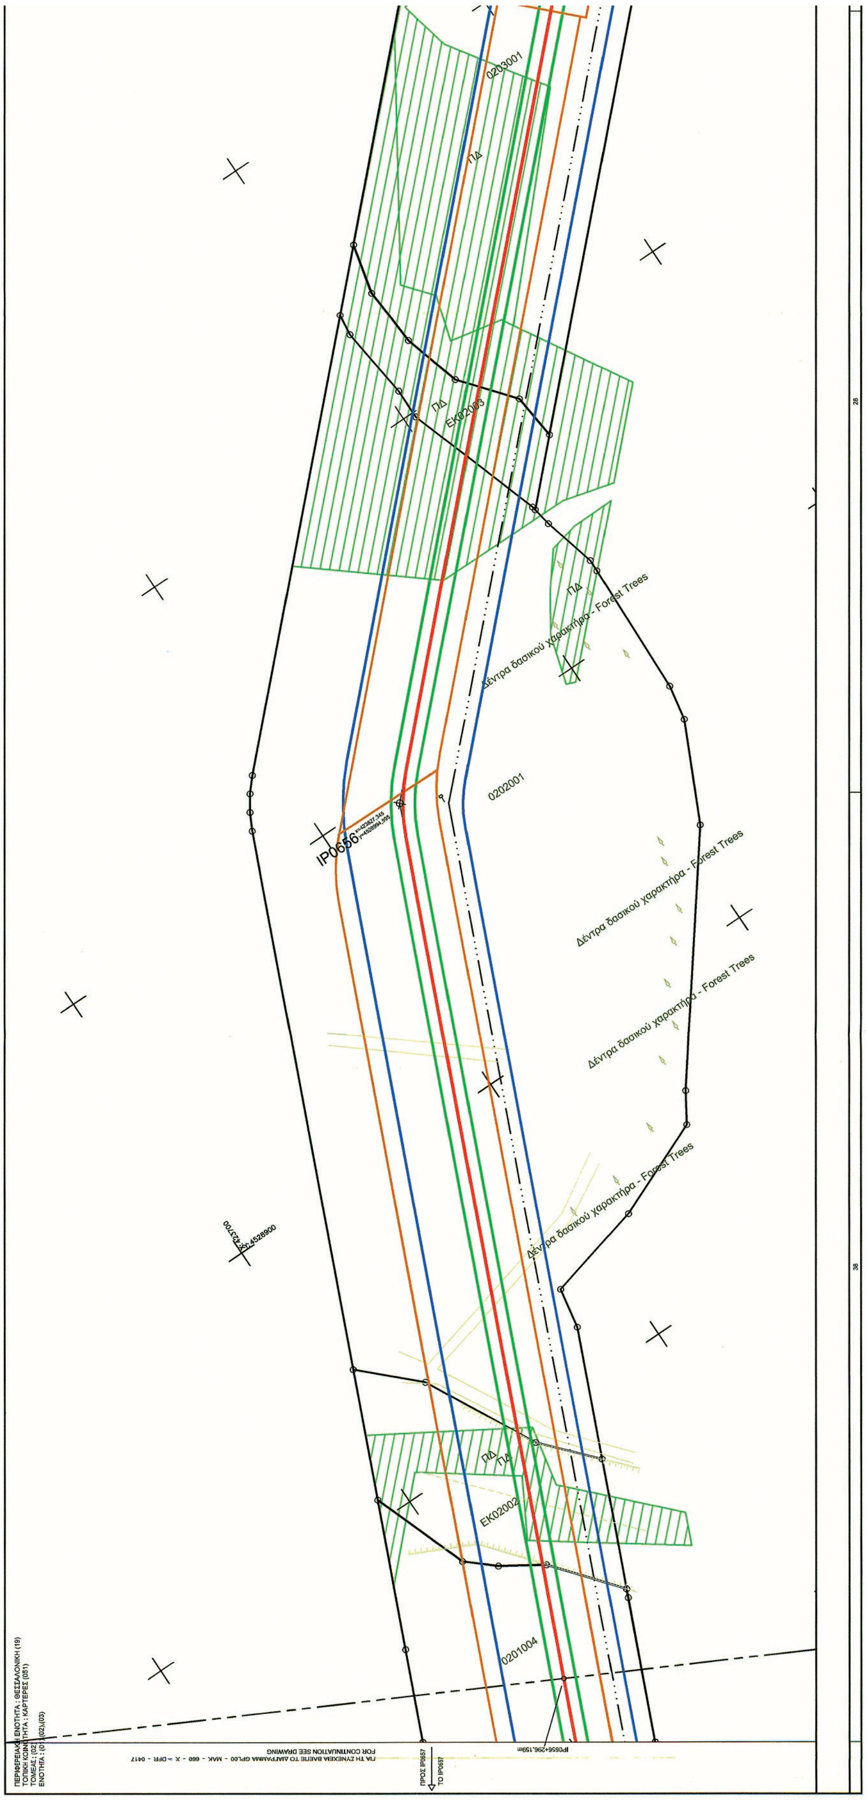
0203001
ΠΔ
ΠΔ
ΕΚ02003
ΠΔ
Δέντρα δασικού χαρακτήρα - Forest Trees
0202001
IP0656
Δέντρα δασικού χαρακτήρα - Forest Trees
Δέντρα δασικού χαρακτήρα - Forest Trees
Δέντρα δασικού χαρακτήρα - Forest Trees
ΠΔ
ΠΔ
ΕΚ02002
0201004
FOR CONTINUATION SEE DRAWING

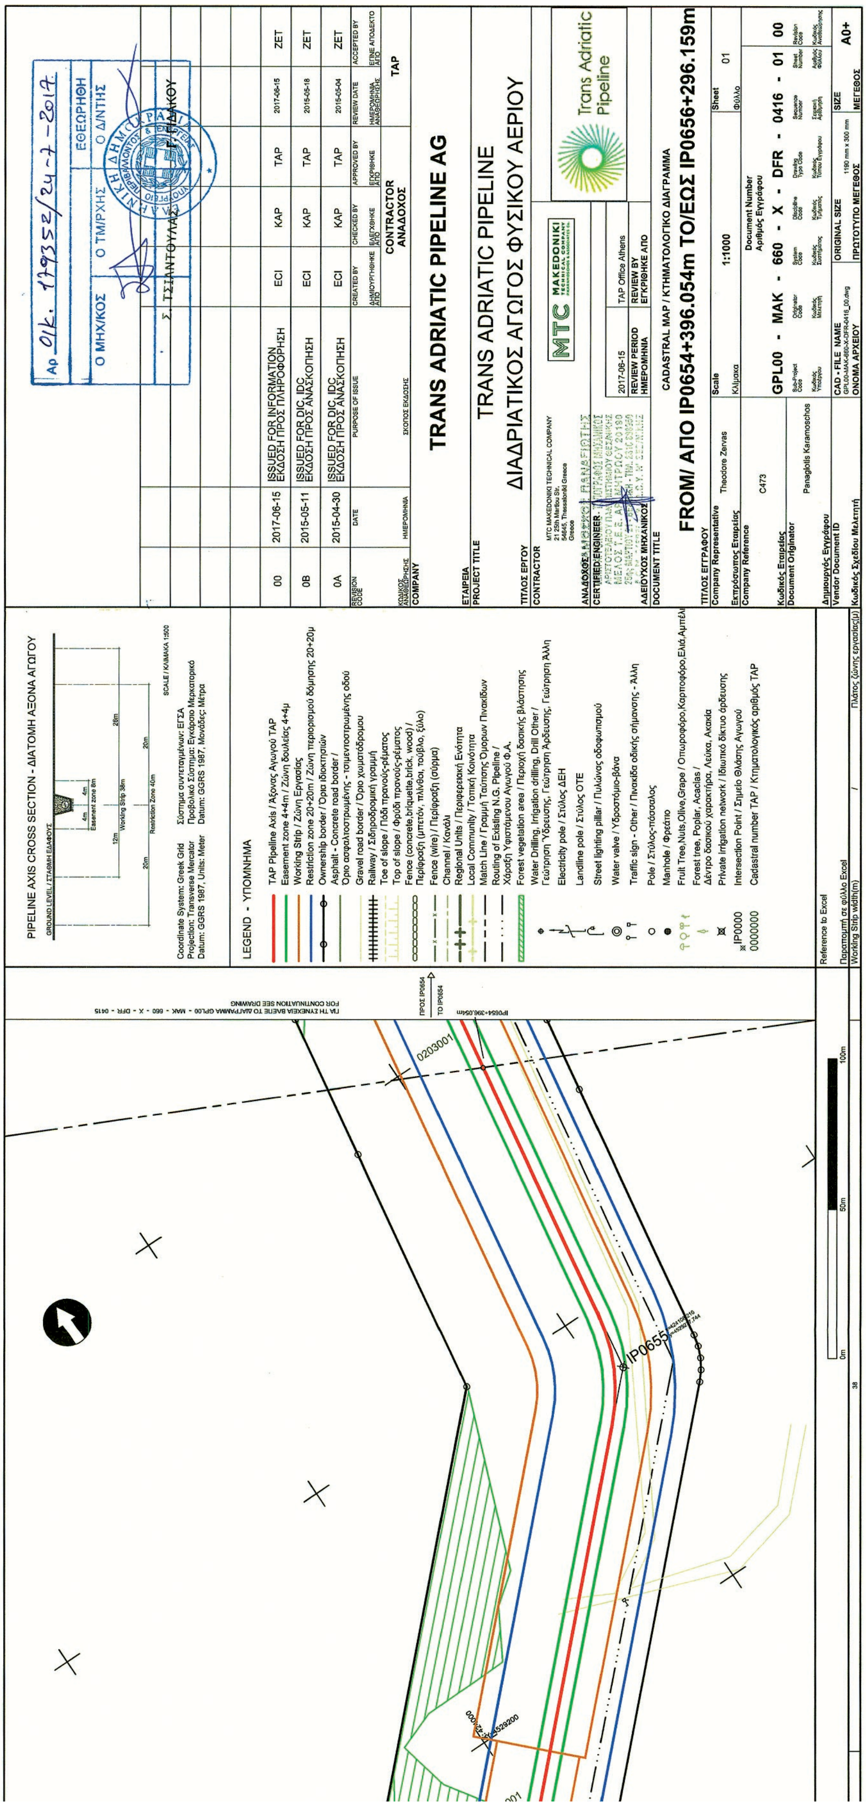

PIPELINE AXIS CROSS SECTION - ΔΙΑΤΟΜΗ ΑΞΟΝΑ ΑΓΩΓΟΥ
Coordinate System: Greek Grid
Projection: Transverse Mercator
Datum: GGRS 1987, Units: Meter
Σύστημα συντεταγμένων: ΕΓΣΑ
Προβολικό Σύστημα: Εγκάρσιο Μερκατορικό
Datum: GGRS 1987, Μονάδες: Μέτρα
SCALE / ΚΛΙΜΑΚΑ 1:500
LEGEND - ΥΠΟΜΝΗΜΑ
TAP Pipeline Axis / Άξονας Αγωγού TAP
Easement zone 4+4m / Ζώνη δουλείας 4+4μ
Working Strip / Ζώνη Εργασίας
Restriction zone 20+20m / Ζώνη περιορισμού δόμησης 20+20μ
Ownership border / Όρια ιδιοκτησιών
Gravel road border / Όριο χωματόδρομου
Railway / Σιδηροδρομική γραμμή
Channel / Κανάλι
Regional Units / Περιφερειακή Ενότητα
Local Community / Τοπική Κοινότητα
Electricity pole / Στύλος ΔΕΗ
Landline pole / Στύλος ΟΤΕ
Water valve / Υδροστόμιο-βάνα
Manhole / Φρεάτιο
Intersection Point / Σημείο Θλάσης Αγωγού
Cadastral number TAP / Κτηματολογικός αριθμός TAP
IP0655
0203001
TRANS ADRIATIC PIPELINE AG
TRANS ADRIATIC PIPELINE
ΔΙΑΔΡΙΑΤΙΚΟΣ ΑΓΩΓΟΣ ΦΥΣΙΚΟΥ ΑΕΡΙΟΥ
Trans Adriatic Pipeline
MTC MAKEDONIKI
00 2017-06-15 ISSUED FOR INFORMATION / ΕΚΔΟΣΗ ΠΡΟΣ ΠΛΗΡΟΦΟΡΗΣΗ ECI KAP TAP 2017-06-15 ZET
0B 2015-05-11 ISSUED FOR DIC, IDC / ΕΚΔΟΣΗ ΠΡΟΣ ΑΝΑΣΚΟΠΗΣΗ ECI KAP TAP 2015-05-18 ZET
0A 2015-04-30 ISSUED FOR DIC, IDC / ΕΚΔΟΣΗ ΠΡΟΣ ΑΝΑΣΚΟΠΗΣΗ ECI KAP TAP 2015-05-04 ZET
CADASTRAL MAP / ΚΤΗΜΑΤΟΛΟΓΙΚΟ ΔΙΑΓΡΑΜΜΑ
FROM/ ΑΠΟ IP0654+396.054m TO/ΕΩΣ IP0656+296.159m
Scale 1:1000
Sheet 01
Theodore Zervas
Panagiotis Karamoschos
GPL00 - MAK - 660 - X - DFR - 0416 - 01 00
A0+
ΕΘΕΩΡΗΘΗ
Ο ΜΗΧ/ΚΟΣ
Ο ΤΜ/ΡΧΗΣ
Ο ΔΙΝΤΗΣ

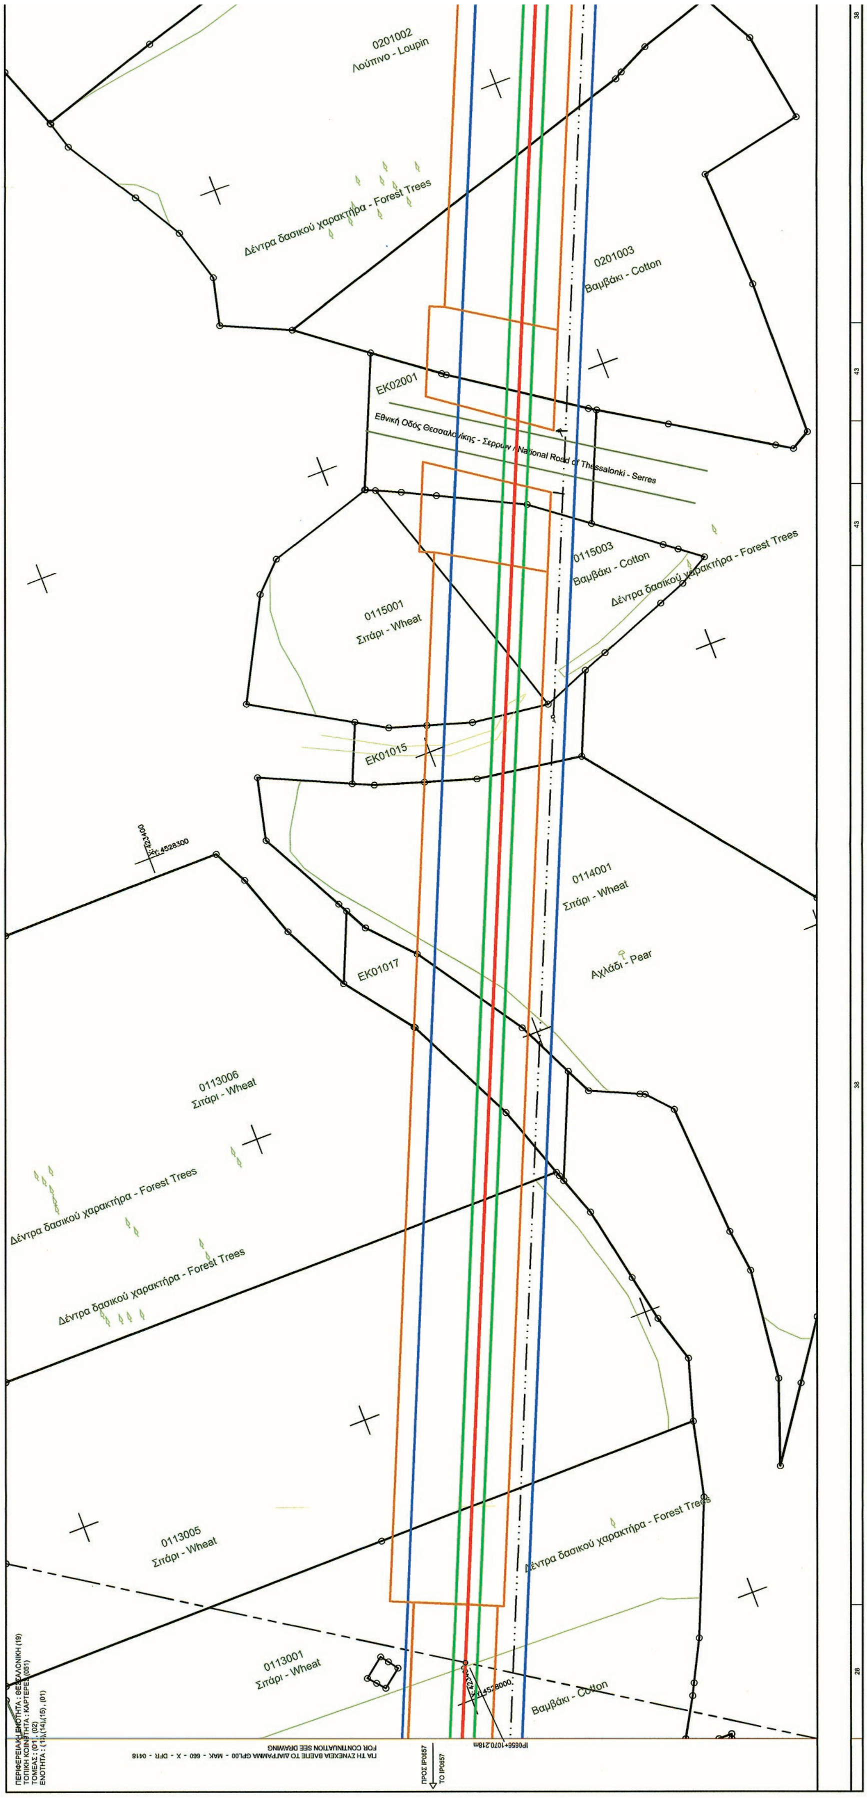
0201002
Λούπινο - Loupin
Δέντρα δασικού χαρακτήρα - Forest Trees
0201003
Βαμβάκι - Cotton
ΕΚ02001
Εθνική Οδός Θεσσαλονίκης - Σερρών / National Road of Thessaloniki - Serres
0115003
Βαμβάκι - Cotton
Δέντρα δασικού χαρακτήρα - Forest Trees
0115001
Σιτάρι - Wheat
ΕΚ01015
0114001
Σιτάρι - Wheat
Αχλάδι - Pear
ΕΚ01017
0113006
Σιτάρι - Wheat
Δέντρα δασικού χαρακτήρα - Forest Trees
Δέντρα δασικού χαρακτήρα - Forest Trees
0113005
Σιτάρι - Wheat
Δέντρα δασικού χαρακτήρα - Forest Trees
0113001
Σιτάρι - Wheat
Βαμβάκι - Cotton

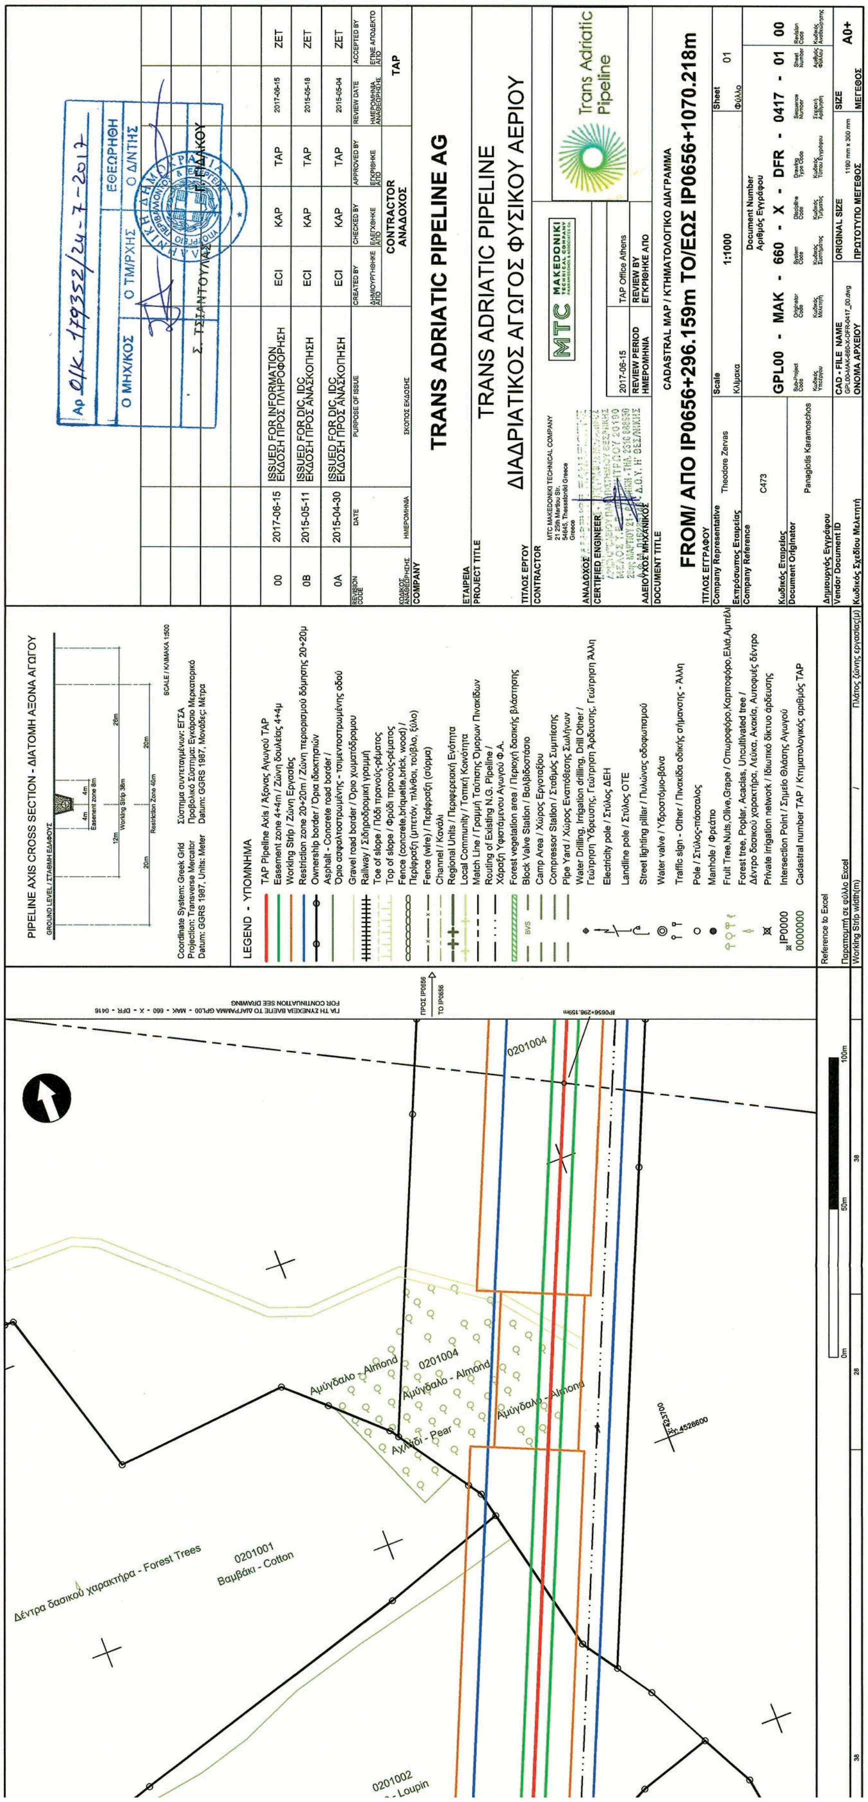

TRANS ADRIATIC PIPELINE AG
TRANS ADRIATIC PIPELINE
ΔΙΑΔΡΙΑΤΙΚΟΣ ΑΓΩΓΟΣ ΦΥΣΙΚΟΥ ΑΕΡΙΟΥ
CADASTRAL MAP / ΚΤΗΜΑΤΟΛΟΓΙΚΟ ΔΙΑΓΡΑΜΜΑ
FROM/ ΑΠΟ IP0656+296.159m TO/ΕΩΣ IP0656+1070.218m
GPL00 - MAK - 660 - X - DFR - 0417 - 01 00
PIPELINE AXIS CROSS SECTION - ΔΙΑΤΟΜΗ ΑΞΟΝΑ ΑΓΩΓΟΥ
LEGEND - ΥΠΟΜΝΗΜΑ
0201001
Βαμβάκι - Cotton
0201004
Αμύγδαλο - Almond
Αχλάδι - Pear
0201002
Δέντρα δασικού χαρακτήρα - Forest Trees

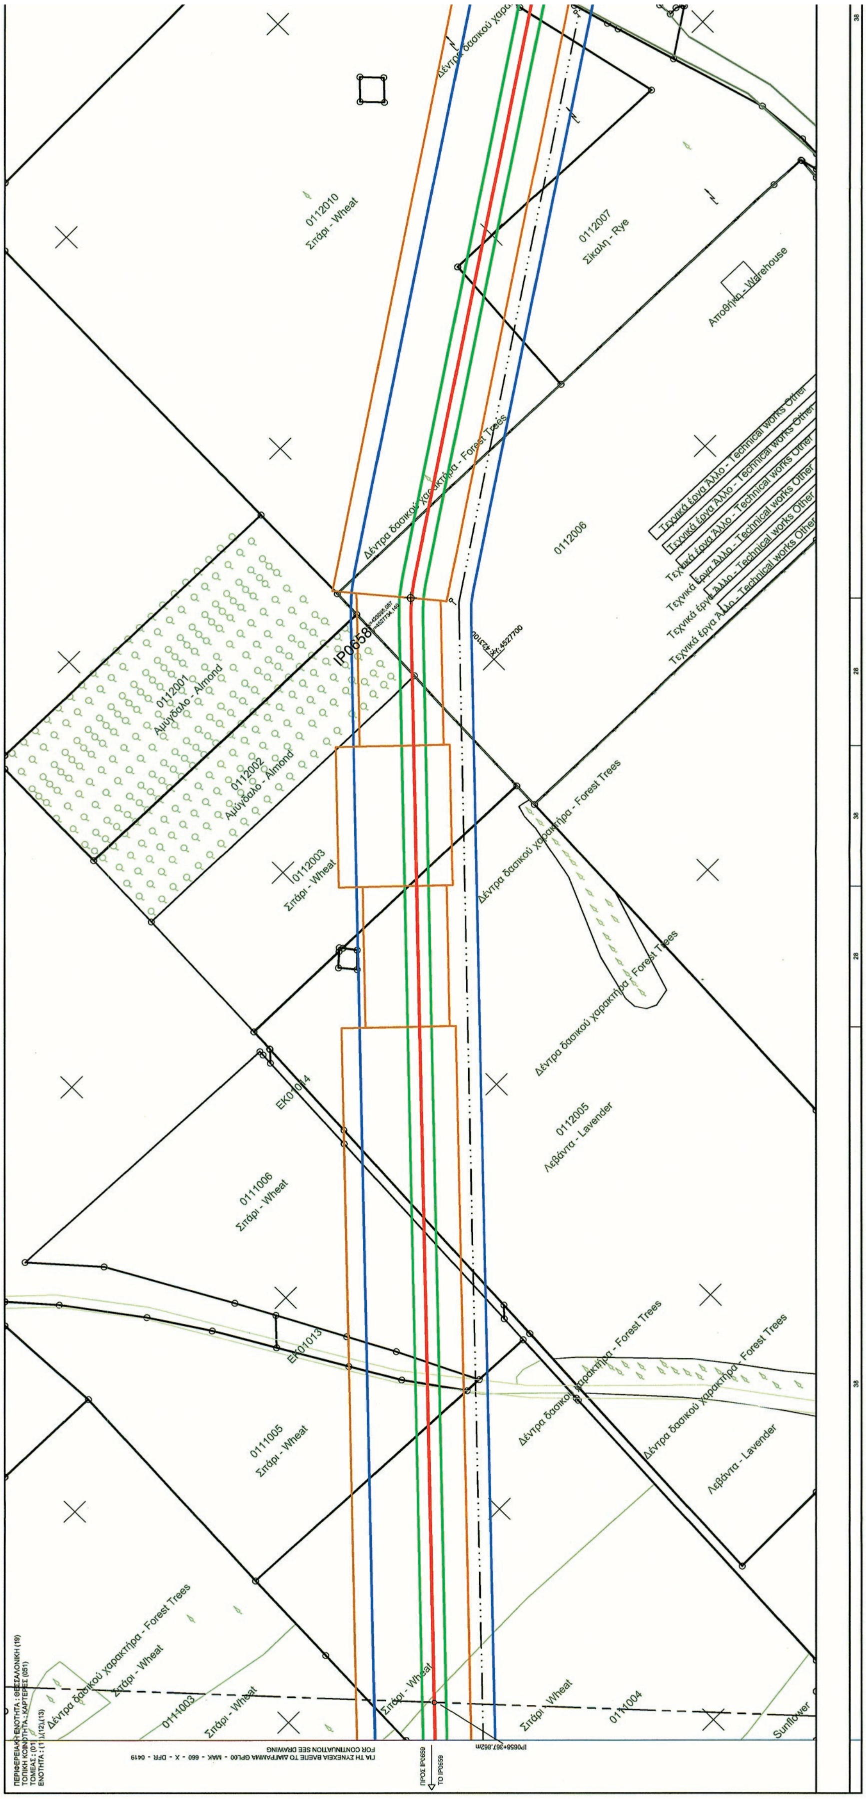


ΕΘΝΙΚΟ ΤΥΠΟΓΡΑΦΕΙΟ
Για τεχνικούς λόγους στο σχεδιάγραμμα, από το ηλεκτρονικό αρχείο, έγινε σμίκρυνση κατά ποσοστό 41%

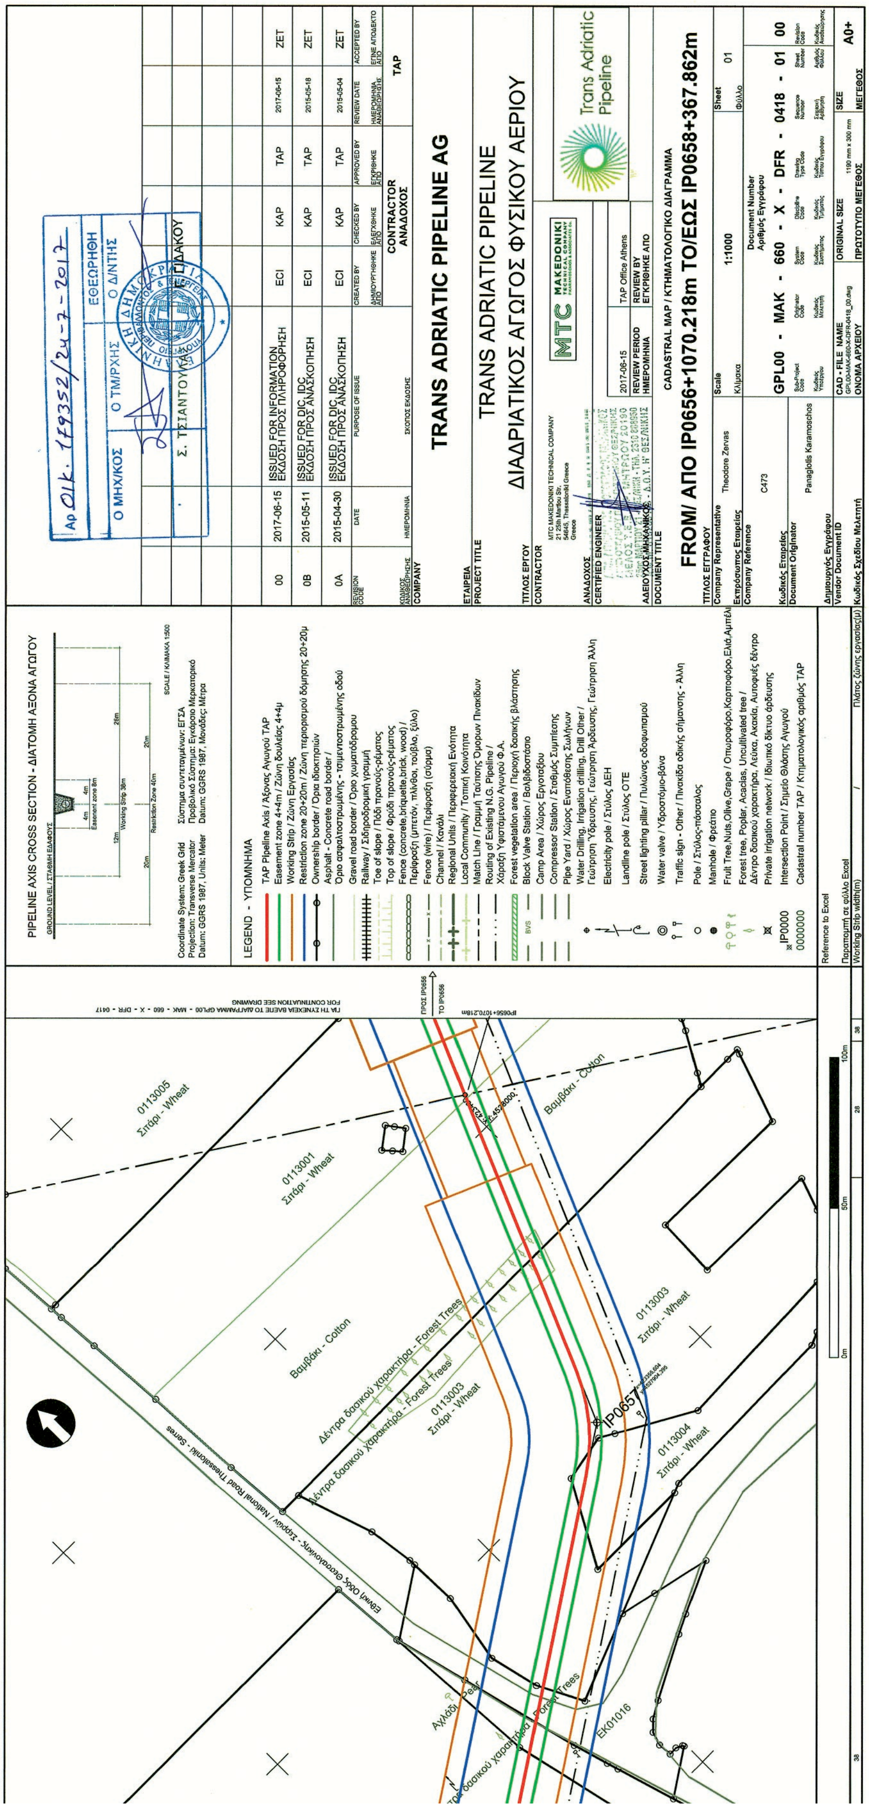


TRANS ADRIATIC PIPELINE AG
TRANS ADRIATIC PIPELINE
ΔΙΑΔΡΙΑΤΙΚΟΣ ΑΓΩΓΟΣ ΦΥΣΙΚΟΥ ΑΕΡΙΟΥ
CADASTRAL MAP / ΚΤΗΜΑΤΟΛΟΓΙΚΟ ΔΙΑΓΡΑΜΜΑ
FROM/ ΑΠΟ IP0656+1070.218m TO/ΕΩΣ IP0658+367.862m
GPL00 - MAK - 660 - X - DFR - 0418 - 01 00
PIPELINE AXIS CROSS SECTION - ΔΙΑΤΟΜΗ ΑΞΟΝΑ ΑΓΩΓΟΥ
LEGEND - ΥΠΟΜΝΗΜΑ
Trans Adriatic Pipeline

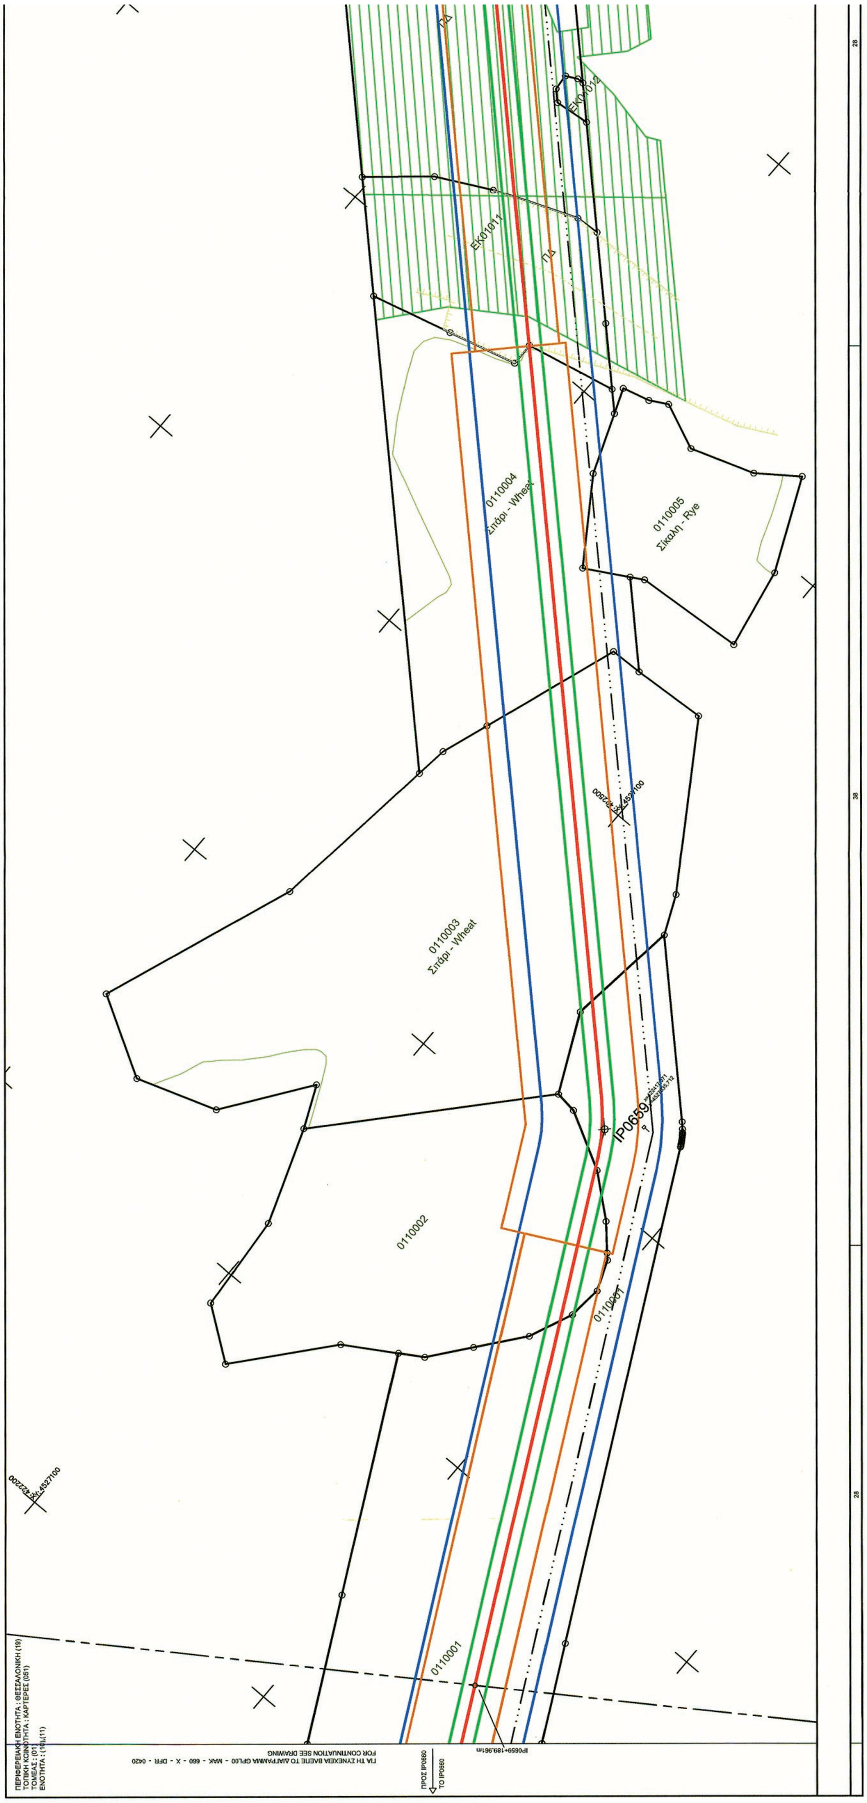


ΕΘΝΙΚΟ ΤΥΠΟΓΡΑΦΕΙΟ
Για τεχνικούς λόγους στο σχεδιάγραμμα, από το ηλεκτρονικό αρχείο, έγινε σμίκρυνση κατά ποσοστό 41%

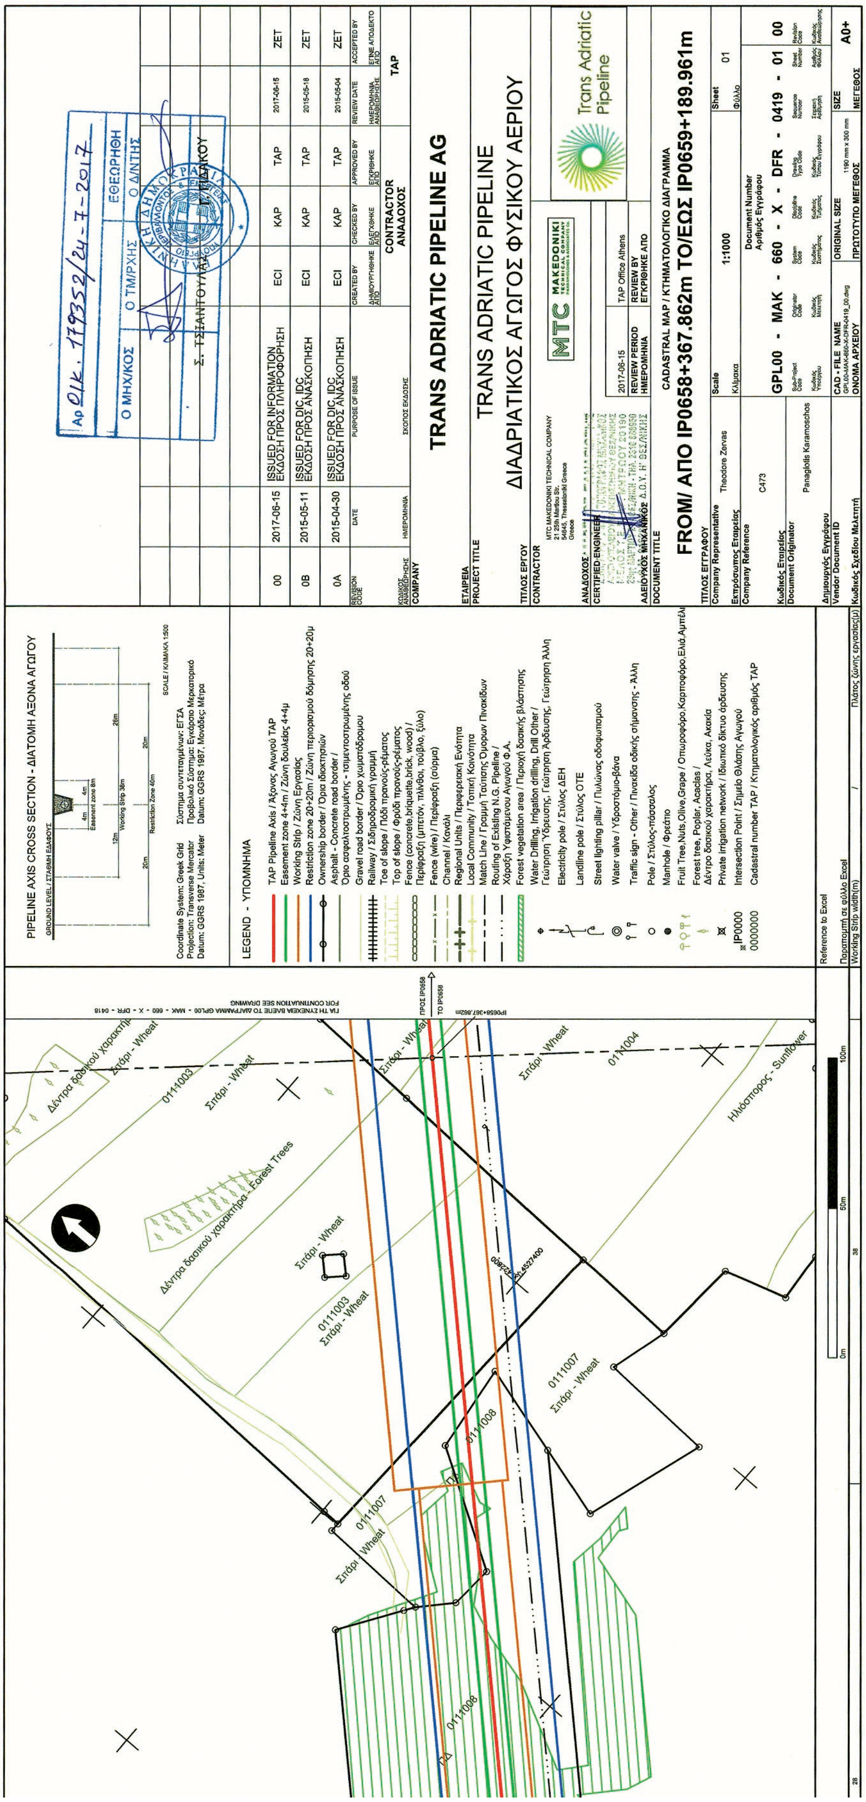


PIPELINE AXIS CROSS SECTION - ΔΙΑΤΟΜΗ ΑΞΟΝΑ ΑΓΩΓΟΥ
LEGEND - ΥΠΟΜΝΗΜΑ
TAP Pipeline Axis / Άξονας Αγωγού TAP
Easement zone 4+4m / Ζώνη δουλείας 4+4μ
Working Strip / Ζώνη Εργασίας
Restriction zone 20+20m / Ζώνη περιορισμού δόμησης 20+20μ
Ownership border / Όρια ιδιοκτησιών
Cadastral number TAP / Κτηματολογικός αριθμός TAP
TRANS ADRIATIC PIPELINE AG
TRANS ADRIATIC PIPELINE
ΔΙΑΔΡΙΑΤΙΚΟΣ ΑΓΩΓΟΣ ΦΥΣΙΚΟΥ ΑΕΡΙΟΥ
CADASTRAL MAP / ΚΤΗΜΑΤΟΛΟΓΙΚΟ ΔΙΑΓΡΑΜΜΑ
FROM/ ΑΠΟ IP0658+367.862m TO/ΕΩΣ IP0659+189.961m
GPL00 - MAK - 660 - X - DFR - 0419 - 01 00
Scale 1:1000
ISSUED FOR INFORMATION ΕΚΔΟΣΗ ΠΡΟΣ ΠΛΗΡΟΦΟΡΗΣΗ
Σιτάρι - Wheat
Δέντρα δασικού χαρακτήρα - Forest Trees
Ηλίανθος - Sunflower

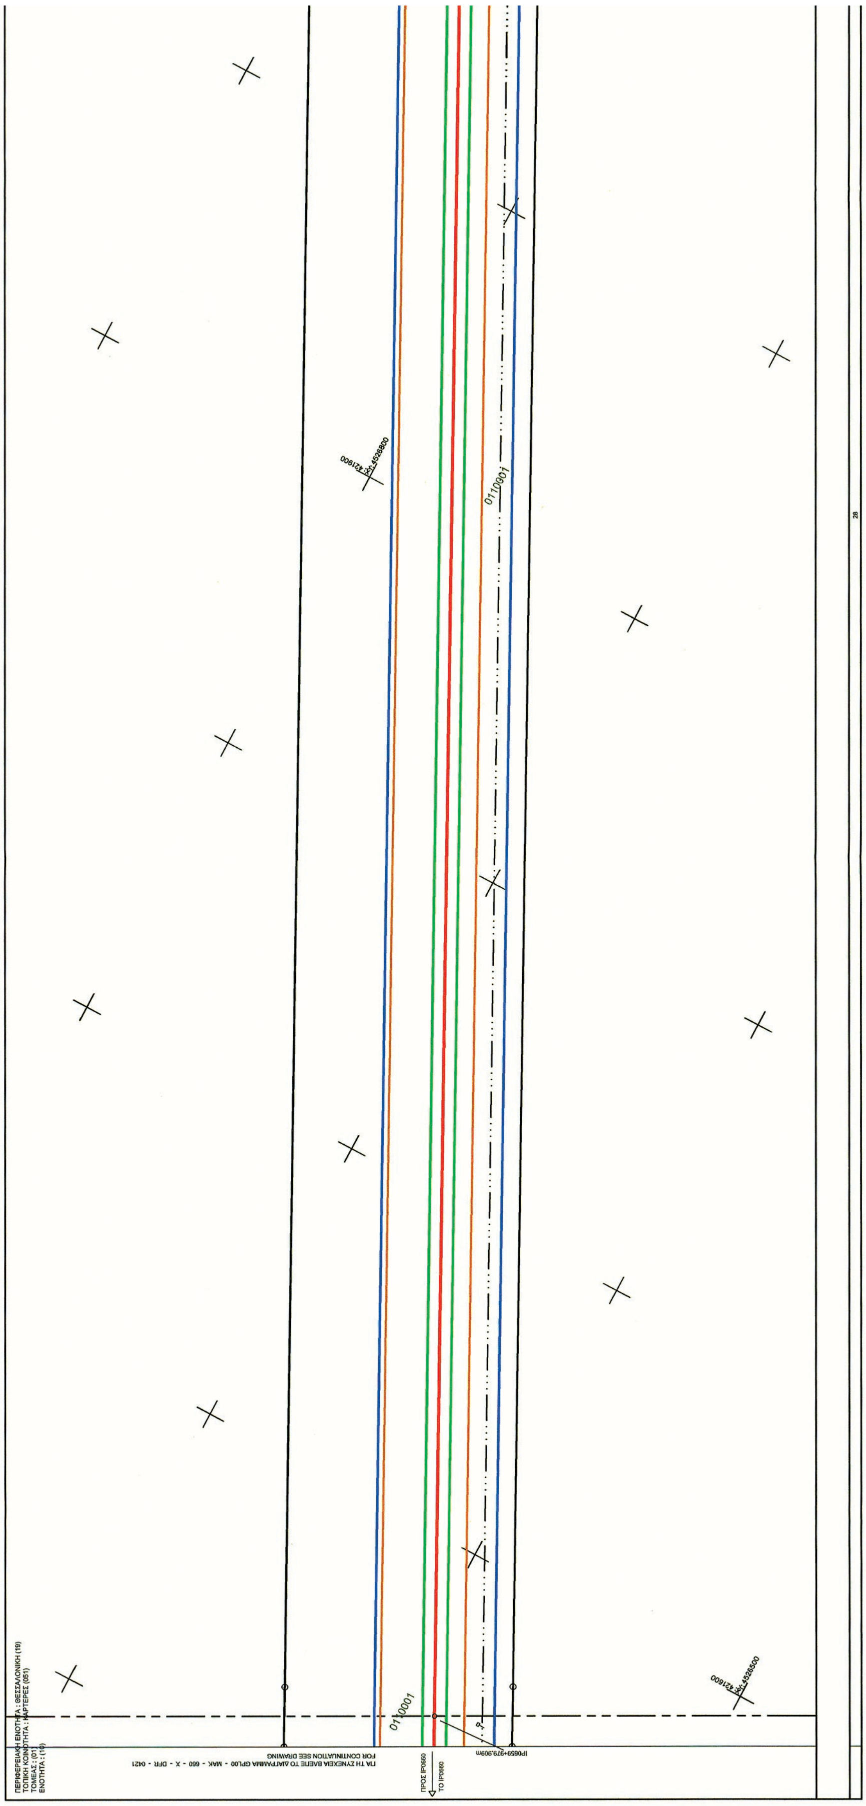


ΕΘΝΙΚΟ ΤΥΠΟΓΡΑΦΕΙΟ
Για τεχνικούς λόγους στο σχεδιάγραμμα, από το ηλεκτρονικό αρχείο, έγινε σμίκρυνση κατά ποσοστό 41%

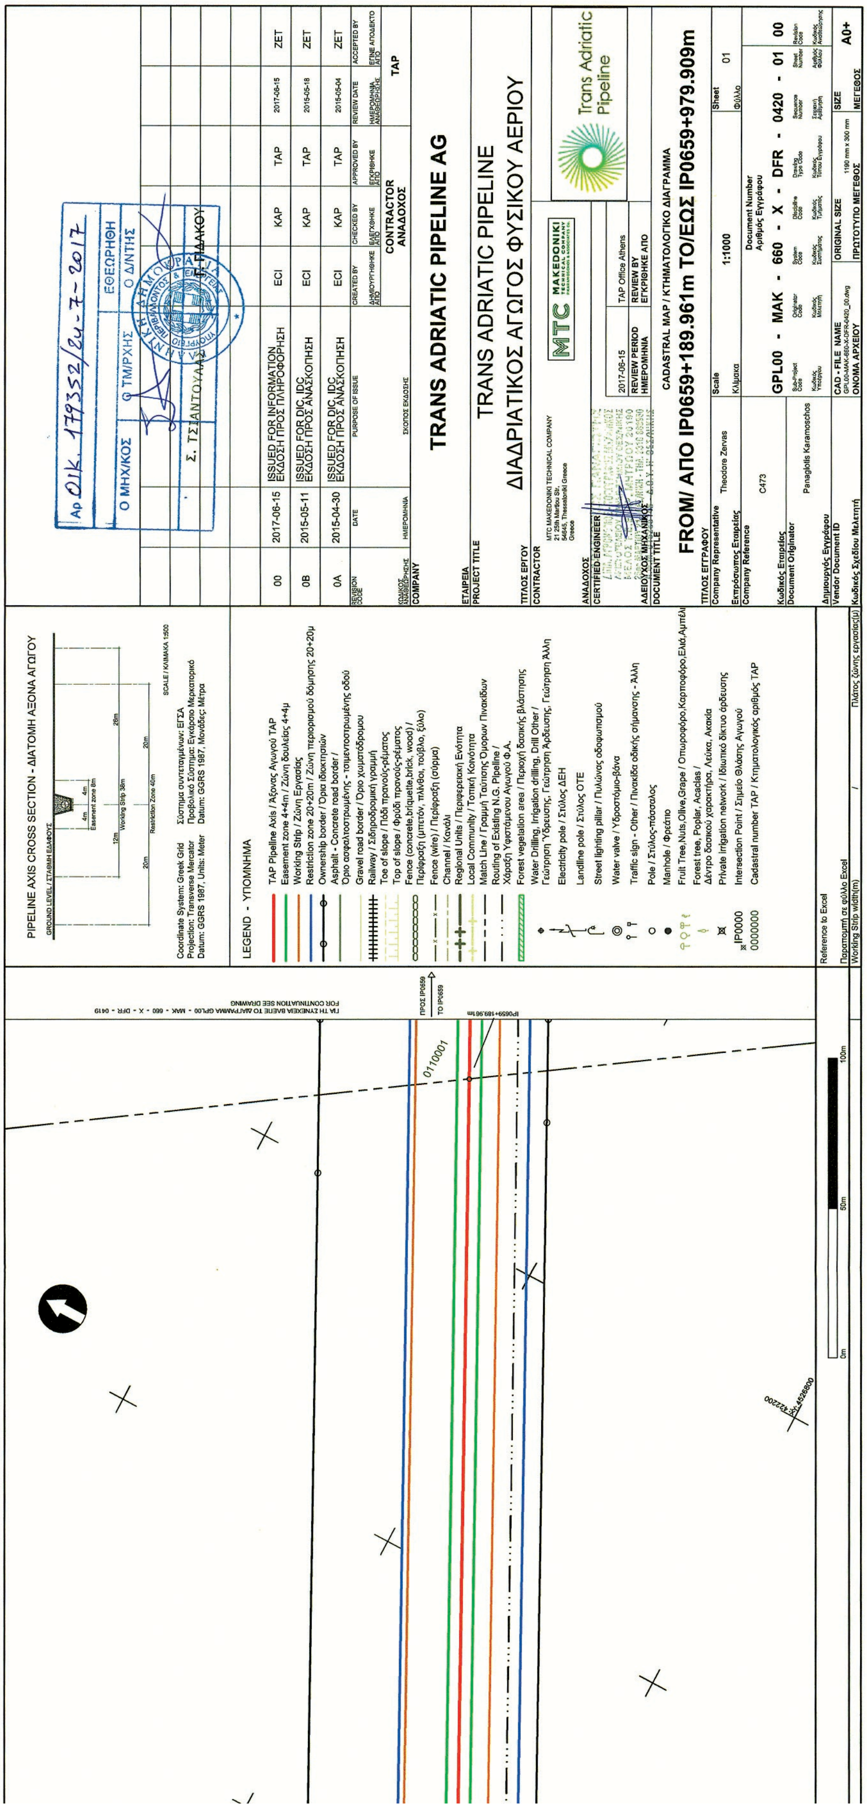

PIPELINE AXIS CROSS SECTION - ΔΙΑΤΟΜΗ ΑΞΟΝΑ ΑΓΩΓΟΥ
LEGEND - ΥΠΟΜΝΗΜΑ
TRANS ADRIATIC PIPELINE AG
TRANS ADRIATIC PIPELINE
ΔΙΑΔΡΙΑΤΙΚΟΣ ΑΓΩΓΟΣ ΦΥΣΙΚΟΥ ΑΕΡΙΟΥ
Trans Adriatic Pipeline
CADASTRAL MAP / ΚΤΗΜΑΤΟΛΟΓΙΚΟ ΔΙΑΓΡΑΜΜΑ
FROM/ ΑΠΟ IP0659+189.961m TO/ΕΩΣ IP0659+979.909m
GPL00 - MAK - 660 - X - DFR - 0420 - 01 00

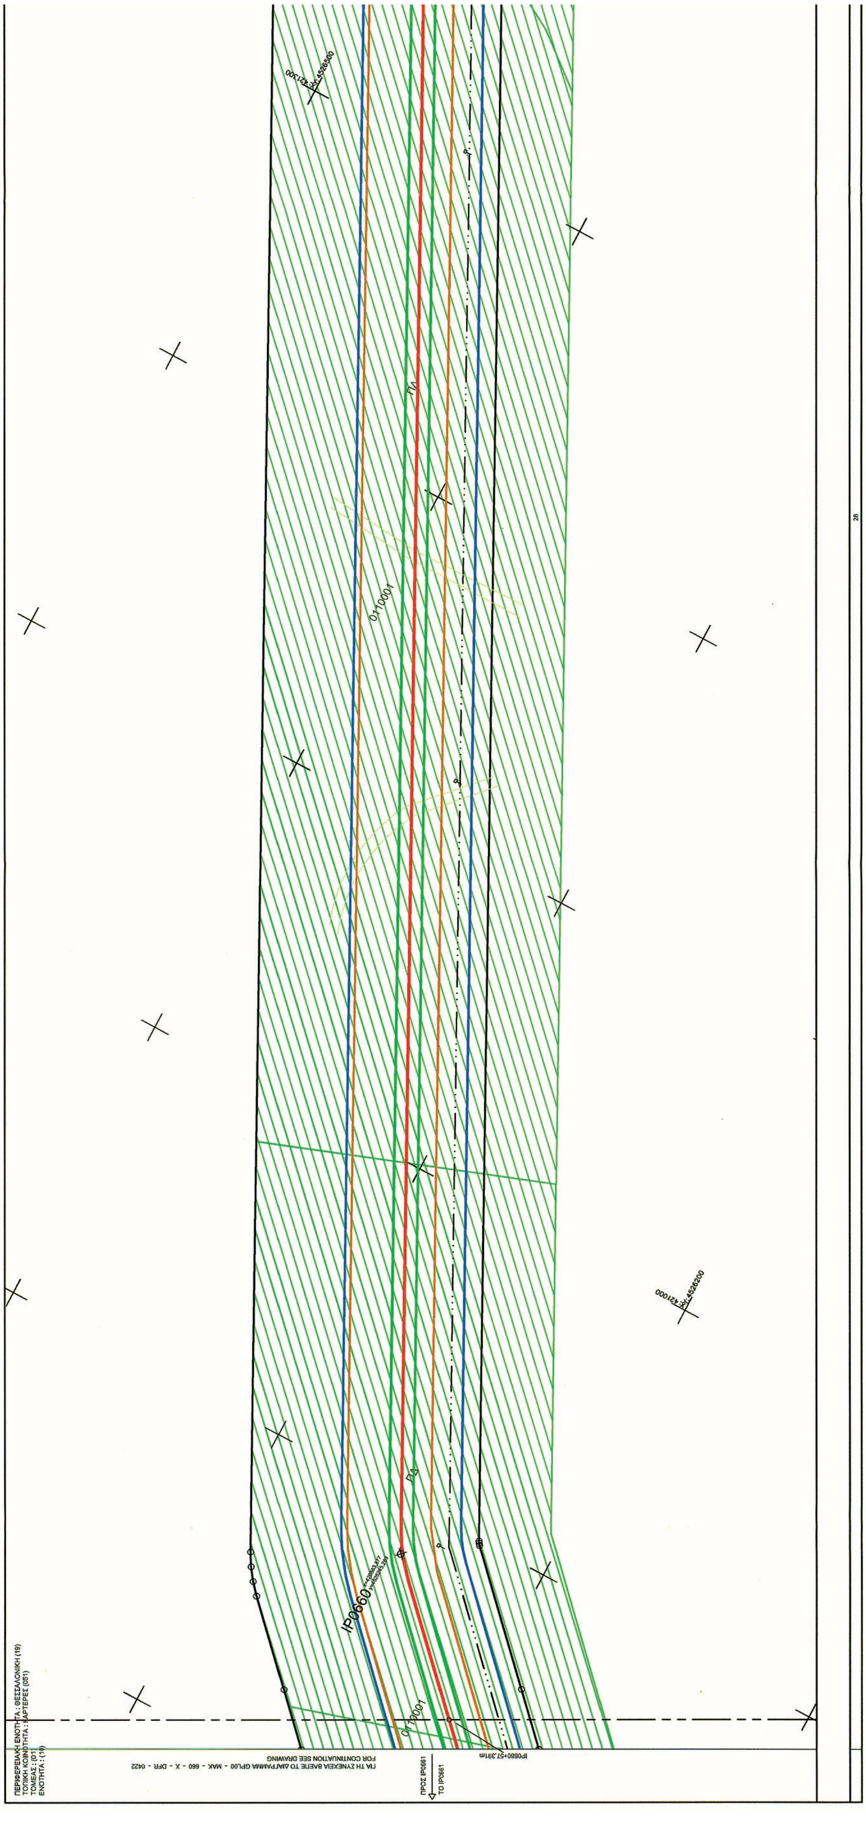


ΕΘΝΙΚΟ ΤΥΠΟΓΡΑΦΕΙΟ
Για τεχνικούς λόγους στο σχεδιάγραμμα, από το ηλεκτρονικό αρχείο, έγινε σμίκρυνση κατά ποσοστό 41%

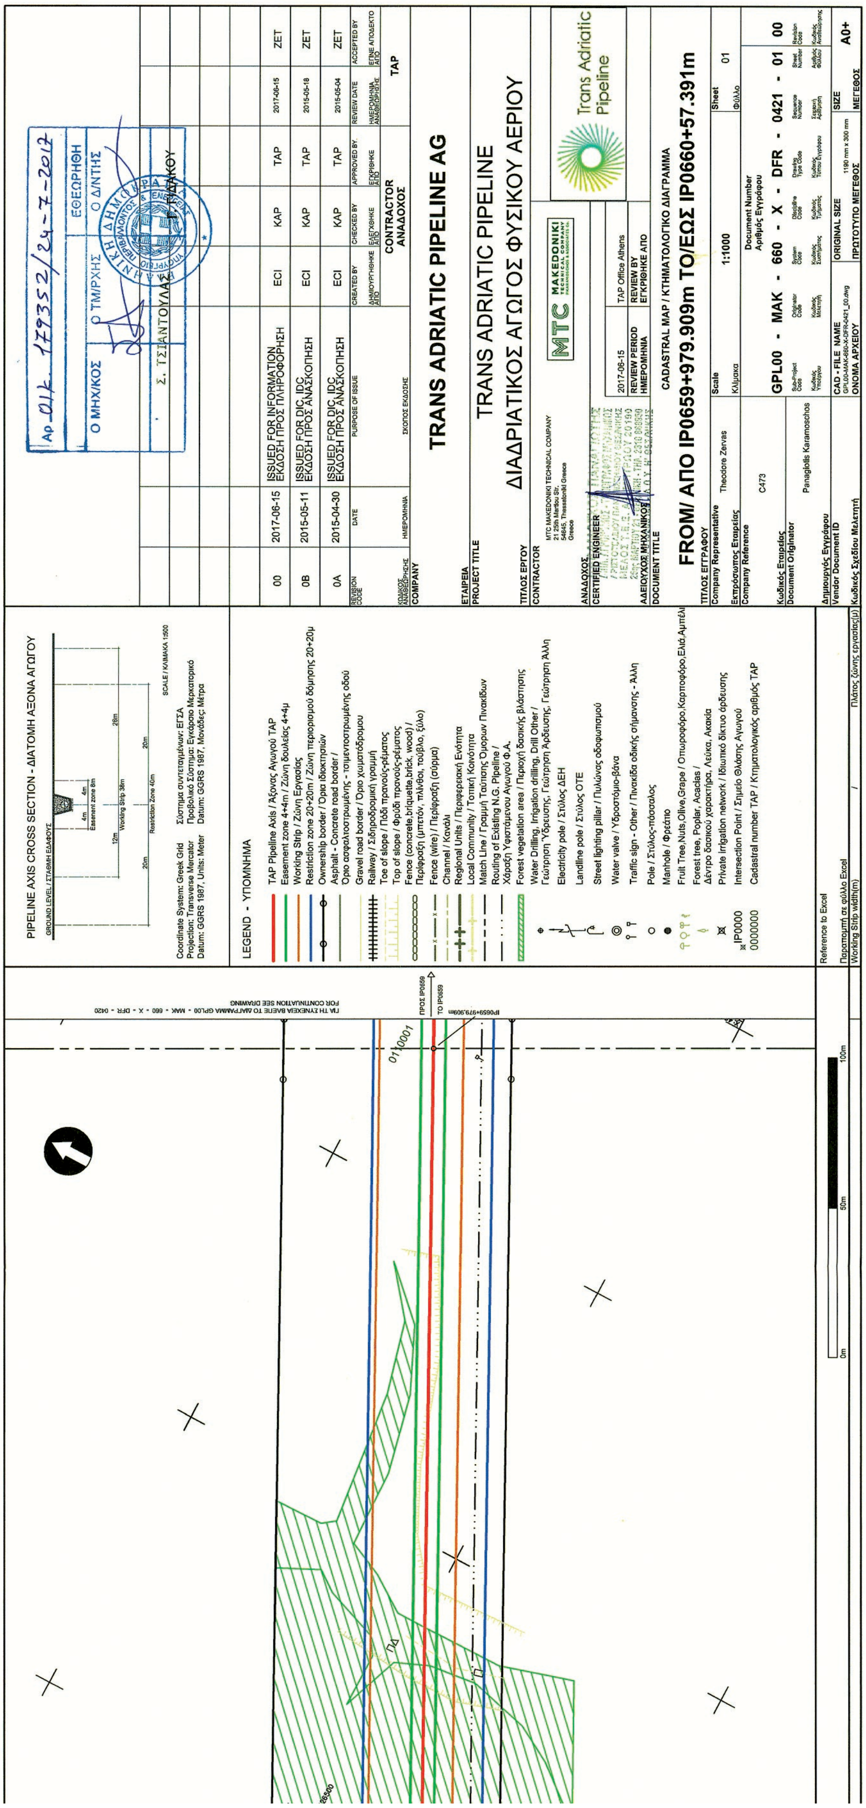


PIPELINE AXIS CROSS SECTION - ΔΙΑΤΟΜΗ ΑΞΟΝΑ ΑΓΩΓΟΥ
LEGEND - ΥΠΟΜΝΗΜΑ
TAP Pipeline Axis / Άξονας Αγωγού TAP
Easement zone 4+4m / Ζώνη δουλείας 4+4μ
Working Strip / Ζώνη Εργασίας
Restriction zone 20+20m / Ζώνη περιορισμού δόμησης 20+20μ
Ownership border / Όρια ιδιοκτησιών
Coordinate System: Greek Grid
Projection: Transverse Mercator
Datum: GGRS 1987, Units: Meter
00 2017-06-15 ISSUED FOR INFORMATION ΕΚΔΟΣΗ ΠΡΟΣ ΠΛΗΡΟΦΟΡΗΣΗ ECI KAP TAP ZET
0B 2015-05-11 ISSUED FOR DIC, IDC ΕΚΔΟΣΗ ΠΡΟΣ ΑΝΑΣΚΟΠΗΣΗ ECI KAP TAP ZET
0A 2015-04-30 ISSUED FOR DIC, IDC ΕΚΔΟΣΗ ΠΡΟΣ ΑΝΑΣΚΟΠΗΣΗ ECI KAP TAP ZET
TRANS ADRIATIC PIPELINE AG
TRANS ADRIATIC PIPELINE
ΔΙΑΔΡΙΑΤΙΚΟΣ ΑΓΩΓΟΣ ΦΥΣΙΚΟΥ ΑΕΡΙΟΥ
CONTRACTOR ΑΝΑΔΟΧΟΣ
Trans Adriatic Pipeline
CADASTRAL MAP / ΚΤΗΜΑΤΟΛΟΓΙΚΟ ΔΙΑΓΡΑΜΜΑ
FROM/ ΑΠΟ IP0659+979.909m TO/ΕΩΣ IP0660+57.391m
Scale 1:1000
Sheet 01
GPL00 - MAK - 660 - X - DFR - 0421 - 01 00
A0+

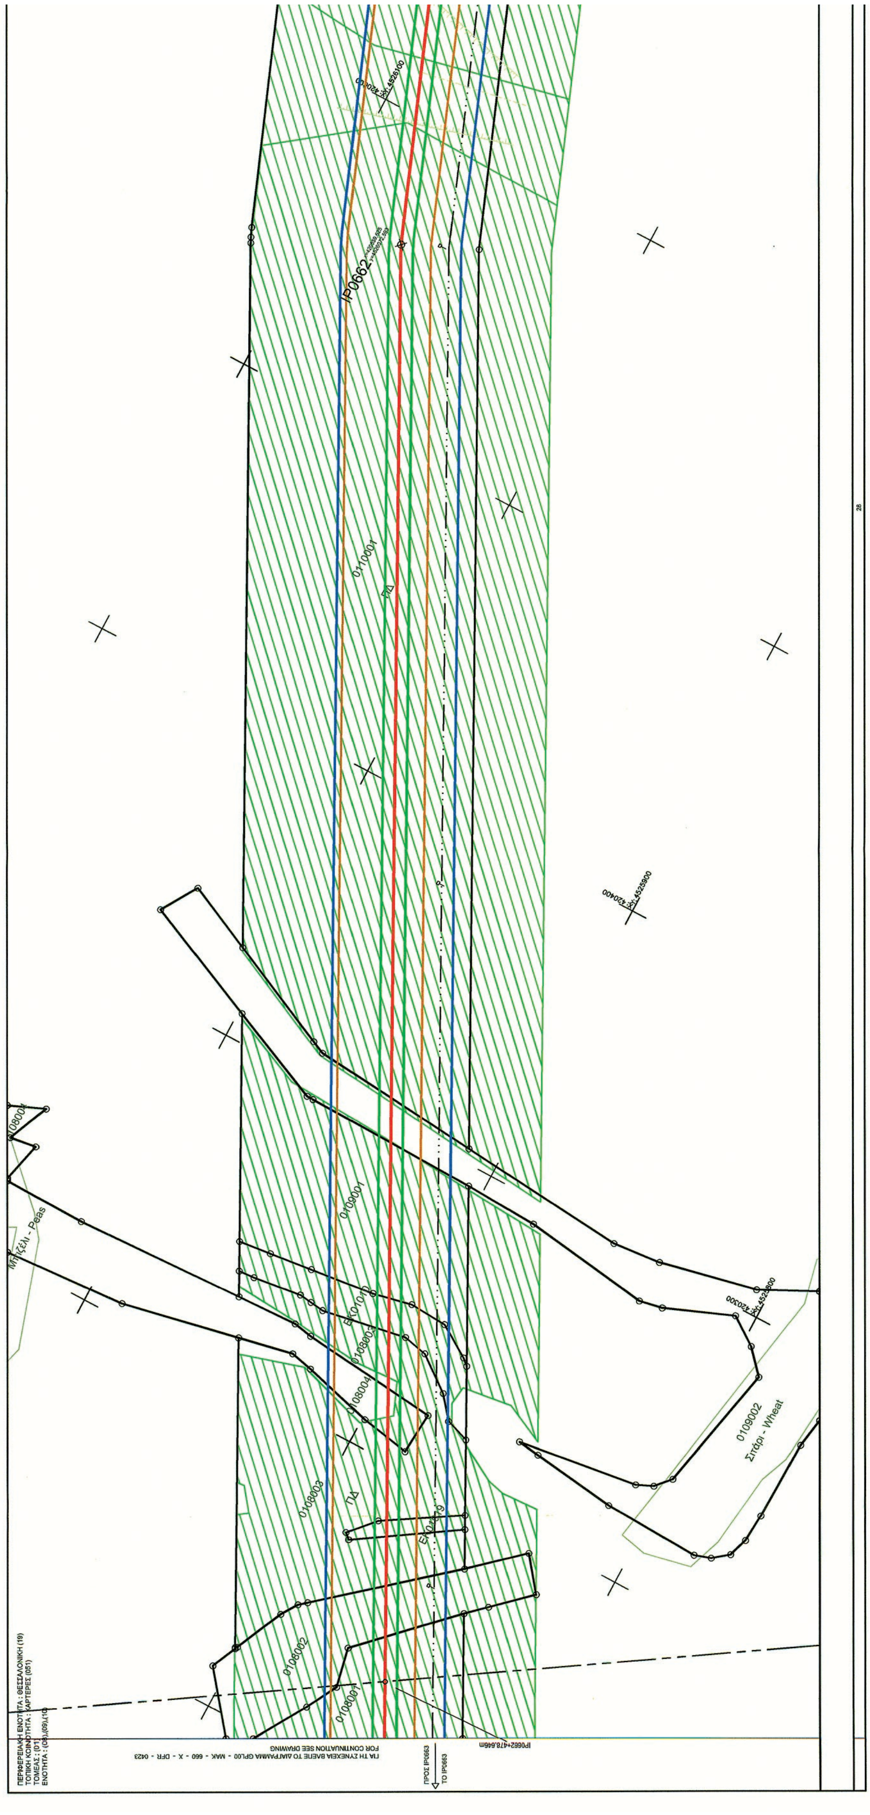



ΕΘΝΙΚΟ ΤΥΠΟΓΡΑΦΕΙΟ
Για τεχνικούς λόγους στο σχεδιάγραμμα, από το ηλεκτρονικό αρχείο, έγινε σμίκρυνση κατά ποσοστό 41%

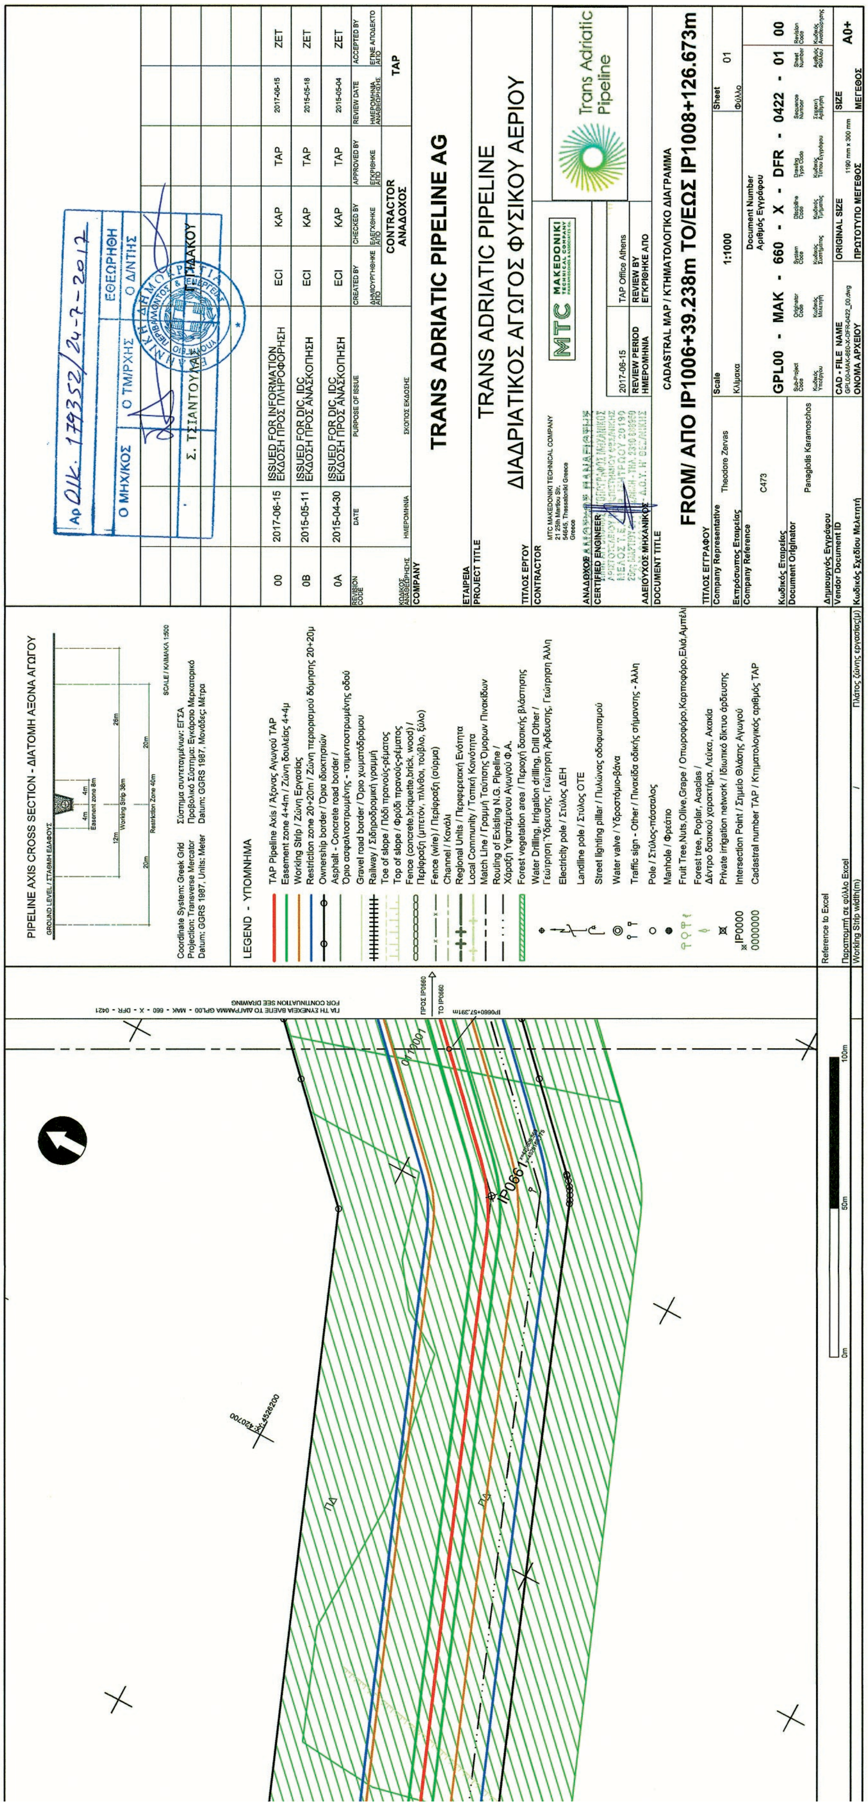
PIPELINE AXIS CROSS SECTION - ΔΙΑΤΟΜΗ ΑΞΟΝΑ ΑΓΩΓΟΥ
LEGEND - ΥΠΟΜΝΗΜΑ
TAP Pipeline Axis / Άξονας Αγωγού TAP
Easement zone 4+4m / Ζώνη δουλείας 4+4μ
Working Strip / Ζώνη Εργασίας
Restriction zone 20+20m / Ζώνη περιορισμού δόμησης 20+20μ
Ownership border / Όριο Ιδιοκτησιών
Forest vegetation area / Περιοχή δασικής βλάστησης
Fruit Tree,Nuts,Olive,Grape / Οπωροφόρο,Καρποφόρο,Ελιά,Αμπέλι
Cadastral number TAP / Κτηματολογικός αριθμός TAP
TRANS ADRIATIC PIPELINE AG
TRANS ADRIATIC PIPELINE
ΔΙΑΔΡΙΑΤΙΚΟΣ ΑΓΩΓΟΣ ΦΥΣΙΚΟΥ ΑΕΡΙΟΥ
CADASTRAL MAP / ΚΤΗΜΑΤΟΛΟΓΙΚΟ ΔΙΑΓΡΑΜΜΑ
FROM/ ΑΠΟ IP1006+39.238m TO/ΕΩΣ IP1008+126.673m
Scale 1:1000
Sheet 01
GPL00 - MAK - 660 - X - DFR - 0422 - 01 00
Trans Adriatic Pipeline
MTC MAKEDONIKI
2017-06-15 ISSUED FOR INFORMATION ΕΚΔΟΣΗ ΠΡΟΣ ΠΛΗΡΟΦΟΡΗΣΗ ECI KAP TAP ZET
2015-05-11 ISSUED FOR DIC, IDC ΕΚΔΟΣΗ ΠΡΟΣ ΑΝΑΣΚΟΠΗΣΗ ECI KAP TAP ZET
2015-04-30 ISSUED FOR DIC IDC ΕΚΔΟΣΗ ΠΡΟΣ ΑΝΑΣΚΟΠΗΣΗ ECI KAP TAP ZET
Theodore Zervas
Panagiotis Karamoschos
ORIGINAL SIZE A0+

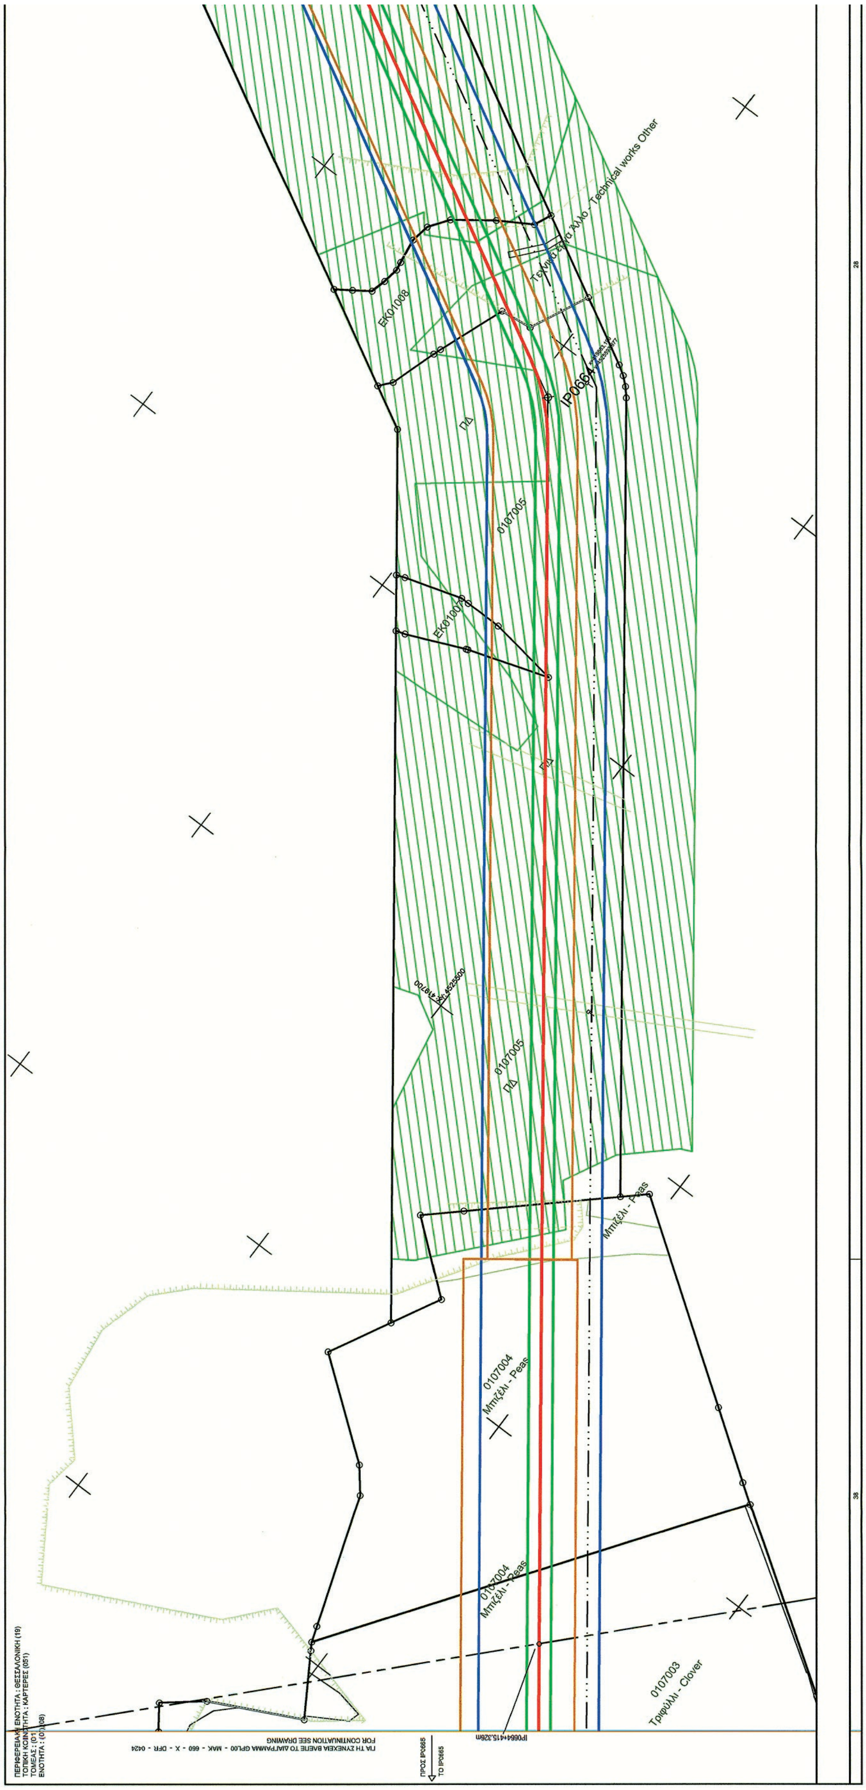


ΕΘΝΙΚΟ ΤΥΠΟΓΡΑΦΕΙΟ
Για τεχνικούς λόγους στο σχεδιάγραμμα, από το ηλεκτρονικό αρχείο, έγινε σμίκρυνση κατά ποσοστό 41%

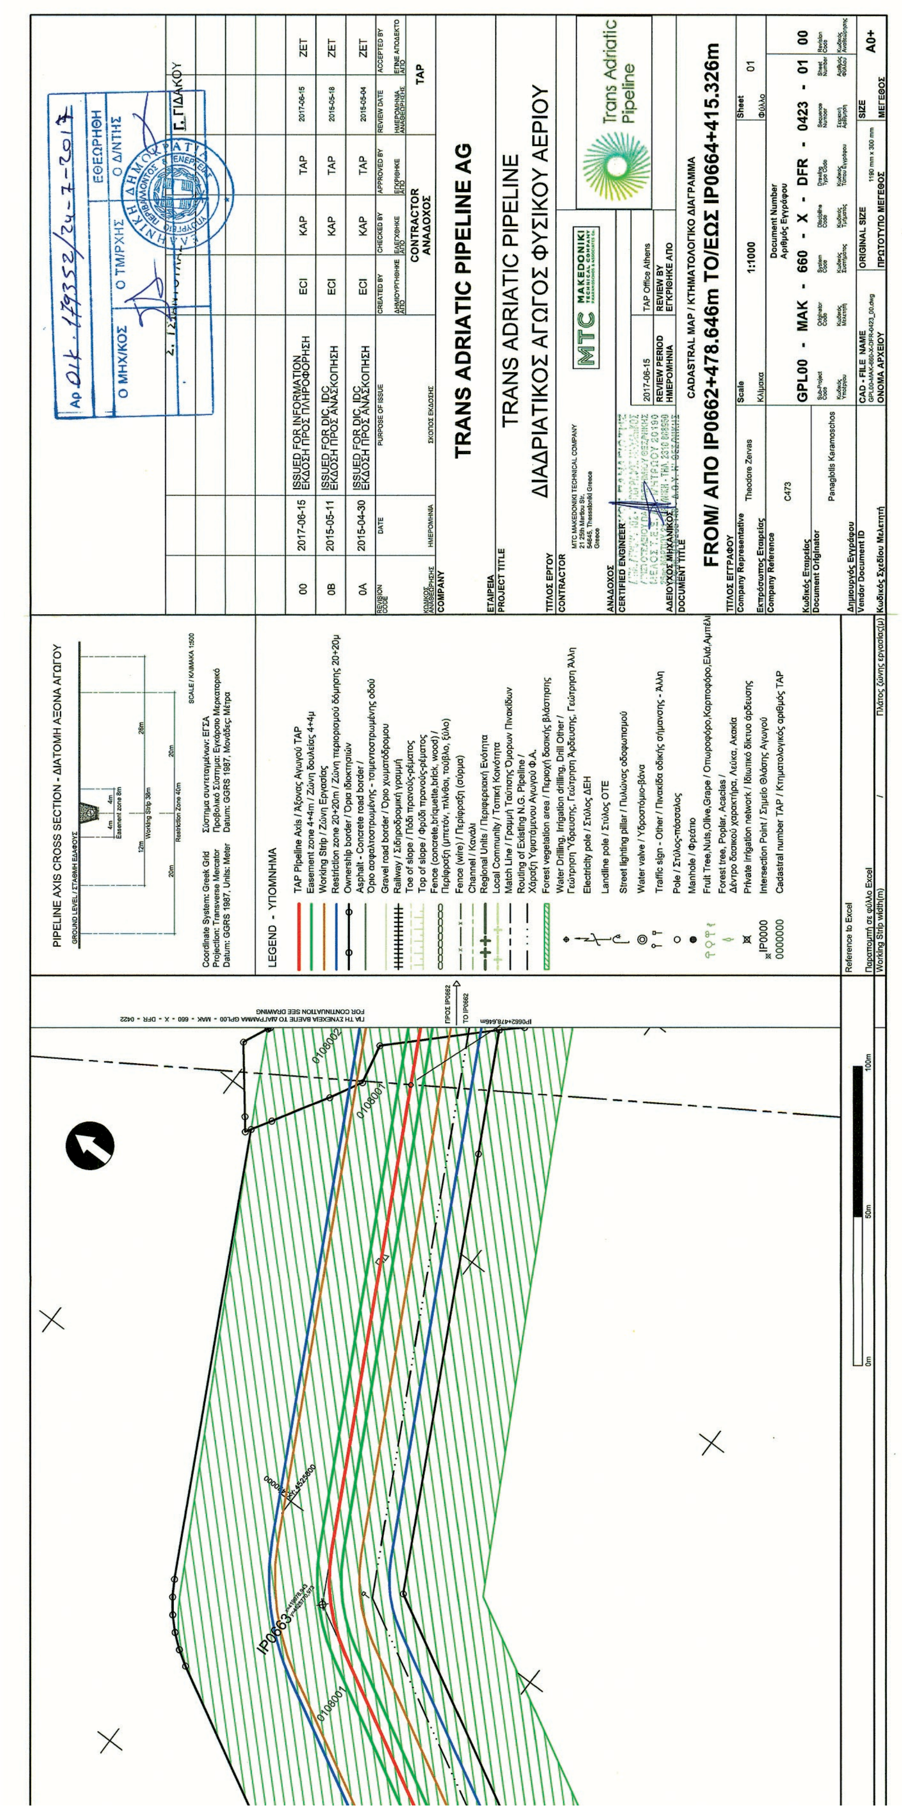
PIPELINE AXIS CROSS SECTION - ΔΙΑΤΟΜΗ ΑΞΟΝΑ ΑΓΩΓΟΥ
LEGEND - ΥΠΟΜΝΗΜΑ
TRANS ADRIATIC PIPELINE AG
TRANS ADRIATIC PIPELINE
ΔΙΑΔΡΙΑΤΙΚΟΣ ΑΓΩΓΟΣ ΦΥΣΙΚΟΥ ΑΕΡΙΟΥ
CADASTRAL MAP / ΚΤΗΜΑΤΟΛΟΓΙΚΟ ΔΙΑΓΡΑΜΜΑ
FROM/ ΑΠΟ IP0662+478.646m TO/ΕΩΣ IP0664+415.326m
GPL00 - MAK - 660 - X - DFR - 0423 - 01 00
Trans Adriatic Pipeline
1:1000
A0+

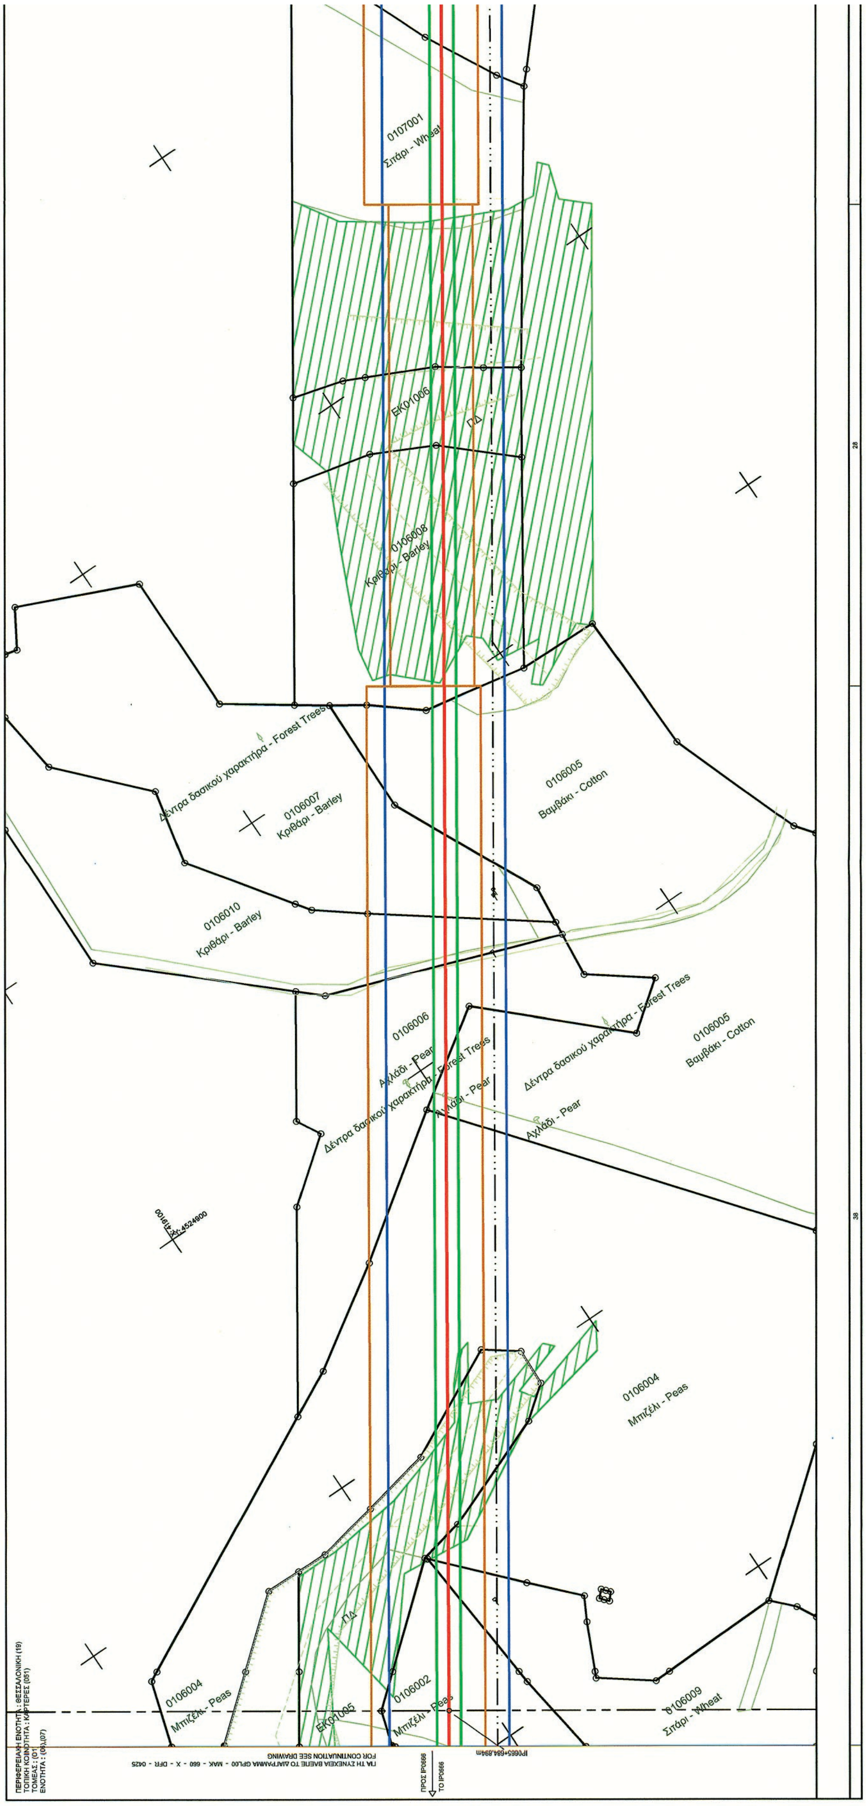


ΕΘΝΙΚΟ ΤΥΠΟΓΡΑΦΕΙΟ
Για τεχνικούς λόγους στο σχεδιάγραμμα, από το ηλεκτρονικό αρχείο, έγινε σμίκρυνση κατά ποσοστό 41%

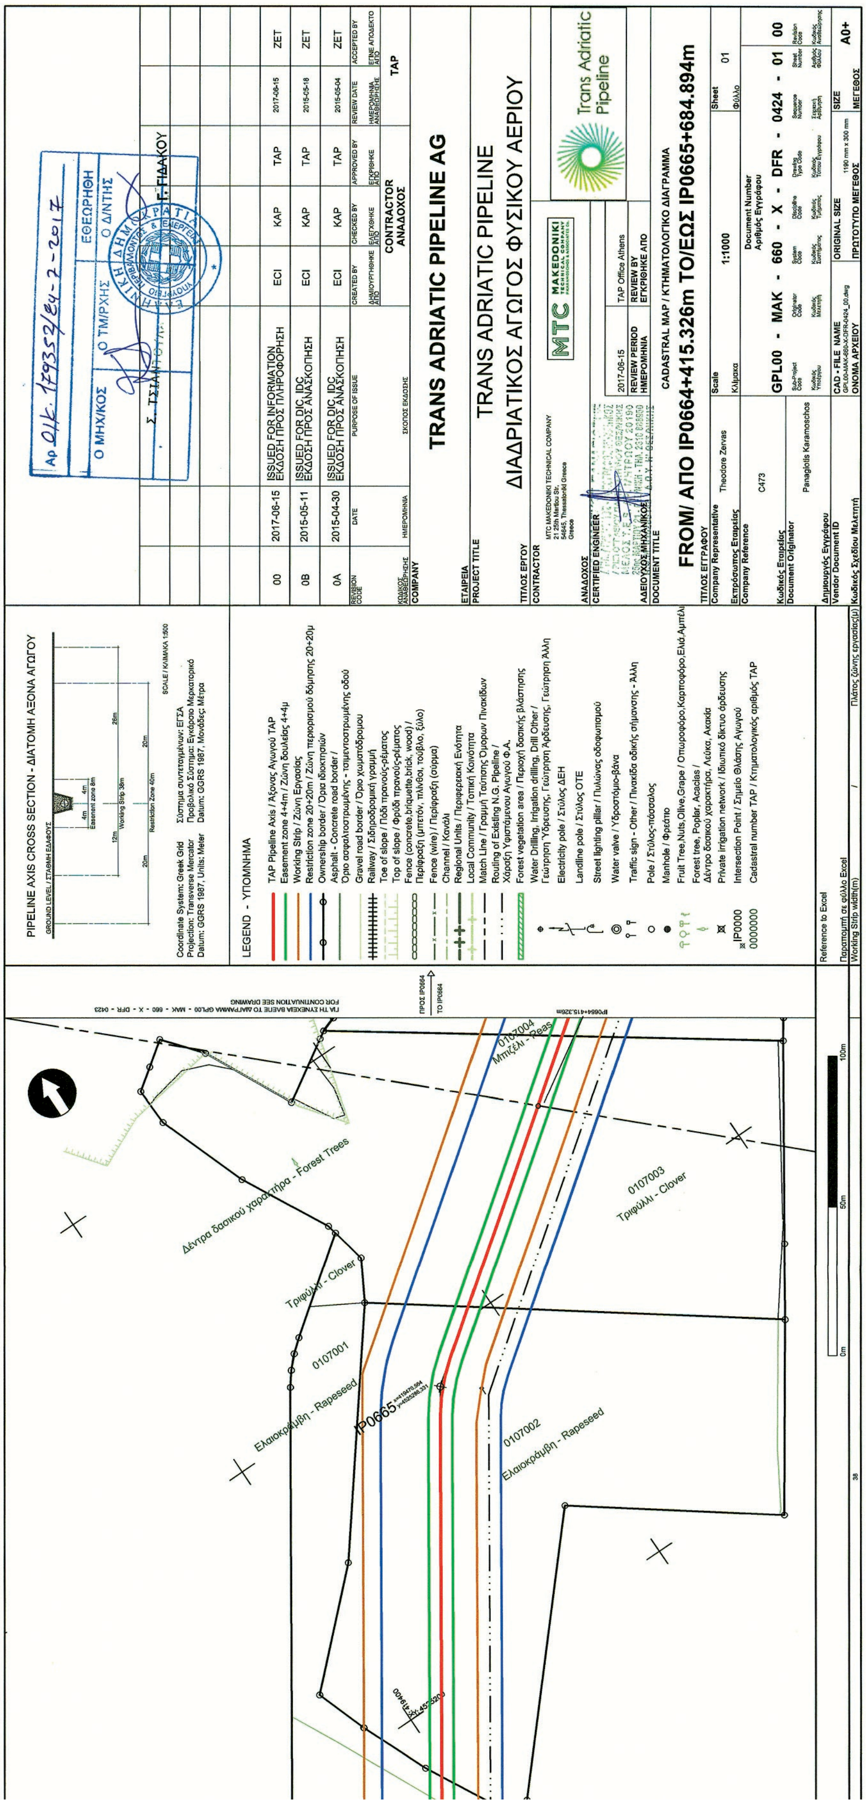


PIPELINE AXIS CROSS SECTION - ΔΙΑΤΟΜΗ ΑΞΟΝΑ ΑΓΩΓΟΥ
LEGEND - ΥΠΟΜΝΗΜΑ
TAP Pipeline Axis / Άξονας Αγωγού TAP
Easement zone 4+4m / Ζώνη δουλείας 4+4μ
Working Strip / Ζώνη Εργασίας
Restriction zone 20+20m / Ζώνη περιορισμού δόμησης 20+20μ
Coordinate System: Greek Grid
Projection: Transverse Mercator
Datum: GGRS 1987, Units: Meter
TRANS ADRIATIC PIPELINE AG
TRANS ADRIATIC PIPELINE
ΔΙΑΔΡΙΑΤΙΚΟΣ ΑΓΩΓΟΣ ΦΥΣΙΚΟΥ ΑΕΡΙΟΥ
CADASTRAL MAP / ΚΤΗΜΑΤΟΛΟΓΙΚΟ ΔΙΑΓΡΑΜΜΑ
FROM/ ΑΠΟ IP0664+415.326m TO/ΕΩΣ IP0665+684.894m
ISSUED FOR INFORMATION
ISSUED FOR DIC, IDC
GPL00 - MAK - 660 - X - DFR - 0424 - 01 00
Scale 1:1000
Trans Adriatic Pipeline
MTC MAKEDONIKI TECHNICAL COMPANY
0107001
0107002
0107003
0107004
Ελαιοκράμβη - Rapeseed
Τριφύλλι - Clover
Δέντρα δασικού χαρακτήρα - Forest Trees
Μπιζέλι - Peas
IP0665





ΕΘΝΙΚΟ ΤΥΠΟΓΡΑΦΕΙΟ
Για τεχνικούς λόγους στο σχεδιάγραμμα, από το ηλεκτρονικό αρχείο, έγινε σμίκρυνση κατά ποσοστό 41%

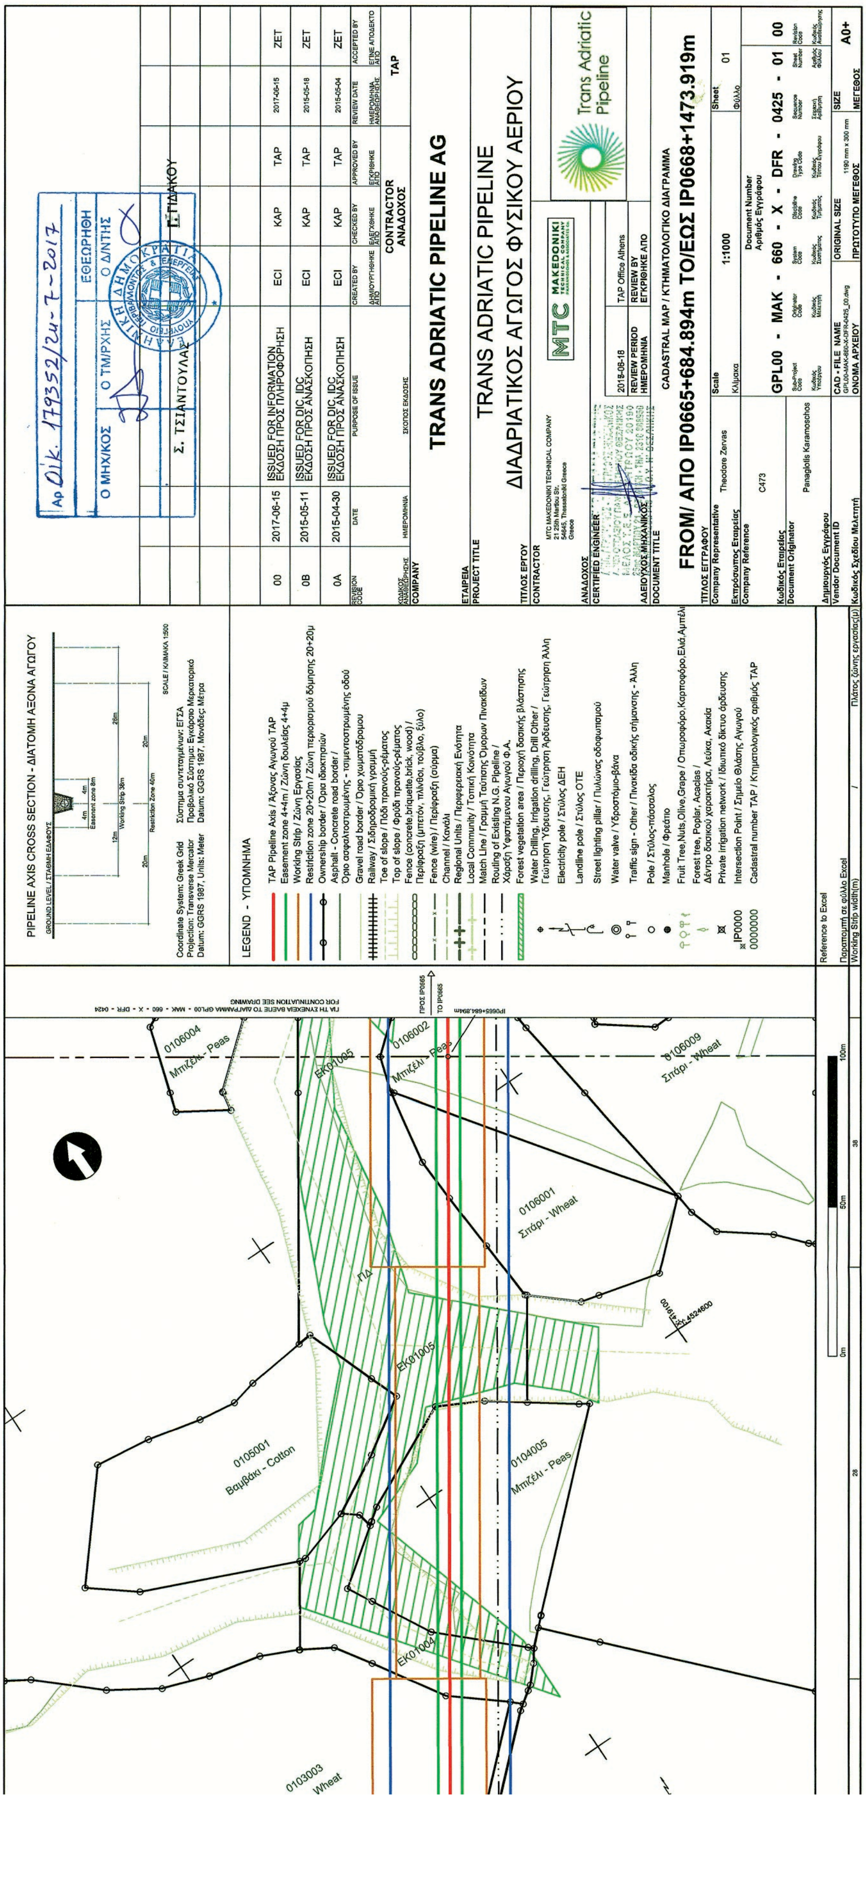


PIPELINE AXIS CROSS SECTION - ΔΙΑΤΟΜΗ ΑΞΟΝΑ ΑΓΩΓΟΥ
Coordinate System: Greek Grid / Σύστημα συντεταγμένων: ΕΓΣΑ
Projection: Transverse Mercator / Προβολικό Σύστημα: Εγκάρσιο Μερκατορικό
Datum: GGRS 1987, Units: Meter / Datum: GGRS 1987, Μονάδες: Μέτρα
LEGEND - ΥΠΟΜΝΗΜΑ
TAP Pipeline Axis / Άξονας Αγωγού TAP
Easement zone 4+4m / Ζώνη δουλείας 4+4μ
Working Strip / Ζώνη Εργασίας
Restriction zone 20+20m / Ζώνη περιορισμού δόμησης 20+20μ
Ownership border / Όρια ιδιοκτησιών
Forest vegetation area / Περιοχή δασικής βλάστησης
Cadastral number TAP / Κτηματολογικός αριθμός TAP
Αρ Οίκ. 179352/24-7-2017
Σ. ΤΣΙΑΝΤΟΥΛΑΣ
TRANS ADRIATIC PIPELINE AG
TRANS ADRIATIC PIPELINE
ΔΙΑΔΡΙΑΤΙΚΟΣ ΑΓΩΓΟΣ ΦΥΣΙΚΟΥ ΑΕΡΙΟΥ
CADASTRAL MAP / ΚΤΗΜΑΤΟΛΟΓΙΚΟ ΔΙΑΓΡΑΜΜΑ
FROM/ ΑΠΟ IP0665+684.894m TO/ΕΩΣ IP0668+1473.919m
Scale 1:1000
GPL00 - MAK - 660 - X - DFR - 0425 - 01 00
0105001 Βαμβάκι - Cotton
0104005 Μπιζέλι - Peas
0106001 Σιτάρι - Wheat
0106002 Μπιζέλι - Peas
0106004 Μπιζέλι - Peas
0106009 Σιτάρι - Wheat
0103003 Wheat

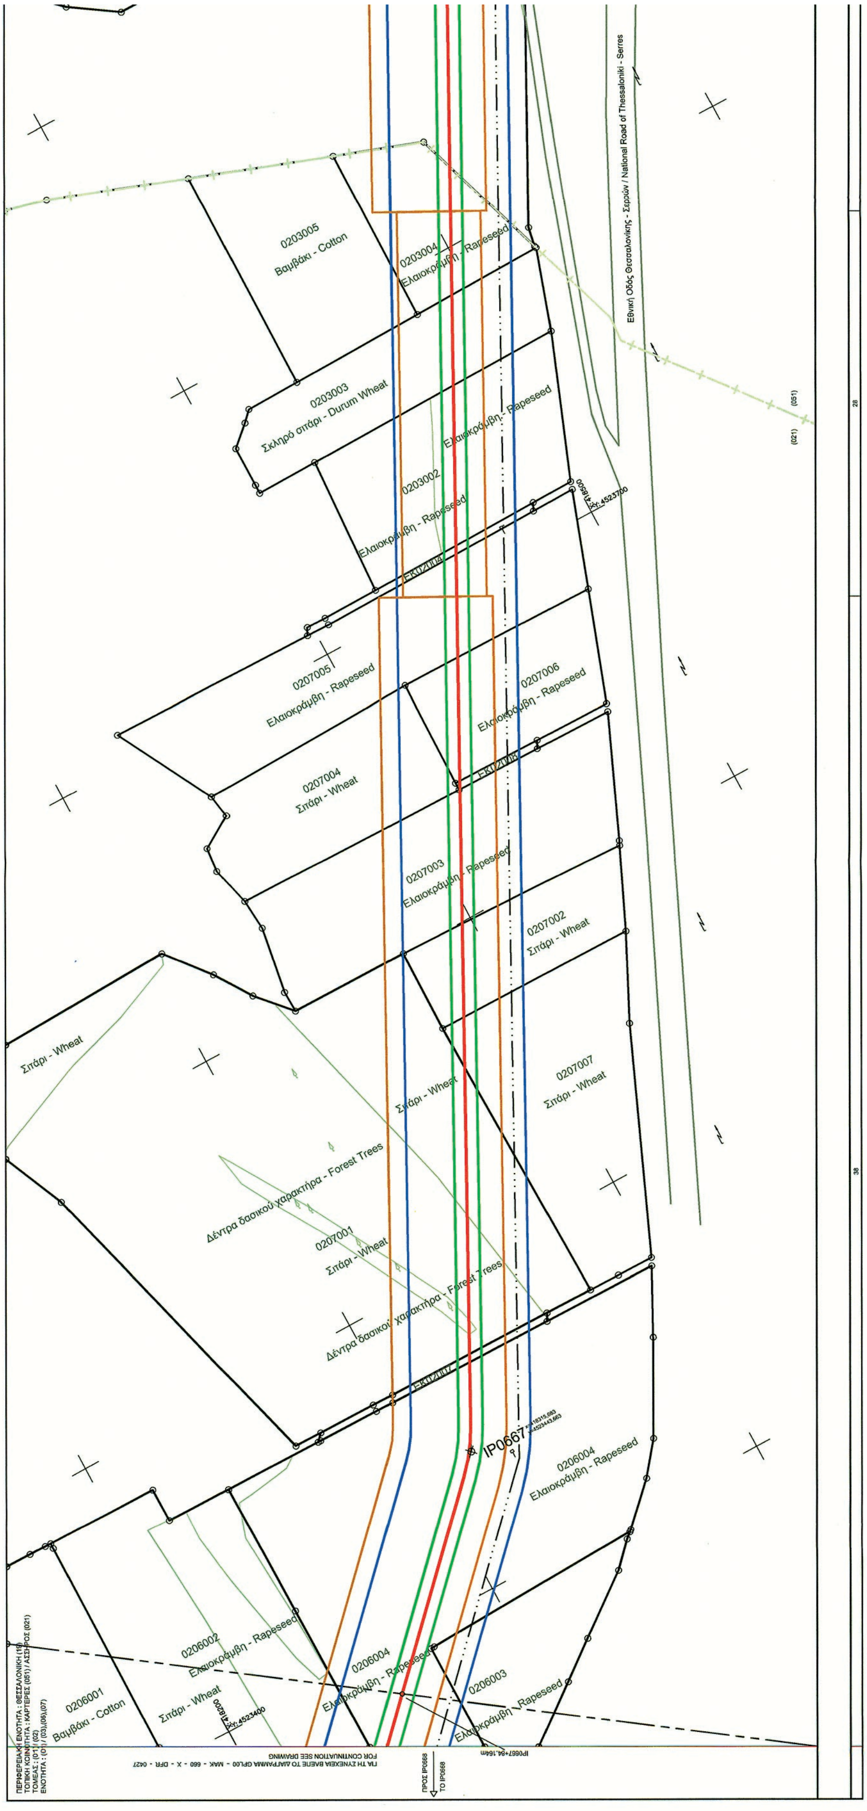
0203005
Βαμβάκι - Cotton
0203004
Ελαιοκράμβη - Rapeseed
0203003
Σκληρό σιτάρι - Durum Wheat
0203002
Ελαιοκράμβη - Rapeseed
0207005
Ελαιοκράμβη - Rapeseed
0207006
Ελαιοκράμβη - Rapeseed
0207004
Σιτάρι - Wheat
0207003
Ελαιοκράμβη - Rapeseed
0207002
Σιτάρι - Wheat
0207007
Σιτάρι - Wheat
Δέντρα δασικού χαρακτήρα - Forest Trees
0207001
Σιτάρι - Wheat
IP0667
0206004
Ελαιοκράμβη - Rapeseed
0206002
Ελαιοκράμβη - Rapeseed
0206001
Βαμβάκι - Cotton
0206003
Ελαιοκράμβη - Rapeseed
Εθνική Οδός Θεσσαλονίκης - Σερρών / National Road of Thessaloniki - Serres

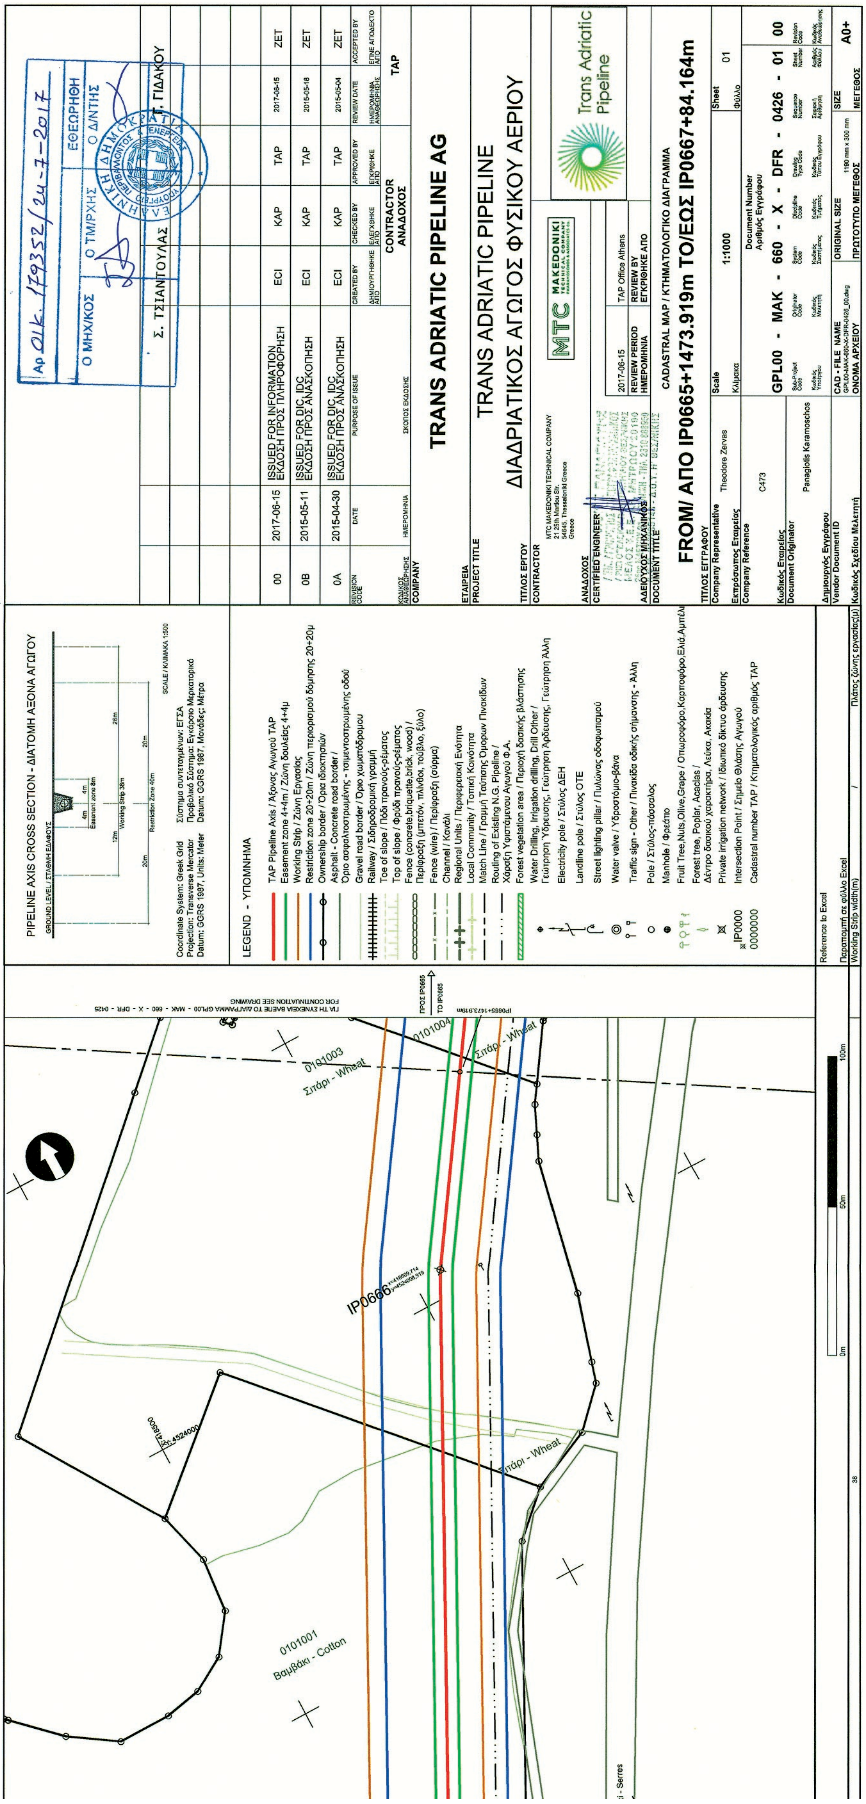
TRANS ADRIATIC PIPELINE AG
TRANS ADRIATIC PIPELINE
ΔΙΑΔΡΙΑΤΙΚΟΣ ΑΓΩΓΟΣ ΦΥΣΙΚΟΥ ΑΕΡΙΟΥ
CADASTRAL MAP / ΚΤΗΜΑΤΟΛΟΓΙΚΟ ΔΙΑΓΡΑΜΜΑ
FROM/ ΑΠΟ IP0665+1473.919m TO/ΕΩΣ IP0667+84.164m
GPL00 - MAK - 660 - X - DFR - 0426 - 01 00
PIPELINE AXIS CROSS SECTION - ΔΙΑΤΟΜΗ ΑΞΟΝΑ ΑΓΩΓΟΥ
LEGEND - ΥΠΟΜΝΗΜΑ
IP0666
0101001
Βαμβάκι - Cotton
0101003
Σιτάρι - Wheat

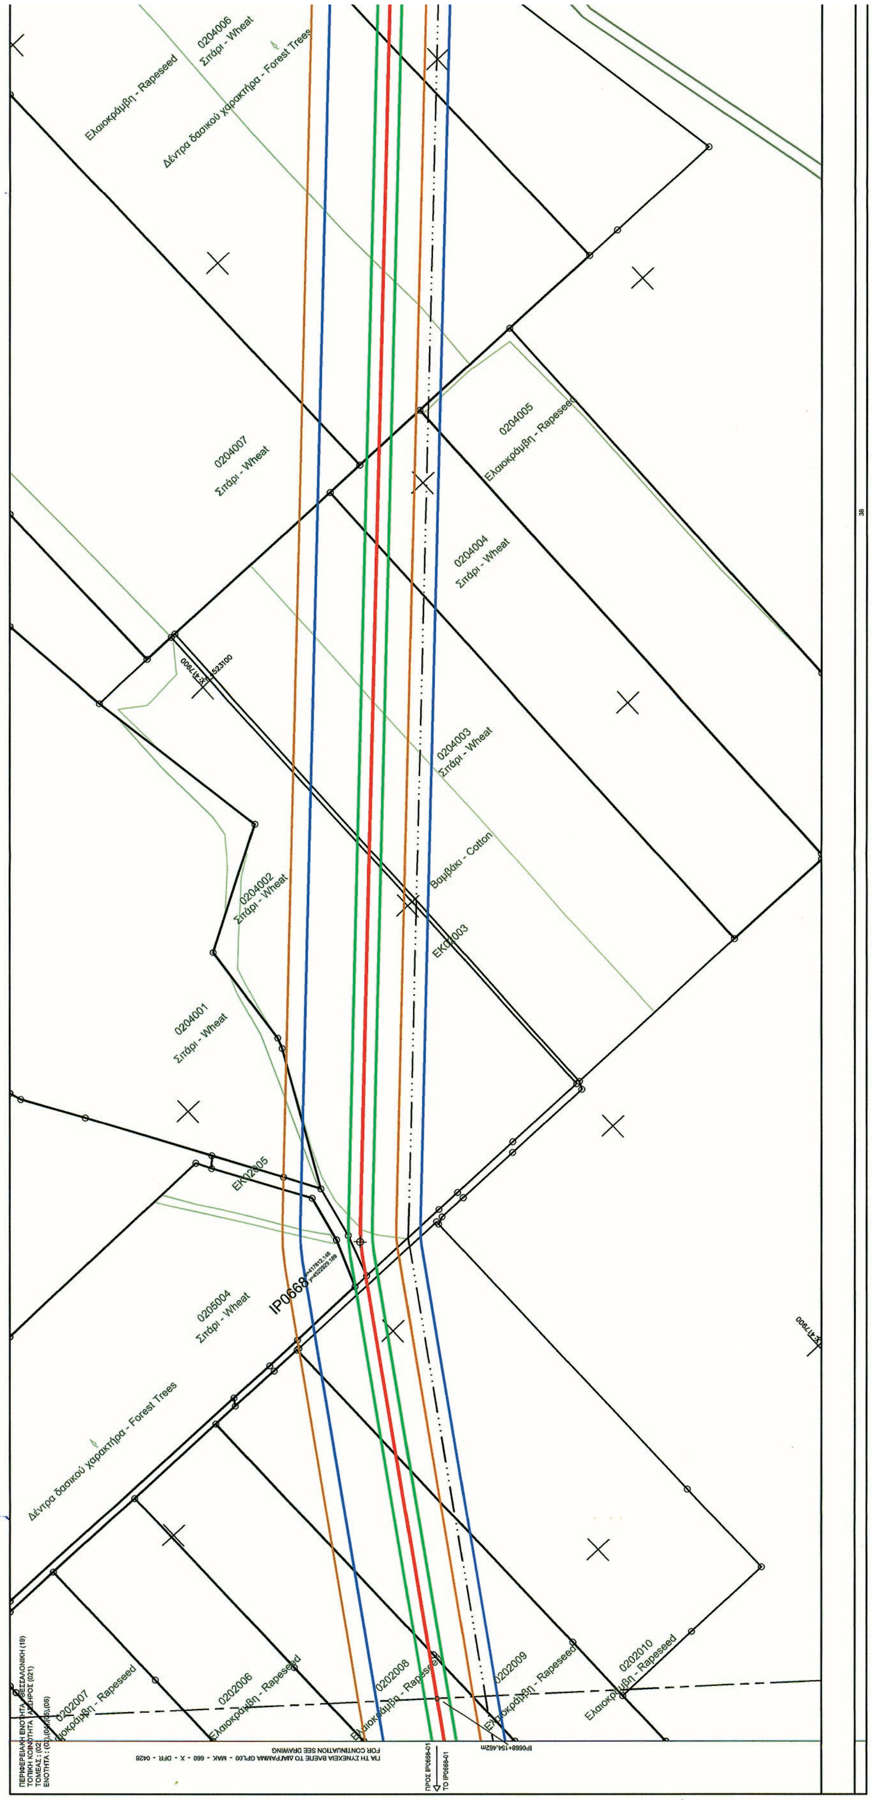



ΕΘΝΙΚΟ ΤΥΠΟΓΡΑΦΕΙΟ
Για τεχνικούς λόγους στο σχεδιάγραμμα, από το ηλεκτρονικό αρχείο, έγινε σμίκρυνση κατά ποσοστό 41%

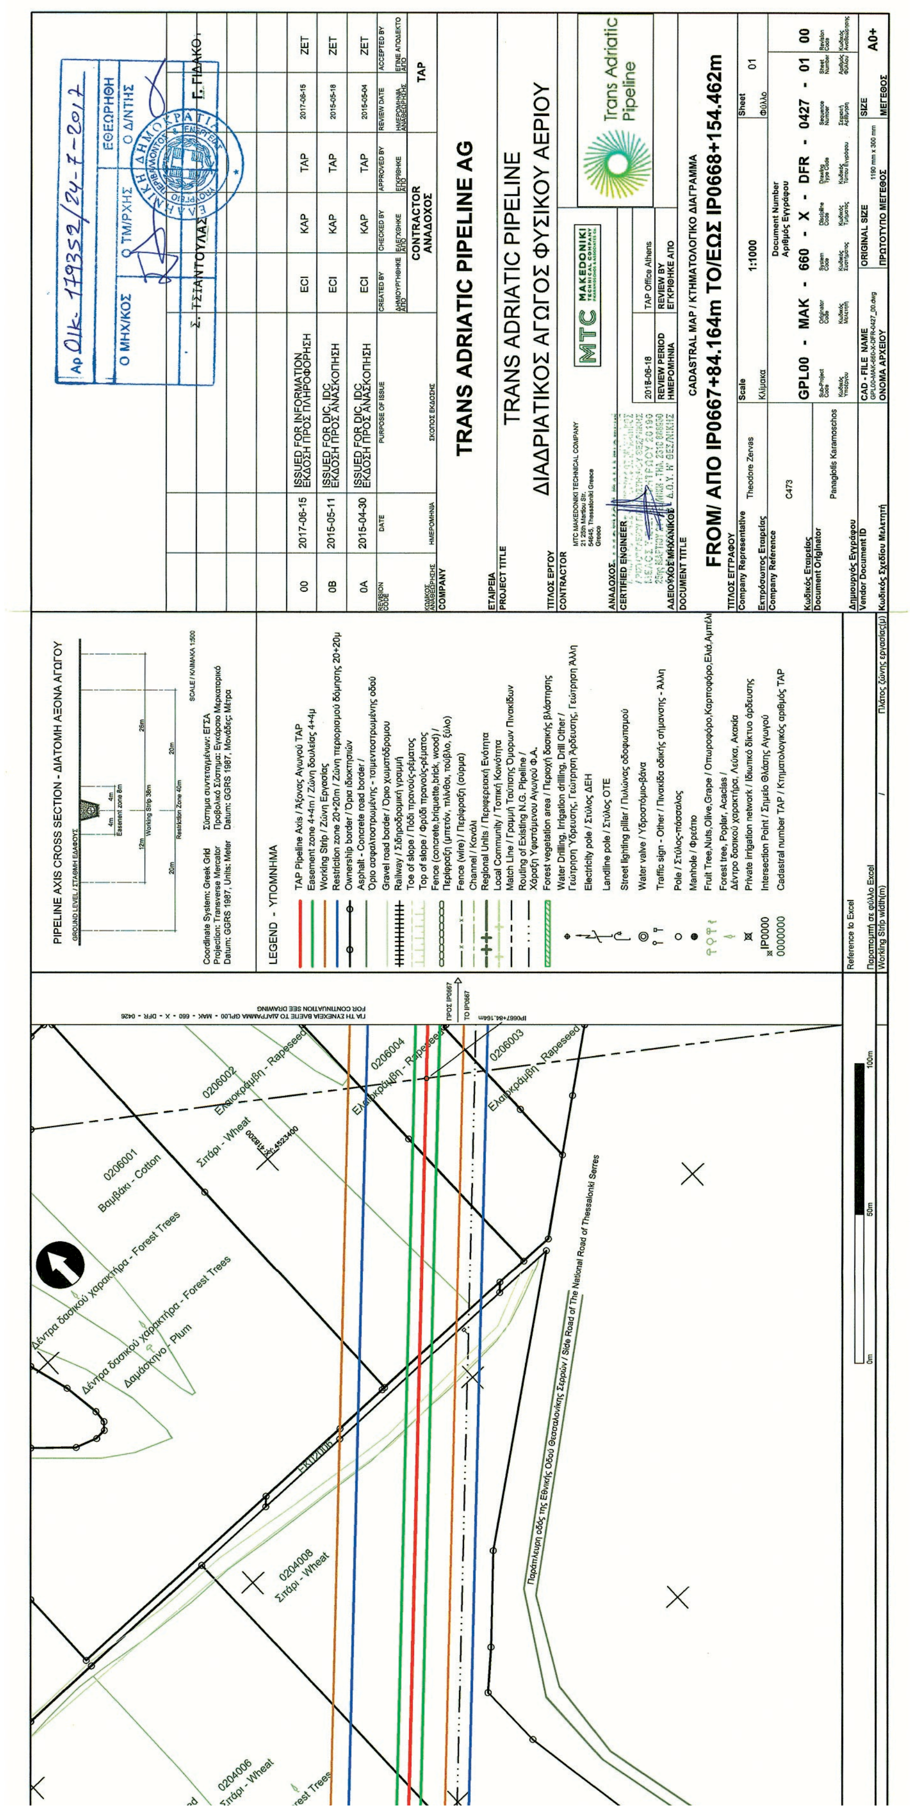
TRANS ADRIATIC PIPELINE AG
TRANS ADRIATIC PIPELINE
ΔΙΑΔΡΙΑΤΙΚΟΣ ΑΓΩΓΟΣ ΦΥΣΙΚΟΥ ΑΕΡΙΟΥ
CADASTRAL MAP / ΚΤΗΜΑΤΟΛΟΓΙΚΟ ΔΙΑΓΡΑΜΜΑ
FROM/ ΑΠΟ IP0667+84.164m TO/ΕΩΣ IP0668+154.462m
GPL00 - MAK - 660 - X - DFR - 0427 - 01 00
Scale 1:1000
A0+
PIPELINE AXIS CROSS SECTION - ΔΙΑΤΟΜΗ ΑΞΟΝΑ ΑΓΩΓΟΥ
LEGEND - ΥΠΟΜΝΗΜΑ
Coordinate System: Greek Grid
Projection: Transverse Mercator
Datum: GGRS 1987, Units: Meter
00 2017-06-15 ISSUED FOR INFORMATION ΕΚΔΟΣΗ ΠΡΟΣ ΠΛΗΡΟΦΟΡΗΣΗ ECI KAP TAP 2017-06-15 ZET
0B 2015-05-11 ISSUED FOR DIC, IDC ΕΚΔΟΣΗ ΠΡΟΣ ΑΝΑΣΚΟΠΗΣΗ ECI KAP TAP 2015-05-18 ZET
0A 2015-04-30 ISSUED FOR DIC, IDC ΕΚΔΟΣΗ ΠΡΟΣ ΑΝΑΣΚΟΠΗΣΗ ECI KAP TAP 2015-05-04 ZET
CONTRACTOR ΑΝΑΔΟΧΟΣ
Trans Adriatic Pipeline
0206001 Βαμβάκι - Cotton
0206002 Ελαιοκράμβη - Rapeseed
0206004 Ελαιοκράμβη - Rapeseed
0206003 Ελαιοκράμβη - Rapeseed
0204008 Σιτάρι - Wheat
0204006 Σιτάρι - Wheat
Σιτάρι - Wheat
Δέντρα δασικού χαρακτήρα - Forest Trees
Δαμάσκηνο - Plum
Παράπλευρη οδός της Εθνικής Οδού Θεσσαλονίκης Σερρών / Side Road of The National Road of Thessaloniki Serres
Αρ. Οικ. 119359/24-7-2017
Ο ΜΗΧ/ΚΟΣ
Ο ΤΜΗΜΑΡΧΗΣ
ΘΕΩΡΗΘΗΚΕ Ο Δ/ΝΤΗΣ
Σ. ΤΣΙΑΝΤΟΥΛΑΣ
Γ. ΓΙΔΑΚΟΣ





ΕΘΝΙΚΟ ΤΥΠΟΓΡΑΦΕΙΟ
Για τεχνικούς λόγους στο σχεδιάγραμμα, από το ηλεκτρονικό αρχείο, έγινε σμίκρυνση κατά ποσοστό 41%

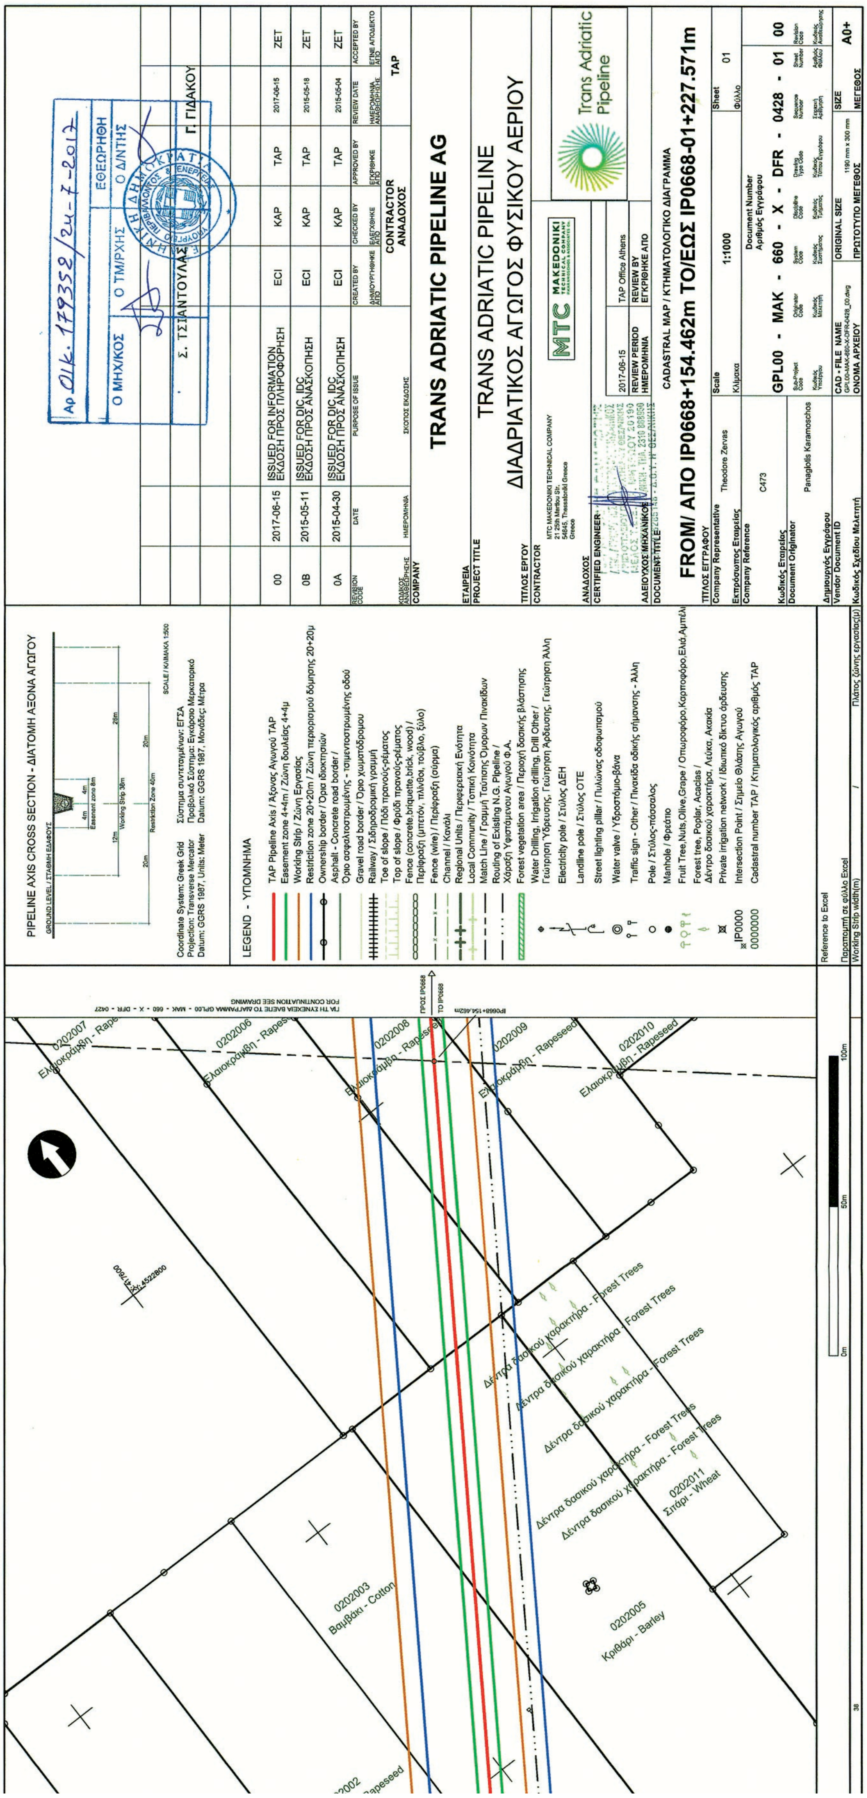
PIPELINE AXIS CROSS SECTION - ΔΙΑΤΟΜΗ ΑΞΟΝΑ ΑΓΩΓΟΥ
LEGEND - ΥΠΟΜΝΗΜΑ
TAP Pipeline Axis / Άξονας Αγωγού TAP
Easement zone 4+4m / Ζώνη δουλείας 4+4μ
Working Strip / Ζώνη Εργασίας
Restriction zone 20+20m / Ζώνη περιορισμού δόμησης 20+20μ
Ownership border / Όρια ιδιοκτησιών
Electricity pole / Στύλος ΔΕΗ
Landline pole / Στύλος ΟΤΕ
Cadastral number TAP / Κτηματολογικός αριθμός TAP
Δέντρα δασικού χαρακτήρα - Forest Trees
0202003 Βαμβάκι - Cotton
0202005 Κριθάρι - Barley
0202011 Σιτάρι - Wheat
Ελαιοκράμβη - Rapeseed
TRANS ADRIATIC PIPELINE AG
TRANS ADRIATIC PIPELINE
ΔΙΑΔΡΙΑΤΙΚΟΣ ΑΓΩΓΟΣ ΦΥΣΙΚΟΥ ΑΕΡΙΟΥ
CADASTRAL MAP / ΚΤΗΜΑΤΟΛΟΓΙΚΟ ΔΙΑΓΡΑΜΜΑ
FROM/ ΑΠΟ IP0668+154.462m TO/ΕΩΣ IP0668-01+227.571m
ISSUED FOR INFORMATION ΕΚΔΟΣΗ ΠΡΟΣ ΠΛΗΡΟΦΟΡΗΣΗ
GPL00 - MAK - 660 - X - DFR - 0428 - 01 00
1:1000
A0+
Trans Adriatic Pipeline
Ο ΜΗΧ/ΚΟΣ Ο ΤΜ/ΡΧΗΣ Ο Δ/ΝΤΗΣ ΕΘΕΩΡΗΘΗ
Σ. ΤΣΙΑΝΤΟΥΛΑΣ Γ. ΓΙΔΑΚΟΥ

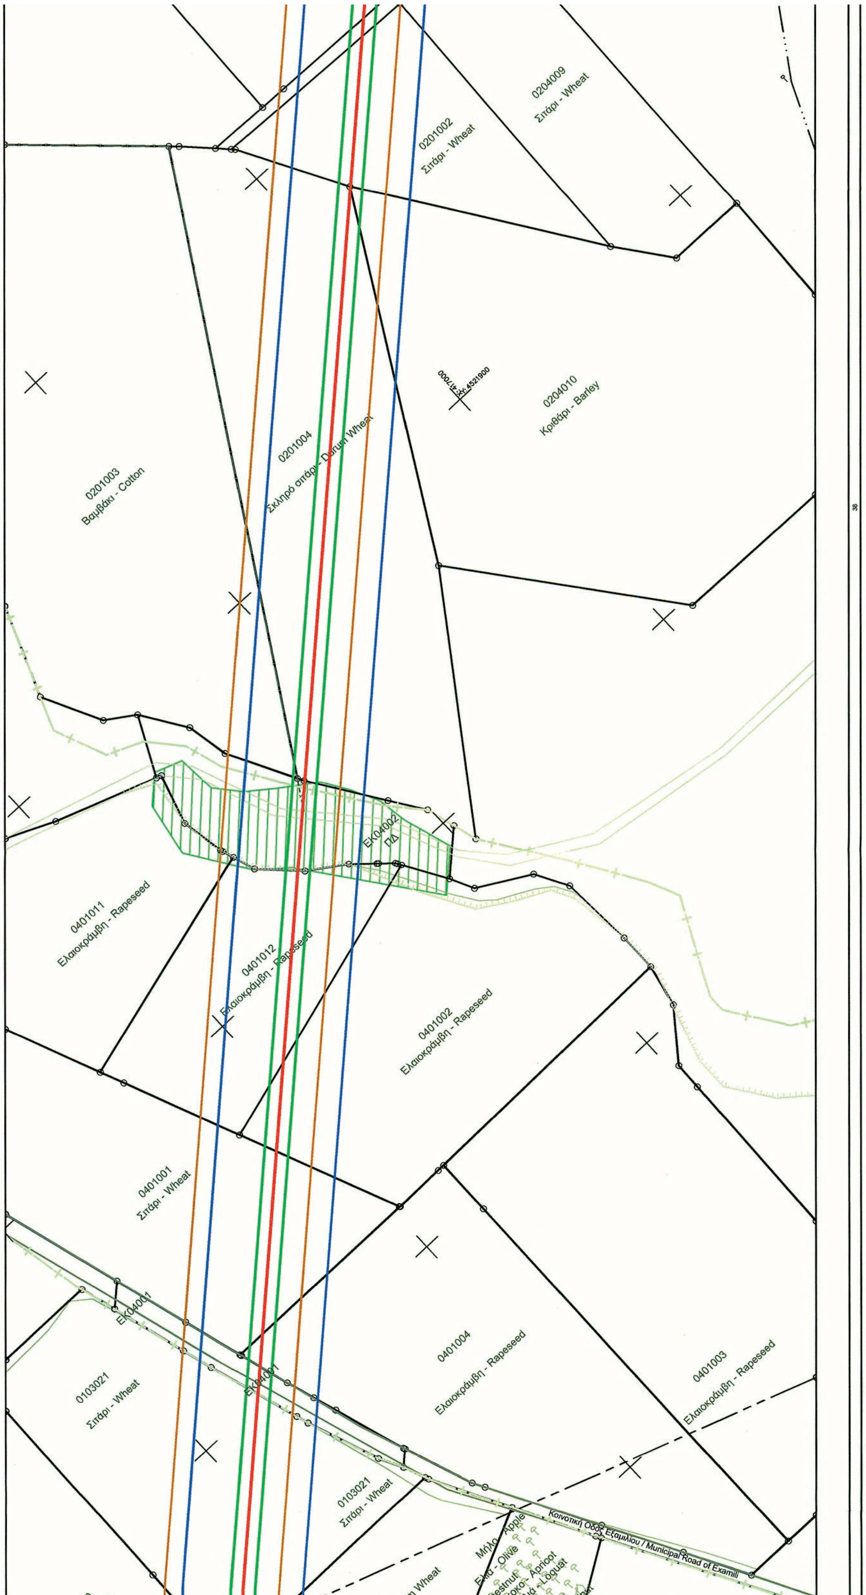


ΕΘΝΙΚΟ ΤΥΠΟΓΡΑΦΕΙΟ
Για τεχνικούς λόγους στο σχεδιάγραμμα, από το ηλεκτρονικό αρχείο, έγινε σμίκρυνση κατά ποσοστό 41%

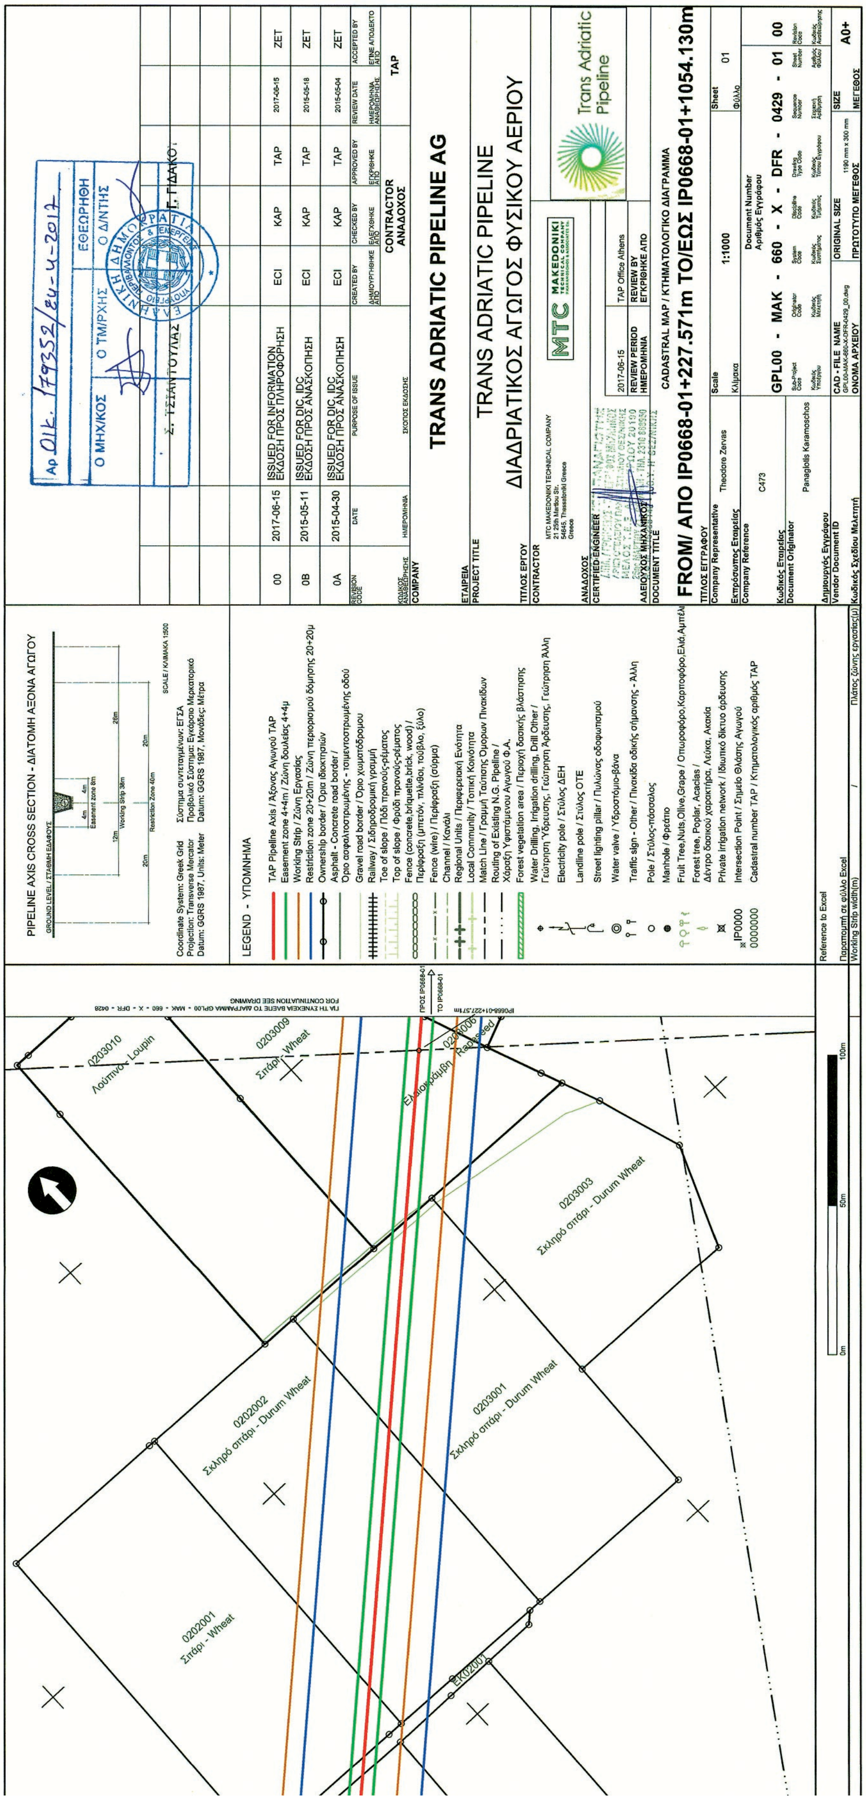

TRANS ADRIATIC PIPELINE AG
TRANS ADRIATIC PIPELINE
ΔΙΑΔΡΙΑΤΙΚΟΣ ΑΓΩΓΟΣ ΦΥΣΙΚΟΥ ΑΕΡΙΟΥ
CADASTRAL MAP / ΚΤΗΜΑΤΟΛΟΓΙΚΟ ΔΙΑΓΡΑΜΜΑ
FROM/ ΑΠΟ IP0668-01+227.571m TO/ΕΩΣ IP0668-01+1054.130m
GPL00 - MAK - 660 - X - DFR - 0429 - 01 00
PIPELINE AXIS CROSS SECTION - ΔΙΑΤΟΜΗ ΑΞΟΝΑ ΑΓΩΓΟΥ
LEGEND - ΥΠΟΜΝΗΜΑ
0202001 Σιτάρι - Wheat
0202002 Σκληρό σιτάρι - Durum Wheat
0203001 Σκληρό σιτάρι - Durum Wheat
0203003 Σκληρό σιτάρι - Durum Wheat
0203009 Σιτάρι - Wheat
0203010 Λούπινο - Loupin
Scale 1:1000
Sheet 01

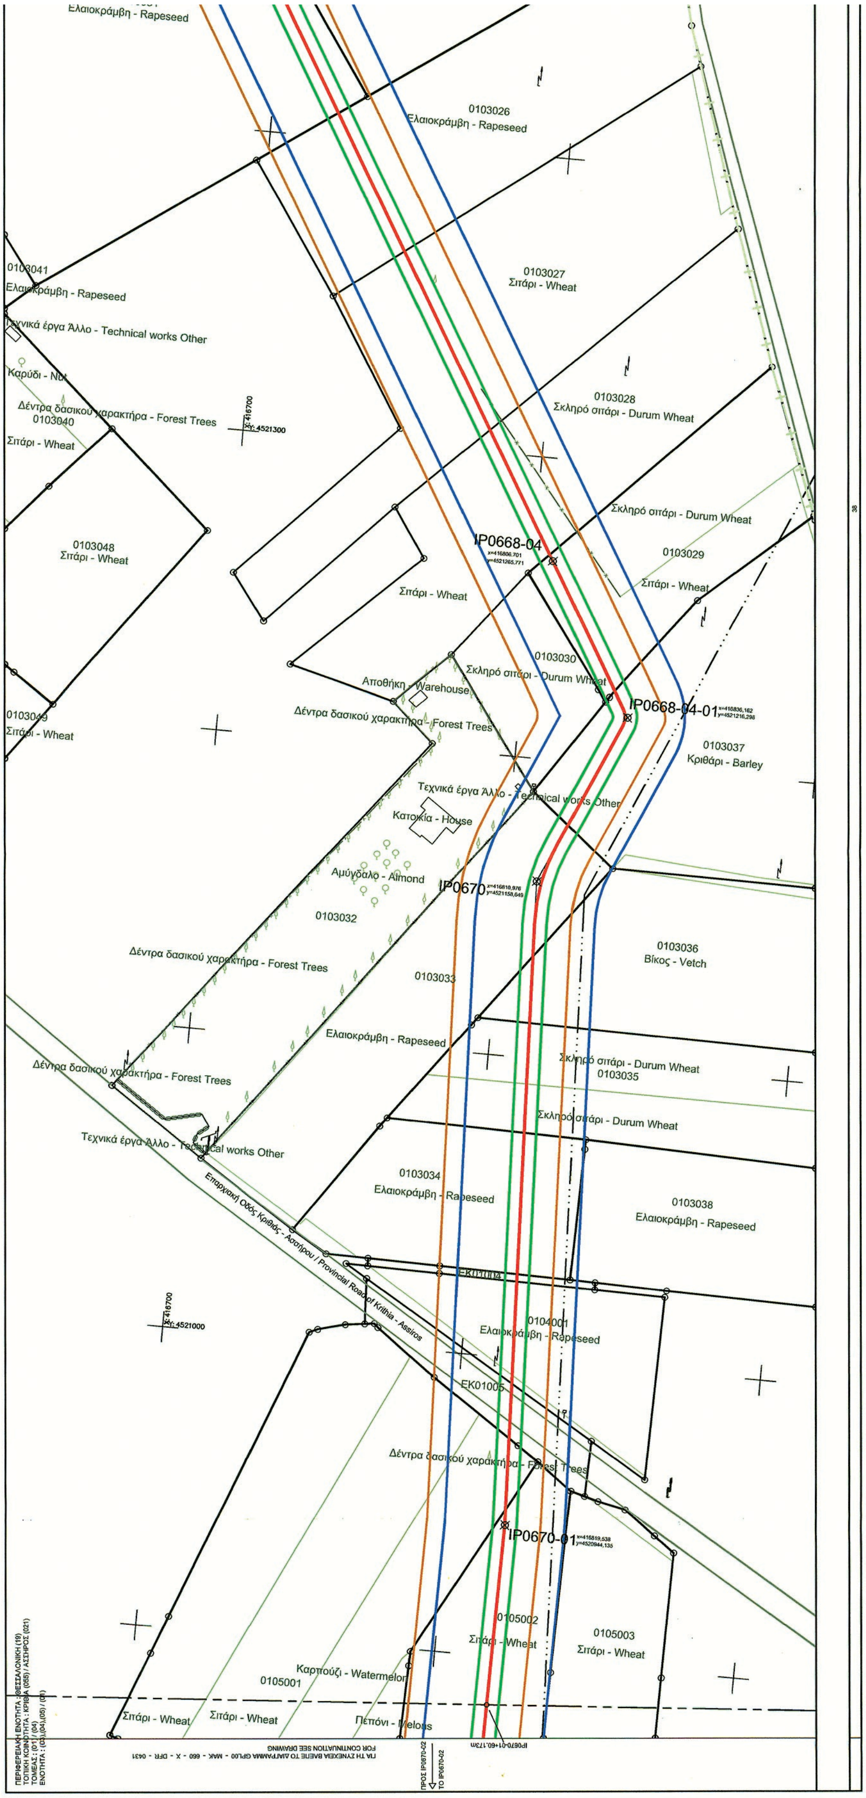


ΕΘΝΙΚΟ ΤΥΠΟΓΡΑΦΕΙΟ
Για τεχνικούς λόγους στο σχεδιάγραμμα, από το ηλεκτρονικό αρχείο, έγινε σμίκρυνση κατά ποσοστό 41%

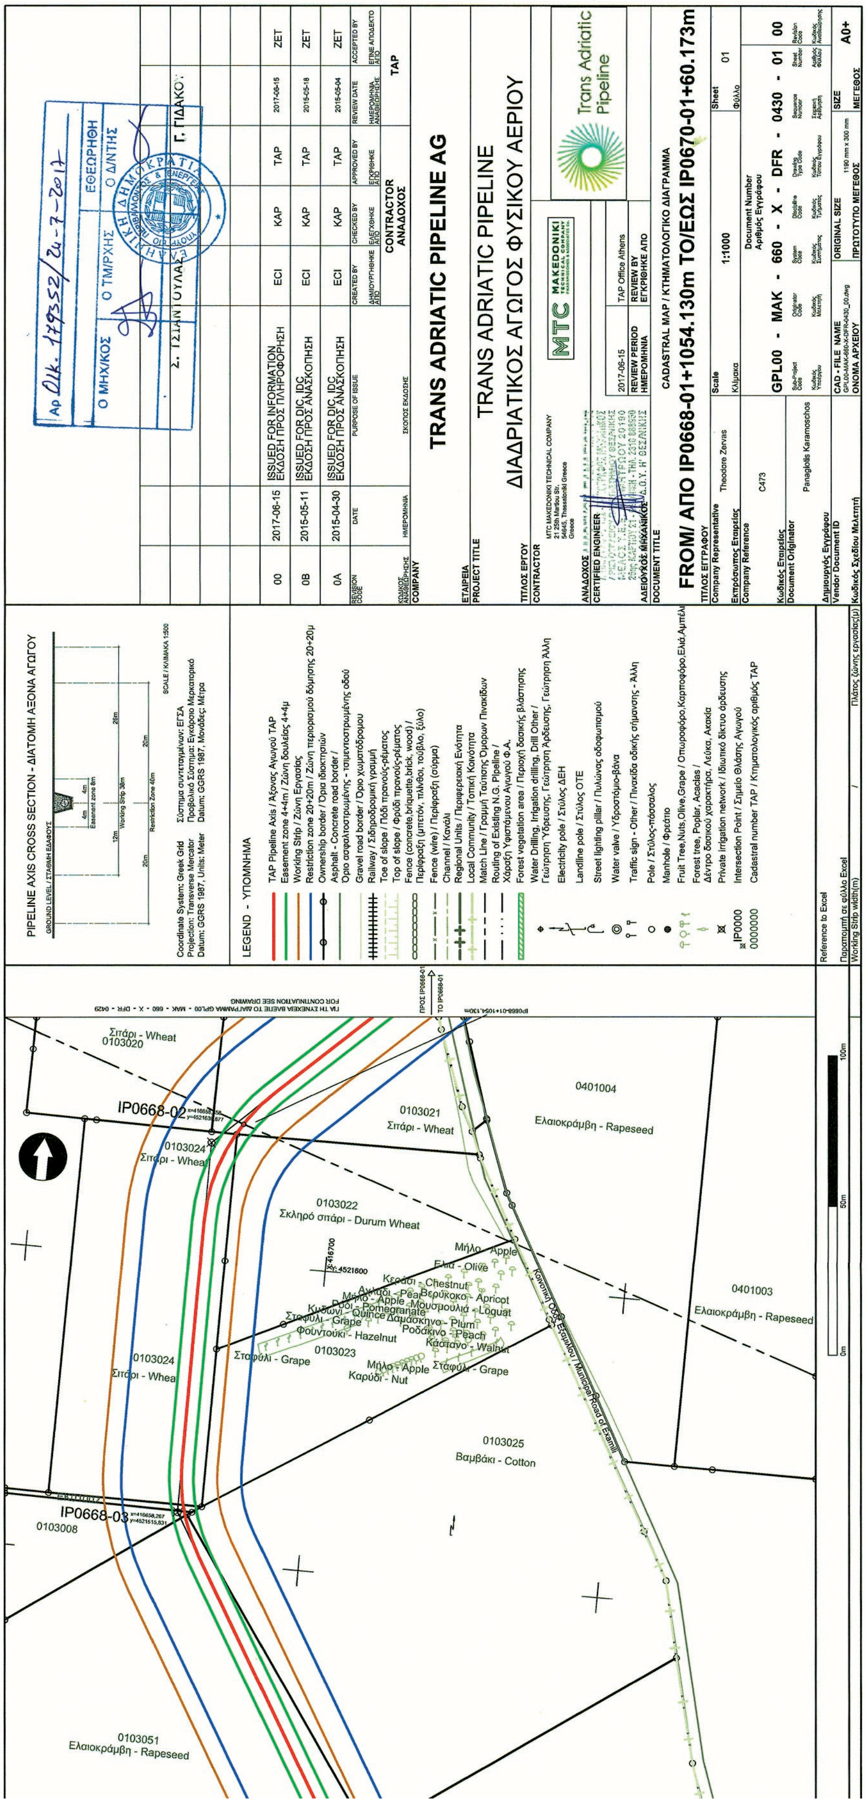



TRANS ADRIATIC PIPELINE AG
TRANS ADRIATIC PIPELINE
ΔΙΑΔΡΙΑΤΙΚΟΣ ΑΓΩΓΟΣ ΦΥΣΙΚΟΥ ΑΕΡΙΟΥ
CADASTRAL MAP / ΚΤΗΜΑΤΟΛΟΓΙΚΟ ΔΙΑΓΡΑΜΜΑ
FROM/ ΑΠΟ IP0668-01+1054.130m TO/ΕΩΣ IP0670-01+60.173m
PIPELINE AXIS CROSS SECTION - ΔΙΑΤΟΜΗ ΑΞΟΝΑ ΑΓΩΓΟΥ
LEGEND - ΥΠΟΜΝΗΜΑ
IP0668-02
IP0668-03
Σιτάρι - Wheat
Σκληρό σιτάρι - Durum Wheat
Ελαιοκράμβη - Rapeseed
Βαμβάκι - Cotton
GPL00 - MAK - 660 - X - DFR - 0430 - 01 00

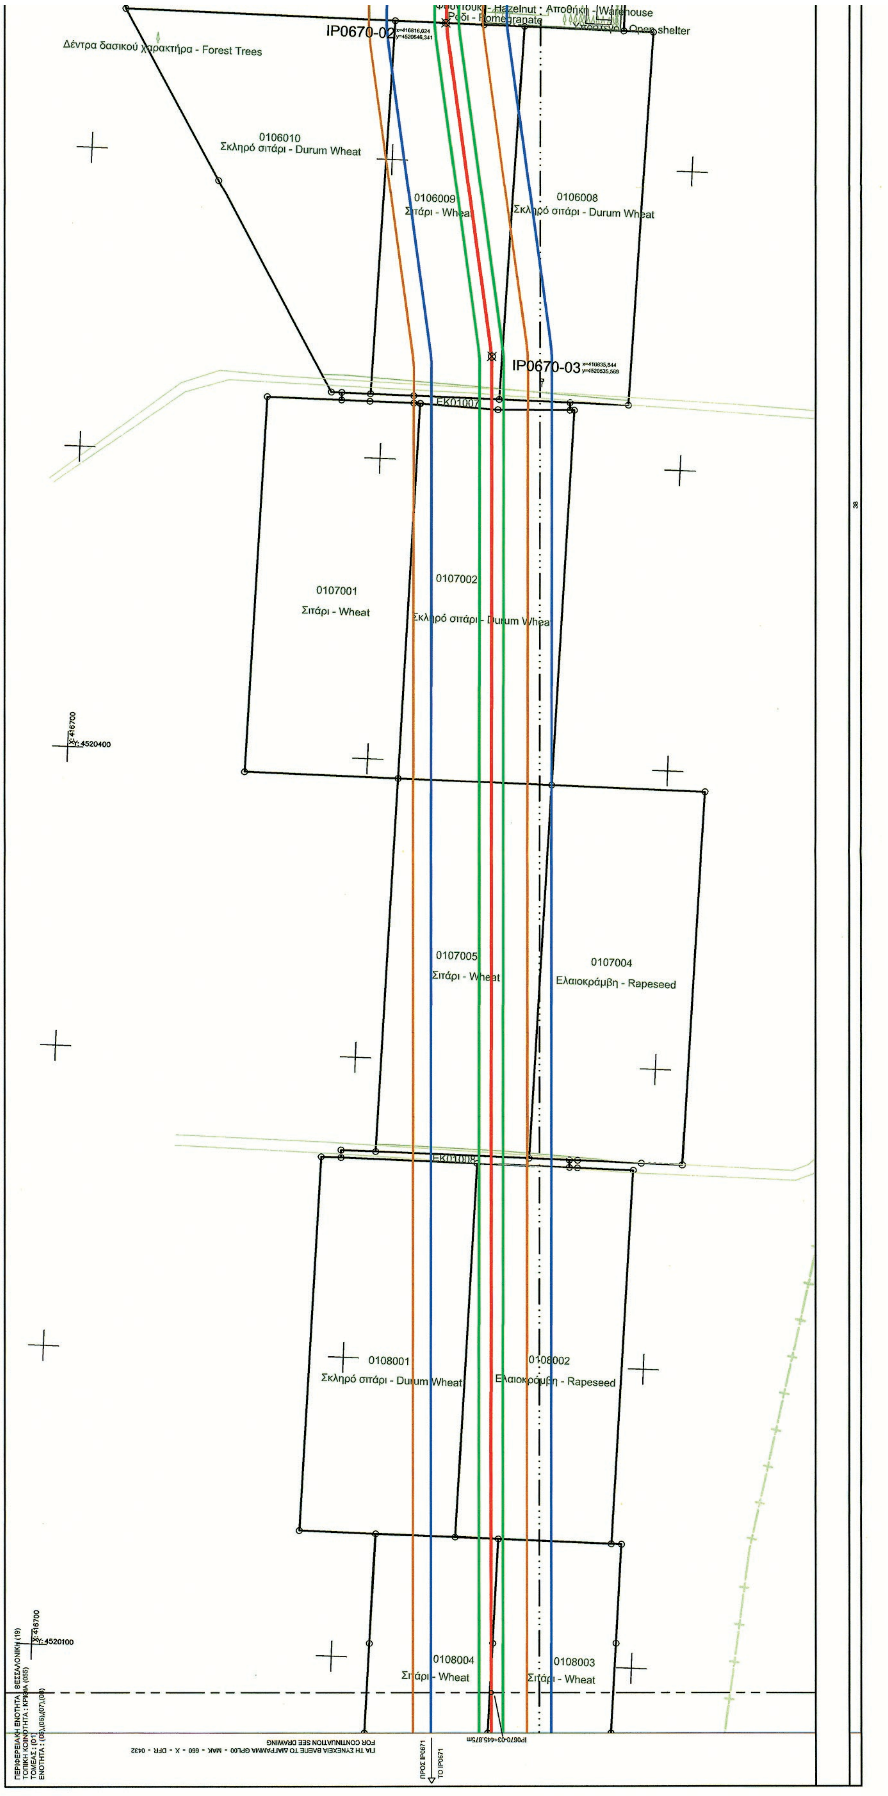


ΕΘΝΙΚΟ ΤΥΠΟΓΡΑΦΕΙΟ
Για τεχνικούς λόγους στο σχεδιάγραμμα, από το ηλεκτρονικό αρχείο, έγινε σμίκρυνση κατά ποσοστό **41%**

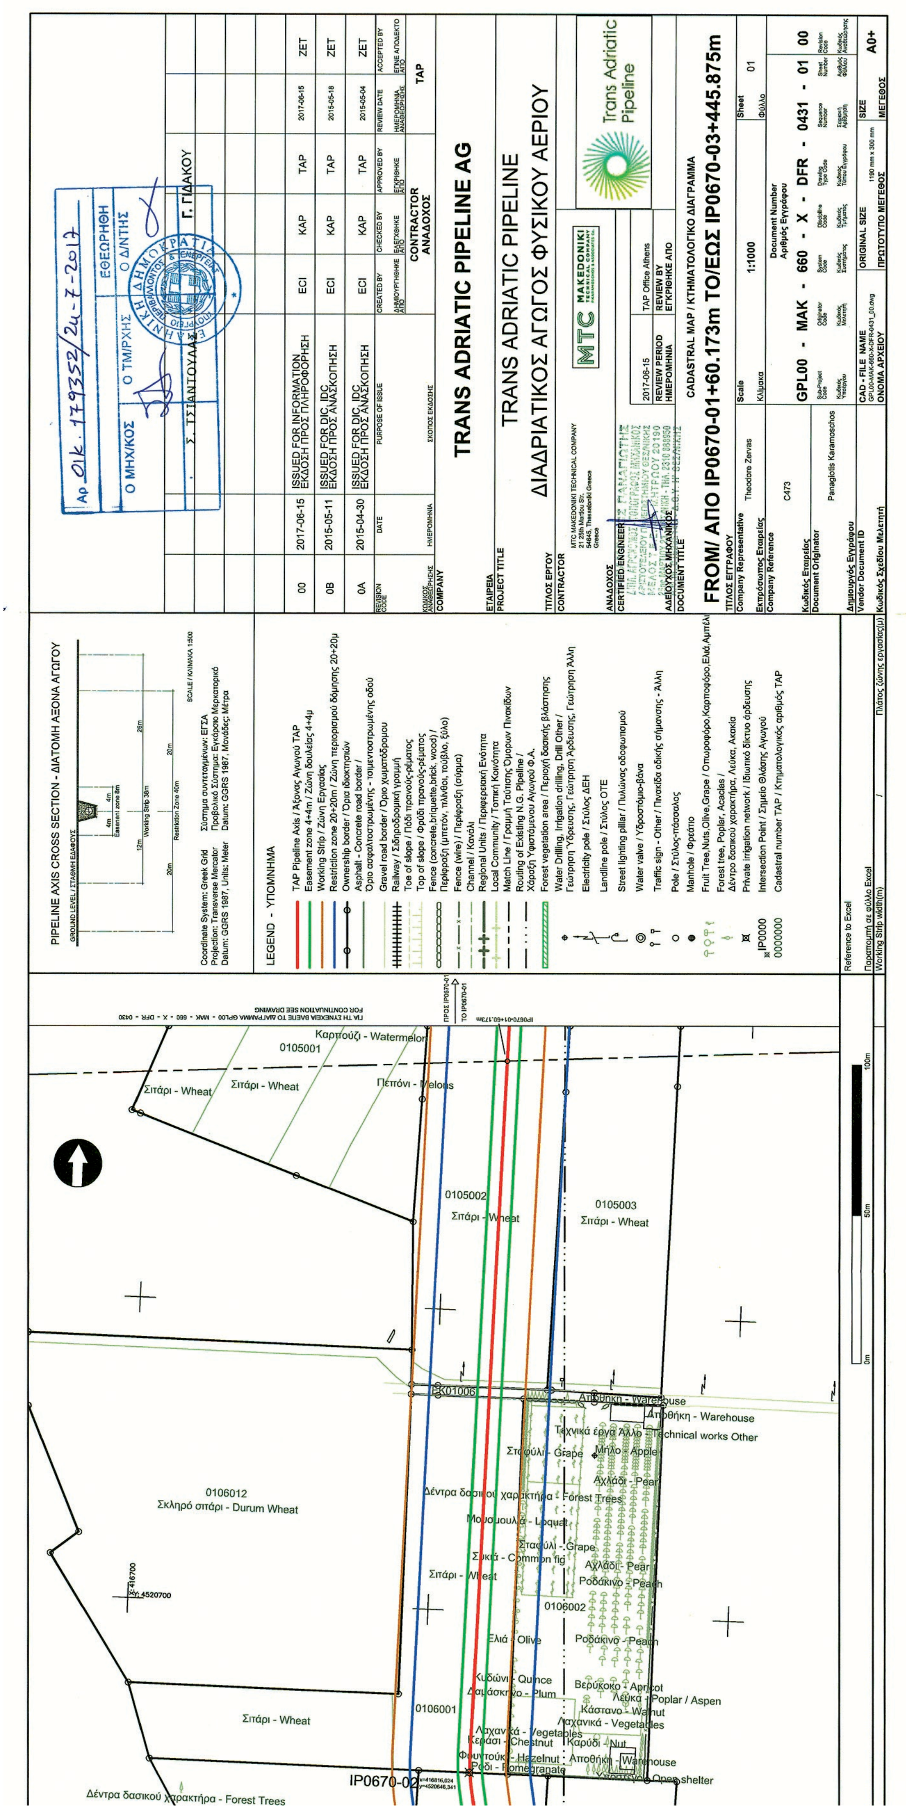

TRANS ADRIATIC PIPELINE AG
TRANS ADRIATIC PIPELINE
ΔΙΑΔΡΙΑΤΙΚΟΣ ΑΓΩΓΟΣ ΦΥΣΙΚΟΥ ΑΕΡΙΟΥ
CADASTRAL MAP / ΚΤΗΜΑΤΟΛΟΓΙΚΟ ΔΙΑΓΡΑΜΜΑ
FROM/ ΑΠΟ IP0670-01+60.173m TO/ΕΩΣ IP0670-03+445.875m
GPL00 - MAK - 660 - X - DFR - 0431 - 01 00
PIPELINE AXIS CROSS SECTION - ΔΙΑΤΟΜΗ ΑΞΟΝΑ ΑΓΩΓΟΥ
LEGEND - ΥΠΟΜΝΗΜΑ
Trans Adriatic Pipeline
Σιτάρι - Wheat
Σκληρό σιτάρι - Durum Wheat
Καρπούζι - Watermelon
Πεπόνι - Melons
Αποθήκη - Warehouse
Δέντρα δασικού χαρακτήρα - Forest Trees
IP0670-02

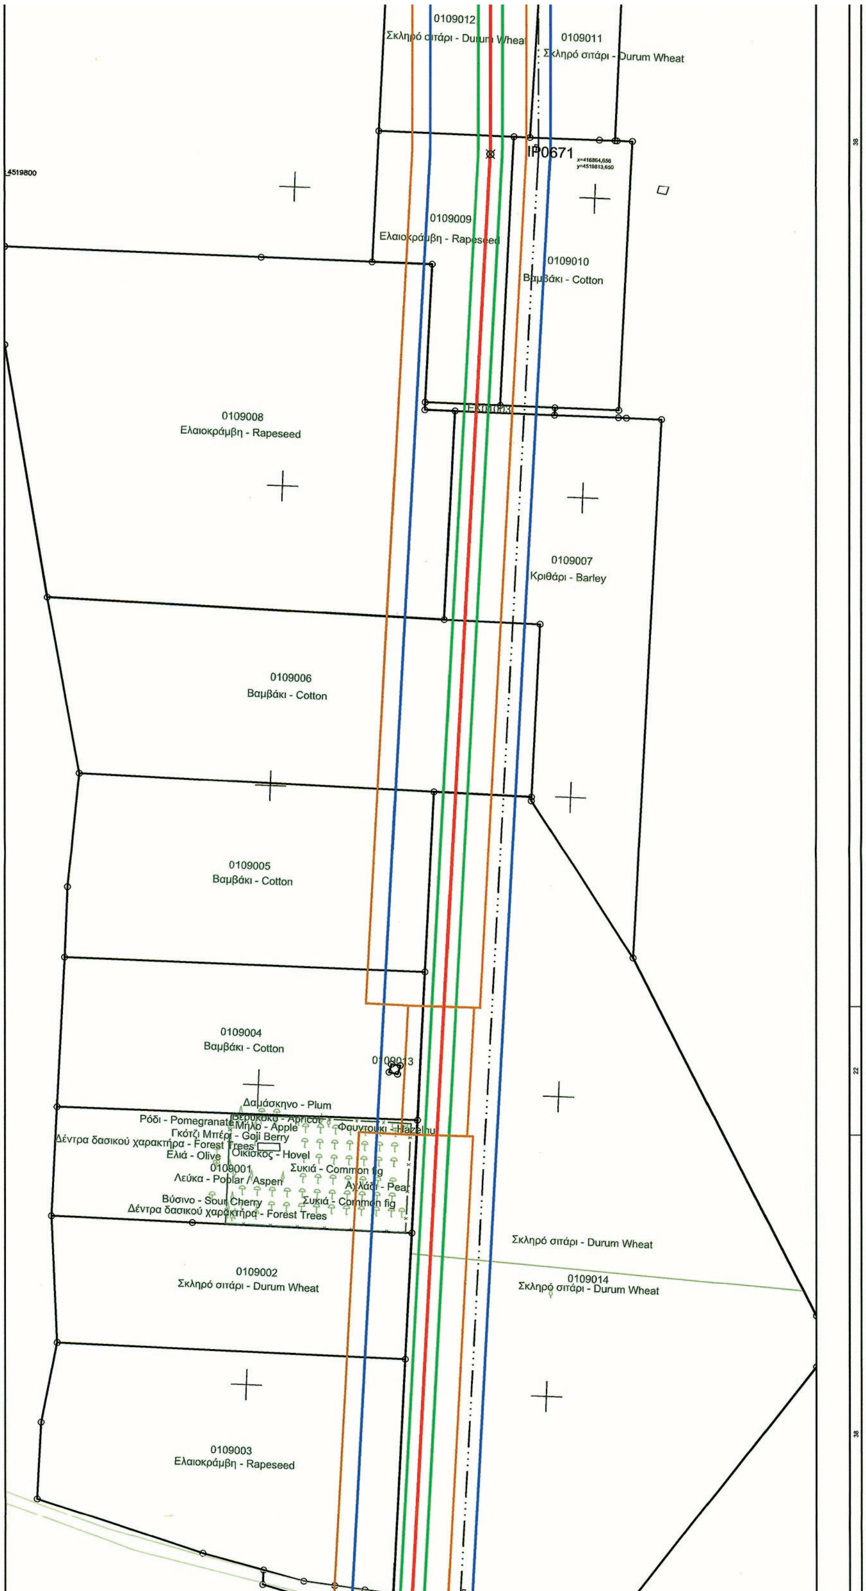
0109012
Σκληρό σιτάρι - Durum Wheat
0109011
Σκληρό σιτάρι - Durum Wheat
IP0671
4519800
0109009
Ελαιοκράμβη - Rapeseed
0109010
Βαμβάκι - Cotton
0109008
Ελαιοκράμβη - Rapeseed
0109007
Κριθάρι - Barley
0109006
Βαμβάκι - Cotton
0109005
Βαμβάκι - Cotton
0109004
Βαμβάκι - Cotton
0109013
Δαμάσκηνο - Plum
Ρόδι - Pomegranate
Βερίκοκο - Apricot
Μήλο - Apple
Φουντούκι - Hazelnut
Γκότζι Μπέρι - Goji Berry
Δέντρα δασικού χαρακτήρα - Forest Trees
Ελιά - Olive
Οικίσκος - Hovel
0109001
Συκιά - Common fig
Λεύκα - Poplar / Aspen
Αχλάδι - Pear
Βύσινο - Sour Cherry
Συκιά - Common fig
Δέντρα δασικού χαρακτήρα - Forest Trees
Σκληρό σιτάρι - Durum Wheat
0109002
Σκληρό σιτάρι - Durum Wheat
0109014
Σκληρό σιτάρι - Durum Wheat
0109003
Ελαιοκράμβη - Rapeseed
EK01008
0108016
0108012
Βαμβάκι - Cotton
0108009
Σιτάρι - Wheat
ΓΙΑ ΤΗ ΣΥΝΕΧΕΙΑ ΒΛΕΠΕ ΤΟ ΔΙΑΓΡΑΜΜΑ
FOR CONTINUATION SEE DRAWING
ΠΡΟΣ IP0672
TO IP0672

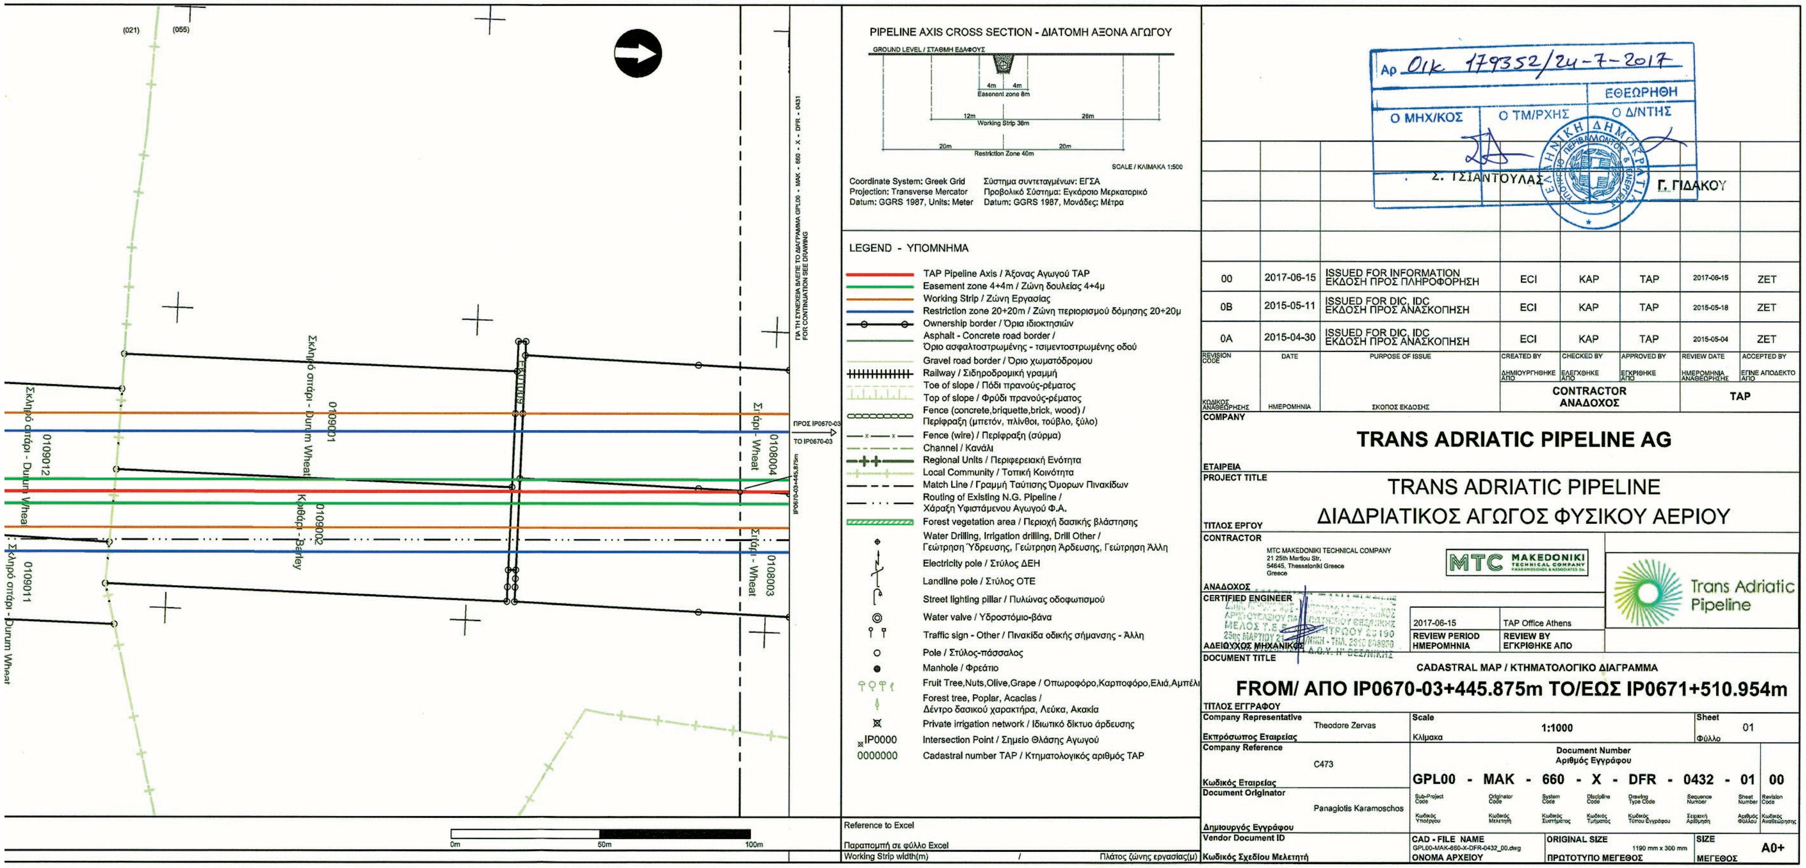

0109012
Σκληρό σιτάρι - Durum Wheat
0109001
Σκληρό σιτάρι - Durum Wheat
0109002
Κριθάρι - Barley
0109011
Σκληρό σιτάρι - Durum Wheat
0108004
Σιτάρι - Wheat
0108003
Σιτάρι - Wheat
ΠΡΟΣ IP0670-03
TO IP0670-03
PIPELINE AXIS CROSS SECTION - ΔΙΑΤΟΜΗ ΑΞΟΝΑ ΑΓΩΓΟΥ
Coordinate System: Greek Grid
Projection: Transverse Mercator
Datum: GGRS 1987, Units: Meter
Σύστημα συντεταγμένων: ΕΓΣΑ
Προβολικό Σύστημα: Εγκάρσιο Μερκατορικό
Datum: GGRS 1987, Μονάδες: Μέτρα
LEGEND - ΥΠΟΜΝΗΜΑ
TAP Pipeline Axis / Άξονας Αγωγού TAP
Easement zone 4+4m / Ζώνη δουλείας 4+4μ
Working Strip / Ζώνη Εργασίας
Restriction zone 20+20m / Ζώνη περιορισμού δόμησης 20+20μ
Ownership border / Όρια ιδιοκτησιών
Asphalt - Concrete road border / Όριο ασφαλτοστρωμένης - τσιμεντοστρωμένης οδού
Gravel road border / Όριο χωματόδρομου
Railway / Σιδηροδρομική γραμμή
Toe of slope / Πόδι πρανούς-ρέματος
Top of slope / Φρύδι πρανούς-ρέματος
Fence (concrete,briquette,brick, wood) / Περίφραξη (μπετόν, πλίνθοι, τούβλο, ξύλο)
Fence (wire) / Περίφραξη (σύρμα)
Channel / Κανάλι
Regional Units / Περιφερειακή Ενότητα
Local Community / Τοπική Κοινότητα
Match Line / Γραμμή Ταύτισης Όμορων Πινακίδων
Routing of Existing N.G. Pipeline / Χάραξη Υφιστάμενου Αγωγού Φ.Α.
Forest vegetation area / Περιοχή δασικής βλάστησης
Water Drilling, Irrigation drilling, Drill Other / Γεώτρηση Ύδρευσης, Γεώτρηση Άρδευσης, Γεώτρηση Άλλη
Electricity pole / Στύλος ΔΕΗ
Landline pole / Στύλος ΟΤΕ
Street lighting pillar / Πυλώνας οδοφωτισμού
Water valve / Υδροστόμιο-βάνα
Traffic sign - Other / Πινακίδα οδικής σήμανσης - Άλλη
Pole / Στύλος-πάσσαλος
Manhole / Φρεάτιο
Fruit Tree,Nuts,Olive,Grape / Οπωροφόρο,Καρποφόρο,Ελιά,Αμπέλι
Forest tree, Poplar, Acacias / Δέντρο δασικού χαρακτήρα, Λεύκα, Ακακία
Private irrigation network / Ιδιωτικό δίκτυο άρδευσης
Intersection Point / Σημείο Θλάσης Αγωγού
Cadastral number TAP / Κτηματολογικός αριθμός TAP
Reference to Excel
Παραπομπή σε φύλλο Excel
Working Strip width(m) / Πλάτος ζώνης εργασίας(μ)
Αρ. Οικ. 179352/24-7-2017
Ο ΜΗΧ/ΚΟΣ Ο ΤΜ/ΡΧΗΣ ΕΘΕΩΡΗΘΗ Ο Δ/ΝΤΗΣ
Σ. ΤΣΙΑΝΤΟΥΛΑΣ Γ. ΠΙΔΑΚΟΥ
00 2017-06-15 ISSUED FOR INFORMATION ΕΚΔΟΣΗ ΠΡΟΣ ΠΛΗΡΟΦΟΡΗΣΗ ECI KAP TAP 2017-06-15 ZET
0B 2015-05-11 ISSUED FOR DIC, IDC ΕΚΔΟΣΗ ΠΡΟΣ ΑΝΑΣΚΟΠΗΣΗ ECI KAP TAP 2015-05-18 ZET
0A 2015-04-30 ISSUED FOR DIC, IDC ΕΚΔΟΣΗ ΠΡΟΣ ΑΝΑΣΚΟΠΗΣΗ ECI KAP TAP 2015-05-04 ZET
CONTRACTOR ΑΝΑΔΟΧΟΣ
TAP
COMPANY
TRANS ADRIATIC PIPELINE AG
PROJECT TITLE
TRANS ADRIATIC PIPELINE
ΔΙΑΔΡΙΑΤΙΚΟΣ ΑΓΩΓΟΣ ΦΥΣΙΚΟΥ ΑΕΡΙΟΥ
CONTRACTOR
MTC MAKEDONIKI TECHNICAL COMPANY
21 25th Martiou Str. 54645, Thessaloniki Greece
CERTIFIED ENGINEER
2017-06-15
REVIEW PERIOD ΗΜΕΡΟΜΗΝΙΑ
TAP Office Athens
REVIEW BY ΕΓΚΡΙΘΗΚΕ ΑΠΟ
Trans Adriatic Pipeline
DOCUMENT TITLE
CADASTRAL MAP / ΚΤΗΜΑΤΟΛΟΓΙΚΟ ΔΙΑΓΡΑΜΜΑ
FROM/ ΑΠΟ IP0670-03+445.875m TO/ΕΩΣ IP0671+510.954m
Company Representative Theodore Zervas
Scale 1:1000
Sheet 01
Company Reference C473
Document Number Αριθμός Εγγράφου
GPL00 - MAK - 660 - X - DFR - 0432 - 01 00
Document Originator Panagiotis Karamoschos
CAD - FILE NAME ΟΝΟΜΑ ΑΡΧΕΙΟΥ
ORIGINAL SIZE 1190 mm x 300 mm ΠΡΩΤΟΤΥΠΟ ΜΕΓΕΘΟΣ
SIZE ΜΕΓΕΘΟΣ A0+

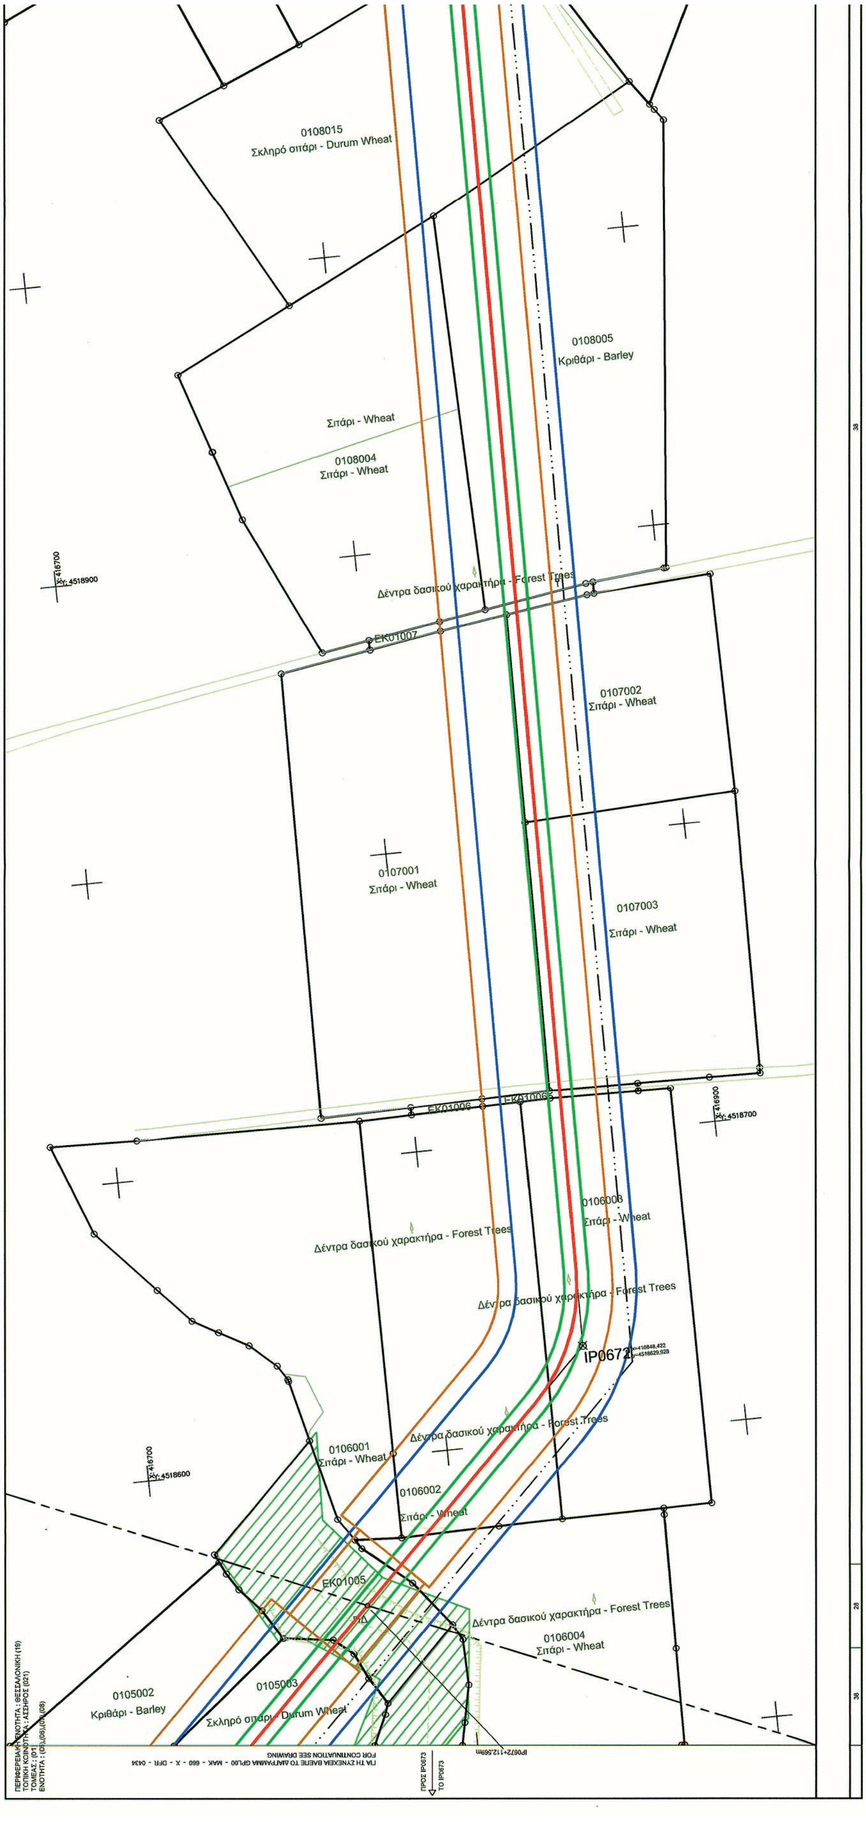


ΕΘΝΙΚΟ ΤΥΠΟΓΡΑΦΕΙΟ
Για τεχνικούς λόγους στο σχεδιάγραμμα, από το ηλεκτρονικό αρχείο, έγινε σμίκρυνση κατά ποσοστό 41%

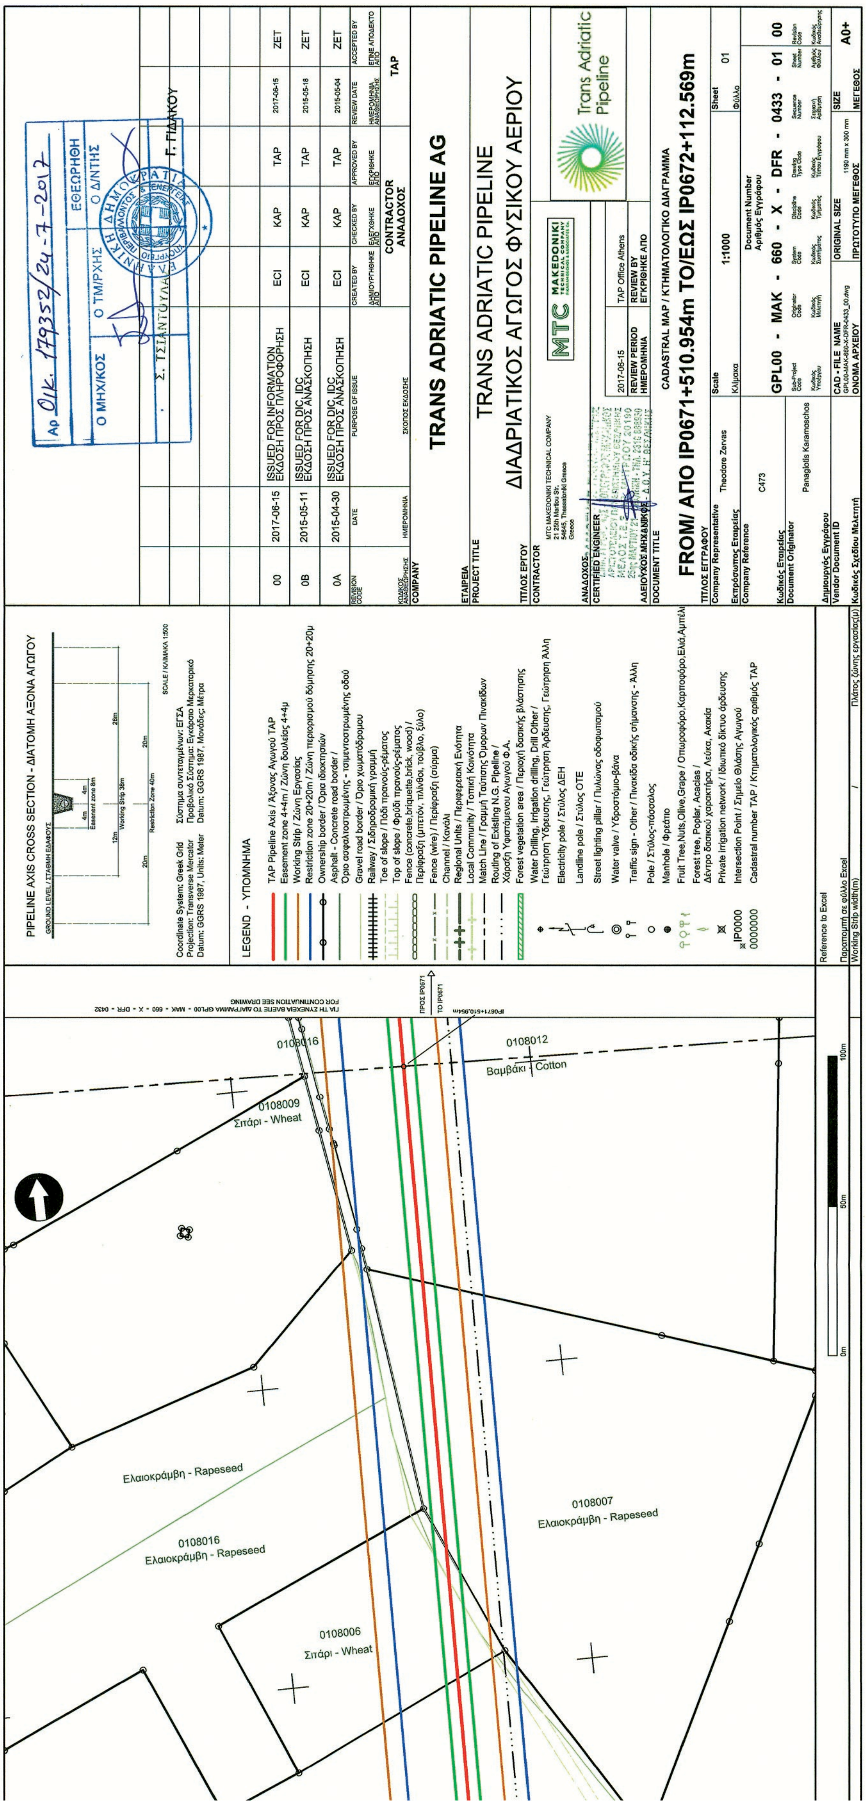


TRANS ADRIATIC PIPELINE AG
TRANS ADRIATIC PIPELINE
ΔΙΑΔΡΙΑΤΙΚΟΣ ΑΓΩΓΟΣ ΦΥΣΙΚΟΥ ΑΕΡΙΟΥ
CADASTRAL MAP / ΚΤΗΜΑΤΟΛΟΓΙΚΟ ΔΙΑΓΡΑΜΜΑ
FROM/ ΑΠΟ IP0671+510.954m TO/ΕΩΣ IP0672+112.569m
GPL00 - MAK - 660 - X - DFR - 0433 - 01 00
Scale 1:1000
Sheet 01
A0+
PIPELINE AXIS CROSS SECTION - ΔΙΑΤΟΜΗ ΑΞΟΝΑ ΑΓΩΓΟΥ
LEGEND - ΥΠΟΜΝΗΜΑ
Coordinate System: Greek Grid
Projection: Transverse Mercator
Datum: GGRS 1987, Units: Meter
2017-06-15 ISSUED FOR INFORMATION ΕΚΔΟΣΗ ΠΡΟΣ ΠΛΗΡΟΦΟΡΗΣΗ ECI KAP TAP ZET
2015-05-11 ISSUED FOR DIC, IDC ΕΚΔΟΣΗ ΠΡΟΣ ΑΝΑΣΚΟΠΗΣΗ ECI KAP TAP ZET
2015-04-30 ISSUED FOR DIC, IDC ΕΚΔΟΣΗ ΠΡΟΣ ΑΝΑΣΚΟΠΗΣΗ ECI KAP TAP ZET
Theodore Zervas
Panagiotis Karamoschos
Trans Adriatic Pipeline
MTC MAKEDONIKI
0108016
0108012
Βαμβάκι - Cotton
0108009
Σιτάρι - Wheat
Ελαιοκράμβη - Rapeseed
0108016
Ελαιοκράμβη - Rapeseed
0108007
Ελαιοκράμβη - Rapeseed
0108006
Σιτάρι - Wheat

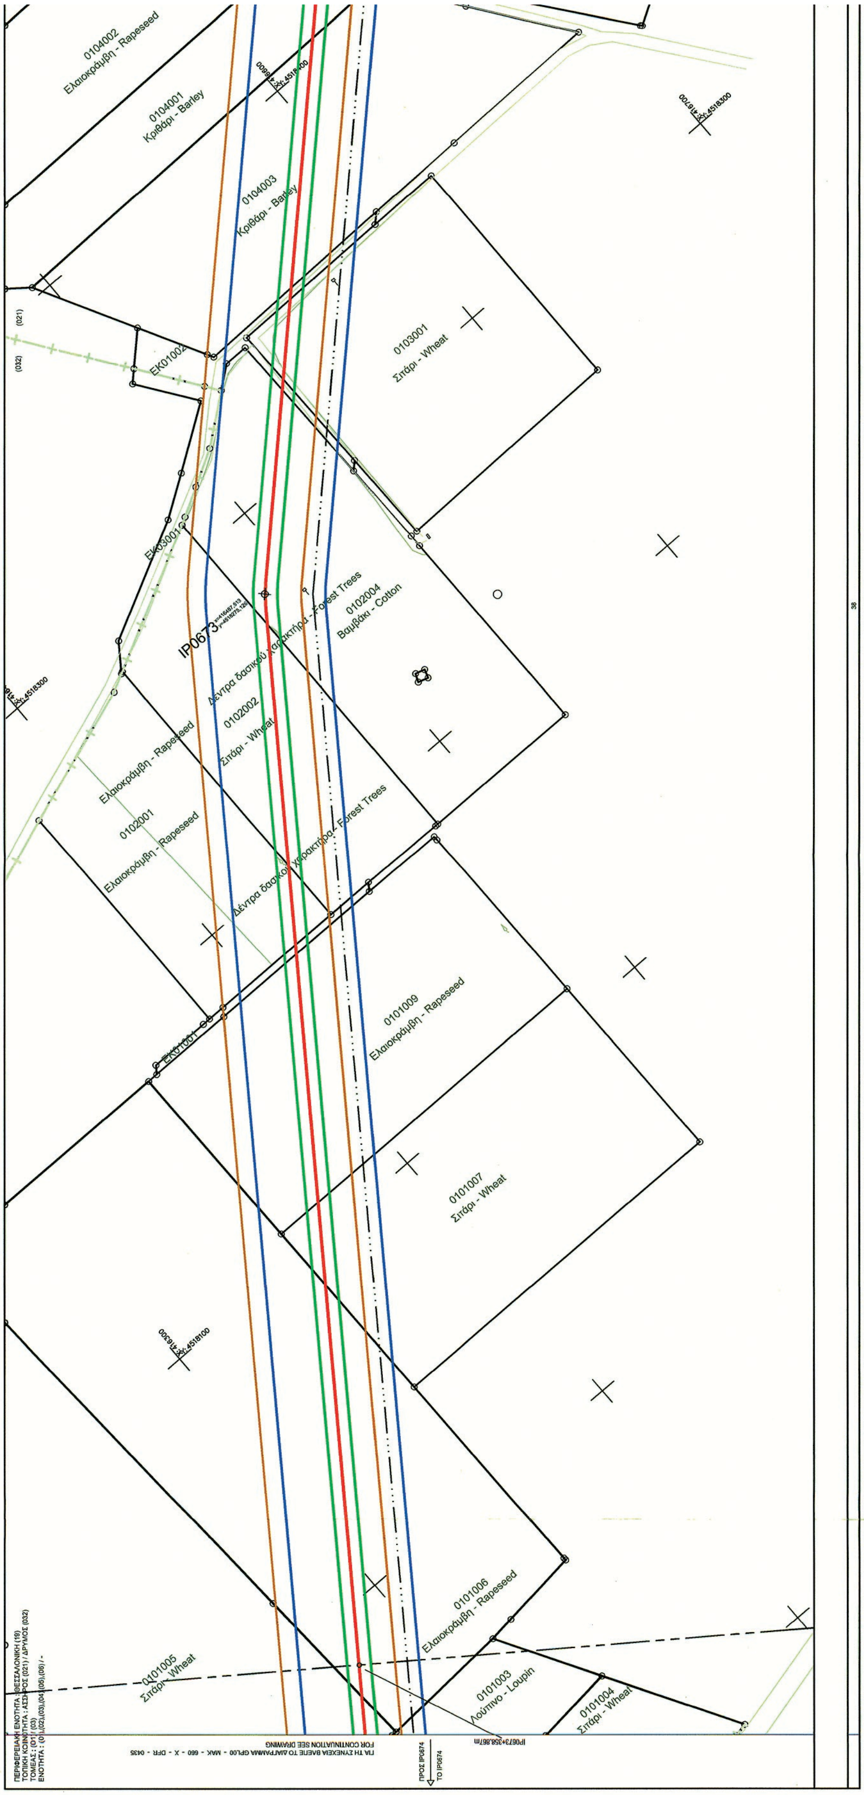



ΕΘΝΙΚΟ ΤΥΠΟΓΡΑΦΕΙΟ
Για τεχνικούς λόγους στο σχεδιάγραμμα, από το ηλεκτρονικό αρχείο, έγινε σμίκρυνση κατά ποσοστό 41%

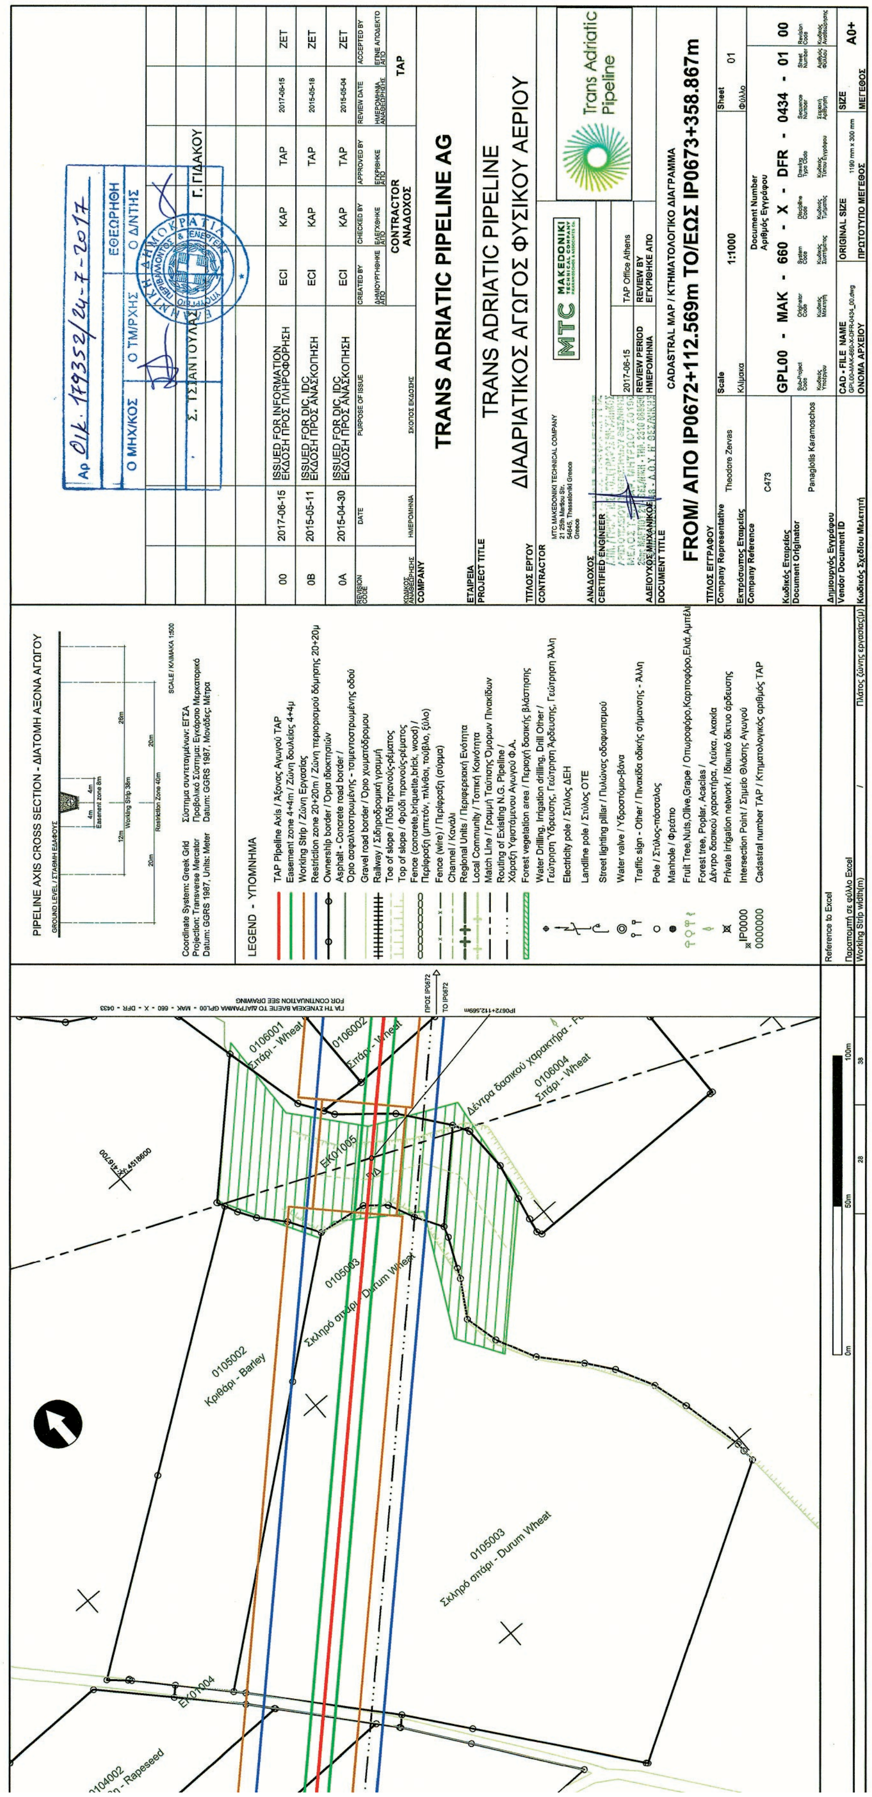
TRANS ADRIATIC PIPELINE AG
TRANS ADRIATIC PIPELINE
ΔΙΑΔΡΙΑΤΙΚΟΣ ΑΓΩΓΟΣ ΦΥΣΙΚΟΥ ΑΕΡΙΟΥ
CADASTRAL MAP / ΚΤΗΜΑΤΟΛΟΓΙΚΟ ΔΙΑΓΡΑΜΜΑ
FROM/ ΑΠΟ IP0672+112.569m TO/ΕΩΣ IP0673+358.867m
GPL00 - MAK - 660 - X - DFR - 0434 - 01 00
Scale 1:1000
Sheet 01
00 2017-06-15 ISSUED FOR INFORMATION ΕΚΔΟΣΗ ΠΡΟΣ ΠΛΗΡΟΦΟΡΗΣΗ ECI KAP TAP 2017-06-15 ZET
0B 2015-05-11 ISSUED FOR DIC, IDC ΕΚΔΟΣΗ ΠΡΟΣ ΑΝΑΣΚΟΠΗΣΗ ECI KAP TAP 2015-05-18 ZET
0A 2015-04-30 ISSUED FOR DIC, IDC ΕΚΔΟΣΗ ΠΡΟΣ ΑΝΑΣΚΟΠΗΣΗ ECI KAP TAP 2015-06-04 ZET
Αρ. Ο1Κ. 179352/24-7-2017
Ο ΜΗΧ/ΚΟΣ Ο ΤΜ/ΡΧΗΣ ΘΕΩΡΗΘΗ Ο Δ/ΝΤΗΣ
Σ. ΤΣΙΑΝΤΟΥΛΑΣ Γ. ΓΙΔΑΚΟΥ
CONTRACTOR ΑΝΑΔΟΧΟΣ
MTC MAKEDONIKI TECHNICAL COMPANY
Trans Adriatic Pipeline
Theodore Zervas
Panagiotis Karamoschos
PIPELINE AXIS CROSS SECTION - ΔΙΑΤΟΜΗ ΑΞΟΝΑ ΑΓΩΓΟΥ
Coordinate System: Greek Grid
Projection: Transverse Mercator
Datum: GGRS 1987, Units: Meter
LEGEND - ΥΠΟΜΝΗΜΑ
TAP Pipeline Axis / Άξονας Αγωγού TAP
Easement zone 4+4m / Ζώνη δουλείας 4+4μ
Working Strip / Ζώνη Εργασίας
Restriction zone 20+20m / Ζώνη περιορισμού δόμησης 20+20μ
Ownership border / Όρια ιδιοκτησιών
Railway / Σιδηροδρομική γραμμή
Fence (wire) / Περίφραξη (σύρμα)
Channel / Κανάλι
Forest vegetation area / Περιοχή δασικής βλάστησης
Electricity pole / Στύλος ΔΕΗ
Landline pole / Στύλος ΟΤΕ
Water valve / Υδροστόμιο-βάνα
Pole / Στύλος-πάσσαλος
Manhole / Φρεάτιο
Private irrigation network / Ιδιωτικό δίκτυο άρδευσης
Intersection Point / Σημείο Θλάσης Αγωγού
Cadastral number TAP / Κτηματολογικός αριθμός TAP
0106001 Σιτάρι - Wheat
0106002 Σιτάρι - Wheat
0106004 Σιτάρι - Wheat
0105002 Κριθάρι - Barley
0105003 Σκληρό σιτάρι - Durum Wheat
0104002 - Rapeseed
Δέντρα δασικού χαρακτήρα
ΕΚ01005
ΕΚ01004
ΠΡΟΣ IP0672 TO IP0672
ΓΙΑ ΤΗ ΣΥΝΕΧΕΙΑ ΒΛΕΠΕ ΤΟ ΔΙΑΓΡΑΜΜΑ GPL00 - MAK - 660 - X - DFR - 0433
FOR CONTINUATION SEE DRAWING

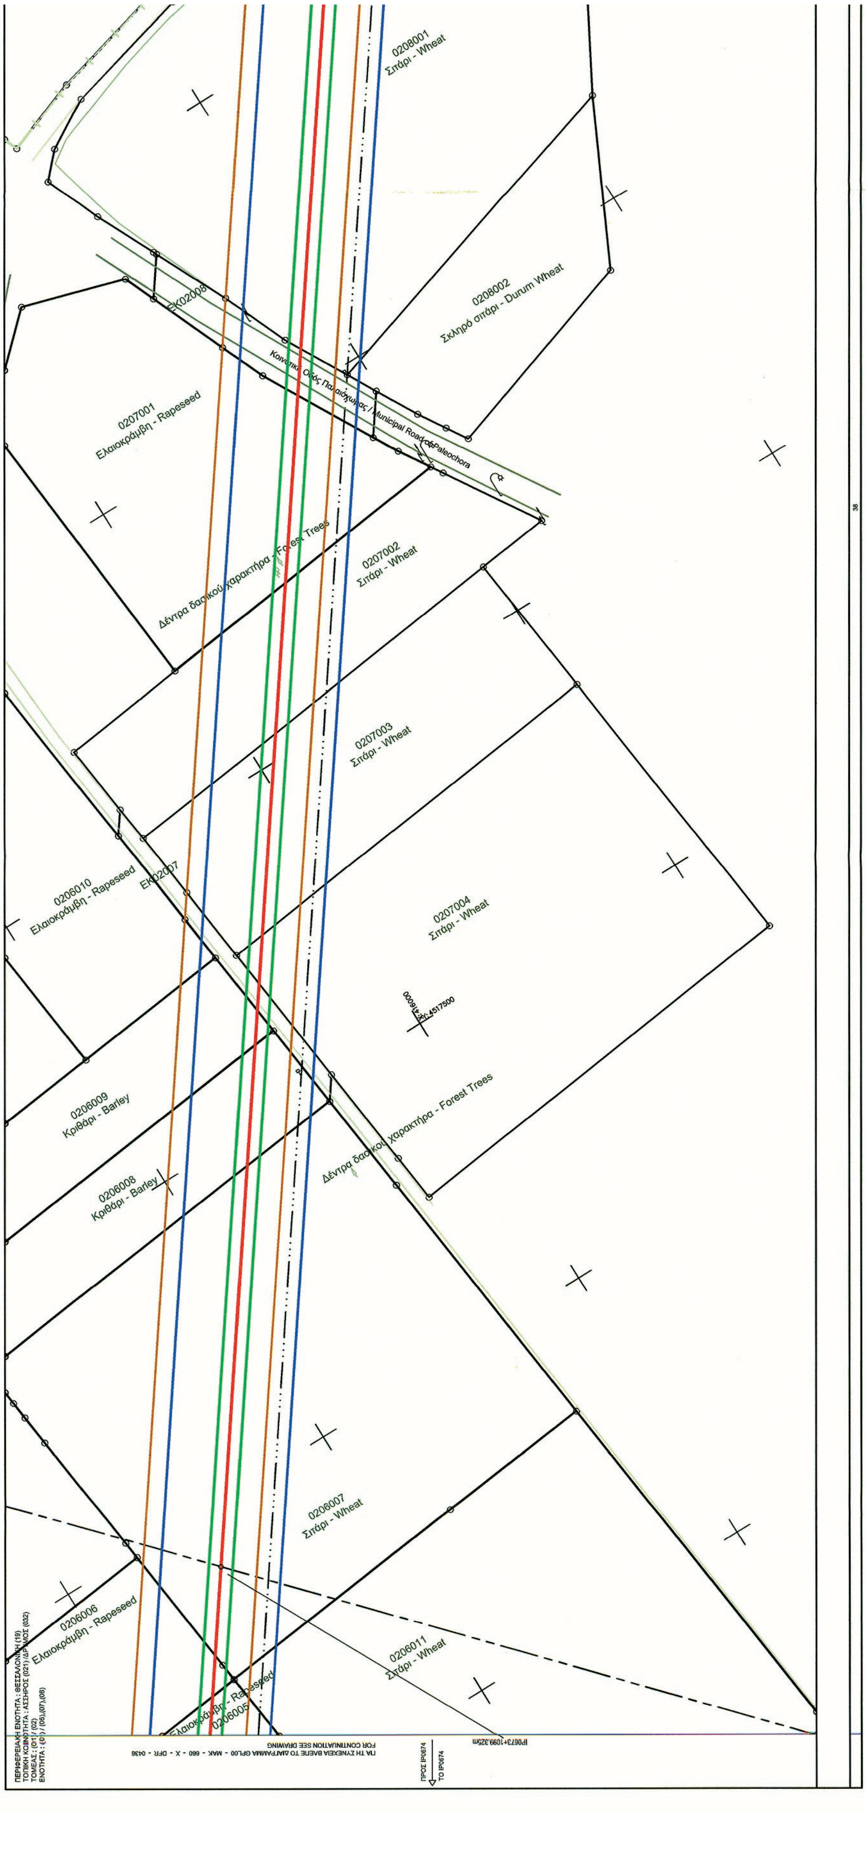



ΕΘΝΙΚΟ ΤΥΠΟΓΡΑΦΕΙΟ
Για τεχνικούς λόγους στο σχεδιάγραμμα, από το ηλεκτρονικό αρχείο, έγινε σμίκρυνση κατά ποσοστό 41%

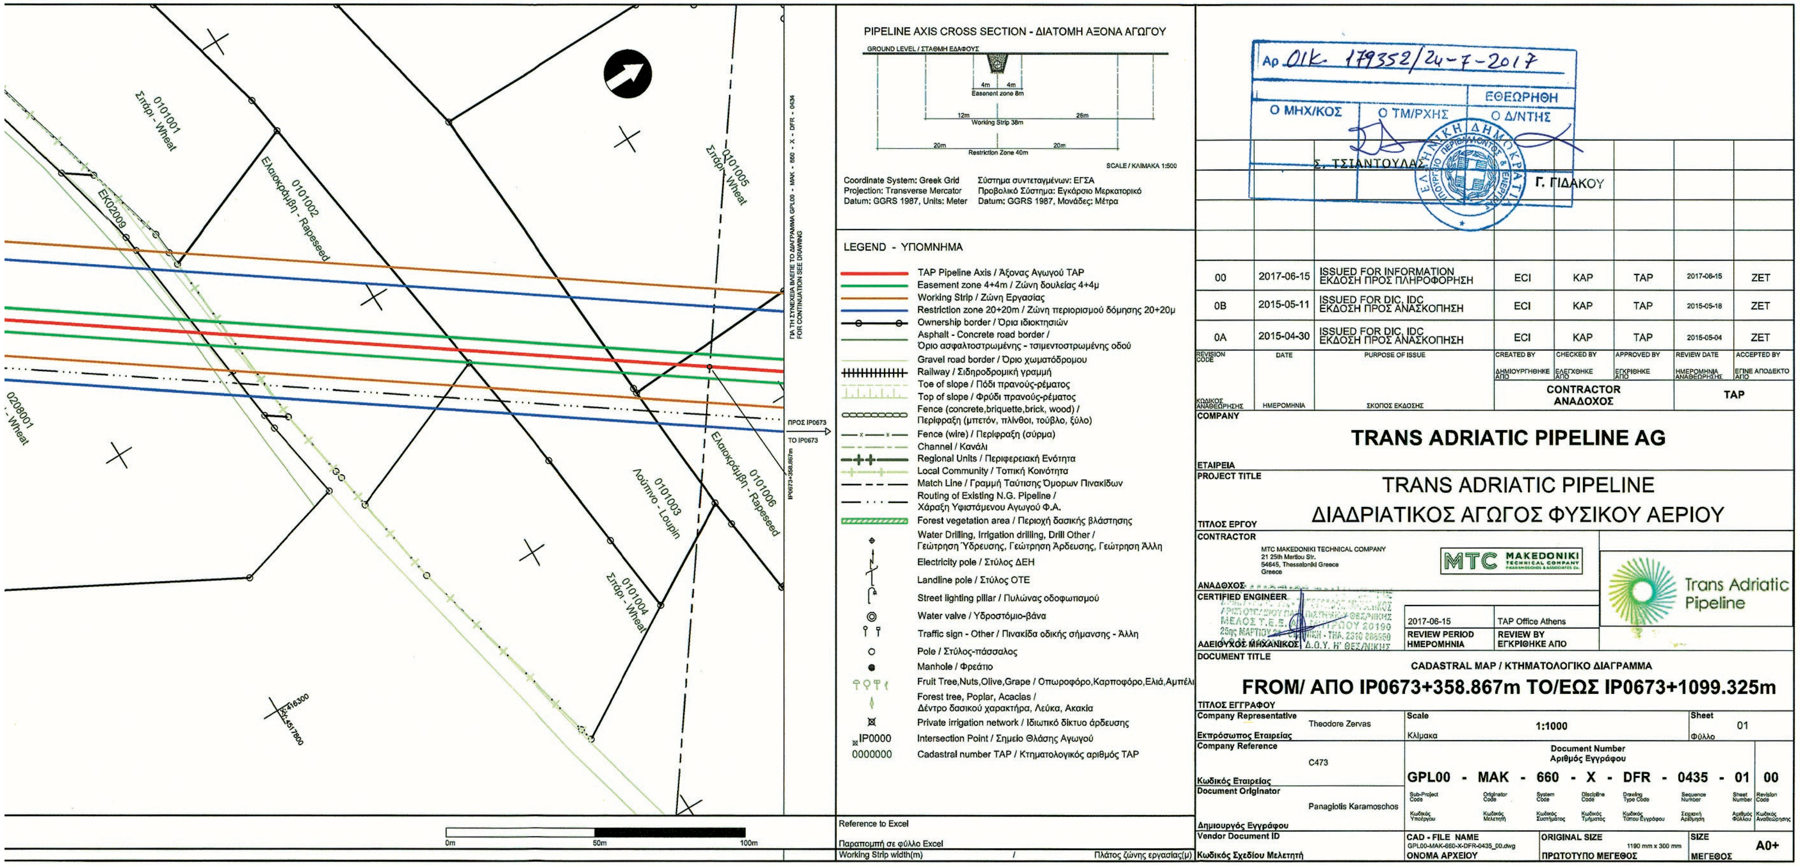
0101001 Σιτάρι - Wheat
0101002 Ελαιοκράμβη - Rapeseed
0101003 Λούπινο - Loupin
0101004 Σιτάρι - Wheat
0101005 Σιτάρι - Wheat
0101006 Ελαιοκράμβη - Rapeseed
0208001 - Wheat
EK02009
ΠΡΟΣ IP0673
TO IP0673
PIPELINE AXIS CROSS SECTION - ΔΙΑΤΟΜΗ ΑΞΟΝΑ ΑΓΩΓΟΥ
Coordinate System: Greek Grid Σύστημα συντεταγμένων: ΕΓΣΑ
Projection: Transverse Mercator Προβολικό Σύστημα: Εγκάρσιο Μερκατορικό
Datum: GGRS 1987, Units: Meter Datum: GGRS 1987, Μονάδες: Μέτρα
LEGEND - ΥΠΟΜΝΗΜΑ
TAP Pipeline Axis / Άξονας Αγωγού TAP
Easement zone 4+4m / Ζώνη δουλείας 4+4μ
Working Strip / Ζώνη Εργασίας
Restriction zone 20+20m / Ζώνη περιορισμού δόμησης 20+20μ
Ownership border / Όρια ιδιοκτησιών
Asphalt - Concrete road border / Όριο ασφαλτοστρωμένης - τσιμεντοστρωμένης οδού
Gravel road border / Όριο χωματόδρομου
Railway / Σιδηροδρομική γραμμή
Toe of slope / Πόδι πρανούς-ρέματος
Top of slope / Φρύδι πρανούς-ρέματος
Fence (concrete,briquette,brick, wood) / Περίφραξη (μπετόν, πλίνθοι, τούβλο, ξύλο)
Fence (wire) / Περίφραξη (σύρμα)
Channel / Κανάλι
Regional Units / Περιφερειακή Ενότητα
Local Community / Τοπική Κοινότητα
Match Line / Γραμμή Ταύτισης Όμορων Πινακίδων
Routing of Existing N.G. Pipeline / Χάραξη Υφιστάμενου Αγωγού Φ.Α.
Forest vegetation area / Περιοχή δασικής βλάστησης
Water Drilling, Irrigation drilling, Drill Other / Γεώτρηση Ύδρευσης, Γεώτρηση Άρδευσης, Γεώτρηση Άλλη
Electricity pole / Στύλος ΔΕΗ
Landline pole / Στύλος ΟΤΕ
Street lighting pillar / Πυλώνας οδοφωτισμού
Water valve / Υδροστόμιο-βάνα
Traffic sign - Other / Πινακίδα οδικής σήμανσης - Άλλη
Pole / Στύλος-πάσσαλος
Manhole / Φρεάτιο
Fruit Tree,Nuts,Olive,Grape / Οπωροφόρο,Καρποφόρο,Ελιά,Αμπέλι
Forest tree, Poplar, Acacias / Δέντρο δασικού χαρακτήρα, Λεύκα, Ακακία
Private irrigation network / Ιδιωτικό δίκτυο άρδευσης
IP0000 Intersection Point / Σημείο Θλάσης Αγωγού
0000000 Cadastral number TAP / Κτηματολογικός αριθμός TAP
Reference to Excel
Παραπομπή σε φύλλο Excel
Working Strip width(m) / Πλάτος ζώνης εργασίας(μ)
0m 50m 100m
Αρ. ΟΙΚ. 179352/24-7-2017
Ο ΜΗΧ/ΚΟΣ Ο ΤΜ/ΡΧΗΣ ΕΘΕΩΡΗΘΗ Ο Δ/ΝΤΗΣ
Σ. ΤΣΙΑΝΤΟΥΛΑΣ Γ. ΓΙΔΑΚΟΥ
00 2017-06-15 ISSUED FOR INFORMATION ΕΚΔΟΣΗ ΠΡΟΣ ΠΛΗΡΟΦΟΡΗΣΗ ECI KAP TAP 2017-06-15 ZET
0B 2015-05-11 ISSUED FOR DIC, IDC ΕΚΔΟΣΗ ΠΡΟΣ ΑΝΑΣΚΟΠΗΣΗ ECI KAP TAP 2015-05-18 ZET
0A 2015-04-30 ISSUED FOR DIC, IDC ΕΚΔΟΣΗ ΠΡΟΣ ΑΝΑΣΚΟΠΗΣΗ ECI KAP TAP 2015-05-04 ZET
CONTRACTOR ΑΝΑΔΟΧΟΣ TAP
COMPANY ΕΤΑΙΡΕΙΑ
TRANS ADRIATIC PIPELINE AG
PROJECT TITLE ΤΙΤΛΟΣ ΕΡΓΟΥ
TRANS ADRIATIC PIPELINE
ΔΙΑΔΡΙΑΤΙΚΟΣ ΑΓΩΓΟΣ ΦΥΣΙΚΟΥ ΑΕΡΙΟΥ
CONTRACTOR ΑΝΑΔΟΧΟΣ
MTC MAKEDONIKI TECHNICAL COMPANY
21 25th Martiou Str. 54645, Thessaloniki Greece
Trans Adriatic Pipeline
CERTIFIED ENGINEER ΑΔΕΙΟΥΧΟΣ ΜΗΧΑΝΙΚΟΣ
2017-06-15 REVIEW PERIOD ΗΜΕΡΟΜΗΝΙΑ
TAP Office Athens REVIEW BY ΕΓΚΡΙΘΗΚΕ ΑΠΟ
DOCUMENT TITLE ΤΙΤΛΟΣ ΕΓΓΡΑΦΟΥ
CADASTRAL MAP / ΚΤΗΜΑΤΟΛΟΓΙΚΟ ΔΙΑΓΡΑΜΜΑ
FROM/ ΑΠΟ IP0673+358.867m TO/ΕΩΣ IP0673+1099.325m
Company Representative Εκπρόσωπος Εταιρείας Theodore Zervas
Scale Κλίμακα 1:1000
Sheet Φύλλο 01
Company Reference Κωδικός Εταιρείας C473
Document Number Αριθμός Εγγράφου
GPL00 - MAK - 660 - X - DFR - 0435 - 01 00
Document Originator Δημιουργός Εγγράφου Panagiotis Karamoschos
Vendor Document ID Κωδικός Σχεδίου Μελετητή
CAD - FILE NAME ΟΝΟΜΑ ΑΡΧΕΙΟΥ GPL00-MAK-660-X-DFR-0435_00.dwg
ORIGINAL SIZE ΠΡΩΤΟΤΥΠΟ ΜΕΓΕΘΟΣ 1190 mm x 300 mm
SIZE ΜΕΓΕΘΟΣ A0+

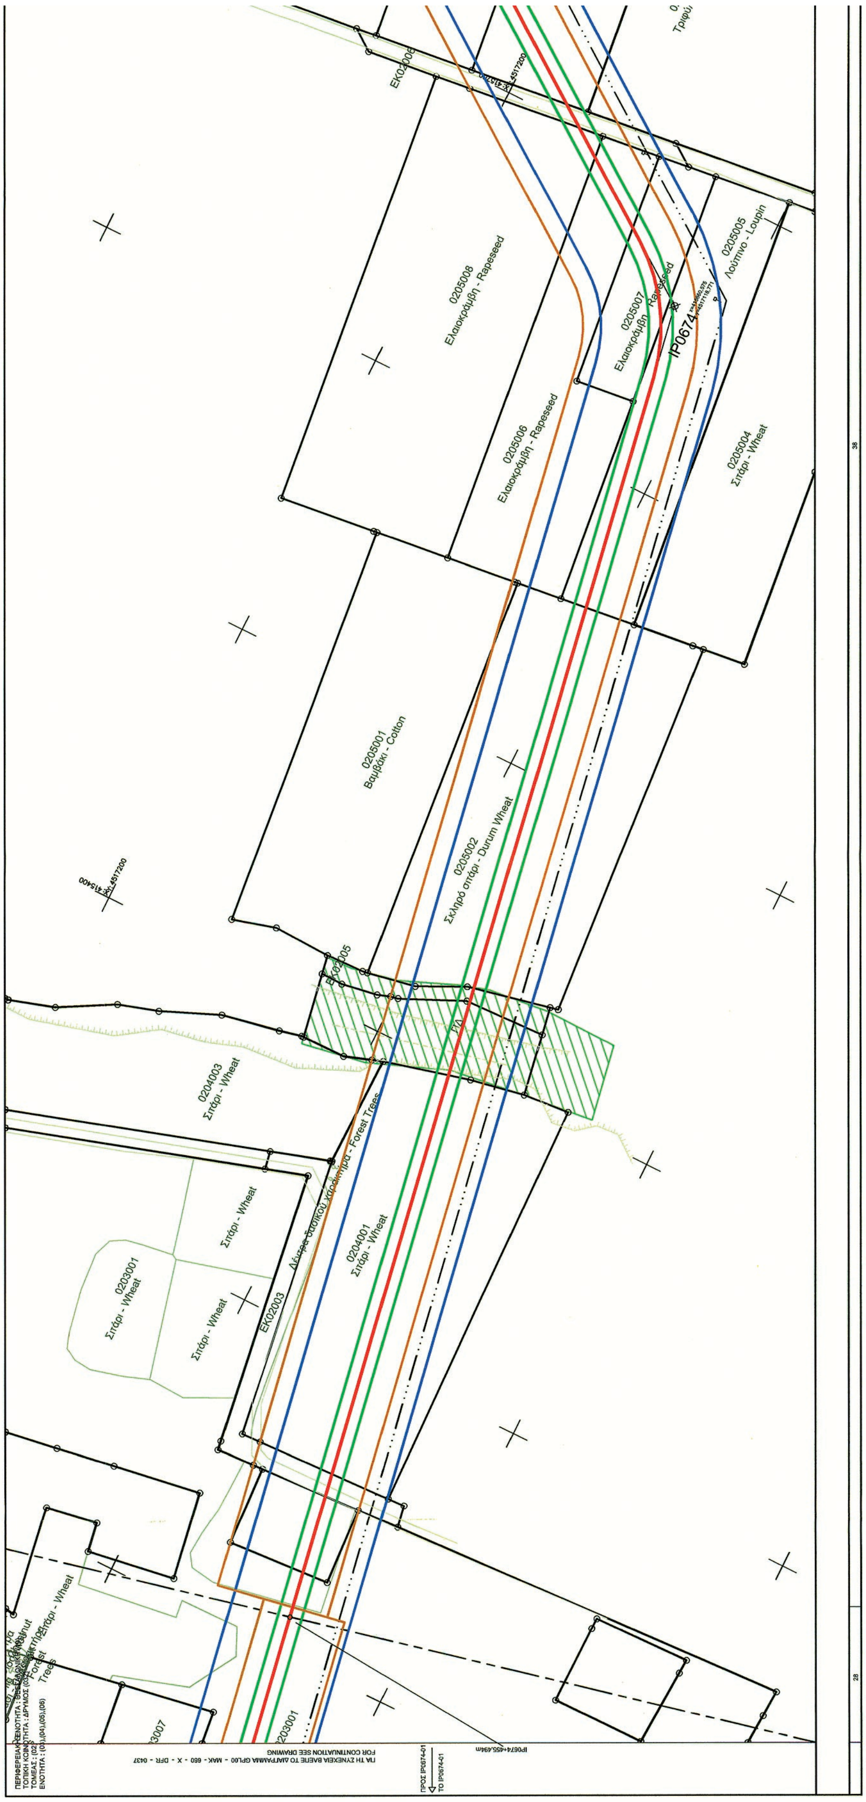



ΕΘΝΙΚΟ ΤΥΠΟΓΡΑΦΕΙΟ
Για τεχνικούς λόγους στο σχεδιάγραμμα, από το ηλεκτρονικό αρχείο, έγινε σμίκρυνση κατά ποσοστό 41%

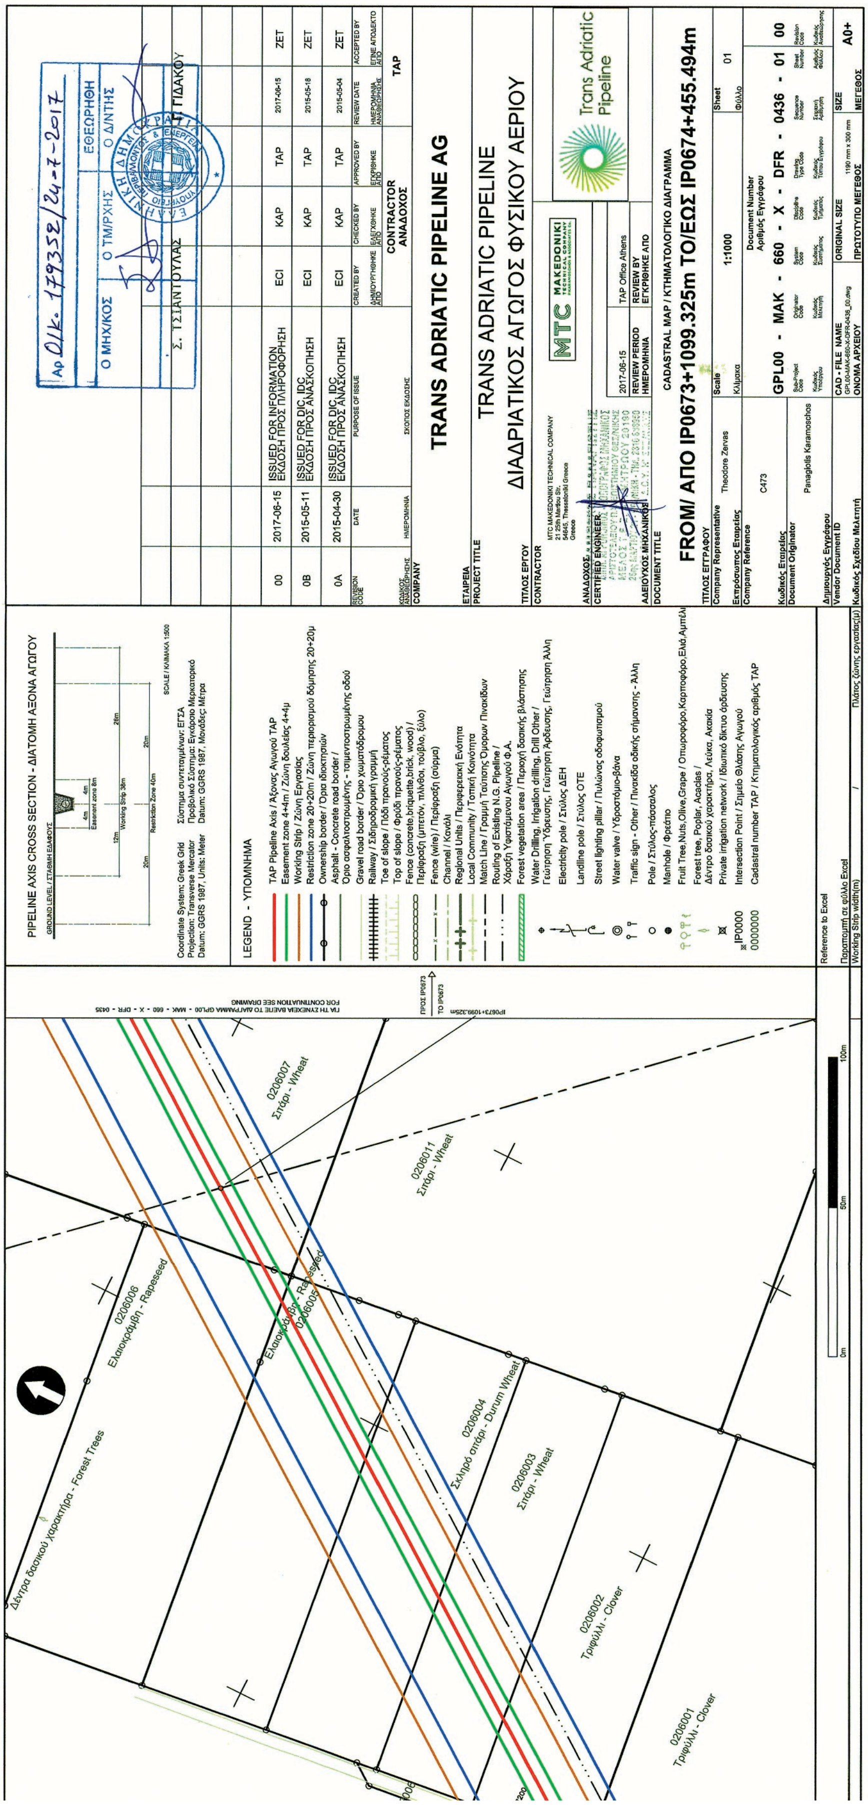
TRANS ADRIATIC PIPELINE AG
TRANS ADRIATIC PIPELINE
ΔΙΑΔΡΙΑΤΙΚΟΣ ΑΓΩΓΟΣ ΦΥΣΙΚΟΥ ΑΕΡΙΟΥ
FROM/ ΑΠΟ IP0673+1099.325m TO/ΕΩΣ IP0674+455.494m
Trans Adriatic Pipeline

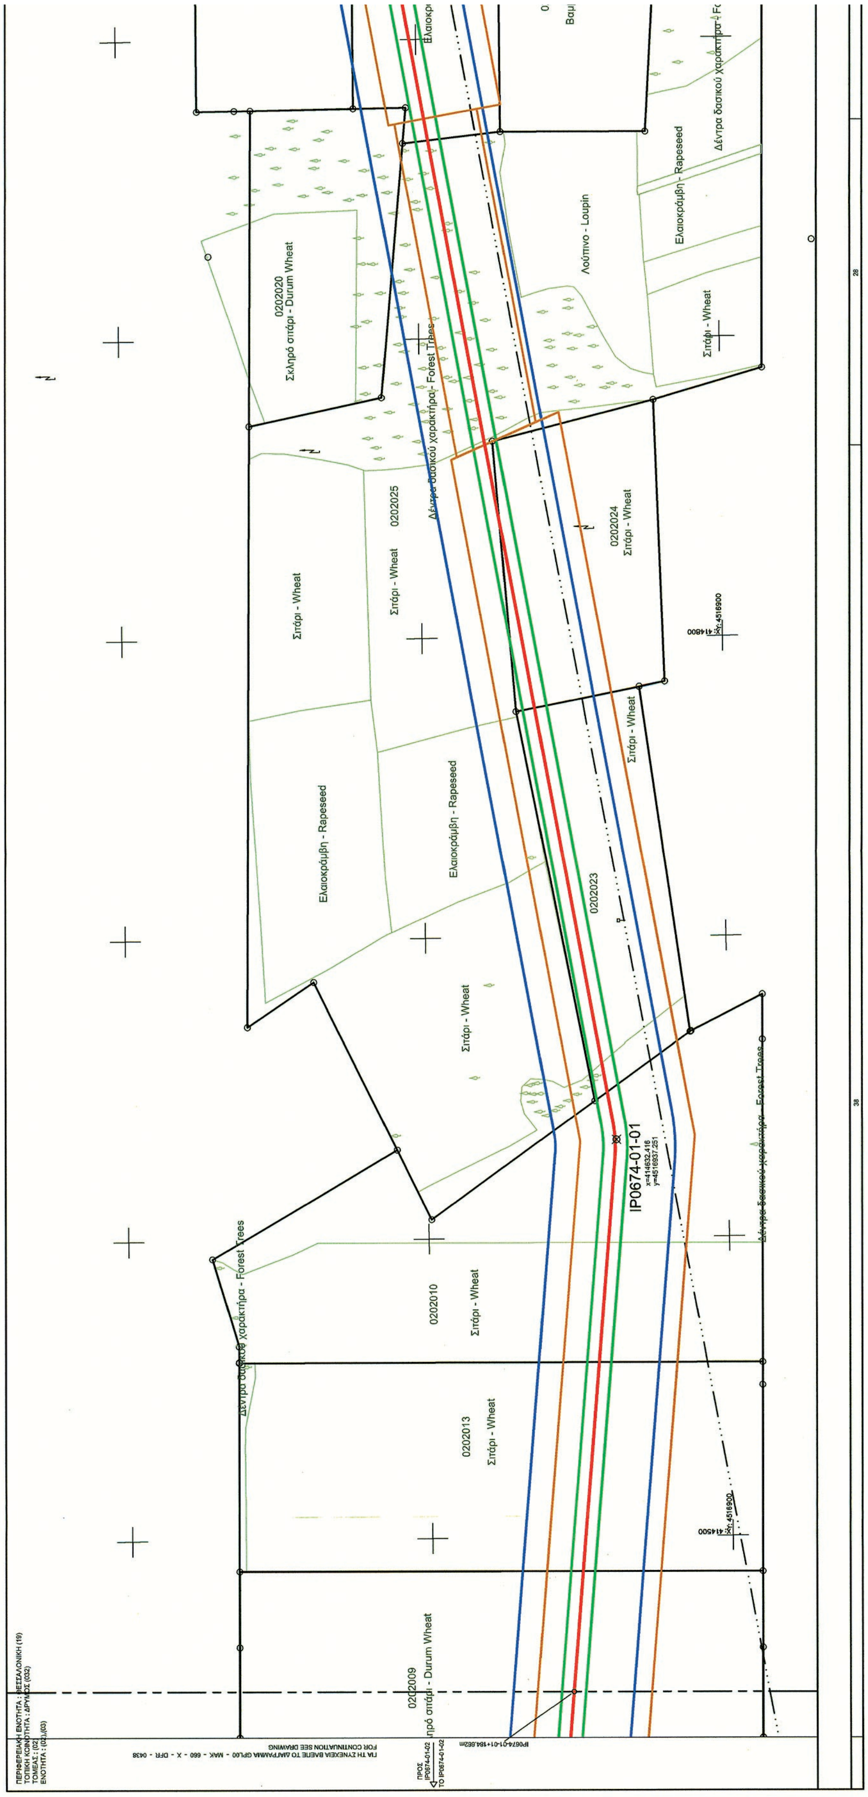


ΕΘΝΙΚΟ ΤΥΠΟΓΡΑΦΕΙΟ
Για τεχνικούς λόγους στο σχεδιάγραμμα, από το ηλεκτρονικό αρχείο, έγινε σμίκρυνση κατά ποσοστό 41%

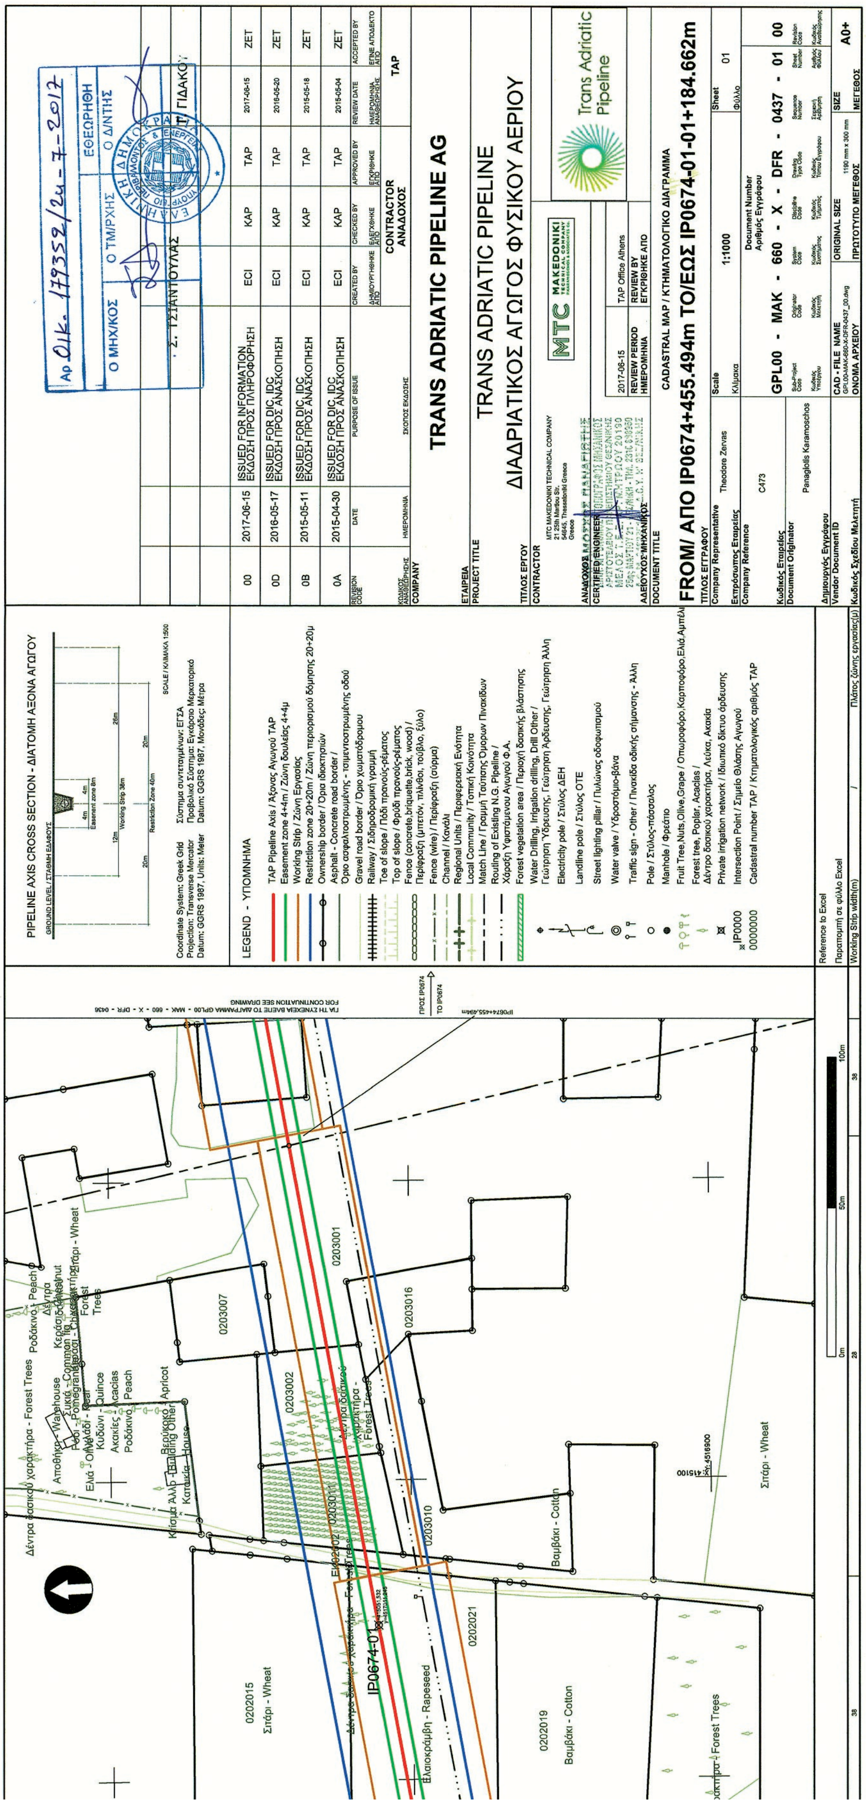

PIPELINE AXIS CROSS SECTION - ΔΙΑΤΟΜΗ ΑΞΟΝΑ ΑΓΩΓΟΥ
Coordinate System: Greek Grid Σύστημα συντεταγμένων: ΕΓΣΑ
Projection: Transverse Mercator Προβολικό Σύστημα: Εγκάρσιο Μερκατορικό
Datum: GGRS 1987, Units: Meter Datum: GGRS 1987, Μονάδες: Μέτρα
LEGEND - ΥΠΟΜΝΗΜΑ
TAP Pipeline Axis / Άξονας Αγωγού TAP
Easement zone 4+4m / Ζώνη δουλείας 4+4μ
Working Strip / Ζώνη Εργασίας
Restriction zone 20+20m / Ζώνη περιορισμού δόμησης 20+20μ
Ownership border / Όρια ιδιοκτησιών
Asphalt - Concrete road border / Όριο ασφαλτοστρωμένης - τσιμεντοστρωμένης οδού
Gravel road border / Όριο χωματόδρομου
Railway / Σιδηροδρομική γραμμή
Toe of slope / Πόδι πρανούς-ρέματος
Top of slope / Φρύδι πρανούς-ρέματος
Fence (concrete,briquette,brick, wood) / Περίφραξη (μπετόν, πλίνθοι, τούβλο, ξύλο)
Fence (wire) / Περίφραξη (σύρμα)
Channel / Κανάλι
Regional Units / Περιφερειακή Ενότητα
Local Community / Τοπική Κοινότητα
Match Line / Γραμμή Ταύτισης Όμορων Πινακίδων
Routing of Existing N.G. Pipeline / Χάραξη Υφιστάμενου Αγωγού Φ.Α.
Forest vegetation area / Περιοχή δασικής βλάστησης
Water Drilling, Irrigation drilling, Drill Other / Γεώτρηση Ύδρευσης, Γεώτρηση Άρδευσης, Γεώτρηση Άλλη
Electricity pole / Στύλος ΔΕΗ
Landline pole / Στύλος ΟΤΕ
Street lighting pillar / Πυλώνας οδοφωτισμού
Water valve / Υδροστόμιο-βάνα
Traffic sign - Other / Πινακίδα οδικής σήμανσης - Άλλη
Pole / Στύλος-πάσσαλος
Manhole / Φρεάτιο
Fruit Tree,Nuts,Olive,Grape / Οπωροφόρο,Καρποφόρο,Ελιά,Αμπέλι
Forest tree, Poplar, Acacias / Δέντρο δασικού χαρακτήρα, Λεύκα, Ακακία
Private irrigation network / Ιδιωτικό δίκτυο άρδευσης
Intersection Point / Σημείο Θλάσης Αγωγού
Cadastral number TAP / Κτηματολογικός αριθμός TAP
Αρ. Οικ. 179352/24-7-2017
ΕΘΕΩΡΗΘΗ
Ο ΜΗΧ/ΚΟΣ Ο ΤΜ/ΡΧΗΣ Ο Δ/ΝΤΗΣ
Σ. ΤΣΙΑΝΤΟΥΛΑΣ Γ. ΓΙΔΑΚΟΥ
00 2017-06-15 ISSUED FOR INFORMATION ΕΚΔΟΣΗ ΠΡΟΣ ΠΛΗΡΟΦΟΡΗΣΗ ECI KAP TAP 2017-06-15 ZET
0D 2016-05-17 ISSUED FOR DIC, IDC ΕΚΔΟΣΗ ΠΡΟΣ ΑΝΑΣΚΟΠΗΣΗ ECI KAP TAP 2016-05-20 ZET
0B 2015-05-11 ISSUED FOR DIC, IDC ΕΚΔΟΣΗ ΠΡΟΣ ΑΝΑΣΚΟΠΗΣΗ ECI KAP TAP 2015-05-18 ZET
0A 2015-04-30 ISSUED FOR DIC, IDC ΕΚΔΟΣΗ ΠΡΟΣ ΑΝΑΣΚΟΠΗΣΗ ECI KAP TAP 2015-05-04 ZET
CONTRACTOR ΑΝΑΔΟΧΟΣ TAP
TRANS ADRIATIC PIPELINE AG
TRANS ADRIATIC PIPELINE
ΔΙΑΔΡΙΑΤΙΚΟΣ ΑΓΩΓΟΣ ΦΥΣΙΚΟΥ ΑΕΡΙΟΥ
MTC MAKEDONIKI TECHNICAL COMPANY
Trans Adriatic Pipeline
2017-06-15 TAP Office Athens
CADASTRAL MAP / ΚΤΗΜΑΤΟΛΟΓΙΚΟ ΔΙΑΓΡΑΜΜΑ
FROM/ ΑΠΟ IP0674+455.494m TO/ΕΩΣ IP0674-01-01+184.662m
Theodore Zervas
1:1000
01
C473
GPL00 - MAK - 660 - X - DFR - 0437 - 01 00
Panagiotis Karamoschos
A0+

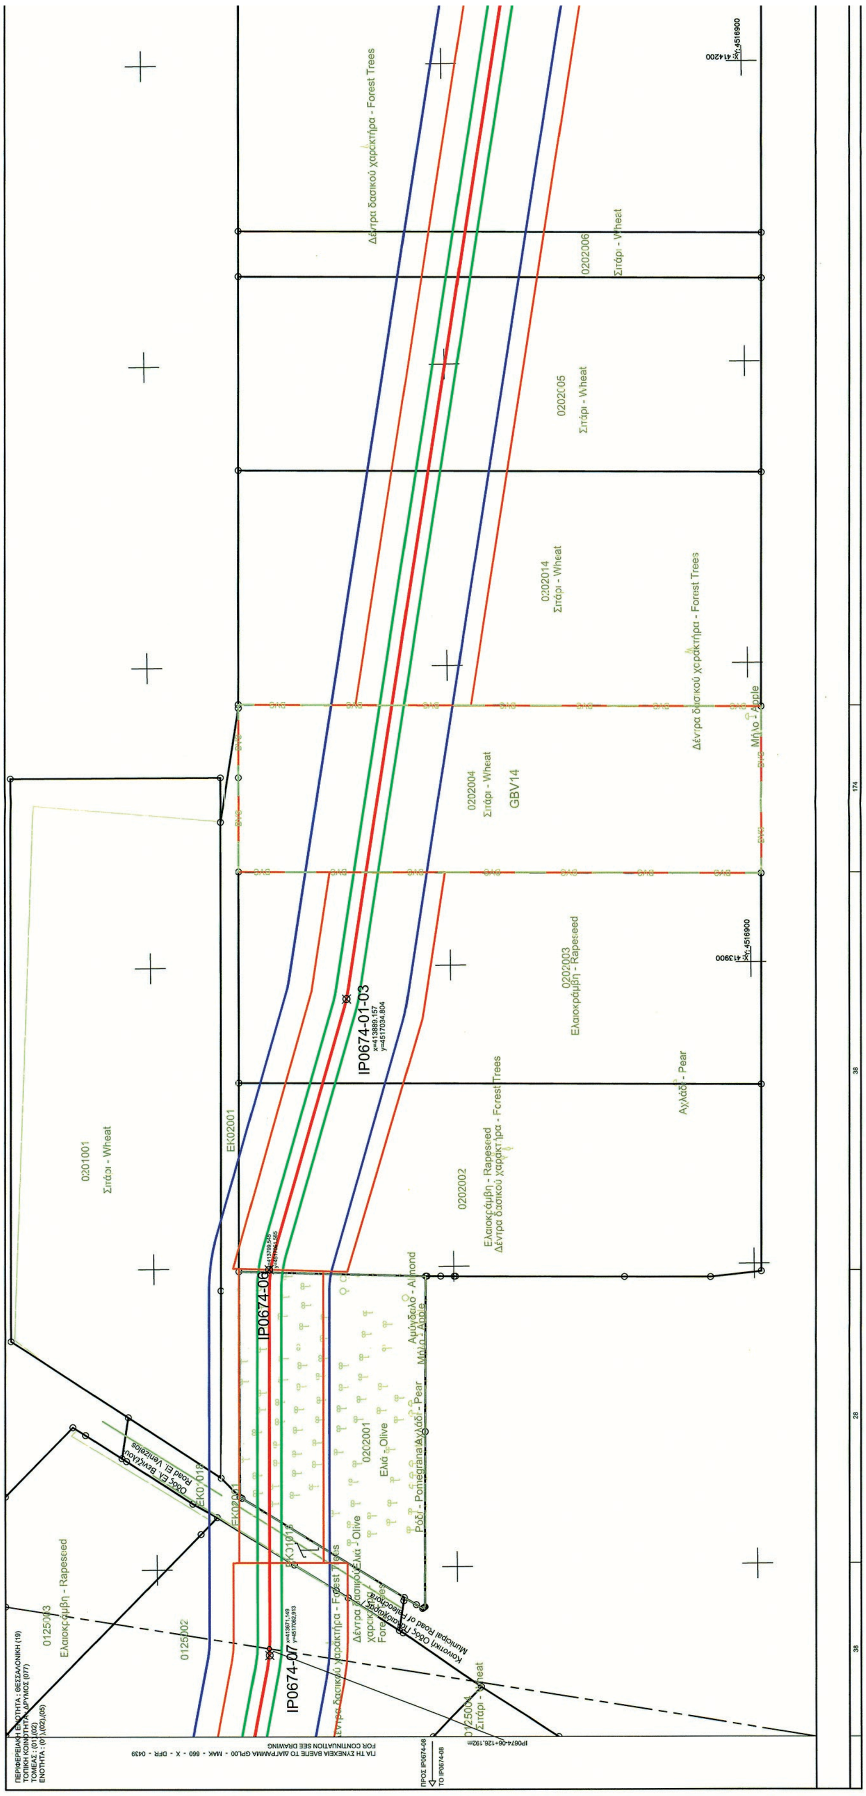



ΕΘΝΙΚΟ ΤΥΠΟΓΡΑΦΕΙΟ
Για τεχνικούς λόγους στο σχεδιάγραμμα, από το ηλεκτρονικό αρχείο, έγινε σμίκρυνση κατά ποσοστό 41%

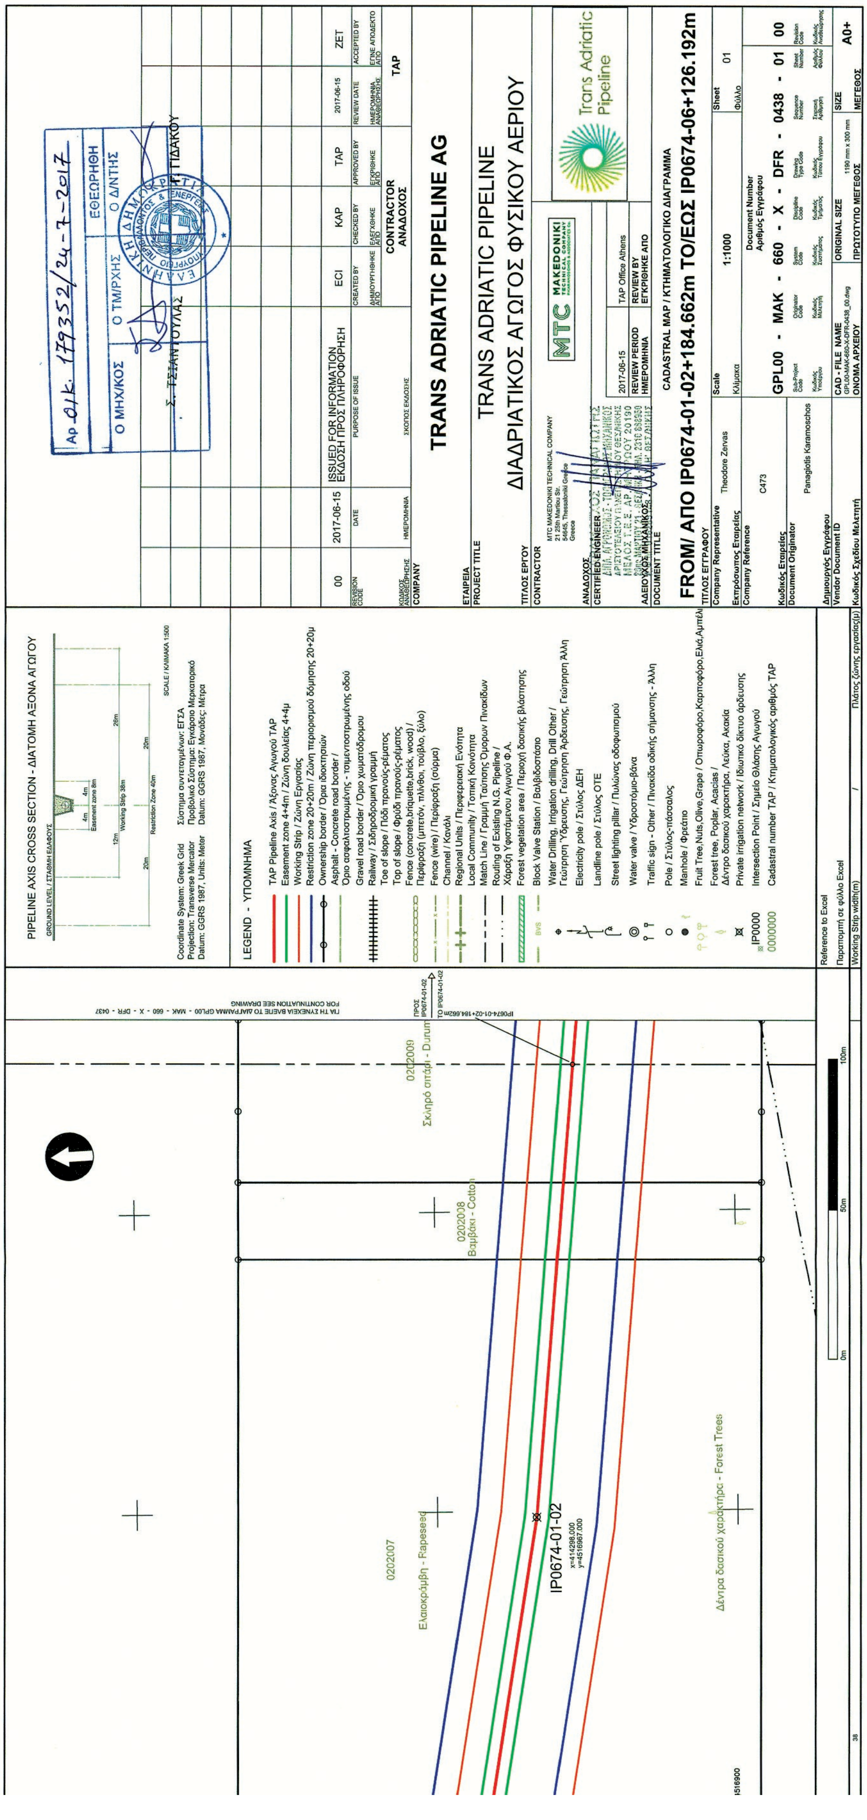


PIPELINE AXIS CROSS SECTION - ΔΙΑΤΟΜΗ ΑΞΟΝΑ ΑΓΩΓΟΥ
LEGEND - ΥΠΟΜΝΗΜΑ
0202007
Ελαιοκράμβη - Rapeseed
IP0674-01-02
Δένδρα δασικού χαρακτήρα - Forest Trees
0202008
Βαμβάκι - Cotton
0202009
Σκληρό σιτάρι - Durum
TRANS ADRIATIC PIPELINE AG
TRANS ADRIATIC PIPELINE
ΔΙΑΔΡΙΑΤΙΚΟΣ ΑΓΩΓΟΣ ΦΥΣΙΚΟΥ ΑΕΡΙΟΥ
Trans Adriatic Pipeline
CADASTRAL MAP / ΚΤΗΜΑΤΟΛΟΓΙΚΟ ΔΙΑΓΡΑΜΜΑ
FROM/ ΑΠΟ IP0674-01-02+184.662m TO/ΕΩΣ IP0674-06+126.192m
1:1000
GPL00 - MAK - 660 - X - DFR - 0438 - 01 00

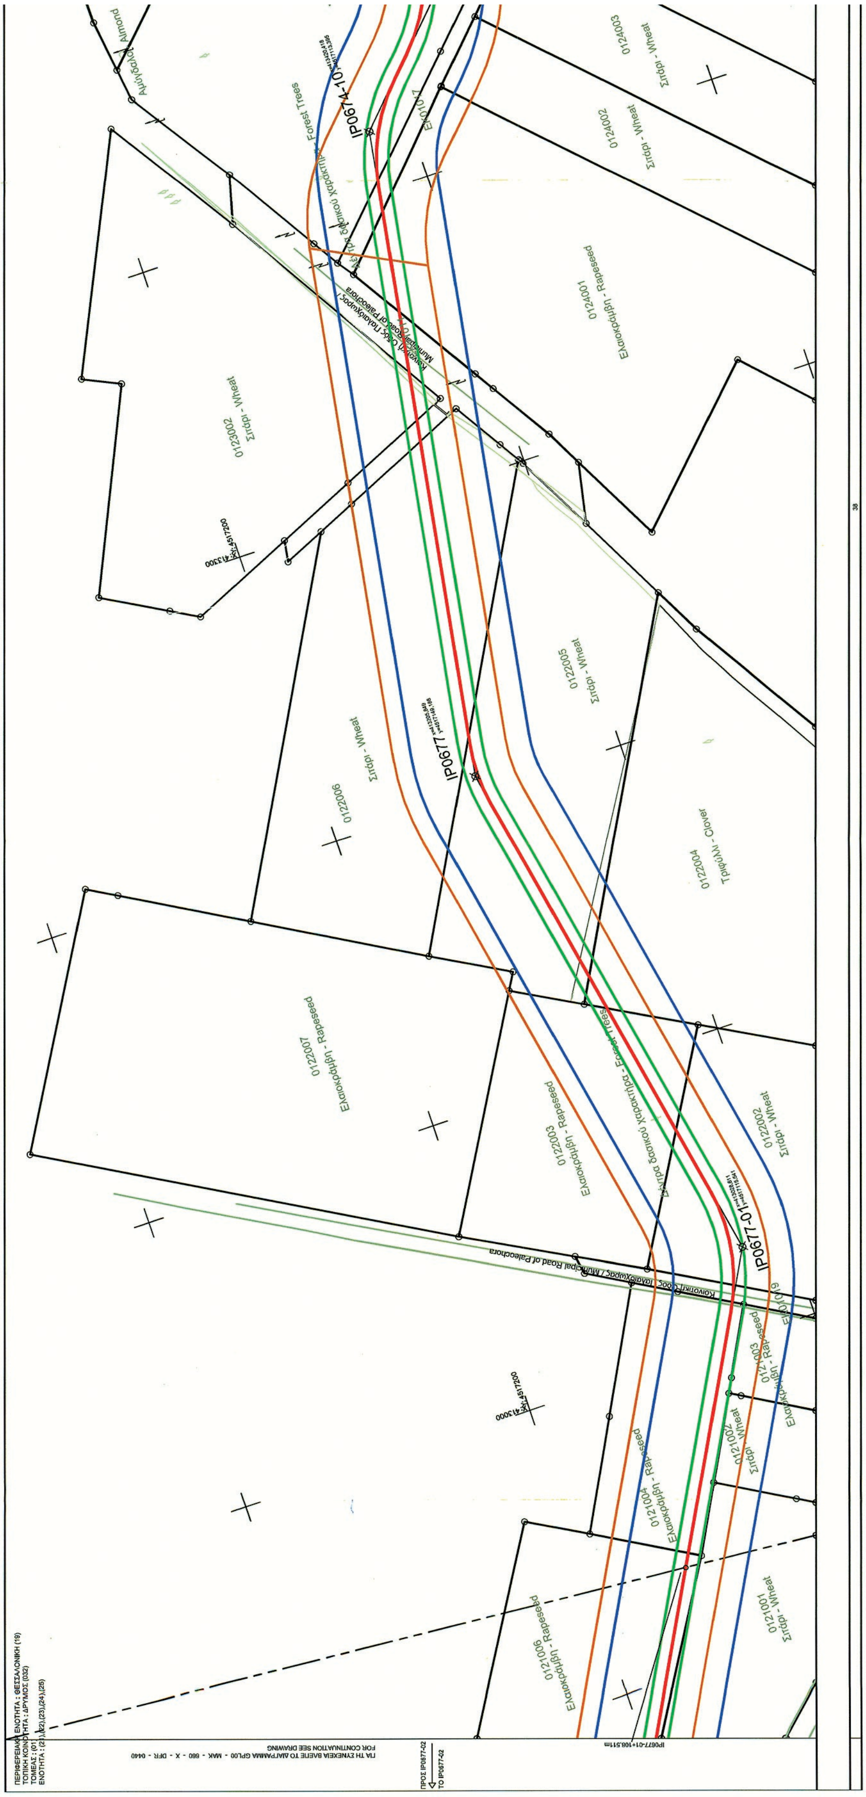

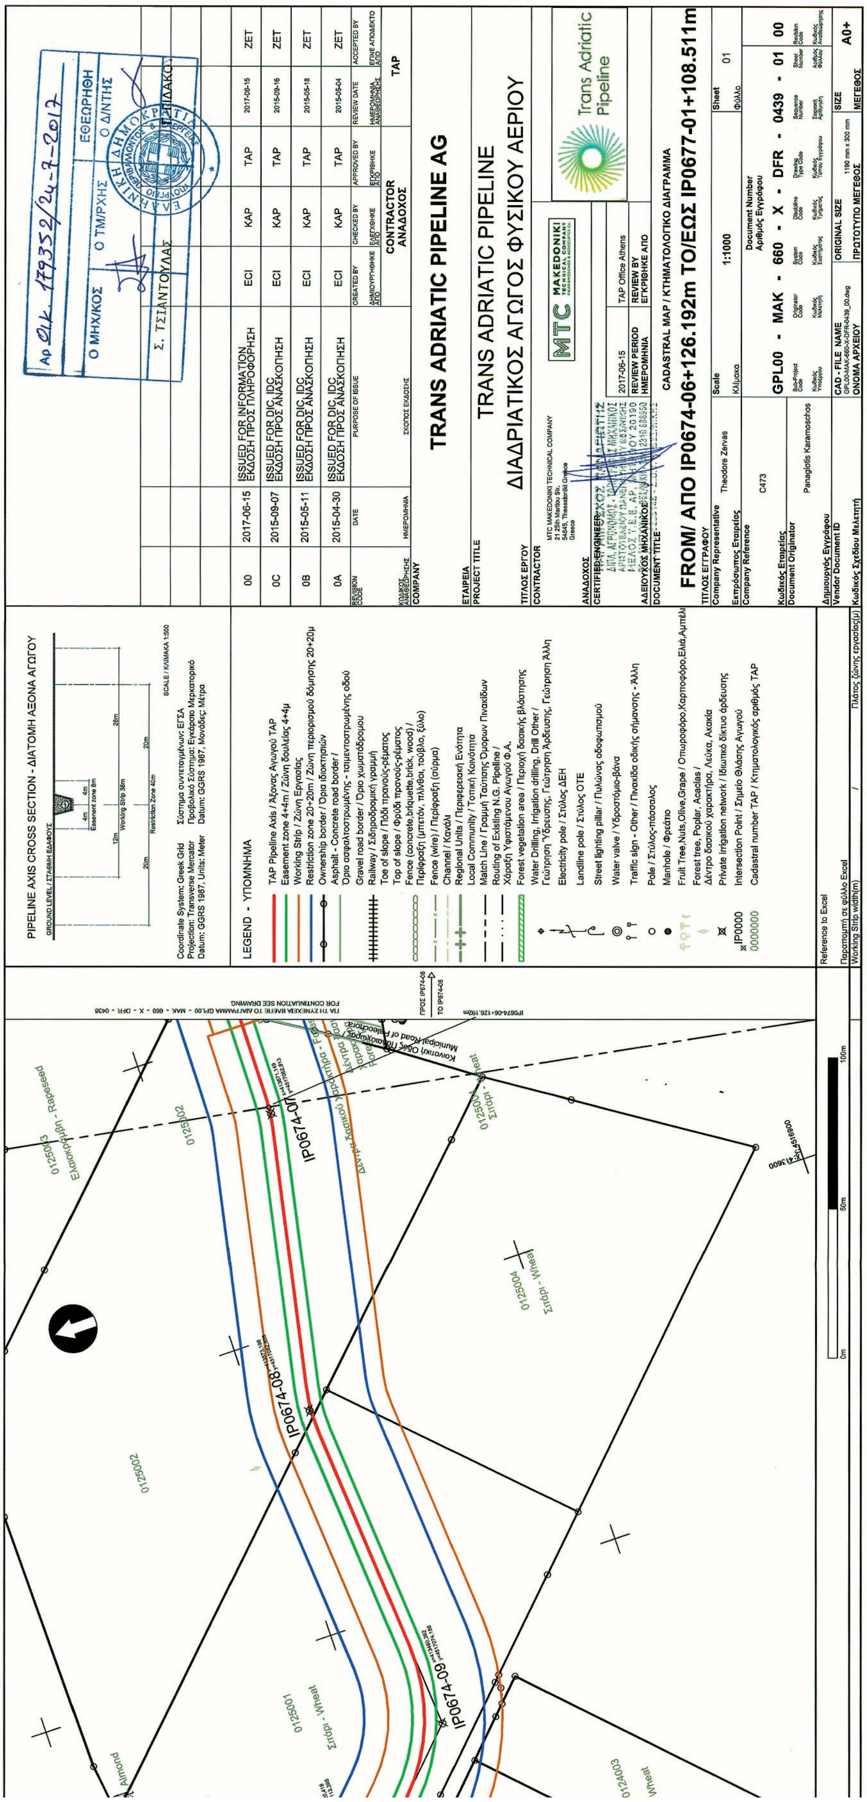

TRANS ADRIATIC PIPELINE AG
TRANS ADRIATIC PIPELINE
ΔΙΑΔΡΙΑΤΙΚΟΣ ΑΓΩΓΟΣ ΦΥΣΙΚΟΥ ΑΕΡΙΟΥ
CADASTRAL MAP / ΚΤΗΜΑΤΟΛΟΓΙΚΟ ΔΙΑΓΡΑΜΜΑ
FROM/ ΑΠΟ IP0674-06+126.192m TO/ΕΩΣ IP0677-01+108.511m
PIPELINE AXIS CROSS SECTION - ΔΙΑΤΟΜΗ ΑΞΟΝΑ ΑΓΩΓΟΥ
LEGEND - ΥΠΟΜΝΗΜΑ
Trans Adriatic Pipeline
GPL00 - MAK - 660 - X - DFR - 0439 - 01 00
1:1000
A0+
IP0674-07
IP0674-08
IP0674-09

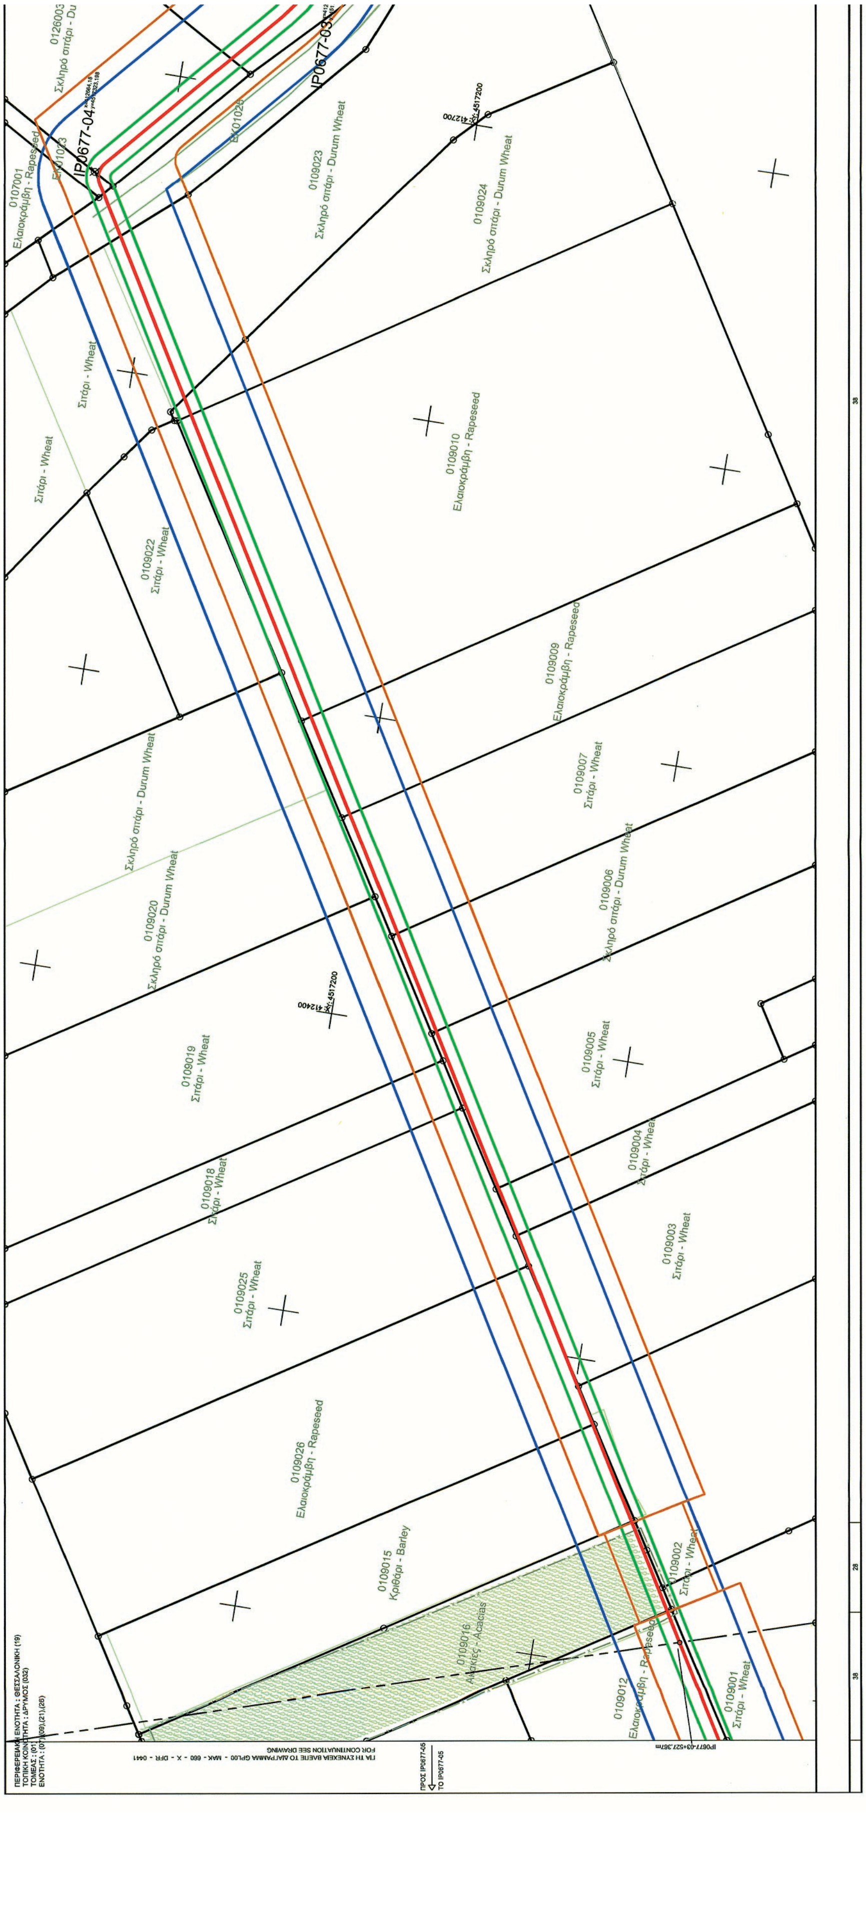


ΕΘΝΙΚΟ ΤΥΠΟΓΡΑΦΕΙΟ
Για τεχνικούς λόγους στο σχεδιάγραμμα, από το ηλεκτρονικό αρχείο, έγινε σμίκρυνση κατά ποσοστό 41%

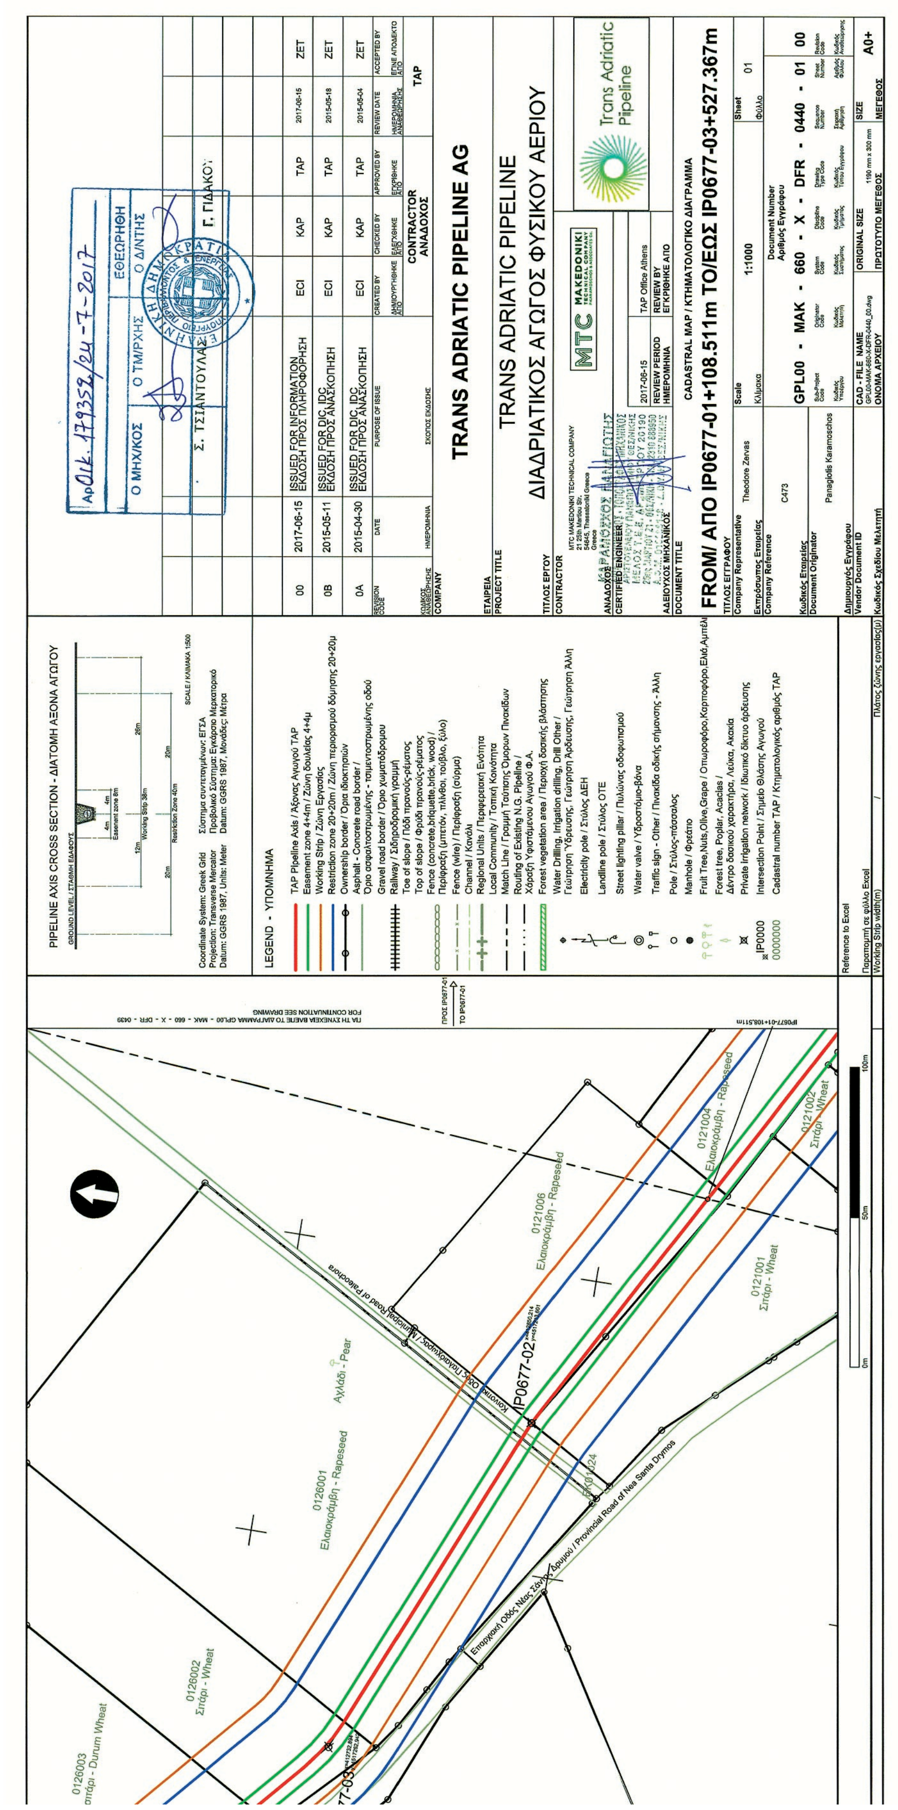


TRANS ADRIATIC PIPELINE AG
TRANS ADRIATIC PIPELINE
ΔΙΑΔΡΙΑΤΙΚΟΣ ΑΓΩΓΟΣ ΦΥΣΙΚΟΥ ΑΕΡΙΟΥ
CADASTRAL MAP / ΚΤΗΜΑΤΟΛΟΓΙΚΟ ΔΙΑΓΡΑΜΜΑ
FROM/ ΑΠΟ IP0677-01+108.511m ΤΟ/ΕΩΣ IP0677-03+527.367m
GPL00 - MAK - 660 - X - DFR - 0440 - 01 00
1:1000
Trans Adriatic Pipeline
PIPELINE AXIS CROSS SECTION - ΔΙΑΤΟΜΗ ΑΞΟΝΑ ΑΓΩΓΟΥ
LEGEND - ΥΠΟΜΝΗΜΑ
2017-06-15 ISSUED FOR INFORMATION ΕΚΔΟΣΗ ΠΡΟΣ ΠΛΗΡΟΦΟΡΗΣΗ
2015-05-11 ISSUED FOR DIC, IDC ΕΚΔΟΣΗ ΠΡΟΣ ΑΝΑΣΚΟΠΗΣΗ
2015-04-30 ISSUED FOR DIC, IDC ΕΚΔΟΣΗ ΠΡΟΣ ΑΝΑΣΚΟΠΗΣΗ
Ο ΜΗΧ/ΚΟΣ
Ο ΤΜ/ΡΧΗΣ
Ο Δ/ΝΤΗΣ
ΕΘΕΩΡΗΘΗ
Σ. ΤΣΙΑΝΤΟΥΛΑΣ
Γ. ΓΙΔΑΚΟΣ

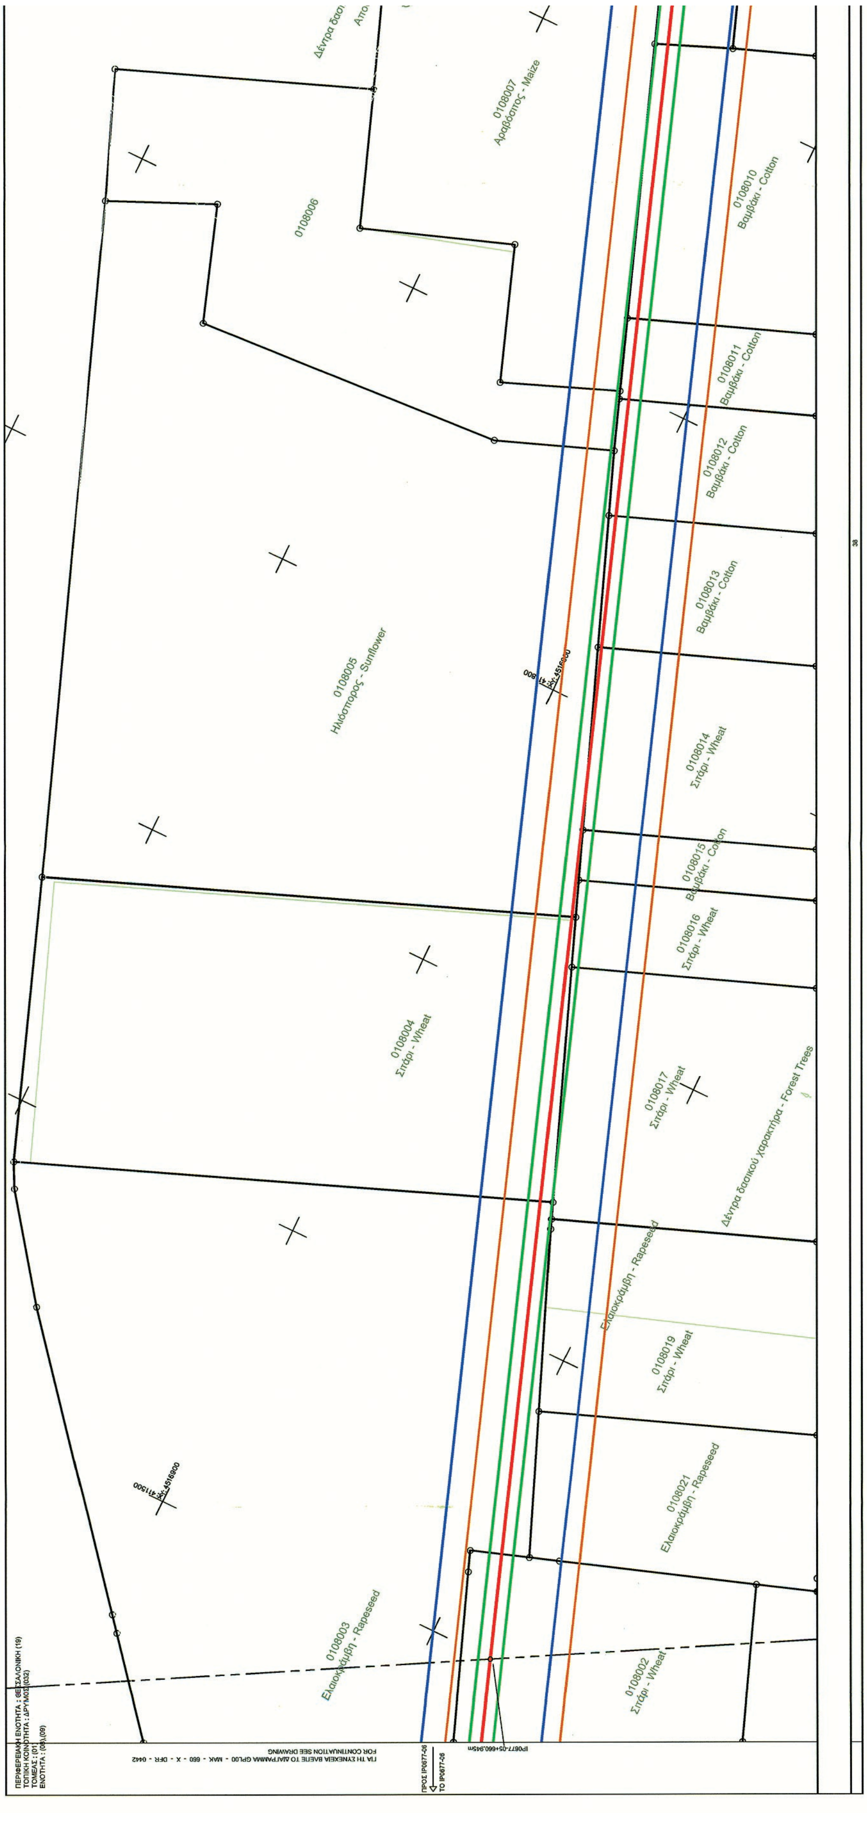


ΕΘΝΙΚΟ ΤΥΠΟΓΡΑΦΕΙΟ
Για τεχνικούς λόγους στο σχεδιάγραμμα, από το ηλεκτρονικό αρχείο, έγινε σμίκρυνση κατά ποσοστό 41%

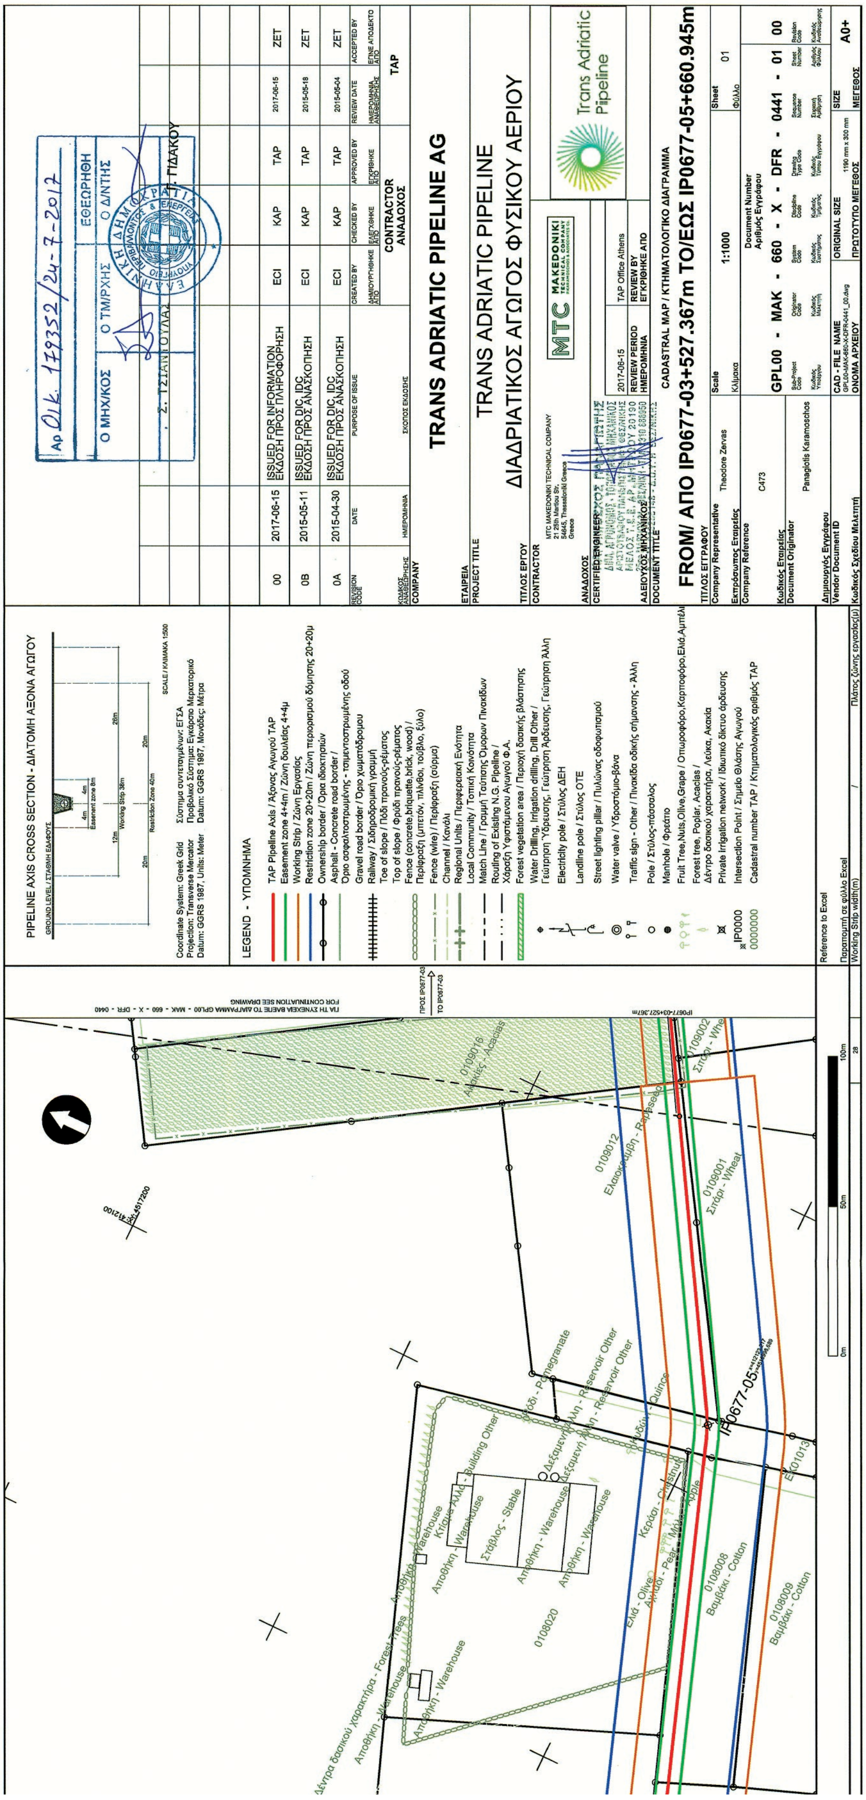


TRANS ADRIATIC PIPELINE AG
TRANS ADRIATIC PIPELINE
ΔΙΑΔΡΙΑΤΙΚΟΣ ΑΓΩΓΟΣ ΦΥΣΙΚΟΥ ΑΕΡΙΟΥ
CADASTRAL MAP / ΚΤΗΜΑΤΟΛΟΓΙΚΟ ΔΙΑΓΡΑΜΜΑ
FROM/ ΑΠΟ IP0677-03+527.367m TO/ΕΩΣ IP0677-05+660.945m
GPL00 - MAK - 660 - X - DFR - 0441 - 01 00
PIPELINE AXIS CROSS SECTION - ΔΙΑΤΟΜΗ ΑΞΟΝΑ ΑΓΩΓΟΥ
LEGEND - ΥΠΟΜΝΗΜΑ
Trans Adriatic Pipeline

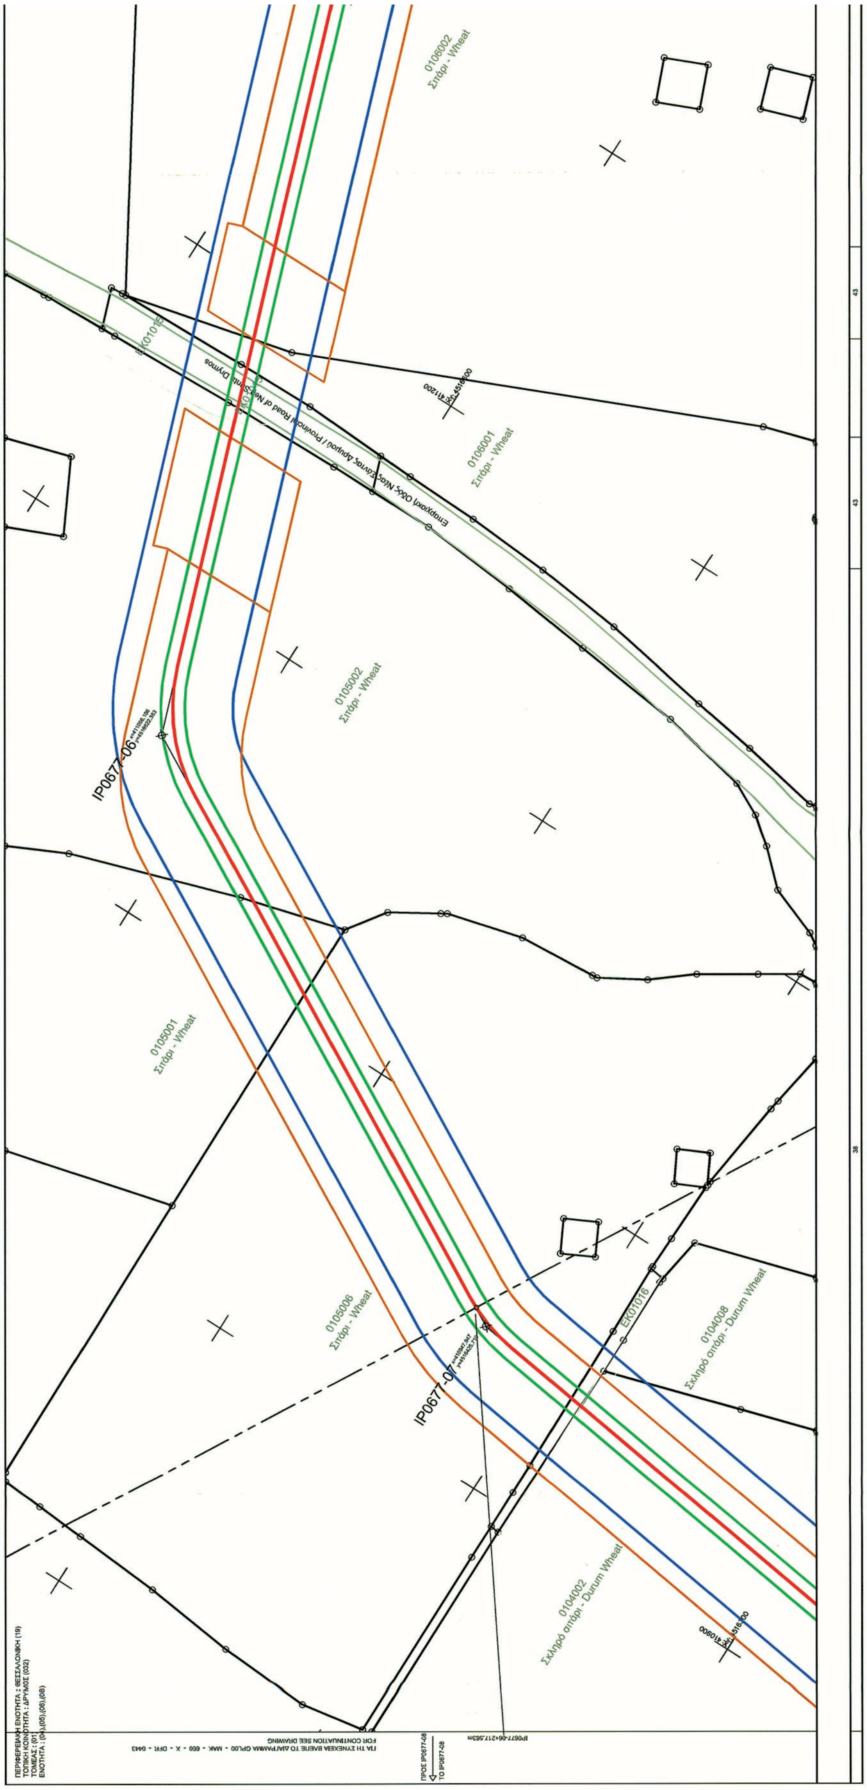


ΕΘΝΙΚΟ ΤΥΠΟΓΡΑΦΕΙΟ
Για τεχνικούς λόγους στο σχεδιάγραμμα, από το ηλεκτρονικό αρχείο, έγινε σμίκρυνση κατά ποσοστό 41%

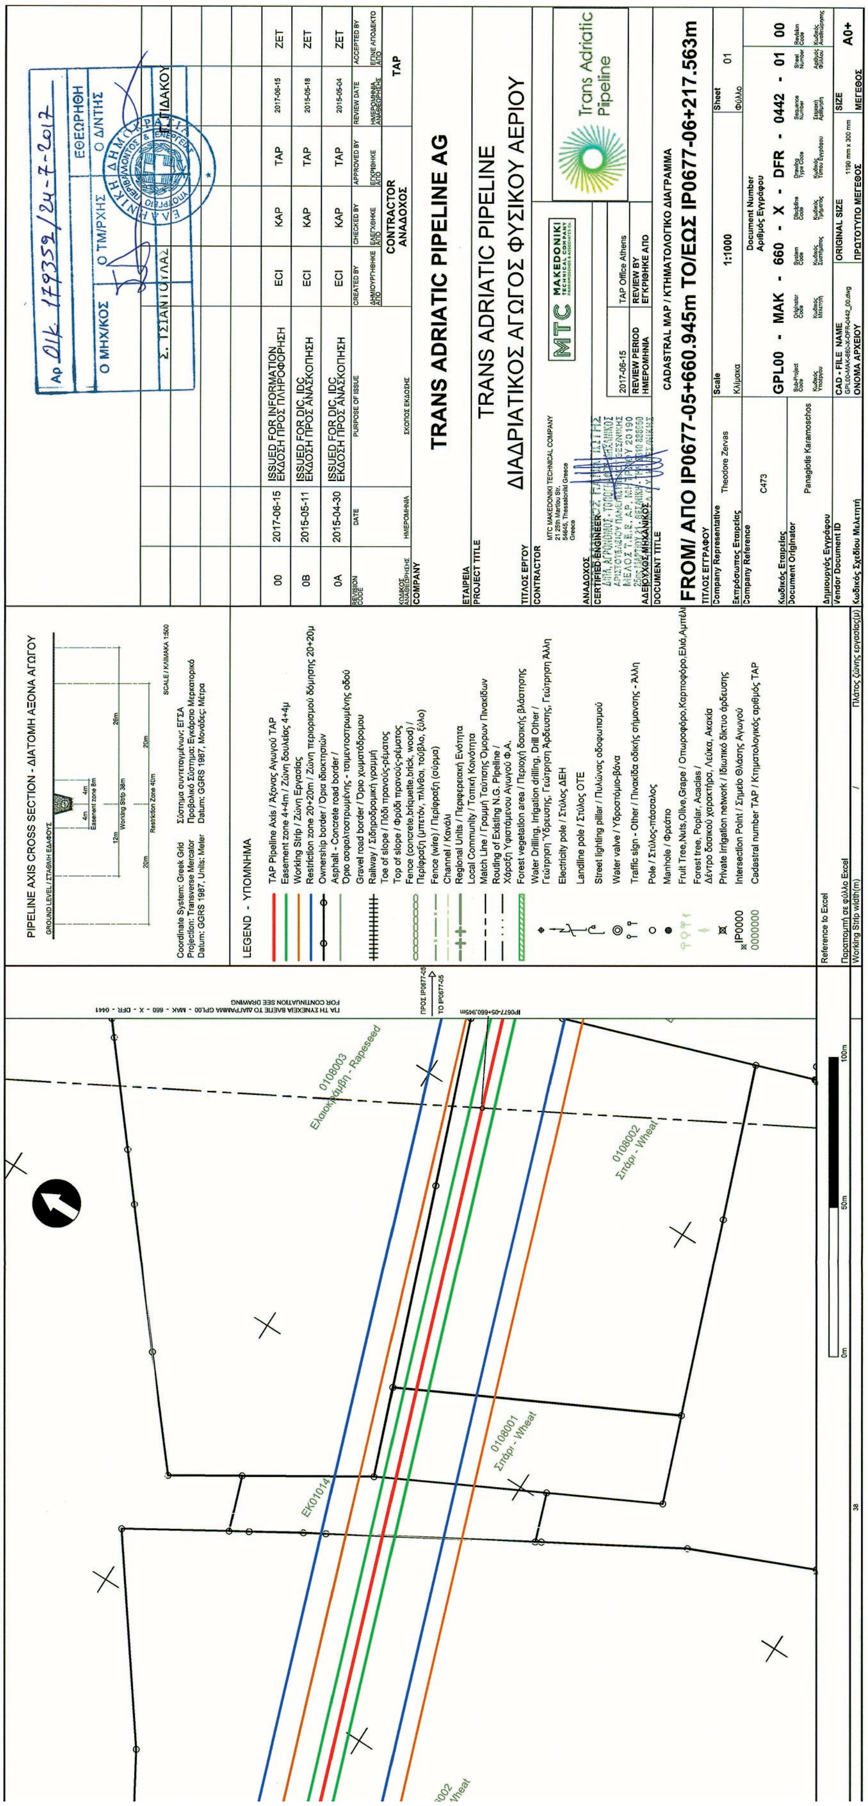


PIPELINE AXIS CROSS SECTION - ΔΙΑΤΟΜΗ ΑΞΟΝΑ ΑΓΩΓΟΥ
LEGEND - ΥΠΟΜΝΗΜΑ
TAP Pipeline Axis / Άξονας Αγωγού TAP
Easement zone 4+4m / Ζώνη δουλείας 4+4μ
Working Strip / Ζώνη Εργασίας
Restriction zone 20+20m / Ζώνη περιορισμού δόμησης 20+20μ
Ownership border / Όρια ιδιοκτησιών
Reference to Excel
Παραπομπή σε φύλλο Excel
Working Strip width(m)
Πλάτος ζώνης εργασίας(μ)
TRANS ADRIATIC PIPELINE AG
TRANS ADRIATIC PIPELINE
ΔΙΑΔΡΙΑΤΙΚΟΣ ΑΓΩΓΟΣ ΦΥΣΙΚΟΥ ΑΕΡΙΟΥ
Trans Adriatic Pipeline
CADASTRAL MAP / ΚΤΗΜΑΤΟΛΟΓΙΚΟ ΔΙΑΓΡΑΜΜΑ
FROM/ ΑΠΟ IP0677-05+660.945m TO/ΕΩΣ IP0677-06+217.563m
Scale 1:1000
Sheet 01
GPL00 - MAK - 660 - X - DFR - 0442 - 01 00
ORIGINAL SIZE 1190 mm x 300 mm
A0+
0108003
Ελαιοκράμβη - Rapeseed
0108002
Σιτάρι - Wheat
0108001
Σιτάρι - Wheat
EK01014
ΓΙΑ ΤΗ ΣΥΝΕΧΕΙΑ ΒΛΕΠΕ ΤΟ ΔΙΑΓΡΑΜΜΑ GPL00 - MAK - 660 - X - DFR - 0441
FOR CONTINUATION SEE DRAWING
IP0677-05+660.945m

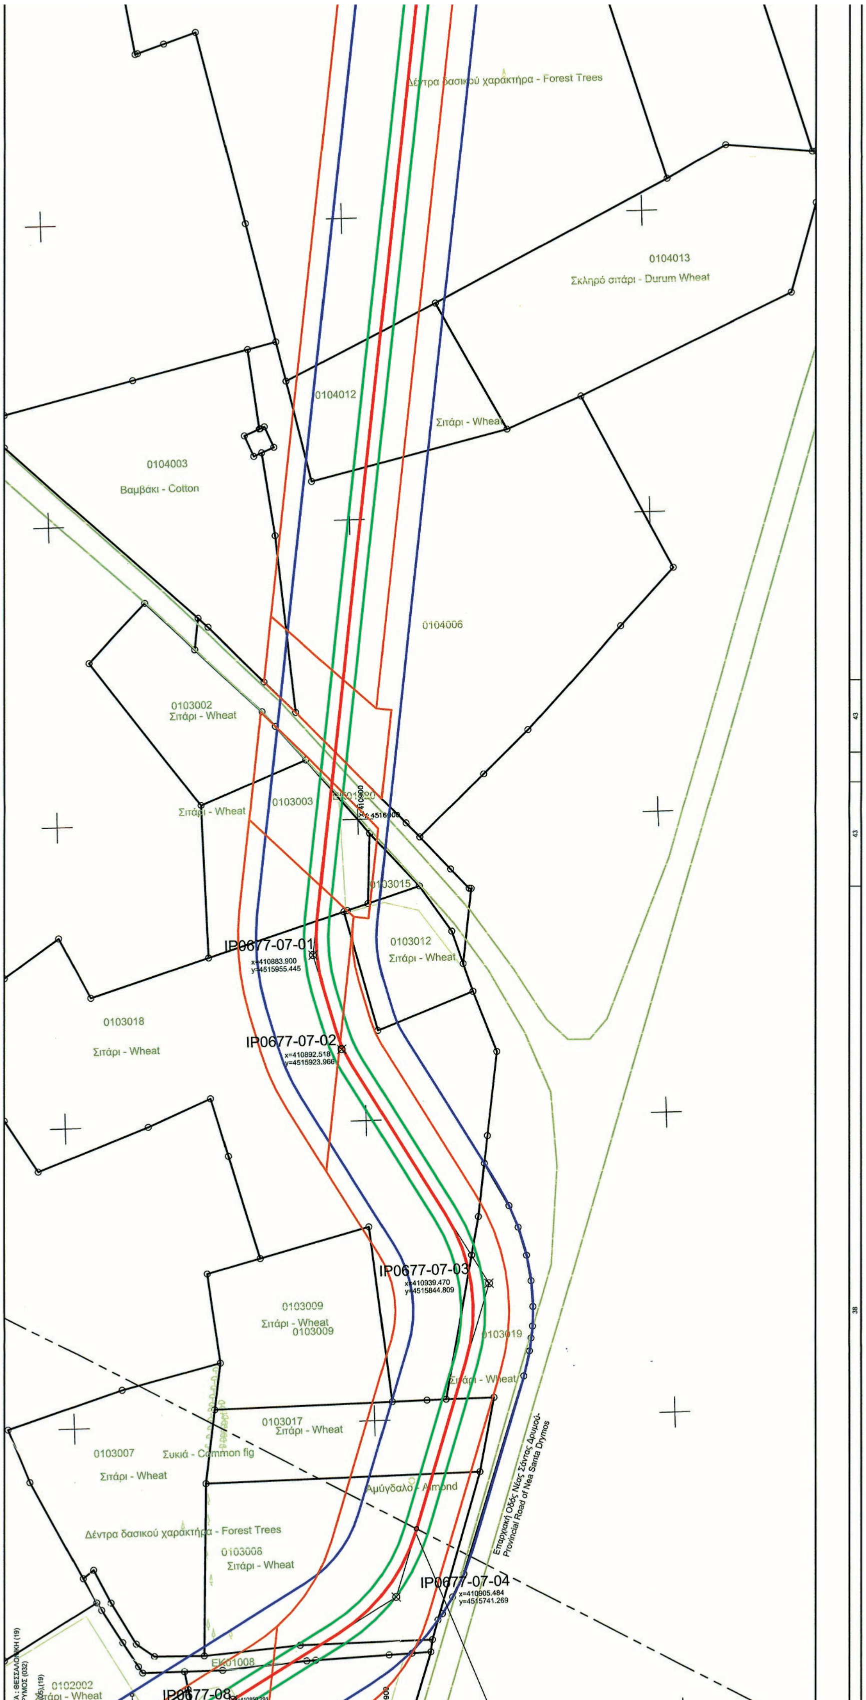



ΕΘΝΙΚΟ ΤΥΠΟΓΡΑΦΕΙΟ
Για τεχνικούς λόγους στο σχεδιάγραμμα, από το ηλεκτρονικό αρχείο, έγινε σμίκρυνση κατά ποσοστό 41%

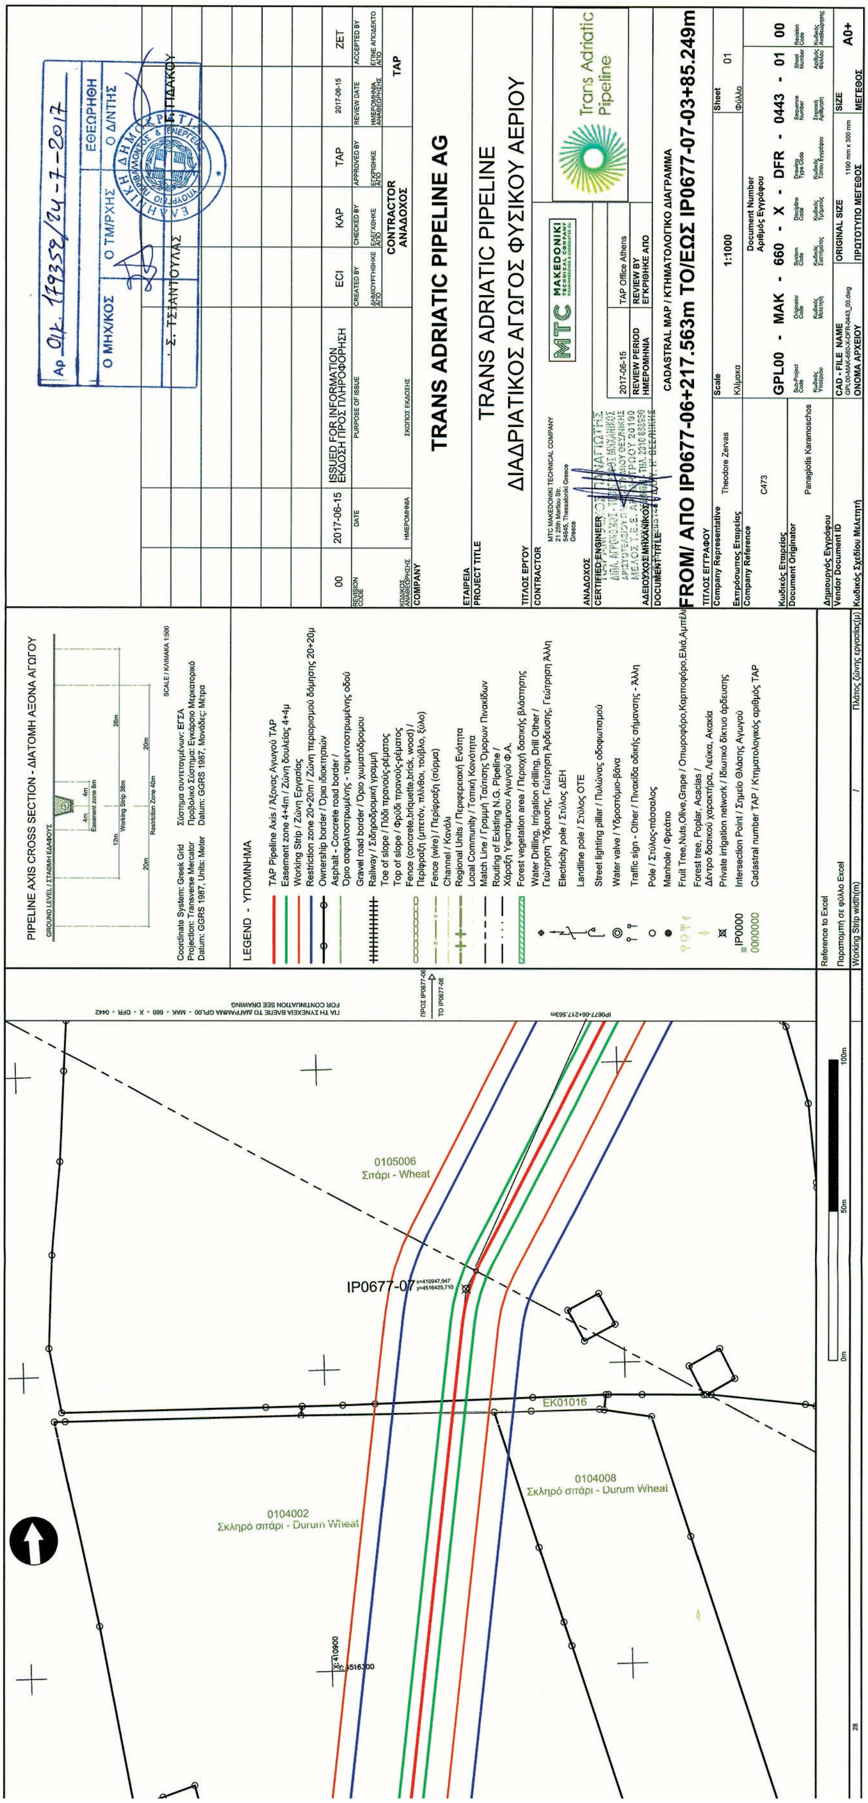
PIPELINE AXIS CROSS SECTION - ΔΙΑΤΟΜΗ ΑΞΟΝΑ ΑΓΩΓΟΥ
Coordinate System: Greek Grid Σύστημα συντεταγμένων: ΕΓΣΑ
Projection: Transverse Mercator Προβολικό Σύστημα: Εγκάρσιο Μερκατορικό
Datum: GGRS 1987, Units: Meter Datum: GGRS 1987, Μονάδες: Μέτρα
LEGEND - ΥΠΟΜΝΗΜΑ
TAP Pipeline Axis / Άξονας Αγωγού TAP
Easement zone 4+4m / Ζώνη δουλείας 4+4μ
Working Strip / Ζώνη Εργασίας
Restriction zone 20+20m / Ζώνη περιορισμού δόμησης 20+20μ
Ownership border / Όρια ιδιοκτησιών
Asphalt - Concrete road border / Όριο ασφαλτοστρωμένης - τσιμεντοστρωμένης οδού
Gravel road border / Όριο χωματόδρομου
Railway / Σιδηροδρομική γραμμή
Toe of slope / Πόδι πρανούς-ρέματος
Top of slope / Φρύδι πρανούς-ρέματος
Fence (concrete,briquette,brick, wood) / Περίφραξη (μπετόν, πλίνθοι, τούβλο, ξύλο)
Fence (wire) / Περίφραξη (σύρμα)
Channel / Κανάλι
Regional Units / Περιφερειακή Ενότητα
Local Community / Τοπική Κοινότητα
Match Line / Γραμμή Ταύτισης Όμορων Πινακίδων
Routing of Existing N.G. Pipeline / Χάραξη Υφιστάμενου Αγωγού Φ.Α.
Forest vegetation area / Περιοχή δασικής βλάστησης
Water Drilling, Irrigation drilling, Drill Other / Γεώτρηση Ύδρευσης, Γεώτρηση Άρδευσης, Γεώτρηση Άλλη
Electricity pole / Στύλος ΔΕΗ
Landline pole / Στύλος ΟΤΕ
Street lighting pillar / Πυλώνας οδοφωτισμού
Water valve / Υδροστόμιο-βάνα
Traffic sign - Other / Πινακίδα οδικής σήμανσης - Άλλη
Pole / Στύλος-πάσσαλος
Manhole / Φρεάτιο
Fruit Tree,Nuts,Olive,Grape / Οπωροφόρο,Καρποφόρο,Ελιά,Αμπέλι
Forest tree, Poplar, Acacias / Δέντρο δασικού χαρακτήρα, Λεύκα, Ακακία
Private irrigation network / Ιδιωτικό δίκτυο άρδευσης
Intersection Point / Σημείο Θλάσης Αγωγού
Cadastral number TAP / Κτηματολογικός αριθμός TAP
0105006 Σιτάρι - Wheat
0104002 Σκληρό σιτάρι - Durum Wheat
0104008 Σκληρό σιτάρι - Durum Wheat
EK01016
IP0677-07
Αρ. Οικ. 179359/24-7-2017
Ο ΜΗΧ/ΚΟΣ Ο ΤΜ/ΡΧΗΣ ΕΘΕΩΡΗΘΗ Ο Δ/ΝΤΗΣ
Σ. ΤΣΙΑΝΤΟΥΛΑΣ Γ. ΓΙΔΑΚΟΥ
00 2017-06-15 ISSUED FOR INFORMATION ΕΚΔΟΣΗ ΠΡΟΣ ΠΛΗΡΟΦΟΡΗΣΗ ECI KAP TAP 2017-06-15 ZET
CONTRACTOR ΑΝΑΔΟΧΟΣ TAP
TRANS ADRIATIC PIPELINE AG
TRANS ADRIATIC PIPELINE
ΔΙΑΔΡΙΑΤΙΚΟΣ ΑΓΩΓΟΣ ΦΥΣΙΚΟΥ ΑΕΡΙΟΥ
MTC MAKEDONIKI TECHNICAL COMPANY
Trans Adriatic Pipeline
2017-06-15 TAP Office Athens
CADASTRAL MAP / ΚΤΗΜΑΤΟΛΟΓΙΚΟ ΔΙΑΓΡΑΜΜΑ
FROM/ ΑΠΟ IP0677-06+217.563m ΤΟ/ΕΩΣ IP0677-07-03+85.249m
Theodore Zervas
Scale 1:1000
Sheet 01
C473
GPL00 - MAK - 660 - X - DFR - 0443 - 01 00
Panagiotis Karamoschos
A0+

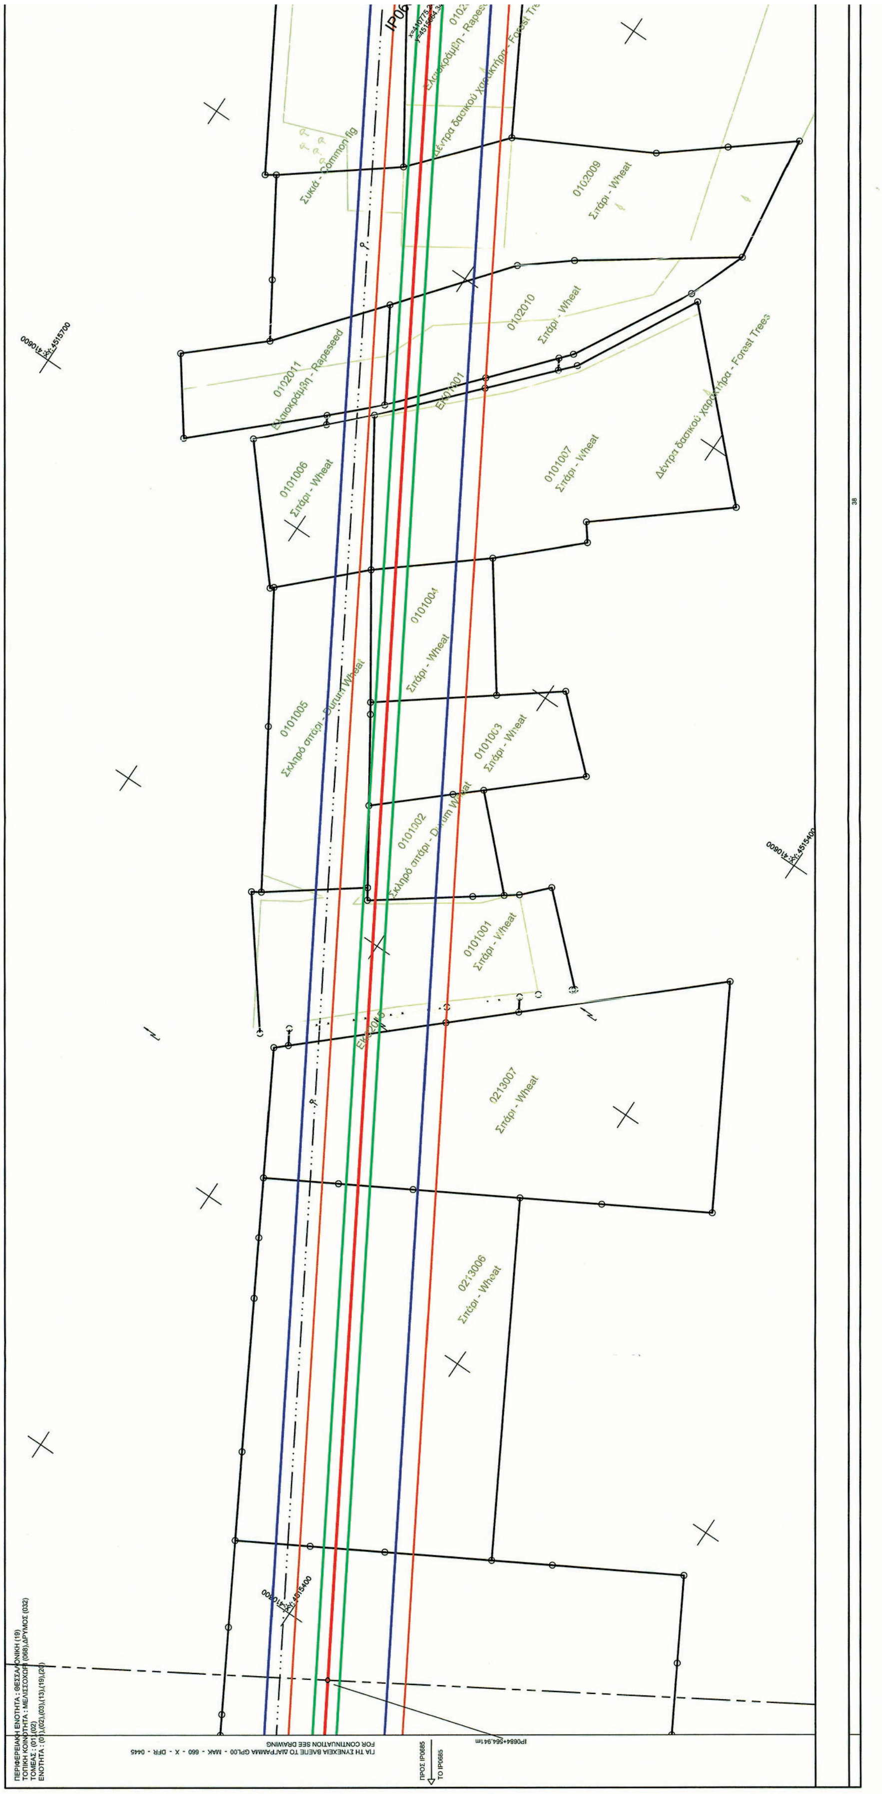


ΕΘΝΙΚΟ ΤΥΠΟΓΡΑΦΕΙΟ
Για τεχνικούς λόγους στο σχεδιάγραμμα, από το ηλεκτρονικό αρχείο, έγινε σμίκρυνση κατά ποσοστό 41%

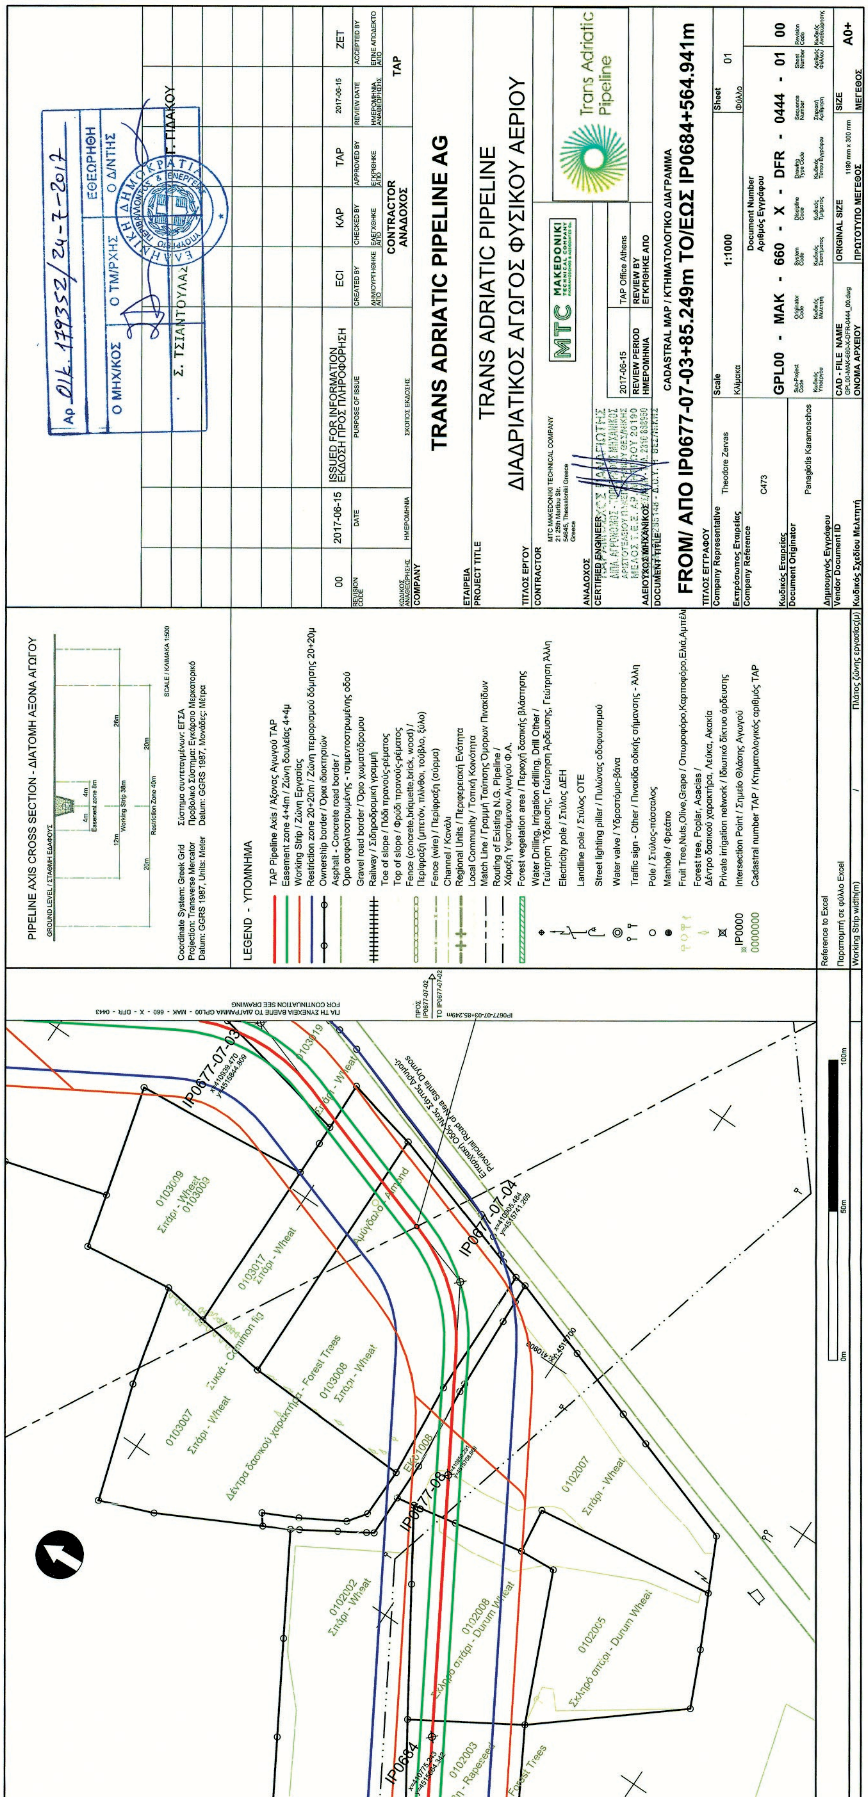
PIPELINE AXIS CROSS SECTION - ΔΙΑΤΟΜΗ ΑΞΟΝΑ ΑΓΩΓΟΥ
LEGEND - ΥΠΟΜΝΗΜΑ
TRANS ADRIATIC PIPELINE AG
TRANS ADRIATIC PIPELINE
ΔΙΑΔΡΙΑΤΙΚΟΣ ΑΓΩΓΟΣ ΦΥΣΙΚΟΥ ΑΕΡΙΟΥ
ISSUED FOR INFORMATION
ΕΚΔΟΣΗ ΠΡΟΣ ΠΛΗΡΟΦΟΡΗΣΗ
CONTRACTOR
ΑΝΑΔΟΧΟΣ
CADASTRAL MAP / ΚΤΗΜΑΤΟΛΟΓΙΚΟ ΔΙΑΓΡΑΜΜΑ
FROM/ ΑΠΟ IP0677-07-03+85.249m TO/ΕΩΣ IP0684+564.941m
Scale 1:1000
GPL00 - MAK - 660 - X - DFR - 0444 - 01 00
Trans Adriatic Pipeline
A0+

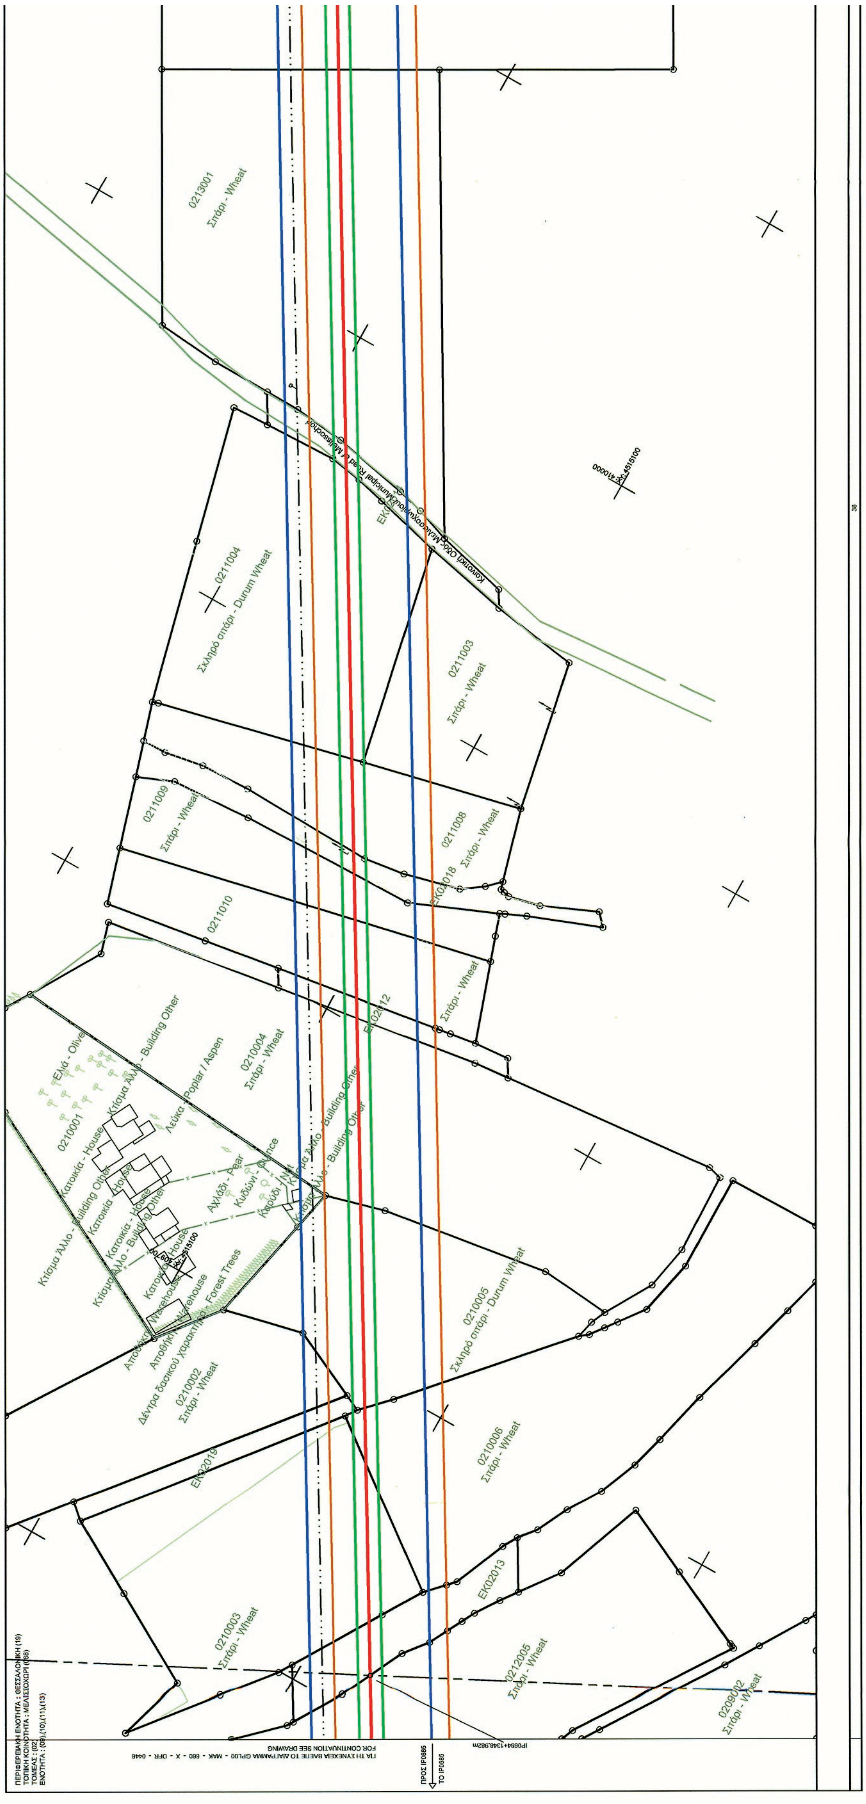



ΕΘΝΙΚΟ ΤΥΠΟΓΡΑΦΕΙΟ
Για τεχνικούς λόγους στο σχεδιάγραμμα, από το ηλεκτρονικό αρχείο, έγινε σμίκρυνση κατά ποσοστό 41%

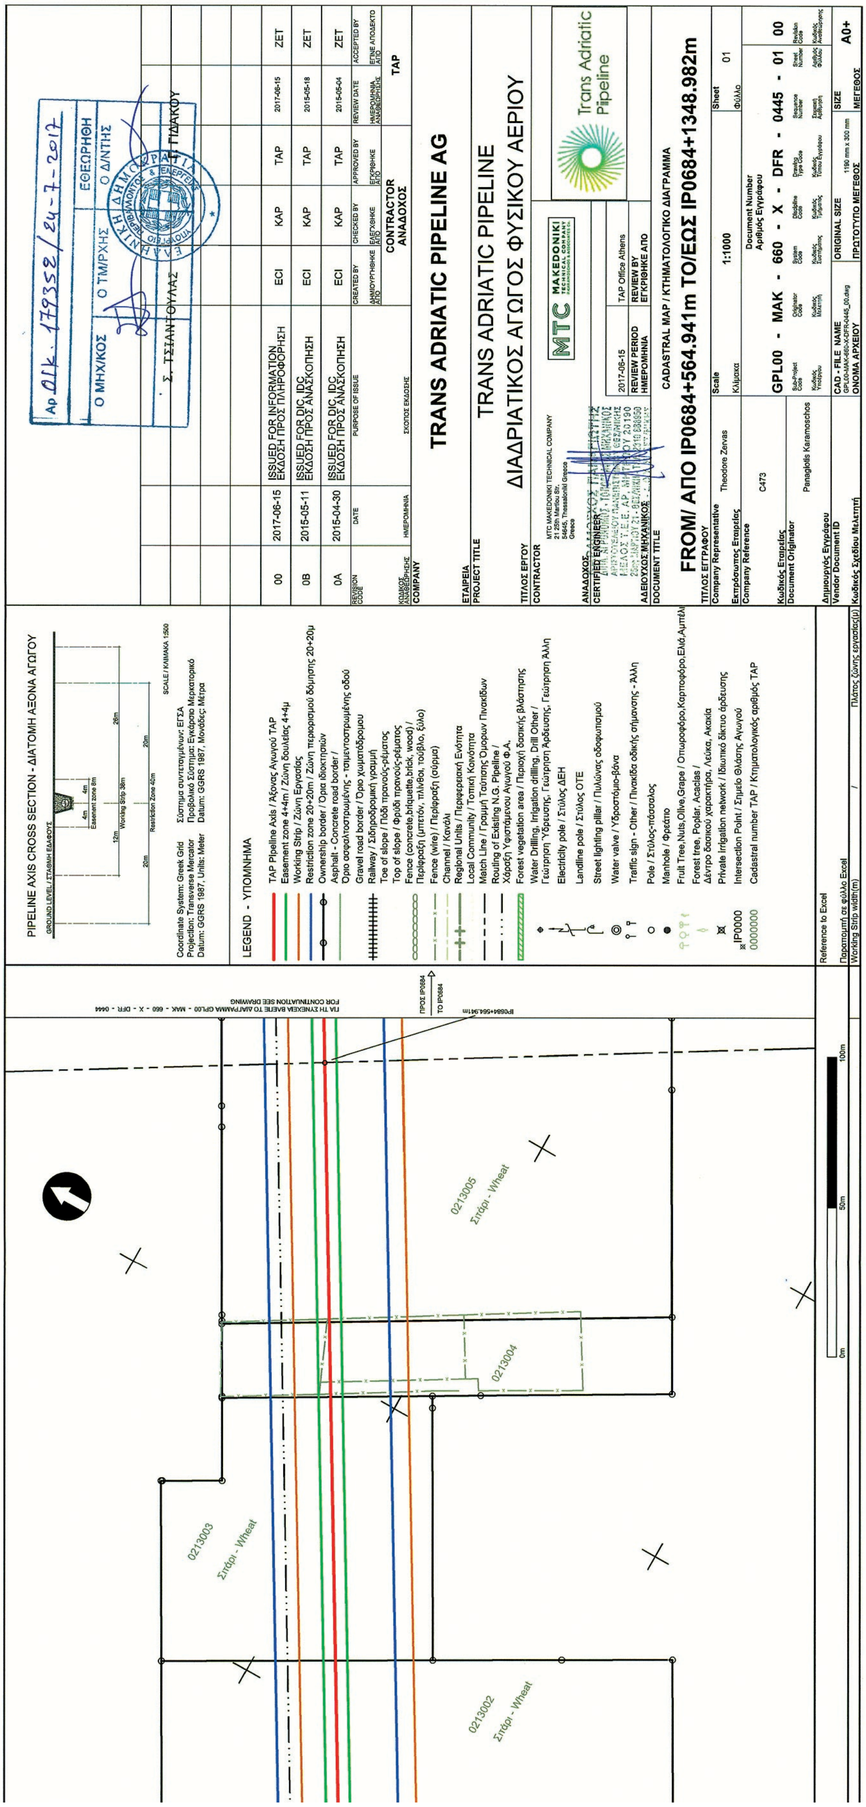
TRANS ADRIATIC PIPELINE AG
TRANS ADRIATIC PIPELINE
ΔΙΑΔΡΙΑΤΙΚΟΣ ΑΓΩΓΟΣ ΦΥΣΙΚΟΥ ΑΕΡΙΟΥ
CADASTRAL MAP / ΚΤΗΜΑΤΟΛΟΓΙΚΟ ΔΙΑΓΡΑΜΜΑ
FROM/ ΑΠΟ IP0684+564.941m TO/ΕΩΣ IP0684+1348.982m
GPL00 - MAK - 660 - X - DFR - 0445 - 01 00
Scale 1:1000
PIPELINE AXIS CROSS SECTION - ΔΙΑΤΟΜΗ ΑΞΟΝΑ ΑΓΩΓΟΥ
LEGEND - ΥΠΟΜΝΗΜΑ
0213002 Σιτάρι - Wheat
0213003 Σιτάρι - Wheat
0213004
0213005 Σιτάρι - Wheat
ISSUED FOR INFORMATION ΕΚΔΟΣΗ ΠΡΟΣ ΠΛΗΡΟΦΟΡΗΣΗ
ISSUED FOR DIC, IDC ΕΚΔΟΣΗ ΠΡΟΣ ΑΝΑΣΚΟΠΗΣΗ
Trans Adriatic Pipeline
MTC MAKEDONIKI





0208003 Σιτάρι - Wheat
0208004 Σιτάρι - Wheat
0208002 Σιτάρι - Wheat
0208001 Σκληρό στάρι - Durum Wheat
0207001 Φακή - Lentils
Κοινοτική Οδός Μελισσοχωρίου/ Municipal Road of Melissochori
0206010 Λεβάντα - Lavender
Αμύγδαλο - Almond
0206007 Σιτάρι - Wheat
0206006 Σιτάρι - Wheat
0206012 Σιτάρι - Wheat
Δέντρα δασικού χαρακτήρα - Forest Trees
0206002 Σιτάρι - Wheat
0206004 Σταφύλι - Grapes
Ελιά - Olive
0206005 Βαμβάκι - Cotton
0205004 Σιτάρι - Wheat
FOR CONTINUATION SEE DRAWING

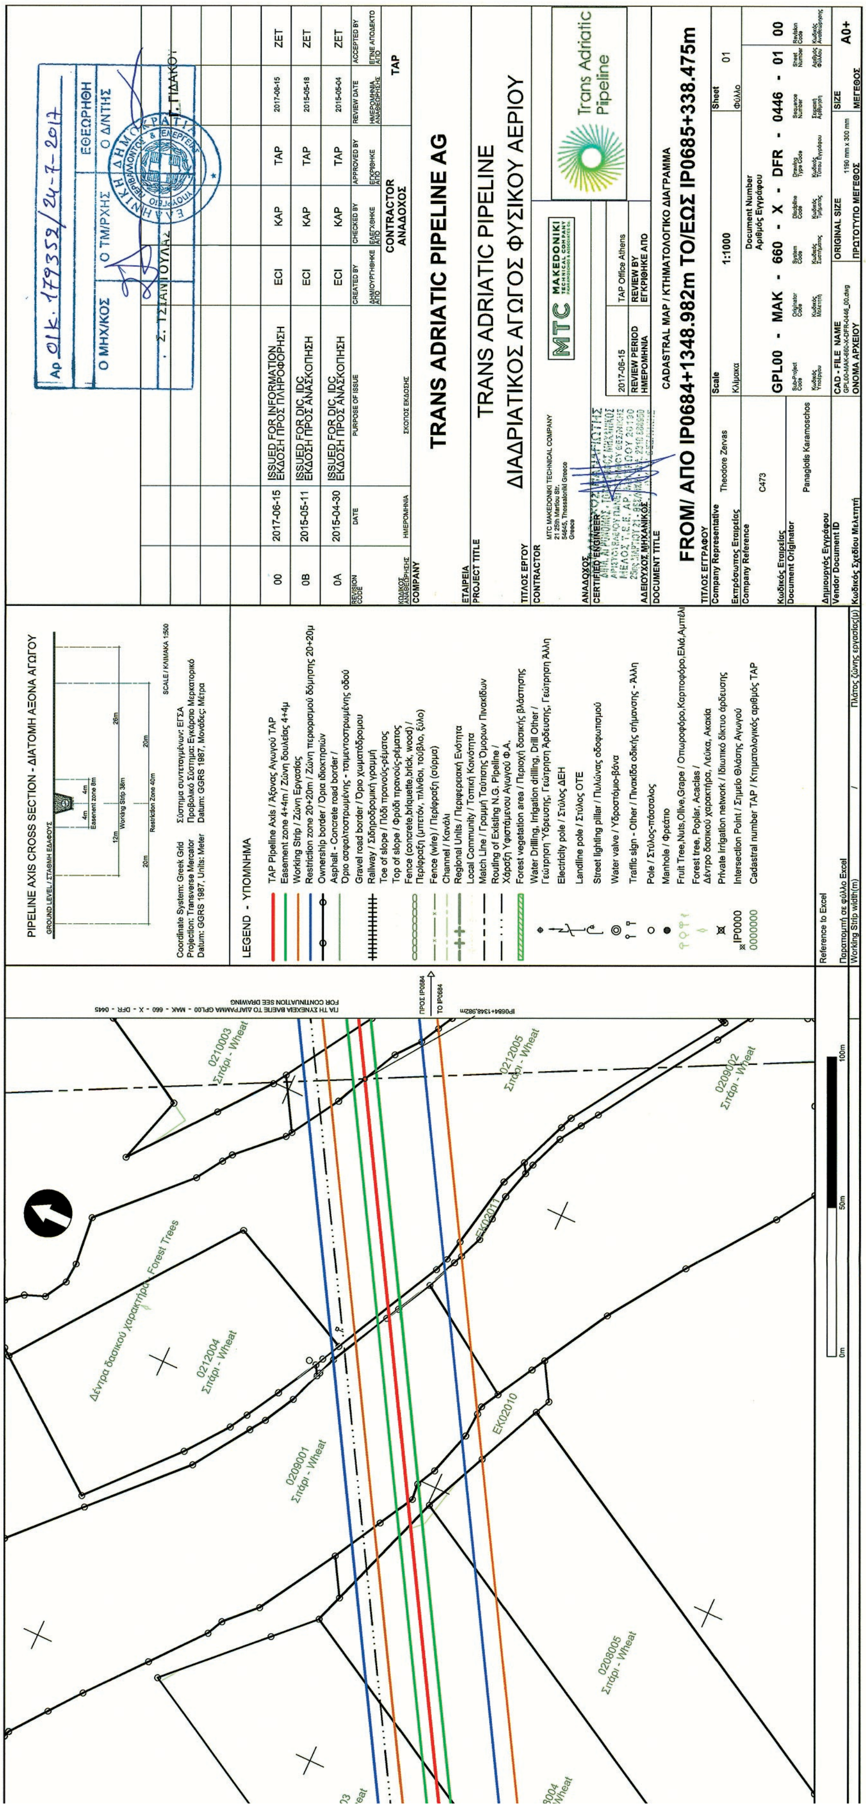
PIPELINE AXIS CROSS SECTION - ΔΙΑΤΟΜΗ ΑΞΟΝΑ ΑΓΩΓΟΥ
Coordinate System: Greek Grid
Projection: Transverse Mercator
Datum: GGRS 1987, Units: Meter
Σύστημα συντεταγμένων: ΕΓΣΑ
Προβολικό Σύστημα: Εγκάρσιο Μερκατορικό
Datum: GGRS 1987, Μονάδες: Μέτρα
LEGEND - ΥΠΟΜΝΗΜΑ
TAP Pipeline Axis / Άξονας Αγωγού TAP
Easement zone 4+4m / Ζώνη δουλείας 4+4μ
Working Strip / Ζώνη Εργασίας
Restriction zone 20+20m / Ζώνη περιορισμού δόμησης 20+20μ
Ownership border / Όρια ιδιοκτησιών
Asphalt - Concrete road border / Όριο ασφαλτοστρωμένης - τσιμεντοστρωμένης οδού
Gravel road border / Όριο χωματόδρομου
Railway / Σιδηροδρομική γραμμή
Toe of slope / Πόδι πρανούς-ρέματος
Top of slope / Φρύδι πρανούς-ρέματος
Fence (concrete,briquette,brick, wood) / Περίφραξη (μπετόν, πλίνθοι, τούβλα, ξύλο)
Fence (wire) / Περίφραξη (σύρμα)
Channel / Κανάλι
Regional Units / Περιφερειακή Ενότητα
Local Community / Τοπική Κοινότητα
Match Line / Γραμμή Ταύτισης Όμορων Πινακίδων
Routing of Existing N.G. Pipeline / Χάραξη Υφιστάμενου Αγωγού Φ.Α.
Forest vegetation area / Περιοχή δασικής βλάστησης
Water Drilling, Irrigation drilling, Drill Other / Γεώτρηση Ύδρευσης, Γεώτρηση Άρδευσης, Γεώτρηση Άλλη
Electricity pole / Στύλος ΔΕΗ
Landline pole / Στύλος ΟΤΕ
Street lighting pillar / Πυλώνας οδοφωτισμού
Water valve / Υδροστόμιο-βάνα
Traffic sign - Other / Πινακίδα οδικής σήμανσης - Άλλη
Pole / Στύλος-πάσσαλος
Manhole / Φρεάτιο
Fruit Tree,Nuts,Olive,Grape / Οπωροφόρο,Καρποφόρο,Ελιά,Αμπέλι
Forest tree, Poplar, Acacias / Δέντρο δασικού χαρακτήρα, Λεύκα, Ακακία
Private irrigation network / Ιδιωτικό δίκτυο άρδευσης
Intersection Point / Σημείο Θλάσης Αγωγού
Cadastral number TAP / Κτηματολογικός αριθμός TAP
Δέντρα δασικού χαρακτήρα - Forest Trees
0212004 Σιτάρι - Wheat
0210003 Σιτάρι - Wheat
0209001 Σιτάρι - Wheat
0212005 Σιτάρι - Wheat
0208005 Σιτάρι - Wheat
0209002 Σιτάρι - Wheat
EK02010
EK02011
ΠΡΟΣ IP0684
TO IP0684
Αρ. ΟΙΚ. 179352/24-7-2017
Ο ΜΗΧ/ΚΟΣ
Ο ΤΜ/ΡΧΗΣ
ΕΘΕΩΡΗΘΗ Ο Δ/ΝΤΗΣ
Ζ. ΤΖΙΑΝΤΟΥΛΑΣ
Γ. ΓΙΔΑΚΟΥ
00 2017-06-15 ISSUED FOR INFORMATION ΕΚΔΟΣΗ ΠΡΟΣ ΠΛΗΡΟΦΟΡΗΣΗ ECI KAP TAP 2017-06-15 ZET
0B 2015-05-11 ISSUED FOR DIC, IDC ΕΚΔΟΣΗ ΠΡΟΣ ΑΝΑΣΚΟΠΗΣΗ ECI KAP TAP 2015-05-18 ZET
0A 2015-04-30 ISSUED FOR DIC, IDC ΕΚΔΟΣΗ ΠΡΟΣ ΑΝΑΣΚΟΠΗΣΗ ECI KAP TAP 2015-05-04 ZET
CONTRACTOR ΑΝΑΔΟΧΟΣ
TAP
COMPANY
TRANS ADRIATIC PIPELINE AG
PROJECT TITLE
TRANS ADRIATIC PIPELINE
ΔΙΑΔΡΙΑΤΙΚΟΣ ΑΓΩΓΟΣ ΦΥΣΙΚΟΥ ΑΕΡΙΟΥ
CONTRACTOR
MTC MAKEDONIKI TECHNICAL COMPANY
Trans Adriatic Pipeline
2017-06-15
TAP Office Athens
REVIEW PERIOD ΗΜΕΡΟΜΗΝΙΑ
REVIEW BY ΕΓΚΡΙΘΗΚΕ ΑΠΟ
CADASTRAL MAP / ΚΤΗΜΑΤΟΛΟΓΙΚΟ ΔΙΑΓΡΑΜΜΑ
FROM/ ΑΠΟ IP0684+1348.982m TO/ΕΩΣ IP0685+338.475m
Company Representative Theodore Zervas
Scale 1:1000
Sheet 01
Company Reference C473
Document Number Αριθμός Εγγράφου
GPL00 - MAK - 660 - X - DFR - 0446 - 01 00
Document Originator Panagiotis Karamoschos
ORIGINAL SIZE 1190 mm x 300 mm
SIZE A0+
Reference to Excel
Working Strip width(m)
0m 50m 100m

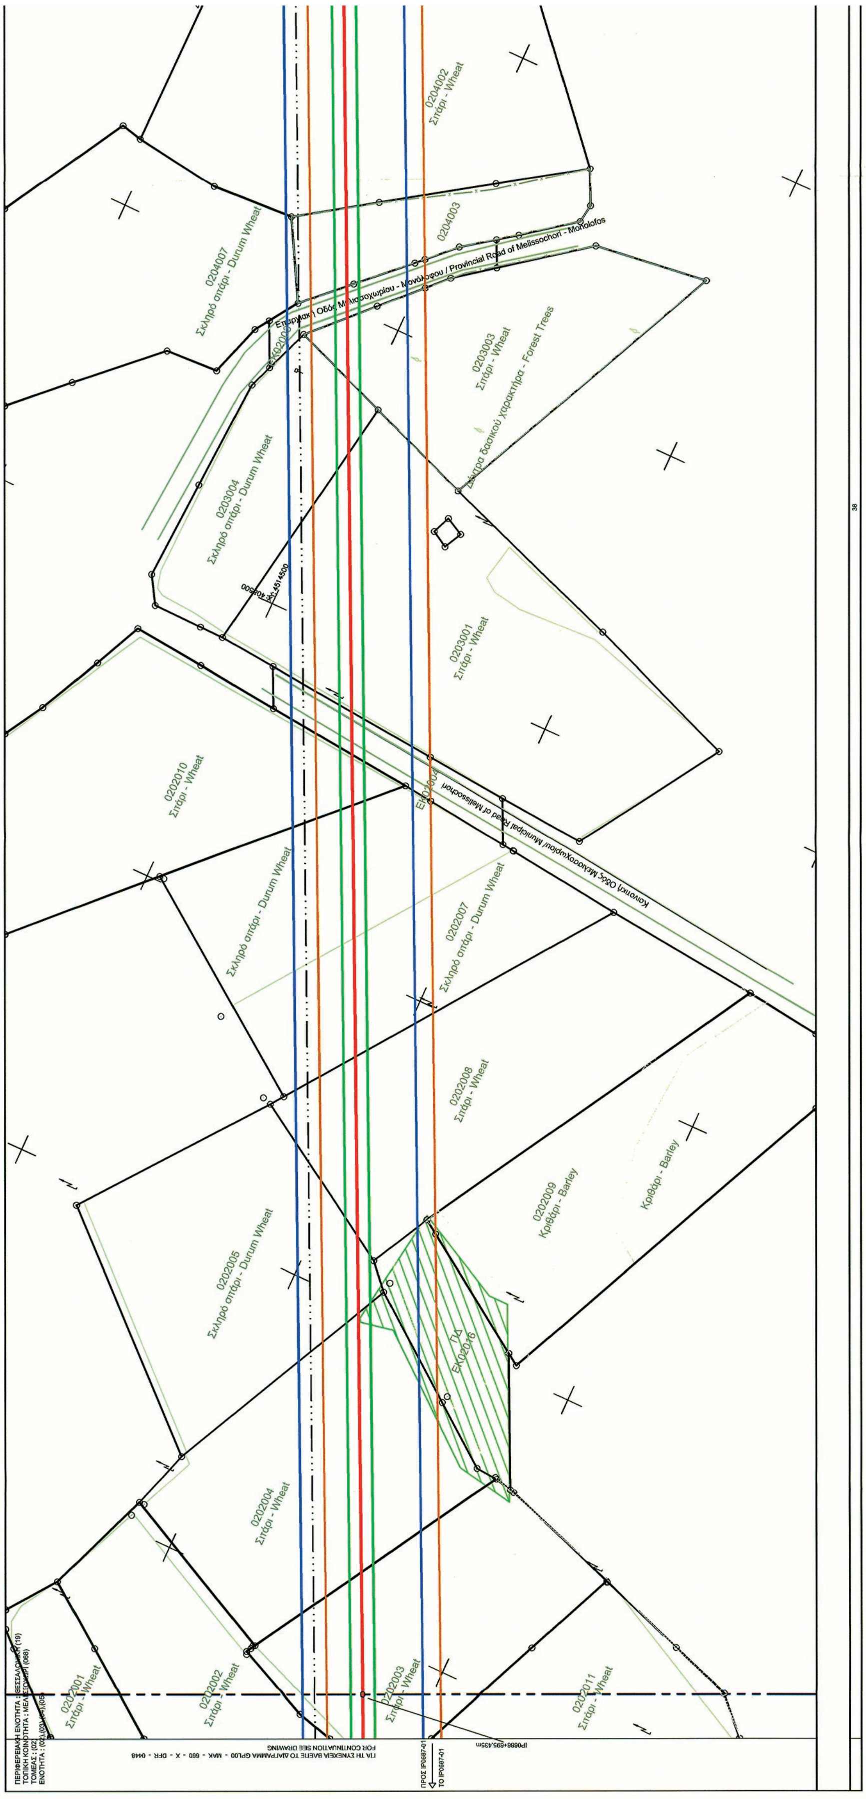



ΕΘΝΙΚΟ ΤΥΠΟΓΡΑΦΕΙΟ
Για τεχνικούς λόγους στο σχεδιάγραμμα, από το ηλεκτρονικό αρχείο, έγινε σμίκρυνση κατά ποσοστό 41%

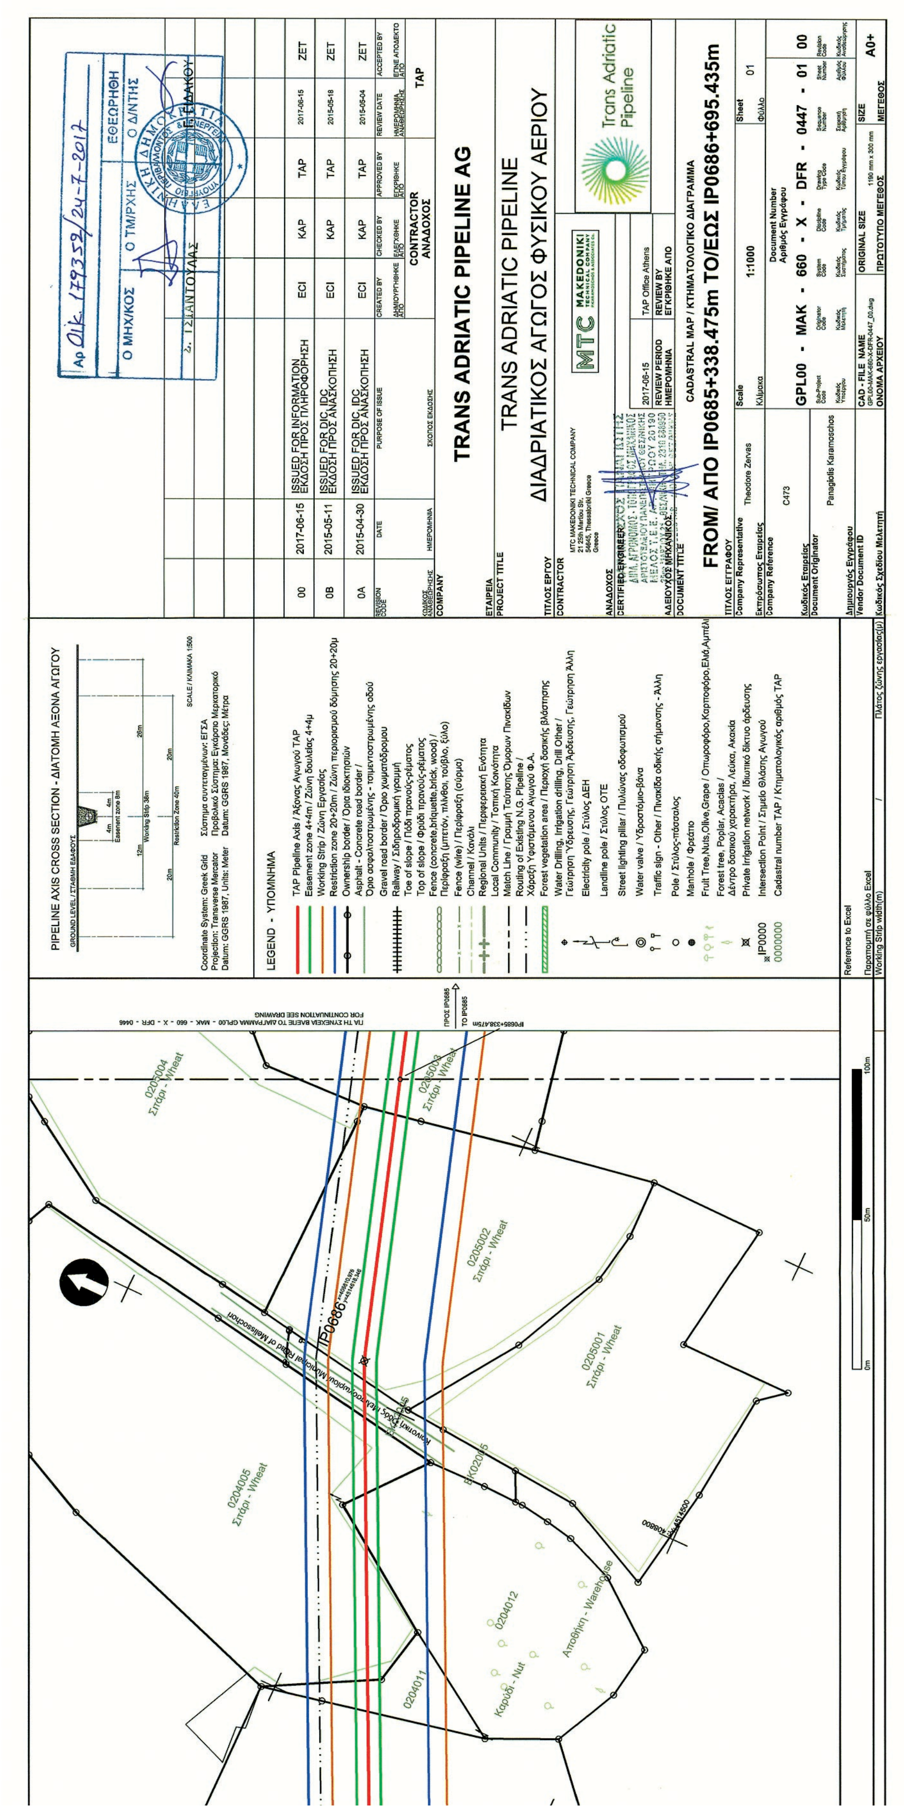
PIPELINE AXIS CROSS SECTION - ΔΙΑΤΟΜΗ ΑΞΟΝΑ ΑΓΩΓΟΥ
Coordinate System: Greek Grid / Σύστημα συντεταγμένων: ΕΓΣΑ
Projection: Transverse Mercator / Προβολικό Σύστημα: Εγκάρσιο Μερκατορικό
Datum: GGRS 1987, Units: Meter / Datum: GGRS 1987, Μονάδες: Μέτρα
LEGEND - ΥΠΟΜΝΗΜΑ
TAP Pipeline Axis / Άξονας Αγωγού TAP
Easement zone 4+4m / Ζώνη δουλείας 4+4μ
Working Strip / Ζώνη Εργασίας
Restriction zone 20+20m / Ζώνη περιορισμού δόμησης 20+20μ
Ownership border / Όρια ιδιοκτησιών
Railway / Σιδηροδρομική γραμμή
Channel / Κανάλι
Routing of Existing N.G. Pipeline / Χάραξη Υφιστάμενου Αγωγού Φ.Α.
Electricity pole / Στύλος ΔΕΗ
Landline pole / Στύλος ΟΤΕ
Water valve / Υδροστόμιο-βάνα
Manhole / Φρεάτιο
Private Irrigation network / Ιδιωτικό δίκτυο άρδευσης
Intersection Point / Σημείο Θλάσης Αγωγού
Cadastral number TAP / Κτηματολογικός αριθμός TAP
0205004 Σιτάρι - Wheat
0205003 Σιτάρι - Wheat
0205002 Σιτάρι - Wheat
0205001 Σιτάρι - Wheat
0204005 Σιτάρι - Wheat
0204012
0204011
Καρύδι - Nut
Αποθήκη - Warehouse
IP0686
ISSUED FOR INFORMATION / ΕΚΔΟΣΗ ΠΡΟΣ ΠΛΗΡΟΦΟΡΗΣΗ
ISSUED FOR DIC, IDC / ΕΚΔΟΣΗ ΠΡΟΣ ΑΝΑΣΚΟΠΗΣΗ
TRANS ADRIATIC PIPELINE AG
TRANS ADRIATIC PIPELINE
ΔΙΑΔΡΙΑΤΙΚΟΣ ΑΓΩΓΟΣ ΦΥΣΙΚΟΥ ΑΕΡΙΟΥ
Trans Adriatic Pipeline
CADASTRAL MAP / ΚΤΗΜΑΤΟΛΟΓΙΚΟ ΔΙΑΓΡΑΜΜΑ
FROM/ ΑΠΟ IP0685+338.475m TO/ΕΩΣ IP0686+695.435m
Scale 1:1000
Sheet 01
GPL00 - MAK - 660 - X - DFR - 0447 - 01 00
Theodore Zervas
Panagiotis Karamoschos
A0+

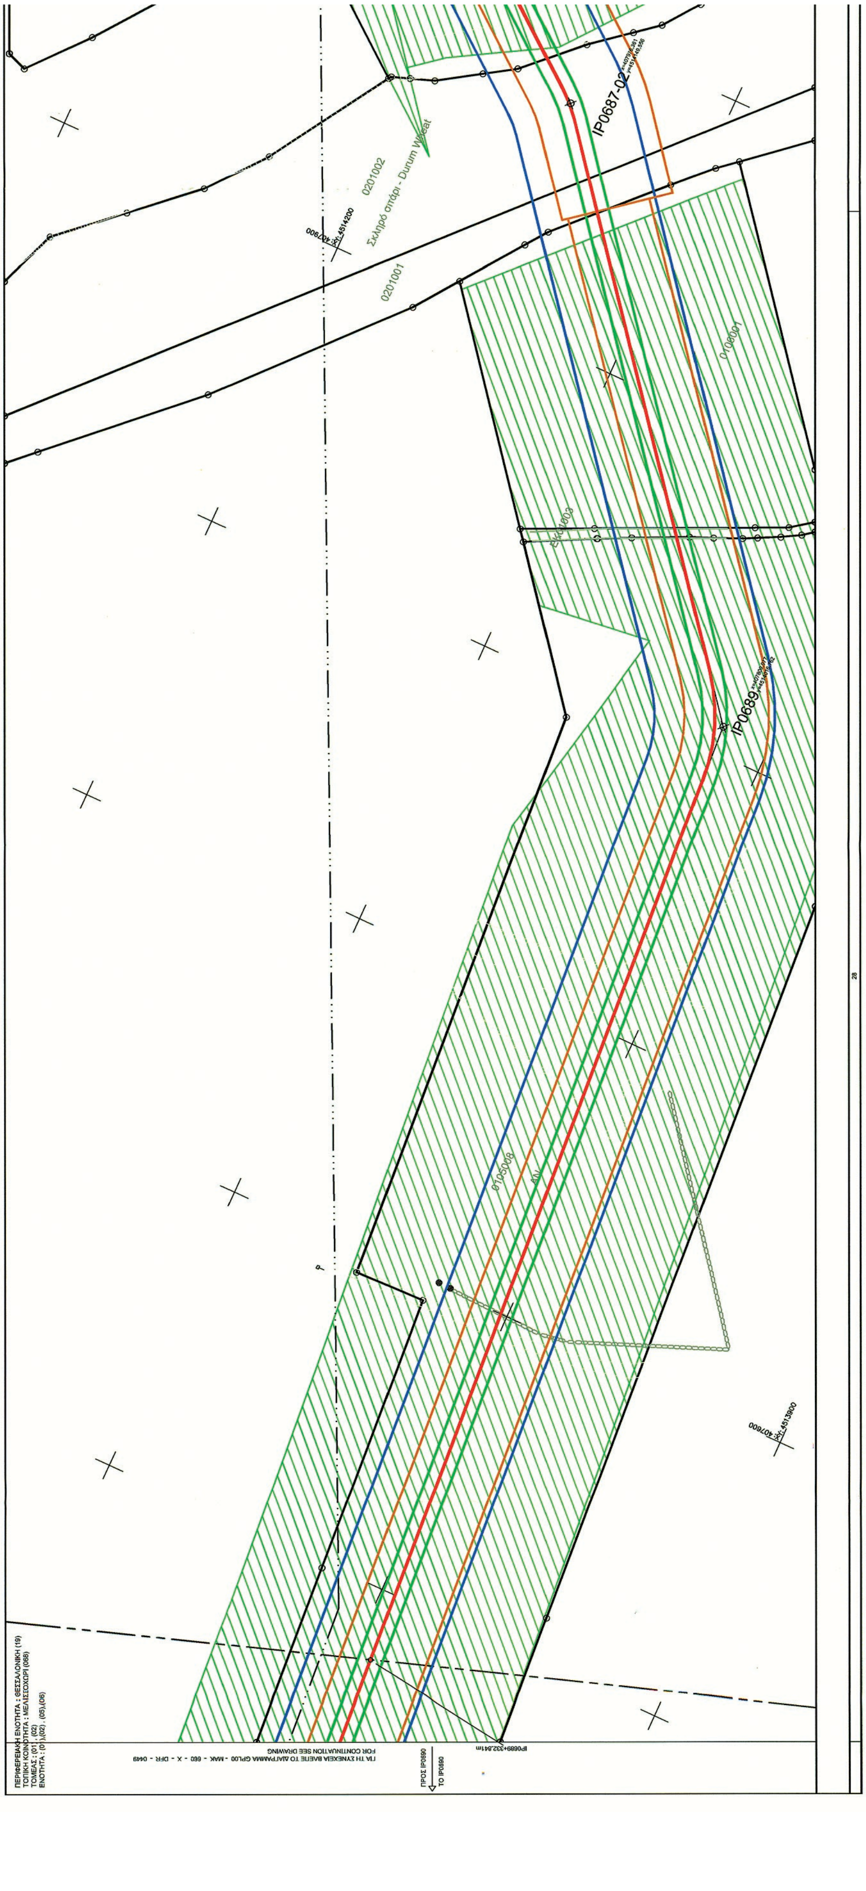


ΕΘΝΙΚΟ ΤΥΠΟΓΡΑΦΕΙΟ
Για τεχνικούς λόγους στο σχεδιάγραμμα, από το ηλεκτρονικό αρχείο, έγινε σμίκρυνση κατά ποσοστό 41%

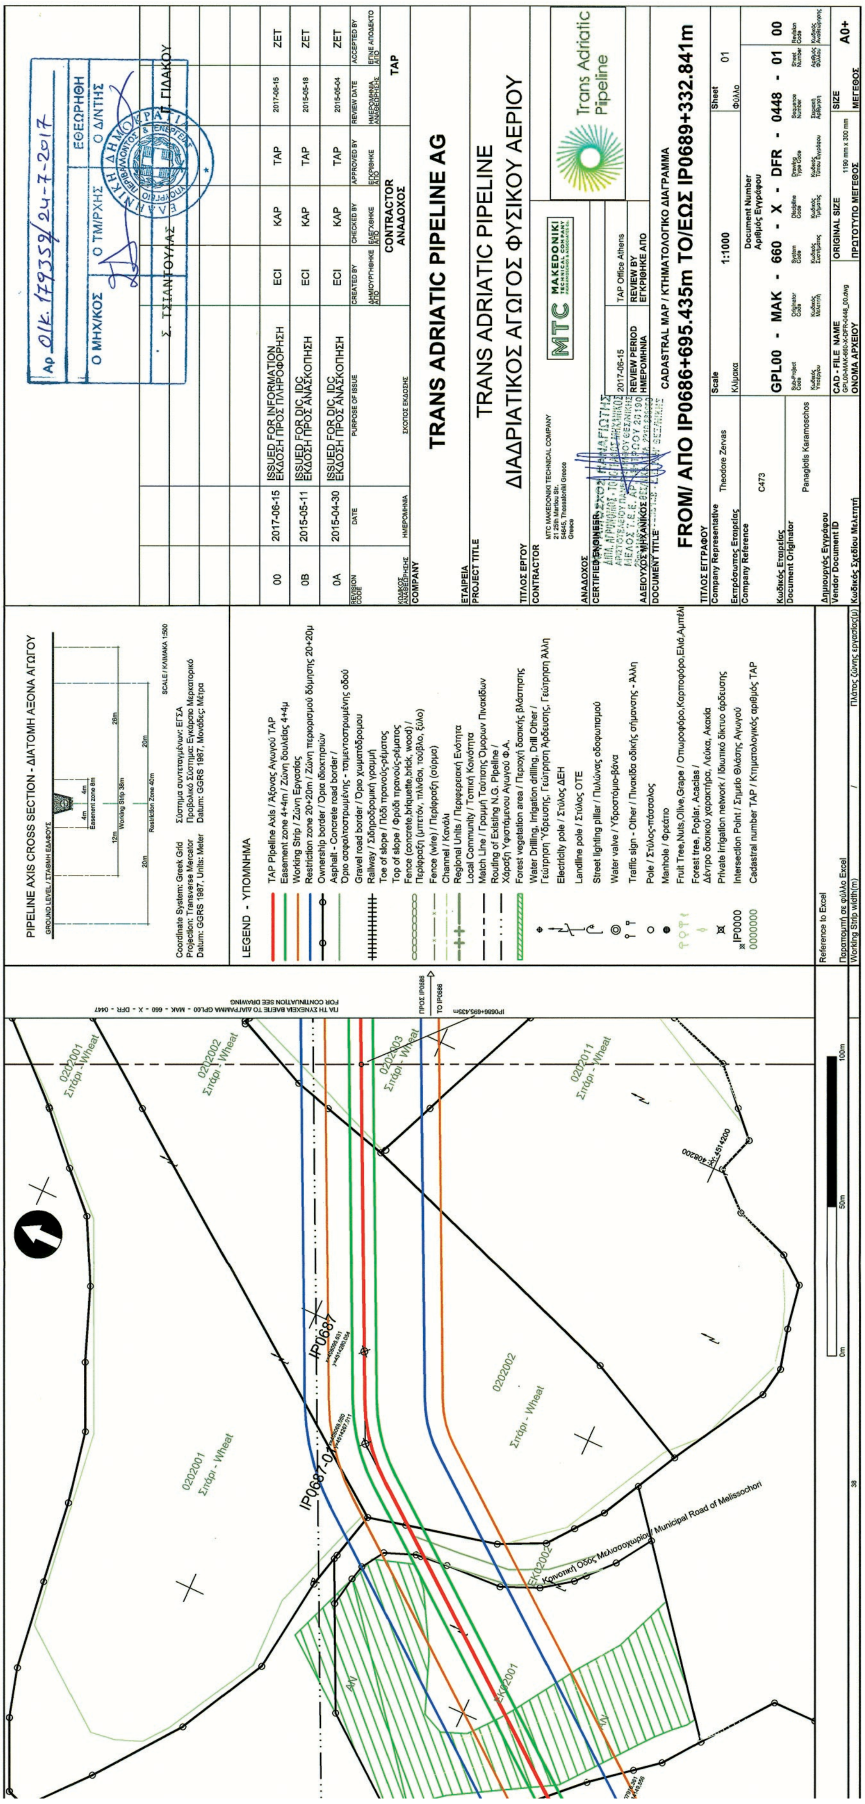

PIPELINE AXIS CROSS SECTION - ΔΙΑΤΟΜΗ ΑΞΟΝΑ ΑΓΩΓΟΥ
LEGEND - ΥΠΟΜΝΗΜΑ
TRANS ADRIATIC PIPELINE AG
TRANS ADRIATIC PIPELINE
ΔΙΑΔΡΙΑΤΙΚΟΣ ΑΓΩΓΟΣ ΦΥΣΙΚΟΥ ΑΕΡΙΟΥ
FROM/ ΑΠΟ IP0686+695.435m TO/ΕΩΣ IP0689+332.841m
GPL00 - MAK - 660 - X - DFR - 0448 - 01 00

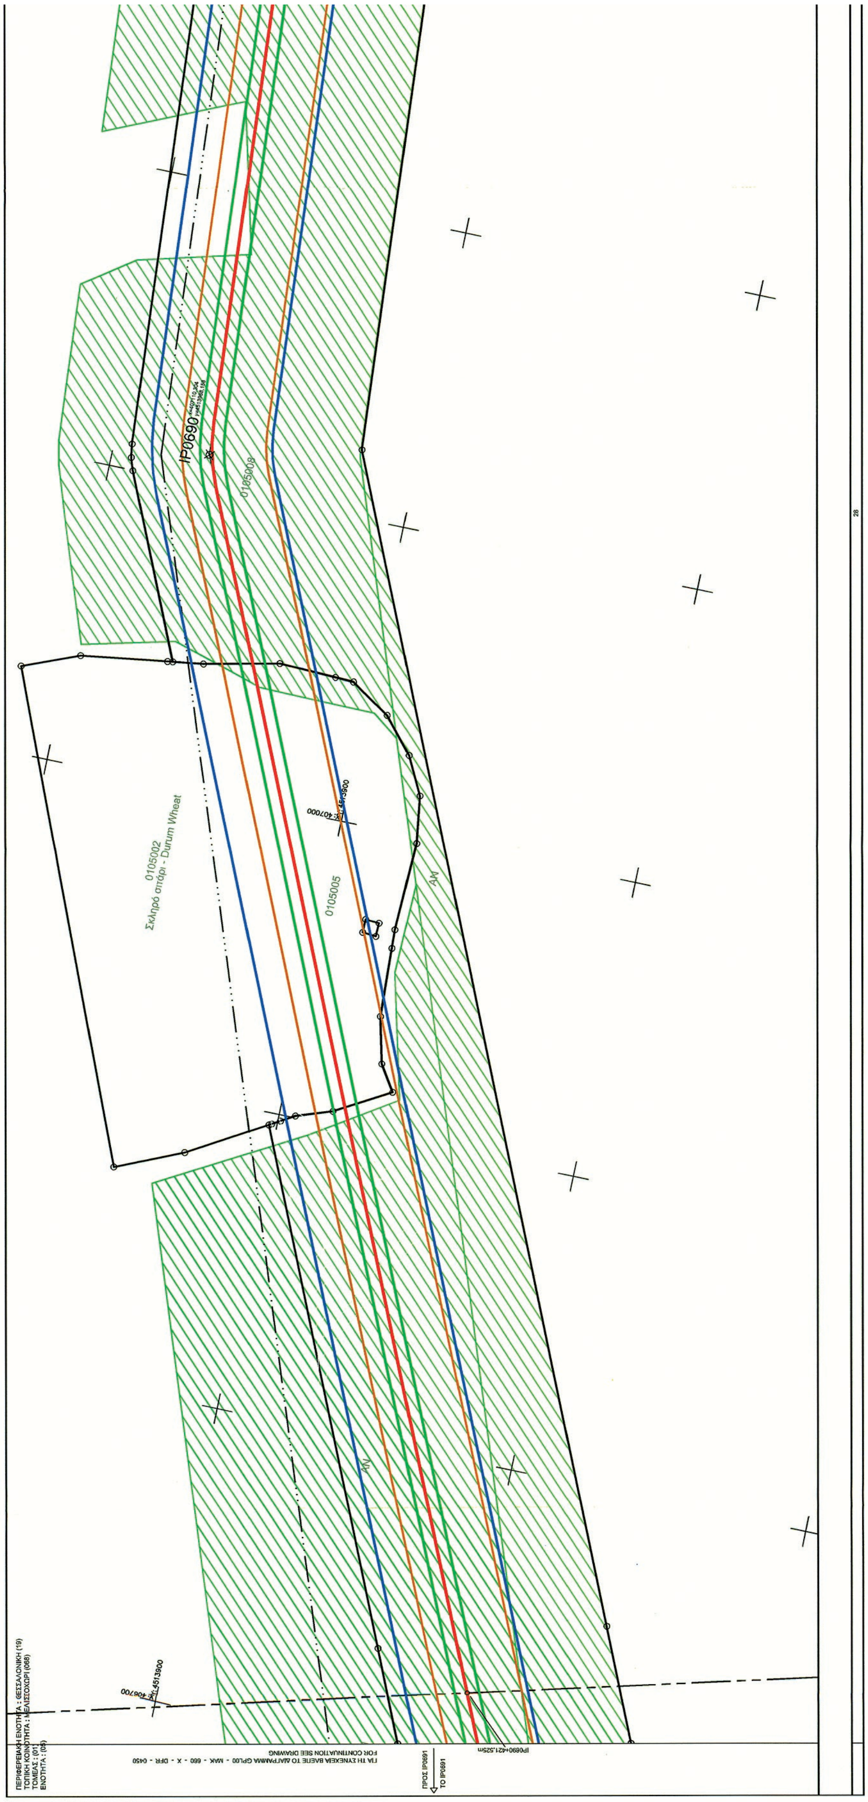


ΕΘΝΙΚΟ ΤΥΠΟΓΡΑΦΕΙΟ
Για τεχνικούς λόγους στο σχεδιάγραμμα, από το ηλεκτρονικό αρχείο, έγινε σμίκρυνση κατά ποσοστό 41%

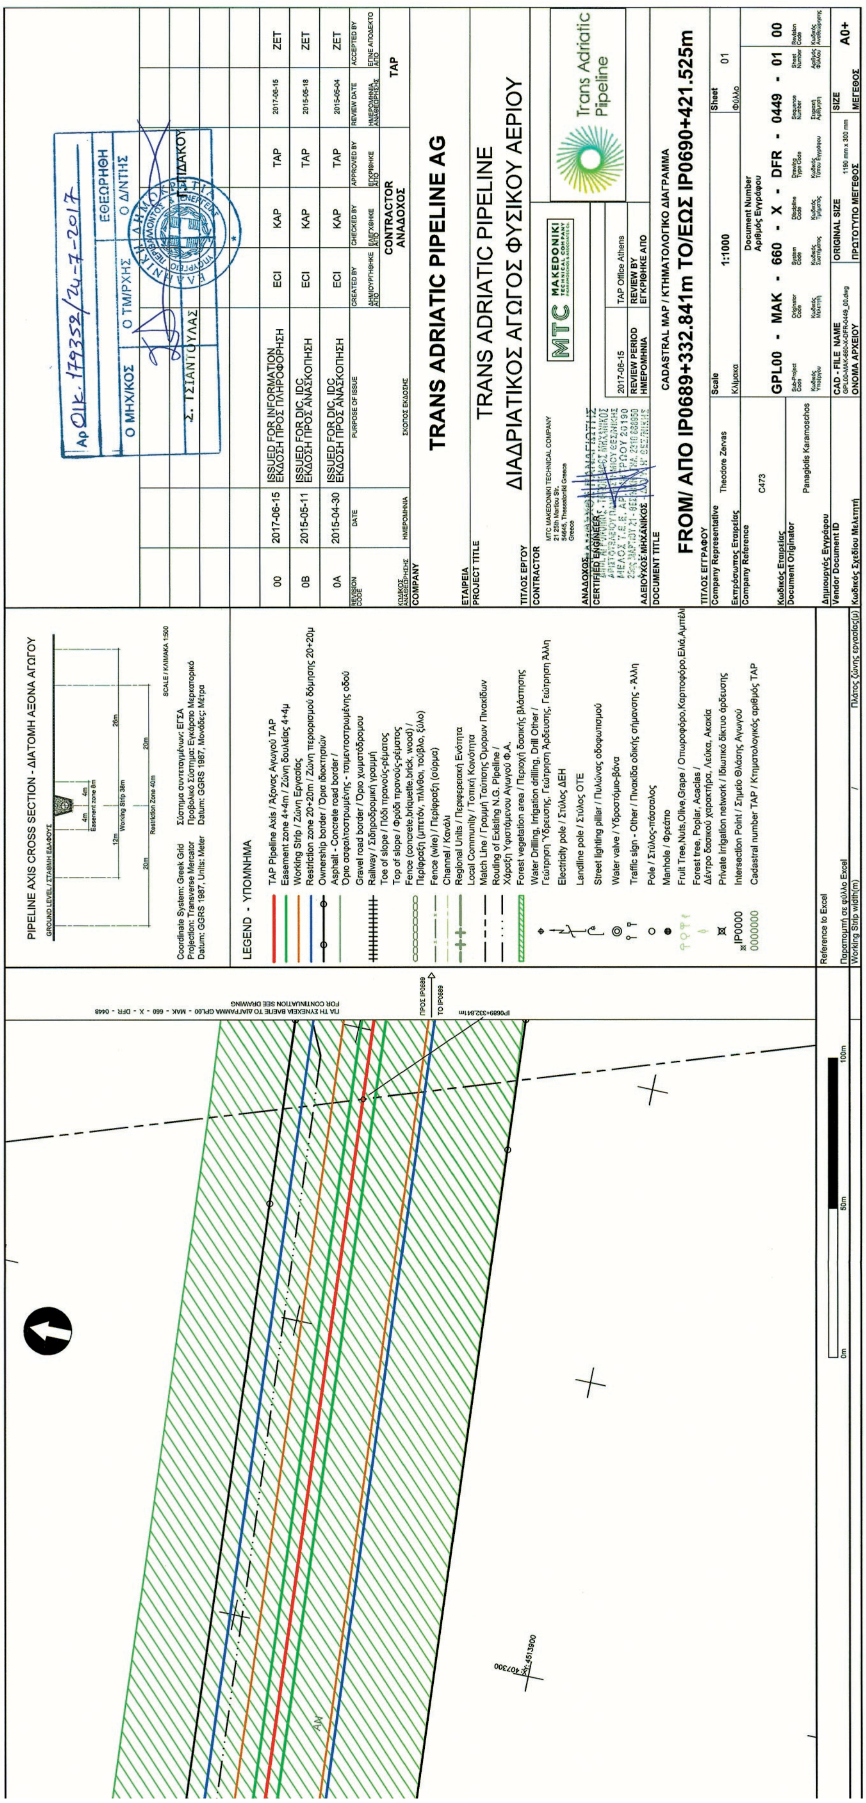


PIPELINE AXIS CROSS SECTION - ΔΙΑΤΟΜΗ ΑΞΟΝΑ ΑΓΩΓΟΥ
GROUND LEVEL / ΣΤΑΘΜΗ ΕΔΑΦΟΥΣ
Easement zone 8m
Working Strip 38m
Restriction Zone 40m
SCALE / ΚΛΙΜΑΚΑ 1:500
Coordinate System: Greek Grid
Projection: Transverse Mercator
Datum: GGRS 1987, Units: Meter
Σύστημα συντεταγμένων: ΕΓΣΑ
Προβολικό Σύστημα: Εγκάρσιο Μερκατορικό
Datum: GGRS 1987, Μονάδες: Μέτρα
LEGEND - ΥΠΟΜΝΗΜΑ
TAP Pipeline Axis / Άξονας Αγωγού TAP
Easement zone 4+4m / Ζώνη δουλείας 4+4μ
Working Strip / Ζώνη Εργασίας
Restriction zone 20+20m / Ζώνη περιορισμού δόμησης 20+20μ
Ownership border / Όρια ιδιοκτησιών
Asphalt - Concrete road border / Όριο ασφαλτοστρωμένης - τσιμεντοστρωμένης οδού
Gravel road border / Όριο χωματόδρομου
Railway / Σιδηροδρομική γραμμή
Toe of slope / Πόδι πρανούς-ρέματος
Top of slope / Φρύδι πρανούς-ρέματος
Fence (concrete,briquette,brick, wood) / Περίφραξη (μπετόν, πλίνθοι, τούβλο, ξύλο)
Fence (wire) / Περίφραξη (σύρμα)
Channel / Κανάλι
Regional Units / Περιφερειακή Ενότητα
Local Community / Τοπική Κοινότητα
Match Line / Γραμμή Ταύτισης Όμορων Πινακίδων
Routing of Existing N.G. Pipeline / Χάραξη Υφιστάμενου Αγωγού Φ.Α.
Forest vegetation area / Περιοχή δασικής βλάστησης
Water Drilling, Irrigation drilling, Drill Other / Γεώτρηση Ύδρευσης, Γεώτρηση Άρδευσης, Γεώτρηση Άλλη
Electricity pole / Στύλος ΔΕΗ
Landline pole / Στύλος ΟΤΕ
Street lighting pillar / Πυλώνας οδοφωτισμού
Water valve / Υδροστόμιο-βάνα
Traffic sign - Other / Πινακίδα οδικής σήμανσης - Άλλη
Pole / Στύλος-πάσσαλος
Manhole / Φρεάτιο
Fruit Tree,Nuts,Olive,Grape / Οπωροφόρο,Καρποφόρο,Ελιά,Αμπέλι
Forest tree, Poplar, Acacias / Δέντρο δασικού χαρακτήρα, Λεύκα, Ακακία
Private Irrigation network / Ιδιωτικό δίκτυο άρδευσης
Intersection Point / Σημείο Θλάσης Αγωγού
Cadastral number TAP / Κτηματολογικός αριθμός TAP
IP0000
0000000
Reference to Excel
Παραπομπή σε φύλλο Excel
Working Strip width(m) / Πλάτος ζώνης εργασίας(μ)
ΓΙΑ ΤΗ ΣΥΝΕΧΕΙΑ ΒΛΕΠΕ ΤΟ ΔΙΑΓΡΑΜΜΑ GPL00 - MAK - 660 - X - DFR - 0448
FOR CONTINUATION SEE DRAWING
ΠΡΟΣ IP0689
TO IP0689
IP0689+332.841m
0m 50m 100m
Αρ.Πρωτ. 179352/24-7-2017
Ο ΜΗΧ/ΚΟΣ Ο ΤΜ/ΡΧΗΣ Ο Δ/ΝΤΗΣ
ΕΘΕΩΡΗΘΗ
Σ. ΤΣΙΑΝΤΟΥΛΑΣ
ΑΓ. ΜΙΔΑΚΟΥ
00 2017-06-15 ISSUED FOR INFORMATION / ΕΚΔΟΣΗ ΠΡΟΣ ΠΛΗΡΟΦΟΡΗΣΗ ECI KAP TAP 2017-06-15 ZET
0B 2015-05-11 ISSUED FOR DIC, IDC / ΕΚΔΟΣΗ ΠΡΟΣ ΑΝΑΣΚΟΠΗΣΗ ECI KAP TAP 2015-05-18 ZET
0A 2015-04-30 ISSUED FOR DIC, IDC / ΕΚΔΟΣΗ ΠΡΟΣ ΑΝΑΣΚΟΠΗΣΗ ECI KAP TAP 2015-05-04 ZET
REVISION CODE / ΚΩΔΙΚΟΣ ΑΝΑΘΕΩΡΗΣΗΣ DATE / ΗΜΕΡΟΜΗΝΙΑ PURPOSE OF ISSUE / ΣΚΟΠΟΣ ΕΚΔΟΣΗΣ CREATED BY / ΔΗΜΙΟΥΡΓΗΘΗΚΕ ΑΠΟ CHECKED BY / ΕΛΕΓΧΘΗΚΕ ΑΠΟ APPROVED BY / ΕΓΚΡΙΘΗΚΕ ΑΠΟ REVIEW DATE / ΗΜΕΡΟΜΗΝΙΑ ΑΝΑΘΕΩΡΗΣΗΣ ACCEPTED BY / ΕΓΙΝΕ ΑΠΟΔΕΚΤΟ ΑΠΟ
COMPANY / ΕΤΑΙΡΕΙΑ
CONTRACTOR / ΑΝΑΔΟΧΟΣ
TAP
TRANS ADRIATIC PIPELINE AG
PROJECT TITLE / ΤΙΤΛΟΣ ΕΡΓΟΥ
TRANS ADRIATIC PIPELINE
ΔΙΑΔΡΙΑΤΙΚΟΣ ΑΓΩΓΟΣ ΦΥΣΙΚΟΥ ΑΕΡΙΟΥ
CONTRACTOR / ΑΝΑΔΟΧΟΣ
MTC MAKEDONIKI TECHNICAL COMPANY
21 25th Martiou Str.
54645, Thessaloniki Greece
Greece
MTC MAKEDONIKI TECHNICAL COMPANY
Trans Adriatic Pipeline
CERTIFIED ENGINEER / ΑΔΕΙΟΥΧΟΣ ΜΗΧΑΝΙΚΟΣ
2017-06-15
REVIEW PERIOD / ΗΜΕΡΟΜΗΝΙΑ
TAP Office Athens
REVIEW BY / ΕΓΚΡΙΘΗΚΕ ΑΠΟ
DOCUMENT TITLE / ΤΙΤΛΟΣ ΕΓΓΡΑΦΟΥ
CADASTRAL MAP / ΚΤΗΜΑΤΟΛΟΓΙΚΟ ΔΙΑΓΡΑΜΜΑ
FROM/ ΑΠΟ IP0689+332.841m TO/ΕΩΣ IP0690+421.525m
Company Representative / Εκπρόσωπος Εταιρείας Theodore Zervas
Scale / Κλίμακα 1:1000
Sheet / Φύλλο 01
Company Reference C473
Document Number / Αριθμός Εγγράφου
Κωδικός Εταιρείας
Document Originator Panagiotis Karamoschos
GPL00 - MAK - 660 - X - DFR - 0449 - 01 00
Sub-Project Code / Κωδικός Υποέργου
Originator Code / Κωδικός Μελετητή
System Code / Κωδικός Συστήματος
Discipline Code / Κωδικός Τμήματος
Drawing Type Code / Κωδικός Τύπου Εγγράφου
Sequence Number / Σειριακή Αρίθμηση
Sheet Number / Αριθμός Φύλλου
Revision Code / Κωδικός Αναθεώρησης
Δημιουργός Εγγράφου
Vendor Document ID / Κωδικός Σχεδίου Μελετητή
CAD - FILE NAME / ΟΝΟΜΑ ΑΡΧΕΙΟΥ GPL00-MAK-660-X-DFR-0449_00.dwg
ORIGINAL SIZE / ΠΡΩΤΟΤΥΠΟ ΜΕΓΕΘΟΣ 1190 mm x 300 mm
SIZE / ΜΕΓΕΘΟΣ A0+

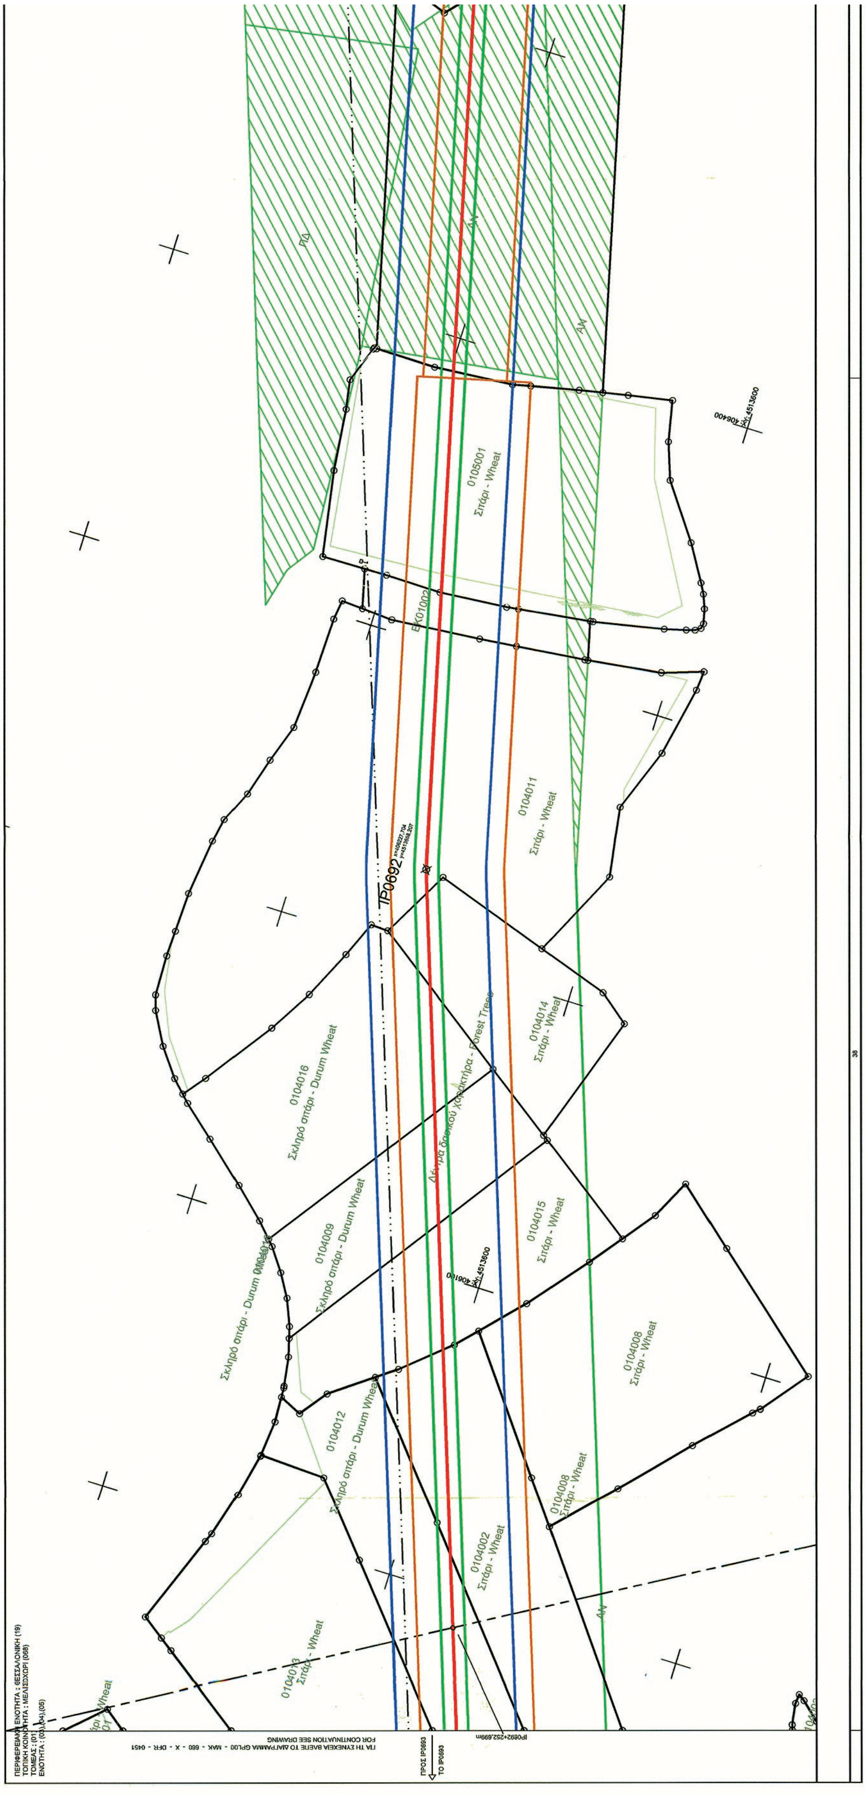


ΕΘΝΙΚΟ ΤΥΠΟΓΡΑΦΕΙΟ
Για τεχνικούς λόγους στο σχεδιάγραμμα, από το ηλεκτρονικό αρχείο, έγινε σμίκρυνση κατά ποσοστό 41%

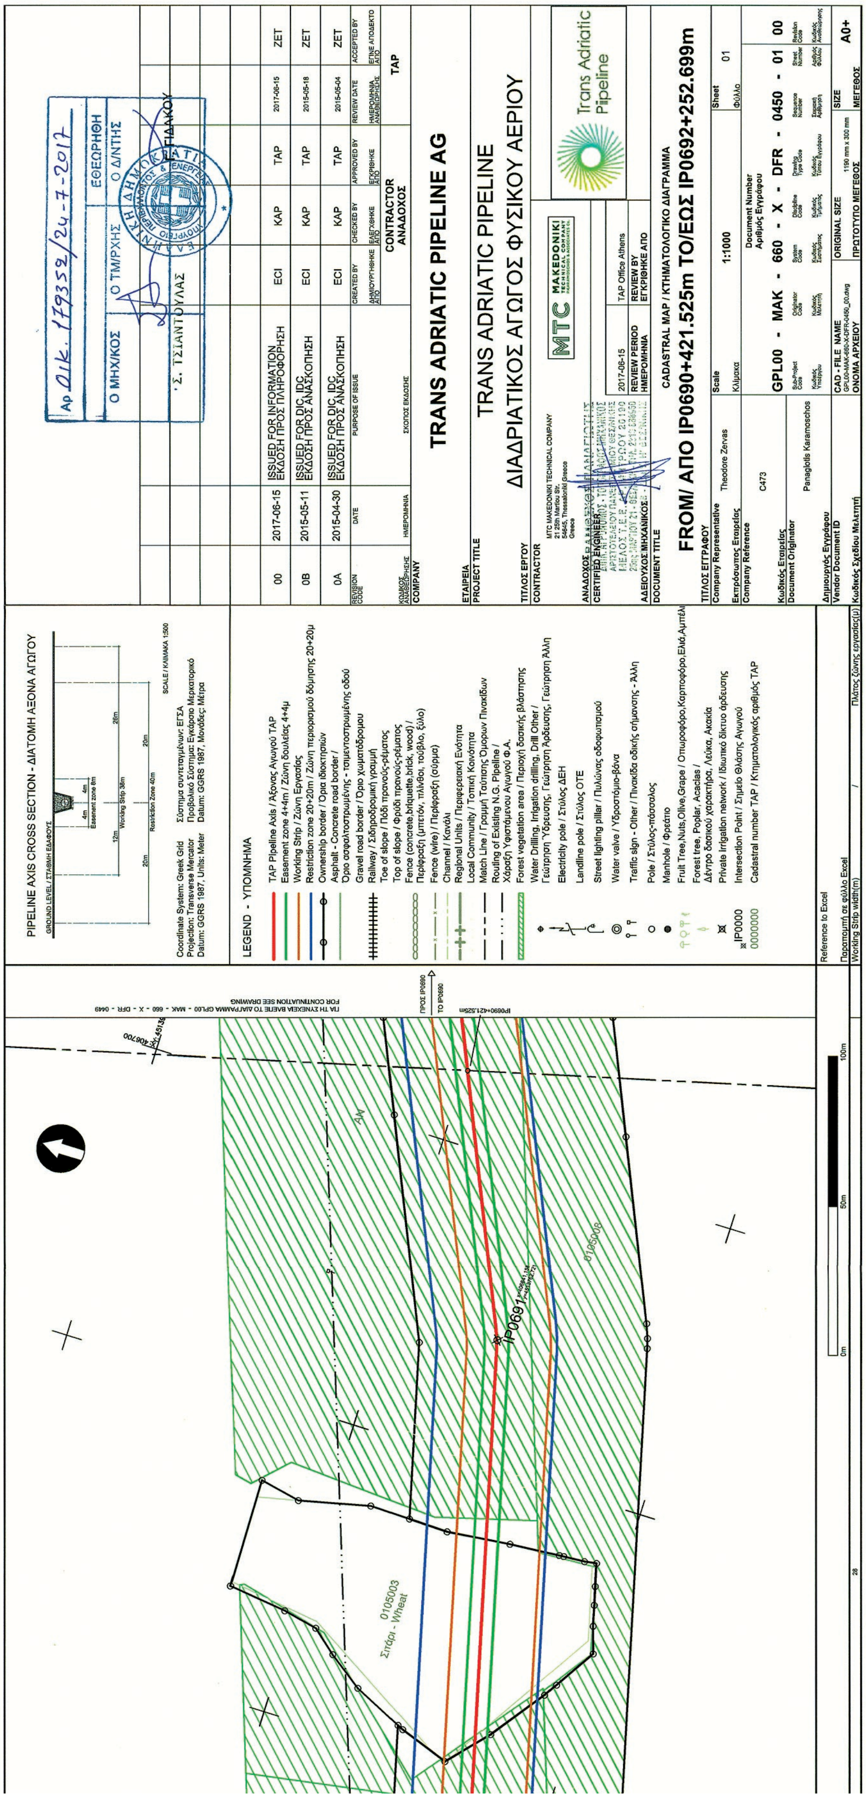

TRANS ADRIATIC PIPELINE AG
TRANS ADRIATIC PIPELINE
ΔΙΑΔΡΙΑΤΙΚΟΣ ΑΓΩΓΟΣ ΦΥΣΙΚΟΥ ΑΕΡΙΟΥ
CADASTRAL MAP / ΚΤΗΜΑΤΟΛΟΓΙΚΟ ΔΙΑΓΡΑΜΜΑ
FROM/ ΑΠΟ IP0690+421.525m TO/ΕΩΣ IP0692+252.699m
Company Representative Theodore Zervas
Scale 1:1000
Sheet 01
Company Reference C473
Document Originator Panagiotis Karamoschos
GPL00 - MAK - 660 - X - DFR - 0450 - 01 - 00
CAD - FILE NAME GPL00-MAK-660-X-DFR-0450_00.dwg
ORIGINAL SIZE 1190 mm x 300 mm
SIZE A0+
MTC MAKEDONIKI TECHNICAL COMPANY
21 25th Martiou Str. 54645, Thessaloniki Greece
TAP Office Athens
2017-06-15
00 2017-06-15 ISSUED FOR INFORMATION ΕΚΔΟΣΗ ΠΡΟΣ ΠΛΗΡΟΦΟΡΗΣΗ ECI KAP TAP 2017-06-15 ZET
0B 2015-05-11 ISSUED FOR DIC, IDC ΕΚΔΟΣΗ ΠΡΟΣ ΑΝΑΣΚΟΠΗΣΗ ECI KAP TAP 2015-05-18 ZET
0A 2015-04-30 ISSUED FOR DIC, IDC ΕΚΔΟΣΗ ΠΡΟΣ ΑΝΑΣΚΟΠΗΣΗ ECI KAP TAP 2015-05-04 ZET
Trans Adriatic Pipeline
PIPELINE AXIS CROSS SECTION - ΔΙΑΤΟΜΗ ΑΞΟΝΑ ΑΓΩΓΟΥ
Coordinate System: Greek Grid
Projection: Transverse Mercator
Datum: GGRS 1987, Units: Meter
Σύστημα συντεταγμένων: ΕΓΣΑ
Προβολικό Σύστημα: Εγκάρσιο Μερκατορικό
Datum: GGRS 1987, Μονάδες: Μέτρα
LEGEND - ΥΠΟΜΝΗΜΑ
TAP Pipeline Axis / Άξονας Αγωγού TAP
Easement zone 4+4m / Ζώνη δουλείας 4+4μ
Working Strip / Ζώνη Εργασίας
Restriction zone 20+20m / Ζώνη περιορισμού δόμησης 20+20μ
Ownership border / Όρια ιδιοκτησιών
Gravel road border / Όριο χωματόδρομου
Railway / Σιδηροδρομική γραμμή
Forest vegetation area / Περιοχή δασικής βλάστησης
Electricity pole / Στύλος ΔΕΗ
Landline pole / Στύλος ΟΤΕ
Cadastral number TAP / Κτηματολογικός αριθμός TAP
0105003
Σιτάρι - Wheat
IP0691
ΑΡ. ΔΙΚ. 179352/24-7-2017
Ο ΜΗΧ/ΚΟΣ
Ο ΤΜ/ΡΧΗΣ
Ο Δ/ΝΤΗΣ
ΕΘΕΩΡΗΘΗ
Σ. ΤΣΙΑΝΤΟΥΛΑΣ
Α. ΓΕΩΡΓΙΑΔΑΚΟΥ

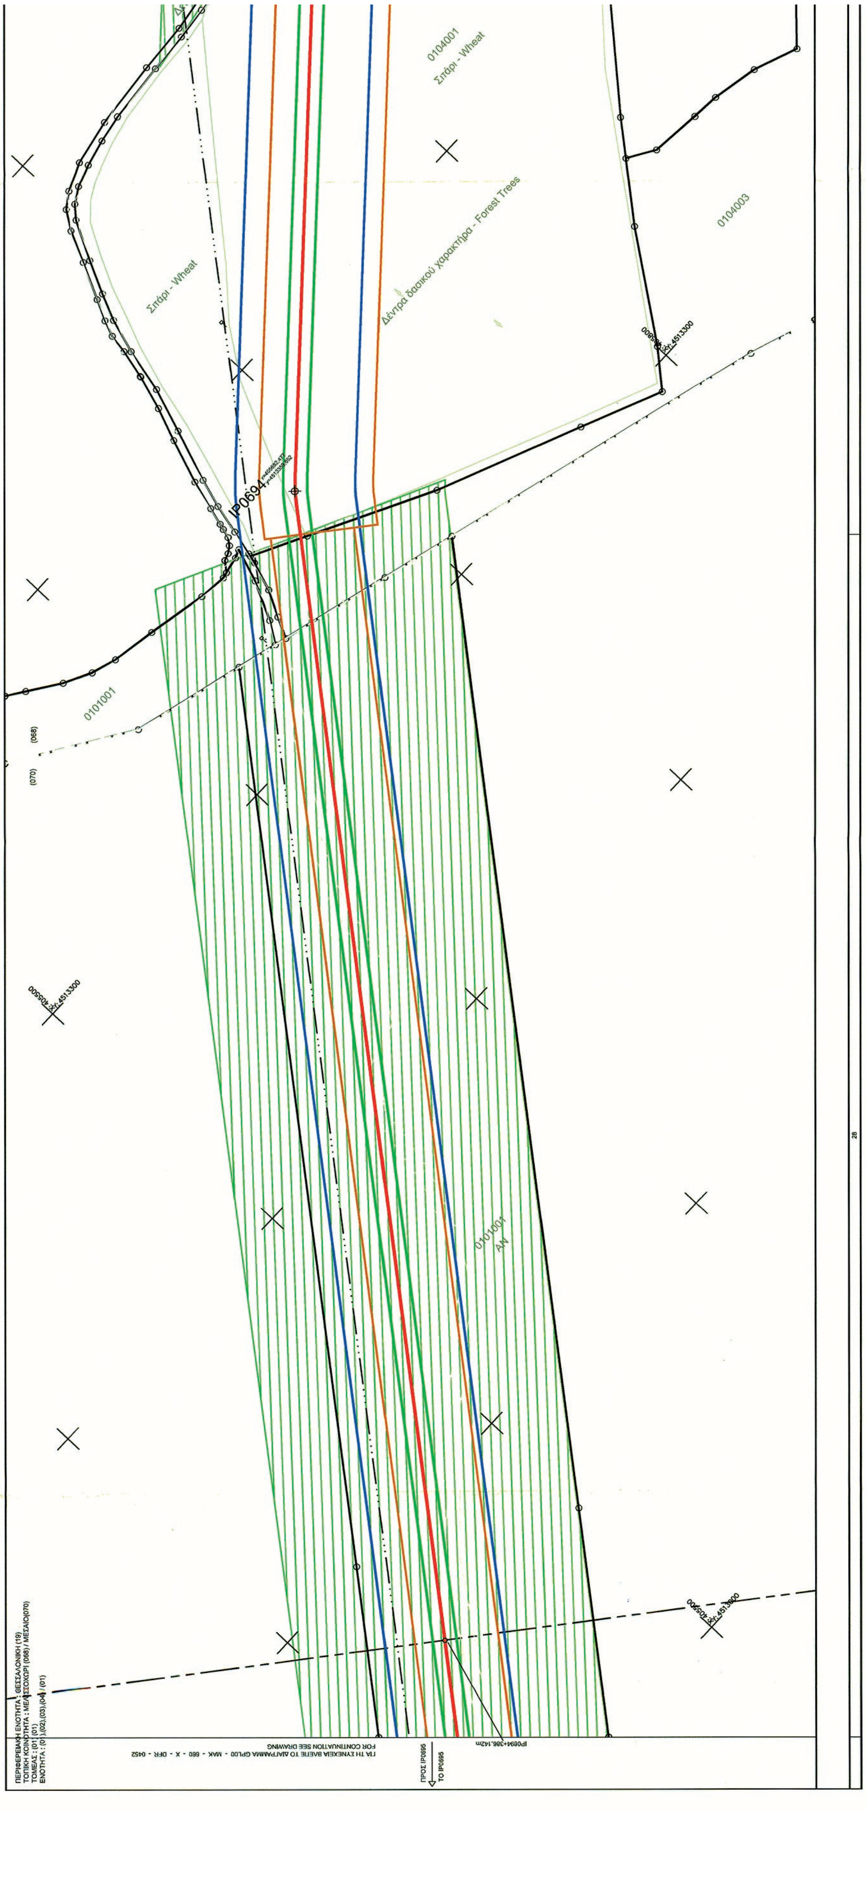


ΕΘΝΙΚΟ ΤΥΠΟΓΡΑΦΕΙΟ
Για τεχνικούς λόγους στο σχεδιάγραμμα, από το ηλεκτρονικό αρχείο, έγινε σμίκρυνση κατά ποσοστό 41%

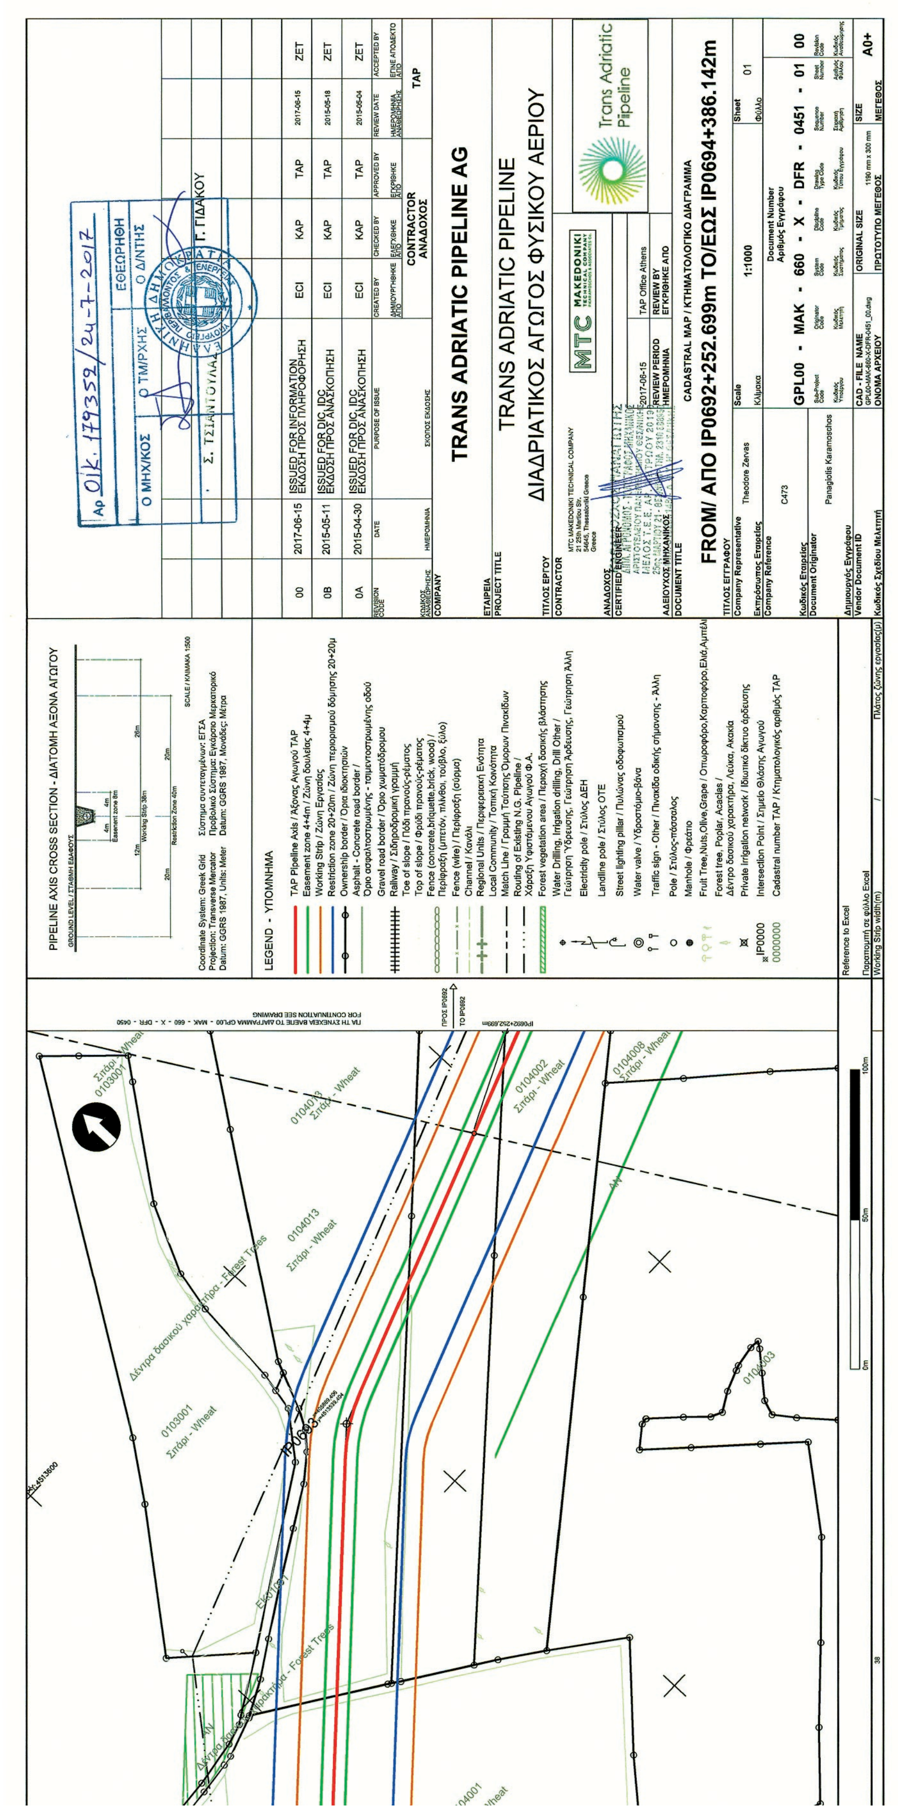

TRANS ADRIATIC PIPELINE AG
TRANS ADRIATIC PIPELINE
ΔΙΑΔΡΙΑΤΙΚΟΣ ΑΓΩΓΟΣ ΦΥΣΙΚΟΥ ΑΕΡΙΟΥ
CADASTRAL MAP / ΚΤΗΜΑΤΟΛΟΓΙΚΟ ΔΙΑΓΡΑΜΜΑ
FROM/ ΑΠΟ IP0692+252.699m TO/ΕΩΣ IP0694+386.142m
GPL00 - MAK - 660 - X - DFR - 0451 - 01 00
PIPELINE AXIS CROSS SECTION - ΔΙΑΤΟΜΗ ΑΞΟΝΑ ΑΓΩΓΟΥ
LEGEND - ΥΠΟΜΝΗΜΑ
ISSUED FOR INFORMATION
ΕΚΔΟΣΗ ΠΡΟΣ ΠΛΗΡΟΦΟΡΗΣΗ
ISSUED FOR DIC, IDC
ΕΚΔΟΣΗ ΠΡΟΣ ΑΝΑΣΚΟΠΗΣΗ
Trans Adriatic Pipeline
MTC MAKEDONIKI

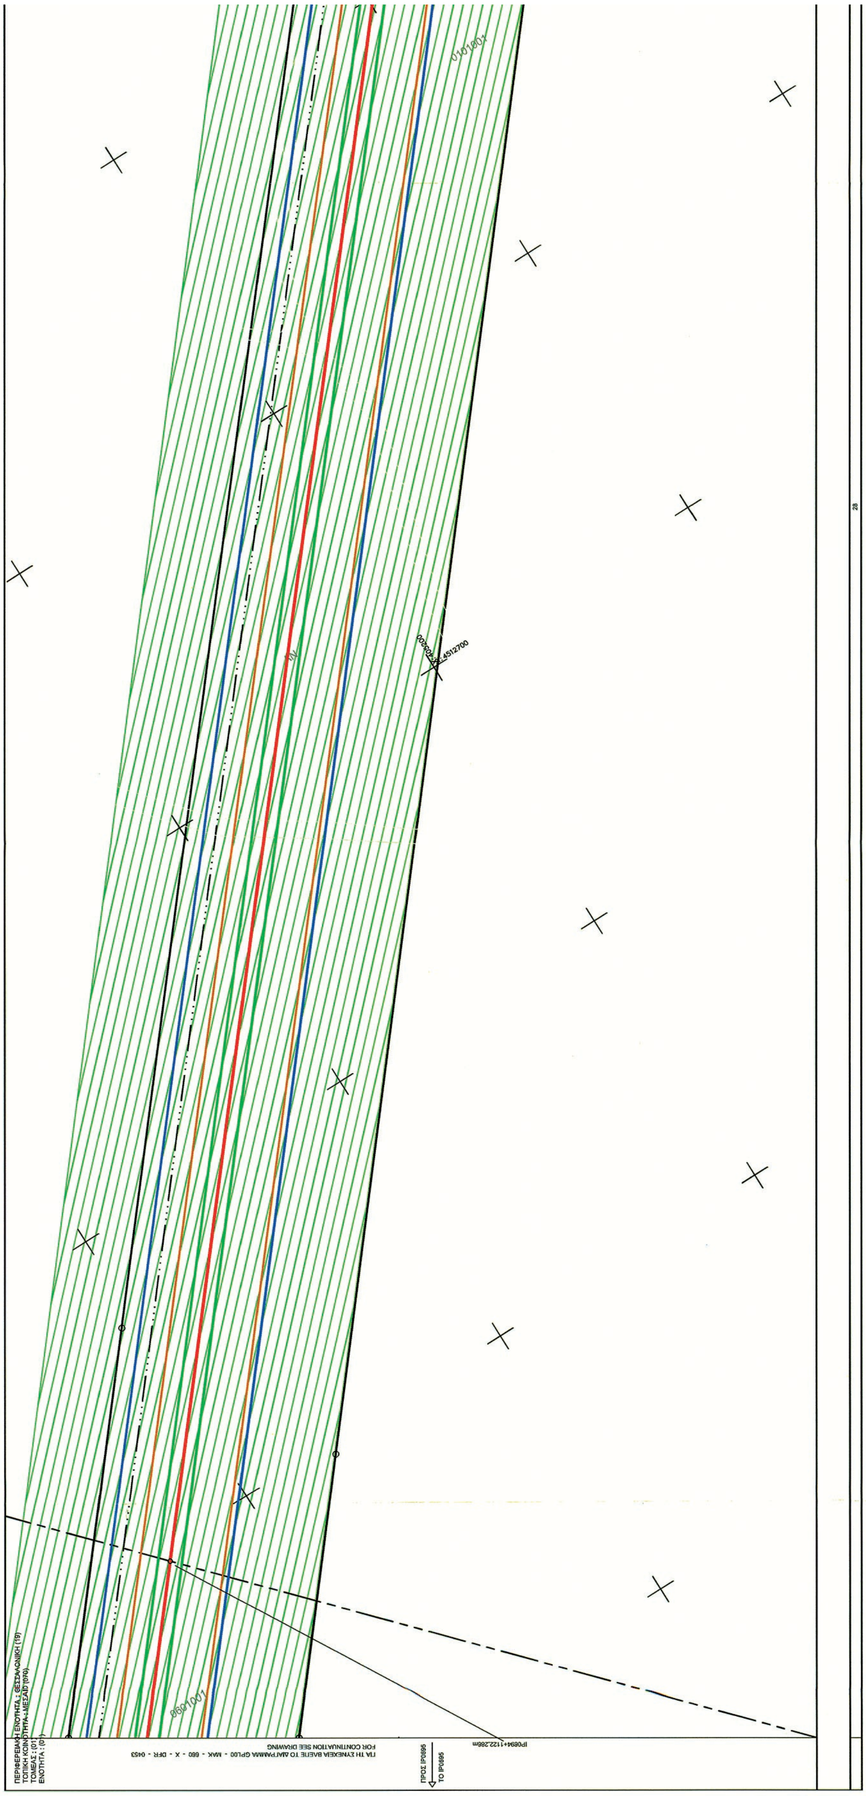


ΕΘΝΙΚΟ ΤΥΠΟΓΡΑΦΕΙΟ
Για τεχνικούς λόγους στο σχεδιάγραμμα, από το ηλεκτρονικό αρχείο, έγινε σμίκρυνση κατά ποσοστό 41%

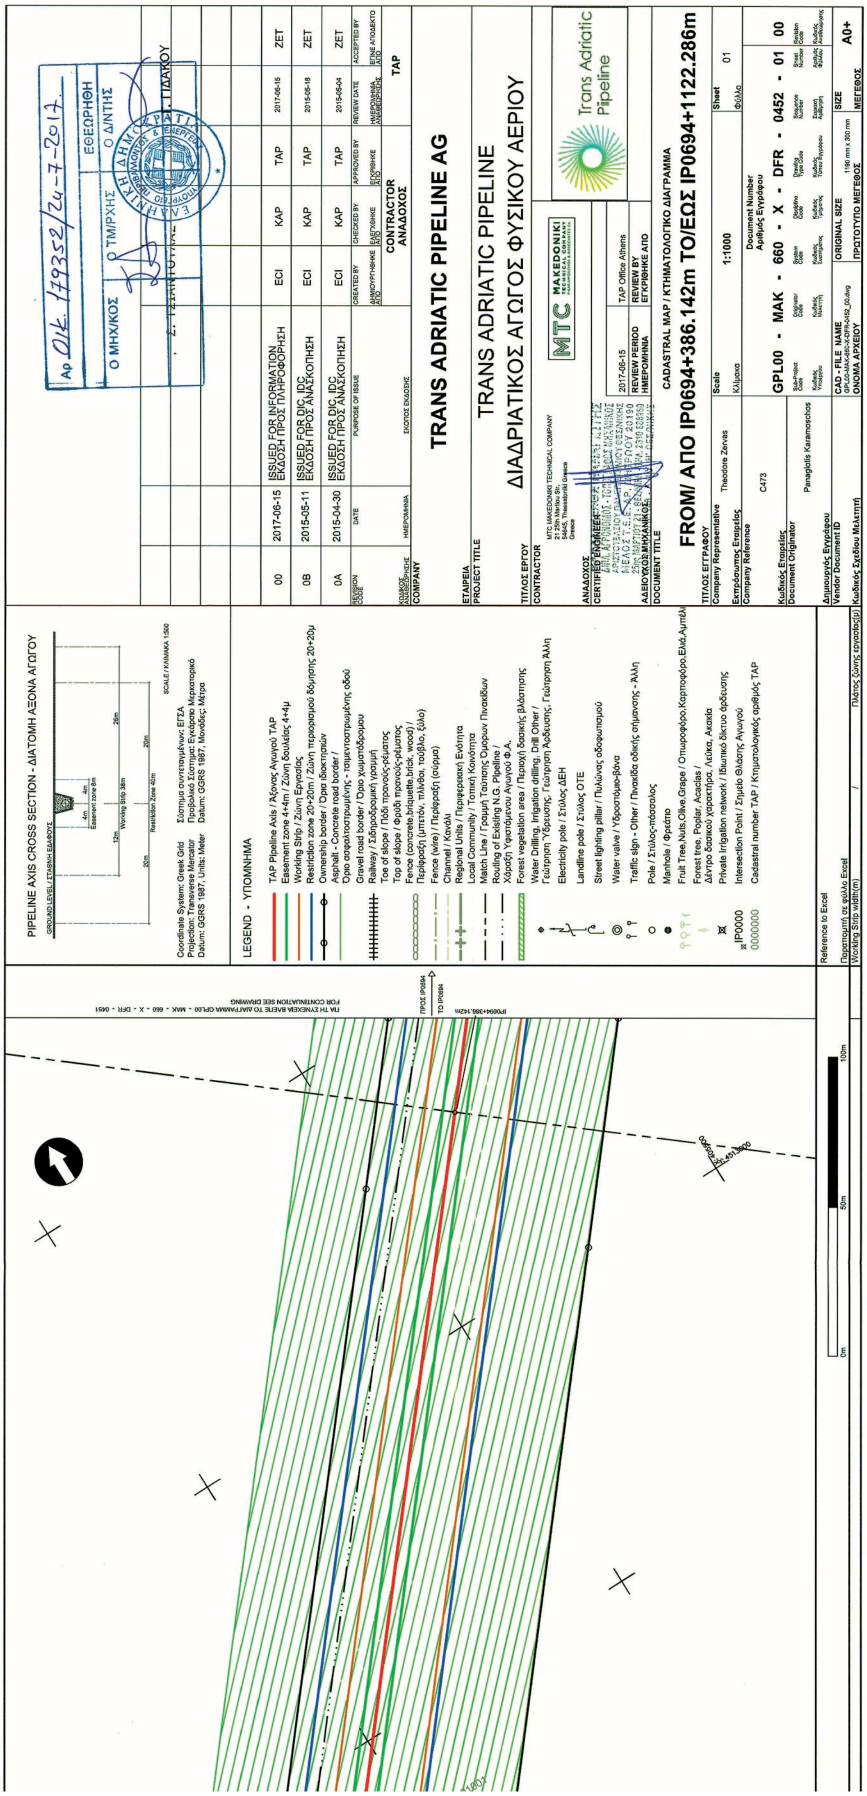
PIPELINE AXIS CROSS SECTION - ΔΙΑΤΟΜΗ ΑΞΟΝΑ ΑΓΩΓΟΥ
Coordinate System: Greek Grid Σύστημα συντεταγμένων: ΕΓΣΑ
Projection: Transverse Mercator Προβολικό Σύστημα: Εγκάρσιο Μερκατορικό
Datum: GGRS 1987, Units: Meter Datum: GGRS 1987, Μονάδες: Μέτρα
LEGEND - ΥΠΟΜΝΗΜΑ
TAP Pipeline Axis / Άξονας Αγωγού TAP
Easement zone 4+4m / Ζώνη δουλείας 4+4μ
Working Strip / Ζώνη Εργασίας
Restriction zone 20+20m / Ζώνη περιορισμού δόμησης 20+20μ
Ownership border / Όρια ιδιοκτησιών
Asphalt - Concrete road border / Όριο ασφαλτοστρωμένης - τσιμεντοστρωμένης οδού
Gravel road border / Όριο χωματόδρομου
Railway / Σιδηροδρομική γραμμή
Toe of slope / Πόδι πρανούς-ρέματος
Top of slope / Φρύδι πρανούς-ρέματος
Fence (concrete,briquette,brick, wood) / Περίφραξη (μπετόν, τηλάθοι, τούβλο, ξύλο)
Fence (wire) / Περίφραξη (σύρμα)
Channel / Κανάλι
Regional Units / Περιφερειακή Ενότητα
Local Community / Τοπική Κοινότητα
Match Line / Γραμμή Τομής Φύλλων Πινακίδων
Routing of Existing N.G. Pipeline / Χάραξη Υφιστάμενου Αγωγού Φ.Α.
Forest vegetation area / Περιοχή δασικής βλάστησης
Water Drilling, Irrigation drilling, Drill Other / Γεώτρηση Ύδρευσης, Γεώτρηση Άρδευσης, Γεώτρηση Άλλη
Electricity pole / Στύλος ΔΕΗ
Landline pole / Στύλος ΟΤΕ
Street lighting pillar / Πυλώνας οδοφωτισμού
Water valve / Υδροστόμιο-βάνα
Traffic sign - Other / Πινακίδα οδικής σήμανσης - Άλλη
Pole / Στύλος-πάσσαλος
Manhole / Φρεάτιο
Fruit Tree,Nuts,Olive,Grape / Οπωροφόρο,Καρποφόρο,Ελιά,Αμπέλι
Forest tree, Poplar, Acacias / Δέντρο δασικού χαρακτήρα, Λεύκα, Ακακία
Private Irrigation network / Ιδιωτικό δίκτυο άρδευσης
Intersection Point / Σημείο Θλάσης Αγωγού
Cadastral number TAP / Κτηματολογικός αριθμός TAP
Reference to Excel
Working Strip width(m) / Πλάτος ζώνης εργασίας(μ)
ΓΙΑ ΤΗ ΣΥΝΕΧΕΙΑ ΒΛΕΠΕ ΤΟ ΔΙΑΓΡΑΜΜΑ GPL00 - MAK - 660 - X - DFR - 0451
FOR CONTINUATION SEE DRAWING
ΠΡΟΣ IP0694
TO IP0694
00 2017-06-15 ISSUED FOR INFORMATION ΕΚΔΟΣΗ ΠΡΟΣ ΠΛΗΡΟΦΟΡΗΣΗ ECI KAP TAP 2017-06-15 ZET
0B 2015-05-11 ISSUED FOR DIC, IDC ΕΚΔΟΣΗ ΠΡΟΣ ΑΝΑΣΚΟΠΗΣΗ ECI KAP TAP 2015-05-18 ZET
0A 2015-04-30 ISSUED FOR DIC, IDC ΕΚΔΟΣΗ ΠΡΟΣ ΑΝΑΣΚΟΠΗΣΗ ECI KAP TAP 2015-05-04 ZET
CONTRACTOR ΑΝΑΔΟΧΟΣ
TAP
TRANS ADRIATIC PIPELINE AG
TRANS ADRIATIC PIPELINE
ΔΙΑΔΡΙΑΤΙΚΟΣ ΑΓΩΓΟΣ ΦΥΣΙΚΟΥ ΑΕΡΙΟΥ
MTC MAKEDONIKI
Trans Adriatic Pipeline
CADASTRAL MAP / ΚΤΗΜΑΤΟΛΟΓΙΚΟ ΔΙΑΓΡΑΜΜΑ
FROM/ ΑΠΟ IP0694+386.142m TO/ΕΩΣ IP0694+1122.286m
Theodore Zervas
C473
Panagiotis Karamoschos
1:1000
01
GPL00 - MAK - 660 - X - DFR - 0452 - 01 00
A0+
Ο ΜΗΧ/ΚΟΣ
Ο ΤΜ/ΡΧΗΣ
ΕΘΕΩΡΗΘΗ
Ο Δ/ΝΤΗΣ
Αρ. ΟΙΚ. 179352/24-7-2017
0m 50m 100m





ΕΘΝΙΚΟ ΤΥΠΟΓΡΑΦΕΙΟ
Για τεχνικούς λόγους στο σχεδιάγραμμα, από το ηλεκτρονικό αρχείο, έγινε σμίκρυνση κατά ποσοστό 41%

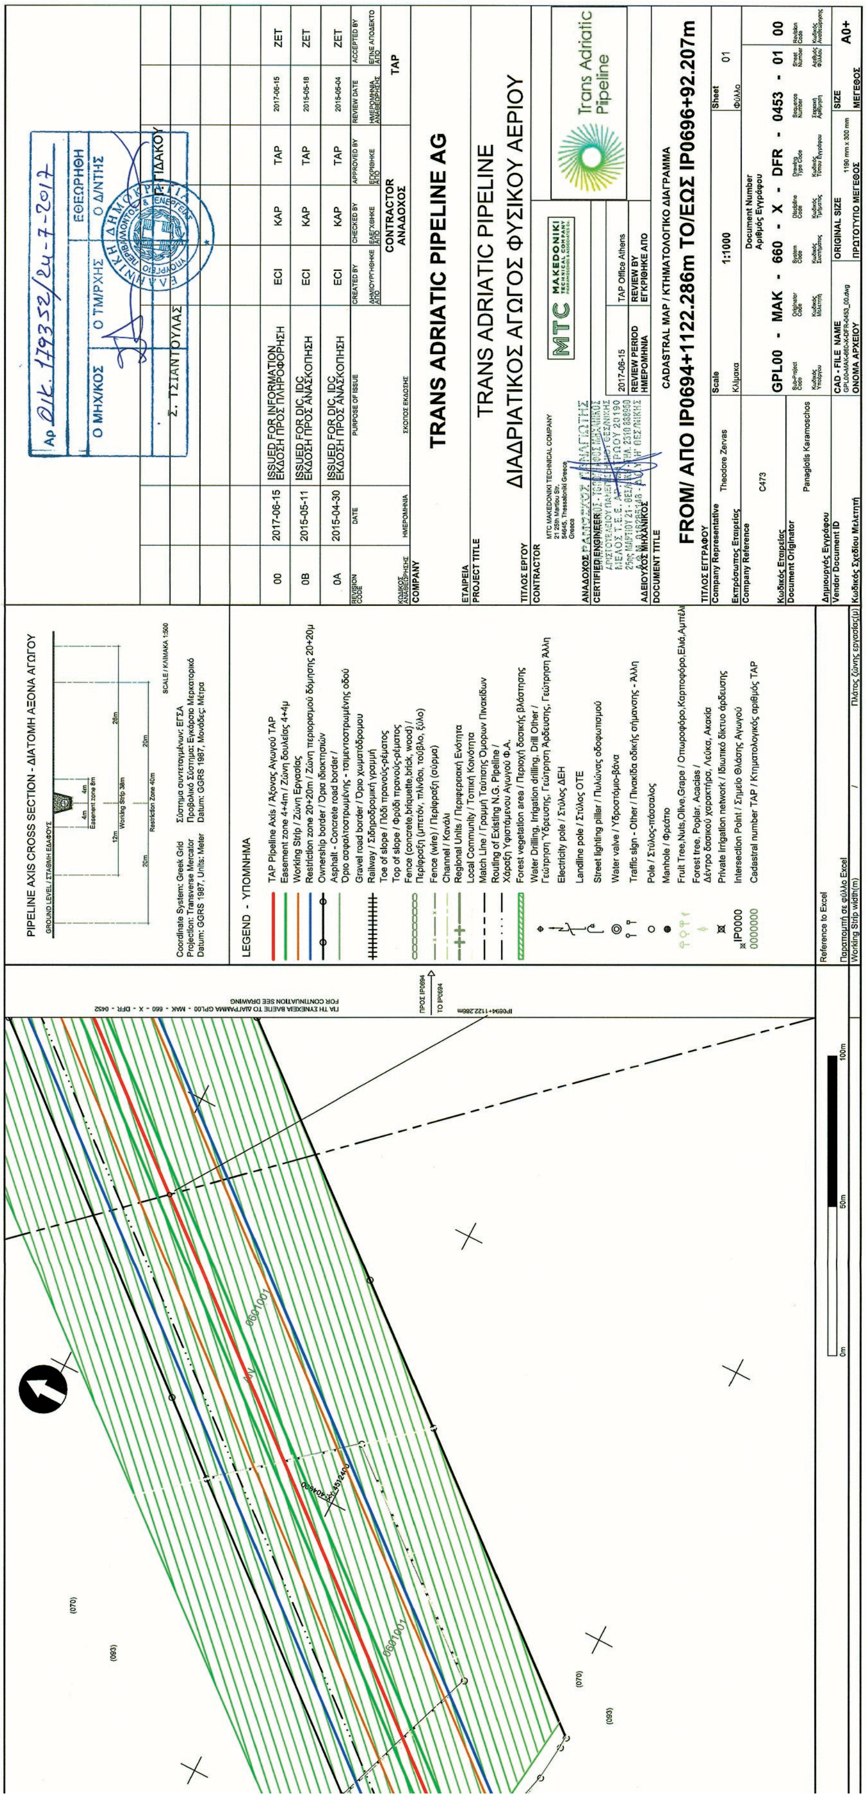

TRANS ADRIATIC PIPELINE AG
TRANS ADRIATIC PIPELINE
ΔΙΑΔΡΙΑΤΙΚΟΣ ΑΓΩΓΟΣ ΦΥΣΙΚΟΥ ΑΕΡΙΟΥ
CADASTRAL MAP / ΚΤΗΜΑΤΟΛΟΓΙΚΟ ΔΙΑΓΡΑΜΜΑ
FROM/ ΑΠΟ IP0694+1122.286m TO/ΕΩΣ IP0696+92.207m
GPL00 - MAK - 660 - X - DFR - 0453 - 01 00




ΕΘΝΙΚΟ ΤΥΠΟΓΡΑΦΕΙΟ
Για τεχνικούς λόγους στο σχεδιάγραμμα, από το ηλεκτρονικό αρχείο, έγινε σμίκρυνση κατά ποσοστό 41%

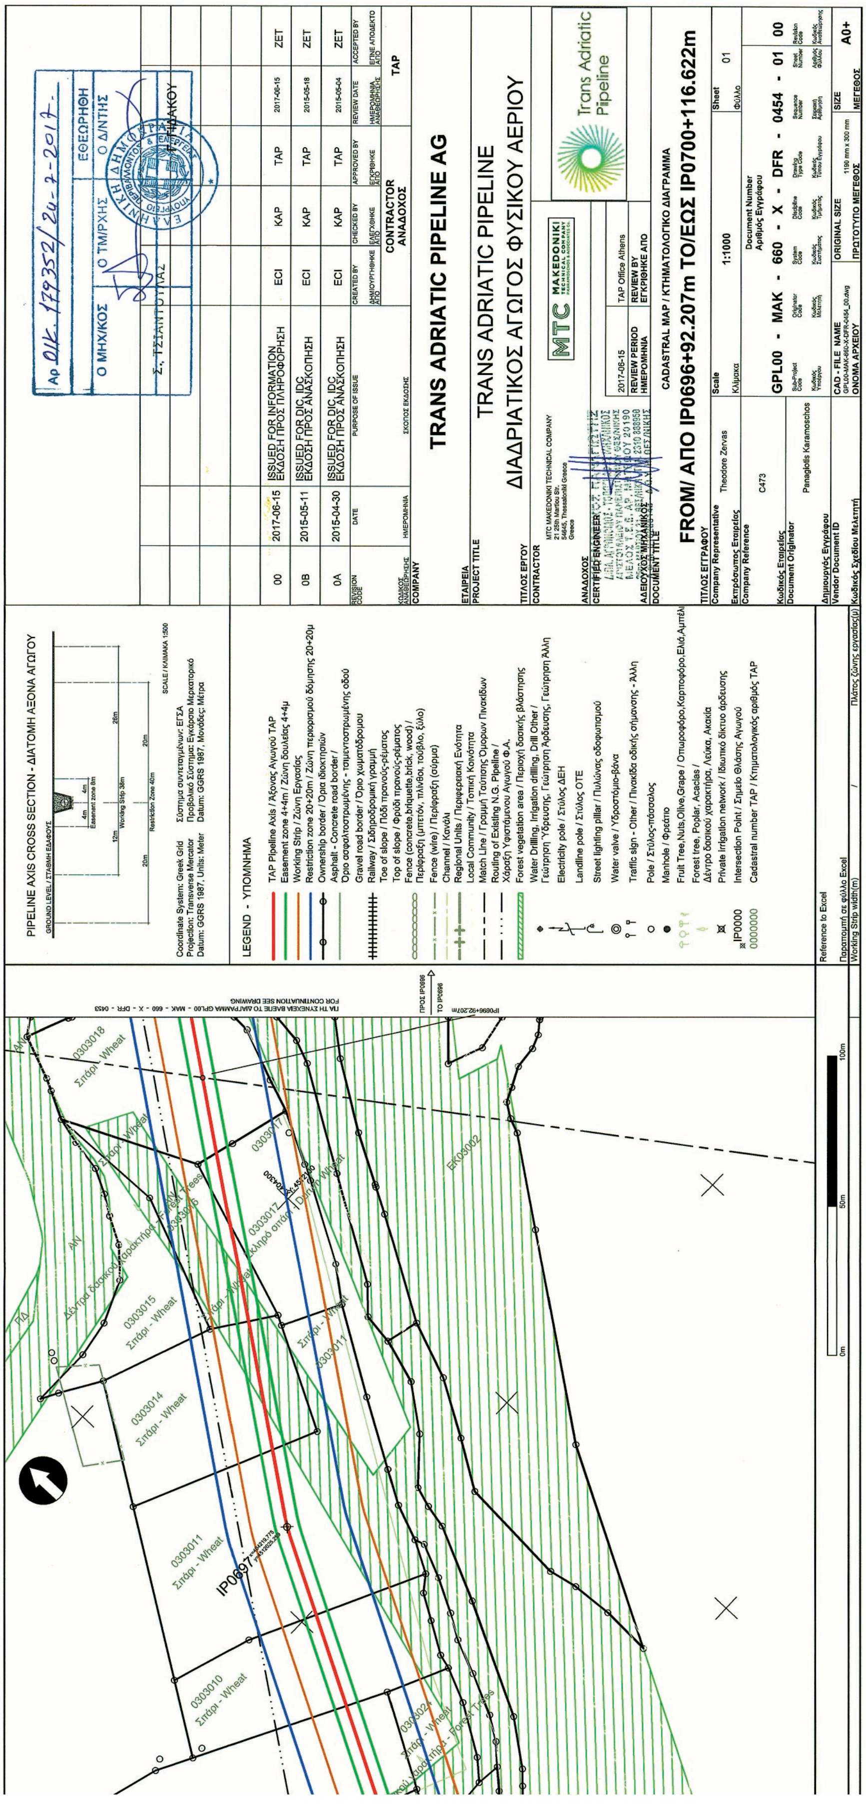
PIPELINE AXIS CROSS SECTION - ΔΙΑΤΟΜΗ ΑΞΟΝΑ ΑΓΩΓΟΥ
Coordinate System: Greek Grid
Projection: Transverse Mercator
Datum: GGRS 1987, Units: Meter
Σύστημα συντεταγμένων: ΕΓΣΑ
Προβολικό Σύστημα: Εγκάρσιο Μερκατορικό
Datum: GGRS 1987, Μονάδες: Μέτρα
LEGEND - ΥΠΟΜΝΗΜΑ
TAP Pipeline Axis / Άξονας Αγωγού TAP
Easement zone 4+4m / Ζώνη δουλείας 4+4μ
Working Strip / Ζώνη Εργασίας
Restriction zone 20+20m / Ζώνη περιορισμού δόμησης 20+20μ
Ownership border / Όρια ιδιοκτησιών
Railway / Σιδηροδρομική γραμμή
Fence (wire) / Περίφραξη (σύρμα)
Channel / Κανάλι
Regional Units / Περιφερειακή Ενότητα
Local Community / Τοπική Κοινότητα
Match Line / Γραμμή Τομής Ορίων Πινακίδων
Electricity pole / Στύλος ΔΕΗ
Landline pole / Στύλος ΟΤΕ
Water valve / Υδροστόμιο-βάνα
Pole / Στύλος-πάσσαλος
Manhole / Φρεάτιο
Intersection Point / Σημείο Θλάσης Αγωγού
Cadastral number TAP / Κτηματολογικός αριθμός TAP
00 2017-06-15 ISSUED FOR INFORMATION ΕΚΔΟΣΗ ΠΡΟΣ ΠΛΗΡΟΦΟΡΗΣΗ ECI KAP TAP 2017-06-15 ZET
0B 2015-05-11 ISSUED FOR DIC, IDC ΕΚΔΟΣΗ ΠΡΟΣ ΑΝΑΣΚΟΠΗΣΗ ECI KAP TAP 2015-05-18 ZET
0A 2015-04-30 ISSUED FOR DIC, IDC ΕΚΔΟΣΗ ΠΡΟΣ ΑΝΑΣΚΟΠΗΣΗ ECI KAP TAP 2015-05-04 ZET
CONTRACTOR ΑΝΑΔΟΧΟΣ
TAP
TRANS ADRIATIC PIPELINE AG
TRANS ADRIATIC PIPELINE
ΔΙΑΔΡΙΑΤΙΚΟΣ ΑΓΩΓΟΣ ΦΥΣΙΚΟΥ ΑΕΡΙΟΥ
MTC MAKEDONIKI
Trans Adriatic Pipeline
CADASTRAL MAP / ΚΤΗΜΑΤΟΛΟΓΙΚΟ ΔΙΑΓΡΑΜΜΑ
FROM/ ΑΠΟ IP0696+92.207m TO/ΕΩΣ IP0700+116.622m
Theodore Zervas
Scale 1:1000
Sheet 01
GPL00 - MAK - 660 - X - DFR - 0454 - 01 00
Panagiotis Karamoschos
A0+
0303010 Σιτάρι - Wheat
0303011 Σιτάρι - Wheat
0303014 Σιτάρι - Wheat
0303015 Σιτάρι - Wheat
0303018 Σιτάρι - Wheat
IP0697
EK05002

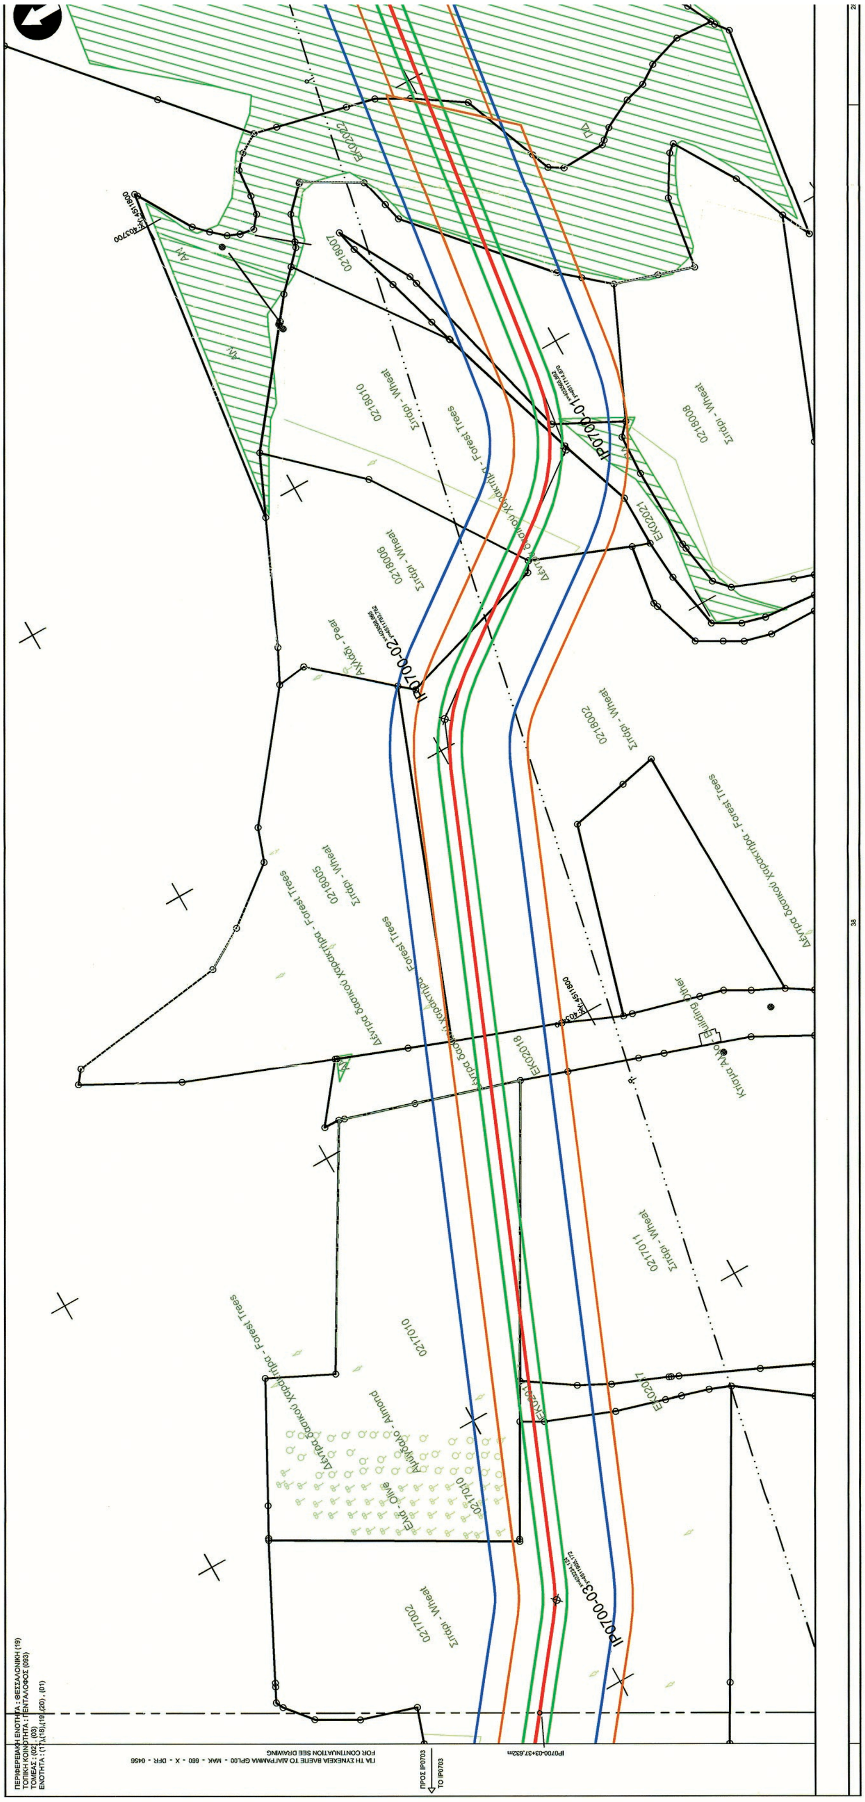


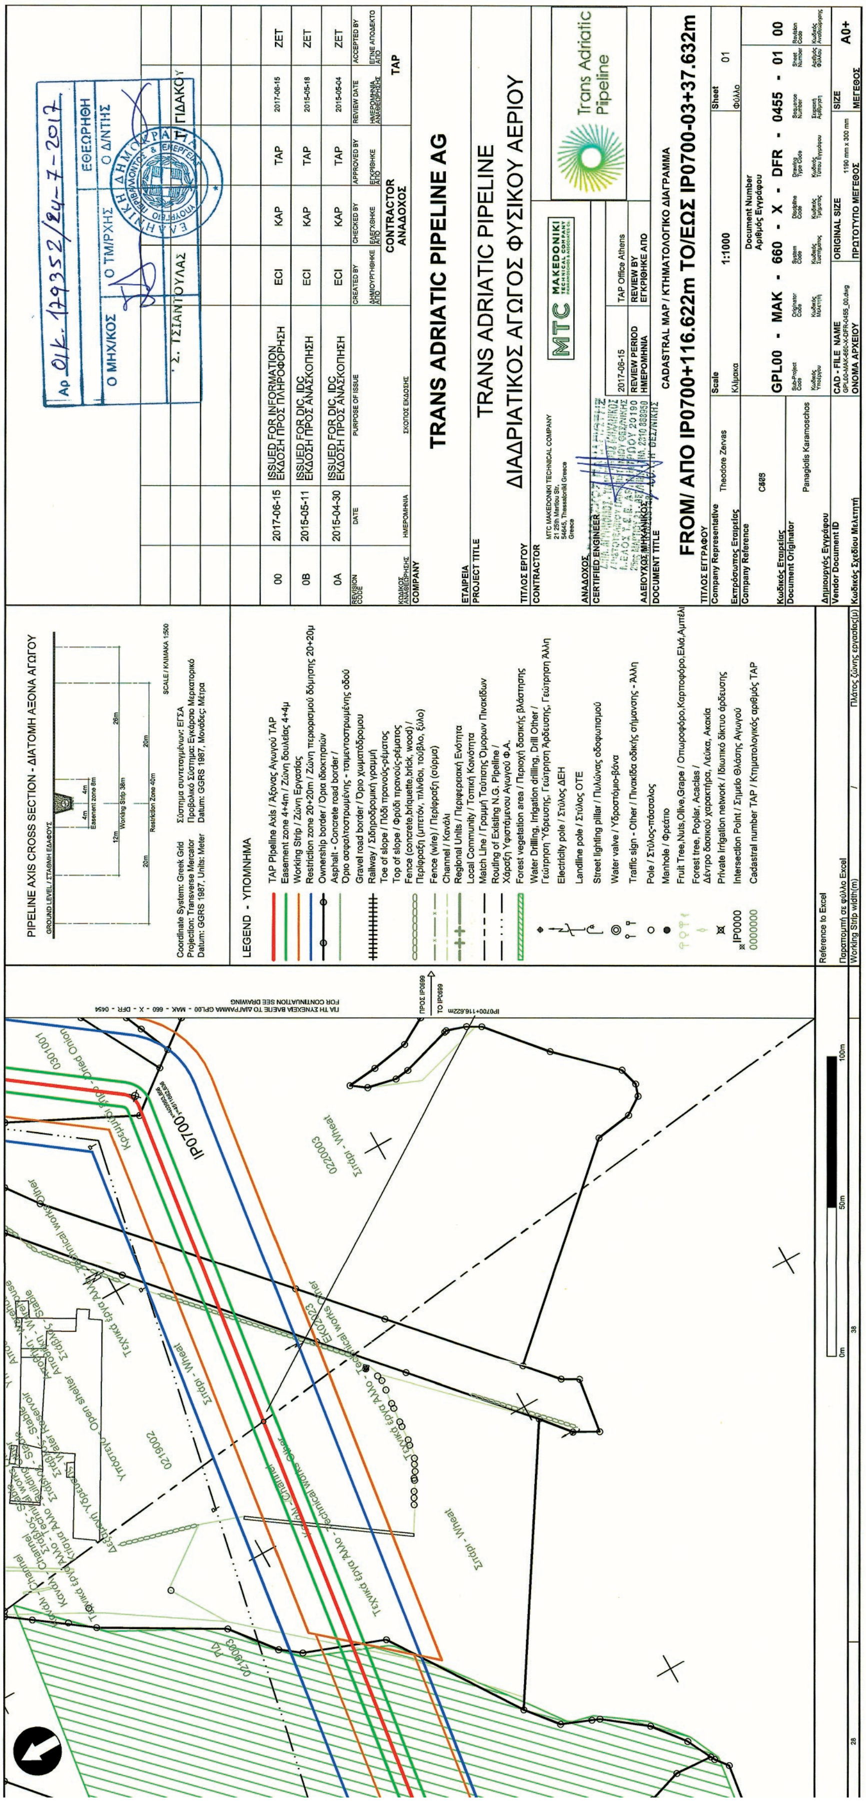



TRANS ADRIATIC PIPELINE AG
TRANS ADRIATIC PIPELINE
ΔΙΑΔΡΙΑΤΙΚΟΣ ΑΓΩΓΟΣ ΦΥΣΙΚΟΥ ΑΕΡΙΟΥ
CADASTRAL MAP / ΚΤΗΜΑΤΟΛΟΓΙΚΟ ΔΙΑΓΡΑΜΜΑ
FROM/ ΑΠΟ IP0700+116.622m TO/ΕΩΣ IP0700-03+37.632m
GPL00 - MAK - 660 - X - DFR - 0455 - 01 00
PIPELINE AXIS CROSS SECTION - ΔΙΑΤΟΜΗ ΑΞΟΝΑ ΑΓΩΓΟΥ
LEGEND - ΥΠΟΜΝΗΜΑ

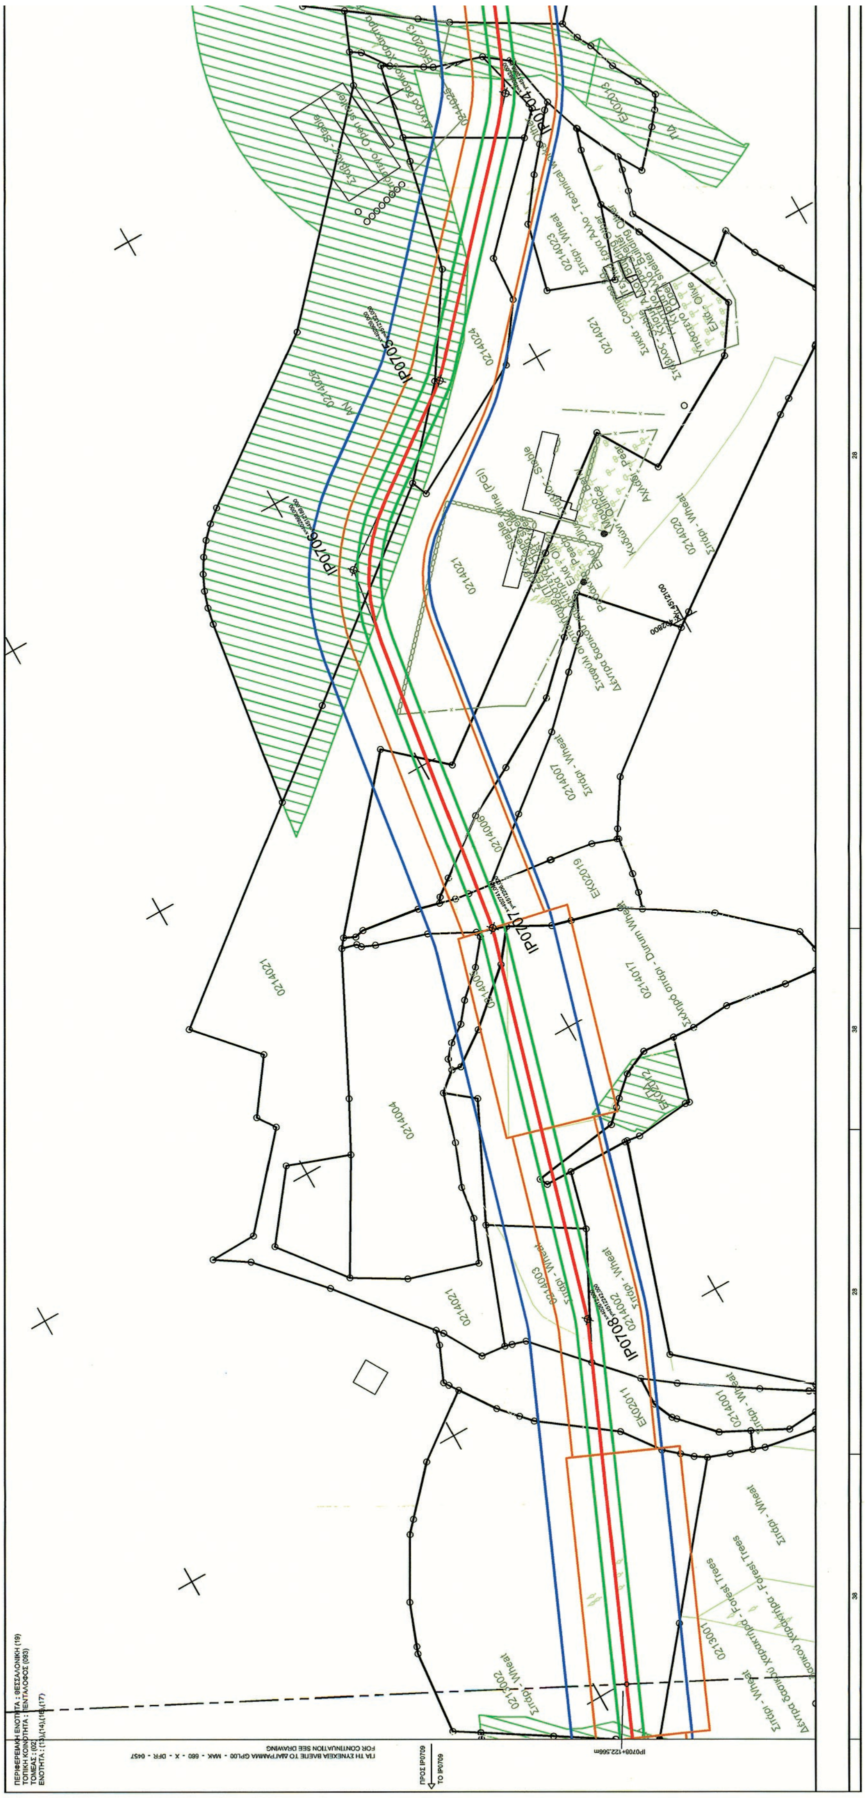


ΕΘΝΙΚΟ ΤΥΠΟΓΡΑΦΕΙΟ
Για τεχνικούς λόγους στο σχεδιάγραμμα, από το ηλεκτρονικό αρχείο, έγινε σμίκρυνση κατά ποσοστό 41%

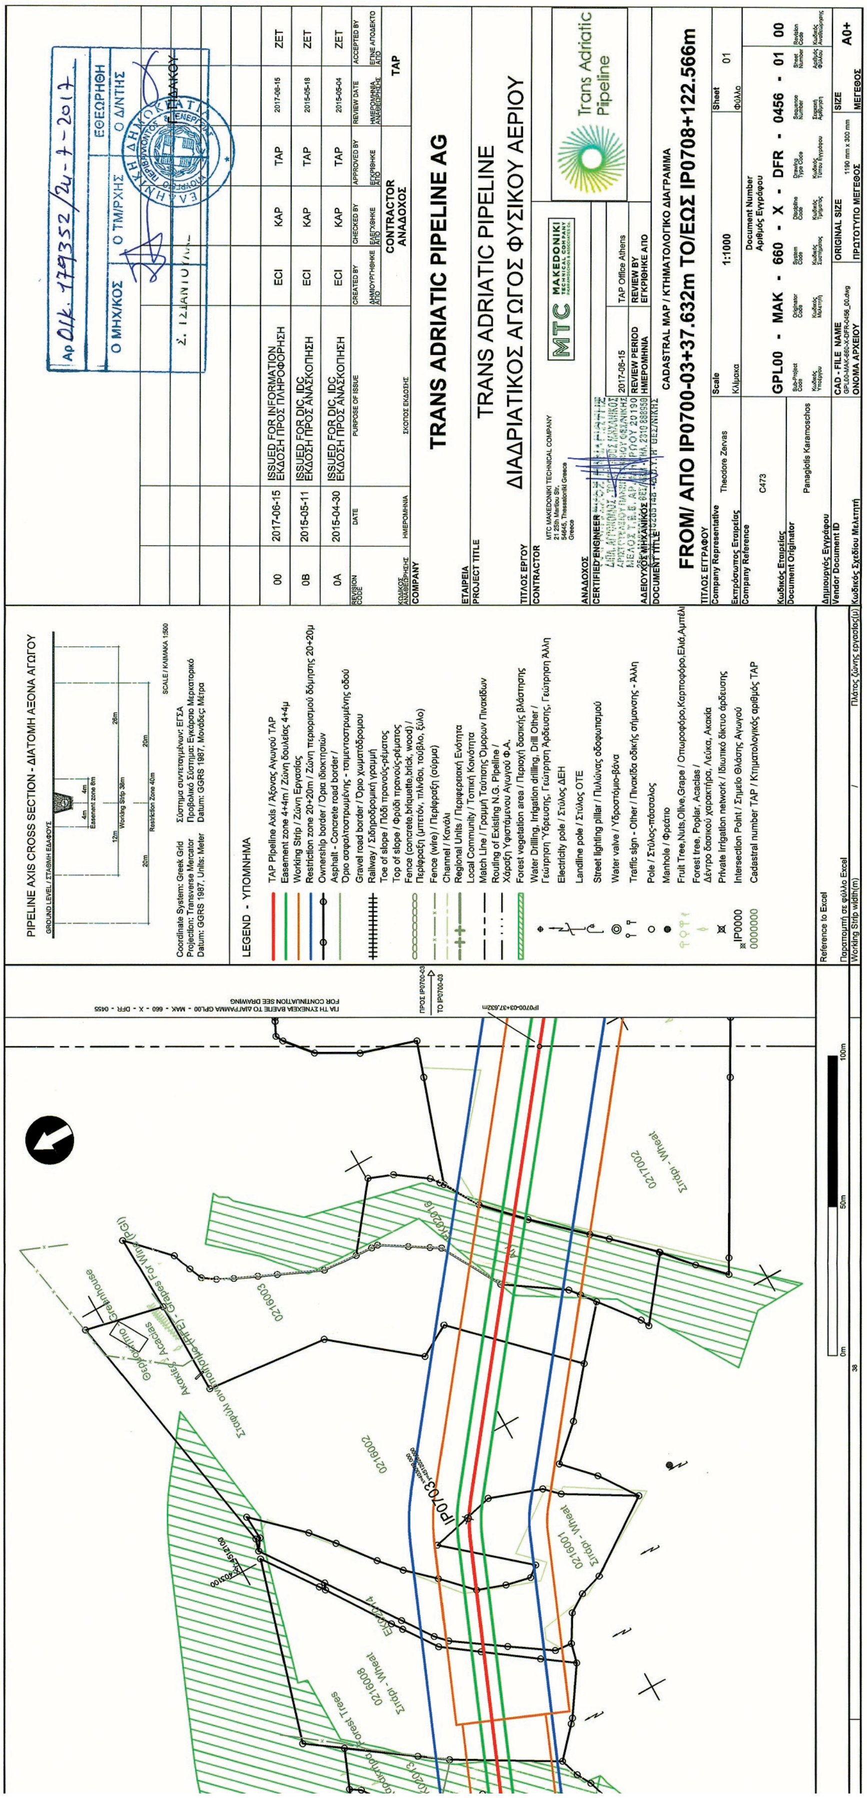

TRANS ADRIATIC PIPELINE AG
TRANS ADRIATIC PIPELINE
ΔΙΑΔΡΙΑΤΙΚΟΣ ΑΓΩΓΟΣ ΦΥΣΙΚΟΥ ΑΕΡΙΟΥ
CADASTRAL MAP / ΚΤΗΜΑΤΟΛΟΓΙΚΟ ΔΙΑΓΡΑΜΜΑ
FROM/ ΑΠΟ IP0700-03+37.632m TO/ΕΩΣ IP0708+122.566m
GPL00 - MAK - 660 - X - DFR - 0456 - 01 00
PIPELINE AXIS CROSS SECTION - ΔΙΑΤΟΜΗ ΑΞΟΝΑ ΑΓΩΓΟΥ
LEGEND - ΥΠΟΜΝΗΜΑ
Trans Adriatic Pipeline

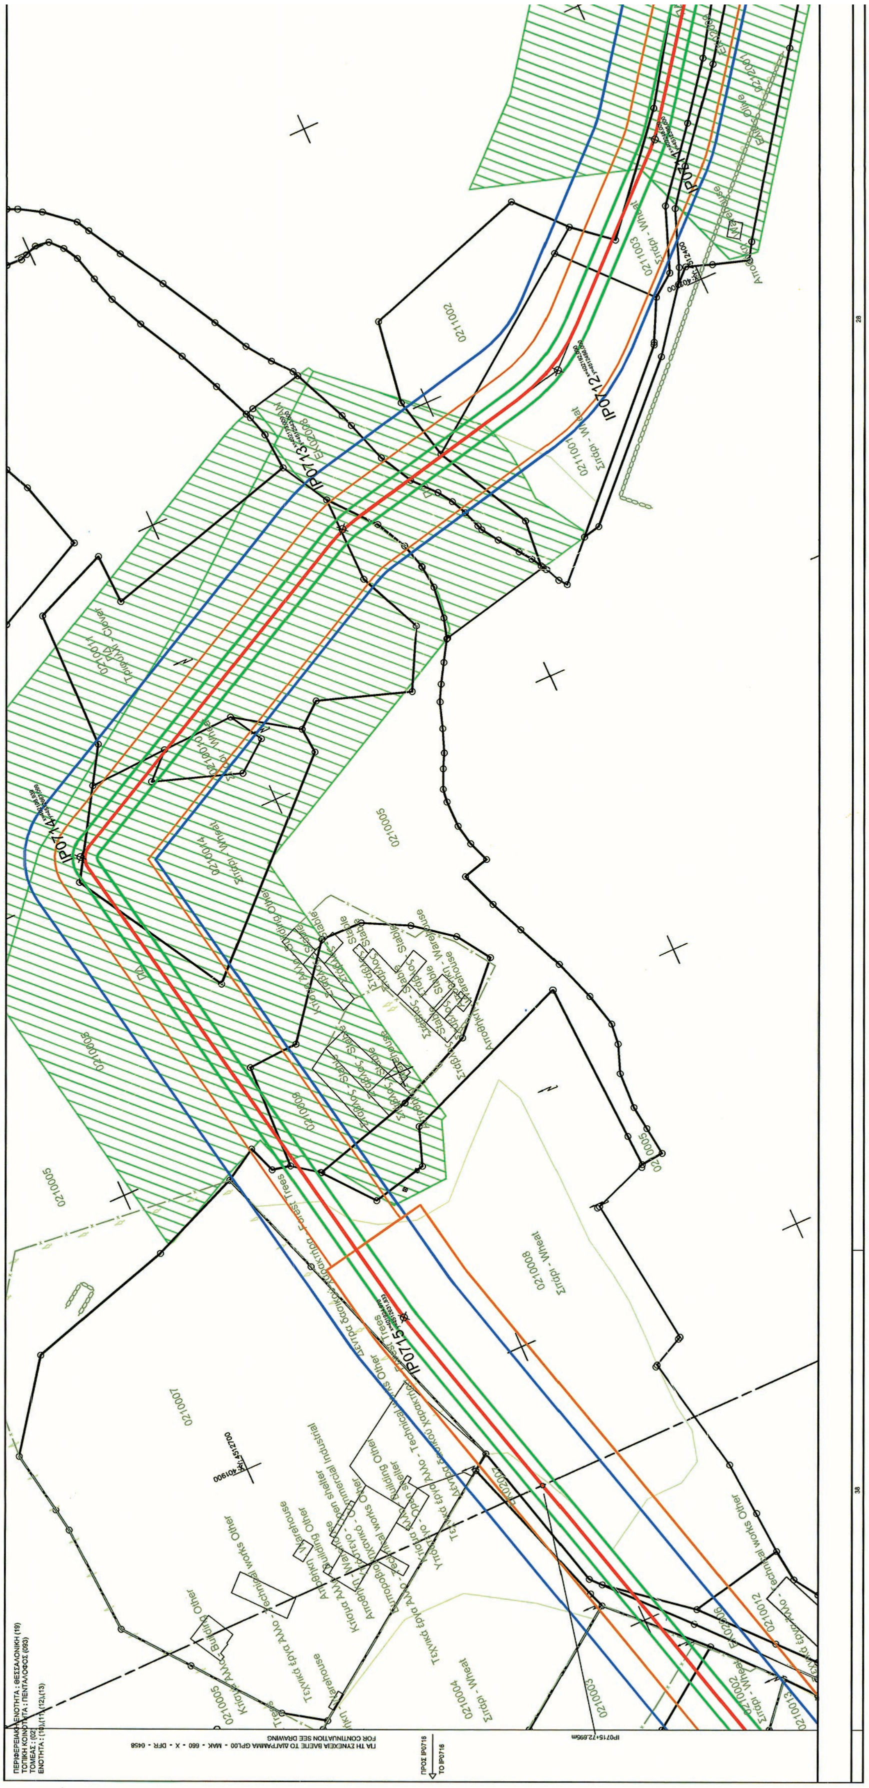


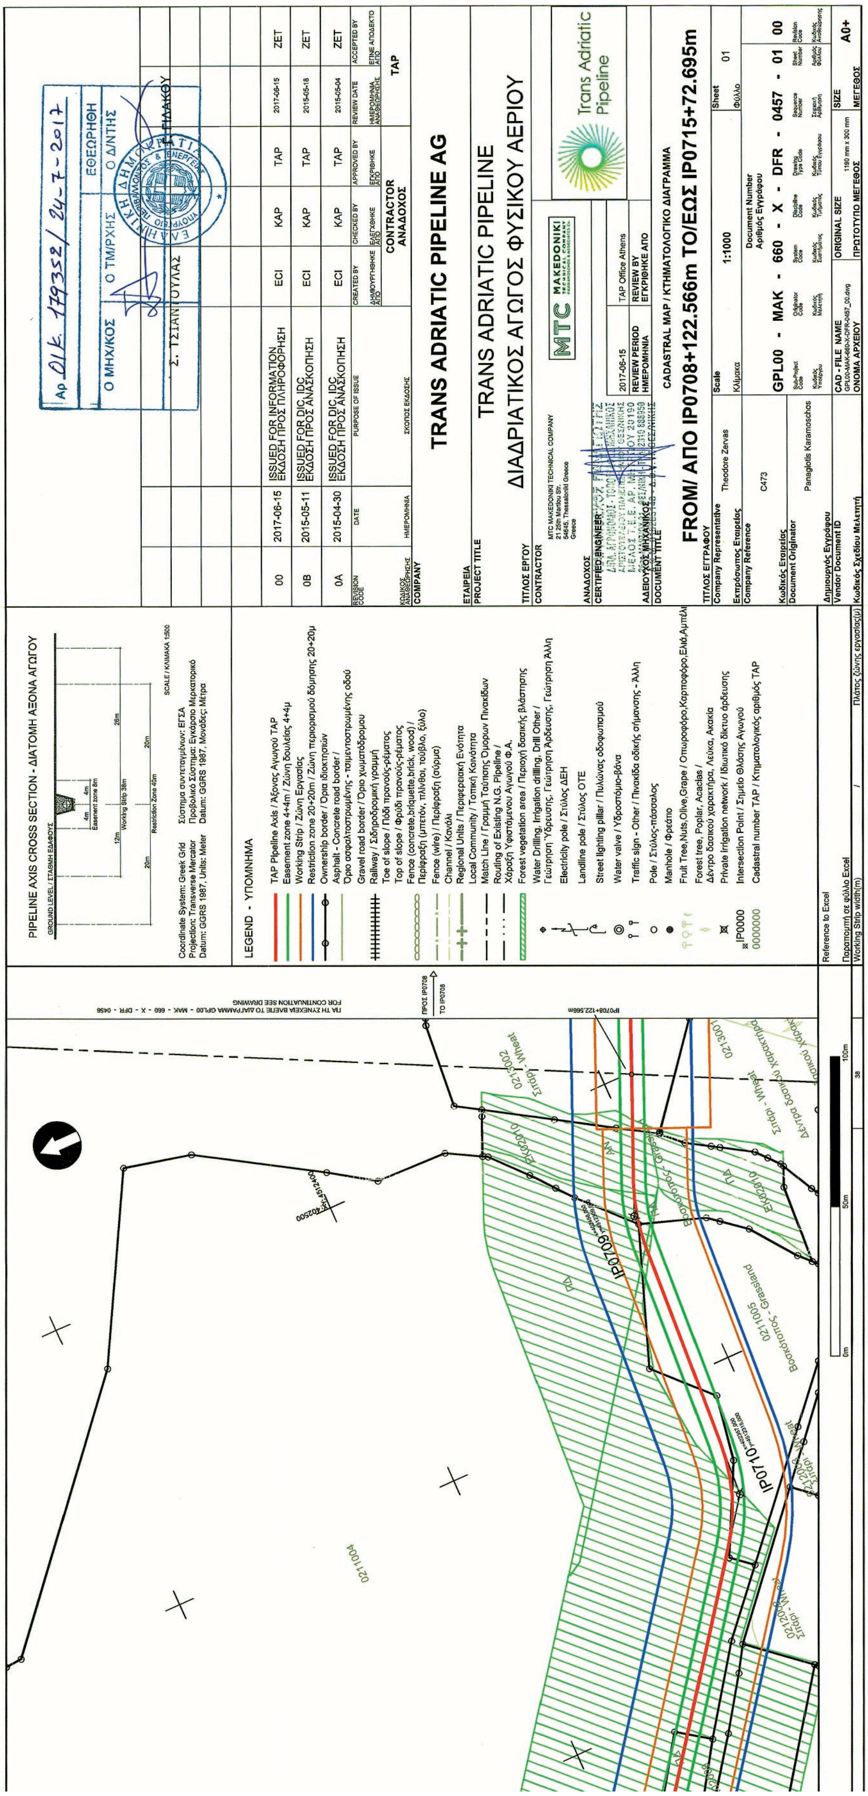
PIPELINE AXIS CROSS SECTION - ΔΙΑΤΟΜΗ ΑΞΟΝΑ ΑΓΩΓΟΥ
Coordinate System: Greek Grid / Σύστημα συντεταγμένων: ΕΓΣΑ
Projection: Transverse Mercator / Προβολικό Σύστημα: Εγκάρσιο Μερκατορικό
Datum: GGRS 1987, Units: Meter / Datum: GGRS 1987, Μονάδες: Μέτρα
SCALE / ΚΛΙΜΑΚΑ 1:500
LEGEND - ΥΠΟΜΝΗΜΑ
TAP Pipeline Axis / Άξονας Αγωγού TAP
Easement zone 4+4m / Ζώνη δουλείας 4+4μ
Working Strip / Ζώνη Εργασίας
Restriction zone 20+20m / Ζώνη περιορισμού δόμησης 20+20μ
Ownership border / Όρια ιδιοκτησιών
Asphalt - Concrete road border / Όριο ασφαλτοστρωμένης - τσιμεντοστρωμένης οδού
Gravel road border / Όριο χωματόδρομου
Railway / Σιδηροδρομική γραμμή
Toe of slope / Πόδι πρανούς-ρέματος
Top of slope / Φρύδι πρανούς-ρέματος
Fence (concrete,briquette,brick, wood) / Περίφραξη (μπετόν, πλίνθοι, τούβλο, ξύλο)
Fence (wire) / Περίφραξη (σύρμα)
Channel / Κανάλι
Regional Units / Περιφερειακή Ενότητα
Local Community / Τοπική Κοινότητα
Match Line / Γραμμή Ταύτισης Όμορων Πινακίδων
Routing of Existing N.G. Pipeline / Χάραξη Υφιστάμενου Αγωγού Φ.Α.
Forest vegetation area / Περιοχή δασικής βλάστησης
Water Drilling, Irrigation drilling, Drill Other / Γεώτρηση Ύδρευσης, Γεώτρηση Άρδευσης, Γεώτρηση Άλλη
Electricity pole / Στύλος ΔΕΗ
Landline pole / Στύλος ΟΤΕ
Street lighting pillar / Πυλώνας οδοφωτισμού
Water valve / Υδροστόμιο-βάνα
Traffic sign - Other / Πινακίδα οδικής σήμανσης - Άλλη
Pole / Στύλος-πάσσαλος
Manhole / Φρεάτιο
Fruit Tree,Nuts,Olive,Grape / Οπωροφόρο,Καρποφόρο,Ελιά,Αμπέλι
Forest tree, Poplar, Acacias / Δέντρο δασικού χαρακτήρα, Λεύκα, Ακακία
Private Irrigation network / Ιδιωτικό δίκτυο άρδευσης
IP0000 Intersection Point / Σημείο Θλάσης Αγωγού
0000000 Cadastral number TAP / Κτηματολογικός αριθμός TAP
Reference to Excel
Παραπομπή σε φύλλο Excel
Working Strip width(m)
Πλάτος ζώνης εργασίας(μ)
ΠΡΟΣ IP0708
TO IP0708
IP0708+122.566m
ΓΙΑ ΤΗ ΣΥΝΕΧΕΙΑ ΒΛΕΠΕ ΤΟ ΔΙΑΓΡΑΜΜΑ GPL00 - MAK - 660 - X - DFR - 0456
FOR CONTINUATION SEE DRAWING
IP0709
IP0710
0211004
0211005
Βοσκότοπος - Grassland
0212002
Σιτάρι - Wheat
0213001
Δέντρα δασικού χαρακτήρα
Εκ02010
ΠΔ
0m
50m
100m
38
00 2017-06-15 ISSUED FOR INFORMATION ΕΚΔΟΣΗ ΠΡΟΣ ΠΛΗΡΟΦΟΡΗΣΗ ECI KAP TAP 2017-06-15 ZET
0B 2015-05-11 ISSUED FOR DIC, IDC ΕΚΔΟΣΗ ΠΡΟΣ ΑΝΑΣΚΟΠΗΣΗ ECI KAP TAP 2015-05-18 ZET
0A 2015-04-30 ISSUED FOR DIC, IDC ΕΚΔΟΣΗ ΠΡΟΣ ΑΝΑΣΚΟΠΗΣΗ ECI KAP TAP 2015-05-04 ZET
CONTRACTOR ΑΝΑΔΟΧΟΣ
TAP
COMPANY
TRANS ADRIATIC PIPELINE AG
PROJECT TITLE
TRANS ADRIATIC PIPELINE
ΔΙΑΔΡΙΑΤΙΚΟΣ ΑΓΩΓΟΣ ΦΥΣΙΚΟΥ ΑΕΡΙΟΥ
CONTRACTOR
MTC MAKEDONIKI TECHNICAL COMPANY
21 25th Martiou Str.
54645, Thessaloniki Greece
Greece
MTC MAKEDONIKI
Trans Adriatic Pipeline
CERTIFIED ENGINEER
2017-06-15
TAP Office Athens
REVIEW PERIOD ΗΜΕΡΟΜΗΝΙΑ
REVIEW BY ΕΓΚΡΙΘΗΚΕ ΑΠΟ
DOCUMENT TITLE
CADASTRAL MAP / ΚΤΗΜΑΤΟΛΟΓΙΚΟ ΔΙΑΓΡΑΜΜΑ
FROM/ ΑΠΟ IP0708+122.566m TO/ΕΩΣ IP0715+72.695m
Company Representative Theodore Zervas
Scale 1:1000
Sheet 01
Company Reference C473
Document Number Αριθμός Εγγράφου
GPL00 - MAK - 660 - X - DFR - 0457 - 01 00
Document Originator Panagiotis Karamoschos
CAD - FILE NAME
ORIGINAL SIZE 1190 mm x 300 mm
SIZE A0+
Αρ ΟΙΚ. 179352/ 24-7-2017
ΕΘΕΩΡΗΘΗ
Ο ΜΗΧ/ΚΟΣ
Ο ΤΜ/ΡΧΗΣ
Ο Δ/ΝΤΗΣ
Σ. ΤΣΙΑΝΤΟΥΛΑΣ

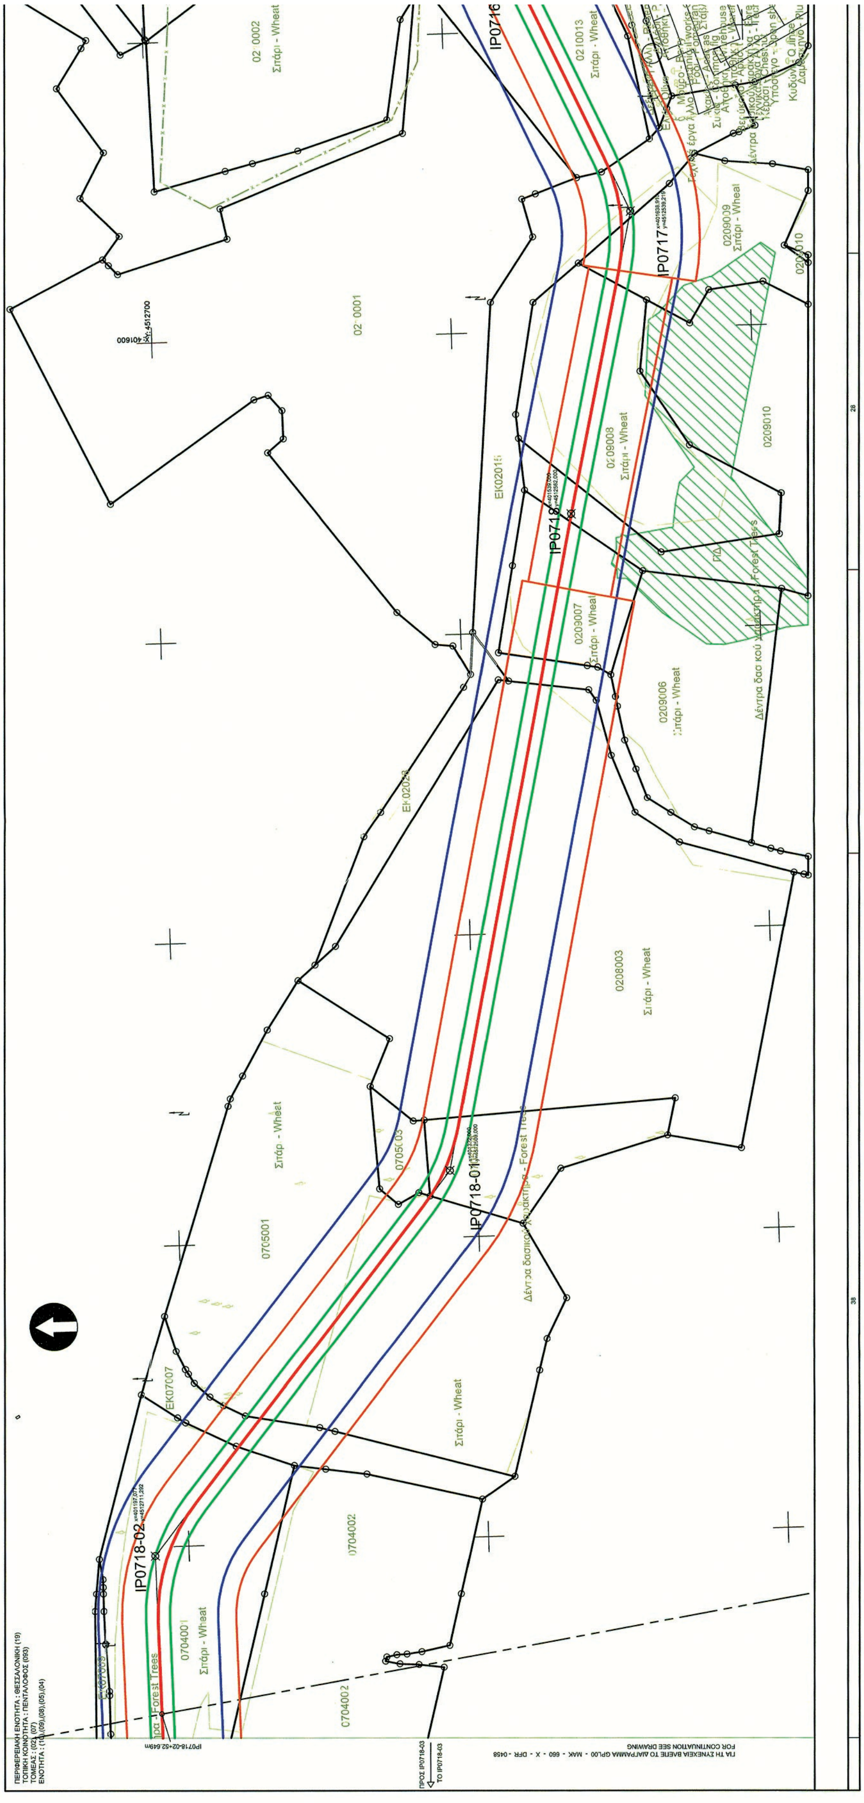


ΕΘΝΙΚΟ ΤΥΠΟΓΡΑΦΕΙΟ
Για τεχνικούς λόγους στο σχεδιάγραμμα, από το ηλεκτρονικό αρχείο, έγινε σμίκρυνση κατά ποσοστό 41%

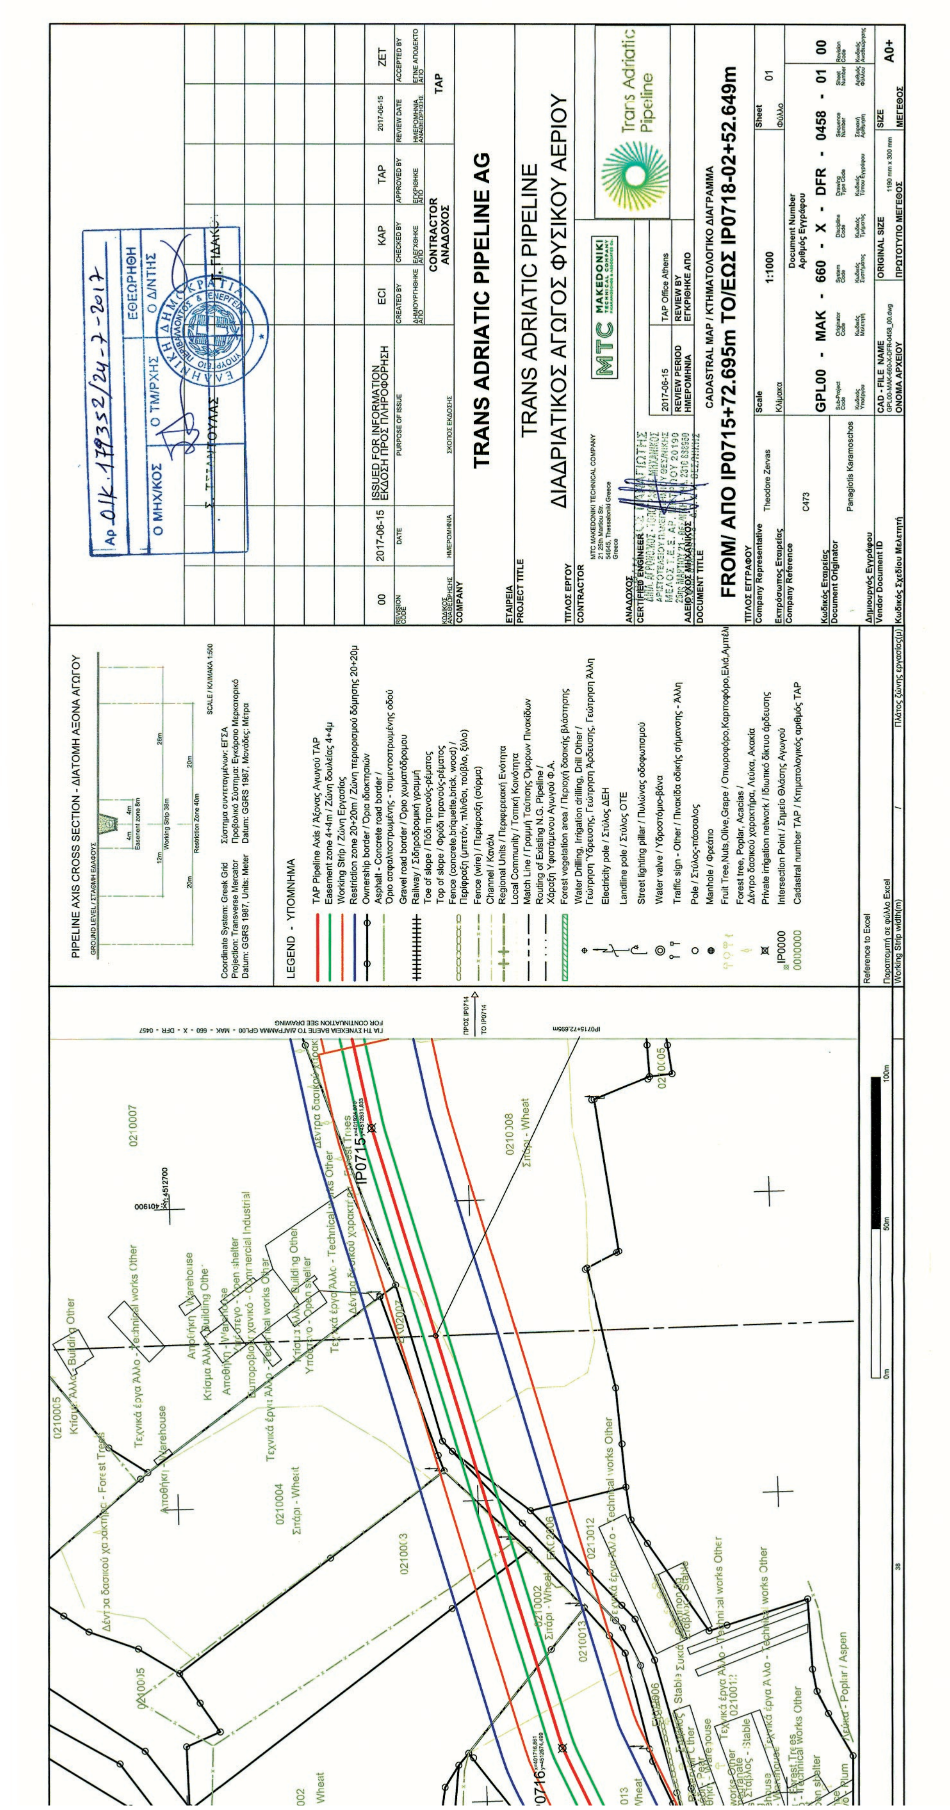
TRANS ADRIATIC PIPELINE AG
TRANS ADRIATIC PIPELINE
ΔΙΑΔΡΙΑΤΙΚΟΣ ΑΓΩΓΟΣ ΦΥΣΙΚΟΥ ΑΕΡΙΟΥ
CADASTRAL MAP / ΚΤΗΜΑΤΟΛΟΓΙΚΟ ΔΙΑΓΡΑΜΜΑ
FROM/ ΑΠΟ IP0715+72.695m TO/ΕΩΣ IP0718-02+52.649m
ISSUED FOR INFORMATION
ΕΚΔΟΣΗ ΠΡΟΣ ΠΛΗΡΟΦΟΡΗΣΗ
GPL00 - MAK - 660 - X - DFR - 0458 - 01 00
1:1000
PIPELINE AXIS CROSS SECTION - ΔΙΑΤΟΜΗ ΑΞΟΝΑ ΑΓΩΓΟΥ
LEGEND - ΥΠΟΜΝΗΜΑ
Trans Adriatic Pipeline

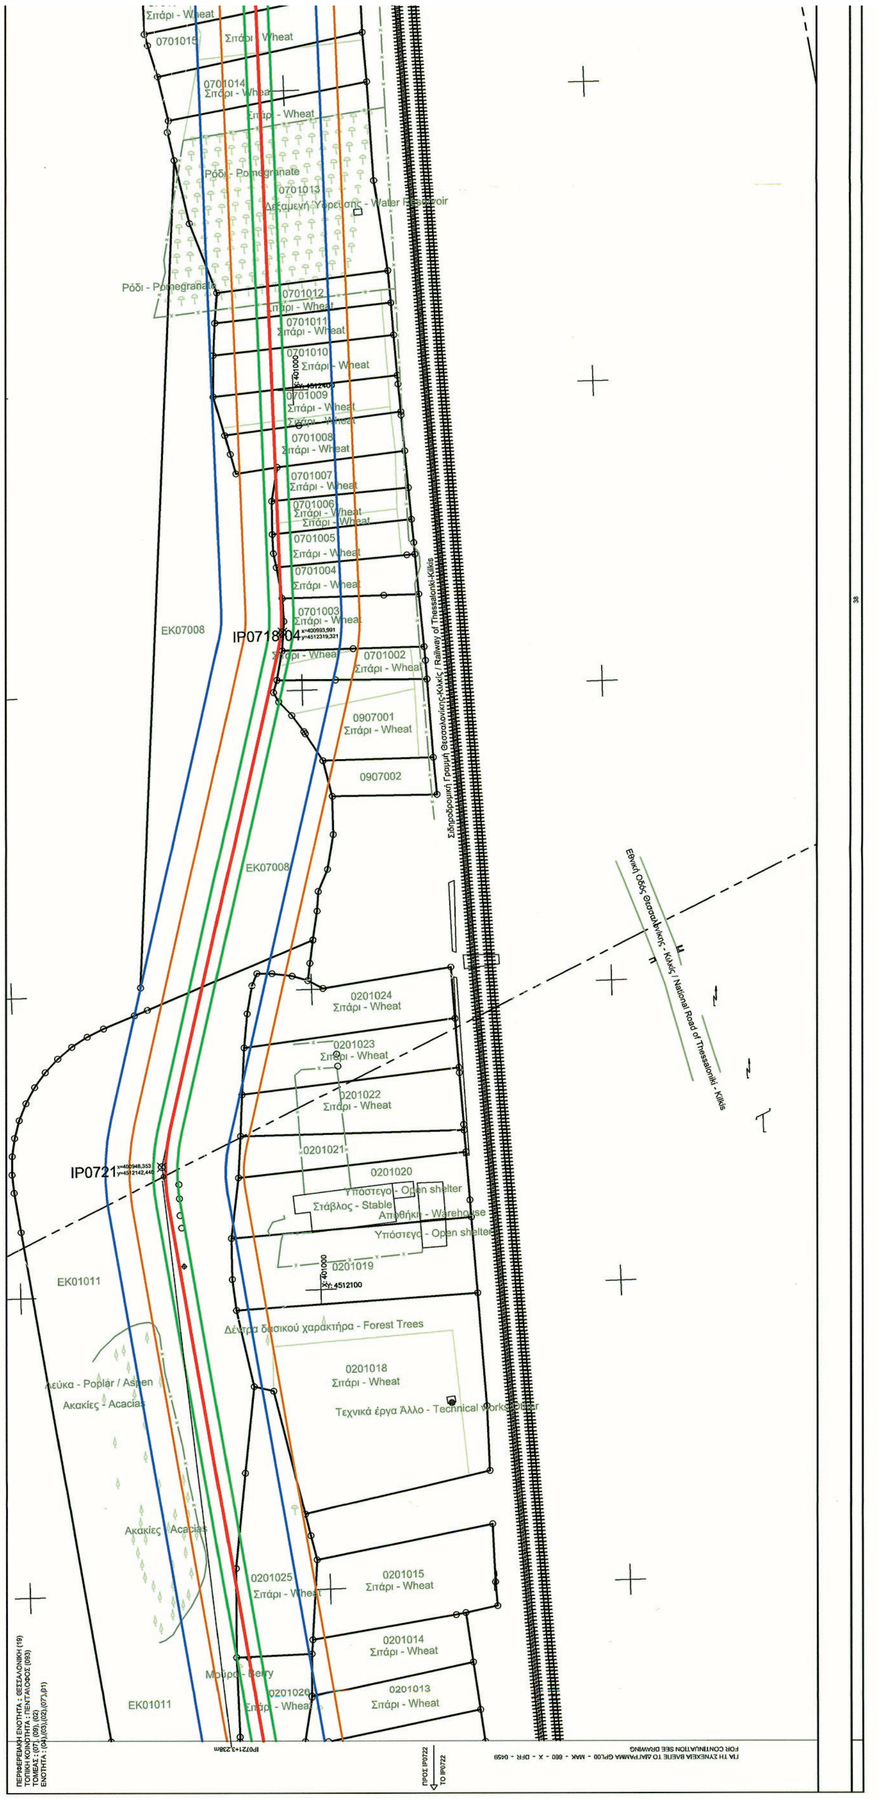


ΕΘΝΙΚΟ ΤΥΠΟΓΡΑΦΕΙΟ
Για τεχνικούς λόγους στο σχεδιάγραμμα, από το ηλεκτρονικό αρχείο, έγινε σμίκρυνση κατά ποσοστό 41%

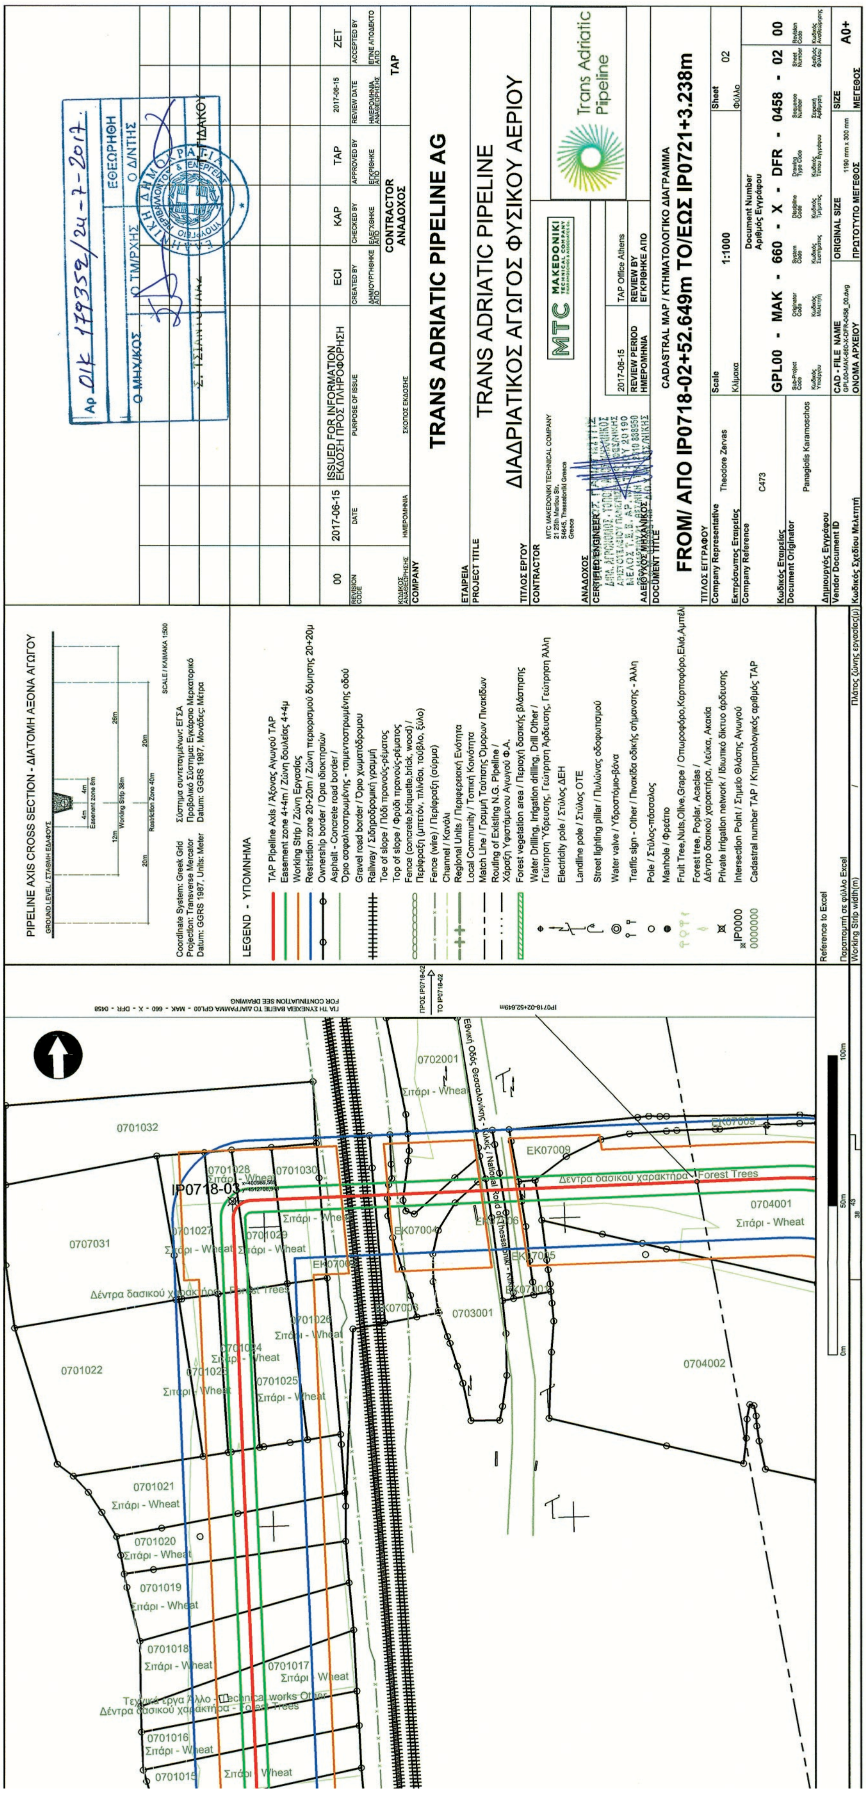

TRANS ADRIATIC PIPELINE AG
TRANS ADRIATIC PIPELINE
ΔΙΑΔΡΙΑΤΙΚΟΣ ΑΓΩΓΟΣ ΦΥΣΙΚΟΥ ΑΕΡΙΟΥ
CADASTRAL MAP / ΚΤΗΜΑΤΟΛΟΓΙΚΟ ΔΙΑΓΡΑΜΜΑ
FROM/ ΑΠΟ IP0718-02+52.649m TO/ΕΩΣ IP0721+3.238m
ISSUED FOR INFORMATION
ΕΚΔΟΣΗ ΠΡΟΣ ΠΛΗΡΟΦΟΡΗΣΗ
2017-06-15
1:1000
GPL00 - MAK - 660 - X - DFR - 0458 - 02 00
A0+
Trans Adriatic Pipeline
PIPELINE AXIS CROSS SECTION - ΔΙΑΤΟΜΗ ΑΞΟΝΑ ΑΓΩΓΟΥ
LEGEND - ΥΠΟΜΝΗΜΑ
IP0718-03
Σιτάρι - Wheat
Δέντρα δασικού χαρακτήρα - Forest Trees




ΕΘΝΙΚΟ ΤΥΠΟΓΡΑΦΕΙΟ
Για τεχνικούς λόγους στο σχεδιάγραμμα, από το ηλεκτρονικό αρχείο, έγινε σμίκρυνση κατά ποσοστό 41%

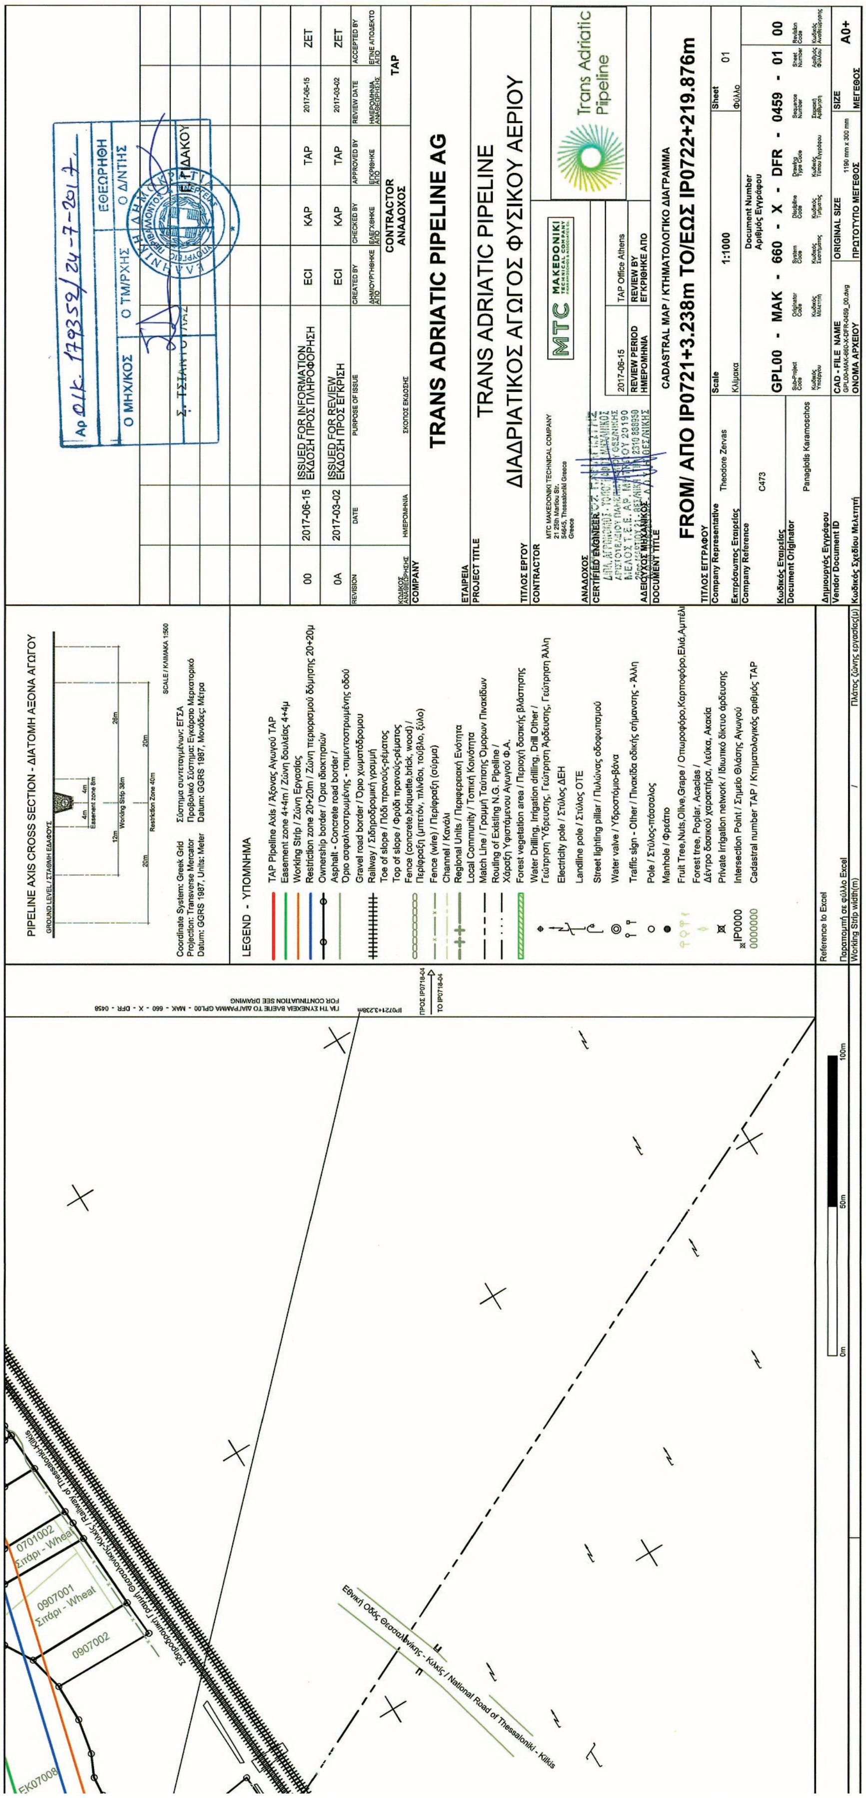

PIPELINE AXIS CROSS SECTION - ΔΙΑΤΟΜΗ ΑΞΟΝΑ ΑΓΩΓΟΥ
LEGEND - ΥΠΟΜΝΗΜΑ
TRANS ADRIATIC PIPELINE AG
TRANS ADRIATIC PIPELINE
ΔΙΑΔΡΙΑΤΙΚΟΣ ΑΓΩΓΟΣ ΦΥΣΙΚΟΥ ΑΕΡΙΟΥ
CADASTRAL MAP / ΚΤΗΜΑΤΟΛΟΓΙΚΟ ΔΙΑΓΡΑΜΜΑ
FROM/ ΑΠΟ IP0721+3.238m TO/ΕΩΣ IP0722+219.876m
GPL00 - MAK - 660 - X - DFR - 0459 - 01 00
Εθνική Οδός Θεσσαλονίκης - Κιλκίς / National Road of Thessaloniki - Kilkis
0701002 Σιτάρι - Wheat
0907001 Σιτάρι - Wheat
0907002



0106005
Σκληρό σιτάρι - Durum Wheat
0106006
Σιτάρι - Wheat
Δέντρα δασικού χαρακτήρα - Forest Trees
IP0723
0106007
Σιτάρι - Wheat
0106008
Σιτάρι - Wheat
0106009
Σιτάρι - Wheat
0105008
Σιτάρι - Wheat
Αμύγδαλο - Almond
0105005
Σιτάρι - Wheat
0105006
Σιτάρι - Wheat
0105007
0105004
Σιτάρι - Wheat
0104004
Σιτάρι - Wheat
0104003
Σιτάρι - Wheat
0105003
ΠΡΟΣ IP0724
TO IP0724
FOR CONTINUATION SEE DRAWING

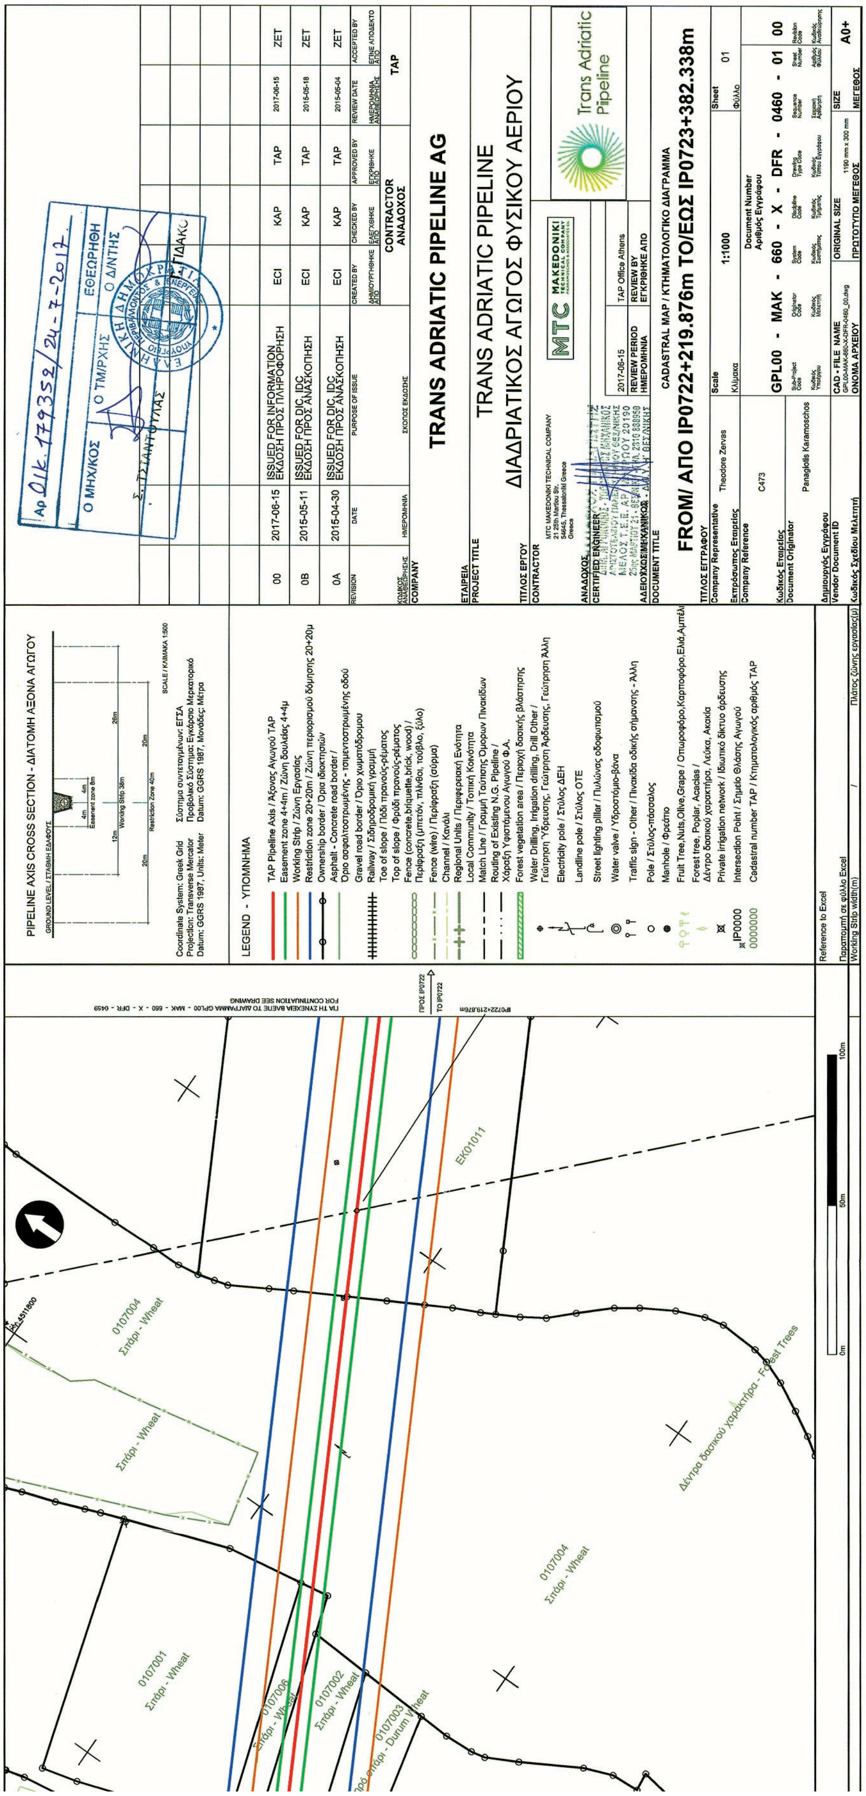
PIPELINE AXIS CROSS SECTION - ΔΙΑΤΟΜΗ ΑΞΟΝΑ ΑΓΩΓΟΥ
LEGEND - ΥΠΟΜΝΗΜΑ
TRANS ADRIATIC PIPELINE AG
TRANS ADRIATIC PIPELINE
ΔΙΑΔΡΙΑΤΙΚΟΣ ΑΓΩΓΟΣ ΦΥΣΙΚΟΥ ΑΕΡΙΟΥ
CADASTRAL MAP / ΚΤΗΜΑΤΟΛΟΓΙΚΟ ΔΙΑΓΡΑΜΜΑ
FROM/ ΑΠΟ IP0722+219.876m TO/ΕΩΣ IP0723+382.338m
Scale 1:1000
GPL00 - MAK - 660 - X - DFR - 0460 - 01 00
A0+
Trans Adriatic Pipeline
MTC MAKEDONIKI
0107004 Σιτάρι - Wheat
0107001 Σιτάρι - Wheat
0107002 Σιτάρι - Wheat
0107003 Σιτάρι - Durum Wheat
Δέντρα δασικού χαρακτήρα - Forest Trees
EK01011

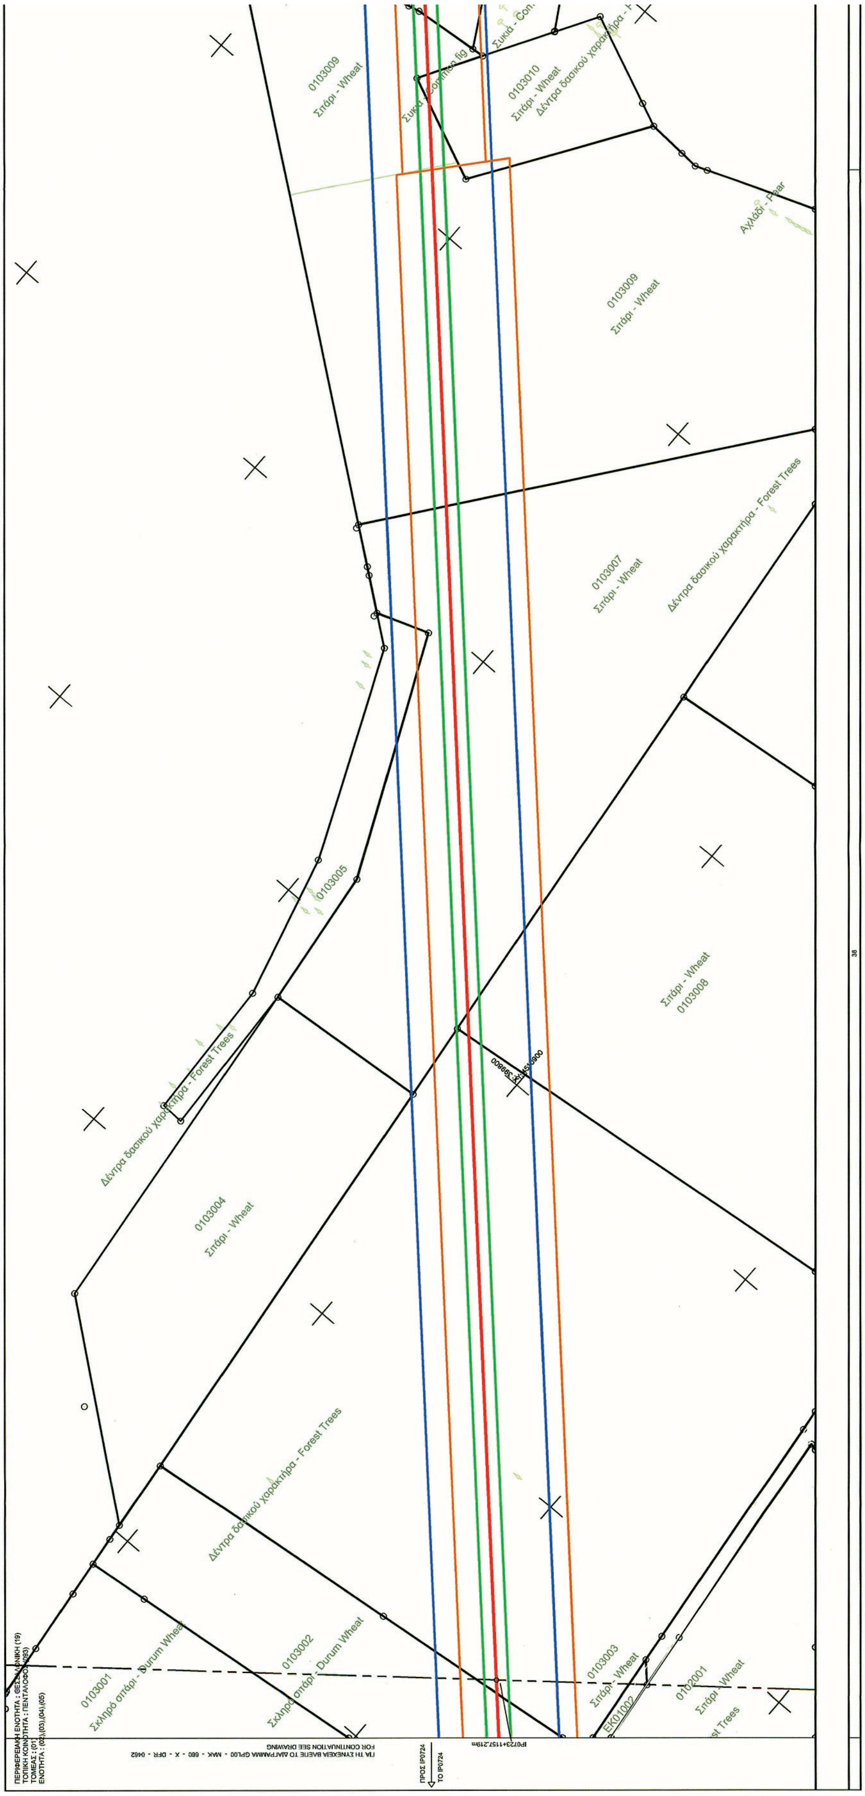



ΕΘΝΙΚΟ ΤΥΠΟΓΡΑΦΕΙΟ
Για τεχνικούς λόγους στο σχεδιάγραμμα, από το ηλεκτρονικό αρχείο, έγινε σμίκρυνση κατά ποσοστό 41%

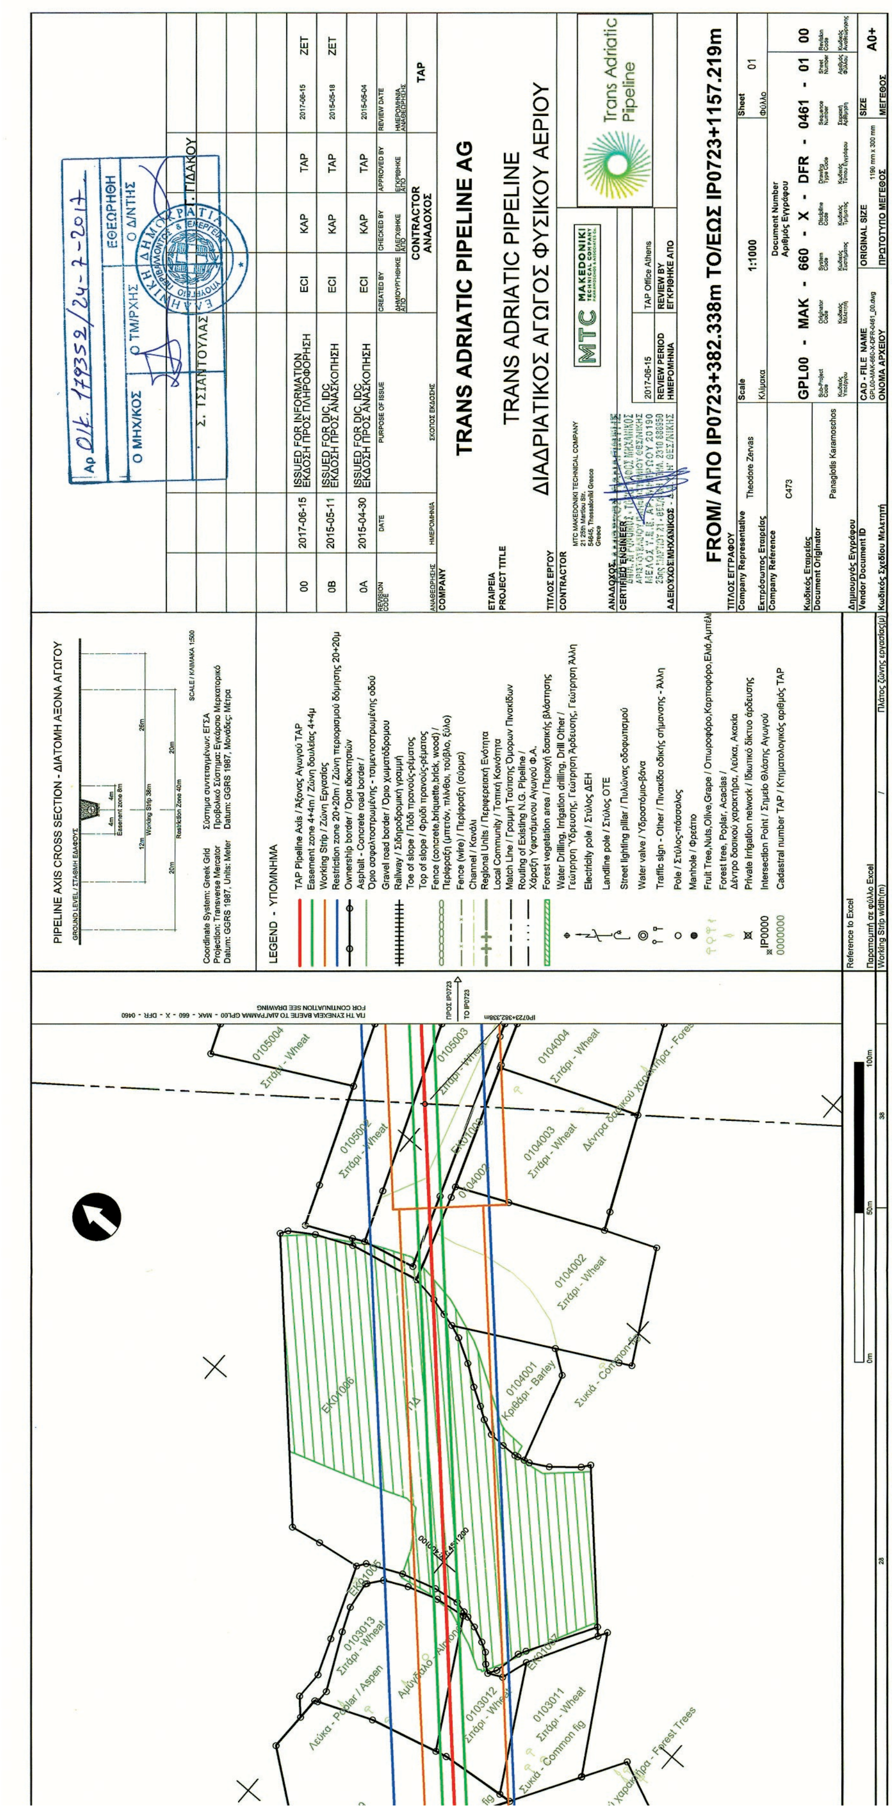

TRANS ADRIATIC PIPELINE AG
TRANS ADRIATIC PIPELINE
ΔΙΑΔΡΙΑΤΙΚΟΣ ΑΓΩΓΟΣ ΦΥΣΙΚΟΥ ΑΕΡΙΟΥ
FROM/ ΑΠΟ IP0723+382.338m TO/ΕΩΣ IP0723+1157.219m
PIPELINE AXIS CROSS SECTION - ΔΙΑΤΟΜΗ ΑΞΟΝΑ ΑΓΩΓΟΥ
LEGEND - ΥΠΟΜΝΗΜΑ
GPL00 - MAK - 660 - X - DFR - 0461 - 01 00
Trans Adriatic Pipeline

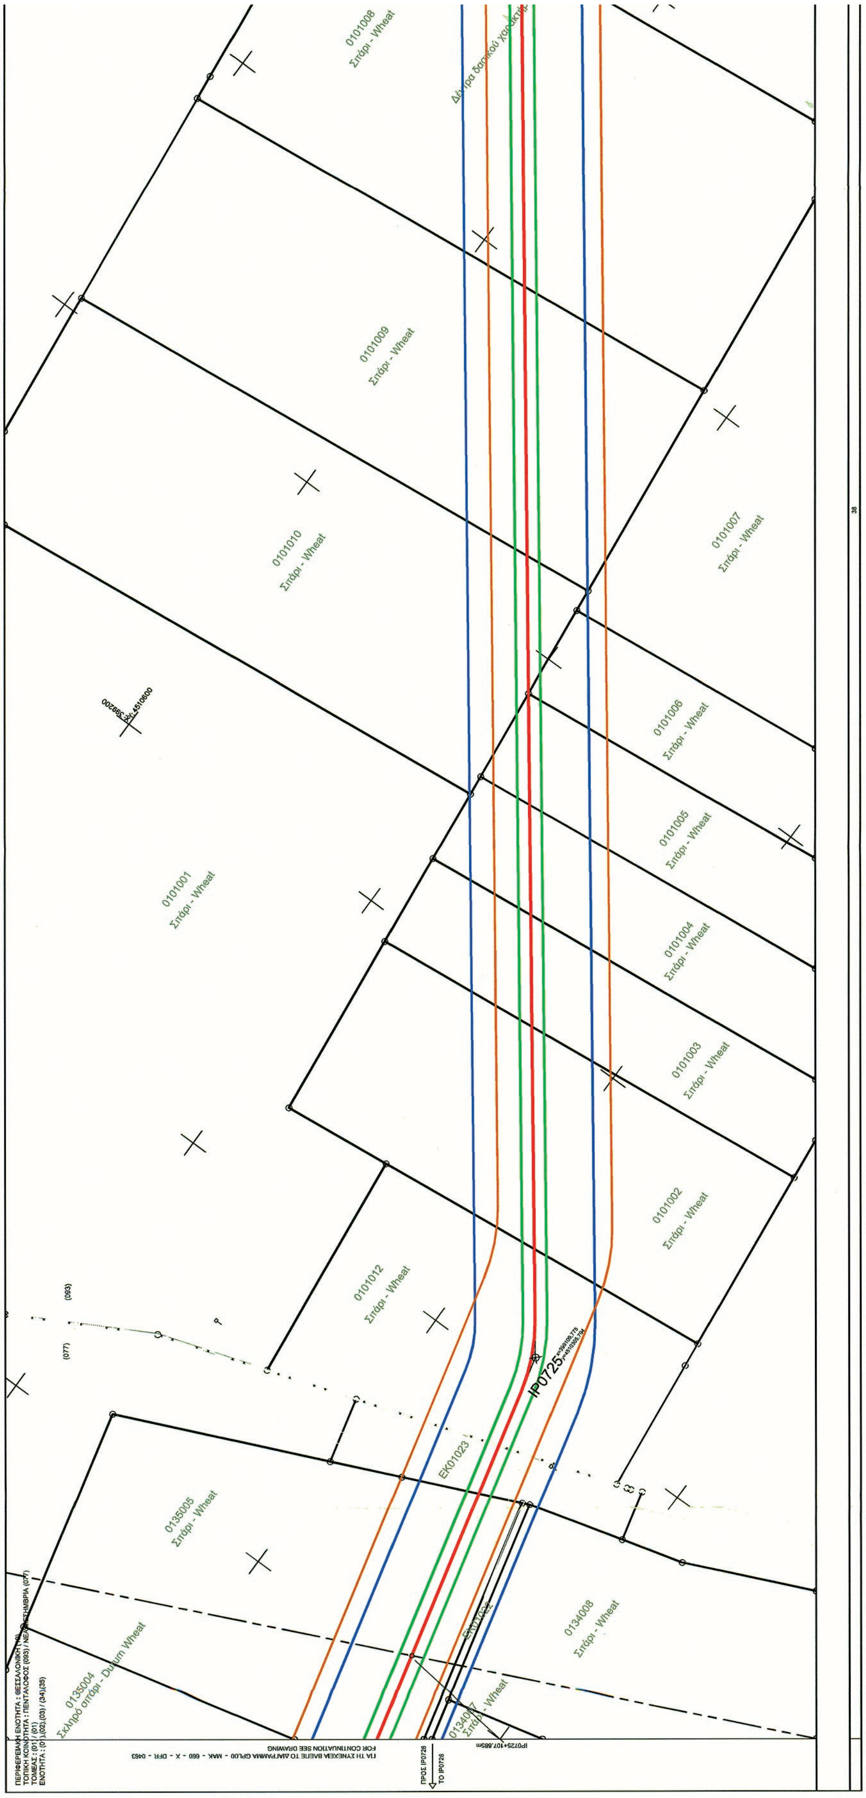


ΕΘΝΙΚΟ ΤΥΠΟΓΡΑΦΕΙΟ
Για τεχνικούς λόγους στο σχεδιάγραμμα, από το ηλεκτρονικό αρχείο, έγινε σμίκρυνση κατά ποσοστό 41%

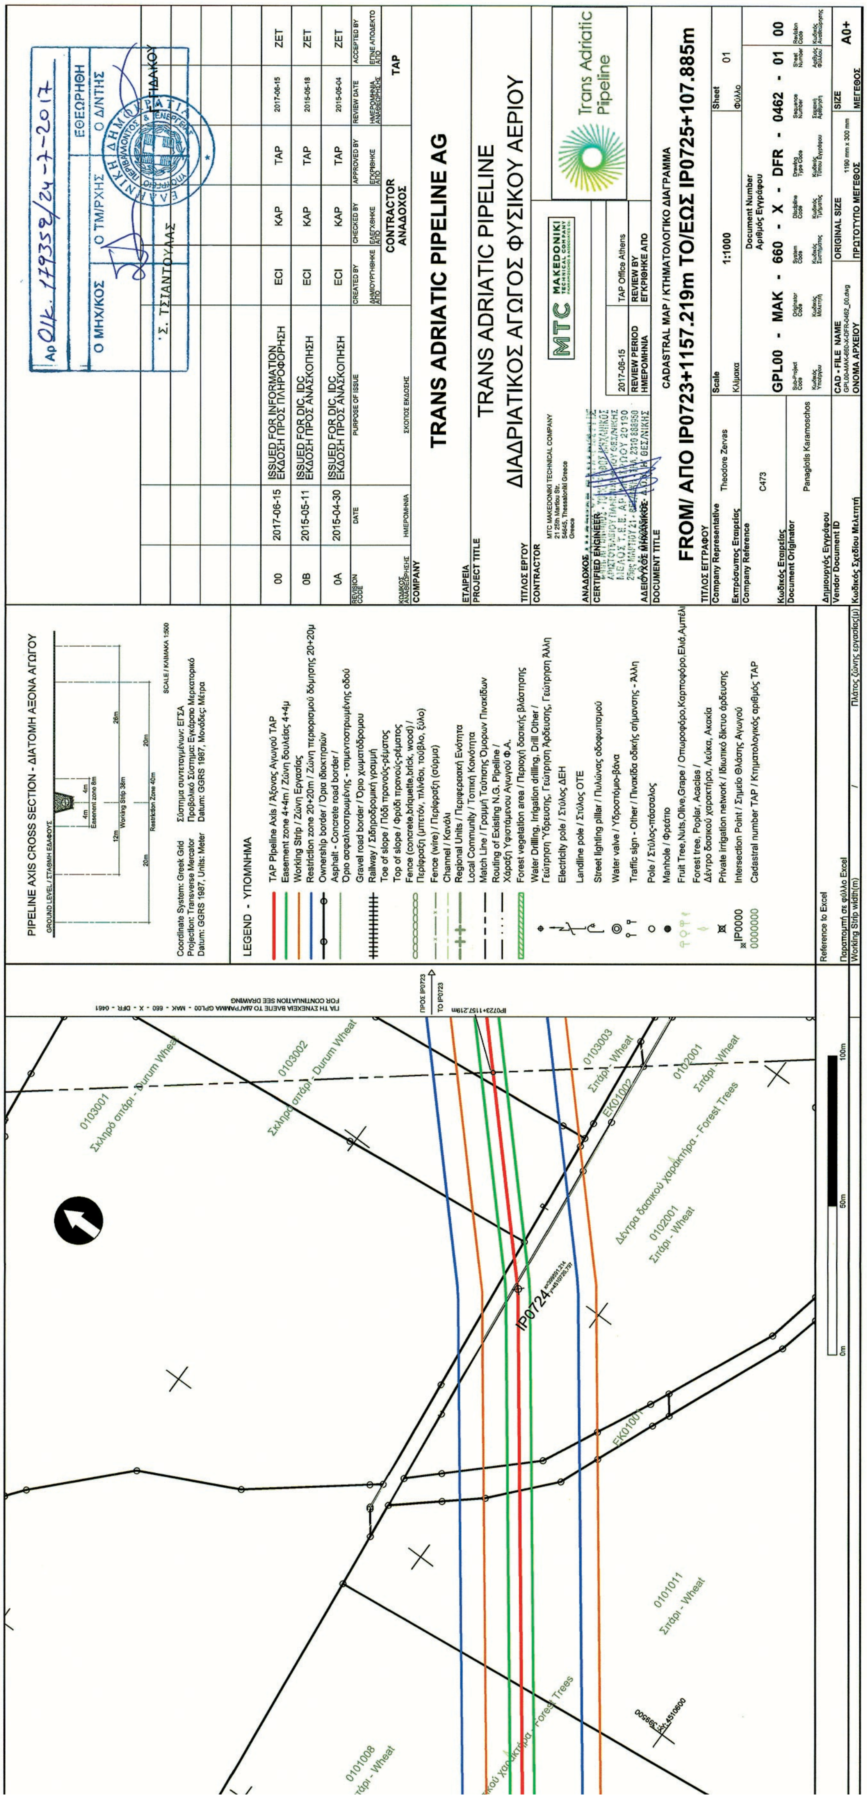
PIPELINE AXIS CROSS SECTION - ΔΙΑΤΟΜΗ ΑΞΟΝΑ ΑΓΩΓΟΥ
Coordinate System: Greek Grid / Σύστημα συντεταγμένων: ΕΓΣΑ
Projection: Transverse Mercator / Προβολικό Σύστημα: Εγκάρσιο Μερκατορικό
Datum: GGRS 1987, Units: Meter / Datum: GGRS 1987, Μονάδες: Μέτρα
LEGEND - ΥΠΟΜΝΗΜΑ
TAP Pipeline Axis / Άξονας Αγωγού TAP
Easement zone 4+4m / Ζώνη δουλείας 4+4μ
Working Strip / Ζώνη Εργασίας
Restriction zone 20+20m / Ζώνη περιορισμού δόμησης 20+20μ
Ownership border / Όρια ιδιοκτησιών
Cadastral number TAP / Κτηματολογικός αριθμός TAP
00 2017-06-15 ISSUED FOR INFORMATION / ΕΚΔΟΣΗ ΠΡΟΣ ΠΛΗΡΟΦΟΡΗΣΗ ECI KAP TAP 2017-06-15 ZET
0B 2015-05-11 ISSUED FOR DIC, IDC / ΕΚΔΟΣΗ ΠΡΟΣ ΑΝΑΣΚΟΠΗΣΗ ECI KAP TAP 2015-05-18 ZET
0A 2015-04-30 ISSUED FOR DIC, IDC / ΕΚΔΟΣΗ ΠΡΟΣ ΑΝΑΣΚΟΠΗΣΗ ECI KAP TAP 2015-05-04 ZET
TRANS ADRIATIC PIPELINE AG
TRANS ADRIATIC PIPELINE
ΔΙΑΔΡΙΑΤΙΚΟΣ ΑΓΩΓΟΣ ΦΥΣΙΚΟΥ ΑΕΡΙΟΥ
MTC MAKEDONIKI TECHNICAL COMPANY
Trans Adriatic Pipeline
CADASTRAL MAP / ΚΤΗΜΑΤΟΛΟΓΙΚΟ ΔΙΑΓΡΑΜΜΑ
FROM/ ΑΠΟ IP0723+1157.219m ΤΟ/ΕΩΣ IP0725+107.885m
Scale 1:1000
Sheet 01
GPL00 - MAK - 660 - X - DFR - 0462 - 01 00
SIZE A0+

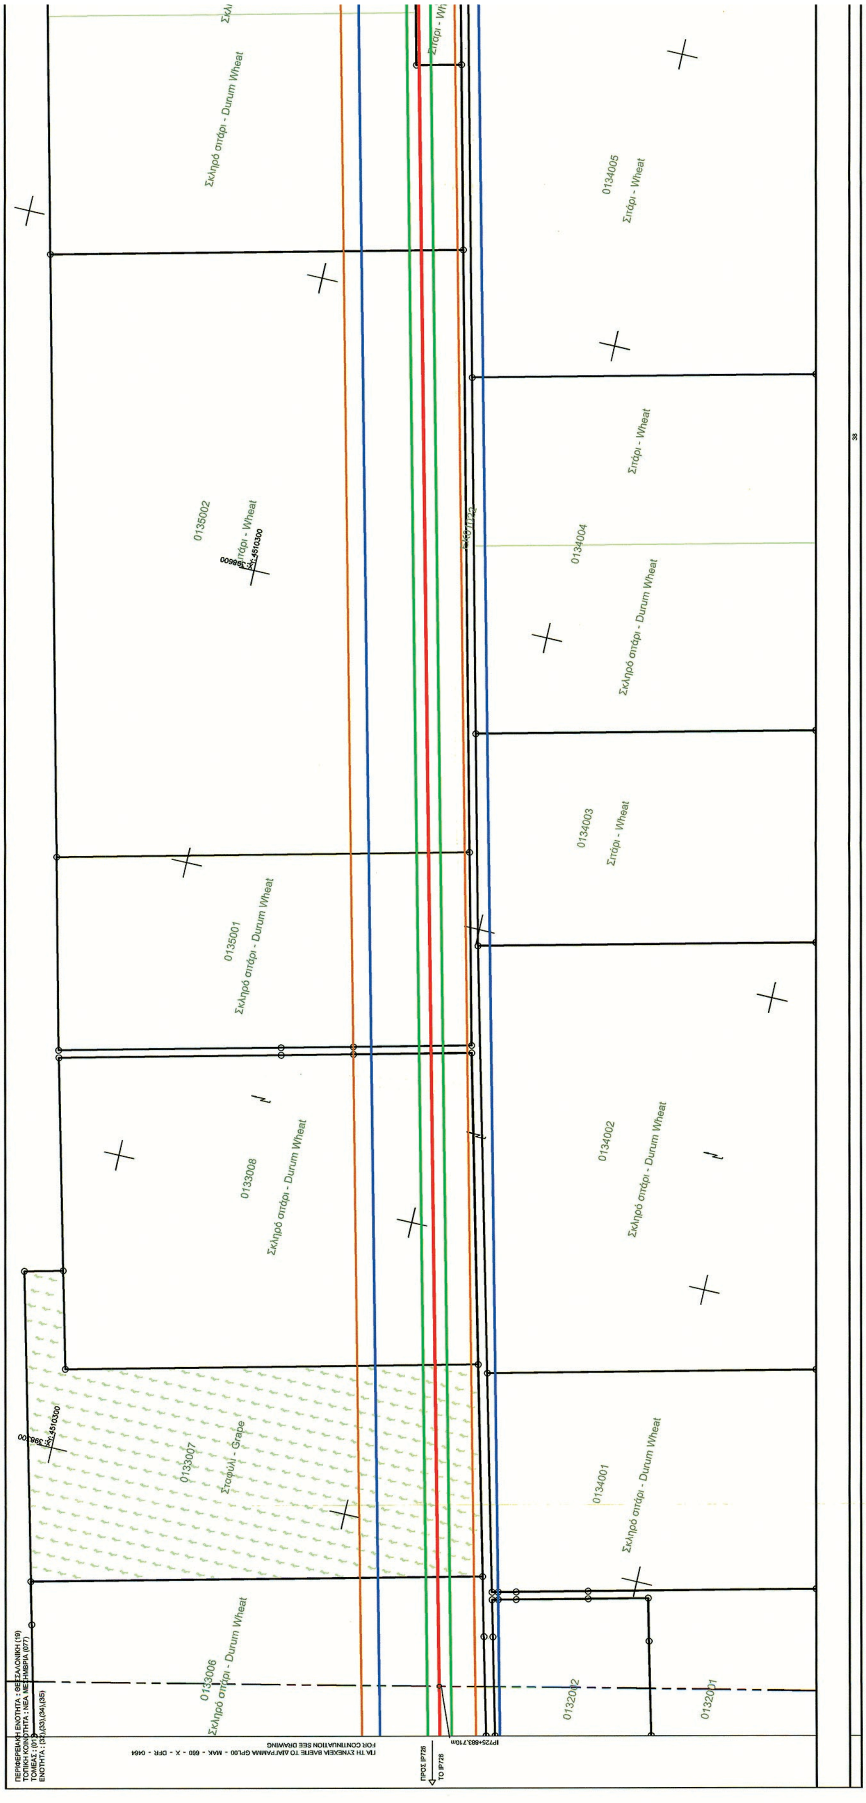

0134005
Σιτάρι - Wheat
0135002
Σιτάρι - Wheat
0134004
Σιτάρι - Wheat
Σκληρό σιτάρι - Durum Wheat
0134003
Σιτάρι - Wheat
0135001
Σκληρό σιτάρι - Durum Wheat
0133008
Σκληρό σιτάρι - Durum Wheat
0134002
Σκληρό σιτάρι - Durum Wheat
0133007
Σταφύλι - Grape
0134001
Σκληρό σιτάρι - Durum Wheat
0133006
Σκληρό σιτάρι - Durum Wheat
0132002
0132001

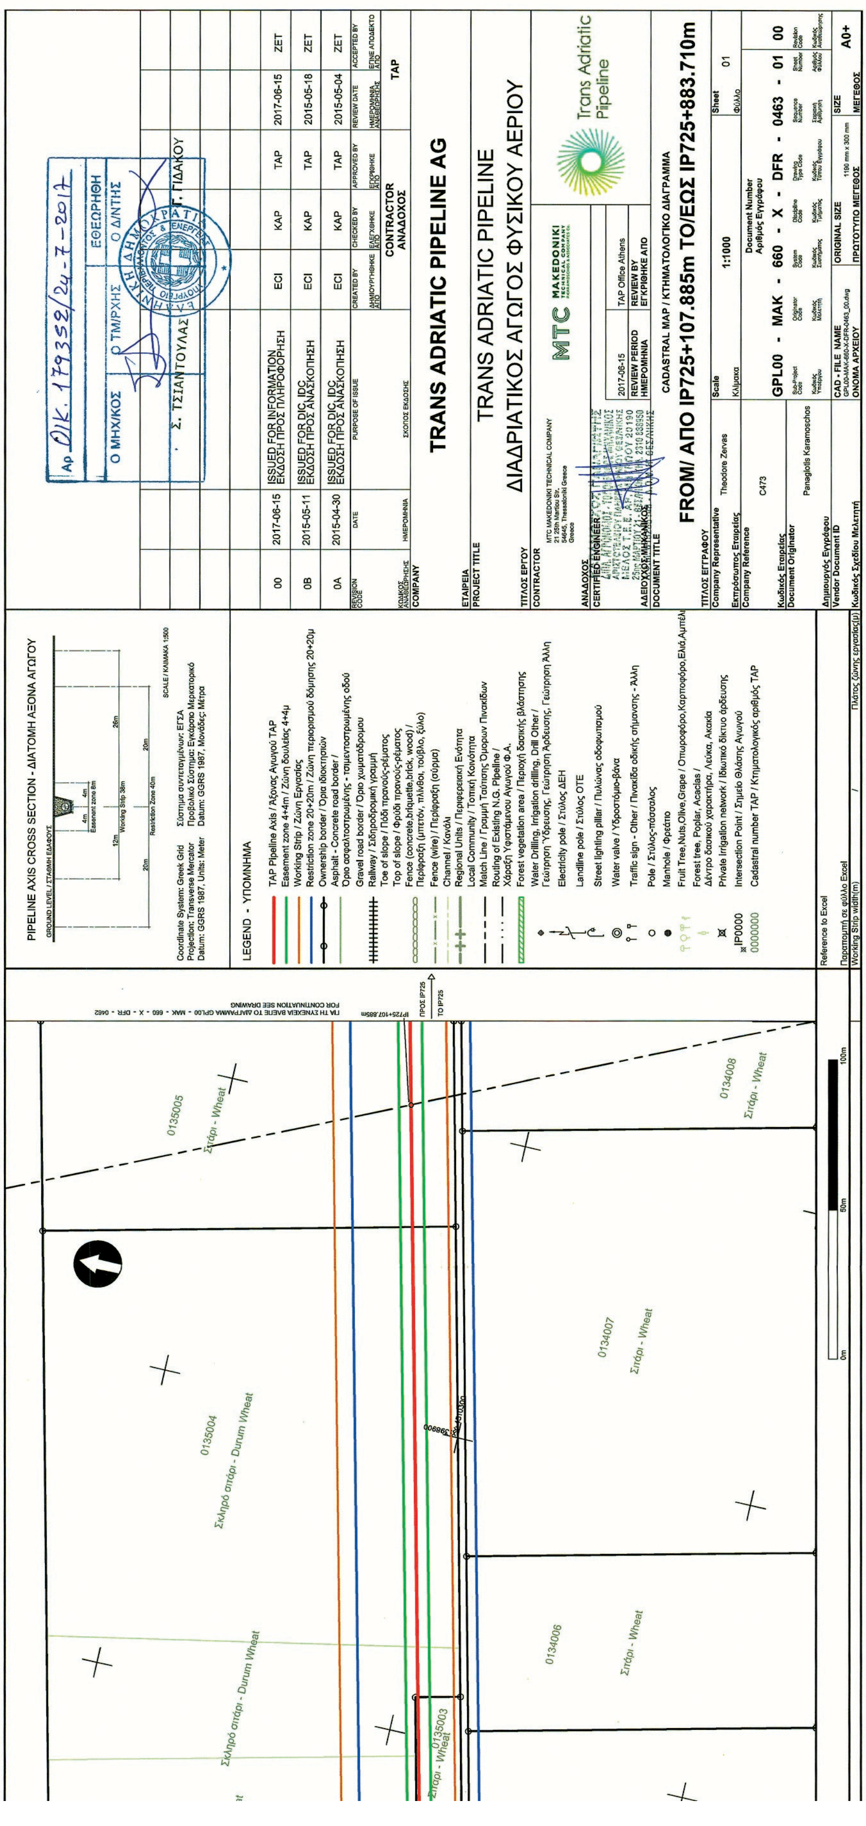


TRANS ADRIATIC PIPELINE AG
TRANS ADRIATIC PIPELINE
ΔΙΑΔΡΙΑΤΙΚΟΣ ΑΓΩΓΟΣ ΦΥΣΙΚΟΥ ΑΕΡΙΟΥ
CADASTRAL MAP / ΚΤΗΜΑΤΟΛΟΓΙΚΟ ΔΙΑΓΡΑΜΜΑ
FROM/ ΑΠΟ IP725+107.885m TO/ΕΩΣ IP725+883.710m
GPL00 - MAK - 660 - X - DFR - 0463 - 01 00

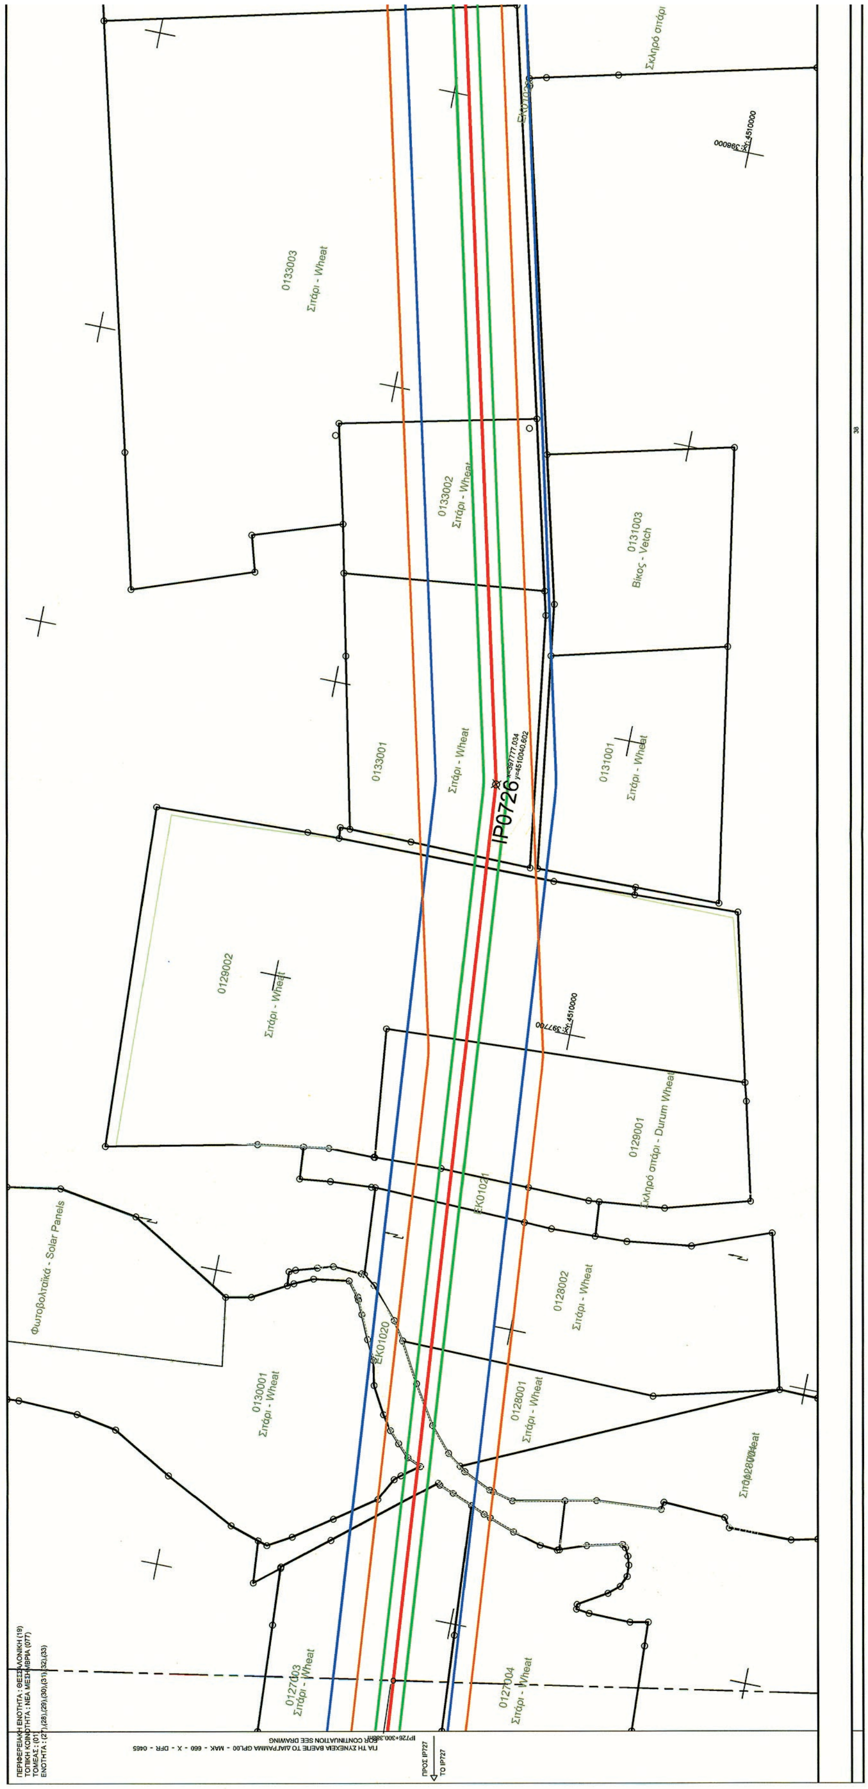


ΕΘΝΙΚΟ ΤΥΠΟΓΡΑΦΕΙΟ
Για τεχνικούς λόγους στο σχεδιάγραμμα, από το ηλεκτρονικό αρχείο, έγινε σμίκρυνση κατά ποσοστό 41%

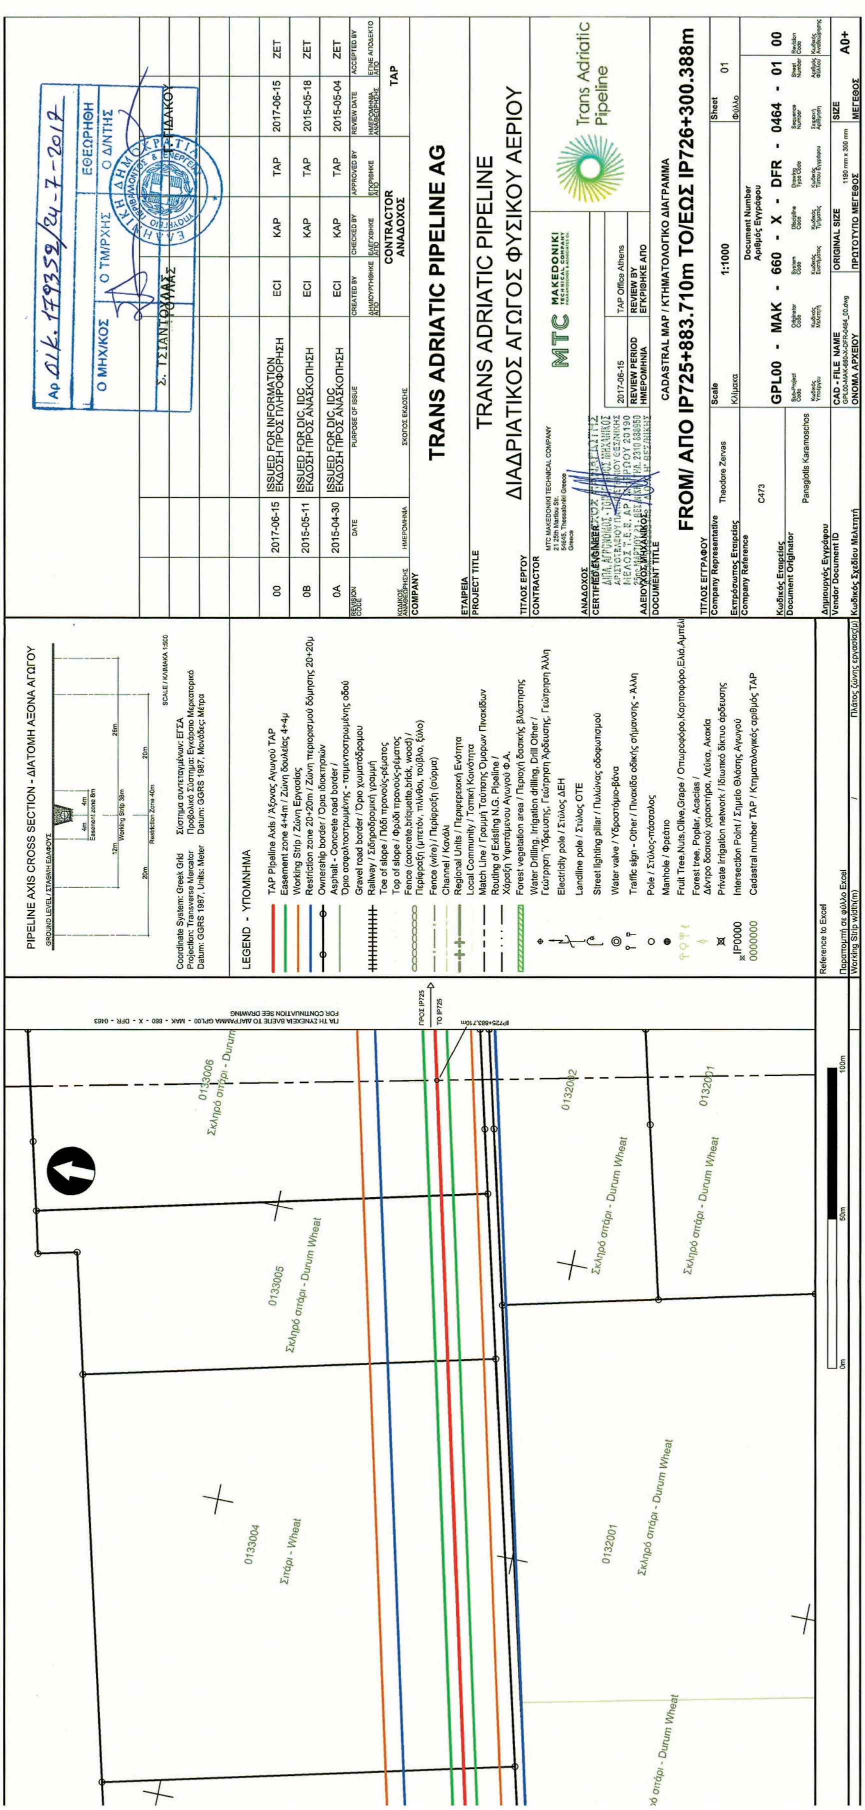


0133004
Σιτάρι - Wheat
0133005
Σκληρό σιτάρι - Durum Wheat
0133006
0132001
Σκληρό σιτάρι - Durum Wheat
0132002
0132001
ΠΡΟΣ IP725
TO IP725
IP725+883.710m
0m
50m
100m
PIPELINE AXIS CROSS SECTION - ΔΙΑΤΟΜΗ ΑΞΟΝΑ ΑΓΩΓΟΥ
GROUND LEVEL / ΣΤΑΘΜΗ ΕΔΑΦΟΥΣ
Easement zone 8m
Working Strip 38m
Restriction Zone 40m
SCALE / ΚΛΙΜΑΚΑ 1:500
Coordinate System: Greek Grid Σύστημα συντεταγμένων: ΕΓΣΑ
Projection: Transverse Mercator Προβολικό Σύστημα: Εγκάρσιο Μερκατορικό
Datum: GGRS 1987, Units: Meter Datum: GGRS 1987, Μονάδες: Μέτρα
LEGEND - ΥΠΟΜΝΗΜΑ
TAP Pipeline Axis / Άξονας Αγωγού TAP
Easement zone 4+4m / Ζώνη δουλείας 4+4μ
Working Strip / Ζώνη Εργασίας
Restriction zone 20+20m / Ζώνη περιορισμού δόμησης 20+20μ
Ownership border / Όρια ιδιοκτησιών
Asphalt - Concrete road border / Όριο ασφαλτοστρωμένης - τσιμεντοστρωμένης οδού
Gravel road border / Όριο χωματόδρομου
Railway / Σιδηροδρομική γραμμή
Toe of slope / Πόδι πρανούς-ρέματος
Top of slope / Φρύδι πρανούς-ρέματος
Fence (concrete,briquette,brick, wood) / Περίφραξη (μπετόν, πλίνθοι, τούβλο, ξύλο)
Fence (wire) / Περίφραξη (σύρμα)
Channel / Κανάλι
Regional Units / Περιφερειακή Ενότητα
Local Community / Τοπική Κοινότητα
Match Line / Γραμμή Ταύτισης Όμορων Πινακίδων
Routing of Existing N.G. Pipeline / Χάραξη Υφιστάμενου Αγωγού Φ.Α.
Forest vegetation area / Περιοχή δασικής βλάστησης
Water Drilling, Irrigation drilling, Drill Other / Γεώτρηση Ύδρευσης, Γεώτρηση Άρδευσης, Γεώτρηση Άλλη
Electricity pole / Στύλος ΔΕΗ
Landline pole / Στύλος ΟΤΕ
Street lighting pillar / Πυλώνας οδοφωτισμού
Water valve / Υδροστόμιο-βάνα
Traffic sign - Other / Πινακίδα οδικής σήμανσης - Άλλη
Pole / Στύλος-πάσσαλος
Manhole / Φρεάτιο
Fruit Tree,Nuts,Olive,Grape / Οπωροφόρο,Καρποφόρο,Ελιά,Αμπέλι
Forest tree, Poplar, Acacias / Δέντρο δασικού χαρακτήρα, Λεύκα, Ακακία
Private Irrigation network / Ιδιωτικό δίκτυο άρδευσης
IP0000 Intersection Point / Σημείο Θλάσης Αγωγού
0000000 Cadastral number TAP / Κτηματολογικός αριθμός TAP
Reference to Excel
Παραπομπή σε φύλλο Excel
Working Strip width(m) / Πλάτος ζώνης εργασίας(μ)
Αρ. ΟΙΚ. 179352/24-7-2017
ΕΘΕΩΡΗΘΗ
Ο ΜΗΧ/ΚΟΣ Ο ΤΜ/ΡΧΗΣ Ο Δ/ΝΤΗΣ
Σ. ΤΣΙΑΝΤΟΥΛΑΣ
00 2017-06-15 ISSUED FOR INFORMATION ΕΚΔΟΣΗ ΠΡΟΣ ΠΛΗΡΟΦΟΡΗΣΗ ECI KAP TAP 2017-06-15 ZET
0B 2015-05-11 ISSUED FOR DIC, IDC ΕΚΔΟΣΗ ΠΡΟΣ ΑΝΑΣΚΟΠΗΣΗ ECI KAP TAP 2015-05-18 ZET
0A 2015-04-30 ISSUED FOR DIC, IDC ΕΚΔΟΣΗ ΠΡΟΣ ΑΝΑΣΚΟΠΗΣΗ ECI KAP TAP 2015-05-04 ZET
REVISION CODE / DATE / PURPOSE OF ISSUE / CREATED BY / CHECKED BY / APPROVED BY / REVIEW DATE / ACCEPTED BY
CONTRACTOR ΑΝΑΔΟΧΟΣ
TAP
COMPANY ΕΤΑΙΡΕΙΑ
TRANS ADRIATIC PIPELINE AG
PROJECT TITLE ΤΙΤΛΟΣ ΕΡΓΟΥ
TRANS ADRIATIC PIPELINE
ΔΙΑΔΡΙΑΤΙΚΟΣ ΑΓΩΓΟΣ ΦΥΣΙΚΟΥ ΑΕΡΙΟΥ
CONTRACTOR ΑΝΑΔΟΧΟΣ
MTC MAKEDONIKI TECHNICAL COMPANY
21 25th Martiou Str.
54645, Thessaloniki Greece
Greece
MTC MAKEDONIKI TECHNICAL COMPANY
Trans Adriatic Pipeline
CERTIFIED ENGINEER ΑΔΕΙΟΥΧΟΣ ΜΗΧΑΝΙΚΟΣ
2017-06-15 REVIEW PERIOD ΗΜΕΡΟΜΗΝΙΑ
TAP Office Athens REVIEW BY ΕΓΚΡΙΘΗΚΕ ΑΠΟ
DOCUMENT TITLE ΤΙΤΛΟΣ ΕΓΓΡΑΦΟΥ
CADASTRAL MAP / ΚΤΗΜΑΤΟΛΟΓΙΚΟ ΔΙΑΓΡΑΜΜΑ
FROM/ ΑΠΟ IP725+883.710m TO/ΕΩΣ IP726+300.388m
Company Representative Εκπρόσωπος Εταιρείας Theodore Zervas
Scale Κλίμακα 1:1000
Sheet Φύλλο 01
Company Reference Κωδικός Εταιρείας C473
Document Number Αριθμός Εγγράφου
GPL00 - MAK - 660 - X - DFR - 0464 - 01 00
Document Originator Δημιουργός Εγγράφου Panagiotis Karamoschos
Vendor Document ID Κωδικός Σχεδίου Μελετητή
CAD - FILE NAME ΟΝΟΜΑ ΑΡΧΕΙΟΥ
GPL00-MAK-660-X-DFR-0464_00.dwg
ORIGINAL SIZE ΠΡΩΤΟΤΥΠΟ ΜΕΓΕΘΟΣ 1190 mm x 300 mm
SIZE ΜΕΓΕΘΟΣ A0+

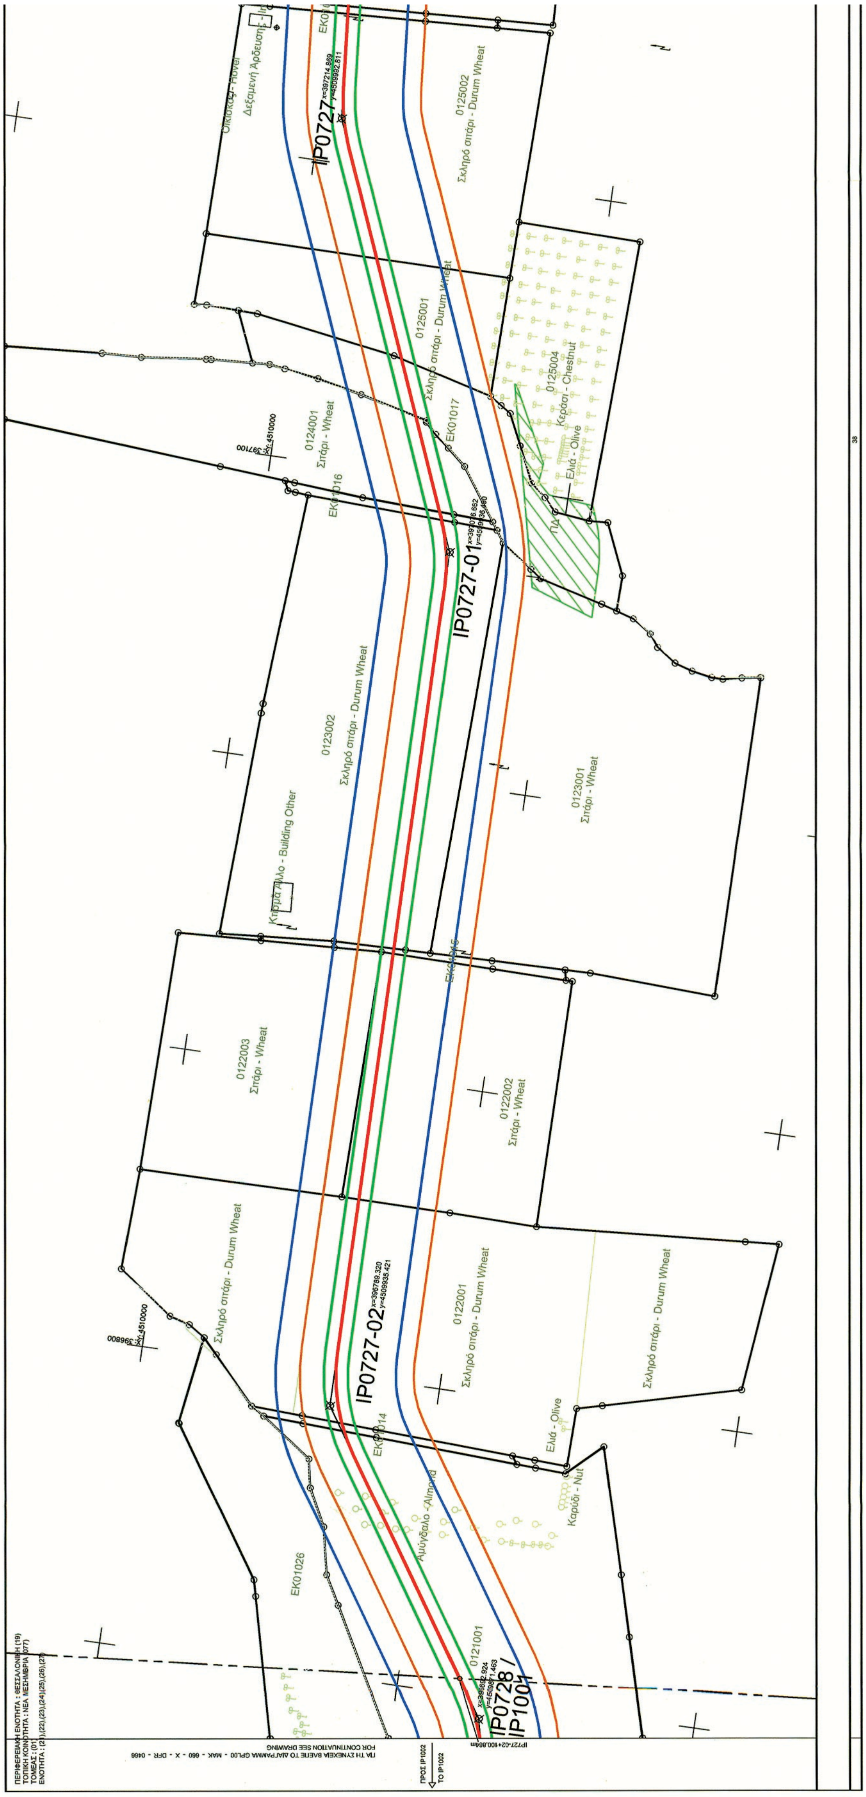


ΕΘΝΙΚΟ ΤΥΠΟΓΡΑΦΕΙΟ
Για τεχνικούς λόγους στο σχεδιάγραμμα, από το ηλεκτρονικό αρχείο, έγινε σμίκρυνση κατά ποσοστό 41%

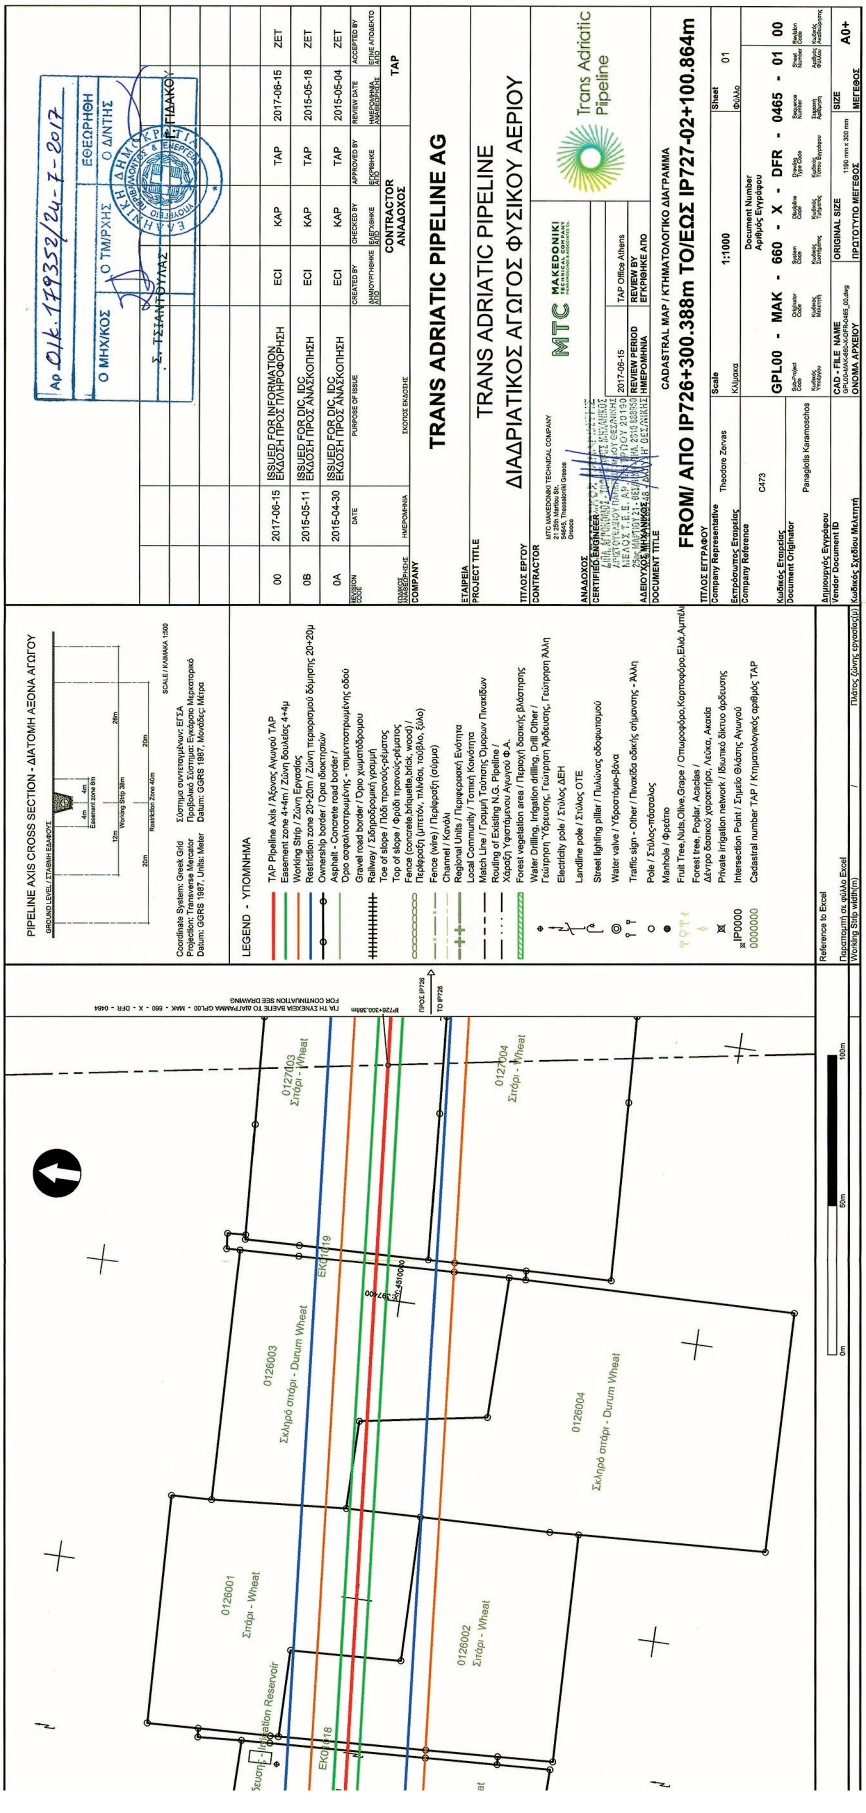


PIPELINE AXIS CROSS SECTION - ΔΙΑΤΟΜΗ ΑΞΟΝΑ ΑΓΩΓΟΥ
LEGEND - ΥΠΟΜΝΗΜΑ
TAP Pipeline Axis / Άξονας Αγωγού TAP
Easement zone 4+4m / Ζώνη δουλείας 4+4μ
Working Strip / Ζώνη Εργασίας
Restriction zone 20+20m / Ζώνη περιορισμού δόμησης 20+20μ
Ownership border / Όρια ιδιοκτησιών
Railway / Σιδηροδρομική γραμμή
Fence (wire) / Περίφραξη (σύρμα)
Channel / Κανάλι
Regional Units / Περιφερειακή Ενότητα
Local Community / Τοπική Κοινότητα
Electricity pole / Στύλος ΔΕΗ
Landline pole / Στύλος ΟΤΕ
Manhole / Φρεάτιο
Intersection Point / Σημείο Θλάσης Αγωγού
Cadastral number TAP / Κτηματολογικός αριθμός TAP
Coordinate System: Greek Grid
Projection: Transverse Mercator
Datum: GGRS 1987, Units: Meter
0126001 Σιτάρι - Wheat
0126002 Σιτάρι - Wheat
0126003 Σκληρό σιτάρι - Durum Wheat
0126004 Σκληρό σιτάρι - Durum Wheat
0127003 Σιτάρι - Wheat
0127004 Σιτάρι - Wheat
Irrigation Reservoir
ΠΡΟΣ IP726
TO IP726
Αρ. Οικ. 179352/24-7-2017
ΕΘΕΩΡΗΘΗ
Ο ΜΗΧ/ΚΟΣ
Ο ΤΜ/ΡΧΗΣ
Ο ΔΙΝΤΗΣ
Σ. ΤΣΙΑΝΤΟΥΛΑΣ
Π. ΓΙΔΑΚΟΥ
00 2017-06-15 ISSUED FOR INFORMATION ΕΚΔΟΣΗ ΠΡΟΣ ΠΛΗΡΟΦΟΡΗΣΗ ECI KAP TAP 2017-06-15 ZET
0B 2015-05-11 ISSUED FOR DIC IDC ΕΚΔΟΣΗ ΠΡΟΣ ΑΝΑΣΚΟΠΗΣΗ ECI KAP TAP 2015-05-18 ZET
0A 2015-04-30 ISSUED FOR DIC IDC ΕΚΔΟΣΗ ΠΡΟΣ ΑΝΑΣΚΟΠΗΣΗ ECI KAP TAP 2015-05-04 ZET
CONTRACTOR ΑΝΑΔΟΧΟΣ
TAP
TRANS ADRIATIC PIPELINE AG
TRANS ADRIATIC PIPELINE
ΔΙΑΔΡΙΑΤΙΚΟΣ ΑΓΩΓΟΣ ΦΥΣΙΚΟΥ ΑΕΡΙΟΥ
MTC MAKEDONIKI TECHNICAL COMPANY
Trans Adriatic Pipeline
CADASTRAL MAP / ΚΤΗΜΑΤΟΛΟΓΙΚΟ ΔΙΑΓΡΑΜΜΑ
FROM/ ΑΠΟ IP726+300.388m TO/ΕΩΣ IP727-02+100.864m
Theodore Zervas
Scale 1:1000
Sheet 01
GPL00 - MAK - 660 - X - DFR - 0465 - 01 00
Panagiotis Karamoschos
A0+

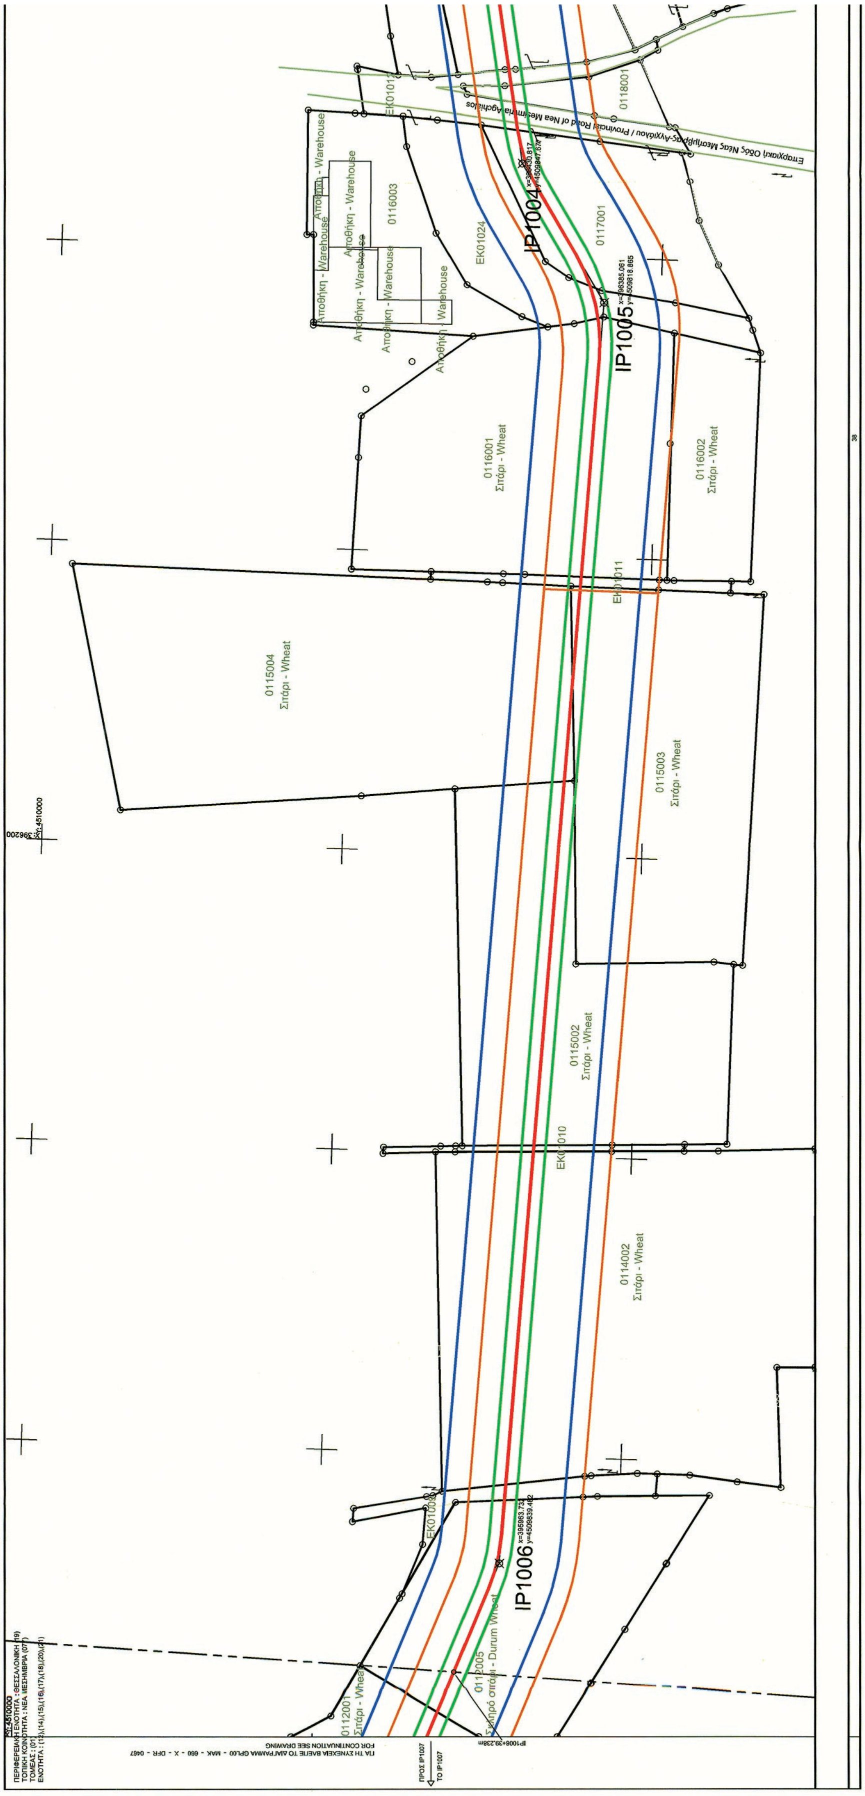


ΕΘΝΙΚΟ ΤΥΠΟΓΡΑΦΕΙΟ
Για τεχνικούς λόγους στο σχεδιάγραμμα, από το ηλεκτρονικό αρχείο, έγινε σμίκρυνση κατά ποσοστό 41%

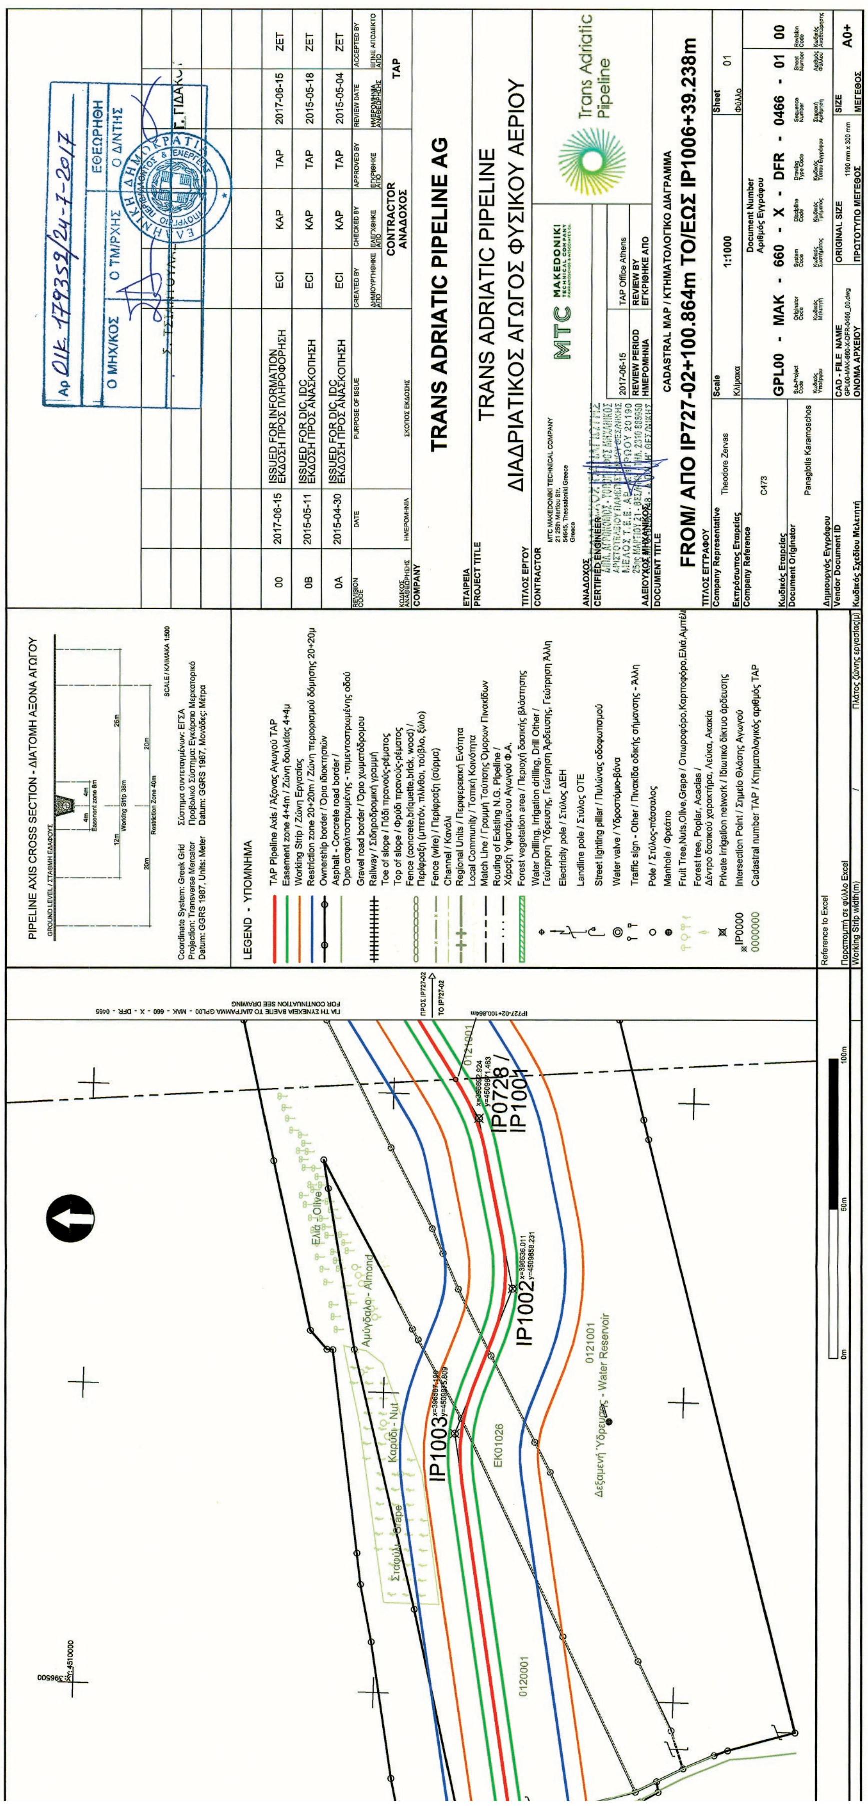


PIPELINE AXIS CROSS SECTION - ΔΙΑΤΟΜΗ ΑΞΟΝΑ ΑΓΩΓΟΥ
LEGEND - ΥΠΟΜΝΗΜΑ
TAP Pipeline Axis / Άξονας Αγωγού TAP
Easement zone 4+4m / Ζώνη δουλείας 4+4μ
Working Strip / Ζώνη Εργασίας
Restriction zone 20+20m / Ζώνη περιορισμού δόμησης 20+20μ
Ownership border / Όρια ιδιοκτησιών
Coordinate System: Greek Grid
Projection: Transverse Mercator
Datum: GGRS 1987, Units: Meter
TRANS ADRIATIC PIPELINE AG
TRANS ADRIATIC PIPELINE
ΔΙΑΔΡΙΑΤΙΚΟΣ ΑΓΩΓΟΣ ΦΥΣΙΚΟΥ ΑΕΡΙΟΥ
Trans Adriatic Pipeline
MTC MAKEDONIKI TECHNICAL COMPANY
CADASTRAL MAP / ΚΤΗΜΑΤΟΛΟΓΙΚΟ ΔΙΑΓΡΑΜΜΑ
FROM/ ΑΠΟ IP727-02+100.864m ΤΟ/ΕΩΣ IP1006+39.238m
Scale 1:1000
GPL00 - MAK - 660 - X - DFR - 0466 - 01 00
A0+
00 2017-06-15 ISSUED FOR INFORMATION ΕΚΔΟΣΗ ΠΡΟΣ ΠΛΗΡΟΦΟΡΗΣΗ ECI KAP TAP 2017-06-15 ZET
0B 2015-05-11 ISSUED FOR DIC, IDC ΕΚΔΟΣΗ ΠΡΟΣ ΑΝΑΣΚΟΠΗΣΗ ECI KAP TAP 2015-05-18 ZET
0A 2015-04-30 ISSUED FOR DIC, IDC ΕΚΔΟΣΗ ΠΡΟΣ ΑΝΑΣΚΟΠΗΣΗ ECI KAP TAP 2015-05-04 ZET
Αρ. ΟΙΚ. 179359/24-7-2017
IP1001
IP0728
IP1002
IP1003
0121001
0120001
EK01026
Ελιά - Olive
Αμύγδαλο - Almond
Καρύδι - Nut
Σταφύλι - Grape
Δεξαμενή Ύδρευσης - Water Reservoir

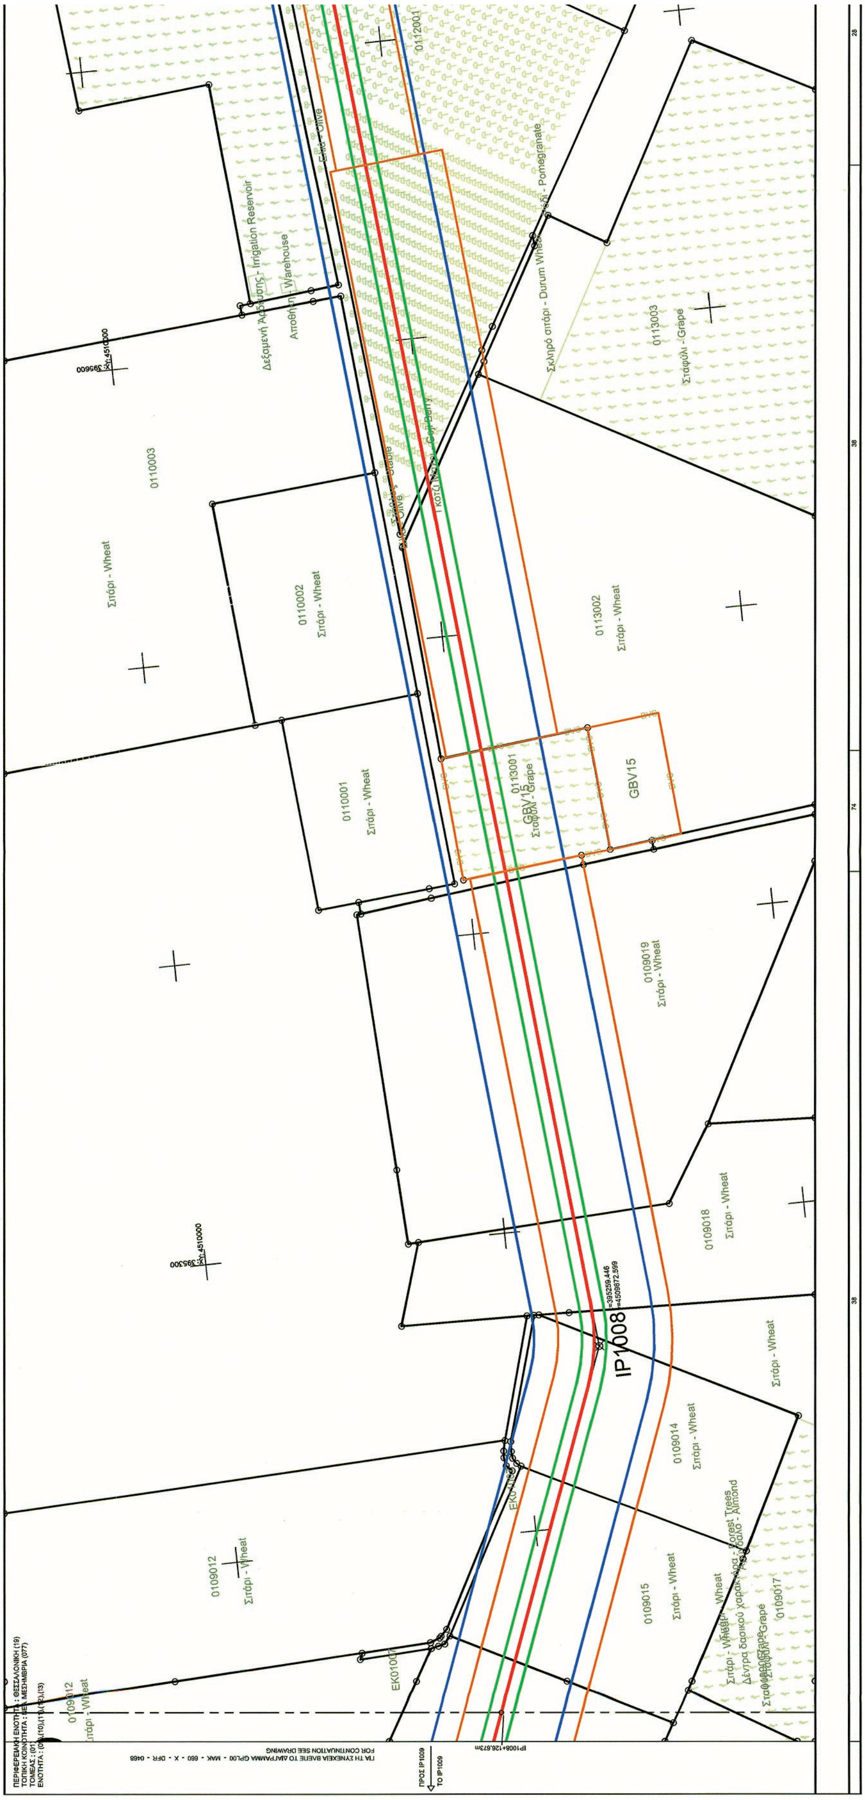


ΕΘΝΙΚΟ ΤΥΠΟΓΡΑΦΕΙΟ
Για τεχνικούς λόγους στο σχεδιάγραμμα, από το ηλεκτρονικό αρχείο, έγινε σμίκρυνση κατά ποσοστό 41%

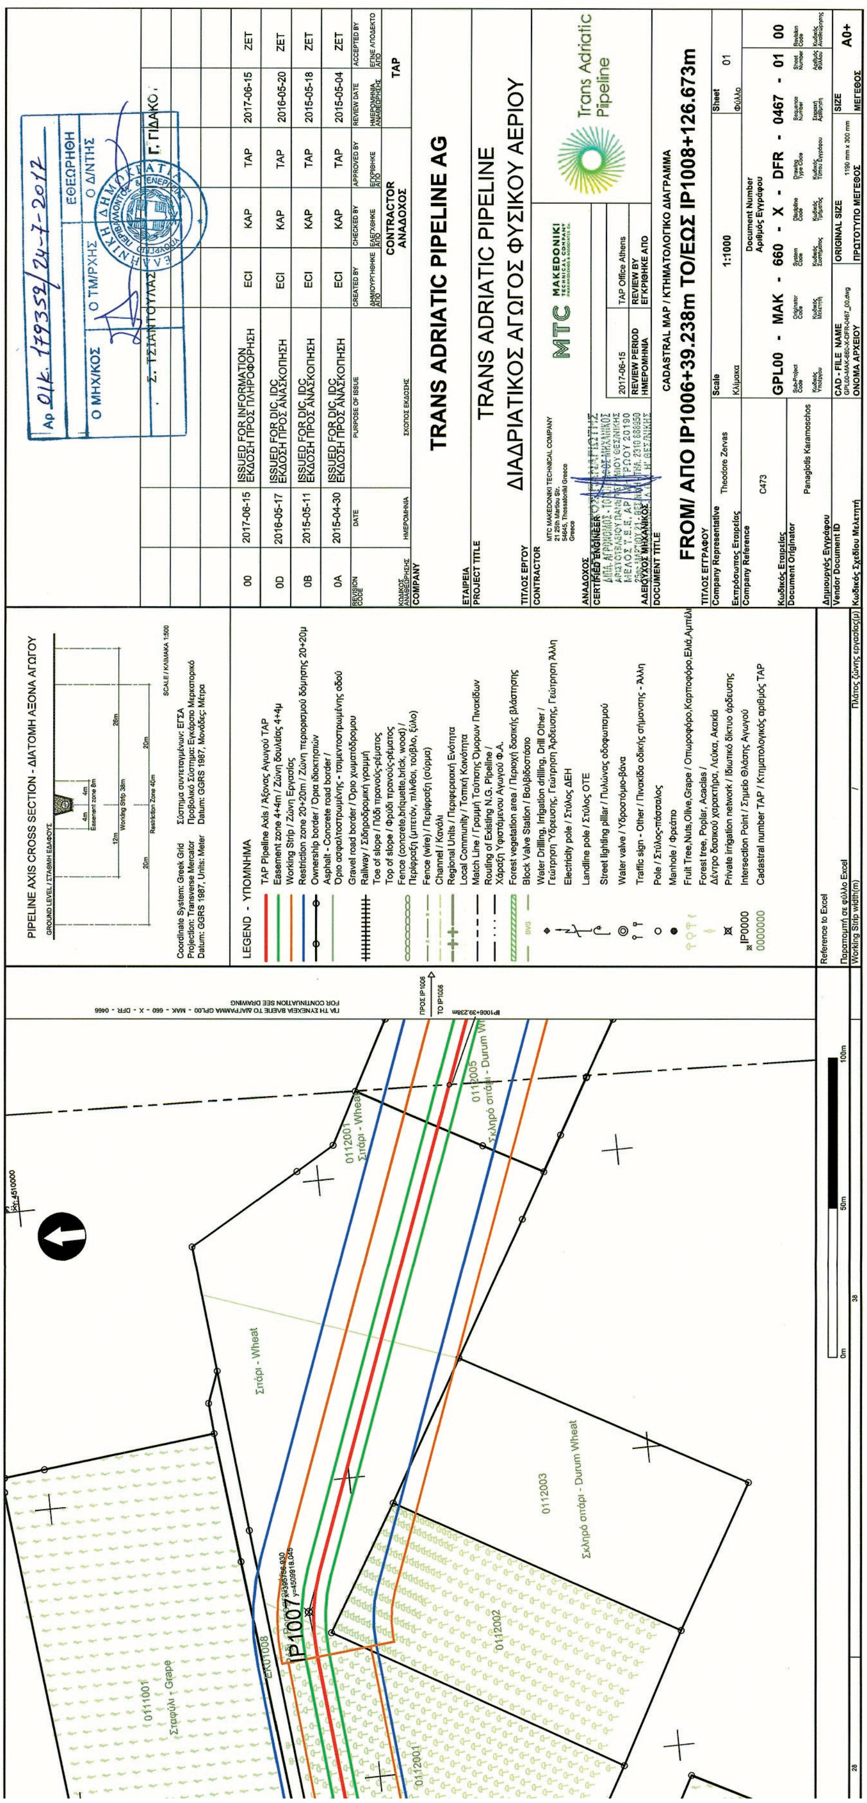

TRANS ADRIATIC PIPELINE AG
TRANS ADRIATIC PIPELINE
ΔΙΑΔΡΙΑΤΙΚΟΣ ΑΓΩΓΟΣ ΦΥΣΙΚΟΥ ΑΕΡΙΟΥ
CADASTRAL MAP / ΚΤΗΜΑΤΟΛΟΓΙΚΟ ΔΙΑΓΡΑΜΜΑ
FROM/ ΑΠΟ IP1006+39.238m TO/ΕΩΣ IP1008+126.673m
GPL00 - MAK - 660 - X - DFR - 0467 - 01 00
Scale 1:1000
Sheet 01
A0+
PIPELINE AXIS CROSS SECTION - ΔΙΑΤΟΜΗ ΑΞΟΝΑ ΑΓΩΓΟΥ
LEGEND - ΥΠΟΜΝΗΜΑ
TAP Pipeline Axis / Άξονας Αγωγού TAP
Easement zone 4+4m / Ζώνη δουλείας 4+4μ
Working Strip / Ζώνη Εργασίας
Restriction zone 20+20m / Ζώνη περιορισμού δόμησης 20+20μ
Ownership border / Όρια ιδιοκτησιών
2017-06-15 ISSUED FOR INFORMATION ΕΚΔΟΣΗ ΠΡΟΣ ΠΛΗΡΟΦΟΡΗΣΗ ECI KAP TAP ZET
2016-05-17 ISSUED FOR DIC, IDC ΕΚΔΟΣΗ ΠΡΟΣ ΑΝΑΣΚΟΠΗΣΗ ECI KAP TAP ZET
2015-05-11 ISSUED FOR DIC, IDC ΕΚΔΟΣΗ ΠΡΟΣ ΑΝΑΣΚΟΠΗΣΗ ECI KAP TAP ZET
2015-04-30 ISSUED FOR DIC, IDC ΕΚΔΟΣΗ ΠΡΟΣ ΑΝΑΣΚΟΠΗΣΗ ECI KAP TAP ZET
MTC MAKEDONIKI TECHNICAL COMPANY
Trans Adriatic Pipeline
0111001 Σταφύλι - Grape
0112001 Σιτάρι - Wheat
0112002
0112003 Σκληρό σιτάρι - Durum Wheat
0112005 Σκληρό σιτάρι - Durum Wheat
IP1007
Σιτάρι - Wheat

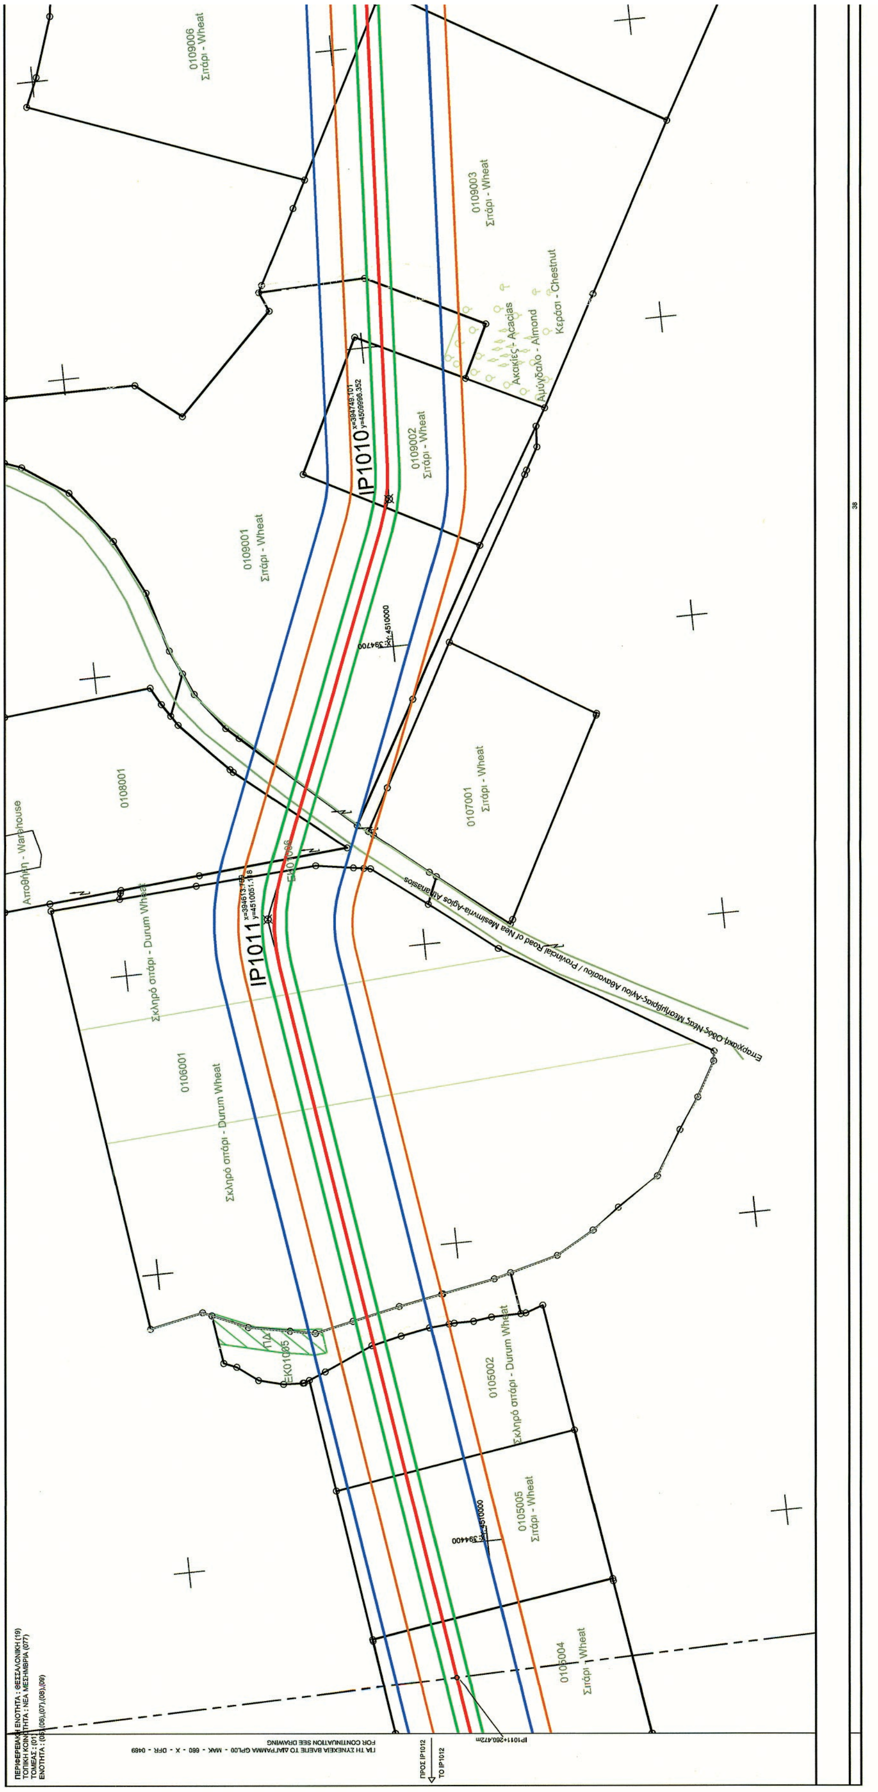


ΕΘΝΙΚΟ ΤΥΠΟΓΡΑΦΕΙΟ
Για τεχνικούς λόγους στο σχεδιάγραμμα, από το ηλεκτρονικό αρχείο, έγινε σμίκρυνση κατά ποσοστό 41%

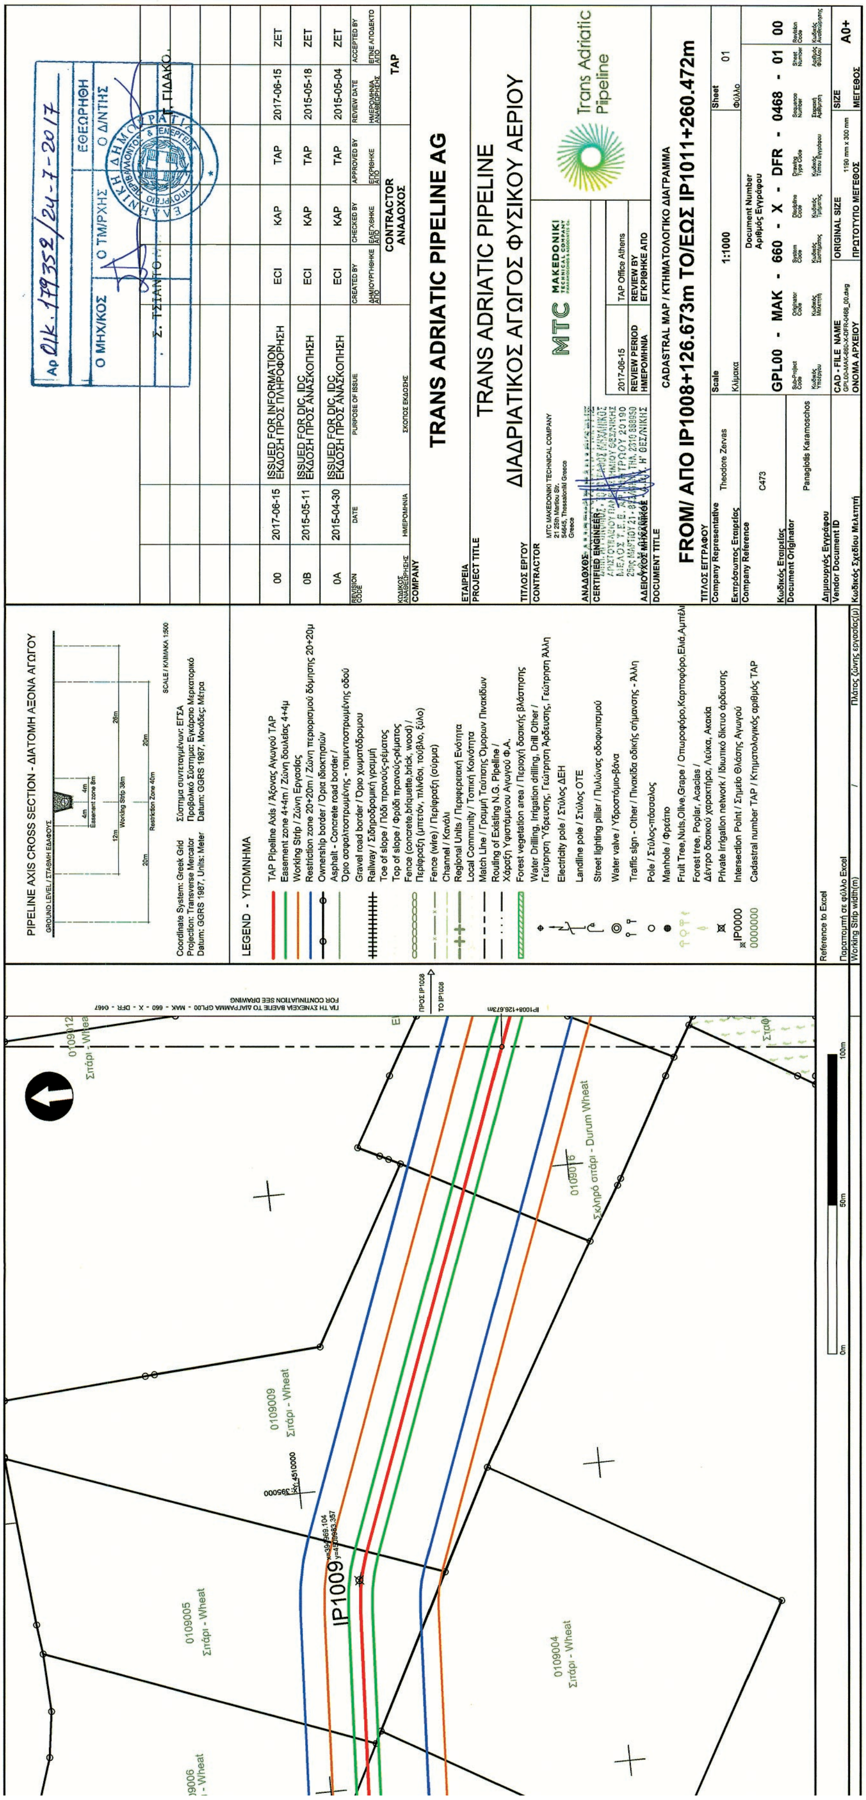


PIPELINE AXIS CROSS SECTION - ΔΙΑΤΟΜΗ ΑΞΟΝΑ ΑΓΩΓΟΥ
Coordinate System: Greek Grid / Σύστημα συντεταγμένων: ΕΓΣΑ
Projection: Transverse Mercator / Προβολικό Σύστημα: Εγκάρσιο Μερκατορικό
Datum: GGRS 1987, Units: Meter / Datum: GGRS 1987, Μονάδες: Μέτρα
LEGEND - ΥΠΟΜΝΗΜΑ
TAP Pipeline Axis / Άξονας Αγωγού TAP
Easement zone 4+4m / Ζώνη δουλείας 4+4μ
Working Strip / Ζώνη Εργασίας
Restriction zone 20+20m / Ζώνη περιορισμού δόμησης 20+20μ
Ownership border / Όρια ιδιοκτησιών
Asphalt - Concrete road border / Όριο ασφαλτοστρωμένης - τσιμεντοστρωμένης οδού
Gravel road border / Όριο χωματόδρομου
Railway / Σιδηροδρομική γραμμή
Toe of slope / Πόδι πρανούς-ρέματος
Top of slope / Φρύδι πρανούς-ρέματος
Fence (concrete,briquette,brick, wood) / Περίφραξη (μπετόν, πλίνθοι, τούβλο, ξύλο)
Fence (wire) / Περίφραξη (σύρμα)
Channel / Κανάλι
Regional Units / Περιφερειακή Ενότητα
Local Community / Τοπική Κοινότητα
Match Line / Γραμμή Ταύτισης Όμορων Πινακίδων
Routing of Existing N.G. Pipeline / Χάραξη Υφιστάμενου Αγωγού Φ.Α.
Forest vegetation area / Περιοχή δασικής βλάστησης
Water Drilling, Irrigation drilling, Drill Other / Γεώτρηση Ύδρευσης, Γεώτρηση Άρδευσης, Γεώτρηση Άλλη
Electricity pole / Στύλος ΔΕΗ
Landline pole / Στύλος ΟΤΕ
Street lighting pillar / Πυλώνας οδοφωτισμού
Water valve / Υδροστόμιο-βάνα
Traffic sign - Other / Πινακίδα οδικής σήμανσης - Άλλη
Pole / Στύλος-πάσσαλος
Manhole / Φρεάτιο
Fruit Tree,Nuts,Olive,Grape / Οπωροφόρο,Καρποφόρο,Ελιά,Αμπέλι
Forest tree, Poplar, Acacias / Δέντρο δασικού χαρακτήρα, Λεύκα, Ακακία
Private irrigation network / Ιδιωτικό δίκτυο άρδευσης
Intersection Point / Σημείο Θλάσης Αγωγού
Cadastral number TAP / Κτηματολογικός αριθμός TAP
IP1009
0109005 Σιτάρι - Wheat
0109009 Σιτάρι - Wheat
0109004 Σιτάρι - Wheat
0109016 Σκληρό σιτάρι - Durum Wheat
ΠΡΟΣ IP1008 / TO IP1008
Αρ 01κ. 179352/24-7-2017
ΕΘΕΩΡΗΘΗ
Ο ΜΗΧ/ΚΟΣ Ο ΤΜ/ΡΧΗΣ Ο Δ/ΝΤΗΣ
Σ. ΤΣΙΑΝΤΟ... Γ. ΓΙΔΑΚΟ...
00 2017-06-15 ISSUED FOR INFORMATION / ΕΚΔΟΣΗ ΠΡΟΣ ΠΛΗΡΟΦΟΡΗΣΗ ECI KAP TAP 2017-06-15 ZET
0B 2015-05-11 ISSUED FOR DIC, IDC / ΕΚΔΟΣΗ ΠΡΟΣ ΑΝΑΣΚΟΠΗΣΗ ECI KAP TAP 2015-05-18 ZET
0A 2015-04-30 ISSUED FOR DIC, IDC / ΕΚΔΟΣΗ ΠΡΟΣ ΑΝΑΣΚΟΠΗΣΗ ECI KAP TAP 2015-05-04 ZET
CONTRACTOR / ΑΝΑΔΟΧΟΣ TAP
COMPANY / ΕΤΑΙΡΕΙΑ: TRANS ADRIATIC PIPELINE AG
PROJECT TITLE / ΤΙΤΛΟΣ ΕΡΓΟΥ: TRANS ADRIATIC PIPELINE / ΔΙΑΔΡΙΑΤΙΚΟΣ ΑΓΩΓΟΣ ΦΥΣΙΚΟΥ ΑΕΡΙΟΥ
CONTRACTOR / ΑΝΑΔΟΧΟΣ: MTC MAKEDONIKI TECHNICAL COMPANY, 21 25th Martiou Str., 54645, Thessaloniki Greece
Trans Adriatic Pipeline
REVIEW PERIOD / ΗΜΕΡΟΜΗΝΙΑ: 2017-06-15
REVIEW BY / ΕΓΚΡΙΘΗΚΕ ΑΠΟ: TAP Office Athens
DOCUMENT TITLE / ΤΙΤΛΟΣ ΕΓΓΡΑΦΟΥ: CADASTRAL MAP / ΚΤΗΜΑΤΟΛΟΓΙΚΟ ΔΙΑΓΡΑΜΜΑ
FROM/ ΑΠΟ IP1008+126.673m TO/ΕΩΣ IP1011+260.472m
Company Representative: Theodore Zervas
Scale / Κλίμακα: 1:1000
Sheet / Φύλλο: 01
Company Reference: C473
Document Number / Αριθμός Εγγράφου: GPL00 - MAK - 660 - X - DFR - 0468 - 01 00
Document Originator: Panagiotis Karamoschos
CAD - FILE NAME / ΟΝΟΜΑ ΑΡΧΕΙΟΥ: GPL00-MAK-660-X-DFR-0468_00.dwg
ORIGINAL SIZE / ΠΡΩΤΟΤΥΠΟ ΜΕΓΕΘΟΣ: 1190 mm x 300 mm
SIZE / ΜΕΓΕΘΟΣ: A0+

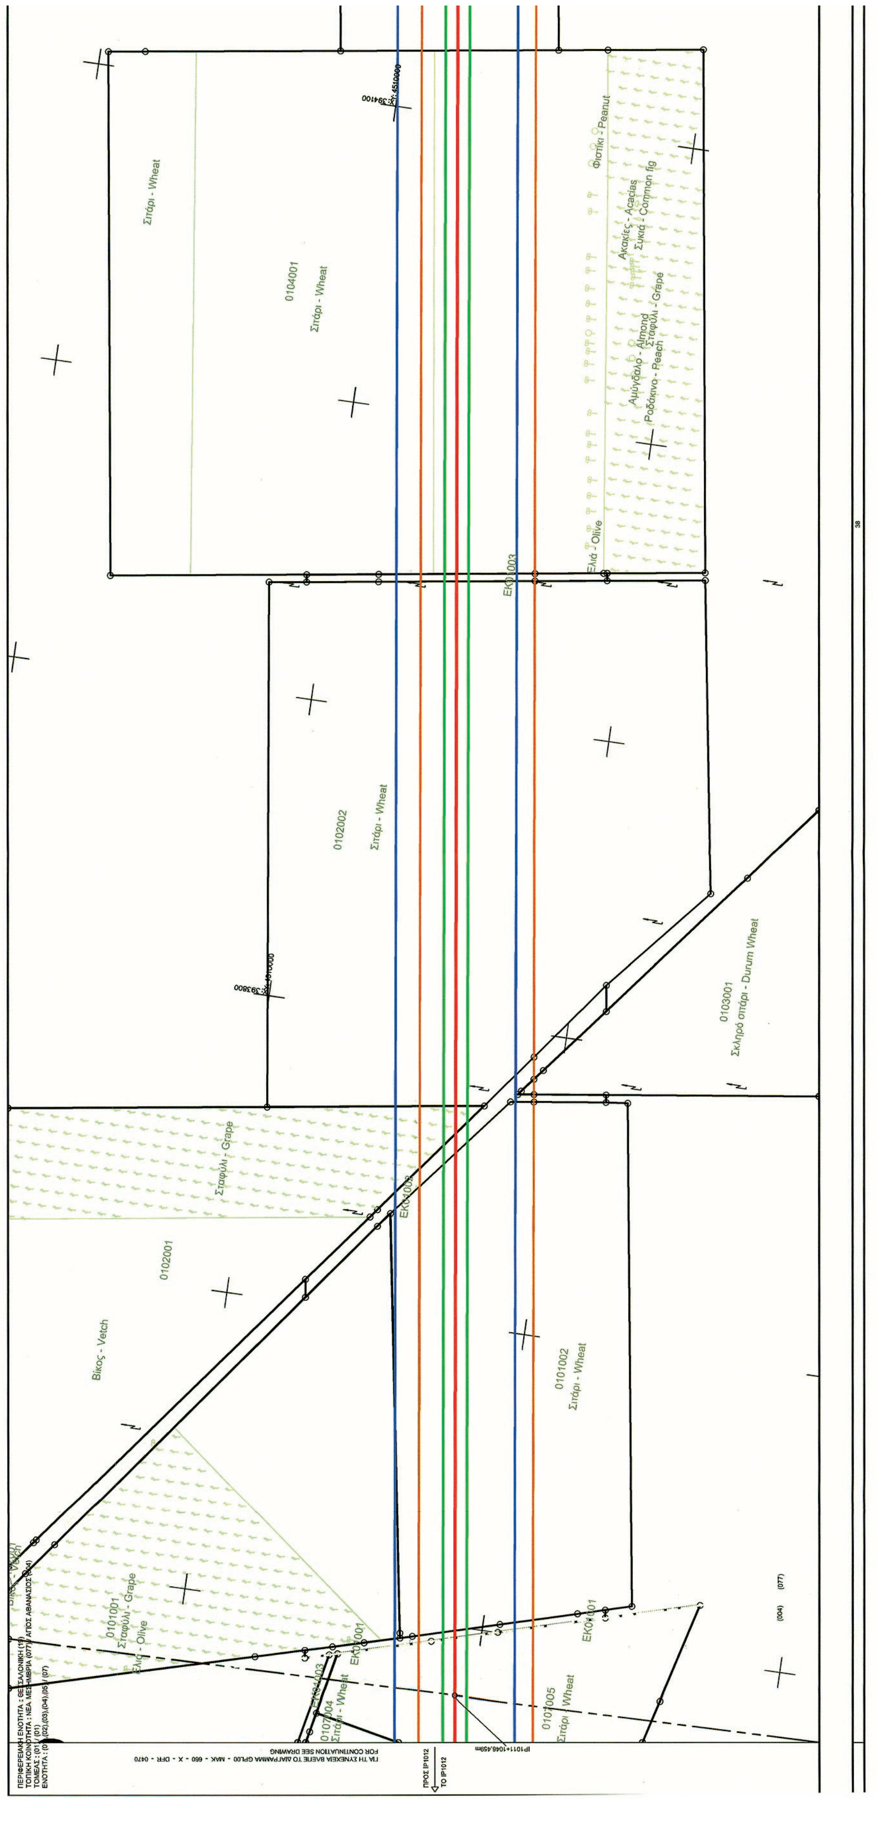


ΕΘΝΙΚΟ ΤΥΠΟΓΡΑΦΕΙΟ
Για τεχνικούς λόγους στο σχεδιάγραμμα, από το ηλεκτρονικό αρχείο, έγινε σμίκρυνση κατά ποσοστό 41%

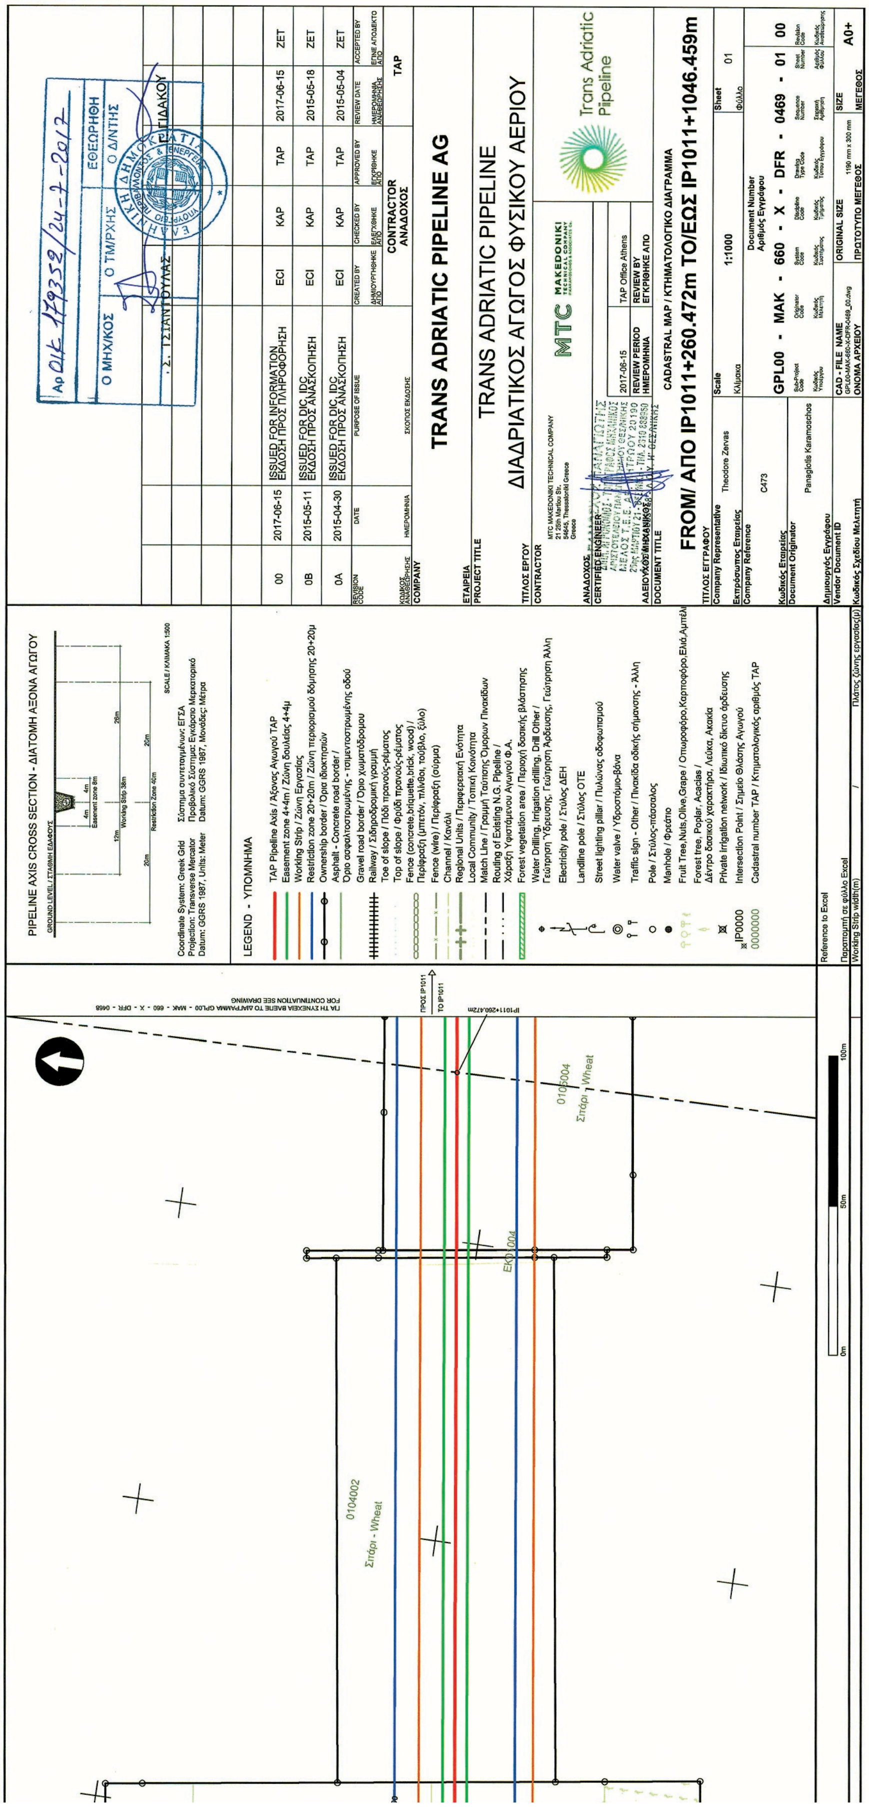


TRANS ADRIATIC PIPELINE AG
TRANS ADRIATIC PIPELINE
ΔΙΑΔΡΙΑΤΙΚΟΣ ΑΓΩΓΟΣ ΦΥΣΙΚΟΥ ΑΕΡΙΟΥ
CADASTRAL MAP / ΚΤΗΜΑΤΟΛΟΓΙΚΟ ΔΙΑΓΡΑΜΜΑ
FROM/ ΑΠΟ IP1011+260.472m TO/ΕΩΣ IP1011+1046.459m
GPL00 - MAK - 660 - X - DFR - 0469 - 01 00
PIPELINE AXIS CROSS SECTION - ΔΙΑΤΟΜΗ ΑΞΟΝΑ ΑΓΩΓΟΥ
LEGEND - ΥΠΟΜΝΗΜΑ
Σιτάρι - Wheat

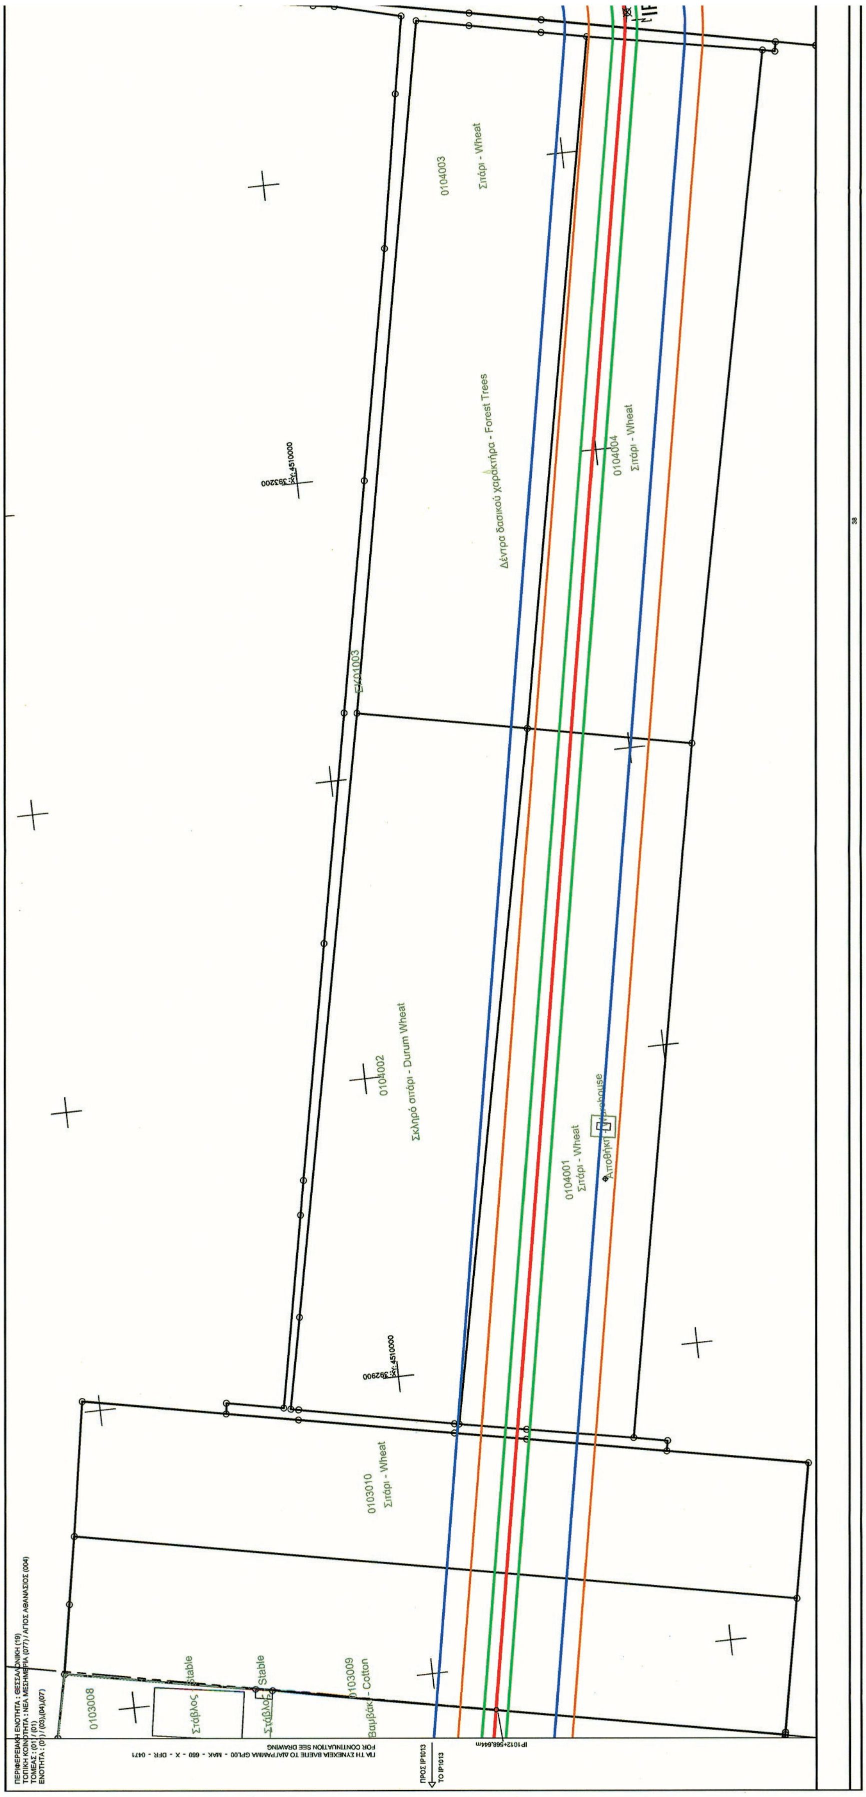



ΕΘΝΙΚΟ ΤΥΠΟΓΡΑΦΕΙΟ
Για τεχνικούς λόγους στο σχεδιάγραμμα, από το ηλεκτρονικό αρχείο, έγινε σμίκρυνση κατά ποσοστό 41%

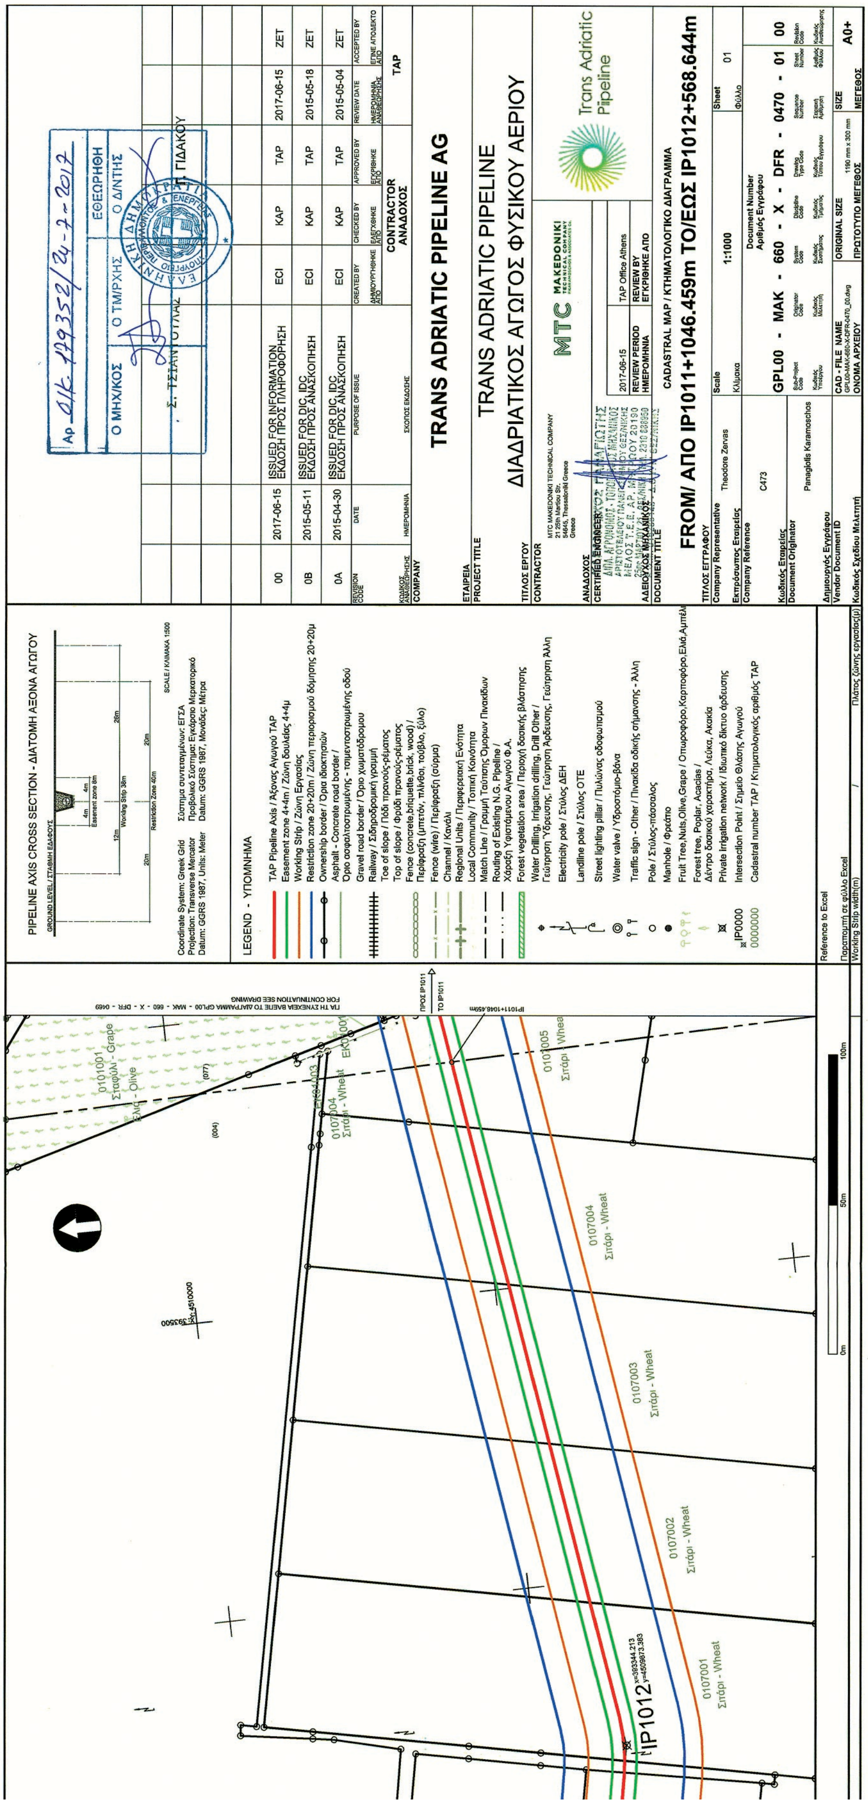
0101001
Σταφύλι - Grape
Ελιά - Olive
0107004
Σιτάρι - Wheat
0107005
Σιτάρι - Wheat
0107003
Σιτάρι - Wheat
0107002
Σιτάρι - Wheat
0107001
Σιτάρι - Wheat
IP1012 x=393344.213 y=4509873.383
ΠΡΟΣ IP1011
TO IP1011
IP1011+1046.459m
ΓΙΑ ΤΗ ΣΥΝΕΧΕΙΑ ΒΛΕΠΕ ΤΟ ΔΙΑΓΡΑΜΜΑ GPL00 - MAK - 660 - X - DFR - 0469
FOR CONTINUATION SEE DRAWING
0m
50m
100m
PIPELINE AXIS CROSS SECTION - ΔΙΑΤΟΜΗ ΑΞΟΝΑ ΑΓΩΓΟΥ
GROUND LEVEL / ΣΤΑΘΜΗ ΕΔΑΦΟΥΣ
Easement zone 8m
Working Strip 38m
Restriction Zone 40m
SCALE / ΚΛΙΜΑΚΑ 1:500
Coordinate System: Greek Grid
Projection: Transverse Mercator
Datum: GGRS 1987, Units: Meter
Σύστημα συντεταγμένων: ΕΓΣΑ
Προβολικό Σύστημα: Εγκάρσιο Μερκατορικό
Datum: GGRS 1987, Μονάδες: Μέτρα
LEGEND - ΥΠΟΜΝΗΜΑ
TAP Pipeline Axis / Άξονας Αγωγού TAP
Easement zone 4+4m / Ζώνη δουλείας 4+4μ
Working Strip / Ζώνη Εργασίας
Restriction zone 20+20m / Ζώνη περιορισμού δόμησης 20+20μ
Ownership border / Όρια ιδιοκτησιών
Asphalt - Concrete road border / Όριο ασφαλτοστρωμένης - τσιμεντοστρωμένης οδού
Gravel road border / Όριο χωματόδρομου
Railway / Σιδηροδρομική γραμμή
Toe of slope / Πόδι πρανούς-ρέματος
Top of slope / Φρύδι πρανούς-ρέματος
Fence (concrete,briquette,brick, wood) / Περίφραξη (μπετόν, πλίνθοι, τούβλο, ξύλο)
Fence (wire) / Περίφραξη (σύρμα)
Channel / Κανάλι
Regional Units / Περιφερειακή Ενότητα
Local Community / Τοπική Κοινότητα
Match Line / Γραμμή Ταύτισης Όμορων Πινακίδων
Routing of Existing N.G. Pipeline / Χάραξη Υφιστάμενου Αγωγού Φ.Α.
Forest vegetation area / Περιοχή δασικής βλάστησης
Water Drilling, Irrigation drilling, Drill Other / Γεώτρηση Ύδρευσης, Γεώτρηση Άρδευσης, Γεώτρηση Άλλη
Electricity pole / Στύλος ΔΕΗ
Landline pole / Στύλος ΟΤΕ
Street lighting pillar / Πυλώνας οδοφωτισμού
Water valve / Υδροστόμιο-βάνα
Traffic sign - Other / Πινακίδα οδικής σήμανσης - Άλλη
Pole / Στύλος-πάσσαλος
Manhole / Φρεάτιο
Fruit Tree,Nuts,Olive,Grape / Οπωροφόρο,Καρποφόρο,Ελιά,Αμπέλι
Forest tree, Poplar, Acacias / Δέντρο δασικού χαρακτήρα, Λεύκα, Ακακία
Private irrigation network / Ιδιωτικό δίκτυο άρδευσης
Intersection Point / Σημείο Θλάσης Αγωγού
Cadastral number TAP / Κτηματολογικός αριθμός TAP
Reference to Excel
Παραπομπή σε φύλλο Excel
Working Strip width(m)
Πλάτος ζώνης εργασίας(μ)
Αρ. ΟΙΚ. 179352/24-7-2017
ΕΘΕΩΡΗΘΗ
Ο ΜΗΧ/ΚΟΣ
Ο ΤΜ/ΡΧΗΣ
Ο Δ/ΝΤΗΣ
Σ. ΤΣΙΑΝΤΟΥΛΑΣ
Π. ΓΙΔΑΚΟΥ
00 2017-06-15 ISSUED FOR INFORMATION / ΕΚΔΟΣΗ ΠΡΟΣ ΠΛΗΡΟΦΟΡΗΣΗ ECI KAP TAP 2017-06-15 ZET
0B 2015-05-11 ISSUED FOR DIC, IDC / ΕΚΔΟΣΗ ΠΡΟΣ ΑΝΑΣΚΟΠΗΣΗ ECI KAP TAP 2015-05-18 ZET
0A 2015-04-30 ISSUED FOR DIC, IDC / ΕΚΔΟΣΗ ΠΡΟΣ ΑΝΑΣΚΟΠΗΣΗ ECI KAP TAP 2015-05-04 ZET
REVISION CODE / ΚΩΔΙΚΟΣ ΑΝΑΘΕΩΡΗΣΗΣ
DATE / ΗΜΕΡΟΜΗΝΙΑ
PURPOSE OF ISSUE / ΣΚΟΠΟΣ ΕΚΔΟΣΗΣ
CREATED BY / ΔΗΜΙΟΥΡΓΗΘΗΚΕ ΑΠΟ
CHECKED BY / ΕΛΕΓΧΘΗΚΕ ΑΠΟ
APPROVED BY / ΕΓΚΡΙΘΗΚΕ ΑΠΟ
REVIEW DATE / ΗΜΕΡΟΜΗΝΙΑ ΑΝΑΘΕΩΡΗΣΗΣ
ACCEPTED BY / ΕΓΙΝΕ ΑΠΟΔΕΚΤΟ ΑΠΟ
CONTRACTOR / ΑΝΑΔΟΧΟΣ
TAP
COMPANY / ΕΤΑΙΡΕΙΑ
TRANS ADRIATIC PIPELINE AG
PROJECT TITLE / ΤΙΤΛΟΣ ΕΡΓΟΥ
TRANS ADRIATIC PIPELINE
ΔΙΑΔΡΙΑΤΙΚΟΣ ΑΓΩΓΟΣ ΦΥΣΙΚΟΥ ΑΕΡΙΟΥ
CONTRACTOR / ΑΝΑΔΟΧΟΣ
MTC MAKEDONIKI TECHNICAL COMPANY
21 25th Martiou Str.
54645, Thessaloniki Greece
Greece
MTC MAKEDONIKI TECHNICAL COMPANY
Trans Adriatic Pipeline
CERTIFIED ENGINEER / ΑΔΕΙΟΥΧΟΣ ΜΗΧΑΝΙΚΟΣ
2017-06-15
REVIEW PERIOD / ΗΜΕΡΟΜΗΝΙΑ
TAP Office Athens
REVIEW BY / ΕΓΚΡΙΘΗΚΕ ΑΠΟ
DOCUMENT TITLE / ΤΙΤΛΟΣ ΕΓΓΡΑΦΟΥ
CADASTRAL MAP / ΚΤΗΜΑΤΟΛΟΓΙΚΟ ΔΙΑΓΡΑΜΜΑ
FROM/ ΑΠΟ IP1011+1046.459m TO/ΕΩΣ IP1012+568.644m
Company Representative / Εκπρόσωπος Εταιρείας
Theodore Zervas
Scale / Κλίμακα
1:1000
Sheet / Φύλλο
01
Company Reference / Κωδικός Εταιρείας
C473
Document Number / Αριθμός Εγγράφου
GPL00 - MAK - 660 - X - DFR - 0470 - 01 00
Document Originator / Δημιουργός Εγγράφου
Panagiotis Karamoschos
Vendor Document ID / Κωδικός Σχεδίου Μελετητή
CAD - FILE NAME / ΟΝΟΜΑ ΑΡΧΕΙΟΥ
GPL00-MAK-660-X-DFR-0470_00.dwg
ORIGINAL SIZE / ΠΡΩΤΟΤΥΠΟ ΜΕΓΕΘΟΣ
1190 mm x 300 mm
SIZE / ΜΕΓΕΘΟΣ
A0+

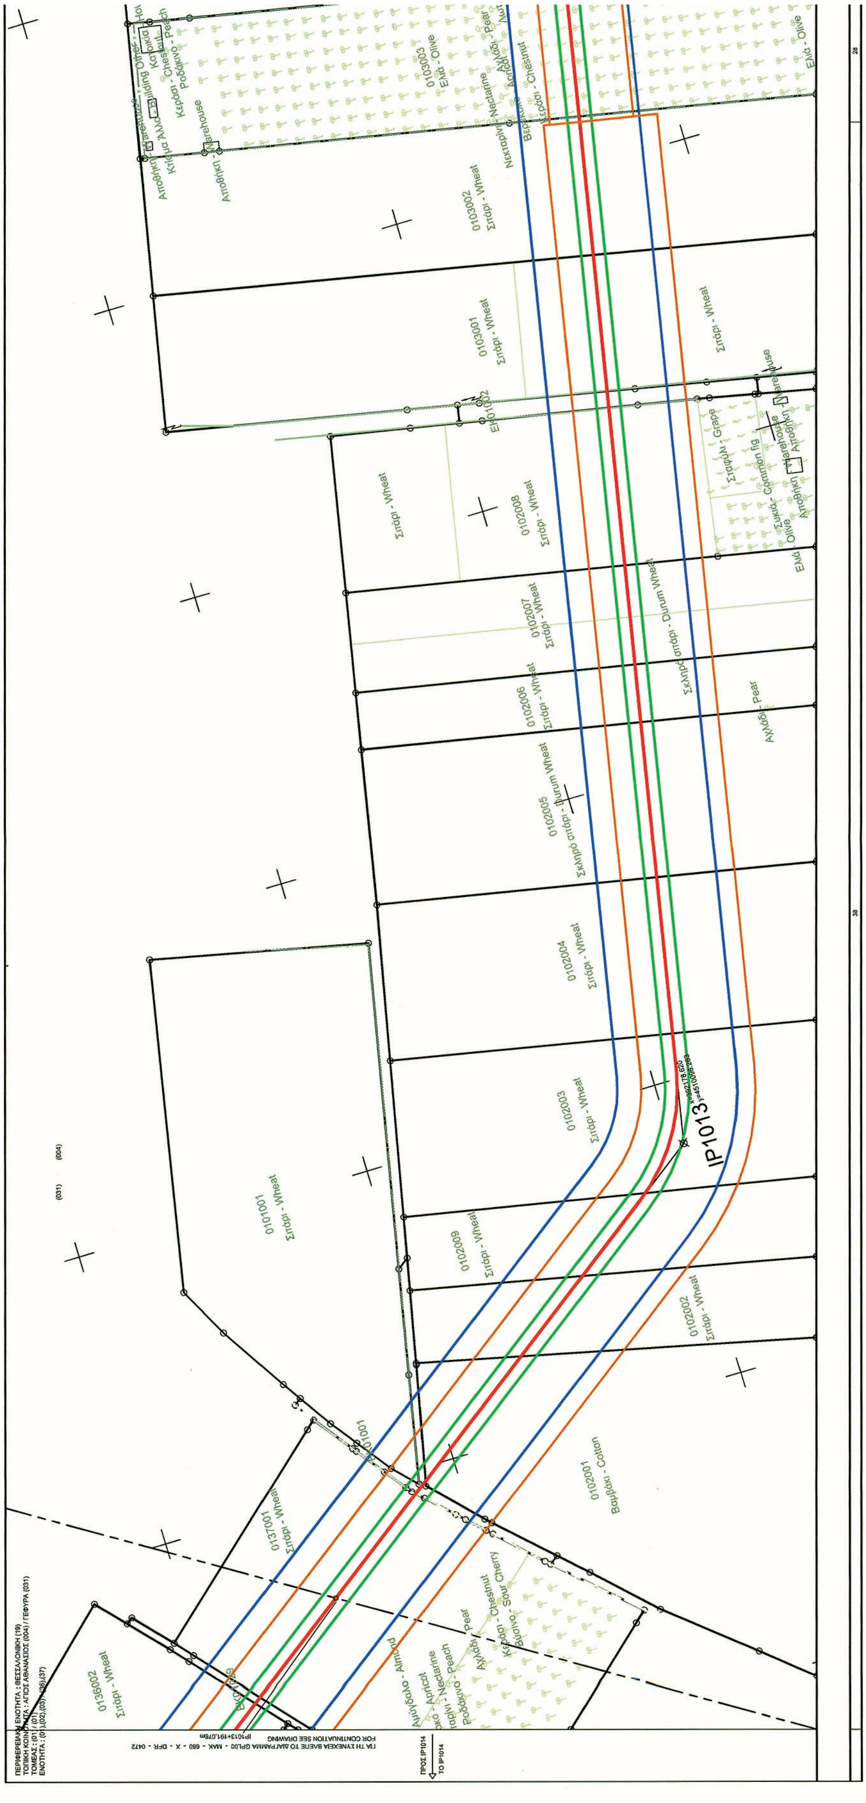



ΕΘΝΙΚΟ ΤΥΠΟΓΡΑΦΕΙΟ
Για τεχνικούς λόγους στο σχεδιάγραμμα, από το ηλεκτρονικό αρχείο, έγινε σμίκρυνση κατά ποσοστό 41%

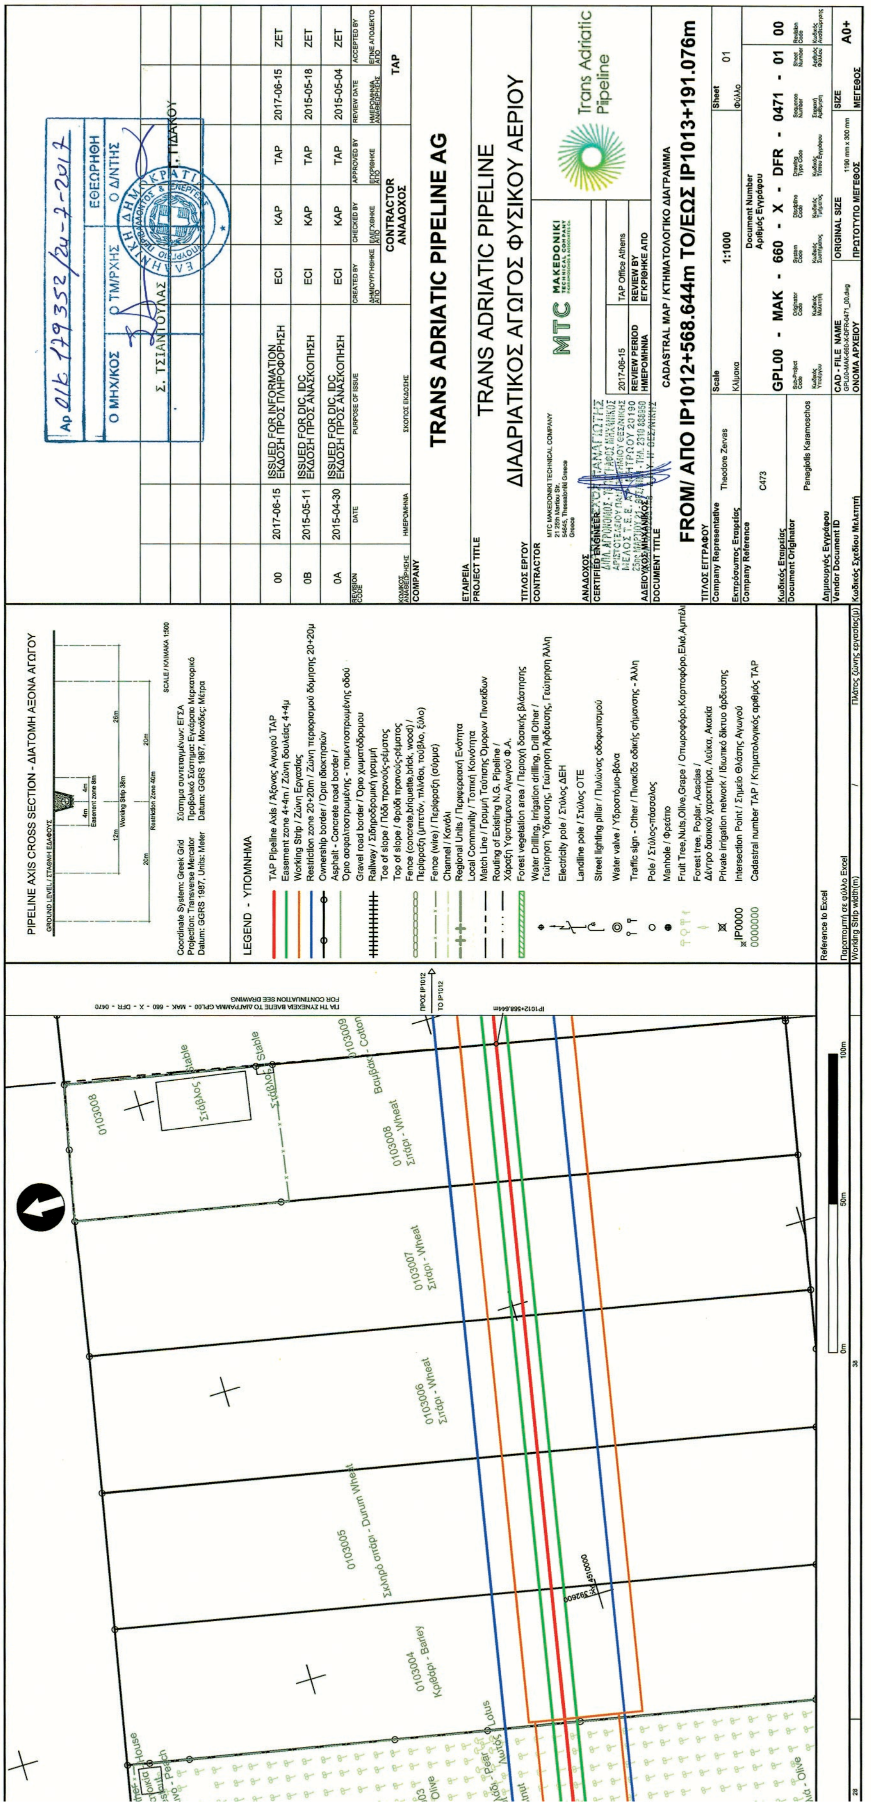
PIPELINE AXIS CROSS SECTION - ΔΙΑΤΟΜΗ ΑΞΟΝΑ ΑΓΩΓΟΥ
Coordinate System: Greek Grid
Projection: Transverse Mercator
Datum: GGRS 1987, Units: Meter
Σύστημα συντεταγμένων: ΕΓΣΑ
Προβολικό Σύστημα: Εγκάρσιο Μερκατορικό
Datum: GGRS 1987, Μονάδες: Μέτρα
LEGEND - ΥΠΟΜΝΗΜΑ
TAP Pipeline Axis / Άξονας Αγωγού TAP
Easement zone 4+4m / Ζώνη δουλείας 4+4μ
Working Strip / Ζώνη Εργασίας
Restriction zone 20+20m / Ζώνη περιορισμού δόμησης 20+20μ
Ownership border / Όρια ιδιοκτησιών
Asphalt - Concrete road border / Όριο ασφαλτοστρωμένης - τσιμεντοστρωμένης οδού
Gravel road border / Όριο χωματόδρομου
Railway / Σιδηροδρομική γραμμή
Toe of slope / Πόδι πρανούς-ρέματος
Top of slope / Φρύδι πρανούς-ρέματος
Fence (concrete,briquette,brick, wood) / Περίφραξη (μπετόν, πλίνθοι, τούβλο, ξύλο)
Fence (wire) / Περίφραξη (σύρμα)
Channel / Κανάλι
Regional Units / Περιφερειακή Ενότητα
Local Community / Τοπική Κοινότητα
Match Line / Γραμμή Ταύτισης Όμορων Πινακίδων
Routing of Existing N.G. Pipeline / Χάραξη Υφιστάμενου Αγωγού Φ.Α.
Forest vegetation area / Περιοχή δασικής βλάστησης
Water Drilling, Irrigation drilling, Drill Other / Γεώτρηση Ύδρευσης, Γεώτρηση Άρδευσης, Γεώτρηση Άλλη
Electricity pole / Στύλος ΔΕΗ
Landline pole / Στύλος ΟΤΕ
Street lighting pillar / Πυλώνας οδοφωτισμού
Water valve / Υδροστόμιο-βάνα
Traffic sign - Other / Πινακίδα οδικής σήμανσης - Άλλη
Pole / Στύλος-πάσσαλος
Manhole / Φρεάτιο
Fruit Tree,Nuts,Olive,Grape / Οπωροφόρο,Καρποφόρο,Ελιά,Αμπέλι
Forest tree, Poplar, Acacias / Δέντρο δασικού χαρακτήρα, Λεύκα, Ακακία
Private irrigation network / Ιδιωτικό δίκτυο άρδευσης
IP0000 Intersection Point / Σημείο Θλάσης Αγωγού
0000000 Cadastral number TAP / Κτηματολογικός αριθμός TAP
0103004 Κριθάρι - Barley
0103005 Σκληρό σιτάρι - Durum Wheat
0103006 Σιτάρι - Wheat
0103007 Σιτάρι - Wheat
0103008 Σιτάρι - Wheat
0103008 Στάβλος Stable
0103009 Βαμβάκι - Cotton
ΠΡΟΣ IP1012 TO IP1012
Reference to Excel / Παραπομπή σε φύλλο Excel
Working Strip width(m) / Πλάτος ζώνης εργασίας(μ)
Αρ 01k 179352/24-7-2017
Ο ΜΗΧ/ΚΟΣ Ο ΤΜ/ΡΧΗΣ ΕΘΕΩΡΗΘΗ Ο Δ/ΝΤΗΣ
Σ. ΤΣΙΑΝΤΟΥΛΑΣ Γ. ΓΙΔΑΚΟΥ
00 2017-06-15 ISSUED FOR INFORMATION ΕΚΔΟΣΗ ΠΡΟΣ ΠΛΗΡΟΦΟΡΗΣΗ ECI KAP TAP 2017-06-15 ZET
0B 2015-05-11 ISSUED FOR DIC, IDC ΕΚΔΟΣΗ ΠΡΟΣ ΑΝΑΣΚΟΠΗΣΗ ECI KAP TAP 2015-05-18 ZET
0A 2015-04-30 ISSUED FOR DIC, IDC ΕΚΔΟΣΗ ΠΡΟΣ ΑΝΑΣΚΟΠΗΣΗ ECI KAP TAP 2015-05-04 ZET
CONTRACTOR ΑΝΑΔΟΧΟΣ
TAP
TRANS ADRIATIC PIPELINE AG
TRANS ADRIATIC PIPELINE
ΔΙΑΔΡΙΑΤΙΚΟΣ ΑΓΩΓΟΣ ΦΥΣΙΚΟΥ ΑΕΡΙΟΥ
MTC MAKEDONIKI TECHNICAL COMPANY
21 25th Martiou Str. 54645, Thessaloniki Greece
Trans Adriatic Pipeline
2017-06-15 TAP Office Athens
CADASTRAL MAP / ΚΤΗΜΑΤΟΛΟΓΙΚΟ ΔΙΑΓΡΑΜΜΑ
FROM/ ΑΠΟ IP1012+568.644m TO/ΕΩΣ IP1013+191.076m
Theodore Zervas
Scale 1:1000
Sheet 01
C473
GPL00 - MAK - 660 - X - DFR - 0471 - 01 00
Panagiotis Karamoschos
ORIGINAL SIZE 1190 mm x 300 mm
SIZE A0+

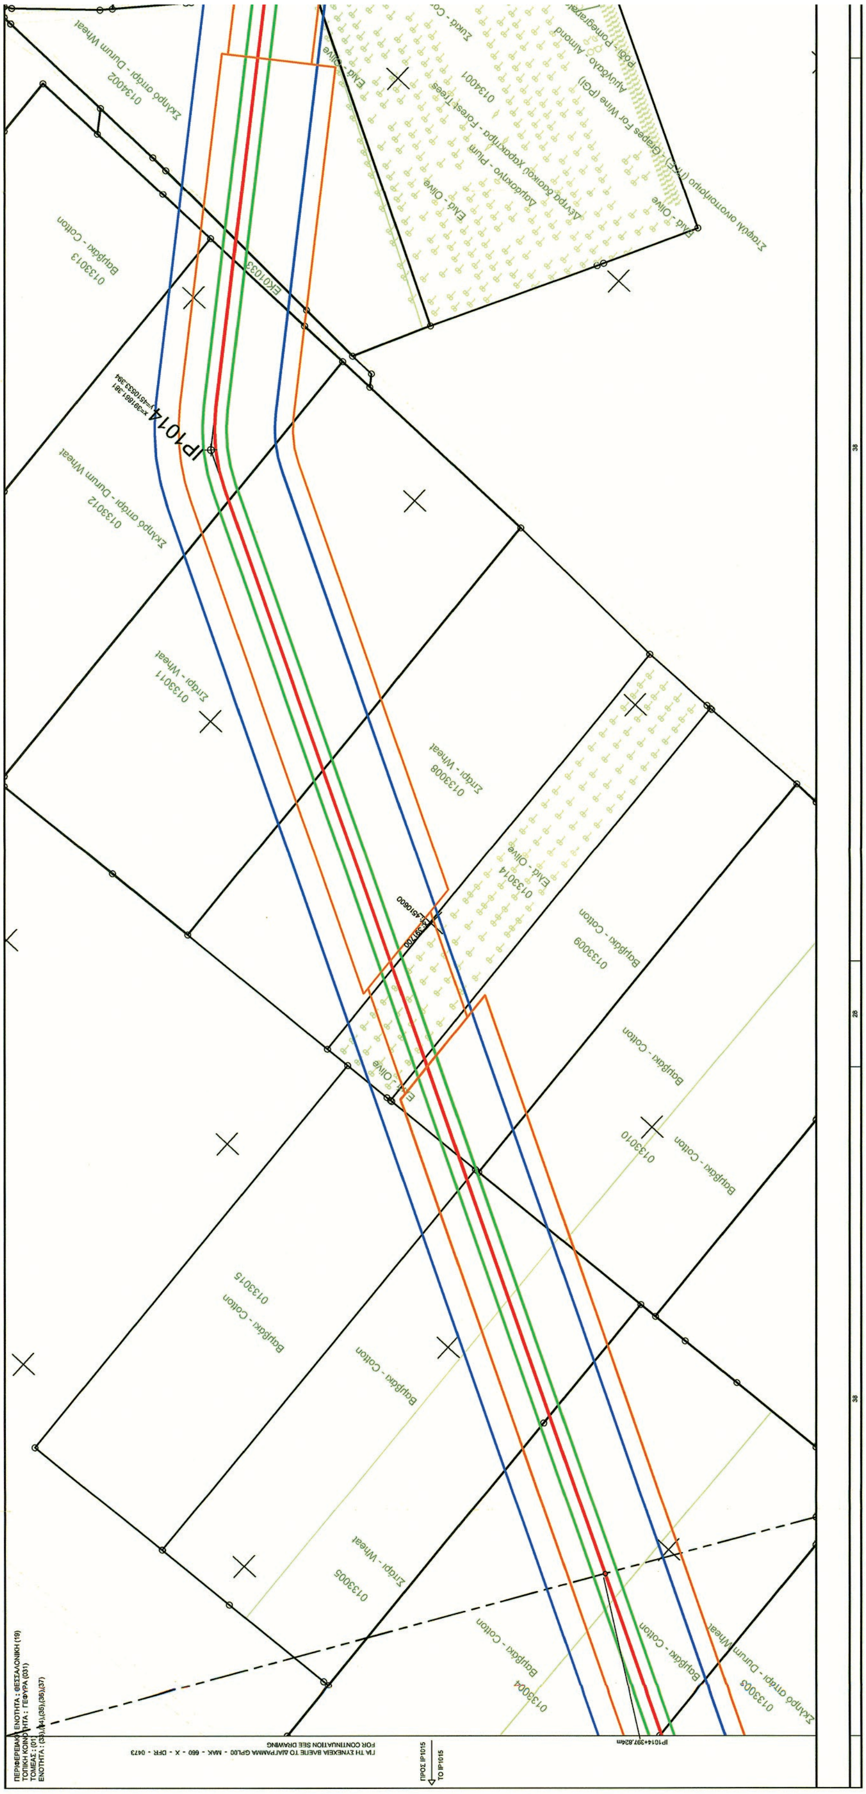



ΕΘΝΙΚΟ ΤΥΠΟΓΡΑΦΕΙΟ
Για τεχνικούς λόγους στο σχεδιάγραμμα, από το ηλεκτρονικό αρχείο, έγινε σμίκρυνση κατά ποσοστό 41%

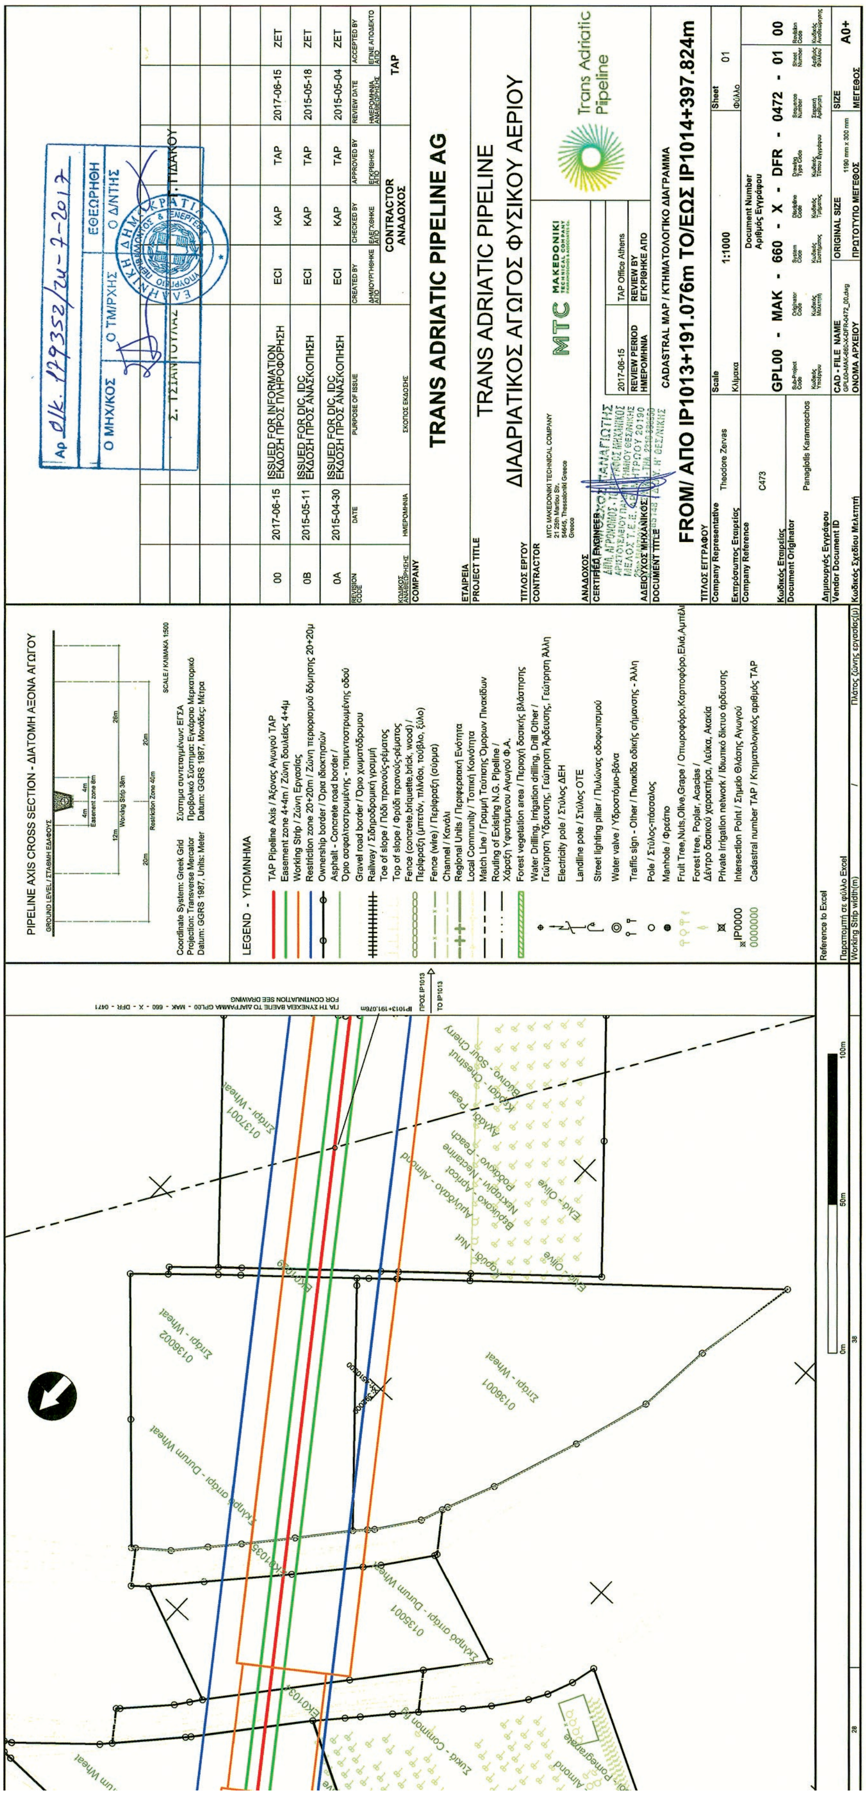
TRANS ADRIATIC PIPELINE AG
TRANS ADRIATIC PIPELINE
ΔΙΑΔΡΙΑΤΙΚΟΣ ΑΓΩΓΟΣ ΦΥΣΙΚΟΥ ΑΕΡΙΟΥ
CADASTRAL MAP / ΚΤΗΜΑΤΟΛΟΓΙΚΟ ΔΙΑΓΡΑΜΜΑ
FROM/ ΑΠΟ IP1013+191.076m TO/ΕΩΣ IP1014+397.824m
GPL00 - MAK - 660 - X - DFR - 0472 - 01 00
1:1000
A0+

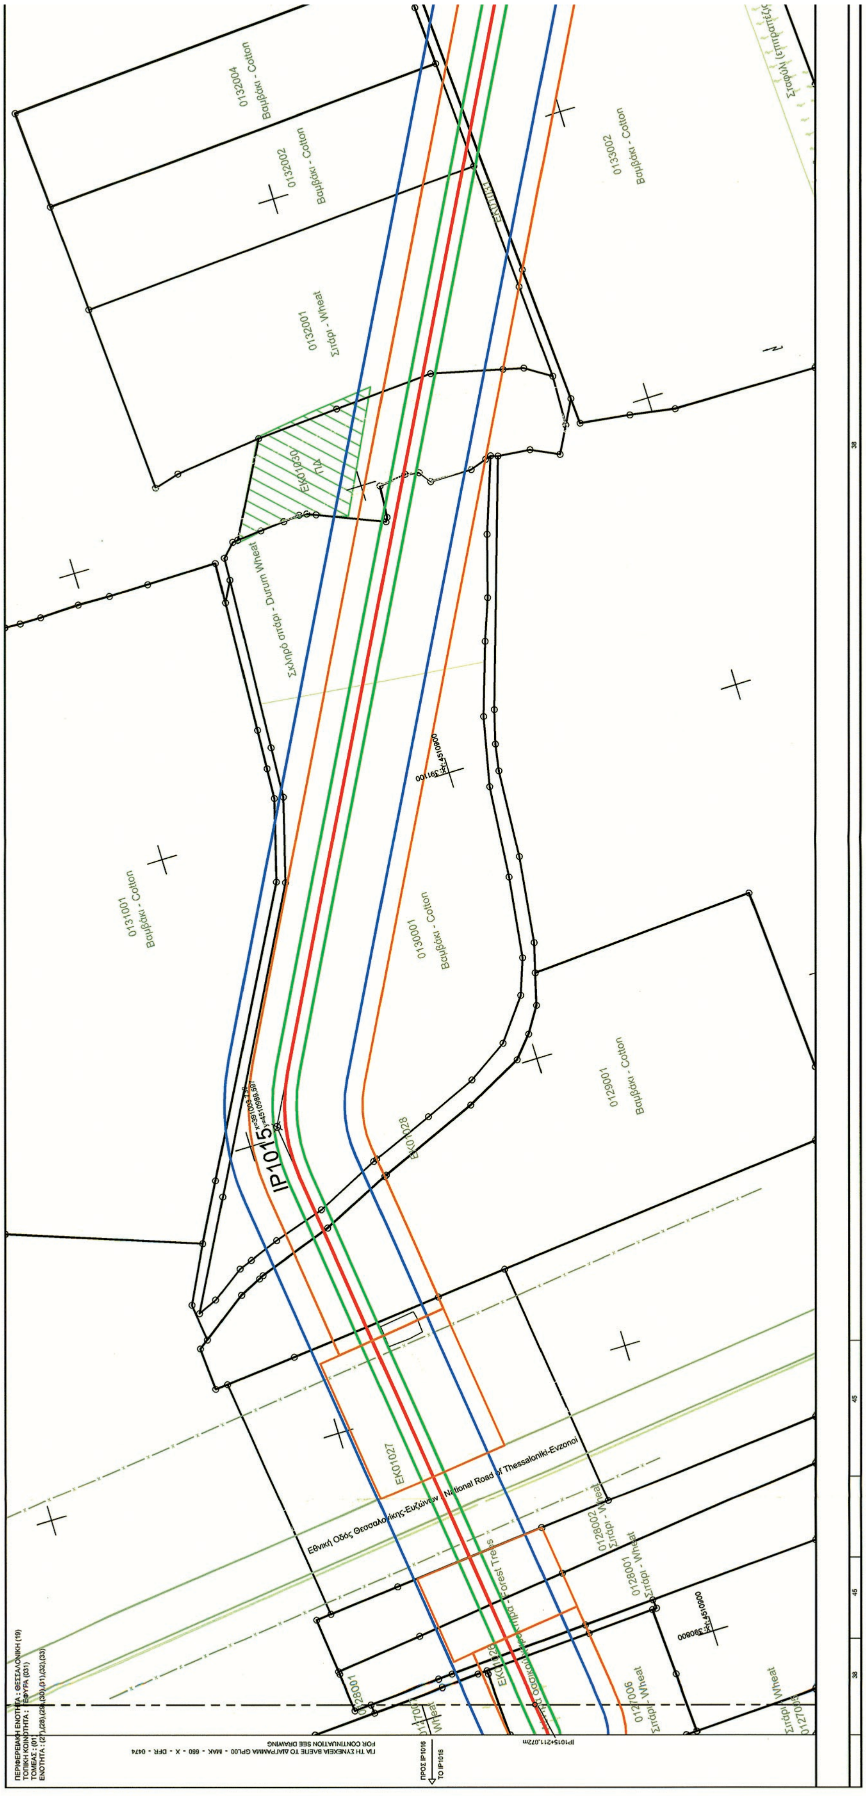



ΕΘΝΙΚΟ ΤΥΠΟΓΡΑΦΕΙΟ
Για τεχνικούς λόγους στο σχεδιάγραμμα, από το ηλεκτρονικό αρχείο, έγινε σμίκρυνση κατά ποσοστό 41%

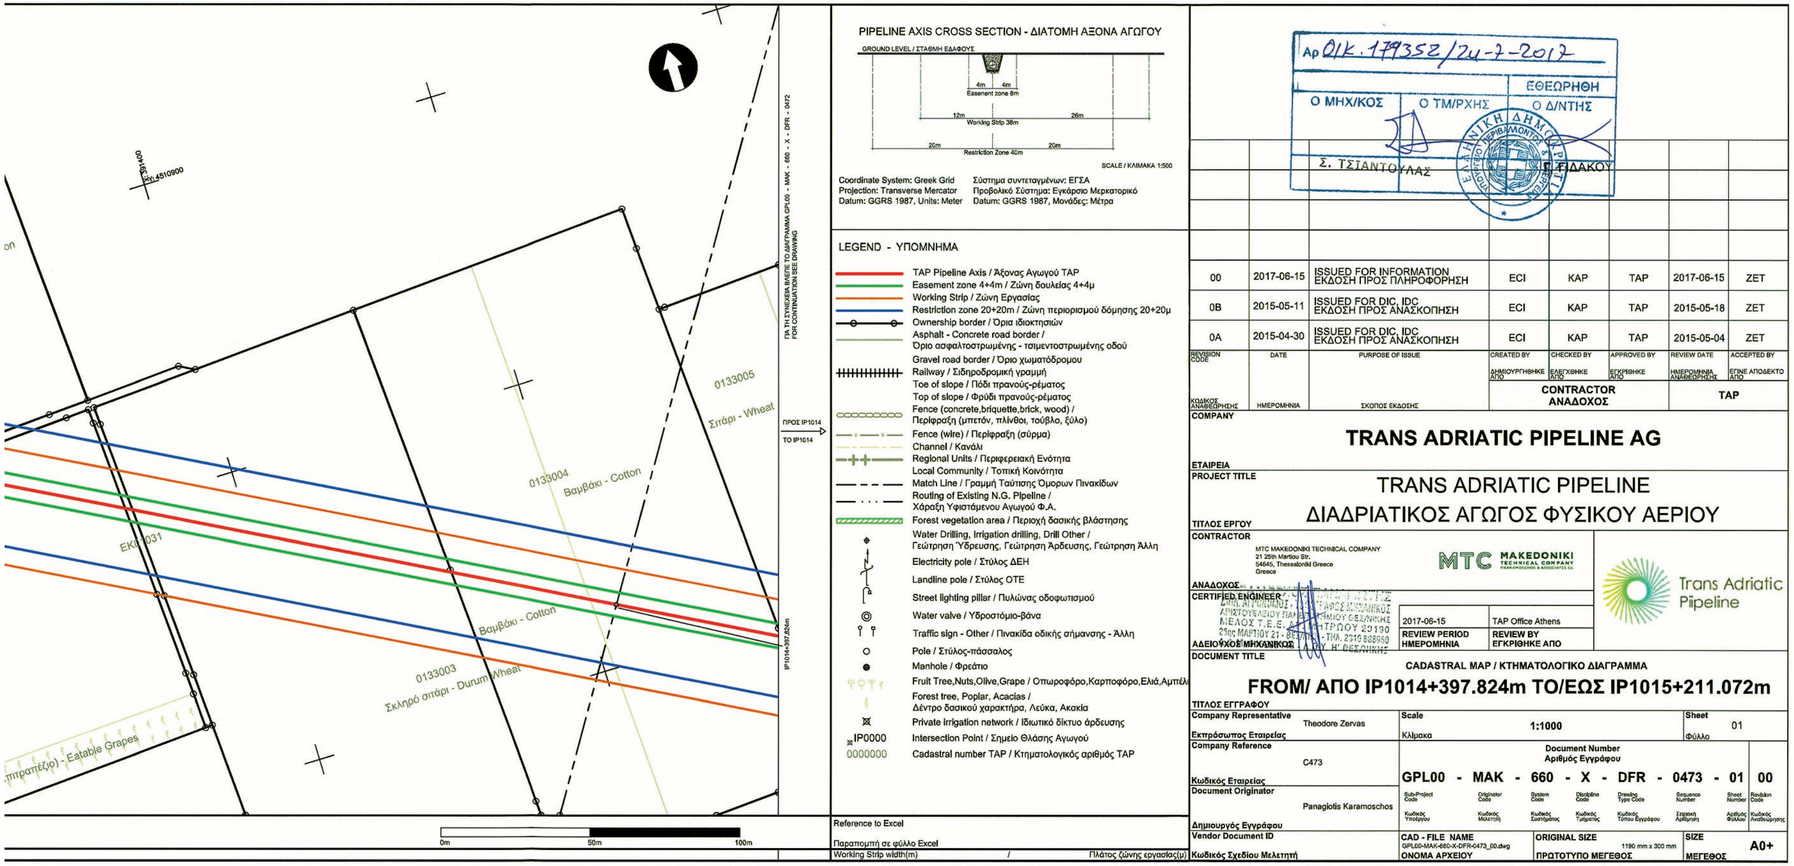

PIPELINE AXIS CROSS SECTION - ΔΙΑΤΟΜΗ ΑΞΟΝΑ ΑΓΩΓΟΥ
Coordinate System: Greek Grid / Σύστημα συντεταγμένων: ΕΓΣΑ
Projection: Transverse Mercator / Προβολικό Σύστημα: Εγκάρσιο Μερκατορικό
Datum: GGRS 1987, Units: Meter / Datum: GGRS 1987, Μονάδες: Μέτρα
LEGEND - ΥΠΟΜΝΗΜΑ
TAP Pipeline Axis / Άξονας Αγωγού TAP
Easement zone 4+4m / Ζώνη δουλείας 4+4μ
Working Strip / Ζώνη Εργασίας
Restriction zone 20+20m / Ζώνη περιορισμού δόμησης 20+20μ
Ownership border / Όρια ιδιοκτησιών
Asphalt - Concrete road border / Όριο ασφαλτοστρωμένης - τσιμεντοστρωμένης οδού
Gravel road border / Όριο χωματόδρομου
Railway / Σιδηροδρομική γραμμή
Toe of slope / Πόδι πρανούς-ρέματος
Top of slope / Φρύδι πρανούς-ρέματος
Fence (concrete,briquette,brick, wood) / Περίφραξη (μπετόν, πλίνθοι, τούβλο, ξύλο)
Fence (wire) / Περίφραξη (σύρμα)
Channel / Κανάλι
Regional Units / Περιφερειακή Ενότητα
Local Community / Τοπική Κοινότητα
Match Line / Γραμμή Ταύτισης Όμορων Πινακίδων
Routing of Existing N.G. Pipeline / Χάραξη Υφιστάμενου Αγωγού Φ.Α.
Forest vegetation area / Περιοχή δασικής βλάστησης
Water Drilling, Irrigation drilling, Drill Other / Γεώτρηση Ύδρευσης, Γεώτρηση Άρδευσης, Γεώτρηση Άλλη
Electricity pole / Στύλος ΔΕΗ
Landline pole / Στύλος ΟΤΕ
Street lighting pillar / Πυλώνας οδοφωτισμού
Water valve / Υδροστόμιο-βάνα
Traffic sign - Other / Πινακίδα οδικής σήμανσης - Άλλη
Pole / Στύλος-πάσσαλος
Manhole / Φρεάτιο
Fruit Tree,Nuts,Olive,Grape / Οπωροφόρο,Καρποφόρο,Ελιά,Αμπέλι
Forest tree, Poplar, Acacias / Δέντρο δασικού χαρακτήρα, Λεύκα, Ακακία
Private Irrigation network / Ιδιωτικό δίκτυο άρδευσης
Intersection Point / Σημείο Θλάσης Αγωγού
Cadastral number TAP / Κτηματολογικός αριθμός TAP
0133005 Σιτάρι - Wheat
0133004 Βαμβάκι - Cotton
0133003 Σκληρό σιτάρι - Durum Wheat
Βαμβάκι - Cotton
Eatable Grapes
ΠΡΟΣ IP1014 / TO IP1014
IP1014+397.824m
Αρ ΟΙΚ. 179352/24-7-2017
ΕΘΕΩΡΗΘΗ
Ο ΜΗΧ/ΚΟΣ
Ο ΤΜ/ΡΧΗΣ
Ο Δ/ΝΤΗΣ
Σ. ΤΣΙΑΝΤΟΥΛΑΣ
Σ. ΓΙΔΑΚΟΥ
00 2017-06-15 ISSUED FOR INFORMATION / ΕΚΔΟΣΗ ΠΡΟΣ ΠΛΗΡΟΦΟΡΗΣΗ ECI KAP TAP 2017-06-15 ZET
0B 2015-05-11 ISSUED FOR DIC, IDC / ΕΚΔΟΣΗ ΠΡΟΣ ΑΝΑΣΚΟΠΗΣΗ ECI KAP TAP 2015-05-18 ZET
0A 2015-04-30 ISSUED FOR DIC, IDC / ΕΚΔΟΣΗ ΠΡΟΣ ΑΝΑΣΚΟΠΗΣΗ ECI KAP TAP 2015-05-04 ZET
CONTRACTOR / ΑΝΑΔΟΧΟΣ
TAP
COMPANY
TRANS ADRIATIC PIPELINE AG
PROJECT TITLE
TRANS ADRIATIC PIPELINE
ΔΙΑΔΡΙΑΤΙΚΟΣ ΑΓΩΓΟΣ ΦΥΣΙΚΟΥ ΑΕΡΙΟΥ
CONTRACTOR
MTC MAKEDONIKI TECHNICAL COMPANY
21 25th Martiou Str.
54645, Thessaloniki Greece
Greece
2017-06-15
REVIEW PERIOD / ΗΜΕΡΟΜΗΝΙΑ
TAP Office Athens
REVIEW BY / ΕΓΚΡΙΘΗΚΕ ΑΠΟ
Trans Adriatic Pipeline
DOCUMENT TITLE
CADASTRAL MAP / ΚΤΗΜΑΤΟΛΟΓΙΚΟ ΔΙΑΓΡΑΜΜΑ
FROM/ ΑΠΟ IP1014+397.824m TO/ΕΩΣ IP1015+211.072m
Company Representative / Εκπρόσωπος Εταιρείας: Theodore Zervas
Scale / Κλίμακα: 1:1000
Sheet / Φύλλο: 01
Company Reference / Κωδικός Εταιρείας: C473
Document Number / Αριθμός Εγγράφου
GPL00 - MAK - 660 - X - DFR - 0473 - 01 00
Document Originator / Δημιουργός Εγγράφου: Panagiotis Karamoschos
Vendor Document ID / Κωδικός Σχεδίου Μελετητή
CAD - FILE NAME / ΟΝΟΜΑ ΑΡΧΕΙΟΥ: GPL00-MAK-660-X-DFR-0473_00.dwg
ORIGINAL SIZE / ΠΡΩΤΟΤΥΠΟ ΜΕΓΕΘΟΣ: 1190 mm x 300 mm
SIZE / ΜΕΓΕΘΟΣ: A0+
Reference to Excel / Παραπομπή σε φύλλο Excel
Working Strip width(m) / Πλάτος ζώνης εργασίας(μ)
0m 50m 100m

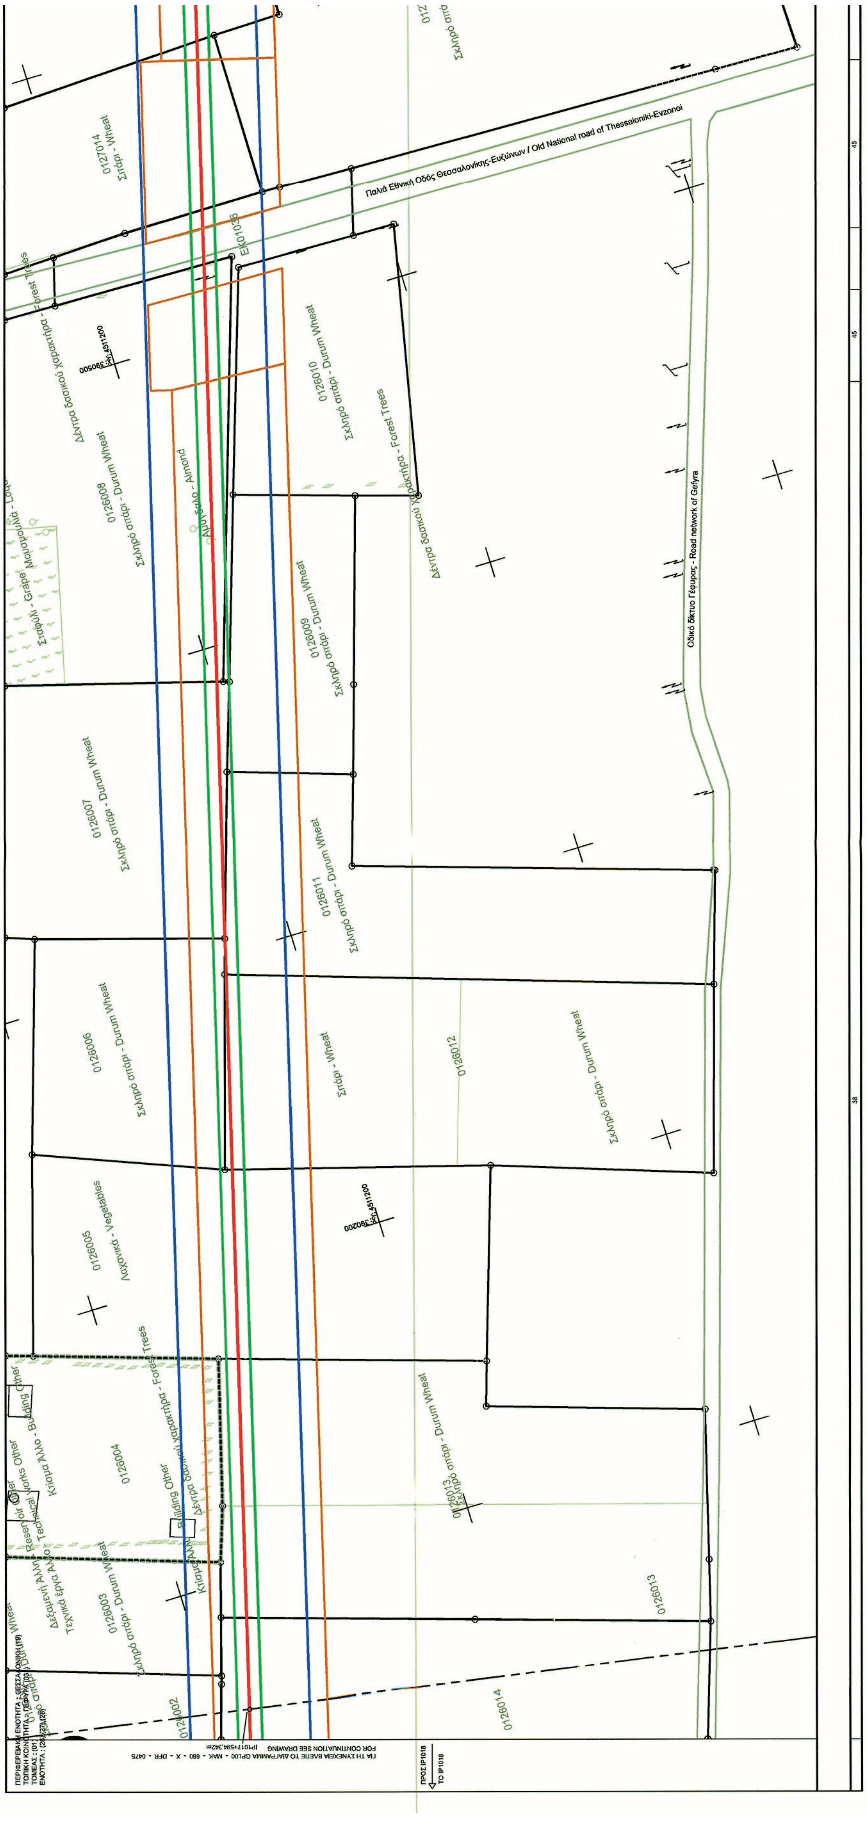


ΕΘΝΙΚΟ ΤΥΠΟΓΡΑΦΕΙΟ
Για τεχνικούς λόγους στο σχεδιάγραμμα, από το ηλεκτρονικό αρχείο, έγινε σμίκρυνση κατά ποσοστό 41%

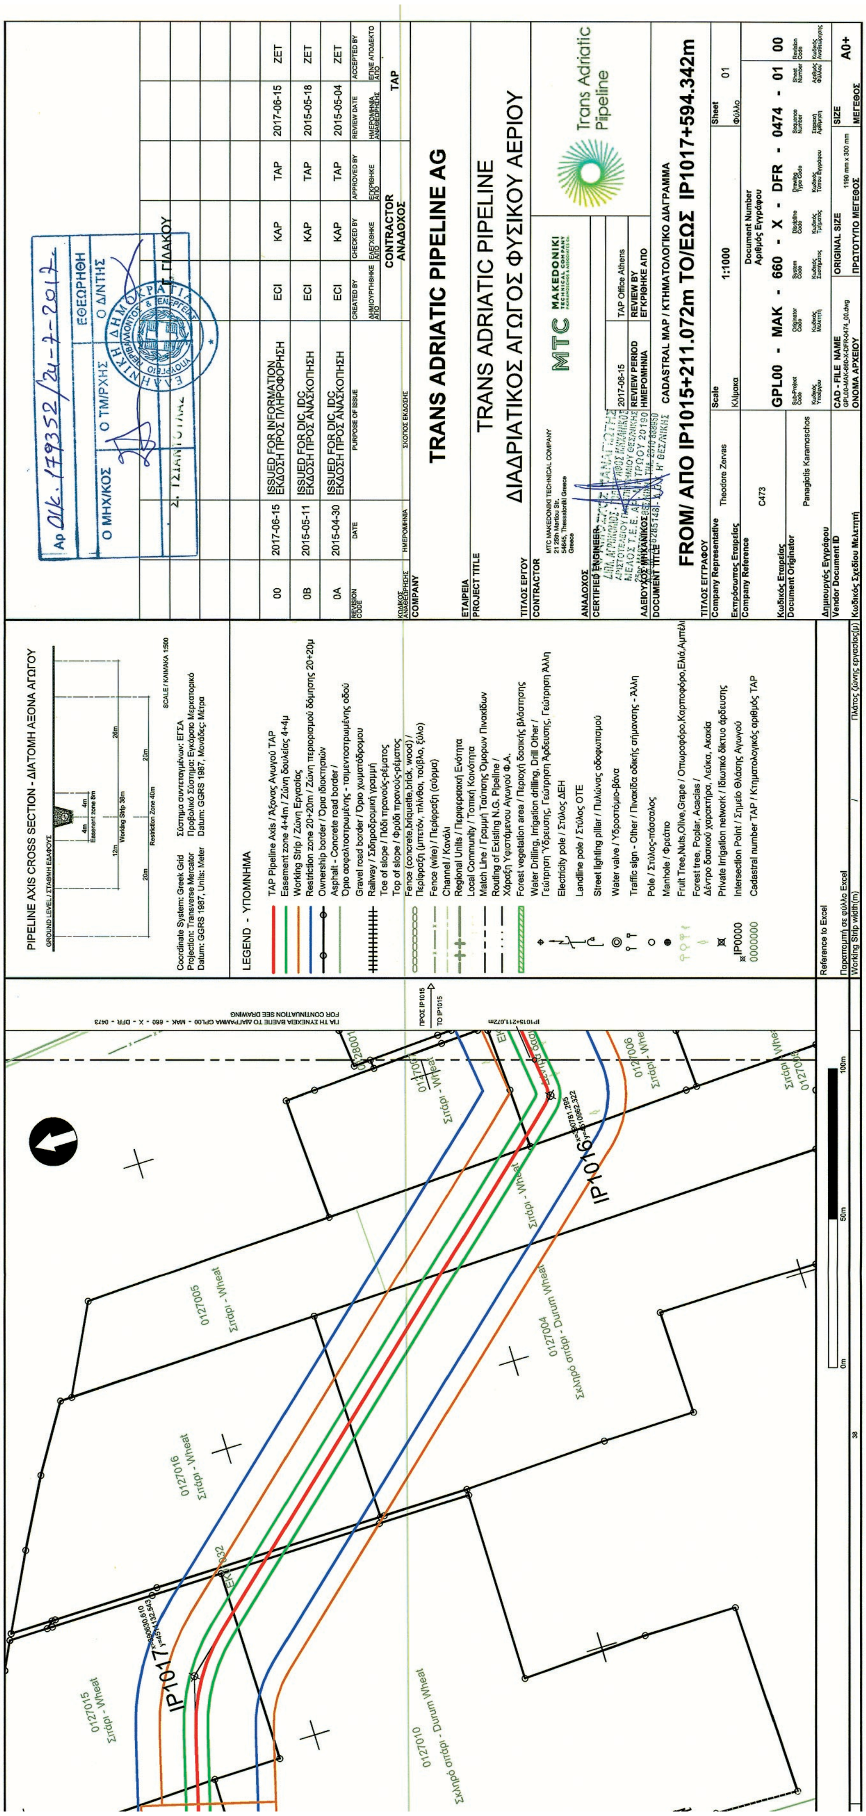

PIPELINE AXIS CROSS SECTION - ΔΙΑΤΟΜΗ ΑΞΟΝΑ ΑΓΩΓΟΥ
LEGEND - ΥΠΟΜΝΗΜΑ
TRANS ADRIATIC PIPELINE AG
TRANS ADRIATIC PIPELINE
ΔΙΑΔΡΙΑΤΙΚΟΣ ΑΓΩΓΟΣ ΦΥΣΙΚΟΥ ΑΕΡΙΟΥ
CADASTRAL MAP / ΚΤΗΜΑΤΟΛΟΓΙΚΟ ΔΙΑΓΡΑΜΜΑ
FROM/ ΑΠΟ IP1015+211.072m TO/ΕΩΣ IP1017+594.342m
GPL00 - MAK - 660 - X - DFR - 0474 - 01 00
Trans Adriatic Pipeline
0127015 Σιτάρι - Wheat
0127010 Σκληρό σιτάρι - Durum Wheat
0127016 Σιτάρι - Wheat
0127005 Σιτάρι - Wheat
0127004 Σκληρό σιτάρι - Durum Wheat
IP1017
IP1016

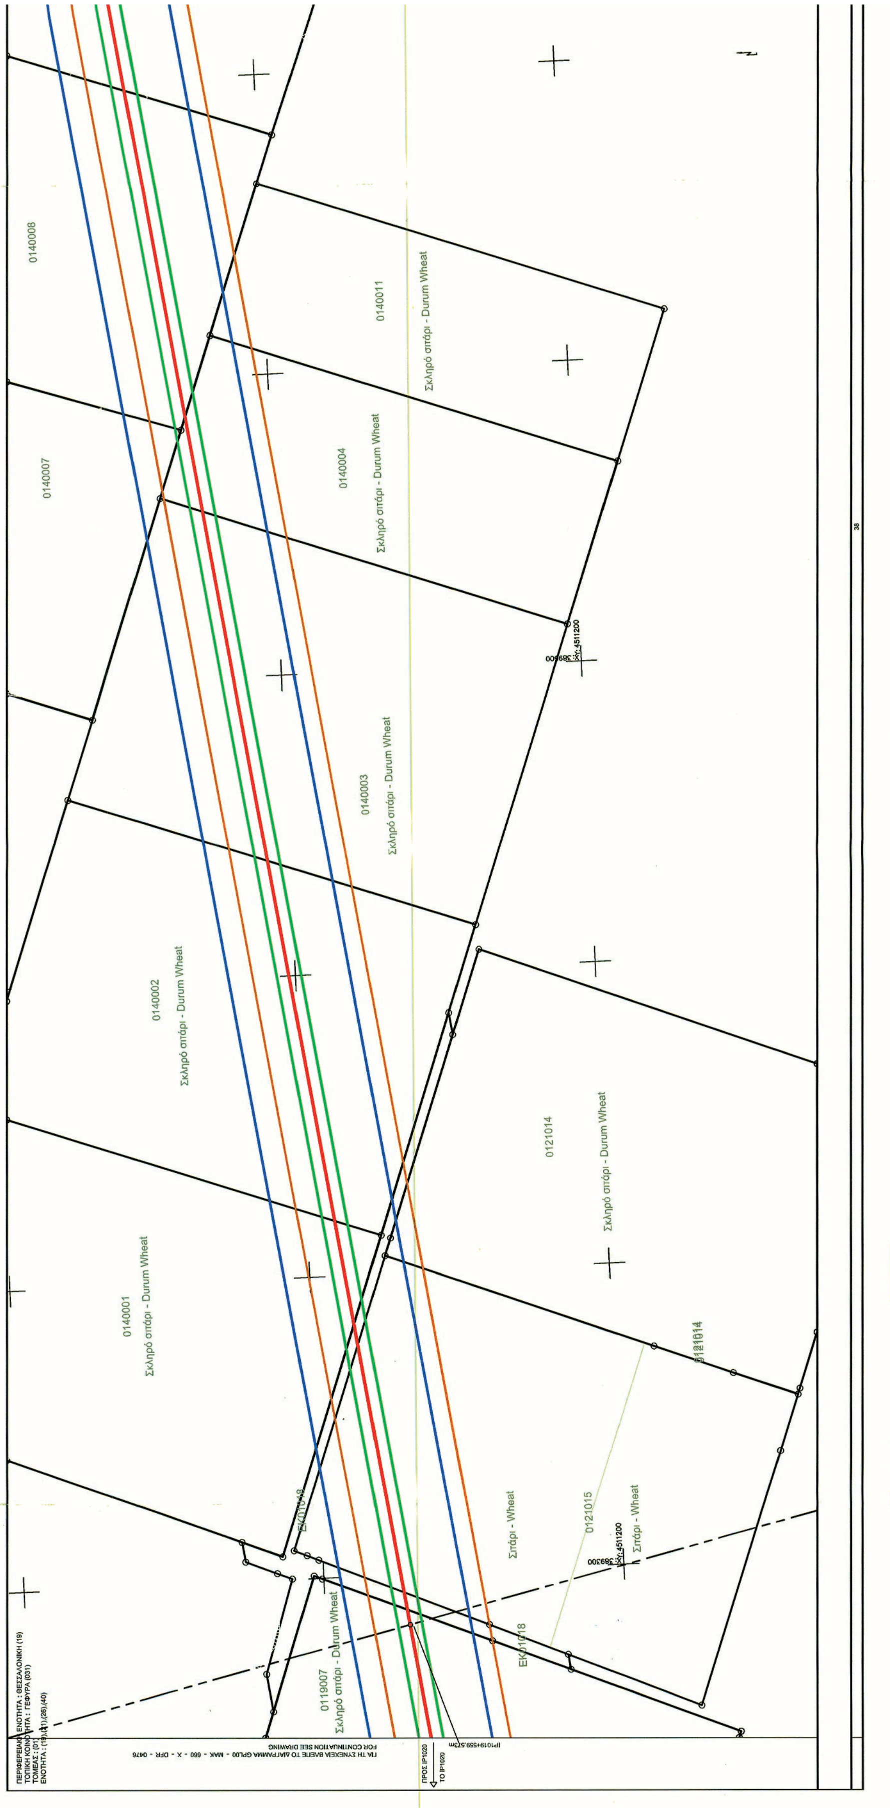
0140008
0140007
0140011
Σκληρό σιτάρι - Durum Wheat
0140004
Σκληρό σιτάρι - Durum Wheat
0140003
Σκληρό σιτάρι - Durum Wheat
0140002
Σκληρό σιτάρι - Durum Wheat
0121014
Σκληρό σιτάρι - Durum Wheat
0140001
Σκληρό σιτάρι - Durum Wheat
0121015
Σιτάρι - Wheat
Σιτάρι - Wheat
0119007
Σκληρό σιτάρι - Durum Wheat
FOR CONTINUATION SEE DRAWING

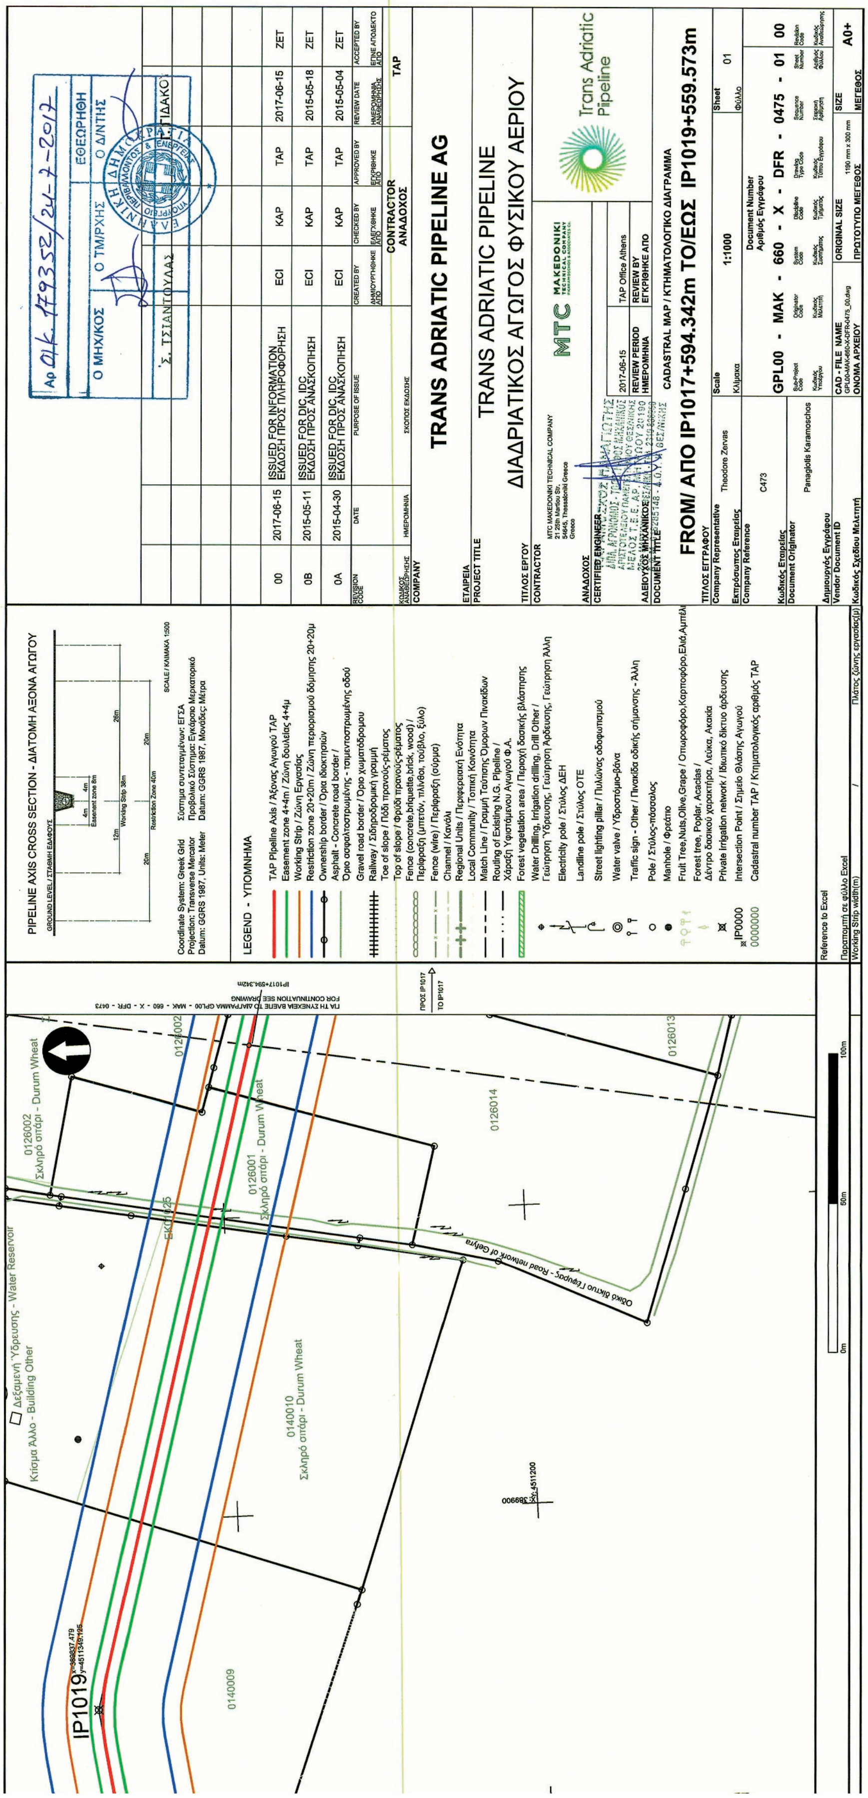
TRANS ADRIATIC PIPELINE AG
TRANS ADRIATIC PIPELINE
ΔΙΑΔΡΙΑΤΙΚΟΣ ΑΓΩΓΟΣ ΦΥΣΙΚΟΥ ΑΕΡΙΟΥ
CADASTRAL MAP / ΚΤΗΜΑΤΟΛΟΓΙΚΟ ΔΙΑΓΡΑΜΜΑ
FROM/ ΑΠΟ IP1017+594.342m TO/ΕΩΣ IP1019+559.573m
GPL00 - MAK - 660 - X - DFR - 0475 - 01 00
PIPELINE AXIS CROSS SECTION - ΔΙΑΤΟΜΗ ΑΞΟΝΑ ΑΓΩΓΟΥ
LEGEND - ΥΠΟΜΝΗΜΑ
Trans Adriatic Pipeline
MTC MAKEDONIKI TECHNICAL COMPANY
IP1019
0126002 Σκληρό σιτάρι - Durum Wheat
0126001 Σκληρό σιτάρι - Durum Wheat
0140010 Σκληρό σιτάρι - Durum Wheat
0140009
0126014
0126013
Οδικό δίκτυο Γέφυρας - Road network of Gefyra
Δεξαμενή Ύδρευσης - Water Reservoir
Κτίσμα Άλλο - Building Other

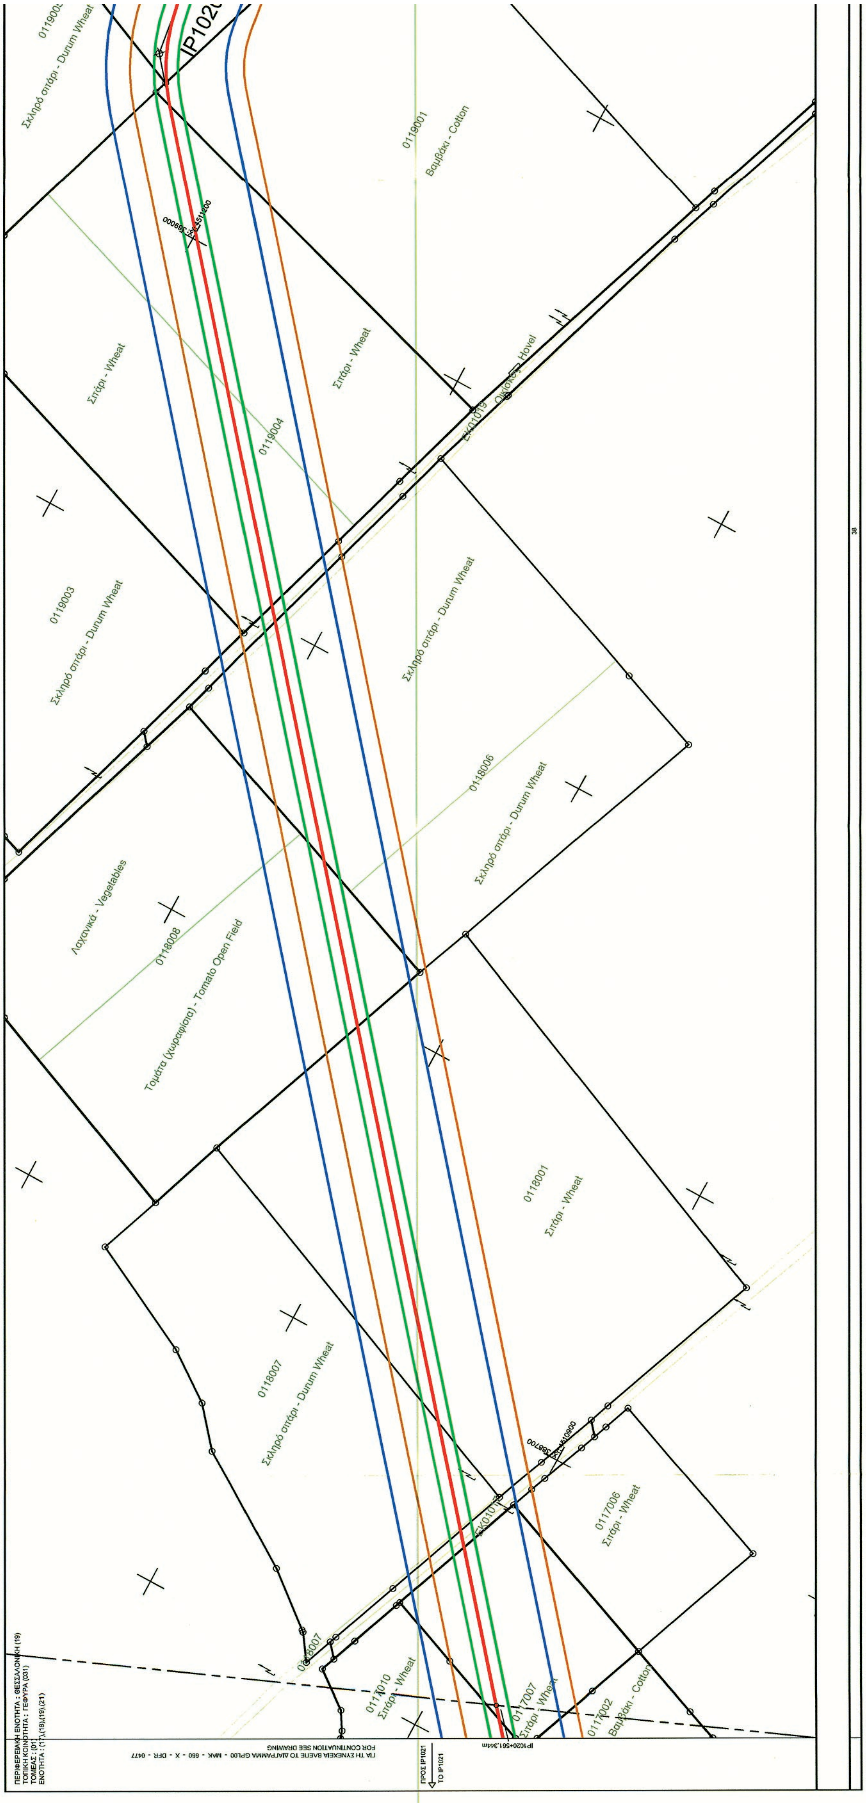



ΕΘΝΙΚΟ ΤΥΠΟΓΡΑΦΕΙΟ
Για τεχνικούς λόγους στο σχεδιάγραμμα, από το ηλεκτρονικό αρχείο, έγινε σμίκρυνση κατά ποσοστό 41%

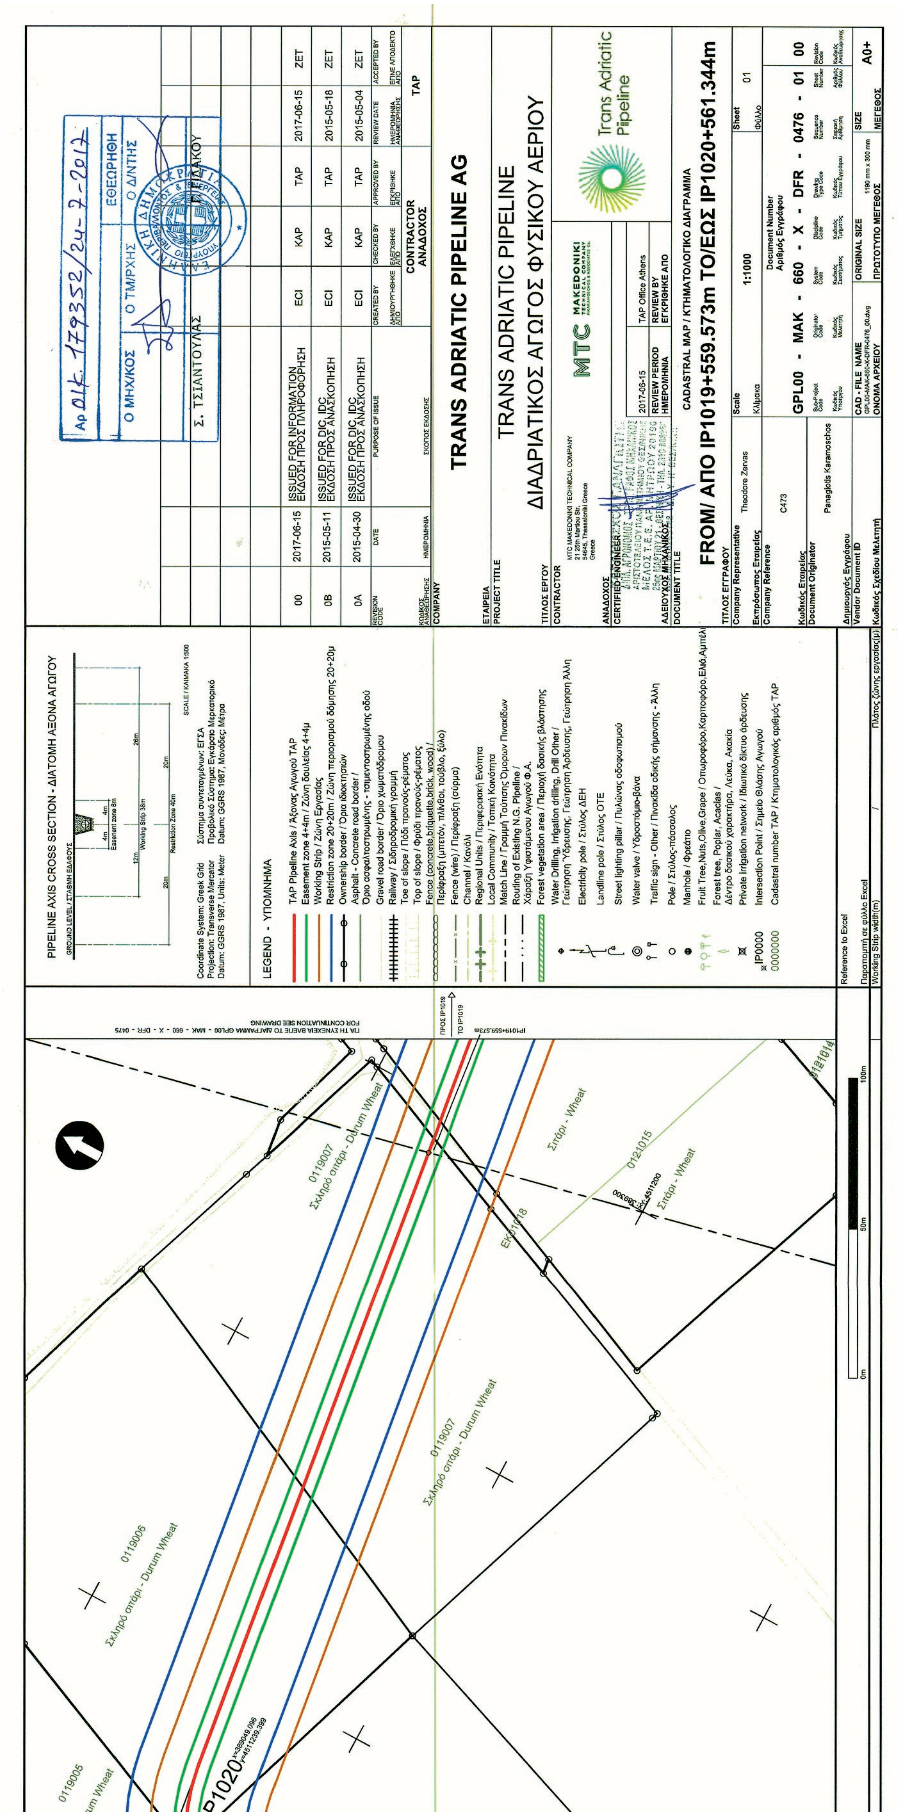
TRANS ADRIATIC PIPELINE AG
TRANS ADRIATIC PIPELINE
ΔΙΑΔΡΙΑΤΙΚΟΣ ΑΓΩΓΟΣ ΦΥΣΙΚΟΥ ΑΕΡΙΟΥ
CADASTRAL MAP / ΚΤΗΜΑΤΟΛΟΓΙΚΟ ΔΙΑΓΡΑΜΜΑ
FROM/ ΑΠΟ IP1019+559.573m TO/ΕΩΣ IP1020+561.344m
GPL00 - MAK - 660 - X - DFR - 0476 - 01 00
Scale 1:1000
PIPELINE AXIS CROSS SECTION - ΔΙΑΤΟΜΗ ΑΞΟΝΑ ΑΓΩΓΟΥ
LEGEND - ΥΠΟΜΝΗΜΑ
ISSUED FOR INFORMATION
ΕΚΔΟΣΗ ΠΡΟΣ ΠΛΗΡΟΦΟΡΗΣΗ
ISSUED FOR DIC, IDC
ΕΚΔΟΣΗ ΠΡΟΣ ΑΝΑΣΚΟΠΗΣΗ
CONTRACTOR
ΑΝΑΔΟΧΟΣ
TAP
Trans Adriatic Pipeline
MTC MAKEDONIKI
0119007
Σκληρό σιτάρι - Durum Wheat
0119006
0121015
Σιτάρι - Wheat





ΕΘΝΙΚΟ ΤΥΠΟΓΡΑΦΕΙΟ
Για τεχνικούς λόγους στο σχεδιάγραμμα, από το ηλεκτρονικό αρχείο, έγινε σμίκρυνση κατά ποσοστό 41%

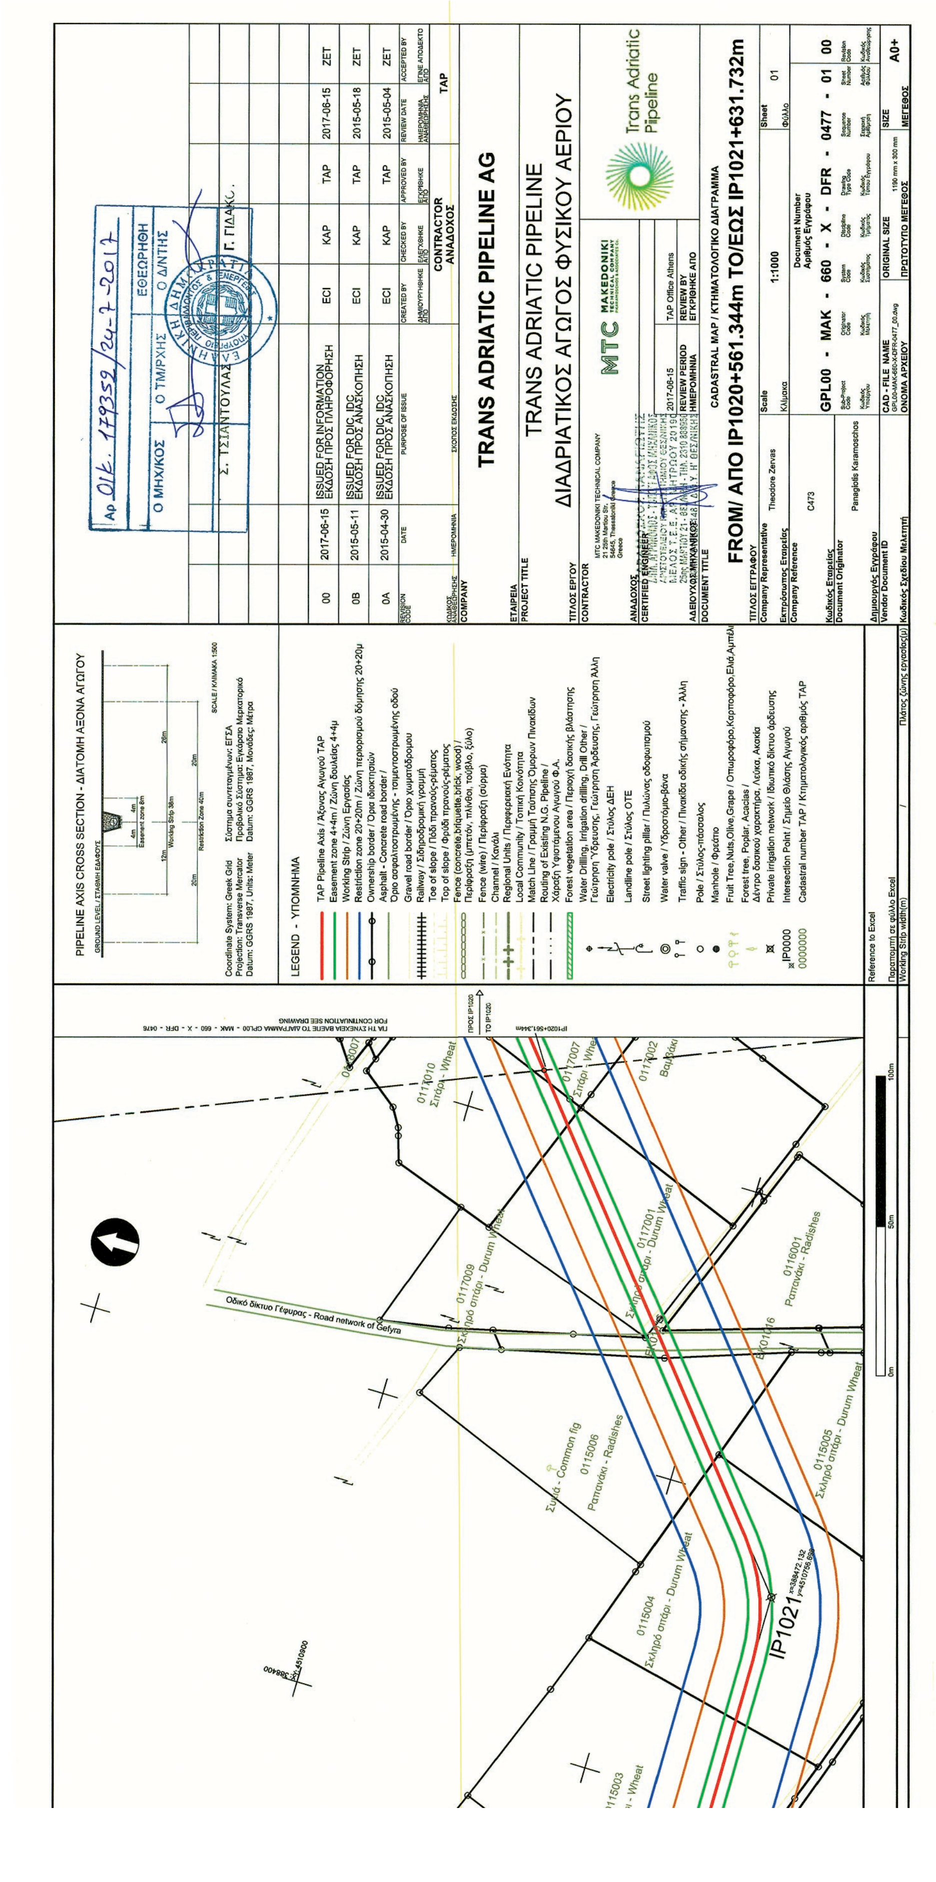
TRANS ADRIATIC PIPELINE AG
TRANS ADRIATIC PIPELINE
ΔΙΑΔΡΙΑΤΙΚΟΣ ΑΓΩΓΟΣ ΦΥΣΙΚΟΥ ΑΕΡΙΟΥ
CADASTRAL MAP / ΚΤΗΜΑΤΟΛΟΓΙΚΟ ΔΙΑΓΡΑΜΜΑ
FROM/ ΑΠΟ IP1020+561.344m TO/ΕΩΣ IP1021+631.732m
GPL00 - MAK - 660 - X - DFR - 0477 - 01 00
Trans Adriatic Pipeline
PIPELINE AXIS CROSS SECTION - ΔΙΑΤΟΜΗ ΑΞΟΝΑ ΑΓΩΓΟΥ
LEGEND - ΥΠΟΜΝΗΜΑ
Οδικό δίκτυο Γέφυρας - Road network of Gefyra
IP1021

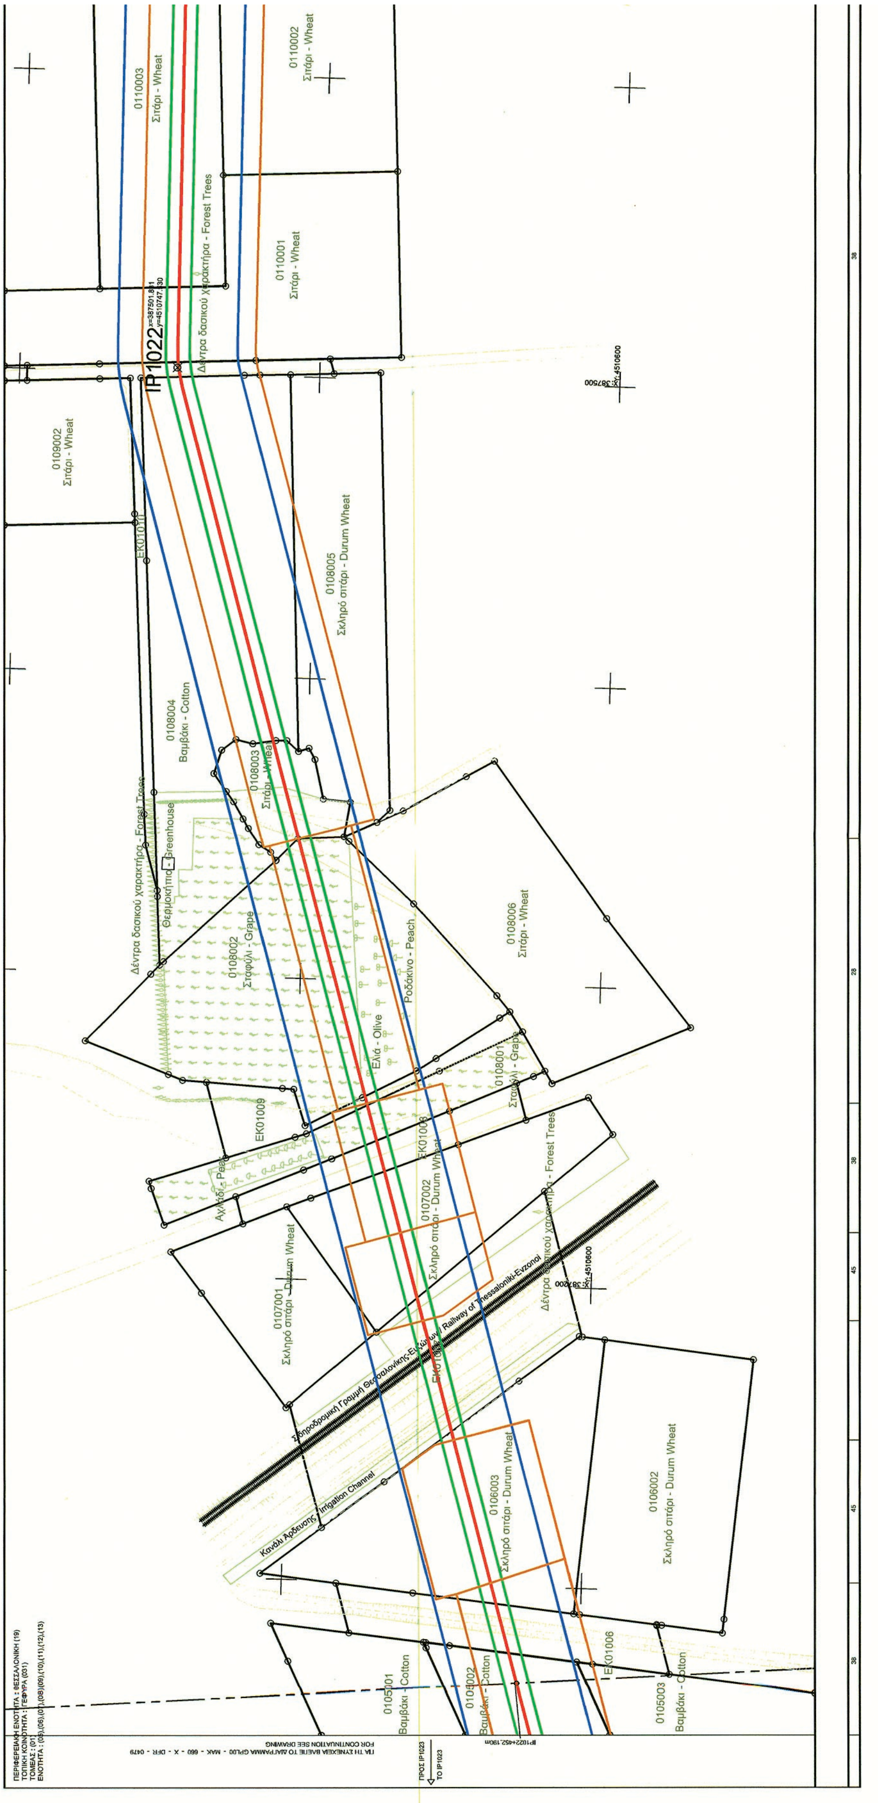



ΕΘΝΙΚΟ ΤΥΠΟΓΡΑΦΕΙΟ
Για τεχνικούς λόγους στο σχεδιάγραμμα, από το ηλεκτρονικό αρχείο, έγινε σμίκρυνση κατά ποσοστό 41%

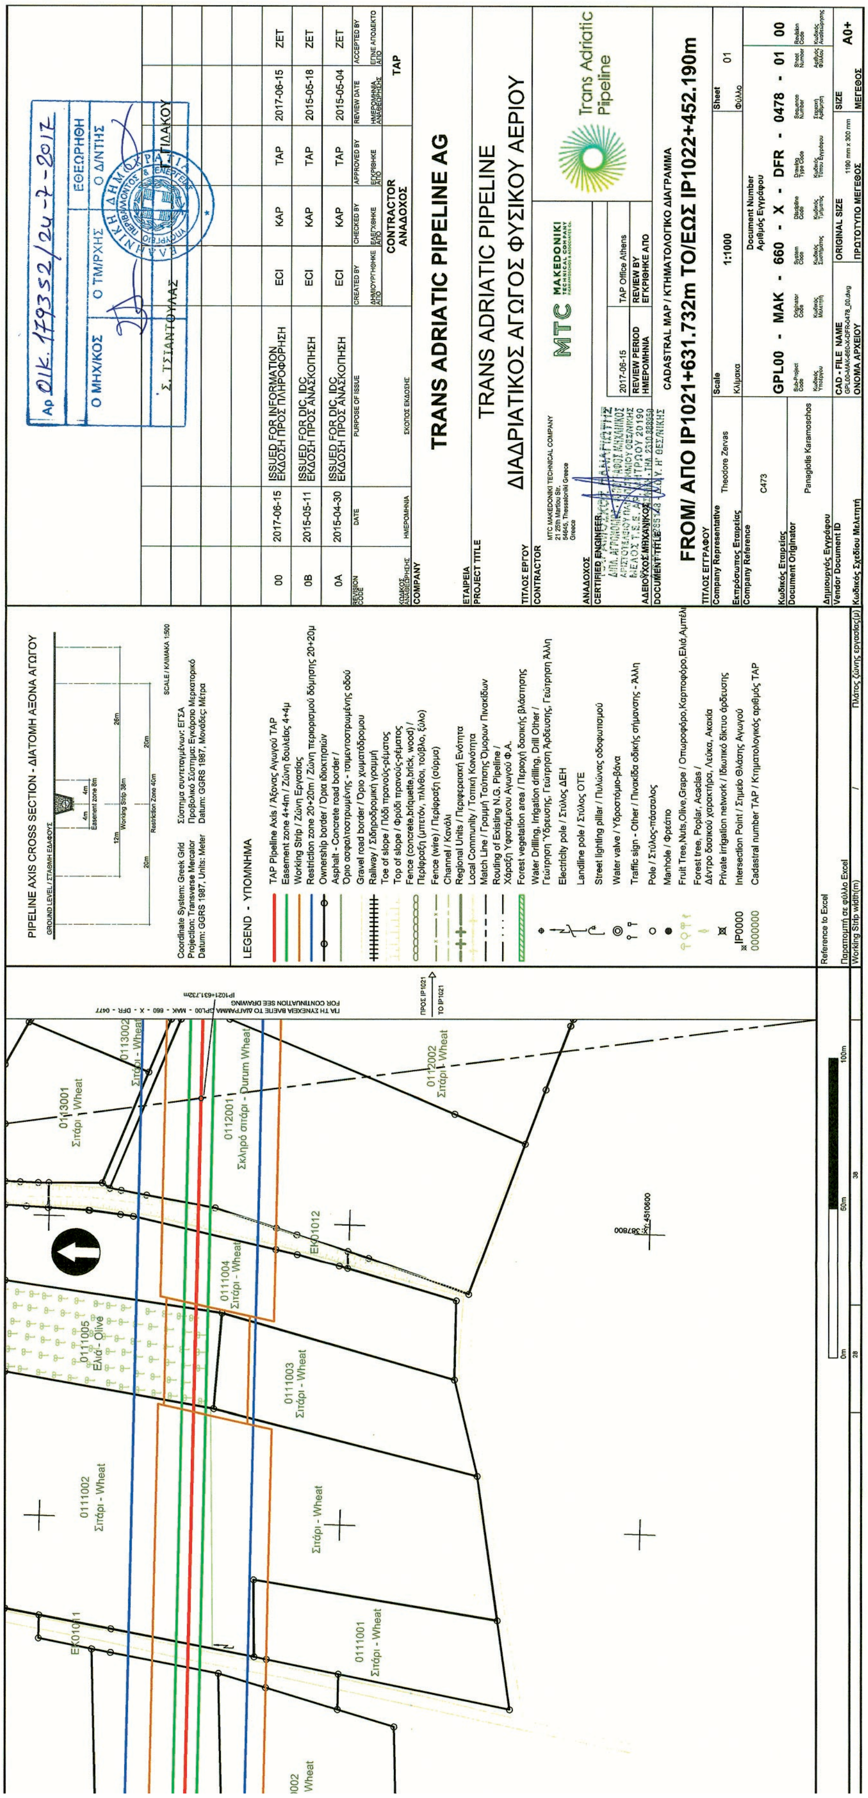
0111002
Σιτάρι - Wheat
0111005
Ελιά - Olive
0113001
Σιτάρι - Wheat
0113002
Σιτάρι - Wheat
0111004
Σιτάρι - Wheat
0112001
Σκληρό σιτάρι - Durum Wheat
0111003
Σιτάρι - Wheat
Σιτάρι - Wheat
0111001
Σιτάρι - Wheat
EK01012
0112002
Σιτάρι - Wheat
ΠΡΟΣ IP1021
TO IP1021
PIPELINE AXIS CROSS SECTION - ΔΙΑΤΟΜΗ ΑΞΟΝΑ ΑΓΩΓΟΥ
Coordinate System: Greek Grid
Projection: Transverse Mercator
Datum: GGRS 1987, Units: Meter
Σύστημα συντεταγμένων: ΕΓΣΑ
Προβολικό Σύστημα: Εγκάρσιο Μερκατορικό
Datum: GGRS 1987, Μονάδες: Μέτρα
SCALE / ΚΛΙΜΑΚΑ 1:500
LEGEND - ΥΠΟΜΝΗΜΑ
TAP Pipeline Axis / Άξονας Αγωγού TAP
Easement zone 4+4m / Ζώνη δουλείας 4+4μ
Working Strip / Ζώνη Εργασίας
Restriction zone 20+20m / Ζώνη περιορισμού δόμησης 20+20μ
Ownership border / Όρια ιδιοκτησιών
Asphalt - Concrete road border / Όριο ασφαλτοστρωμένης - τσιμεντοστρωμένης οδού
Gravel road border / Όριο χωματόδρομου
Railway / Σιδηροδρομική γραμμή
Toe of slope / Πόδι πρανούς-ρέματος
Top of slope / Φρύδι πρανούς-ρέματος
Fence (concrete,briquette,brick, wood) / Περίφραξη (μπετόν, πλίνθοι, τούβλο, ξύλο)
Fence (wire) / Περίφραξη (σύρμα)
Channel / Κανάλι
Regional Units / Περιφερειακή Ενότητα
Local Community / Τοπική Κοινότητα
Match Line / Γραμμή Ταύτισης Όμορων Πινακίδων
Routing of Existing N.G. Pipeline / Χάραξη Υφιστάμενου Αγωγού Φ.Α.
Forest vegetation area / Περιοχή δασικής βλάστησης
Water Drilling, Irrigation drilling, Drill Other / Γεώτρηση Ύδρευσης, Γεώτρηση Άρδευσης, Γεώτρηση Άλλη
Electricity pole / Στύλος ΔΕΗ
Landline pole / Στύλος ΟΤΕ
Street lighting pillar / Πυλώνας οδοφωτισμού
Water valve / Υδροστόμιο-βάνα
Traffic sign - Other / Πινακίδα οδικής σήμανσης - Άλλη
Pole / Στύλος-πάσσαλος
Manhole / Φρεάτιο
Fruit Tree,Nuts,Olive,Grape / Οπωροφόρο,Καρποφόρο,Ελιά,Αμπέλι
Forest tree, Poplar, Acacias / Δέντρο δασικού χαρακτήρα, Λεύκα, Ακακία
Private irrigation network / Ιδιωτικό δίκτυο άρδευσης
IP0000 Intersection Point / Σημείο Θλάσης Αγωγού
0000000 Cadastral number TAP / Κτηματολογικός αριθμός TAP
Reference to Excel
Παραπομπή σε φύλλο Excel
Working Strip width(m)
Πλάτος ζώνης εργασίας(μ)
Αρ ΟΙΚ. 179352/24-7-2017
ΕΘΕΩΡΗΘΗ
Ο ΜΗΧ/ΚΟΣ
Ο ΤΜ/ΡΧΗΣ
Ο Δ/ΝΤΗΣ
Σ. ΤΣΙΑΝΤΟΥΛΑΣ
Γ. ΠΙΛΑΚΟΥ
00 2017-06-15 ISSUED FOR INFORMATION ΕΚΔΟΣΗ ΠΡΟΣ ΠΛΗΡΟΦΟΡΗΣΗ ECI KAP TAP 2017-06-15 ZET
0B 2015-05-11 ISSUED FOR DIC, IDC ΕΚΔΟΣΗ ΠΡΟΣ ΑΝΑΣΚΟΠΗΣΗ ECI KAP TAP 2015-05-18 ZET
0A 2015-04-30 ISSUED FOR DIC, IDC ΕΚΔΟΣΗ ΠΡΟΣ ΑΝΑΣΚΟΠΗΣΗ ECI KAP TAP 2015-05-04 ZET
CONTRACTOR
ΑΝΑΔΟΧΟΣ
TAP
COMPANY
TRANS ADRIATIC PIPELINE AG
ΕΤΑΙΡΕΙΑ
PROJECT TITLE
TRANS ADRIATIC PIPELINE
ΔΙΑΔΡΙΑΤΙΚΟΣ ΑΓΩΓΟΣ ΦΥΣΙΚΟΥ ΑΕΡΙΟΥ
ΤΙΤΛΟΣ ΕΡΓΟΥ
CONTRACTOR
MTC MAKEDONIKI TECHNICAL COMPANY
ΑΝΑΔΟΧΟΣ
CERTIFIED ENGINEER
2017-06-15
REVIEW PERIOD
ΗΜΕΡΟΜΗΝΙΑ
TAP Office Athens
REVIEW BY
ΕΓΚΡΙΘΗΚΕ ΑΠΟ
Trans Adriatic Pipeline
DOCUMENT TITLE
CADASTRAL MAP / ΚΤΗΜΑΤΟΛΟΓΙΚΟ ΔΙΑΓΡΑΜΜΑ
FROM/ ΑΠΟ IP1021+631.732m TO/ΕΩΣ IP1022+452.190m
ΤΙΤΛΟΣ ΕΓΓΡΑΦΟΥ
Company Representative Theodore Zervas
Scale 1:1000
Sheet 01
Company Reference C473
Document Number
GPL00 - MAK - 660 - X - DFR - 0478 - 01 00
Document Originator Panagiotis Karamoschos
CAD - FILE NAME
ORIGINAL SIZE
SIZE A0+

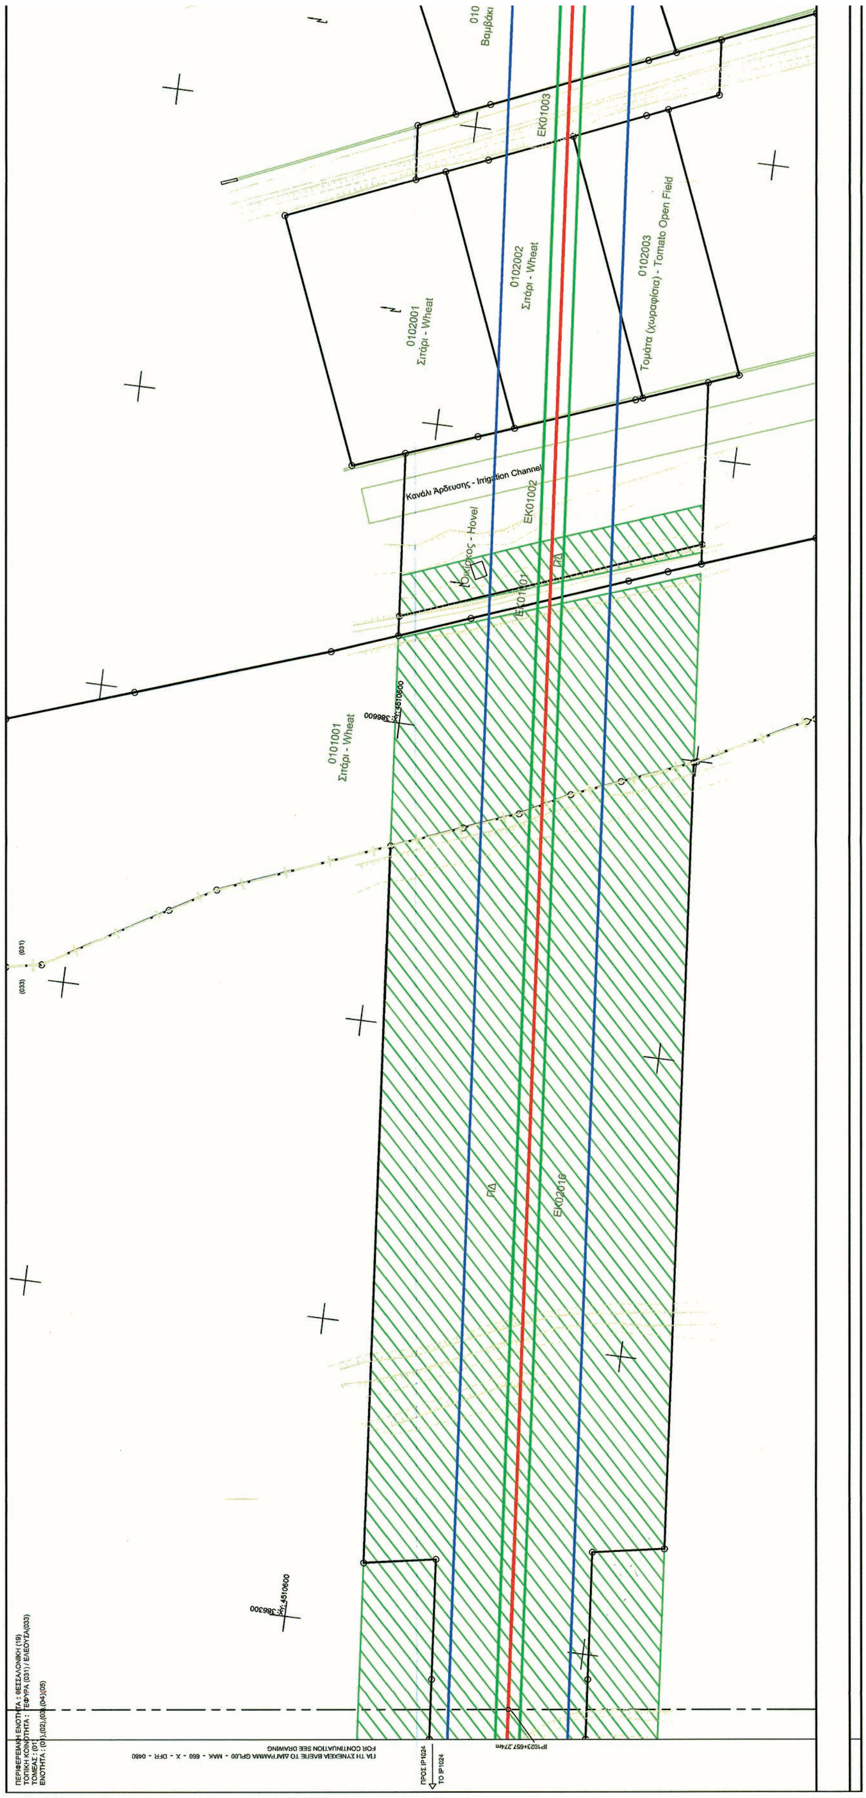


ΕΘΝΙΚΟ ΤΥΠΟΓΡΑΦΕΙΟ
Για τεχνικούς λόγους στο σχεδιάγραμμα, από το ηλεκτρονικό αρχείο, έγινε σμίκρυνση κατά ποσοστό 41%

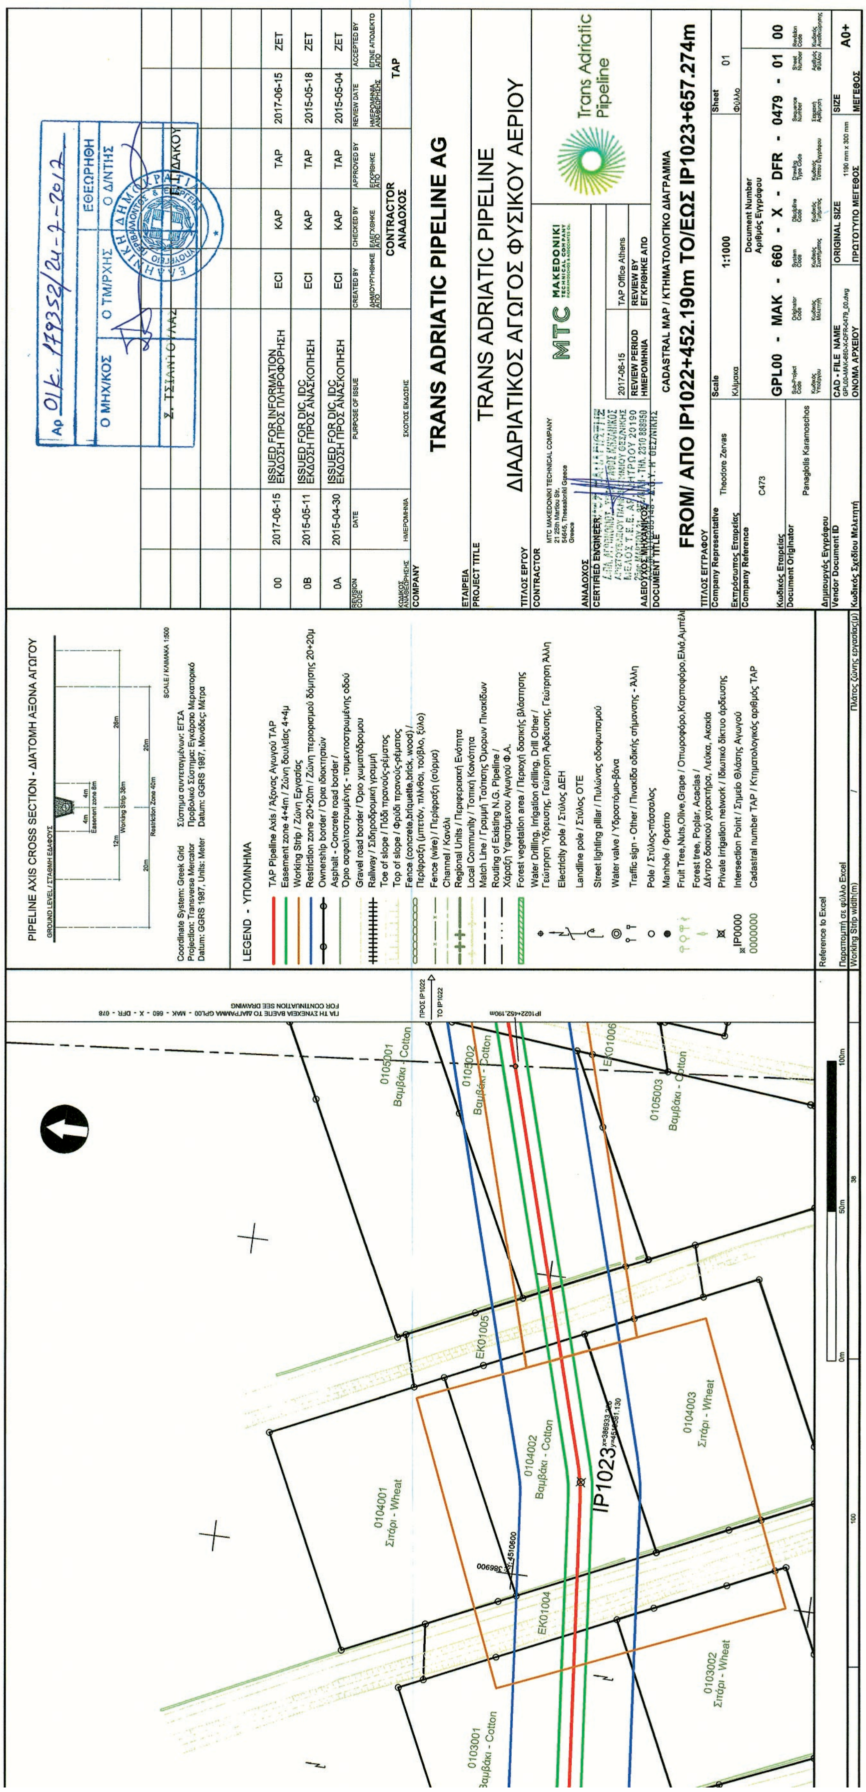
TRANS ADRIATIC PIPELINE AG
TRANS ADRIATIC PIPELINE
ΔΙΑΔΡΙΑΤΙΚΟΣ ΑΓΩΓΟΣ ΦΥΣΙΚΟΥ ΑΕΡΙΟΥ
CADASTRAL MAP / ΚΤΗΜΑΤΟΛΟΓΙΚΟ ΔΙΑΓΡΑΜΜΑ
FROM/ ΑΠΟ IP1022+452.190m TO/ΕΩΣ IP1023+657.274m
GPL00 - MAK - 660 - X - DFR - 0479 - 01 00
PIPELINE AXIS CROSS SECTION - ΔΙΑΤΟΜΗ ΑΞΟΝΑ ΑΓΩΓΟΥ
LEGEND - ΥΠΟΜΝΗΜΑ
IP1023

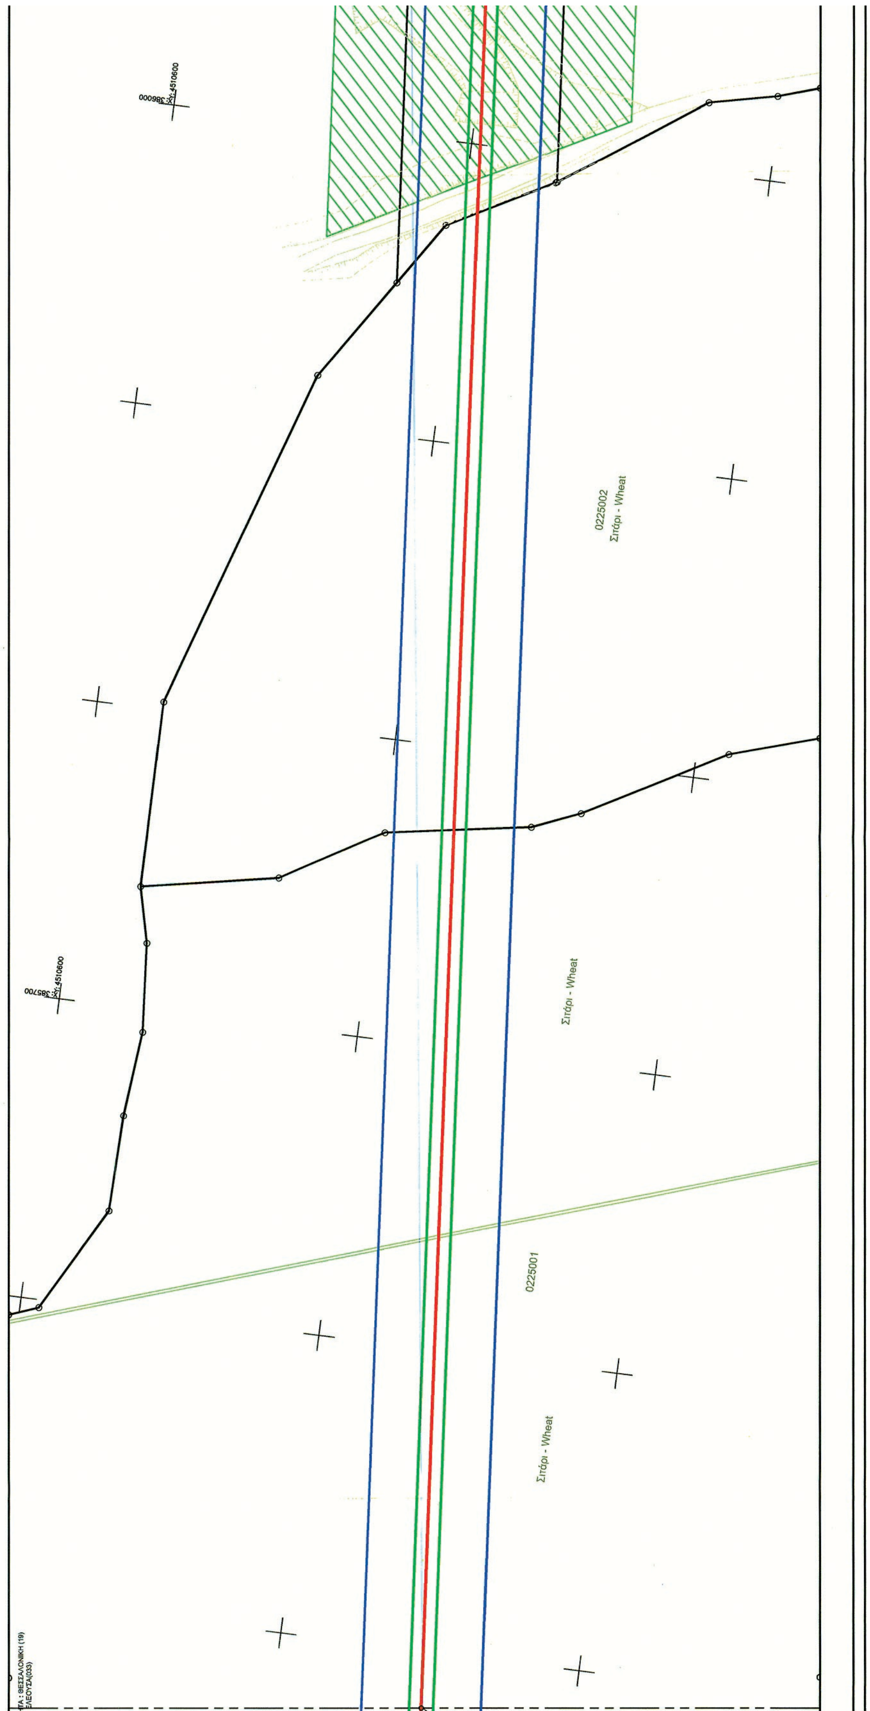



ΕΘΝΙΚΟ ΤΥΠΟΓΡΑΦΕΙΟ
Για τεχνικούς λόγους στο σχεδιάγραμμα, από το ηλεκτρονικό αρχείο, έγινε σμίκρυνση κατά ποσοστό 41%

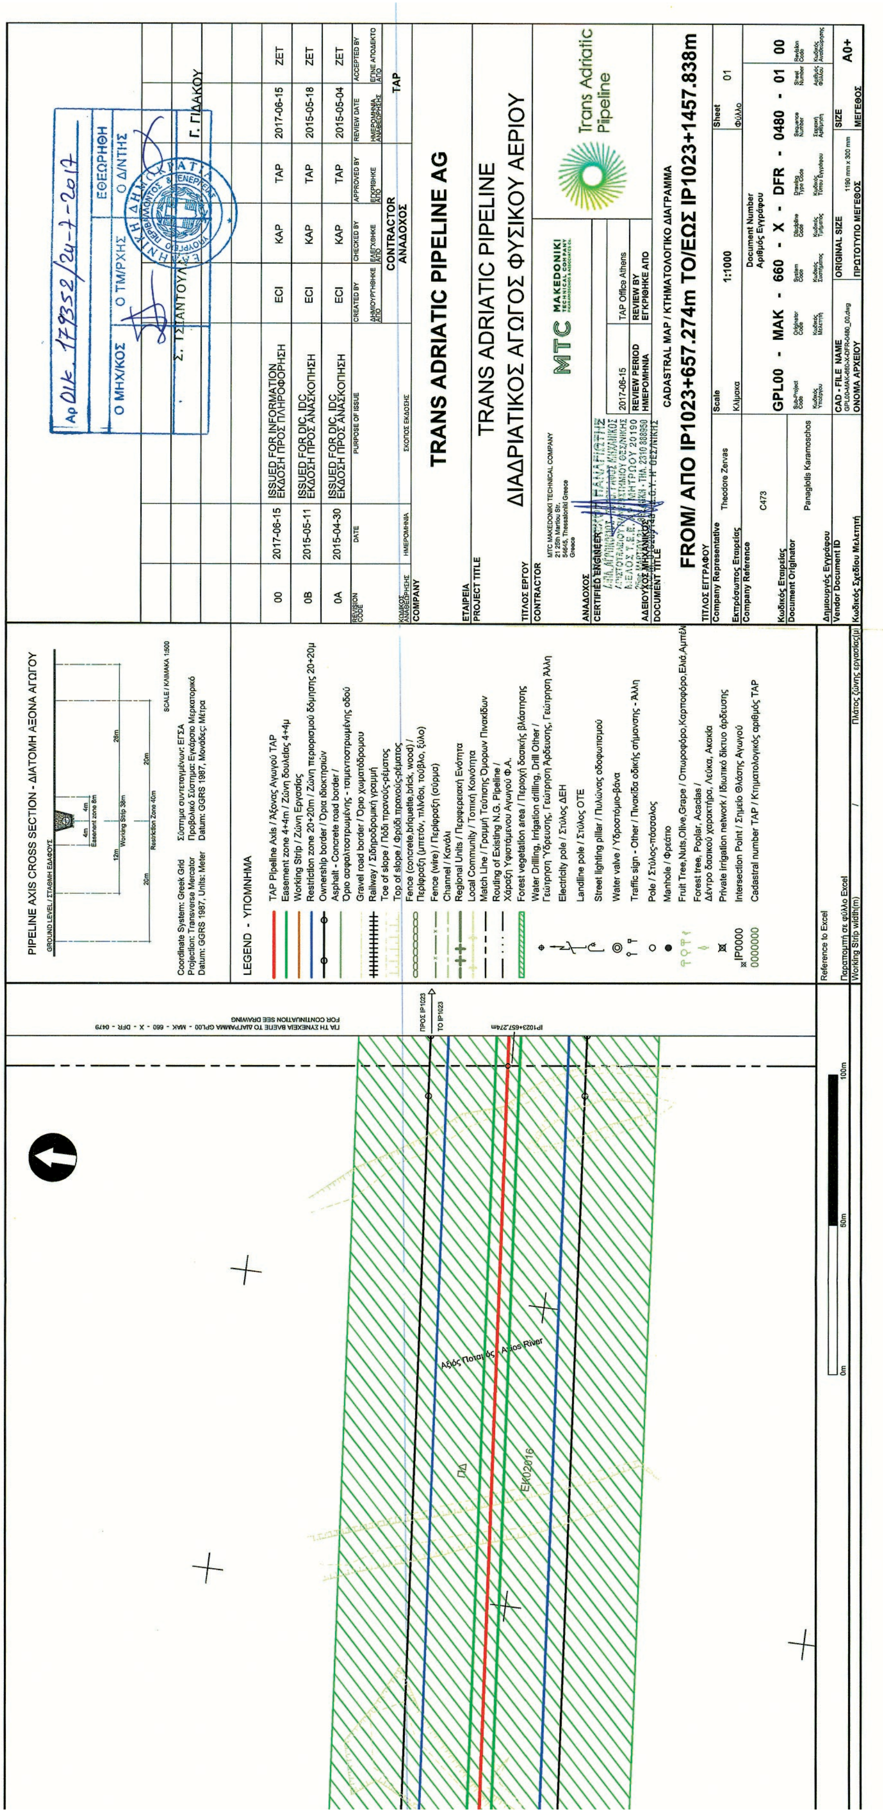
TRANS ADRIATIC PIPELINE AG
TRANS ADRIATIC PIPELINE
ΔΙΑΔΡΙΑΤΙΚΟΣ ΑΓΩΓΟΣ ΦΥΣΙΚΟΥ ΑΕΡΙΟΥ
CADASTRAL MAP / ΚΤΗΜΑΤΟΛΟΓΙΚΟ ΔΙΑΓΡΑΜΜΑ
FROM/ ΑΠΟ IP1023+657.274m ΤΟ/ΕΩΣ IP1023+1457.838m
1:1000
GPL00 - MAK - 660 - X - DFR - 0480 - 01 00
A0+
Αξιός Ποταμός - Axios River
PIPELINE AXIS CROSS SECTION - ΔΙΑΤΟΜΗ ΑΞΟΝΑ ΑΓΩΓΟΥ
LEGEND - ΥΠΟΜΝΗΜΑ




ΕΘΝΙΚΟ ΤΥΠΟΓΡΑΦΕΙΟ
Για τεχνικούς λόγους στο σχεδιάγραμμα, από το ηλεκτρονικό αρχείο, έγινε σμίκρυνση κατά ποσοστό 41%

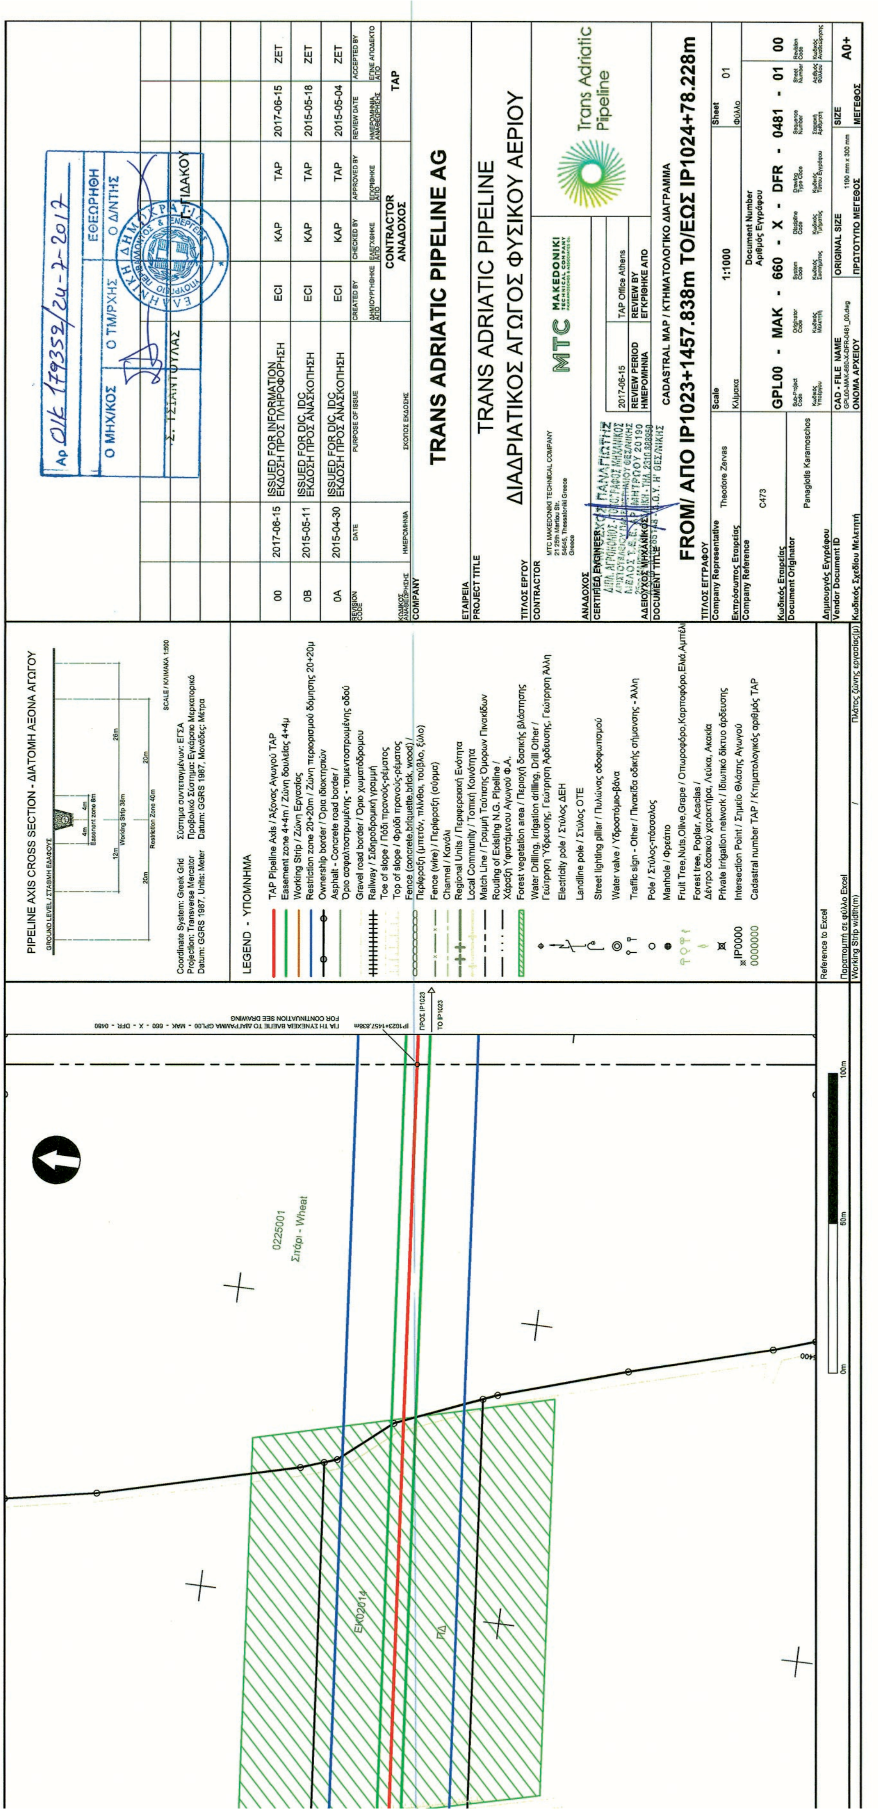

PIPELINE AXIS CROSS SECTION - ΔΙΑΤΟΜΗ ΑΞΟΝΑ ΑΓΩΓΟΥ
LEGEND - ΥΠΟΜΝΗΜΑ
0225001
Σιτάρι - Wheat
ΕΚ02014
ΡΔ
TRANS ADRIATIC PIPELINE AG
TRANS ADRIATIC PIPELINE
ΔΙΑΔΡΙΑΤΙΚΟΣ ΑΓΩΓΟΣ ΦΥΣΙΚΟΥ ΑΕΡΙΟΥ
Trans Adriatic Pipeline
MTC MAKEDONIKI TECHNICAL COMPANY
CADASTRAL MAP / ΚΤΗΜΑΤΟΛΟΓΙΚΟ ΔΙΑΓΡΑΜΜΑ
FROM/ ΑΠΟ IP1023+1457.838m TO/ΕΩΣ IP1024+78.228m
2017-06-15 ISSUED FOR INFORMATION ΕΚΔΟΣΗ ΠΡΟΣ ΠΛΗΡΟΦΟΡΗΣΗ ECI KAP TAP ZET
2015-05-11 ISSUED FOR DIC, IDC ΕΚΔΟΣΗ ΠΡΟΣ ΑΝΑΣΚΟΠΗΣΗ ECI KAP TAP ZET
2015-04-30 ISSUED FOR DIC, IDC ΕΚΔΟΣΗ ΠΡΟΣ ΑΝΑΣΚΟΠΗΣΗ ECI KAP TAP ZET
Scale 1:1000
GPL00 - MAK - 660 - X - DFR - 0481 - 01 00
A0+

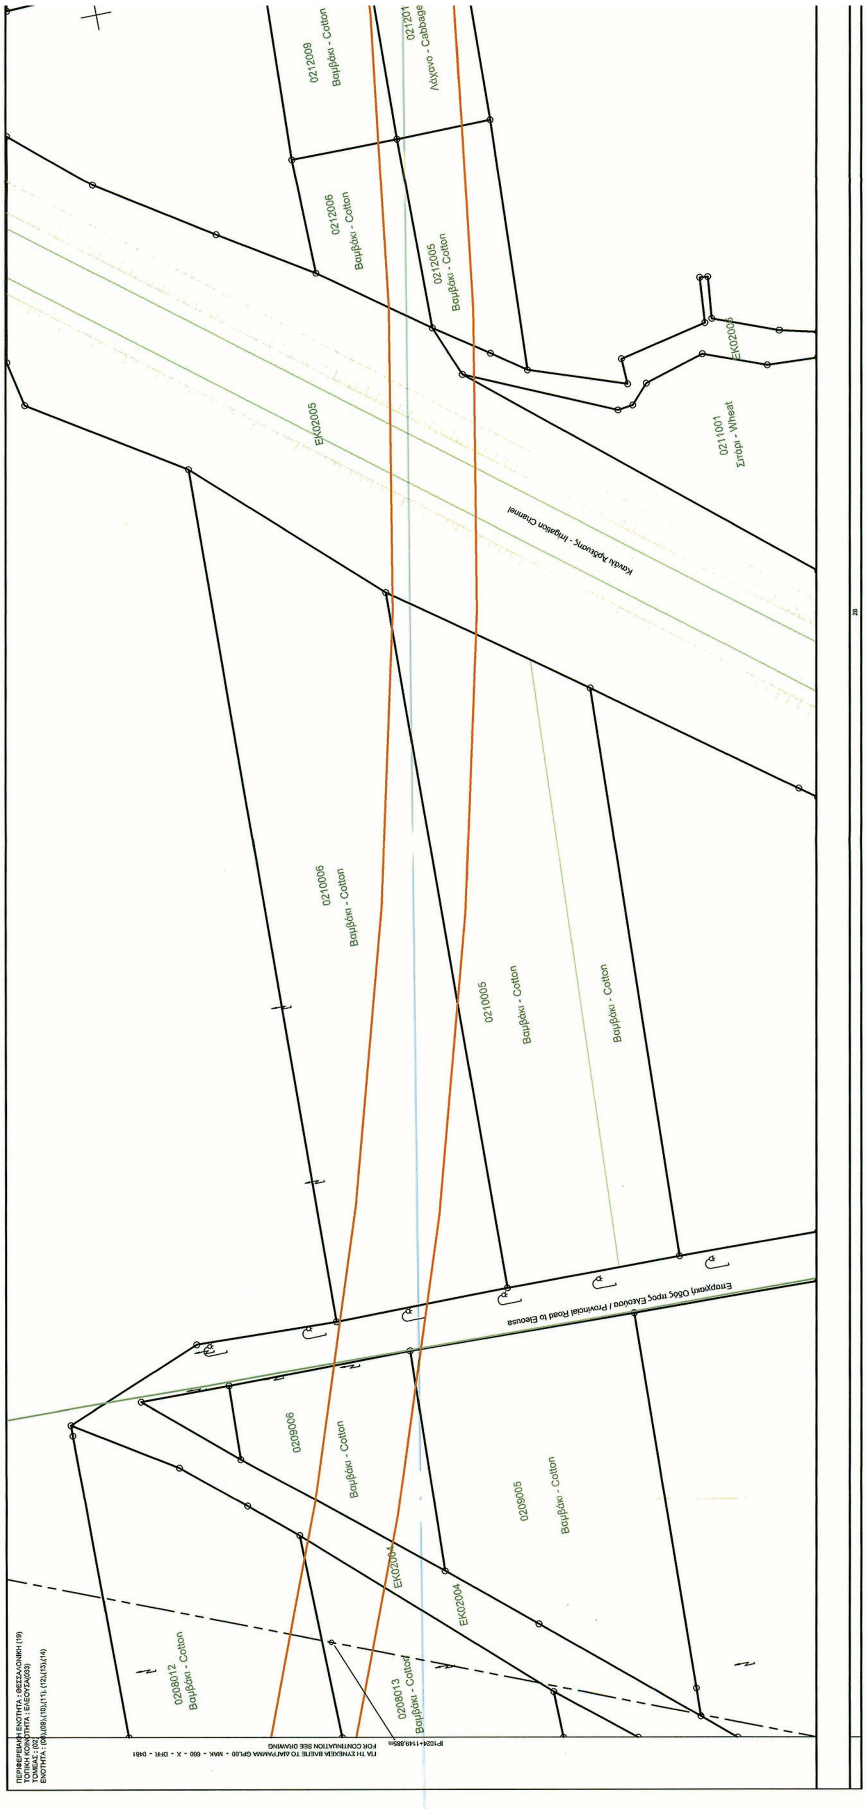


ΕΘΝΙΚΟ ΤΥΠΟΓΡΑΦΕΙΟ
Για τεχνικούς λόγους στο σχεδιάγραμμα, από το ηλεκτρονικό αρχείο, έγινε σμίκρυνση κατά ποσοστό 41%

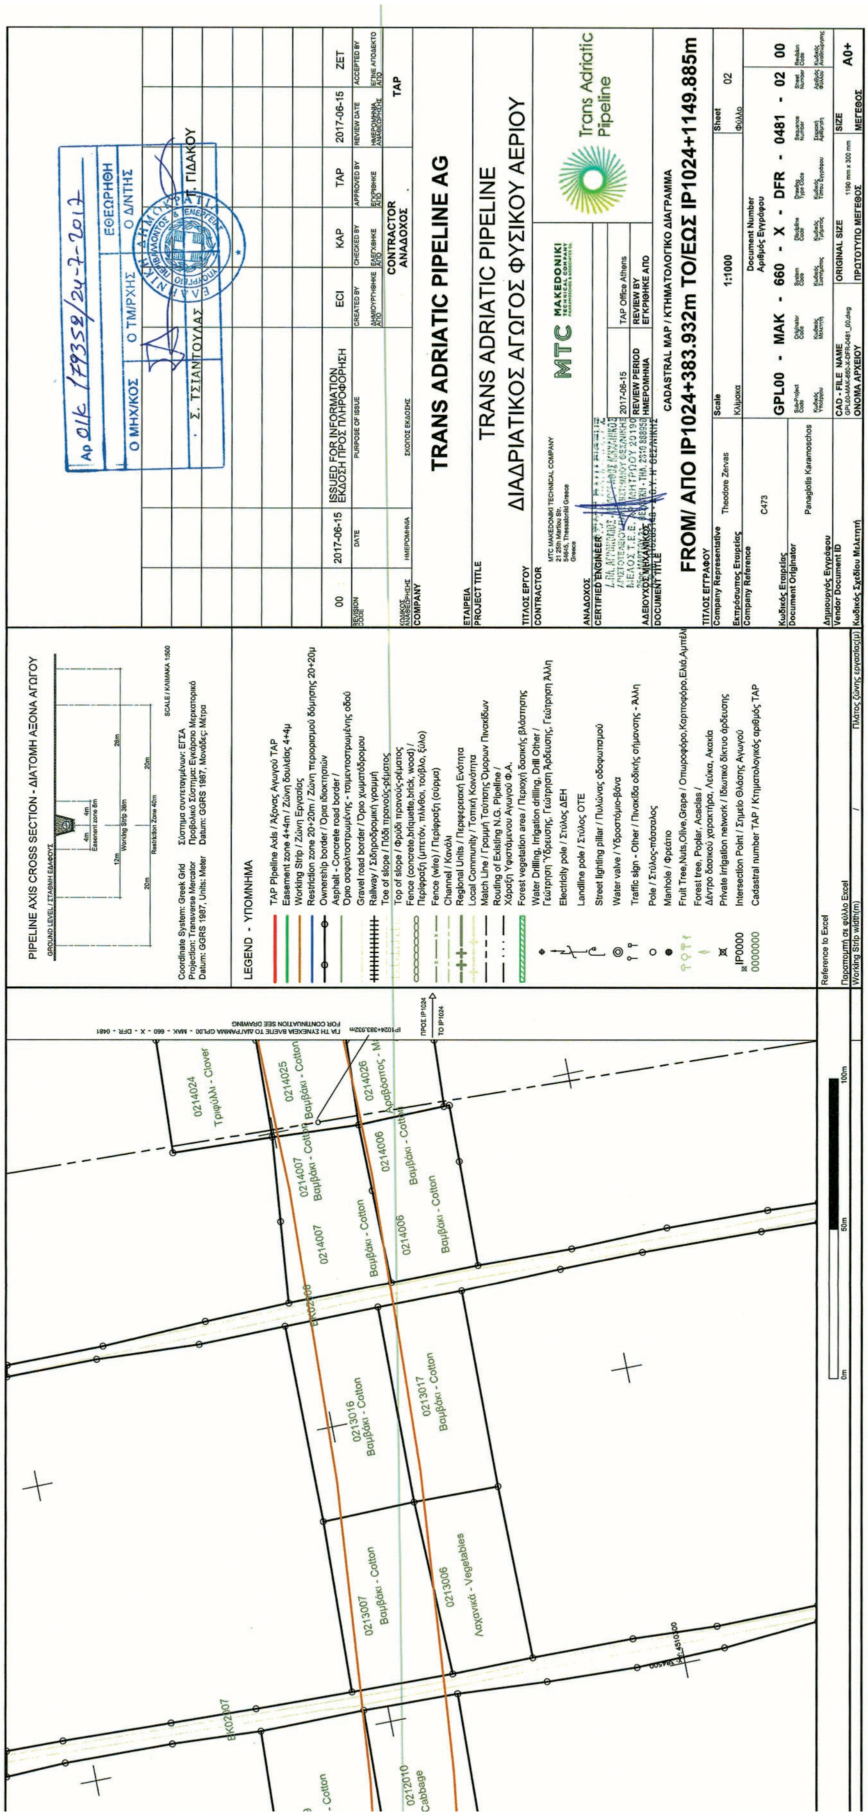


TRANS ADRIATIC PIPELINE AG
TRANS ADRIATIC PIPELINE
ΔΙΑΔΡΙΑΤΙΚΟΣ ΑΓΩΓΟΣ ΦΥΣΙΚΟΥ ΑΕΡΙΟΥ
CADASTRAL MAP / ΚΤΗΜΑΤΟΛΟΓΙΚΟ ΔΙΑΓΡΑΜΜΑ
FROM/ ΑΠΟ IP1024+383.932m TO/ΕΩΣ IP1024+1149.885m
GPL00 - MAK - 660 - X - DFR - 0481 - 02 00
PIPELINE AXIS CROSS SECTION - ΔΙΑΤΟΜΗ ΑΞΟΝΑ ΑΓΩΓΟΥ
LEGEND - ΥΠΟΜΝΗΜΑ

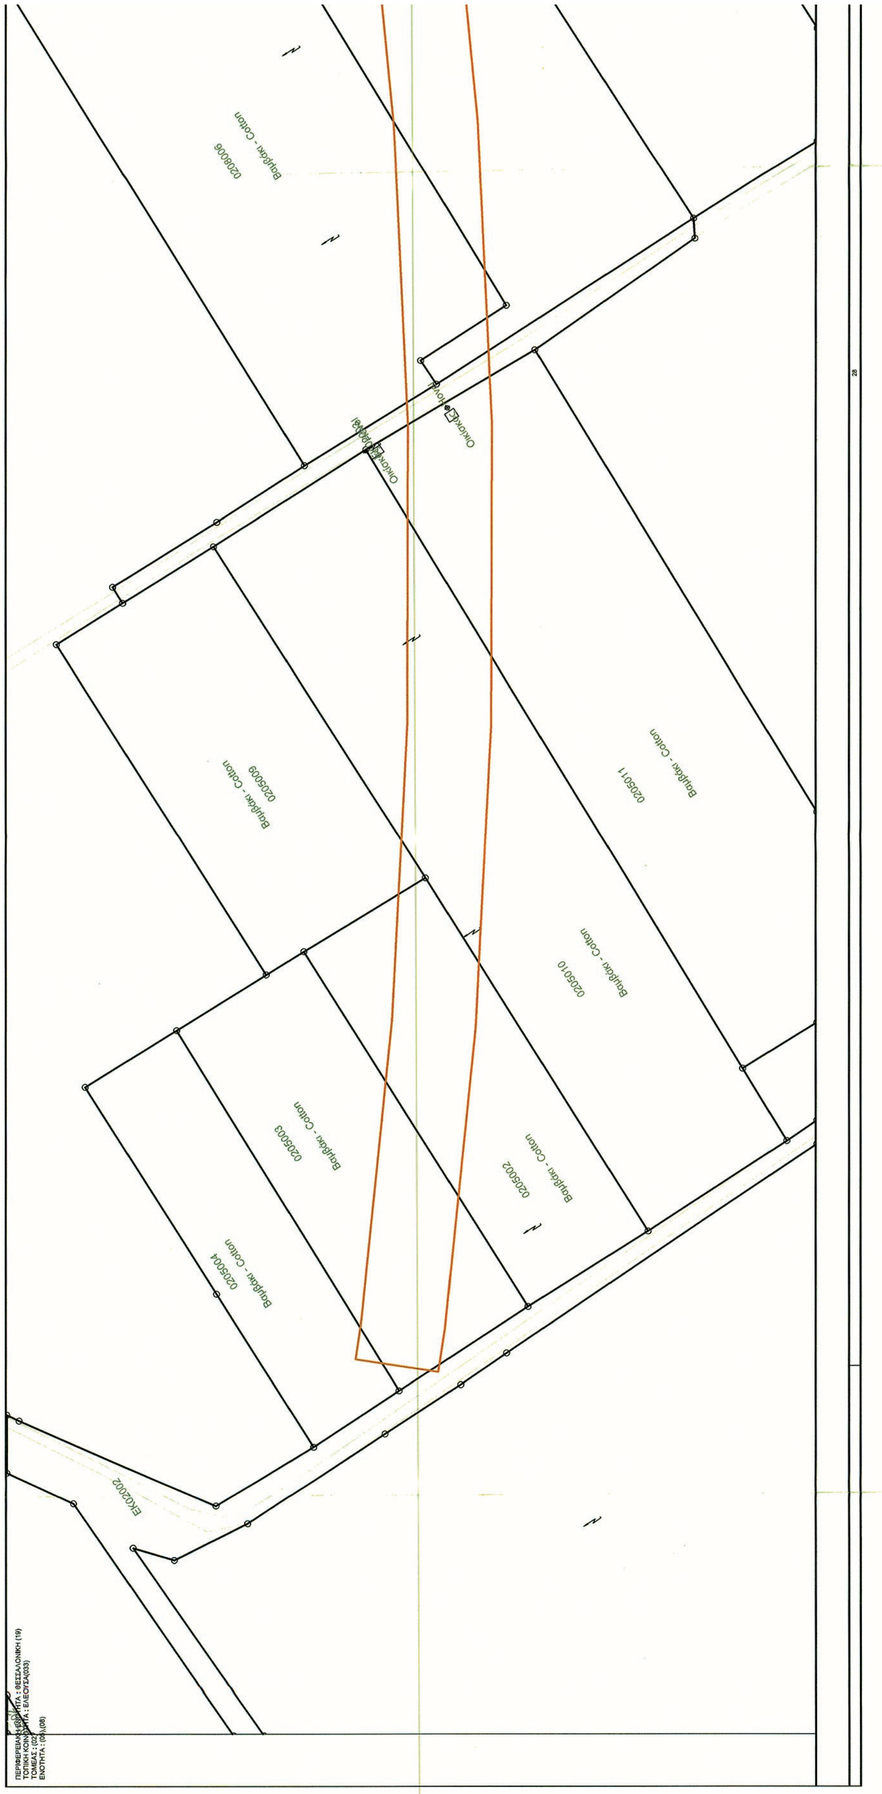


ΕΘΝΙΚΟ ΤΥΠΟΓΡΑΦΕΙΟ
Για τεχνικούς λόγους στο σχεδιάγραμμα, από το ηλεκτρονικό αρχείο, έγινε σμίκρυνση κατά ποσοστό 41%

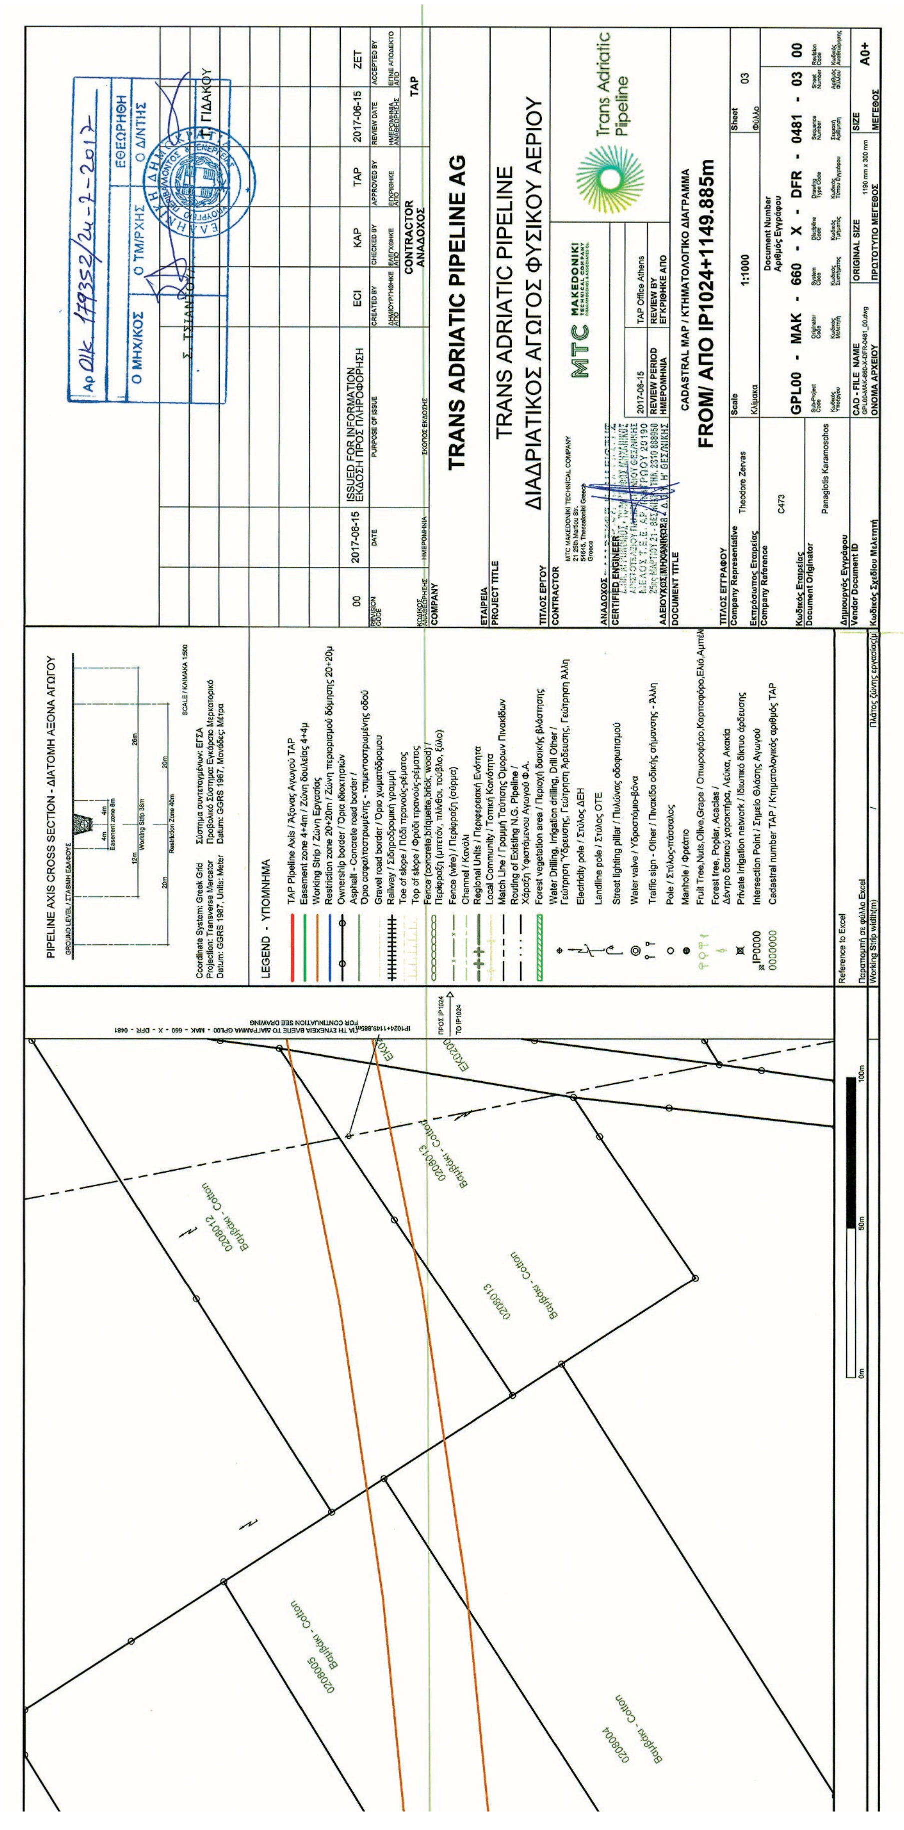
TRANS ADRIATIC PIPELINE AG
TRANS ADRIATIC PIPELINE
ΔΙΑΔΡΙΑΤΙΚΟΣ ΑΓΩΓΟΣ ΦΥΣΙΚΟΥ ΑΕΡΙΟΥ
CADASTRAL MAP / ΚΤΗΜΑΤΟΛΟΓΙΚΟ ΔΙΑΓΡΑΜΜΑ
FROM/ ΑΠΟ IP1024+1149.885m
GPL00 - MAK - 660 - X - DFR - 0481 - 03 00
PIPELINE AXIS CROSS SECTION - ΔΙΑΤΟΜΗ ΑΞΟΝΑ ΑΓΩΓΟΥ
LEGEND - ΥΠΟΜΝΗΜΑ

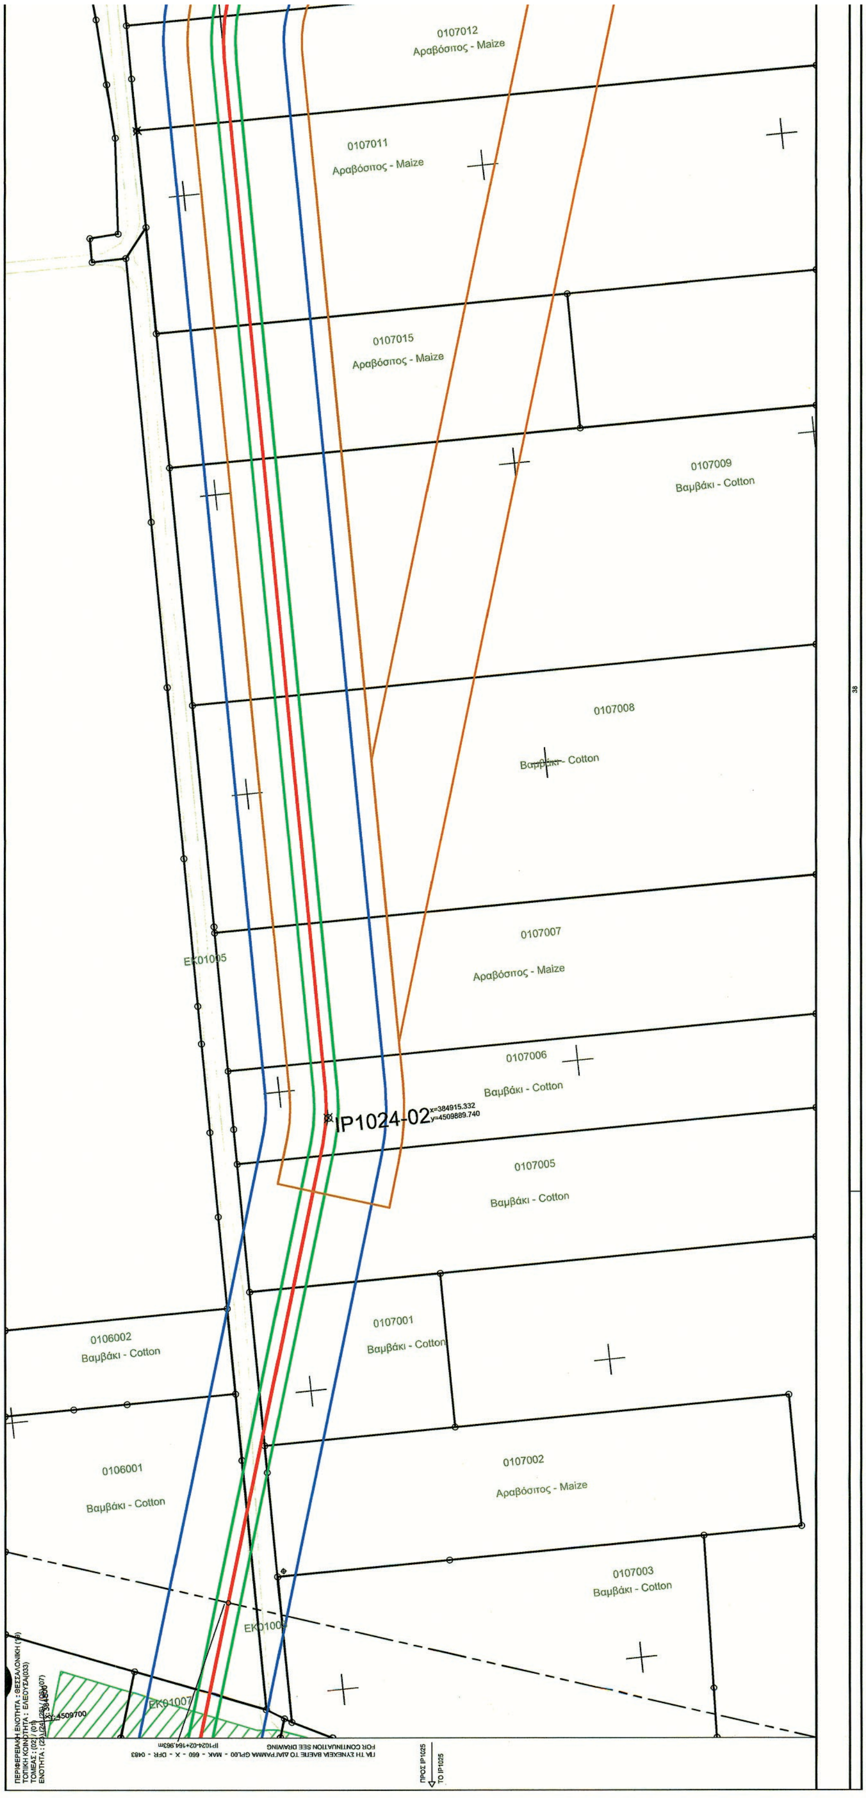



ΕΘΝΙΚΟ ΤΥΠΟΓΡΑΦΕΙΟ
Για τεχνικούς λόγους στο σχεδιάγραμμα, από το ηλεκτρονικό αρχείο, έγινε σμίκρυνση κατά ποσοστό 41%

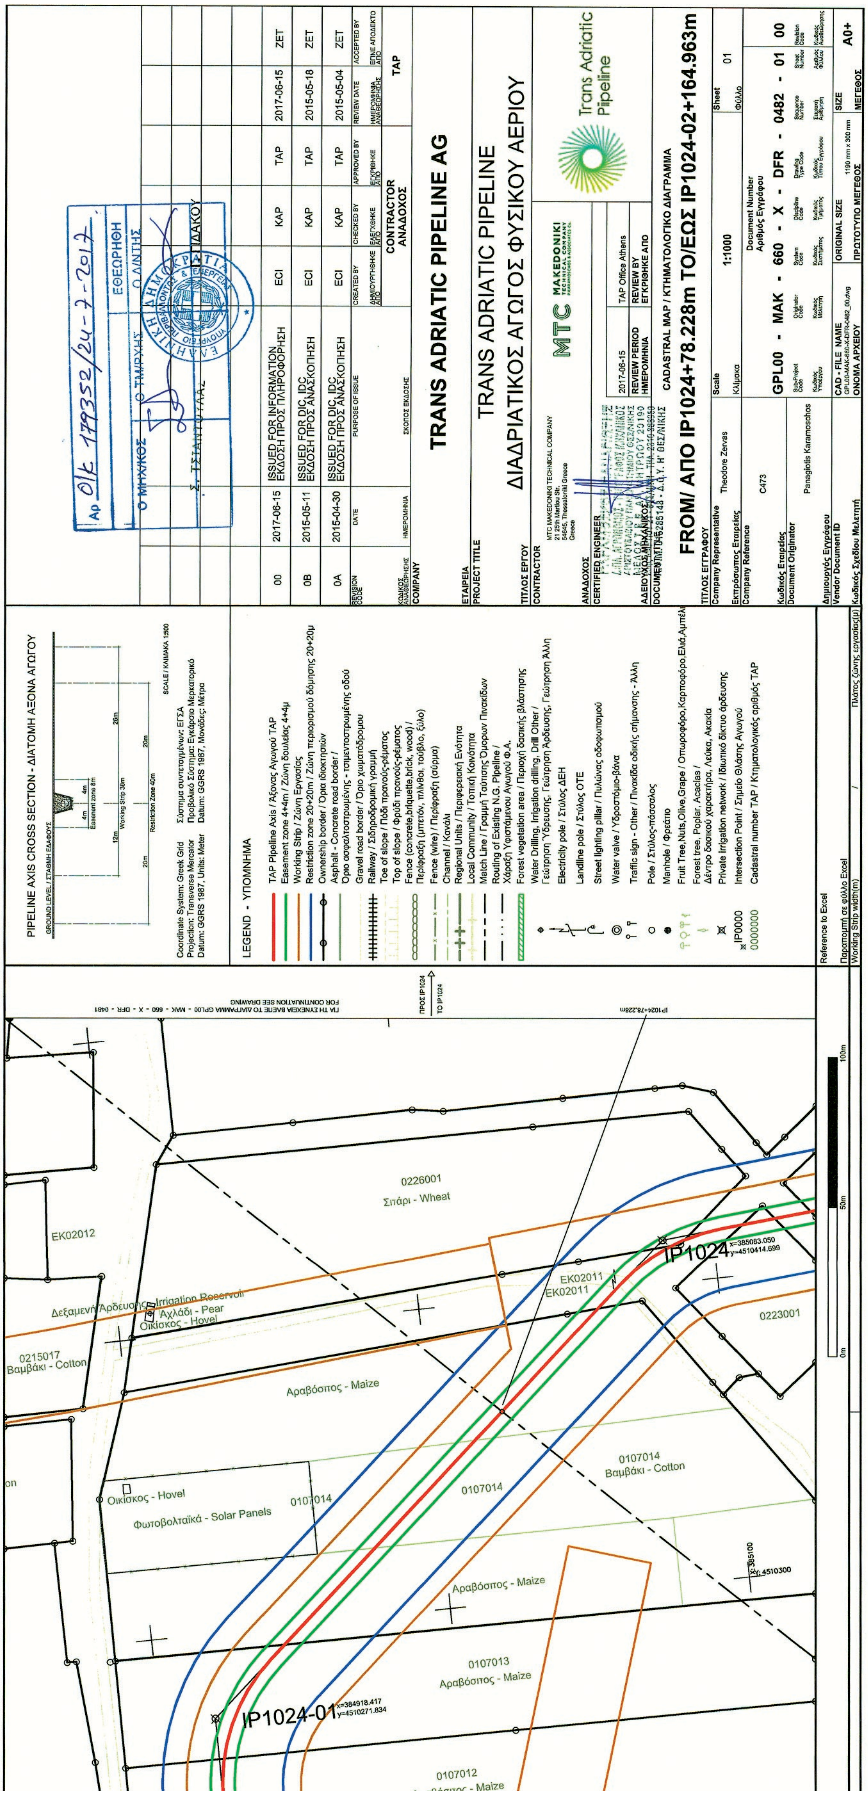
TRANS ADRIATIC PIPELINE AG
TRANS ADRIATIC PIPELINE
ΔΙΑΔΡΙΑΤΙΚΟΣ ΑΓΩΓΟΣ ΦΥΣΙΚΟΥ ΑΕΡΙΟΥ
Trans Adriatic Pipeline
CADASTRAL MAP / ΚΤΗΜΑΤΟΛΟΓΙΚΟ ΔΙΑΓΡΑΜΜΑ
FROM/ ΑΠΟ IP1024+78.228m TO/ΕΩΣ IP1024-02+164.963m
GPL00 - MAK - 660 - X - DFR - 0482 - 01 00
1:1000
A0+
PIPELINE AXIS CROSS SECTION - ΔΙΑΤΟΜΗ ΑΞΟΝΑ ΑΓΩΓΟΥ
LEGEND - ΥΠΟΜΝΗΜΑ
IP1024
IP1024-01
0226001
Σπάρι - Wheat
EK02012
EK02011
0223001
0215017
Βαμβάκι - Cotton
Αραβόσιτος - Maize
0107014
0107013
0107012
Φωτοβολταϊκά - Solar Panels
Οικίσκος - Hovel
Αχλάδι - Pear





ΕΘΝΙΚΟ ΤΥΠΟΓΡΑΦΕΙΟ
Για τεχνικούς λόγους στο σχεδιάγραμμα, από το ηλεκτρονικό αρχείο, έγινε σμίκρυνση κατά ποσοστό 41%

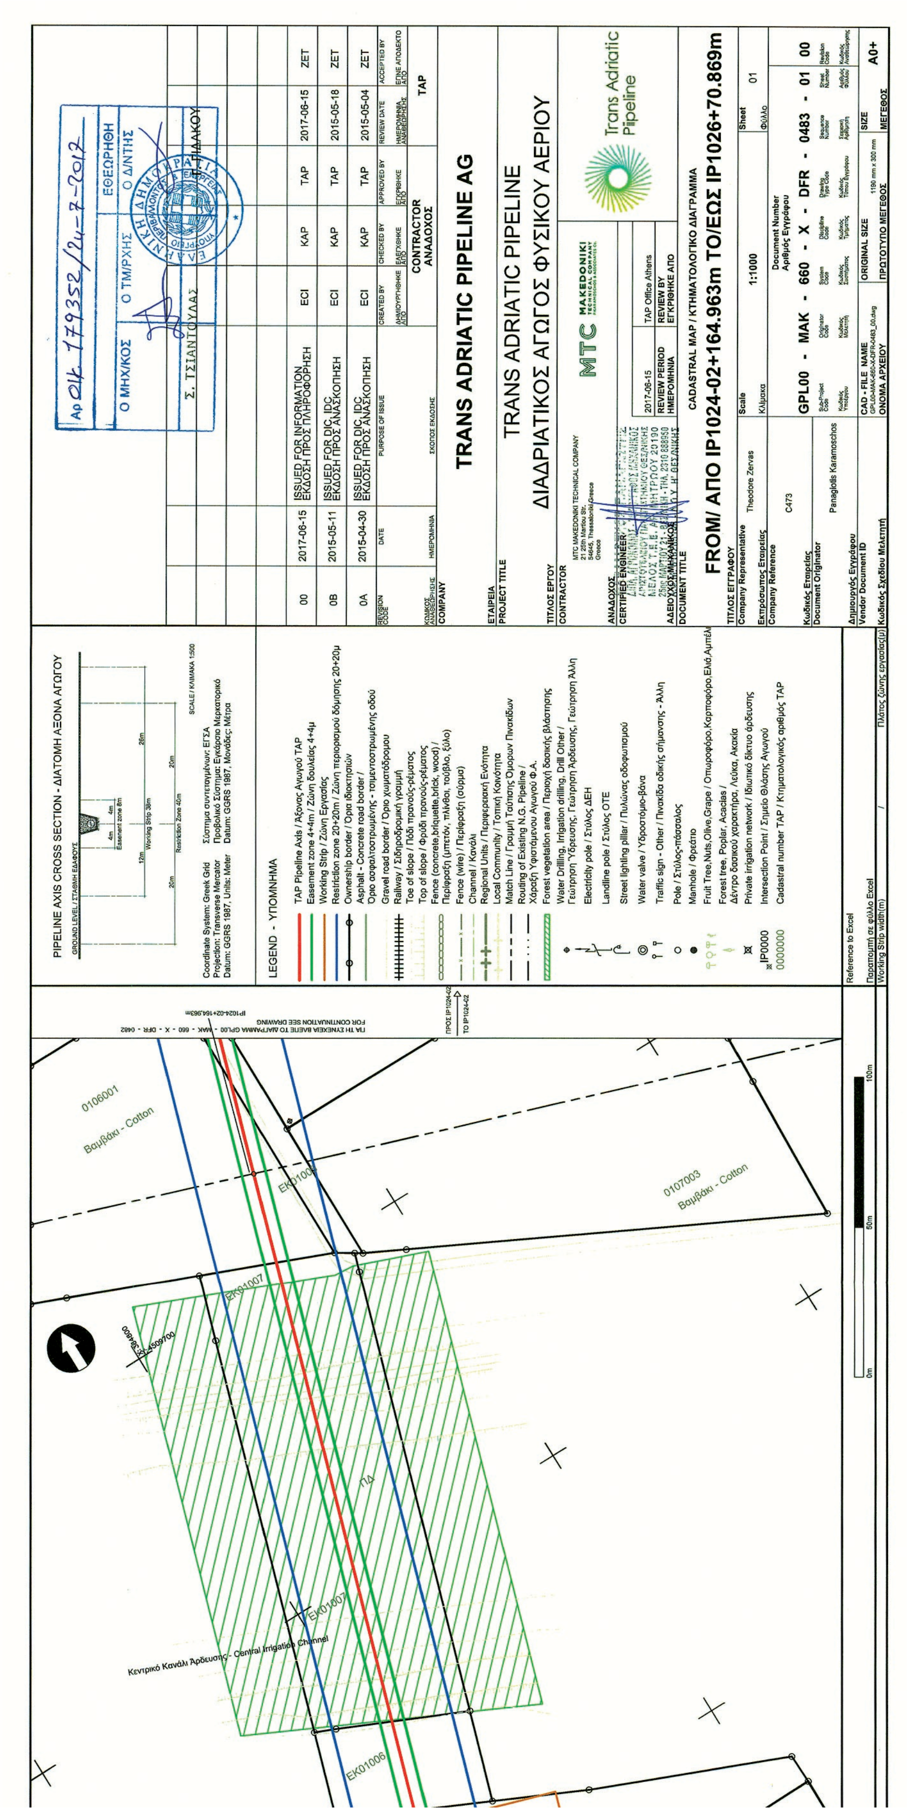

TRANS ADRIATIC PIPELINE AG
TRANS ADRIATIC PIPELINE
ΔΙΑΔΡΙΑΤΙΚΟΣ ΑΓΩΓΟΣ ΦΥΣΙΚΟΥ ΑΕΡΙΟΥ
CADASTRAL MAP / ΚΤΗΜΑΤΟΛΟΓΙΚΟ ΔΙΑΓΡΑΜΜΑ
FROM/ ΑΠΟ IP1024-02+164.963m TO/ΕΩΣ IP1026+70.869m
GPL00 - MAK - 660 - X - DFR - 0483 - 01 00
Scale 1:1000
Sheet 01
A0+
Trans Adriatic Pipeline
MTC MAKEDONIKI
PIPELINE AXIS CROSS SECTION - ΔΙΑΤΟΜΗ ΑΞΟΝΑ ΑΓΩΓΟΥ
LEGEND - ΥΠΟΜΝΗΜΑ
00 2017-06-15 ISSUED FOR INFORMATION ΕΚΔΟΣΗ ΠΡΟΣ ΠΛΗΡΟΦΟΡΗΣΗ ECI KAP TAP 2017-06-15 ZET
0B 2015-05-11 ISSUED FOR DIC, IDC ΕΚΔΟΣΗ ΠΡΟΣ ΑΝΑΣΚΟΠΗΣΗ ECI KAP TAP 2015-05-18 ZET
0A 2015-04-30 ISSUED FOR DIC, IDC ΕΚΔΟΣΗ ΠΡΟΣ ΑΝΑΣΚΟΠΗΣΗ ECI KAP TAP 2015-05-04 ZET
0106001 Βαμβάκι - Cotton
0107003 Βαμβάκι - Cotton
Κεντρικό Κανάλι Άρδευσης - Central Irrigation Channel
Ο ΜΗΧ/ΚΟΣ Ο ΤΜ/ΡΧΗΣ Ο Δ/ΝΤΗΣ
ΕΘΕΩΡΗΘΗ

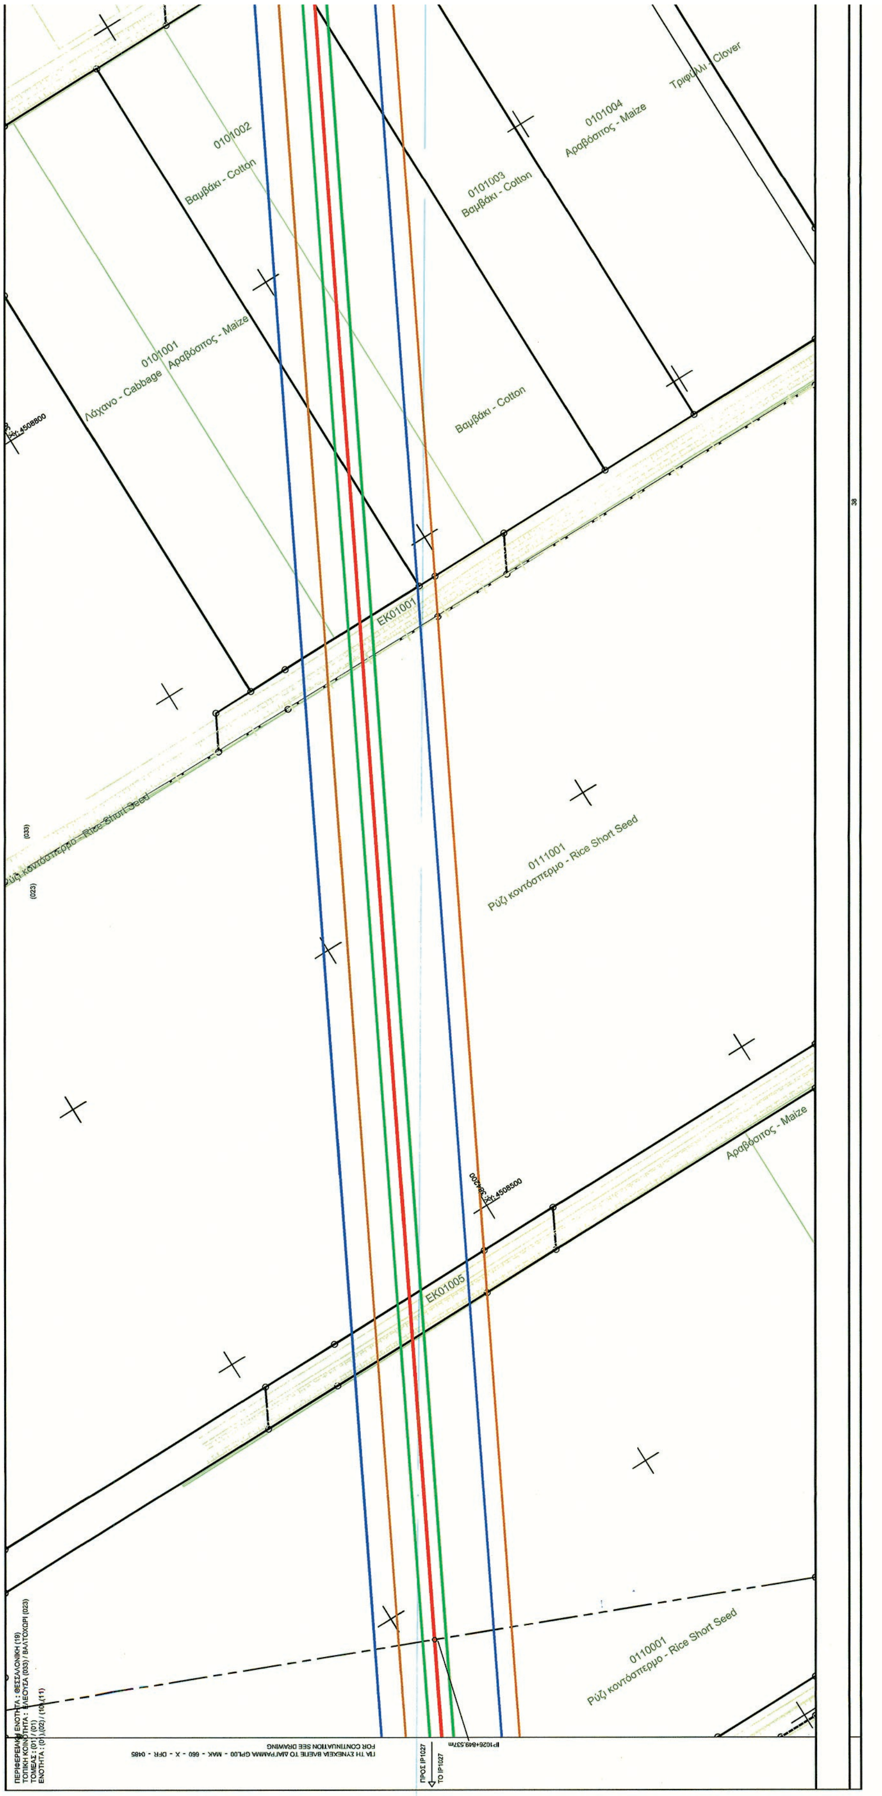


ΕΘΝΙΚΟ ΤΥΠΟΓΡΑΦΕΙΟ
Για τεχνικούς λόγους στο σχεδιάγραμμα, από το ηλεκτρονικό αρχείο, έγινε σμίκρυνση κατά ποσοστό 41%

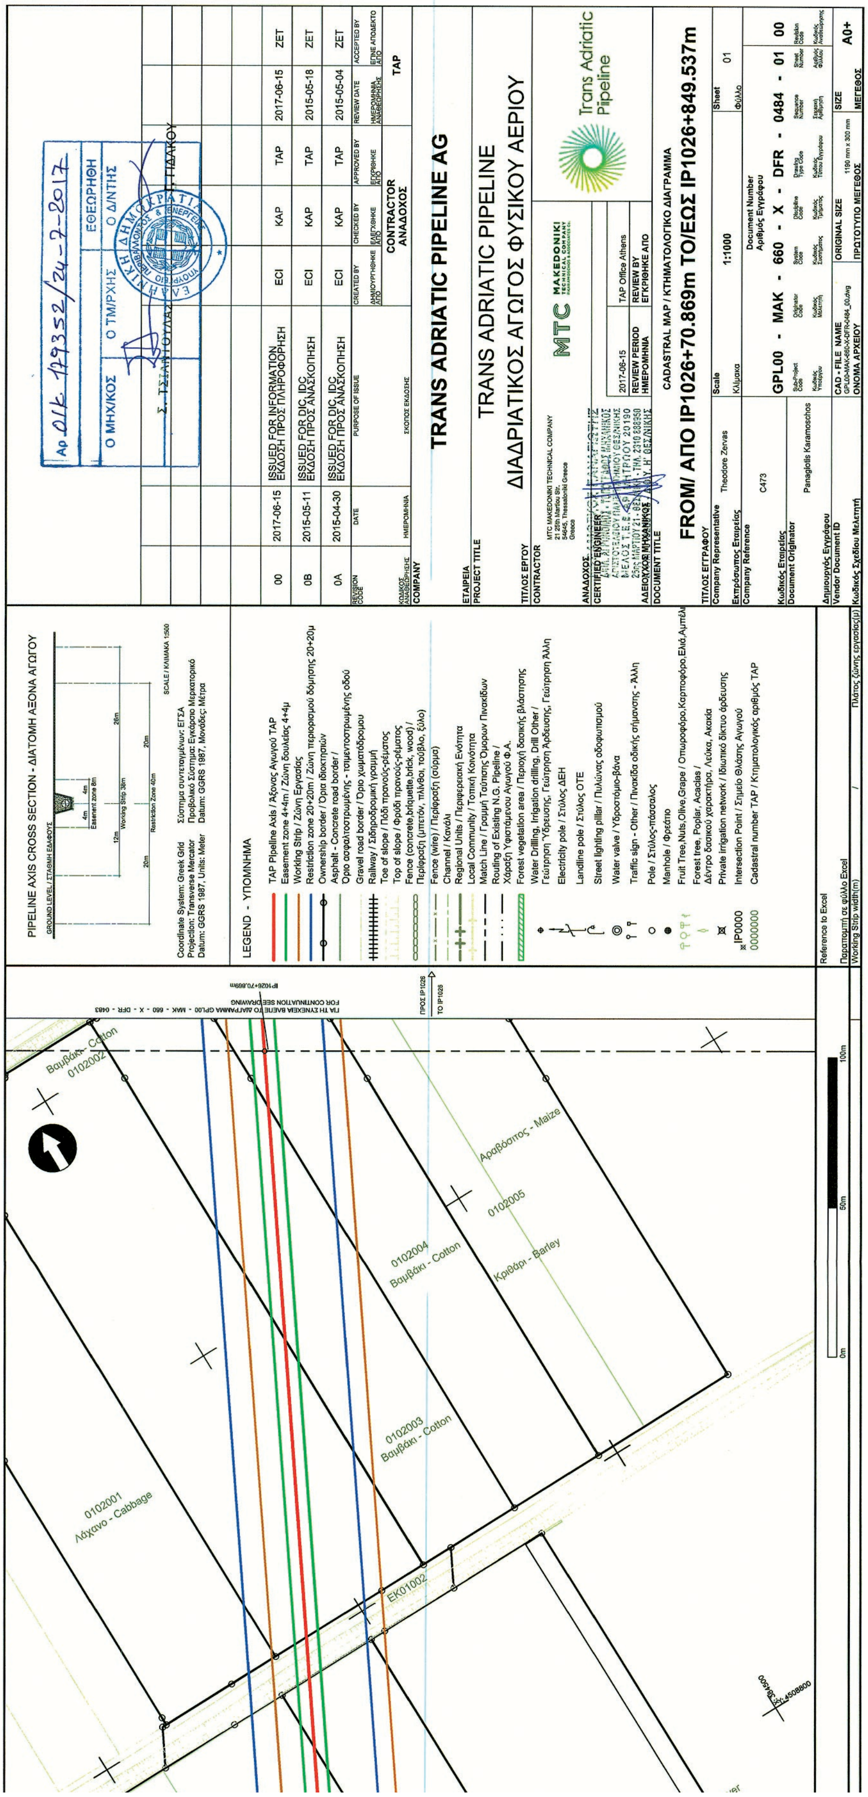

PIPELINE AXIS CROSS SECTION - ΔΙΑΤΟΜΗ ΑΞΟΝΑ ΑΓΩΓΟΥ
LEGEND - ΥΠΟΜΝΗΜΑ
TAP Pipeline Axis / Άξονας Αγωγού TAP
Easement zone 4+4m / Ζώνη δουλείας 4+4μ
Working Strip / Ζώνη Εργασίας
Restriction zone 20+20m / Ζώνη περιορισμού δόμησης 20+20μ
Ownership border / Όρια ιδιοκτησιών
Gravel road border / Όριο χωματόδρομου
Railway / Σιδηροδρομική γραμμή
Fence (wire) / Περίφραξη (σύρμα)
Channel / Κανάλι
Regional Units / Περιφερειακή Ενότητα
Local Community / Τοπική Κοινότητα
Match Line / Γραμμή Ταύτισης Όμορων Πινακίδων
Forest vegetation area / Περιοχή δασικής βλάστησης
Electricity pole / Στύλος ΔΕΗ
Landline pole / Στύλος ΟΤΕ
Water valve / Υδροστόμιο-βάνα
Manhole / Φρεάτιο
Intersection Point / Σημείο Θλάσης Αγωγού
Cadastral number TAP / Κτηματολογικός αριθμός TAP
0102001 Λάχανο - Cabbage
0102002 Βαμβάκι - Cotton
0102003 Βαμβάκι - Cotton
0102004 Βαμβάκι - Cotton
0102005 Αραβόσιτος - Maize
Κριθάρι - Barley
EK01002
Αρ. Οικ 129352/24-7-2017
00 2017-06-15 ISSUED FOR INFORMATION ΕΚΔΟΣΗ ΠΡΟΣ ΠΛΗΡΟΦΟΡΗΣΗ ECI KAP TAP 2017-06-15 ZET
0B 2015-05-11 ISSUED FOR DIC, IDC ΕΚΔΟΣΗ ΠΡΟΣ ΑΝΑΣΚΟΠΗΣΗ ECI KAP TAP 2015-05-18 ZET
0A 2015-04-30 ISSUED FOR DIC, IDC ΕΚΔΟΣΗ ΠΡΟΣ ΑΝΑΣΚΟΠΗΣΗ ECI KAP TAP 2015-05-04 ZET
CONTRACTOR ΑΝΑΔΟΧΟΣ
TAP
TRANS ADRIATIC PIPELINE AG
TRANS ADRIATIC PIPELINE
ΔΙΑΔΡΙΑΤΙΚΟΣ ΑΓΩΓΟΣ ΦΥΣΙΚΟΥ ΑΕΡΙΟΥ
MTC MAKEDONIKI TECHNICAL COMPANY
Trans Adriatic Pipeline
CADASTRAL MAP / ΚΤΗΜΑΤΟΛΟΓΙΚΟ ΔΙΑΓΡΑΜΜΑ
FROM/ ΑΠΟ IP1026+70.869m TO/ΕΩΣ IP1026+849.537m
Scale 1:1000
Sheet 01
GPL00 - MAK - 660 - X - DFR - 0484 - 01 00
A0+

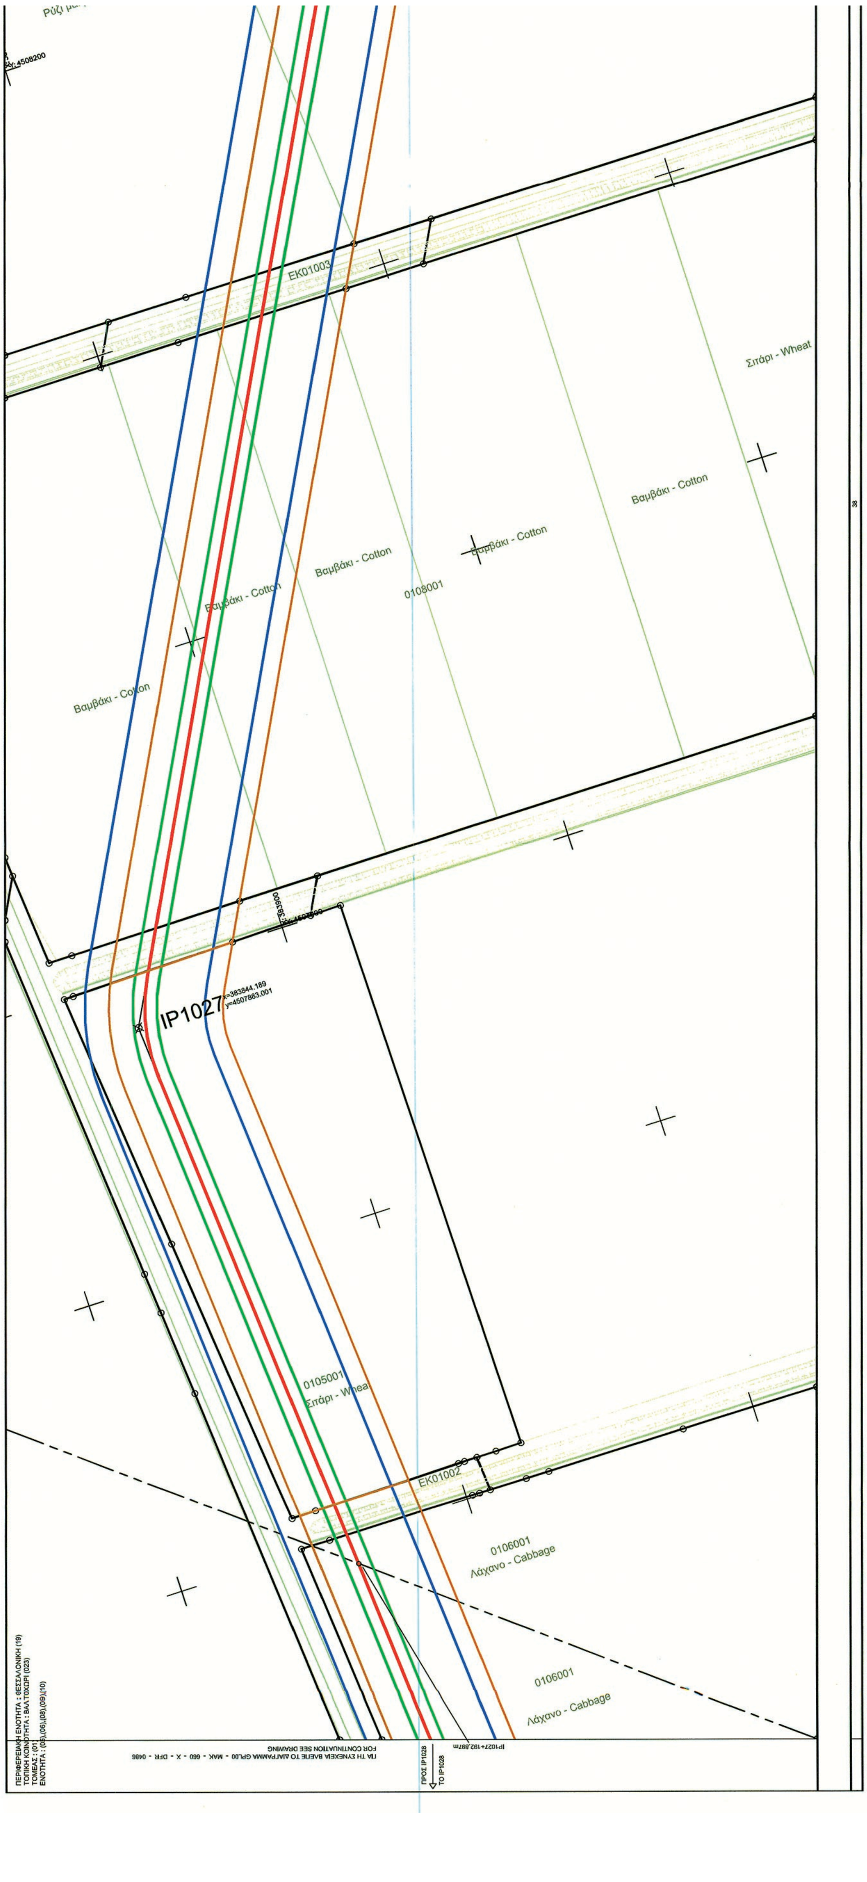

EK01003
Σιτάρι - Wheat
Βαμβάκι - Cotton
0108001
IP1027
0105001
EK01002
0106001
Λάχανο - Cabbage

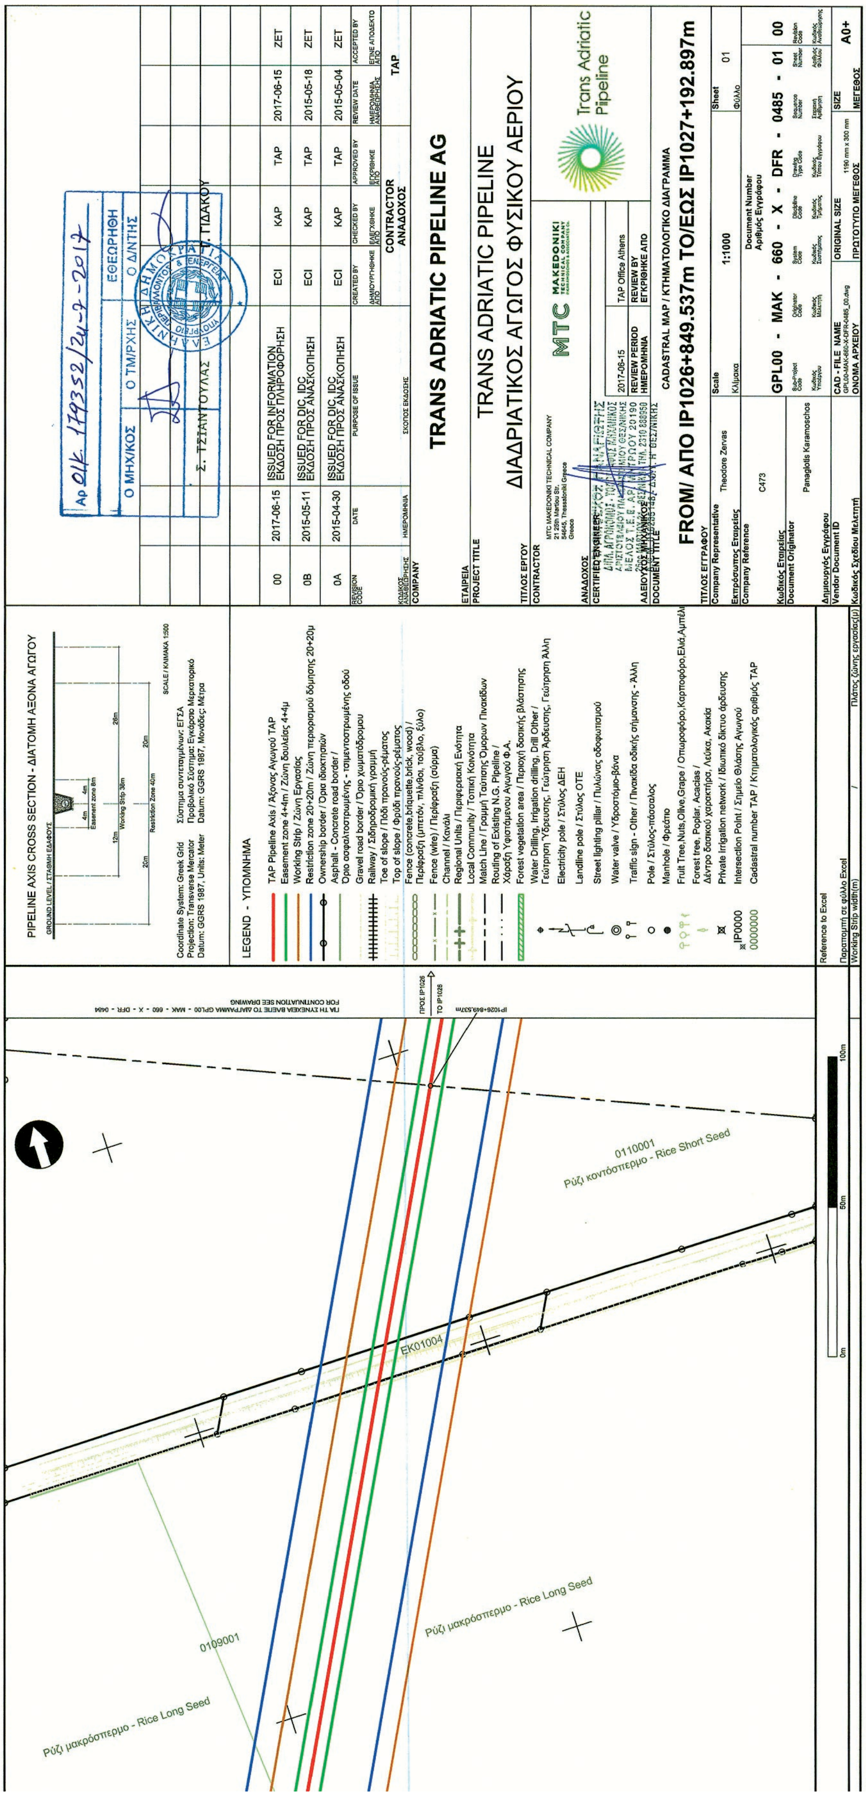

TRANS ADRIATIC PIPELINE AG
TRANS ADRIATIC PIPELINE
ΔΙΑΔΡΙΑΤΙΚΟΣ ΑΓΩΓΟΣ ΦΥΣΙΚΟΥ ΑΕΡΙΟΥ
CADASTRAL MAP / ΚΤΗΜΑΤΟΛΟΓΙΚΟ ΔΙΑΓΡΑΜΜΑ
FROM/ ΑΠΟ IP1026+849.537m TO/ΕΩΣ IP1027+192.897m
GPL00 - MAK - 660 - X - DFR - 0485 - 01 00
Scale 1:1000
PIPELINE AXIS CROSS SECTION - ΔΙΑΤΟΜΗ ΑΞΟΝΑ ΑΓΩΓΟΥ
LEGEND - ΥΠΟΜΝΗΜΑ
0110001
Ρύζι κοντόσπερμο - Rice Short Seed
0109001
Ρύζι μακρόσπερμο - Rice Long Seed
EK01004
Trans Adriatic Pipeline
MTC MAKEDONIKI TECHNICAL COMPANY

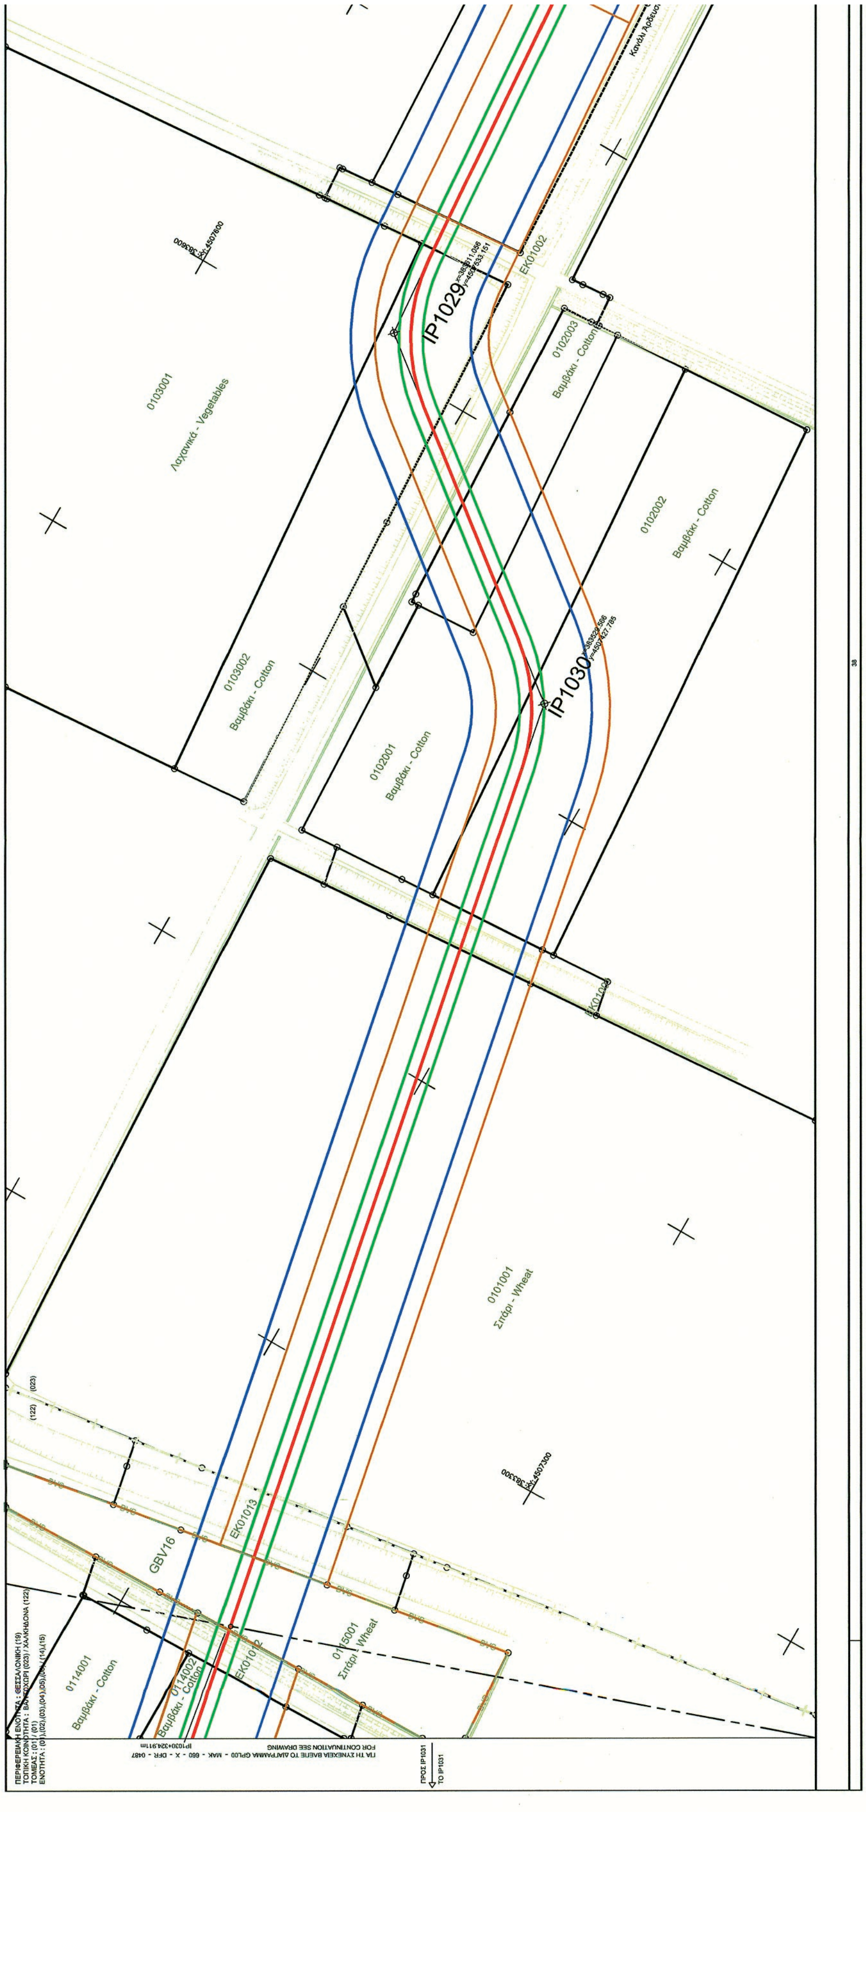



ΕΘΝΙΚΟ ΤΥΠΟΓΡΑΦΕΙΟ
Για τεχνικούς λόγους στο σχεδιάγραμμα, από το ηλεκτρονικό αρχείο, έγινε σμίκρυνση κατά ποσοστό 41%

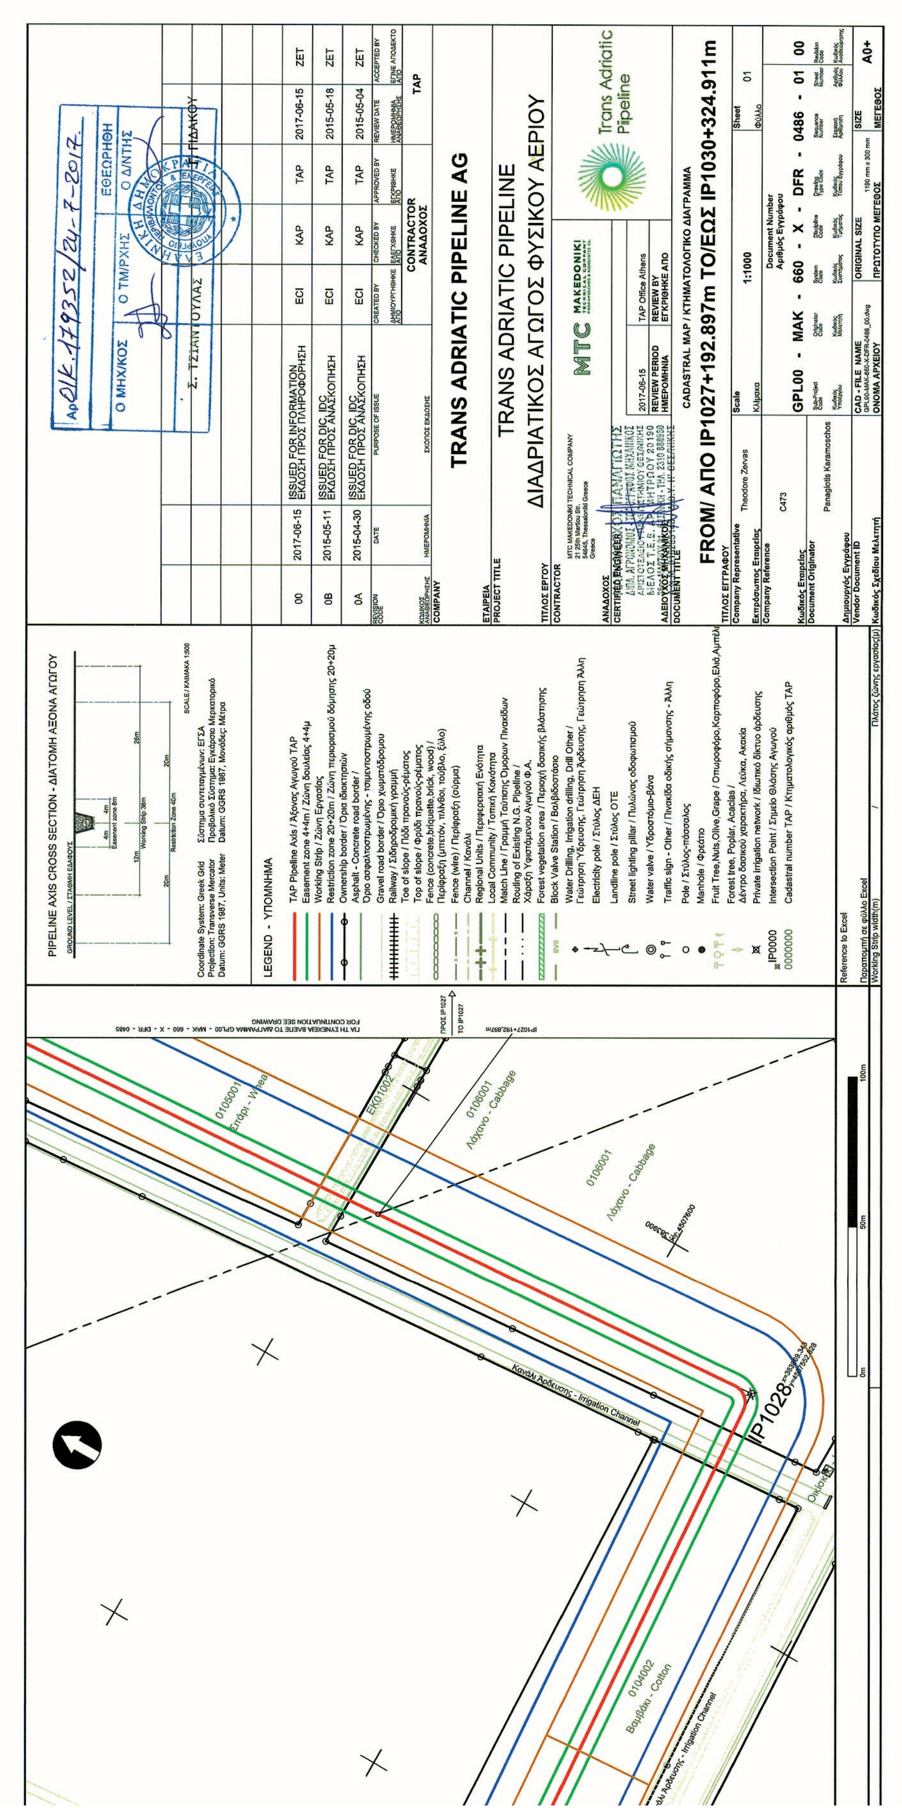

TRANS ADRIATIC PIPELINE AG
TRANS ADRIATIC PIPELINE
ΔΙΑΔΡΙΑΤΙΚΟΣ ΑΓΩΓΟΣ ΦΥΣΙΚΟΥ ΑΕΡΙΟΥ
CADASTRAL MAP / ΚΤΗΜΑΤΟΛΟΓΙΚΟ ΔΙΑΓΡΑΜΜΑ
FROM/ ΑΠΟ IP1027+192.897m TO/ΕΩΣ IP1030+324.911m
GPL00 - MAK - 660 - X - DFR - 0486 - 01 00
LEGEND - ΥΠΟΜΝΗΜΑ
PIPELINE AXIS CROSS SECTION - ΔΙΑΤΟΜΗ ΑΞΟΝΑ ΑΓΩΓΟΥ
Trans Adriatic Pipeline

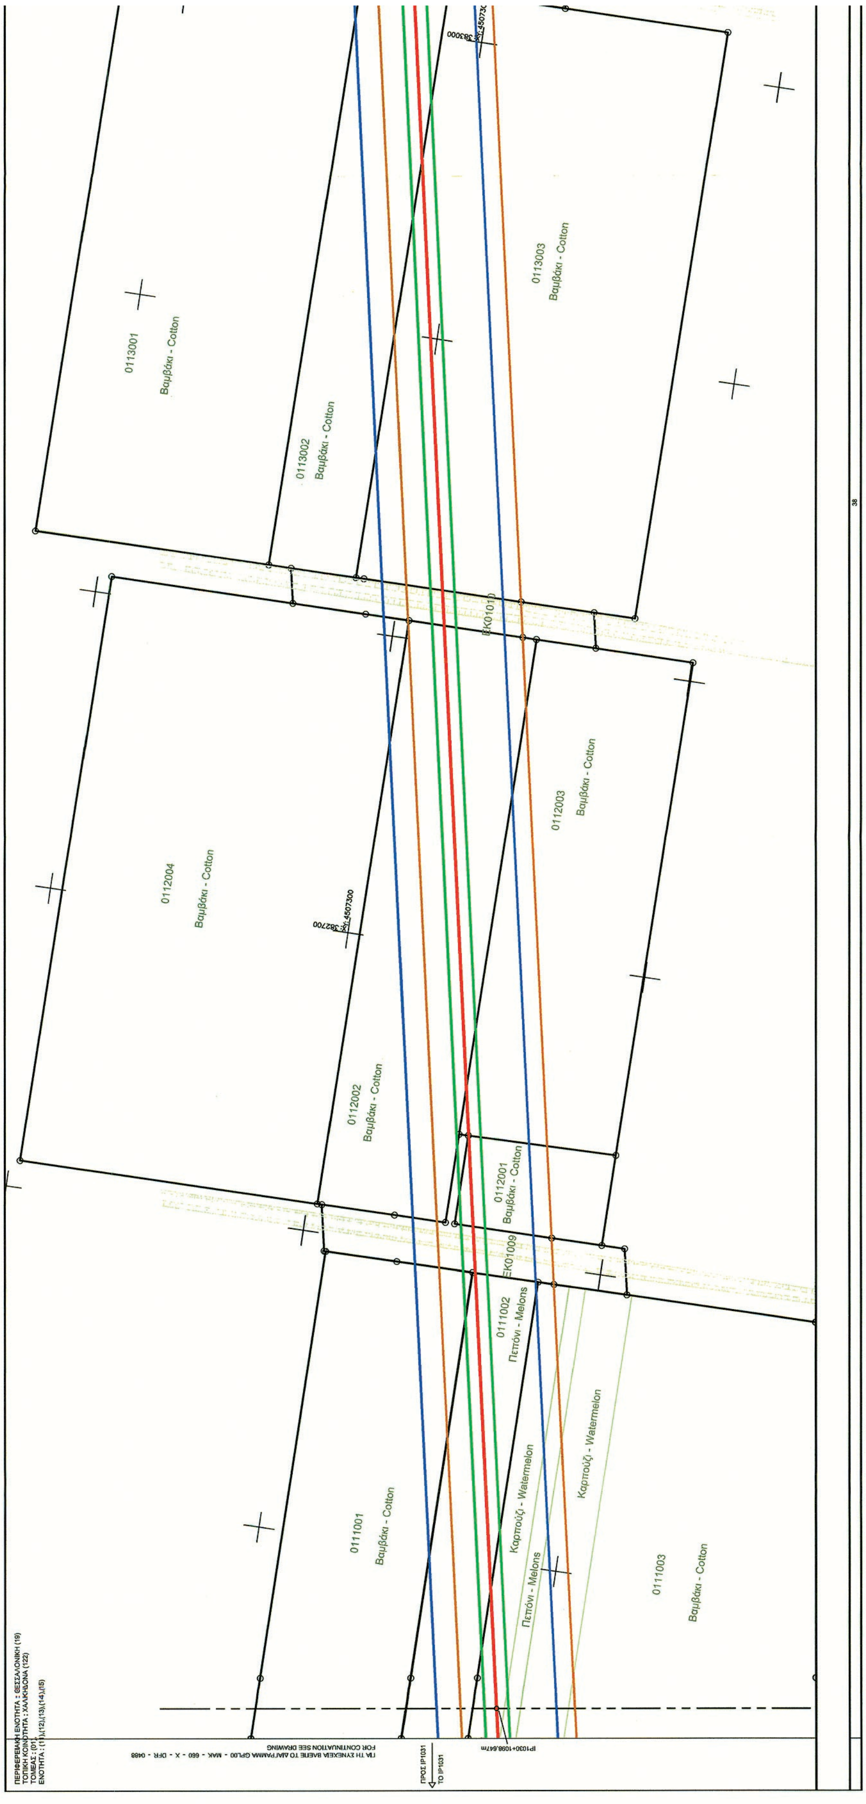
0113001
Βαμβάκι - Cotton
0113002
Βαμβάκι - Cotton
0113003
Βαμβάκι - Cotton
0112004
Βαμβάκι - Cotton
0112003
Βαμβάκι - Cotton
0112002
Βαμβάκι - Cotton
0112001
Βαμβάκι - Cotton
0111002
Πεπόνι - Melons
Καρπούζι - Watermelon
Καρπούζι - Watermelon
Πεπόνι - Melons
0111001
Βαμβάκι - Cotton
0111003
Βαμβάκι - Cotton
EK01010
EK01009

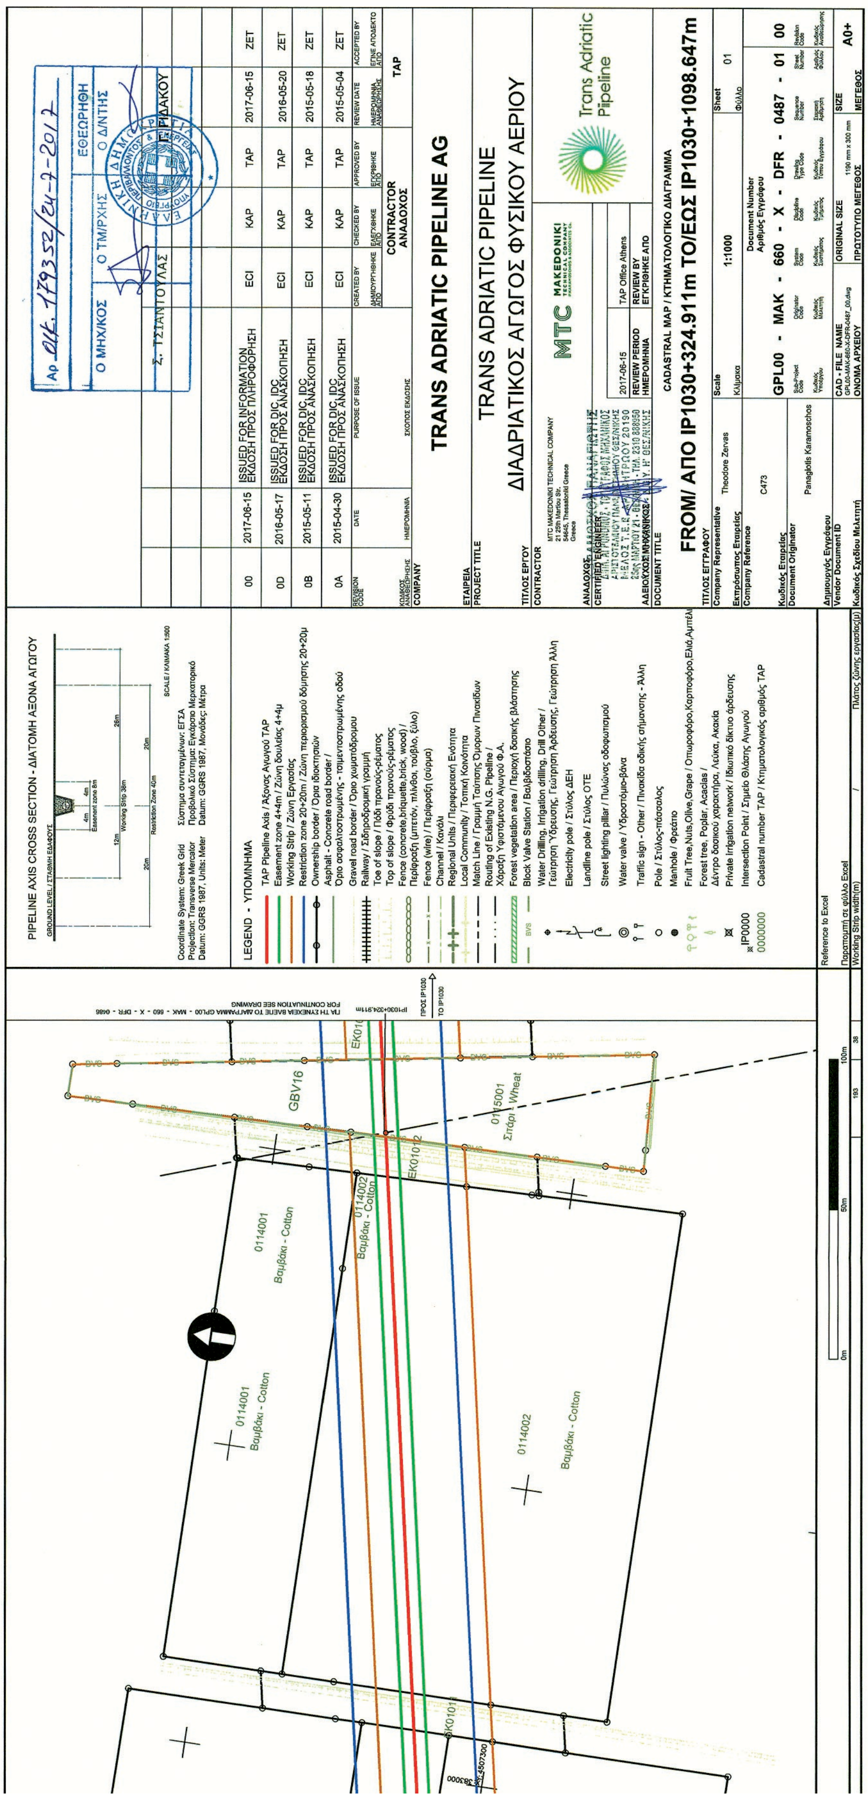

PIPELINE AXIS CROSS SECTION - ΔΙΑΤΟΜΗ ΑΞΟΝΑ ΑΓΩΓΟΥ
Coordinate System: Greek Grid
Projection: Transverse Mercator
Datum: GGRS 1987, Units: Meter
Σύστημα συντεταγμένων: ΕΓΣΑ
Προβολικό Σύστημα: Εγκάρσιο Μερκατορικό
Datum: GGRS 1987, Μονάδες: Μέτρα
LEGEND - ΥΠΟΜΝΗΜΑ
TAP Pipeline Axis / Άξονας Αγωγού TAP
Easement zone 4+4m / Ζώνη δουλείας 4+4μ
Working Strip / Ζώνη Εργασίας
Restriction zone 20+20m / Ζώνη περιορισμού δόμησης 20+20μ
Ownership border / Όρια ιδιοκτησιών
Railway / Σιδηροδρομική γραμμή
Channel / Κανάλι
Regional Units / Περιφερειακή Ενότητα
Local Community / Τοπική Κοινότητα
Block Valve Station / Βαλβιδοστάσιο
Electricity pole / Στύλος ΔΕΗ
Landline pole / Στύλος ΟΤΕ
Water valve / Υδροστόμιο-βάνα
Pole / Στύλος-πάσσαλος
Manhole / Φρεάτιο
Cadastral number TAP / Κτηματολογικός αριθμός TAP
0114001 Βαμβάκι - Cotton
0114002 Βαμβάκι - Cotton
0115001 Σιτάρι - Wheat
GBV16
ΓΙΑ ΤΗ ΣΥΝΕΧΕΙΑ ΒΛΕΠΕ ΤΟ ΔΙΑΓΡΑΜΜΑ GPL00 - MAK - 660 - X - DFR - 0488
FOR CONTINUATION SEE DRAWING
ΠΡΟΣ IP1030
TO IP1030
00 2017-06-15 ISSUED FOR INFORMATION ΕΚΔΟΣΗ ΠΡΟΣ ΠΛΗΡΟΦΟΡΗΣΗ ECI KAP TAP 2017-06-15 ZET
0D 2016-05-17 ISSUED FOR DIC, IDC ΕΚΔΟΣΗ ΠΡΟΣ ΑΝΑΣΚΟΠΗΣΗ ECI KAP TAP 2016-05-20 ZET
0B 2015-05-11 ISSUED FOR DIC, IDC ΕΚΔΟΣΗ ΠΡΟΣ ΑΝΑΣΚΟΠΗΣΗ ECI KAP TAP 2015-05-18 ZET
0A 2015-04-30 ISSUED FOR DIC, IDC ΕΚΔΟΣΗ ΠΡΟΣ ΑΝΑΣΚΟΠΗΣΗ ECI KAP TAP 2015-05-04 ZET
CONTRACTOR ΑΝΑΔΟΧΟΣ
TAP
TRANS ADRIATIC PIPELINE AG
TRANS ADRIATIC PIPELINE
ΔΙΑΔΡΙΑΤΙΚΟΣ ΑΓΩΓΟΣ ΦΥΣΙΚΟΥ ΑΕΡΙΟΥ
MTC MAKEDONIKI TECHNICAL COMPANY
Trans Adriatic Pipeline
TAP Office Athens
CADASTRAL MAP / ΚΤΗΜΑΤΟΛΟΓΙΚΟ ΔΙΑΓΡΑΜΜΑ
FROM/ ΑΠΟ IP1030+324.911m TO/ΕΩΣ IP1030+1098.647m
Theodore Zervas
1:1000
C473
Panagiotis Karamoschos
GPL00 - MAK - 660 - X - DFR - 0487 - 01 00
A0+

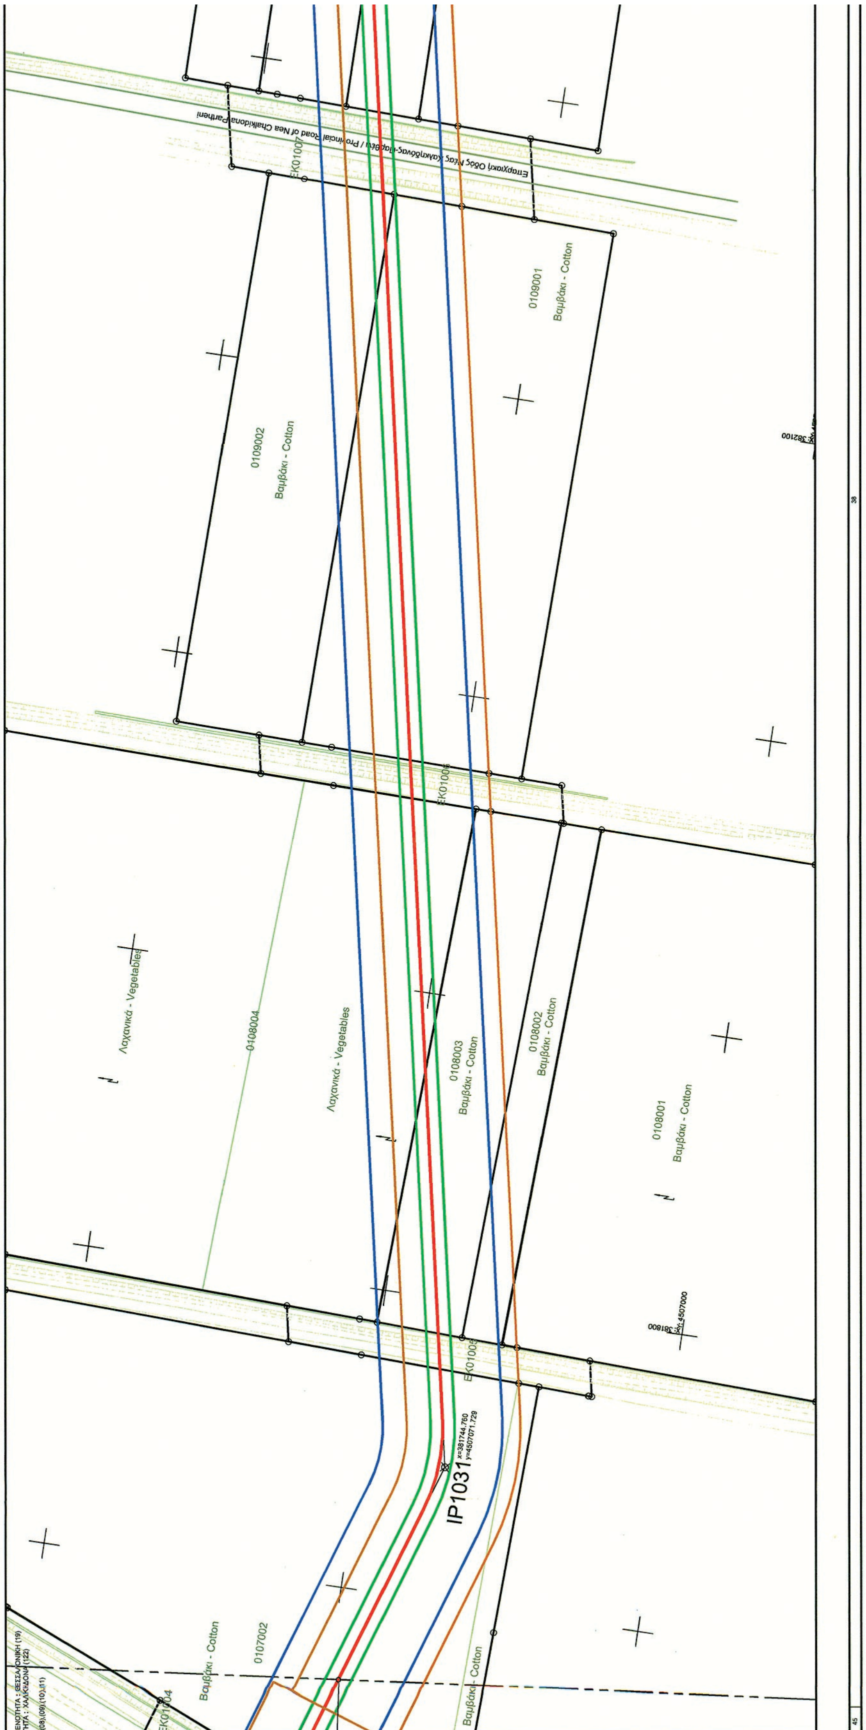

0109001
Βαμβάκι - Cotton
0109002
Βαμβάκι - Cotton
0108004
Λαχανικά - Vegetables
Λαχανικά - Vegetables
0108003
Βαμβάκι - Cotton
0108002
Βαμβάκι - Cotton
0108001
Βαμβάκι - Cotton
0107002
Βαμβάκι - Cotton
Βαμβάκι - Cotton
IP1031
EK01007
EK01004

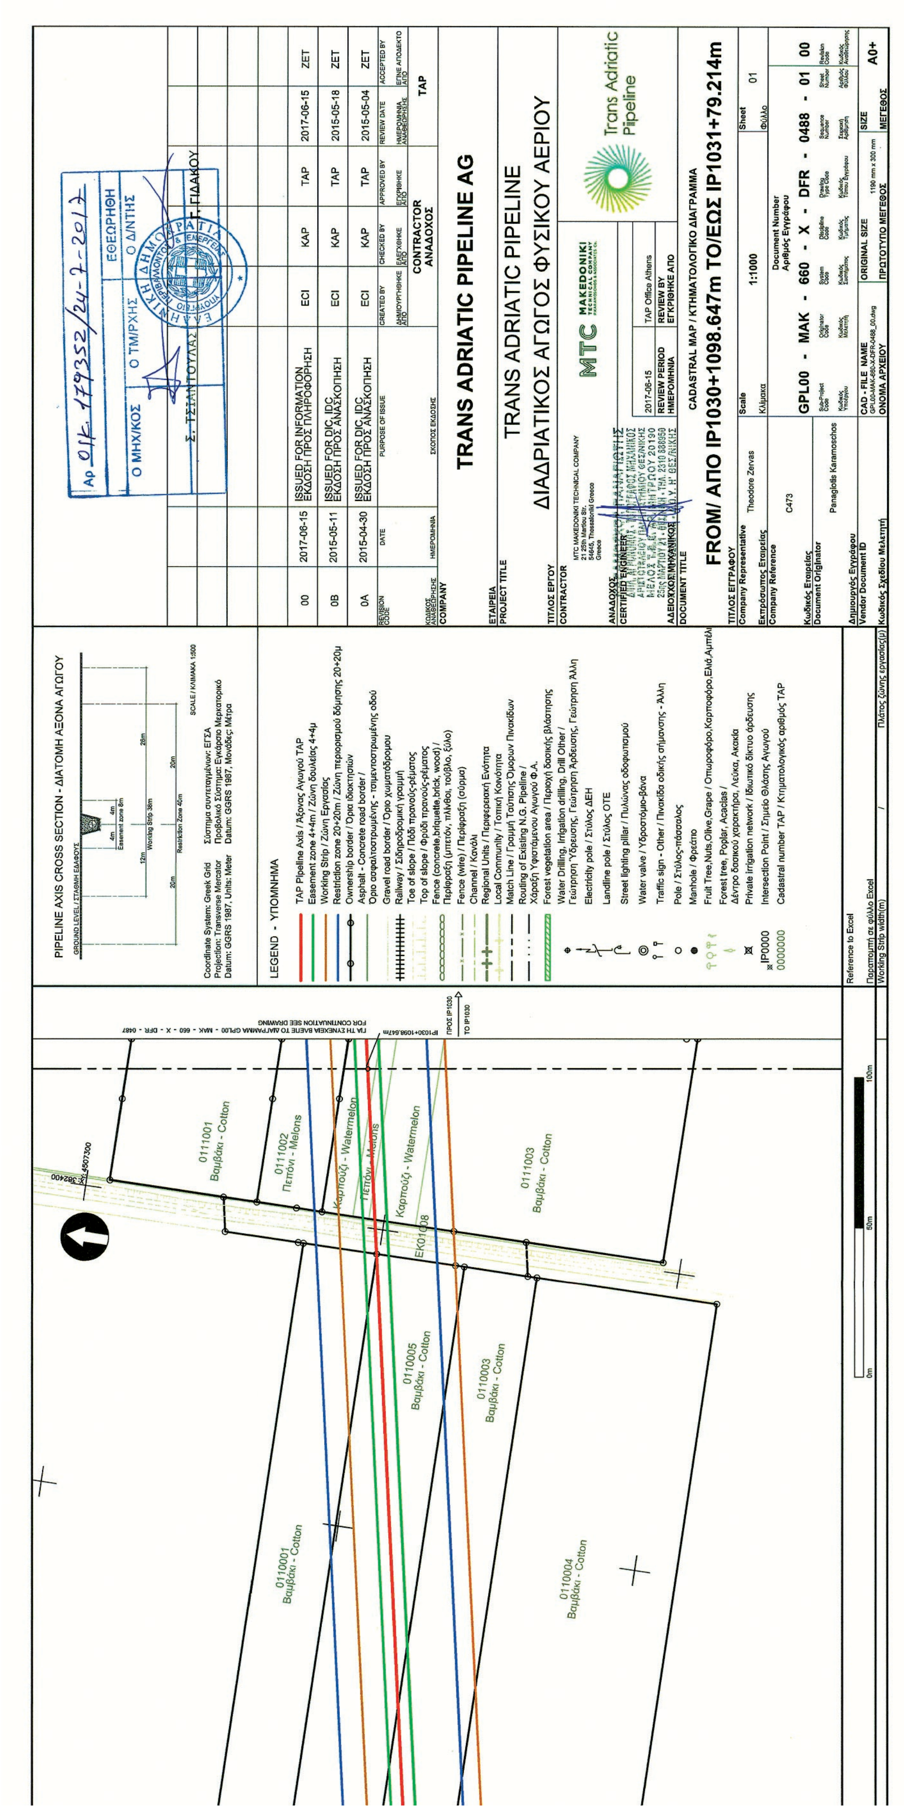
TRANS ADRIATIC PIPELINE AG
TRANS ADRIATIC PIPELINE
ΔΙΑΔΡΙΑΤΙΚΟΣ ΑΓΩΓΟΣ ΦΥΣΙΚΟΥ ΑΕΡΙΟΥ
CADASTRAL MAP / ΚΤΗΜΑΤΟΛΟΓΙΚΟ ΔΙΑΓΡΑΜΜΑ
FROM/ ΑΠΟ IP1030+1098.647m ΤΟ/ΕΩΣ IP1031+79.214m
GPL00 - MAK - 660 - X - DFR - 0488 - 01 00
Trans Adriatic Pipeline
PIPELINE AXIS CROSS SECTION - ΔΙΑΤΟΜΗ ΑΞΟΝΑ ΑΓΩΓΟΥ
LEGEND - ΥΠΟΜΝΗΜΑ
0111001 Βαμβάκι - Cotton
0111002 Πεπόνι - Melons
0111003 Βαμβάκι - Cotton
0110001 Βαμβάκι - Cotton
0110003 Βαμβάκι - Cotton
0110004 Βαμβάκι - Cotton
0110005 Βαμβάκι - Cotton
Καρπούζι - Watermelon

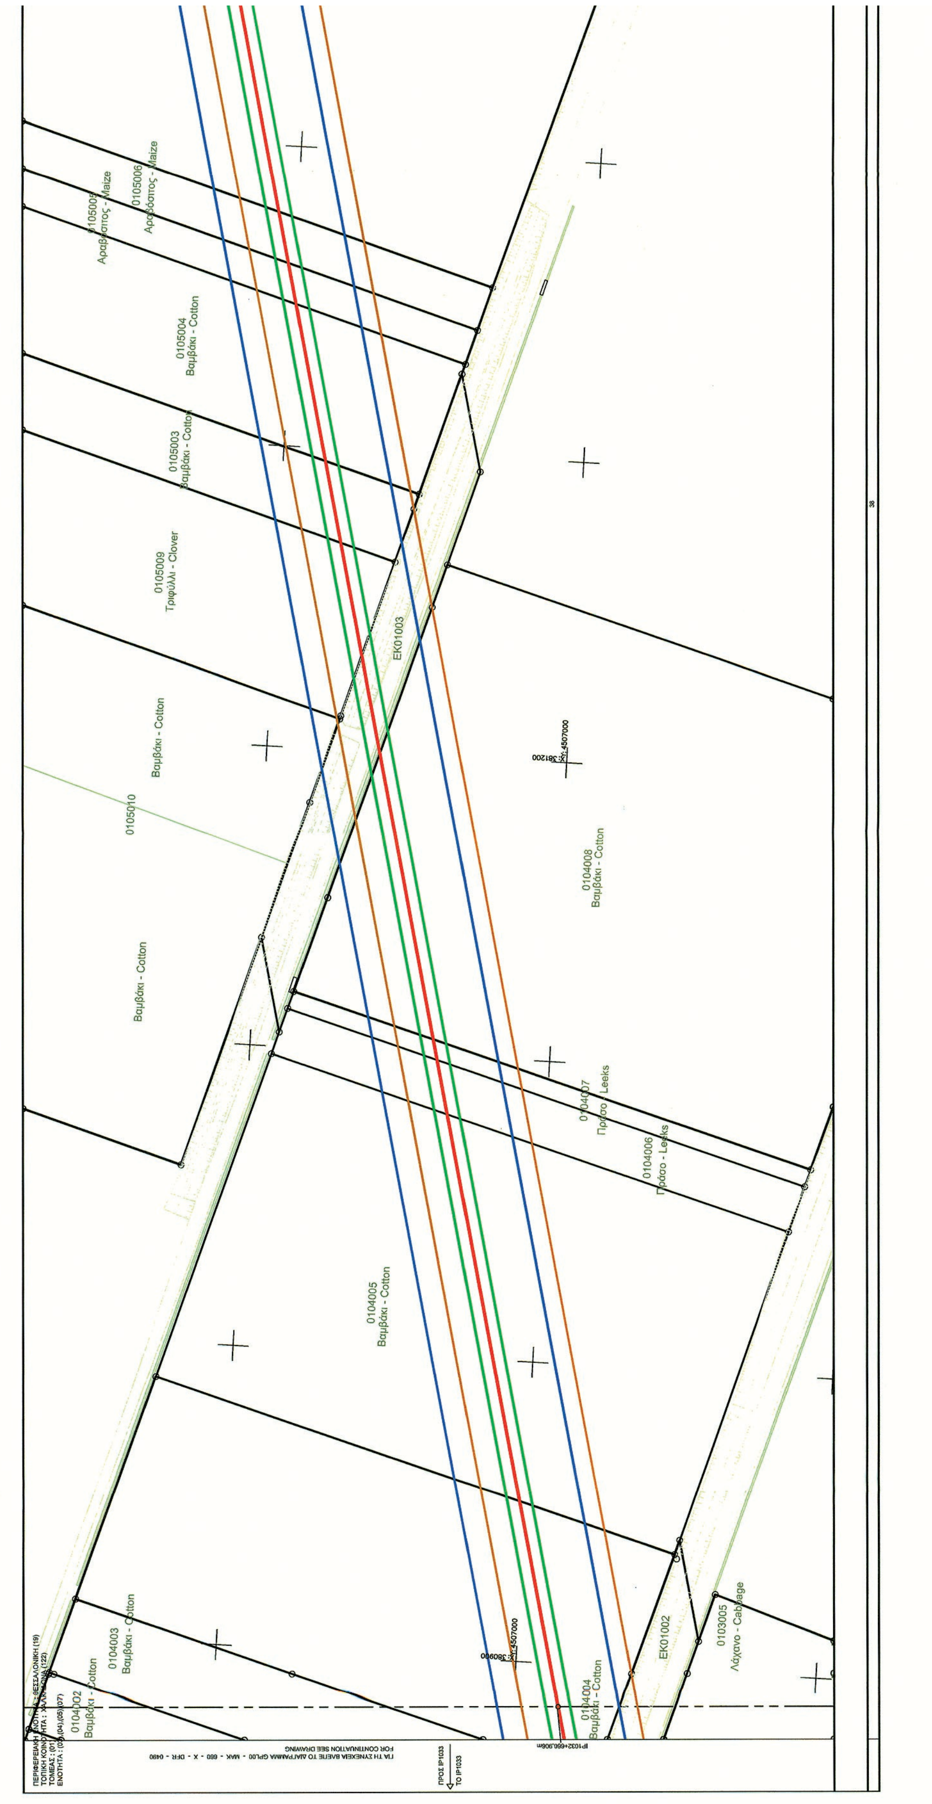



ΕΘΝΙΚΟ ΤΥΠΟΓΡΑΦΕΙΟ
Για τεχνικούς λόγους στο σχεδιάγραμμα, από το ηλεκτρονικό αρχείο, έγινε σμίκρυνση κατά ποσοστό 41%

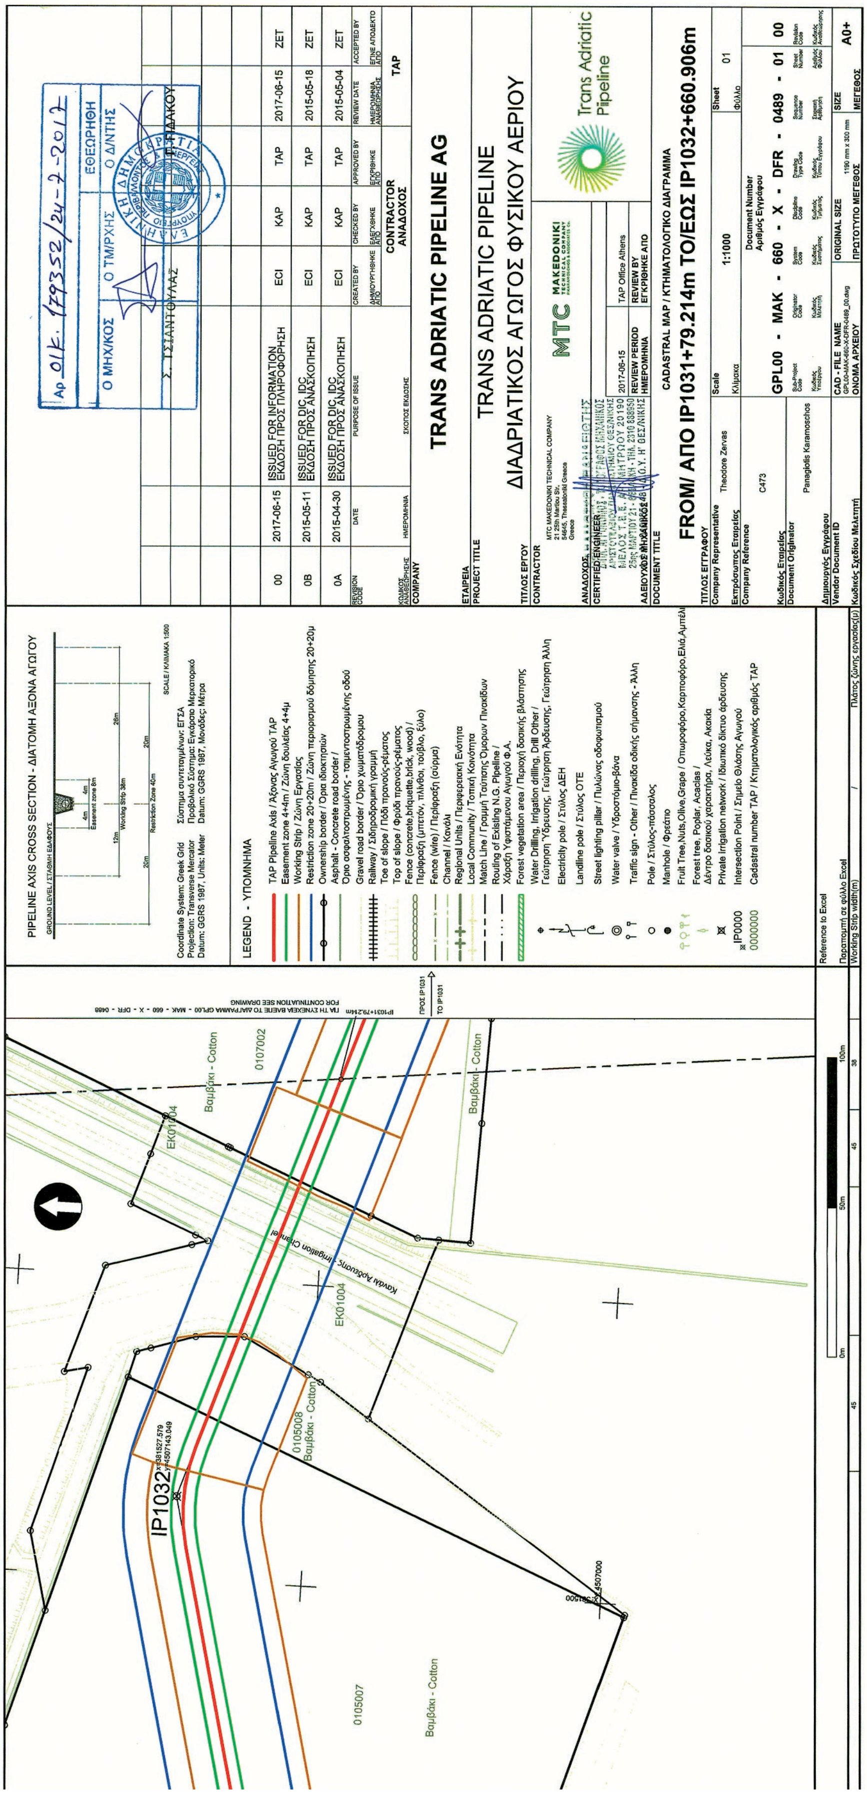
TRANS ADRIATIC PIPELINE AG
TRANS ADRIATIC PIPELINE
ΔΙΑΔΡΙΑΤΙΚΟΣ ΑΓΩΓΟΣ ΦΥΣΙΚΟΥ ΑΕΡΙΟΥ
CADASTRAL MAP / ΚΤΗΜΑΤΟΛΟΓΙΚΟ ΔΙΑΓΡΑΜΜΑ
FROM/ ΑΠΟ IP1031+79.214m TO/ΕΩΣ IP1032+660.906m
GPL00 - MAK - 660 - X - DFR - 0489 - 01 00
PIPELINE AXIS CROSS SECTION - ΔΙΑΤΟΜΗ ΑΞΟΝΑ ΑΓΩΓΟΥ
LEGEND - ΥΠΟΜΝΗΜΑ
IP1032
Βαμβάκι - Cotton

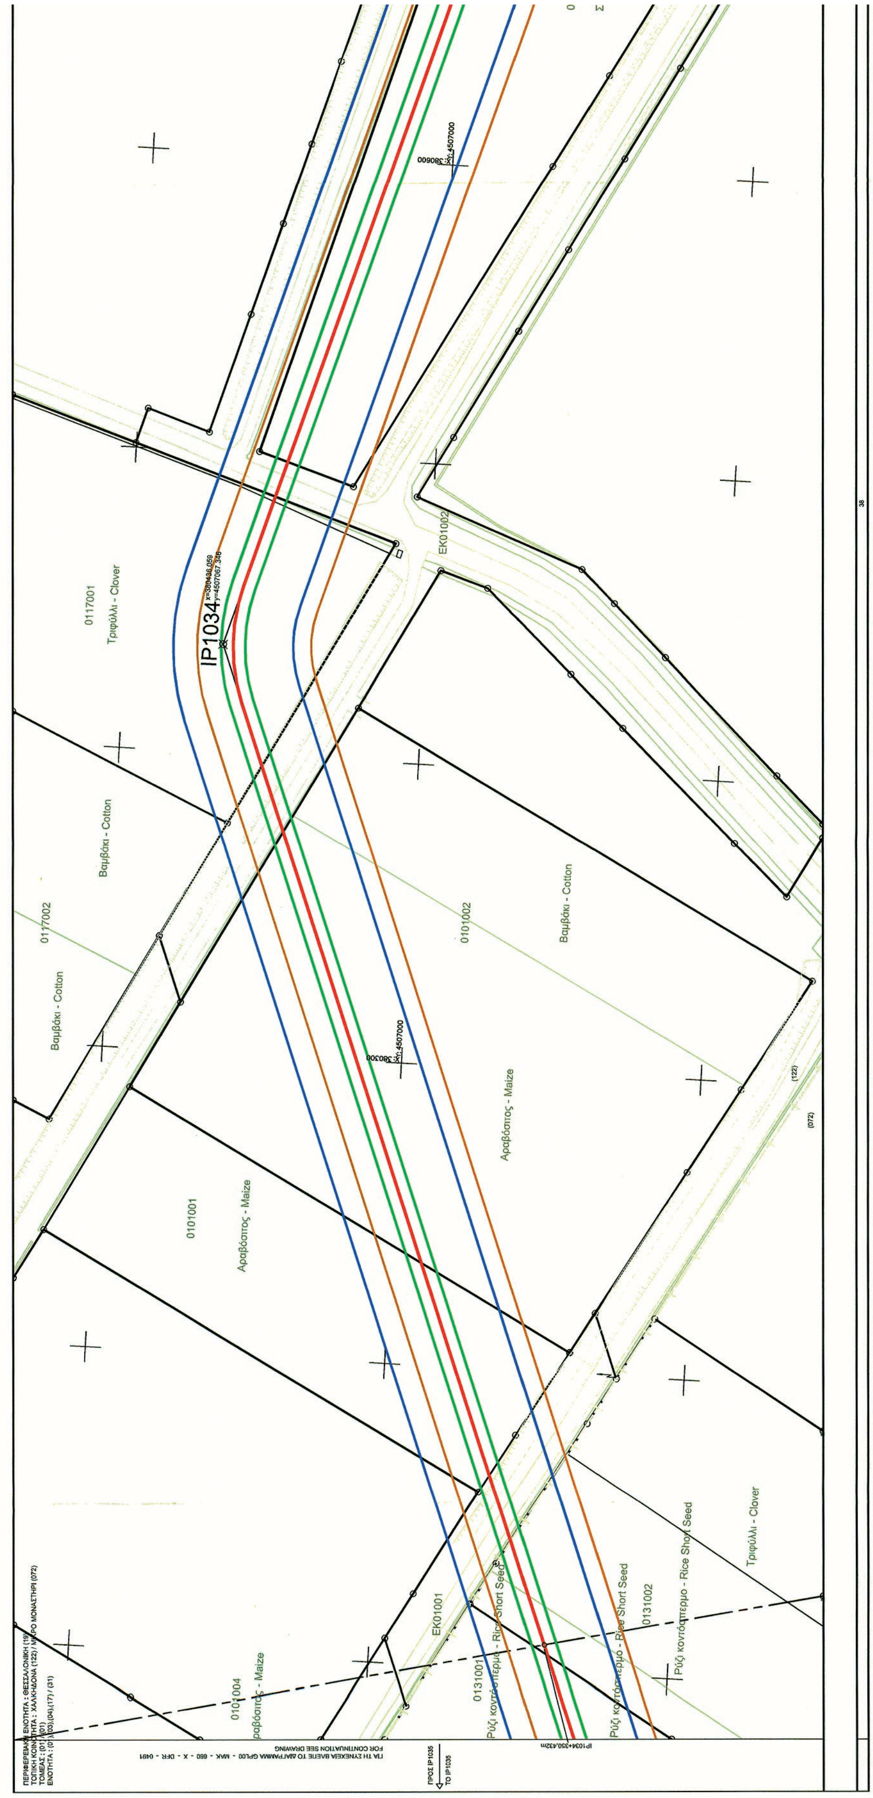



ΕΘΝΙΚΟ ΤΥΠΟΓΡΑΦΕΙΟ
Για τεχνικούς λόγους στο σχεδιάγραμμα, από το ηλεκτρονικό αρχείο, έγινε σμίκρυνση κατά ποσοστό 41%

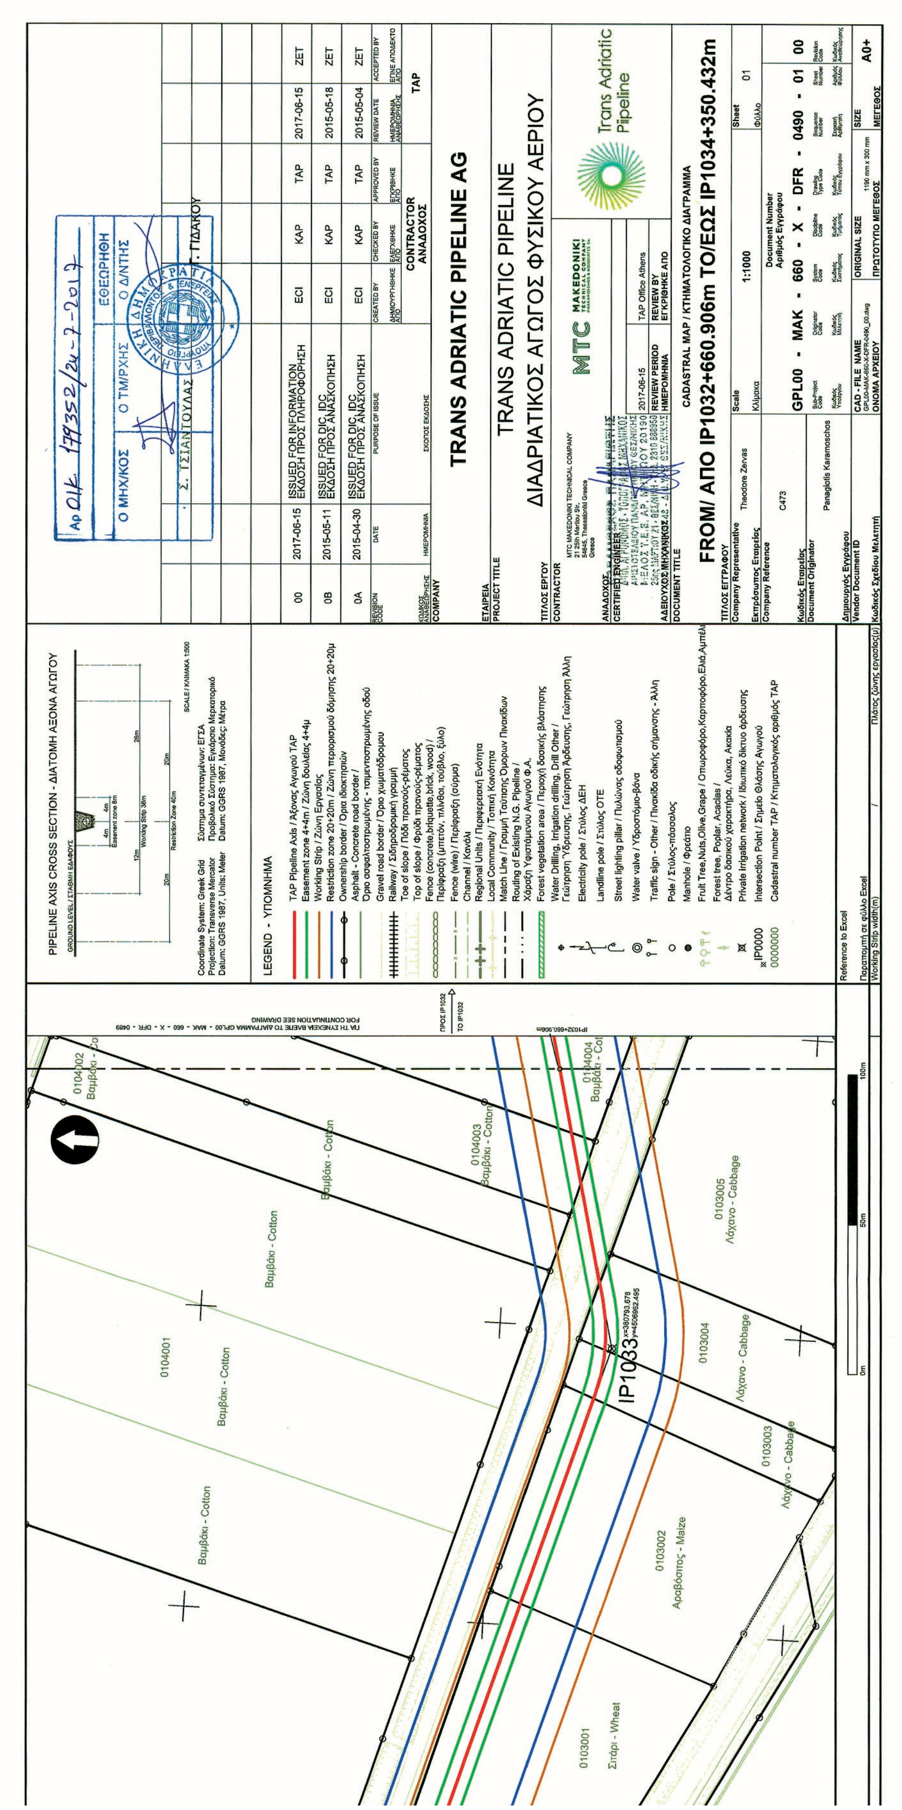
TRANS ADRIATIC PIPELINE AG
TRANS ADRIATIC PIPELINE
ΔΙΑΔΡΙΑΤΙΚΟΣ ΑΓΩΓΟΣ ΦΥΣΙΚΟΥ ΑΕΡΙΟΥ
CADASTRAL MAP / ΚΤΗΜΑΤΟΛΟΓΙΚΟ ΔΙΑΓΡΑΜΜΑ
FROM/ ΑΠΟ IP1032+660.906m ΤΟ/ΕΩΣ IP1034+350.432m
GPL00 - MAK - 660 - X - DFR - 0490 - 01 00
1:1000
Trans Adriatic Pipeline
PIPELINE AXIS CROSS SECTION - ΔΙΑΤΟΜΗ ΑΞΟΝΑ ΑΓΩΓΟΥ
LEGEND - ΥΠΟΜΝΗΜΑ
IP1033
0104001 Βαμβάκι - Cotton
0104003 Βαμβάκι - Cotton
0103001 Σιτάρι - Wheat
0103002 Αραβόσιτος - Maize
0103003 Λάχανο - Cabbage
0103004 Λάχανο - Cabbage
0103005 Λάχανο - Cabbage

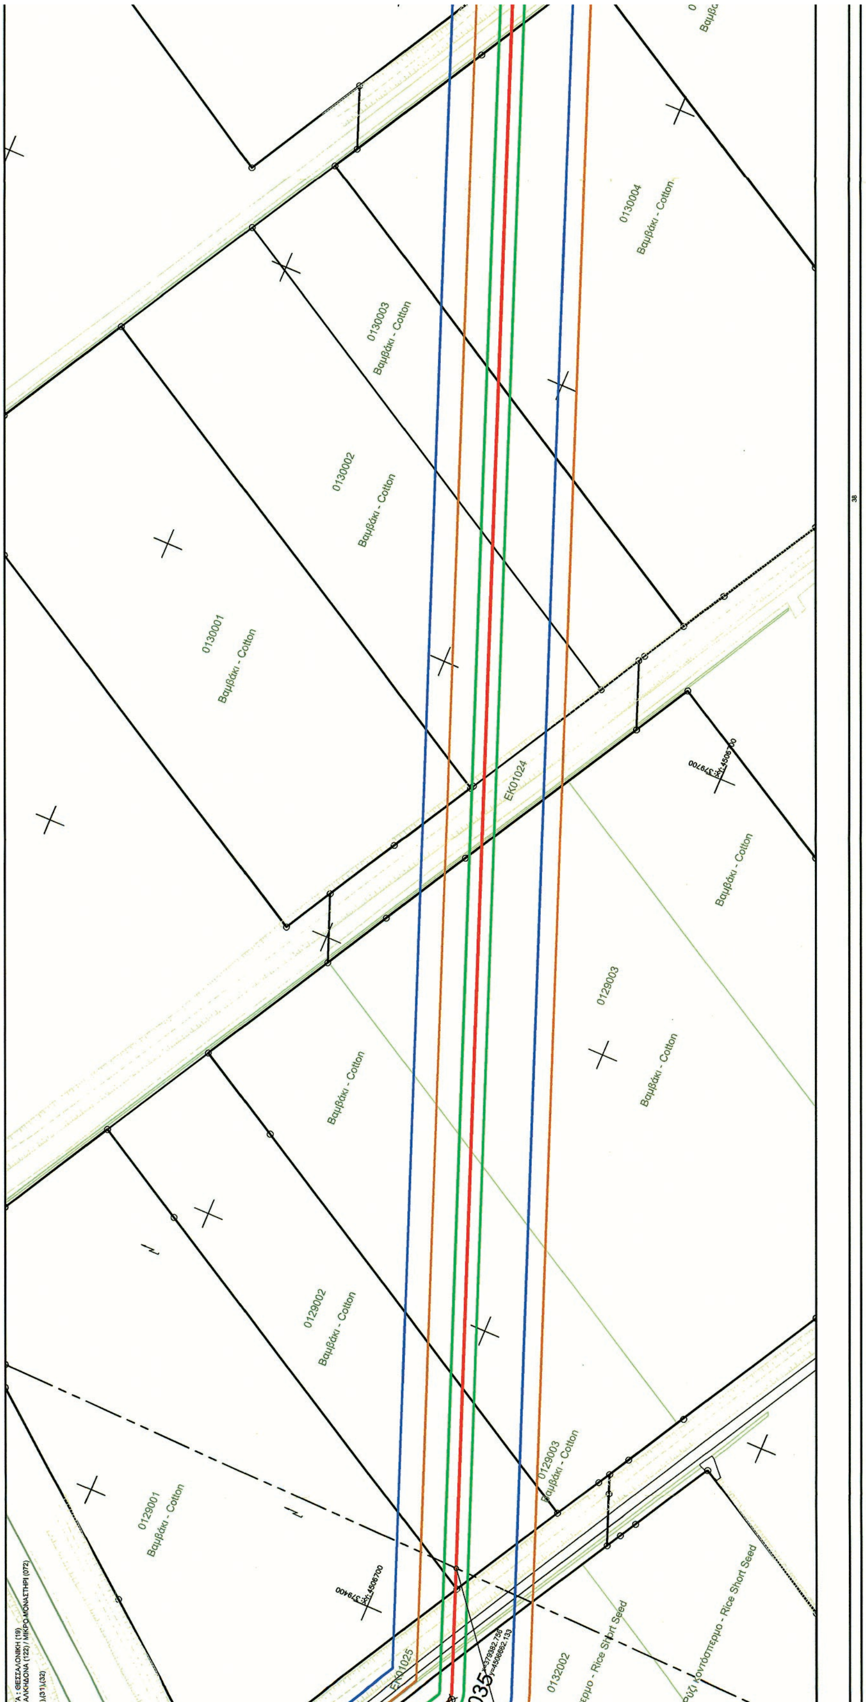


ΕΘΝΙΚΟ ΤΥΠΟΓΡΑΦΕΙΟ
Για τεχνικούς λόγους στο σχεδιάγραμμα, από το ηλεκτρονικό αρχείο, έγινε σμίκρυνση κατά ποσοστό 41%

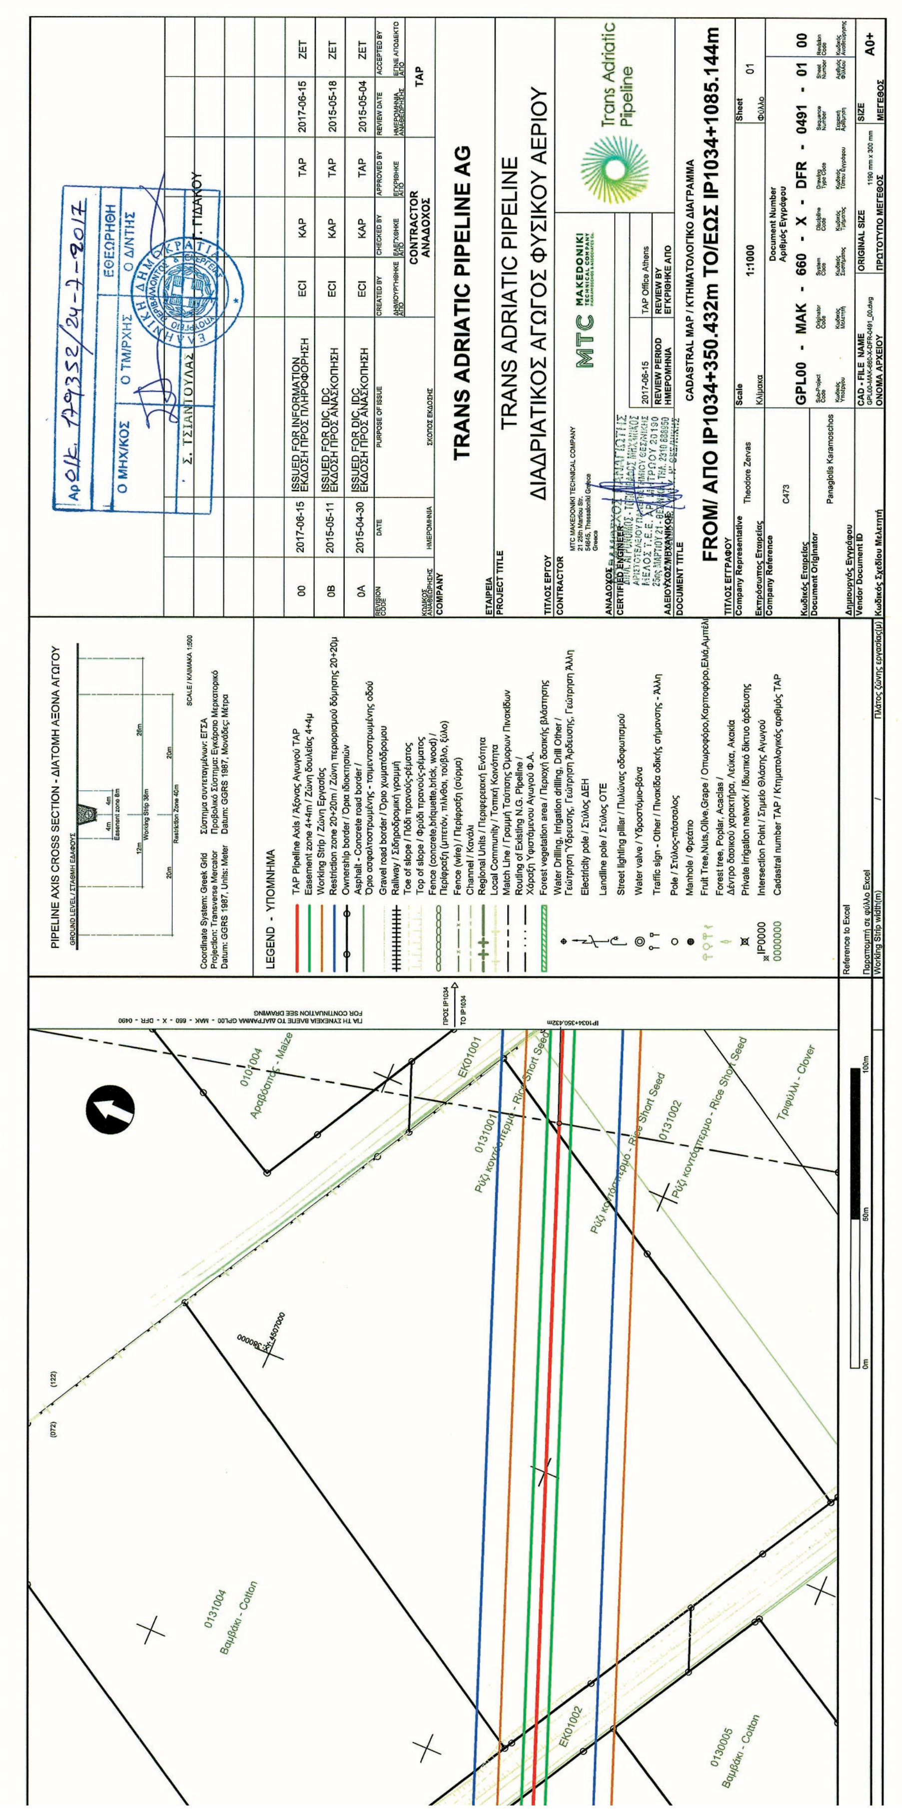
PIPELINE AXIS CROSS SECTION - ΔΙΑΤΟΜΗ ΑΞΟΝΑ ΑΓΩΓΟΥ
LEGEND - ΥΠΟΜΝΗΜΑ
TAP Pipeline Axis / Άξονας Αγωγού TAP
Easement zone 4+4m / Ζώνη δουλείας 4+4μ
Working Strip / Ζώνη Εργασίας
Restriction zone 20+20m / Ζώνη περιορισμού δόμησης 20+20μ
Ownership border / Όρια ιδιοκτησιών
Coordinate System: Greek Grid
Projection: Transverse Mercator
Datum: GGRS 1987, Units: Meter
0131004 Βαμβάκι - Cotton
0130005 Βαμβάκι - Cotton
0131001
0131002
0101004 Αραβόσιτος - Maize
Τριφύλλι - Clover
Ρύζι κοντόσπερμο - Rice Short Seed
EK01001
EK01002
TRANS ADRIATIC PIPELINE AG
TRANS ADRIATIC PIPELINE
ΔΙΑΔΡΙΑΤΙΚΟΣ ΑΓΩΓΟΣ ΦΥΣΙΚΟΥ ΑΕΡΙΟΥ
MTC MAKEDONIKI
Trans Adriatic Pipeline
CADASTRAL MAP / ΚΤΗΜΑΤΟΛΟΓΙΚΟ ΔΙΑΓΡΑΜΜΑ
FROM/ ΑΠΟ IP1034+350.432m TO/ΕΩΣ IP1034+1085.144m
Scale 1:1000
Sheet 01
GPL00 - MAK - 660 - X - DFR - 0491 - 01 00
00 2017-06-15 ISSUED FOR INFORMATION ΕΚΔΟΣΗ ΠΡΟΣ ΠΛΗΡΟΦΟΡΗΣΗ ECI KAP TAP 2017-06-15 ZET
0B 2015-05-11 ISSUED FOR DIC, IDC ΕΚΔΟΣΗ ΠΡΟΣ ΑΝΑΣΚΟΠΗΣΗ ECI KAP TAP 2015-05-18 ZET
0A 2015-04-30 ISSUED FOR DIC, IDC ΕΚΔΟΣΗ ΠΡΟΣ ΑΝΑΣΚΟΠΗΣΗ ECI KAP TAP 2015-05-04 ZET
Αρ.Ο/Κ. 179352/24-7-2017
Ο ΜΗΧ/ΚΟΣ Ο ΤΜ/ΡΧΗΣ ΕΘΕΩΡΗΘΗ Ο Δ/ΝΤΗΣ
Σ. ΤΣΙΑΝΤΟΥΛΑΣ Γ. ΓΙΔΑΚΟΥ
A0+

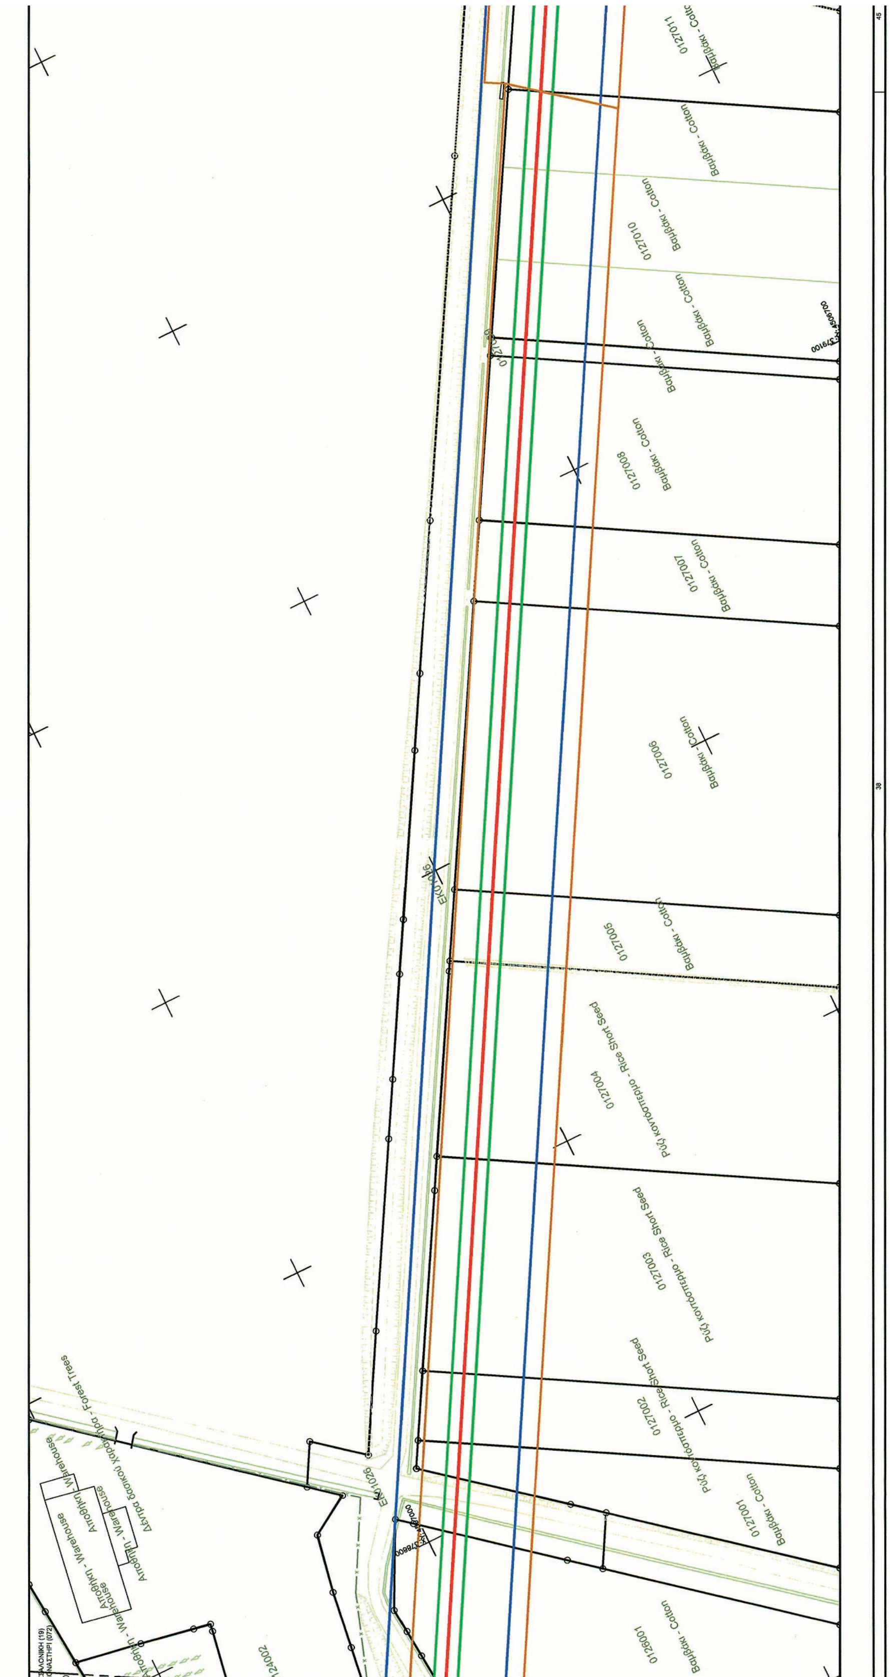


ΕΘΝΙΚΟ ΤΥΠΟΓΡΑΦΕΙΟ
Για τεχνικούς λόγους στο σχεδιάγραμμα, από το ηλεκτρονικό αρχείο, έγινε σμίκρυνση κατά ποσοστό 41%

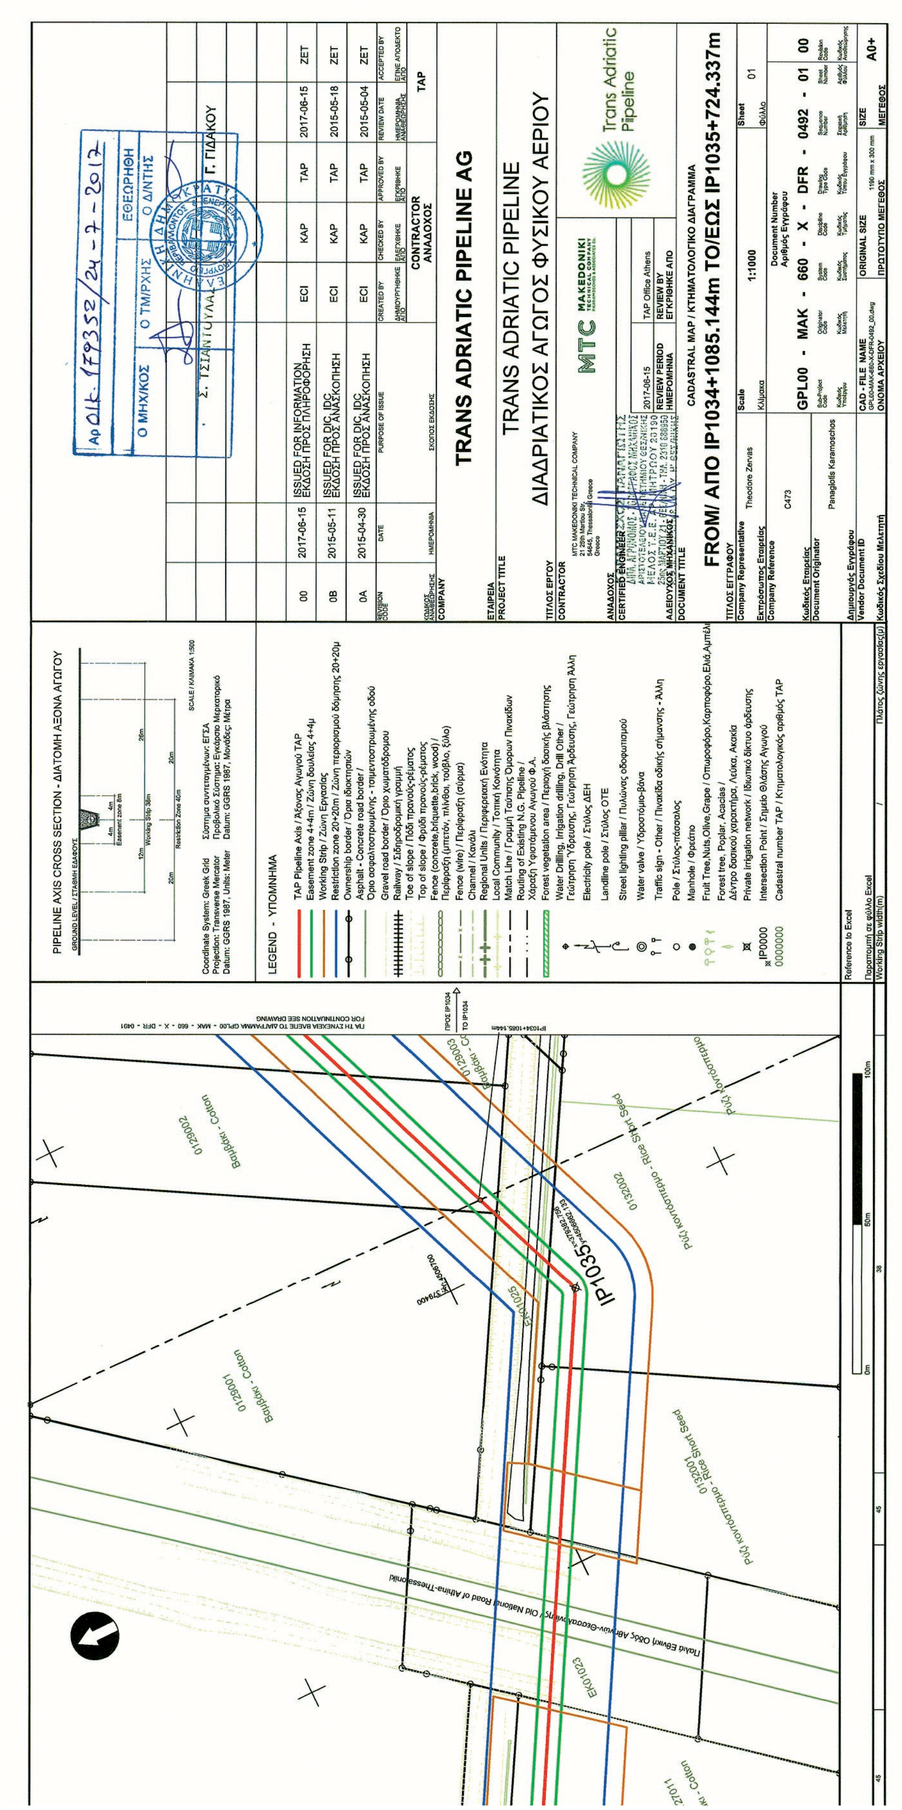

TRANS ADRIATIC PIPELINE AG
TRANS ADRIATIC PIPELINE
ΔΙΑΔΡΙΑΤΙΚΟΣ ΑΓΩΓΟΣ ΦΥΣΙΚΟΥ ΑΕΡΙΟΥ
CADASTRAL MAP / ΚΤΗΜΑΤΟΛΟΓΙΚΟ ΔΙΑΓΡΑΜΜΑ
FROM/ ΑΠΟ IP1034+1085.144m TO/ΕΩΣ IP1035+724.337m
Trans Adriatic Pipeline
MTC MAKEDONIKI
PIPELINE AXIS CROSS SECTION - ΔΙΑΤΟΜΗ ΑΞΟΝΑ ΑΓΩΓΟΥ
LEGEND - ΥΠΟΜΝΗΜΑ
GPL00 - MAK - 660 - X - DFR - 0492 - 01 00
Scale 1:1000
Sheet 01
A0+
IP1035
Παλιά Εθνική Οδός Αθηνών-Θεσσαλονίκης / Old National Road of Athina-Thessaloniki
Βαμβάκι - Cotton
Ρύζι κοντόσπερμο - Rice Short Seed




ΕΘΝΙΚΟ ΤΥΠΟΓΡΑΦΕΙΟ


Για τεχνικούς λόγους στο σχεδιάγραμμα, από το ηλεκτρονικό αρχείο, έγινε σμίκρυνση κατά ποσοστό 41%

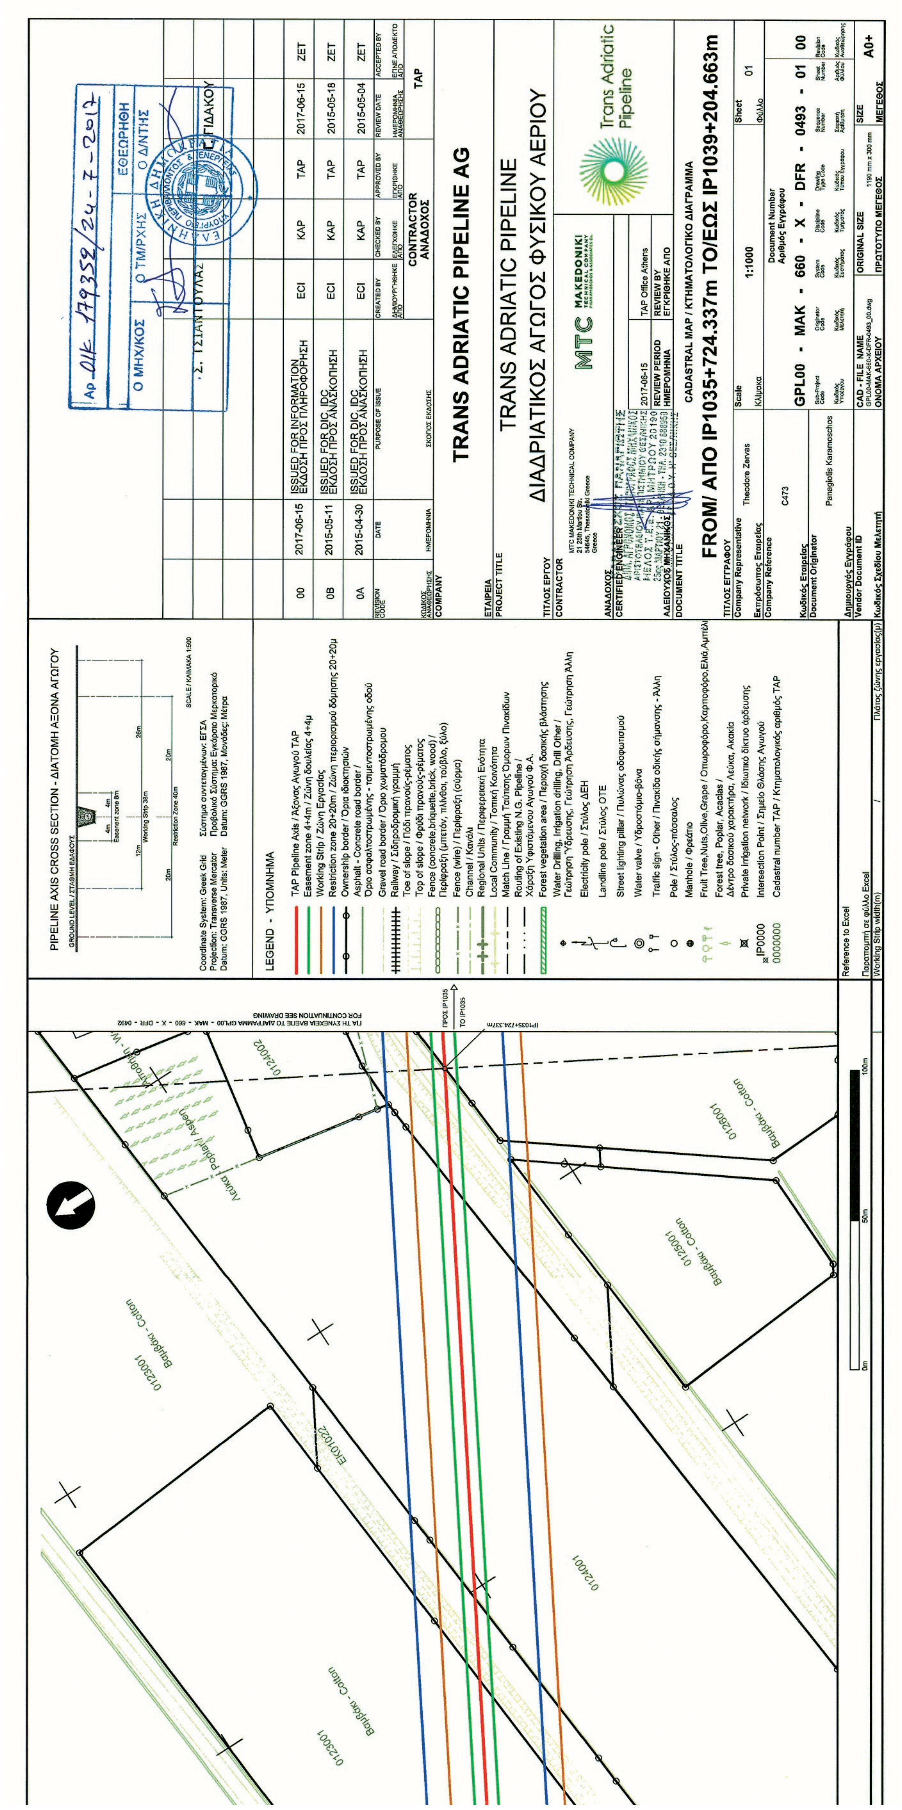
TRANS ADRIATIC PIPELINE AG
TRANS ADRIATIC PIPELINE
ΔΙΑΔΡΙΑΤΙΚΟΣ ΑΓΩΓΟΣ ΦΥΣΙΚΟΥ ΑΕΡΙΟΥ
CADASTRAL MAP / ΚΤΗΜΑΤΟΛΟΓΙΚΟ ΔΙΑΓΡΑΜΜΑ
FROM/ ΑΠΟ IP1035+724.337m TO/ΕΩΣ IP1039+204.663m
GPL00 - MAK - 660 - X - DFR - 0493 - 01 00
PIPELINE AXIS CROSS SECTION - ΔΙΑΤΟΜΗ ΑΞΟΝΑ ΑΓΩΓΟΥ
LEGEND - ΥΠΟΜΝΗΜΑ
Trans Adriatic Pipeline

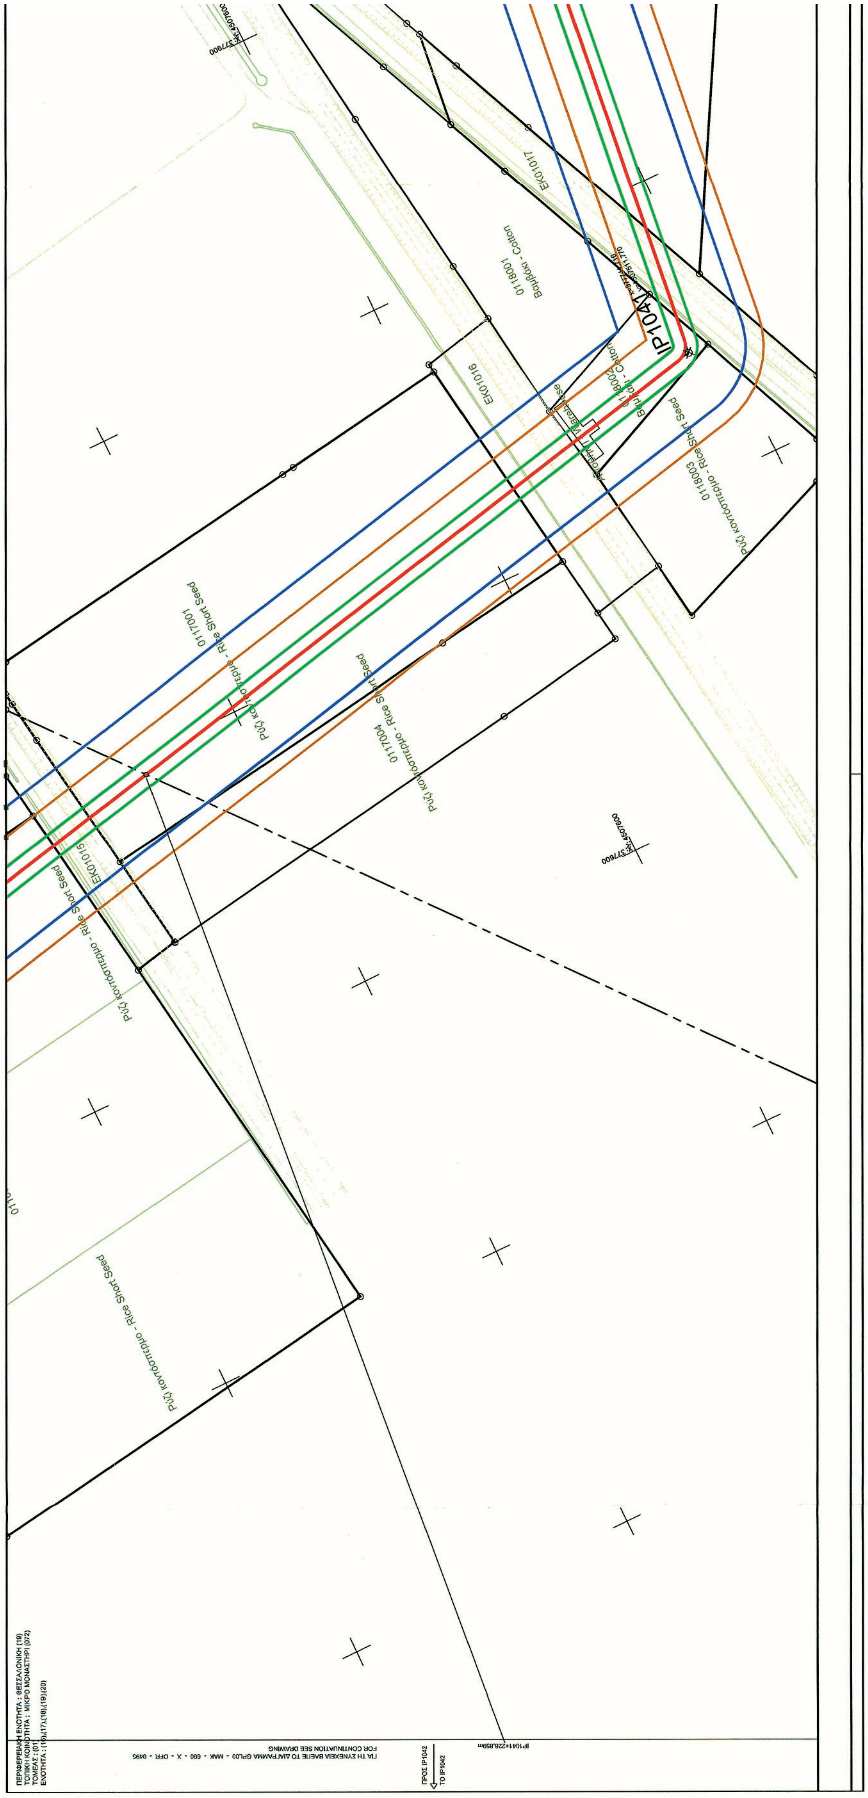


ΕΘΝΙΚΟ ΤΥΠΟΓΡΑΦΕΙΟ
Για τεχνικούς λόγους στο σχεδιάγραμμα, από το ηλεκτρονικό αρχείο, έγινε σμίκρυνση κατά ποσοστό 41%

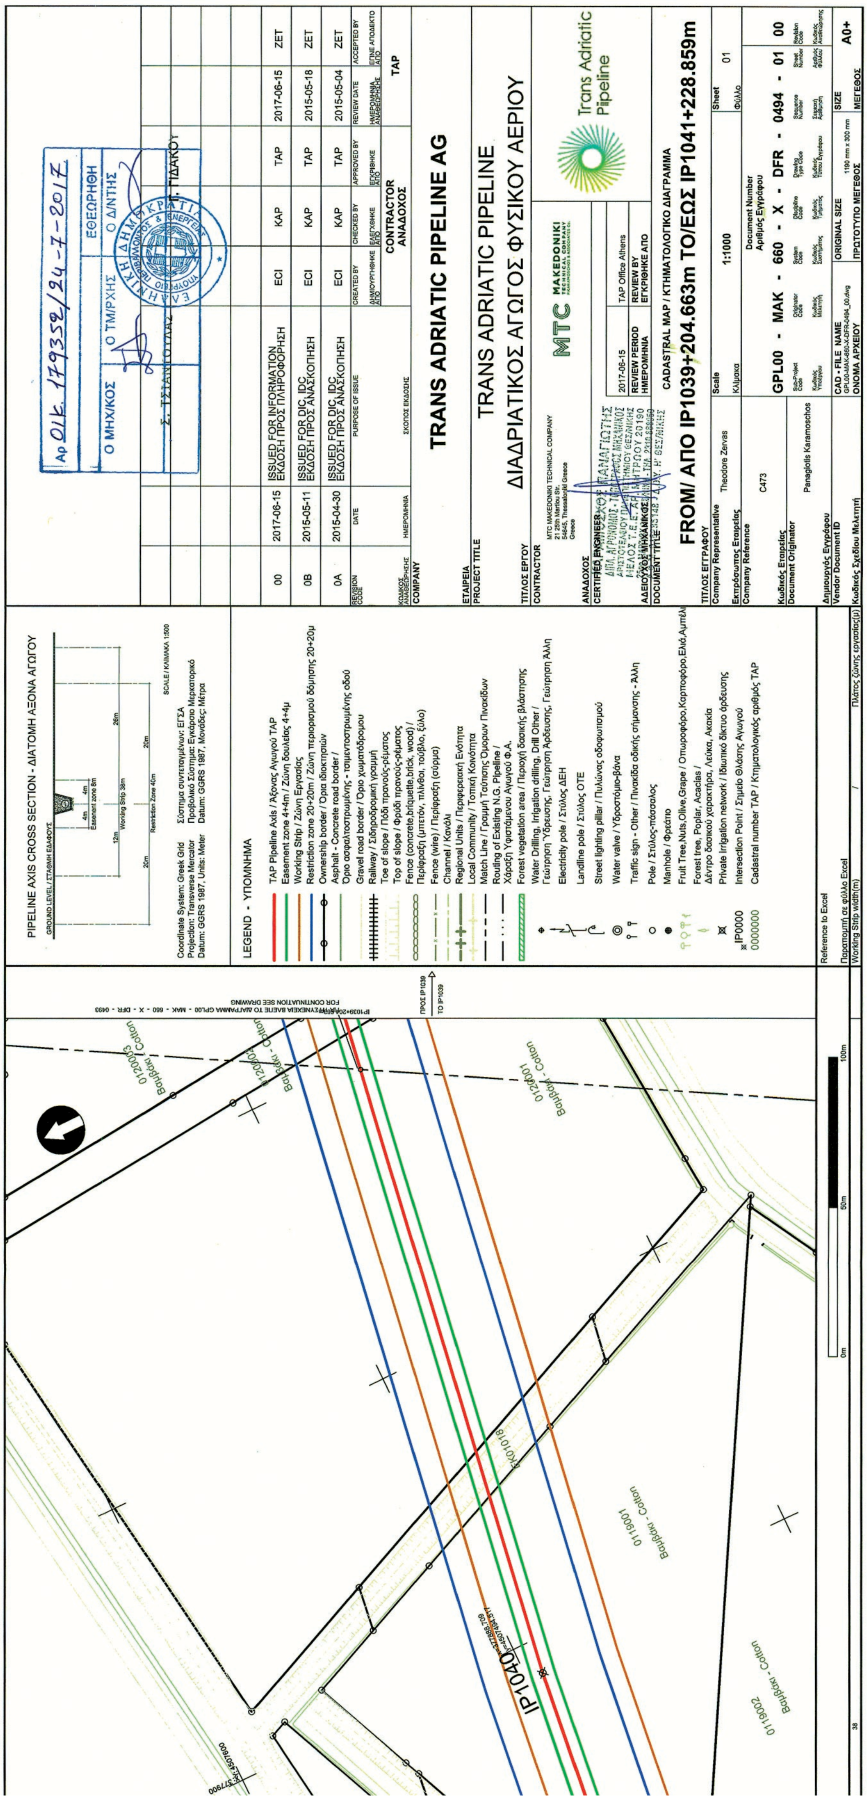
PIPELINE AXIS CROSS SECTION - ΔΙΑΤΟΜΗ ΑΞΟΝΑ ΑΓΩΓΟΥ
LEGEND - ΥΠΟΜΝΗΜΑ
TRANS ADRIATIC PIPELINE AG
TRANS ADRIATIC PIPELINE
ΔΙΑΔΡΙΑΤΙΚΟΣ ΑΓΩΓΟΣ ΦΥΣΙΚΟΥ ΑΕΡΙΟΥ
Trans Adriatic Pipeline
CADASTRAL MAP / ΚΤΗΜΑΤΟΛΟΓΙΚΟ ΔΙΑΓΡΑΜΜΑ
FROM/ ΑΠΟ IP1039+204.663m TO/ΕΩΣ IP1041+228.859m
1:1000
GPL00 - MAK - 660 - X - DFR - 0494 - 01 00
A0+
IP1040

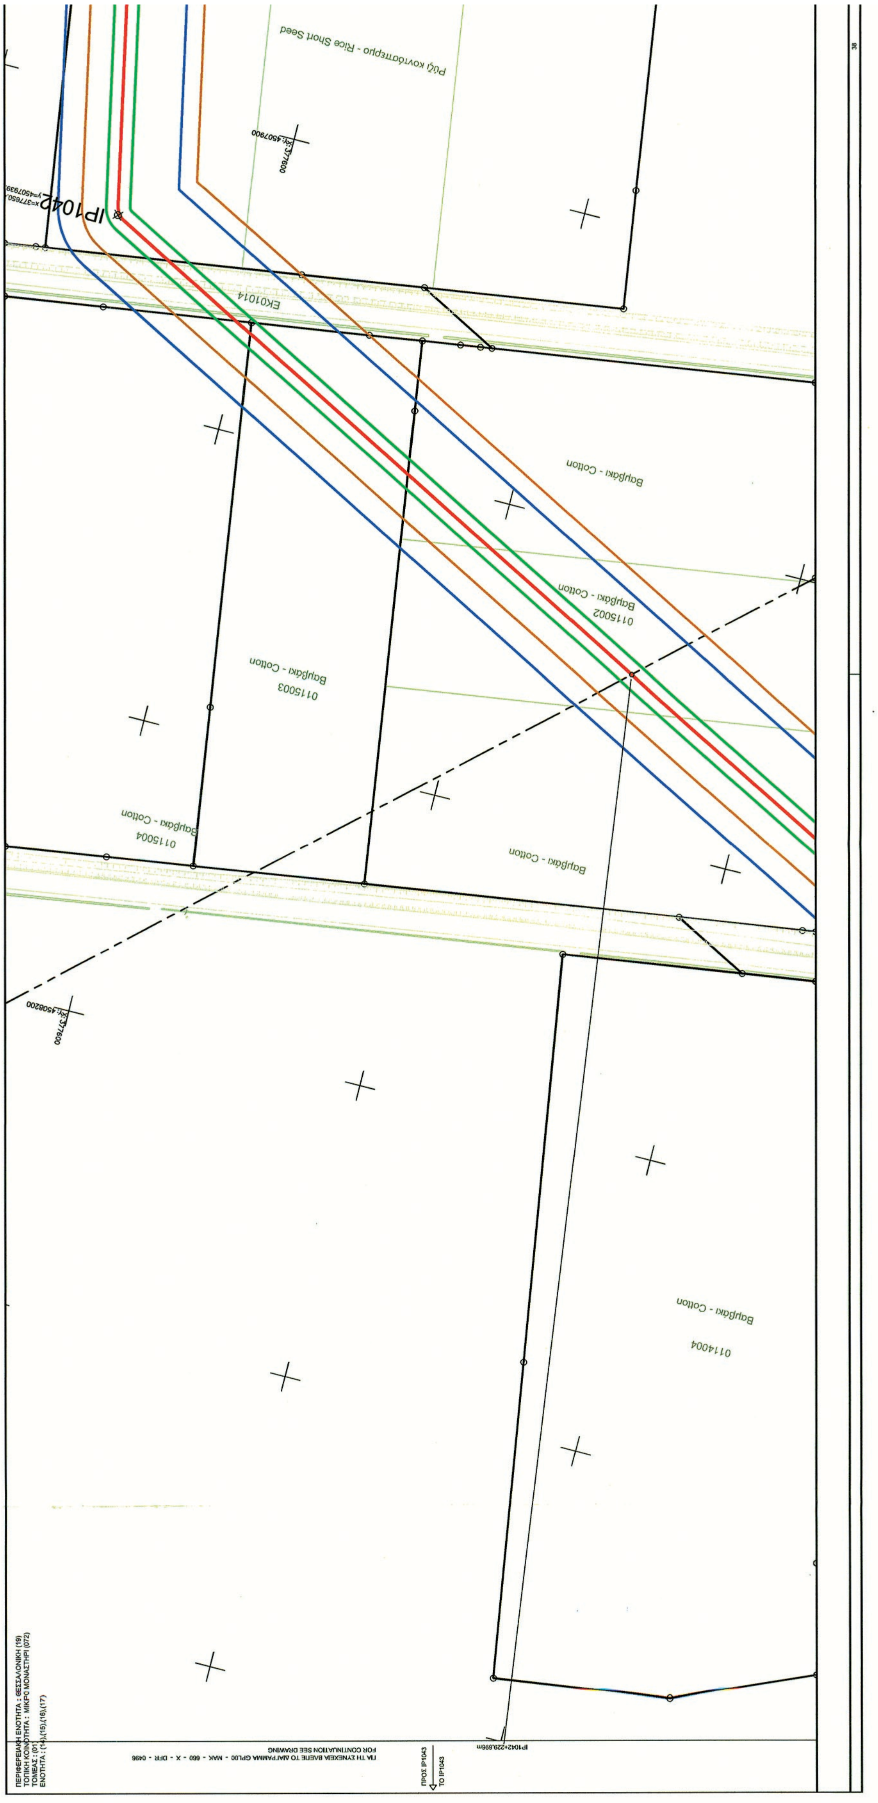



ΕΘΝΙΚΟ ΤΥΠΟΓΡΑΦΕΙΟ
Για τεχνικούς λόγους στο σχεδιάγραμμα, από το ηλεκτρονικό αρχείο, έγινε σμίκρυνση κατά ποσοστό 41%

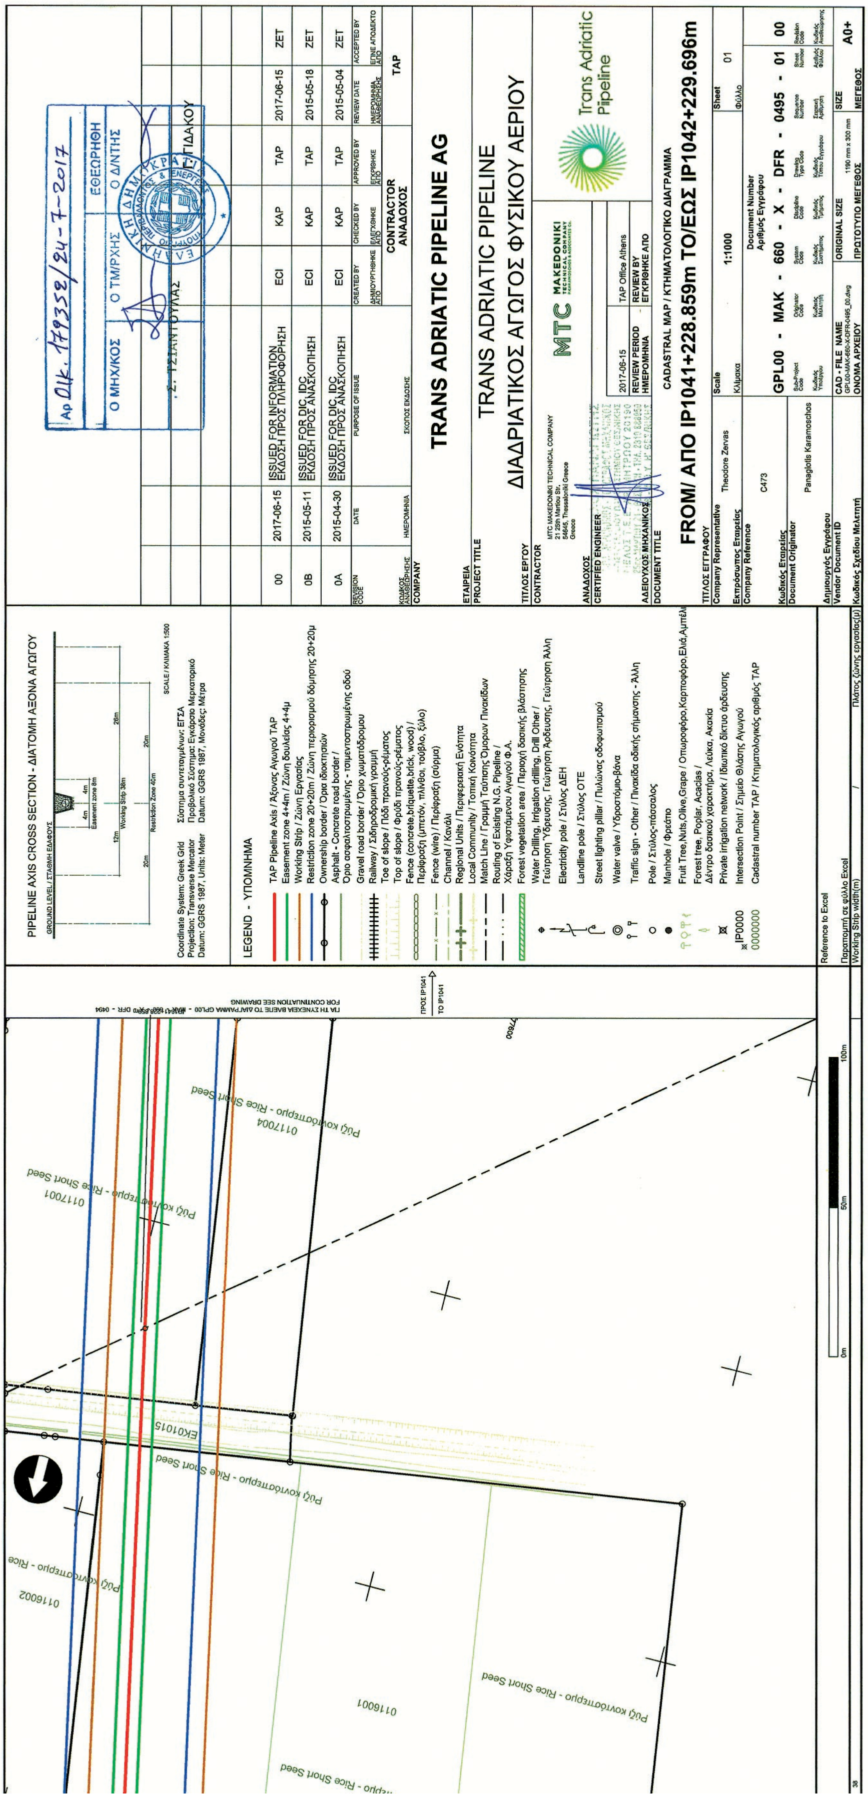
PIPELINE AXIS CROSS SECTION - ΔΙΑΤΟΜΗ ΑΞΟΝΑ ΑΓΩΓΟΥ
Coordinate System: Greek Grid
Projection: Transverse Mercator
Datum: GGRS 1987, Units: Meter
Σύστημα συντεταγμένων: ΕΓΣΑ
Προβολικό Σύστημα: Εγκάρσιο Μερκατορικό
Datum: GGRS 1987, Μονάδες: Μέτρα
SCALE / ΚΛΙΜΑΚΑ 1:500
LEGEND - ΥΠΟΜΝΗΜΑ
TAP Pipeline Axis / Άξονας Αγωγού TAP
Easement zone 4+4m / Ζώνη δουλείας 4+4μ
Working Strip / Ζώνη Εργασίας
Restriction zone 20+20m / Ζώνη περιορισμού δόμησης 20+20μ
Ownership border / Όρια ιδιοκτησιών
Asphalt - Concrete road border / Όριο ασφαλτοστρωμένης - τσιμεντοστρωμένης οδού
Gravel road border / Όριο χωματόδρομου
Railway / Σιδηροδρομική γραμμή
Toe of slope / Πόδι πρανούς-ρέματος
Top of slope / Φρύδι πρανούς-ρέματος
Fence (concrete,briquette,brick, wood) / Περίφραξη (μπετόν, πλίνθοι, τούβλο, ξύλο)
Fence (wire) / Περίφραξη (σύρμα)
Channel / Κανάλι
Regional Units / Περιφερειακή Ενότητα
Local Community / Τοπική Κοινότητα
Match Line / Γραμμή Ταύτισης Όμορων Πινακίδων
Routing of Existing N.G. Pipeline / Χάραξη Υφιστάμενου Αγωγού Φ.Α.
Forest vegetation area / Περιοχή δασικής βλάστησης
Water Drilling, Irrigation drilling, Drill Other / Γεώτρηση Ύδρευσης, Γεώτρηση Άρδευσης, Γεώτρηση Άλλη
Electricity pole / Στύλος ΔΕΗ
Landline pole / Στύλος ΟΤΕ
Street lighting pillar / Πυλώνας οδοφωτισμού
Water valve / Υδροστόμιο-βάνα
Traffic sign - Other / Πινακίδα οδικής σήμανσης - Άλλη
Pole / Στύλος-πάσσαλος
Manhole / Φρεάτιο
Fruit Tree,Nuts,Olive,Grape / Οπωροφόρο,Καρποφόρο,Ελιά,Αμπέλι
Forest tree, Poplar, Acacias / Δέντρο δασικού χαρακτήρα, Λεύκα, Ακακία
Private irrigation network / Ιδιωτικό δίκτυο άρδευσης
IP0000 Intersection Point / Σημείο Θλάσης Αγωγού
0000000 Cadastral number TAP / Κτηματολογικός αριθμός TAP
Reference to Excel
Παραπομπή σε φύλλο Excel
Working Strip width(m)
Πλάτος ζώνης εργασίας(μ)
0116002
0116001
0117001
0117004
EK01015
Ρύζι κοντόσπερμο - Rice Short Seed
ΠΡΟΣ IP1041
TO IP1041
ΓΙΑ ΤΗ ΣΥΝΕΧΕΙΑ ΒΛΕΠΕ ΤΟ ΔΙΑΓΡΑΜΜΑ GPL00 - MAK - 660 - X - DFR - 0494
FOR CONTINUATION SEE DRAWING
0m 50m 100m
Αρ Οικ. 179358/24-7-2017
Ο ΜΗΧ/ΚΟΣ
Ο ΤΜ/ΡΧΗΣ
ΕΘΕΩΡΗΘΗ
Ο Δ/ΝΤΗΣ
Σ. ΤΣΙΑΝΤΟΥΛΑΣ
Γ. ΓΙΔΑΚΟΥ
00 2017-06-15 ISSUED FOR INFORMATION ΕΚΔΟΣΗ ΠΡΟΣ ΠΛΗΡΟΦΟΡΗΣΗ ECI KAP TAP 2017-06-15 ZET
0B 2015-05-11 ISSUED FOR DIC, IDC ΕΚΔΟΣΗ ΠΡΟΣ ΑΝΑΣΚΟΠΗΣΗ ECI KAP TAP 2015-05-18 ZET
0A 2015-04-30 ISSUED FOR DIC, IDC ΕΚΔΟΣΗ ΠΡΟΣ ΑΝΑΣΚΟΠΗΣΗ ECI KAP TAP 2015-05-04 ZET
REVISION CODE / ΚΩΔΙΚΟΣ ΑΝΑΘΕΩΡΗΣΗΣ
DATE / ΗΜΕΡΟΜΗΝΙΑ
PURPOSE OF ISSUE / ΣΚΟΠΟΣ ΕΚΔΟΣΗΣ
CREATED BY / ΔΗΜΙΟΥΡΓΗΘΗΚΕ ΑΠΟ
CHECKED BY / ΕΛΕΓΧΘΗΚΕ ΑΠΟ
APPROVED BY / ΕΓΚΡΙΘΗΚΕ ΑΠΟ
REVIEW DATE / ΗΜΕΡΟΜΗΝΙΑ ΑΝΑΘΕΩΡΗΣΗΣ
ACCEPTED BY / ΕΓΙΝΕ ΑΠΟΔΕΚΤΟ ΑΠΟ
CONTRACTOR ΑΝΑΔΟΧΟΣ
TAP
COMPANY / ΕΤΑΙΡΕΙΑ
TRANS ADRIATIC PIPELINE AG
PROJECT TITLE / ΤΙΤΛΟΣ ΕΡΓΟΥ
TRANS ADRIATIC PIPELINE
ΔΙΑΔΡΙΑΤΙΚΟΣ ΑΓΩΓΟΣ ΦΥΣΙΚΟΥ ΑΕΡΙΟΥ
CONTRACTOR / ΑΝΑΔΟΧΟΣ
MTC MAKEDONIKI TECHNICAL COMPANY
21 25th Martiou Str.
54646, Thessaloniki Greece
Greece
MTC MAKEDONIKI TECHNICAL COMPANY
Trans Adriatic Pipeline
CERTIFIED ENGINEER / ΑΔΕΙΟΥΧΟΣ ΜΗΧΑΝΙΚΟΣ
2017-06-15
REVIEW PERIOD / ΗΜΕΡΟΜΗΝΙΑ
TAP Office Athens
REVIEW BY / ΕΓΚΡΙΘΗΚΕ ΑΠΟ
DOCUMENT TITLE / ΤΙΤΛΟΣ ΕΓΓΡΑΦΟΥ
CADASTRAL MAP / ΚΤΗΜΑΤΟΛΟΓΙΚΟ ΔΙΑΓΡΑΜΜΑ
FROM/ ΑΠΟ IP1041+228.859m TO/ΕΩΣ IP1042+229.696m
Company Representative / Εκπρόσωπος Εταιρείας
Theodore Zervas
Scale / Κλίμακα
1:1000
Sheet / Φύλλο
01
Company Reference / Κωδικός Εταιρείας
C473
Document Number / Αριθμός Εγγράφου
GPL00 - MAK - 660 - X - DFR - 0495 - 01 00
Document Originator / Δημιουργός Εγγράφου
Panagiotis Karamoschos
Vendor Document ID / Κωδικός Σχεδίου Μελετητή
CAD - FILE NAME / ΟΝΟΜΑ ΑΡΧΕΙΟΥ
GPL00-MAK-660-X-DFR-0495_00.dwg
ORIGINAL SIZE / ΠΡΩΤΟΤΥΠΟ ΜΕΓΕΘΟΣ
1190 mm x 300 mm
SIZE / ΜΕΓΕΘΟΣ
A0+




ΕΘΝΙΚΟ ΤΥΠΟΓΡΑΦΕΙΟ
Για τεχνικούς λόγους στο σχεδιάγραμμα, από το ηλεκτρονικό αρχείο, έγινε σμίκρυνση κατά ποσοστό 41%

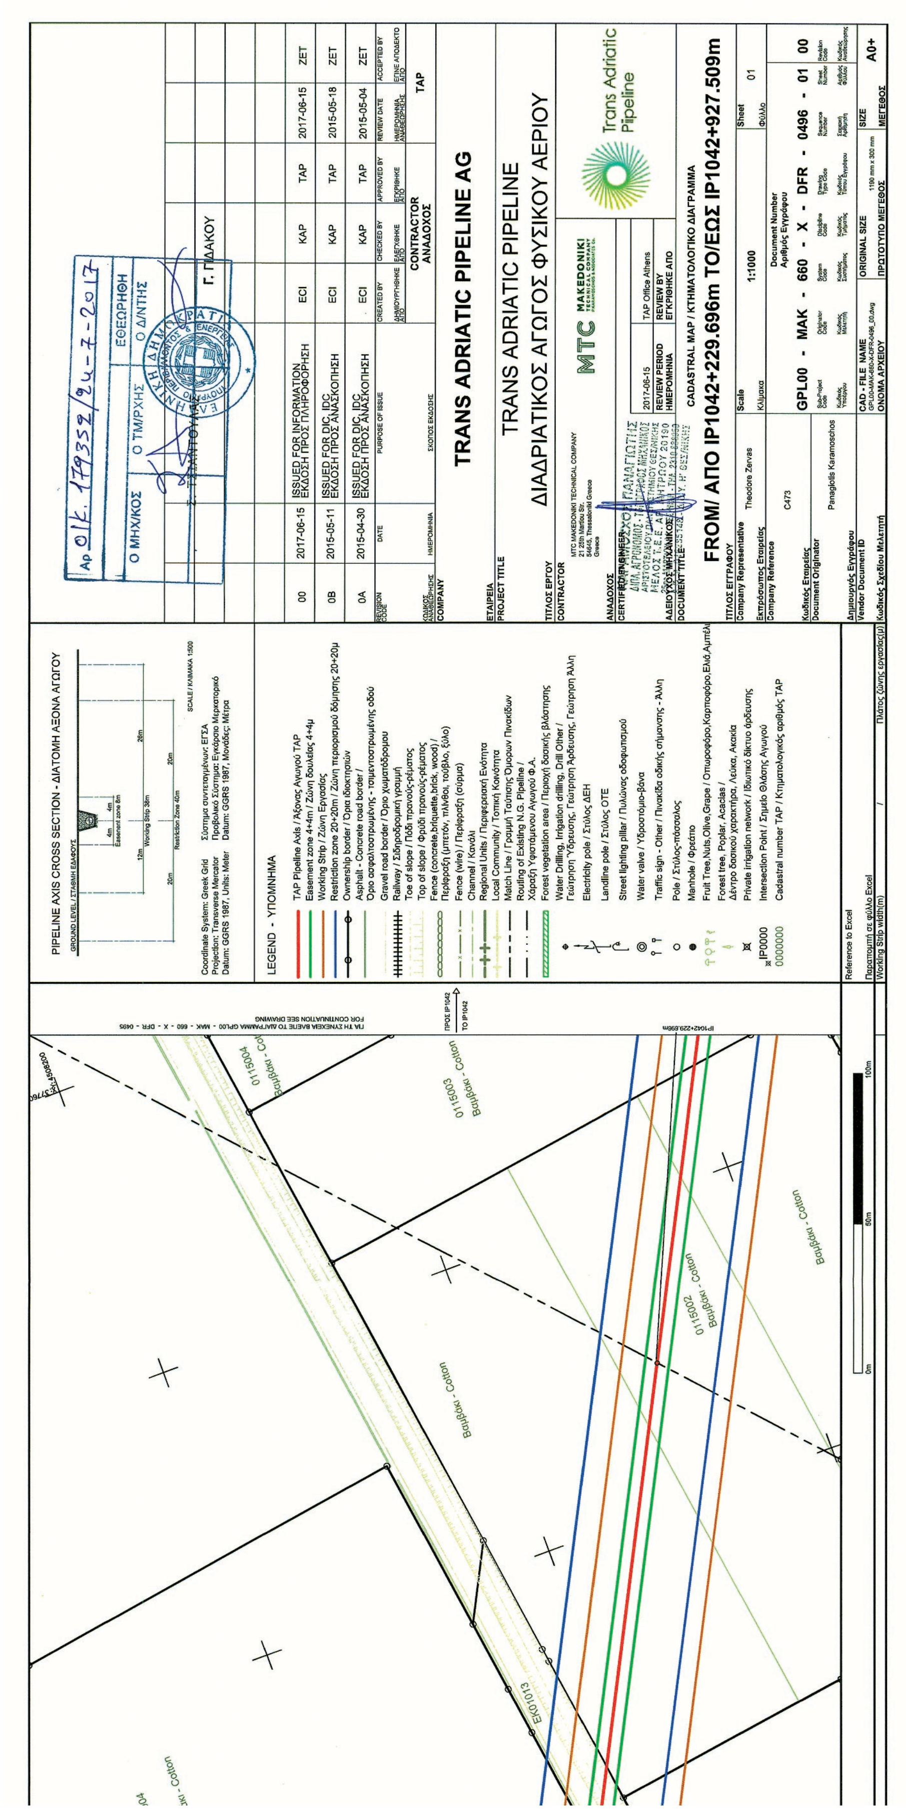

PIPELINE AXIS CROSS SECTION - ΔΙΑΤΟΜΗ ΑΞΟΝΑ ΑΓΩΓΟΥ
Coordinate System: Greek Grid
Projection: Transverse Mercator
Datum: GGRS 1987, Units: Meter
Σύστημα συντεταγμένων: ΕΓΣΑ
Προβολικό Σύστημα: Εγκάρσιο Μερκατορικό
Datum: GGRS 1987, Μονάδες: Μέτρα
LEGEND - ΥΠΟΜΝΗΜΑ
TAP Pipeline Axis / Άξονας Αγωγού TAP
Easement zone 4+4m / Ζώνη δουλείας 4+4μ
Working Strip / Ζώνη Εργασίας
Restriction zone 20+20m / Ζώνη περιορισμού δόμησης 20+20μ
Ownership border / Όρια ιδιοκτησιών
Cadastral number TAP / Κτηματολογικός αριθμός TAP
Βαμβάκι - Cotton
0115004
0115003
0115002
EK01013
TRANS ADRIATIC PIPELINE AG
TRANS ADRIATIC PIPELINE
ΔΙΑΔΡΙΑΤΙΚΟΣ ΑΓΩΓΟΣ ΦΥΣΙΚΟΥ ΑΕΡΙΟΥ
CADASTRAL MAP / ΚΤΗΜΑΤΟΛΟΓΙΚΟ ΔΙΑΓΡΑΜΜΑ
FROM/ ΑΠΟ IP1042+229.696m ΤΟ/ΕΩΣ IP1042+927.509m
Scale 1:1000
Sheet 01
GPL00 - MAK - 660 - X - DFR - 0496 - 01 00
Company Representative Theodore Zervas
Document Originator Panagiotis Karamoschos
A0+

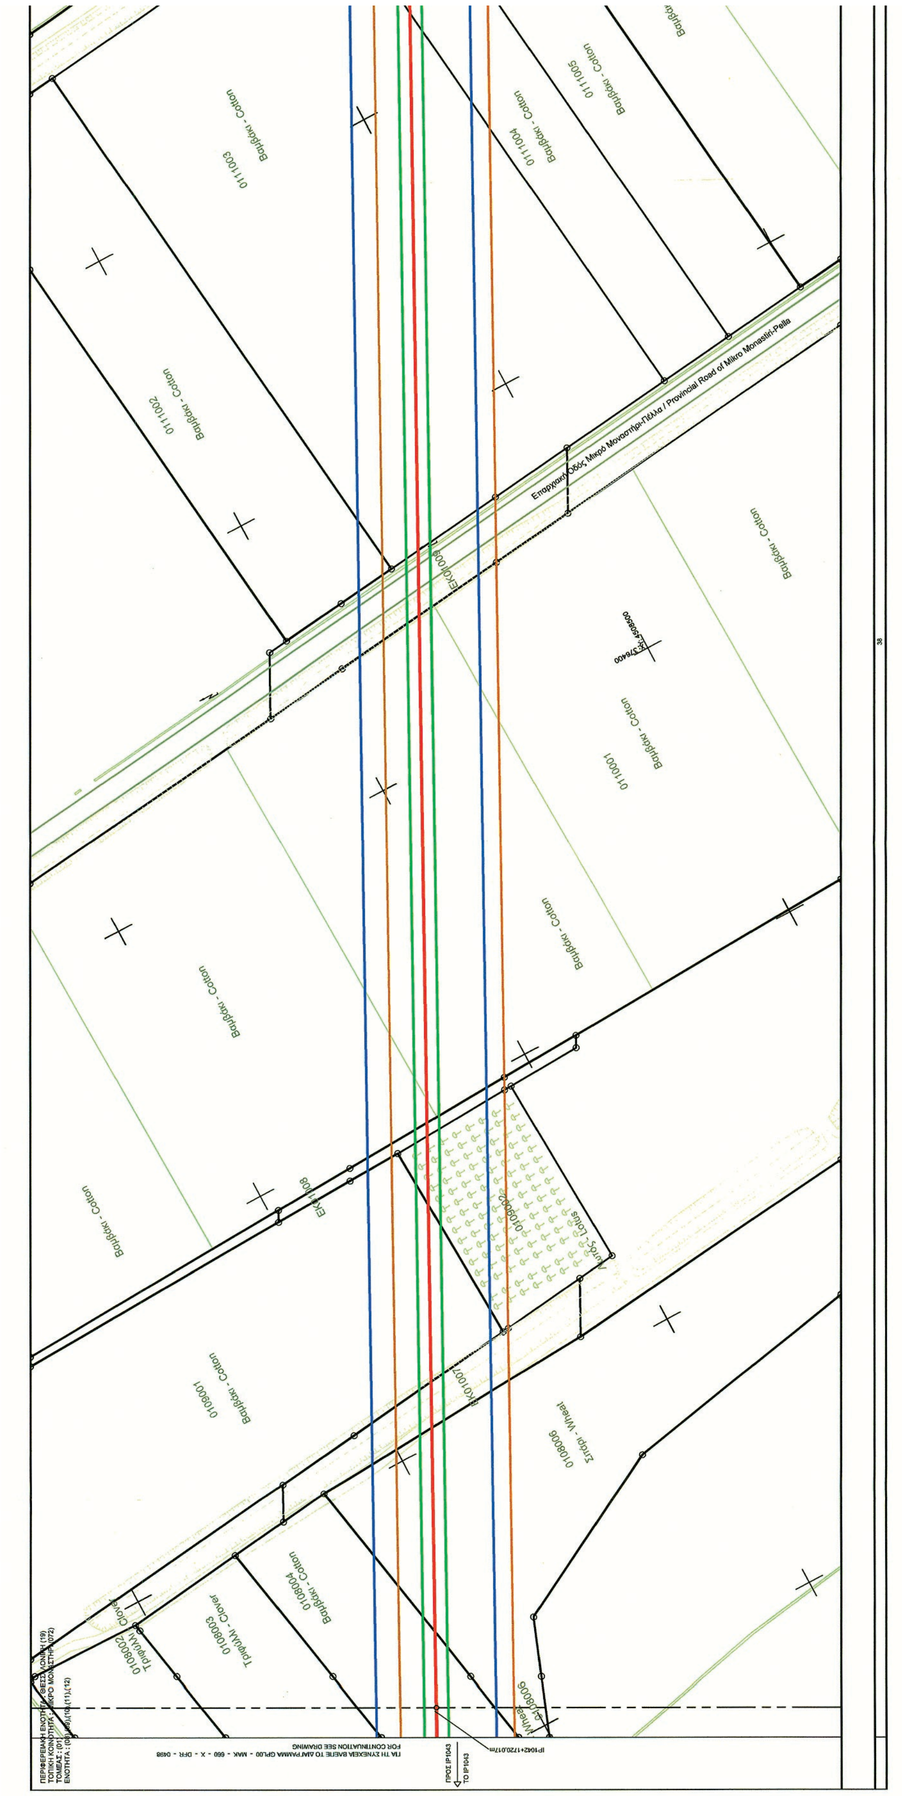


ΕΘΝΙΚΟ ΤΥΠΟΓΡΑΦΕΙΟ
Για τεχνικούς λόγους στο σχεδιάγραμμα, από το ηλεκτρονικό αρχείο, έγινε σμίκρυνση κατά ποσοστό 41%

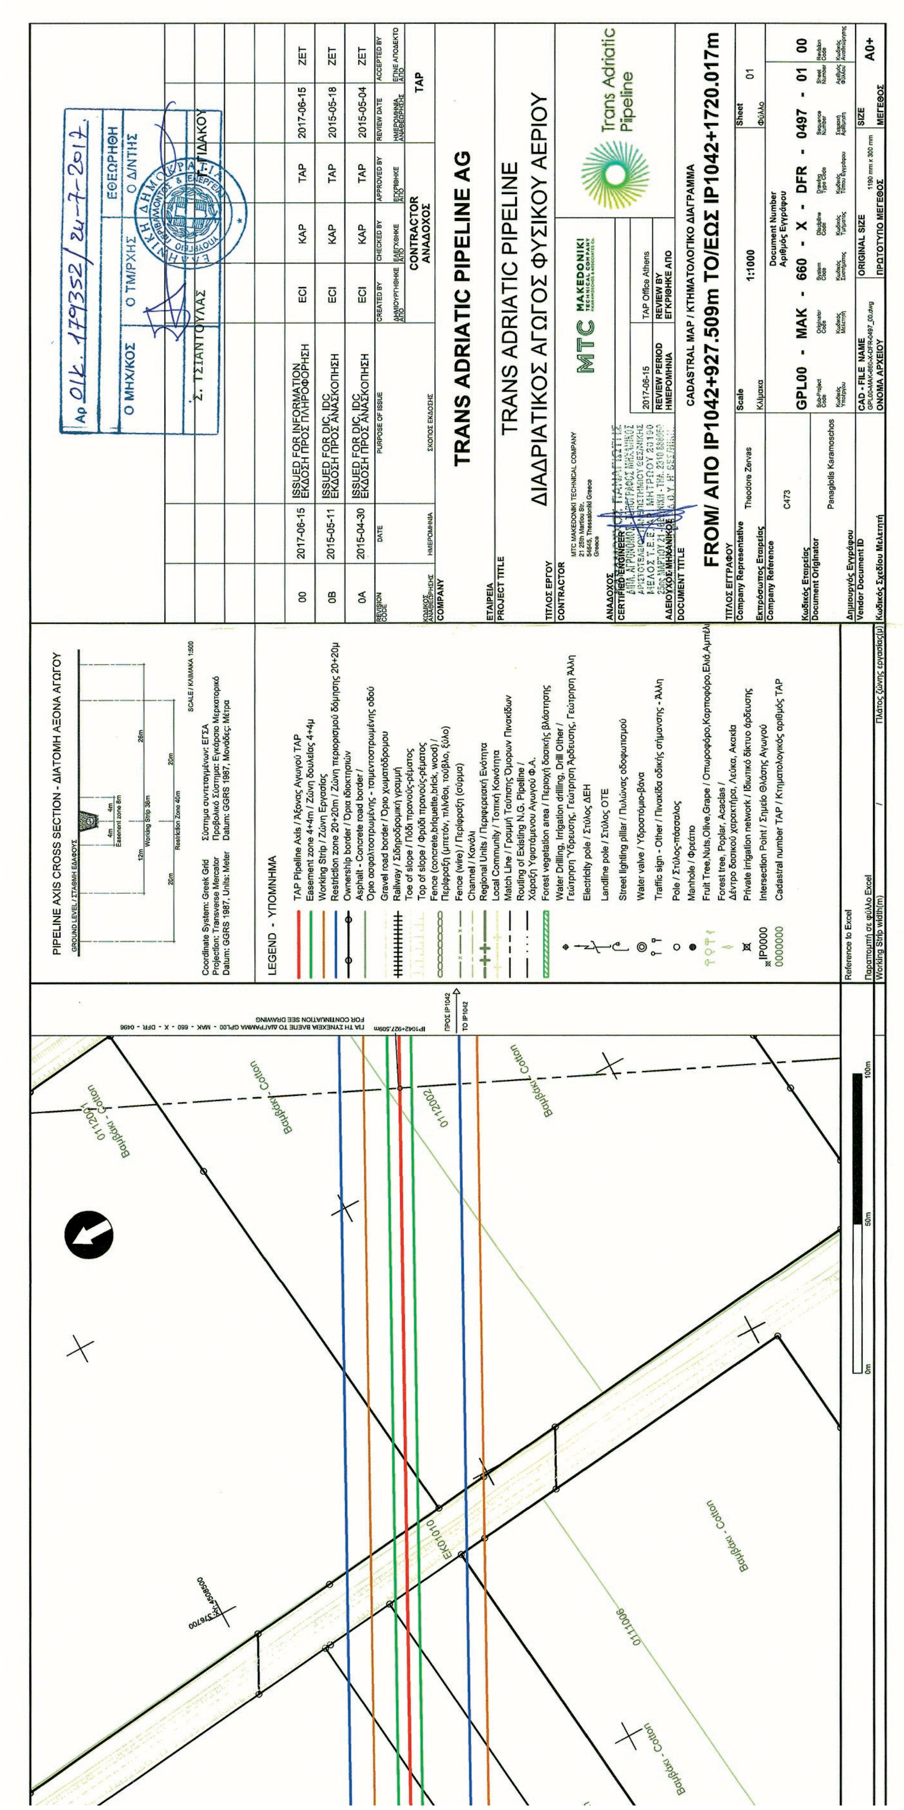



PIPELINE AXIS CROSS SECTION - ΔΙΑΤΟΜΗ ΑΞΟΝΑ ΑΓΩΓΟΥ
LEGEND - ΥΠΟΜΝΗΜΑ
TRANS ADRIATIC PIPELINE AG
TRANS ADRIATIC PIPELINE
ΔΙΑΔΡΙΑΤΙΚΟΣ ΑΓΩΓΟΣ ΦΥΣΙΚΟΥ ΑΕΡΙΟΥ
CADASTRAL MAP / ΚΤΗΜΑΤΟΛΟΓΙΚΟ ΔΙΑΓΡΑΜΜΑ
FROM/ ΑΠΟ IP1042+927.509m TO/ΕΩΣ IP1042+1720.017m
GPL00 - MAK - 660 - X - DFR - 0497 - 01 00

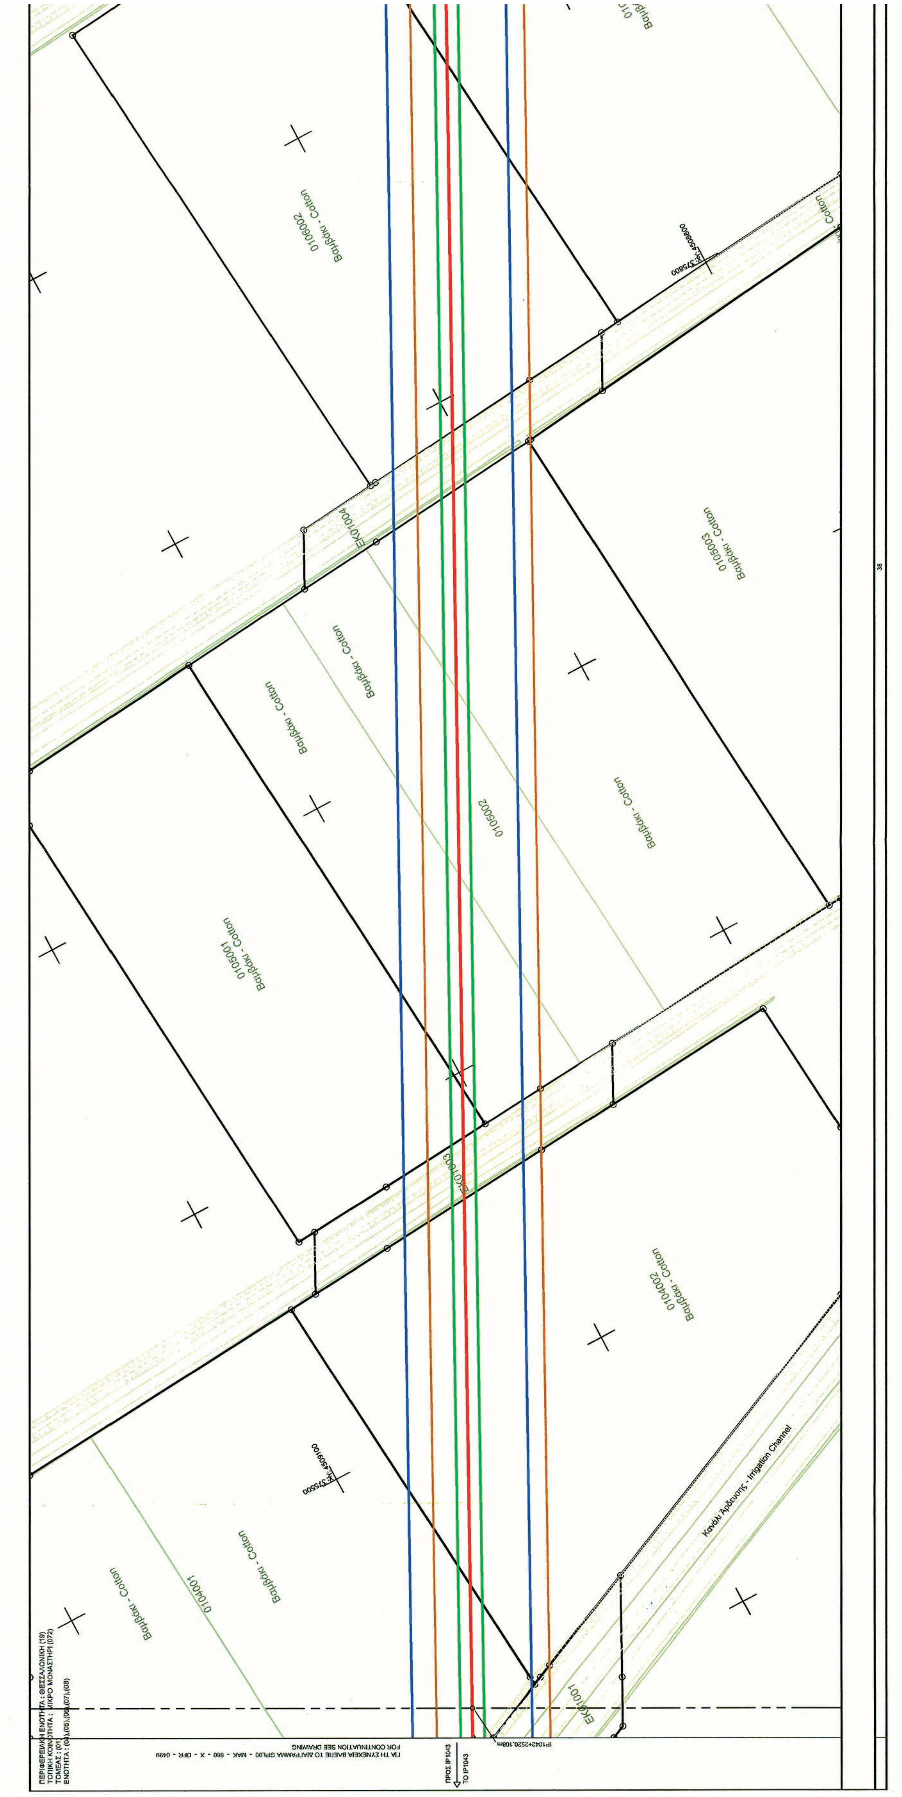

ΕΘΝΙΚΟ ΤΥΠΟΓΡΑΦΕΙΟ
Για τεχνικούς λόγους στο σχεδιάγραμμα, από το ηλεκτρονικό αρχείο, έγινε σμίκρυνση κατά ποσοστό 41%

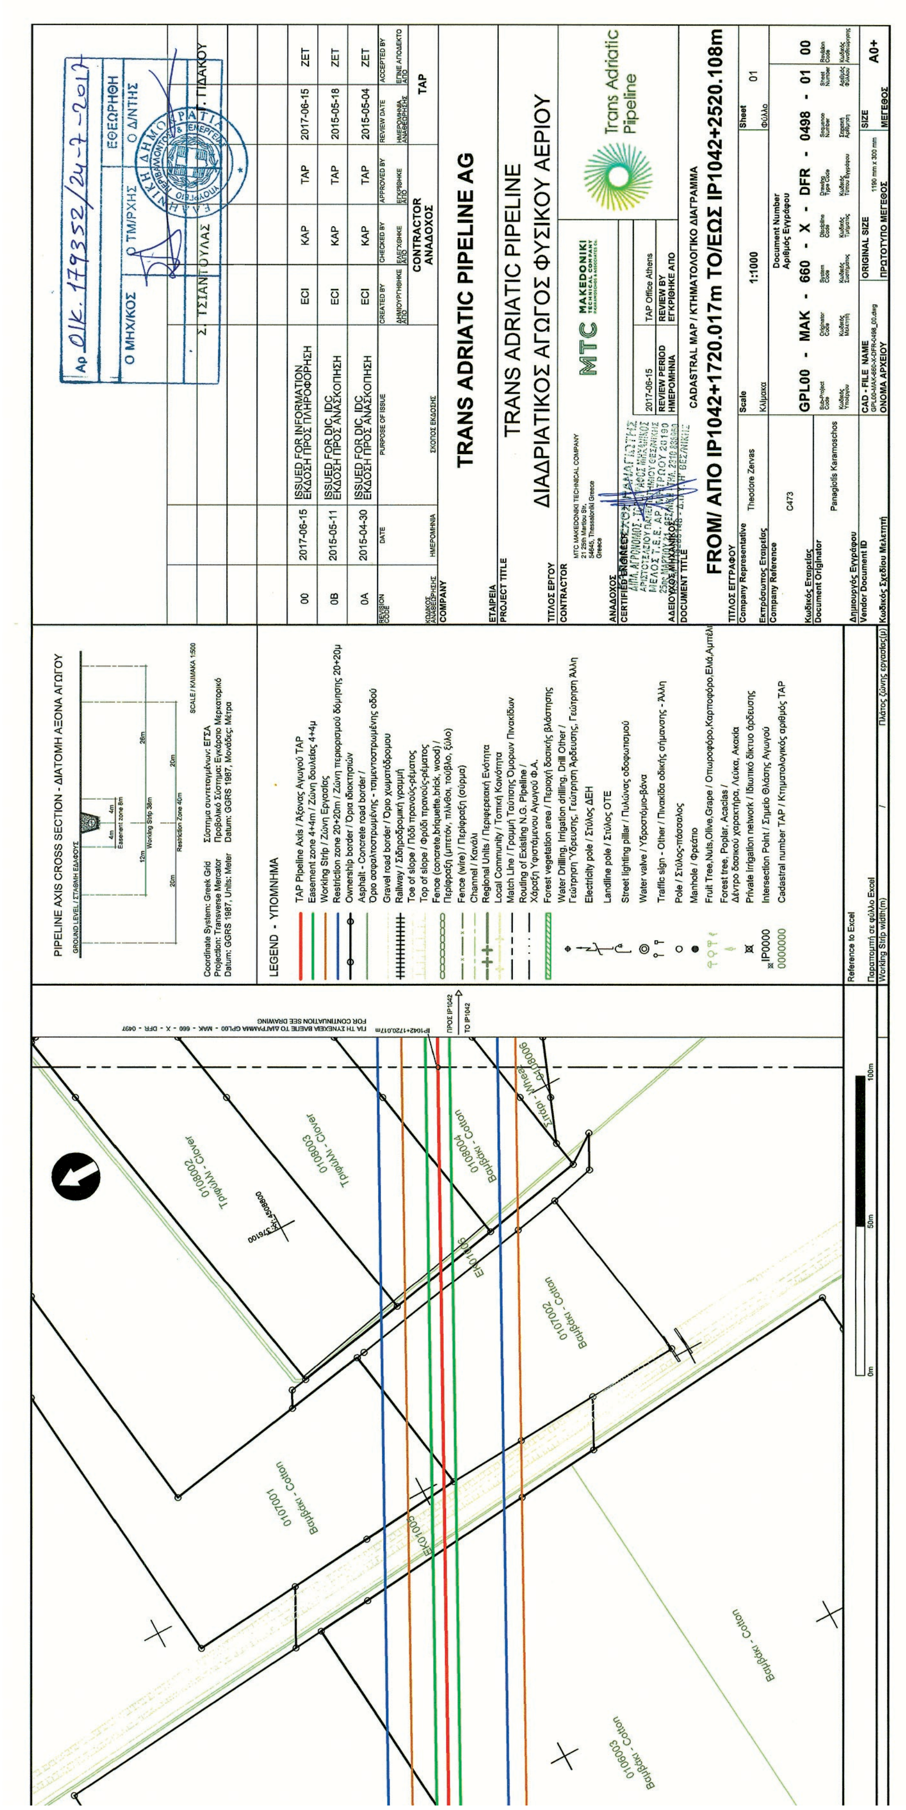
TRANS ADRIATIC PIPELINE AG
TRANS ADRIATIC PIPELINE
ΔΙΑΔΡΙΑΤΙΚΟΣ ΑΓΩΓΟΣ ΦΥΣΙΚΟΥ ΑΕΡΙΟΥ
CADASTRAL MAP / ΚΤΗΜΑΤΟΛΟΓΙΚΟ ΔΙΑΓΡΑΜΜΑ
FROM/ ΑΠΟ IP1042+1720.017m TO/ΕΩΣ IP1042+2520.108m
GPL00 - MAK - 660 - X - DFR - 0498 - 01 00
PIPELINE AXIS CROSS SECTION - ΔΙΑΤΟΜΗ ΑΞΟΝΑ ΑΓΩΓΟΥ
LEGEND - ΥΠΟΜΝΗΜΑ
Trans Adriatic Pipeline

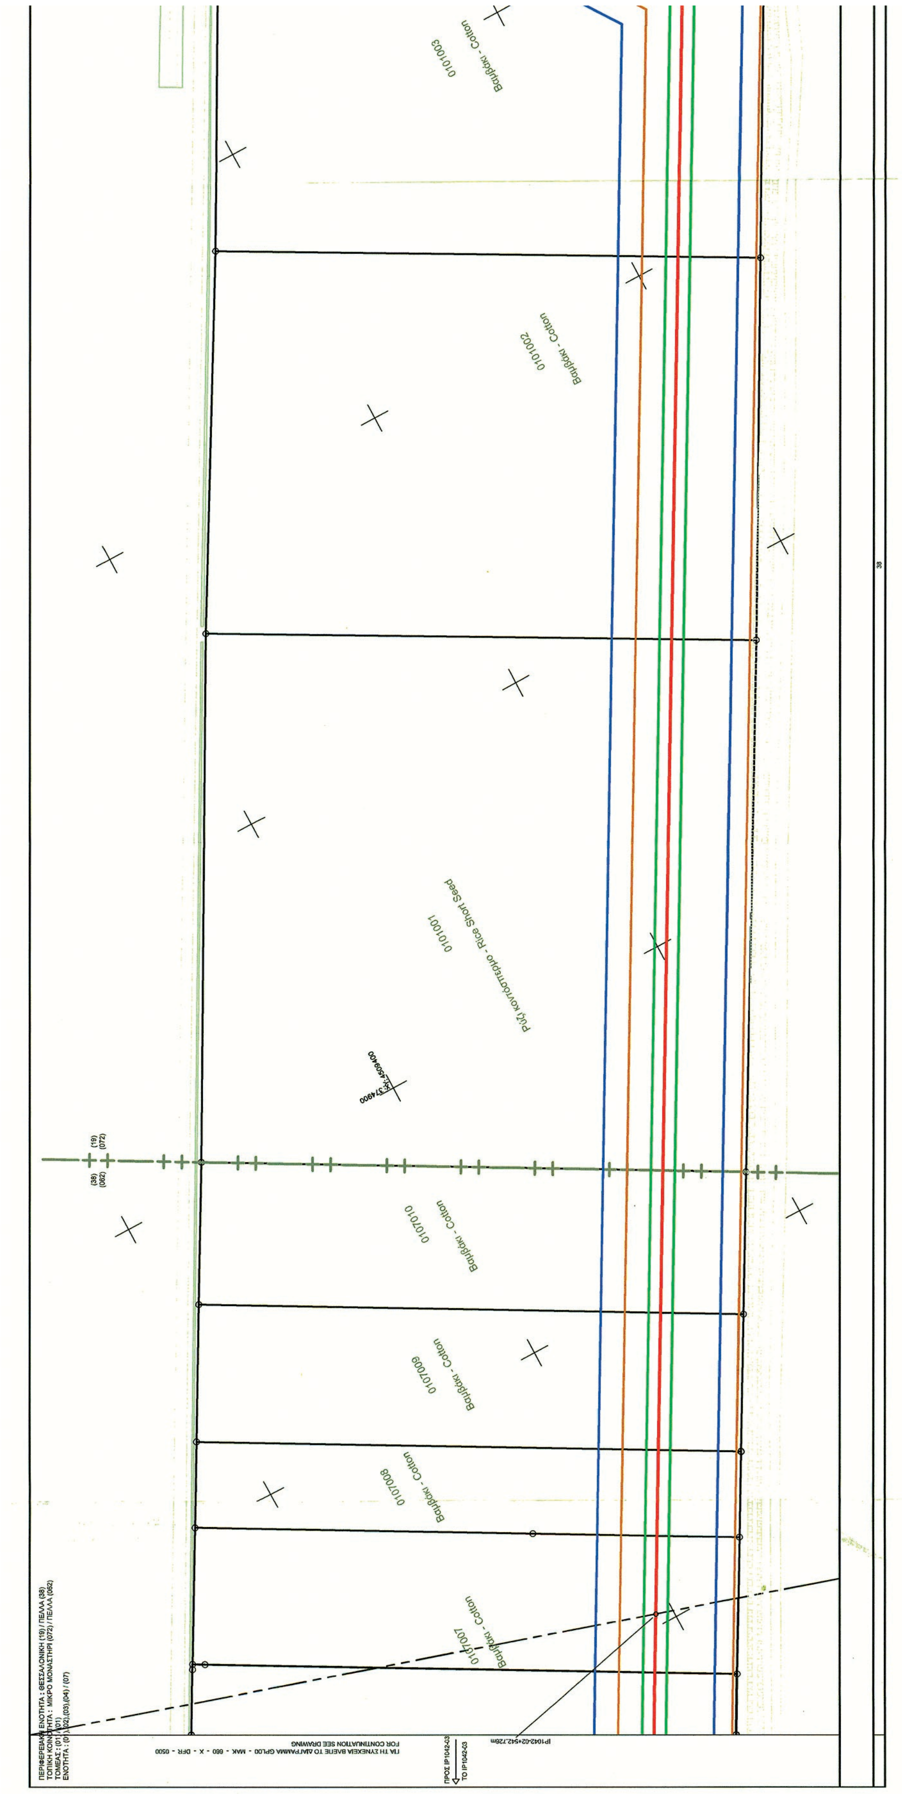
0101003
Βαμβάκι - Cotton
0101002
Βαμβάκι - Cotton
0101001
Ρύζι κοντόσπερμο - Rice Short Seed
0107010
Βαμβάκι - Cotton
0107009
Βαμβάκι - Cotton
0107008
Βαμβάκι - Cotton
0107007
Βαμβάκι - Cotton
FOR CONTINUATION SEE DRAWING

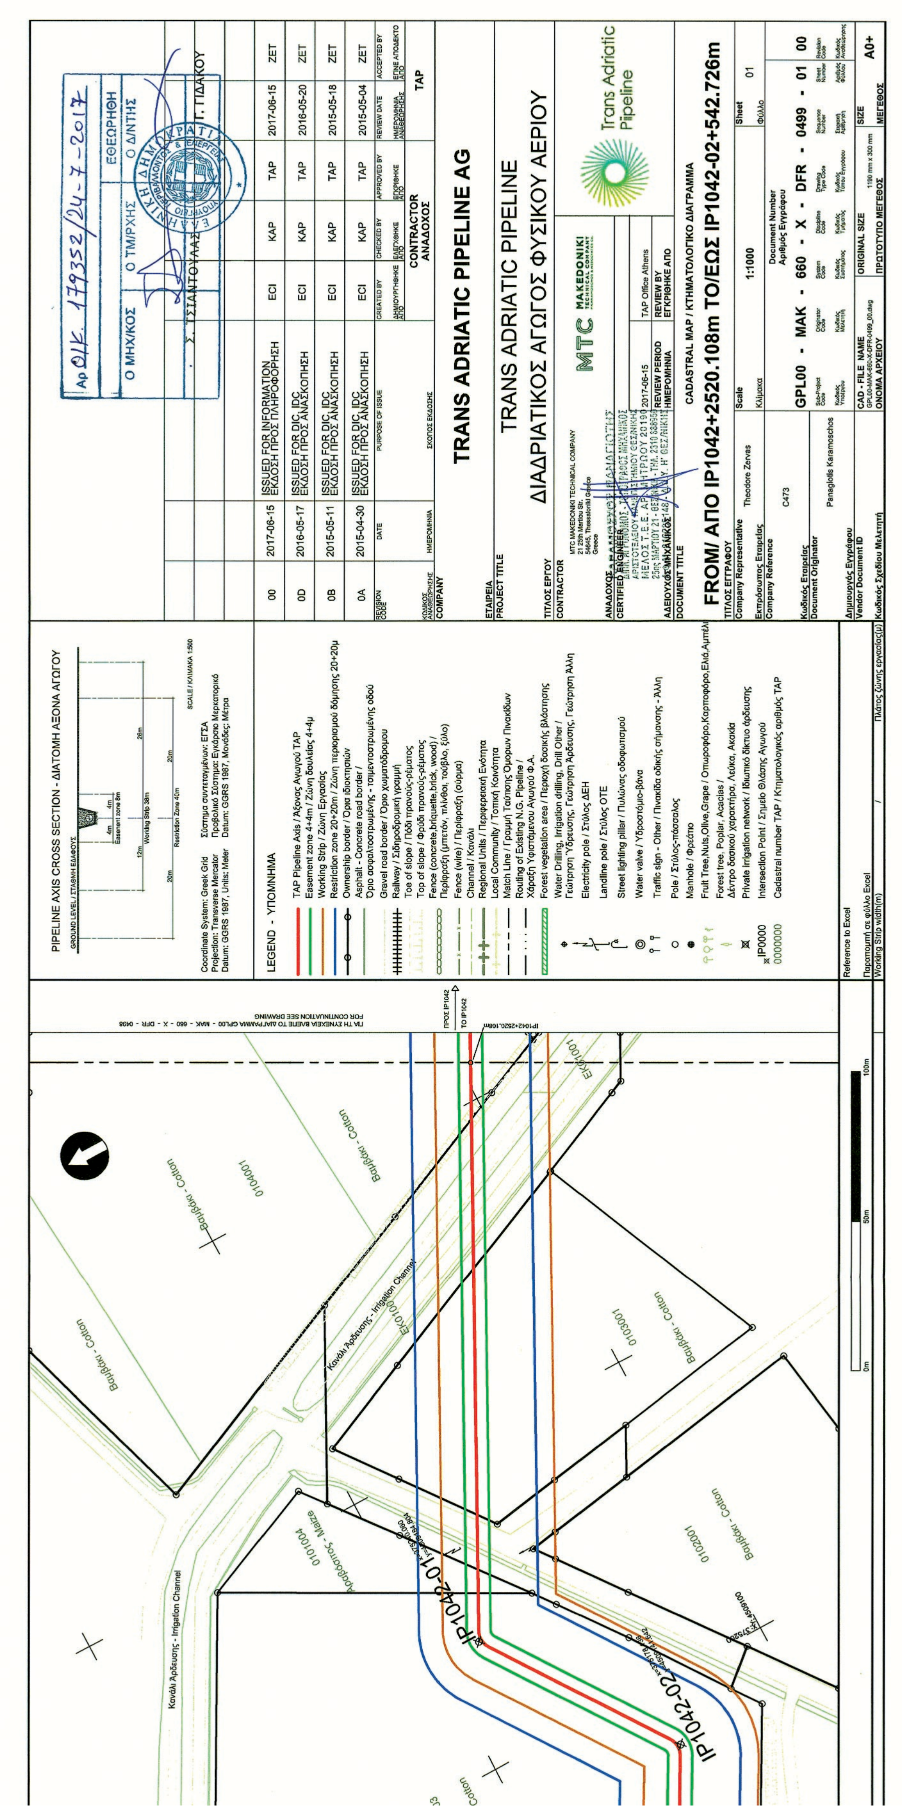
PIPELINE AXIS CROSS SECTION - ΔΙΑΤΟΜΗ ΑΞΟΝΑ ΑΓΩΓΟΥ
LEGEND - ΥΠΟΜΝΗΜΑ
TRANS ADRIATIC PIPELINE AG
TRANS ADRIATIC PIPELINE
ΔΙΑΔΡΙΑΤΙΚΟΣ ΑΓΩΓΟΣ ΦΥΣΙΚΟΥ ΑΕΡΙΟΥ
CADASTRAL MAP / ΚΤΗΜΑΤΟΛΟΓΙΚΟ ΔΙΑΓΡΑΜΜΑ
FROM/ ΑΠΟ IP1042+2520.108m TO/ΕΩΣ IP1042-02+542.726m
GPL00 - MAK - 660 - X - DFR - 0499 - 01 00
Scale 1:1000
Trans Adriatic Pipeline

Trans Adriatic Pipeline

MAKEDONIKI TECHNICAL COMPANY P.KARAMOSCHOS & ASSOCIATES Co.

ΚΤΗΜΑΤΟΛΟΓΙΚΟΣ ΠΙΝΑΚΑΣ ΖΩΝΗΣ ΑΠΟΖΗΜΙΩΣΗΣ (ΖΩΝΗ ΔΟΥΛΕΙΑΣ) - ΑΡΙΘΜΗΤΙΚΟΣ

CADASTRAL TABLE ZONE A' (EASEMENT) – NUMERICAL

ΠΕΡΙΦΕΡΕΙΑΚΗ ΕΝΟΤΗΤΑ ΘΕΣΣΑΛΟΝΙΚΗΣ

Trans Adriatic Pipeline

ΚΤΗΜΑΤΟΛΟΓΙΚΟΣ ΠΙΝΑΚΑΣ ΖΩΝΗΣ ΑΠΟΖΗΜΙΩΣΗΣ (ΖΩΝΗ ΔΟΥΛΕΙΑΣ) - ΑΡΙΘΜΗΤΙΚΟΣ
CADASTRAL TABLE ZONE A' (EASEMENT) - NUMERICAL

MTC MAKEDONIKI TECHNICAL COMPANY

ΔΙΑΔΡΙΑΤΙΚΟΣ ΑΓΩΓΟΣ ΦΥΣΙΚΟΥ ΑΕΡΙΟΥ (Trans Adriatic Pipeline)

ΚΩΔΙΚΟΣ	ΑΡΙΘΜΟΣ ΤΕΜ. ΔΙΑΝΟΜΗΣ	ΦΕΡΟΜΕΝΟΣ ΙΔΙΟΚΤΗΤΗΣ: ΕΠΩΝΥΜΟ ΟΝΟΜΑ, ΠΑΤΡΩΝΥΜΟ Η΄ΟΝΟΜΑ ΣΥΖΥΓΟΥ	ΤΟΠΟΣ ΔΙΑΜΟΝΗΣ (ΠΟΛΗ-ΧΩΡΙΟ)	ΦΕΡΟΜΕΝΟΣ ΧΡΗΣΤΗΣ: ΕΠΩΝΥΜΟ ΟΝΟΜΑ, ΠΑΤΡΩΝΥΜΟ Η΄ΟΝΟΜΑ ΣΥΖΥΓΟΥ	ΤΟΠΟΣ ΔΙΑΜΟΝΗΣ (ΠΟΛΗ-ΧΩΡΙΟ)	ΠΟΣΟΣΤΟ ΧΡΗΣΗΣ %	ΑΠΟΖΗΜΙΟΥΜΕΝΗ ΕΚΤΑΣΗ ΔΙΑΔΡΟΜΟΥ ΚΑΤΑΣΚΕΥΗΣ (Α): ΖΩΝΗ 8Μ (4+4)	ΠΟΣΟΣΤΟ ΣΥΝ/ΣΙΑΣ %	ΖΩΝΗ ΕΡΓΑΣΙΩΝ (Α)	ΤΙΜΗ ΜΟΝΑΔΑΣ (Ευρώ/Μ2)	ΑΞΙΑ (Ευρώ)	ΕΠΙΚΕΙΜΕΝΑ ΔΙΑΔΡΟΜΟΥ ΚΑΤΑΣΚΕΥΗΣ (Α): ΚΑΛΛΙΕΡΓΕΙΑ: ΕΙΔΟΣ (1)	ΕΠΙΦΑΝΕΙΑ (Μ2)	ΤΙΜΗ ΜΟΝΑΔΑΣ (Ευρώ/Μ2)	ΑΞΙΑ (Ευρώ)	ΕΙΔΟΣ (2)	[illegible]	ΤΙΜΗ ΜΟΝΑΔΑΣ (Ευρώ)	ΑΞΙΑ (Ευρώ)	ΣΥΝΟΛΙΚΗ ΑΠΟΖΗΜΙΩΣΗ (Ευρώ)	ΠΑΡΑΤΗΡΗΣΕΙΣ
190040101001	204	ΣΟΓΙΑΚΑΣ ΙΩΑΝΝΗΣ, ΑΓΓΕΛΟΣ					4.94	50.00%	71.9			Σιτάρι	71.9								
		ΣΟΓΙΑΚΑΣ ΔΗΜΗΤΡΙΟΣ, ΠΕΤΡΟΣ	ΑΓΙΟΣ ΑΘΑΝΑΣΙΟΣ					50.00%													
190040102001	206	ΤΣΑΚΙΡΗ ΜΑΡΙΑ-ΙΩΑΝΝΑ, ΙΩΑΝΝΗΣ	ΑΓΙΟΣ ΑΘΑΝΑΣΙΟΣ				414.05	75.00%	2132.26			Βαμβάκι	2132.26								
		ΤΣΑΚΙΡΗ ΑΜΑΛΙΑ, ΑΝΑΓΝΩΣΤΗΣ						12.50%													
		ΜΠΑΤΣΙΟΥΔΗ ΚΥΡΙΑΚΗ, ΕΥΣΤΑΘΙΟΣ						12.50%													
190040102002	208	ΠΕΤΙΚΗ ΠΑΓΩΝΑ, ΤΡΙΑΝΤΑΦΥΛΛΟΣ					269.36	100.00%	1288.89												
				ΠΙΤΙΚΗΣ ΤΡΙΑΝΤΑΦΥΛΛΟΣ, ΒΑΣΙΛΕΙΟΣ		100.00%						Σιτάρι	1288.9								
190040102003	209	ΑΝΔΡΕΙΔΟΥ ΠΑΓΩΝΑ, ΣΤΑΥΡΟΣ	ΑΓΙΟΣ ΑΘΑΝΑΣΙΟΣ				445.55	100.00%	2095.37			Σιτάρι	2095.37								
190040102004	210	ΚΟΥΚΟΠΟΥΛΟΥ ΔΟΥΚΕΝΗ, ΣΩΤΗΡΙΟΣ	ΑΓΙΟΣ ΑΘΑΝΑΣΙΟΣ				418.58	100.00%	1988.89												
				ΚΟΥΚΟΠΟΥΛΟΣ ΝΙΚΟΛΑΟΣ, ΕΥΣΤΡΑΤΙΟΣ	ΑΓΙΟΣ ΑΘΑΝΑΣΙΟΣ	100.00%						Σιτάρι	1988.89								
190040102005	211	ΕΥΣΤΑΘΙΟΥ ΙΩΑΝΝΗΣ, ΔΗΜΗΤΡΙΟΣ	ΑΓΙΟΣ ΑΘΑΝΑΣΙΟΣ				419.5	100.00%	1992.63			Σκληρό σιτάρι	1992.63								
190040102006	212a	ΤΑΧΤΑΤΖΟΓΛΟΥ ΕΥΑΓΓΕΛΟΣ, ΓΑΒΡΙΗΛ	ΒΑΘΥΛΑΚΚΟΣ				152.46	100.00%	724.19			Σιτάρι	724.19								
190040102007	212	ΤΣΑΚΙΡΗΣ ΠΑΝΑΓΙΩΤΗΣ, ΚΥΡΙΑΚΟΣ	ΑΓΙΟΣ ΑΘΑΝΑΣΙΟΣ				267.05	8.33%	1268.47												
		ΤΣΑΚΙΡΗΣ ΠΑΝΑΓΙΩΤΗΣ, ΖΩΓΡΑΦΟΣ	ΔΑΜΑΤΡΙΑ					8.33%													
		ΤΣΑΚΙΡΗΣ ΠΑΝΑΓΙΩΤΗΣ, ΔΗΜΗΤΡΙΟΣ	ΑΓΙΟΣ ΑΘΑΝΑΣΙΟΣ					9.38%													
		ΤΣΑΚΙΡΗΣ ΔΗΜΗΤΡΙΟΣ, ΖΩΓΡΑΦΟΣ						8.34%													
		ΤΣΑΚΙΡΗΣ ΒΑΣΙΛΕΙΟΣ, ΚΥΡΙΑΚΟΣ	ΑΓΙΟΣ ΑΘΑΝΑΣΙΟΣ					8.33%													
		ΤΣΑΚΙΡΗΣ ΑΘΑΝΑΣΙΟΣ, ΖΩΓΡΑΦΟΣ						8.33%													
		ΤΣΑΚΙΡΗ ΚΥΡΑΤΣΑ, ΚΥΡΙΑΚΟΣ	ΑΓΙΟΣ ΑΘΑΝΑΣΙΟΣ					8.33%													
		ΤΣΑΚΙΡΗ ΕΥΔΟΚΙΑ, ΣΤΑΝΙΤΣΑΣ						6.25%													
		ΤΑΧΤΑΤΖΟΓΛΟΥ ΕΥΑΓΓΕΛΟΣ, ΓΑΒΡΙΗΛ	ΒΑΘΥΛΑΚΚΟΣ					25.00%													
		ΟΙΚΟΝΟΜΙΔΟΥ ΠΟΛΥΞΕΝΗ, ΔΗΜΗΤΡΙΟΣ	ΓΕΦΥΡΑ					9.38%													
				ΧΡΙΣΤΑΝΗ ΚΥΡΙΑΚΗ, ΘΕΜΙΣΤΟΚΛΗΣ	ΑΓΙΟΣ ΑΘΑΝΑΣΙΟΣ	50.00%						Σκληρό σιτάρι Σιτάρι	604.31 664.16								
				ΤΑΧΤΑΤΖΟΓΛΟΥ ΕΥΑΓΓΕΛΟΣ, ΓΑΒΡΙΗΛ	ΒΑΘΥΛΑΚΚΟΣ	50.00%															

(1) ΧΕΡΣΟ, ΔΑΣΟΣ, ΕΙΔΟΣ ΚΑΛΛΙΕΡΓΕΙΑΣ (2) ΜΙΚΡΑ Α, ΜΕΓΑΛΑ Β

Αρ. οικ 179352/24-7-2017
ΕΘΕΩΡΗΘΗ
Ο ΜΗΧ/ΚΟΣ Ο ΤΜ/ΡΧΗΣ Ο Δ/ΝΤΗΣ
Σ. ΤΣΙΑΝΤΟΥΛΑΣ Π. ΓΙΔΑΚΟΣ

ΚΑΡΑΜΟΣΧΟΣ ΠΑΝΑΓΙΩΤΗΣ
ΔΙΠΛ. ΑΓΡΟΝΟΜΟΣ ΤΟΠΟΓΡΑΦΟΣ ΜΗΧΑΝΙΚΟΣ
ΑΡΙΣΤΟΤΕΛΕΙΟΥ ΠΑΝΕΠΙΣΤΗΜΙΟΥ ΘΕΣ/ΝΙΚΗΣ
ΜΕΛΟΣ Τ.Ε.Ε. ΑΡ. ΜΗΤΡΩΟΥ 20190
25ης ΜΑΡΤΙΟΥ 21 - ΘΕΣ/ΝΙΚΗ - ΤΗΛ. 2310 888950

Trans Adriatic Pipeline

ΚΤΗΜΑΤΟΛΟΓΙΚΟΣ ΠΙΝΑΚΑΣ ΖΩΝΗΣ ΑΠΟΖΗΜΙΩΣΗΣ (ΖΩΝΗ ΔΟΥΛΕΙΑΣ) - ΑΡΙΘΜΗΤΙΚΟΣ
CADASTRAL TABLE ZONE A' (EASEMENT) - NUMERICAL

MTC MAKEDONIKI

ΔΙΑΔΡΙΑΤΙΚΟΣ ΑΓΩΓΟΣ ΦΥΣΙΚΟΥ ΑΕΡΙΟΥ (Trans Adriatic Pipeline)

ΚΩΔΙΚΟΣ	ΑΡΙΘΜΟΣ ΤΕΜ. ΔΙΑΝΟΜΗΣ	ΦΕΡΟΜΕΝΟΣ ΙΔΙΟΚΤΗΤΗΣ		ΦΕΡΟΜΕΝΟΣ ΧΡΗΣΤΗΣ			ΑΠΟΖΗΜΙΟΥΜΕΝΗ ΕΚΤΑΣΗ ΔΙΑΔΡΟΜΟΥ ΚΑΤΑΣΚΕΥΗΣ (Α)					ΕΠΙΚΕΙΜΕΝΑ ΔΙΑΔΡΟΜΟΥ ΚΑΤΑΣΚΕΥΗΣ (Α)								ΣΥΝΟΛΙΚΗ ΑΠΟΖΗΜΙΩΣΗ (Ευρώ)	ΠΑΡΑΤΗΡΗΣΕΙΣ
												ΚΑΛΛΙΕΡΓΕΙΑ				ΔΕΝΔΡΑ ΚΑΙ ΦΥΤΑ					
		ΕΠΩΝΥΜΟ ΟΝΟΜΑ, ΠΑΤΡΩΝΥΜΟ Η΄ΟΝΟΜΑ ΣΥΖΥΓΟΥ	ΤΟΠΟΣ ΔΙΑΜΟΝΗΣ (ΠΟΛΗ-ΧΩΡΙΟ)	ΕΠΩΝΥΜΟ ΟΝΟΜΑ, ΠΑΤΡΩΝΥΜΟ Η΄ΟΝΟΜΑ ΣΥΖΥΓΟΥ	ΤΟΠΟΣ ΔΙΑΜΟΝΗΣ (ΠΟΛΗ-ΧΩΡΙΟ)	ΠΟΣΟΣΤΟ ΧΡΗΣΗΣ %	ΖΩΝΗ 8Μ (4+4)	ΠΟΣΟΣΤΟ ΣΥΝ/ΣΙΑΣ %	ΖΩΝΗ ΕΡΓΑΣΙΩΝ (Α)	ΤΙΜΗ ΜΟΝΑΔΑΣ (Ευρώ/Μ2)	ΑΞΙΑ (Ευρώ)	ΕΙΔΟΣ (1)	ΕΠΙΦΑΝΕΙΑ (Μ2)	ΤΙΜΗ ΜΟΝΑΔΑΣ (Ευρώ/Μ2)	ΑΞΙΑ (Ευρώ)	ΕΙΔΟΣ (2)	ΤΕΜΑΧΙΑ	ΤΙΜΗ ΜΟΝΑΔΑΣ (Ευρώ/Τεμάχιο)	ΑΞΙΑ (Ευρώ)		
		ΤΖΕΛΕΠΗΣ ΚΥΡΙΑΚΟΣ, ΧΡΗΣΤΟΣ	ΑΓ.ΑΘΑΝΑΣΙΟΣ					4.54%													
		ΛΑΝΑΡΑ ΕΛΕΝΗ, ΚΥΡΙΑΚΟΣ	ΑΙΓΙΝΙΟ					45.46%													
		ΜΟΣΧΟΠΟΥΛΟΥ ΒΑΪΤΣΑ, ΧΡΗΣΤΟΣ	ΑΓ.ΑΘΑΝΑΣΙΟΣ					4.55%													
		ΣΩΤΗΡΑΚΟΓΛΟΥ ΓΑΡΥΦΑΛΛΙΑ, ΠΟΛΥΧΡΟΝΗΣ	ΑΓ.ΑΘΑΝΑΣΙΟΣ					1.70%													
		ΣΩΤΗΡΑΚΟΓΛΟΥ ΖΩΓΡΑΦΟΣ, ΠΟΛΥΧΡΟΝΗΣ	ΑΓ.ΑΘΑΝΑΣΙΟΣ					1.70%													
		ΣΩΤΗΡΑΚΟΓΛΟΥ ΠΟΛΥΧΡΟΝΗΣ, ΖΩΓΡΑΦΟΣ	ΑΓ.ΑΘΑΝΑΣΙΟΣ				422.01	1.14%	2005.46												
		ΧΡΙΣΤΑΝΗΣ ΠΑΣΧΑΛΗΣ, ΚΥΡΙΑΚΟΣ	ΑΓΙΟΣ ΑΘΑΝΑΣΙΟΣ					18.18%													
		ΤΖΕΛΕΠΗΣ ΧΡΙΣΤΟΦΟΡΟΣ, ΧΡΗΣΤΟΣ	ΑΓΙΟΣ ΑΘΑΝΑΣΙΟΣ					4.54%													
190040102008	213	ΑΛΕΞΑΚΟΥ ΠΟΛΥΧΡΟΝΙΑ, ΑΝΑΣΤΑΣΙΟΣ	ΒΑΘΥΛΑΚΚΟΣ					18.18%													
		ΧΡΙΣΤΑΝΗ ΜΑΡΘΑ, ΙΩΑΝΝΗΣ	ΑΓΙΟΣ ΑΘΑΝΑΣΙΟΣ					18.18%													
				ΤΖΕΛΕΠΗΣ ΧΡΙΣΤΟΦΟΡΟΣ, ΓΕΩΡΓΙΟΣ	ΝΕΑ ΣΜΥΡΝΗ	14.29%															
				ΧΡΙΣΤΑΝΗ ΚΥΡΙΑΚΗ, ΘΕΜΙΣΤΟΚΛΗΣ	ΑΓΙΟΣ ΑΘΑΝΑΣΙΟΣ	14.29%															
				ΣΩΤΗΡΑΚΟΓΛΟΥ ΔΗΜΗΤΡΟΥΛΑ, ΧΡΗΣΤΟΣ	ΑΓ.ΑΘΑΝΑΣΙΟΣ	14.29%															
				ΧΡΙΣΤΑΝΗ ΜΑΡΘΑ, ΙΩΑΝΝΗΣ	ΑΓΙΟΣ ΑΘΑΝΑΣΙΟΣ	14.29%						Σιτάρι	2005.46								
				ΜΟΣΧΟΠΟΥΛΟΥ ΒΑΪΤΣΑ, ΧΡΗΣΤΟΣ	ΑΓ.ΑΘΑΝΑΣΙΟΣ	14.29%															
				ΧΡΙΣΤΑΝΗΣ ΠΑΣΧΑΛΗΣ, ΚΥΡΙΑΚΟΣ	ΑΓΙΟΣ ΑΘΑΝΑΣΙΟΣ	14.29%															
				ΤΖΕΛΕΠΗΣ ΚΥΡΙΑΚΟΣ, ΧΡΗΣΤΟΣ	ΑΓ.ΑΘΑΝΑΣΙΟΣ	14.29%															

(1) ΧΕΡΣΟ, ΔΑΣΟΣ, ΕΙΔΟΣ ΚΑΛΛΙΕΡΓΕΙΑΣ (2) ΜΙΚΡΑ Α, ΜΕΓΑΛΑ Β

ΚΑΡΑΜΟΣΧΟΣ ΠΑΝΑΓΙΩΤΗΣ
ΔΙΠΛ. ΑΓΡΟΝΟΜΟΣ ΤΟΠΟΓΡΑΦΟΣ ΜΗΧΑΝΙΚΟΣ
ΑΡΙΣΤΟΤΕΛΕΙΟΥ ΠΑΝΕΠΙΣΤΗΜΙΟΥ ΘΕΣ/ΝΙΚΗΣ
ΜΕΛΟΣ Τ.Ε.Ε. ΑΡ. ΜΗΤΡΩΟΥ 20190
25ης ΜΑΡΤΙΟΥ 21 ΘΕΣ/ΝΙΚΗ - ΤΗΛ. 2310 888950
Α.Φ.Μ. 015235148 - Δ.Ο.Υ. Η' ΘΕΣ/ΝΙΚΗΣ

Trans Adriatic Pipeline

ΚΤΗΜΑΤΟΛΟΓΙΚΟΣ ΠΙΝΑΚΑΣ ΖΩΝΗΣ ΑΠΟΖΗΜΙΩΣΗΣ (ΖΩΝΗ ΔΟΥΛΕΙΑΣ) - ΑΡΙΘΜΗΤΙΚΟΣ
CADASTRAL TABLE ZONE A' (EASEMENT) - NUMERICAL

MTC MAKEDONIKI TECHNICAL COMPANY

ΔΙΑΔΡΙΑΤΙΚΟΣ ΑΓΩΓΟΣ ΦΥΣΙΚΟΥ ΑΕΡΙΟΥ (Trans Adriatic Pipeline)

ΚΩΔΙΚΟΣ	ΑΡΙΘΜΟΣ ΤΕΜ. ΔΙΑΝΟΜΗΣ	ΦΕΡΟΜΕΝΟΣ ΙΔΙΟΚΤΗΤΗΣ		ΦΕΡΟΜΕΝΟΣ ΧΡΗΣΤΗΣ				ΑΠΟΖΗΜΙΟΥΜΕΝΗ ΕΚΤΑΣΗ ΔΙΑΔΡΟΜΟΥ ΚΑΤΑΣΚΕΥΗΣ (Α)				ΕΠΙΚΕΙΜΕΝΑ ΔΙΑΔΡΟΜΟΥ ΚΑΤΑΣΚΕΥΗΣ (Α)									
												ΚΑΛΛΙΕΡΓΕΙΑ				ΔΕΝΔΡΑ ΚΑΙ ΦΥΤΑ					
		ΕΠΩΝΥΜΟ ΟΝΟΜΑ, ΠΑΤΡΩΝΥΜΟ Η΄ΟΝΟΜΑ ΣΥΖΥΓΟΥ	ΤΟΠΟΣ ΔΙΑΜΟΝΗΣ (ΠΟΛΗ-ΧΩΡΙΟ)	ΕΠΩΝΥΜΟ ΟΝΟΜΑ, ΠΑΤΡΩΝΥΜΟ Η΄ΟΝΟΜΑ ΣΥΖΥΓΟΥ	ΤΟΠΟΣ ΔΙΑΜΟΝΗΣ (ΠΟΛΗ-ΧΩΡΙΟ)	ΠΟΣΟΣΤΟ ΧΡΗΣΗΣ %	ΖΩΝΗ 8Μ (4+4)	ΠΟΣΟΣΤΟ ΣΥΝ/ΣΙΑΣ %	ΖΩΝΗ ΕΡΓΑΣΙΩΝ (Α)	ΤΙΜΗ ΜΟΝΑΔΑΣ (Ευρώ/Μ2)	ΑΞΙΑ (Ευρώ)	ΕΙΔΟΣ (1)	ΕΠΙΦΑΝΕΙΑ (Μ2)	ΤΙΜΗ ΜΟΝΑΔΑΣ (Ευρώ/Μ2)	ΑΞΙΑ (Ευρώ)	ΕΙΔΟΣ (2)	ΤΕΜΑΧΙΑ	ΤΙΜΗ ΜΟΝΑΔΑΣ (Ευρώ/Τεμάχιο)	ΑΞΙΑ (Ευρώ)	ΣΥΝΟΛΙΚΗ ΑΠΟΖΗΜΙΩΣΗ (Ευρώ)	ΠΑΡΑΤΗΡΗΣΕΙΣ
190040102009	208Α	ΒΑΪΚΟΥΣΗ ΑΝΔΡΟΝΙΚΗ, ΔΙΑΜΑΝΤΗΣ					276.8	100.00%	1293.07												
				ΤΖΕΛΕΠΗΣ ΒΕΡΓΗΣ, ΔΗΜΗΤΡΙΟΣ	ΑΓ.ΑΘΑΝΑΣΙΟΣ	100.00%						Σιτάρι	1293.07								
190040103001	231	ΠΕΤΑΛΑΣ ΒΑΣΙΛΕΙΟΣ, ΕΥΑΓΓΕΛΟΣ					365.29	1.70%	1735.13												
		ΠΕΤΑΛΑ ΕΛΕΝΗ, ΝΙΚΟΛΑΟΣ						1.14%													
		ΠΕΤΑΛΑ ΜΑΡΙΑ, ΔΗΜΗΤΡΙΟΣ						1.14%													
		ΠΕΤΑΛΑ ΜΑΡΙΑ, ΚΩΝΣΤΑΝΤΙΝΟΣ						4.55%													
		ΠΕΤΑΛΑ ΜΑΡΙΓΟΥΛΑ, ΧΡΙΣΤΟΔΟΥΛΟΣ						1.14%													
		ΒΕΡΓΙΔΟΥ ΟΛΥΜΠΙΑ, ΒΑΣΙΛΕΙΟΣ						4.55%													
		ΠΕΤΑΛΑΣ ΒΑΣΙΛΕΙΟΣ, ΔΗΜΗΤΡΙΟΣ						1.14%													
		ΠΕΤΑΛΑΣ ΝΙΚΟΛΑΟΣ, ΔΗΜΗΤΡΗΣ	ΑΓ.ΑΘΑΝΑΣΙΟΣ					1.14%													
		ΠΕΤΑΛΑΣ ΒΑΣΙΛΕΙΟΣ, ΖΩΓΡΑΦΟΣ						10.23%													
		ΠΕΤΑΛΑΣ ΕΥΑΓΓΕΛΟΣ, ΑΘΑΝΑΣΙΟΣ						10.23%													
		ΠΕΤΑΛΑΣ ΚΩΝΣΤΑΝΤΙΝΟΣ, ΕΥΑΓΓΕΛΟΣ						1.70%													
		ΠΕΤΑΛΑΣ ΚΩΝΣΤΑΝΤΙΝΟΣ, ΖΩΓΡΑΦΟΣ	ΑΓ.ΑΘΑΝΑΣΙΟΣ					10.23%													
		ΠΕΤΑΛΑΣ ΑΘΑΝΑΣΙΟΣ, ΖΩΓΡΑΦΟΣ						10.23%													
		ΠΕΤΑΛΑΣ ΒΑΣΙΛΕΙΟΣ, ΝΙΚΟΛΑΟΣ	ΑΓΙΟΣ ΑΘΑΝΑΣΙΟΣ					40.91%													
		ΠΕΤΑΛΑ ΠΑΓΩΝΑ, ΝΙΚΟΛΑΟΣ	ΑΓΙΟΣ ΑΘΑΝΑΣΙΟΣ					40.91%													
				ΠΕΤΑΛΑΣ ΕΥΑΓΓΕΛΟΣ, ΑΘΑΝΑΣΙΟΣ		50.00%						Σιτάρι	1735.13								
				ΓΚΑΡΟΣ ΚΩΝΣΤΑΝΤΙΝΟΣ, ΜΑΝΘΟΣ	ΓΕΦΥΡΑ	50.00%															
190040103002	232	ΤΣΟΡΜΠΑΤΖΟΓΛΟΥ ΣΤΥΛΙΑΝΗ, ΙΩΑΝΝΗΣ					373.19	16.67%	1756.5												
		ΠΑΠΑΔΟΠΟΥΛΟΥ ΧΡΙΣΤΙΝΑ, ΠΑΝΑΓΙΩΤΗΣ						8.33%													
		ΠΑΠΑΔΟΠΟΥΛΟΥ ΣΤΕΡΓΙΑΝΘΗ, ΤΗΛΕΜΑΧΟΣ						11.11%													
		ΠΑΠΑΔΟΠΟΥΛΟΥ ΜΑΡΙΑ, ΧΑΡΑΛΑΜΠΟΣ						8.33%													
		ΠΑΠΑΔΟΠΟΥΛΟΥ ΚΩΝΣΤΑΝΤΙΑ, ΝΙΚΟΛΑΟΣ						8.33%													
		ΠΑΠΑΔΟΠΟΥΛΟΥ ΑΝΑΣΤΑΣΙΑ, ΤΗΛΕΜΑΧΟΣ	ΑΓΙΟΣ ΑΘΑΝΑΣΙΟΣ					11.11%													
		ΠΑΠΑΔΟΠΟΥΛΟΣ ΧΑΡΑΛΑΜΠΟΣ, ΤΗΛΕΜΑΧΟΣ	ΚΟΡΩΝΑ					11.11%													
		ΠΑΠΑΔΟΠΟΥΛΟΣ ΧΑΡΑΛΑΜΠΟΣ, ΠΑΝΑΓΙΩΤΗΣ						8.33%													
		ΠΑΠΑΔΟΠΟΥΛΟΣ ΝΙΚΟΛΑΟΣ, ΠΑΝΑΓΙΩΤΗΣ	ΟΙΝΟΗ					8.33%													
		ΠΑΠΑΔΟΠΟΥΛΟΣ ΙΩΑΝΝΗΣ, ΧΑΡΑΛΑΜΠΟΣ						8.33%													
				ΠΑΠΑΔΟΠΟΥΛΟΥ ΚΩΝΣΤΑΝΤΙΑ, ΝΙΚΟΛΑΟΣ		100.00%						Σιτάρι	1756.5								

(1) ΧΕΡΣΟ, ΔΑΣΟΣ, ΕΙΔΟΣ ΚΑΛΛΙΕΡΓΕΙΑΣ (2) ΜΙΚΡΑ Α, ΜΕΓΑΛΑ Β

ΚΑΡΑΜΟΣΧΟΣ ΠΑΝΑΓΙΩΤΗΣ
ΔΙΠΛ. ΑΓΡΟΝΟΜΟΣ - ΤΟΠΟΓΡΑΦΟΣ ΜΗΧΑΝΙΚΟΣ
ΑΡΙΣΤΟΤΕΛΕΙΟΥ ΠΑΝΕΠΙΣΤΗΜΙΟΥ ΘΕΣ/ΝΙΚΗΣ
ΜΕΛΟΣ Τ.Ε.Ε. ΑΡ. ΜΗΤΡΩΟΥ 20190
25ης ΜΑΡΤΙΟΥ 21 ΘΕΣ/ΝΙΚΗ - ΤΗΛ. 2310 888950
Α.Φ.Μ. 016285108 Δ.Ο.Υ. Η' ΘΕΣ/ΝΙΚΗΣ

ΚΤΗΜΑΤΟΛΟΓΙΚΟΣ ΠΙΝΑΚΑΣ ΖΩΝΗΣ ΑΠΟΖΗΜΙΩΣΗΣ (ΖΩΝΗ ΔΟΥΛΕΙΑΣ) - ΑΡΙΘΜΗΤΙΚΟΣ
CADASTRAL TABLE ZONE A' (EASEMENT) - NUMERICAL

ΔΙΑΔΡΙΑΤΙΚΟΣ ΑΓΩΓΟΣ ΦΥΣΙΚΟΥ ΑΕΡΙΟΥ (Trans Adriatic Pipeline)

ΚΩΔΙΚΟΣ	ΑΡΙΘΜΟΣ ΤΕΜ. ΔΙΑΝΟΜΗΣ	ΦΕΡΟΜΕΝΟΣ ΙΔΙΟΚΤΗΤΗΣ		ΦΕΡΟΜΕΝΟΣ ΧΡΗΣΤΗΣ			ΑΠΟΖΗΜΙΟΥΜΕΝΗ ΕΚΤΑΣΗ ΔΙΑΔΡΟΜΟΥ ΚΑΤΑΣΚΕΥΗΣ (Α)					ΕΠΙΚΕΙΜΕΝΑ ΔΙΑΔΡΟΜΟΥ ΚΑΤΑΣΚΕΥΗΣ (Α) - ΚΑΛΛΙΕΡΓΕΙΑ				ΕΠΙΚΕΙΜΕΝΑ ΔΙΑΔΡΟΜΟΥ ΚΑΤΑΣΚΕΥΗΣ (Α) - ΔΕΝΔΡΑ ΚΑΙ ΦΥΤΑ				ΣΥΝΟΛΙΚΗ ΑΠΟΖΗΜΙΩΣΗ (Ευρώ)	ΠΑΡΑΤΗΡΗΣΕΙΣ
		ΕΠΩΝΥΜΟ ΟΝΟΜΑ, ΠΑΤΡΩΝΥΜΟ Η'ΟΝΟΜΑ ΣΥΖΥΓΟΥ	ΤΟΠΟΣ ΔΙΑΜΟΝΗΣ (ΠΟΛΗ-ΧΩΡΙΟ)	ΕΠΩΝΥΜΟ ΟΝΟΜΑ, ΠΑΤΡΩΝΥΜΟ Η'ΟΝΟΜΑ ΣΥΖΥΓΟΥ	ΤΟΠΟΣ ΔΙΑΜΟΝΗΣ (ΠΟΛΗ-ΧΩΡΙΟ)	ΠΟΣΟΣΤΟ ΧΡΗΣΗΣ %	ΖΩΝΗ 8Μ (4+4)	ΠΟΣΟΣΤΟ ΣΥΝ/ΣΙΑΣ %	ΖΩΝΗ ΕΡΓΑΣΙΩΝ (Α)	ΤΙΜΗ ΜΟΝΑΔΑΣ (Ευρώ/Μ2)	ΑΞΙΑ (Ευρώ)	ΕΙΔΟΣ (1)	ΕΠΙΦΑΝΕΙΑ (Μ2)	ΤΙΜΗ ΜΟΝΑΔΑΣ (Ευρώ/Μ2)	ΑΞΙΑ (Ευρώ)	ΕΙΔΟΣ (2)	ΤΕΜΑΧΙΑ	ΤΙΜΗ ΜΟΝΑΔΑΣ (Ευρώ/Τεμάχιο)	ΑΞΙΑ (Ευρώ)		
190040103003	233	ΤΣΑΚΙΡΗΣ ΘΕΟΔΩΡΟΣ, ΔΗΜΗΤΡΙΟΣ	ΑΓ. ΑΘΑΝΑΣΙΟΣ				362.24	33.33%	1267.81							Ελιά Β	40				
		ΤΣΑΚΙΡΗΣ ΔΗΜΗΤΡΙΟΣ, ΘΕΟΔΩΡΟΣ	ΑΓΙΟΣ ΑΘΑΝΑΣΙΟΣ					11.11%													
		ΤΣΑΚΙΡΗΣ ΒΑΣΙΛΕΙΟΣ, ΔΗΜΗΤΡΙΟΣ	ΑΓ. ΑΘΑΝΑΣΙΟΣ					33.33%													
		ΤΣΑΚΙΡΗ ΕΛΕΝΗ, ΘΕΟΔΩΡΟΣ	ΑΓΙΟΣ ΑΘΑΝΑΣΙΟΣ					11.11%													
		ΤΣΑΚΙΡΗ ΕΙΡΗΝΗ, ΘΕΟΔΩΡΟΣ	ΑΓ.ΑΘΑΝΑΣΙΟΣ					11.11%													
				ΤΣΑΚΙΡΗΣ ΘΕΟΔΩΡΟΣ, ΔΗΜΗΤΡΙΟΣ	ΑΓ. ΑΘΑΝΑΣΙΟΣ	100.00%															
190040103004	234	ΓΙΟΥΜΟΥΚΗΣ ΓΕΩΡΓΙΟΣ, ΦΩΤΙΟΣ					360.44	50.00%	1696.98												
		ΓΙΟΥΜΟΥΚΗΣ ΑΓΓΕΛΟΣ, ΦΩΤΙΟΣ						50.00%													
				ΒΑΔΑΡΛΗΣ ΑΘΑΝΑΣΙΟΣ, ΕΥΑΓΓΕΛΟΣ	ΑΓΙΟΣ ΑΘΑΝΑΣΙΟΣ	100.00%						Κριθάρι	1696.98								
190040103005	235	ΤΟΠΑΡΛΑΝΗ ΔΟΜΝΑ, ΑΘΑΝΑΣΙΟΣ					365.29	15.34%	1735.11												
		ΣΑΡΑΝΤΙΔΟΥ ΜΑΡΙΑ, ΙΩΑΝΝΗΣ	ΓΕΦΥΡΑ					3.97%													
		ΚΟΥΚΟΠΟΥΛΟΥ ΜΑΡΙΑ, ΑΛΕΞΑΝΔΡΟΣ	ΑΓ ΑΘΑΝΑΣΙΟΣ					30.64%													
		ΚΟΥΚΟΠΟΥΛΟΣ ΝΙΚΟΛΑΟΣ, ΕΥΣΤΡΑΤΙΟΣ	ΑΓΙΟΣ ΑΘΑΝΑΣΙΟΣ					7.94%													
		ΚΑΛΟΓΙΑΝΝΙΔΟΥ ΠΟΛΥΧΡΟΝΙΑ, ΑΘΑΝΑΣΙΟΣ						15.34%													
		ΒΑΣΙΛΑΚΟΓΛΟΥ ΔΟΜΝΑ, ΙΩΑΝΝΗΣ						3.97%													
		ΑΓΝΩΣΤΟΣ						0.07%													
		ΒΑΣΙΛΑΚΟΓΛΟΥ ΔΟΜΝΑ, ΙΩΑΝΝΗΣ						22.73%													
		ΚΟΥΚΟΠΟΥΛΟΥ ΚΥΡΑΤΣΑ, ΣΤΕΦΑΝΟΣ						22.73%													
				ΚΟΥΚΟΠΟΥΛΟΣ ΝΙΚΟΛΑΟΣ, ΕΥΣΤΡΑΤΙΟΣ	ΑΓΙΟΣ ΑΘΑΝΑΣΙΟΣ	50.00%						Σκληρό σιτάρι	1735.11								
				ΚΑΛΟΓΙΑΝΝΙΔΗΣ ΑΘΑΝΑΣΙΟΣ, ΕΥΑΓΓΕΛΟΣ	ΑΓΙΟΣ ΑΘΑΝΑΣΙΟΣ	50.00%															
190040103006	236	ΒΑΣΙΛΕΙΑΔΟΥ ΜΑΡΙΑ, ΙΩΑΝΝΗΣ	ΑΓΙΟΣ ΑΘΑΝΑΣΙΟΣ				365.29	50.00%	1735.15												
		ΒΑΣΙΛΕΙΑΔΗΣ ΒΑΣΙΛΕΙΟΣ, ΙΩΑΝΝΗΣ	ΕΥΚΑΡΠΙΑ					50.00%													
				ΦΩΤΑΚΙΔΗΣ ΧΡΗΣΤΟΣ, ΔΗΜΗΤΡΙΟΣ	ΑΓΙΟΣ ΑΘΑΝΑΣΙΟΣ	100.00%						Σιτάρι	1735.15								
190040103007	237	ΤΖΕΛΕΠΗΣ ΧΡΙΣΤΟΦΟΡΟΣ, ΓΕΩΡΓΙΟΣ	ΝΕΑ ΣΜΥΡΝΗ				366.04	4.69%	1738.47			Σιτάρι	1738.47								
		ΣΩΤΗΡΙΑΔΟΥ ΔΗΜΗΤΡΟΥΛΑ, ΧΡΙΣΤΟΦΟΡΟΣ						6.25%													
		ΠΑΤΙΔΗΣ ΠΑΝΑΓΙΩΤΗΣ, ΚΩΝΣΤΑΝΤΙΝΟΣ	ΑΓΙΟΣ ΑΘΑΝΑΣΙΟΣ					81.25%													
		ΜΠΑΛΗ ΚΥΡΙΑΚΟΥΛΑ, ΧΡΙΣΤΟΦΟΡΟΣ						6.25%													
		ΗΛΙΑ ΠΟΛΥΞΕΝΗ, ΦΩΤΙΟΣ	ΝΕΑ ΣΜΥΡΝΗ					1.56%													
190040103008	238	ΣΩΤΗΡΙΑΔΗΣ ΣΩΤΗΡΙΟΣ, ΓΕΩΡΓΙΟΣ	ΚΑΤΩ ΤΟΥΜΠΑ				365.85	100.00%	1737.63												
				ΜΙΝΤΣΗΣ ΚΩΝΣΤΑΝΤΙΝΟΣ, ΓΕΩΡΓΙΟΣ		100.00%						Σιτάρι	1737.63								

(1) ΧΕΡΣΟ, ΔΑΣΟΣ, ΕΙΔΟΣ ΚΑΛΛΙΕΡΓΕΙΑΣ (2) ΜΙΚΡΑ Α, ΜΕΓΑΛΑ Β

ΚΑΡΑΜΟΣΧΟΣ ΠΑΝΑΓΙΩΤΗΣ
ΔΙΠΛ. ΑΓΡΟΝΟΜΟΣ ΤΟΠΟΓΡΑΦΟΣ ΜΗΧΑΝΙΚΟΣ
ΑΡΙΣΤΟΤΕΛΕΙΟΥ ΠΑΝΕΠΙΣΤΗΜΙΟΥ ΘΕΣ/ΝΙΚΗΣ
ΜΕΛΟΣ Τ.Ε.Ε. ΑΡ. ΜΗΤΡΩΟΥ 20190
25ης ΜΑΡΤΙΟΥ 27 ΘΕΣ/ΝΙΚΗ - ΤΗΛ. 2310 888950
Α.Φ.Μ. 019255148 Δ.Ο.Υ. Η' ΘΕΣ/ΝΙΚΗΣ

ΔΙΑΔΡΙΑΤΙΚΟΣ ΑΓΩΓΟΣ ΦΥΣΙΚΟΥ ΑΕΡΙΟΥ (Trans Adriatic Pipeline)

		ΦΕΡΟΜΕΝΟΣ ΙΔΙΟΚΤΗΤΗΣ		ΦΕΡΟΜΕΝΟΣ ΧΡΗΣΤΗΣ				ΑΠΟΖΗΜΙΟΥΜΕΝΗ ΕΚΤΑΣΗ ΔΙΑΔΡΟΜΟΥ ΚΑΤΑΣΚΕΥΗΣ (Α)				ΕΠΙΚΕΙΜΕΝΑ ΔΙΑΔΡΟΜΟΥ ΚΑΤΑΣΚΕΥΗΣ (Α)									
												ΚΑΛΛΙΕΡΓΕΙΑ				ΔΕΝΔΡΑ ΚΑΙ ΦΥΤΑ					
ΚΩΔΙΚΟΣ	ΑΡΙΘΜΟΣ ΤΕΜ. ΔΙΑΝΟΜΗΣ	ΕΠΩΝΥΜΟ ΟΝΟΜΑ, ΠΑΤΡΩΝΥΜΟ Η΄ΟΝΟΜΑ ΣΥΖΥΓΟΥ	ΤΟΠΟΣ ΔΙΑΜΟΝΗΣ (ΠΟΛΗ-ΧΩΡΙΟ)	ΕΠΩΝΥΜΟ ΟΝΟΜΑ, ΠΑΤΡΩΝΥΜΟ Η΄ΟΝΟΜΑ ΣΥΖΥΓΟΥ	ΤΟΠΟΣ ΔΙΑΜΟΝΗΣ (ΠΟΛΗ-ΧΩΡΙΟ)	ΠΟΣΟΣΤΟ ΧΡΗΣΗΣ %	ΖΩΝΗ 8Μ (4+4)	ΠΟΣΟΣΤΟ ΣΥΝ/ΣΙΑΣ %	ΖΩΝΗ ΕΡΓΑΣΙΩΝ (Α)	ΤΙΜΗ ΜΟΝΑΔΑΣ (Ευρώ/Μ2)	ΑΞΙΑ (Ευρώ)	ΕΙΔΟΣ (1)	ΕΠΙΦΑΝΕΙΑ (Μ2)	ΤΙΜΗ ΜΟΝΑΔΑΣ (Ευρώ/Μ2)	ΑΞΙΑ (Ευρώ)	ΕΙΔΟΣ (2)	ΤΕΜΑΧΙΑ	ΤΙΜΗ ΜΟΝΑΔΑΣ (Ευρώ/Τεμάχιο)	ΑΞΙΑ (Ευρώ)	ΣΥΝΟΛΙΚΗ ΑΠΟΖΗΜΙΩΣΗ (Ευρώ)	ΠΑΡΑΤΗΡΗΣΕΙΣ
190040103009	239	ΧΑΤΖΑΚΟΥ ΛΕΜΟΝΙΑ, ΜΙΧΑΗΛ	ΑΓ.ΑΘΑΝΑΣΙΟΣ				364.98	12.50%	1733.78												
		ΧΑΤΖΑΚΟΣ ΜΙΧΑΗΛ, ΣΤΕΦΑΝΟΣ						12.50%													
		ΧΑΤΖΑΚΟΣ ΚΩΝΣΤΑΝΤΙΝΟΣ, ΑΓΓΕΛΟΣ	ΑΓ.ΑΘΑΝΑΣΙΟΣ					50.00%													
		ΧΑΤΖΑΚΟΣ ΑΓΓΕΛΟΣ, ΣΤΕΦΑΝΟΣ	ΑΓ.ΑΘΑΝΑΣΙΟΣ					12.50%													
		ΚΕΡΑΜΑΡΗ ΑΝΘΟΥΛΑ, ΣΤΕΦΑΝΟΣ						12.50%													
				ΜΑΛΛΙΑΡΑΚΗΣ ΙΩΑΝΝΗΣ, ΔΗΜΗΤΡΙΟΣ	ΒΑΘΥΛΑΚΚΟΣ	100.00%						Βαμβάκι	1733.78								
190040103010	240	ΧΑΝΔΡΟΥ ΚΩΝΣΤΑΝΤΙΝΙΑ, ΚΡΕΟΝΑΣ	ΑΓΙΟΣ ΑΘΑΝΑΣΙΟΣ				364.27	6.25%	1730.67												
		ΧΑΝΔΡΟΥ ΔΕΣΠΟΙΝΑ, ΑΘΑΝΑΣΙΟΣ						6.25%													
		ΧΑΝΔΡΟΥ ΑΦΡΟΔΙΤΗ, ΘΕΟΚΛΗΤΟΣ	ΑΓ.ΑΘΑΝΑΣΙΟΣ					4.17%													
		ΧΑΝΔΡΟΥ ΑΙΚΑΤΕΡΙΝΗ, ΒΑΣΙΛΕΙΟΣ						4.17%													
		ΧΑΝΔΡΟΣ ΔΗΜΗΤΡΙΟΣ, ΚΡΕΟΝΑΣ	ΑΓ.ΑΘΑΝΑΣΙΟΣ					6.25%													
		ΧΑΝΔΡΟΣ ΒΑΣΙΛΕΙΟΣ, ΑΘΑΝΑΣΙΟΣ						6.25%													
		ΑΓΝΩΣΤΟΣ						66.67%													
				ΜΠΟΥΡΛΙΝΟΥ ΠΑΝΑΓΙΩΤΑ, ΓΕΩΡΓΙΟΣ	ΑΓΙΟΣ ΑΘΑΝΑΣΙΟΣ	100.00%						Σιτάρι	1730.67								
190040104001	270	ΧΡΥΣΑΦΗ ΔΗΜΗΤΡΑ, ΑΘΑΝΑΣΙΟΣ	ΑΓΙΟΣ ΑΘΑΝΑΣΙΟΣ				1865.17	6.25%	8856.45			Σιτάρι	8846.1								
		ΧΡΥΣΑΦΗ ΔΕΣΠΟΙΝΑ, ΑΘΑΝΑΣΙΟΣ	ΑΓΙΟΣ ΑΘΑΝΑΣΙΟΣ					6.25%													
		ΧΡΥΣΑΦΗ ΑΝΝΙΤΣΑ, ΔΗΜΗΤΡΙΟΣ	ΑΓΙΟΣ ΑΘΑΝΑΣΙΟΣ					12.50%													
		ΤΣΙΦΛΙΚΙΔΟΥ ΜΑΡΙΑ, ΚΩΝΣΤΑΝΤΙΝΟΣ						7.81%													
		ΤΣΙΦΛΙΚΙΔΟΥ ΔΗΜΗΤΡΑ, ΠΑΣΧΑΛΗΣ	ΑΓΙΟΣ ΑΘΑΝΑΣΙΟΣ					51.56%													
		ΤΣΙΦΛΙΚΙΔΗΣ ΠΑΣΧΑΛΗΣ, ΚΩΝΣΤΑΝΤΙΝΟΣ						7.81%													
		ΤΣΙΦΛΙΚΙΔΗΣ ΑΝΕΣΤΗΣ, ΚΩΝΣΤΑΝΤΙΝΟΣ	ΑΓΙΟΣ ΑΘΑΝΑΣΙΟΣ					7.81%													
190040104004	276	ΤΖΕΛΕΠΗΣ ΝΙΚΟΛΑΟΣ, ΘΕΟΔΩΡΟΣ	ΑΓΙΟΣ ΑΘΑΝΑΣΙΟΣ				1856.92	100.00%	8824.64			Σιτάρι	8824.64								
190040107001	284	ΦΩΤΑΚΙΔΗΣ ΑΔΑΜ, ΙΩΑΝΝΗΣ	ΑΓΙΟΣ ΑΘΑΝΑΣΙΟΣ				433.22	100.00%	2054.02												
				ΦΩΤΑΚΙΔΟΥ ΕΛΙΣΑΒΕΤ, ΙΩΑΝΝΗΣ	ΑΓΙΟΣ ΑΘΑΝΑΣΙΟΣ	100.00%						Σιτάρι	2054.02								
190040107002	285	ΤΕΡΖΟΓΛΟΥ ΣΩΤΗΡΙΟΣ, ΤΡΙΑΝΤΑΦΥΛΛΟΣ					437.56	100.00%	2078.38			Σιτάρι	2078.38								
190040107003	1523	ΠΟΥΛΙΟΥ ΑΓΓΕΛΙΚΗ, ΚΩΝ/ΝΟΣ					437.55	100.00%	2078.36			Σιτάρι	2078.36								
190040107004	1524	ΑΘΑΝΑΣΙΑΔΗΣ ΚΩΝΣΤΑΝΤΙΝΟΣ, ΝΙΚΟΛΑΟΣ					437.59	36.30%	2078.56												
		ΑΘΑΝΑΣΙΑΔΗΣ ΑΠΟΣΤΟΛΟΣ, ΝΙΟΚΟΛΑΟΣ	ΑΓΙΟΣ ΑΘΑΝΑΣΙΟΣ					63.70%													
				ΒΑΔΑΡΛΗΣ ΑΘΑΝΑΣΙΟΣ, ΕΥΑΓΓΕΛΟΣ	ΑΓΙΟΣ ΑΘΑΝΑΣΙΟΣ	100.00%						Σιτάρι	2078.56								
190040107005	1525	ΕΛΛΗΝΙΚΟ ΔΗΜΟΣΙΟ - ΥΠ.Α.Α.Τ.					329.81	100.00%	1697.42			Σιτάρι	1697.42								

(1) ΧΕΡΣΟ, ΔΑΣΟΣ, ΕΙΔΟΣ ΚΑΛΛΙΕΡΓΕΙΑΣ (2) ΜΙΚΡΑ Α, ΜΕΓΑΛΑ Β

ΚΑΡΑΜΟΣΧΟΣ ΠΑΝΑΓΙΩΤΗΣ
ΔΙΠΛ. ΑΓΡΟΝΟΜΟΣ ΤΟΠΟΓΡΑΦΟΣ ΜΗΧΑΝΙΚΟΣ
ΑΡΙΣΤΟΤΕΛΕΙΟΥ ΠΑΝΕΠΙΣΤΗΜΙΟΥ ΘΕΣ/ΝΙΚΗΣ
ΜΕΛΟΣ Τ.Ε.Ε. ΑΡ. ΜΗΤΡΩΟΥ 20190
25ης ΜΑΡΤΙΟΥ 21 - ΘΕΣ/ΝΙΚΗ - ΤΗΛ. 2310 888950
Α.Φ.Μ. 019203[illegible] Δ.Ο.Υ. Η' ΘΕΣ/ΝΙΚΗΣ

Trans Adriatic Pipeline

ΚΤΗΜΑΤΟΛΟΓΙΚΟΣ ΠΙΝΑΚΑΣ ΖΩΝΗΣ ΑΠΟΖΗΜΙΩΣΗΣ (ΖΩΝΗ ΔΟΥΛΕΙΑΣ) - ΑΡΙΘΜΗΤΙΚΟΣ
CADASTRAL TABLE ZONE A' (EASEMENT) - NUMERICAL

MTC MAKEDONIKI

ΔΙΑΔΡΙΑΤΙΚΟΣ ΑΓΩΓΟΣ ΦΥΣΙΚΟΥ ΑΕΡΙΟΥ (Trans Adriatic Pipeline)

ΚΩΔΙΚΟΣ	ΑΡΙΘΜΟΣ ΤΕΜ. ΔΙΑΝΟΜΗΣ	ΦΕΡΟΜΕΝΟΣ ΙΔΙΟΚΤΗΤΗΣ: ΕΠΩΝΥΜΟ ΟΝΟΜΑ, ΠΑΤΡΩΝΥΜΟ Η'ΟΝΟΜΑ ΣΥΖΥΓΟΥ	ΦΕΡΟΜΕΝΟΣ ΙΔΙΟΚΤΗΤΗΣ: ΤΟΠΟΣ ΔΙΑΜΟΝΗΣ (ΠΟΛΗ-ΧΩΡΙΟ)	ΦΕΡΟΜΕΝΟΣ ΧΡΗΣΤΗΣ: ΕΠΩΝΥΜΟ ΟΝΟΜΑ, ΠΑΤΡΩΝΥΜΟ Η'ΟΝΟΜΑ ΣΥΖΥΓΟΥ	ΦΕΡΟΜΕΝΟΣ ΧΡΗΣΤΗΣ: ΤΟΠΟΣ ΔΙΑΜΟΝΗΣ (ΠΟΛΗ-ΧΩΡΙΟ)	ΠΟΣΟΣΤΟ ΧΡΗΣΗΣ %	ΖΩΝΗ 8Μ (4+4)	ΑΠΟΖΗΜΙΟΥΜΕΝΗ ΕΚΤΑΣΗ ΔΙΑΔΡΟΜΟΥ ΚΑΤΑΣΚΕΥΗΣ (Α): ΠΟΣΟΣΤΟ ΣΥΝ/ΣΙΑΣ %	ΖΩΝΗ ΕΡΓΑΣΙΩΝ (Α)	ΤΙΜΗ ΜΟΝΑΔΑΣ (Ευρώ/Μ2)	ΑΞΙΑ (Ευρώ)	ΚΑΛΛΙΕΡΓΕΙΑ: ΕΙΔΟΣ (1)	ΚΑΛΛΙΕΡΓΕΙΑ: ΕΠΙΦΑΝΕΙΑ (Μ2)	ΚΑΛΛΙΕΡΓΕΙΑ: ΤΙΜΗ ΜΟΝΑΔΑΣ (Ευρώ/Μ2)	ΚΑΛΛΙΕΡΓΕΙΑ: ΑΞΙΑ (Ευρώ)	ΔΕΝΔΡΑ ΚΑΙ ΦΥΤΑ: ΕΙΔΟΣ (2)	ΔΕΝΔΡΑ ΚΑΙ ΦΥΤΑ: ΤΕΜΑΧΙΑ	ΔΕΝΔΡΑ ΚΑΙ ΦΥΤΑ: ΤΙΜΗ ΜΟΝΑΔΑΣ (Ευρώ/Τεμάχιο)	ΔΕΝΔΡΑ ΚΑΙ ΦΥΤΑ: ΑΞΙΑ (Ευρώ)	ΣΥΝΟΛΙΚΗ ΑΠΟΖΗΜΙΩΣΗ (Ευρώ)	ΠΑΡΑΤΗΡΗΣΕΙΣ
19004ΕΚ01001		ΕΛΛΗΝΙΚΟ ΔΗΜΟΣΙΟ - ΥΠ.Α.Α.Τ.					42.69	100.00%	169.07												
19004ΕΚ01002		ΕΛΛΗΝΙΚΟ ΔΗΜΟΣΙΟ - ΥΠ.Α.Α.Τ.					44.9	100.00%	210.94												
19004ΕΚ01003	268	ΕΛΛΗΝΙΚΟ ΔΗΜΟΣΙΟ - ΥΠ.Α.Α.Τ.					57.45	100.00%	270.11												
190210101001		ΓΟΥΝΙΩΤΗΣ ΣΩΤΗΡΙΟΣ, ΗΛΙΑΣ					0	100.00%	9.95			Σιτάρι	9.95								
190210101002	878	ΚΑΡΑΓΚΟΥΝΗΣ ΝΙΚΟΛΑΟΣ, ΚΩΝΣΤΑΝΤΙΝΟΣ					613.15	100.00%	2823.08												
				ΓΟΥΝΙΩΤΗΣ ΣΩΤΗΡΙΟΣ, ΗΛΙΑΣ		100.00%						Ελαιοκράμβη	2823.08								
190210101003		ΤΖΙΤΖΟΛΑΚΗΣ ΓΡΗΓΟΡΙΟΣ, ΚΩΝΣΤΑΝΤΙΝΟΣ					420.77	33.33%	2035.82												
		ΠΑΠΑΝΤΩΝΙΟΥ ΠΑΣΧΑΛΙΝΑ, ΚΩΝΣΤΑΝΤΙΝΟΣ						33.33%													
		ΚΟΥΤΑΜΑΝΗ ΜΑΓΔΑΛΗΝΗ, ΚΩΝΣΤΑΝΤΙΝΟΣ						33.33%													
				ΓΟΥΝΙΩΤΗΣ ΣΩΤΗΡΙΟΣ, ΓΕΩΡΓΙΟΣ		100.00%						Λούπινο	2035.82								
190210101004	878_2	ΧΑΡΙΤΟΣ ΗΛΙΑΣ, ΓΕΩΡΓΙΟΣ	ΑΣΣΗΡΟΣ				0	100.00%	49.46												
				ΓΟΥΝΙΩΤΗΣ ΣΩΤΗΡΙΟΣ, ΗΛΙΑΣ		100.00%						Σιτάρι	49.46								
190210101005	874	ΤΣΙΑΜΠΑΚΟΣ ΝΙΚΟΛΑΟΣ, ΚΩΝΣΤΑΝΤΙΝΟΣ	ΑΣΣΗΡΟΣ				168.88	100.00%	1352.47			Σιτάρι	1352.47								
190210101006	874_1	ΤΣΙΑΜΠΑΚΟΣ ΝΙΚΟΛΑΟΣ, ΔΗΜΗΤΡΙΟΣ					1104.12	50.00%	5275.26												
		ΤΣΙΑΜΠΑΚΟΣ ΚΩΝΣΤΑΝΤΙΝΟΣ, ΔΗΜΗΤΡΙΟΣ						50.00%													
				ΓΟΥΝΙΩΤΗΣ ΓΕΩΡΓΙΟΣ, ΚΩΝΣΤΑΝΤΙΝΟΣ		100.00%						Ελαιοκράμβη	5275.26								
190210101007	872	ΑΦΕΝΤΟΥΛΗ ΕΛΕΝΗ, ΑΛΕΞΑΝΔΡΟΣ	ΧΡΥΣΑΥΓΗ				221.82	100.00%	667.1												
				ΑΦΕΝΤΟΥΛΗ ΟΛΓΑ, ΑΝΤΩΝΙΟΣ		100.00%						Σιτάρι	667.1								
190210101009	871	ΧΑΡΙΤΟΥ ΑΝΘΟΥΛΑ, ΔΗΜΗΤΡΙΟΣ	ΑΣΣΗΡΟΣ				663.86	20.00%	2983.27												
		ΤΣΕΡΤΣΕΝΕ ΑΛΕΞΑΝΔΡΑ, ΔΗΜΗΤΡΙΟΣ	ΑΣΣΗΡΟΣ					20.00%													
		ΣΤΟΓΙΟΥ ΒΑΣΙΛΙΚΗ, ΔΗΜΗΤΡΙΟΣ						20.00%													
		ΛΕΚΑΝΗΣ ΧΡΗΣΤΟΣ, ΔΗΜΗΤΡΙΟΣ						20.00%													
		ΛΕΚΑΝΗΣ ΑΠΟΣΤΟΛΟΣ, ΔΗΜΗΤΡΙΟΣ	ΑΣΣΗΡΟΣ					20.00%													
				ΛΕΚΑΝΗ ΦΩΤΕΙΝΗ, ΚΩΝΣΤΑΝΤΙΝΟΣ	ΑΣΣΗΡΟΣ	100.00%						Ελαιοκράμβη	2983.27								

(1) ΧΕΡΣΟ, ΔΑΣΟΣ, ΕΙΔΟΣ ΚΑΛΛΙΕΡΓΕΙΑΣ (2) ΜΙΚΡΑ Α, ΜΕΓΑΛΑ Β

ΚΑΡΑΜΟΣΧΟΣ ΠΑΝΑΓΙΩΤΗΣ
ΔΙΠΛ. ΑΓΡΟΝΟΜΟΣ ΤΟΠΟΓΡΑΦΟΣ ΜΗΧΑΝΙΚΟΣ
ΑΡΙΣΤΟΤΕΛΕΙΟΥ ΠΑΝΕΠΙΣΤΗΜΙΟΥ ΘΕΣ/ΝΙΚΗΣ
ΜΕΛΟΣ Τ.Ε.Ε. ΑΡ. ΜΗΤΡΩΟΥ 20190
25ης ΜΑΡΤΙΟΥ 21 - ΘΕΣ/ΝΙΚΗ - ΤΗΛ. 2310 888950
Α.Φ.Μ. 016285748 Δ.Ο.Υ. Η' ΘΕΣ/ΝΙΚΗΣ

Trans Adriatic Pipeline

ΚΤΗΜΑΤΟΛΟΓΙΚΟΣ ΠΙΝΑΚΑΣ ΖΩΝΗΣ ΑΠΟΖΗΜΙΩΣΗΣ (ΖΩΝΗ ΔΟΥΛΕΙΑΣ) - ΑΡΙΘΜΗΤΙΚΟΣ
CADASTRAL TABLE ZONE A' (EASEMENT) - NUMERICAL

MTC MAKEDONIKI

ΔΙΑΔΡΙΑΤΙΚΟΣ ΑΓΩΓΟΣ ΦΥΣΙΚΟΥ ΑΕΡΙΟΥ (Trans Adriatic Pipeline)

ΚΩΔΙΚΟΣ	ΑΡΙΘΜΟΣ ΤΕΜ. ΔΙΑΝΟΜΗΣ	ΦΕΡΟΜΕΝΟΣ ΙΔΙΟΚΤΗΤΗΣ: ΕΠΩΝΥΜΟ ΟΝΟΜΑ, ΠΑΤΡΩΝΥΜΟ Η'ΟΝΟΜΑ ΣΥΖΥΓΟΥ	ΦΕΡΟΜΕΝΟΣ ΙΔΙΟΚΤΗΤΗΣ: ΤΟΠΟΣ ΔΙΑΜΟΝΗΣ (ΠΟΛΗ-ΧΩΡΙΟ)	ΦΕΡΟΜΕΝΟΣ ΧΡΗΣΤΗΣ: ΕΠΩΝΥΜΟ ΟΝΟΜΑ, ΠΑΤΡΩΝΥΜΟ Η'ΟΝΟΜΑ ΣΥΖΥΓΟΥ	ΦΕΡΟΜΕΝΟΣ ΧΡΗΣΤΗΣ: ΤΟΠΟΣ ΔΙΑΜΟΝΗΣ (ΠΟΛΗ-ΧΩΡΙΟ)	ΠΟΣΟΣΤΟ ΧΡΗΣΗΣ %	ΑΠΟΖΗΜΙΟΥΜΕΝΗ ΕΚΤΑΣΗ ΔΙΑΔΡΟΜΟΥ ΚΑΤΑΣΚΕΥΗΣ (Α): ΖΩΝΗ 8Μ (4+4)	ΠΟΣΟΣΤΟ ΣΥΝ/ΣΙΑΣ %	ΖΩΝΗ ΕΡΓΑΣΙΩΝ (Α)	ΤΙΜΗ ΜΟΝΑΔΑΣ (Ευρώ/Μ2)	ΑΞΙΑ (Ευρώ)	ΕΠΙΚΕΙΜΕΝΑ ΔΙΑΔΡΟΜΟΥ ΚΑΤΑΣΚΕΥΗΣ (Α) — ΚΑΛΛΙΕΡΓΕΙΑ: ΕΙΔΟΣ (1)	ΕΠΙΦΑΝΕΙΑ (Μ2)	ΤΙΜΗ ΜΟΝΑΔΑΣ (Ευρώ/Μ2)	ΑΞΙΑ (Ευρώ)	ΔΕΝΔΡΑ ΚΑΙ ΦΥΤΑ: ΕΙΔΟΣ (2)	ΤΕΜΑΧΙΑ	ΤΙΜΗ ΜΟΝΑΔΑΣ (Ευρώ/Τεμάχιο)	ΑΞΙΑ (Ευρώ)	ΣΥΝΟΛΙΚΗ ΑΠΟΖΗΜΙΩΣΗ (Ευρώ)	ΠΑΡΑΤΗΡΗΣΕΙΣ
190210102001	861	ΧΑΡΙΤΟΥ ΑΝΘΟΥΛΑ, ΔΗΜΗΤΡΙΟΣ	ΑΣΣΗΡΟΣ				212.4	20.00%	1571.08							Δέντρα δασικού χαρακτήρα	1				
		ΤΣΕΡΤΣΕΝΕ ΑΛΕΞΑΝΔΡΑ, ΔΗΜΗΤΡΙΟΣ	ΑΣΣΗΡΟΣ					20.00%													
		ΣΤΟΓΙΟΥ ΒΑΣΙΛΙΚΗ, ΔΗΜΗΤΡΙΟΣ						20.00%													
		ΛΕΚΑΝΗΣ ΧΡΗΣΤΟΣ, ΔΗΜΗΤΡΙΟΣ						20.00%													
		ΛΕΚΑΝΗΣ ΑΠΟΣΤΟΛΟΣ, ΔΗΜΗΤΡΙΟΣ	ΑΣΣΗΡΟΣ					20.00%													
				ΛΕΚΑΝΗΣ ΧΡΗΣΤΟΣ, ΔΗΜΗΤΡΙΟΣ		50.00%						Ελαιοκράμβη Ελαιοκράμβη	306.56 1264.52								
				ΛΕΚΑΝΗ ΦΩΤΕΙΝΗ, ΚΩΝΣΤΑΝΤΙΝΟΣ	ΑΣΣΗΡΟΣ	50.00%															
190210102002	862	ΠΟΥΛΙΑΣΗΣ ΣΠΥΡΙΔΩΝ, ΣΤΑΜΑΤΙΟΣ	ΑΣΣΗΡΟΣ				646.39	100.00%	3028.75												
				ΠΟΛΥΜΕΝΟΠΟΥΛΟΥ ΙΩΑΝΝΑ, ΔΗΜΗΤΡΙΟΣ		100.00%						Σιτάρι	3028.75								
190210102004	863	ΜΠΟΥΦΟΣ ΑΘΑΝΑΣΙΟΣ, ΗΛΙΑΣ	ΑΣΣΗΡΟΣ				629.55	100.00%	2661.43			Βαμβάκι	2600.42			Δέντρα δασικού χαρακτήρα	3				
190210103001	864	ΚΑΡΑΚΟΛΗ ΒΙΚΤΩΡΙΑ, ΘΕΟΔΩΡΟΣ					215.11	100.00%	647.39												
				ΤΣΙΑΦΚΑΡΗΣ ΕΛΕΥΘΕΡΙΟΣ, ΒΑΣΙΛΕΙΟΣ		100.00%						Σιτάρι	446.01								
190210104001	858	ΡΑΒΝΑΛΗ ΕΥΑΓΓΕΛΙΑ, ΑΘΑΝΑΣΙΟΣ					159.8	100.00%	1003.04												
				ΝΤΟΚΑ ΑΘΗΝΑ, ΑΘΑΝΑΣΙΟΣ	ΑΣΣΗΡΟΣ	100.00%						Κριθάρι	1003.04								
190210104002	857	ΛΕΚΑΝΗΣ ΧΡΗΣΤΟΣ, ΔΗΜΗΤΡΙΟΣ					0	100.00%	54.7			Ελαιοκράμβη	54.7								
190210104003	859	ΓΟΥΝΙΩΤΗ ΕΛΕΝΗ, ΑΘΑΝΑΣΙΟΣ					670.02	100.00%	3179.24			Κριθάρι	3179.24								
190210105002	851_6	ΤΖΕΛΕΠΗΣ ΧΡΗΣΤΟΣ, ΔΗΜΗΤΡΙΟΣ	ΧΑΡΙΛΑΟΥ				0	100.00%	659.74												
				ΓΚΟΛΦΟΣ ΦΩΤΙΟΣ, ΓΕΩΡΓΙΟΣ		100.00%						Κριθάρι	659.74								
190210105003	851_3	ΤΣΙΑΜΠΑΚΟΥ ΑΝΑΣΤΑΣΙΑ, ΓΕΩΡΓΙΟΣ					1335.58	50.00%	5507.42												
		ΑΝΘΟΠΟΥΛΟΥ ΣΟΦΙΑ, ΓΕΩΡΓΙΟΣ						50.00%													
				ΨΙΛΟΥ ΑΙΚΑΤΕΡΙΝΗ, ΦΩΤΙΟΣ		100.00%						Σκληρό σιτάρι	5507.42								
190210106001	924	ΚΑΡΑΜΑΝΑΒΗ ΜΕΛΙΣΣΩ, ΓΕΩΡΓΙΟΣ	ΨΑΚΟΥΔΙΑ				0	100.00%	329.02												
				ΠΟΝΗΣ ΚΩΝΣΤΑΝΤΙΝΟΣ, ΗΛΙΑΣ	ΑΣΣΗΡΟΣ	100.00%						Σιτάρι	329.02								
190210106002	925	ΕΡΝΙΚΙΩΛΗΣ ΑΘΑΝΑΣΙΟΣ, ΚΩΝΣΤΑΝΤΙΝΟΣ					521.47	100.00%	3444.65			Σιτάρι	3444.65			Δέντρα δασικού χαρακτήρα	1				
190210106003	926	ΣΑΛΜΑΤΑΣ ΑΘΑΝΑΣΙΟΣ, ΣΩΤΗΡΙΟΣ					780.86	100.00%	2381.29							Δέντρα δασικού χαρακτήρα	1				
				ΜΙΧΤΟΠΟΥΛΟΥ ΑΘΑΝΑΣΙΑ, ΗΛΙΑΣ		100.00%						Σιτάρι	2381.29								
190210106004	938	ΡΟΦΑΛΙΚΟΣ ΑΝΤΩΝΙΟΣ, ΣΤΕΦΑΝΟΣ					126.64	28.57%	394.35			Σιτάρι	394.35								
		ΑΓΝΩΣΤΟΣ						71.43%													
190210107001	921	ΚΟΠΕΛΗ ΕΥΑΓΓΕΛΙΑ, ΝΙΚΟΛΑΟΣ					83.05	100.00%	3558.78			Σιτάρι	3558.78								

(1) ΧΕΡΣΟ, ΔΑΣΟΣ, ΕΙΔΟΣ ΚΑΛΛΙΕΡΓΕΙΑΣ (2) ΜΙΚΡΑ Α, ΜΕΓΑΛΑ Β

ΚΑΡΑΜΟΣΧΟΣ ΠΑΝΑΓΙΩΤΗΣ
ΔΙΠΛ. ΑΓΡΟΝΟΜΟΣ ΤΟΠΟΓΡΑΦΟΣ ΜΗΧΑΝΙΚΟΣ
ΑΡΙΣΤΟΤΕΛΕΙΟΥ ΠΑΝΕΠΙΣΤΗΜΙΟΥ ΘΕΣ/ΝΙΚΗΣ
ΜΕΛΟΣ Τ.Ε.Ε. ΑΡ. ΜΗΤΡΩΟΥ 22...
25ης ΜΑΡΤΙΟΥ ... ΘΕΣ/ΝΙΚΗ - ΤΗΛ. 2310 6889...
Α.Φ.Μ. 0163... Δ.Ο.Υ. Η' ΘΕΣ/ΝΙΚΗΣ

Trans Adriatic Pipeline

ΚΤΗΜΑΤΟΛΟΓΙΚΟΣ ΠΙΝΑΚΑΣ ΖΩΝΗΣ ΑΠΟΖΗΜΙΩΣΗΣ (ΖΩΝΗ ΔΟΥΛΕΙΑΣ) - ΑΡΙΘΜΗΤΙΚΟΣ
CADASTRAL TABLE ZONE A' (EASEMENT) - NUMERICAL

MTC MAKEDONIKI

ΔΙΑΔΡΙΑΤΙΚΟΣ ΑΓΩΓΟΣ ΦΥΣΙΚΟΥ ΑΕΡΙΟΥ (Trans Adriatic Pipeline)

		ΦΕΡΟΜΕΝΟΣ ΙΔΙΟΚΤΗΤΗΣ		ΦΕΡΟΜΕΝΟΣ ΧΡΗΣΤΗΣ			ΑΠΟΖΗΜΙΟΥΜΕΝΗ ΕΚΤΑΣΗ ΔΙΑΔΡΟΜΟΥ ΚΑΤΑΣΚΕΥΗΣ (Α)					ΕΠΙΚΕΙΜΕΝΑ ΔΙΑΔΡΟΜΟΥ ΚΑΤΑΣΚΕΥΗΣ (Α): ΚΑΛΛΙΕΡΓΕΙΑ				ΕΠΙΚΕΙΜΕΝΑ ΔΙΑΔΡΟΜΟΥ ΚΑΤΑΣΚΕΥΗΣ (Α): ΔΕΝΔΡΑ ΚΑΙ ΦΥΤΑ					
ΚΩΔΙΚΟΣ	ΑΡΙΘΜΟΣ ΤΕΜ. ΔΙΑΝΟΜΗΣ	ΕΠΩΝΥΜΟ ΟΝΟΜΑ, ΠΑΤΡΩΝΥΜΟ Η'ΟΝΟΜΑ ΣΥΖΥΓΟΥ	ΤΟΠΟΣ ΔΙΑΜΟΝΗΣ (ΠΟΛΗ-ΧΩΡΙΟ)	ΕΠΩΝΥΜΟ ΟΝΟΜΑ, ΠΑΤΡΩΝΥΜΟ Η'ΟΝΟΜΑ ΣΥΖΥΓΟΥ	ΤΟΠΟΣ ΔΙΑΜΟΝΗΣ (ΠΟΛΗ-ΧΩΡΙΟ)	ΠΟΣΟΣΤΟ ΧΡΗΣΗΣ %	ΖΩΝΗ 8Μ (4+4)	ΠΟΣΟΣΤΟ ΣΥΝ/ΣΙΑΣ %	ΖΩΝΗ ΕΡΓΑΣΙΩΝ (Α)	ΤΙΜΗ ΜΟΝΑΔΑΣ (Ευρώ/Μ2)	ΑΞΙΑ (Ευρώ)	ΕΙΔΟΣ (1)	ΕΠΙΦΑΝΕΙΑ (Μ2)	ΤΙΜΗ ΜΟΝΑΔΑΣ (Ευρώ/Μ2)	ΑΞΙΑ (Ευρώ)	ΕΙΔΟΣ (2)	ΤΕΜΑΧΙΑ	ΤΙΜΗ ΜΟΝΑΔΑΣ (Ευρώ/Τεμάχιο)	ΑΞΙΑ (Ευρώ)	ΣΥΝΟΛΙΚΗ ΑΠΟΖΗΜΙΩΣΗ (Ευρώ)	ΠΑΡΑΤΗΡΗΣΕΙΣ
190210107002	920_2	ΣΤΟΓΙΟΣ ΦΩΤΙΟΣ, ΙΩΑΝΝΗΣ					524.41	16.68%	1089.38												
		ΣΤΟΓΙΟΣ ΕΥΑΓΓΕΛΟΣ, ΦΩΤΙΟΣ						16.66%													
		ΡΑΠΤΗ ΕΥΑΓΓΕΛΙΑ, ΦΩΤΙΟΣ	ΩΡΑΙΟΚΑΣΤΡΟ					66.66%													
				ΚΑΛΙΤΣΗ ΔΗΜΗΤΡΑ, ΗΛΙΑΣ		100.00%						Σιτάρι	1089.38								
190210107003	920_1	ΜΠΟΪΚΛΗ ΕΛΕΝΗ, ΗΛΙΑΣ					672.97	100.00%	1398.94												
				ΜΠΟΪΚΛΗ ΠΑΣΧΑΛΙΝΑ, ΙΩΑΝΝΗΣ	ΑΣΣΗΡΟΣ	100.00%						Σιτάρι	1398.94								
190210108004	901	ΤΣΙΑΦΚΑΡΗ ΜΕΛΙΣΙΑΝΗ, ΧΡΗΣΤΟΣ					0	44.14%	1677.97							Δέντρα δασικού χαρακτήρα	1				
		ΚΑΡΑΚΟΛΗ ΜΑΡΙΑ, ΑΠΟΣΤΟΛΟΣ						55.86%													
				ΓΟΥΝΙΩΤΗΣ ΣΩΤΗΡΙΟΣ, ΗΛΙΑΣ		50.00%						Σιτάρι Σιτάρι	953.02 724.94								
				ΑΪΝΑΛΗ ΧΡΥΣΗ, ΑΠΟΣΤΟΛΟΣ	ΑΣΣΗΡΟΣ	50.00%															
190210108005	902	ΓΙΟΥΒΑΝΟΥΔΗΣ ΛΑΖΑΡΟΣ, ΠΑΥΛΟΣ	ΧΑΡΙΛΑΟΥ				1117.88	100.00%	3528.14												
				ΠΟΝΗΣ ΣΩΤΗΡΙΟΣ, ΗΛΙΑΣ		100.00%						Κριθάρι	3528.14								
190210108006	900	ΜΟΥΡΤΣΙΩΚΗΣ ΕΥΘΥΜΙΟΣ, ΑΧΙΛΛΕΑΣ					349.02	100.00%	1857.81			Σιτάρι	1656.13								
190210108007	899_1	ΓΕΩΡΓΑΚΟΥΔΗ ΔΗΜΗΤΡΑ, ΑΘΑΝΑΣΙΟΣ					713.26	100.00%	2190.75												
				ΓΟΥΝΙΩΤΗ ΕΥΑΓΓΕΛΙΑ, ΧΡΗΣΤΟΣ		100.00%						Ελαιοκράμβη	2190.75								
190210108009	896	ΚΟΠΕΛΗΣ ΝΙΚΟΛΑΟΣ, ΧΑΡΙΣΙΟΣ	ΑΣΣΗΡΟΣ				0	58.82%	36.8												
		ΚΟΠΕΛΗΣ ΚΩΝΣΤΑΝΤΙΝΟΣ, ΘΕΟΧΑΡΗΣ	ΑΣΣΗΡΟΣ					41.18%													
				ΚΟΠΕΛΗ ΕΥΑΓΓΕΛΙΑ, ΝΙΚΟΛΑΟΣ		100.00%						Σιτάρι	36.8								
190210108012	899_6	ΝΤΩΝΑ ΦΩΤΕΙΝΗ, ΔΗΜΗΤΡΙΟΣ					752.81	100.00%	3341.6												
				ΝΤΩΝΑ ΑΙΚΑΤΕΡΙΝΗ, ΓΕΩΡΓΙΟΣ		100.00%						Βαμβάκι	3341.6								
190210108015	899_8	ΑΪΝΑΛΗΣ ΣΤΥΛΙΑΝΟΣ, ΑΝΤΩΝΙΟΣ	ΩΡΑΙΟΚΑΣΤΡΟ				629.26	100.00%	3010.9												
				ΑΪΝΑΛΗ ΑΘΗΝΑ, ΔΗΜΗΤΡΙΟΣ	ΩΡΑΙΟΚΑΣΤΡΟ	100.00%						Σκληρό σιτάρι	3010.9								
190210108016	899_5	ΚΟΥΤΛΑΣ ΙΩΑΝΝΗΣ, ΚΩΝΣΤΑΝΤΙΝΟΣ	ΑΣΣΗΡΟΣ				0	100.00%	1348.23												
				ΠΕΤΑΛΩΤΗΣ ΒΑΣΙΛΕΙΟΣ, ΔΗΜΗΤΡΙΟΣ		50.00%						Ελαιοκράμβη Ελαιοκράμβη	388.5 557.7								
				ΠΕΤΑΛΩΤΗ ΦΩΤΕΙΝΗ, ΠΑΝΤΕΛΗΣ		50.00%															
190210109001	792	ΛΟΓΟΘΕΤΗΣ ΣΟΦΟΚΛΗΣ, ΓΕΩΡΓΙΟΣ					0	100.00%	656.8							Συκιά Β Ρόδι Β Βερύκοκο Β Αχλάδι Β	17 1 1 1				
190210109002	791	ΤΣΕΡΤΣΕΝΕΣ ΧΡΗΣΤΟΣ, ΔΗΜΗΤΡΙΟΣ					0	100.00%	813.08												
				ΚΟΥΤΛΑΣ ΓΕΩΡΓΙΟΣ, ΑΠΟΣΤΟΛΟΣ	ΑΣΣΗΡΟΣ	100.00%						Σκληρό σιτάρι	813.08								

(1) ΧΕΡΣΟ, ΔΑΣΟΣ, ΕΙΔΟΣ ΚΑΛΛΙΕΡΓΕΙΑΣ (2) ΜΙΚΡΑ Α, ΜΕΓΑΛΑ Β

ΚΑΡΑΜΟΣΧΟΣ ΠΑΝΑΓΙΩΤΗΣ
ΔΙΠΛ. ΑΓΡΟΝΟΜΟΣ ΤΟΠΟΓΡΑΦΟΣ ΜΗΧΑΝΙΚΟΣ
ΑΡΙΣΤΟΤΕΛΕΙΟΥ ΠΑΝΕΠΙΣΤΗΜΙΟΥ ΘΕΣ/ΝΙΚΗΣ
ΜΕΛΟΣ Τ.Ε.Ε. ΑΡ. ΜΗΤΡΩΟΥ 20164
Α.Φ.Μ. 016283148 Δ.Ο.Υ. Η' ΘΕΣ/ΝΙΚ

Trans Adriatic Pipeline

ΚΤΗΜΑΤΟΛΟΓΙΚΟΣ ΠΙΝΑΚΑΣ ΖΩΝΗΣ ΑΠΟΖΗΜΙΩΣΗΣ (ΖΩΝΗ ΔΟΥΛΕΙΑΣ) - ΑΡΙΘΜΗΤΙΚΟΣ
CADASTRAL TABLE ZONE A' (EASEMENT) - NUMERICAL

MTC MAKEDONIKI TECHNICAL COMPANY

ΔΙΑΔΡΙΑΤΙΚΟΣ ΑΓΩΓΟΣ ΦΥΣΙΚΟΥ ΑΕΡΙΟΥ (Trans Adriatic Pipeline)

ΚΩΔΙΚΟΣ	ΑΡΙΘΜΟΣ ΤΕΜ. ΔΙΑΝΟΜΗΣ	ΦΕΡΟΜΕΝΟΣ ΙΔΙΟΚΤΗΤΗΣ		ΦΕΡΟΜΕΝΟΣ ΧΡΗΣΤΗΣ			ΑΠΟΖΗΜΙΟΥΜΕΝΗ ΕΚΤΑΣΗ ΔΙΑΔΡΟΜΟΥ ΚΑΤΑΣΚΕΥΗΣ (Α)					ΕΠΙΚΕΙΜΕΝΑ ΔΙΑΔΡΟΜΟΥ ΚΑΤΑΣΚΕΥΗΣ (Α) ΚΑΛΛΙΕΡΓΕΙΑ				ΔΕΝΔΡΑ ΚΑΙ ΦΥΤΑ				ΣΥΝΟΛΙΚΗ ΑΠΟΖΗΜΙΩΣΗ (Ευρώ)	ΠΑΡΑΤΗΡΗΣΕΙΣ
		ΕΠΩΝΥΜΟ ΟΝΟΜΑ, ΠΑΤΡΩΝΥΜΟ Η' ΟΝΟΜΑ ΣΥΖΥΓΟΥ	ΤΟΠΟΣ ΔΙΑΜΟΝΗΣ (ΠΟΛΗ-ΧΩΡΙΟ)	ΕΠΩΝΥΜΟ ΟΝΟΜΑ, ΠΑΤΡΩΝΥΜΟ Η' ΟΝΟΜΑ ΣΥΖΥΓΟΥ	ΤΟΠΟΣ ΔΙΑΜΟΝΗΣ (ΠΟΛΗ-ΧΩΡΙΟ)	ΠΟΣΟΣΤΟ ΧΡΗΣΗΣ %	ΖΩΝΗ 8Μ (4+4)	ΠΟΣΟΣΤΟ ΣΥΝ/ΣΙΑΣ %	ΖΩΝΗ ΕΡΓΑΣΙΩΝ (Α)	ΤΙΜΗ ΜΟΝΑΔΑΣ (Ευρώ/Μ2)	ΑΞΙΑ (Ευρώ)	ΕΙΔΟΣ (1)	ΕΠΙΦΑΝΕΙΑ (Μ2)	ΤΙΜΗ ΜΟΝΑΔΑΣ (Ευρώ/Μ2)	ΑΞΙΑ (Ευρώ)	ΕΙΔΟΣ (2)	ΤΕΜΑΧΙΑ	ΤΙΜΗ ΜΟΝΑΔΑΣ (Ευρώ/Τεμάχιο)	ΑΞΙΑ (Ευρώ)		
190210109003	790	ΝΤΑΝΗ ΜΑΡΙΑ, ΓΕΩΡΓΙΟΣ					0	100.00%	1516.1												
				ΛΕΚΑΝΗ ΠΑΣΧΑΛΙΝΑ, ΝΙΚΟΛΑΟΣ	ΑΣΣΗΡΟΣ	100.00%						Ελαιοκράμβη	1516.1								
190210109004	793	ΤΣΟΥΛΗ ΜΑΡΙΑ, ΓΕΩΡΓΙΟΣ	ΑΣΣΗΡΟΣ				0	100.00%	410.5			Βαμβάκι	410.5								
190210109005	794	ΜΠΟΥΦΟΣ ΕΥΘΥΜΙΟΣ, ΑΘΑΝΑΣΙΟΣ					0	100.00%	1144.86			Βαμβάκι	1144.86								
190210109006	795	ΚΑΠΕΤΑΝΙΟΥ ΣΟΦΙΑ, ΑΛΕΞΑΝΔΡΟΣ					458.87	12.50%	2179.98												
		ΚΑΠΕΤΑΝΙΟΥ ΘΕΟΔΩΡΑ, ΧΑΡΑΛΑΜΠΟΣ						9.38%													
		ΚΑΠΕΤΑΝΙΟΥ ΗΛΙΑΝΑ, ΑΝΑΣΤΑΣΙΟΣ	ΑΣΣΗΡΟΣ					12.50%													
		ΚΑΠΕΤΑΝΙΟΥ ΕΥΤΥΧΙΑ, ΦΩΤΙΟΣ						6.25%													
		ΚΑΠΕΤΑΝΙΟΥ ΔΗΜΗΤΡΑ-ΑΓΛΑΪΑ, ΑΝΑΣΤΑΣΙΟΣ	ΑΣΣΗΡΟΣ					12.50%													
		ΚΑΠΕΤΑΝΙΟΣ ΧΡΥΣΟΣΤΟΜΟΣ, ΔΗΜΗΤΡΙΟΣ	ΠΑΝΟΡΑΜΑ					12.50%													
		ΚΑΠΕΤΑΝΙΟΣ ΑΠΟΣΤΟΛΟΣ, ΑΛΕΞΑΝΔΡΟΣ						12.50%													
		ΚΑΠΕΤΑΝΙΟΣ ΑΝΑΣΤΑΣΙΟΣ, ΧΑΡΑΛΑΜΠΟΣ						9.38%													
		ΚΑΠΕΤΑΝΙΟΣ ΑΝΑΣΤΑΣΙΟΣ, ΔΗΜΗΤΡΙΟΣ						12.50%													
				ΤΣΙΤΣΙΟΥ ΟΛΥΜΠΙΑ, ΑΘΑΝΑΣΙΟΣ		100.00%						Βαμβάκι	2179.98								
190210109007	797	ΓΚΟΛΦΟΣ ΦΩΤΙΟΣ, ΓΕΩΡΓΙΟΣ					560.05	100.00%	1332.52			Κριθάρι	1332.52								
190210109008	796	ΤΣΕΡΤΣΕΝΕ ΒΕΛΥΚΩ, ΓΕΩΡΓΙΟΣ					0	100.00%	1748.71												
				ΤΣΕΡΤΣΕΝΕΣ ΑΘΑΝΑΣΙΟΣ, ΓΕΩΡΓΙΟΣ	ΑΣΣΗΡΟΣ	100.00%						Ελαιοκράμβη	1748.71								
190210109009	773	ΣΙΩΚΑΤΑΣ ΑΘΑΝΑΣΙΟΣ, ΝΙΚΟΛΑΟΣ					719.42	100.00%	2626.83												
				ΤΣΙΤΣΙΟΥ ΑΙΚΑΤΕΡΙΝΗ, ΕΥΑΓΓΕΛΟΣ	ΑΣΣΗΡΟΣ	100.00%						Ελαιοκράμβη	2626.83								
190210109010	772	ΜΠΟΥΦΟΣ ΑΘΑΝΑΣΙΟΣ, ΗΛΙΑΣ	ΑΣΣΗΡΟΣ				0	100.00%	388.56			Βαμβάκι	388.56								
190210109012	774	ΜΥΡΒΑΛΗ ΑΛΕΞΑΝΔΡΑ, ΝΙΚΟΛΑΟΣ					492.74	100.00%	2350.08			Σκληρό σιτάρι	2350.08								
190210109014	815	ΤΖΕΛΕΠΗΣ ΔΗΜΗΤΡΙΟΣ, ΗΛΙΑΣ	ΑΣΣΗΡΟΣ				2150.6	50.00%	4963.41												
		ΠΑΠΑΔΟΠΟΥΛΟΣ ΓΕΩΡΓΙΟΣ, ΒΑΣΙΛΕΙΟΣ	ΑΝΩ ΗΛΙΟΥΠΟΛΗ					50.00%													
				ΤΖΕΛΕΠΗΣ ΔΗΜΗΤΡΙΟΣ, ΗΛΙΑΣ	ΑΣΣΗΡΟΣ	50.00%						Σκληρό σιτάρι Σκληρό σιτάρι	2843.51 2119.9								
				ΠΑΠΑΔΟΠΟΥΛΟΥ ΕΛΕΝΗ, ΔΗΜΗΤΡΙΟΣ		50.00%															
190210201001	79	ΜΠΟΥΦΟΣ ΗΛΙΑΣ, ΑΘΑΝΑΣΙΟΣ	ΑΣΣΗΡΟΣ				984.75	41.55%	4188.74												
		ΚΑΡΑΚΟΛΗΣ ΧΡΗΣΤΟΣ, ΚΩΝΣΤΑΝΤΙΝΟΣ						58.45%													
				ΚΑΡΑΚΟΛΗΣ ΚΩΝΣΤΑΝΤΙΝΟΣ, ΧΡΗΣΤΟΣ	ΑΣΣΗΡΟΣ	100.00%						Ελαιοκράμβη Σιτάρι	2299.76 1831.22								
190210201002	80	ΣΜΥΡΛΗ ΟΛΓΑ, ΔΥ					35.06	100.00%	201.57												
				ΜΗΤΣΟΠΟΥΛΟΣ ΚΩΝΣΤΑΝΤΙΝΟΣ, ΔΗΜΗΤΡΙΟΣ	ΝΕΑΠΟΛΗ	100.00%						Σιτάρι	167.42								

(1) ΧΕΡΣΟ, ΔΑΣΟΣ, ΕΙΔΟΣ ΚΑΛΛΙΕΡΓΕΙΑΣ (2) ΜΙΚΡΑ Α, ΜΕΓΑΛΑ Β

ΚΑΡΑΜΟΣΧΟΣ ΠΑΝΑΓΙΩΤΗΣ
ΔΙΠΛ. ΑΓΡΟΝΟΜΟΣ - ΤΟΠΟΓΡΑΦΟΣ ΜΗΧΑΝΙΚΟΣ
ΑΡΙΣΤΟΤΕΛΕΙΟΥ ΠΑΝΕΠΙΣΤΗΜΙΟΥ ΘΕΣ/ΝΙΚΗΣ
ΜΕΛΟΣ Τ.Ε.Ε. ΑΡ. ΜΗΤΡΩΟΥ 20190
25ης ΜΑΡΤΙΟΥ 21 - ΘΕΣ/ΝΙΚΗ - ΤΗΛ. 2310 888950
Α.Φ.Μ. 016285148 Δ.Ο.Υ. Η' ΘΕΣ/ΝΙΚΗΣ

Trans Adriatic Pipeline

ΚΤΗΜΑΤΟΛΟΓΙΚΟΣ ΠΙΝΑΚΑΣ ΖΩΝΗΣ ΑΠΟΖΗΜΙΩΣΗΣ (ΖΩΝΗ ΔΟΥΛΕΙΑΣ) - ΑΡΙΘΜΗΤΙΚΟΣ
CADASTRAL TABLE ZONE A' (EASEMENT) - NUMERICAL

MTC MAKEDONIKI

ΔΙΑΔΡΙΑΤΙΚΟΣ ΑΓΩΓΟΣ ΦΥΣΙΚΟΥ ΑΕΡΙΟΥ (Trans Adriatic Pipeline)

ΚΩΔΙΚΟΣ	ΑΡΙΘΜΟΣ ΤΕΜ. ΔΙΑΝΟΜΗΣ	ΦΕΡΟΜΕΝΟΣ ΙΔΙΟΚΤΗΤΗΣ: ΕΠΩΝΥΜΟ ΟΝΟΜΑ, ΠΑΤΡΩΝΥΜΟ Ή ΟΝΟΜΑ ΣΥΖΥΓΟΥ	ΦΕΡΟΜΕΝΟΣ ΙΔΙΟΚΤΗΤΗΣ: ΤΟΠΟΣ ΔΙΑΜΟΝΗΣ (ΠΟΛΗ-ΧΩΡΙΟ)	ΦΕΡΟΜΕΝΟΣ ΧΡΗΣΤΗΣ: ΕΠΩΝΥΜΟ ΟΝΟΜΑ, ΠΑΤΡΩΝΥΜΟ Ή ΟΝΟΜΑ ΣΥΖΥΓΟΥ	ΦΕΡΟΜΕΝΟΣ ΧΡΗΣΤΗΣ: ΤΟΠΟΣ ΔΙΑΜΟΝΗΣ (ΠΟΛΗ-ΧΩΡΙΟ)	ΠΟΣΟΣΤΟ ΧΡΗΣΗΣ %	ΖΩΝΗ 8Μ (4+4)	ΑΠΟΖΗΜΙΟΥΜΕΝΗ ΕΚΤΑΣΗ ΔΙΑΔΡΟΜΟΥ ΚΑΤΑΣΚΕΥΗΣ (Α): ΠΟΣΟΣΤΟ ΣΥΝ/ΣΙΑΣ %	ΖΩΝΗ ΕΡΓΑΣΙΩΝ (Α)	ΤΙΜΗ ΜΟΝΑΔΑΣ (Ευρώ/Μ2)	ΑΞΙΑ (Ευρώ)	ΕΠΙΚΕΙΜΕΝΑ ΔΙΑΔΡΟΜΟΥ ΚΑΤΑΣΚΕΥΗΣ (Α) – ΚΑΛΛΙΕΡΓΕΙΑ: ΕΙΔΟΣ (1)	ΕΠΙΦΑΝΕΙΑ (Μ2)	ΤΙΜΗ ΜΟΝΑΔΑΣ (Ευρώ/Μ2)	ΑΞΙΑ (Ευρώ)	ΔΕΝΔΡΑ ΚΑΙ ΦΥΤΑ: ΕΙΔΟΣ (2)	ΤΕΜΑΧΙΑ	ΤΙΜΗ ΜΟΝΑΔΑΣ (Ευρώ/Τεμάχιο)	ΑΞΙΑ (Ευρώ)	ΣΥΝΟΛΙΚΗ ΑΠΟΖΗΜΙΩΣΗ (Ευρώ)	ΠΑΡΑΤΗΡΗΣΕΙΣ
190210202001	77	ΠΟΪΚΛΗ ΕΛΕΥΘΕΡΙΑ, ΒΑΣΙΛΕΙΟΣ					0	50.00%	224.95												
		ΜΠΟΪΚΛΗ ΠΑΣΧΑΛΙΝΑ, ΙΩΑΝΝΗΣ	ΑΣΣΗΡΟΣ					50.00%													
				ΜΠΟΪΚΛΗ ΠΑΣΧΑΛΙΝΑ, ΙΩΑΝΝΗΣ	ΑΣΣΗΡΟΣ	100.00%						Σιτάρι	224.95								
190210202002	76	ΨΗΛΟΣ ΑΛΕΞΑΝΔΡΟΣ, ΕΥΑΓΓΕΛΟΣ					535.6	100.00%	2897.31												
				ΧΑΤΖΗΑΝΤΩΝΙΟΥ ΣΟΦΙΑ, ΔΗΜΗΤΡΙΟΣ	ΑΣΣΗΡΟΣ	100.00%						Ελαιοκράμβη	2897.31								
190210202003	75	ΜΠΟΥΦΟΣ ΕΥΘΥΜΙΟΣ, ΑΘΑΝΑΣΙΟΣ					737.58	100.00%	3503.51			Βαμβάκι	3503.51								
190210202005	74	ΑΡΣΕΝΟΓΛΟΥ ΔΕΣΠΟΙΝΑ, ΦΩΤΙΟΣ	ΚΑΡΔΙΑ				637.55	100.00%	2449.72												
				ΓΑΚΗ ΛΑΜΠΡΙΝΗ, ΕΥΑΓΓΕΛΟΣ	ΑΣΣΗΡΟΣ	100.00%						Κριθάρι	2449.72								
190210202006	60_2	ΣΑΛΜΑΤΑΣ ΑΘΑΝΑΣΙΟΣ, ΓΕΩΡΓΙΟΣ	ΑΣΣΗΡΟΣ				373.74	100.00%	2036.52												
				ΣΙΩΚΑΤΑ ΕΛΙΣΣΑΒΕΤ, ΑΘΑΝΑΣΙΟΣ	ΑΣΣΗΡΟΣ	100.00%						Ελαιοκράμβη	2036.52								
190210202007	60_1	ΚΑΡΒΟΥΝΙΔΟΥ ΜΑΡΙΑ, ΣΩΚΡΑΤΗΣ					0	25.00%	310.55												
		ΚΑΡΒΟΥΝΙΔΟΥ ΗΛΙΑΝΑ, ΣΩΚΡΑΤΗΣ						25.00%													
		ΚΑΡΒΟΥΝΙΔΗΣ ΣΩΚΡΑΤΗΣ, ΠΕΤΡΟΣ	ΛΑΓΚΑΔΑΣ					25.00%													
		ΚΑΡΒΟΥΝΙΔΗΣ ΠΕΤΡΟΣ, ΣΩΚΡΑΤΗΣ						25.00%													
				ΣΑΛΜΑΤΑ ΧΡΥΣΗ, ΔΗΜΗΤΡΙΟΣ	ΑΣΣΗΡΟΣ	100.00%						Ελαιοκράμβη	310.55								
190210202008	60	ΒΑΣΙΛΕΙΑΔΟΥ ΧΡΥΣΗ, ΚΩΝΣΤΑΝΤΙΝΟΣ					529	100.00%	2512.75			Ελαιοκράμβη	2512.75								
190210202009	60_4	ΓΕΩΡΓΑΚΟΥΔΗ ΔΗΜΗΤΡΑ, ΑΘΑΝΑΣΙΟΣ					528.54	100.00%	2510.55												
				ΓΟΥΝΙΩΤΗΣ ΧΡΗΣΤΟΣ, ΓΕΩΡΓΙΟΣ	ΑΣΣΗΡΟΣ	100.00%						Ελαιοκράμβη	2510.55								
190210202010	61	ΠΑΝΑΓΙΩΤΙΔΗΣ ΑΝΑΣΤΑΣΙΟΣ, ΓΕΩΡΓΙΟΣ					458.95	100.00%	1608.2			Ελαιοκράμβη	1608.2								
190210203002	12	ΤΣΙΚΡΙΚΗΣ ΔΗΜΗΤΡΙΟΣ, ΝΙΚΟΛΑΟΣ					426.84	37.50%	1494.13												
		ΤΣΙΚΡΙΚΗ ΠΑΣΧΑΛΙΝΑ, ΑΣΤΕΡΙΟΣ						25.00%													
		ΤΣΙΚΡΙΚΗ ΠΑΝΑΓΙΩΤΑ, ΝΙΚΟΛΑΟΣ	ΠΥΛΑΙΑ					37.50%													
				ΠΟΛΥΜΕΝΟΠΟΥΛΟΥ ΙΩΑΝΝΑ, ΔΗΜΗΤΡΙΟΣ		100.00%						Ελαιοκράμβη Ελαιοκράμβη	591.57 902.56								
190210203003	11	ΚΑΡΑΚΟΛΗΣ ΣΩΤΗΡΙΟΣ, ΘΕΟΔΩΡΟΣ					240.86	37.50%	842.24												
		ΚΑΡΑΚΟΛΗ ΜΑΡΙΑ, ΚΩΝΣΤΑΝΤΙΝΟΣ						25.00%													
		ΚΑΡΑΚΟΛΗ ΒΙΚΤΩΡΙΑ, ΘΕΟΔΩΡΟΣ						37.50%													
				ΤΣΙΑΦΚΑΡΗΣ ΕΛΕΥΘΕΡΙΟΣ, ΒΑΣΙΛΕΙΟΣ		100.00%						Σκληρό σιτάρι	842.24								
190210203004	10	ΧΡΗΣΤΙΔΗΣ ΚΩΝΣΤΑΝΤΙΝΟΣ, ΧΡΗΣΤΟΣ					343.85	100.00%	1455.88			Ελαιοκράμβη	1455.87								

(1) ΧΕΡΣΟ, ΔΑΣΟΣ, ΕΙΔΟΣ ΚΑΛΛΙΕΡΓΕΙΑΣ (2) ΜΙΚΡΑ Α, ΜΕΓΑΛΑ Β

ΚΑΡΑΜΟΣΧΟΣ ΠΑΝΑΓΙΩΤΗΣ
ΔΙΠΛ. ΑΓΡΟΝΟΜΟΣ - ΤΟΠΟΓΡΑΦΟΣ ΜΗΧΑΝΙΚΟΣ
ΑΡΙΣΤΟΤΕΛΕΙΟΥ ΠΑΝΕΠΙΣΤΗΜΙΟΥ ΘΕΣ/ΝΙΚΗΣ
ΜΕΛΟΣ Τ.Ε.Ε. ΑΡ. ΜΗΤΡΩΟΥ 20190
25ης ΜΑΡΤΙΟΥ 21 - ΘΕΣ/ΝΙΚΗ - ΤΗΛ. 2310 888950
Α.Φ.Μ. 016285145 Δ.Ο.Υ. Η' ΘΕΣ/ΝΙΚΗ

Trans Adriatic Pipeline

ΚΤΗΜΑΤΟΛΟΓΙΚΟΣ ΠΙΝΑΚΑΣ ΖΩΝΗΣ ΑΠΟΖΗΜΙΩΣΗΣ (ΖΩΝΗ ΔΟΥΛΕΙΑΣ) - ΑΡΙΘΜΗΤΙΚΟΣ
CADASTRAL TABLE ZONE A' (EASEMENT) - NUMERICAL

MTC MAKEDONIKI TECHNICAL COMPANY

ΔΙΑΔΡΙΑΤΙΚΟΣ ΑΓΩΓΟΣ ΦΥΣΙΚΟΥ ΑΕΡΙΟΥ (Trans Adriatic Pipeline)

ΚΩΔΙΚΟΣ	ΑΡΙΘΜΟΣ ΤΕΜ. ΔΙΑΝΟΜΗΣ	ΦΕΡΟΜΕΝΟΣ ΙΔΙΟΚΤΗΤΗΣ: ΕΠΩΝΥΜΟ ΟΝΟΜΑ, ΠΑΤΡΩΝΥΜΟ Η'ΟΝΟΜΑ ΣΥΖΥΓΟΥ	ΦΕΡΟΜΕΝΟΣ ΙΔΙΟΚΤΗΤΗΣ: ΤΟΠΟΣ ΔΙΑΜΟΝΗΣ (ΠΟΛΗ-ΧΩΡΙΟ)	ΦΕΡΟΜΕΝΟΣ ΧΡΗΣΤΗΣ: ΕΠΩΝΥΜΟ ΟΝΟΜΑ, ΠΑΤΡΩΝΥΜΟ Η'ΟΝΟΜΑ ΣΥΖΥΓΟΥ	ΦΕΡΟΜΕΝΟΣ ΧΡΗΣΤΗΣ: ΤΟΠΟΣ ΔΙΑΜΟΝΗΣ (ΠΟΛΗ-ΧΩΡΙΟ)	ΠΟΣΟΣΤΟ ΧΡΗΣΗΣ %	ΖΩΝΗ 8Μ (4+4)	ΑΠΟΖΗΜΙΟΥΜΕΝΗ ΕΚΤΑΣΗ ΔΙΑΔΡΟΜΟΥ ΚΑΤΑΣΚΕΥΗΣ (Α): ΠΟΣΟΣΤΟ ΣΥΝ/ΣΙΑΣ %	ΖΩΝΗ ΕΡΓΑΣΙΩΝ (Α)	ΤΙΜΗ ΜΟΝΑΔΑΣ (Ευρώ/Μ2)	ΑΞΙΑ (Ευρώ)	ΕΠΙΚΕΙΜΕΝΑ ΔΙΑΔΡΟΜΟΥ ΚΑΤΑΣΚΕΥΗΣ (Α) – ΚΑΛΛΙΕΡΓΕΙΑ: ΕΙΔΟΣ (1)	ΕΠΙΦΑΝΕΙΑ (Μ2)	ΤΙΜΗ ΜΟΝΑΔΑΣ (Ευρώ/Μ2)	ΑΞΙΑ (Ευρώ)	ΔΕΝΔΡΑ ΚΑΙ ΦΥΤΑ: ΕΙΔΟΣ (2)	ΤΕΜΑΧΙΑ	ΤΙΜΗ ΜΟΝΑΔΑΣ (Ευρώ/Τεμάχιο)	ΑΞΙΑ (Ευρώ)	ΣΥΝΟΛΙΚΗ ΑΠΟΖΗΜΙΩΣΗ (Ευρώ)	ΠΑΡΑΤΗΡΗΣΕΙΣ
190210203005	9	ΨΗΛΟΥ ΦΙΛΟΜΕΝΗ, ΧΑΡΑΛΑΜΠΟΣ	ΑΣΣΗΡΟΣ				0	40.62%	50.37												
		ΨΗΛΟΣ ΧΑΡΑΛΑΜΠΟΣ, ΗΛΙΑΣ	ΑΣΣΗΡΟΣ					9.38%													
		ΠΑΣΧΑΛΟΥΔΗΣ ΚΩΝΣΤΑΝΤΙΝΟΣ, ΑΝΔΡΕΑΣ	ΑΣΣΗΡΟΣ					25.00%													
		ΠΑΣΧΑΛΟΥΔΗΣ ΓΕΩΡΓΙΟΣ, ΑΝΔΡΕΑΣ	ΑΣΣΗΡΟΣ					25.00%													
				ΚΟΥΤΛΑ ΑΘΑΝΑΣΙΑ, ΕΥΑΓΓΕΛΟΣ	ΑΣΣΗΡΟΣ	100.00%						Βαμβάκι	50.37								
190210204001	43	ΧΑΤΖΗΝΙΚΟΛΑΟΥ ΝΙΚΟΛΑΟΣ, ΙΩΑΝΝΗΣ					0	50.00%	236.94			Σιτάρι	152.43								
		ΜΑΓΓΙΡΗΣ ΧΡΗΣΤΟΣ, ΗΡΑΚΛΗΣ	ΜΕΛΒΟΥΡΝΗ					50.00%													
190210204002	52	ΣΙΩΚΑΤΑ ΕΛΙΣΣΑΒΕΤ, ΑΘΑΝΑΣΙΟΣ	ΑΣΣΗΡΟΣ				1084.89	50.00%	4696.49			Σιτάρι	4475.11								
		ΣΙΩΚΑΤΑ ΕΛΕΝΗ, ΑΘΑΝΑΣΙΟΣ						50.00%													
190210204003	51	ΤΖΙΓΑΡΗ ΕΥΑΓΓΕΛΙΑ, ΧΡΗΣΤΟΣ	ΑΣΣΗΡΟΣ				814.16	50.00%	3766.45												
		ΣΤΡΟΠΙΟΥ ΕΛΕΝΗ, ΚΩΝΣΤΑΝΤΙΝΟΣ						50.00%													
				ΤΣΕΡΤΣΕΝΕ ΑΓΛΑΪΑ, ΔΗΜΗΤΡΙΟΣ	ΑΣΣΗΡΟΣ	50.00%						Βαμβάκι Σιτάρι	1875.97 1890.48								
				ΤΖΙΓΑΡΗ ΕΥΑΓΓΕΛΙΑ, ΧΡΗΣΤΟΣ	ΑΣΣΗΡΟΣ	50.00%															
190210204004	50	ΨΙΛΟΣ ΣΩΤΗΡΙΟΣ, ΓΕΩΡΓΙΟΣ					258.03	100.00%	790.19												
				ΨΙΛΟΥ ΑΙΚΑΤΕΡΙΝΗ, ΦΩΤΙΟΣ		100.00%						Σιτάρι	790.19								
190210204006	45	ΝΤΑΝΗ ΔΗΜΗΤΡΑ, ΚΩΝΣΤΑΝΤΙΝΟΣ					1079.23	50.00%	5269.04			Σιτάρι Ελαιοκράμβη	2899.03 2370.02								
		ΕΡΝΙΚΙΟΪΛΗ ΧΡΥΣΗ, ΚΩΝΣΤΑΝΤΙΝΟΣ						50.00%													
190210204007	44	ΤΟΥΤΛΟΥΤΣΟΥ ΒΙΡΓΙΝΙΑ, ΑΘΑΝΑΣΙΟΣ	ΛΑΓΚΑΔΑ				0	18.75%	382.65												
		ΤΟΥΤΛΟΥΤΣΟΣ ΝΙΚΟΛΑΟΣ, ΑΘΑΝΑΣΙΟΣ	ΛΑΓΚΑΔΑ					18.75%													
		ΤΟΥΤΛΟΥΤΣΟΣ ΑΘΑΝΑΣΙΟΣ, ΝΙΚΟΛΑΟΣ						12.50%													
		ΤΟΥΛΟΥΜΗΣ ΑΛΕΞΑΝΔΡΟΣ, ΧΡΗΣΤΟΣ	ΑΣΣΗΡΟΣ					50.00%													
				ΠΟΝΗ ΟΛΥΜΠΙΑ, ΑΘΑΝΑΣΙΟΣ	ΑΣΣΗΡΟΣ	100.00%						Σιτάρι	382.65								
190210204008	46	ΣΤΟΪΟΣ ΚΩΝΣΤΑΝΤΙΝΟΣ, ΗΛΙΑΣ					1119.87	50.00%	4794.2			Σιτάρι	4151.52								
		ΣΤΟΪΟΣ ΓΕΩΡΓΙΟΣ, ΗΛΙΑΣ						50.00%													
190210205004	40_	ΚΑΡΑΚΟΛΗΣ ΑΘΑΝΑΣΙΟΣ, ΚΩΝΣΤΑΝΤΙΝΟΣ	ΑΣΣΗΡΟΣ				0	100.00%	718.21												
				ΚΑΡΑΚΟΛΗ ΕΥΘΥΜΙΑ, ΚΩΝΣΤΑΝΤΙΝΟΣ	ΑΣΣΗΡΟΣ	100.00%						Σιτάρι	677.92								
190210206001	33	ΑΜΟΙΡΙΔΟΥ ΒΑΡΒΑΡΑ, ΠΑΥΛΟΣ					0	100.00%	211.84												
				ΤΣΙΤΣΙΟΣ ΓΕΩΡΓΙΟΣ, ΗΛΙΑΣ		100.00%						Βαμβάκι	211.84								

(1) ΧΕΡΣΟ, ΔΑΣΟΣ, ΕΙΔΟΣ ΚΑΛΛΙΕΡΓΕΙΑΣ (2) ΜΙΚΡΑ Α, ΜΕΓΑΛΑ Β

ΚΑΡΑΜΟΣΧΟΣ ΠΑΝΑΓΙΩΤΗΣ
ΔΙΠΛ. ΑΓΡΟΝΟΜΟΣ ΤΟΠΟΓΡΑΦΟΣ ΜΗΧΑΝΙΚΟΣ
ΑΡΙΣΤΟΤΕΛΕΙΟΥ ΠΑΝΕΠΙΣΤΗΜΙΟΥ ΘΕΣ/ΝΙΚΗΣ
ΜΕΛΟΣ Τ.Ε.Ε. ΑΡ. ΜΗΤΡΩΟΥ 20190
25ης ΜΑΡΤΙΟΥ 21, ΘΕΣ/ΝΙΚΗ - ΤΗΛ. 2310 838950
Α.Φ.Μ. 016286148, Δ.Ο.Υ. Η' ΘΕΣ/ΝΙΚΗΣ

Trans Adriatic Pipeline

ΚΤΗΜΑΤΟΛΟΓΙΚΟΣ ΠΙΝΑΚΑΣ ΖΩΝΗΣ ΑΠΟΖΗΜΙΩΣΗΣ (ΖΩΝΗ ΔΟΥΛΕΙΑΣ) - ΑΡΙΘΜΗΤΙΚΟΣ
CADASTRAL TABLE ZONE A' (EASEMENT) - NUMERICAL

MTC MAKEDONIKI

ΔΙΑΔΡΙΑΤΙΚΟΣ ΑΓΩΓΟΣ ΦΥΣΙΚΟΥ ΑΕΡΙΟΥ (Trans Adriatic Pipeline)

ΚΩΔΙΚΟΣ	ΑΡΙΘΜΟΣ ΤΕΜ. ΔΙΑΝΟΜΗΣ	ΦΕΡΟΜΕΝΟΣ ΙΔΙΟΚΤΗΤΗΣ: ΕΠΩΝΥΜΟ ΟΝΟΜΑ, ΠΑΤΡΩΝΥΜΟ Η'ΟΝΟΜΑ ΣΥΖΥΓΟΥ	ΤΟΠΟΣ ΔΙΑΜΟΝΗΣ (ΠΟΛΗ-ΧΩΡΙΟ)	ΦΕΡΟΜΕΝΟΣ ΧΡΗΣΤΗΣ: ΕΠΩΝΥΜΟ ΟΝΟΜΑ, ΠΑΤΡΩΝΥΜΟ Η'ΟΝΟΜΑ ΣΥΖΥΓΟΥ	ΤΟΠΟΣ ΔΙΑΜΟΝΗΣ (ΠΟΛΗ-ΧΩΡΙΟ)	ΠΟΣΟΣΤΟ ΧΡΗΣΗΣ %	ΖΩΝΗ 8Μ (4+4)	ΑΠΟΖΗΜΙΟΥΜΕΝΗ ΕΚΤΑΣΗ ΔΙΑΔΡΟΜΟΥ ΚΑΤΑΣΚΕΥΗΣ (Α): ΠΟΣΟΣΤΟ ΣΥΝΙΔΙΑΣ %	ΖΩΝΗ ΕΡΓΑΣΙΩΝ (Α)	ΤΙΜΗ ΜΟΝΑΔΑΣ (Ευρώ/Μ2)	ΑΞΙΑ (Ευρώ)	ΕΠΙΚΕΙΜΕΝΑ ΔΙΑΔΡΟΜΟΥ ΚΑΤΑΣΚΕΥΗΣ (Α) – ΚΑΛΛΙΕΡΓΕΙΑ: ΕΙΔΟΣ (1)	ΕΠΙΦΑΝΕΙΑ (Μ2)	ΤΙΜΗ ΜΟΝΑΔΑΣ (Ευρώ/Μ2)	ΑΞΙΑ (Ευρώ)	ΔΕΝΔΡΑ ΚΑΙ ΦΥΤΑ: ΕΙΔΟΣ (2)	ΤΕΜΑΧΙΑ	ΤΙΜΗ ΜΟΝΑΔΑΣ (Ευρώ/Τεμάχιο)	ΑΞΙΑ (Ευρώ)	ΣΥΝΟΛΙΚΗ ΑΠΟΖΗΜΙΩΣΗ (Ευρώ)	ΠΑΡΑΤΗΡΗΣΕΙΣ
		ΧΑΡΙΤΟΣ ΚΩΝΣΤΑΝΤΙΝΟΣ, ΓΕΩΡΓΙΟΣ	ΑΣΣΗΡΟΣ					70.21%													
		ΡΑΒΝΑΛΗΣ ΚΩΝΣΤΑΝΤΙΝΟΣ, ΟΔΥΣΣΕΑΣ					534.43	14.90%	2852.38												
190210206002	32	ΡΑΒΝΑΛΗΣ ΑΡΙΣΤΟΤΕΛΗΣ, ΟΔΥΣΣΕΑΣ						14.90%													
				ΓΟΥΝΙΩΤΗΣ ΣΩΤΗΡΙΟΣ, ΗΛΙΑΣ		50.00%						Ελαιοκράμβη Σπάρι	1313.51 1527.82								
				ΓΚΙΟΣΟΥ ΣΤΑΥΡΟΥΛΑ, ΑΧΙΛΛΕΥΣ	ΑΣΣΗΡΟΣ	50.00%															
		ΒΑΜΠΕΡΤΖΗΣ ΣΤΑΜΑΤΙΟΣ, ΓΕΩΡΓΙΟΣ	ΑΣΣΗΡΟΣ					25.00%													
190210206003	31	ΒΑΜΠΕΡΤΖΗ ΓΕΩΡΓΙΑ, ΔΥ					0	37.50%	47.66												
		ΒΑΜΠΕΡΤΖΗ ΑΝΤΩΝΙΑ, ΔΥ						37.50%													
				ΜΠΟΥΦΟΥ ΣΟΦΙΑ, ΝΙΚΟΛΑΟΣ	ΑΣΣΗΡΟΣ	100.00%						Ελαιοκράμβη	47.66								
		ΒΑΜΠΕΡΤΖΗΣ ΣΤΑΜΑΤΙΟΣ, ΓΕΩΡΓΙΟΣ	ΑΣΣΗΡΟΣ					25.00%													
190210206004	30	ΒΑΜΠΕΡΤΖΗ ΓΕΩΡΓΙΑ, ΣΤΑΜΑΤΙΟΣ	ΑΣΣΗΡΟΣ				1116	37.50%	4769.99												
		ΒΑΜΠΕΡΤΖΗ ΑΝΤΩΝΙΑ, ΣΤΑΜΑΤΙΟΣ	ΑΣΣΗΡΟΣ					37.50%													
				ΜΠΟΥΦΟΥ ΣΟΦΙΑ, ΝΙΚΟΛΑΟΣ	ΑΣΣΗΡΟΣ	100.00%						Ελαιοκράμβη	4780.91								
		ΤΣΕΡΤΣΕΝΕΣ ΧΡΗΣΤΟΣ, ΣΩΤΗΡΙΟΣ	ΑΣΣΗΡΟΣ					25.00%													
		ΤΣΕΡΤΣΕΝΕΣ ΠΑΥΛΟΣ, ΣΩΤΗΡΙΟΣ	ΑΣΣΗΡΟΣ				762.76	25.00%	4222.18							Δέντρα δασικού χαρακτήρα	2				
190210207001	21	ΤΣΕΡΤΣΕΝΕΣ ΑΠΟΣΤΟΛΟΣ, ΣΩΤΗΡΙΟΣ	ΑΣΣΗΡΟΣ					25.00%													
		ΓΕΩΡΓΑΚΑΚΗ ΧΡΥΣΗ, ΣΩΤΗΡΙΟΣ	ΚΡΙΘΙΑ					25.00%													
				ΠΟΝΗΣ ΚΩΝΣΤΑΝΤΙΝΟΣ, ΗΛΙΑΣ	ΑΣΣΗΡΟΣ	100.00%						Σπάρι Σπάρι	2011.74 2047.31								
190210207002	19	ΑΪΝΑΛΗ ΕΙΡΗΝΗ, ΦΩΤΙΟΣ					247.3	100.00%	789.42			Σπάρι	789.42								
		ΚΑΡΑΓΚΟΥΝΗΣ ΝΙΚΟΛΑΟΣ, ΚΩΝΣΤΑΝΤΙΝΟΣ					362.23	100.00%	1714.84												
190210207003	18			ΓΟΥΝΙΩΤΗΣ ΣΩΤΗΡΙΟΣ, ΗΛΙΑΣ		100.00%						Ελαιοκράμβη	1714.84								
		ΜΟΥΧΑΛΗ ΜΑΡΙΑ, ΑΣΤΕΡΙΟΣ	ΑΣΣΗΡΟΣ				16.75	100.00%	738.33												
190210207004	16			ΣΤΟΛΤΙΔΟΥ ΜΑΡΙΑΝΑ, ΓΕΩΡΓΙΟΣ		100.00%						Σπάρι	738.33								
		ΚΑΜΠΑΡΜΑΚΗΣ ΑΠΟΣΤΟΛΟΣ, ΚΩΝΣΤΑΝΤΙΝΟΣ					276.86	100.00%	1248.22												
190210207005	15			ΚΟΥΤΛΑ ΕΥΑΓΓΕΛΙΑ, ΓΕΩΡΓΙΟΣ	ΑΣΣΗΡΟΣ	100.00%						Ελαιοκράμβη	1248.22								
190210207006	17	ΤΖΙΤΖΙΛΑΚΗ ΜΑΡΙΑ, ΒΑΣΙΛΕΙΟΣ	ΑΣΣΗΡΟΣ				319.09	100.00%	884.45			Ελαιοκράμβη	884.45								
		ΜΟΥΧΑΛΗΣ ΚΩΝΣΤΑΝΤΙΝΟΣ, ΑΣΤΕΡΙΟΣ					134.29	100.00%	430.3												
190210207007	20	ΜΟΥΧΑΛΗΣ ΑΣΤΕΡΙΟΣ, ΚΩΝΣΤΑΝΤΙΝΟΣ						100.00%													
				ΣΤΟΛΤΙΔΟΥ ΜΑΡΙΑΝΑ, ΓΕΩΡΓΙΟΣ		100.00%						Σπάρι	430.3								

(1) ΧΕΡΣΟ, ΔΑΣΟΣ, ΕΙΔΟΣ ΚΑΛΛΙΕΡΓΕΙΑΣ (2) ΜΙΚΡΑ Α, ΜΕΓΑΛΑ Β

ΚΑΡΑΜΟΣΧΟΣ ΠΑΝΑΓΙΩΤΗΣ
ΔΙΠΛ. ΑΓΡΟΝΟΜΟΣ ΤΟΠΟΓΡΑΦΟΣ ΜΗΧΑΝΙΚΟΣ
ΑΡΙΣΤΟΤΕΛΕΙΟΥ ΠΑΝΕΠΙΣΤΗΜΙΟΥ ΘΕΣ/ΝΙΚΗΣ
ΜΕΛΟΣ Τ.Ε.Ε. ΑΡ. ΜΗΤΡΩΟΥ 20190
25ης ΜΑΡΤΙΟΥ 21 ΘΕΣ/ΝΙΚΗ - ΤΗΛ. 2310 888950
Α.Φ.Μ. 016285142 Δ.Ο.Υ. Η' ΘΕΣ/ΝΙΚΗΣ

Trans Adriatic Pipeline

ΚΤΗΜΑΤΟΛΟΓΙΚΟΣ ΠΙΝΑΚΑΣ ΖΩΝΗΣ ΑΠΟΖΗΜΙΩΣΗΣ (ΖΩΝΗ ΔΟΥΛΕΙΑΣ) - ΑΡΙΘΜΗΤΙΚΟΣ
CADASTRAL TABLE ZONE A' (EASEMENT) - NUMERICAL

MTC MAKEDONIKI

ΔΙΑΔΡΙΑΤΙΚΟΣ ΑΓΩΓΟΣ ΦΥΣΙΚΟΥ ΑΕΡΙΟΥ (Trans Adriatic Pipeline)

		ΦΕΡΟΜΕΝΟΣ ΙΔΙΟΚΤΗΤΗΣ		ΦΕΡΟΜΕΝΟΣ ΧΡΗΣΤΗΣ			ΑΠΟΖΗΜΙΟΥΜΕΝΗ ΕΚΤΑΣΗ ΔΙΑΔΡΟΜΟΥ ΚΑΤΑΣΚΕΥΗΣ (Α)					ΕΠΙΚΕΙΜΕΝΑ ΔΙΑΔΡΟΜΟΥ ΚΑΤΑΣΚΕΥΗΣ (Α)									
												ΚΑΛΛΙΕΡΓΕΙΑ				ΔΕΝΔΡΑ ΚΑΙ ΦΥΤΑ					
ΚΩΔΙΚΟΣ	ΑΡΙΘΜΟΣ ΤΕΜ. ΔΙΑΝΟΜΗΣ	ΕΠΩΝΥΜΟ ΟΝΟΜΑ, ΠΑΤΡΩΝΥΜΟ Η'ΟΝΟΜΑ ΣΥΖΥΓΟΥ	ΤΟΠΟΣ ΔΙΑΜΟΝΗΣ (ΠΟΛΗ-ΧΩΡΙΟ)	ΕΠΩΝΥΜΟ ΟΝΟΜΑ, ΠΑΤΡΩΝΥΜΟ Η'ΟΝΟΜΑ ΣΥΖΥΓΟΥ	ΤΟΠΟΣ ΔΙΑΜΟΝΗΣ (ΠΟΛΗ-ΧΩΡΙΟ)	ΠΟΣΟΣΤΟ ΧΡΗΣΗΣ %	ΖΩΝΗ 8Μ (4+4)	ΠΟΣΟΣΤΟ ΣΥΝ/ΣΙΑΣ %	ΖΩΝΗ ΕΡΓΑΣΙΩΝ (Α)	ΤΙΜΗ ΜΟΝΑΔΑΣ (Ευρώ/M2)	ΑΞΙΑ (Ευρώ)	ΕΙΔΟΣ (1)	ΕΠΙΦΑΝΕΙΑ (M2)	ΤΙΜΗ ΜΟΝΑΔΑΣ (Ευρώ/M2)	ΑΞΙΑ (Ευρώ)	ΕΙΔΟΣ (2)	ΤΕΜΑΧΙΑ	ΤΙΜΗ ΜΟΝΑΔΑΣ (Ευρώ/Τεμάχιο)	ΑΞΙΑ (Ευρώ)	ΣΥΝΟΛΙΚΗ ΑΠΟΖΗΜΙΩΣΗ (Ευρώ)	ΠΑΡΑΤΗΡΗΣΕΙΣ
190210401001	124	ΚΑΡΑΓΚΟΥΝΗΣ ΝΙΚΟΛΑΟΣ, ΚΩΝΣΤΑΝΤΙΝΟΣ					487.83	100.00%	2413.11												
				ΓΟΥΝΙΩΤΗ ΕΛΕΝΗ, ΕΛΕΥΘΕΡΙΟΣ	ΑΣΣΗΡΟΣ	100.00%						Σιτάρι	2413.11								
190210401002	123_3	ΛΕΚΑΝΗΣ ΑΠΟΣΤΟΛΟΣ, ΔΗΜΗΤΡΙΟΣ	ΑΣΣΗΡΟΣ				238.95	100.00%	717.4												
				ΛΕΚΑΝΗ ΦΩΤΕΙΝΗ, ΚΩΝΣΤΑΝΤΙΝΟΣ	ΑΣΣΗΡΟΣ	100.00%						Ελαιοκράμβη	717.4								
190210401004	126	ΚΑΜΠΑΡΜΑΚΗΣ ΑΠΟΣΤΟΛΟΣ, ΚΩΝΣΤΑΝΤΙΝΟΣ					87.22	100.00%	281.78												
				ΚΟΥΤΛΑ ΕΥΑΓΓΕΛΙΑ, ΓΕΩΡΓΙΟΣ	ΑΣΣΗΡΟΣ	100.00%						Ελαιοκράμβη	281.78								
190210401011	123_1	ΤΣΕΡΤΣΕΝΕ ΑΛΕΞΑΝΔΡΑ, ΔΗΜΗΤΡΙΟΣ	ΑΣΣΗΡΟΣ				0	100.00%	21.93			Ελαιοκράμβη	21.93								
190210401012	123_2	ΧΑΡΙΤΟΥ ΑΝΘΟΥΛΑ, ΔΗΜΗΤΡΙΟΣ	ΑΣΣΗΡΟΣ				510.53	100.00%	2756.84												
				ΛΕΚΑΝΗ ΦΩΤΕΙΝΗ, ΚΩΝΣΤΑΝΤΙΝΟΣ	ΑΣΣΗΡΟΣ	100.00%						Ελαιοκράμβη	2756.85								
19021ΕΚ01001		ΕΛΛΗΝΙΚΟ ΔΗΜΟΣΙΟ - ΥΠ.Α.Α.Τ.					24.59	100.00%	116.79												
19021ΕΚ01002		ΕΛΛΗΝΙΚΟ ΔΗΜΟΣΙΟ - ΥΠ.Α.Α.Τ.					58.47	100.00%	301.9												
19021ΕΚ01003		ΕΛΛΗΝΙΚΟ ΔΗΜΟΣΙΟ - ΥΠ.Α.Α.Τ.					20	100.00%	72.91												
19021ΕΚ01004	856	ΕΛΛΗΝΙΚΟ ΔΗΜΟΣΙΟ - ΥΠ.Α.Α.Τ.					31.65	100.00%	147.57												
19021ΕΚ01005	737	ΔΗΜΟΣ ΛΑΓΚΑΔΑ					247.95	100.00%	998.25												
19021ΕΚ01006		ΕΛΛΗΝΙΚΟ ΔΗΜΟΣΙΟ - ΥΠ.Α.Α.Τ.					20	100.00%	95.02												
19021ΕΚ01007	918	ΕΛΛΗΝΙΚΟ ΔΗΜΟΣΙΟ - ΥΠ.Α.Α.Τ.					28.35	100.00%	131.93												
19021ΕΚ01008	825	ΕΛΛΗΝΙΚΟ ΔΗΜΟΣΙΟ - ΥΠ.Α.Α.Τ.					52.91	100.00%	249.22												
19021ΕΚ02001		ΕΛΛΗΝΙΚΟ ΔΗΜΟΣΙΟ - ΥΠ.Α.Α.Τ.					39.66	100.00%	135.26												
19021ΕΚ02002		ΕΛΛΗΝΙΚΟ ΔΗΜΟΣΙΟ - ΥΠ.Α.Α.Τ.					41.71	100.00%	182.85												
19021ΕΚ02003		ΕΛΛΗΝΙΚΟ ΔΗΜΟΣΙΟ - ΥΠ.Α.Α.Τ.					41	100.00%	193.83												
19021ΕΚ02004		ΕΛΛΗΝΙΚΟ ΔΗΜΟΣΙΟ - ΥΠ.Α.Α.Τ.					22.6	100.00%	79.14												
19021ΕΚ02005		ΕΛΛΗΝΙΚΟ ΔΗΜΟΣΙΟ - ΥΠ.Α.Α.Τ.					38.16	100.00%	186.95												
19021ΕΚ02006		ΕΛΛΗΝΙΚΟ ΔΗΜΟΣΙΟ - ΥΠ.Α.Α.Τ.					27.73	100.00%	131.72												
19021ΕΚ02007		ΕΛΛΗΝΙΚΟ ΔΗΜΟΣΙΟ - ΥΠ.Α.Α.Τ.					21.72	100.00%	102.6												
19021ΕΚ02008		ΕΛΛΗΝΙΚΟ ΔΗΜΟΣΙΟ - ΥΠ.Α.Α.Τ.					13.72	100.00%	36.13												
19021ΕΚ04001		ΕΛΛΗΝΙΚΟ ΔΗΜΟΣΙΟ - ΥΠ.Α.Α.Τ.					73.39	100.00%	352.79												
19021ΕΚ04002	108	ΕΛΛΗΝΙΚΟ ΔΗΜΟΣΙΟ - ΥΠ.Α.Α.Τ.					244.18	100.00%	1201.06												

(1) ΧΕΡΣΟ, ΔΑΣΟΣ, ΕΙΔΟΣ ΚΑΛΛΙΕΡΓΕΙΑΣ (2) ΜΙΚΡΑ Α, ΜΕΓΑΛΑ Β

ΚΑΡΑΜΟΣΧΟΣ ΠΑΝΑΓΙΩΤΗΣ
ΔΙΠΛ. ΑΓΡΟΝΟΜΟΣ - ΤΟΠΟΓΡΑΦΟΣ ΜΗΧΑΝΙΚΟΣ
ΑΡΙΣΤΟΤΕΛΕΙΟΥ ΠΑΝΕΠΙΣΤΗΜΙΟΥ ΘΕΣ/ΝΙΚΗΣ
ΜΕΛΟΣ Τ.Ε.Ε. ΑΡ. ΜΗΤΡΩΟΥ 20190
25ης ΜΑΡΤΙΟΥ 21 - ΘΕΣ/ΝΙΚΗ - ΤΗΛ. 2310 888950

Trans Adriatic Pipeline

ΚΤΗΜΑΤΟΛΟΓΙΚΟΣ ΠΙΝΑΚΑΣ ΖΩΝΗΣ ΑΠΟΖΗΜΙΩΣΗΣ (ΖΩΝΗ ΔΟΥΛΕΙΑΣ) - ΑΡΙΘΜΗΤΙΚΟΣ
CADASTRAL TABLE ZONE A' (EASEMENT) - NUMERICAL

MTC MAKEDONIKI

ΔΙΑΔΡΙΑΤΙΚΟΣ ΑΓΩΓΟΣ ΦΥΣΙΚΟΥ ΑΕΡΙΟΥ (Trans Adriatic Pipeline)

ΚΩΔΙΚΟΣ	ΑΡΙΘΜΟΣ ΤΕΜ. ΔΙΑΝΟΜΗΣ	ΦΕΡΟΜΕΝΟΣ ΙΔΙΟΚΤΗΤΗΣ: ΕΠΩΝΥΜΟ ΟΝΟΜΑ, ΠΑΤΡΩΝΥΜΟ Η'ΟΝΟΜΑ ΣΥΖΥΓΟΥ	ΦΕΡΟΜΕΝΟΣ ΙΔΙΟΚΤΗΤΗΣ: ΤΟΠΟΣ ΔΙΑΜΟΝΗΣ (ΠΟΛΗ-ΧΩΡΙΟ)	ΦΕΡΟΜΕΝΟΣ ΧΡΗΣΤΗΣ: ΕΠΩΝΥΜΟ ΟΝΟΜΑ, ΠΑΤΡΩΝΥΜΟ Η'ΟΝΟΜΑ ΣΥΖΥΓΟΥ	ΦΕΡΟΜΕΝΟΣ ΧΡΗΣΤΗΣ: ΤΟΠΟΣ ΔΙΑΜΟΝΗΣ (ΠΟΛΗ-ΧΩΡΙΟ)	ΠΟΣΟΣΤΟ ΧΡΗΣΗΣ %	ΖΩΝΗ 8Μ (4+4)	ΑΠΟΖΗΜΙΟΥΜΕΝΗ ΕΚΤΑΣΗ ΔΙΑΔΡΟΜΟΥ ΚΑΤΑΣΚΕΥΗΣ (Α): ΠΟΣΟΣΤΟ ΣΥΝ/ΣΙΑΣ %	ΖΩΝΗ ΕΡΓΑΣΙΩΝ (Α)	ΤΙΜΗ ΜΟΝΑΔΑΣ (Ευρώ/Μ2)	ΑΞΙΑ (Ευρώ)	ΕΠΙΚΕΙΜΕΝΑ ΔΙΑΔΡΟΜΟΥ ΚΑΤΑΣΚΕΥΗΣ (Α) — ΚΑΛΛΙΕΡΓΕΙΑ: ΕΙΔΟΣ (1)	ΕΠΙΦΑΝΕΙΑ (Μ2)	ΤΙΜΗ ΜΟΝΑΔΑΣ (Ευρώ/Μ2)	ΑΞΙΑ (Ευρώ)	ΔΕΝΔΡΑ ΚΑΙ ΦΥΤΑ: ΕΙΔΟΣ (2)	ΤΕΜΑΧΙΑ	ΤΙΜΗ ΜΟΝΑΔΑΣ (Ευρώ/Τεμάχιο)	ΑΞΙΑ (Ευρώ)	ΣΥΝΟΛΙΚΗ ΑΠΟΖΗΜΙΩΣΗ (Ευρώ)	ΠΑΡΑΤΗΡΗΣΕΙΣ
190230101001	2	ΕΛΛΗΝΙΚΟ ΔΗΜΟΣΙΟ - ΥΠ.Α.Α.Τ.					1539.46	100.00%	7296.54			Σιτάρι	7296.54								
190230102001	8	ΠΑΝΤΕΛΙΔΟΥ ΠΑΝΑΓΙΩΤΑ-ΠΟΛΥΞΕΝΗ, ΜΙΧΑΗΛ	ΒΕΡΟΙΑ				298.72	100.00%	1468.29												
		ΠΑΝΤΕΛΙΔΟΥ ΑΡΕΤΗ, ΔΗΜΗΤΡΙΟΣ	ΒΕΡΟΙΑ					100.00%													
				ΜΕΤΛΑΡΗΣ ΑΘΑΝΑΣΙΟΣ, ΧΑΡΑΛΑΜΠΟΣ		100.00%						Βαμβάκι	1468.29								
190230102002	9	ΒΟΛΚΟΥ ΟΛΥΜΠΙΑ, ΝΙΚΟΛΑΟΣ	ΒΡΑΧΙΑ				622.11	100.00%	3370.56			Βαμβάκι	3370.56								
190230102003	7	ΠΑΠΑΔΟΠΟΥΛΟΥ ΚΑΛΛΙΟΠΗ, ΚΩΝΣΤΑΝΤΙΝΟΣ					236.24	33.33%	1109.06												
		ΝΤΑΝΗΣ ΚΩΝΣΤΑΝΤΙΝΟΣ, ΑΘΑΝΑΣΙΟΣ	ΦΑΛΗΡΟ					16.67%													
		ΝΤΑΝΗ ΣΟΦΙΑ, ΑΘΑΝΑΣΙΟΣ	ΠΛΑΓΙΑΡΙ					16.67%													
		ΛΙΑΠΑΚΗΣ ΑΛΕΞΑΝΔΡΟΣ, ΔΗΜΗΤΡΙΟΣ	ΧΑΛΚΗΔΟΝΑ					33.33%													
				ΜΕΤΛΑΡΗΣ ΧΑΡΑΛΑΜΠΟΣ, ΑΘΑΝΑΣΙΟΣ	Μ. ΜΟΝΑΣΤΗΡΙ	100.00%						Βαμβάκι	1109.06								
190230103001	5	ΠΑΠΙΑ ΜΑΡΙΑ, ΔΗΜΗΤΡΙΟΣ	ΕΥΟΣΜΟΣ				0	14.43%	191.13												
		ΜΠΕΖΙΚΗΣ ΕΥΡΙΠΙΔΗΣ, ΧΡΗΣΤΟΣ						6.25%													
		ΜΟΡΡΟΥ ΕΥΑΓΓΕΛΙΑ, ΕΜΜΑΝΟΥΗΛ	ΣΥΚΙΕΣ					7.21%													
		ΜΟΡΡΟΣ ΚΩΝΣΤΑΝΤΙΝΟΣ, ΕΜΜΑΝΟΥΗΛ						7.21%													
		ΛΑΜΠΙΔΟΥ ΡΟΪΔΩ, ΔΑΜΙΑΝΟΣ	ΕΛΕΟΥΣΑ					0.47%													
		ΛΑΜΠΙΔΗΣ ΧΑΡΑΛΑΜΠΟΣ, ΔΑΜΙΑΝΟΣ	ΛΟΥΔΙΑΣ					4.84%													
		ΘΕΟΦΑΝΙΔΗΣ ΚΩΝΣΤΑΝΤΙΝΟΣ, ΘΕΟΦΑΝΗΣ	ΕΛΕΟΥΣΑ					22.86%													
		ΓΙΟΣΜΑΣ ΦΩΤΙΟΣ, ΠΟΛΥΧΡΟΝΗΣ	ΕΛΕΟΥΣΑ					11.54%													
		ΑΓΝΩΣΤΟΣ						7.86%													
		ΑΓΓΕΛΙΔΗΣ ΧΡΗΣΤΟΣ, ΑΓΓΕΛΟΣ						17.32%													
				ΣΤΟΓΙΑΝΝΑΡΗ ΚΩΝΣΤΑΝΤΙΝΑ, ΑΡΙΣΤΕΙΔΗΣ	ΧΑΛΚΗΔΟΝΑ	50.00%						Λαχανικά	188.24								
				ΜΠΙΖΙΚΗΣ ΧΡΗΣΤΟΣ, ΓΕΩΡΓΙΟΣ	ΧΑΛΚΗΔΟΝΑ	50.00%															
190230103002	6	ΠΑΠΑΔΟΠΟΥΛΟΥ ΚΑΛΛΙΟΠΗ, ΚΩΝΣΤΑΝΤΙΝΟΣ					501.5	33.33%	1717.83												
		ΝΤΑΝΗΣ ΚΩΝΣΤΑΝΤΙΝΟΣ, ΑΘΑΝΑΣΙΟΣ	ΦΑΛΗΡΟ					16.67%													
		ΝΤΑΝΗ ΣΟΦΙΑ, ΑΘΑΝΑΣΙΟΣ	ΠΛΑΓΙΑΡΙ					16.67%													
		ΛΙΑΠΑΚΗΣ ΑΛΕΞΑΝΔΡΟΣ, ΔΗΜΗΤΡΙΟΣ	ΧΑΛΚΗΔΟΝΑ					33.33%													
				ΜΕΤΛΑΡΗΣ ΧΑΡΑΛΑΜΠΟΣ, ΑΘΑΝΑΣΙΟΣ	Μ. ΜΟΝΑΣΤΗΡΙ	100.00%						Βαμβάκι	1715.85								
190230104002	18Α	ΜΟΥΤΣΙΚΑ ΔΗΜΗΤΡΑ, ΓΕΩΡΓΙΟΣ					1514.29	100.00%	7192.4												
				ΜΟΣΧΟΥ ΔΗΜΗΤΡΑ, ΙΩΑΝΝΗΣ	ΒΑΛΤΟΧΩΡΙ	100.00%						Βαμβάκι	7192.4								

(1) ΧΕΡΣΟ, ΔΑΣΟΣ, ΕΙΔΟΣ ΚΑΛΛΙΕΡΓΕΙΑΣ (2) ΜΙΚΡΑ Α, ΜΕΓΑΛΑ Β

ΚΑΡΑΜΟΣ... ΠΑΝΑΓΙΩΤΗΣ
ΔΙΠΛ. ΑΓΡΟΝΟΜΟΣ ΤΟΠΟΓΡΑΦΟΣ ΜΗΧΑΝΙΚΟΣ
ΑΡΙΣΤΟΤΕΛΕΙΟΥ ΠΑΝΕΠΙΣΤΗΜΙΟΥ ΘΕΣ/ΝΙΚΗΣ
ΜΕΛΟΣ Τ.Ε.Ε. ΑΡ. ΜΗΤΡΩΟΥ 20190
25ης ΜΑΡΤΙΟΥ 21 - ΘΕΣ/ΝΙΚΗ - ΤΗΛ. 2310 888950

Trans Adriatic Pipeline

ΚΤΗΜΑΤΟΛΟΓΙΚΟΣ ΠΙΝΑΚΑΣ ΖΩΝΗΣ ΑΠΟΖΗΜΙΩΣΗΣ (ΖΩΝΗ ΔΟΥΛΕΙΑΣ) - ΑΡΙΘΜΗΤΙΚΟΣ
CADASTRAL TABLE ZONE A' (EASEMENT) - NUMERICAL

MTC MAKEDONIKI TECHNICAL COMPANY

ΔΙΑΔΡΙΑΤΙΚΟΣ ΑΓΩΓΟΣ ΦΥΣΙΚΟΥ ΑΕΡΙΟΥ (Trans Adriatic Pipeline)

ΚΩΔΙΚΟΣ	ΑΡΙΘΜΟΣ ΤΕΜ. ΔΙΑΝΟΜΗΣ	ΦΕΡΟΜΕΝΟΣ ΙΔΙΟΚΤΗΤΗΣ		ΦΕΡΟΜΕΝΟΣ ΧΡΗΣΤΗΣ			ΑΠΟΖΗΜΙΟΥΜΕΝΗ ΕΚΤΑΣΗ ΔΙΑΔΡΟΜΟΥ ΚΑΤΑΣΚΕΥΗΣ (Α)					ΕΠΙΚΕΙΜΕΝΑ ΔΙΑΔΡΟΜΟΥ ΚΑΤΑΣΚΕΥΗΣ (Α)								ΣΥΝΟΛΙΚΗ ΑΠΟΖΗΜΙΩΣΗ (Ευρώ)	ΠΑΡΑΤΗΡΗΣΕΙΣ
												ΚΑΛΛΙΕΡΓΕΙΑ				ΔΕΝΔΡΑ ΚΑΙ ΦΥΤΑ					
		ΕΠΩΝΥΜΟ ΟΝΟΜΑ, ΠΑΤΡΩΝΥΜΟ Η'ΟΝΟΜΑ ΣΥΖΥΓΟΥ	ΤΟΠΟΣ ΔΙΑΜΟΝΗΣ (ΠΟΛΗ-ΧΩΡΙΟ)	ΕΠΩΝΥΜΟ ΟΝΟΜΑ, ΠΑΤΡΩΝΥΜΟ Η'ΟΝΟΜΑ ΣΥΖΥΓΟΥ	ΤΟΠΟΣ ΔΙΑΜΟΝΗΣ (ΠΟΛΗ-ΧΩΡΙΟ)	ΠΟΣΟΣΤΟ ΧΡΗΣΗΣ %	ΖΩΝΗ 8Μ (4+4)	ΠΟΣΟΣΤΟ ΣΥΝ/ΣΙΑΣ %	ΖΩΝΗ ΕΡΓΑΣΙΩΝ (Α)	ΤΙΜΗ ΜΟΝΑΔΑΣ (Ευρώ/Μ2)	ΑΞΙΑ (Ευρώ)	ΕΙΔΟΣ (1)	ΕΠΙΦΑΝΕΙΑ (Μ2)	ΤΙΜΗ ΜΟΝΑΔΑΣ (Ευρώ/Μ2)	ΑΞΙΑ (Ευρώ)	ΕΙΔΟΣ (2)	ΤΕΜΑΧΙΑ	ΤΙΜΗ ΜΟΝΑΔΑΣ (Ευρώ/Τεμάχιο)	ΑΞΙΑ (Ευρώ)		
190230105001	30	ΚΑΤΣΙΜΕΝΗΣ ΧΡΗΣΤΟΣ, ΓΕΩΡΓΙΟΣ					1518.96	33.33%	7229.58												
		ΚΑΤΣΙΜΕΝΗΣ ΚΩΝΣΤΑΝΤΙΝΟΣ, ΓΕΩΡΓΙΟΣ						12.50%													
		ΚΑΤΣΙΜΕΝΗΣ ΔΗΜΗΤΡΙΟΣ, ΓΕΩΡΓΙΟΣ						33.33%													
		ΚΑΤΣΙΜΕΝΗ ΜΑΡΙΑ, ΚΩΝΣΤΑΝΤΙΝΟΣ						8.33%													
		ΚΑΤΣΙΜΕΝΗ ΕΛΕΝΗ, ΓΕΩΡΓΙΟΣ						12.50%													
				ΚΑΡΑΓΙΑΝΝΗΣ ΘΕΟΔΩΡΟΣ, ΑΘΑΝΑΣΙΟΣ	ΧΑΛΚΗΔΟΝΑ	100.00%						Σιτάρι	7229.58								
190230106001	34	ΒΙΚΕΛΙΔΗΣ ΑΘΑΝΑΣΙΟΣ, ΓΕΩΡΓΙΟΣ	ΘΕΣΣΑΛΟΝΙΚΗ				1282.27	100.00%	6474.04												
		ΒΙΚΕΛΙΔΗΣ ΓΕΩΡΓΙΟΣ, ΑΘΑΝΑΣΙΟΣ	ΘΕΣΣΑΛΟΝΙΚΗ					100.00%													
				ΜΙΣΚΑΚΗΣ ΣΩΤΗΡΙΟΣ, ΙΩΑΝΝΗΣ	ΧΑΛΚΗΔΟΝΑ	100.00%						Λάχανο	6474.04								
190230108001	28	ΛΑΜΠΙΔΗΣ ΧΑΡΑΛΑΜΠΟΣ, ΔΑΜΙΑΝΟΣ	ΛΟΥΔΙΑΣ				1657.22	6.25%	7870.88												
		ΑΡΧΟΝΤΑΚΗ ΣΟΦΙΑ, ΑΡΧΟΝΤΗΣ						4.97%													
		ΑΡΧΟΝΤΑΚΗΣ ΑΡΧΟΝΤΗΣ, ΑΝΑΣΤΑΣΙΟΣ	ΕΛΕΟΥΣΑ					2.48%													
		ΔΕΔΑΣ ΚΩΝΣΤΑΝΤΙΝΟΣ, ΑΠΟΣΤΟΛΟΥ						2.49%													
		ΔΕΔΑΣ ΣΤΕΡΓΙΟΣ, ΑΠΟΣΤΟΛΟΣ						2.49%													
		ΔΗΜΗΤΡΙΑΔΟΥ ΔΙΑΜΑΝΤΩ, ΧΑΡΑΛΑΜΠΟΣ	ΣΥΚΙΕΣ					6.21%													
		ΑΓΝΩΣΤΟΣ						4.44%													
		ΚΩΤΣΑΚΗ ΑΘΑΝΑΣΙΑ, ΧΡΗΣΤΟΣ	ΤΟΥΜΠΑ					14.91%													
		ΤΟΓΓΕΛΙΔΟΥ ΜΑΡΙΑ, ΣΩΤΗΡΙΟΣ						9.32%													
		ΛΑΜΠΙΔΟΥ ΡΟΪΔΩ, ΔΑΜΙΑΝΟΣ	ΕΛΕΟΥΣΑ					0.47%													
		ΜΙΧΑΗΛΙΔΗΣ ΘΩΜΑΣ, ΣΤΑΥΡΟΣ	ΕΛΕΟΥΣΑ					3.73%													
		ΜΠΕΖΙΚΗΣ ΕΥΡΙΠΙΔΗΣ, ΧΡΗΣΤΟΣ						13.67%													
		ΝΕΡΑΤΖΑΚΗΣ ΧΑΡΑΛΑΜΠΟΣ, ΔΗΜΗΤΡΙΟΣ	ΣΤΙΒΟΣ					18.63%													
		ΠΑΡΑΣΧΑΚΗΣ ΧΑΡΑΛΑΜΠΟΣ, ΑΘΑΝΑΣΙΟΣ	ΕΛΕΟΥΣΑ					4.97%													
		ΚΡΟΥΣΤΑΛΛΑΣ ΣΤΑΜΑΤΙΟΣ, ΝΑΘΑΝΑΗΛ	ΧΑΛΚΗΔΟΝΑ					4.97%													
				ΔΩΜΟΥ ΑΛΕΞΑΝΔΡΑ, ΙΩΑΝΝΗΣ	ΛΟΥΔΙΑΣ	16.67%															
				ΝΕΛΛΑΣ ΘΕΟΔΩΡΟΣ, ΓΕΩΡΓΙΟΣ		16.67%															
				ΠΑΡΑΣΧΑΚΗ ΜΑΡΙΑΝΘΗ, ΕΥΑΓΓΕΛΟΣ	ΕΛΕΟΥΣΑ	16.67%						Βαμβάκι Βαμβάκι Βαμβάκι Βαμβάκι	34.43 3100.43 1894.21 2841.79								
				ΓΙΑΝΝΑΚΟΥΛΑΣ ΧΡΗΣΤΟΣ, ΔΗΜΗΤΡΙΟΣ		16.67%															
				ΓΙΑΝΝΑΚΟΥΛΑ ΑΦΡΟΔΙΤΗ, ΘΕΟΔΩΡΟΣ		16.67%															
				ΤΖΙΟΥΤΖΙΑ ΠΕΡΣΕΦΟΝΗ, ΕΥΑΓΓΕΛΟΣ		16.67%															

(1) ΧΕΡΣΟ, ΔΑΣΟΣ, ΕΙΔΟΣ ΚΑΛΛΙΕΡΓΕΙΑΣ (2) ΜΙΚΡΑ Α, ΜΕΓΑΛΑ Β

ΚΑΡΑΜΟΣΧΟΣ ΠΑΝΑΓΙΩΤΗΣ
ΔΙΠΛ. ΑΓΡΟΝΟΜΟΣ - ΤΟΠΟΓΡΑΦΟΣ ΜΗΧΑΝΙΚΟΣ
ΑΡΙΣΤΟΤΕΛΕΙΟΥ ΠΑΝΕΠΙΣΤΗΜΙΟΥ ΘΕΣ/ΝΙΚΗΣ
ΜΕΛΟΣ Τ.Ε.Ε. ΑΡ. ΜΗΤΡΩΟΥ 20190
25ης ΜΑΡΤΙΟΥ 21 - ΘΕΣ/ΝΙΚΗ - ΤΗΛ. 2310 888950
Α.Φ.Μ. 016285148 - Δ.Ο.Υ. Η' ΘΕΣ/ΝΙΚΗΣ

Trans Adriatic Pipeline

ΚΤΗΜΑΤΟΛΟΓΙΚΟΣ ΠΙΝΑΚΑΣ ΖΩΝΗΣ ΑΠΟΖΗΜΙΩΣΗΣ (ΖΩΝΗ ΔΟΥΛΕΙΑΣ) - ΑΡΙΘΜΗΤΙΚΟΣ
CADASTRAL TABLE ZONE A' (EASEMENT) - NUMERICAL

MTC MAKEDONIKI

ΔΙΑΔΡΙΑΤΙΚΟΣ ΑΓΩΓΟΣ ΦΥΣΙΚΟΥ ΑΕΡΙΟΥ (Trans Adriatic Pipeline)

ΚΩΔΙΚΟΣ	ΑΡΙΘΜΟΣ ΤΕΜ. ΔΙΑΝΟΜΗΣ	ΦΕΡΟΜΕΝΟΣ ΙΔΙΟΚΤΗΤΗΣ: ΕΠΩΝΥΜΟ ΟΝΟΜΑ, ΠΑΤΡΩΝΥΜΟ Η'ΟΝΟΜΑ ΣΥΖΥΓΟΥ	ΦΕΡΟΜΕΝΟΣ ΙΔΙΟΚΤΗΤΗΣ: ΤΟΠΟΣ ΔΙΑΜΟΝΗΣ (ΠΟΛΗ-ΧΩΡΙΟ)	ΦΕΡΟΜΕΝΟΣ ΧΡΗΣΤΗΣ: ΕΠΩΝΥΜΟ ΟΝΟΜΑ, ΠΑΤΡΩΝΥΜΟ Η'ΟΝΟΜΑ ΣΥΖΥΓΟΥ	ΦΕΡΟΜΕΝΟΣ ΧΡΗΣΤΗΣ: ΤΟΠΟΣ ΔΙΑΜΟΝΗΣ (ΠΟΛΗ-ΧΩΡΙΟ)	ΠΟΣΟΣΤΟ ΧΡΗΣΗΣ %	ΑΠΟΖΗΜΙΟΥΜΕΝΗ ΕΚΤΑΣΗ ΔΙΑΔΡΟΜΟΥ ΚΑΤΑΣΚΕΥΗΣ (Α): ΖΩΝΗ 8Μ (4+4)	ΠΟΣΟΣΤΟ ΣΥΝ/ΣΙΑΣ %	ΖΩΝΗ ΕΡΓΑΣΙΩΝ (Α)	ΤΙΜΗ ΜΟΝΑΔΑΣ (Ευρώ/Μ2)	ΑΞΙΑ (Ευρώ)	ΕΠΙΚΕΙΜΕΝΑ ΔΙΑΔΡΟΜΟΥ ΚΑΤΑΣΚΕΥΗΣ (Α) — ΚΑΛΛΙΕΡΓΕΙΑ: ΕΙΔΟΣ (1)	ΕΠΙΦΑΝΕΙΑ (Μ2)	ΤΙΜΗ ΜΟΝΑΔΑΣ (Ευρώ/Μ2)	ΑΞΙΑ (Ευρώ)	ΔΕΝΔΡΑ ΚΑΙ ΦΥΤΑ: ΕΙΔΟΣ (2)	ΤΕΜΑΧΙΑ	ΤΙΜΗ ΜΟΝΑΔΑΣ (Ευρώ/Τεμάχιο)	ΑΞΙΑ (Ευρώ)	ΣΥΝΟΛΙΚΗ ΑΠΟΖΗΜΙΩΣΗ (Ευρώ)	ΠΑΡΑΤΗΡΗΣΕΙΣ
190230109001	27	ΦΙΚΑΤΑΣ ΑΣΤΕΡΙΟΣ, ΔΗΜΗΤΡΙΟΣ	ΑΔΕΝΔΡΟ				1700.89	34.97%	8080.75												
		ΤΣΕΤΣΕΛΗΣ ΙΩΑΝΝΗΣ, ΧΡΗΣΤΟΣ	ΓΙΑΝΝΙΤΣΑ					28.97%													
		ΚΟΛΙΟΥ ΣΟΥΛΤΑΝΑ, ΚΩΝ/ΝΟΣ	ΒΕΡΟΙΑ					9.37%													
		ΚΟΛΙΟΣ ΣΤΕΡΓΙΟΣ, ΓΕΩΡΓΙΟΣ	ΒΕΡΟΙΑ					26.69%													
				ΦΙΚΑΤΑΣ ΑΣΤΕΡΙΟΣ, ΔΗΜΗΤΡΙΟΣ	ΑΔΕΝΔΡΟ	50.00%						Ρύζι μακρόσπερμο	1548.57								
				ΤΣΕΤΣΕΛΗΣ ΙΩΑΝΝΗΣ, ΧΡΗΣΤΟΣ	ΓΙΑΝΝΙΤΣΑ	50.00%						Ρύζι μακρόσπερμο	6532.15								
190230110001	26	ΜΠΟΥΣΜΠΟΥΚΗ ΜΑΡΙΑ, ΠΕΤΡΟΣ					1504.6	16.77%	7146.77												
		ΜΠΑΚΑ ΑΝΑΣΤΑΣΙΑ, ΠΕΤΡΟΣ						4.39%													
		ΚΟΥΛΙΟΥ ΑΘΗΝΟΥΛΑ, ΠΕΤΡΟΣ						4.39%													
		ΚΟΥΛΙΟΣ ΠΕΤΡΟΣ, ΝΙΚΟΛΑΟΥ	ΝΤΕΠΩ					30.64%													
		ΚΟΥΛΙΟΣ ΓΕΩΡΓΙΟΣ, ΝΙΚΟΛΑΟΥ						30.64%													
		ΚΟΥΛΙΟΣ ΠΕΤΡΟΣ, ΝΙΚΟΛΑΟΥ	ΝΤΕΠΩ					6.58%													
		ΚΟΥΛΙΟΣ ΓΕΩΡΓΙΟΣ, ΝΙΚΟΛΑΟΥ						6.58%													
		ΚΟΥΛΙΟΥ ΑΙΚΑΤΕΡΙΝΗ, ΓΕΩΡΓΙΟΣ	ΒΑΛΤΟΧΩΡΙ					13.17%													
				ΚΟΥΛΙΟΣ ΠΕΤΡΟΣ, ΝΙΚΟΛΑΟΥ	ΝΤΕΠΩ	100.00%						Ρύζι κοντόσπερμο	7122.39								
190230111001	25	ΚΟΛΙΟΥ ΑΝΝΟΥΛΑ, ΔΗΜΗΤΡΙΟΣ					1695.42	25.00%	8051.08												
		ΚΟΛΙΟΣ ΝΙΚΟΛΑΟΣ, ΔΗΜΗΤΡΙΟΣ	ΠΥΛΑΙΑ					25.00%													
		ΚΟΛΙΟΣ ΗΛΙΑΣ, ΔΗΜΗΤΡΙΟΣ						25.00%													
		ΚΕΡΑΜΕΩΣ ΜΑΡΙΑ, ΔΥ						8.33%													
		ΚΕΡΑΜΕΩΣ ΑΝΝΑ, ΔΥ						8.33%													
		ΚΕΡΑΜΕΑΣ ΔΗΜΗΤΡΙΟΣ, ΔΥ						8.33%													
				ΠΑΤΑΖΟΣ ΠΕΡΙΚΛΗΣ, ΒΑΣΙΛΕΙΟΣ	ΒΑΛΤΟΧΩΡΙ	100.00%						Ρύζι κοντόσπερμο	8039.1								
19023ΕΚ01001		ΕΛΛΗΝΙΚΟ ΔΗΜΟΣΙΟ - ΥΠ.Α.Α.Τ.					98.52	100.00%	463.72												
19023ΕΚ01002		ΕΛΛΗΝΙΚΟ ΔΗΜΟΣΙΟ - ΥΠ.Α.Α.Τ.					608.21	100.00%	2913.78												
19023ΕΚ01003		ΕΛΛΗΝΙΚΟ ΔΗΜΟΣΙΟ - ΥΠ.Α.Α.Τ.					121.76	100.00%	578.38												
19023ΕΚ01004		ΕΛΛΗΝΙΚΟ ΔΗΜΟΣΙΟ - ΥΠ.Α.Α.Τ.					100.27	100.00%	476.29												
19023ΕΚ01005		ΕΛΛΗΝΙΚΟ ΔΗΜΟΣΙΟ - ΥΠ.Α.Α.Τ.					112.06	100.00%	532.48												
190310101001	1619	ΕΛΛΗΝΙΚΟ ΔΗΜΟΣΙΟ - ΥΠ.Α.Α.Τ.					547.48	100.00%	0												
190310102002	32	ΒΑΣΙΛΕΙΟΥ ΧΡΗΣΤΟΣ, ΚΩΝΣΤΑΝΤΙΝΟΣ	ΓΕΦΥΡΑ				740.69	100.00%	0												

(1) ΧΕΡΣΟ, ΔΑΣΟΣ, ΕΙΔΟΣ ΚΑΛΛΙΕΡΓΕΙΑΣ (2) ΜΙΚΡΑ Α, ΜΕΓΑΛΑ Β

ΚΑΡΑΜΟΣΧΟΣ Π. ΠΑΝΑΓΙΩΤΗΣ
ΔΙΠΛ. ΑΓΡΟΝΟΜΟΣ - ΤΟΠΟΓΡΑΦΟΣ ΜΗΧΑΝΙΚΟΣ
ΑΡΙΣΤΟΤΕΛΕΙΟΥ ΠΑΝΕΠΙΣΤΗΜΙΟΥ ΘΕΣ/ΝΙΚΗΣ
ΜΕΛΟΣ Τ.Ε.Ε. ΑΡ. ΜΗΤΡΩΟΥ 29190
25ης ΜΑΡΤΙΟΥ 21, ΘΕΣ/ΝΙΚΗ - ΤΗΛ. 2310 888950
Α.Φ.Μ. 016285148 - Δ.Ο.Υ. Η' ΘΕΣ/ΝΙΚΗΣ

Trans Adriatic Pipeline

ΚΤΗΜΑΤΟΛΟΓΙΚΟΣ ΠΙΝΑΚΑΣ ΖΩΝΗΣ ΑΠΟΖΗΜΙΩΣΗΣ (ΖΩΝΗ ΔΟΥΛΕΙΑΣ) - ΑΡΙΘΜΗΤΙΚΟΣ
CADASTRAL TABLE ZONE A' (EASEMENT) - NUMERICAL

MTC MAKEDONIKI TECHNICAL COMPANY

ΔΙΑΔΡΙΑΤΙΚΟΣ ΑΓΩΓΟΣ ΦΥΣΙΚΟΥ ΑΕΡΙΟΥ (Trans Adriatic Pipeline)

ΚΩΔΙΚΟΣ	ΑΡΙΘΜΟΣ ΤΕΜ. ΔΙΑΝΟΜΗΣ	ΦΕΡΟΜΕΝΟΣ ΙΔΙΟΚΤΗΤΗΣ: ΕΠΩΝΥΜΟ ΟΝΟΜΑ, ΠΑΤΡΩΝΥΜΟ Η'ΟΝΟΜΑ ΣΥΖΥΓΟΥ	ΦΕΡΟΜΕΝΟΣ ΙΔΙΟΚΤΗΤΗΣ: ΤΟΠΟΣ ΔΙΑΜΟΝΗΣ (ΠΟΛΗ-ΧΩΡΙΟ)	ΦΕΡΟΜΕΝΟΣ ΧΡΗΣΤΗΣ: ΕΠΩΝΥΜΟ ΟΝΟΜΑ, ΠΑΤΡΩΝΥΜΟ Η'ΟΝΟΜΑ ΣΥΖΥΓΟΥ	ΦΕΡΟΜΕΝΟΣ ΧΡΗΣΤΗΣ: ΤΟΠΟΣ ΔΙΑΜΟΝΗΣ (ΠΟΛΗ-ΧΩΡΙΟ)	ΠΟΣΟΣΤΟ ΧΡΗΣΗΣ %	ΑΠΟΖΗΜΙΟΥΜΕΝΗ ΕΚΤΑΣΗ ΔΙΑΔΡΟΜΟΥ ΚΑΤΑΣΚΕΥΗΣ (Α): ΖΩΝΗ 8Μ (4+4)	ΠΟΣΟΣΤΟ ΣΥΝ/ΣΙΑΣ %	ΖΩΝΗ ΕΡΓΑΣΙΩΝ (Α)	ΤΙΜΗ ΜΟΝΑΔΑΣ (Ευρώ/Μ2)	ΑΞΙΑ (Ευρώ)	ΕΠΙΚΕΙΜΕΝΑ ΔΙΑΔΡΟΜΟΥ ΚΑΤΑΣΚΕΥΗΣ (Α) — ΚΑΛΛΙΕΡΓΕΙΑ: ΕΙΔΟΣ (1)	ΕΠΙΦΑΝΕΙΑ (Μ2)	ΤΙΜΗ ΜΟΝΑΔΑΣ (Ευρώ/Μ2)	ΑΞΙΑ (Ευρώ)	ΔΕΝΔΡΑ ΚΑΙ ΦΥΤΑ: ΕΙΔΟΣ (2)	ΤΕΜΑΧΙΑ	ΤΙΜΗ ΜΟΝΑΔΑΣ (Ευρώ/Τεμάχιο)	ΑΞΙΑ (Ευρώ)	ΣΥΝΟΛΙΚΗ ΑΠΟΖΗΜΙΩΣΗ (Ευρώ)	ΠΑΡΑΤΗΡΗΣΕΙΣ
190310102003	33	ΛΑΣΚΑΡΙΔΟΥ ΑΙΚΑΤΕΡΙΝΗ, ΚΩΝ/ΝΟΣ	40 ΕΚΚΛΗΣΙΕΣ				8.33	100.00%	0												
				ΤΖΟΥΡΑΚΗΣ ΣΤΥΛΙΑΝΟΣ, ΚΩΝ/ΝΟΣ	ΓΕΦΥΡΑ	100.00%															
190310103001	50	ΧΑΤΖΗΚΥΡΚΟΥ ΑΝΝΑ, ΒΑΣΙΛΕΙΟΣ	ΓΕΦΥΡΑ				517.94	100.00%	477.3			Βαμβάκι	477.3								
190310103002	51	ΕΥΣΤΑΘΙΑΔΟΥ ΜΑΡΓΙΤΣΑ, ΔΗΜΗΤΡΙΟΣ	ΓΕΦΥΡΑ				0	100.00%	667.07			Σιτάρι	667.07								
190310104001	22	ΚΑΡΜΠΑΣ ΠΕΤΡΟΣ, ΙΩΑΝΝΗΣ	ΧΑΛΚΗΔΟΝΑ-ΓΕΦΥΡΑ				0	50.00%	917.54												
		ΚΑΡΜΠΑΣ ΝΙΚΟΛΑΟΣ, ΙΩΑΝΝΗΣ	ΓΕΦΥΡΑ					50.00%													
				ΚΑΡΜΠΑ ΔΑΦΝΗ, ΝΙΚΟΛΑΟΣ	ΓΕΦΥΡΑ	100.00%						Σιτάρι	909.67								
190310104002	76	ΓΚΑΡΟΥ ΠΑΤΡΟΥΛΑ, ΣΥΜΕΩΝ	ΓΕΦΥΡΑ				628.86	100.00%	3617.96			Βαμβάκι	3592.01								
190310104003	77	ΜΠΑΧΑΡΗΣ ΘΕΟΔΩΡΟΣ, ΝΙΚΟΛΑΟΣ	ΓΕΦΥΡΑ				0	100.00%	2785.68												
		ΜΠΑΧΑΡΗΣ ΝΙΚΟΛΑΟΣ, ΘΕΟΔΩΡΟΣ	ΓΕΦΥΡΑ					100.00%													
				ΜΠΑΧΑΡΗΣ ΝΙΚΟΛΑΟΣ, ΘΕΟΔΩΡΟΣ	ΓΕΦΥΡΑ	100.00%						Σιτάρι	2729.63								
190310105001	30	ΚΟΥΜΑΡΑΣ ΧΑΡΑΛΑΜΠΟΣ, ΧΡΗΣΤΟΣ	ΓΕΦΥΡΑ				0	20.00%	16.73												
		ΚΟΥΜΑΡΑΣ ΔΗΜΗΤΡΙΟΣ, ΧΡΗΣΤΟΣ	ΓΕΦΥΡΑ					20.00%													
		ΚΟΥΜΑΡΑΣ ΓΕΩΡΓΙΟΣ, ΧΡΗΣΤΟΣ	ΓΕΦΥΡΑ					20.00%													
		ΚΟΥΜΑΡΑ ΕΛΛΗ-ΕΥΑΓΓΕΛΙΑ, ΧΡΗΣΤΟΣ	ΓΕΦΥΡΑ					20.00%													
		ΖΑΚΚΑ ΕΥΓΕΝΙΑ, ΧΡΗΣΤΟΣ						20.00%													
				ΚΟΥΜΑΡΑΣ ΝΙΚΟΛΑΟΣ, ΘΕΜΙΣΤΟΚΛΗΣ	ΓΕΦΥΡΑ	100.00%						Βαμβάκι	13.69								
190310105002	81	ΚΟΥΜΑΡΑ ΕΛΛΗ-ΕΥΑΓΓΕΛΙΑ, ΧΡΗΣΤΟΣ	ΓΕΦΥΡΑ				686.45	100.00%	3035.19												
				ΚΟΥΜΑΡΑΣ ΝΙΚΟΛΑΟΣ, ΘΕΜΙΣΤΟΚΛΗΣ	ΓΕΦΥΡΑ	100.00%						Βαμβάκι	3014.73								
190310105003	82	ΑΓΝΩΣΤΟΣ					0	100.00%	63.06												
				ΧΑΣΟΓΛΑΝΗΣ ΚΩΝΣΤΑΝΤΙΝΟΣ, ΓΡΗΓΟΡΙΟΣ		100.00%						Βαμβάκι	63.06								
190310106002	84	ΑΓΓΕΛΟΠΟΥΛΟΥ ΕΡΙΦΥΛΛΗ, ΣΤΑΥΡΟΣ	ΓΕΦΥΡΑ				0	100.00%	5.04			Σκληρό σιτάρι	5.04								
190310106003	83	ΠΗΓΟΥΝΗ ΣΟΦΙΑ, ΚΩΝΣΤΑΝΤΝΟΣ					474.73	100.00%	2564.24												
				ΣΙΑΦΑΛΙΔΗΣ ΑΝΑΣΤΑΣΙΟΣ, ΔΗΜΗΤΡΙΟΣ		100.00%						Σκληρό σιτάρι	2564.24								
190310107001	785	ΑΝΟΙΞΙΑΔΗΣ ΕΥΣΤΑΘΙΟΣ, ΑΝΑΣΤΑΣΙΟΣ	ΧΑΛΚΗΔΟΝΑ				0	100.00%	12.18			Σκληρό σιτάρι	12.22								
190310107002	786	ΑΝΟΙΞΙΑΔΗΣ ΕΥΣΤΑΘΙΟΣ, ΑΝΑΣΤΑΣΙΟΣ	ΧΑΛΚΗΔΟΝΑ				347.63	100.00%	1743.79			Σκληρό σιτάρι	1899.26								
190310108001	829	ΕΛΛΗΝΙΚΟ ΔΗΜΟΣΙΟ - ΥΠ.Α.Α.Τ.					97.93	100.00%	451.23			Σταφύλι	451.23								
190310108002	831	ΕΛΛΗΝΙΚΟ ΔΗΜΟΣΙΟ - ΥΠ.Α.Α.Τ.					701.81	100.00%	2382.68			Σταφύλι	1539.26			Ελιά Β	15				
190310108003	872	ΕΛΛΗΝΙΚΟ ΔΗΜΟΣΙΟ - ΥΠ.Α.Α.Τ.					276.03	100.00%	892.22			Σιτάρι	384.29								

(1) ΧΕΡΣΟ, ΔΑΣΟΣ, ΕΙΔΟΣ ΚΑΛΛΙΕΡΓΕΙΑΣ (2) ΜΙΚΡΑ Α, ΜΕΓΑΛΑ Β

ΚΑΡΑΜΟΣΧΟΣ ΠΑΝΑΓΙΩΤΗΣ
ΔΙΠΛ. ΑΓΡΟΝΟΜΟΣ ΤΟΠΟΓΡΑΦΟΣ ΜΗΧΑΝΙΚΟΣ
ΑΡΙΣΤΟΤΕΛΕΙΟΥ ΠΑΝΕΠΙΣΤΗΜΙΟΥ ΘΕΣ/ΝΙΚΗΣ
ΜΕΛΟΣ Τ.Ε.Ε. ΑΡ. ΜΗΤΡΩΟΥ 20190
25ης ΜΑΡΤΙΟΥ 21 - ΘΕΣ/ΝΙΚΗ - ΤΗΛ. 2310 888950
Α.Φ.Μ. 016285142 - Δ.Ο.Υ. Η' ΘΕΣ/ΝΙΚΗΣ

Trans Adriatic Pipeline

ΚΤΗΜΑΤΟΛΟΓΙΚΟΣ ΠΙΝΑΚΑΣ ΖΩΝΗΣ ΑΠΟΖΗΜΙΩΣΗΣ (ΖΩΝΗ ΔΟΥΛΕΙΑΣ) - ΑΡΙΘΜΗΤΙΚΟΣ
CADASTRAL TABLE ZONE A' (EASEMENT) - NUMERICAL

MTC MAKEDONIKI

ΔΙΑΔΡΙΑΤΙΚΟΣ ΑΓΩΓΟΣ ΦΥΣΙΚΟΥ ΑΕΡΙΟΥ (Trans Adriatic Pipeline)

		ΦΕΡΟΜΕΝΟΣ ΙΔΙΟΚΤΗΤΗΣ		ΦΕΡΟΜΕΝΟΣ ΧΡΗΣΤΗΣ				ΑΠΟΖΗΜΙΟΥΜΕΝΗ ΕΚΤΑΣΗ ΔΙΑΔΡΟΜΟΥ ΚΑΤΑΣΚΕΥΗΣ (Α)				ΕΠΙΚΕΙΜΕΝΑ ΔΙΑΔΡΟΜΟΥ ΚΑΤΑΣΚΕΥΗΣ (Α) ΚΑΛΛΙΕΡΓΕΙΑ				ΔΕΝΔΡΑ ΚΑΙ ΦΥΤΑ					
ΚΩΔΙΚΟΣ	ΑΡΙΘΜΟΣ ΤΕΜ. ΔΙΑΝΟΜΗΣ	ΕΠΩΝΥΜΟ ΟΝΟΜΑ, ΠΑΤΡΩΝΥΜΟ Η'ΟΝΟΜΑ ΣΥΖΥΓΟΥ	ΤΟΠΟΣ ΔΙΑΜΟΝΗΣ (ΠΟΛΗ-ΧΩΡΙΟ)	ΕΠΩΝΥΜΟ ΟΝΟΜΑ, ΠΑΤΡΩΝΥΜΟ Η'ΟΝΟΜΑ ΣΥΖΥΓΟΥ	ΤΟΠΟΣ ΔΙΑΜΟΝΗΣ (ΠΟΛΗ-ΧΩΡΙΟ)	ΠΟΣΟΣΤΟ ΧΡΗΣΗΣ %	ΖΩΝΗ 8Μ (4+4)	ΠΟΣΟΣΤΟ ΣΥΝ/ΣΙΑΣ %	ΖΩΝΗ ΕΡΓΑΣΙΩΝ (Α)	ΤΙΜΗ ΜΟΝΑΔΑΣ (Ευρώ/Μ2)	ΑΞΙΑ (Ευρώ)	ΕΙΔΟΣ (1)	ΕΠΙΦΑΝΕΙΑ (Μ2)	ΤΙΜΗ ΜΟΝΑΔΑΣ (Ευρώ/Μ2)	ΑΞΙΑ (Ευρώ)	ΕΙΔΟΣ (2)	ΤΕΜΑΧΙΑ	ΤΙΜΗ ΜΟΝΑΔΑΣ (Ευρώ/Τεμάχιο)	ΑΞΙΑ (Ευρώ)	ΣΥΝΟΛΙΚΗ ΑΠΟΖΗΜΙΩΣΗ (Ευρώ)	ΠΑΡΑΤΗΡΗΣΕΙΣ
190310108004	871	ΜΟΥΔΡΟΥΝΗ ΑΘΑΝΑΣΙΑ, ΑΝΑΓΝΩΣΤΗΣ	ΑΓ.ΑΘΑΝΑΣΙΟΣ				998.36	25.00%	4032.96			Βαμβάκι	4031.8								
		ΜΟΥΔΡΟΥΝΗ ΑΓΓΕΛΙΚΗ, ΗΡΟΔΟΤΟΣ	ΑΓΙΟΣ ΑΘΑΝΑΣΙΟΣ					18.75%													
		ΚΙΟΣΕ ΣΤΑΥΡΟΥΛΑ, ΑΝΑΓΝΩΣΤΗΣ	ΑΓΙΟΣ ΑΘΑΝΑΣΙΟΣ					18.75%													
		ΚΙΟΣΕ ΑΓΓΕΛΙΚΗ, ΣΤΕΦΑΝΟΣ	ΑΓΙΟΣ ΑΘΑΝΑΣΙΟΣ					37.50%													
190310108005	873	ΜΟΥΔΡΟΥΝΗΣ ΣΤΥΛΙΑΝΟΣ, ΑΔΑΜ	ΓΕΦΥΡΑ				0	100.00%	1100.35			Σκληρό σιτάρι	1100.35								
190310108006	875	ΚΟΝΤΟΓΙΑΝΝΗ ΞΑΝΘΙΠΗ, ΦΩΤΙΟΣ	ΓΕΦΥΡΑ				0	100.00%	9.79			Σιτάρι	9.79								
190310110001	919	ΜΟΥΡΑΤΙΔΟΥ ΧΡΥΣΟΠΗΓΗ, ΑΛΕΞΑΝΔΡΟΣ	ΚΑΤΩ ΣΧΟΛΑΡΙ				200.17	100.00%	1370.27												
				ΤΗΛΕΜΑΧΟΥ ΧΡΗΣΤΟΣ, ΑΛΕΞΑΝΔΡΟΣ	ΚΟΥΦΑΛΙΑ	100.00%						Σιτάρι	1370.27								
190310110002	920	ΤΖΟΥΤΖΟΣ ΠΕΤΡΟΣ, ΙΩΑΝΝΗΣ					0	100.00%	1119.77												
				ΜΑΡΤΙΝΙΔΗΣ ΧΡΙΣΤΟΔΟΥΛΟΣ, ΜΑΡΤΙΝΗΣ	ΓΕΦΥΡΑ	100.00%						Σιτάρι	1119.77								
190310110003	918	ΤΖΟΥΤΖΟΣ ΠΕΤΡΟΣ, ΙΩΑΝΝΗΣ					978.3	100.00%	3037.25							Δέντρα δασικού χαρακτήρα	1				
				ΜΑΡΤΙΝΙΔΗΣ ΧΡΙΣΤΟΔΟΥΛΟΣ, ΜΑΡΤΙΝΗΣ	ΓΕΦΥΡΑ	100.00%						Σιτάρι	3037.25								
190310111001	1302	ΝΙΚΟΥΔΗΣ ΓΕΩΡΓΙΟΣ, ΝΙΚΟΛΑΟΣ					0	100.00%	112.3			Σιτάρι	112.3								
190310111002	1301	ΕΥΣΤΑΘΙΑΔΟΥ ΧΑΡΙΚΛΕΙΑ, ΧΑΡΑΛΑΜΠΟΣ	ΓΕΦΥΡΑ				635.54	63.29%	2877.78												
		ΕΛΕΥΘΕΡΟΓΛΟΥ ΕΛΕΝΗ, ΔΗΜΗΤΡΙΟΣ	ΓΕΦΥΡΑ					36.71%													
				ΕΥΣΤΑΘΙΑΔΟΥ ΧΑΡΙΚΛΕΙΑ, ΧΑΡΑΛΑΜΠΟΣ	ΓΕΦΥΡΑ	50.00%						Σιτάρι Σιτάρι	1383.17 1494.61								
				ΕΛΕΥΘΕΡΟΓΛΟΥ ΕΛΕΝΗ, ΔΗΜΗΤΡΙΟΣ	ΓΕΦΥΡΑ	50.00%															
190310111003	1304	ΕΥΣΤΑΘΙΑΔΟΥ ΧΑΡΙΚΛΕΙΑ, ΧΑΡΑΛΑΜΠΟΣ	ΓΕΦΥΡΑ				0	100.00%	332.85			Σιτάρι	332.85								
190310111004	1305	ΟΙΚΟΝΟΜΙΔΗΣ ΔΗΜΗΤΡΙΟΣ, ΚΩΝ/ΝΟΣ	ΓΕΦΥΡΑ				209.75	100.00%	974.25			Σιτάρι	974.25								
190310111005	1303	ΣΑΡΙΔΑΚΗΣ ΙΩΑΝΝΗΣ, ΙΩΣΗΦ	ΠΥΛΑΙΑ				254.83	100.00%	561.17							Ελιά Β	17				
190310112001	1810	ΒΑΣΙΛΕΙΑΔΟΥ ΑΜΑΛΙΑ, ΓΕΩΡΓΙΟΣ	ΓΕΦΥΡΑ				523.65	75.00%	2382.73												
		ΒΑΣΙΛΕΙΑΔΟΥ ΑΜΑΛΙΑ, ΓΕΩΡΓΙΟΣ	ΓΕΦΥΡΑ					25.00%													
		ΒΑΣΙΛΕΙΑΔΟΥ ΒΑΣΙΛΕΙΑ, ΔΗΜΗΤΡΙΟΣ	ΓΕΦΥΡΑ					25.00%													
				ΒΟΥΛΤΣΟΥ ΚΑΛΛΙΟΠΗ, ΑΘΗΝΟΔΩΡΟΣ		100.00%						Σκληρό σιτάρι	2382.73								
190310112002	1811	ΚΟΥΜΑΡΑ ΑΦΕΝΤΟΥΛΑ, ΑΝΤΩΝΙΟΣ					119.97	100.00%	1166.31			Σιτάρι	1166.31								
		ΚΟΥΜΑΡΑ ΜΑΡΙΚΑ, ΔΗΜΗΤΡΙΟΣ						100.00%													

(1) ΧΕΡΣΟ, ΔΑΣΟΣ, ΕΙΔΟΣ ΚΑΛΛΙΕΡΓΕΙΑΣ (2) ΜΙΚΡΑ Α, ΜΕΓΑΛΑ Β

ΚΑΡΑΜΟΣΧΟΣ ΠΑΝΑΓΙΩΤΗΣ
ΔΙΠΛ. ΑΓΡΟΝΟΜΟΣ ΤΟΠΟΓΡΑΦΟΣ ΜΗΧΑΝΙΚΟΣ
ΑΡΙΣΤΟΤΕΛΕΙΟΥ ΠΑΝΕΠΙΣΤΗΜΙΟΥ ΘΕΣ/ΝΙΚΗΣ
ΜΕΛΟΣ Τ.Ε.Ε. ΑΡ. ΜΗΤΡΩΟΥ 20190
25ης ΜΑΡΤΙΟΥ 21 - ΘΕΣ/ΝΙΚΗ - ΤΗΛ. 2310 888950
Α.Φ.Μ. 016285148 Δ.Ο.Υ. Η' ΘΕΣ/ΝΙΚΗΣ

Trans Adriatic Pipeline

ΚΤΗΜΑΤΟΛΟΓΙΚΟΣ ΠΙΝΑΚΑΣ ΖΩΝΗΣ ΑΠΟΖΗΜΙΩΣΗΣ (ΖΩΝΗ ΔΟΥΛΕΙΑΣ) - ΑΡΙΘΜΗΤΙΚΟΣ
CADASTRAL TABLE ZONE A' (EASEMENT) - NUMERICAL

MTC MAKEDONIKI

ΔΙΑΔΡΙΑΤΙΚΟΣ ΑΓΩΓΟΣ ΦΥΣΙΚΟΥ ΑΕΡΙΟΥ (Trans Adriatic Pipeline)

ΚΩΔΙΚΟΣ	ΑΡΙΘΜΟΣ ΤΕΜ. ΔΙΑΝΟΜΗΣ	ΦΕΡΟΜΕΝΟΣ ΙΔΙΟΚΤΗΤΗΣ: ΕΠΩΝΥΜΟ ΟΝΟΜΑ, ΠΑΤΡΩΝΥΜΟ Η'ΟΝΟΜΑ ΣΥΖΥΓΟΥ	ΦΕΡΟΜΕΝΟΣ ΙΔΙΟΚΤΗΤΗΣ: ΤΟΠΟΣ ΔΙΑΜΟΝΗΣ (ΠΟΛΗ-ΧΩΡΙΟ)	ΦΕΡΟΜΕΝΟΣ ΧΡΗΣΤΗΣ: ΕΠΩΝΥΜΟ ΟΝΟΜΑ, ΠΑΤΡΩΝΥΜΟ Η'ΟΝΟΜΑ ΣΥΖΥΓΟΥ	ΦΕΡΟΜΕΝΟΣ ΧΡΗΣΤΗΣ: ΤΟΠΟΣ ΔΙΑΜΟΝΗΣ (ΠΟΛΗ-ΧΩΡΙΟ)	ΠΟΣΟΣΤΟ ΧΡΗΣΗΣ %	ΖΩΝΗ 8Μ (4+4)	ΑΠΟΖΗΜΙΟΥΜΕΝΗ ΕΚΤΑΣΗ ΔΙΑΔΡΟΜΟΥ ΚΑΤΑΣΚΕΥΗΣ (Α): ΠΟΣΟΣΤΟ ΣΥΝ/ΣΙΑΣ %	ΖΩΝΗ ΕΡΓΑΣΙΩΝ (Α)	ΤΙΜΗ ΜΟΝΑΔΑΣ (Ευρώ/Μ2)	ΑΞΙΑ (Ευρώ)	ΕΠΙΚΕΙΜΕΝΑ ΔΙΑΔΡΟΜΟΥ ΚΑΤΑΣΚΕΥΗΣ (Α) – ΚΑΛΛΙΕΡΓΕΙΑ: ΕΙΔΟΣ (1)	ΕΠΙΦΑΝΕΙΑ (Μ2)	ΤΙΜΗ ΜΟΝΑΔΑΣ (Ευρώ/Μ2)	ΑΞΙΑ (Ευρώ)	ΔΕΝΔΡΑ ΚΑΙ ΦΥΤΑ: ΕΙΔΟΣ (2)	ΤΕΜΑΧΙΑ	ΤΙΜΗ ΜΟΝΑΔΑΣ (Ευρώ/Τεμάχιο)	ΑΞΙΑ (Ευρώ)	ΣΥΝΟΛΙΚΗ ΑΠΟΖΗΜΙΩΣΗ (Ευρώ)	ΠΑΡΑΤΗΡΗΣΕΙΣ
190310112003	1812	ΧΑΤΖΟΠΟΥΛΟΥ ΠΑΝΑΓΙΩΤΑ, ΑΝΕΣΤΗΣ	ΓΕΦΥΡΑ				0	2.78%	272.25												
		ΧΑΤΖΟΠΟΥΛΟΥ ΚΥΡΙΑΚΗ, ΞΕΝΟΦΩΝ	ΓΕΦΥΡΑ ΚΟΥΦΑΛΙΑ					4.17%													
		ΧΑΤΖΟΠΟΥΛΟΣ ΜΙΛΤΙΑΔΗΣ, ΞΕΝΟΦΩΝ	ΓΕΦΥΡΑ					4.17%													
		ΧΑΤΖΟΠΟΥΛΟΣ ΚΩΝΣΤΑΝΤΙΝΟΣ, ΜΙΛΤΙΑΔΗΣ						16.67%													
		ΧΑΣΟΓΛΑΝΗΣ ΧΡΥΣΑΦΗΣ, ΑΘΗΝΟΔΩΡΟΣ	ΓΕΦΥΡΑ					61.46%													
		ΑΓΝΩΣΤΟΣ						10.76%													
				ΧΑΤΖΟΠΟΥΛΟΥ ΠΑΝΑΓΙΩΤΑ, ΑΝΕΣΤΗΣ	ΓΕΦΥΡΑ	50.00%						Σιτάρι Σιτάρι	238.84 33.41								
				ΠΕΧΛΕΒΑΝΗΣ ΙΩΑΝΝΗΣ, ΚΩΝ/ΝΟΣ	ΓΕΦΥΡΑ	50.00%															
190310113002	1799	ΣΑΡΛΑΝΗ-ΚΑΛΛΙΟΤΖΑΚΗ ΧΡΙΣΤΙΝΑ, ΝΙΚΟΛΑΟΣ					0	25.00%	22.34			Σιτάρι	22.34								
		ΚΑΛΛΙΟΤΖΑΚΗΣ ΑΠΟΣΤΟΛΟΣ, ΝΙΚΟΛΑΟΣ						25.00%													
		ΑΔΑΜΑΝΤΙΑΔΗΣ ΦΩΤΙΟΣ, ΑΠΟΣΤΟΛΟΣ						50.00%													
190310113004	1800	ΑΙΒΑΖΟΓΛΟΥ ΠΑΡΑΣΚΕΥΗ, ΚΛΕΑΡΧΟΣ	ΓΕΦΥΡΑ				421.28	100.00%	1269.41												
				ΟΧΛΑΛΙΩΤΗΣ ΚΛΕΑΡΧΟΣ, ΧΡΗΣΤΟΣ	ΓΕΦΥΡΑ	100.00%						Ηλιόσπορος	1269.41								
190310113005	1801	ΠΟΛΥΖΑΚΗΣ ΑΘΑΝΑΣΙΟΣ, ΚΩΝ/ΝΟΣ	ΓΕΦΥΡΑ				264.19	100.00%	1121.12												
				ΠΟΛΥΖΑΚΗ ΧΡΥΣΗ, ΒΑΣΙΛΕΙΟΣ	ΓΕΦΥΡΑ	100.00%						Σκληρό σιτάρι	1121.12								
190310114001	1802	ΕΛΛΗΝΙΚΟ ΔΗΜΟΣΙΟ - ΥΠ.Α.Α.Τ.					61.17	100.00%	357.6			Βαμβάκι	357.6								
190310114002	1803	ΧΑΤΖΗΚΩΝΣΤΑΝΤΙΝΟΥ ΕΛΕΝΗ, ΔΗΜΗΤΡΙΟΣ	ΓΕΦΥΡΑ				596.04	100.00%	2833.42												
				ΧΑΤΖΗΚΩΝΣΤΑΝΤΙΝΟΥ ΑΝΝΑ, ΑΝΤΩΝΙΟΣ	ΓΕΦΥΡΑ	100.00%						Κουκιά Σταφύλι	2500.21 333.2								
190310114003	1804	ΧΑΤΖΗΚΩΝΣΤΑΝΤΙΝΟΥ ΑΝΝΑ, ΑΝΤΩΝΙΟΣ	ΓΕΦΥΡΑ				279.11	100.00%	1539.02			Σιτάρι	1539.02								
190310114004	1805	ΠΟΛΥΧΡΟΝΙΑΔΗΣ ΙΩΑΝΝΗΣ, ΝΙΚΟΛΑΟΣ	ΓΕΦΥΡΑ				0	100.00%	125.94							Δέντρα δασικού χαρακτήρα Ροδάκινο Β	17 2				
				ΠΟΛΥΑΝΙΔΟΥ ΜΙΧΑΕΛΑ, ΑΡΙΣΤΟΤΕΛΗΣ	ΓΕΦΥΡΑ	100.00%															
190310114005	1789	ΧΑΤΖΗΚΩΝΣΤΑΝΤΙΝΟΥ ΑΝΝΑ, ΑΝΤΩΝΙΟΣ	ΓΕΦΥΡΑ				493.96	100.00%	1865.74			Σιτάρι	1865.73								
190310114006	1790	ΧΑΤΖΗΚΩΝΣΤΑΝΤΙΝΟΥ ΑΝΝΑ, ΑΝΤΩΝΙΟΣ	ΓΕΦΥΡΑ				562.5	100.00%	2678.34			Σιτάρι	2678.34								
190310114007	1791	ΑΓΓΕΛΟΠΟΥΛΟΣ ΚΩΝΣΤΑΝΤΙΝΟΣ, ΕΜΜΑΝΟΥΗΛ					430.56	100.00%	2145.26												
				ΧΑΣΟΓΛΑΝΗΣ ΑΠΟΣΤΟΛΟΣ, ΓΡΗΓΟΡΙΟΣ		100.00%						Κριθάρι	2145.26								
190310114008	1792	ΦΩΤΙΟΥ ΣΩΤΗΡΙΑ, ΦΩΤΙΟΣ					0	100.00%	671.69			Σιτάρι	671.69								
		ΦΩΤΙΟΥ ΜΑΡΙΓΩ, ΙΩΑΝΝΗΣ						100.00%													
190310114010	1788	ΧΑΤΖΗΚΩΝΣΤΑΝΤΙΝΟΥ ΑΝΝΑ, ΑΝΤΩΝΙΟΣ	ΓΕΦΥΡΑ				224.91	100.00%	648.87			Σιτάρι	648.87								

(1) ΧΕΡΣΟ, ΔΑΣΟΣ, ΕΙΔΟΣ ΚΑΛΛΙΕΡΓΕΙΑΣ (2) ΜΙΚΡΑ Α, ΜΕΓΑΛΑ Β

ΚΑΡΑΜΟΣΧΟΣ ΠΑΝΑΓΙΩΤΗΣ
ΔΙΠΛ. ΑΓΡΟΝΟΜΟΣ - ΤΟΠΟΓΡΑΦΟΣ ΜΗΧΑΝΙΚΟΣ
ΑΡΙΣΤΟΤΕΛΕΙΟΥ ΠΑΝΕΠΙΣΤΗΜΙΟΥ ΘΕΣ/ΝΙΚΗΣ
ΜΕΛΟΣ Τ.Ε.Ε. ΑΡ. ΜΗΤΡΩΟΥ 20190
25ης ΜΑΡΤΙΟΥ 21 - ΘΕΣ/ΝΙΚΗ - ΤΗΛ. 2310 888950
Α.Φ.Μ. 015285148 - Δ.Ο.Υ. Η' ΘΕΣ/ΝΙΚΗΣ

Trans Adriatic Pipeline

ΚΤΗΜΑΤΟΛΟΓΙΚΟΣ ΠΙΝΑΚΑΣ ΖΩΝΗΣ ΑΠΟΖΗΜΙΩΣΗΣ (ΖΩΝΗ ΔΟΥΛΕΙΑΣ) - ΑΡΙΘΜΗΤΙΚΟΣ
CADASTRAL TABLE ZONE A' (EASEMENT) - NUMERICAL

MTC MAKEDONIKI

ΔΙΑΔΡΙΑΤΙΚΟΣ ΑΓΩΓΟΣ ΦΥΣΙΚΟΥ ΑΕΡΙΟΥ (Trans Adriatic Pipeline)

ΚΩΔΙΚΟΣ	ΑΡΙΘΜΟΣ ΤΕΜ. ΔΙΑΝΟΜΗΣ	ΦΕΡΟΜΕΝΟΣ ΙΔΙΟΚΤΗΤΗΣ		ΦΕΡΟΜΕΝΟΣ ΧΡΗΣΤΗΣ			ΑΠΟΖΗΜΙΟΥΜΕΝΗ ΕΚΤΑΣΗ ΔΙΑΔΡΟΜΟΥ ΚΑΤΑΣΚΕΥΗΣ (Α)					ΕΠΙΚΕΙΜΕΝΑ ΔΙΑΔΡΟΜΟΥ ΚΑΤΑΣΚΕΥΗΣ (Α) ΚΑΛΛΙΕΡΓΕΙΑ				ΔΕΝΔΡΑ ΚΑΙ ΦΥΤΑ				ΣΥΝΟΛΙΚΗ ΑΠΟΖΗΜΙΩΣΗ (Ευρώ)	ΠΑΡΑΤΗΡΗΣΕΙΣ
		ΕΠΩΝΥΜΟ ΟΝΟΜΑ, ΠΑΤΡΩΝΥΜΟ Η'ΟΝΟΜΑ ΣΥΖΥΓΟΥ	ΤΟΠΟΣ ΔΙΑΜΟΝΗΣ (ΠΟΛΗ-ΧΩΡΙΟ)	ΕΠΩΝΥΜΟ ΟΝΟΜΑ, ΠΑΤΡΩΝΥΜΟ Η'ΟΝΟΜΑ ΣΥΖΥΓΟΥ	ΤΟΠΟΣ ΔΙΑΜΟΝΗΣ (ΠΟΛΗ-ΧΩΡΙΟ)	ΠΟΣΟΣΤΟ ΧΡΗΣΗΣ %	ΖΩΝΗ 8Μ (4+4)	ΠΟΣΟΣΤΟ ΣΥΝ/ΣΙΑΣ %	ΖΩΝΗ ΕΡΓΑΣΙΩΝ (Α)	ΤΙΜΗ ΜΟΝΑΔΑΣ (Ευρώ/Μ2)	ΑΞΙΑ (Ευρώ)	ΕΙΔΟΣ (1)	ΕΠΙΦΑΝΕΙΑ (Μ2)	ΤΙΜΗ ΜΟΝΑΔΑΣ (Ευρώ/Μ2)	ΑΞΙΑ (Ευρώ)	ΕΙΔΟΣ (2)	ΤΕΜΑΧΙΑ	ΤΙΜΗ ΜΟΝΑΔΑΣ (Ευρώ/Τεμάχιο)	ΑΞΙΑ (Ευρώ)		
190310115002	1780	ΚΑΛΑΘΑ ΑΝΑΣΤΑΣΙΑ, ΖΩΓΡΑΦΟΣ	ΓΕΦΥΡΑ				75.47	39.06%	310.24												
		ΑΓΝΩΣΤΟΣ						60.94%													
				ΜΑΡΤΙΝΙΔΗΣ ΓΕΩΡΓΙΟΣ, ΜΑΡΤΙΝΗΣ	ΓΕΦΥΡΑ	100.00%						Σιτάρι	310.24								
190310115003	1781	ΚΥΡΕΤΣΗ ΚΑΛΛΙΟΠΗ, ΚΩΝΣΤΑΝΤΙΝΟΣ	ΑΓΙΟΣ ΑΘΑΝΑΣΙΟΣ				635.28	100.00%	2266.59												
				ΜΑΡΤΙΝΙΔΗΣ ΧΡΙΣΤΟΔΟΥΛΟΣ, ΜΑΡΤΙΝΗΣ	ΓΕΦΥΡΑ	100.00%						Σιτάρι	2266.59								
190310115004	1782	ΜΑΛΤΑΣ ΚΩΝΣΤΑΝΤΙΝΟΣ, ΑΘΑΝΑΣΙΟΣ	ΕΥΟΣΜΟΣ				716.08	16.67%	3203.8												
		ΜΑΛΤΑΣ ΕΛΕΥΘΕΡΙΟΣ, ΑΘΑΝΑΣΙΟΣ	ΚΑΛΙΝΔΡΙΑ					16.67%													
		ΜΑΛΤΑΣ ΓΕΩΡΓΙΟΣ, ΑΘΑΝΑΣΙΟΣ						16.67%													
		ΛΕΚΟΥ ΕΥΘΥΜΙΑ, ΓΕΩΡΓΙΟΣ	ΓΕΦΥΡΑ					50.00%													
				ΧΑΣΟΓΛΑΝΗΣ ΓΡΗΓΟΡΙΟΣ, ΑΠΟΣΤΟΛΟΣ	ΓΕΦΥΡΑ	100.00%						Σκληρό σιτάρι	3203.8								
190310115005	1783	ΜΑΛΤΑΣ ΑΘΑΝΑΣΙΟΣ, ΚΩΝΣΤΑΝΤΙΝΟΣ					1.83	50.00%	611.89												
		ΜΑΛΤΑ ΔΕΣΠΟΙΝΑ, ΕΛΕΥΘΕΡΙΟΣ	ΓΕΦΥΡΑ					50.00%													
				ΧΑΣΟΓΛΑΝΗΣ ΓΡΗΓΟΡΙΟΣ, ΑΠΟΣΤΟΛΟΣ	ΓΕΦΥΡΑ	100.00%						Σκληρό σιτάρι	611.89								
190310115006	1772	ΚΑΠΟΥΤΖΗ ΦΑΝΗ, ΚΩΝΣΤΑΝΤΙΝΟΣ					301.88	100.00%	1177.14												
				ΣΑΡΑΝΤΙΔΗΣ ΣΥΜΕΩΝ, ΑΝΕΣΤΗΣ	ΓΕΦΥΡΑ	100.00%						Ραπανάκι	1177.14								
190310116001	1872	ΜΠΑΛΙΤΑΣ ΓΕΩΡΓΙΟΣ, ΝΙΚΟΛΑΟΣ	ΧΑΡΙΛΑΟΥ				2.32	100.00%	282.03												
				ΣΑΡΑΝΤΙΔΗΣ ΙΩΑΝΝΗΣ, ΣΥΜΕΩΝ		100.00%						Ραπανάκι	282.03								
190310117001	1866	ΣΟΥΡΒΑ ΠΑΣΧΑΛΙΝΑ, ΔΗΜΗΤΡΙΟΣ	ΓΕΦΥΡΑ				584.71	37.50%	2255.28												
		ΜΑΛΖΑΡΚΑΣ ΔΗΜΗΤΡΙΟΣ, ΧΡΗΣΤΟΣ	ΚΑΤΩ ΓΕΦΥΡΑ					25.00%													
		ΙΜΠΑ ΦΙΛΙΑ, ΔΗΜΗΤΡΙΟΣ	ΚΑΤΩ ΓΕΦΥΡΑ					37.50%													
				ΓΟΥΤΣΑΚΗΣ ΔΗΜΗΤΡΙΟΣ, ΒΑΣΙΛΕΙΟΣ	ΓΕΦΥΡΑ	100.00%						Σκληρό σιτάρι	2255.28								
190310117002	1867	ΚΑΛΑΪΤΖΙΔΗ ΠΟΥΛΧΕΡΙΑ, ΔΗΜΗΤΡΙΟΣ	ΑΜΠΕΛΟΚΗΠΟΙ				0	100.00%	457.55												
				ΣΑΡΑΝΤΙΔΗΣ ΣΥΜΕΩΝ, ΑΝΕΣΤΗΣ	ΓΕΦΥΡΑ	100.00%						Βαμβάκι	457.55								
190310117006	1861	ΖΙΩΓΑ ΙΩΑΝΝΑ, ΧΡΗΣΤΟΣ	ΓΕΦΥΡΑ				0	100.00%	56.46			Σιτάρι	56.46								
190310117007	1860	ΚΑΒΡΑΚΥΡΗΣ ΧΡΗΣΤΟΣ, ΠΑΥΛΟΣ	ΓΕΦΥΡΑ				465.91	15.00%	2327.15												
		ΚΑΒΡΑΚΥΡΗΣ ΒΑΣΙΛΕΙΟΣ, ΠΑΥΛΟΣ						15.00%													
		ΑΓΝΩΣΤΟΣ						55.00%													
		ΑΒΡΑΜΙΔΟΥ ΜΑΡΙΑ, ΠΑΥΛΟΣ						15.00%													
				ΚΟΥΡΙΤΕΝΛΗ ΑΝΑΣΤΑΣΙΑ, ΣΠΥΡΙΔΩΝ	ΧΑΛΚΗΔΟΝΑ	100.00%						Σιτάρι	2327.15								
190310117009	1865	ΚΑΛΟΓΙΑΝΝΗΣ ΓΕΩΡΓΙΟΣ, ΣΤΑΜΑΤΙΟΣ					0	100.00%	34.25			Σκληρό σιτάρι	34.25								

(1) ΧΕΡΣΟ, ΔΑΣΟΣ, ΕΙΔΟΣ ΚΑΛΛΙΕΡΓΕΙΑΣ (2) ΜΙΚΡΑ Α, ΜΕΓΑΛΑ Β

ΚΑΡΑΜΟΣΧΟΣ ΠΑΝΑΓΙΩΤΗΣ
ΔΙΠΛ. ΑΓΡΟΝΟΜΟΣ ΤΟΠΟΓΡΑΦΟΣ ΜΗΧΑΝΙΚΟΣ
ΑΡΙΣΤΟΤΕΛΕΙΟΥ ΠΑΝΕΠΙΣΤΗΜΙΟΥ ΘΕΣ/ΝΙΚΗΣ
ΜΕΛΟΣ Τ.Ε.Ε. ΑΡ. ΜΗΤΡΩΟΥ 20190
25ης ΜΑΡΤΙΟΥ 27 - ΘΕΣ/ΝΙΚΗ - ΤΗΛ. 2310 888950
Α.Φ.Μ. 016285148 - Δ.Ο.Υ. Η' ΘΕΣ/ΝΙΚΗΣ

Trans Adriatic Pipeline

ΚΤΗΜΑΤΟΛΟΓΙΚΟΣ ΠΙΝΑΚΑΣ ΖΩΝΗΣ ΑΠΟΖΗΜΙΩΣΗΣ (ΖΩΝΗ ΔΟΥΛΕΙΑΣ) - ΑΡΙΘΜΗΤΙΚΟΣ
CADASTRAL TABLE ZONE A' (EASEMENT) - NUMERICAL

MTC MAKEDONIKI TECHNICAL COMPANY

ΔΙΑΔΡΙΑΤΙΚΟΣ ΑΓΩΓΟΣ ΦΥΣΙΚΟΥ ΑΕΡΙΟΥ (Trans Adriatic Pipeline)

		ΦΕΡΟΜΕΝΟΣ ΙΔΙΟΚΤΗΤΗΣ		ΦΕΡΟΜΕΝΟΣ ΧΡΗΣΤΗΣ				ΑΠΟΖΗΜΙΟΥΜΕΝΗ ΕΚΤΑΣΗ ΔΙΑΔΡΟΜΟΥ ΚΑΤΑΣΚΕΥΗΣ (Α)				ΕΠΙΚΕΙΜΕΝΑ ΔΙΑΔΡΟΜΟΥ ΚΑΤΑΣΚΕΥΗΣ (Α) - ΚΑΛΛΙΕΡΓΕΙΑ				ΕΠΙΚΕΙΜΕΝΑ ΔΙΑΔΡΟΜΟΥ ΚΑΤΑΣΚΕΥΗΣ (Α) - ΔΕΝΔΡΑ ΚΑΙ ΦΥΤΑ					
ΚΩΔΙΚΟΣ	ΑΡΙΘΜΟΣ ΤΕΜ. ΔΙΑΝΟΜΗΣ	ΕΠΩΝΥΜΟ ΟΝΟΜΑ, ΠΑΤΡΩΝΥΜΟ Η'ΟΝΟΜΑ ΣΥΖΥΓΟΥ	ΤΟΠΟΣ ΔΙΑΜΟΝΗΣ (ΠΟΛΗ-ΧΩΡΙΟ)	ΕΠΩΝΥΜΟ ΟΝΟΜΑ, ΠΑΤΡΩΝΥΜΟ Η'ΟΝΟΜΑ ΣΥΖΥΓΟΥ	ΤΟΠΟΣ ΔΙΑΜΟΝΗΣ (ΠΟΛΗ-ΧΩΡΙΟ)	ΠΟΣΟΣΤΟ ΧΡΗΣΗΣ %	ΖΩΝΗ 8Μ (4+4)	ΠΟΣΟΣΤΟ ΣΥΝ/ΣΙΑΣ %	ΖΩΝΗ ΕΡΓΑΣΙΩΝ (Α)	ΤΙΜΗ ΜΟΝΑΔΑΣ (Ευρώ/Μ2)	ΑΞΙΑ (Ευρώ)	ΕΙΔΟΣ (1)	ΕΠΙΦΑΝΕΙΑ (Μ2)	ΤΙΜΗ ΜΟΝΑΔΑΣ (Ευρώ/Μ2)	ΑΞΙΑ (Ευρώ)	ΕΙΔΟΣ (2)	ΤΕΜΑΧΙΑ	ΤΙΜΗ ΜΟΝΑΔΑΣ (Ευρώ/Τεμάχιο)	ΑΞΙΑ (Ευρώ)	ΣΥΝΟΛΙΚΗ ΑΠΟΖΗΜΙΩΣΗ (Ευρώ)	ΠΑΡΑΤΗΡΗΣΕΙΣ
190310117010	1859	ΣΤΕΦΑΝΟΥ ΜΙΧΑΗΛ, ΔΗΜΗΤΡΙΟΣ	ΓΕΦΥΡΑ				119.25	100.00%	395.92			Σιτάρι	395.92								
190310118001	1854	ΠΑΠΑΒΑΣΙΛΕΙΟΥ ΠΑΝΑΓΙΩΤΗΣ, ΧΡΙΣΤΟΦΟΡΟΣ	ΛΟΝΔΙΝΟ				1074.38	33.33%	5613.77												
		ΠΑΠΑΒΑΣΙΛΕΙΟΥ ΔΗΜΗΤΡΙΟΣ, ΧΡΙΣΤΟΦΟΡΟΣ	ΘΕΣΣΑΛΟΝΙΚΗ					16.67%													
		ΑΓΝΩΣΤΟΣ						50.00%													
				ΜΑΡΙΝΟΠΟΥΛΟΥ ΜΑΡΙΑ, ΑΛΕΞΑΝΔΡΟΣ	ΓΕΦΥΡΑ	100.00%						Σιτάρι	5613.77								
190310118006	1849	ΚΟΛΙΟΥ ΦΩΤΕΙΝΗ, ΑΘΑΝΑΣΙΟΣ	ΓΕΦΥΡΑ				651.56	100.00%	3737.08												
				ΚΟΥΡΣΟΥΜΗΣ ΑΘΑΝΑΣΙΟΣ, ΙΩΑΝΝΗΣ		50.00%						Σκληρό σιτάρι Σκληρό σιτάρι	439.74 3297.32								
				ΑΡΒΑΝΙΤΙΔΟΥ ΑΛΕΞΑΝΔΡΑ, ΙΩΑΝΝΗΣ	ΓΕΦΥΡΑ	50.00%															
190310118007	1853	ΕΔΙΡΝΕΛΗΣ ΑΝΑΣΤΑΣΙΟΣ, ΔΗΜΗΤΡΙΟΣ					296.66	37.50%	900.68			Σκληρό σιτάρι	900.68								
		ΕΔΙΡΝΕΛΗΣ ΑΘΑΝΑΣΙΟΣ, ΔΗΜΗΤΡΙΟΣ						37.50%													
		ΕΔΙΡΝΕΛΗ ΣΑΛΩΜΗ, ΚΟΣΜΑΣ						25.00%													
190310118008	1848	ΟΙΚΟΝΟΜΙΔΗΣ ΔΗΜΗΤΡΙΟΣ, ΚΩΝ/ΝΟΣ	ΓΕΦΥΡΑ				447.74	100.00%	1509.11												
				ΣΑΡΑΝΤΙΔΟΥ ΜΑΡΙΑ, ΙΩΑΝΝΗΣ	ΓΕΦΥΡΑ	100.00%						Λαχανικά Τομάτα (χωραφίσια)	44.27 1464.85								
190310119001	2382	ΣΑΡΑΝΤΙΔΟΥ ΜΑΡΙΑ, ΙΩΑΝΝΗΣ	ΓΕΦΥΡΑ				65.23	57.71%	1032.94												
		ΓΑΒΡΙΗΛΙΔΟΥ ΜΑΡΙΑ, ΔΗΜΗΤΡΙΟΣ	ΓΕΦΥΡΑ					40.00%													
		ΑΓΝΩΣΤΟΣ						2.29%													
				ΣΑΡΑΝΤΙΔΗΣ ΣΥΜΕΩΝ, ΑΝΕΣΤΗΣ	ΓΕΦΥΡΑ	100.00%						Βαμβάκι	1032.94								
190310119003	1844	ΙΩΑΝΝΙΔΟΥ ΦΩΤΕΙΝΗ, ΧΑΡΑΛΑΜΠΟΣ					0	12.50%	1.25			Σκληρό σιτάρι	1.25								
		ΙΩΑΝΝΙΔΟΥ ΜΑΡΙΑ, ΧΑΡΑΛΑΜΠΟΣ						12.50%													
		ΙΩΑΝΝΙΔΟΥ ΜΑΡΙΑ, ΒΑΣΙΛΕΙΟΣ	ΓΕΦΥΡΑ					5.00%													
		ΙΩΑΝΝΙΔΟΥ ΕΡΙΦΥΛΛΗ, ΙΟΡΔΑΝΗΣ						8.33%													
		ΙΩΑΝΝΙΔΗΣ ΧΡΗΣΤΟΣ, ΓΑΒΡΙΗΛ						33.33%													
		ΙΩΑΝΝΙΔΟΥ ΜΑΡΙΓΩ, ΔΙΑΜΑΝΤΗΣ						28.33%													
		ΙΩΑΝΝΙΔΟΥ ΜΑΡΙΑ, ΒΑΣΙΛΕΙΟΣ	ΓΕΦΥΡΑ					28.33%													
190310119004	1845	ΤΣΑΝΗΣ ΠΑΝΑΓΙΩΤΗΣ, ΙΩΑΝΝΗΣ	ΓΕΦΥΡΑ				1359.93	50.00%	5810.82												
		ΜΑΥΡΟΥΔΗΣ ΠΑΝΑΓΙΩΤΗΣ, ΕΥΘΥΜΙΟΣ						18.75%													
		ΜΑΥΡΟΥΔΗΣ ΓΕΩΡΓΙΟΣ, ΕΥΘΥΜΙΟΣ						18.75%													
		ΜΑΥΡΟΥΔΗ ΚΟΚΚΩΝΗ, ΓΕΩΡΓΙΟΣ						12.50%													
				ΤΣΑΝΗΣ ΠΑΝΑΓΙΩΤΗΣ, ΙΩΑΝΝΗΣ	ΓΕΦΥΡΑ	50.00%						Σιτάρι Σιτάρι	2193.07 3617.75								
				ΜΑΥΡΟΥΔΗ ΚΟΚΚΩΝΗ, ΓΕΩΡΓΙΟΣ		50.00%															

(1) ΧΕΡΣΟ, ΔΑΣΟΣ, ΕΙΔΟΣ ΚΑΛΛΙΕΡΓΕΙΑΣ (2) ΜΙΚΡΑ Α, ΜΕΓΑΛΑ Β

ΚΑΡΑΜΟΣΧΟΣ ΠΑΝΑΓΙΩΤΗΣ
ΔΙΠΛ. ΑΓΡΟΝΟΜΟΣ ΤΟΠΟΓΡΑΦΟΣ ΜΗΧΑΝΙΚΟΣ
ΑΡΙΣΤΟΤΕΛΕΙΟΥ ΠΑΝΕΠΙΣΤΗΜΙΟΥ ΘΕΣ/ΝΙΚΗΣ
ΜΕΛΟΣ Τ.Ε.Ε. ΑΡ. ΜΗΤΡΩΟΥ 20190
25ης ΜΑΡΤΙΟΥ 27 ΘΕΣ/ΝΙΚΗ - ΤΗΛ. 2310 888950
Α.Φ.Μ. 016285148 - Δ.Ο.Υ. Η' ΘΕΣ/ΝΙΚΗΣ

Trans Adriatic Pipeline

ΚΤΗΜΑΤΟΛΟΓΙΚΟΣ ΠΙΝΑΚΑΣ ΖΩΝΗΣ ΑΠΟΖΗΜΙΩΣΗΣ (ΖΩΝΗ ΔΟΥΛΕΙΑΣ) - ΑΡΙΘΜΗΤΙΚΟΣ
CADASTRAL TABLE ZONE A' (EASEMENT) - NUMERICAL

MTC MAKEDONIKI

ΔΙΑΔΡΙΑΤΙΚΟΣ ΑΓΩΓΟΣ ΦΥΣΙΚΟΥ ΑΕΡΙΟΥ (Trans Adriatic Pipeline)

ΚΩΔΙΚΟΣ	ΑΡΙΘΜΟΣ ΤΕΜ. ΔΙΑΝΟΜΗΣ	ΦΕΡΟΜΕΝΟΣ ΙΔΙΟΚΤΗΤΗΣ: ΕΠΩΝΥΜΟ ΟΝΟΜΑ, ΠΑΤΡΩΝΥΜΟ Η'ΟΝΟΜΑ ΣΥΖΥΓΟΥ	ΦΕΡΟΜΕΝΟΣ ΙΔΙΟΚΤΗΤΗΣ: ΤΟΠΟΣ ΔΙΑΜΟΝΗΣ (ΠΟΛΗ-ΧΩΡΙΟ)	ΦΕΡΟΜΕΝΟΣ ΧΡΗΣΤΗΣ: ΕΠΩΝΥΜΟ ΟΝΟΜΑ, ΠΑΤΡΩΝΥΜΟ Η'ΟΝΟΜΑ ΣΥΖΥΓΟΥ	ΦΕΡΟΜΕΝΟΣ ΧΡΗΣΤΗΣ: ΤΟΠΟΣ ΔΙΑΜΟΝΗΣ (ΠΟΛΗ-ΧΩΡΙΟ)	ΠΟΣΟΣΤΟ ΧΡΗΣΗΣ %	ΖΩΝΗ 8Μ (4+4)	ΠΟΣΟΣΤΟ ΣΥΝ/ΣΙΑΣ %	ΑΠΟΖΗΜΙΟΥΜΕΝΗ ΕΚΤΑΣΗ ΔΙΑΔΡΟΜΟΥ ΚΑΤΑΣΚΕΥΗΣ (Α): ΖΩΝΗ ΕΡΓΑΣΙΩΝ (Α)	ΤΙΜΗ ΜΟΝΑΔΑΣ (Ευρώ/Μ2)	ΑΞΙΑ (Ευρώ)	ΕΠΙΚΕΙΜΕΝΑ ΔΙΑΔΡΟΜΟΥ ΚΑΤΑΣΚΕΥΗΣ (Α) – ΚΑΛΛΙΕΡΓΕΙΑ: ΕΙΔΟΣ (1)	ΕΠΙΦΑΝΕΙΑ (Μ2)	ΤΙΜΗ ΜΟΝΑΔΑΣ (Ευρώ/Μ2)	ΑΞΙΑ (Ευρώ)	ΔΕΝΔΡΑ ΚΑΙ ΦΥΤΑ: ΕΙΔΟΣ (2)	ΤΕΜΑΧΙΑ	ΤΙΜΗ ΜΟΝΑΔΑΣ (Ευρώ/Τεμάχιο)	ΑΞΙΑ (Ευρώ)	ΣΥΝΟΛΙΚΗ ΑΠΟΖΗΜΙΩΣΗ (Ευρώ)	ΠΑΡΑΤΗΡΗΣΕΙΣ
190310119005	2379	ΠΑΡΑΣΚΕΥΟΠΟΥΛΟΥ ΕΥΑΝΘΙΑ, ΑΝΑΣΤΑΣΙΟΣ	ΣΥΚΙΕΣ				14.5	100.00%	143.25												
				ΜΑΡΤΙΝΙΔΗΣ ΓΕΩΡΓΙΟΣ, ΜΑΡΤΙΝΗΣ	ΓΕΦΥΡΑ	100.00%						Σκληρό σιτάρι	143.25								
190310119006	2380	ΡΕΜΕΛΗΣ ΓΕΩΡΓΙΟΣ, ΤΡΑΪΑΝΟΣ	ΑΓ. ΑΘΑΝΑΣΙΟΣ				993.48	50.00%	4076.26												
		ΚΑΡΑΛΕΞΗΣ ΔΗΜΗΤΡΙΟΣ, ΙΩΑΝΝΗΣ	ΧΑΛΚΗΔΟΝΑ					50.00%													
				ΤΣΙΦΤΣΟΓΛΟΥ ΑΓΓΕΛΙΚΗ, ΚΩΝΣΤΑΝΤΙΝΟΣ		100.00%						Σκληρό σιτάρι	4076.26								
190310119007	2381	ΠΟΤΑΜΙΑΣ ΑΘΑΝΑΣΙΟΣ, ΓΕΩΡΓΙΟΣ					994.4	50.00%	4739.7												
		ΠΟΤΑΜΙΑΣ ΑΘΑΝΑΣΙΟΣ, ΓΕΩΡΓΙΟΣ						50.00%													
		ΠΟΤΑΜΙΑ ΑΝΑΣΤΑΣΙΑ, ΣΩΦΡΟΝΙΟΣ						50.00%													
				ΠΕΧΛΕΒΑΝΗ ΖΑΦΕΙΡΩ, ΚΩΝ/ΝΟΣ		100.00%						Σκληρό σιτάρι	4739.7								
190310121014	2429	ΑΣΗΜΑΚΟΠΟΥΛΟΥ ΖΩΗ, ΜΑΝΘΟΣ	ΓΕΦΥΡΑ				0	50.00%	168.93												
		ΑΣΗΜΑΚΟΠΟΥΛΟΣ ΕΥΘΥΜΙΟΣ, ΓΕΩΡΓΙΟΣ						50.00%													
				ΓΚΑΡΟΥ ΧΡΥΣΟΥΛΑ, ΔΗΜΗΤΡΙΟΣ	ΓΕΦΥΡΑ	100.00%						Σκληρό σιτάρι	168.93								
190310121015	2428	ΤΖΟΥΡΟΣ ΦΩΤΙΟΣ, ΘΕΟΚΛΗΣ					670.93	18.10%	3684.58												
		ΘΕΟΔΩΡΙΔΟΥ ΜΑΡΙΑ, ΔΗΜΗΤΡΙΟΣ	ΑΜΠΕΛΟΚΗΠΟΙ					62.25%													
		ΖΑΦΕΙΡΙΟΥ ΑΡΓΥΡΩ, ΘΕΟΚΛΗΣ	ΣΥΚΙΕΣ					19.65%													
				ΤΖΟΥΡΟΥ ΓΕΩΡΓΙΑ, ΦΩΤΙΟΣ	ΑΓ.ΑΘΑΝΑΣΙΟΣ	50.00%						Σιτάρι	3684.58								
				ΘΕΟΔΩΡΙΔΟΥ ΜΑΡΙΑ, ΔΗΜΗΤΡΙΟΣ	ΑΜΠΕΛΟΚΗΠΟΙ	50.00%															
190310126001	1431	ΛΙΑΠΑΚΗΣ ΔΗΜΗΤΡΙΟΣ, ΑΛΕΞΑΝΔΡΟΣ	ΧΑΛΚΗΔΟΝΑ				334.21	100.00%	1542.7												
190310126002	1423	ΤΣΑΓΚΑΡΟΠΟΥΛΟΥ ΕΛΕΝΗ, ΒΑΣΙΛΕΙΟΣ	ΝΕΑ ΜΑΓΝΗΣΙΑ				0	12.50%	83.73			Σκληρό σιτάρι	83.73								
		ΜΠΟΡΟΒΗΛΑΣ ΠΑΝΤΕΛΗΣ, ΒΑΣΙΛΕΙΟΣ	ΓΕΦΥΡΑ					12.50%													
		ΜΠΟΡΟΒΗΛΑΣ ΒΑΣΙΛΕΙΟΣ, ΑΛΕΞΙΟΣ	ΧΑΛΚΗΔΟΝΑ					12.50%													
		ΜΠΟΡΟΒΗΛΑ ΚΡΥΣΤΑΛΙΑ, ΑΛΕΞΙΟΣ	ΧΑΛΚΗΔΟΝΑ					12.50%													
		ΑΓΝΩΣΤΟΣ						50.00%													
190310126003	1424	ΑΝΕΣΤΗ ΚΑΛΛΙΟΠΗ, ΔΗΜΗΤΡΙΟΣ					0	100.00%	130.26			Σκληρό σιτάρι	130.26								
190310126004	1425	ΠΙΛΑΤΟΣ ΑΝΤΩΝΙΟΣ, ΝΙΚΟΛΑΟΣ					0	50.00%	342.07							Δέντρα δασικού χαρακτήρα	14				
		ΕΛΕΥΘΕΡΟΓΛΟΥ ΦΩΤΕΙΝΗ, ΓΕΩΡΓΙΟΣ						50.00%													

(1) ΧΕΡΣΟ, ΔΑΣΟΣ, ΕΙΔΟΣ ΚΑΛΛΙΕΡΓΕΙΑΣ (2) ΜΙΚΡΑ Α, ΜΕΓΑΛΑ Β

ΚΑΡΑΜΟΣΧΟΣ ΠΑΝΑΓΙΩΤΗΣ
ΔΙΠΛ. ΑΓΡΟΝΟΜΟΣ - ΤΟΠΟΓΡΑΦΟΣ ΜΗΧΑΝΙΚΟΣ
ΑΡΙΣΤΟΤΕΛΕΙΟΥ ΠΑΝΕΠΙΣΤΗΜΙΟΥ ΘΕΣ/ΝΙΚΗΣ
ΜΕΛΟΣ Τ.Ε.Ε. ΑΡ. ΜΗΤΡΩΟΥ 20190
25ης ΜΑΡΤΙΟΥ 21 - ΘΕΣ/ΝΙΚΗ - ΤΗΛ. 2310 888950
Α.Φ.Μ. 016285148 - Δ.Ο.Υ. Η' ΘΕΣ/ΝΙΚΗΣ

Trans Adriatic Pipeline

ΚΤΗΜΑΤΟΛΟΓΙΚΟΣ ΠΙΝΑΚΑΣ ΖΩΝΗΣ ΑΠΟΖΗΜΙΩΣΗΣ (ΖΩΝΗ ΔΟΥΛΕΙΑΣ) - ΑΡΙΘΜΗΤΙΚΟΣ
CADASTRAL TABLE ZONE A' (EASEMENT) - NUMERICAL

MTC MAKEDONIKI TECHNICAL COMPANY

ΔΙΑΔΡΙΑΤΙΚΟΣ ΑΓΩΓΟΣ ΦΥΣΙΚΟΥ ΑΕΡΙΟΥ (Trans Adriatic Pipeline)

ΚΩΔΙΚΟΣ	ΑΡΙΘΜΟΣ ΤΕΜ. ΔΙΑΝΟΜΗΣ	ΦΕΡΟΜΕΝΟΣ ΙΔΙΟΚΤΗΤΗΣ		ΦΕΡΟΜΕΝΟΣ ΧΡΗΣΤΗΣ			ΑΠΟΖΗΜΙΟΥΜΕΝΗ ΕΚΤΑΣΗ ΔΙΑΔΡΟΜΟΥ ΚΑΤΑΣΚΕΥΗΣ (Α)					ΕΠΙΚΕΙΜΕΝΑ ΔΙΑΔΡΟΜΟΥ ΚΑΤΑΣΚΕΥΗΣ (Α) - ΚΑΛΛΙΕΡΓΕΙΑ				ΕΠΙΚΕΙΜΕΝΑ ΔΙΑΔΡΟΜΟΥ ΚΑΤΑΣΚΕΥΗΣ (Α) - ΔΕΝΔΡΑ ΚΑΙ ΦΥΤΑ				ΣΥΝΟΛΙΚΗ ΑΠΟΖΗΜΙΩΣΗ (Ευρώ)	ΠΑΡΑΤΗΡΗΣΕΙΣ
		ΕΠΩΝΥΜΟ ΟΝΟΜΑ, ΠΑΤΡΩΝΥΜΟ Η΄ΟΝΟΜΑ ΣΥΖΥΓΟΥ	ΤΟΠΟΣ ΔΙΑΜΟΝΗΣ (ΠΟΛΗ-ΧΩΡΙΟ)	ΕΠΩΝΥΜΟ ΟΝΟΜΑ, ΠΑΤΡΩΝΥΜΟ Η΄ΟΝΟΜΑ ΣΥΖΥΓΟΥ	ΤΟΠΟΣ ΔΙΑΜΟΝΗΣ (ΠΟΛΗ-ΧΩΡΙΟ)	ΠΟΣΟΣΤΟ ΧΡΗΣΗΣ %	ΖΩΝΗ 8Μ (4+4)	ΠΟΣΟΣΤΟ ΣΥΝ/ΣΙΑΣ %	ΖΩΝΗ ΕΡΓΑΣΙΩΝ (Α)	ΤΙΜΗ ΜΟΝΑΔΑΣ (Ευρώ/Μ2)	ΑΞΙΑ (Ευρώ)	ΕΙΔΟΣ (1)	ΕΠΙΦΑΝΕΙΑ (Μ2)	ΤΙΜΗ ΜΟΝΑΔΑΣ (Ευρώ/Μ2)	ΑΞΙΑ (Ευρώ)	ΕΙΔΟΣ (2)	ΤΕΜΑΧΙΑ	ΤΙΜΗ ΜΟΝΑΔΑΣ (Ευρώ/Τεμάχιο)	ΑΞΙΑ (Ευρώ)		
190310126005	1434	ΦΑΝΑΡΙΩΤΗΣ ΜΗΝΑΣ, ΙΩΑΝΝΗΣ	ΝΑΟΥΣΑ				506.21	14.58%	2414.56			Λαχανικά	2414.56								
		ΦΑΝΑΡΙΩΤΗΣ ΓΕΩΡΓΙΟΣ, ΙΩΑΝΝΗΣ						6.25%													
		ΦΑΝΑΡΙΩΤΗΣ ΑΝΑΣΤΑΣΙΟΣ, ΠΑΡΑΣΚΕΥΑΣ	ΒΑΘΥΛΑΚΚΟΣ					33.33%													
		ΠΑΛΑΙΟΛΟΓΟΥ ΣΟΦΙΑ, ΙΩΑΝΝΗΣ	ΑΜΠΕΛΟΚΗΠΟΙ					6.25%													
		ΜΠΕΚΙΑΡΙΔΟΥ ΜΑΡΙΑΝΘΗ, ΙΩΑΝΝΗΣ	ΓΕΦΥΡΑ					6.25%													
		ΑΓΝΩΣΤΟΣ						33.33%													
190310126006	1428	ΣΟΦΙΑΝΑΚΟΥ ΑΝΑΣΤΑΣΙΑ, ΚΩΝ/ΝΟΣ	ΓΕΦΥΡΑ				204.25	62.50%	817.32												
		ΣΟΦΙΑΝΑΚΟΣ ΔΑΝΙΗΛ, ΑΛΕΞΑΝΔΡΟΣ	ΓΕΦΥΡΑ					37.50%													
				ΣΟΦΙΑΝΑΚΟΥ ΒΑΣΙΛΙΚΗ, ΔΑΝΙΗΛ	ΓΕΦΥΡΑ	100.00%						Σκληρό σιτάρι	817.32								
190310126007	1429	ΚΑΡΝΟΥΤΣΟΥ ΣΟΦΙΑ, ΑΘΑΝΑΣΙΟΣ	ΓΕΦΥΡΑ				504.08	33.33%	1191.28												
		ΔΡΑΓΑΝΟΓΛΟΥ ΝΙΚΟΛΑΟΣ, ΧΡΙΣΤΟΔΟΥΛΟΣ						66.67%													
				ΚΑΡΝΟΥΤΣΟΥ ΣΟΦΙΑ, ΑΘΑΝΑΣΙΟΣ	ΓΕΦΥΡΑ	100.00%						Σκληρό σιτάρι	1191.28								
190310126008	1430	ΚΑΡΔΟΜΑΤΗΣ ΧΡΗΣΤΟΣ, ΓΕΩΡΓΙΟΣ					1079.27	50.00%	2479.96							Αμύγδαλο Β	2				
		ΚΑΡΔΑΜΑΤΗΣ ΛΕΩΝΙΔΑΣ, ΓΕΩΡΓΙΟΣ						50.00%													
				ΚΑΡΔΑΜΑΤΗ ΚΥΡΙΑΚΗ, ΑΡΙΣΤΟΤΕΛΗΣ	ΓΕΦΥΡΑ	100.00%						Σκληρό σιτάρι	2479.96								
190310126009	1438	ΚΑΝΕΛΙΔΟΥ ΕΥΑΓΓΕΛΙΑ, ΑΛΕΞΑΝΔΡΟΣ	ΝΕΑ ΧΑΛΚΗΔΟΝΑ				22.87	20.00%	1955.45			Σκληρό σιτάρι	1955.45								
		ΒΟΥΜΒΑΚΗΣ ΠΑΝΑΓΙΩΤΗΣ, ΑΛΕΞΑΝΔΡΟΣ						20.00%													
		ΒΟΥΜΒΑΚΗΣ ΓΕΩΡΓΙΟΣ, ΑΛΕΞΑΝΔΡΟΣ						20.00%													
		ΒΟΥΜΒΑΚΗ ΒΑΣΙΛΙΚΗ, ΑΛΕΞΑΝΔΡΟΣ						20.00%													
		ΒΟΥΜΒΑΚΗ ΑΓΓΕΛΙΚΗ, ΑΛΕΞΑΝΔΡΟΣ						20.00%													
190310126010	1439	ΓΕΡΟΔΗΜΟΣ ΣΤΕΦΑΝΟΣ, ΔΗΜΗΤΡΙΟΣ					0	100.00%	1228.83												
				ΓΕΡΟΔΗΜΟΥ ΛΩΞΑΝΔΡΑ, ΙΩΑΝΝΗΣ		100.00%						Σκληρό σιτάρι	1228.83								
190310126011	1437	ΧΡΥΣΟΧΟΟΥ ΘΕΟΔΩΡΟΣ, ΜΙΛΤΙΑΔΗΣ	ΓΕΦΥΡΑ				213.25	75.00%	1711.28												
		ΠΕΤΚΟΓΛΟΥ ΚΩΝΣΤΑΝΤΙΝΟΣ, ΓΡΗΓΟΡΙΟΣ	ΓΕΦΥΡΑ					25.00%													
				ΧΡΥΣΟΧΟΟΥ ΑΝΤΩΝΙΑ, ΙΩΑΝΝΗΣ	ΓΕΦΥΡΑ	100.00%						Σκληρό σιτάρι	1711.28								

(1) ΧΕΡΣΟ, ΔΑΣΟΣ, ΕΙΔΟΣ ΚΑΛΛΙΕΡΓΕΙΑΣ (2) ΜΙΚΡΑ Α, ΜΕΓΑΛΑ Β

ΚΑΡΑΜΟΣΧΟΣ ΠΑΝΑΓΙΩΤΗΣ
ΔΙΠΛ. ΑΓΡΟΝΟΜΟΣ ΤΟΠΟΓΡΑΦΟΣ ΜΗΧΑΝΙΚΟΣ
ΑΡΙΣΤΟΤΕΛΕΙΟΥ ΠΑΝΕΠΙΣΤΗΜΙΟΥ ΘΕΣ/ΝΙΚΗΣ
ΜΕΛΟΣ Τ.Ε.Ε. ΑΡ. ΜΗΤΡΩΟΥ 20190
25ης ΜΑΡΤΙΟΥ 21 - ΘΕΣ/ΝΙΚΗ - ΤΗΛ. 2310 888050

Trans Adriatic Pipeline

ΚΤΗΜΑΤΟΛΟΓΙΚΟΣ ΠΙΝΑΚΑΣ ΖΩΝΗΣ ΑΠΟΖΗΜΙΩΣΗΣ (ΖΩΝΗ ΔΟΥΛΕΙΑΣ) - ΑΡΙΘΜΗΤΙΚΟΣ
CADASTRAL TABLE ZONE A' (EASEMENT) - NUMERICAL

MTC MAKEDONIKI

ΔΙΑΔΡΙΑΤΙΚΟΣ ΑΓΩΓΟΣ ΦΥΣΙΚΟΥ ΑΕΡΙΟΥ (Trans Adriatic Pipeline)

ΚΩΔΙΚΟΣ	ΑΡΙΘΜΟΣ ΤΕΜ. ΔΙΑΝΟΜΗΣ	ΦΕΡΟΜΕΝΟΣ ΙΔΙΟΚΤΗΤΗΣ		ΦΕΡΟΜΕΝΟΣ ΧΡΗΣΤΗΣ			ΑΠΟΖΗΜΙΟΥΜΕΝΗ ΕΚΤΑΣΗ ΔΙΑΔΡΟΜΟΥ ΚΑΤΑΣΚΕΥΗΣ (Α)					ΕΠΙΚΕΙΜΕΝΑ ΔΙΑΔΡΟΜΟΥ ΚΑΤΑΣΚΕΥΗΣ (Α)								ΣΥΝΟΛΙΚΗ ΑΠΟΖΗΜΙΩΣΗ (Ευρώ)	ΠΑΡΑΤΗΡΗΣΕΙΣ
												ΚΑΛΛΙΕΡΓΕΙΑ				ΔΕΝΔΡΑ ΚΑΙ ΦΥΤΑ					
		ΕΠΩΝΥΜΟ ΟΝΟΜΑ, ΠΑΤΡΩΝΥΜΟ Η'ΟΝΟΜΑ ΣΥΖΥΓΟΥ	ΤΟΠΟΣ ΔΙΑΜΟΝΗΣ (ΠΟΛΗ-ΧΩΡΙΟ)	ΕΠΩΝΥΜΟ ΟΝΟΜΑ, ΠΑΤΡΩΝΥΜΟ Η'ΟΝΟΜΑ ΣΥΖΥΓΟΥ	ΤΟΠΟΣ ΔΙΑΜΟΝΗΣ (ΠΟΛΗ-ΧΩΡΙΟ)	ΠΟΣΟΣΤΟ ΧΡΗΣΗΣ %	ΖΩΝΗ 8Μ (4+4)	ΠΟΣΟΣΤΟ ΣΥΝ/ΣΙΑΣ %	ΖΩΝΗ ΕΡΓΑΣΙΩΝ (Α)	ΤΙΜΗ ΜΟΝΑΔΑΣ (Ευρώ/Μ2)	ΑΞΙΑ (Ευρώ)	ΕΙΔΟΣ (1)	ΕΠΙΦΑΝΕΙΑ (Μ2)	ΤΙΜΗ ΜΟΝΑΔΑΣ (Ευρώ/Μ2)	ΑΞΙΑ (Ευρώ)	ΕΙΔΟΣ (2)	ΤΕΜΑΧΙΑ	ΤΙΜΗ ΜΟΝΑΔΑΣ (Ευρώ/Τεμάχιο)	ΑΞΙΑ (Ευρώ)		
		ΧΡΥΣΟΠΟΥΛΟΥ ΕΥΔΟΞΙΑ, ΝΙΚΟΛΑΟΣ						16.67%													
		ΧΡΥΣΟΠΟΥΛΟΣ ΟΔΥΣΣΕΥΣ, ΝΙΚΟΛΑΟΣ						16.67%													
		ΣΤΑΜΟΣ ΝΙΚΟΛΑΟΣ, ΓΕΩΡΓΙΟΣ						8.33%													
		ΣΤΑΜΟΣ ΑΡΗΣ, ΓΕΩΡΓΙΟΣ					360.06	8.33%	1779.48												
		ΛΑΜΠΙΔΟΥ ΘΕΟΧΑΡΟΥΛΑ, ΑΝΑΓΝΩΣΤΗΣ	ΣΥΚΕΩΝ					16.67%													
190310126012	1436	ΔΟΥΚΑΣ ΔΗΜΗΤΡΗΣ, ΑΝΑΓΝΩΣΤΗΣ						16.67%													
		ΔΙΑΜΑΝΤΟΠΟΥΛΟΥ ΜΑΡΙΑΝΝΑ, ΑΝΑΣΤΑΣΙΟΣ	ΣΥΚΕΩΝ					16.67%													
				ΛΑΜΠΙΔΟΥ ΘΕΟΧΑΡΟΥΛΑ, ΑΝΑΓΝΩΣΤΗΣ	ΣΥΚΕΩΝ	25.00%															
				ΔΟΥΚΑΣ ΔΗΜΗΤΡΗΣ, ΑΝΑΓΝΩΣΤΗΣ		25.00%						Σπάρι	1779.48								
				ΔΙΑΜΑΝΤΟΠΟΥΛΟΥ ΜΑΡΙΑΝΝΑ, ΑΝΑΣΤΑΣΙΟΣ	ΣΥΚΕΩΝ	25.00%															
				ΓΚΑΡΟΣ ΚΩΝΣΤΑΝΤΙΝΟΣ, ΜΑΝΘΟΣ	ΓΕΦΥΡΑ	25.00%															
		ΠΟΛΙΤΗΣ ΧΡΗΣΤΟΣ, ΓΕΩΡΓΙΟΣ						16.67%													
190310126013	1433	ΠΟΛΙΤΗΣ ΒΑΣΙΛΕΙΟΣ, ΓΕΩΡΓΙΟΣ					692.94	16.67%	2881.95			Σκληρό σιτάρι	1610.73								
		ΒΟΓΙΑΤΖΗ ΓΕΩΡΓΙΑ, ΒΑΣΙΛΕΙΟΣ	ΑΓΙΟΣ ΑΘΑΝΑΣΙΟΣ					50.00%													
		ΑΓΝΩΣΤΟΣ						16.67%													
		ΠΗΓΟΥΝΗΣ ΓΕΩΡΓΙΟΣ, ΚΩΝΣΤΑΝΤΙΝΟΣ	ΓΕΦΥΡΑ ΧΑΛΚΗΔΟΝΑΣ					40.69%													
190310126014	1432	ΛΥΒΕΡΙΑΔΟΥ ΟΛΥΜΠΙΑ, ΔΗΜΗΤΡΙΟΣ	ΓΕΦΥΡΑ				379.66	14.83%	1669.49												
		ΛΥΒΕΡΙΑΔΟΥ ΕΥΦΡΟΣΥΝΗ, ΝΙΚΟΛΑΟΣ	ΓΕΦΥΡΑ					22.24%													
		ΛΥΒΕΡΙΑΔΟΥ ΕΥΑΓΓΕΛΙΑ, ΝΙΚΟΛΑΟΣ	ΓΕΦΥΡΑ					22.24%													
190310127004	1512	ΛΕΜΟΝΙΔΗΣ ΑΘΑΝΑΣΙΟΣ, ΘΕΟΔΩΡΟΣ					468.12	100.00%	2765.94												
				ΜΥΛΩΝΑΣ ΓΕΩΡΓΙΟΣ, ΔΗΜΗΤΡΙΟΣ	ΓΕΦΥΡΑ	100.00%						Σκληρό σιτάρι	2765.94								
		ΓΚΑΡΟΣ ΘΕΟΔΩΡΟΣ, ΧΑΡΑΛΑΜΠΟΣ						28.91%													
		ΜΠΑΧΑΡΗΣ ΙΩΑΝΝΗΣ, ΝΙΚΟΛΑΟΣ					387.62	71.09%	1840.75												
190310127005	1514	ΜΠΑΧΑΡΗΣ ΝΙΚΟΛΑΟΣ, ΘΕΟΔΩΡΟΣ	ΓΕΦΥΡΑ					71.09%													
				ΜΠΑΧΑΡΗΣ ΝΙΚΟΛΑΟΣ, ΘΕΟΔΩΡΟΣ	ΓΕΦΥΡΑ	50.00%						Σπάρι	1840.75								
				ΓΚΑΡΟΥ ΣΤΥΛΙΑΝΗ, ΘΕΟΔΩΡΟΣ		50.00%															

(1) ΧΕΡΣΟ, ΔΑΣΟΣ, ΕΙΔΟΣ ΚΑΛΛΙΕΡΓΕΙΑΣ (2) ΜΙΚΡΑ Α, ΜΕΓΑΛΑ Β

ΚΑΡΑΜΟΣΧΟΣ ΠΑΝΑΓΙΩΤΗΣ
ΔΙΠΛ. ΑΓΡΟΝΟΜΟΣ ΤΟΠΟΓΡΑΦΟΣ ΜΗΧΑΝΙΚΟΣ
ΑΡΙΣΤΟΤΕΛΕΙΟΥ ΠΑΝΕΠΙΣΤΗΜΙΟΥ ΘΕΣ/ΝΙΚΗΣ
ΜΕΛΟΣ Τ.Ε.Ε. ΑΡ. ΜΗΤΡΩΟΥ 20190
25ης ΜΑΡΤΙΟΥ 21 ΘΕΣ/ΝΙΚΗ - ΤΗΛ. 2310 888950
Α.Φ.Μ. 016285148 - Δ.Ο.Υ. Η' ΘΕΣ/ΝΙΚΗΣ

Trans Adriatic Pipeline

ΚΤΗΜΑΤΟΛΟΓΙΚΟΣ ΠΙΝΑΚΑΣ ΖΩΝΗΣ ΑΠΟΖΗΜΙΩΣΗΣ (ΖΩΝΗ ΔΟΥΛΕΙΑΣ) - ΑΡΙΘΜΗΤΙΚΟΣ
CADASTRAL TABLE ZONE A' (EASEMENT) - NUMERICAL

MTC MAKEDONIKI

ΔΙΑΔΡΙΑΤΙΚΟΣ ΑΓΩΓΟΣ ΦΥΣΙΚΟΥ ΑΕΡΙΟΥ (Trans Adriatic Pipeline)

		ΦΕΡΟΜΕΝΟΣ ΙΔΙΟΚΤΗΤΗΣ		ΦΕΡΟΜΕΝΟΣ ΧΡΗΣΤΗΣ			ΑΠΟΖΗΜΙΟΥΜΕΝΗ ΕΚΤΑΣΗ ΔΙΑΔΡΟΜΟΥ ΚΑΤΑΣΚΕΥΗΣ (Α)					ΕΠΙΚΕΙΜΕΝΑ ΔΙΑΔΡΟΜΟΥ ΚΑΤΑΣΚΕΥΗΣ (Α) — ΚΑΛΛΙΕΡΓΕΙΑ				ΔΕΝΔΡΑ ΚΑΙ ΦΥΤΑ					
ΚΩΔΙΚΟΣ	ΑΡΙΘΜΟΣ ΤΕΜ. ΔΙΑΝΟΜΗΣ	ΕΠΩΝΥΜΟ ΟΝΟΜΑ, ΠΑΤΡΩΝΥΜΟ Η'ΟΝΟΜΑ ΣΥΖΥΓΟΥ	ΤΟΠΟΣ ΔΙΑΜΟΝΗΣ (ΠΟΛΗ-ΧΩΡΙΟ)	ΕΠΩΝΥΜΟ ΟΝΟΜΑ, ΠΑΤΡΩΝΥΜΟ Η'ΟΝΟΜΑ ΣΥΖΥΓΟΥ	ΤΟΠΟΣ ΔΙΑΜΟΝΗΣ (ΠΟΛΗ-ΧΩΡΙΟ)	ΠΟΣΟΣΤΟ ΧΡΗΣΗΣ %	ΖΩΝΗ 8Μ (4+4)	ΠΟΣΟΣΤΟ ΣΥΝ/ΣΙΑΣ %	ΖΩΝΗ ΕΡΓΑΣΙΩΝ (Α)	ΤΙΜΗ ΜΟΝΑΔΑΣ (Ευρώ/Μ2)	ΑΞΙΑ (Ευρώ)	ΕΙΔΟΣ (1)	ΕΠΙΦΑΝΕΙΑ (Μ2)	ΤΙΜΗ ΜΟΝΑΔΑΣ (Ευρώ/Μ2)	ΑΞΙΑ (Ευρώ)	ΕΙΔΟΣ (2)	ΤΕΜΑΧΙΑ	ΤΙΜΗ ΜΟΝΑΔΑΣ (Ευρώ/Τεμάχιο)	ΑΞΙΑ (Ευρώ)	ΣΥΝΟΛΙΚΗ ΑΠΟΖΗΜΙΩΣΗ (Ευρώ)	ΠΑΡΑΤΗΡΗΣΕΙΣ
190310127006	1515	ΨΙΛΙΤΕΛΗΣ ΒΑΣΙΛΕΙΟΣ, ΚΩΝΣΤΑΝΤΙΝΟΣ	ΓΕΦΥΡΑ				349.12	100.00%	1558.18			Σιτάρι	1558.18			Δέντρα δασικού χαρακτήρα	3				
190310127007	1515Β	ΨΙΛΙΤΕΛΗ ΜΑΡΘΑ, ΚΩΝ/ΝΟΣ	ΓΕΦΥΡΑ				48.59	25.00%	251.05												
		ΨΙΛΙΤΕΛΗ ΓΕΩΡΓΙΑ, ΔΗΜΗΤΡΙΟΣ	ΓΕΦΥΡΑ					37.50%													
		ΨΙΛΙΤΕΛΗ ΑΝΝΑ, ΔΗΜΗΤΡΙΟΣ	ΛΙΤΟΧΩΡΟ					37.50%													
				ΨΙΛΙΤΕΛΗ ΜΑΡΘΑ, ΚΩΝ/ΝΟΣ	ΓΕΦΥΡΑ	100.00%						Σιτάρι	251.05								
190310127010	1506	ΣΤΕΦΑΝΙΔΟΥ ΘΕΑΝΩ, ΕΜΜΑΝΟΥΗΛ					165.36	50.00%	2105.26												
		ΔΗΜΗΤΡΙΟΥ ΠΑΝΑΓΙΩΤΑ, ΕΜΜΑΝΟΥΗΛ						50.00%													
				ΜΑΡΤΙΝΙΔΟΥ ΒΑΣΙΛΙΚΗ, ΓΕΩΡΓΙΟΣ	ΓΕΦΥΡΑ	100.00%						Σκληρό σιτάρι	2105.26								
190310127014	1504	ΕΛΕΥΘΕΡΟΓΛΟΥ ΡΟΔΟΥΛΑ, ΓΕΩΡΓΙΟΣ					454.96	100.00%	1804.32												
				ΒΟΥΛΓΑΡΑΚΗ ΑΝΝΑ, ΘΕΟΔΩΡΟΣ		100.00%						Σιτάρι	1804.32								
190310127015	1505	ΜΠΙΚΟΣ ΔΗΜΗΤΡΙΟΣ, ΧΡΗΣΤΟΣ					483.1	100.00%	1795.58												
				ΜΠΙΚΟΣ ΧΡΗΣΤΟΣ, ΔΗΜΗΤΡΙΟΣ		100.00%						Σιτάρι	1795.58								
190310127016	1511	ΠΙΛΑΦΙΔΟΥ ΣΟΥΛΤΑΝΑ, ΧΡΙΣΤΟΔΟΥΛΟΣ					402.58	100.00%	1380.81												
				ΓΚΑΡΟΣ ΜΑΤΘΑΙΟΣ, ΔΥ		100.00%						Σιτάρι	1380.81								
190310128001	2538	ΤΖΕΜΟΥ ΤΡΑΪΑΝΗ, ΔΗΜΗΤΡΙΟΣ					138.18	16.67%	758.86												
		ΤΖΕΜΟΣ ΧΡΗΣΤΟΣ, ΘΕΟΔΩΡΟΣ						11.11%													
		ΤΖΕΜΟΣ ΑΘΑΝΑΣΙΟΣ, ΘΕΟΔΩΡΟΣ						11.11%													
		ΑΡΜΕΝΙΝΗ ΠΑΣΧΑΛΙΝΑ, ΘΕΟΔΩΡΟΣ	ΑΝΑΤΟΛΙΚΟ					11.11%													
		ΑΛΕΜΠΑΚΗΣ ΝΙΚΟΛΑΟΣ, ΔΗΜΗΤΡΙΟΣ						50.00%													
				ΘΕΟΦΥΛΙΔΗΣ ΘΕΟΦΥΛΑΚΤΟΣ, ΚΩΣΤΑΝΤΙΝΟΣ	ΓΕΦΥΡΑ	100.00%						Σιτάρι	758.86								
190310128002		ΕΛΛΗΝΙΚΟ ΔΗΜΟΣΙΟ - ΥΠ.Α.Α.Τ.					138.72	100.00%	776.33			Σιτάρι	776.33								

(1) ΧΕΡΣΟ, ΔΑΣΟΣ, ΕΙΔΟΣ ΚΑΛΛΙΕΡΓΕΙΑΣ (2) ΜΙΚΡΑ Α, ΜΕΓΑΛΑ Β

ΚΑΡΑΜΟΣΧΟΣ ΠΑΝΑΓΙΩΤΗΣ
ΔΙΠΛ. ΑΓΡΟΝΟΜΟΣ ΤΟΠΟΓΡΑΦΟΣ ΜΗΧΑΝΙΚΟΣ
ΑΡΙΣΤΟΤΕΛΕΙΟΥ ΠΑΝΕΠΙΣΤΗΜΙΟΥ ΘΕΣ/ΝΙΚΗΣ
ΜΕΛΟΣ Τ.Ε.Ε. ΑΡ. ΜΗΤΡΩΟΥ 20190
25ης ΜΑΡΤΙΟΥ 21 - ΘΕΣ/ΝΙΚΗ - ΤΗΛ. 2310 888950

Trans Adriatic Pipeline

ΚΤΗΜΑΤΟΛΟΓΙΚΟΣ ΠΙΝΑΚΑΣ ΖΩΝΗΣ ΑΠΟΖΗΜΙΩΣΗΣ (ΖΩΝΗ ΔΟΥΛΕΙΑΣ) - ΑΡΙΘΜΗΤΙΚΟΣ
CADASTRAL TABLE ZONE A' (EASEMENT) - NUMERICAL

MTC MAKEDONIKI

ΔΙΑΔΡΙΑΤΙΚΟΣ ΑΓΩΓΟΣ ΦΥΣΙΚΟΥ ΑΕΡΙΟΥ (Trans Adriatic Pipeline)

ΚΩΔΙΚΟΣ	ΑΡΙΘΜΟΣ ΤΕΜ. ΔΙΑΝΟΜΗΣ	ΦΕΡΟΜΕΝΟΣ ΙΔΙΟΚΤΗΤΗΣ: ΕΠΩΝΥΜΟ ΟΝΟΜΑ, ΠΑΤΡΩΝΥΜΟ Η'ΟΝΟΜΑ ΣΥΖΥΓΟΥ	ΦΕΡΟΜΕΝΟΣ ΙΔΙΟΚΤΗΤΗΣ: ΤΟΠΟΣ ΔΙΑΜΟΝΗΣ (ΠΟΛΗ-ΧΩΡΙΟ)	ΦΕΡΟΜΕΝΟΣ ΧΡΗΣΤΗΣ: ΕΠΩΝΥΜΟ ΟΝΟΜΑ, ΠΑΤΡΩΝΥΜΟ Η'ΟΝΟΜΑ ΣΥΖΥΓΟΥ	ΦΕΡΟΜΕΝΟΣ ΧΡΗΣΤΗΣ: ΤΟΠΟΣ ΔΙΑΜΟΝΗΣ (ΠΟΛΗ-ΧΩΡΙΟ)	ΠΟΣΟΣΤΟ ΧΡΗΣΗΣ %	ΖΩΝΗ 8Μ (4+4)	ΑΠΟΖΗΜΙΟΥΜΕΝΗ ΕΚΤΑΣΗ ΔΙΑΔΡΟΜΟΥ ΚΑΤΑΣΚΕΥΗΣ (Α): ΠΟΣΟΣΤΟ ΣΥΝ/ΣΙΑΣ %	ΖΩΝΗ ΕΡΓΑΣΙΩΝ (Α)	ΤΙΜΗ ΜΟΝΑΔΑΣ (Ευρώ/Μ2)	ΑΞΙΑ (Ευρώ)	ΕΠΙΚΕΙΜΕΝΑ ΔΙΑΔΡΟΜΟΥ ΚΑΤΑΣΚΕΥΗΣ (Α) — ΚΑΛΛΙΕΡΓΕΙΑ: ΕΙΔΟΣ (1)	ΕΠΙΦΑΝΕΙΑ (Μ2)	ΤΙΜΗ ΜΟΝΑΔΑΣ (Ευρώ/Μ2)	ΑΞΙΑ (Ευρώ)	ΔΕΝΔΡΑ ΚΑΙ ΦΥΤΑ: ΕΙΔΟΣ (2)	ΤΕΜΑΧΙΑ	ΤΙΜΗ ΜΟΝΑΔΑΣ (Ευρώ/Τεμάχιο)	ΑΞΙΑ (Ευρώ)	ΣΥΝΟΛΙΚΗ ΑΠΟΖΗΜΙΩΣΗ (Ευρώ)	ΠΑΡΑΤΗΡΗΣΕΙΣ
190310129001	2540	ΔΙΠΛΑΣ ΘΕΟΔΟΣΙΟΣ, ΧΡΗΣΤΟΣ	ΠΥΛΑΙΑ				279.15	100.00%	1422.7												
				ΧΑΣΟΓΛΑΝΗΣ ΓΡΗΓΟΡΙΟΣ, ΑΠΟΣΤΟΛΟΣ	ΓΕΦΥΡΑ	100.00%						Βαμβάκι	1422.7								
190310130001	2535	ΠΕΣΙΟΣ ΔΗΜΗΤΡΙΟΣ, ΣΠΥΡΟΣ					2010.17	27.68%	9269.57												
		ΜΠΑΤΣΙΩΚΗΣ ΙΩΑΝΝΗΣ, ΔΗΜΗΤΡΙΟΣ	ΚΥΜΙΝΑ					11.07%													
		ΙΩΑΝΝΟΥ ΔΗΜΗΤΡΑ, ΝΙΚΟΛΑΟΣ	Κ.ΓΕΦΥΡΑ					28.03%													
		ΠΕΣΣΙΟΥ ΣΤΑΥΡΟΥΛΑ, ΚΩΝΣΤΑΝΤΙΝΟΣ						11.07%													
		ΑΝΑΓΝΩΣΤΙΔΟΥ ΓΕΩΡΓΙΑ, ΚΩΝΣΤΑΝΤΙΝΟΣ						22.15%													
		ΠΕΣΣΟΥ ΠΙΠΙΝΑ, ΓΕΩΡΓΙΟΣ	ΓΕΦΥΡΑ					33.22%													
				ΧΑΣΟΓΛΑΝΗΣ ΓΡΗΓΟΡΙΟΣ, ΑΠΟΣΤΟΛΟΣ	ΓΕΦΥΡΑ	50.00%						Σκληρό σιτάρι Βαμβάκι	2547.81 6721.7								
				ΜΑΡΤΙΝΙΔΟΥ ΜΑΡΓΑΡΙΤΑ, ΜΙΧΑΗΛ	ΓΕΦΥΡΑ	50.00%															
190310132001	2560	ΖΑΦΕΙΡΙΑΔΟΥ ΒΑΣΙΛΙΚΗ, ΘΩΜΑΣ	ΑΓΙΟΣ ΑΘΑΝΑΣΙΟΣ				562.01	100.00%	2198.7			Σιτάρι	2198.7								
190310132002	2561	ΧΑΣΟΓΛΑΝΗΣ ΓΡΗΓΟΡΙΟΣ, ΑΠΟΣΤΟΛΟΣ	ΓΕΦΥΡΑ				62.76	100.00%	268.88			Βαμβάκι	268.88								
190310133002	2576	ΚΟΥΚΟΥΤΣΗ ΔΗΜΗΤΡΑ, ΑΝΤΩΝΙΟΣ	ΑΓΙΟΣ ΠΑΥΛΟΣ				538.91	3.57%	3155.85												
		ΓΙΑΚΟΣ ΠΕΤΡΟΣ, ΑΝΤΩΝΙΟΣ	ΓΕΦΥΡΑ					3.57%													
		ΓΙΑΚΟΣ ΓΕΩΡΓΙΟΣ, ΑΝΤΩΝΙΟΣ	ΓΕΦΥΡΑ					3.57%													
		ΓΙΑΚΟΣ ΑΝΔΡΕΑΣ, ΑΝΤΩΝΙΟΣ	Κ.ΓΕΦΥΡΑ					3.57%													
		ΑΓΝΩΣΤΟΣ						85.71%													
				ΧΑΣΟΓΛΑΝΗΣ ΓΡΗΓΟΡΙΟΣ, ΑΠΟΣΤΟΛΟΣ	ΓΕΦΥΡΑ	100.00%						Βαμβάκι	3155.85								
190310133003	2578	ΣΕΡΜΠΕΖΗΣ ΠΕΤΡΟΣ, ΑΛΕΞΑΝΔΡΟΣ	ΓΕΦΥΡΑ				867.87	25.00%	4122.33			Σκληρό σιτάρι	4122.33								
		ΣΕΡΜΠΕΖΗΣ ΙΩΑΝΝΗΣ, ΠΕΤΡΟΣ	Κ.ΓΕΦΥΡΑ					25.00%													
		ΛΙΤΣΟΣ ΑΝΤΩΝΙΟΣ, ΑΛΕΞΑΝΔΡΟΣ	ΓΕΦΥΡΑ					50.00%													

(1) ΧΕΡΣΟ, ΔΑΣΟΣ, ΕΙΔΟΣ ΚΑΛΛΙΕΡΓΕΙΑΣ (2) ΜΙΚΡΑ Α, ΜΕΓΑΛΑ Β

ΚΑΡΑΜΟΣΧΟΣ ΠΑΝΑΓΙΩΤΗΣ
ΔΙΠΛ. ΑΓΡΟΝΟΜΟΣ ΤΟΠΟΓΡΑΦΟΣ ΜΗΧΑΝΙΚΟΣ
ΑΡΙΣΤΟΤΕΛΕΙΟΥ ΠΑΝΕΠΙΣΤΗΜΙΟΥ ΘΕΣ/ΝΙΚΗΣ
ΜΕΛΟΣ Τ.Ε.Ε.
25ης ΜΑΡΤΙΟΥ 21 - ΤΗΛ. 2310 888950

Trans Adriatic Pipeline

ΚΤΗΜΑΤΟΛΟΓΙΚΟΣ ΠΙΝΑΚΑΣ ΖΩΝΗΣ ΑΠΟΖΗΜΙΩΣΗΣ (ΖΩΝΗ ΔΟΥΛΕΙΑΣ) - ΑΡΙΘΜΗΤΙΚΟΣ
CADASTRAL TABLE ZONE A' (EASEMENT) - NUMERICAL

MTC MAKEDONIKI TECHNICAL COMPANY

ΔΙΑΔΡΙΑΤΙΚΟΣ ΑΓΩΓΟΣ ΦΥΣΙΚΟΥ ΑΕΡΙΟΥ (Trans Adriatic Pipeline)

ΚΩΔΙΚΟΣ	ΑΡΙΘΜΟΣ ΤΕΜ. ΔΙΑΝΟΜΗΣ	ΦΕΡΟΜΕΝΟΣ ΙΔΙΟΚΤΗΤΗΣ		ΦΕΡΟΜΕΝΟΣ ΧΡΗΣΤΗΣ				ΑΠΟΖΗΜΙΟΥΜΕΝΗ ΕΚΤΑΣΗ ΔΙΑΔΡΟΜΟΥ ΚΑΤΑΣΚΕΥΗΣ (Α)				ΕΠΙΚΕΙΜΕΝΑ ΔΙΑΔΡΟΜΟΥ ΚΑΤΑΣΚΕΥΗΣ (Α)								ΣΥΝΟΛΙΚΗ ΑΠΟΖΗΜΙΩΣΗ (Ευρώ)	ΠΑΡΑΤΗΡΗΣΕΙΣ
												ΚΑΛΛΙΕΡΓΕΙΑ				ΔΕΝΔΡΑ ΚΑΙ ΦΥΤΑ					
		ΕΠΩΝΥΜΟ ΟΝΟΜΑ, ΠΑΤΡΩΝΥΜΟ Η΄ΟΝΟΜΑ ΣΥΖΥΓΟΥ	ΤΟΠΟΣ ΔΙΑΜΟΝΗΣ (ΠΟΛΗ-ΧΩΡΙΟ)	ΕΠΩΝΥΜΟ ΟΝΟΜΑ, ΠΑΤΡΩΝΥΜΟ Η΄ΟΝΟΜΑ ΣΥΖΥΓΟΥ	ΤΟΠΟΣ ΔΙΑΜΟΝΗΣ (ΠΟΛΗ-ΧΩΡΙΟ)	ΠΟΣΟΣΤΟ ΧΡΗΣΗΣ %	ΖΩΝΗ 8Μ (4+4)	ΠΟΣΟΣΤΟ ΣΥΝ/ΣΙΑΣ %	ΖΩΝΗ ΕΡΓΑΣΙΩΝ (Α)	ΤΙΜΗ ΜΟΝΑΔΑΣ (Ευρώ/Μ2)	ΑΞΙΑ (Ευρώ)	ΕΙΔΟΣ (1)	ΕΠΙΦΑΝΕΙΑ (Μ2)	ΤΙΜΗ ΜΟΝΑΔΑΣ (Ευρώ/Μ2)	ΑΞΙΑ (Ευρώ)	ΕΙΔΟΣ (2)	ΤΕΜΑΧΙΑ	ΤΙΜΗ ΜΟΝΑΔΑΣ (Ευρώ/Τεμάχιο)	ΑΞΙΑ (Ευρώ)		
190310133004	2579	ΛΗΜΝΙΟΣ ΚΩΝΣΤΑΝΤΙΝΟΣ, ΕΜΜΑΝΟΥΗΛ					900.71	10.00%	4278.33												
		ΚΕΡΑΜΙΤΣΗΣ ΠΕΤΡΟΣ, ΚΩΝΣΤΑΝΤΙΝΟΣ	ΣΤΑΥΡΟΥΠΟΛΗ					7.50%													
		ΚΕΡΑΜΙΤΣΗΣ ΔΗΜΗΤΡΙΟΣ, ΚΩΝΣΤΑΝΤΙΝΟΣ	ΓΕΦΥΡΑ					7.50%													
		ΚΕΡΑΜΙΤΣΗΣ ΑΘΑΝΑΣΙΟΣ, ΚΩΝΣΤΑΝΤΙΝΟΣ						7.50%													
		ΙΩΑΝΝΟΥ ΦΡΟΙΞΟΣ, ΑΝΤΩΝΙΟΣ	ΓΕΦΥΡΑ					60.00%													
		ΑΝΤΩΝΑΚΟΥΔΗ ΒΑΣΙΛΙΚΗ, ΚΩΝΣΤΑΝΤΙΝΟΣ						7.50%													
				ΣΕΡΜΠΕΖΗΣ ΙΩΑΝΝΗΣ, ΠΕΤΡΟΣ	Κ.ΓΕΦΥΡΑ	50.00%						Βαμβάκι Βαμβάκι	1803.86 2474.47								
				ΙΩΑΝΝΟΥ ΦΡΟΙΞΟΣ, ΑΝΤΩΝΙΟΣ	ΓΕΦΥΡΑ	50.00%															
190310133005	2581a	ΣΕΡΠΕΖΗ ΑΓΓΕΛΙΚΗ, ΔΗΜΗΤΡΙΟΣ	ΧΑΛΚΗΔΟΝΑ				667.38	50.00%	2616.07												
		ΣΕΡΜΠΕΖΗΣ ΝΙΚΟΛΑΟΣ, ΕΥΑΓΓΕΛΟΣ	ΣΥΚΙΕΣ					50.00%													
		ΣΕΡΜΠΕΖΗΣ ΕΥΑΓΓΕΛΟΣ, ΝΙΚΟΛΑΟΣ	ΣΥΚΙΕΣ					50.00%													
				ΣΕΡΠΕΖΗ ΣΜΑΡΩ, ΕΥΑΓΓΕΛΟΣ	ΧΑΛΚΗΔΟΝΑ	50.00%						Σιτάρι Βαμβάκι	1557.17 1058.9								
				ΑΤΖΑΜΙΔΑΚΗ ΔΕΣΠΟΙΝΑ, ΜΙΧΑΗΛ	ΒΑΘΥΛΑΚΚΟΣ	50.00%															
190310133008	2598	ΝΙΓΔΕΛΗ ΑΘΗΝΑ, ΜΙΛΤΙΑΔΗΣ					563.67	100.00%	2650.68			Σιτάρι	2650.68								
190310133009	2597	ΨΑΡΡΑ ΣΤΕΛΛΑ, ΠΕΤΡΟΣ	ΓΕΦΥΡΑ				275.17	33.33%	1358.31												
		ΣΤΑΝΗΜΕΡΟΥ ΕΛΛΗ, ΔΗΜΗΤΡΙΟΣ	ΚΑΛΟΧΩΡΙ					33.33%													
		ΛΙΤΣΟΥ ΝΙΚΗ, ΔΗΜΗΤΡΙΟΣ						33.34%													
				ΑΤΖΑΜΙΔΑΚΗ ΔΕΣΠΟΙΝΑ, ΜΙΧΑΗΛ	ΒΑΘΥΛΑΚΚΟΣ	100.00%						Βαμβάκι	1358.31								
190310133010	2596	ΖΑΦΕΙΡΙΑΔΟΥ ΒΑΣΙΛΙΚΗ, ΘΩΜΑΣ	ΑΓΙΟΣ ΑΘΑΝΑΣΙΟΣ				0	39.58%	518.44			Βαμβάκι Βαμβάκι	512.82 5.63								
		ΓΕΩΡΓΙΟΥ ΜΙΧΑΗΛ, ΧΡΗΣΤΟΣ						47.92%													
		ΓΕΩΡΓΙΟΥ ΘΕΟΔΩΡΟΣ, ΠΑΥΛΟΣ						12.50%													
190310133011	2599	ΚΟΝΤΟΓΙΑΝΝΗ ΜΑΡΙΑ, ΑΛΕΞΑΝΔΡΟΣ					760.97	100.00%	3625.65												
				ΤΣΑΛΚΙΤΖΟΓΛΟΥ ΚΑΛΛΙΟΠΗ, ΜΙΧΑΗΛ	ΓΕΦΥΡΑ	100.00%						Σιτάρι	3625.65								
190310133012	2600	ΣΟΥΡΒΑΣ ΔΗΜΗΤΡΙΟΣ, ΚΩΝΣΤΑΝΤΙΝΟΣ	ΓΕΦΥΡΑ				650.73	100.00%	2585.41			Σκληρό σιτάρι	2585.41								
190310133013	2601	ΠΑΛΙΑΝΙΩΤΟΥ ΒΑΣΙΛΙΚΗ, ΔΗΜΗΤΡΙΟΣ	ΓΕΦΥΡΑ				0	70.18%	14.49												
		ΠΑΛΙΑΝΙΩΤΗΣ ΑΘΑΝΑΣΙΟΣ, ΕΜΜΑΝΟΥΗΛ	ΓΕΦΥΡΑ					29.82%													
				ΑΤΖΑΜΙΔΑΚΗ ΔΕΣΠΟΙΝΑ, ΜΙΧΑΗΛ	ΒΑΘΥΛΑΚΚΟΣ	100.00%						Βαμβάκι	14.49								
190310133014	2597A	ΤΟΠΟΥΖΗ ΒΑΣΙΛΙΚΗ, ΑΛΕΞΑΝΔΡΟΣ					254.15	100.00%	889.32							Ελιά Β	23				
190310133015	2581	ΧΡΥΣΑΦΙΔΟΥ ΠΑΝΑΓΙΩΤΑ, ΕΛΕΥΘΕΡΙΟΣ	ΓΕΦΥΡΑ				67.87	100.00%	279.19												
				ΧΑΣΟΓΛΑΝΗΣ ΑΠΟΣΤΟΛΟΣ, ΓΡΗΓΟΡΙΟΣ		100.00%						Βαμβάκι	279.19								

(1) ΧΕΡΣΟ, ΔΑΣΟΣ, ΕΙΔΟΣ ΚΑΛΛΙΕΡΓΕΙΑΣ (2) ΜΙΚΡΑ Α, ΜΕΓΑΛΑ Β

ΚΑΡΑΜΟΣ... ΠΑΝΑΓΙΩΤΗΣ ... ΤΟΠΟΓΡΑΦΟΣ ΜΗΧΑΝΙΚΟΣ

Trans Adriatic Pipeline

ΚΤΗΜΑΤΟΛΟΓΙΚΟΣ ΠΙΝΑΚΑΣ ΖΩΝΗΣ ΑΠΟΖΗΜΙΩΣΗΣ (ΖΩΝΗ ΔΟΥΛΕΙΑΣ) - ΑΡΙΘΜΗΤΙΚΟΣ
CADASTRAL TABLE ZONE A' (EASEMENT) - NUMERICAL

MTC MAKEDONIKI TECHNICAL COMPANY

ΔΙΑΔΡΙΑΤΙΚΟΣ ΑΓΩΓΟΣ ΦΥΣΙΚΟΥ ΑΕΡΙΟΥ (Trans Adriatic Pipeline)

ΚΩΔΙΚΟΣ	ΑΡΙΘΜΟΣ ΤΕΜ. ΔΙΑΝΟΜΗΣ	ΦΕΡΟΜΕΝΟΣ ΙΔΙΟΚΤΗΤΗΣ: ΕΠΩΝΥΜΟ ΟΝΟΜΑ, ΠΑΤΡΩΝΥΜΟ Η' ΟΝΟΜΑ ΣΥΖΥΓΟΥ	ΦΕΡΟΜΕΝΟΣ ΙΔΙΟΚΤΗΤΗΣ: ΤΟΠΟΣ ΔΙΑΜΟΝΗΣ (ΠΟΛΗ-ΧΩΡΙΟ)	ΦΕΡΟΜΕΝΟΣ ΧΡΗΣΤΗΣ: ΕΠΩΝΥΜΟ ΟΝΟΜΑ, ΠΑΤΡΩΝΥΜΟ Η' ΟΝΟΜΑ ΣΥΖΥΓΟΥ	ΦΕΡΟΜΕΝΟΣ ΧΡΗΣΤΗΣ: ΤΟΠΟΣ ΔΙΑΜΟΝΗΣ (ΠΟΛΗ-ΧΩΡΙΟ)	ΠΟΣΟΣΤΟ ΧΡΗΣΗΣ %	ΖΩΝΗ 8Μ (4+4)	ΑΠΟΖΗΜΙΟΥΜΕΝΗ ΕΚΤΑΣΗ ΔΙΑΔΡΟΜΟΥ ΚΑΤΑΣΚΕΥΗΣ (Α): ΠΟΣΟΣΤΟ ΣΥΝ/ΣΙΑΣ %	ΑΠΟΖΗΜΙΟΥΜΕΝΗ ΕΚΤΑΣΗ ΔΙΑΔΡΟΜΟΥ ΚΑΤΑΣΚΕΥΗΣ (Α): ΖΩΝΗ ΕΡΓΑΣΙΩΝ (Α)	ΑΠΟΖΗΜΙΟΥΜΕΝΗ ΕΚΤΑΣΗ ΔΙΑΔΡΟΜΟΥ ΚΑΤΑΣΚΕΥΗΣ (Α): ΤΙΜΗ ΜΟΝΑΔΑΣ (Ευρώ/Μ2)	ΑΠΟΖΗΜΙΟΥΜΕΝΗ ΕΚΤΑΣΗ ΔΙΑΔΡΟΜΟΥ ΚΑΤΑΣΚΕΥΗΣ (Α): ΑΞΙΑ (Ευρώ)	ΕΠΙΚΕΙΜΕΝΑ ΔΙΑΔΡΟΜΟΥ ΚΑΤΑΣΚΕΥΗΣ (Α) – ΚΑΛΛΙΕΡΓΕΙΑ: ΕΙΔΟΣ (1)	ΚΑΛΛΙΕΡΓΕΙΑ: ΕΠΙΦΑΝΕΙΑ (Μ2)	ΚΑΛΛΙΕΡΓΕΙΑ: ΤΙΜΗ ΜΟΝΑΔΑΣ (Ευρώ/Μ2)	ΚΑΛΛΙΕΡΓΕΙΑ: ΑΞΙΑ (Ευρώ)	ΔΕΝΔΡΑ ΚΑΙ ΦΥΤΑ: ΕΙΔΟΣ (2)	ΔΕΝΔΡΑ ΚΑΙ ΦΥΤΑ: ΤΕΜΑΧΙΑ	ΔΕΝΔΡΑ ΚΑΙ ΦΥΤΑ: ΤΙΜΗ ΜΟΝΑΔΑΣ (Ευρώ/Τεμάχιο)	ΔΕΝΔΡΑ ΚΑΙ ΦΥΤΑ: ΑΞΙΑ (Ευρώ)	ΣΥΝΟΛΙΚΗ ΑΠΟΖΗΜΙΩΣΗ (Ευρώ)	ΠΑΡΑΤΗΡΗΣΕΙΣ
190310134001	156	ΠΑΠΑΪΩΑΝΝΟΥ ΧΡΗΣΤΟΣ, ΝΙΚΟΛΑΟΣ					0	33.33%	7.35												
		ΠΑΠΑΪΩΑΝΝΟΥ ΣΤΑΥΡΟΥΛΑ, ΝΙΚΟΛΑΟΣ						33.33%													
		ΠΑΠΑΪΩΑΝΝΟΥ ΑΝΑΣΤΑΣΙΑ, ΝΙΚΟΛΑΟΣ	ΜΟΛΟ					33.33%													
190310134002	157	ΓΙΑΝΝΑΚΙΔΟΥ ΔΕΣΠΟΙΝΑ, ΔΗΜΗΤΡΙΟΣ	ΑΓΙΟΣ ΑΘΑΝΑΣΙΟΣ				667.28	50.00%	3180.71			Σκληρό σιτάρι	3180.3								
		ΑΝΔΡΩΝΗ ΜΑΡΙΑ, ΔΗΜΗΤΡΙΟΣ	ΑΓΙΟΣ ΑΘΑΝΑΣΙΟΣ					50.00%													
190310135001	174	ΒΑΣΙΛΑΚΟΓΛΟΥ ΔΟΜΝΑ, ΙΩΑΝΝΗΣ					311.19	100.00%	1429.75												
		ΚΟΥΚΟΠΟΥΛΟΥ ΚΥΡΑΤΣΑ, ΣΤΕΦΑΝΟΣ						100.00%													
				ΚΟΥΚΟΠΟΥΛΟΣ ΝΙΚΟΛΑΟΣ, ΕΥΣΤΡΑΤΙΟΣ	ΑΓΙΟΣ ΑΘΑΝΑΣΙΟΣ	100.00%						Σκληρό σιτάρι	1429.75								
190310136001	176	ΓΡΗΓΟΡΙΑΔΟΥ ΦΑΝΗ, ΘΕΟΔΩΡΟΣ	ΑΓΙΟΣ ΑΘΑΝΑΣΙΟΣ				0	100.00%	772.34												
				ΤΑΧΤΑΤΖΟΓΛΟΥ ΔΗΜΗΤΡΑ, ΚΩΝΣΤΑΝΤΙΝΟΣ	ΒΑΘΥΛΑΚΚΟΣ	100.00%						Σιτάρι	772.34								
190310136002	177	ΚΑΡΑΛΕΞΙΔΗΣ ΙΩΑΝΝΗΣ, ΓΕΩΡΓΙΟΣ	ΑΓΙΟΣ ΑΘΑΝΑΣΙΟΣ				701.8	33.33%	2521.41												
		ΚΑΡΑΛΕΞΗ ΧΡΥΣΗ, ΓΕΩΡΓΙΟΣ	ΑΓΙΟΣ ΑΘΑΝΑΣΙΟΣ					33.33%													
		ΚΑΛΛΙΓΑ ΛΕΜΟΝΙΑ, ΑΛΕΞΗΣ	ΑΓΙΟΣ ΑΘΑΝΑΣΙΟΣ					33.33%													
				ΤΣΙΦΤΣΟΓΛΟΥ ΧΑΡΑΛΑΜΠΟΣ, ΚΩΝΣΤΑΝΤΙΝΟΣ	ΑΓ ΑΘΑΝΑΣΙΟΣ	100.00%						Σιτάρι	2521.41								
190310137001	209	ΚΕΡΑΜΑΡΗΣ ΔΗΜΗΤΡΙΟΣ, ΑΠΟΣΤΟΛΟΣ	ΑΓΙΟΣ ΑΘΑΝΑΣΙΟΣ				684.52	100.00%	3278.16			Σιτάρι	3278.16								
190310140001	2422	ΠΟΛΙΤΗΣ ΒΑΣΙΛΗΣ, ΔΥ					277.78	100.00%	839.61			Σκληρό σιτάρι	839.61								
190310140002	2423	ΤΣΑΝΗΣ ΠΑΝΑΓΙΩΤΗΣ, ΙΩΑΝΝΗΣ	ΓΕΦΥΡΑ				970.73	100.00%	4443.53			Σκληρό σιτάρι	4443.53								
190310140003	2424	ΙΟΡΔΑΝΟΠΟΥΛΟΥ ΜΑΡΙΑ, ΘΕΟΔΩΡΟΣ	ΓΙΑΝΝΙΤΣΑ				943.64	8.00%	4482.33												
		ΙΟΡΔΑΝΟΠΟΥΛΟΥ ΑΝΑΣΤΑΣΙΑ, ΝΙΚΟΛΑΟΣ	ΓΙΑΝΝΙΤΣΑ					8.00%													
		ΙΟΡΔΑΝΟΠΟΥΛΟΣ ΝΙΚΟΛΑΟΣ, ΘΕΟΔΩΡΟΣ	ΓΙΑΝΝΙΤΣΑ					8.00%													
		ΙΟΡΔΑΝΟΠΟΥΛΟΣ ΔΗΜΗΤΡΙΟΣ, ΘΕΟΔΩΡΟΣ	ΓΙΑΝΝΙΤΣΑ					8.00%													
		ΑΝΑΚΥΚΛΩΣΗ ΑΔΡΑΝΩΝ ΜΑΚΕΔΟΝΙΑΣ ΑΕ						67.99%													
				ΨΑΡΡΑ ΒΑΣΙΛΙΚΗ, ΓΕΩΡΓΙΟΣ		100.00%						Σκληρό σιτάρι	4482.33								
190310140004	2425β	ΣΑΒΒΕΛΗΣ ΠΑΝΤΕΛΗΣ, ΑΠΟΣΤΟΛΟΣ	ΓΕΦΥΡΑ				257.03	100.00%	1665.4			Σκληρό σιτάρι	1665.4								
		ΣΑΒΒΕΛΗΣ ΧΡΗΣΤΟΣ, ΚΩΝΣΤΑΝΤΙΝΟΣ	ΓΕΦΥΡΑ					100.00%													
190310140007	2418	ΤΖΑΚΡΗ ΜΑΡΙΑ, ΘΩΜΑΣ	ΓΕΦΥΡΑ				4.13	66.67%	116.43												
		ΚΟΥΡΟΥ ΕΜΜΑΝΟΥΗΛ, ΓΕΩΡΓΙΟΣ	ΓΕΦΥΡΑ					16.67%													
		ΚΟΥΡΟΥ ΔΗΜΟΣΘΕΝΗΣ, ΓΕΩΡΓΙΟΣ	ΓΕΦΥΡΑ					16.67%													

(1) ΧΕΡΣΟ, ΔΑΣΟΣ, ΕΙΔΟΣ ΚΑΛΛΙΕΡΓΕΙΑΣ (2) ΜΙΚΡΑ Α, ΜΕΓΑΛΑ Β

ΚΑΡΑΜΟΣΚΟΣ ΠΑΝΑΓΙΩΤΗΣ
ΔΙΠΛ. ΑΓΡΟΝΟΜΟΣ ΤΟΠΟΓΡΑΦΟΣ ΜΗΧΑΝΙΚΟΣ
ΑΡΙΣΤΟΤΕΛΕΙΟΥ ΠΑΝΕΠΙΣΤΗΜΙΟΥ ΘΕΣ/ΝΙΚΗΣ
ΜΕΛΟΣ Τ.Ε.Ε. ΑΡ. ΜΗΤΡΩΟΥ 20190
25ης ΜΑΡΤΙΟΥ 27 ΘΕΣ/ΝΙΚΗ - ΤΗΛ. 2310 888950
Α.Φ.Μ. 016284148 - Δ.Ο.Υ. Η' ΘΕΣ/ΝΙΚΗΣ

Trans Adriatic Pipeline

ΚΤΗΜΑΤΟΛΟΓΙΚΟΣ ΠΙΝΑΚΑΣ ΖΩΝΗΣ ΑΠΟΖΗΜΙΩΣΗΣ (ΖΩΝΗ ΔΟΥΛΕΙΑΣ) - ΑΡΙΘΜΗΤΙΚΟΣ
CADASTRAL TABLE ZONE A' (EASEMENT) - NUMERICAL

MTC MAKEDONIKI TECHNICAL COMPANY

ΔΙΑΔΡΙΑΤΙΚΟΣ ΑΓΩΓΟΣ ΦΥΣΙΚΟΥ ΑΕΡΙΟΥ (Trans Adriatic Pipeline)

ΚΩΔΙΚΟΣ	ΑΡΙΘΜΟΣ ΤΕΜ. ΔΙΑΝΟΜΗΣ	ΦΕΡΟΜΕΝΟΣ ΙΔΙΟΚΤΗΤΗΣ: ΕΠΩΝΥΜΟ ΟΝΟΜΑ, ΠΑΤΡΩΝΥΜΟ Η'ΟΝΟΜΑ ΣΥΖΥΓΟΥ	ΦΕΡΟΜΕΝΟΣ ΙΔΙΟΚΤΗΤΗΣ: ΤΟΠΟΣ ΔΙΑΜΟΝΗΣ (ΠΟΛΗ-ΧΩΡΙΟ)	ΦΕΡΟΜΕΝΟΣ ΧΡΗΣΤΗΣ: ΕΠΩΝΥΜΟ ΟΝΟΜΑ, ΠΑΤΡΩΝΥΜΟ Η'ΟΝΟΜΑ ΣΥΖΥΓΟΥ	ΦΕΡΟΜΕΝΟΣ ΧΡΗΣΤΗΣ: ΤΟΠΟΣ ΔΙΑΜΟΝΗΣ (ΠΟΛΗ-ΧΩΡΙΟ)	ΠΟΣΟΣΤΟ ΧΡΗΣΗΣ %	ΖΩΝΗ 8Μ (4+4)	ΑΠΟΖΗΜΙΟΥΜΕΝΗ ΕΚΤΑΣΗ ΔΙΑΔΡΟΜΟΥ ΚΑΤΑΣΚΕΥΗΣ (Α): ΠΟΣΟΣΤΟ ΣΥΝ/ΣΙΑΣ %	ΖΩΝΗ ΕΡΓΑΣΙΩΝ (Α)	ΤΙΜΗ ΜΟΝΑΔΑΣ (Ευρώ/Μ2)	ΑΞΙΑ (Ευρώ)	ΕΠΙΚΕΙΜΕΝΑ ΔΙΑΔΡΟΜΟΥ ΚΑΤΑΣΚΕΥΗΣ (Α) – ΚΑΛΛΙΕΡΓΕΙΑ: ΕΙΔΟΣ (1)	ΕΠΙΦΑΝΕΙΑ (Μ2)	ΤΙΜΗ ΜΟΝΑΔΑΣ (Ευρώ/Μ2)	ΑΞΙΑ (Ευρώ)	ΔΕΝΔΡΑ ΚΑΙ ΦΥΤΑ: ΕΙΔΟΣ (2)	ΤΕΜΑΧΙΑ	ΤΙΜΗ ΜΟΝΑΔΑΣ (Ευρώ/Τεμάχιο)	ΑΞΙΑ (Ευρώ)	ΣΥΝΟΛΙΚΗ ΑΠΟΖΗΜΙΩΣΗ (Ευρώ)	ΠΑΡΑΤΗΡΗΣΕΙΣ
190310140008	2419	ΠΑΜΠΟΥΚΗΣ ΑΝΑΣΤΑΣΙΟΣ, ΠΡΟΔΡΟΜΟΣ	ΓΕΦΥΡΑ				880.12	11.70%	3439.41												
		ΑΝΑΚΥΚΛΩΣΗ ΑΔΡΑΝΩΝ ΜΑΚΕΔΟΝΙΑΣ ΑΕ						62.54%													
		ΑΓΝΩΣΤΟΣ						25.76%													
190310140009	2420	ΔΗΜΗΤΡΙΑΔΟΥ ΣΜΑΡΑΓΔΑ, ΚΩΝ/ΝΟΣ					840.77	25.00%	4001.45												
		ΔΗΜΗΤΡΙΑΔΟΥ ΜΑΡΙΚΑ, ΚΩΝ/ΝΟΣ						25.00%													
		ΔΗΜΗΤΡΙΑΔΗΣ ΔΗΜΗΤΡΙΟΣ, ΚΩΝ/ΝΟΣ						50.00%													
190310140010	2421	ΙΩΑΝΝΙΔΟΥ ΕΡΙΦΥΛΛΗ, ΙΟΡΔΑΝΗΣ					814.94	62.99%	3913.76												
		ΔΗΜΟΣ ΧΑΛΚΗΔΟΝΑΣ	ΚΟΥΦΑΛΙΑ					37.01%													
				ΙΩΑΝΝΙΔΟΥ ΕΡΙΦΥΛΛΗ, ΙΟΡΔΑΝΗΣ		100.00%						Σκληρό σιτάρι	3913.75								
190310140011	2425α	ΑΝΑΚΥΚΛΩΣΗ ΑΔΡΑΝΩΝ ΜΑΚΕΔΟΝΙΑΣ ΑΝΩΝΥΜΗ ΕΤΑΙΡΙΑ	ΣΙΝΔΟΣ				0	100.00%	202.83			Σκληρό σιτάρι	202.83								
19031ΕΚ01001		ΕΛΛΗΝΙΚΟ ΔΗΜΟΣΙΟ - ΥΠ.Α.Α.Τ.					51.42	100.00%	0												
19031ΕΚ01002		ΕΛΛΗΝΙΚΟ ΔΗΜΟΣΙΟ - ΥΠ.Α.Α.Τ.					431.25	100.00%	0												
19031ΕΚ01003		ΕΛΛΗΝΙΚΟ ΔΗΜΟΣΙΟ - ΥΠ.Α.Α.Τ.					148.02	100.00%	0												
19031ΕΚ01004		ΕΛΛΗΝΙΚΟ ΔΗΜΟΣΙΟ - ΥΠ.Α.Α.Τ.					148.39	100.00%	1750.7												
19031ΕΚ01005		ΕΛΛΗΝΙΚΟ ΔΗΜΟΣΙΟ - ΥΠ.Α.Α.Τ.					141.49	100.00%	672.11												
19031ΕΚ01006		ΕΛΛΗΝΙΚΟ ΔΗΜΟΣΙΟ - ΥΠ.Α.Α.Τ.					136.22	100.00%	648.87												
19031ΕΚ01007	787	ΔΗΜΟΣ ΧΑΛΚΗΔΟΝΑΣ	ΚΟΥΦΑΛΙΑ				366.81	100.00%	354.73												
19031ΕΚ01008		ΕΛΛΗΝΙΚΟ ΔΗΜΟΣΙΟ - ΥΠ.Α.Α.Τ.					84.75	100.00%	413.25												
19031ΕΚ01009	830	ΕΛΛΗΝΙΚΟ ΔΗΜΟΣΙΟ - ΥΠ.Α.Α.Τ.					24.57	100.00%	93.16												
19031ΕΚ01010		ΕΛΛΗΝΙΚΟ ΔΗΜΟΣΙΟ - ΥΠ.Α.Α.Τ.					39.77	100.00%	188.3												
19031ΕΚ01011		ΔΗΜΟΣ ΧΑΛΚΗΔΟΝΑΣ	ΚΟΥΦΑΛΙΑ				62.23	100.00%	308.77												
19031ΕΚ01012		ΕΛΛΗΝΙΚΟ ΔΗΜΟΣΙΟ - ΥΠ.Α.Α.Τ.					71.39	100.00%	321.91												
19031ΕΚ01013		ΔΗΜΟΣ ΧΑΛΚΗΔΟΝΑΣ	ΚΟΥΦΑΛΙΑ				67.72	100.00%	341.38												
19031ΕΚ01014		ΕΛΛΗΝΙΚΟ ΔΗΜΟΣΙΟ - ΥΠ.Α.Α.Τ.					191.85	100.00%	888.63												
19031ΕΚ01015		ΔΗΜΟΣ ΧΑΛΚΗΔΟΝΑΣ	ΚΟΥΦΑΛΙΑ				46.74	100.00%	283.93												
19031ΕΚ01016		ΔΗΜΟΣ ΧΑΛΚΗΔΟΝΑΣ	ΚΟΥΦΑΛΙΑ				90.24	100.00%	431.2												
19031ΕΚ01017		ΔΗΜΟΣ ΧΑΛΚΗΔΟΝΑΣ	ΚΟΥΦΑΛΙΑ				45.89	100.00%	217.52												
19031ΕΚ01018		ΔΗΜΟΣ ΧΑΛΚΗΔΟΝΑΣ	ΚΟΥΦΑΛΙΑ				101.93	100.00%	482.26												
19031ΕΚ01019		ΔΗΜΟΣ ΧΑΛΚΗΔΟΝΑΣ	ΚΟΥΦΑΛΙΑ				43.68	100.00%	205.37												
19031ΕΚ01025		ΔΗΜΟΣ ΧΑΛΚΗΔΟΝΑΣ	ΚΟΥΦΑΛΙΑ				24.08	100.00%	113.37												

(1) ΧΕΡΣΟ, ΔΑΣΟΣ, ΕΙΔΟΣ ΚΑΛΛΙΕΡΓΕΙΑΣ (2) ΜΙΚΡΑ Α, ΜΕΓΑΛΑ Β

ΚΑΡΑΜΟΣΧΟΣ ΠΑΝΑΓΙΩΤΗΣ
ΔΙΠΛ. ΑΓΡΟΝΟΜΟΣ - ΤΟΠΟΓΡΑΦΟΣ ΜΗΧΑΝΙΚΟΣ
ΑΡΙΣΤΟΤΕΛΕΙΟΥ ΠΑΝΕΠΙΣΤΗΜΙΟΥ ΘΕΣ/ΝΙΚΗΣ
ΜΕΛΟΣ Τ.Ε.Ε. ΑΡ. ΜΗΤΡΩΟΥ 20190
25ης ΜΑΡΤΙΟΥ 21 - ΘΕΣ/ΝΙΚΗ - ΤΗΛ. 2310 888950
Α.Φ.Μ. 016285148 Δ.Ο.Υ. Η' ΘΕΣ/ΝΙΚΗΣ

Trans Adriatic Pipeline

ΚΤΗΜΑΤΟΛΟΓΙΚΟΣ ΠΙΝΑΚΑΣ ΖΩΝΗΣ ΑΠΟΖΗΜΙΩΣΗΣ (ΖΩΝΗ ΔΟΥΛΕΙΑΣ) - ΑΡΙΘΜΗΤΙΚΟΣ
CADASTRAL TABLE ZONE A' (EASEMENT) - NUMERICAL

MTC MAKEDONIKI

ΔΙΑΔΡΙΑΤΙΚΟΣ ΑΓΩΓΟΣ ΦΥΣΙΚΟΥ ΑΕΡΙΟΥ (Trans Adriatic Pipeline)

ΚΩΔΙΚΟΣ	ΑΡΙΘΜΟΣ ΤΕΜ. ΔΙΑΝΟΜΗΣ	ΦΕΡΟΜΕΝΟΣ ΙΔΙΟΚΤΗΤΗΣ: ΕΠΩΝΥΜΟ ΟΝΟΜΑ, ΠΑΤΡΩΝΥΜΟ Η'ΟΝΟΜΑ ΣΥΖΥΓΟΥ	ΦΕΡΟΜΕΝΟΣ ΙΔΙΟΚΤΗΤΗΣ: ΤΟΠΟΣ ΔΙΑΜΟΝΗΣ (ΠΟΛΗ-ΧΩΡΙΟ)	ΦΕΡΟΜΕΝΟΣ ΧΡΗΣΤΗΣ: ΕΠΩΝΥΜΟ ΟΝΟΜΑ, ΠΑΤΡΩΝΥΜΟ Η'ΟΝΟΜΑ ΣΥΖΥΓΟΥ	ΦΕΡΟΜΕΝΟΣ ΧΡΗΣΤΗΣ: ΤΟΠΟΣ ΔΙΑΜΟΝΗΣ (ΠΟΛΗ-ΧΩΡΙΟ)	ΠΟΣΟΣΤΟ ΧΡΗΣΗΣ %	ΑΠΟΖΗΜΙΟΥΜΕΝΗ ΕΚΤΑΣΗ ΔΙΑΔΡΟΜΟΥ ΚΑΤΑΣΚΕΥΗΣ (Α): ΖΩΝΗ 8Μ (4+4)	ΠΟΣΟΣΤΟ ΣΥΝ/ΣΙΑΣ %	ΖΩΝΗ ΕΡΓΑΣΙΩΝ (Α)	ΤΙΜΗ ΜΟΝΑΔΑΣ (Ευρώ/Μ2)	ΑΞΙΑ (Ευρώ)	ΕΠΙΚΕΙΜΕΝΑ ΔΙΑΔΡΟΜΟΥ ΚΑΤΑΣΚΕΥΗΣ (Α) – ΚΑΛΛΙΕΡΓΕΙΑ: ΕΙΔΟΣ (1)	ΕΠΙΦΑΝΕΙΑ (Μ2)	ΤΙΜΗ ΜΟΝΑΔΑΣ (Ευρώ/Μ2)	ΑΞΙΑ (Ευρώ)	ΔΕΝΔΡΑ ΚΑΙ ΦΥΤΑ: ΕΙΔΟΣ (2)	ΤΕΜΑΧΙΑ	ΤΙΜΗ ΜΟΝΑΔΑΣ (Ευρώ/Τεμάχιο)	ΑΞΙΑ (Ευρώ)	ΣΥΝΟΛΙΚΗ ΑΠΟΖΗΜΙΩΣΗ (Ευρώ)	ΠΑΡΑΤΗΡΗΣΕΙΣ
19031ΕΚ01026		ΔΗΜΟΣ ΧΑΛΚΗΔΟΝΑΣ	ΚΟΥΦΑΛΙΑ				24.16	100.00%	114.77												
19031ΕΚ01027	2539	ΕΛΛΗΝΙΚΟ ΔΗΜΟΣΙΟ - ΥΠ.Α.Α.Τ.					676.1	100.00%	2419.07												
19031ΕΚ01028		ΔΗΜΟΣ ΧΑΛΚΗΔΟΝΑΣ	ΚΟΥΦΑΛΙΑ				50.98	100.00%	244.55												
19031ΕΚ01029		ΕΛΛΗΝΙΚΟ ΔΗΜΟΣΙΟ - ΥΠ.Α.Α.Τ.					20.13	100.00%	95.02												
19031ΕΚ01030		ΕΛΛΗΝΙΚΟ ΔΗΜΟΣΙΟ - ΥΠ.Α.Α.Τ.					273.89	100.00%	1389.91												
19031ΕΚ01031		ΔΗΜΟΣ ΧΑΛΚΗΔΟΝΑΣ	ΚΟΥΦΑΛΙΑ				65.73	100.00%	313.3												
19031ΕΚ01032		ΔΗΜΟΣ ΧΑΛΚΗΔΟΝΑΣ	ΚΟΥΦΑΛΙΑ				24.4	100.00%	115.91												
19031ΕΚ01033		ΔΗΜΟΣ ΧΑΛΚΗΔΟΝΑΣ	ΚΟΥΦΑΛΙΑ				53.98	100.00%	242.4												
19031ΕΚ01034		ΕΛΛΗΝΙΚΟ ΔΗΜΟΣΙΟ - ΥΠ.Α.Α.Τ.					97.65	100.00%	342.21												
19031ΕΚ01035		ΕΛΛΗΝΙΚΟ ΔΗΜΟΣΙΟ - ΥΠ.Α.Α.Τ.					97.86	100.00%	470.66												
19031ΕΚ01036		ΔΗΜΟΣ ΧΑΛΚΗΔΟΝΑΣ	ΚΟΥΦΑΛΙΑ				181.79	100.00%	557.22												
190320101001		ΜΑΥΡΟΥΔΗΣ ΕΥΑΓΓΕΛΟΣ, ΑΘΑΝΑΣΙΟΣ					318.01	50.00%	1496.48			Σιτάρι	1355.59								
		ΜΑΥΡΟΥΔΗΣ ΒΑΣΙΛΕΙΟΣ, ΑΘΑΝΑΣΙΟΣ						50.00%													
190320101002		ΠΟΡΟΪΤΗΣ ΧΡΗΣΤΟΣ, ΔΗΜΗΤΡΙΟΣ	ΑΜΠΕΛΟΚΗΠΟΙ				235.61	37.50%	976.65												
		ΠΟΡΟΪΤΗΣ ΝΙΚΟΛΑΟΣ, ΔΗΜΗΤΡΙΟΣ	ΔΡΥΜΟΣ-ΩΡΑΙΟΚΑΣΤΡΟ					37.50%													
		ΠΟΡΟΪΤΗ ΕΛΕΝΗ, ΑΘΑΝΑΣΙΟΣ	ΔΡΥΜΟΣ					25.00%													
				ΜΠΟΛΗ ΘΕΟΔΩΡΑ, ΑΘΑΝΑΣΙΟΣ	ΩΡΑΙΟΚΑΣΤΡΟΥ-ΔΡΥΜΟΥ	100.00%						Σκληρό σιτάρι	976.65								
190320101003		ΑΓΝΩΣΤΟΣ					275.33	100.00%	1034.86			Σιτάρι	1034.86								
190320101004		ΤΣΑΚΙΡΗ ΓΕΩΡΓΙΑ, ΠΑΣΧΑΛΗΣ	ΝΕΑ ΜΑΓΝΗΣΙΑ				354.01	100.00%	1467.58												
				ΜΗΤΡΑΚΟΥΔΗ ΜΑΡΙΑΝΝΑ, ΑΝΤΩΝΙΟΣ	ΔΡΥΜΟΣ	100.00%						Σιτάρι	1467.58								
190320101005		ΠΟΝΤΙΚΑΣ ΘΕΟΦΑΝΗΣ, ΜΕΝΕΛΑΟΣ					16.26	100.00%	709.2												
				ΓΕΡΟΝΙΚΟΛΑΚΗ ΠΑΣΧΑΛΙΝΑ, ΑΝΤΩΝΙΟΣ		100.00%						Σκληρό σιτάρι	709.2								
190320101006		ΑΓΝΩΣΤΟΣ					0	100.00%	146.58			Σιτάρι	146.58								
190320101007		ΙΜΒΡΟΣΗ ΣΤΥΛΙΑΝΗ, ΔΗΜΗΤΡΙΟΣ					426.35	100.00%	1920.05			Σιτάρι	1854.29								
190320102002		ΓΗΡΟΥΣΗΣ ΔΗΜΗΤΡΙΟΣ, ΝΙΚΟΛΑΟΣ					0	50.00%	505.87			Σιτάρι	582.49								
		ΑΓΝΩΣΤΟΣ						50.00%													
190320102003		ΖΑΤΑΓΙΑΣ ΑΠΟΣΤΟΛΟΣ, ΙΩΑΝΝΗΣ	ΠΛΑΓΙΑΡΙ				520.02	50.00%	2041.59							Δέντρα δασικού χαρακτήρα	1				
		ΖΑΤΑΓΙΑ ΧΡΙΣΤΙΝΑ, ΙΩΑΝΝΗΣ						50.00%													
				ΧΑΤΖΗΚΑΜΑΡΗ ΣΤΑΥΡΟΥΛΑ, ΓΕΩΡΓΙΟΣ	ΔΡΥΜΟΣ	100.00%						Ελαιοκράμβη	1523.84								

(1) ΧΕΡΣΟ, ΔΑΣΟΣ, ΕΙΔΟΣ ΚΑΛΛΙΕΡΓΕΙΑΣ (2) ΜΙΚΡΑ Α, ΜΕΓΑΛΑ Β

ΚΑΡΑΜΟΣΧΟΣ ΠΑΝΑΓΙΩΤΗΣ
ΔΙΠΛ. ΑΓΡΟΝΟΜΟΣ ΤΟΠΟΓΡΑΦΟΣ ΜΗΧΑΝΙΚΟΣ
ΑΡΙΣΤΟΤΕΛΕΙΟΥ ΠΑΝΕΠΙΣΤΗΜΙΟΥ ΘΕΣ/ΝΙΚΗΣ
ΜΕΛΟΣ Τ.Ε.Ε. ΑΡ. ΜΗΤΡΩΟΥ 20190
25ης ΜΑΡΤΙΟΥ 21 - ΘΕΣ/ΝΙΚΗ - ΤΗΛ. 2310 888950

Trans Adriatic Pipeline — MTC MAKEDONIKI

ΚΤΗΜΑΤΟΛΟΓΙΚΟΣ ΠΙΝΑΚΑΣ ΖΩΝΗΣ ΑΠΟΖΗΜΙΩΣΗΣ (ΖΩΝΗ ΔΟΥΛΕΙΑΣ) - ΑΡΙΘΜΗΤΙΚΟΣ
CADASTRAL TABLE ZONE A' (EASEMENT) - NUMERICAL

ΔΙΑΔΡΙΑΤΙΚΟΣ ΑΓΩΓΟΣ ΦΥΣΙΚΟΥ ΑΕΡΙΟΥ (Trans Adriatic Pipeline)

ΚΩΔΙΚΟΣ	ΑΡΙΘΜΟΣ ΤΕΜ. ΔΙΑΝΟΜΗΣ	ΦΕΡΟΜΕΝΟΣ ΙΔΙΟΚΤΗΤΗΣ: ΕΠΩΝΥΜΟ ΟΝΟΜΑ, ΠΑΤΡΩΝΥΜΟ Η΄ΟΝΟΜΑ ΣΥΖΥΓΟΥ	ΦΕΡΟΜΕΝΟΣ ΙΔΙΟΚΤΗΤΗΣ: ΤΟΠΟΣ ΔΙΑΜΟΝΗΣ (ΠΟΛΗ-ΧΩΡΙΟ)	ΦΕΡΟΜΕΝΟΣ ΧΡΗΣΤΗΣ: ΕΠΩΝΥΜΟ ΟΝΟΜΑ, ΠΑΤΡΩΝΥΜΟ Η΄ΟΝΟΜΑ ΣΥΖΥΓΟΥ	ΦΕΡΟΜΕΝΟΣ ΧΡΗΣΤΗΣ: ΤΟΠΟΣ ΔΙΑΜΟΝΗΣ (ΠΟΛΗ-ΧΩΡΙΟ)	ΠΟΣΟΣΤΟ ΧΡΗΣΗΣ %	ΖΩΝΗ 8Μ (4+4)	ΑΠΟΖΗΜΙΟΥΜΕΝΗ ΕΚΤΑΣΗ ΔΙΑΔΡΟΜΟΥ ΚΑΤΑΣΚΕΥΗΣ (Α): ΠΟΣΟΣΤΟ ΣΥΝ/ΣΙΑΣ %	ΖΩΝΗ ΕΡΓΑΣΙΩΝ (Α)	ΤΙΜΗ ΜΟΝΑΔΑΣ (Ευρώ/Μ2)	ΑΞΙΑ (Ευρώ)	ΕΠΙΚΕΙΜΕΝΑ ΔΙΑΔΡΟΜΟΥ ΚΑΤΑΣΚΕΥΗΣ (Α) — ΚΑΛΛΙΕΡΓΕΙΑ: ΕΙΔΟΣ (1)	ΚΑΛΛΙΕΡΓΕΙΑ: ΕΠΙΦΑΝΕΙΑ (Μ2)	ΚΑΛΛΙΕΡΓΕΙΑ: ΤΙΜΗ ΜΟΝΑΔΑΣ (Ευρώ/Μ2)	ΚΑΛΛΙΕΡΓΕΙΑ: ΑΞΙΑ (Ευρώ)	ΔΕΝΔΡΑ ΚΑΙ ΦΥΤΑ: ΕΙΔΟΣ (2)	ΔΕΝΔΡΑ ΚΑΙ ΦΥΤΑ: ΤΕΜΑΧΙΑ	ΔΕΝΔΡΑ ΚΑΙ ΦΥΤΑ: ΤΙΜΗ ΜΟΝΑΔΑΣ (Ευρώ/Τεμάχιο)	ΔΕΝΔΡΑ ΚΑΙ ΦΥΤΑ: ΑΞΙΑ (Ευρώ)	ΣΥΝΟΛΙΚΗ ΑΠΟΖΗΜΙΩΣΗ (Ευρώ)	ΠΑΡΑΤΗΡΗΣΕΙΣ
190320102005		ΖΑΤΑΓΙΑΣ ΑΠΟΣΤΟΛΟΣ, ΙΩΑΝΝΗΣ	ΠΛΑΓΙΑΡΙ				0	50.00%	0.03												
		ΖΑΤΑΓΙΑ ΧΡΙΣΤΙΝΑ, ΙΩΑΝΝΗΣ						50.00%													
				ΧΑΤΖΗΚΑΜΑΡΗ ΣΤΑΥΡΟΥΛΑ, ΓΕΩΡΓΙΟΣ	ΔΡΥΜΟΣ	100.00%															
190320102007		ΑΓΝΩΣΤΟΣ					302.35	100.00%	1907.89												
				ΣΤΙΒΑΧΤΑΡΗΣ ΠΑΥΛΟΣ, ΑΧΙΛΛΕΑΣ		100.00%						Σιτάρι	1449.31								
190320102008		ΚΑΜΑΡΙΩΤΗΣ ΑΝΤΩΝΙΟΣ, ΑΣΤΕΡΙΟΣ					537.54	100.00%	2285.18												
				ΚΑΜΑΡΙΩΤΗΣ ΑΝΤΩΝΙΟΣ, ΑΣΤΕΡΙΟΣ		100.00%						Σκληρό σιτάρι	2091.9								
190320102009		ΑΓΝΩΣΤΟΣ					361.34	100.00%	1712.63			Σιτάρι	1491.12								
190320102010		ΙΜΒΡΟΣΗ ΣΤΥΛΙΑΝΗ, ΔΗΜΗΤΡΙΟΣ					269.03	100.00%	1127.1			Σιτάρι	661.75								
190320102011		ΤΣΑΚΙΡΗ ΓΕΩΡΓΙΑ, ΠΑΣΧΑΛΗΣ	ΝΕΑ ΜΑΓΝΗΣΙΑ				0	100.00%	160.41												
				ΜΗΤΡΑΚΟΥΔΗ ΜΑΡΙΑΝΝΑ, ΑΝΤΩΝΙΟΣ	ΔΡΥΜΟΣ	100.00%						Ελαιοκράμβη	81.09								
190320103002	2288	ΑΓΝΩΣΤΟΣ					0	100.00%	201.65			Σιτάρι	201.65								
190320103003	2284	ΑΓΝΩΣΤΟΣ					354.77	100.00%	1930.73			Σιτάρι	1665.39								
190320103008		ΑΠΟΣΤΟΛΙΔΟΥ ΜΑΡΙΑ, ΘΕΟΧΑΡΗΣ						33.33%													
		ΑΠΟΣΤΟΛΙΔΟΥ ΜΑΓΔΑΛΗΝΗ, ΘΕΟΧΑΡΗΣ		-			561.95	33.33%	2391.21			Σιτάρι	2391.21								
		ΑΠΟΣΤΟΛΙΔΗΣ ΙΩΑΝΝΗΣ, ΘΕΟΧΑΡΗΣ						33.33%													
190320103009		ΜΗΛΗΣ ΑΝΤΩΝΙΟΣ, ΧΡΗΣΤΟΣ					0	100.00%	56.93												
				ΝΙΚΑ ΕΥΑΓΓΕΛΙΑ, ΚΩΝΣΤΑΝΤΙΝΟΣ		100.00%						Σιτάρι	56.93								
190320103012	2282	ΚΑΡΑΝΤΑΚΗ ΔΗΜΗΤΡΑ, ΠΑΝΑΓΙΩΤΗΣ	ΔΡΥΜΟΣ				0	100.00%	37.29			Σιτάρι	30.56								
190320103015	2283	ΔΗΜΟΣ ΩΡΑΙΟΚΑΣΤΡΟΥ	ΩΡΑΙΟΚΑΣΤΡΟ				0	100.00%	35.37												
190320103017		ΡΙΓΚΑΣ ΑΝΔΡΕΑΣ, ΓΕΩΡΓΙΟΣ					206.69	50.00%	981.15							Αμύγδαλο Β	1				
		ΡΙΓΚΑΣ ΑΛΕΞΑΝΔΡΟΣ, ΑΝΔΡΕΑΣ						50.00%													
				ΜΟΣΧΟΥ ΜΑΡΙΑ, ΔΥ		100.00%						Σιτάρι	981.15								
190320103018		ΚΑΡΝΟΥΤΣΟΥ ΕΥΤΥΧΙΑ, ΓΕΩΡΓΙΟΣ	ΝΕΑΠΟΛΗ				1046.78	50.00%	5585.12												
		ΚΑΡΝΟΥΤΣΟΥ ΕΥΑΓΓΕΛΙΑ, ΓΕΩΡΓΙΟΣ	ΝΕΑΠΟΛΗ					50.00%													
				ΝΙΚΑ ΕΥΑΓΓΕΛΙΑ, ΚΩΝΣΤΑΝΤΙΝΟΣ		100.00%						Σιτάρι	5585.12								
190320103019		ΑΓΝΩΣΤΟΣ					333.72	100.00%	821.14			Σιτάρι	821.14								
190320104002		ΜΠΡΟΒΑΣ ΓΕΩΡΓΙΟΣ, ΔΗΜΗΤΡΙΟΣ						50.00%													
		ΜΠΡΟΒΑ ΣΟΥΛΤΑΝΑ, ΔΗΜΗΤΡΙΟΣ		-			1798.41	50.00%	8686.3			Σκληρό σιτάρι	8521.26								
		ΜΠΡΟΒΑ ΚΥΡΙΑΚΗ, ΚΩΝΣΤΑΝΤΙΝΟΣ						100.00%													

(1) ΧΕΡΣΟ, ΔΑΣΟΣ, ΕΙΔΟΣ ΚΑΛΛΙΕΡΓΕΙΑΣ (2) ΜΙΚΡΑ Α, ΜΕΓΑΛΑ Β

ΚΑΡΑΜΟΣΧΟΣ ... ΠΑΝΑΓΙΩΤΗΣ
ΔΙΠΛ. ΑΓΡΟΝΟΜΟΣ - ΤΟΠΟΓΡΑΦΟΣ ΜΗΧΑΝΙΚΟΣ
ΑΡΙΣΤΟΤΕΛΕΙΟΥ ΠΑΝΕΠΙΣΤΗΜΙΟΥ ΘΕΣ/ΝΙΚΗΣ
ΜΕΛΟΣ Τ.Ε.Ε. ΑΡ. ΜΗΤΡΩΟΥ 20190
25ης ΜΑΡΤΙΟΥ 21 - ΘΕΣ/ΝΙΚΗ ΤΗΛ. 2310 868650

Trans Adriatic Pipeline

ΚΤΗΜΑΤΟΛΟΓΙΚΟΣ ΠΙΝΑΚΑΣ ΖΩΝΗΣ ΑΠΟΖΗΜΙΩΣΗΣ (ΖΩΝΗ ΔΟΥΛΕΙΑΣ) - ΑΡΙΘΜΗΤΙΚΟΣ
CADASTRAL TABLE ZONE A' (EASEMENT) - NUMERICAL

MTC MAKEDONIKI

ΔΙΑΔΡΙΑΤΙΚΟΣ ΑΓΩΓΟΣ ΦΥΣΙΚΟΥ ΑΕΡΙΟΥ (Trans Adriatic Pipeline)

		ΦΕΡΟΜΕΝΟΣ ΙΔΙΟΚΤΗΤΗΣ		ΦΕΡΟΜΕΝΟΣ ΧΡΗΣΤΗΣ				ΑΠΟΖΗΜΙΟΥΜΕΝΗ ΕΚΤΑΣΗ ΔΙΑΔΡΟΜΟΥ ΚΑΤΑΣΚΕΥΗΣ (Α)				ΕΠΙΚΕΙΜΕΝΑ ΔΙΑΔΡΟΜΟΥ ΚΑΤΑΣΚΕΥΗΣ (Α)									
												ΚΑΛΛΙΕΡΓΕΙΑ				ΔΕΝΔΡΑ ΚΑΙ ΦΥΤΑ					
ΚΩΔΙΚΟΣ	ΑΡΙΘΜΟΣ ΤΕΜ. ΔΙΑΝΟΜΗΣ	ΕΠΩΝΥΜΟ ΟΝΟΜΑ, ΠΑΤΡΩΝΥΜΟ Η΄ΟΝΟΜΑ ΣΥΖΥΓΟΥ	ΤΟΠΟΣ ΔΙΑΜΟΝΗΣ (ΠΟΛΗ-ΧΩΡΙΟ)	ΕΠΩΝΥΜΟ ΟΝΟΜΑ, ΠΑΤΡΩΝΥΜΟ Η΄ΟΝΟΜΑ ΣΥΖΥΓΟΥ	ΤΟΠΟΣ ΔΙΑΜΟΝΗΣ (ΠΟΛΗ-ΧΩΡΙΟ)	ΠΟΣΟΣΤΟ ΧΡΗΣΗΣ %	ΖΩΝΗ 8Μ (4+4)	ΠΟΣΟΣΤΟ ΣΥΝ/ΣΙΑΣ %	ΖΩΝΗ ΕΡΓΑΣΙΩΝ (Α)	ΤΙΜΗ ΜΟΝΑΔΑΣ (Ευρώ/Μ2)	ΑΞΙΑ (Ευρώ)	ΕΙΔΟΣ (1)	ΕΠΙΦΑΝΕΙΑ (Μ2)	ΤΙΜΗ ΜΟΝΑΔΑΣ (Ευρώ/Μ2)	ΑΞΙΑ (Ευρώ)	ΕΙΔΟΣ (2)	ΤΕΜΑΧΙΑ	ΤΙΜΗ ΜΟΝΑΔΑΣ (Ευρώ/Τεμάχιο)	ΑΞΙΑ (Ευρώ)	ΣΥΝΟΛΙΚΗ ΑΠΟΖΗΜΙΩΣΗ (Ευρώ)	ΠΑΡΑΤΗΡΗΣΕΙΣ
190320104003	2265	ΧΑΤΖΗΚΑΛΛΙΑΣ ΔΗΜΗΤΡΙΟΣ, ΣΩΤΗΡΙΟΣ					0	50.00%	243.29			Βαμβάκι	243.29								
		ΤΣΑΓΚΕΤΑΣ ΚΩΝΣΤΑΝΤΙΝΟΣ, ΔΗΜΗΤΡΙΟΣ	ΔΡΥΜΟΣ					50.00%													
190320104006	2268	ΔΗΜΟΣ ΩΡΑΙΟΚΑΣΤΡΟΥ	ΩΡΑΙΟΚΑΣΤΡΟ				761.8	100.00%	3312.18												
190320104012	2266	ΓΑΛΑΝΗ ΠΑΝΑΓΙΩΤΑ, ΧΡΗΣΤΟΣ	ΔΡΥΜΟΣ				360.69	100.00%	1523.94			Σιτάρι	1523.94								
190320105001		ΑΓΝΩΣΤΟΣ					281.58	100.00%	1736.34			Σιτάρι	1736.34								
190320105002		ΑΓΝΩΣΤΟΣ					1385.12	100.00%	6163.03			Σιτάρι	6163.03								
190320105006		ΑΓΝΩΣΤΟΣ					1301.88	100.00%	6172.46			Σιτάρι	6172.46								
190320106001		ΑΓΝΩΣΤΟΣ					77.97	100.00%	88.94			Σιτάρι	88.94								
190320106002		ΑΓΝΩΣΤΟΣ					1510.59	100.00%	7374.17			Σιτάρι	7374.17								
190320107001	333	ΑΓΝΩΣΤΟΣ					3.86	100.00%	100.02			Ελαιοκράμβη	100.02								
190320108001	280	ΔΗΜΟΣ ΩΡΑΙΟΚΑΣΤΡΟΥ	ΩΡΑΙΟΚΑΣΤΡΟ				242.45	100.00%	1016.55			Σιτάρι	1016.55								
190320108002	223	ΓΙΑΝΝΟΓΛΟΥ ΘΕΟΦΑΝΗΣ, ΙΩΑΝΝΗΣ					1054.62	100.00%	4602.19												
				ΛΙΜΠΑΝΤΕ ΔΗΜΗΤΡΑ, ΓΕΩΡΓΙΟΣ		100.00%						Σιτάρι	4602.19								
190320108003	214	ΦΙΛΩΝΗΣ ΘΕΟΔΩΡΟΣ, ΓΕΩΡΓΙΟΣ					946.55	100.00%	2711.7			Ελαιοκράμβη	2711.69								
190320108004	215	ΣΠΥΡΙΔΩΝΙΔΗΣ ΧΡΗΣΤΟΣ, ΑΘΑΝΑΣΙΟΣ	ΝΕΑΠΟΛΗ				636.73	100.00%	1396.82												
				ΓΙΑΜΕΛΑ ΑΙΚΑΤΕΡΙΝΗ, ΔΥ		100.00%						Σιτάρι	1382.55								
190320108005	216	ΧΑΤΖΗΠΑΡΑΔΕΙΣΗΣ ΣΤΕΦΑΝΟΣ, ΧΡΗΣΤΟΣ					489.64	100.00%	1737.45												
				ΧΑΤΖΗΠΑΡΑΔΕΙΣΗΣ ΚΩΝΣΤΑΝΤΙΝΟΣ, ΣΤΕΦΑΝΟΣ		100.00%						Ηλιόσπορος	1737.45								
190320108006	217	ΔΗΜΟΣ ΩΡΑΙΟΚΑΣΤΡΟΥ	ΩΡΑΙΟΚΑΣΤΡΟ				18.17	100.00%	177.44												
190320108007	221	ΧΑΤΖΗΠΑΡΑΔΕΙΣΗΣ ΣΤΕΦΑΝΟΣ, ΧΡΗΣΤΟΣ					31.39	100.00%	1071.11												
				ΧΑΤΖΗΠΑΡΑΔΕΙΣΗΣ ΚΩΝΣΤΑΝΤΙΝΟΣ, ΣΤΕΦΑΝΟΣ		100.00%						Αραβόσιτος	1071.11								
190320108008	238	ΧΑΤΖΗΚΑΛΛΙΑ ΕΛΕΝΗ, ΔΗΜΗΤΡΙΟΣ	ΑΜΠΕΛΟΚΗΠΟΙ				876.62	100.00%	2826.99												
				ΚΑΡΑΣΤΕΡΙΟΥ ΧΑΪΔΩ, ΕΥΑΓΓΕΛΟΣ		100.00%						Βαμβάκι	2702.28								
190320108009	239	ΧΑΤΖΗΚΑΛΛΙΑ ΕΛΕΝΗ, ΧΡΗΣΤΟΣ	ΔΡΥΜΟΣ				0	100.00%	526.01												
				ΚΑΡΑΣΤΕΡΙΟΥ ΧΑΪΔΩ, ΕΥΑΓΓΕΛΟΣ		100.00%						Βαμβάκι	492.18								
190320108010	237	ΚΑΡΑΣΤΕΡΙΟΥ ΔΗΜΗΤΡΙΟΣ, ΑΣΤΕΡΙΟΣ					722.37	100.00%	2766.23												
				ΚΑΡΑΣΤΕΡΙΟΥ ΧΑΪΔΩ, ΕΥΑΓΓΕΛΟΣ		100.00%						Βαμβάκι	2766.23								

(1) ΧΕΡΣΟ, ΔΑΣΟΣ, ΕΙΔΟΣ ΚΑΛΛΙΕΡΓΕΙΑΣ (2) ΜΙΚΡΑ Α, ΜΕΓΑΛΑ Β

ΚΑΡΑΜΟΣΧΟΣ ΠΑΝΑΓΙΩΤΗΣ
ΔΙΠΛ. ΑΓΡΟΝΟΜΟΣ - ΤΟΠΟΓΡΑΦΟΣ ΜΗΧΑΝΙΚΟΣ
ΑΡΙΣΤΟΤΕΛΕΙΟΥ ΠΑΝΕΠΙΣΤΗΜΙΟΥ ΘΕΣ/ΝΙΚΗΣ
ΜΕΛΟΣ Τ.Ε.Ε. ΑΡ. ΜΗΤΡΩΟΥ 20190
25ης ΜΑΡΤΙΟΥ 21 - ΤΗΛ. 2310 668950
Α.Φ.Μ. 016285148 Δ.Ο.Υ. Η' ΘΕΣ/ΝΙΚΗΣ

Trans Adriatic Pipeline

ΚΤΗΜΑΤΟΛΟΓΙΚΟΣ ΠΙΝΑΚΑΣ ΖΩΝΗΣ ΑΠΟΖΗΜΙΩΣΗΣ (ΖΩΝΗ ΔΟΥΛΕΙΑΣ) - ΑΡΙΘΜΗΤΙΚΟΣ
CADASTRAL TABLE ZONE A' (EASEMENT) - NUMERICAL

MTC MAKEDONIKI

ΔΙΑΔΡΙΑΤΙΚΟΣ ΑΓΩΓΟΣ ΦΥΣΙΚΟΥ ΑΕΡΙΟΥ (Trans Adriatic Pipeline)

		ΦΕΡΟΜΕΝΟΣ ΙΔΙΟΚΤΗΤΗΣ		ΦΕΡΟΜΕΝΟΣ ΧΡΗΣΤΗΣ				ΑΠΟΖΗΜΙΟΥΜΕΝΗ ΕΚΤΑΣΗ ΔΙΑΔΡΟΜΟΥ ΚΑΤΑΣΚΕΥΗΣ (Α)				ΕΠΙΚΕΙΜΕΝΑ ΔΙΑΔΡΟΜΟΥ ΚΑΤΑΣΚΕΥΗΣ (Α)									
												ΚΑΛΛΙΕΡΓΕΙΑ				ΔΕΝΔΡΑ ΚΑΙ ΦΥΤΑ					
ΚΩΔΙΚΟΣ	ΑΡΙΘΜΟΣ ΤΕΜ. ΔΙΑΝΟΜΗΣ	ΕΠΩΝΥΜΟ ΟΝΟΜΑ, ΠΑΤΡΩΝΥΜΟ Η΄ΟΝΟΜΑ ΣΥΖΥΓΟΥ	ΤΟΠΟΣ ΔΙΑΜΟΝΗΣ (ΠΟΛΗ-ΧΩΡΙΟ)	ΕΠΩΝΥΜΟ ΟΝΟΜΑ, ΠΑΤΡΩΝΥΜΟ Η΄ΟΝΟΜΑ ΣΥΖΥΓΟΥ	ΤΟΠΟΣ ΔΙΑΜΟΝΗΣ (ΠΟΛΗ-ΧΩΡΙΟ)	ΠΟΣΟΣΤΟ ΧΡΗΣΗΣ %	ΖΩΝΗ 8Μ (4+4)	ΠΟΣΟΣΤΟ ΣΥΝ/ΣΙΑΣ %	ΖΩΝΗ ΕΡΓΑΣΙΩΝ (Α)	ΤΙΜΗ ΜΟΝΑΔΑΣ (Ευρώ/Μ2)	ΑΞΙΑ (Ευρώ)	ΕΙΔΟΣ (1)	ΕΠΙΦΑΝΕΙΑ (Μ2)	ΤΙΜΗ ΜΟΝΑΔΑΣ (Ευρώ/Μ2)	ΑΞΙΑ (Ευρώ)	ΕΙΔΟΣ (2)	ΤΕΜΑΧΙΑ	ΤΙΜΗ ΜΟΝΑΔΑΣ (Ευρώ/Τεμάχιο)	ΑΞΙΑ (Ευρώ)	ΣΥΝΟΛΙΚΗ ΑΠΟΖΗΜΙΩΣΗ (Ευρώ)	ΠΑΡΑΤΗΡΗΣΕΙΣ
190320108011	236	ΚΑΡΑΣΤΕΡΙΟΥ ΧΑΪΔΩ, ΕΥΑΓΓΕΛΟΣ					197.32	100.00%	791.71			Βαμβάκι	791.71								
190320108012	235	ΝΕΤΣΙΚΑΣ ΓΕΩΡΓΙΟΣ, ΚΩΝΣΤΑΝΤΙΝΟΣ					267.77	50.00%	1126.38												
		ΝΕΤΣΙΚΑ ΧΑΪΔΩ, ΚΩΝΣΤΑΝΤΙΝΟΣ						50.00%													
				ΚΑΡΑΣΤΕΡΙΟΥ ΔΗΜΗΤΡΙΟΣ, ΑΣΤΕΡΙΟΣ		100.00%						Βαμβάκι	1126.38								
190320108013	234	ΝΕΤΣΙΚΑ ΕΥΑΓΓΕΛΙΑ, ΑΣΤΕΡΙΟΣ					255.21	100.00%	1223.88												
				ΚΑΡΑΣΤΕΡΙΟΥ ΔΗΜΗΤΡΙΟΣ, ΑΣΤΕΡΙΟΣ		100.00%						Βαμβάκι	1223.88								
190320108014	233	ΝΤΟΥΝΟΥΣΗΣ ΝΙΚΟΛΑΟΣ, ΔΗΜΗΤΡΙΟΣ	ΔΡΥΜΟΣ ΘΕΣΣΑΛΟΝΙΚΗ				266.56	100.00%	1609.45			Σπόρι	1609.45								
190320108015	232	ΧΑΤΖΗΠΑΡΑΔΕΙΣΗ ΝΑΥΣΙΚΑ, ΑΣΤΕΡΙΟΣ					56.23	100.00%	430.48												
				ΚΑΡΑΣΤΕΡΙΟΥ ΧΑΪΔΩ, ΕΥΑΓΓΕΛΟΣ		100.00%						Βαμβάκι	430.48								
190320108016	231	ΝΤΟΥΝΟΥΣΗ ΕΛΕΝΗ, ΝΕΟΦΥΤΟΣ					77.31	100.00%	715.71			Σπόρι	715.71								
190320108017	230	ΠΑΛΑΙΟΧΩΡΙΝΟΥ ΧΑΪΔΩ, ΙΩΑΚΕΙΜ					82.28	50.00%	1929.74												
		ΠΑΛΑΙΟΧΩΡΙΝΟΣ ΔΗΜΗΤΡΙΟΣ, ΙΩΑΚΕΙΜ						50.00%													
				ΜΟΣΧΟΥ ΧΡΗΣΤΟΣ, ΜΟΣΧΟΣ		100.00%						Σπόρι	1929.74								
190320108019	229	ΠΟΝΤΙΚΑ ΠΑΝΑΓΙΩΤΑ, ΔΗΜΗΤΡΙΟΣ					0	25.00%	1299.86												
		ΠΟΝΤΙΚΑ ΑΘΑΝΑΣΙΑ, ΔΗΜΗΤΡΙΟΣ						25.00%													
		ΠΛΑΤΣΙΚΑ ΣΤΥΛΙΑΝΗ, ΑΘΑΝΑΣΙΟΣ						50.00%													
				ΠΛΑΤΣΙΚΑ ΑΛΕΞΑΝΔΡΑ, ΑΣΤΕΡΙΟΣ		50.00%						Ελαιοκράμβη Σπόρι	627.67 672.19								
				ΓΕΡΟΝΙΚΟΛΑΚΗ ΠΑΣΧΑΛΙΝΑ, ΑΝΤΩΝΙΟΣ		50.00%															
190320108020	222	ΧΑΤΖΗΠΑΡΑΔΕΙΣΗΣ ΚΩΝΣΤΑΝΤΙΝΟΣ, ΣΤΕΦΑΝΟΣ					0	100.00%	663.74							Μήλο Β Κυδώνι Β Κεράσι Β Καρύδι Β Ελιά Β Αχλάδι Β	1 1 1 1 3 1				
190320108021	228	ΚΛΕΠΚΟΥ ΙΩΑΝΝΑ, ΔΗΜΗΤΡΙΟΣ					0	100.00%	875.39												
				ΧΑΤΖΗΠΑΡΑΔΕΙΣΗΣ ΚΩΝΣΤΑΝΤΙΝΟΣ, ΣΤΕΦΑΝΟΣ		100.00%						Ελαιοκράμβη	875.38								
190320109001	296	ΝΤΟΥΝΟΥΣΗΣ ΝΙΚΟΛΑΟΣ, ΔΗΜΗΤΡΙΟΣ	ΔΡΥΜΟΣ ΘΕΣΣΑΛΟΝΙΚΗ				176.02	100.00%	2859.29			Σπόρι	2847.16								
190320109002	297	ΓΙΑΜΠΑΣΤΟΣ ΒΑΣΙΛΕΙΟΣ, ΔΗΜΗΤΡΙΟΣ	ΔΡΥΜΟΣ				230.57	100.00%	1653.76												
				ΚΑΡΑΤΖΙΑ ΧΑΪΔΩ, ΠΑΝΑΓΙΩΤΗΣ	ΔΡΥΜΟΣ	100.00%						Σπόρι	1487.76								
190320109003	298	ΚΑΡΑΤΖΙΑ ΑΣΠΑΣΙΑ, ΧΡΗΣΤΟΣ					223.27	100.00%	1411.95												
				ΤΣΙΟΥΒΑ ΠΑΣΧΑΛΙΝΑ, ΣΩΤΗΡΙΟΣ		100.00%						Σπόρι	1411.95								
190320109004	641	ΧΑΤΖΗΑΓΟΡΟΥ ΔΗΜΗΤΡΙΟΣ, ΑΓΟΡΟΣ					79.99	100.00%	454.23												
				ΧΑΤΖΗΑΓΟΡΟΥ ΧΡΙΣΤΙΝΑ, ΔΗΜΗΤΡΙΟΣ	ΔΡΥΜΟΣ	100.00%						Σπόρι	454.23								

(1) ΧΕΡΣΟ, ΔΑΣΟΣ, ΕΙΔΟΣ ΚΑΛΛΙΕΡΓΕΙΑΣ (2) ΜΙΚΡΑ Α, ΜΕΓΑΛΑ Β

ΚΑΡΑΜΟΣΧΟΣ Γ. ...ΑΡΙΩΤΗΣ
ΔΙΠΛ. ΑΓΡΟΝΟΜΟΣ - ΤΟΠΟΓΡΑΦΟΣ ΜΗΧΑΝΙΚΟΣ
ΑΡΙΣΤΟΤΕΛΕΙΟΥ ΠΑΝΕΠΙΣΤΗΜΙΟΥ ΘΕΣ/ΝΙΚΗΣ
ΜΕΛΟΣ Τ.Ε.Ε. ΑΡ. ΜΗΤΡΩΟΥ 20190
25ης ΜΑΡΤΙΟΥ 21 - ΘΕΣ/ΝΙΚΗ ΤΗΛ. 2310 888950
Α.Φ.Μ. 016285148 - Δ.Ο.Υ. Η' ΘΕΣ/ΝΙΚΗΣ

ΚΤΗΜΑΤΟΛΟΓΙΚΟΣ ΠΙΝΑΚΑΣ ΖΩΝΗΣ ΑΠΟΖΗΜΙΩΣΗΣ (ΖΩΝΗ ΔΟΥΛΕΙΑΣ) - ΑΡΙΘΜΗΤΙΚΟΣ
CADASTRAL TABLE ZONE A' (EASEMENT) - NUMERICAL

ΔΙΑΔΡΙΑΤΙΚΟΣ ΑΓΩΓΟΣ ΦΥΣΙΚΟΥ ΑΕΡΙΟΥ (Trans Adriatic Pipeline)

		ΦΕΡΟΜΕΝΟΣ ΙΔΙΟΚΤΗΤΗΣ		ΦΕΡΟΜΕΝΟΣ ΧΡΗΣΤΗΣ				ΑΠΟΖΗΜΙΟΥΜΕΝΗ ΕΚΤΑΣΗ ΔΙΑΔΡΟΜΟΥ ΚΑΤΑΣΚΕΥΗΣ (Α)				ΕΠΙΚΕΙΜΕΝΑ ΔΙΑΔΡΟΜΟΥ ΚΑΤΑΣΚΕΥΗΣ (Α)									
												ΚΑΛΛΙΕΡΓΕΙΑ				ΔΕΝΔΡΑ ΚΑΙ ΦΥΤΑ					
ΚΩΔΙΚΟΣ	ΑΡΙΘΜΟΣ ΤΕΜ. ΔΙΑΝΟΜΗΣ	ΕΠΩΝΥΜΟ ΟΝΟΜΑ, ΠΑΤΡΩΝΥΜΟ Η΄ΟΝΟΜΑ ΣΥΖΥΓΟΥ	ΤΟΠΟΣ ΔΙΑΜΟΝΗΣ (ΠΟΛΗ-ΧΩΡΙΟ)	ΕΠΩΝΥΜΟ ΟΝΟΜΑ, ΠΑΤΡΩΝΥΜΟ Η΄ΟΝΟΜΑ ΣΥΖΥΓΟΥ	ΤΟΠΟΣ ΔΙΑΜΟΝΗΣ (ΠΟΛΗ-ΧΩΡΙΟ)	ΠΟΣΟΣΤΟ ΧΡΗΣΗΣ %	ΖΩΝΗ 8Μ (4+4)	ΠΟΣΟΣΤΟ ΣΥΝ/ΣΙΑΣ %	ΖΩΝΗ ΕΡΓΑΣΙΩΝ (Α)	ΤΙΜΗ ΜΟΝΑΔΑΣ (Ευρώ/Μ2)	ΑΞΙΑ (Ευρώ)	ΕΙΔΟΣ (1)	ΕΠΙΦΑΝΕΙΑ (Μ2)	ΤΙΜΗ ΜΟΝΑΔΑΣ (Ευρώ/Μ2)	ΑΞΙΑ (Ευρώ)	ΕΙΔΟΣ (2)	ΤΕΜΑΧΙΑ	ΤΙΜΗ ΜΟΝΑΔΑΣ (Ευρώ/Τεμάχιο)	ΑΞΙΑ (Ευρώ)	ΣΥΝΟΛΙΚΗ ΑΠΟΖΗΜΙΩΣΗ (Ευρώ)	ΠΑΡΑΤΗΡΗΣΕΙΣ
190320109005	643	ΧΑΤΖΗΑΓΟΡΟΥ ΧΡΙΣΤΙΝΑ, ΔΗΜΗΤΡΙΟΣ	ΔΡΥΜΟΣ				296.39	25.00%	1526.01												
		ΧΑΤΖΗΑΓΟΡΟΥ ΕΥΑΓΓΕΛΙΑ, ΔΗΜΗΤΡΙΟΣ	ΔΡΥΜΟΣ					25.00%													
		ΧΑΤΖΗΑΓΟΡΟΥ ΔΗΜΗΤΡΙΟΣ, ΑΓΟΡΟΣ						25.00%													
		ΧΑΤΖΗΑΓΟΡΟΥ ΓΕΩΡΓΙΟΣ, ΔΗΜΗΤΡΙΟΣ	ΔΡΥΜΟΣ					25.00%													
				ΧΑΤΖΗΑΓΟΡΟΥ ΧΡΙΣΤΙΝΑ, ΔΗΜΗΤΡΙΟΣ	ΔΡΥΜΟΣ	100.00%						Σιτάρι	1526.01								
190320109006	644	ΒΑΜΒΑΚΗΣ ΠΑΝΑΓΙΩΤΗΣ, ΑΠΟΣΤΟΛΟΣ					209.67	100.00%	979.98												
				ΓΕΡΟΝΙΚΟΛΑΚΗ ΠΑΣΧΑΛΙΝΑ, ΑΝΤΩΝΙΟΣ		100.00%						Σκληρό σιτάρι	979.98								
190320109007	645	ΨΑΡΡΑΣ ΧΡΗΣΤΟΣ, ΓΕΩΡΓΙΟΣ					283.42	50.00%	1229.94			Σιτάρι	1229.94								
		ΣΑΜΑΡΑ ΑΛΕΞΑΝΔΡΑ, ΓΕΩΡΓΙΟΣ	ΔΡΥΜΟΣ					50.00%													
190320109009	646	ΣΤΑΦΥΛΙΔΗΣ ΟΔΥΣΣΕΑΣ, ΙΩΑΝΝΗΣ					251.68	100.00%	1022.13			Ελαιοκράμβη	1022.13								
190320109010	647	ΠΑΤΣΙΑΛΑΣ ΜΕΝΕΛΑΟΣ, ΕΥΑΓΓΕΛΟΣ					854.71	33.33%	3272.21												
		ΠΑΤΣΙΑΛΑΣ ΕΥΑΓΓΕΛΟΣ, ΚΩΝΣΤΑΝΤΙΝΟΣ						16.67%													
		ΠΑΤΣΙΑΛΑΣ ΕΥΑΓΓΕΛΟΣ, ΑΝΕΣΤΗΣ						16.67%													
		ΠΑΤΣΙΑΛΑΣ ΑΘΑΝΑΣΙΟΣ, ΑΝΕΣΤΗΣ						16.67%													
		ΠΑΤΣΑΛΑΣ ΑΘΑΝΑΣΙΟΣ, ΚΩΝΣΤΑΝΤΙΝΟΣ						16.67%													
				ΔΙΑΜΕΛΑ ΧΡΥΣΟΥΛΑ, ΝΙΚΟΛΑΟΣ	ΔΡΥΜΟΣ	100.00%						Ελαιοκράμβη	3272.21								
190320109012	290	ΑΓΝΩΣΤΟΣ					741.17	100.00%	1615.01												
				ΧΑΤΖΗΠΑΡΑΔΕΙΣΗΣ ΚΩΝΣΤΑΝΤΙΝΟΣ, ΣΤΕΦΑΝΟΣ		100.00%						Ελαιοκράμβη	1601.94								
190320109015	292	Π. ΣΟΥΦΛΕΡΟΣ ΚΑΙ ΣΙΑ Ο.Ε.	ΘΕΣΣΑΛΟΝΙΚΗ				166.76	100.00%	446.84												
				ΜΑΛΑΜΑΤΑΡΗ ΕΥΜΟΡΦΙΑ, ΝΙΚΟΛΑΟΣ	ΔΡΥΜΟΣ	100.00%						Κριθάρι	584.73								
190320109016	291	ΑΓΝΩΣΤΟΣ					169.05	100.00%	361.17							Ακακίες	61				
190320109018	294	ΜΠΑΤΣΑΚΙΔΟΥ ΣΩΤΗΡΙΑ, ΧΡΗΣΤΟΣ					43.57	6.25%	179.62												
		ΜΠΑΤΣΑΚΙΔΟΥ ΕΜΜΑΝΟΥΕΛΑ, ΧΡΗΣΤΟΣ						6.25%													
		ΜΠΑΤΣΑΚΙΔΟΥ ΕΙΡΗΝΗ, ΠΑΥΛΟΣ						6.25%													
		ΜΠΑΤΣΑΚΙΔΗΣ ΔΗΜΗΤΡΙΟΣ, ΓΕΩΡΓΙΟΣ						25.00%													
		ΜΠΑΤΣΑΚΙΔΗΣ ΓΕΩΡΓΙΟΣ, ΧΡΗΣΤΟΣ						6.25%													
		ΜΠΑΤΣΑΚΙΔΗΣ ΑΡΙΣΤΟΔΗΜΟΣ, ΓΕΩΡΓΙΟΣ	ΑΝΩ ΤΟΥΜΠΑ					25.00%													
		ΜΠΑΤΣΑΚΙΔΗΣ ΑΘΑΝΑΣΙΟΣ, ΓΕΩΡΓΙΟΣ						25.00%													
				ΔΙΑΜΕΛΑ ΑΙΚΑΤΕΡΙΝΗ, ΔΥ	ΔΡΥΜΟΣ	100.00%						Σιτάρι	179.62								

(1) ΧΕΡΣΟ, ΔΑΣΟΣ, ΕΙΔΟΣ ΚΑΛΛΙΕΡΓΕΙΑΣ (2) ΜΙΚΡΑ Α, ΜΕΓΑΛΑ Β

ΚΑΡΑΜΟΣΧΟΣ ΠΑΝΑΓΙΩΤΗΣ
ΔΙΠΛ. ΑΓΡΟΝΟΜΟΣ - ΤΟΠΟΓΡΑΦΟΣ ΜΗΧΑΝΙΚΟΣ
ΑΡΙΣΤΟΤΕΛΕΙΟΥ ΠΑΝΕΠΙΣΤΗΜΙΟΥ ΘΕΣ/ΝΙΚΗΣ
ΜΕΛΟΣ Τ.Ε.Ε. ΑΡ. ΜΗΤΡΩΟΥ 20190
25ης ΜΑΡΤΙΟΥ 21 - ΘΕΣ/ΝΙΚΗ ΤΗΛ. 2310 888950
Α.Φ.Μ. 016285148 - Δ.Ο.Υ. [illegible]

ΚΤΗΜΑΤΟΛΟΓΙΚΟΣ ΠΙΝΑΚΑΣ ΖΩΝΗΣ ΑΠΟΖΗΜΙΩΣΗΣ (ΖΩΝΗ ΔΟΥΛΕΙΑΣ) - ΑΡΙΘΜΗΤΙΚΟΣ
CADASTRAL TABLE ZONE A' (EASEMENT) - NUMERICAL

ΔΙΑΔΡΙΑΤΙΚΟΣ ΑΓΩΓΟΣ ΦΥΣΙΚΟΥ ΑΕΡΙΟΥ (Trans Adriatic Pipeline)

ΚΩΔΙΚΟΣ	ΑΡΙΘΜΟΣ ΤΕΜ. ΔΙΑΝΟΜΗΣ	ΦΕΡΟΜΕΝΟΣ ΙΔΙΟΚΤΗΤΗΣ		ΦΕΡΟΜΕΝΟΣ ΧΡΗΣΤΗΣ			ΑΠΟΖΗΜΙΟΥΜΕΝΗ ΕΚΤΑΣΗ ΔΙΑΔΡΟΜΟΥ ΚΑΤΑΣΚΕΥΗΣ (Α)					ΕΠΙΚΕΙΜΕΝΑ ΔΙΑΔΡΟΜΟΥ ΚΑΤΑΣΚΕΥΗΣ (Α): ΚΑΛΛΙΕΡΓΕΙΑ				ΕΠΙΚΕΙΜΕΝΑ ΔΙΑΔΡΟΜΟΥ ΚΑΤΑΣΚΕΥΗΣ (Α): ΔΕΝΔΡΑ ΚΑΙ ΦΥΤΑ				ΣΥΝΟΛΙΚΗ ΑΠΟΖΗΜΙΩΣΗ (Ευρώ)	ΠΑΡΑΤΗΡΗΣΕΙΣ
		ΕΠΩΝΥΜΟ ΟΝΟΜΑ, ΠΑΤΡΩΝΥΜΟ Η'ΟΝΟΜΑ ΣΥΖΥΓΟΥ	ΤΟΠΟΣ ΔΙΑΜΟΝΗΣ (ΠΟΛΗ-ΧΩΡΙΟ)	ΕΠΩΝΥΜΟ ΟΝΟΜΑ, ΠΑΤΡΩΝΥΜΟ Η'ΟΝΟΜΑ ΣΥΖΥΓΟΥ	ΤΟΠΟΣ ΔΙΑΜΟΝΗΣ (ΠΟΛΗ-ΧΩΡΙΟ)	ΠΟΣΟΣΤΟ ΧΡΗΣΗΣ %	ΖΩΝΗ 8Μ (4+4)	ΠΟΣΟΣΤΟ ΣΥΝ/ΣΙΑΣ %	ΖΩΝΗ ΕΡΓΑΣΙΩΝ (Α)	ΤΙΜΗ ΜΟΝΑΔΑΣ (Ευρώ/Μ2)	ΑΞΙΑ (Ευρώ)	ΕΙΔΟΣ (1)	ΕΠΙΦΑΝΕΙΑ (Μ2)	ΤΙΜΗ ΜΟΝΑΔΑΣ (Ευρώ/Μ2)	ΑΞΙΑ (Ευρώ)	ΕΙΔΟΣ (2)	ΤΕΜΑΧΙΑ	ΤΙΜΗ ΜΟΝΑΔΑΣ (Ευρώ/Τεμάχιο)	ΑΞΙΑ (Ευρώ)		
190320109019	295	ΚΑΜΠΕΡΗΣ ΚΩΝΣΤΑΝΤΙΝΟΣ, ΔΗΜΗΤΡΙΟΣ					116.75	37.50%	588.9												
		ΚΑΜΠΕΡΗ ΜΑΡΙΑ, ΔΗΜΗΤΡΙΟΣ						37.50%													
		ΚΑΜΠΕΡΗ ΑΝΝΑ, ΔΗΜΗΤΡΙΟΣ						25.00%													
				ΣΑΜΑΡΑ ΑΛΕΞΑΝΔΡΑ, ΓΕΩΡΓΙΟΣ	ΔΡΥΜΟΣ	100.00%						Σιτάρι	588.9								
190320109020	637	ΚΟΝΤΟΥ ΜΑΓΔΑΛΗΝΗ, ΤΡΙΑΝΤΑΦΥΛΛΟΣ					73.11	12.50%	721.34												
		ΚΟΝΤΟΥ ΓΕΡΑΚΙΝΑ, ΕΥΑΓΓΕΛΟΣ						18.75%													
		ΚΟΝΤΟΣ ΧΡΥΣΟΣΤΟΜΟΣ, ΑΝΤΩΝΙΟΣ						50.00%													
		ΚΟΝΤΟΣ ΑΝΤΩΝΙΟΣ, ΕΥΑΓΓΕΛΟΣ						18.75%													
				ΜΠΟΥΖΙΟΣ ΔΗΜΗΤΡΙΟΣ, ΙΩΑΝΝΗΣ	ΝΕΑ ΖΙΧΝΗ ΣΕΡΡΩΝ	50.00%						Σκληρό σιτάρι Σκληρό σιτάρι	362.78 358.56								
				ΙΜΒΡΩΣΗ ΠΑΝΑΓΙΩΤΑ, ΔΗΜΗΤΡΙΟΣ	ΔΡΥΜΟΣ	50.00%															
190320109022	639	ΑΓΝΩΣΤΟΣ					2.54	100.00%	691.93												
				ΚΑΡΑΤΖΙΑ ΧΑΪΔΩ, ΠΑΝΑΓΙΩΤΗΣ	ΔΡΥΜΟΣ	100.00%						Σιτάρι	691.93								
190320109023	640	ΕΛΛΗΝΙΚΟ ΔΗΜΟΣΙΟ - ΥΠ.Α.Α.Τ.					462.75	100.00%	2147.13			Σιτάρι Σκληρό σιτάρι	377.38 1769.75								
190320109024	648	ΜΟΣΧΟΥ ΑΠΟΣΤΟΛΟΣ, ΑΝΤΩΝΙΟΣ					47.33	50.00%	309.52												
		ΜΟΣΧΟΥ ΑΘΑΝΑΣΙΟΣ, ΑΝΤΩΝΙΟΣ	ΔΡΥΜΟΣ					50.00%													
		ΚΑΡΓΙΑ ΑΝΘΟΥΛΑ, ΑΘΑΝΑΣΙΟΣ						100.00%													
				ΜΟΣΧΟΥ ΧΡΥΣΑΥΓΗ, ΒΑΣΙΛΕΙΟΣ		100.00%						Σκληρό σιτάρι	309.52								
190320109025	293_β	ΤΖΙΟΥΡΑΣ ΔΗΜΟΣΘΕΝΗΣ, ΚΩΝΣΤΑΝΤΙΝΟΣ					179.5	100.00%	635.67												
				ΑΛΕΞΟΠΟΥΛΟΥ ΣΤΑΥΡΟΥΛΑ, ΧΡΗΣΤΟΣ		100.00%						Σιτάρι	635.67								
190320109026	293α	ΜΠΟΖΑ ΔΗΜΗΤΡΑ, ΑΝΔΡΕΑΣ					231.26	100.00%	687.38												
				ΔΙΑΜΕΛΑ ΑΙΚΑΤΕΡΙΝΗ, ΔΥ	ΔΡΥΜΟΣ	100.00%						Ελαιοκράμβη	687.38								
190320121001	356	ΡΙΓΚΑΣ ΑΝΔΡΕΑΣ, ΓΕΩΡΓΙΟΣ					179.3	50.00%	1167.86												
		ΡΙΓΚΑΣ ΑΛΕΞΑΝΔΡΟΣ, ΑΝΔΡΕΑΣ						50.00%													
				ΜΟΣΧΟΥ ΜΑΡΙΑ, ΔΥ		100.00%						Σιτάρι	1167.86								
190320121002	357	ΑΓΝΩΣΤΟΣ					0.12	100.00%	237.6			Σιτάρι	237.6								
190320121003	358	ΓΚΟΥΒΗ ΠΑΝΑΓΙΩΤΑ, ΕΥΑΓΓΕΛΟΣ					5.08	100.00%	245.15			Ελαιοκράμβη	245.15								
190320121004	359	ΜΠΟΖΑ ΧΡΙΣΤΙΝΑ, ΒΑΣΙΛΕΙΟΣ	ΔΡΥΜΟΣ				674.73	100.00%	2555.54												
				ΠΙΛΑΦΙΔΟΥ ΑΙΚΑΤΕΡΙΝΗ, ΑΠΟΣΤΟΛΟΣ	ΔΡΥΜΟΣ	100.00%						Ελαιοκράμβη	2534.71								
190320121006	355	ΡΟΦΑΛΙΚΟΥ ΠΑΝΑΓΙΩΤΑ, ΑΘΑΝΑΣΙΟΣ	ΔΡΥΜΟΣ				620.6	100.00%	2823.5			Ελαιοκράμβη	2823.5								

(1) ΧΕΡΣΟ, ΔΑΣΟΣ, ΕΙΔΟΣ ΚΑΛΛΙΕΡΓΕΙΑΣ (2) ΜΙΚΡΑ Α, ΜΕΓΑΛΑ Β

ΚΑΡΑΜΟΣΧΟΣ ΠΑΝΑΓΙΩΤΗΣ
ΔΙΠΛ. ΑΓΡΟΝΟΜΟΣ - ΤΟΠΟΓΡΑΦΟΣ ΜΗΧΑΝΙΚΟΣ
ΑΡΙΣΤΟΤΕΛΕΙΟΥ ΠΑΝΕΠΙΣΤΗΜΙΟΥ ΘΕΣ/ΝΙΚΗΣ
ΜΕΛΟΣ Τ.Ε.Ε. ΑΡ. ΜΗΤΡΩΟΥ 20190
25ης ΜΑΡΤΙΟΥ 21 - ΘΕΣ/ΝΙΚΗ - ΤΗΛ. 2310 888950
Α.Φ.Μ. 01628514[illegible]

Trans Adriatic Pipeline

ΚΤΗΜΑΤΟΛΟΓΙΚΟΣ ΠΙΝΑΚΑΣ ΖΩΝΗΣ ΑΠΟΖΗΜΙΩΣΗΣ (ΖΩΝΗ ΔΟΥΛΕΙΑΣ) - ΑΡΙΘΜΗΤΙΚΟΣ
CADASTRAL TABLE ZONE A' (EASEMENT) - NUMERICAL

MTC MAKEDONIKI

ΔΙΑΔΡΙΑΤΙΚΟΣ ΑΓΩΓΟΣ ΦΥΣΙΚΟΥ ΑΕΡΙΟΥ (Trans Adriatic Pipeline)

ΚΩΔΙΚΟΣ	ΑΡΙΘΜΟΣ ΤΕΜ. ΔΙΑΝΟΜΗΣ	ΦΕΡΟΜΕΝΟΣ ΙΔΙΟΚΤΗΤΗΣ		ΦΕΡΟΜΕΝΟΣ ΧΡΗΣΤΗΣ				ΑΠΟΖΗΜΙΟΥΜΕΝΗ ΕΚΤΑΣΗ ΔΙΑΔΡΟΜΟΥ ΚΑΤΑΣΚΕΥΗΣ (Α)				ΕΠΙΚΕΙΜΕΝΑ ΔΙΑΔΡΟΜΟΥ ΚΑΤΑΣΚΕΥΗΣ (Α)								ΣΥΝΟΛΙΚΗ ΑΠΟΖΗΜΙΩΣΗ (Ευρώ)	ΠΑΡΑΤΗΡΗΣΕΙΣ
												ΚΑΛΛΙΕΡΓΕΙΑ				ΔΕΝΔΡΑ ΚΑΙ ΦΥΤΑ					
		ΕΠΩΝΥΜΟ ΟΝΟΜΑ, ΠΑΤΡΩΝΥΜΟ Η΄ΟΝΟΜΑ ΣΥΖΥΓΟΥ	ΤΟΠΟΣ ΔΙΑΜΟΝΗΣ (ΠΟΛΗ-ΧΩΡΙΟ)	ΕΠΩΝΥΜΟ ΟΝΟΜΑ, ΠΑΤΡΩΝΥΜΟ Η΄ΟΝΟΜΑ ΣΥΖΥΓΟΥ	ΤΟΠΟΣ ΔΙΑΜΟΝΗΣ (ΠΟΛΗ-ΧΩΡΙΟ)	ΠΟΣΟΣΤΟ ΧΡΗΣΗΣ %	ΖΩΝΗ 8Μ (4+4)	ΠΟΣΟΣΤΟ ΣΥΝ/ΣΙΑΣ %	ΖΩΝΗ ΕΡΓΑΣΙΩΝ (Α)	ΤΙΜΗ ΜΟΝΑΔΑΣ (Ευρώ/Μ2)	ΑΞΙΑ (Ευρώ)	ΕΙΔΟΣ (1)	ΕΠΙΦΑΝΕΙΑ (Μ2)	ΤΙΜΗ ΜΟΝΑΔΑΣ (Ευρώ/Μ2)	ΑΞΙΑ (Ευρώ)	ΕΙΔΟΣ (2)	ΤΕΜΑΧΙΑ	ΤΙΜΗ ΜΟΝΑΔΑΣ (Ευρώ/Τεμάχιο)	ΑΞΙΑ (Ευρώ)		
190320122002	370	ΠΕΪΟΥ ΑΛΙΚΗ, ΜΙΧΑΗΛ					446.47	33.33%	1628.87												
		ΜΑΛΑΜΑΤΑΡΗΣ ΧΡΗΣΤΟΣ, ΜΙΧΑΗΛ						33.33%													
		ΜΑΛΑΜΑΤΑΡΗΣ ΓΕΩΡΓΙΟΣ, ΜΙΧΑΗΛ						33.33%													
				ΑΒΡΑΜΙΔΟΥ ΣΤΥΛΙΑΝΗ, ΕΜΜΑΝΟΥΗΛ		100.00%						Σιτάρι	1628.87								
190320122003	369	ΠΑΠΑΚΑΜΑΡΗΣ ΧΡΥΣΟΣΤΟΜΟΣ, ΣΩΤΗΡΙΟΣ					372.97	25.00%	2296.68							Δέντρα δασικού χαρακτήρα	1				
		ΠΑΠΑΚΑΜΑΡΗ ΠΑΝΑΓΙΩΤΑ, ΣΩΤΗΡΙΟΣ						25.00%													
		ΠΑΠΑΚΑΜΑΡΗ ΑΙΚΑΤΕΡΙΝΗ, ΠΑΝΑΓΙΩΤΗΣ						25.00%													
		ΙΠΛΙΚΤΣΟΓΛΟΥ ΘΕΟΔΩΡΑ, ΣΩΤΗΡΙΟΣ						25.00%													
				ΡΗΓΑΣ ΜΙΛΤΙΑΔΗΣ, ΧΡΗΣΤΟΣ	ΔΡΥΜΟΣ	100.00%						Ελαιοκράμβη	2296.68								
190320122004	372	ΜΠΟΥΓΙΟΥΚΛΗ ΣΤΑΥΡΟΥΛΑ, ΧΡΗΣΤΟΣ	ΑΝΩ ΠΟΛΗ				97.26	75.00%	328.61												
		ΜΠΟΥΓΙΟΥΚΛΗ ΣΤΑΥΡΟΥΛΑ, ΧΡΗΣΤΟΣ	ΑΝΩ ΠΟΛΗ					25.00%													
		ΜΠΟΥΓΙΟΥΚΛΗ ΚΥΡΑΤΣΑ, ΓΕΩΡΓΙΟΣ	ΑΝΩ ΠΟΛΗ					25.00%													
				ΧΑΤΖΗΚΑΜΑΡΗΣ ΔΙΟΝΥΣΙΟΣ, ΑΘΑΝΑΣΙΟΣ		100.00%						Τριφύλλι	444.86								
190320122005	373	ΜΠΟΓΙΑΤΖΗΣ ΒΑΣΙΛΕΙΟΣ, ΧΡΗΣΤΟΣ					723.15	50.00%	2952.38												
		ΜΠΟΓΙΑΤΖΗ ΜΑΡΙΑ, ΧΡΗΣΤΟΣ	ΔΡΥΜΟΣ					50.00%													
		ΜΠΟΓΙΑΤΖΗ ΠΑΝΑΓΙΩΤΑ, ΓΕΩΡΓΙΟΣ						100.00%													
				ΚΑΡΑΤΖΙΑ ΑΙΚΑΤΕΡΙΝΗ, ΒΑΣΙΛΕΙΟΣ		100.00%						Σιτάρι	2836.13								
190320122006	374	ΤΑΟΥΚΤΣΗ ΑΘΑΝΑΣΙΑ, ΓΕΩΡΓΙΟΣ	ΘΕΡΜΗ				793.58	100.00%	4063.28												
				ΧΑΤΖΗΚΑΜΑΡΗ ΠΑΝΑΓΙΩΤΑ, ΧΡΗΣΤΟΣ	ΔΡΥΜΟΣ	100.00%						Σιτάρι	4060.9								
190320122007	368_1	ΓΚΑΛΕΤΣΗ ΜΑΓΔΑΛΗΝΗ, ΝΙΚΟΛΑΟΣ					0	100.00%	22.01												
				ΡΗΓΑΣ ΜΙΛΤΙΑΔΗΣ, ΧΡΗΣΤΟΣ	ΔΡΥΜΟΣ	100.00%						Ελαιοκράμβη	22.01								
190320123002	384 _1	ΣΑΜΑΡΑ ΕΥΑΓΓΕΛΙΑ, ΧΡΗΣΤΟΣ					128.82	100.00%	1102.3			Σιτάρι	1008.54								
190320124001	670	ΣΠΑΝΙΔΗ ΔΑΦΝΗ, ΕΥΑΓΓΕΛΟΣ	ΧΑΡΙΛΑΟΥ				270.42	100.00%	1197.85												
				ΜΠΟΖΑΣ ΑΝΕΣΤΗΣ, ΝΙΚΟΛΑΟΣ		100.00%						Ελαιοκράμβη	1197.85								
190320124002	671	ΓΙΑΝΚΙΤΖΟΓΛΟΥ ΧΡΙΣΤΙΝΑ, ΕΥΑΓΓΕΛΟΣ					0	100.00%	266.55												
				ΡΗΓΑΣ ΜΙΛΤΙΑΔΗΣ, ΧΡΗΣΤΟΣ	ΔΡΥΜΟΣ	100.00%						Σιτάρι	266.55								
190320124003	672Α	ΧΑΤΖΗΑΓΟΡΟΥ ΓΕΩΡΓΙΟΣ, ΜΕΝΕΛΑΟΣ	ΘΕΣ/ΝΙΚΗ				0	100.00%	98.92												
				ΧΑΤΖΗΚΑΜΑΡΗ ΠΑΝΑΓΙΩΤΑ, ΧΡΗΣΤΟΣ	ΔΡΥΜΟΣ	100.00%						Σιτάρι	98.92								

(1) ΧΕΡΣΟ, ΔΑΣΟΣ, ΕΙΔΟΣ ΚΑΛΛΙΕΡΓΕΙΑΣ (2) ΜΙΚΡΑ Α, ΜΕΓΑΛΑ Β

ΚΑΡΑΜΟΣΧΟΣ ΠΑΝΑΓΙΩΤΗΣ
ΔΙΠΛ. ΑΓΡΟΝΟΜΟΣ - ΤΟΠΟΓΡΑΦΟΣ ΜΗΧΑΝΙΚΟΣ
ΑΡΙΣΤΟΤΕΛΕΙΟΥ ΠΑΝΕΠΙΣΤΗΜΙΟΥ ΘΕΣ/ΝΙΚΗΣ
ΜΕΛΟΣ Τ.Ε.Ε. ΑΡ. ΜΗΤΡΩΟΥ 20190
25ης ΜΑΡΤΙΟΥ 21 - ΘΕΣ/ΝΙΚΗ - ΤΗΛ. 2310 888950
Α.Φ.Μ. 016285148 / Δ.Ο.Υ. Η' ΘΕΣ/ΝΙΚΗΣ

Trans Adriatic Pipeline

ΚΤΗΜΑΤΟΛΟΓΙΚΟΣ ΠΙΝΑΚΑΣ ΖΩΝΗΣ ΑΠΟΖΗΜΙΩΣΗΣ (ΖΩΝΗ ΔΟΥΛΕΙΑΣ) - ΑΡΙΘΜΗΤΙΚΟΣ
CADASTRAL TABLE ZONE A' (EASEMENT) - NUMERICAL

MTC MAKEDONIKI TECHNICAL COMPANY

ΔΙΑΔΡΙΑΤΙΚΟΣ ΑΓΩΓΟΣ ΦΥΣΙΚΟΥ ΑΕΡΙΟΥ (Trans Adriatic Pipeline)

ΚΩΔΙΚΟΣ	ΑΡΙΘΜΟΣ ΤΕΜ. ΔΙΑΝΟΜΗΣ	ΦΕΡΟΜΕΝΟΣ ΙΔΙΟΚΤΗΤΗΣ: ΕΠΩΝΥΜΟ ΟΝΟΜΑ, ΠΑΤΡΩΝΥΜΟ Ή ΟΝΟΜΑ ΣΥΖΥΓΟΥ	ΦΕΡΟΜΕΝΟΣ ΙΔΙΟΚΤΗΤΗΣ: ΤΟΠΟΣ ΔΙΑΜΟΝΗΣ (ΠΟΛΗ-ΧΩΡΙΟ)	ΦΕΡΟΜΕΝΟΣ ΧΡΗΣΤΗΣ: ΕΠΩΝΥΜΟ ΟΝΟΜΑ, ΠΑΤΡΩΝΥΜΟ Ή ΟΝΟΜΑ ΣΥΖΥΓΟΥ	ΦΕΡΟΜΕΝΟΣ ΧΡΗΣΤΗΣ: ΤΟΠΟΣ ΔΙΑΜΟΝΗΣ (ΠΟΛΗ-ΧΩΡΙΟ)	ΠΟΣΟΣΤΟ ΧΡΗΣΗΣ %	ΖΩΝΗ ΒΜ (4+4)	ΑΠΟΖΗΜΙΟΥΜΕΝΗ ΕΚΤΑΣΗ ΔΙΑΔΡΟΜΟΥ ΚΑΤΑΣΚΕΥΗΣ (Α): ΠΟΣΟΣΤΟ ΣΥΝ/ΣΙΑΣ %	ΖΩΝΗ ΕΡΓΑΣΙΩΝ (Α)	ΤΙΜΗ ΜΟΝΑΔΑΣ (Ευρώ/Μ2)	ΑΞΙΑ (Ευρώ)	ΕΠΙΚΕΙΜΕΝΑ - ΚΑΛΛΙΕΡΓΕΙΑ: ΕΙΔΟΣ (1)	ΕΠΙΦΑΝΕΙΑ (Μ2)	ΤΙΜΗ ΜΟΝΑΔΑΣ (Ευρώ/Μ2)	ΑΞΙΑ (Ευρώ)	ΔΕΝΔΡΑ ΚΑΙ ΦΥΤΑ: ΕΙΔΟΣ (2)	ΤΕΜΑΧΙΑ	ΤΙΜΗ ΜΟΝΑΔΑΣ (Ευρώ/Τεμάχιο)	ΑΞΙΑ (Ευρώ)	ΣΥΝΟΛΙΚΗ ΑΠΟΖΗΜΙΩΣΗ (Ευρώ)	ΠΑΡΑΤΗΡΗΣΕΙΣ
190320125001	668	ΣΥΜΕΩΝΙΔΟΥ ΧΡΥΣΗ, ΓΕΩΡΓΙΟΣ						14.29%													
		ΠΑΝΟΥΣΗ ΧΑΪΔΩ, ΓΕΩΡΓΙΟΣ					1429.5	14.29%	6115.87							Δέντρα δασικού χαρακτήρα	1				
		ΠΑΝΟΥΣΗ ΣΤΥΛΙΑΝΗ, ΓΕΩΡΓΙΟΣ						71.43%													
				ΧΑΤΖΗΚΑΜΑΡΗΣ ΔΙΟΝΥΣΙΟΣ, ΑΘΑΝΑΣΙΟΣ		100.00%						Σιτάρι	6115.87								
190320125002	667	ΣΙΤΗ ΕΛΕΝΗ, ΒΥΡΩΝ						25.00%													
		ΣΙΤΗ ΑΙΚΑΤΕΡΙΝΗ, ΒΥΡΩΝ						25.00%													
		ΓΚΙΟΥΛΕΚΑΣ ΓΕΩΡΓΙΟΣ, ΔΗΜΗΤΡΙΟΣ					1098.1	25.00%	4692.33							Δέντρα δασικού χαρακτήρα	1				
		ΓΚΙΟΥΛΕΚΑ ΠΑΣΧΑΛΙΝΑ, ΔΗΜΗΤΡΙΟΣ						25.00%													
				ΤΡΑΚΑΣ ΑΣΤΕΡΙΟΣ, ΑΛΕΞΑΝΔΡΟΣ		100.00%															
190320125004	669	ΠΑΝΟΥΣΗΣ ΠΑΝΑΓΙΩΤΗΣ, ΔΗΜΗΤΡΙΟΣ					0	100.00%	430.03			Σιτάρι	430.03								
190320126001	347	ΜΟΣΧΟΥ ΧΡΗΣΤΟΣ, ΜΟΣΧΟΣ					890.46	100.00%	4228.75			Ελαιοκράμβη	4228.75								
190320126002	346	ΤΖΙΜΟΥ ΚΥΡΙΑΚΗ, ΑΣΤΕΡΙΟΣ					337.03	100.00%	1502.14			Σιτάρι	1502.14								
190320126003	345	ΧΑΤΖΗΑΓΟΡΟΥ ΑΘΑΝΑΣΙΟΣ, ΑΝΑΣΤΑΣΙΟΣ	ΔΡΥΜΟΣ				475.42	100.00%	2001.48												
				ΑΒΡΑΜΙΔΟΥ ΣΤΥΛΙΑΝΗ, ΕΜΜΑΝΟΥΗΛ		100.00%						Σκληρό σιτάρι	2001.48								
190320202001	735	ΓΑΒΟΤΣΗΣ ΓΕΩΡΓΙΟΣ, ΑΣΤΕΡΙΟΣ	ΚΑΛΑΜΑΡΙΑ				646.52	100.00%	2316.95							Ελιά Β	37				
190320202002	737	ΘΕΟΔΟΣΙΑΔΟΥ ΘΕΟΔΩΡΑ, ΜΙΧΑΗΛ					522.09	100.00%	2427.24												
				ΧΑΤΖΗΑΓΟΡΟΥ ΕΥΑΓΓΕΛΟΣ, ΧΡΗΣΤΟΣ	ΔΡΥΜΟΣ	100.00%						Ελαιοκράμβη	2427.24								
190320202003	738	ΣΤΑΥΡΟΥΣΗΣ ΔΗΜΗΤΡΙΟΣ, ΟΡΕΣΤΗΣ	ΔΡΥΜΟΣ				572.63	50.00%	2716.57			Ελαιοκράμβη	2716.57								
		ΚΑΜΑΡΙΩΤΟΥ ΕΥΑΓΓΕΛΙΑ, ΓΕΩΡΓΙΟΣ						50.00%													
190320202004	739	TRANS ADRIATIC PIPELINE AG					453.14	100.00%	9745.24			Σιτάρι	9745.24			Μήλο Β	1				
190320202005	740_2	ΡΟΝΤΣΗΣ ΗΡΑΚΛΗΣ, ΔΗΜΗΤΡΙΟΣ					521.2	100.00%	2477.37			Σιτάρι	2477.37								
190320202006	741	ΑΓΝΩΣΤΟΣ					121.38	100.00%	577.07			Σιτάρι	577.07								
190320202007	742	ΜΕΤΑΞΑΣ ΓΕΩΡΓΙΟΣ, ΑΘΑΝΑΣΙΟΣ					1938.92	100.00%	9218.93												
				ΜΕΤΑΞΑ ΧΡΥΣΗ, ΑΛΕΞΑΝΔΡΟΣ	ΔΡΥΜΟΣ	100.00%						Ελαιοκράμβη	9218.93								
190320202008	743	ΠΟΥΛΕΚΑΣ ΧΡΗΣΤΟΣ, ΒΑΣΙΛΕΙΟΣ	ΔΡΥΜΟΣ					25.00%													
		ΠΟΥΛΕΚΑΣ ΠΑΣΧΑΛΗΣ, ΒΑΣΙΛΕΙΟΣ	ΔΡΥΜΟΣ				208.64	25.00%	991.06												
		ΠΟΥΛΕΚΑ ΣΩΤΗΡΙΑ, ΒΑΣΙΛΕΙΟΣ	ΔΡΥΜΟΣ					25.00%													
		ΠΟΥΛΕΚΑ ΠΑΣΧΑΛΙΝΑ, ΒΑΣΙΛΕΙΟΣ	ΔΡΥΜΟΣ					25.00%													
				ΠΟΥΛΕΚΑΣ ΧΡΗΣΤΟΣ, ΒΑΣΙΛΕΙΟΣ	ΔΡΥΜΟΣ	100.00%						Βαμβάκι	991.06								

(1) ΧΕΡΣΟ, ΔΑΣΟΣ, ΕΙΔΟΣ ΚΑΛΛΙΕΡΓΕΙΑΣ (2) ΜΙΚΡΑ Α, ΜΕΓΑΛΑ Β

ΚΑΡΑΜΟΣΧΟΣ ΠΑΝΑΓΙΩΤΗΣ
ΔΙΠΛ. ΑΓΡΟΝΟΜΟΣ - ΤΟΠΟΓΡΑΦΟΣ ΜΗΧΑΝΙΚΟΣ
ΑΡΙΣΤΟΤΕΛΕΙΟΥ ΠΑΝΕΠΙΣΤΗΜΙΟΥ ΘΕΣ/ΝΙΚΗΣ
ΜΕΛΟΣ Τ.Ε.Ε. ΑΡ. ΜΗΤΡΩΟΥ 20190
25ης ΜΑΡΤΙΟΥ 21 - ΘΕΣ/ΝΙΚΗ ΤΗΛ. 2310 888950
Α.Φ.Μ. 016285148 - Δ.Ο.Υ. Η' ΘΕΣ/ΝΙΚΗΣ

Trans Adriatic Pipeline

ΚΤΗΜΑΤΟΛΟΓΙΚΟΣ ΠΙΝΑΚΑΣ ΖΩΝΗΣ ΑΠΟΖΗΜΙΩΣΗΣ (ΖΩΝΗ ΔΟΥΛΕΙΑΣ) - ΑΡΙΘΜΗΤΙΚΟΣ
CADASTRAL TABLE ZONE A' (EASEMENT) - NUMERICAL

MTC MAKEDONIKI

ΔΙΑΔΡΙΑΤΙΚΟΣ ΑΓΩΓΟΣ ΦΥΣΙΚΟΥ ΑΕΡΙΟΥ (Trans Adriatic Pipeline)

ΚΩΔΙΚΟΣ	ΑΡΙΘΜΟΣ ΤΕΜ. ΔΙΑΝΟΜΗΣ	ΦΕΡΟΜΕΝΟΣ ΙΔΙΟΚΤΗΤΗΣ		ΦΕΡΟΜΕΝΟΣ ΧΡΗΣΤΗΣ			ΑΠΟΖΗΜΙΟΥΜΕΝΗ ΕΚΤΑΣΗ ΔΙΑΔΡΟΜΟΥ ΚΑΤΑΣΚΕΥΗΣ (Α)					ΕΠΙΚΕΙΜΕΝΑ ΔΙΑΔΡΟΜΟΥ ΚΑΤΑΣΚΕΥΗΣ (Α) – ΚΑΛΛΙΕΡΓΕΙΑ				ΕΠΙΚΕΙΜΕΝΑ ΔΙΑΔΡΟΜΟΥ ΚΑΤΑΣΚΕΥΗΣ (Α) – ΔΕΝΔΡΑ ΚΑΙ ΦΥΤΑ				ΣΥΝΟΛΙΚΗ ΑΠΟΖΗΜΙΩΣΗ (Ευρώ)	ΠΑΡΑΤΗΡΗΣΕΙΣ
		ΕΠΩΝΥΜΟ ΟΝΟΜΑ, ΠΑΤΡΩΝΥΜΟ Η'ΟΝΟΜΑ ΣΥΖΥΓΟΥ	ΤΟΠΟΣ ΔΙΑΜΟΝΗΣ (ΠΟΛΗ-ΧΩΡΙΟ)	ΕΠΩΝΥΜΟ ΟΝΟΜΑ, ΠΑΤΡΩΝΥΜΟ Η'ΟΝΟΜΑ ΣΥΖΥΓΟΥ	ΤΟΠΟΣ ΔΙΑΜΟΝΗΣ (ΠΟΛΗ-ΧΩΡΙΟ)	ΠΟΣΟΣΤΟ ΧΡΗΣΗΣ %	ΖΩΝΗ 8Μ (4+4)	ΠΟΣΟΣΤΟ ΣΥΝ/ΣΙΑΣ %	ΖΩΝΗ ΕΡΓΑΣΙΩΝ (Α)	ΤΙΜΗ ΜΟΝΑΔΑΣ (Ευρώ/Μ2)	ΑΞΙΑ (Ευρώ)	ΕΙΔΟΣ (1)	ΕΠΙΦΑΝΕΙΑ (Μ2)	ΤΙΜΗ ΜΟΝΑΔΑΣ (Ευρώ/Μ2)	ΑΞΙΑ (Ευρώ)	ΕΙΔΟΣ (2)	ΤΕΜΑΧΙΑ	ΤΙΜΗ ΜΟΝΑΔΑΣ (Ευρώ/Τεμάχιο)	ΑΞΙΑ (Ευρώ)		
190320202009	744	ΦΙΛΩΝΗΣ ΑΝΤΩΝΙΟΣ, ΔΗΜΗΤΡΙΟΣ					633.96	100.00%	3011.31												
				ΦΙΛΩΝΗ ΙΩΑΝΝΑ, ΕΛΕΥΘΕΡΙΟΣ		100.00%						Σκληρό σιτάρι	3011.31								
190320202010	745	ΠΑΣΙΔΟΥ ΠΑΝΑΓΙΩΤΑ, ΘΕΟΔΩΡΟΣ	MUNICH				723.99	50.00%	3617.27												
		ΠΑΣΙΔΟΥ ΜΑΡΙΑ, ΘΕΟΔΩΡΟΣ						50.00%													
				ΝΕΤΣΙΚΑ ΠΑΝΑΓΙΩΤΑ, ΝΙΚΟΛΑΟΣ		100.00%						Σιτάρι Σιτάρι	2099.53 1517.77								
190320202013	745Α	ΠΑΣΙΔΗΣ ΗΡΑΚΛΗΣ, ΘΕΟΔΩΡΟΣ					561.2	50.00%	2666.02												
		ΚΑΠΟΓΙΑΝΝΗ ΜΑΡΙΑ, ΧΑΡΑΛΑΜΠΟΣ						50.00%													
				ΝΕΤΣΙΚΑ ΠΑΝΑΓΙΩΤΑ, ΝΙΚΟΛΑΟΣ		100.00%						Σιτάρι	2666.02								
190320202014	740_1	ΡΟΝΤΣΗΣ ΗΡΑΚΛΗΣ, ΔΗΜΗΤΡΙΟΣ					627.85	100.00%	2983.04			Σιτάρι	2983.04								
190320202015	748_3	ΔΙΔΑΣΚΑΛΟΥ ΣΤΑΥΡΟΥΛΑ, ΝΙΚΟΛΑΟΣ	ΔΡΥΜΟΣ				0	100.00%	88.97			Σιτάρι	88.97								
190320202019	748_1	ΤΣΙΟΥΒΑ ΧΡΙΣΤΙΝΑ, ΓΕΩΡΓΙΟΣ					0	100.00%	0.09												
				ΠΡΑΣΝΟΥΛΗΣ ΕΥΑΓΓΕΛΟΣ, ΧΡΗΣΤΟΣ		100.00%						Βαμβάκι	.09								
190320202020	748_4	ΜΠΟΓΙΑΤΖΗΣ ΝΙΚΟΛΑΟΣ, ΑΘΑΝΑΣΙΟΣ	ΩΡΑΙΟΚΑΣΤΡΟΥ-ΔΡΥΜΟΥ				0	50.00%	52.83												
		ΚΑΠΕΤΑΝΙΟΣ ΕΥΑΓΓΕΛΟΣ, ΓΕΩΡΓΙΟΣ	ΚΑΛΟΧΩΡΙ					50.00%													
190320202021	748_5	ΚΑΡΑΣΤΕΡΙΟΥ ΔΗΜΗΤΡΙΟΣ, ΑΣΤΕΡΙΟΣ					847.85	100.00%	3732.64							Δέντρα δασικού χαρακτήρα	9				
				ΚΑΡΑΣΤΕΡΙΟΥ ΧΑΪΔΩ, ΕΥΑΓΓΕΛΟΣ		100.00%						Ελαιοκράμβη	3611.78								
190320202023	748_6	ΚΟΥΚΟΣ ΑΣΤΕΡΙΟΣ, ΚΩΝΣΤΑΝΤΙΝΟΣ					1044.08	100.00%	3962.53							Δέντρα δασικού χαρακτήρα	2				
		ΚΟΥΚΟΣ ΚΩΝΣΤΑΝΤΙΝΟΣ, ΧΑΡΑΛΑΜΠΟΣ						100.00%													
				ΠΙΛΑΦΙΔΟΥ ΑΙΚΑΤΕΡΙΝΗ, ΑΠΟΣΤΟΛΟΣ	ΔΡΥΜΟΣ	100.00%						Σιτάρι	3662.31								
190320202024	748_7	ΣΕΡΑΦΕΙΜ ΑΣΤΕΡΙΟΣ, ΣΤΑΥΡΟΣ					498.13	100.00%	2513.99												
				ΧΑΤΖΗΚΑΜΑΡΗ ΠΑΝΑΓΙΩΤΑ, ΧΡΗΣΤΟΣ	ΔΡΥΜΟΣ	100.00%						Σιτάρι	2589.41								
190320202025	748_1	ΑΓΝΩΣΤΟΣ					1041.38	100.00%	4659.42			Σιτάρι Ελαιοκράμβη Σιτάρι	472.11 295.93 910.39			Δέντρα δασικού χαρακτήρα	37				
190320203001	850	ΑΓΝΩΣΤΟΣ					675.62	100.00%	2450.54												
190320203002	850_2	ΧΑΤΖΗΝΙΚΟΛΑΟΥ ΠΑΣΧΑΛΗΣ, ΓΕΩΡΓΙΟΣ					293.96	100.00%	767.3							Δέντρα δασικού χαρακτήρα	38				
190320203010	850_11	ΤΣΙΟΥΒΑ ΧΡΙΣΤΙΝΑ, ΓΕΩΡΓΙΟΣ					0	100.00%	414.73												
				ΠΡΑΣΝΟΥΛΗΣ ΕΥΑΓΓΕΛΟΣ, ΧΡΗΣΤΟΣ		100.00%						Βαμβάκι	414.73								
190320203011	850_10	ΒΟΡΔΟΥΝΑΣ ΒΑΣΙΛΕΙΟΣ, ΠΕΡΙΑΝΔΡΟΣ					256.15	100.00%	701.07							Δέντρα δασικού χαρακτήρα	103				

(1) ΧΕΡΣΟ, ΔΑΣΟΣ, ΕΙΔΟΣ ΚΑΛΛΙΕΡΓΕΙΑΣ (2) ΜΙΚΡΑ Α, ΜΕΓΑΛΑ Β

ΚΑΡΑΜΟΣΧΟΣ ΠΑΝΑΓΙΩΤΗΣ
ΔΙΠΛ. ΑΓΡΟΝΟΜΟΣ - ΤΟΠΟΓΡΑΦΟΣ ΜΗΧΑΝΙΚΟΣ
ΑΡΙΣΤΟΤΕΛΕΙΟΥ ΠΑΝΕΠΙΣΤΗΜΙΟΥ ΘΕΣ/ΝΙΚΗΣ
ΜΕΛΟΣ Τ.Ε.Ε. ΑΡ. ΜΗΤΡΩΟΥ 20190
25ης ΜΑΡΤΙΟΥ 21 - ΘΕΣ/ΝΙΚΗ - ΤΗΛ. 2310 888950
Α.Φ.Μ. 01628[illegible] Δ.Ο.Υ. Η' ΘΕΣ/ΝΙΚΗΣ

Trans Adriatic Pipeline

ΚΤΗΜΑΤΟΛΟΓΙΚΟΣ ΠΙΝΑΚΑΣ ΖΩΝΗΣ ΑΠΟΖΗΜΙΩΣΗΣ (ΖΩΝΗ ΔΟΥΛΕΙΑΣ) - ΑΡΙΘΜΗΤΙΚΟΣ
CADASTRAL TABLE ZONE A' (EASEMENT) - NUMERICAL

MTC MAKEDONIKI

ΔΙΑΔΡΙΑΤΙΚΟΣ ΑΓΩΓΟΣ ΦΥΣΙΚΟΥ ΑΕΡΙΟΥ (Trans Adriatic Pipeline)

ΚΩΔΙΚΟΣ	ΑΡΙΘΜΟΣ ΤΕΜ. ΔΙΑΝΟΜΗΣ	ΦΕΡΟΜΕΝΟΣ ΙΔΙΟΚΤΗΤΗΣ		ΦΕΡΟΜΕΝΟΣ ΧΡΗΣΤΗΣ				ΑΠΟΖΗΜΙΟΥΜΕΝΗ ΕΚΤΑΣΗ ΔΙΑΔΡΟΜΟΥ ΚΑΤΑΣΚΕΥΗΣ (Α)				ΕΠΙΚΕΙΜΕΝΑ ΔΙΑΔΡΟΜΟΥ ΚΑΤΑΣΚΕΥΗΣ (Α) – ΚΑΛΛΙΕΡΓΕΙΑ				ΕΠΙΚΕΙΜΕΝΑ ΔΙΑΔΡΟΜΟΥ ΚΑΤΑΣΚΕΥΗΣ (Α) – ΔΕΝΔΡΑ ΚΑΙ ΦΥΤΑ				ΣΥΝΟΛΙΚΗ ΑΠΟΖΗΜΙΩΣΗ (Ευρώ)	ΠΑΡΑΤΗΡΗΣΕΙΣ
		ΕΠΩΝΥΜΟ ΟΝΟΜΑ, ΠΑΤΡΩΝΥΜΟ Η΄ΟΝΟΜΑ ΣΥΖΥΓΟΥ	ΤΟΠΟΣ ΔΙΑΜΟΝΗΣ (ΠΟΛΗ-ΧΩΡΙΟ)	ΕΠΩΝΥΜΟ ΟΝΟΜΑ, ΠΑΤΡΩΝΥΜΟ Η΄ΟΝΟΜΑ ΣΥΖΥΓΟΥ	ΤΟΠΟΣ ΔΙΑΜΟΝΗΣ (ΠΟΛΗ-ΧΩΡΙΟ)	ΠΟΣΟΣΤΟ ΧΡΗΣΗΣ %	ΖΩΝΗ 8Μ (4+4)	ΠΟΣΟΣΤΟ ΣΥΝ/ΣΙΑΣ %	ΖΩΝΗ ΕΡΓΑΣΙΩΝ (Α)	ΤΙΜΗ ΜΟΝΑΔΑΣ (Ευρώ/Μ2)	ΑΞΙΑ (Ευρώ)	ΕΙΔΟΣ (1)	ΕΠΙΦΑΝΕΙΑ (Μ2)	ΤΙΜΗ ΜΟΝΑΔΑΣ (Ευρώ/Μ2)	ΑΞΙΑ (Ευρώ)	ΕΙΔΟΣ (2)	ΤΕΜΑΧΙΑ	ΤΙΜΗ ΜΟΝΑΔΑΣ (Ευρώ/Τεμάχιο)	ΑΞΙΑ (Ευρώ)		
190320203015	850_14	ΒΟΓΙΑΤΖΗΣ ΧΡΥΣΟΣΤΟΜΟΣ, ΠΑΝΑΓΙΩΤΗΣ	ΔΡΥΜΟΣ				213.2	37.50%	927.73												
		ΒΟΓΙΑΤΖΗΣ ΠΑΝΑΓΙΩΤΗΣ, ΒΑΣΙΛΕΙΟΣ	ΔΡΥΜΟΣ					25.00%													
		ΒΟΓΙΑΤΖΗΣ ΒΑΣΙΛΕΙΟΣ, ΠΑΝΑΓΙΩΤΗΣ	ΔΡΥΜΟΣ					37.50%													
				ΒΟΓΙΑΤΖΗΣ ΠΑΝΑΓΙΩΤΗΣ, ΒΑΣΙΛΕΙΟΣ	ΔΡΥΜΟΣ	100.00%						Σιτάρι	1408.65								
190320203016	850_15	ΧΑΤΖΗΒΑΣΙΛΕΙΟΥ ΓΕΩΡΓΙΟΣ, ΕΥΑΓΓΕΛΟΣ					0	100.00%	228.4												
190320204001	852	ΙΜΒΡΟΣΗΣ ΓΕΩΡΓΙΟΣ, ΕΥΑΓΓΕΛΟΣ	ΔΡΥΜΟΣ				1106.58	100.00%	5162.78			Σιτάρι	5162.78								
190320204003	851	ΧΑΤΖΗΔΗΜΗΤΡΙΟΥ ΑΛΕΞΑΝΔΡΑ, ΒΑΣΙΛΕΙΟΣ					0	100.00%	35.24												
		ΧΑΤΖΗΔΗΜΗΤΡΙΟΥ ΒΑΣΙΛΕΙΟΣ, ΠΑΝΑΓΙΩΤΗΣ						100.00%													
				ΧΑΤΖΗΔΗΜΗΤΡΙΟΥ ΔΗΜΗΤΡΑ, ΔΥ	ΔΡΥΜΟΣ	100.00%						Σιτάρι	35.24								
190320205001	868	ΠΑΙΔΗ ΧΡΙΣΤΙΝΑ, ΠΑΝΑΓΙΩΤΗΣ					0	50.00%	19.32												
		ΝΑΖΙΡΗ ΕΛΕΝΗ, ΠΑΝΑΓΙΩΤΗΣ						50.00%													
				ΠΟΥΛΕΚΑΣ ΧΡΗΣΤΟΣ, ΒΑΣΙΛΕΙΟΣ	ΔΡΥΜΟΣ	100.00%						Βαμβάκι	19.32								
190320205002	869	ΓΚΟΥΒΗ ΠΑΝΑΓΙΩΤΑ, ΕΥΑΓΓΕΛΟΣ					1060.07	100.00%	5103.03			Σκληρό σιτάρι	5103.03								
190320205005	891	ΠΑΝΟΥΣΗΣ ΣΤΥΛΙΑΝΟΣ, ΓΕΩΡΓΙΟΣ					770.78	100.00%	1893.83												
				ΜΑΤΖΙΑΝΟΥ ΕΥΑΓΓΕΛΙΑ, ΝΙΚΟΛΑΟΣ		100.00%						Λούπινο	1893.83								
190320205006	889	ΦΙΛΩΝΗ ΑΓΓΕΛΙΚΗ, ΘΩΜΑΣ					214.72	100.00%	2408.35			Ελαιοκράμβη	2408.35								
190320205007	890	ΚΟΥΝΤΟΥΡΗΣ ΓΕΩΡΓΙΟΣ, ΑΝΤΩΝΙΟΣ					284.21	25.00%	1226.9												
		ΚΟΥΝΤΟΥΡΗΣ ΑΛΕΞΑΝΔΡΟΣ, ΑΝΤΩΝΙΟΣ						25.00%													
		ΑΓΝΩΣΤΟΣ						50.00%													
				ΚΑΡΑΤΖΙΑΣ ΑΣΤΕΡΙΟΣ, ΧΡΗΣΤΟΣ		100.00%						Ελαιοκράμβη	1226.9								
190320205008	888	ΧΑΤΖΗΚΑΜΑΡΗΣ ΧΡΗΣΤΟΣ, ΓΡΗΓΟΡΙΟΣ					89.32	100.00%	996.79												
				ΛΙΒΕΡΗΣ ΧΑΡΑΛΑΜΠΟΣ, ΧΡΗΣΤΟΣ		100.00%						Ελαιοκράμβη	996.79								
190320206001	912	ΤΣΟΛΑΚΗ ΓΕΡΑΚΙΝΑ, ΓΕΩΡΓΙΟΣ					0	100.00%	48.47												
				ΧΑΤΖΗΚΑΜΑΡΗΣ ΔΙΟΝΥΣΙΟΣ, ΑΘΑΝΑΣΙΟΣ		100.00%						Τριφύλλι	48.47								
190320206002	911	ΝΤΟΥΝΟΥΣΗ ΑΛΕΞΑΝΔΡΑ, ΔΗΜΗΤΡΙΟΣ	ΘΕΣΣΑΛΟΝΙΚΗ				360.13	100.00%	1142.17												
		ΝΤΟΥΝΟΥΣΗ ΜΑΡΙΑ, ΓΕΩΡΓΙΟΣ	ΔΡΥΜΟΣ					100.00%													
				ΧΑΤΖΗΚΑΜΑΡΗΣ ΔΙΟΝΥΣΙΟΣ, ΑΘΑΝΑΣΙΟΣ		100.00%						Τριφύλλι	1142.17								
190320206003	910	ΠΛΑΤΣΙΚΑ ΧΡΙΣΤΙΝΑ, ΓΕΩΡΓΙΟΣ	ΔΡΥΜΟΣ				365.54	100.00%	1724.07			Σιτάρι	1724.07								
190320206004	909	ΠΟΡΟΪΤΗΣ ΝΙΚΟΛΑΟΣ, ΔΗΜΗΤΡΙΟΣ	ΔΡΥΜΟΣ-ΩΡΑΙΟΚΑΣΤΡΟ				419.3	100.00%	1991.7												
				ΜΠΟΛΗ ΘΕΟΔΩΡΑ, ΑΘΑΝΑΣΙΟΣ	ΩΡΑΙΟΚΑΣΤΡΟΥ-ΔΡΥΜΟΥ	100.00%						Σκληρό σιτάρι	1991.7								

(1) ΧΕΡΣΟ, ΔΑΣΟΣ, ΕΙΔΟΣ ΚΑΛΛΙΕΡΓΕΙΑΣ (2) ΜΙΚΡΑ Α, ΜΕΓΑΛΑ Β

ΚΑΡΑΜΟΣΧΟΣ ΠΑΝΑΓΙΩΤΗΣ
ΔΙΠΛ. ΑΓΡΟΝΟΜΟΣ - ΤΟΠΟΓΡΑΦΟΣ ΜΗΧΑΝΙΚΟΣ
ΑΡΙΣΤΟΤΕΛΕΙΟΥ ΠΑΝΕΠΙΣΤΗΜΙΟΥ ΘΕΣ/ΝΙΚΗΣ
ΜΕΛΟΣ Τ.Ε.Ε. ΑΡ. ΜΗΤΡΩΟΥ 20190
25ης ΜΑΡΤΙΟΥ 21 - ΘΕΣ/ΝΙΚΗ - ΤΗΛ. 2310 888950

Trans Adriatic Pipeline

ΚΤΗΜΑΤΟΛΟΓΙΚΟΣ ΠΙΝΑΚΑΣ ΖΩΝΗΣ ΑΠΟΖΗΜΙΩΣΗΣ (ΖΩΝΗ ΔΟΥΛΕΙΑΣ) - ΑΡΙΘΜΗΤΙΚΟΣ
CADASTRAL TABLE ZONE A' (EASEMENT) - NUMERICAL

MTC MAKEDONIKI

ΔΙΑΔΡΙΑΤΙΚΟΣ ΑΓΩΓΟΣ ΦΥΣΙΚΟΥ ΑΕΡΙΟΥ (Trans Adriatic Pipeline)

ΚΩΔΙΚΟΣ	ΑΡΙΘΜΟΣ ΤΕΜ. ΔΙΑΝΟΜΗΣ	ΦΕΡΟΜΕΝΟΣ ΙΔΙΟΚΤΗΤΗΣ: ΕΠΩΝΥΜΟ ΟΝΟΜΑ, ΠΑΤΡΩΝΥΜΟ Η'ΟΝΟΜΑ ΣΥΖΥΓΟΥ	ΦΕΡΟΜΕΝΟΣ ΙΔΙΟΚΤΗΤΗΣ: ΤΟΠΟΣ ΔΙΑΜΟΝΗΣ (ΠΟΛΗ-ΧΩΡΙΟ)	ΦΕΡΟΜΕΝΟΣ ΧΡΗΣΤΗΣ: ΕΠΩΝΥΜΟ ΟΝΟΜΑ, ΠΑΤΡΩΝΥΜΟ Η'ΟΝΟΜΑ ΣΥΖΥΓΟΥ	ΦΕΡΟΜΕΝΟΣ ΧΡΗΣΤΗΣ: ΤΟΠΟΣ ΔΙΑΜΟΝΗΣ (ΠΟΛΗ-ΧΩΡΙΟ)	ΠΟΣΟΣΤΟ ΧΡΗΣΗΣ %	ΖΩΝΗ 8Μ (4+4)	ΑΠΟΖΗΜΙΟΥΜΕΝΗ ΕΚΤΑΣΗ ΔΙΑΔΡΟΜΟΥ ΚΑΤΑΣΚΕΥΗΣ (Α): ΠΟΣΟΣΤΟ ΣΥΝ/ΣΙΑΣ %	ΖΩΝΗ ΕΡΓΑΣΙΩΝ (Α)	ΤΙΜΗ ΜΟΝΑΔΑΣ (Ευρώ/Μ2)	ΑΞΙΑ (Ευρώ)	ΕΠΙΚΕΙΜΕΝΑ ΔΙΑΔΡΟΜΟΥ ΚΑΤΑΣΚΕΥΗΣ (Α) – ΚΑΛΛΙΕΡΓΕΙΑ: ΕΙΔΟΣ (1)	ΕΠΙΦΑΝΕΙΑ (Μ2)	ΤΙΜΗ ΜΟΝΑΔΑΣ (Ευρώ/Μ2)	ΑΞΙΑ (Ευρώ)	ΔΕΝΔΡΑ ΚΑΙ ΦΥΤΑ: ΕΙΔΟΣ (2)	ΤΕΜΑΧΙΑ	ΤΙΜΗ ΜΟΝΑΔΑΣ (Ευρώ/Τεμάχιο)	ΑΞΙΑ (Ευρώ)	ΣΥΝΟΛΙΚΗ ΑΠΟΖΗΜΙΩΣΗ (Ευρώ)	ΠΑΡΑΤΗΡΗΣΕΙΣ
190320206005	908	ΚΑΡΑΤΖΙΑΣ ΑΣΤΕΡΙΟΣ, ΠΑΝΑΓΙΩΤΗΣ					473.05	100.00%	2220.08												
				ΚΑΡΑΤΖΙΑ ΔΗΜΗΤΡΑ, ΙΩΑΝΝΗΣ		100.00%						Ελαιοκράμβη	2220.07								
190320206006	907	ΜΗΤΡΑΚΟΥΔΗΣ ΑΝΔΡΕΑΣ, ΧΡΗΣΤΟΣ					109.04	100.00%	1077.15												
				ΣΤΙΒΑΧΤΑΡΗΣ ΠΑΥΛΟΣ, ΑΧΙΛΛΕΑΣ		100.00%						Ελαιοκράμβη	1077.15								
190320206007	928	ΠΟΛΥΖΟΥ ΑΘΑΝΑΣΙΟΣ, ΔΗΜΗΤΡΙΟΣ	ΔΡΥΜΟΣ				1311.35	100.00%	5668.96			Σιτάρι	5668.97								
190320206008	927	ΜΗΤΣΟΠΟΥΛΟΣ ΚΩΝΣΤΑΝΤΙΝΟΣ, ΔΗΜΗΤΡΙΟΣ	ΝΕΑΠΟΛΗ				322.54	50.00%	1493.89												
		ΜΗΤΣΟΠΟΥΛΟΣ ΙΩΑΝΝΗΣ, ΓΕΩΡΓΙΟΣ	ΑΣΣΗΡΟΣ					50.00%													
				ΠΟΝΗΣ ΣΩΤΗΡΙΟΣ, ΗΛΙΑΣ		100.00%						Κριθάρι	1493.89								
190320206009	926	ΜΗΤΣΟΠΟΥΛΟΣ ΚΩΝΣΤΑΝΤΙΝΟΣ, ΔΗΜΗΤΡΙΟΣ	ΝΕΑΠΟΛΗ				93.18	50.00%	891.99												
		ΜΗΤΣΟΠΟΥΛΟΣ ΙΩΑΝΝΗΣ, ΓΕΩΡΓΙΟΣ	ΑΣΣΗΡΟΣ					50.00%													
				ΠΟΝΗΣ ΣΩΤΗΡΙΟΣ, ΗΛΙΑΣ		100.00%						Κριθάρι	891.99								
190320206010	925	ΜΠΑΡΟΥΤΕ ΣΤΥΛΙΑΝΗ, ΠΑΣΧΑΛΗΣ					0	100.00%	121.05												
				ΛΙΒΕΡΗΣ ΧΑΡΑΛΑΜΠΟΣ, ΧΡΗΣΤΟΣ		100.00%						Ελαιοκράμβη	121.05								
190320206011	929	ΣΕΡΑΦΕΙΜ ΜΑΡΙΑ, ΑΘΑΝΑΣΙΟΣ					0	50.00%	27.73												
		ΔΑΜΙΑΝΙΔΟΥ ΧΡΥΣΗ, ΑΘΑΝΑΣΙΟΣ						50.00%													
				ΧΑΤΖΗΔΗΜΗΤΡΙΟΥ ΔΗΜΗΤΡΑ, ΝΙΚΟΛΑΟΣ		100.00%						Σιτάρι	27.74								
190320207001	942	ΓΗΡΟΥΣΗΣ ΓΕΩΡΓΙΟΣ, ΙΩΑΝΝΗΣ					501.63	37.50%	2764.75							Δέντρα δασικού χαρακτήρα	3				
		ΓΗΡΟΥΣΗ ΜΑΓΔΑΛΗΝΗ, ΓΕΩΡΓΙΟΣ	ΔΡΥΜΟΣ					62.50%													
				ΤΖΙΜΟΥ ΣΤΑΥΡΟΥΛΑ, ΘΕΟΔΩΡΟΣ		100.00%						Ελαιοκράμβη	2764.75								
190320207002	943	ΜΗΤΡΑΚΟΥΔΗΣ ΑΘΑΝΑΣΙΟΣ, ΠΑΣΧΑΛΗΣ					400.61	100.00%	1902.95												
				ΜΗΤΡΑΚΟΥΔΗ ΜΑΡΙΑΝΝΑ, ΑΝΤΩΝΙΟΣ	ΔΡΥΜΟΣ	100.00%						Σιτάρι	1902.95								
190320207003	944	ΜΗΤΡΑΚΟΥΔΗΣ ΑΘΑΝΑΣΙΟΣ, ΠΑΣΧΑΛΗΣ					541.37	100.00%	2248.79												
				ΜΗΤΡΑΚΟΥΔΗ ΜΑΡΙΑΝΝΑ, ΑΝΤΩΝΙΟΣ	ΔΡΥΜΟΣ	100.00%						Σιτάρι	2248.79								
190320207004	945	ΚΑΜΠΕΡΗΣ ΓΕΩΡΓΙΟΣ, ΧΡΗΣΤΟΣ					130.6	100.00%	407.13												
				ΚΑΜΠΕΡΗ ΧΑΪΔΩ, ΝΙΚΟΛΑΟΣ	ΔΡΥΜΟΣ	100.00%						Σιτάρι	407.13								
190320208001	984	ΑΓΡΟΤΙΚΟΣ ΣΥΝΕΤΑΙΡΙΣΜΟΣ ΔΡΥΜΟΥ					1301.62	100.00%	5791.89												
				ΔΙΑΜΕΛΑ ΑΙΚΑΤΕΡΙΝΗ, ΔΥ		100.00%						Σιτάρι	5596.97								
19032ΕΚ01001		ΔΗΜΟΣ ΩΡΑΙΟΚΑΣΤΡΟΥ	ΩΡΑΙΟΚΑΣΤΡΟ				22.21	100.00%	113.24												
19032ΕΚ01008		ΔΗΜΟΣ ΩΡΑΙΟΚΑΣΤΡΟΥ	ΩΡΑΙΟΚΑΣΤΡΟ				91.19	100.00%	319.16												
19032ΕΚ01011	308_4	ΔΗΜΟΣ ΩΡΑΙΟΚΑΣΤΡΟΥ	ΩΡΑΙΟΚΑΣΤΡΟ				219.71	100.00%	1020.42												

(1) ΧΕΡΣΟ, ΔΑΣΟΣ, ΕΙΔΟΣ ΚΑΛΛΙΕΡΓΕΙΑΣ (2) ΜΙΚΡΑ Α, ΜΕΓΑΛΑ Β

ΚΑΡΑΜΟΣΧΟΣ ΠΑΝΑΓΙΩΤΗΣ
ΔΙΠΛ. ΑΓΡΟΝΟΜΟΣ - ΤΟΠΟΓΡΑΦΟΣ ΜΗΧΑΝΙΚΟΣ
ΑΡΙΣΤΟΤΕΛΕΙΟΥ ΠΑΝΕΠΙΣΤΗΜΙΟΥ ΘΕΣ/ΝΙΚΗΣ
ΜΕΛΟΣ Τ.Ε.Ε. ΑΡ. ΜΗΤΡΩΟΥ 20190
25ης ΜΑΡΤΙΟΥ 21 - ΘΕΣ/ΝΙΚΗ - ΤΗΛ. 2310 888950
Α.Φ.Μ. 016285148 Δ.Ο.Υ. Η' ΘΕΣ/ΝΙΚΗΣ

Trans Adriatic Pipeline

ΚΤΗΜΑΤΟΛΟΓΙΚΟΣ ΠΙΝΑΚΑΣ ΖΩΝΗΣ ΑΠΟΖΗΜΙΩΣΗΣ (ΖΩΝΗ ΔΟΥΛΕΙΑΣ) - ΑΡΙΘΜΗΤΙΚΟΣ
CADASTRAL TABLE ZONE A' (EASEMENT) - NUMERICAL

MTC MAKEDONIKI

ΔΙΑΔΡΙΑΤΙΚΟΣ ΑΓΩΓΟΣ ΦΥΣΙΚΟΥ ΑΕΡΙΟΥ (Trans Adriatic Pipeline)

ΚΩΔΙΚΟΣ	ΑΡΙΘΜΟΣ ΤΕΜ. ΔΙΑΝΟΜΗΣ	ΦΕΡΟΜΕΝΟΣ ΙΔΙΟΚΤΗΤΗΣ: ΕΠΩΝΥΜΟ ΟΝΟΜΑ, ΠΑΤΡΩΝΥΜΟ Η' ΟΝΟΜΑ ΣΥΖΥΓΟΥ	ΦΕΡΟΜΕΝΟΣ ΙΔΙΟΚΤΗΤΗΣ: ΤΟΠΟΣ ΔΙΑΜΟΝΗΣ (ΠΟΛΗ-ΧΩΡΙΟ)	ΦΕΡΟΜΕΝΟΣ ΧΡΗΣΤΗΣ: ΕΠΩΝΥΜΟ ΟΝΟΜΑ, ΠΑΤΡΩΝΥΜΟ Η' ΟΝΟΜΑ ΣΥΖΥΓΟΥ	ΦΕΡΟΜΕΝΟΣ ΧΡΗΣΤΗΣ: ΤΟΠΟΣ ΔΙΑΜΟΝΗΣ (ΠΟΛΗ-ΧΩΡΙΟ)	ΠΟΣΟΣΤΟ ΧΡΗΣΗΣ %	ΖΩΝΗ 8Μ (4+4)	ΑΠΟΖΗΜΙΟΥΜΕΝΗ ΕΚΤΑΣΗ ΔΙΑΔΡΟΜΟΥ ΚΑΤΑΣΚΕΥΗΣ (Α): ΠΟΣΟΣΤΟ ΣΥΝΙΔΙΑΣ %	ΖΩΝΗ ΕΡΓΑΣΙΩΝ (Α)	ΤΙΜΗ ΜΟΝΑΔΑΣ (Ευρώ/Μ2)	ΑΞΙΑ (Ευρώ)	ΕΠΙΚΕΙΜΕΝΑ ΔΙΑΔΡΟΜΟΥ ΚΑΤΑΣΚΕΥΗΣ (Α) – ΚΑΛΛΙΕΡΓΕΙΑ: ΕΙΔΟΣ (1)	ΕΠΙΦΑΝΕΙΑ (Μ2)	ΤΙΜΗ ΜΟΝΑΔΑΣ (Ευρώ/Μ2)	ΑΞΙΑ (Ευρώ)	ΔΕΝΔΡΑ ΚΑΙ ΦΥΤΑ: ΕΙΔΟΣ (2)	ΤΕΜΑΧΙΑ	ΤΙΜΗ ΜΟΝΑΔΑΣ (Ευρώ/Τεμάχιο)	ΑΞΙΑ (Ευρώ)	ΣΥΝΟΛΙΚΗ ΑΠΟΖΗΜΙΩΣΗ (Ευρώ)	ΠΑΡΑΤΗΡΗΣΕΙΣ
19032ΕΚ01013		ΔΗΜΟΣ ΩΡΑΙΟΚΑΣΤΡΟΥ	ΩΡΑΙΟΚΑΣΤΡΟ				101.6	100.00%	472.65												
19032ΕΚ01014		ΔΗΜΟΣ ΩΡΑΙΟΚΑΣΤΡΟΥ	ΩΡΑΙΟΚΑΣΤΡΟ				156.09	100.00%	725.48												
19032ΕΚ01015		ΔΗΜΟΣ ΩΡΑΙΟΚΑΣΤΡΟΥ	ΩΡΑΙΟΚΑΣΤΡΟ				110.07	100.00%	0												
19032ΕΚ01016		ΔΗΜΟΣ ΩΡΑΙΟΚΑΣΤΡΟΥ	ΩΡΑΙΟΚΑΣΤΡΟ				32.18	100.00%	146.53												
19032ΕΚ01017		ΔΗΜΟΣ ΩΡΑΙΟΚΑΣΤΡΟΥ	ΩΡΑΙΟΚΑΣΤΡΟ				86.65	100.00%	668.81												
19032ΕΚ01018		ΔΗΜΟΣ ΩΡΑΙΟΚΑΣΤΡΟΥ	ΩΡΑΙΟΚΑΣΤΡΟ				91.82	100.00%	394.59												
19032ΕΚ01019	308_2	ΔΗΜΟΣ ΩΡΑΙΟΚΑΣΤΡΟΥ	ΩΡΑΙΟΚΑΣΤΡΟ				45.77	100.00%	215.69												
19032ΕΚ01020		ΔΗΜΟΣ ΩΡΑΙΟΚΑΣΤΡΟΥ	ΩΡΑΙΟΚΑΣΤΡΟ				100.13	100.00%	83.52												
19032ΕΚ01023		ΔΗΜΟΣ ΩΡΑΙΟΚΑΣΤΡΟΥ	ΩΡΑΙΟΚΑΣΤΡΟ				48.19	100.00%	157.6												
19032ΕΚ01024		ΔΗΜΟΣ ΩΡΑΙΟΚΑΣΤΡΟΥ	ΩΡΑΙΟΚΑΣΤΡΟ				48.26	100.00%	229.23												
19032ΕΚ01025	308_3	ΔΗΜΟΣ ΩΡΑΙΟΚΑΣΤΡΟΥ	ΩΡΑΙΟΚΑΣΤΡΟ				122.57	100.00%	878.58												
19032ΕΚ02001	986	ΔΗΜΟΣ ΩΡΑΙΟΚΑΣΤΡΟΥ	ΩΡΑΙΟΚΑΣΤΡΟ				0	100.00%	18.49												
19032ΕΚ02002		ΔΗΜΟΣ ΩΡΑΙΟΚΑΣΤΡΟΥ	ΩΡΑΙΟΚΑΣΤΡΟ				45.22	100.00%	187.87												
19032ΕΚ02003	986_3	ΔΗΜΟΣ ΩΡΑΙΟΚΑΣΤΡΟΥ	ΩΡΑΙΟΚΑΣΤΡΟ				62.42	100.00%	299.36												
19032ΕΚ02004	861	ΔΗΜΟΣ ΩΡΑΙΟΚΑΣΤΡΟΥ	ΩΡΑΙΟΚΑΣΤΡΟ				200.42	100.00%	897.36												
19032ΕΚ02005	862	ΔΗΜΟΣ ΩΡΑΙΟΚΑΣΤΡΟΥ	ΩΡΑΙΟΚΑΣΤΡΟ				40.04	100.00%	195.24												
19032ΕΚ02006		ΔΗΜΟΣ ΩΡΑΙΟΚΑΣΤΡΟΥ	ΩΡΑΙΟΚΑΣΤΡΟ				71.46	100.00%	339.46												
19032ΕΚ02007	986_1	ΔΗΜΟΣ ΩΡΑΙΟΚΑΣΤΡΟΥ	ΩΡΑΙΟΚΑΣΤΡΟ				71.47	100.00%	339.49												
19032ΕΚ02008	986_2	ΔΗΜΟΣ ΩΡΑΙΟΚΑΣΤΡΟΥ	ΩΡΑΙΟΚΑΣΤΡΟ				123.98	100.00%	604.38												
19032ΕΚ02009	986_4	ΔΗΜΟΣ ΩΡΑΙΟΚΑΣΤΡΟΥ	ΩΡΑΙΟΚΑΣΤΡΟ				75.85	100.00%	375.17												
19032ΕΚ03001		ΕΛΛΗΝΙΚΟ ΔΗΜΟΣΙΟ - ΥΠ.Α.Α.Τ.					0	100.00%	116.14												
190330101001	68	ΓΙΑΝΝΑΚΟΥΛΑΣ ΓΕΩΡΓΙΟΣ, ΔΡΟΣΟΣ					397.88	50.00%	1278.6												
		ΓΙΑΝΝΑΚΟΥΛΑΣ ΑΝΔΡΕΑΣ, ΙΩΑΝΝΗΣ						50.00%													
				ΓΙΑΝΝΑΚΟΥΛΑΣ ΧΡΗΣΤΟΣ, ΑΝΔΡΕΑΣ	ΧΑΛΚΗΔΟΝΑ	50.00%						Αραβόσιτος Λάχανο	1265.54 13.07								
				ΓΙΑΝΝΑΚΟΥΛΑ ΑΓΓΕΛΙΚΗ, ΑΝΑΣΤΑΣΙΟΣ		50.00%															

(1) ΧΕΡΣΟ, ΔΑΣΟΣ, ΕΙΔΟΣ ΚΑΛΛΙΕΡΓΕΙΑΣ (2) ΜΙΚΡΑ Α, ΜΕΓΑΛΑ Β

ΚΑΡΑΜΟΣΙΟΣ ΠΑΝΑΓΙΩΤΗΣ
ΔΙΠΛ. ΑΓΡΟΝΟΜΟΣ ΤΟΠΟΓΡΑΦΟΣ ΜΗΧΑΝΙΚΟΣ
ΑΡΙΣΤΟΤΕΛΕΙΟΥ ΠΑΝΕΠΙΣΤΗΜΙΟΥ ΘΕΣ/ΝΙΚΗΣ
ΜΕΛΟΣ Τ.Ε.Ε. ΑΡ. ΜΗΤΡΩΟΥ 20190
25ης ΜΑΡΤΙΟΥ 20 ΘΕΣ/ΝΙΚΗ - ΤΗΛ. 2310 886950
Α.Φ.Μ. 016285148 - Δ.Ο.Υ. Η' ΘΕΣ/ΝΙΚΗΣ

Trans Adriatic Pipeline

ΚΤΗΜΑΤΟΛΟΓΙΚΟΣ ΠΙΝΑΚΑΣ ΖΩΝΗΣ ΑΠΟΖΗΜΙΩΣΗΣ (ΖΩΝΗ ΔΟΥΛΕΙΑΣ) - ΑΡΙΘΜΗΤΙΚΟΣ
CADASTRAL TABLE ZONE A' (EASEMENT) - NUMERICAL

MTC MAKEDONIKI

ΔΙΑΔΡΙΑΤΙΚΟΣ ΑΓΩΓΟΣ ΦΥΣΙΚΟΥ ΑΕΡΙΟΥ (Trans Adriatic Pipeline)

ΚΩΔΙΚΟΣ	ΑΡΙΘΜΟΣ ΤΕΜ. ΔΙΑΝΟΜΗΣ	ΦΕΡΟΜΕΝΟΣ ΙΔΙΟΚΤΗΤΗΣ: ΕΠΩΝΥΜΟ ΟΝΟΜΑ, ΠΑΤΡΩΝΥΜΟ Η'ΟΝΟΜΑ ΣΥΖΥΓΟΥ	ΦΕΡΟΜΕΝΟΣ ΙΔΙΟΚΤΗΤΗΣ: ΤΟΠΟΣ ΔΙΑΜΟΝΗΣ (ΠΟΛΗ-ΧΩΡΙΟ)	ΦΕΡΟΜΕΝΟΣ ΧΡΗΣΤΗΣ: ΕΠΩΝΥΜΟ ΟΝΟΜΑ, ΠΑΤΡΩΝΥΜΟ Η'ΟΝΟΜΑ ΣΥΖΥΓΟΥ	ΦΕΡΟΜΕΝΟΣ ΧΡΗΣΤΗΣ: ΤΟΠΟΣ ΔΙΑΜΟΝΗΣ (ΠΟΛΗ-ΧΩΡΙΟ)	ΠΟΣΟΣΤΟ ΧΡΗΣΗΣ %	ΖΩΝΗ 8Μ (4+4)	ΑΠΟΖΗΜΙΟΥΜΕΝΗ ΕΚΤΑΣΗ ΔΙΑΔΡΟΜΟΥ ΚΑΤΑΣΚΕΥΗΣ (Α): ΠΟΣΟΣΤΟ ΣΥΝ/ΣΙΑΣ %	ΖΩΝΗ ΕΡΓΑΣΙΩΝ (Α)	ΤΙΜΗ ΜΟΝΑΔΑΣ (Ευρώ/Μ2)	ΑΞΙΑ (Ευρώ)	ΕΠΙΚΕΙΜΕΝΑ ΔΙΑΔΡΟΜΟΥ ΚΑΤΑΣΚΕΥΗΣ (Α) – ΚΑΛΛΙΕΡΓΕΙΑ: ΕΙΔΟΣ (1)	ΕΠΙΦΑΝΕΙΑ (Μ2)	ΤΙΜΗ ΜΟΝΑΔΑΣ (Ευρώ/Μ2)	ΑΞΙΑ (Ευρώ)	ΔΕΝΔΡΑ ΚΑΙ ΦΥΤΑ: ΕΙΔΟΣ (2)	ΤΕΜΑΧΙΑ	ΤΙΜΗ ΜΟΝΑΔΑΣ (Ευρώ/Τεμάχιο)	ΑΞΙΑ (Ευρώ)	ΣΥΝΟΛΙΚΗ ΑΠΟΖΗΜΙΩΣΗ (Ευρώ)	ΠΑΡΑΤΗΡΗΣΕΙΣ
190330101002	69	ΧΑΤΖΗΣΑΒΒΑ ΠΑΝΑΓΙΩΤΑ, ΓΡΗΓΟΡΙΟΣ	ΘΕΣΣΑΛΟΝΙΚΗ				1253.5	40.48%	5909.45												
		ΜΙΧΑΗΛΙΔΟΥ ΕΥΑΓΓΕΛΙΑ, ΧΡΗΣΤΟΣ						11.82%													
		ΜΑΣΤΟΡΑ ΑΘΑΝΑΣΙΑ, ΧΡΗΣΤΟΣ						11.82%													
		ΔΙΑΜΑΝΤΟΠΟΥΛΟΥ ΕΥΓΕΝΙΑ, ΑΝΑΣΤΑΣΙΟΣ	ΕΛΕΟΥΣΑ					35.89%													
				ΠΑΓΩΝΗΣ ΧΡΗΣΤΟΣ, ΓΕΩΡΓΙΟΣ	ΕΛΕΟΥΣΑ	50.00%						Βαμβάκι Βαμβάκι	3816.72 2091.57								
				ΛΑΜΠΙΔΟΥ ΡΟΪΔΩ, ΔΑΜΙΑΝΟΣ	ΕΛΕΟΥΣΑ	50.00%															
190330101003	70	ΜΠΕΖΙΚΗΣ ΕΥΑΓΓΕΛΟΣ, ΒΑΣΙΛΕΙΟΣ	ΚΟΥΦΑΛΙΑ				185.13	100.00%	1509.85			Βαμβάκι	1496.74								
190330101004	71	ΜΙΧΑΗΛΙΔΟΥ ΑΙΚΑΤΕΡΙΝΗ, ΑΘΑΝΑΣΙΟΣ	ΕΛΕΟΥΣΑ				0	44.08%	26.06												
		ΚΑΣΟΥΡΗΣ ΓΕΩΡΓΙΟΣ, ΙΩΑΝΝΗΣ	ΓΙΑΝΝΙΤΣΑ					5.92%													
		ΓΟΝΑΛΑΚΗ ΦΑΝΗ, ΝΙΚΟΛΑΟΥ	ΠΟΛΥΔΡΟΣΟ ΑΜΑΡΟΥΣΙΟΥ					50.00%													
				ΚΕΡΑΜΑΡΗΣ ΔΗΜΗΤΡΙΟΣ, ΚΩΝ/ΝΟΣ	ΕΛΕΟΥΣΑ	50.00%						Αραβόσιτος	24.18								
				ΒΟΥΡΤΣΕΛΑΣ ΚΩΝΣΤΑΝΤΙΝΟΣ, ΙΩΑΝΝΗΣ	ΕΥΟΣΜΟΣ	50.00%															
190330102001	51	ΓΙΑΝΝΑΚΑΚΗΣ ΓΕΩΡΓΙΟΣ, ΙΩΑΝΝΗΣ	ΕΛΕΟΥΣΑ				0	100.00%	1.84												
				ΣΤΟΓΙΑΝΝΑΡΗ ΚΩΝΣΤΑΝΤΙΝΑ, ΑΡΙΣΤΕΙΔΗΣ	ΧΑΛΚΗΔΟΝΑ	100.00%						Λάχανο	1.84								
190330102002	52	ΙΩΑΚΕΙΜΙΔΗΣ ΧΑΡΑΛΑΜΠΟΣ, ΙΩΑΚΕΙΜ	ΕΛΕΟΥΣΑ				794.27	100.00%	3113.55			Βαμβάκι	3113.55								
190330102003	53	ΓΙΟΣΜΑΣ ΦΩΤΙΟΣ, ΠΟΛΥΧΡΟΝΗΣ	ΕΛΕΟΥΣΑ				623.54	100.00%	2961.56												
				ΝΕΛΛΑ ΕΛΕΥΘΕΡΙΑ, ΧΡΗΣΤΟΣ	ΕΛΕΟΥΣΑ	100.00%						Βαμβάκι	2961.56								
190330102004	54	ΚΡΟΥΣΤΑΛΛΑΣ ΝΑΘΑΝΑΗΛ, ΔΙΑΜΑΝΤΗΣ	ΕΛΕΟΥΣΑ				498.78	37.50%	2413.87												
		ΚΡΟΥΣΤΑΛΛΑ ΠΑΠΑΝΤΩΝΙΟΥ ΒΑΪΑΝΗ, ΔΙΑΜΑΝΤΗΣ	ΚΟΥΦΑΛΙΑ					37.50%													
		ΚΡΟΥΣΤΑΛΛΑ ΜΑΡΙΑ, ΑΝΑΣΤΑΣΙΟΣ	ΕΛΕΟΥΣΑ					25.00%													
				ΚΡΟΥΣΤΑΛΛΑΣ ΝΑΘΑΝΑΗΛ, ΔΙΑΜΑΝΤΗΣ	ΕΛΕΟΥΣΑ	100.00%						Βαμβάκι	2413.87								
190330102005	55	ΣΛΑΦΤΣΑΚΗ ΣΟΦΙΑ, ΠΑΣΧΑΛΗΣ	ΑΔΕΝΔΡΟ				0.11	33.33%	612.56												
		ΚΕΡΑΜΑΡΗΣ ΔΗΜΗΤΡΙΟΣ, ΚΩΝ/ΝΟΣ	ΕΛΕΟΥΣΑ					33.33%													
		ΑΡΑΜΠΑΤΖΗ ΒΑΣΙΛΙΚΗ, ΣΩΤΗΡΙΟΣ	ΑΛΕΞΑΝΔΡΕΙΑ					33.33%													
				ΧΑΤΖΑΚΟΥ ΣΟΥΛΤΑΝΑ, ΙΩΑΝΝΗΣ	ΒΑΛΤΟΧΩΡΙ	50.00%						Κριθάρι Αραβόσιτος	552.49 60.06								
				ΚΕΡΑΜΑΡΗ ΕΥΑΓΓΕΛΙΑ, ΚΩΝΣΤΑΝΤΙΝΟΣ	ΕΛΕΟΥΣΑ	50.00%															
190330103001	35	ΣΑΡΡΗ ΔΙΑΜΑΝΤΩ, ΦΩΤΙΟΣ	ΕΛΕΟΥΣΑ				170.73	50.00%	698												
		ΚΑΡΑΜΑΛΗΣ ΠΑΝΑΓΙΩΤΗΣ, ΦΩΤΙΟΣ						50.00%													
				ΡΟΥΜΕΛΙΩΤΟΥ ΚΩΝΣΤΑΝΤΙΑ, ΕΜΜΑΝΟΥΗΛ		100.00%						Βαμβάκι	698								

(1) ΧΕΡΣΟ, ΔΑΣΟΣ, ΕΙΔΟΣ ΚΑΛΛΙΕΡΓΕΙΑΣ (2) ΜΙΚΡΑ Α, ΜΕΓΑΛΑ Β

ΚΑΡΑΜΟΣΧΟΣ ΠΑΝΑΓΙΩΤΗΣ
ΔΙΠΛ. ΑΓΡΟΝΟΜΟΣ ΤΟΠΟΓΡΑΦΟΣ ΜΗΧΑΝΙΚΟΣ
ΑΡΙΣΤΟΤΕΛΕΙΟΥ ΠΑΝΕΠΙΣΤΗΜΙΟΥ ΘΕΣ/ΝΙΚΗΣ
ΜΕΛΟΣ Τ.Ε.Ε. ΑΡ. ΜΗΤΡΩΟΥ 20190
25ης ΜΑΡΤΙΟΥ 21 - ΘΕΣ/ΝΙΚΗ - ΤΗΛ. 2310 888950

Trans Adriatic Pipeline

ΚΤΗΜΑΤΟΛΟΓΙΚΟΣ ΠΙΝΑΚΑΣ ΖΩΝΗΣ ΑΠΟΖΗΜΙΩΣΗΣ (ΖΩΝΗ ΔΟΥΛΕΙΑΣ) - ΑΡΙΘΜΗΤΙΚΟΣ
CADASTRAL TABLE ZONE A' (EASEMENT) - NUMERICAL

MTC MAKEDONIKI

ΔΙΑΔΡΙΑΤΙΚΟΣ ΑΓΩΓΟΣ ΦΥΣΙΚΟΥ ΑΕΡΙΟΥ (Trans Adriatic Pipeline)

ΚΩΔΙΚΟΣ	ΑΡΙΘΜΟΣ ΤΕΜ. ΔΙΑΝΟΜΗΣ	ΦΕΡΟΜΕΝΟΣ ΙΔΙΟΚΤΗΤΗΣ: ΕΠΩΝΥΜΟ ΟΝΟΜΑ, ΠΑΤΡΩΝΥΜΟ Η'ΟΝΟΜΑ ΣΥΖΥΓΟΥ	ΦΕΡΟΜΕΝΟΣ ΙΔΙΟΚΤΗΤΗΣ: ΤΟΠΟΣ ΔΙΑΜΟΝΗΣ (ΠΟΛΗ-ΧΩΡΙΟ)	ΦΕΡΟΜΕΝΟΣ ΧΡΗΣΤΗΣ: ΕΠΩΝΥΜΟ ΟΝΟΜΑ, ΠΑΤΡΩΝΥΜΟ Η'ΟΝΟΜΑ ΣΥΖΥΓΟΥ	ΦΕΡΟΜΕΝΟΣ ΧΡΗΣΤΗΣ: ΤΟΠΟΣ ΔΙΑΜΟΝΗΣ (ΠΟΛΗ-ΧΩΡΙΟ)	ΠΟΣΟΣΤΟ ΧΡΗΣΗΣ %	ΖΩΝΗ 8Μ (4+4)	ΑΠΟΖΗΜΙΟΥΜΕΝΗ ΕΚΤΑΣΗ ΔΙΑΔΡΟΜΟΥ ΚΑΤΑΣΚΕΥΗΣ (Α): ΠΟΣΟΣΤΟ ΣΥΝ/ΣΙΑΣ %	ΖΩΝΗ ΕΡΓΑΣΙΩΝ (Α)	ΤΙΜΗ ΜΟΝΑΔΑΣ (Ευρώ/Μ2)	ΑΞΙΑ (Ευρώ)	ΕΠΙΚΕΙΜΕΝΑ ΔΙΑΔΡΟΜΟΥ ΚΑΤΑΣΚΕΥΗΣ (Α) — ΚΑΛΛΙΕΡΓΕΙΑ: ΕΙΔΟΣ (1)	ΕΠΙΦΑΝΕΙΑ (Μ2)	ΤΙΜΗ ΜΟΝΑΔΑΣ (Ευρώ/Μ2)	ΑΞΙΑ (Ευρώ)	ΔΕΝΔΡΑ ΚΑΙ ΦΥΤΑ: ΕΙΔΟΣ (2)	ΤΕΜΑΧΙΑ	ΤΙΜΗ ΜΟΝΑΔΑΣ (Ευρώ/Τεμάχιο)	ΑΞΙΑ (Ευρώ)	ΣΥΝΟΛΙΚΗ ΑΠΟΖΗΜΙΩΣΗ (Ευρώ)	ΠΑΡΑΤΗΡΗΣΕΙΣ
190330103002	36	ΠΑΓΩΝΗΣ ΧΡΗΣΤΟΣ, ΓΕΩΡΓΙΟΣ	ΕΛΕΟΥΣΑ				616	50.00%	2926.03												
		ΠΑΓΩΝΗ ΜΑΡΙΑ, ΧΡΗΣΤΟΣ	ΕΛΕΟΥΣΑ					50.00%													
				ΠΑΓΩΝΗΣ ΧΡΗΣΤΟΣ, ΓΕΩΡΓΙΟΣ	ΕΛΕΟΥΣΑ	50.00%						Βαμβάκι	1459.85								
				ΠΑΓΩΝΗ ΓΙΑΝΝΟΥΛΑ, ΧΡΗΣΤΟΣ	ΕΛΕΟΥΣΑ	50.00%						Βαμβάκι	1466.18								
190330103003	37	ΚΑΠΑΤΣΟΛΙΔΟΥ ΠΑΓΩΝΑ, ΒΑΣΙΛΕΙΟΣ	ΕΝΝΙΥΕΙΟΗ				627.38	16.72%	3129.79												
		ΚΑΠΑΤΣΟΛΙΔΗΣ ΔΗΜΗΤΡΙΟΣ, ΒΑΣΙΛΕΙΟΣ	ΕΛΕΟΥΣΑ-ΧΑΛΚΗΔΟΝΑ					27.87%													
		ΓΙΑΝΝΑΚΑΚΗ ΘΕΟΔΩΡΑ, ΔΗΜΗΤΡΙΟΣ	ΕΛΕΟΥΣΑ					55.40%													
				ΚΑΠΑΤΣΟΛΙΔΗΣ ΔΗΜΗΤΡΙΟΣ, ΒΑΣΙΛΕΙΟΣ	ΕΛΕΟΥΣΑ-ΧΑΛΚΗΔΟΝΑ	50.00%						Βαμβάκι	3129.79								
				ΓΙΑΝΝΑΚΑΚΗΣ ΘΕΟΔΩΡΟΣ, ΠΑΝΑΓΙΩΤΗΣ	ΕΛΕΟΥΣΑ	50.00%															
190330103004	38	ΠΑΠΑΘΕΟΔΩΡΟΥ ΜΑΡΙΑ, ΓΕΩΡΓΙΟΣ	ΕΛΕΟΥΣΑ				0	33.33%	2.39												
		ΓΚΙΚΑ ΕΥΑΓΓΕΛΙΑ, ΓΕΩΡΓΙΟΣ	ΚΟΥΦΑΛΙΩΝ					33.33%													
		ΓΙΑΝΝΑΚΑΚΗΣ ΓΕΩΡΓΙΟΣ, ΔΥ						33.33%													
				ΓΙΑΝΝΑΚΑΚΗΣ ΓΕΩΡΓΙΟΣ, ΒΑΣΙΛΕΙΟΣ		100.00%						Βαμβάκι	2.39								
190330104003	77_2	ΑΪΒΑΛΙΩΤΗΣ ΒΑΣΙΛΕΙΟΣ, ΔΥ					1046.46	100.00%	4534.23												
				ΓΑΚΗΣ ΔΡΟΣΟΣ, ΑΝΔΡΕΑΣ	ΚΟΥΦΑΛΙΑ	100.00%						Βαμβάκι	4534.23								
190330105001	939	ΛΙΑΠΑΚΗΣ ΑΛΕΞΑΝΔΡΟΣ, ΔΗΜΗΤΡΙΟΣ	ΧΑΛΚΗΔΟΝΑ				0	100.00%	0.91			Βαμβάκι	.91								
190330105002	940	ΜΑΡΓΑΡΙΤΗΣ ΚΩΝΣΤΑΝΤΙΝΟΣ, ΧΡΥΣΟΣΤΟΜΟΣ					531.74	6.55%	4689.56												
		ΜΑΡΓΑΡΙΤΗ ΚΥΡΙΑΚΗ, ΧΡΥΣΟΣΤΟΜΟΣ	ΓΕΡΜΑΝΙΑ					6.55%													
		ΚΑΡΑΦΕΖΗΣ ΓΡΗΓΟΡΙΟΣ, ΓΕΩΡΓΙΟΣ						62.30%													
		ΚΑΡΑΦΕΖΗΣ ΑΘΑΝΑΣΙΟΣ, ΓΕΩΡΓΙΟΣ	ΕΛΕΟΥΣΑ					24.60%													
				ΠΑΠΑΦΩΤΙΟΥ ΜΑΡΘΑ, ΑΠΟΣΤΟΛΟΣ		100.00%						Βαμβάκι	4689.56								
190330105003	941	ΔΡΟΣΣΟΣ ΑΘΑΝΑΣΙΟΣ, ΕΥΑΓΓΕΛΟΣ					351.26	15.00%	2569.97												
		ΒΑΣΙΛΑ ΕΥΓΕΝΙΑ, ΕΥΑΓΓΕΛΟΣ	ΚΟΥΦΑΛΙΩΝ					85.00%													
				ΑΡΙΣΤΕΡΙΔΟΥ ΠΑΝΑΓΙΩΤΑ, ΦΩΤΙΟΣ	ΕΛΕΟΥΣΑ	100.00%						Βαμβάκι	2569.97								
190330105004	942	ΤΖΟΒΕΛΕΚΗΣ ΚΩΝ/ΝΟΣ, ΓΕΩΡΓΙΟΣ	ΕΛΕΟΥΣΑ				317.02	29.17%	1754.85												
		ΤΖΟΒΕΛΕΚΗΣ ΓΕΩΡΓΙΟΣ, ΕΛΕΥΘΕΡΙΟΣ	ΓΙΑΝΝΙΤΣΑ					31.25%													
		ΤΖΟΒΕΛΕΚΗ ΦΙΛΑΝΘΗ, ΕΜΜΑΝΟΥΗΛ	ΓΙΑΝΝΙΤΣΑ					10.42%													
		ΚΥΡΓΕΡΙΔΟΥ ΣΟΦΙΑ, ΠΑΝΑΓΙΩΤΗΣ	ΠΑΡΑΛΙΜΝΗ					29.17%													
				ΜΠΛΟΥΚΟΣ ΓΕΡΑΣΙΜΟΣ, ΒΑΣΙΛΕΙΟΣ	ΕΛΕΟΥΣΑ	100.00%						Βαμβάκι	1754.85								

(1) ΧΕΡΣΟ, ΔΑΣΟΣ, ΕΙΔΟΣ ΚΑΛΛΙΕΡΓΕΙΑΣ (2) ΜΙΚΡΑ Α, ΜΕΓΑΛΑ Β

ΚΑΡΑΜΟΣΧΟΣ ΠΑΝΑΓΙΩΤΗΣ
ΔΙΠΛ. ΑΓΡΟΝΟΜΟΣ ΤΟΠΟΓΡΑΦΟΣ ΜΗΧΑΝΙΚΟΣ
ΑΡΙΣΤΟΤΕΛΕΙΟΥ ΠΑΝΕΠΙΣΤΗΜΙΟΥ ΘΕΣ/ΝΙΚΗΣ
ΜΕΛΟΣ Τ.Ε.Ε. ΑΡ. ΜΗΤΡΩΟΥ 20190
25ης ΜΑΡΤΙΟΥ 21 - ΘΕΣ/ΝΙΚΗ - ΤΗΛ. 2310 888950
Α.Φ.Μ. 018285[illegible] - Δ.Ο.Υ. Η' ΘΕΣ/ΝΙΚΗΣ

Trans Adriatic Pipeline

ΚΤΗΜΑΤΟΛΟΓΙΚΟΣ ΠΙΝΑΚΑΣ ΖΩΝΗΣ ΑΠΟΖΗΜΙΩΣΗΣ (ΖΩΝΗ ΔΟΥΛΕΙΑΣ) - ΑΡΙΘΜΗΤΙΚΟΣ
CADASTRAL TABLE ZONE A' (EASEMENT) - NUMERICAL

MTC MAKEDONIKI

ΔΙΑΔΡΙΑΤΙΚΟΣ ΑΓΩΓΟΣ ΦΥΣΙΚΟΥ ΑΕΡΙΟΥ (Trans Adriatic Pipeline)

ΚΩΔΙΚΟΣ	ΑΡΙΘΜΟΣ ΤΕΜ. ΔΙΑΝΟΜΗΣ	ΦΕΡΟΜΕΝΟΣ ΙΔΙΟΚΤΗΤΗΣ: ΕΠΩΝΥΜΟ ΟΝΟΜΑ, ΠΑΤΡΩΝΥΜΟ Η' ΟΝΟΜΑ ΣΥΖΥΓΟΥ	ΦΕΡΟΜΕΝΟΣ ΙΔΙΟΚΤΗΤΗΣ: ΤΟΠΟΣ ΔΙΑΜΟΝΗΣ (ΠΟΛΗ-ΧΩΡΙΟ)	ΦΕΡΟΜΕΝΟΣ ΧΡΗΣΤΗΣ: ΕΠΩΝΥΜΟ ΟΝΟΜΑ, ΠΑΤΡΩΝΥΜΟ Η' ΟΝΟΜΑ ΣΥΖΥΓΟΥ	ΦΕΡΟΜΕΝΟΣ ΧΡΗΣΤΗΣ: ΤΟΠΟΣ ΔΙΑΜΟΝΗΣ (ΠΟΛΗ-ΧΩΡΙΟ)	ΠΟΣΟΣΤΟ ΧΡΗΣΗΣ %	ΑΠΟΖΗΜΙΟΥΜΕΝΗ ΕΚΤΑΣΗ ΔΙΑΔΡΟΜΟΥ ΚΑΤΑΣΚΕΥΗΣ (Α): ΖΩΝΗ 8Μ (4+4)	ΠΟΣΟΣΤΟ ΣΥΝ/ΣΙΑΣ %	ΖΩΝΗ ΕΡΓΑΣΙΩΝ (Α)	ΤΙΜΗ ΜΟΝΑΔΑΣ (Ευρώ/Μ2)	ΑΞΙΑ (Ευρώ)	ΕΠΙΚΕΙΜΕΝΑ ΔΙΑΔΡΟΜΟΥ ΚΑΤΑΣΚΕΥΗΣ (Α) – ΚΑΛΛΙΕΡΓΕΙΑ: ΕΙΔΟΣ (1)	ΕΠΙΦΑΝΕΙΑ (Μ2)	ΤΙΜΗ ΜΟΝΑΔΑΣ (Ευρώ/Μ2)	ΑΞΙΑ (Ευρώ)	ΔΕΝΔΡΑ ΚΑΙ ΦΥΤΑ: ΕΙΔΟΣ (2)	ΤΕΜΑΧΙΑ	ΤΙΜΗ ΜΟΝΑΔΑΣ (Ευρώ/Τεμάχιο)	ΑΞΙΑ (Ευρώ)	ΣΥΝΟΛΙΚΗ ΑΠΟΖΗΜΙΩΣΗ (Ευρώ)	ΠΑΡΑΤΗΡΗΣΕΙΣ
190330106001	506	ΠΑΠΑΘΕΟΔΩΡΟΥ ΜΑΡΙΑ, ΓΕΩΡΓΙΟΣ	ΕΛΕΟΥΣΑ				493.08	33.33%	0												
		ΓΚΙΚΑ ΕΥΑΓΓΕΛΙΑ, ΓΕΩΡΓΙΟΣ	ΚΟΥΦΑΛΙΩΝ					33.33%													
		ΓΙΑΝΝΑΚΑΚΗΣ ΓΕΩΡΓΙΟΣ, ΒΑΣΙΛΕΙΟΣ						33.33%													
				ΔΙΑΜΑΝΤΟΠΟΥΛΟΥ ΛΑΜΠΡΙΝΗ, ΜΙΧΑΗΛ	ΕΛΕΟΥΣΑ	100.00%															
190330107001	517	ΕΛΛΗΝΙΚΟ ΔΗΜΟΣΙΟ - ΥΠ.Α.Α.Τ.					381.27	100.00%	0												
				ΓΙΑΝΝΑΚΑΚΗΣ ΘΕΟΔΩΡΟΣ, ΠΑΝΑΓΙΩΤΗΣ	ΕΛΕΟΥΣΑ	100.00%															
190330107002	519	ΤΣΑΚΜΑΚΗΣ ΧΡΗΣΤΟΣ, ΚΥΡΙΑΖΗΣ	ΓΙΑΝΝΙΤΣΑ				13.22	19.44%	0												
		ΤΣΑΚΜΑΚΗΣ ΠΑΝΑΓΙΩΤΗΣ, ΚΥΡΙΑΖΗΣ						19.44%													
		ΤΣΑΚΜΑΚΗΣ ΚΩΝΣΤΑΝΤΙΝΟΣ, ΚΥΡΙΑΖΗΣ	ΓΙΑΝΝΙΤΣΑ					19.44%													
		ΤΣΑΚΜΑΚΗΣ ΔΗΜΗΤΡΙΟΣ, ΚΩΝ/ΝΟΣ	ΓΙΑΝΝΙΤΣΑ					33.33%													
		ΤΣΑΚΜΑΚΗ ΒΑΣΙΛΙΚΗ, ΠΑΝΑΓΙΩΤΗΣ	ΓΙΑΝΝΙΤΣΑ					8.33%													
190330107005	516	ΤΑΣΛΑΚΗ ΧΡΙΣΤΙΝΑ, ΗΛΙΑΣ	ΘΕΣΣΑΛΟΝΙΚΗ				357.57	6.25%	541.07												
		ΤΑΣΛΑΚΗ ΜΑΡΙΑ, ΗΛΙΑΣ	ΘΕΣΣΑΛΟΝΙΚΗ					6.25%													
		ΤΑΣΛΑΚΗ ΔΕΣΠΟΙΝΑ, ΓΕΩΡΓΙΟΣ						6.25%													
		ΤΑΣΛΑΚΗ ΓΕΩΡΓΙΑ, ΗΛΙΑΣ						6.25%													
		ΠΑΡΑΣΧΑΚΗ ΑΘΗΝΑ, ΧΡΗΣΤΟΣ	ΕΛΕΟΥΣΑ					50.00%													
		WALLAT ΣΟΦΙΑ, ΧΡΗΣΤΟΣ						25.00%													
				ΚΑΦΑΝΤΑΡΗ ΣΟΦΙΑ, ΔΗΜΗΤΡΙΟΣ	ΚΟΥΦΑΛΙΑ	100.00%						Βαμβάκι	541.07								
190330107006	515	ΚΑΡΑΜΑΛΗ ΚΑΛΛΙΟΠΗ, ΓΕΩΡΓΙΟΣ	Ν. ΜΕΣΗΜΒΡΙΑ				252.35	100.00%	1196.34			Βαμβάκι	1196.34								

(1) ΧΕΡΣΟ, ΔΑΣΟΣ, ΕΙΔΟΣ ΚΑΛΛΙΕΡΓΕΙΑΣ (2) ΜΙΚΡΑ Α, ΜΕΓΑΛΑ Β

ΚΑΡΑΜΟΣΧΟΣ ΠΑΝΑΓΙΩΤΗΣ
ΔΙΠΛ. ΑΓΡΟΝΟΜΟΣ ΤΟΠΟΓΡΑΦΟΣ ΜΗΧΑΝΙΚΟΣ
ΑΡΙΣΤΟΤΕΛΕΙΟΥ ΠΑΝΕΠΙΣΤΗΜΙΟΥ ΘΕΣ/ΝΙΚΗΣ
ΜΕΛΟΣ Τ.Ε.Ε. ΑΡ. ΜΗΤΡΩΟΥ 20190
25ης ΜΑΡΤΙΟΥ 21 - ΘΕΣ/ΝΙΚΗ - ΤΗΛ. 2310 888950
Α.Φ.Μ. 016285143 Δ.Ο.Υ. Η' ΘΕΣ/ΝΙΚΗΣ

Trans Adriatic Pipeline

ΚΤΗΜΑΤΟΛΟΓΙΚΟΣ ΠΙΝΑΚΑΣ ΖΩΝΗΣ ΑΠΟΖΗΜΙΩΣΗΣ (ΖΩΝΗ ΔΟΥΛΕΙΑΣ) - ΑΡΙΘΜΗΤΙΚΟΣ
CADASTRAL TABLE ZONE A' (EASEMENT) - NUMERICAL

MTC MAKEDONIKI

ΔΙΑΔΡΙΑΤΙΚΟΣ ΑΓΩΓΟΣ ΦΥΣΙΚΟΥ ΑΕΡΙΟΥ (Trans Adriatic Pipeline)

ΚΩΔΙΚΟΣ	ΑΡΙΘΜΟΣ ΤΕΜ. ΔΙΑΝΟΜΗΣ	ΦΕΡΟΜΕΝΟΣ ΙΔΙΟΚΤΗΤΗΣ		ΦΕΡΟΜΕΝΟΣ ΧΡΗΣΤΗΣ				ΑΠΟΖΗΜΙΟΥΜΕΝΗ ΕΚΤΑΣΗ ΔΙΑΔΡΟΜΟΥ ΚΑΤΑΣΚΕΥΗΣ (Α)				ΕΠΙΚΕΙΜΕΝΑ ΔΙΑΔΡΟΜΟΥ ΚΑΤΑΣΚΕΥΗΣ (Α): ΚΑΛΛΙΕΡΓΕΙΑ				ΔΕΝΔΡΑ ΚΑΙ ΦΥΤΑ				ΣΥΝΟΛΙΚΗ ΑΠΟΖΗΜΙΩΣΗ (Ευρώ)	ΠΑΡΑΤΗΡΗΣΕΙΣ
		ΕΠΩΝΥΜΟ ΟΝΟΜΑ, ΠΑΤΡΩΝΥΜΟ Η'ΟΝΟΜΑ ΣΥΖΥΓΟΥ	ΤΟΠΟΣ ΔΙΑΜΟΝΗΣ (ΠΟΛΗ-ΧΩΡΙΟ)	ΕΠΩΝΥΜΟ ΟΝΟΜΑ, ΠΑΤΡΩΝΥΜΟ Η'ΟΝΟΜΑ ΣΥΖΥΓΟΥ	ΤΟΠΟΣ ΔΙΑΜΟΝΗΣ (ΠΟΛΗ-ΧΩΡΙΟ)	ΠΟΣΟΣΤΟ ΧΡΗΣΗΣ %	ΖΩΝΗ 8Μ (4+4)	ΠΟΣΟΣΤΟ ΣΥΝ/ΣΙΑΣ %	ΖΩΝΗ ΕΡΓΑΣΙΩΝ (Α)	ΤΙΜΗ ΜΟΝΑΔΑΣ (Ευρώ/Μ2)	ΑΞΙΑ (Ευρώ)	ΕΙΔΟΣ (1)	ΕΠΙΦΑΝΕΙΑ (Μ2)	ΤΙΜΗ ΜΟΝΑΔΑΣ (Ευρώ/Μ2)	ΑΞΙΑ (Ευρώ)	ΕΙΔΟΣ (2)	ΤΕΜΑΧΙΑ	ΤΙΜΗ ΜΟΝΑΔΑΣ (Ευρώ/Τεμάχιο)	ΑΞΙΑ (Ευρώ)		
190330107007	515A	ΣΤΕΦΑΝΟΥ ΕΥΘΥΜΙΑ, ΙΩΑΝΝΗΣ	ΕΛΕΟΥΣΑ				368.3	100.00%	2019.43												
				ΣΤΕΦΑΝΟΥ ΘΕΟΔΩΡΑ, ΑΘΑΝΑΣΙΟΣ	ΧΑΛΚΗΔΩΝΑ	100.00%						Αραβόσιτος	2019.43								
190330107008	514	ΧΑΤΖΗΜΩΥΣΙΑΔΟΥ ΘΕΟΔΩΡΑ, ΙΩΑΝΝΗΣ	ΝΕΑΠΟΛΗ				612.17	16.67%	4719.89												
		ΡΟΓΚΟΤΗ ΜΑΡΙΑ, ΔΗΜΗΤΡΗΣ						5.56%													
		ΠΛΟΥΚΟΣ ΧΡΗΣΤΟΣ, ΝΙΚΟΛΑΟΣ						8.33%													
		ΠΛΟΥΚΟΣ ΚΩΝΣΤΑΝΤΙΝΟΣ, ΝΙΚΟΛΑΟΣ						8.33%													
		ΝΕΡΑΝΤΖΑΚΗ ΜΑΡΙΑ, ΧΑΡΑΛΑΜΠΟΣ	ΠΑΝΟΡΑΜΑ					3.72%													
		ΜΠΟΥΤΖΙΟΠΟΥΛΟΣ ΣΠΑΘΑΡΙΟΣ -ΓΕΩΡΓΙΟΣ, ΓΑΒΡΙΗΛ						4.17%													
		ΜΠΛΟΥΚΟΥ ΣΤΑΥΡΟΥΛΑ, ΙΩΑΝΝΗΣ	ΑΓΙΟΣ ΑΘΑΝΑΣΙΟΣ					5.56%													
		ΜΠΛΟΥΚΟΣ ΧΡΗΣΤΟΣ, ΔΗΜΗΤΡΙΟΣ						5.56%													
		ΜΠΛΟΥΚΟΣ ΜΙΧΑΗΛ, ΚΩΝΣΤΑΝΤΙΝΟΣ	ΜΕΝΕΜΕΝΗ					8.33%													
		ΜΠΛΟΥΚΟΣ ΓΕΡΑΣΙΜΟΣ, ΒΑΣΙΛΕΙΟΣ	ΕΛΕΟΥΣΑ					18.63%													
		ΚΟΥΚΑΡΟΥΔΗ ΚΥΡΙΑΚΗ, ΚΩΝΣΤΑΝΤΙΝΟΣ						8.33%													
		ΑΓΝΩΣΤΟΣ						6.81%													
				ΜΠΛΟΥΚΟΣ ΓΕΡΑΣΙΜΟΣ, ΒΑΣΙΛΕΙΟΣ	ΕΛΕΟΥΣΑ	100.00%						Βαμβάκι	4719.89								
190330107009	513	ΧΑΤΖΗΜΗΤΡΟΥ ΦΑΝΗ, ΚΩΝΣΤΑΝΤΙΝΟΣ	ΕΛΕΟΥΣΑ				634.17	4.69%	5335.9												
		ΧΑΤΖΗΜΗΤΡΟΥ ΝΙΚΟΛΑΟΣ, ΕΥΑΓΓΕΛΟΣ	ΕΛΕΟΥΣΑ					7.03%													
		ΧΑΤΖΗΔΗΜΗΤΡΙΟΥ ΝΙΚΟΛΑΟΣ, ΙΩΑΝΝΗΣ	ΕΛΕΟΥΣΑ					12.50%													
		ΣΟΥΝΑ ΜΑΡΙΑ, ΕΥΑΓΓΕΛΟΣ	ΚΟΥΦΑΛΙΑ					7.03%													
		ΑΓΝΩΣΤΟΣ						19.92%													
		ΣΑΡΡΗΣ ΘΕΟΔΩΡΟΣ, ΑΝΤΩΝΙΟΣ						48.83%													
		ΣΑΡΡΗΣ ΑΝΤΩΝΙΟΣ, ΘΕΟΔΩΡΟΣ						48.83%													
				ΧΑΤΖΗΔΗΜΗΤΡΙΟΥ ΣΟΦΙΑ, ΓΕΩΡΓΙΟΣ	ΕΛΕΟΥΣΑ	33.33%						Βαμβάκι	5335.9								
				ΣΑΡΡΗ ΕΥΣΤΡΑΤΙΑ, ΒΑΣΙΛΕΙΟΣ	ΧΑΛΚΗΔΟΝΑ	33.33%															
				ΒΟΥΛΤΣΙΟΥΔΗ ΙΩΑΝΝΑ, ΙΩΑΝΝΗΣ	ΕΛΕΟΥΣΑ	33.33%															
190330107011	510	ΣΑΡΡΗ ΣΤΥΛΙΑΝΗ, ΚΥΡΙΑΚΟΣ	Α.ΤΟΥΜΠΑ				544.16	50.00%	4578.61												
		ΣΑΡΡΗ ΜΑΡΙΑ, ΚΥΡΙΑΚΟΣ	ΘΕΣΣΑΛΟΝΙΚΗ					50.00%													
				ΣΑΡΡΗ ΕΥΣΤΡΑΤΙΑ, ΒΑΣΙΛΕΙΟΣ	ΧΑΛΚΗΔΟΝΑ	100.00%						Αραβόσιτος	4578.61								

(1) ΧΕΡΣΟ, ΔΑΣΟΣ, ΕΙΔΟΣ ΚΑΛΛΙΕΡΓΕΙΑΣ (2) ΜΙΚΡΑ Α, ΜΕΓΑΛΑ Β

ΚΑΡΑΜΟΣΙΟΣ ΠΑΝΑΓΙΩΤΗΣ
ΔΙΠΛ. ΑΓΡΟΝΟΜΟΣ ΤΟΠΟΓΡΑΦΟΣ ΜΗΧΑΝΙΚΟΣ
ΑΡΙΣΤΟΤΕΛΕΙΟ ΠΑΝΕΠΙΣΤΗΜΙΟ ΘΕΣ/ΝΙΚΗΣ
ΜΕΛΟΣ Τ.Ε.Ε. ΑΡ. ΜΗΤΡΩΟΥ 20190
25ης ΜΑΡΤΙΟΥ ΘΕΣ/ΝΙΚΗ - ΤΗΛ. 2310 888950
Α.Φ.Μ. 016285148 - Δ.Ο.Υ. Η' ΘΕΣ/ΝΙΚΗΣ

Trans Adriatic Pipeline

ΚΤΗΜΑΤΟΛΟΓΙΚΟΣ ΠΙΝΑΚΑΣ ΖΩΝΗΣ ΑΠΟΖΗΜΙΩΣΗΣ (ΖΩΝΗ ΔΟΥΛΕΙΑΣ) - ΑΡΙΘΜΗΤΙΚΟΣ
CADASTRAL TABLE ZONE A' (EASEMENT) - NUMERICAL

MTC MAKEDONIKI TECHNICAL COMPANY

ΔΙΑΔΡΙΑΤΙΚΟΣ ΑΓΩΓΟΣ ΦΥΣΙΚΟΥ ΑΕΡΙΟΥ (Trans Adriatic Pipeline)

ΚΩΔΙΚΟΣ	ΑΡΙΘΜΟΣ ΤΕΜ. ΔΙΑΝΟΜΗΣ	ΦΕΡΟΜΕΝΟΣ ΙΔΙΟΚΤΗΤΗΣ		ΦΕΡΟΜΕΝΟΣ ΧΡΗΣΤΗΣ			ΑΠΟΖΗΜΙΟΥΜΕΝΗ ΕΚΤΑΣΗ ΔΙΑΔΡΟΜΟΥ ΚΑΤΑΣΚΕΥΗΣ (Α)					ΕΠΙΚΕΙΜΕΝΑ ΔΙΑΔΡΟΜΟΥ ΚΑΤΑΣΚΕΥΗΣ (Α) ΚΑΛΛΙΕΡΓΕΙΑ				ΔΕΝΔΡΑ ΚΑΙ ΦΥΤΑ				ΣΥΝΟΛΙΚΗ ΑΠΟΖΗΜΙΩΣΗ (Ευρώ)	ΠΑΡΑΤΗΡΗΣΕΙΣ
		ΕΠΩΝΥΜΟ ΟΝΟΜΑ, ΠΑΤΡΩΝΥΜΟ Η΄ΟΝΟΜΑ ΣΥΖΥΓΟΥ	ΤΟΠΟΣ ΔΙΑΜΟΝΗΣ (ΠΟΛΗ-ΧΩΡΙΟ)	ΕΠΩΝΥΜΟ ΟΝΟΜΑ, ΠΑΤΡΩΝΥΜΟ Η΄ΟΝΟΜΑ ΣΥΖΥΓΟΥ	ΤΟΠΟΣ ΔΙΑΜΟΝΗΣ (ΠΟΛΗ-ΧΩΡΙΟ)	ΠΟΣΟΣΤΟ ΧΡΗΣΗΣ %	ΖΩΝΗ 8Μ (4+4)	ΠΟΣΟΣΤΟ ΣΥΝ/ΣΙΑΣ %	ΖΩΝΗ ΕΡΓΑΣΙΩΝ (Α)	ΤΙΜΗ ΜΟΝΑΔΑΣ (Ευρώ/Μ2)	ΑΞΙΑ (Ευρώ)	ΕΙΔΟΣ (1)	ΕΠΙΦΑΝΕΙΑ (Μ2)	ΤΙΜΗ ΜΟΝΑΔΑΣ (Ευρώ/Μ2)	ΑΞΙΑ (Ευρώ)	ΕΙΔΟΣ (2)	ΤΕΜΑΧΙΑ	ΤΙΜΗ ΜΟΝΑΔΑΣ (Ευρώ/Τεμά χιο)	ΑΞΙΑ (Ευρώ)		
190330107012	509	ΣΑΡΡΗΣ ΘΕΟΔΩΡΟΣ, ΑΝΤΩΝΙΟΣ					282.66	100.00%	2376.62												
		ΣΑΡΡΗΣ ΑΝΤΩΝΙΟΣ, ΘΕΟΔΩΡΟΣ						100.00%													
				ΣΑΡΡΗ ΕΥΣΤΡΑΤΙΑ, ΒΑΣΙΛΕΙΟΣ	ΧΑΛΚΗΔΟΝΑ	100.00%						Αραβόσιτος	2376.62								
190330107013	508	ΣΑΡΡΗΣ ΑΝΤΩΝΙΟΣ, ΘΕΟΔΩΡΟΣ					348.2	100.00%	2773.72												
				ΣΑΡΡΗ ΕΥΣΤΡΑΤΙΑ, ΒΑΣΙΛΕΙΟΣ	ΧΑΛΚΗΔΟΝΑ	100.00%						Αραβόσιτος	2773.72								
190330107014	507	ΔΡΟΣΟΥ ΙΦΙΓΕΝΕΙΑ, ΑΛΕΞΑΝΔΡΟΣ	ΕΛΕΟΥΣΑ				1222.7	27.78%	6462.47			Βαμβάκι Αραβόσιτος Αραβόσιτος	1874.46 2254.35 2333.68								
		ΑΓΝΩΣΤΟΣ						38.89%													
		ΣΑΡΡΗ ΠΟΛΥΜΝΙΑ, ΑΝΤΩΝΙΟΣ	ΧΑΛΚΗΔΟΝΑ					33.33%													
		Β.ΚΟΖΙΔΗΣ & ΣΙΑ Ε.Ε , ΑΝΕΣΤΗΣ						33.33%													
190330107015	511	ΣΑΡΡΗΣ ΘΕΟΔΩΡΟΣ, ΑΝΤΩΝΙΟΣ					359.12	100.00%	3021.7												
		ΣΑΡΡΗΣ ΑΝΤΩΝΙΟΣ, ΘΕΟΔΩΡΟΣ						100.00%													
				ΣΑΡΡΗ ΕΥΣΤΡΑΤΙΑ, ΒΑΣΙΛΕΙΟΣ	ΧΑΛΚΗΔΟΝΑ	100.00%						Αραβόσιτος	3021.7								
190330205002	397	ΓΙΑΝΝΑΚΟΥΛΑΣ ΧΡΗΣΤΟΣ, ΑΝΔΡΕΑΣ	ΧΑΛΚΗΔΟΝΑ				0	100.00%	2138.98			Βαμβάκι	2138.98								
190330205003	394	ΤΣΟΛΑΚΗ ΔΕΣΠΟΙΝΑ, ΦΩΤΙΟΣ					0	18.75%	2070.4			Βαμβάκι	2070.41								
		ΚΕΡΑΜΑΡΗΣ ΔΗΜΗΤΡΙΟΣ, ΚΩΝ/ΝΟΣ	ΕΛΕΟΥΣΑ					20.83%													
		ΚΕΡΑΜΑΡΗ ΠΑΝΑΓΙΩΤΑ, ΚΩΝΣΤΑΝΤΙΝΟΣ	ΕΛΕΟΥΣΑ					20.83%													
		ΚΕΡΑΜΑΡΗ ΕΥΑΓΓΕΛΙΑ, ΚΩΝΣΤΑΝΤΙΝΟΣ	ΕΛΕΟΥΣΑ					20.83%													
		ΓΡΗΓΟΡΕΛΗ ΜΑΡΓΑΡΙΤΑ, ΦΩΤΙΟΣ						18.75%													
190330205004	392	ΣΠΥΡΙΔΕΛΗΣ ΑΘΑΝΑΣΙΟΣ, ΠΕΤΡΟΣ	ΝΕΑ ΜΑΔΥΤΟΣ				0	25.00%	47.1												
		ΣΠΥΡΙΔΕΛΗ ΕΥΠΡΑΞΙΑ, ΠΕΤΡΟΣ	ΘΕΣΣΑΛΟΝΙΚΗ					25.00%													
		ΣΑΡΡΗΣ ΑΝΤΩΝΙΟΣ, ΔΗΜΗΤΡΙΟΣ						50.00%													
				ΚΑΡΑΜΑΛΗ ΕΥΑΓΓΕΛΙΑ, ΙΩΑΝΝΗΣ		100.00%						Βαμβάκι	47.1								
190330205009	396	ΣΛΑΦΤΣΑΚΗ ΒΑΣΙΛΙΚΗ, ΝΙΚΟΛΑΟΣ	ΧΑΛΚΗΔΟΝΑ				0	50.00%	78.73												
		ΜΙΧΑΗΛΙΔΟΥ ΑΙΚΑΤΕΡΙΝΗ, ΑΘΑΝΑΣΙΟΣ	ΕΛΕΟΥΣΑ					50.00%													
				ΠΑΓΩΝΗΣ ΧΡΗΣΤΟΣ, ΓΕΩΡΓΙΟΣ	ΕΛΕΟΥΣΑ	100.00%						Βαμβάκι	78.73								
190330205010	398	ΤΣΕΠΕΛΑΚΗΣ ΑΘΑΝΑΣΙΟΣ, ΣΩΤΗΡΙΟΣ	ΣΥΚΙΕΣ				0	100.00%	2932.22												
				ΓΙΑΝΝΑΚΑΚΗΣ ΘΕΟΔΩΡΟΣ, ΠΑΝΑΓΙΩΤΗΣ	ΕΛΕΟΥΣΑ	100.00%						Βαμβάκι	2932.22								
190330205011	400	ΛΟΗ ΣΟΦΙΑ, ΓΕΩΡΓΙΟΣ					0	100.00%	1741.54												
				ΓΙΑΝΝΑΚΑΚΗΣ ΘΕΟΔΩΡΟΣ, ΠΑΝΑΓΙΩΤΗΣ	ΕΛΕΟΥΣΑ	100.00%						Βαμβάκι	1730.24								
190330208004	417	ΧΟΥΤΑ ΕΥΘΥΜΙΑ, ΚΩΝΣΤΑΝΤΙΝΟΣ	ΕΛΕΟΥΣΑ				0	100.00%	633.38			Βαμβάκι	633.38								

(1) ΧΕΡΣΟ, ΔΑΣΟΣ, ΕΙΔΟΣ ΚΑΛΛΙΕΡΓΕΙΑΣ (2) ΜΙΚΡΑ Α, ΜΕΓΑΛΑ Β

ΚΑΡΑΜΟΣΧΟΣ ΠΑΝΑΓΙΩΤΗΣ
ΔΙΠΛ. ΑΓΡΟΝΟΜΟΣ ΤΟΠΟΓΡΑΦΟΣ ΜΗΧΑΝΙΚΟΣ
ΑΡΙΣΤΟΤΕΛΕΙΟΥ ΠΑΝΕΠΙΣΤΗΜΙΟΥ ΘΕΣ/ΝΙΚΗΣ
ΜΕΛΟΣ Τ.Ε.Ε. ΑΡ. ΜΗΤΡΩΟΥ 20190
25ης ΜΑΡΤΙΟΥ 2 - ΘΕΣ/ΝΙΚΗ - ΤΗΛ. 2310 888950
Α.Φ.Μ. 01628[illegible] - Δ.Ο.Υ. Η' ΘΕΣ/ΝΙΚΗΣ

Trans Adriatic Pipeline

ΚΤΗΜΑΤΟΛΟΓΙΚΟΣ ΠΙΝΑΚΑΣ ΖΩΝΗΣ ΑΠΟΖΗΜΙΩΣΗΣ (ΖΩΝΗ ΔΟΥΛΕΙΑΣ) - ΑΡΙΘΜΗΤΙΚΟΣ
CADASTRAL TABLE ZONE A' (EASEMENT) - NUMERICAL

MTC MAKEDONIKI

ΔΙΑΔΡΙΑΤΙΚΟΣ ΑΓΩΓΟΣ ΦΥΣΙΚΟΥ ΑΕΡΙΟΥ (Trans Adriatic Pipeline)

ΚΩΔΙΚΟΣ	ΑΡΙΘΜΟΣ ΤΕΜ. ΔΙΑΝΟΜΗΣ	ΦΕΡΟΜΕΝΟΣ ΙΔΙΟΚΤΗΤΗΣ: ΕΠΩΝΥΜΟ ΟΝΟΜΑ, ΠΑΤΡΩΝΥΜΟ Η'ΟΝΟΜΑ ΣΥΖΥΓΟΥ	ΦΕΡΟΜΕΝΟΣ ΙΔΙΟΚΤΗΤΗΣ: ΤΟΠΟΣ ΔΙΑΜΟΝΗΣ (ΠΟΛΗ-ΧΩΡΙΟ)	ΦΕΡΟΜΕΝΟΣ ΧΡΗΣΤΗΣ: ΕΠΩΝΥΜΟ ΟΝΟΜΑ, ΠΑΤΡΩΝΥΜΟ Η'ΟΝΟΜΑ ΣΥΖΥΓΟΥ	ΦΕΡΟΜΕΝΟΣ ΧΡΗΣΤΗΣ: ΤΟΠΟΣ ΔΙΑΜΟΝΗΣ (ΠΟΛΗ-ΧΩΡΙΟ)	ΠΟΣΟΣΤΟ ΧΡΗΣΗΣ %	ΑΠΟΖΗΜΙΟΥΜΕΝΗ ΕΚΤΑΣΗ ΔΙΑΔΡΟΜΟΥ ΚΑΤΑΣΚΕΥΗΣ (Α): ΖΩΝΗ 8Μ (4+4)	ΠΟΣΟΣΤΟ ΣΥΝΙΔΙΑΣ %	ΖΩΝΗ ΕΡΓΑΣΙΩΝ (Α)	ΤΙΜΗ ΜΟΝΑΔΑΣ (Ευρώ/Μ2)	ΑΞΙΑ (Ευρώ)	ΕΠΙΚΕΙΜΕΝΑ ΔΙΑΔΡΟΜΟΥ ΚΑΤΑΣΚΕΥΗΣ (Α) — ΚΑΛΛΙΕΡΓΕΙΑ: ΕΙΔΟΣ (1)	ΕΠΙΦΑΝΕΙΑ (Μ2)	ΤΙΜΗ ΜΟΝΑΔΑΣ (Ευρώ/Μ2)	ΑΞΙΑ (Ευρώ)	ΔΕΝΔΡΑ ΚΑΙ ΦΥΤΑ: ΕΙΔΟΣ (2)	ΤΕΜΑΧΙΑ	ΤΙΜΗ ΜΟΝΑΔΑΣ (Ευρώ/Τεμάχιο)	ΑΞΙΑ (Ευρώ)	ΣΥΝΟΛΙΚΗ ΑΠΟΖΗΜΙΩΣΗ (Ευρώ)	ΠΑΡΑΤΗΡΗΣΕΙΣ
190330208005	416	ΤΑΣΛΑΚΗΣ ΗΛΙΑΣ, ΚΩΝΣΤΑΝΤΙΝΟΣ	ΠΥΛΑΙΑ				0	100.00%	4267.15												
				ΓΙΑΝΝΑΚΑΚΗΣ ΘΕΟΔΩΡΟΣ, ΠΑΝΑΓΙΩΤΗΣ	ΕΛΕΟΥΣΑ	100.00%						Βαμβάκι	4267.15								
190330208006	415	ΤΣΙΝΟΠΟΥΛΟΥ ΘΕΟΚΤΙΣΤΗ, ΘΕΟΔΩΡΟΣ	ΚΟΥΦΑΛΙΑ				0	1.56%	1470.17												
		ΚΟΥΜΑΡΙΔΟΥ ΓΕΩΡΓΙΑ, ΣΩΤΗΡΙΟΣ	ΚΟΥΦΑΛΙΑ					47.66%													
		ΕΥΔΟΞΙΑΔΟΥ ΔΗΜΗΤΡΑ, ΘΕΟΔΩΡΟΣ	ΞΗΡΟΚΡΗΝΗ					1.56%													
		ΓΙΑΝΝΑΚΑΚΗΣ ΧΡΗΣΤΟΣ, ΣΩΤΗΡΙΟΣ	ΧΑΡΙΛΑΟΥ					47.66%													
		ΓΙΑΝΝΑΚΑΚΗΣ ΠΑΝΑΓΙΩΤΗΣ, ΘΕΟΔΩΡΟΣ	ΕΛΕΟΥΣΑ					1.56%													
				ΒΟΥΛΤΣΙΟΥΔΗ ΙΩΑΝΝΑ, ΙΩΑΝΝΗΣ	ΕΛΕΟΥΣΑ	100.00%						Βαμβάκι	1470.17								
190330208012	434	ΝΕΡΑΝΤΖΑΚΗΣ ΔΗΜΗΤΡΙΟΣ, ΝΕΡΑΝΤΖΗΣ					0	100.00%	2899.41			Βαμβάκι	2899.41								
190330208013	435	ΝΕΡΑΝΤΖΑΚΗΣ ΔΗΜΗΤΡΙΟΣ, ΝΕΡΑΝΤΖΗΣ					0	100.00%	960.42			Βαμβάκι	960.42								
190330209005	702	ΤΖΟΒΕΛΕΚΗΣ ΚΩΝ/ΝΟΣ, ΓΕΩΡΓΙΟΣ	ΕΛΕΟΥΣΑ				0	100.00%	21.54												
				ΓΙΑΝΝΑΚΑΚΗΣ ΘΕΟΔΩΡΟΣ, ΠΑΝΑΓΙΩΤΗΣ	ΕΛΕΟΥΣΑ	100.00%						Βαμβάκι	21.54								
190330209006	701	ΝΕΡΑΝΤΖΑΚΗΣ ΔΗΜΗΤΡΙΟΣ, ΝΕΡΑΝΤΖΗΣ					0	100.00%	1523.91			Βαμβάκι	1523.91								
190330210005	466	ΣΑΡΡΗ ΕΥΑΓΓΕΛΙΑ, ΑΝΤΩΝΙΟΣ					0	38.97%	1947.58												
		ΠΕΝΤΣΙΟΓΛΟΥ ΧΡΥΣΗ, ΓΕΩΡΓΙΟΣ	ΕΛΕΟΥΣΑ					29.86%													
		ΠΑΪΤΑΡΙΔΗΣ ΓΕΡΑΣΙΜΟΣ, ΔΗΜΗΤΡΙΟΣ	ΚΑΤΩ ΤΟΥΜΠΑ					31.17%													
				ΠΕΝΤΣΙΟΓΛΟΥ ΧΡΥΣΗ, ΓΕΩΡΓΙΟΣ	ΕΛΕΟΥΣΑ	50.00%						Βαμβάκι	1947.58								
				ΚΑΡΑΜΑΛΗ ΕΥΑΓΓΕΛΙΑ, ΙΩΑΝΝΗΣ		50.00%															
190330210006	465	ΚΡΟΥΣΤΑΛΛΑΣ ΝΑΘΑΝΑΗΛ, ΔΙΑΜΑΝΤΗΣ	ΕΛΕΟΥΣΑ				0	66.99%	4576.45												
		ΑΓΝΩΣΤΟΣ						33.01%													
				ΚΡΟΥΣΤΑΛΛΑΣ ΝΑΘΑΝΑΗΛ, ΔΙΑΜΑΝΤΗΣ	ΕΛΕΟΥΣΑ	100.00%						Βαμβάκι	4576.45								
190330211001	841	ΕΛΛΗΝΙΚΟ ΔΗΜΟΣΙΟ - ΥΠ.Α.Α.Τ.					0	100.00%	2.39			Σιτάρι	2.39								
190330212005	786	ΧΑΤΖΗΣΑΒΒΑΣ ΓΕΩΡΓΙΟΣ, ΓΡΗΓΟΡΙΟΣ	ΝΕΑΠΟΛΗ				0	100.00%	1218.9												
				ΓΙΑΝΝΑΚΑΚΗΣ ΘΕΟΔΩΡΟΣ, ΠΑΝΑΓΙΩΤΗΣ	ΕΛΕΟΥΣΑ	100.00%						Βαμβάκι	1218.9								
190330212006	777	ΤΑΣΛΑΚΗΣ ΗΛΙΑΣ, ΚΩΝΣΤΑΝΤΙΝΟΣ	ΠΥΛΑΙΑ				0	100.00%	589.7												
				ΓΙΑΝΝΑΚΑΚΗΣ ΘΕΟΔΩΡΟΣ, ΠΑΝΑΓΙΩΤΗΣ	ΕΛΕΟΥΣΑ	100.00%						Βαμβάκι	589.7								
190330212009	778	ΤΣΙΡΙΚΟΥΔΗΣ ΧΡΗΣΤΟΣ, ΓΕΩΡΓΙΟΣ					0	56.22%	193.31												
		ΜΙΧΑΗΛΙΔΗΣ ΓΕΩΡΓΙΟΣ, ΜΙΧΑΗΛ	ΓΕΦΥΡΑ					43.78%													
				ΓΙΑΝΝΑΚΑΚΗΣ ΘΕΟΔΩΡΟΣ, ΠΑΝΑΓΙΩΤΗΣ	ΕΛΕΟΥΣΑ	100.00%						Βαμβάκι	193.31								

(1) ΧΕΡΣΟ, ΔΑΣΟΣ, ΕΙΔΟΣ ΚΑΛΛΙΕΡΓΕΙΑΣ (2) ΜΙΚΡΑ Α, ΜΕΓΑΛΑ Β

ΚΑΡΑΜΟΣΙΟΣ ΠΑΝΑΓΙΩΤΗΣ
ΔΙΠΛ. ΑΓΡΟΝΟΜΟΣ ΤΟΠΟΓΡΑΦΟΣ ΜΗΧΑΝΙΚΟΣ
ΑΡΙΣΤΟΤΕΛΕΙΟΥ ΠΑΝΕΠΙΣΤΗΜΙΟΥ ΘΕΣ/ΝΙΚΗΣ
ΜΕΛΟΣ Τ.Ε.Ε. ΑΡ. ΜΗΤΡΩΟΥ 20190
25ης ΜΑΡΤΙΟΥ ΘΕΣ/ΝΙΚΗ - ΤΗΛ. 2310 888950
Α.Φ.Μ. 016265 - Δ.Ο.Υ. Η' ΘΕΣ/ΝΙΚΗΣ

Trans Adriatic Pipeline

ΚΤΗΜΑΤΟΛΟΓΙΚΟΣ ΠΙΝΑΚΑΣ ΖΩΝΗΣ ΑΠΟΖΗΜΙΩΣΗΣ (ΖΩΝΗ ΔΟΥΛΕΙΑΣ) - ΑΡΙΘΜΗΤΙΚΟΣ
CADASTRAL TABLE ZONE A' (EASEMENT) - NUMERICAL

MTC MAKEDONIKI TECHNICAL COMPANY

ΔΙΑΔΡΙΑΤΙΚΟΣ ΑΓΩΓΟΣ ΦΥΣΙΚΟΥ ΑΕΡΙΟΥ (Trans Adriatic Pipeline)

ΚΩΔΙΚΟΣ	ΑΡΙΘΜΟΣ ΤΕΜ. ΔΙΑΝΟΜΗΣ	ΦΕΡΟΜΕΝΟΣ ΙΔΙΟΚΤΗΤΗΣ		ΦΕΡΟΜΕΝΟΣ ΧΡΗΣΤΗΣ			ΑΠΟΖΗΜΙΟΥΜΕΝΗ ΕΚΤΑΣΗ ΔΙΑΔΡΟΜΟΥ ΚΑΤΑΣΚΕΥΗΣ (Α)					ΕΠΙΚΕΙΜΕΝΑ ΔΙΑΔΡΟΜΟΥ ΚΑΤΑΣΚΕΥΗΣ (Α) - ΚΑΛΛΙΕΡΓΕΙΑ				ΕΠΙΚΕΙΜΕΝΑ ΔΙΑΔΡΟΜΟΥ ΚΑΤΑΣΚΕΥΗΣ (Α) - ΔΕΝΔΡΑ ΚΑΙ ΦΥΤΑ				ΣΥΝΟΛΙΚΗ ΑΠΟΖΗΜΙΩΣΗ (Ευρώ)	ΠΑΡΑΤΗΡΗΣΕΙΣ
		ΕΠΩΝΥΜΟ ΟΝΟΜΑ, ΠΑΤΡΩΝΥΜΟ Η'ΟΝΟΜΑ ΣΥΖΥΓΟΥ	ΤΟΠΟΣ ΔΙΑΜΟΝΗΣ (ΠΟΛΗ-ΧΩΡΙΟ)	ΕΠΩΝΥΜΟ ΟΝΟΜΑ, ΠΑΤΡΩΝΥΜΟ Η'ΟΝΟΜΑ ΣΥΖΥΓΟΥ	ΤΟΠΟΣ ΔΙΑΜΟΝΗΣ (ΠΟΛΗ-ΧΩΡΙΟ)	ΠΟΣΟΣΤΟ ΧΡΗΣΗΣ %	ΖΩΝΗ 8Μ (4+4)	ΠΟΣΟΣΤΟ ΣΥΝ/ΣΙΑΣ %	ΖΩΝΗ ΕΡΓΑΣΙΩΝ (Α)	ΤΙΜΗ ΜΟΝΑΔΑΣ (Ευρώ/Μ2)	ΑΞΙΑ (Ευρώ)	ΕΙΔΟΣ (1)	ΕΠΙΦΑΝΕΙΑ (Μ2)	ΤΙΜΗ ΜΟΝΑΔΑΣ (Ευρώ/Μ2)	ΑΞΙΑ (Ευρώ)	ΕΙΔΟΣ (2)	ΤΕΜΑΧΙΑ	ΤΙΜΗ ΜΟΝΑΔΑΣ (Ευρώ/Τεμάχιο)	ΑΞΙΑ (Ευρώ)		
190330212010	787	ΓΙΑΝΝΑΚΑΚΗ ΦΩΤΕΙΝΗ, ΣΤΥΛΙΑΝΟΣ	ΕΛΕΟΥΣΑ				0	100.00%	1644.92												
				ΣΤΟΓΙΑΝΝΑΡΗ ΚΩΝΣΤΑΝΤΙΝΑ, ΑΡΙΣΤΕΙΔΗΣ	ΧΑΛΚΗΔΟΝΑ	100.00%						Λάχανο	1644.92								
190330213006	795	ΚΑΠΑΤΣΟΛΙΔΟΥ ΠΑΓΩΝΑ, ΒΑΣΙΛΕΙΟΣ	ΕΝΝΙΥΕΙΟΗ				0	37.50%	49.53												
		ΚΑΠΑΤΣΟΛΙΔΗΣ ΔΗΜΗΤΡΙΟΣ, ΒΑΣΙΛΕΙΟΣ	ΕΛΕΟΥΣΑ-ΧΑΛΚΗΔΟΝΑ					62.50%													
				ΘΥΜΙΑΝΑΚΗ ΧΡΙΣΤΙΝΑ, ΒΑΣΙΛΕΙΟΣ	ΕΛΕΟΥΣΑ	100.00%						Λαχανικά	49.53								
190330213007	788	ΑΡΧΟΝΤΑΚΗΣ ΣΤΑΥΡΟΣ, ΑΝΑΣΤΑΣΙΟΣ	ΚΟΥΦΑΛΙΑ				0	100.00%	1585.68			Βαμβάκι	1585.68								
190330213016	789	ΓΑΚΗΣ ΔΡΟΣΟΣ, ΑΝΔΡΕΑΣ	ΚΟΥΦΑΛΙΑ				0	100.00%	1552.89			Βαμβάκι	1552.89								
190330213017	796	ΠΑΡΑΣΧΑΚΗΣ ΧΑΡΑΛΑΜΠΟΣ, ΑΘΑΝΑΣΙΟΣ	ΕΛΕΟΥΣΑ				0	25.00%	295.08												
		ΕΥΔΟΞΙΑΔΟΥ ΕΥΑΓΓΕΛΙΑ, ΑΛΕΞΑΝΔΡΟΣ						25.00%													
		ΕΥΔΟΞΙΑΔΟΥ ΕΛΕΝΗ, ΔΑΝΙΗΛ	ΕΛΕΟΥΣΑ					25.00%													
		ΕΥΔΟΞΙΑΔΗΣ ΘΕΜΙΣΤΟΚΛΗΣ, ΑΛΕΞΑΝΔΡΟΣ	ΕΛΕΟΥΣΑ					25.00%													
				ΠΑΡΑΣΧΑΚΗ ΜΑΡΙΑΝΘΗ, ΕΥΑΓΓΕΛΟΣ	ΕΛΕΟΥΣΑ	100.00%						Βαμβάκι	295.08								
190330214006	797	ΣΑΒΒΕΛΗ ΑΙΚΑΤΕΡΙΝΗ, ΑΠΟΣΤΟΛΟΣ					0	100.00%	30.26			Βαμβάκι	30.26								
190330214007	790	ΡΑΔΑ ΑΝΝΑ, ΕΜΜΑΝΟΥΗΛ	ΑΘΥΡΑ				0	100.00%	1498.76			Βαμβάκι	1498.76								
190330214024	782	ΚΑΤΡΑΚΗ ΕΥΦΗΜΙΑ, ΑΓΓΕΛΟΣ					0	100.00%	4.79												
				ΛΑΜΠΙΔΟΥ ΡΟΪΔΩ, ΔΑΜΙΑΝΟΣ	ΕΛΕΟΥΣΑ	100.00%						Τριφύλλι	4.79								
190330214025	791	ΑΓΝΩΣΤΟΣ					0	100.00%	1697.43			Βαμβάκι	1697.43								
190330214026	798	ΙΩΑΚΕΙΜΙΔΗΣ ΧΑΡΑΛΑΜΠΟΣ, ΙΩΑΚΕΙΜ	ΕΛΕΟΥΣΑ				0	100.00%	7.01			Αραβόσιτος	7.01								
190330215007	792	ΜΠΑΞΕΒΑΝΗ ΕΥΓΕΝΙΑ, ΝΙΚΟΛΑΟΣ					0	100.00%	1505.91												
				ΠΕΝΤΣΙΟΓΛΟΥ ΧΡΥΣΗ, ΓΕΩΡΓΙΟΣ	ΕΛΕΟΥΣΑ	100.00%						Βαμβάκι	1505.91								
190330215008	783	ΠΑΓΩΝΗ ΕΛΕΝΗ, ΧΡΥΣΟΣΤΟΜΟΣ	ΕΛΕΟΥΣΑ				0	100.00%	27.04												
				ΠΕΝΤΣΙΟΓΛΟΥ ΧΡΥΣΗ, ΓΕΩΡΓΙΟΣ	ΕΛΕΟΥΣΑ	100.00%						Βαμβάκι	27.04								
190330215016	784	ΚΑΤΡΑΚΗΣ ΚΩΝΣΤΑΝΤΙΝΟΣ, ΓΕΩΡΓΙΟΣ					0	100.00%	1057.1												
				ΠΕΝΤΣΙΟΓΛΟΥ ΧΡΥΣΗ, ΓΕΩΡΓΙΟΣ	ΕΛΕΟΥΣΑ	100.00%						Βαμβάκι	1057.1								
190330215017	785	ΕΛΛΗΝΙΚΟ ΔΗΜΟΣΙΟ - ΥΠ.Α.Α.Τ.					0	100.00%	913.05			Βαμβάκι	913.05								
190330215018	800	ΑΡΒΑΝΙΤΗΣ ΘΕΟΔΩΡΟΣ, ΣΩΤΗΡΙΟΣ	ΧΑΛΚΗΔΟΝΑΣ				0	100.00%	35.97												
				ΠΕΝΤΣΙΟΓΛΟΥ ΧΡΥΣΗ, ΓΕΩΡΓΙΟΣ	ΕΛΕΟΥΣΑ	100.00%						Βαμβάκι	35.97								
190330223001	1236	ΕΛΛΗΝΙΚΟ ΔΗΜΟΣΙΟ - ΥΠ.Α.Α.Τ.					87.29	100.00%	966.66												
190330224001	1255	ΕΛΛΗΝΙΚΟ ΔΗΜΟΣΙΟ - ΥΠ.Α.Α.Τ.					331.07	100.00%	200.19												
190330225001	882	ΕΛΛΗΝΙΚΟ ΔΗΜΟΣΙΟ - ΥΠ.Α.Α.Τ.					3288.87	100.00%	0												

(1) ΧΕΡΣΟ, ΔΑΣΟΣ, ΕΙΔΟΣ ΚΑΛΛΙΕΡΓΕΙΑΣ (2) ΜΙΚΡΑ Α, ΜΕΓΑΛΑ Β

ΚΑΡΑΜΟΣΧΟΣ ΠΑΝΑΓΙΩΤΗΣ
ΔΙΠΛ. ΑΓΡΟΝΟΜΟΣ - ΤΟΠΟΓΡΑΦΟΣ ΜΗΧΑΝΙΚΟΣ
ΑΡΙΣΤΟΤΕΛΕΙΟΥ ΠΑΝΕΠΙΣΤΗΜΙΟΥ ΘΕΣ/ΝΙΚΗΣ
ΜΕΛΟΣ Τ.Ε.Ε. ΑΡ. ΜΗΤΡΩΟΥ 20190
25ης ΜΑΡΤΙΟΥ 21 ΘΕΣ/ΝΙΚΗ - ΤΗΛ. 2310 888950
Α.Φ.Μ. 016289 Δ.Ο.Υ. Η' ΘΕΣ/ΝΙΚΗΣ

Trans Adriatic Pipeline

ΚΤΗΜΑΤΟΛΟΓΙΚΟΣ ΠΙΝΑΚΑΣ ΖΩΝΗΣ ΑΠΟΖΗΜΙΩΣΗΣ (ΖΩΝΗ ΔΟΥΛΕΙΑΣ) - ΑΡΙΘΜΗΤΙΚΟΣ
CADASTRAL TABLE ZONE A' (EASEMENT) - NUMERICAL

MTC MAKEDONIKI

ΔΙΑΔΡΙΑΤΙΚΟΣ ΑΓΩΓΟΣ ΦΥΣΙΚΟΥ ΑΕΡΙΟΥ (Trans Adriatic Pipeline)

		ΦΕΡΟΜΕΝΟΣ ΙΔΙΟΚΤΗΤΗΣ		ΦΕΡΟΜΕΝΟΣ ΧΡΗΣΤΗΣ			ΑΠΟΖΗΜΙΟΥΜΕΝΗ ΕΚΤΑΣΗ ΔΙΑΔΡΟΜΟΥ ΚΑΤΑΣΚΕΥΗΣ (Α)					ΕΠΙΚΕΙΜΕΝΑ ΔΙΑΔΡΟΜΟΥ ΚΑΤΑΣΚΕΥΗΣ (Α)									
												ΚΑΛΛΙΕΡΓΕΙΑ				ΔΕΝΔΡΑ ΚΑΙ ΦΥΤΑ					
ΚΩΔΙΚΟΣ	ΑΡΙΘΜΟΣ ΤΕΜ. ΔΙΑΝΟΜΗΣ	ΕΠΩΝΥΜΟ ΟΝΟΜΑ, ΠΑΤΡΩΝΥΜΟ Η'ΟΝΟΜΑ ΣΥΖΥΓΟΥ	ΤΟΠΟΣ ΔΙΑΜΟΝΗΣ (ΠΟΛΗ-ΧΩΡΙΟ)	ΕΠΩΝΥΜΟ ΟΝΟΜΑ, ΠΑΤΡΩΝΥΜΟ Η'ΟΝΟΜΑ ΣΥΖΥΓΟΥ	ΤΟΠΟΣ ΔΙΑΜΟΝΗΣ (ΠΟΛΗ-ΧΩΡΙΟ)	ΠΟΣΟΣΤΟ ΧΡΗΣΗΣ %	ΖΩΝΗ 8Μ (4+4)	ΠΟΣΟΣΤΟ ΣΥΝ/ΣΙΑΣ %	ΖΩΝΗ ΕΡΓΑΣΙΩΝ (Α)	ΤΙΜΗ ΜΟΝΑΔΑΣ (Ευρώ/Μ2)	ΑΞΙΑ (Ευρώ)	ΕΙΔΟΣ (1)	ΕΠΙΦΑΝΕΙΑ (Μ2)	ΤΙΜΗ ΜΟΝΑΔΑΣ (Ευρώ/Μ2)	ΑΞΙΑ (Ευρώ)	ΕΙΔΟΣ (2)	ΤΕΜΑΧΙΑ	ΤΙΜΗ ΜΟΝΑΔΑΣ (Ευρώ/Τεμάχιο)	ΑΞΙΑ (Ευρώ)	ΣΥΝΟΛΙΚΗ ΑΠΟΖΗΜΙΩΣΗ (Ευρώ)	ΠΑΡΑΤΗΡΗΣΕΙΣ
190330225002	886	ΕΛΛΗΝΙΚΟ ΔΗΜΟΣΙΟ - ΥΠ.Α.Α.Τ.					1643.53	100.00%	0												
190330226001	1254	ΕΛΛΗΝΙΚΟ ΔΗΜΟΣΙΟ - ΥΠ.Α.Α.Τ.					59.51	100.00%	2156.94			Σιτάρι	2147.01			Αχλάδι Β	1				
19033ΕΚ01001		ΕΛΛΗΝΙΚΟ ΔΗΜΟΣΙΟ - ΥΠ.Α.Α.Τ.					106.34	100.00%	507.41												
19033ΕΚ01002		ΕΛΛΗΝΙΚΟ ΔΗΜΟΣΙΟ - ΥΠ.Α.Α.Τ.					108.57	100.00%	515.7												
19033ΕΚ01003		ΕΛΛΗΝΙΚΟ ΔΗΜΟΣΙΟ - ΥΠ.Α.Α.Τ.					537.02	100.00%	432.26												
19033ΕΚ01005		ΔΗΜΟΣ ΧΑΛΚΗΔΟΝΑΣ	ΚΟΥΦΑΛΙΑ				216.25	100.00%	0												
19033ΕΚ01006		ΕΛΛΗΝΙΚΟ ΔΗΜΟΣΙΟ - ΥΠ.Α.Α.Τ.					243.08	100.00%	0												
19033ΕΚ01007		ΕΛΛΗΝΙΚΟ ΔΗΜΟΣΙΟ - ΥΠ.Α.Α.Τ.					1261.47	100.00%	0												
19033ΕΚ01008		ΕΛΛΗΝΙΚΟ ΔΗΜΟΣΙΟ - ΥΠ.Α.Α.Τ.					616.63	100.00%	3165.65												
19033ΕΚ02002		ΔΗΜΟΣ ΧΑΛΚΗΔΟΝΑΣ	ΚΟΥΦΑΛΙΑ				0	100.00%	3.4												
19033ΕΚ02003		ΔΗΜΟΣ ΧΑΛΚΗΔΟΝΑΣ	ΚΟΥΦΑΛΙΑ				0	100.00%	222.44												
19033ΕΚ02004		ΔΗΜΟΣ ΧΑΛΚΗΔΟΝΑΣ	ΚΟΥΦΑΛΙΑ				0	100.00%	826.4												
19033ΕΚ02005	855	ΕΛΛΗΝΙΚΟ ΔΗΜΟΣΙΟ - ΥΠ.Α.Α.Τ.					0	100.00%	2582.15												
19033ΕΚ02006	982	ΕΛΛΗΝΙΚΟ ΔΗΜΟΣΙΟ - ΥΠ.Α.Α.Τ.					0	100.00%	95.72												
19033ΕΚ02007	979	ΔΗΜΟΣ ΧΑΛΚΗΔΟΝΑΣ	ΚΟΥΦΑΛΙΑ				0	100.00%	189.25												
19033ΕΚ02008		ΔΗΜΟΣ ΧΑΛΚΗΔΟΝΑΣ	ΚΟΥΦΑΛΙΑ				0	100.00%	203.46												
19033ΕΚ02009		ΔΗΜΟΣ ΧΑΛΚΗΔΟΝΑΣ	ΚΟΥΦΑΛΙΑ				0	100.00%	65.93												
19033ΕΚ02011	1263	ΕΛΛΗΝΙΚΟ ΔΗΜΟΣΙΟ - ΥΠ.Α.Α.Τ.					845.69	100.00%	4060.28												
19033ΕΚ02012	758	ΕΛΛΗΝΙΚΟ ΔΗΜΟΣΙΟ - ΥΠ.Α.Α.Τ.					0	100.00%	423.85												
19033ΕΚ02014		ΕΛΛΗΝΙΚΟ ΔΗΜΟΣΙΟ - ΥΠ.Α.Α.Τ.					1167.09	100.00%	0												
19033ΕΚ02016		ΕΛΛΗΝΙΚΟ ΔΗΜΟΣΙΟ - ΥΠ.Α.Α.Τ.					4834.32	100.00%	0												
190510101001	986	ΔΗΜΟΣ ΛΑΓΚΑΔΑ					1183.85	100.00%	5631.33												
				ΓΙΔΑΡΗΣ ΙΩΑΝΝΗΣ, ΓΕΩΡΓΙΟΣ	ΚΑΡΤΕΡΕΣ	100.00%						Βαμβάκι	5490.57								
190510101003	985	ΧΑΡΕΝΙΑ ΑΓΓΕΛΙΚΗ-ΘΕΛΞΙΝΟΗ, ΑΝΔΡΕΑΣ	ΓΛΥΦΑΔΑ				1057.43	75.00%	5020.37												
		ΣΙΜΟΠΟΥΛΟΣ ΒΑΪΟΣ, ΓΕΩΡΓΙΟΣ						12.50%													
		ΣΙΜΟΠΟΥΛΟΣ ΑΡΙΣΤΕΙΔΗΣ, ΓΕΩΡΓΙΟΣ						12.50%													
				ΧΑΡΕΝΙΑ ΑΓΓΕΛΙΚΗ, ΑΝΔΡΕΑΣ	ΚΑΡΤΕΡΕΣ	100.00%						Σιτάρι Σιτάρι	97.62 4537.93								
190510101004	978	ΧΑΤΖΗΛΑΣΚΑΡΗΣ ΕΥΔΟΚΙΜΟΣ, ΠΑΝΑΓΙΩΤΗΣ					1963.33	100.00%	7152.63			Σιτάρι Σιτάρι	773.03 2559.33			Αμύγδαλο Β	4				
190510101005	1006	ΕΛΛΗΝΙΚΟ ΔΗΜΟΣΙΟ - ΥΠ.Α.Α.Τ.					0	100.00%	341.26												

(1) ΧΕΡΣΟ, ΔΑΣΟΣ, ΕΙΔΟΣ ΚΑΛΛΙΕΡΓΕΙΑΣ (2) ΜΙΚΡΑ Α, ΜΕΓΑΛΑ Β

ΚΑΡΑΜΟΣΧΟΣ ΠΑΝΑΓΙΩΤΗΣ
ΔΙΠΛ. ΑΓΡΟΝΟΜΟΣ ΤΟΠΟΓΡΑΦΟΣ ΜΗΧΑΝΙΚΟΣ
ΑΡΙΣΤΟΤΕΛΕΙΟΥ ΠΑΝΕΠΙΣΤΗΜΙΟΥ ΘΕΣ/ΝΙΚΗΣ
ΜΕΛΟΣ Τ.Ε.Ε. ΑΡ. ΜΗΤΡΩΟΥ 20190
25ης ΜΑΡΤΙΟΥ 27 ΘΕΣ/ΝΙΚΗ - ΤΗΛ. 2310 888950
Α.Φ.Μ. 016285 [illegible]

Trans Adriatic Pipeline

ΚΤΗΜΑΤΟΛΟΓΙΚΟΣ ΠΙΝΑΚΑΣ ΖΩΝΗΣ ΑΠΟΖΗΜΙΩΣΗΣ (ΖΩΝΗ ΔΟΥΛΕΙΑΣ) - ΑΡΙΘΜΗΤΙΚΟΣ
CADASTRAL TABLE ZONE A' (EASEMENT) - NUMERICAL

MTC MAKEDONIKI

ΔΙΑΔΡΙΑΤΙΚΟΣ ΑΓΩΓΟΣ ΦΥΣΙΚΟΥ ΑΕΡΙΟΥ (Trans Adriatic Pipeline)

ΚΩΔΙΚΟΣ	ΑΡΙΘΜΟΣ ΤΕΜ. ΔΙΑΝΟΜΗΣ	ΦΕΡΟΜΕΝΟΣ ΙΔΙΟΚΤΗΤΗΣ: ΕΠΩΝΥΜΟ ΟΝΟΜΑ, ΠΑΤΡΩΝΥΜΟ Η'ΟΝΟΜΑ ΣΥΖΥΓΟΥ	ΦΕΡΟΜΕΝΟΣ ΙΔΙΟΚΤΗΤΗΣ: ΤΟΠΟΣ ΔΙΑΜΟΝΗΣ (ΠΟΛΗ-ΧΩΡΙΟ)	ΦΕΡΟΜΕΝΟΣ ΧΡΗΣΤΗΣ: ΕΠΩΝΥΜΟ ΟΝΟΜΑ, ΠΑΤΡΩΝΥΜΟ Η'ΟΝΟΜΑ ΣΥΖΥΓΟΥ	ΦΕΡΟΜΕΝΟΣ ΧΡΗΣΤΗΣ: ΤΟΠΟΣ ΔΙΑΜΟΝΗΣ (ΠΟΛΗ-ΧΩΡΙΟ)	ΠΟΣΟΣΤΟ ΧΡΗΣΗΣ %	ΖΩΝΗ 8Μ (4+4)	ΠΟΣΟΣΤΟ ΣΥΝ/ΣΙΑΣ %	ΑΠΟΖΗΜΙΟΥΜΕΝΗ ΕΚΤΑΣΗ ΔΙΑΔΡΟΜΟΥ ΚΑΤΑΣΚΕΥΗΣ (Α): ΖΩΝΗ ΕΡΓΑΣΙΩΝ (Α)	ΤΙΜΗ ΜΟΝΑΔΑΣ (Ευρώ/Μ2)	ΑΞΙΑ (Ευρώ)	ΕΠΙΚΕΙΜΕΝΑ ΔΙΑΔΡΟΜΟΥ ΚΑΤΑΣΚΕΥΗΣ (Α) – ΚΑΛΛΙΕΡΓΕΙΑ: ΕΙΔΟΣ (1)	ΕΠΙΦΑΝΕΙΑ (Μ2)	ΤΙΜΗ ΜΟΝΑΔΑΣ (Ευρώ/Μ2)	ΑΞΙΑ (Ευρώ)	ΔΕΝΔΡΑ ΚΑΙ ΦΥΤΑ: ΕΙΔΟΣ (2)	ΤΕΜΑΧΙΑ	ΤΙΜΗ ΜΟΝΑΔΑΣ (Ευρώ/Τεμάχιο)	ΑΞΙΑ (Ευρώ)	ΣΥΝΟΛΙΚΗ ΑΠΟΖΗΜΙΩΣΗ (Ευρώ)	ΠΑΡΑΤΗΡΗΣΕΙΣ
190510103002	968	ΤΣΑΤΣΑΝΗ ΑΛΕΞΑΝΔΡΑ, ΙΩΑΝΝΗΣ	ΚΑΡΤΕΡΕΣ				26.15	100.00%	1553.19												
				ΤΣΑΤΣΑΝΗΣ ΑΛΕΞΑΝΔΡΟΣ, ΒΑΣΙΛΕΙΟΣ	ΚΑΡΤΕΡΕΣ	100.00%						Μπιζέλι	799.55								
190510103003	963	ΧΡΗΣΤΙΔΟΥ ΧΡΥΣΗ, ΗΛΙΑΣ	ΑΣΣΗΡΟΣ				663.58	100.00%	3061.28												
				ΧΡΗΣΤΙΔΟΥ ΧΡΥΣΗ, ΗΛΙΑΣ	ΑΣΣΗΡΟΣ	100.00%						Σιτάρι	3061.28								
190510104001	976	ΤΖΑΚΗΣ ΦΩΤΙΟΣ, ΚΩΝΣΤΑΝΤΙΝΟΣ	ΝΕΑ ΜΗΧΑΝΙΩΝΑ				1741.83	8.33%	6311.68												
		ΤΖΑΚΗΣ ΚΩΝΣΤΑΝΤΙΝΟΣ, ΦΩΤΙΟΣ						8.33%													
		ΤΖΑΚΗ ΣΥΡΜΩ, ΚΩΝΣΤΑΝΤΙΝΟΣ	ΝΕΑ ΜΗΧΑΝΙΩΝΑ					8.33%													
		ΤΖΑΚΗ ΚΥΡΙΑΚΗ, ΚΩΝΣΤΑΝΤΙΝΟΣ						8.33%													
		ΠΑΠΑΔΟΠΟΥΛΟΥ ΑΝΑΣΤΑΣΙΑ, ΕΥΣΤΡΑΤΙΟΣ						33.33%													
		ΒΑΛΣΑΜΑ ΚΡΥΣΤΑΛΛΕΝΙΑ, ΕΥΣΤΡΑΤΙΟΣ						33.33%													
				ΤΣΑΤΣΑΝΗΣ ΛΕΟΝΤΙΟΣ, ΒΑΣΙΛΕΙΟΣ	ΚΑΡΤΕΡΕΣ	100.00%						Σιτάρι Μπιζέλι	639.32 5577.53								
190510104003	964	ΕΥΘΥΜΙΑΔΟΥ ΜΑΓΔΑΛΗΝΗ, ΔΗΜΗΤΡΙΟΣ					12.95	50.00%	240.34												
		ΒΑΛΑΣΙΔΗΣ ΖΕΡΜΠΟΥΛΗΣ, ΔΗΜΗΤΡΙΟΣ						50.00%													
				ΤΣΑΤΣΑΝΗΣ ΒΑΣΙΛΕΙΟΣ, ΛΕΟΝΤΗΣ		100.00%						Μπιζέλι	240.34								
190510104005	961	ΤΣΑΤΣΑΝΗΣ ΛΕΟΝΤΙΟΣ, ΒΑΣΙΛΕΙΟΣ	ΚΑΡΤΕΡΕΣ				611.96	50.00%	1945.31			Μπιζέλι	1522.32								
		ΤΣΑΤΣΑΝΗΣ ΛΕΟΝΤΙΟΣ, ΑΛΕΞΑΝΔΡΟΣ	ΚΑΡΤΕΡΕΣ					50.00%													
190510105001	950	ΓΙΔΑΡΗΣ ΓΕΩΡΓΙΟΣ, ΔΥ					0	100.00%	0.24												
		ΓΙΔΑΡΗΣ ΙΩΑΝΝΗΣ, ΓΕΩΡΓΙΟΣ	ΚΑΡΤΕΡΕΣ					100.00%													
				ΚΑΤΣΑΒΕΛΗ ΜΑΡΙΑ, ΙΩΑΝΝΗΣ		100.00%						Βαμβάκι	24								
190510106001	960	ΤΣΙΤΣΙΛΙΚΟΥ ΙΩΑΝΝΑ, ΒΑΗΣ					223.69	2.08%	711.67			Σιτάρι	2509.99								
		ΤΣΙΤΣΙΛΙΚΟΣ ΤΡΙΑΝΤΑΦΥΛΛΟΣ, ΑΘΑΝΑΣΙΟΣ						3.12%													
		ΤΣΙΤΣΙΛΙΚΟΣ ΒΑΗΣ, ΑΘΑΝΑΣΙΟΣ						3.12%													
		ΑΓΝΩΣΤΟΣ						91.67%													
190510106002	958	ΕΜΠΝΕΡ-ΑΡΒΑΝΙΤΙΔΗΣ (EBNER-ARWANITIDIS) ΑΛΕΞΑΝΔΡΟΣ (ALEXANDER), ΝΙΚΟΛΑΟΣ	ΠΑΝΟΡΑΜΑ				483.45	56.25%	1712.74												
		ΑΡΒΑΝΙΤΙΔΗΣ ΔΗΜΟΚΡΙΤΟΣ, ΝΙΚΟΛΑΟΣ						43.75%													
				ΤΣΑΤΣΑΝΗΣ ΛΕΟΝΤΙΟΣ, ΒΑΣΙΛΕΙΟΣ	ΚΑΡΤΕΡΕΣ	100.00%						Μπιζέλι	2094.81								
190510106004	955	ΕΜΠΝΕΡ-ΑΡΒΑΝΙΤΙΔΗΣ (EBNER-ARWANITIDIS) ΑΛΕΞΑΝΔΡΟΣ (ALEXANDER), ΝΙΚΟΛΑΟΣ	ΠΑΝΟΡΑΜΑ				862.31	56.25%	3870.39												
		ΑΡΒΑΝΙΤΙΔΗΣ ΔΗΜΟΚΡΙΤΟΣ, ΝΙΚΟΛΑΟΣ						43.75%													
				ΤΣΑΤΣΑΝΗΣ ΛΕΟΝΤΙΟΣ, ΒΑΣΙΛΕΙΟΣ	ΚΑΡΤΕΡΕΣ	100.00%						Μπιζέλι	3870.39								

(1) ΧΕΡΣΟ, ΔΑΣΟΣ, ΕΙΔΟΣ ΚΑΛΛΙΕΡΓΕΙΑΣ (2) ΜΙΚΡΑ Α, ΜΕΓΑΛΑ Β

ΚΑΡΑΜΟΣΧΟΣ ΠΑΝΑΓΙΩΤΗΣ
ΔΙΠΛ. ΑΓΡΟΝΟΜΟΣ ΤΟΠΟΓΡΑΦΟΣ ΜΗΧΑΝΙΚΟΣ
ΑΡΙΣΤΟΤΕΛΕΙΟΥ ΠΑΝΕΠΙΣΤΗΜΙΟΥ ΘΕΣ/ΝΙΚΗΣ
ΜΕΛΟΣ Τ.Ε.Ε. ΑΡ. ΜΗΤΡΩΟΥ 20190

Trans Adriatic Pipeline

ΚΤΗΜΑΤΟΛΟΓΙΚΟΣ ΠΙΝΑΚΑΣ ΖΩΝΗΣ ΑΠΟΖΗΜΙΩΣΗΣ (ΖΩΝΗ ΔΟΥΛΕΙΑΣ) - ΑΡΙΘΜΗΤΙΚΟΣ
CADASTRAL TABLE ZONE A' (EASEMENT) - NUMERICAL

MTC MAKEDONIKI

ΔΙΑΔΡΙΑΤΙΚΟΣ ΑΓΩΓΟΣ ΦΥΣΙΚΟΥ ΑΕΡΙΟΥ (Trans Adriatic Pipeline)

ΚΩΔΙΚΟΣ	ΑΡΙΘΜΟΣ ΤΕΜ. ΔΙΑΝΟΜΗΣ	ΦΕΡΟΜΕΝΟΣ ΙΔΙΟΚΤΗΤΗΣ: ΕΠΩΝΥΜΟ ΟΝΟΜΑ, ΠΑΤΡΩΝΥΜΟ Η'ΟΝΟΜΑ ΣΥΖΥΓΟΥ	ΦΕΡΟΜΕΝΟΣ ΙΔΙΟΚΤΗΤΗΣ: ΤΟΠΟΣ ΔΙΑΜΟΝΗΣ (ΠΟΛΗ-ΧΩΡΙΟ)	ΦΕΡΟΜΕΝΟΣ ΧΡΗΣΤΗΣ: ΕΠΩΝΥΜΟ ΟΝΟΜΑ, ΠΑΤΡΩΝΥΜΟ Η'ΟΝΟΜΑ ΣΥΖΥΓΟΥ	ΦΕΡΟΜΕΝΟΣ ΧΡΗΣΤΗΣ: ΤΟΠΟΣ ΔΙΑΜΟΝΗΣ (ΠΟΛΗ-ΧΩΡΙΟ)	ΦΕΡΟΜΕΝΟΣ ΧΡΗΣΤΗΣ: ΠΟΣΟΣΤΟ ΧΡΗΣΗΣ %	ΑΠΟΖΗΜΙΟΥΜΕΝΗ ΕΚΤΑΣΗ ΔΙΑΔΡΟΜΟΥ ΚΑΤΑΣΚΕΥΗΣ (Α): ΖΩΝΗ 8Μ (4+4)	ΠΟΣΟΣΤΟ ΣΥΝ/ΣΙΑΣ %	ΖΩΝΗ ΕΡΓΑΣΙΩΝ (Α)	ΤΙΜΗ ΜΟΝΑΔΑΣ (Ευρώ/Μ2)	ΑΞΙΑ (Ευρώ)	ΕΠΙΚΕΙΜΕΝΑ ΔΙΑΔΡΟΜΟΥ ΚΑΤΑΣΚΕΥΗΣ (Α): ΚΑΛΛΙΕΡΓΕΙΑ: ΕΙΔΟΣ (1)	ΚΑΛΛΙΕΡΓΕΙΑ: ΕΠΙΦΑΝΕΙΑ (Μ2)	ΚΑΛΛΙΕΡΓΕΙΑ: ΤΙΜΗ ΜΟΝΑΔΑΣ (Ευρώ/Μ2)	ΚΑΛΛΙΕΡΓΕΙΑ: ΑΞΙΑ (Ευρώ)	ΔΕΝΔΡΑ ΚΑΙ ΦΥΤΑ: ΕΙΔΟΣ (2)	ΔΕΝΔΡΑ ΚΑΙ ΦΥΤΑ: ΤΕΜΑΧΙΑ	ΔΕΝΔΡΑ ΚΑΙ ΦΥΤΑ: ΤΙΜΗ ΜΟΝΑΔΑΣ (Ευρώ/Τεμάχιο)	ΔΕΝΔΡΑ ΚΑΙ ΦΥΤΑ: ΑΞΙΑ (Ευρώ)	ΣΥΝΟΛΙΚΗ ΑΠΟΖΗΜΙΩΣΗ (Ευρώ)	ΠΑΡΑΤΗΡΗΣΕΙΣ
190510106005	953	ΒΑΡΣΑΜΑΣ ΓΕΩΡΓΙΟΣ, ΧΑΡΑΛΑΜΠΟΣ					493.39	50.00%	1904.94							Αχλάδι Β	2				
		ΒΑΡΣΑΜΑΣ ΑΡΣΕΝΙΟΣ, ΧΑΡΑΛΑΜΠΟΣ						50.00%													
				ΓΙΔΑΡΗΣ ΙΩΑΝΝΗΣ, ΓΕΩΡΓΙΟΣ	ΚΑΡΤΕΡΕΣ	100.00%						Βαμβάκι Βαμβάκι	329.31 1414.79								
190510106006	1381_1	ΕΛΛΗΝΙΚΟ ΔΗΜΟΣΙΟ - ΥΠ.Α.Α.Τ.					260.12	100.00%	1870.4							Δέντρα δασικού χαρακτήρα	1				
190510106007	1382	ΓΙΔΑΡΗΣ ΧΡΗΣΤΟΣ, ΓΕΩΡΓΙΟΣ					222.82	100.00%	1243.85			Κριθάρι	1243.85								
		ΓΙΔΑΡΗΣ ΧΡΗΣΤΟΣ, ΓΕΩΡΓΙΟΣ						100.00%													
190510106008	1381_2	ΕΛΛΗΝΙΚΟ ΔΗΜΟΣΙΟ - ΥΠ.Α.Α.Τ.					681.67	100.00%	2432.98			Κριθάρι	2432.98								
190510106009	957	ΕΛΛΗΝΙΚΟ ΔΗΜΟΣΙΟ - ΥΠ.Α.Α.Τ.					55.22	100.00%	178.69			Σιτάρι	178.69								
190510106010	1381β	ΓΙΔΑΡΗΣ ΧΡΗΣΤΟΣ, ΓΕΩΡΓΙΟΣ					125.51	100.00%	676.78			Κριθάρι	575.36								
		ΓΙΔΑΡΗΣ ΧΡΗΣΤΟΣ, ΓΕΩΡΓΙΟΣ						100.00%													
190510107001	924	ΕΛΛΗΝΙΚΟ ΔΗΜΟΣΙΟ - ΥΠ.Α.Α.Τ.					857.7	100.00%	3718.2			Σιτάρι	2059.45								
190510107002	913	ΣΚΑΜΑΓΚΗ ΑΝΑΣΤΑΣΙΑ, ΘΕΜΙΣΤΟΚΛΗΣ	ΑΝΩ ΓΛΥΦΑΔΑ				1263.02	100.00%	5851.27												
				ΧΑΡΕΝΙΑ ΑΓΓΕΛΙΚΗ, ΑΝΔΡΕΑΣ	ΚΑΡΤΕΡΕΣ	100.00%						Ελαιοκράμβη	6197.98								
190510107003	912	ΤΣΟΛΑΚΗ ΑΝΝΑ, ΘΩΜΑΣ	ΣΤΑΥΡΟΥΠΟΛΗΣ				765.28	16.67%	3622.73												
		ΣΤΡΑΤΙΩΤΙΔΟΥ ΕΛΕΝΗ, ΘΩΜΑΣ						16.67%													
		ΠΑΠΟΥΛΙΑΣ ΘΩΜΑΣ, ΚΩΝΣΤΑΝΤΙΝΟΣ						13.89%													
		ΠΑΠΟΥΛΙΑ ΠΑΝΑΓΙΩΤΑ, ΘΩΜΑΣ						16.67%													
		ΠΑΠΟΥΛΙΑ ΑΝΝΑ, ΚΩΝΣΤΑΝΤΙΝΟΣ	ΠΟΛΙΧΝΗ					13.89%													
		ΠΑΛΑΜΙΔΑΣ ΝΙΚΟΛΑΟΣ, ΣΤΕΡΓΙΟΣ						5.56%													
		ΠΑΛΑΜΙΔΑ ΠΟΛΥΞΕΝΗ, ΘΩΜΑΣ						16.67%													
				ΚΑΡΒΟΥΝΙΔΗΣ ΔΗΜΗΤΡΙΟΣ, ΣΑΡΑΝΤΗΣ		100.00%						Τριφύλλι	3622.73								
190510107004	911	ΦΛΑΜΟΥΡΗΣ ΦΡΑΓΚΗΣ, ΙΩΑΝΝΗΣ					977.19	100.00%	4528.36												
				ΤΣΑΤΣΑΝΗΣ ΑΛΕΞΑΝΔΡΟΣ, ΒΑΣΙΛΕΙΟΣ	ΚΑΡΤΕΡΕΣ	100.00%						Μπιζέλι	3922.41								
190510107005	1380	ΕΛΛΗΝΙΚΟ ΔΗΜΟΣΙΟ - ΥΠ.Α.Α.Τ.					2371.96	100.00%	8168.92												
190510108001	342	ΕΛΛΗΝΙΚΟ ΔΗΜΟΣΙΟ - ΥΠ.Α.Α.Τ.					2607.35	100.00%	9093.39												
190510108002	897	ΓΙΑΓΛΗΣ ΙΩΑΝΝΗΣ, ΤΡΙΑΝΤΑΦΥΛΛΟΣ					136.06	100.00%	531.1												
190510108003	1380_4	ΕΛΛΗΝΙΚΟ ΔΗΜΟΣΙΟ - ΥΠ.Α.Α.Τ.					503.33	100.00%	1898.11												
190510108004	894_2	ΤΣΑΡΤΣΑΛΗΣ ΚΩΝΣΤΑΝΤΙΝΟΣ, ΔΗΜΗΤΡΙΟΣ					130.71	100.00%	417.02												
				ΤΣΑΤΣΑΝΗΣ ΒΑΣΙΛΕΙΟΣ, ΛΕΟΝΤΗΣ		100.00%															

(1) ΧΕΡΣΟ, ΔΑΣΟΣ, ΕΙΔΟΣ ΚΑΛΛΙΕΡΓΕΙΑΣ (2) ΜΙΚΡΑ Α, ΜΕΓΑΛΑ Β

ΚΑΡΑΜΟΣΧΟΣ ΠΑΝΑΓΙΩΤΗΣ
ΔΙΠΛ. ΑΓΡΟΝΟΜΟΣ ΤΟΠΟΓΡΑΦΟΣ ΜΗΧΑΝΙΚΟΣ
ΑΡΙΣΤΟΤΕΛΕΙΟΥ ΠΑΝΕΠΙΣΤΗΜΙΟΥ ΘΕΣ/ΝΙΚΗΣ
ΜΕΛΟΣ Τ.Ε.Ε. ΑΡ. ΜΗΤΡΩΟΥ 20190
25ης ΜΑΡΤΙΟΥ ΘΕΣ/ΝΙΚΗ - ΤΗΛ. 2310 888960

Trans Adriatic Pipeline

ΚΤΗΜΑΤΟΛΟΓΙΚΟΣ ΠΙΝΑΚΑΣ ΖΩΝΗΣ ΑΠΟΖΗΜΙΩΣΗΣ (ΖΩΝΗ ΔΟΥΛΕΙΑΣ) - ΑΡΙΘΜΗΤΙΚΟΣ
CADASTRAL TABLE ZONE A' (EASEMENT) - NUMERICAL

MTC MAKEDONIKI

ΔΙΑΔΡΙΑΤΙΚΟΣ ΑΓΩΓΟΣ ΦΥΣΙΚΟΥ ΑΕΡΙΟΥ (Trans Adriatic Pipeline)

ΚΩΔΙΚΟΣ	ΑΡΙΘΜΟΣ ΤΕΜ. ΔΙΑΝΟΜΗΣ	ΦΕΡΟΜΕΝΟΣ ΙΔΙΟΚΤΗΤΗΣ: ΕΠΩΝΥΜΟ ΟΝΟΜΑ, ΠΑΤΡΩΝΥΜΟ Η'ΟΝΟΜΑ ΣΥΖΥΓΟΥ	ΦΕΡΟΜΕΝΟΣ ΙΔΙΟΚΤΗΤΗΣ: ΤΟΠΟΣ ΔΙΑΜΟΝΗΣ (ΠΟΛΗ-ΧΩΡΙΟ)	ΦΕΡΟΜΕΝΟΣ ΧΡΗΣΤΗΣ: ΕΠΩΝΥΜΟ ΟΝΟΜΑ, ΠΑΤΡΩΝΥΜΟ Η'ΟΝΟΜΑ ΣΥΖΥΓΟΥ	ΦΕΡΟΜΕΝΟΣ ΧΡΗΣΤΗΣ: ΤΟΠΟΣ ΔΙΑΜΟΝΗΣ (ΠΟΛΗ-ΧΩΡΙΟ)	ΠΟΣΟΣΤΟ ΧΡΗΣΗΣ %	ΖΩΝΗ 8Μ (4+4)	ΑΠΟΖΗΜΙΟΥΜΕΝΗ ΕΚΤΑΣΗ ΔΙΑΔΡΟΜΟΥ ΚΑΤΑΣΚΕΥΗΣ (Α): ΠΟΣΟΣΤΟ ΣΥΝ/ΣΙΑΣ %	ΖΩΝΗ ΕΡΓΑΣΙΩΝ (Α)	ΤΙΜΗ ΜΟΝΑΔΑΣ (Ευρώ/Μ2)	ΑΞΙΑ (Ευρώ)	ΕΠΙΚΕΙΜΕΝΑ ΔΙΑΔΡΟΜΟΥ ΚΑΤΑΣΚΕΥΗΣ (Α) – ΚΑΛΛΙΕΡΓΕΙΑ: ΕΙΔΟΣ (1)	ΕΠΙΦΑΝΕΙΑ (Μ2)	ΤΙΜΗ ΜΟΝΑΔΑΣ (Ευρώ/Μ2)	ΑΞΙΑ (Ευρώ)	ΔΕΝΔΡΑ ΚΑΙ ΦΥΤΑ: ΕΙΔΟΣ (2)	ΤΕΜΑΧΙΑ	ΤΙΜΗ ΜΟΝΑΔΑΣ (Ευρώ/Τεμάχιο)	ΑΞΙΑ (Ευρώ)	ΣΥΝΟΛΙΚΗ ΑΠΟΖΗΜΙΩΣΗ (Ευρώ)	ΠΑΡΑΤΗΡΗΣΕΙΣ
190510109001	1380_3	ΕΛΛΗΝΙΚΟ ΔΗΜΟΣΙΟ - ΥΠ.Α.Α.Τ.					414.08	100.00%	1471.84												
190510109002	899	ΓΙΑΓΛΗΣ ΙΩΑΝΝΗΣ, ΤΡΙΑΝΤΑΦΥΛΛΟΣ					119	100.00%	427.45												
190510110001	1380	ΕΛΛΗΝΙΚΟ ΔΗΜΟΣΙΟ - ΥΠ.Α.Α.Τ.					18986.02	100.00%	66089.81												
190510110002	1422	ΑΓΝΩΣΤΟΣ					414.96	100.00%	2013.46												
				ΜΑΡΓΙΟΥΛΑΣ ΑΘΑΝΑΣΙΟΣ, ΔΗΜΗΤΡΙΟΣ	ΚΑΡΤΕΡΕΣ	100.00%															
190510110003	1421	ΜΑΡΓΙΟΥΛΑΣ ΔΗΜΗΤΡΙΟΣ, ΑΘΑΝΑΣΙΟΣ					854.76	100.00%	4406.08												
				ΜΑΡΓΙΟΥΛΑ ΑΝΘΟΥΛΑ, ΣΠΥΡΙΔΩΝ		100.00%						Σιτάρι	4406.08								
190510110004	1380_1	ΕΛΛΗΝΙΚΟ ΔΗΜΟΣΙΟ - ΥΠ.Α.Α.Τ.					866.45	100.00%	4307.61			Σιτάρι	4282.52								
190510110005	1423	ΜΑΡΓΙΟΥΛΑΣ ΔΗΜΗΤΡΙΟΣ, ΑΘΑΝΑΣΙΟΣ					0	100.00%	5.4												
				ΜΑΡΓΙΟΥΛΑ ΑΝΘΟΥΛΑ, ΣΠΥΡΙΔΩΝ		100.00%						Σίκαλη	5.4								
190510111003	364	ΚΑΡΑΗΛΙΑ ΤΡΙΑΝΤΑΦΥΛΛΙΑ, ΝΙΚΟΛΑΟΣ					698.51	100.00%	3849.78			Σιτάρι Σιτάρι Σιτάρι	158.75 1226.98 2464.05								
190510111004	372	ΗΛΙΑΔΗΣ ΚΩΝΣΤΑΝΤΙΝΟΣ, ΒΑΣΙΛΕΙΟΣ					924.88	50.00%	3868.96												
		ΗΛΙΑΔΗΣ ΚΥΡΙΑΚΟΣ, ΒΑΣΙΛΕΙΟΣ						50.00%													
				ΜΑΡΓΙΟΥΛΑ ΑΝΘΟΥΛΑ, ΣΠΥΡΙΔΩΝ		100.00%						Σιτάρι Σιτάρι	3255.17 613.79								
190510111005	371	ΑΓΝΩΣΤΟΣ					110.08	100.00%	816.47			Σιτάρι	816.47								
190510111006	1289	ΨΑΡΡΑΣ ΑΝΔΡΕΑΣ, ΑΡΙΣΤΕΙΔΗΣ					347.35	100.00%	1862.89												
				ΨΑΡΡΑΣ ΑΡΙΣΤΕΙΔΗΣ, ΑΝΔΡΕΑΣ		100.00%						Σιτάρι	1862.89								
190510111007	365	ΑΓΝΩΣΤΟΣ					164.29	100.00%	1114.35			Σιτάρι	486.61								
190510111008	1380_2	ΕΛΛΗΝΙΚΟ ΔΗΜΟΣΙΟ - ΥΠ.Α.Α.Τ.					1298.3	100.00%	4041.7												
190510112001	1285	ΜΑΡΓΙΟΥΛΑ ΧΡΥΣΟΥΛΑ, ΑΘΑΝΑΣΙΟΣ					0	100.00%	0.27												
190510112002	1286	ΜΑΡΓΙΟΥΛΑ ΧΡΥΣΟΥΛΑ, ΑΘΑΝΑΣΙΟΣ					21.94	100.00%	351.26							Αμύγδαλο Β	10				
190510112003	1287	ΜΑΡΓΙΟΥΛΑ ΧΡΥΣΟΥΛΑ, ΑΘΑΝΑΣΙΟΣ					526.38	100.00%	2240.81												
				ΜΑΡΓΙΟΥΛΑ ΑΝΘΟΥΛΑ, ΣΠΥΡΙΔΩΝ		100.00%						Σιτάρι	2240.81								
190510112005	377	ΜΕΡΕΛΗΣ ΓΕΩΡΓΙΟΣ, ΚΥΡΙΑΚΟΣ					901.22	100.00%	3409.49												
				ΣΑΜΑΡΑΣ ΚΥΡΙΑΚΟΣ, ΝΙΚΟΛΑΟΣ	ΝΕΑΠΟΛΗ	100.00%						Λεβάντα	3409.49								
190510112006	382	ΒΑΣΙΛΕΙΑΔΗΣ ΖΑΧΑΡΙΑΣ, ΚΩΝΣΤΑΝΤΙΝΟΣ	ΝΕΟΙ ΕΠΙΒΑΤΕΣ				446.64	100.00%	1416.94												
190510112007	385a	ΕΛΛΗΝΙΚΟ ΔΗΜΟΣΙΟ - ΥΠ.Α.Α.Τ.					196.61	100.00%	712.83			Σίκαλη	712.83								
190510112010	381	ΜΕΡΕΛΗΣ ΚΩΝΣΤΑΝΤΙΝΟΣ, ΑΛΕΞΑΝΔΡΟΣ					1232.32	100.00%	6538.68							Δέντρα δασικού χαρακτήρα	2				
				ΚΕΣΙΣΗ ΕΛΕΝΗ, ΕΛΕΥΘΕΡΙΟΣ	ΕΥΟΣΜΟΣ	100.00%						Σιτάρι	6538.68								

(1) ΧΕΡΣΟ, ΔΑΣΟΣ, ΕΙΔΟΣ ΚΑΛΛΙΕΡΓΕΙΑΣ (2) ΜΙΚΡΑ Α, ΜΕΓΑΛΑ Β

ΚΑΡΑΜΟΣΧΟΣ ΠΑΝΑΓΙΩΤΗΣ
ΔΙΠΛ. ΑΓΡΟΝΟΜΟΣ ΤΟΠΟΓΡΑΦΟΣ ΜΗΧΑΝΙΚΟΣ
ΑΡΙΣΤΟΤΕΛΕΙΟΥ ΠΑΝΕΠΙΣΤΗΜΙΟΥ ΘΕΣ/ΝΙΚΗΣ
ΜΕΛΟΣ Τ.Ε.Ε. ΑΓ. ΔΗΜΗΤΡΙΟΥ 20190
25ης ΜΑΡΤΙΟΥ 21 ΘΕΣ/ΝΙΚΗ - ΤΗΛ. 2310 888950
Α.Φ.Μ. 016295148 Δ.Ο.Υ. Η' ΘΕΣ/ΝΙΚΗΣ

Trans Adriatic Pipeline

ΚΤΗΜΑΤΟΛΟΓΙΚΟΣ ΠΙΝΑΚΑΣ ΖΩΝΗΣ ΑΠΟΖΗΜΙΩΣΗΣ (ΖΩΝΗ ΔΟΥΛΕΙΑΣ) - ΑΡΙΘΜΗΤΙΚΟΣ
CADASTRAL TABLE ZONE A' (EASEMENT) - NUMERICAL

MTC MAKEDONIKI TECHNICAL COMPANY

ΔΙΑΔΡΙΑΤΙΚΟΣ ΑΓΩΓΟΣ ΦΥΣΙΚΟΥ ΑΕΡΙΟΥ (Trans Adriatic Pipeline)

ΚΩΔΙΚΟΣ	ΑΡΙΘΜΟΣ ΤΕΜ. ΔΙΑΝΟΜΗΣ	ΦΕΡΟΜΕΝΟΣ ΙΔΙΟΚΤΗΤΗΣ: ΕΠΩΝΥΜΟ ΟΝΟΜΑ, ΠΑΤΡΩΝΥΜΟ Η'ΟΝΟΜΑ ΣΥΖΥΓΟΥ	ΦΕΡΟΜΕΝΟΣ ΙΔΙΟΚΤΗΤΗΣ: ΤΟΠΟΣ ΔΙΑΜΟΝΗΣ (ΠΟΛΗ-ΧΩΡΙΟ)	ΦΕΡΟΜΕΝΟΣ ΧΡΗΣΤΗΣ: ΕΠΩΝΥΜΟ ΟΝΟΜΑ, ΠΑΤΡΩΝΥΜΟ Η'ΟΝΟΜΑ ΣΥΖΥΓΟΥ	ΦΕΡΟΜΕΝΟΣ ΧΡΗΣΤΗΣ: ΤΟΠΟΣ ΔΙΑΜΟΝΗΣ (ΠΟΛΗ-ΧΩΡΙΟ)	ΦΕΡΟΜΕΝΟΣ ΧΡΗΣΤΗΣ: ΠΟΣΟΣΤΟ ΧΡΗΣΗΣ %	ΑΠΟΖΗΜΙΟΥΜΕΝΗ ΕΚΤΑΣΗ ΔΙΑΔΡΟΜΟΥ ΚΑΤΑΣΚΕΥΗΣ (Α): ΖΩΝΗ 8Μ (4+4)	ΠΟΣΟΣΤΟ ΣΥΝ/ΣΙΑΣ %	ΖΩΝΗ ΕΡΓΑΣΙΩΝ (Α)	ΤΙΜΗ ΜΟΝΑΔΑΣ (Ευρώ/Μ2)	ΑΞΙΑ (Ευρώ)	ΕΠΙΚΕΙΜΕΝΑ ΔΙΑΔΡΟΜΟΥ ΚΑΤΑΣΚΕΥΗΣ (Α) – ΚΑΛΛΙΕΡΓΕΙΑ: ΕΙΔΟΣ (1)	ΕΠΙΦΑΝΕΙΑ (Μ2)	ΤΙΜΗ ΜΟΝΑΔΑΣ (Ευρώ/Μ2)	ΑΞΙΑ (Ευρώ)	ΔΕΝΔΡΑ ΚΑΙ ΦΥΤΑ: ΕΙΔΟΣ (2)	ΤΕΜΑΧΙΑ	ΤΙΜΗ ΜΟΝΑΔΑΣ (Ευρώ/Τεμάχιο)	ΑΞΙΑ (Ευρώ)	ΣΥΝΟΛΙΚΗ ΑΠΟΖΗΜΙΩΣΗ (Ευρώ)	ΠΑΡΑΤΗΡΗΣΕΙΣ
190510113001	393	ΚΟΥΚΟΣ ΙΩΑΝΝΗΣ, ΚΩΝΣΤΑΝΤΙΝΟΣ	ΓΕΡΑΚΑΣ				889.43	100.00%	3738.48							Δέντρα δασικού χαρακτήρα	7				
				ΓΙΔΑΡΗΣ ΙΩΑΝΝΗΣ, ΓΕΩΡΓΙΟΣ	ΚΑΡΤΕΡΕΣ	100.00%						Σιτάρι Βαμβάκι	1755.79 1801.56								
190510113003	394_1	ΠΑΝΑΓΙΩΤΙΔΟΥ ΔΕΣΠΟΙΝΑ, ΝΙΚΟΛΑΟΣ					1032.74	100.00%	4750.07							Δέντρα δασικού χαρακτήρα	7				
				ΤΡΙΑΝΤΑΦΥΛΛΙΔΗΣ ΣΤΕΦΑΝΟΣ, ΓΕΩΡΓΙΟΣ		100.00%						Σιτάρι	4485.2								
190510113004	396	ΕΛΛΗΝΙΚΟ ΔΗΜΟΣΙΟ - ΥΠ.Α.Α.Τ.					149.19	100.00%	476.7			Σιτάρι	476.7								
190510113005	392	ΠΑΤΣΟΠΟΥΛΟΥ ΔΟΜΝΑ, ΣΑΒΒΑΣ					817.83	100.00%	3886.09												
				ΨΑΡΡΑΣ ΑΡΙΣΤΕΙΔΗΣ, ΑΝΔΡΕΑΣ		100.00%						Σιτάρι	3886.09								
190510113006	391	ΤΣΟΡΜΠΑΤΖΟΓΛΟΥ ΧΡΗΣΤΟΣ, ΑΝΤΩΝΙΟΣ	ΝΕΑ ΜΗΧΑΝΙΩΝΑ					2.50%													
		ΤΣΟΡΜΠΑΤΖΟΓΛΟΥ ΕΥΑΓΓΕΛΟΣ, ΑΝΤΩΝΙΟΣ	ΝΕΑ ΜΗΧΑΝΙΩΝΑ					2.50%													
		ΤΣΟΡΜΠΑΤΖΟΓΛΟΥ ΑΝΑΣΤΑΣΙΑ, ΔΑΜΙΑΝΟΣ						10.62%													
		ΛΙΓΚΑΡΟΥ ΜΑΡΙΑ, ΝΙΚΟΛΑΟΣ						5.00%													
		ΛΙΓΚΑΡΟΣ ΧΡΗΣΤΟΣ, ΔΑΜΙΑΝΟΣ	ΣΤΑΥΡΟΥΠΟΛΗ					10.62%													
		ΛΙΓΚΑΡΟΣ ΠΑΡΑΣΚΕΥΑΣ, ΔΑΜΙΑΝΟΣ					274.01	10.62%	1639.93												
		ΛΙΓΚΑΡΟΣ ΙΩΑΝΝΗΣ, ΔΑΜΙΑΝΟΣ	Ν.ΜΗΧΑΝΙΩΝΑ					10.62%													
		ΛΙΓΚΑΡΟΣ ΗΛΙΑΣ, ΔΑΜΙΑΝΟΣ	ΚΕΡΚΥΡΑ					10.62%													
		ΛΙΓΚΑΡΟΣ ΕΜΜΑΝΟΥΗΛ, ΔΑΜΙΑΝΟΣ						10.62%													
		ΛΙΓΚΑΡΟΣ ΑΛΕΞΑΝΔΡΟΣ, ΔΑΜΙΑΝΟΣ	ΑΓ.ΤΡΙΑΔΑ					15.62%													
		ΓΚΟΥΜΑ ΝΙΚΟΛΕΤΑ, ΔΑΜΙΑΝΟΣ	ΑΓ.ΤΡΙΑΔΑ					10.62%													
				ΤΣΑΡΤΣΑΛΗΣ ΔΗΜΗΤΡΙΟΣ, ΚΩΝΣΤΑΝΤΙΝΟΣ		100.00%						Σιτάρι	1639.93								
190510114001	423	ΔΗΜΟΣ ΛΑΓΚΑΔΑ					625.55	100.00%	2756.48												
				ΓΙΔΑΡΗΣ ΙΩΑΝΝΗΣ, ΓΕΩΡΓΙΟΣ	ΚΑΡΤΕΡΕΣ	100.00%						Σιτάρι	2481.79								

(1) ΧΕΡΣΟ, ΔΑΣΟΣ, ΕΙΔΟΣ ΚΑΛΛΙΕΡΓΕΙΑΣ (2) ΜΙΚΡΑ Α, ΜΕΓΑΛΑ Β

ΚΑΡΑΜΟΣΧΟΣ ΠΑΝΑΓΙΩΤΗΣ
ΔΙΠΛ. ΑΓΡΟΝΟΜΟΣ ΤΟΠΟΓΡΑΦΟΣ ΜΗΧΑΝΙΚΟΣ
ΑΡΙΣΤΟΤΕΛΕΙΟΥ ΠΑΝΕΠΙΣΤΗΜΙΟΥ ΘΕΣ/ΝΙΚΗΣ
ΜΕΛΟΣ Τ.Ε.Ε. ΑΡ. ΜΗΤΡΩΟΥ 20190
25ης ΜΑΡΤΙΟΥ [illegible] ΘΕΣ/ΝΙΚΗ - ΤΗΛ. 2310 888950
Α.Φ.Μ. [illegible]

Trans Adriatic Pipeline

ΚΤΗΜΑΤΟΛΟΓΙΚΟΣ ΠΙΝΑΚΑΣ ΖΩΝΗΣ ΑΠΟΖΗΜΙΩΣΗΣ (ΖΩΝΗ ΔΟΥΛΕΙΑΣ) - ΑΡΙΘΜΗΤΙΚΟΣ
CADASTRAL TABLE ZONE A' (EASEMENT) - NUMERICAL

MTC MAKEDONIKI

ΔΙΑΔΡΙΑΤΙΚΟΣ ΑΓΩΓΟΣ ΦΥΣΙΚΟΥ ΑΕΡΙΟΥ (Trans Adriatic Pipeline)

ΚΩΔΙΚΟΣ	ΑΡΙΘΜΟΣ ΤΕΜ. ΔΙΑΝΟΜΗΣ	ΦΕΡΟΜΕΝΟΣ ΙΔΙΟΚΤΗΤΗΣ		ΦΕΡΟΜΕΝΟΣ ΧΡΗΣΤΗΣ			ΑΠΟΖΗΜΙΟΥΜΕΝΗ ΕΚΤΑΣΗ ΔΙΑΔΡΟΜΟΥ ΚΑΤΑΣΚΕΥΗΣ (Α)					ΕΠΙΚΕΙΜΕΝΑ ΔΙΑΔΡΟΜΟΥ ΚΑΤΑΣΚΕΥΗΣ (Α)								ΣΥΝΟΛΙΚΗ ΑΠΟΖΗΜΙΩΣΗ (Ευρώ)	ΠΑΡΑΤΗΡΗΣΕΙΣ
												ΚΑΛΛΙΕΡΓΕΙΑ				ΔΕΝΔΡΑ ΚΑΙ ΦΥΤΑ					
		ΕΠΩΝΥΜΟ ΟΝΟΜΑ, ΠΑΤΡΩΝΥΜΟ Ή ΟΝΟΜΑ ΣΥΖΥΓΟΥ	ΤΟΠΟΣ ΔΙΑΜΟΝΗΣ (ΠΟΛΗ-ΧΩΡΙΟ)	ΕΠΩΝΥΜΟ ΟΝΟΜΑ, ΠΑΤΡΩΝΥΜΟ Ή ΟΝΟΜΑ ΣΥΖΥΓΟΥ	ΤΟΠΟΣ ΔΙΑΜΟΝΗΣ (ΠΟΛΗ-ΧΩΡΙΟ)	ΠΟΣΟΣΤΟ ΧΡΗΣΗΣ %	ΖΩΝΗ 8Μ (4+4)	ΠΟΣΟΣΤΟ ΣΥΝ/ΣΙΑΣ %	ΖΩΝΗ ΕΡΓΑΣΙΩΝ (Α)	ΤΙΜΗ ΜΟΝΑΔΑΣ (Ευρώ/Μ2)	ΑΞΙΑ (Ευρώ)	ΕΙΔΟΣ (1)	ΕΠΙΦΑΝΕΙΑ (Μ2)	ΤΙΜΗ ΜΟΝΑΔΑΣ (Ευρώ/Μ2)	ΑΞΙΑ (Ευρώ)	ΕΙΔΟΣ (2)	ΤΕΜΑΧΙΑ	ΤΙΜΗ ΜΟΝΑΔΑΣ (Ευρώ/Τεμάχιο)	ΑΞΙΑ (Ευρώ)		
190510115001	415	ΒΑΛΑΣΗ ΧΡΥΣΟΥΛΑ, ΝΙΚΟΛΑΟΣ					159.6	100.00%	1117.46												
				ΒΑΛΑΣΗ ΑΡΤΕΜΙΣ, ΚΩΝΣΤΑΝΤΙΝΟΣ	ΚΑΡΤΕΡΕΣ	100.00%						Σιτάρι	1117.46								
190510115003	414_2	ΤΣΕΡΤΣΕΒΕΣ ΑΘΑΝΑΣΙΟΣ, ΒΑΡΣΑΜΑΣ					402.55	14.29%	1712.42												
		ΣΤΕΡΓΙΟΥΛΑ ΑΝΝΑ, ΓΕΩΡΓΙΟΣ						14.29%													
		ΟΡΦΑΝΙΔΟΥ ΑΙΚΑΤΕΡΙΝΗ, ΒΑΡΣΑΜΑΣ						14.29%													
		ΜΠΟΥΡΑΣ ΑΘΑΝΑΣΙΟΣ, ΓΕΩΡΓΙΟΣ						7.14%													
		ΜΠΟΥΡΑ ΠΑΡΑΣΚΕΥΗ, ΓΕΩΡΓΙΟΣ						7.14%													
		ΚΟΝΤΑ ΠΑΡΑΣΚΕΥΗ, ΒΑΡΣΑΜΑΣ						14.29%													
		ΚΑΡΑΣΤΑΘΗ ΣΤΥΛΙΑΝΗ, ΒΑΡΣΑΜΑΣ						14.29%													
		ΔΕΡΕΔΗΜΟΥ ΧΑΪΔΩ, ΒΑΡΣΑΜΑΣ						14.29%													
				ΜΠΟΥΡΑΣ ΑΘΑΝΑΣΙΟΣ, ΓΕΩΡΓΙΟΣ		100.00%						Βαμβάκι	1712.42								
190510201001	412	ΛΟΓΑΡΙΔΗΣ ΣΤΥΛΙΑΝΟΣ, ΑΝΔΡΕΑΣ					0	54.28%	94.34							Αμύγδαλο Β	13				
		ΛΟΓΑΡΙΔΗΣ ΣΤΥΛΙΑΝΟΣ, ΑΝΔΡΕΑΣ	ΛΑΓΚΑΔΑΣ					22.86%													
		ΚΑΡΑΠΑΤΣΙΑ ΑΝΝΑ, ΑΘΑΝΑΣΙΟΣ						22.86%													
		ΛΟΓΑΡΙΔΗΣ ΣΤΥΛΙΑΝΟΣ, ΑΝΔΡΕΑΣ						45.72%													
				ΓΑΛΑΤΑ ΚΩΝΣΤΑΝΤΙΝΑ, ΙΩΑΝΝΗΣ	ΕΥΟΣΜΟΣ	100.00%						Βαμβάκι	94.34								
190510201002	413	ΤΡΟΥΜΠΕΤΑ ΦΩΤΕΙΝΗ, ΚΩΝΣΤΑΝΤΙΝΟΣ					807.63	25.00%	4320.64												
		ΜΑΡΑΓΚΟΣ ΙΩΑΝΝΗΣ, ΚΩΝΣΤΑΝΤΙΝΟΣ						25.00%													
		ΛΙΓΚΑΡΟΣ ΖΕΡΜΠΟΥΛΗΣ, ΣΑΒΒΑΣ						50.00%													
				ΨΑΡΡΑ ΠΑΝΑΓΙΩΤΑ, ΧΡΗΣΤΟΣ		100.00%						Λούπινο	4182.43								
190510201003	414_1	ΤΣΕΡΤΣΕΒΕΣ ΑΘΑΝΑΣΙΟΣ, ΒΑΡΣΑΜΑΣ					657.7	14.29%	2955.24												
		ΣΤΕΡΓΙΟΥΛΑ ΑΝΝΑ, ΓΕΩΡΓΙΟΣ						14.29%													
		ΟΡΦΑΝΙΔΟΥ ΑΙΚΑΤΕΡΙΝΗ, ΒΑΡΣΑΜΑΣ						14.29%													
		ΜΠΟΥΡΑΣ ΑΘΑΝΑΣΙΟΣ, ΓΕΩΡΓΙΟΣ						7.14%													
		ΜΠΟΥΡΑ ΠΑΡΑΣΚΕΥΗ, ΓΕΩΡΓΙΟΣ						7.14%													
		ΚΟΝΤΑ ΠΑΡΑΣΚΕΥΗ, ΒΑΡΣΑΜΑΣ						14.29%													
		ΚΑΡΑΣΤΑΘΗ ΣΤΥΛΙΑΝΗ, ΒΑΡΣΑΜΑΣ						14.29%													
		ΔΕΡΕΔΗΜΟΥ ΧΑΪΔΩ, ΒΑΡΣΑΜΑΣ						14.29%													
				ΜΠΟΥΡΑΣ ΑΘΑΝΑΣΙΟΣ, ΓΕΩΡΓΙΟΣ		100.00%						Βαμβάκι	2955.24								

(1) ΧΕΡΣΟ, ΔΑΣΟΣ, ΕΙΔΟΣ ΚΑΛΛΙΕΡΓΕΙΑΣ (2) ΜΙΚΡΑ Α, ΜΕΓΑΛΑ Β

ΚΑΡΑΜΟΣΧΟΣ ΠΑΝΑΓΙΩΤΗΣ
ΔΙΠΛ. ΑΓΡΟΝΟΜΟΣ - ΤΟΠΟΓΡΑΦΟΣ ΜΗΧΑΝΙΚΟΣ
ΑΡΙΣΤΟΤΕΛΕΙΟΥ ΠΑΝΕΠΙΣΤΗΜΙΟΥ ΘΕΣ/ΝΙΚΗΣ
ΜΕΛΟΣ Τ.Ε.Ε. Α.Μ. ΜΗΤΡΩΟΥ 20190
25ης ΜΑΡΤΙΟΥ 21 - [illegible] - ΤΗΛ. 2310 888950

Trans Adriatic Pipeline

ΚΤΗΜΑΤΟΛΟΓΙΚΟΣ ΠΙΝΑΚΑΣ ΖΩΝΗΣ ΑΠΟΖΗΜΙΩΣΗΣ (ΖΩΝΗ ΔΟΥΛΕΙΑΣ) - ΑΡΙΘΜΗΤΙΚΟΣ
CADASTRAL TABLE ZONE A' (EASEMENT) - NUMERICAL

MTC MAKEDONIKI

ΔΙΑΔΡΙΑΤΙΚΟΣ ΑΓΩΓΟΣ ΦΥΣΙΚΟΥ ΑΕΡΙΟΥ (Trans Adriatic Pipeline)

ΚΩΔΙΚΟΣ	ΑΡΙΘΜΟΣ ΤΕΜ. ΔΙΑΝΟΜΗΣ	ΦΕΡΟΜΕΝΟΣ ΙΔΙΟΚΤΗΤΗΣ		ΦΕΡΟΜΕΝΟΣ ΧΡΗΣΤΗΣ			ΑΠΟΖΗΜΙΟΥΜΕΝΗ ΕΚΤΑΣΗ ΔΙΑΔΡΟΜΟΥ ΚΑΤΑΣΚΕΥΗΣ (Α)					ΕΠΙΚΕΙΜΕΝΑ ΔΙΑΔΡΟΜΟΥ ΚΑΤΑΣΚΕΥΗΣ (Α)								ΣΥΝΟΛΙΚΗ ΑΠΟΖΗΜΙΩΣΗ (Ευρώ)	ΠΑΡΑΤΗΡΗΣΕΙΣ
												ΚΑΛΛΙΕΡΓΕΙΑ				ΔΕΝΔΡΑ ΚΑΙ ΦΥΤΑ					
		ΕΠΩΝΥΜΟ ΟΝΟΜΑ, ΠΑΤΡΩΝΥΜΟ Η΄ΟΝΟΜΑ ΣΥΖΥΓΟΥ	ΤΟΠΟΣ ΔΙΑΜΟΝΗΣ (ΠΟΛΗ-ΧΩΡΙΟ)	ΕΠΩΝΥΜΟ ΟΝΟΜΑ, ΠΑΤΡΩΝΥΜΟ Η΄ΟΝΟΜΑ ΣΥΖΥΓΟΥ	ΤΟΠΟΣ ΔΙΑΜΟΝΗΣ (ΠΟΛΗ-ΧΩΡΙΟ)	ΠΟΣΟΣΤΟ ΧΡΗΣΗΣ %	ΖΩΝΗ 8Μ (4+4)	ΠΟΣΟΣΤΟ ΣΥΝ/ΣΙΑΣ %	ΖΩΝΗ ΕΡΓΑΣΙΩΝ (Α)	ΤΙΜΗ ΜΟΝΑΔΑΣ (Ευρώ/Μ2)	ΑΞΙΑ (Ευρώ)	ΕΙΔΟΣ (1)	ΕΠΙΦΑΝΕΙΑ (Μ2)	ΤΙΜΗ ΜΟΝΑΔΑΣ (Ευρώ/Μ2)	ΑΞΙΑ (Ευρώ)	ΕΙΔΟΣ (2)	ΤΕΜΑΧΙΑ	ΤΙΜΗ ΜΟΝΑΔΑΣ (Ευρώ/Τεμάχιο)	ΑΞΙΑ (Ευρώ)		
190510201004	1356f	ΕΛΛΗΝΙΚΟ ΔΗΜΟΣΙΟ - ΥΠ.Α.Α.Τ.					1642.74	100.00%	6972.52												
190510202001	1356_7	ΕΛΛΗΝΙΚΟ ΔΗΜΟΣΙΟ - ΥΠ.Α.Α.Τ.					2646.11	100.00%	11219.56												
				ΔΗΜΗΤΡΙΑΔΗΣ ΙΩΑΝΝΗΣ, ΖΑΧΑΡΙΑΣ		100.00%															
190510203001	1356_6	ΕΛΛΗΝΙΚΟ ΔΗΜΟΣΙΟ - ΥΠ.Α.Α.Τ.					8443.78	100.00%	37675.02												
190510204001	1356_1	ΕΛΛΗΝΙΚΟ ΔΗΜΟΣΙΟ - ΥΠ.Α.Α.Τ.					0	100.00%	71.3												
190510205001	1356_2	ΕΛΛΗΝΙΚΟ ΔΗΜΟΣΙΟ - ΥΠ.Α.Α.Τ.					489.33	100.00%	1781.07												
190510206001	10	ΛΟΓΑΡΙΔΗΣ ΣΤΥΛΙΑΝΟΣ, ΑΝΔΡΕΑΣ					424.82	100.00%	1864.03												
				ΓΑΛΑΤΑ ΚΩΝΣΤΑΝΤΙΝΑ, ΙΩΑΝΝΗΣ	ΕΥΟΣΜΟΣ	100.00%						Σπάρι	2873.75								
190510206002	11	ΧΑΡΕΝΙΑ ΑΓΓΕΛΙΚΗ, ΑΝΔΡΕΑΣ	ΚΑΡΤΕΡΕΣ				833.2	100.00%	2947.77							Ακακίες	324				
190510206003	1356_5	ΕΛΛΗΝΙΚΟ ΔΗΜΟΣΙΟ - ΥΠ.Α.Α.Τ.					149.21	100.00%	395.04												
190510206004	1356_4	ΕΛΛΗΝΙΚΟ ΔΗΜΟΣΙΟ - ΥΠ.Α.Α.Τ.					1484.87	100.00%	7276.57												
190510207001	1356_3	ΕΛΛΗΝΙΚΟ ΔΗΜΟΣΙΟ - ΥΠ.Α.Α.Τ.					1229.87	100.00%	5787.07												
190510208001	543	ΜΑΡΓΙΟΥΛΑΣ ΑΘΑΝΑΣΙΟΣ, ΑΝΔΡΕΑΣ	ΘΕΣ/ΝΙΚΗ				0	100.00%	104.41												
				ΜΑΡΓΙΟΥΛΑ ΑΝΘΟΥΛΑ, ΣΠΥΡΙΔΩΝ		100.00%															
190510208002	1356	ΕΛΛΗΝΙΚΟ ΔΗΜΟΣΙΟ - ΥΠ.Α.Α.Τ.					7180.84	100.00%	34123.92												
190510208003	476	ΝΤΟΥΜΑΣ ΑΝΤΩΝΙΟΣ, ΓΕΩΡΓΙΟΣ	ΚΑΡΤΕΡΕΣ				702.62	100.00%	2778.33			Σπάρι	3207.53								
190510208004	1356_1	ΕΛΛΗΝΙΚΟ ΔΗΜΟΣΙΟ - ΥΠ.Α.Α.Τ.					158.41	100.00%	448.31												
190510209002	470	ΤΣΑΤΣΑΝΗΣ ΙΩΑΝΝΗΣ, ΑΛΕΞΑΝΔΡΟΣ	ΚΑΡΤΕΡΕΣ				88.39	100.00%	603												
190510209003	472	ΝΤΟΥΜΑΣ ΣΩΚΡΑΤΗΣ, ΓΕΩΡΓΙΟΣ	ΚΑΡΤΕΡΑΙ ΛΑΧΑΝΑ				4.8	100.00%	133.53			Σπάρι	992.85								
190510209004		ΕΛΛΗΝΙΚΟ ΔΗΜΟΣΙΟ - ΥΠ.Α.Α.Τ.					2649.49	100.00%	12484.32												
190510209005	467	ΨΑΡΡΑ ΒΑΣΙΛΙΚΗ, ΧΡΗΣΤΟΣ					782.4	100.00%	3702.28			Σίκαλη	3702.28								
19051EK01001		ΕΛΛΗΝΙΚΟ ΔΗΜΟΣΙΟ - ΥΠ.Α.Α.Τ.					16.38	100.00%	62.92												
19051EK01002	904	ΕΛΛΗΝΙΚΟ ΔΗΜΟΣΙΟ - ΥΠ.Α.Α.Τ.					0	100.00%	257.15												
19051EK01003		ΕΛΛΗΝΙΚΟ ΔΗΜΟΣΙΟ - ΥΠ.Α.Α.Τ.					144.78	100.00%	631.33												
19051EK01004		ΕΛΛΗΝΙΚΟ ΔΗΜΟΣΙΟ - ΥΠ.Α.Α.Τ.					162.07	100.00%	569.27												
19051EK01005	959	ΕΛΛΗΝΙΚΟ ΔΗΜΟΣΙΟ - ΥΠ.Α.Α.Τ.					891.17	100.00%	4696.93												
19051EK01006	809_4	ΕΛΛΗΝΙΚΟ ΔΗΜΟΣΙΟ - ΥΠ.Α.Α.Τ.					211.78	100.00%	739.83												
19051EK01007	809_5	ΕΛΛΗΝΙΚΟ ΔΗΜΟΣΙΟ - ΥΠ.Α.Α.Τ.					7.87	100.00%	118.92												
19051EK01008	809_3	ΕΛΛΗΝΙΚΟ ΔΗΜΟΣΙΟ - ΥΠ.Α.Α.Τ.					285.01	100.00%	1019.6												
19051EK01010	809_1	ΕΛΛΗΝΙΚΟ ΔΗΜΟΣΙΟ - ΥΠ.Α.Α.Τ.					89.84	100.00%	322.43												

(1) ΧΕΡΣΟ, ΔΑΣΟΣ, ΕΙΔΟΣ ΚΑΛΛΙΕΡΓΕΙΑΣ (2) ΜΙΚΡΑ Α, ΜΕΓΑΛΑ Β

ΚΑΡΑΜΟΣΧΟΣ ΠΑΝΑΓΙΩΤΗΣ
ΔΙΠΛ. ΑΓΡΟΝΟΜΟΣ - ΤΟΠΟΓΡΑΦΟΣ ΜΗΧΑΝΙΚΟΣ
ΑΡΙΣΤΟΤΕΛΕΙΟΥ ΠΑΝΕΠΙΣΤΗΜΙΟΥ ΘΕΣ/ΝΙΚΗΣ
ΜΕΛΟΣ Τ.Ε.Ε. ΑΡ. ΜΗΤΡΩΟΥ 20190
25ης ΜΑΡΤΙΟΥ 21 / ΘΕΣ/ΝΙΚΗ - ΤΗΛ. 2310 888950
Α.Φ.Μ. 016285143 / Δ.Ο.Υ. Η' ΘΕΣ/ΝΙΚΗΣ

Trans Adriatic Pipeline

ΚΤΗΜΑΤΟΛΟΓΙΚΟΣ ΠΙΝΑΚΑΣ ΖΩΝΗΣ ΑΠΟΖΗΜΙΩΣΗΣ (ΖΩΝΗ ΔΟΥΛΕΙΑΣ) - ΑΡΙΘΜΗΤΙΚΟΣ
CADASTRAL TABLE ZONE A' (EASEMENT) - NUMERICAL

MTC MAKEDONIKI TECHNICAL COMPANY

ΔΙΑΔΡΙΑΤΙΚΟΣ ΑΓΩΓΟΣ ΦΥΣΙΚΟΥ ΑΕΡΙΟΥ (Trans Adriatic Pipeline)

ΚΩΔΙΚΟΣ	ΑΡΙΘΜΟΣ ΤΕΜ. ΔΙΑΝΟΜΗΣ	ΦΕΡΟΜΕΝΟΣ ΙΔΙΟΚΤΗΤΗΣ: ΕΠΩΝΥΜΟ ΟΝΟΜΑ, ΠΑΤΡΩΝΥΜΟ Ή ΟΝΟΜΑ ΣΥΖΥΓΟΥ	ΦΕΡΟΜΕΝΟΣ ΙΔΙΟΚΤΗΤΗΣ: ΤΟΠΟΣ ΔΙΑΜΟΝΗΣ (ΠΟΛΗ-ΧΩΡΙΟ)	ΦΕΡΟΜΕΝΟΣ ΧΡΗΣΤΗΣ: ΕΠΩΝΥΜΟ ΟΝΟΜΑ, ΠΑΤΡΩΝΥΜΟ Ή ΟΝΟΜΑ ΣΥΖΥΓΟΥ	ΦΕΡΟΜΕΝΟΣ ΧΡΗΣΤΗΣ: ΤΟΠΟΣ ΔΙΑΜΟΝΗΣ (ΠΟΛΗ-ΧΩΡΙΟ)	ΠΟΣΟΣΤΟ ΧΡΗΣΗΣ %	ΖΩΝΗ 8Μ (4+4)	ΠΟΣΟΣΤΟ ΣΥΝ/ΣΙΑΣ %	ΑΠΟΖΗΜΙΟΥΜΕΝΗ ΕΚΤΑΣΗ ΔΙΑΔΡΟΜΟΥ ΚΑΤΑΣΚΕΥΗΣ (Α): ΖΩΝΗ ΕΡΓΑΣΙΩΝ (Α)	ΤΙΜΗ ΜΟΝΑΔΑΣ (Ευρώ/Μ2)	ΑΞΙΑ (Ευρώ)	ΕΠΙΚΕΙΜΕΝΑ ΔΙΑΔΡΟΜΟΥ ΚΑΤΑΣΚΕΥΗΣ (Α) – ΚΑΛΛΙΕΡΓΕΙΑ: ΕΙΔΟΣ (1)	ΕΠΙΦΑΝΕΙΑ (Μ2)	ΤΙΜΗ ΜΟΝΑΔΑΣ (Ευρώ/Μ2)	ΑΞΙΑ (Ευρώ)	ΔΕΝΔΡΑ ΚΑΙ ΦΥΤΑ: ΕΙΔΟΣ (2)	ΤΕΜΑΧΙΑ	ΤΙΜΗ ΜΟΝΑΔΑΣ (Ευρώ/Τεμάχιο)	ΑΞΙΑ (Ευρώ)	ΣΥΝΟΛΙΚΗ ΑΠΟΖΗΜΙΩΣΗ (Ευρώ)	ΠΑΡΑΤΗΡΗΣΕΙΣ
19051EK01011		ΕΛΛΗΝΙΚΟ ΔΗΜΟΣΙΟ - ΥΠ.Α.Α.Τ.					410.92	100.00%	1516.95												
19051EK01013	1258	ΔΗΜΟΣ ΛΑΓΚΑΔΑ					59.18	100.00%	308.56												
19051EK01014		ΕΛΛΗΝΙΚΟ ΔΗΜΟΣΙΟ - ΥΠ.Α.Α.Τ.					36.46	100.00%	173.2												
19051EK01015	389	ΕΛΛΗΝΙΚΟ ΔΗΜΟΣΙΟ - ΥΠ.Α.Α.Τ.					156.83	100.00%	734.78												
19051EK01016		ΕΛΛΗΝΙΚΟ ΔΗΜΟΣΙΟ - ΥΠ.Α.Α.Τ.					94.79	100.00%	472.58												
19051EK01017	408	ΕΛΛΗΝΙΚΟ ΔΗΜΟΣΙΟ - ΥΠ.Α.Α.Τ.					239.14	100.00%	1081.42												
19051EK01019	809_2	ΕΛΛΗΝΙΚΟ ΔΗΜΟΣΙΟ - ΥΠ.Α.Α.Τ.					43.1	100.00%	110.18												
19051EK02001		ΕΛΛΗΝΙΚΟ ΔΗΜΟΣΙΟ - ΥΠ.Α.Α.Τ.					296	100.00%	741.26												
19051EK02002	1293	ΕΛΛΗΝΙΚΟ ΔΗΜΟΣΙΟ - ΥΠ.Α.Α.Τ.					359.93	100.00%	1896.76												
19051EK02003	1346	ΕΛΛΗΝΙΚΟ ΔΗΜΟΣΙΟ - ΥΠ.Α.Α.Τ.					186.72	100.00%	630.04												
19051EK02004	8	ΕΛΛΗΝΙΚΟ ΔΗΜΟΣΙΟ - ΥΠ.Α.Α.Τ.					474.84	100.00%	1704.45												
19051EK02005	1309_3	ΕΛΛΗΝΙΚΟ ΔΗΜΟΣΙΟ - ΥΠ.Α.Α.Τ.					356.91	100.00%	1215.71												
19051EK02006	1309_1	ΕΛΛΗΝΙΚΟ ΔΗΜΟΣΙΟ - ΥΠ.Α.Α.Τ.					0	100.00%	21.55												
19051EK02007	1309_2	ΕΛΛΗΝΙΚΟ ΔΗΜΟΣΙΟ - ΥΠ.Α.Α.Τ.					124.64	100.00%	589.94												
19051EK02008	1309	ΕΛΛΗΝΙΚΟ ΔΗΜΟΣΙΟ - ΥΠ.Α.Α.Τ.					296.98	100.00%	1276.45												
19051EK02009	473_1	ΕΛΛΗΝΙΚΟ ΔΗΜΟΣΙΟ - ΥΠ.Α.Α.Τ.					143.67	100.00%	860.98												
19051EK02010	473_2	ΕΛΛΗΝΙΚΟ ΔΗΜΟΣΙΟ - ΥΠ.Α.Α.Τ.					180.96	100.00%	936.67												
19051EK02011	475_1	ΕΛΛΗΝΙΚΟ ΔΗΜΟΣΙΟ - ΥΠ.Α.Α.Τ.					0	100.00%	495.15												
19051EK03001		ΕΛΛΗΝΙΚΟ ΔΗΜΟΣΙΟ - ΥΠ.Α.Α.Τ.					0	100.00%	5.58												
190550103008	2130	ΣΟΥΡΜΠΑΤΗΣ ΓΕΩΡΓΙΟΣ, ΚΩΝΣΤΑΝΤΙΝΟΣ					13.06	12.50%	257.25			Σιτάρι	257.24								
		ΣΟΥΡΜΠΑΤΗ ΧΡΥΣΑΝΘΗ, ΓΕΩΡΓΙΟΣ						18.75%													
		ΣΟΥΡΜΠΑΤΗ ΑΙΚΑΤΕΡΙΝΗ, ΓΕΩΡΓΙΟΣ						18.75%													
		ΠΟΛΥΖΩΝΗ ΧΑΡΙΤΩΜΕΝΗ, ΙΩΑΝΝΗΣ	ΚΡΙΘΙΑ					50.00%													
190550103020	2110	ΝΤΑΝΗ ΕΥΑΓΓΕΛΙΑ, ΚΩΝΣΤΑΝΤΙΝΟΣ					0	100.00%	376.13												
				ΝΤΑΝΗ ΠΑΣΧΑΛΙΝΑ, ΙΩΑΝΝΗΣ		100.00%						Σιτάρι	376.13								
190550103021	2111	ΚΩΝΣΤΑΣ ΑΝΘΙΜΟΣ, ΚΩΝΣΤΑΝΤΙΝΟΣ					668.78	100.00%	3150.33			Σιτάρι	3150								
190550103022	2120	ΧΑΤΖΟΠΟΥΛΟΥ ΖΑΧΑΡΩ, ΡΑΛΛΗΣ	ΚΡΙΘΙΑ				18.38	100.00%	380.88			Σκληρό σιτάρι	380.88								

(1) ΧΕΡΣΟ, ΔΑΣΟΣ, ΕΙΔΟΣ ΚΑΛΛΙΕΡΓΕΙΑΣ (2) ΜΙΚΡΑ Α, ΜΕΓΑΛΑ Β

ΚΑΡΑΜΟΣΧΟΣ ΠΑΝΑΓΙΩΤΗΣ
ΔΙΠΛ. ΑΓΡΟΝΟΜΟΣ - ΤΟΠΟΓΡΑΦΟΣ ΜΗΧΑΝΙΚΟΣ
ΑΡΙΣΤΟΤΕΛΕΙΟΥ ΠΑΝΕΠΙΣΤΗΜΙΟΥ ΘΕΣ/ΝΙΚΗΣ
ΜΕΛΟΣ Τ.Ε.Ε. ΑΡ. ΜΗΤΡΩΟΥ 20190
25ης ΜΑΡΤΙΟΥ 21 ΘΕΣ/ΝΙΚΗ - ΤΗΛ. 2310 888950
Α.Φ.Μ. 016285148 Δ.Ο.Υ. Η' ΘΕΣ/ΝΙΚΗΣ

Trans Adriatic Pipeline

ΚΤΗΜΑΤΟΛΟΓΙΚΟΣ ΠΙΝΑΚΑΣ ΖΩΝΗΣ ΑΠΟΖΗΜΙΩΣΗΣ (ΖΩΝΗ ΔΟΥΛΕΙΑΣ) - ΑΡΙΘΜΗΤΙΚΟΣ
CADASTRAL TABLE ZONE A' (EASEMENT) - NUMERICAL

MTC MAKEDONIKI

ΔΙΑΔΡΙΑΤΙΚΟΣ ΑΓΩΓΟΣ ΦΥΣΙΚΟΥ ΑΕΡΙΟΥ (Trans Adriatic Pipeline)

		ΦΕΡΟΜΕΝΟΣ ΙΔΙΟΚΤΗΤΗΣ		ΦΕΡΟΜΕΝΟΣ ΧΡΗΣΤΗΣ			ΑΠΟΖΗΜΙΟΥΜΕΝΗ ΕΚΤΑΣΗ ΔΙΑΔΡΟΜΟΥ ΚΑΤΑΣΚΕΥΗΣ (Α)					ΕΠΙΚΕΙΜΕΝΑ ΔΙΑΔΡΟΜΟΥ ΚΑΤΑΣΚΕΥΗΣ (Α): ΚΑΛΛΙΕΡΓΕΙΑ				ΔΕΝΔΡΑ ΚΑΙ ΦΥΤΑ					
ΚΩΔΙΚΟΣ	ΑΡΙΘΜΟΣ ΤΕΜ. ΔΙΑΝΟΜΗΣ	ΕΠΩΝΥΜΟ ΟΝΟΜΑ, ΠΑΤΡΩΝΥΜΟ Η'ΟΝΟΜΑ ΣΥΖΥΓΟΥ	ΤΟΠΟΣ ΔΙΑΜΟΝΗΣ (ΠΟΛΗ-ΧΩΡΙΟ)	ΕΠΩΝΥΜΟ ΟΝΟΜΑ, ΠΑΤΡΩΝΥΜΟ Η'ΟΝΟΜΑ ΣΥΖΥΓΟΥ	ΤΟΠΟΣ ΔΙΑΜΟΝΗΣ (ΠΟΛΗ-ΧΩΡΙΟ)	ΠΟΣΟΣΤΟ ΧΡΗΣΗΣ %	ΖΩΝΗ 8Μ (4+4)	ΠΟΣΟΣΤΟ ΣΥΝ/ΣΙΑΣ %	ΖΩΝΗ ΕΡΓΑΣΙΩΝ (Α)	ΤΙΜΗ ΜΟΝΑΔΑΣ (Ευρώ/Μ2)	ΑΞΙΑ (Ευρώ)	ΕΙΔΟΣ (1)	ΕΠΙΦΑΝΕΙΑ (Μ2)	ΤΙΜΗ ΜΟΝΑΔΑΣ (Ευρώ/Μ2)	ΑΞΙΑ (Ευρώ)	ΕΙΔΟΣ (2)	ΤΕΜΑΧΙΑ	ΤΙΜΗ ΜΟΝΑΔΑΣ (Ευρώ/Τεμάχιο)	ΑΞΙΑ (Ευρώ)	ΣΥΝΟΛΙΚΗ ΑΠΟΖΗΜΙΩΣΗ (Ευρώ)	ΠΑΡΑΤΗΡΗΣΕΙΣ
190550103023	2120_2	ΤΡΙΑΝΤΑΦΥΛΛΙΔΟΥ ΜΥΡΣΙΝΗ, ΘΕΟΔΩΡΟΣ					0	25.00%	217.07												
		ΤΡΙΑΝΤΑΦΥΛΛΙΔΟΥ ΒΑΣΙΛΙΚΗ, ΚΩΝΣΤΑΝΤΙΝΟΣ						25.00%													
		ΤΡΙΑΝΤΑΦΥΛΛΙΔΟΥ ΒΑΡΒΑΡΑ, ΚΩΝΣΤΑΝΤΙΝΟΣ						25.00%													
		ΤΡΙΑΝΤΑΦΥΛΛΙΔΗΣ ΚΩΝΣΤΑΝΤΙΝΟΣ, ΙΩΑΝΝΗΣ						25.00%													
190550103024	2119	ΚΑΛΕΜΟΥ ΠΑΝΑΓΙΩΤΑ, ΔΗΜΟΣ	ΠΥΡΓΩΤΟ				994.21	100.00%	4195.83												
				ΚΑΛΕΜΟΣ ΓΕΩΡΓΙΟΣ, ΔΗΜΗΤΡΙΟΣ		100.00%						Σιτάρι	4195.83								
190550103026	2139_1	ΓΟΥΝΙΩΤΗ ΣΟΦΙΑ, ΙΩΑΝΝΗΣ					409.54	100.00%	1955.86			Ελαιοκράμβη	1955.86								
190550103027	2139	ΝΤΑΝΗΣ ΙΩΑΝΝΗΣ, ΚΛΕΑΝΘΗΣ	ΑΣΣΗΡΟΣ				527.87	50.00%	2540.83							Δέντρα δασικού χαρακτήρα	1				
		ΓΙΟΥΒΑΝΟΥΔΗ ΠΑΣΧΑΛΙΝΑ, ΑΝΤΩΝΙΟΣ						12.50%													
		ΓΙΟΥΒΑΝΟΥΔΗ ΑΝΑΣΤΑΣΙΑ, ΚΩΝΣΤΑΝΤΙΝΟΣ						18.75%													
		ΓΙΟΥΒΑΝΟΥΔΗ ΑΛΕΞΑΝΔΡΑ, ΚΩΝΣΤΑΝΤΙΝΟΣ						18.75%													
				ΝΤΑΝΗΣ ΙΩΑΝΝΗΣ, ΚΛΕΑΝΘΗΣ	ΑΣΣΗΡΟΣ	100.00%						Σιτάρι	2540.83								
190550103028	2140	ΤΣΕΡΤΣΕΝΕΣ ΓΕΩΡΓΙΟΣ, ΕΥΑΓΓΕΛΟΣ	ΑΣΣΗΡΟΣ				369.71	50.00%	1779.94												
		ΤΣΕΡΤΣΕΝΕΣ ΑΘΑΝΑΣΙΟΣ, ΓΕΩΡΓΙΟΣ	ΑΣΣΗΡΟΣ					50.00%													
				ΤΣΕΡΤΣΕΝΕ ΙΩΑΝΝΑ, ΠΑΝΤΕΛΗΣ		50.00%						Σιτάρι Σκληρό σιτάρι	1601.84 178.09								
				ΤΣΕΡΤΣΕΝΕ ΑΓΛΑΪΑ, ΔΗΜΗΤΡΙΟΣ	ΑΣΣΗΡΟΣ	50.00%															
190550103029	2141	ΤΣΕΡΤΣΕΝΕΣ ΓΕΩΡΓΙΟΣ, ΕΥΑΓΓΕΛΟΣ	ΑΣΣΗΡΟΣ				401.92	50.00%	935.01												
		ΤΣΕΡΤΣΕΝΕ ΑΓΛΑΪΑ, ΔΗΜΗΤΡΙΟΣ	ΑΣΣΗΡΟΣ					50.00%													
				ΤΣΕΡΤΣΕΝΕ ΙΩΑΝΝΑ, ΠΑΝΤΕΛΗΣ		50.00%						Σιτάρι Σκληρό σιτάρι	933.44 1.57								
				ΤΣΕΡΤΣΕΝΕ ΑΓΛΑΪΑ, ΔΗΜΗΤΡΙΟΣ	ΑΣΣΗΡΟΣ	50.00%															
190550103030	2151	ΤΣΕΡΤΣΕΝΕΣ ΑΘΑΝΑΣΙΟΣ, ΓΕΩΡΓΙΟΣ	ΑΣΣΗΡΟΣ				0	100.00%	1209.5												
				ΤΣΕΡΤΣΕΝΕ ΑΓΛΑΪΑ, ΔΗΜΗΤΡΙΟΣ	ΑΣΣΗΡΟΣ	100.00%						Σκληρό σιτάρι	1209.51								
190550103032	2150	ΠΑΠΟΥΛΙΔΗΣ ΚΥΡΙΑΚΟΣ, ΝΙΚΟΛΑΟΣ					0	100.00%	226.04							Δέντρα δασικού χαρακτήρα	3				
190550103033	2163	ΚΟΠΕΛΗ ΟΛΥΜΠΙΑ, ΓΕΩΡΓΙΟΣ					368.86	100.00%	2060.97												
				ΓΟΥΝΙΩΤΗΣ ΣΩΤΗΡΙΟΣ, ΓΕΩΡΓΙΟΣ		100.00%						Ελαιοκράμβη	2058.12								
190550103034	2166	ΠΑΛΑΙΟΧΩΡΙΝΟΣ ΑΧΙΛΛΕΥΣ, ΝΙΚΟΛΑΟΣ					376.55	100.00%	1789.6			Ελαιοκράμβη	1789.6								
190550103035	2165	ΒΡΑΝΟΣ ΣΤΥΛΙΑΝΟΣ, ΘΩΜΑΣ					293.65	50.00%	1345.34												
		ΒΡΑΝΟΣ ΓΕΩΡΓΙΟΣ, ΘΩΜΑΣ						50.00%													
				ΜΟΥΣΤΑΚΑ ΓΕΩΡΓΙΑ, ΕΥΣΤΡΑΤΙΟΣ		50.00%						Σκληρό σιτάρι Σκληρό σιτάρι	616.21 729.13								
				ΒΡΑΝΑ ΘΕΟΔΩΡΑ, ΒΑΣΙΛΕΙΟΣ	ΚΡΙΘΙΑ	50.00%															

(1) ΧΕΡΣΟ, ΔΑΣΟΣ, ΕΙΔΟΣ ΚΑΛΛΙΕΡΓΕΙΑΣ (2) ΜΙΚΡΑ Α, ΜΕΓΑΛΑ Β

ΚΑΡΑΜΟΣΧΟΣ ΠΑΝΑΓΙΩΤΗΣ
ΔΙΠΛ. ΑΓΡΟΝΟΜΟΣ ΤΟΠΟΓΡΑΦΟΣ ΜΗΧΑΝΙΚΟΣ
ΑΡΙΣΤΟΤΕΛΕΙΟΥ ΠΑΝΕΠΙΣΤΗΜΙΟΥ ΘΕΣ/ΝΙΚΗΣ
ΜΕΛΟΣ Τ.Ε.Ε. ΑΡ. ΜΗΤΡΩΟΥ 20190
25ης ΜΑΡΤΙΟΥ 21 ΘΕΣ/ΝΙΚΗ - ΤΗΛ. 2310 888950
Α.Φ.Μ. 016285[illegible] - Δ.Ο.Υ. Η' ΘΕΣ/ΝΙΚΗΣ

Trans Adriatic Pipeline

ΚΤΗΜΑΤΟΛΟΓΙΚΟΣ ΠΙΝΑΚΑΣ ΖΩΝΗΣ ΑΠΟΖΗΜΙΩΣΗΣ (ΖΩΝΗ ΔΟΥΛΕΙΑΣ) - ΑΡΙΘΜΗΤΙΚΟΣ
CADASTRAL TABLE ZONE A' (EASEMENT) - NUMERICAL

MTC MAKEDONIKI

ΔΙΑΔΡΙΑΤΙΚΟΣ ΑΓΩΓΟΣ ΦΥΣΙΚΟΥ ΑΕΡΙΟΥ (Trans Adriatic Pipeline)

ΚΩΔΙΚΟΣ	ΑΡΙΘΜΟΣ ΤΕΜ. ΔΙΑΝΟΜΗΣ	ΦΕΡΟΜΕΝΟΣ ΙΔΙΟΚΤΗΤΗΣ		ΦΕΡΟΜΕΝΟΣ ΧΡΗΣΤΗΣ				ΑΠΟΖΗΜΙΟΥΜΕΝΗ ΕΚΤΑΣΗ ΔΙΑΔΡΟΜΟΥ ΚΑΤΑΣΚΕΥΗΣ (Α)				ΕΠΙΚΕΙΜΕΝΑ ΔΙΑΔΡΟΜΟΥ ΚΑΤΑΣΚΕΥΗΣ (Α) ΚΑΛΛΙΕΡΓΕΙΑ				ΔΕΝΔΡΑ ΚΑΙ ΦΥΤΑ				ΣΥΝΟΛΙΚΗ ΑΠΟΖΗΜΙΩΣΗ (Ευρώ)	ΠΑΡΑΤΗΡΗΣΕΙΣ
		ΕΠΩΝΥΜΟ ΟΝΟΜΑ, ΠΑΤΡΩΝΥΜΟ Η΄ΟΝΟΜΑ ΣΥΖΥΓΟΥ	ΤΟΠΟΣ ΔΙΑΜΟΝΗΣ (ΠΟΛΗ-ΧΩΡΙΟ)	ΕΠΩΝΥΜΟ ΟΝΟΜΑ, ΠΑΤΡΩΝΥΜΟ Η΄ΟΝΟΜΑ ΣΥΖΥΓΟΥ	ΤΟΠΟΣ ΔΙΑΜΟΝΗΣ (ΠΟΛΗ-ΧΩΡΙΟ)	ΠΟΣΟΣΤΟ ΧΡΗΣΗΣ %	ΖΩΝΗ 8Μ (4+4)	ΠΟΣΟΣΤΟ ΣΥΝ/ΣΙΑΣ %	ΖΩΝΗ ΕΡΓΑΣΙΩΝ (Α)	ΤΙΜΗ ΜΟΝΑΔΑΣ (Ευρώ/Μ2)	ΑΞΙΑ (Ευρώ)	ΕΙΔΟΣ (1)	ΕΠΙΦΑΝΕΙΑ (Μ2)	ΤΙΜΗ ΜΟΝΑΔΑΣ (Ευρώ/Μ2)	ΑΞΙΑ (Ευρώ)	ΕΙΔΟΣ (2)	ΤΕΜΑΧΙΑ	ΤΙΜΗ ΜΟΝΑΔΑΣ (Ευρώ/Τεμάχιο)	ΑΞΙΑ (Ευρώ)		
190550103036	2164	ΣΙΟΥΤΑΣ ΓΕΩΡΓΙΟΣ, ΙΩΑΝΝΗΣ					176.4	100.00%	547.82												
				ΛΑΓΚΑΝΗΣ ΙΩΑΝΝΗΣ, ΝΙΚΟΛΑΟΣ	ΚΡΙΘΙΑ	100.00%						Βίκος	547.82								
190550103037	2152	ΨΩΜΑΣ ΓΕΩΡΓΙΟΣ, ΧΡΗΣΤΟΣ					403.1	100.00%	1245.36												
				ΨΩΜΑΣ ΧΡΗΣΤΟΣ, ΓΕΩΡΓΙΟΣ		100.00%						Κριθάρι	1245.36								
190550103051	2121Β	ΠΑΛΑΙΟΧΩΡΙΝΟΣ ΑΧΙΛΛΕΥΣ, ΝΙΚΟΛΑΟΣ					956.25	100.00%	4015.46			Ελαιοκράμβη	4015.47								
190550103052	2121Α	ΠΑΛΑΙΟΧΩΡΙΝΟΥ ΑΝΑΣΤΑΣΙΑ, ΦΩΤΙΟΣ					27.42	100.00%	652.9												
				ΜΗΤΣΟΠΟΥΛΟΣ ΚΩΝΣΤΑΝΤΙΝΟΣ, ΔΗΜΗΤΡΙΟΣ	ΝΕΑΠΟΛΗ	100.00%						Βαμβάκι	652.91								
190550104001	2315	ΠΑΛΑΙΟΧΩΡΙΝΟΣ ΑΧΙΛΛΕΥΣ, ΝΙΚΟΛΑΟΣ					272.21	100.00%	1134.81			Ελαιοκράμβη	1020.18								
190550105001	2179	ΚΑΝΔΥΛΑΝΑΠΤΗΣ ΚΩΝΣΤΑΝΤΙΝΟΣ, ΧΑΡΑΛΑΜΠΟΣ						33.33%													
		ΚΑΝΔΥΛΑΝΑΠΤΗΣ ΙΩΑΝΝΗΣ, ΧΑΡΑΛΑΜΠΟΣ	ΚΡΙΘΙΑ				190.87	33.33%	1592.87							Δέντρα δασικού χαρακτήρα	1				
		ΚΑΝΔΥΛΑΝΑΠΤΗΣ ΕΥΑΓΓΕΛΟΣ, ΧΑΡΑΛΑΜΠΟΣ						33.33%													
				ΚΛΗΜΑΣ ΙΩΑΝΝΗΣ, ΖΑΧΑΡΙΑΣ	ΚΡΙΘΙΑ ΘΕΣΣΑΛΟΝΙΚΗΣ	20.00%															
				ΚΑΝΔΥΛΑΝΑΠΤΗΣ ΚΩΝΣΤΑΝΤΙΝΟΣ, ΧΑΡΑΛΑΜΠΟΣ		20.00%															
				ΚΑΝΔΥΛΑΝΑΠΤΗΣ ΙΩΑΝΝΗΣ, ΧΑΡΑΛΑΜΠΟΣ	ΚΡΙΘΙΑ	20.00%						Καρπούζι Σιτάρι	1279.57 313.3								
				ΚΑΝΔΥΛΑΝΑΠΤΗΣ ΕΥΑΓΓΕΛΟΣ, ΧΑΡΑΛΑΜΠΟΣ		20.00%															
				ΚΑΝΔΥΛΑΝΑΠΤΗ ΠΑΡΑΣΚΕΥΗ, ΕΥΑΓΓΕΛΟΣ		20.00%															
190550105002	2188	XANTHOPOYLOS KIRIAKI, ΧΡΗΣΤΟΣ	ΤΕΡΠΥΛΛΟΣ				1398.11	100.00%	6139.54												
				ΚΑΛΠΑΚΗΣ ΝΙΚΟΛΑΟΣ, ΕΥΑΓΓΕΛΟΣ	ΚΡΙΘΙΑ	100.00%						Σιτάρι	6033.21								
190550106001	2194	ΚΟΥΤΑΛΑ ΣΟΦΙΑ, ΑΡΙΣΤΕΙΔΗΣ	ΚΡΙΘΙΑ				1000.06	100.00%	4691.24			Σιτάρι Σιτάρι	2.4 4688.84								
190550106002	2195	ΚΑΖΑΚΑ ΑΘΑΝΑΣΙΑ, ΑΝΤΩΝΙΟΣ	ΚΡΙΘΙΑ				0	100.00%	12.81												
190550106008	2204	ΑΓΝΩΣΤΟΣ					15.35	100.00%	316.13												
				ΚΛΗΜΑΣ ΙΩΑΝΝΗΣ, ΖΑΧΑΡΙΑΣ	ΚΡΙΘΙΑ ΘΕΣΣΑΛΟΝΙΚΗΣ	100.00%						Σκληρό σιτάρι	284.43								
190550106009	2203	ΚΑΡΑΝΙΚΟΥ ΧΡΙΣΤΟΔΟΥΛΑ, ΒΑΣΙΛΕΙΟΣ	ΜΕΓΑΛΟ ΜΟΝΑΣΤΗΡΙ				998.79	100.00%	4282.42			Σιτάρι	4160.55								
190550106010	2202	ΚΟΥΛΤΟΥΚΗ ΒΑΣΙΛΙΚΗ, ΔΥ	ΚΡΙΘΙΑ				0	100.00%	218.23												
				ΜΠΙΤΖΙΛΗ ΑΝΔΡΟΝΙΚΗ, ΔΥ	ΚΡΙΘΙΑ	100.00%			-			Σκληρό σιτάρι	218.23								
190550106012	2193	ΖΑΧΑΡΙΑΔΟΥ ΑΘΑΝΑΣΙΑ, ΚΩΝΣΤΑΝΤΙΝΟΣ					0	100.00%	46.29			Σκληρό σιτάρι	46.29								

(1) ΧΕΡΣΟ, ΔΑΣΟΣ, ΕΙΔΟΣ ΚΑΛΛΙΕΡΓΕΙΑΣ (2) ΜΙΚΡΑ Α, ΜΕΓΑΛΑ Β

ΚΑΡΑΜΟΣΧΟΣ ΠΑΝΑΓΙΩΤΗΣ
ΔΙΠΛ. ΑΓΡΟΝΟΜΟΣ ΤΟΠΟΓΡΑΦΟΣ ΜΗΧΑΝΙΚΟΣ
ΑΡΙΣΤΟΤΕΛΕΙΟΥ ΠΑΝΕΠΙΣΤΗΜΙΟΥ ΘΕΣ/ΝΙΚΗΣ
ΜΕΛΟΣ Τ.Ε.Ε. ΑΡ. ΜΗΤΡΩΟΥ 20190
25ης ΜΑΡΤΙΟΥ ΘΕΣ/ΝΙΚΗ - ΤΗΛ. 2310 688950
Α.Φ.Μ. 01... Δ.Ο.Υ. Η' ΘΕΣ/ΝΙΚΗΣ

Trans Adriatic Pipeline

ΚΤΗΜΑΤΟΛΟΓΙΚΟΣ ΠΙΝΑΚΑΣ ΖΩΝΗΣ ΑΠΟΖΗΜΙΩΣΗΣ (ΖΩΝΗ ΔΟΥΛΕΙΑΣ) - ΑΡΙΘΜΗΤΙΚΟΣ
CADASTRAL TABLE ZONE A' (EASEMENT) - NUMERICAL

MTC MAKEDONIKI

ΔΙΑΔΡΙΑΤΙΚΟΣ ΑΓΩΓΟΣ ΦΥΣΙΚΟΥ ΑΕΡΙΟΥ (Trans Adriatic Pipeline)

ΚΩΔΙΚΟΣ	ΑΡΙΘΜΟΣ ΤΕΜ. ΔΙΑΝΟΜΗΣ	ΦΕΡΟΜΕΝΟΣ ΙΔΙΟΚΤΗΤΗΣ: ΕΠΩΝΥΜΟ ΟΝΟΜΑ, ΠΑΤΡΩΝΥΜΟ Η΄ΟΝΟΜΑ ΣΥΖΥΓΟΥ	ΦΕΡΟΜΕΝΟΣ ΙΔΙΟΚΤΗΤΗΣ: ΤΟΠΟΣ ΔΙΑΜΟΝΗΣ (ΠΟΛΗ-ΧΩΡΙΟ)	ΦΕΡΟΜΕΝΟΣ ΧΡΗΣΤΗΣ: ΕΠΩΝΥΜΟ ΟΝΟΜΑ, ΠΑΤΡΩΝΥΜΟ Η΄ΟΝΟΜΑ ΣΥΖΥΓΟΥ	ΦΕΡΟΜΕΝΟΣ ΧΡΗΣΤΗΣ: ΤΟΠΟΣ ΔΙΑΜΟΝΗΣ (ΠΟΛΗ-ΧΩΡΙΟ)	ΠΟΣΟΣΤΟ ΧΡΗΣΗΣ %	ΖΩΝΗ 8Μ (4+4)	ΑΠΟΖΗΜΙΟΥΜΕΝΗ ΕΚΤΑΣΗ ΔΙΑΔΡΟΜΟΥ ΚΑΤΑΣΚΕΥΗΣ (Α): ΠΟΣΟΣΤΟ ΣΥΝ/ΣΙΑΣ %	ΖΩΝΗ ΕΡΓΑΣΙΩΝ (Α)	ΤΙΜΗ ΜΟΝΑΔΑΣ (Ευρώ/Μ2)	ΑΞΙΑ (Ευρώ)	ΕΠΙΚΕΙΜΕΝΑ ΔΙΑΔΡΟΜΟΥ ΚΑΤΑΣΚΕΥΗΣ (Α) - ΚΑΛΛΙΕΡΓΕΙΑ: ΕΙΔΟΣ (1)	ΕΠΙΦΑΝΕΙΑ (Μ2)	ΤΙΜΗ ΜΟΝΑΔΑΣ (Ευρώ/Μ2)	ΑΞΙΑ (Ευρώ)	ΔΕΝΔΡΑ ΚΑΙ ΦΥΤΑ: ΕΙΔΟΣ (2)	ΤΕΜΑΧΙΑ	ΤΙΜΗ ΜΟΝΑΔΑΣ (Ευρώ/Τεμάχιο)	ΑΞΙΑ (Ευρώ)	ΣΥΝΟΛΙΚΗ ΑΠΟΖΗΜΙΩΣΗ (Ευρώ)	ΠΑΡΑΤΗΡΗΣΕΙΣ
190550107001	2214	ΠΟΛΥΖΩΝΗ ΒΑΣΙΛΙΚΗ, ΣΤΕΦΑΝΟΣ					0	100.00%	37.61			Σιτάρι	37.61								
190550107002	2215	ΚΟΥΛΤΟΥΚΗΣ ΧΑΡΑΛΑΜΠΟΣ, ΑΝΕΣΤΗΣ	ΚΡΙΘΙΑ				994.14	25.00%	4697.27												
		ΚΟΥΛΤΟΥΚΗΣ ΕΥΣΤΡΑΤΙΟΣ, ΑΝΕΣΤΗΣ						25.00%													
		ΚΟΥΛΤΟΥΚΗ ΒΑΣΙΛΙΚΗ, ΑΝΕΣΤΗΣ						25.00%													
		ΚΑΡΑΓΙΑΝΝΗΣ ΚΩΝΣΤΑΝΤΙΝΟΣ, ΓΕΩΡΓΙΟΣ						12.50%													
		ΚΑΡΑΓΙΑΝΝΗ ΑΝΝΑ, ΓΕΩΡΓΙΟΣ						12.50%													
				ΜΠΙΤΖΙΛΗ ΑΝΔΡΟΝΙΚΗ, ΔΥ	ΚΡΙΘΙΑ	100.00%						Σκληρό σιτάρι	4697.27								
190550107005	2223	ΔΟΚΟΥΖΓΙΑΝΝΗ ΒΑΣΙΛΙΚΗ-ΜΑΡΙΑ, ΓΕΩΡΓΙΟΣ	ΘΕΣΣΑΛΟΝΙΚΗ				1000.94	100.00%	4754.49												
				ΣΕΙΤΑΝΙΔΗΣ ΙΩΑΝΝΗΣ, ΓΕΩΡΓΙΟΣ		100.00%						Σιτάρι	4674.99								
190550108001	2242	ΠΛΑΖΗΣ ΣΤΥΛΙΑΝΟΣ, ΑΝΕΣΤΗΣ	ΚΡΙΘΙΑ				0	37.50%	2216.08												
		ΠΛΑΖΗ ΠΕΡΣΕΦΟΝΗ, ΑΝΕΣΤΗΣ	ΚΡΙΘΙΑ					37.50%													
		ΠΛΑΖΗ ΖΑΧΑΡΩ, ΧΑΡΑΛΑΜΠΟΣ	ΚΡΙΘΙΑ					25.00%													
				ΣΤΡΟΥΜΠΟΣ ΣΠΥΡΙΔΩΝ, ΓΡΗΓΟΡΙΟΣ		100.00%						Σκληρό σιτάρι	2216.08								
190550108002	2243	ΠΑΛΑΙΟΧΩΡΙΝΟΣ ΑΧΙΛΛΕΥΣ, ΝΙΚΟΛΑΟΣ					1000.95	100.00%	2538.32			Ελαιοκράμβη	2538.32								
190550108003	2264	ΣΤΡΟΥΜΠΟΣ ΕΥΣΤΡΑΤΙΟΣ, ΣΠΥΡΟΣ					619.67	100.00%	1622.01			Σιτάρι	1622.01								
190550108004	2263	ΠΟΥΣΟΥΛΗ ΣΟΦΙΑ, ΓΕΩΡΓΙΟΣ					381.28	100.00%	3132.53			Σιτάρι	3132.53								
190550109001	2279	ΚΑΝΔΥΛΑΝΑΠΤΗΣ ΗΛΙΑΣ, ΚΩΝΣΤΑΝΤΙΝΟΣ	ΚΡΙΘΙΑ				71.32	100.00%	2849.76												
				ΒΛΑΧΟΥ ΦΩΤΕΙΝΗ, ΓΡΗΓΟΡΙΟΣ	ΚΡΙΘΙΑ ΘΕΣΣΑΛΟΝΙΚΗΣ	100.00%						Σκληρό σιτάρι	2849.76								
190550109002	2280	ΚΑΡΒΟΥΝΙΔΟΥ ΑΙΚΑΤΕΡΙΝΗ, ΚΥΡΟΣ	ΑΣΣΗΡΟΣ				988.75	100.00%	2176.09												
				ΓΚΟΛΦΟΣ ΦΩΤΙΟΣ, ΓΕΩΡΓΙΟΣ		100.00%						Κριθάρι	2176.09								
190550201002	2063	ΠΟΛΥΖΩΝΗ ΔΕΣΠΟΙΝΑ, ΒΑΣΙΛΕΙΟΣ	ΠΕΥΚΑ				402.4	100.00%	1574.84			Σιτάρι	1574.84								
190550201003	2042_2	ΧΑΤΖΗΚΩΝΣΤΑΝΤΙΝΟΥ ΦΩΤΙΟΣ, ΚΡΙΤΗΣ	ΗΛΙΟΥΠΟΛΗ				3.47	50.00%	895.3												
		ΜΑΚΡΟΓΛΟΥ ΜΑΡΙΑ, ΕΜΜΑΝΟΥΗΛ	ΗΛΙΟΥΠΟΛΗ					50.00%													
				ΜΠΟΥΦΟΣ ΗΛΙΑΣ, ΑΘΑΝΑΣΙΟΣ	ΑΣΣΗΡΟΣ	100.00%						Βαμβάκι	895.3								
190550201004	2042_1	ΚΑΜΠΟΥΡΗΣ ΜΑΡΙΟΣ, ΓΕΩΡΓΙΟΣ	ΕΞΑΜΗΛ ΚΡΙΘΙΑΣ				1556.63	37.50%	6414.4												
		ΚΑΜΠΟΥΡΗΣ ΘΕΟΔΩΡΟΣ, ΓΕΩΡΓΙΟΣ	ΕΞΑΜΗΛ ΚΡΙΘΙΑΣ					37.50%													
		ΚΑΜΠΟΥΡΗ ΠΑΡΕΣΣΑ, ΘΕΟΔΩΡΟΣ	ΕΞΑΜΗΛ ΚΡΙΘΙΑΣ					25.00%													
				ΚΑΜΠΟΥΡΗΣ ΜΑΡΙΟΣ, ΓΕΩΡΓΙΟΣ	ΕΞΑΜΗΛΙ ΚΡΙΘΙΑΣ	100.00%						Σκληρό σιτάρι	6414.4								
190550202001	2044	ΓΙΑΝΝΟΥΔΗ ΑΝΤΩΝΙΑ, ΧΑΡΑΛΑΜΠΟΣ	ΣΤΑΥΡΟΥΠΟΛΗ				185.18	100.00%	1414.32												
				ΜΙΧΑΛΑΤΟΥ ΠΑΓΩΝΑ, ΧΑΡΑΛΑΜΠΟΣ		100.00%						Σιτάρι	1414.32								

(1) ΧΕΡΣΟ, ΔΑΣΟΣ, ΕΙΔΟΣ ΚΑΛΛΙΕΡΓΕΙΑΣ (2) ΜΙΚΡΑ Α, ΜΕΓΑΛΑ Β

ΚΑΡΑΜΟΣΧΟΣ ΠΑΝΑΓΙΩΤΗΣ
ΔΙΠΛ. ΑΓΡΟΝΟΜΟΣ ΤΟΠΟΓΡΑΦΟΣ ΜΗΧΑΝΙΚΟΣ
ΑΡΙΣΤΟΤΕΛΕΙΟΥ ΠΑΝΕΠΙΣΤΗΜΙΟΥ ΘΕΣ/ΝΙΚΗΣ
ΜΕΛΟΣ Τ.Ε.Ε. ΑΡ. ΜΗΤΡΩΟΥ 20190
25ης ΜΑΡΤΙΟΥ 21 ΘΕΣ/ΝΙΚΗ - ΤΗΛ. 2310 888950
Α.Φ.Μ. 016285149 Δ.Ο.Υ. Η' ΘΕΣ/ΝΙΚΗΣ

Trans Adriatic Pipeline

ΚΤΗΜΑΤΟΛΟΓΙΚΟΣ ΠΙΝΑΚΑΣ ΖΩΝΗΣ ΑΠΟΖΗΜΙΩΣΗΣ (ΖΩΝΗ ΔΟΥΛΕΙΑΣ) - ΑΡΙΘΜΗΤΙΚΟΣ
CADASTRAL TABLE ZONE A' (EASEMENT) - NUMERICAL

MTC MAKEDONIKI TECHNICAL COMPANY

ΔΙΑΔΡΙΑΤΙΚΟΣ ΑΓΩΓΟΣ ΦΥΣΙΚΟΥ ΑΕΡΙΟΥ (Trans Adriatic Pipeline)

		ΦΕΡΟΜΕΝΟΣ ΙΔΙΟΚΤΗΤΗΣ		ΦΕΡΟΜΕΝΟΣ ΧΡΗΣΤΗΣ			ΑΠΟΖΗΜΙΟΥΜΕΝΗ ΕΚΤΑΣΗ ΔΙΑΔΡΟΜΟΥ ΚΑΤΑΣΚΕΥΗΣ (Α)					ΕΠΙΚΕΙΜΕΝΑ ΔΙΑΔΡΟΜΟΥ ΚΑΤΑΣΚΕΥΗΣ (Α)									
												ΚΑΛΛΙΕΡΓΕΙΑ				ΔΕΝΔΡΑ ΚΑΙ ΦΥΤΑ					
ΚΩΔΙΚΟΣ	ΑΡΙΘΜΟΣ ΤΕΜ. ΔΙΑΝΟΜΗΣ	ΕΠΩΝΥΜΟ ΟΝΟΜΑ, ΠΑΤΡΩΝΥΜΟ Η΄ΟΝΟΜΑ ΣΥΖΥΓΟΥ	ΤΟΠΟΣ ΔΙΑΜΟΝΗΣ (ΠΟΛΗ-ΧΩΡΙΟ)	ΕΠΩΝΥΜΟ ΟΝΟΜΑ, ΠΑΤΡΩΝΥΜΟ Η΄ΟΝΟΜΑ ΣΥΖΥΓΟΥ	ΤΟΠΟΣ ΔΙΑΜΟΝΗΣ (ΠΟΛΗ-ΧΩΡΙΟ)	ΠΟΣΟΣΤΟ ΧΡΗΣΗΣ %	ΖΩΝΗ 8Μ (4+4)	ΠΟΣΟΣΤΟ ΣΥΝ/ΣΙΑΣ %	ΖΩΝΗ ΕΡΓΑΣΙΩΝ (Α)	ΤΙΜΗ ΜΟΝΑΔΑΣ (Ευρώ/Μ2)	ΑΞΙΑ (Ευρώ)	ΕΙΔΟΣ (1)	ΕΠΙΦΑΝΕΙΑ (Μ2)	ΤΙΜΗ ΜΟΝΑΔΑΣ (Ευρώ/Μ2)	ΑΞΙΑ (Ευρώ)	ΕΙΔΟΣ (2)	ΤΕΜΑΧΙΑ	ΤΙΜΗ ΜΟΝΑΔΑΣ (Ευρώ/Τεμάχιο)	ΑΞΙΑ (Ευρώ)	ΣΥΝΟΛΙΚΗ ΑΠΟΖΗΜΙΩΣΗ (Ευρώ)	ΠΑΡΑΤΗΡΗΣΕΙΣ
190550202002	2045	ΒΟΥΛΓΑΡΗ ΕΥΑΓΓΕΛΙΑ, ΑΝΑΣΤΑΣΙΟΣ	ΠΟΛΙΧΝΗ				690	100.00%	3276.81												
				ΒΟΥΛΓΑΡΗ ΜΑΡΙΑ, ΕΥΑΓΓΕΛΟΣ		100.00%						Σκληρό σιτάρι	3276.81								
190550203001	2046	ΖΗΣΗΣ ΓΕΩΡΓΙΟΣ, ΚΩΝΣΤΑΝΤΙΝΟΣ	NORTHCOTE				558.8	100.00%	2104.86												
				ΜΠΑΤΖΙΝΗΣ ΔΗΜΗΤΡΙΟΣ, ΕΥΣΤΡΑΤΙΟΣ		100.00%						Σκληρό σιτάρι	1999.02								
190550203003	2047	ΑΓΝΩΣΤΟΣ					0	100.00%	15.17												
				ΚΑΛΠΑΚΗΣ ΗΛΙΑΣ, ΕΥΑΓΓΕΛΟΣ		100.00%						Σκληρό σιτάρι	4.95								
190550203006	1988b	ΚΛΟΠΩΔΗ ΣΟΥΛΤΑΝΑ, ΓΕΩΡΓΙΟΣ					2320.65	66.67%	10245.34												
		ΚΑΜΠΑΝΗ ΕΡΜΙΟΝΗ, ΧΡΗΣΤΟΣ	ΚΡΙΘΙΑ					33.33%													
				ΤΣΟΥΚΑΝΗ ΚΥΡΙΑΚΗ, ΗΛΙΑΣ	ΚΡΙΘΙΑ	50.00%						Καρπούζι Φασόλι ξηρό Λαχανικά Ελαιοκράμβη	467.87 820.09 2642.06 6313.08								
				ΚΛΟΠΩΔΗΣ ΙΩΑΝΝΗΣ, ΦΩΤΙΟΣ	ΚΡΙΘΙΑ	50.00%															
190550203007	1988d	ΚΑΡΑΓΙΑΝΝΗΣ ΕΥΑΓΓΕΛΟΣ, ΚΩΝΣΤΑΝΤΙΝΟΣ					198.25	100.00%	1334.58							Δέντρα δασικού χαρακτήρα Συκιά Β Ροδάκινο Β Μήλο Β Κυδώνι Β Κεράσι Β Ελιά Β Δαμάσκηνο Β Βερύκοκο Β Αχλάδι Β Αμύγδαλο Β	1 2 2 3 1 4 1 2 2 3 1				
				ΜΠΑΤΖΙΝΗΣ ΔΗΜΗΤΡΙΟΣ, ΕΥΣΤΡΑΤΙΟΣ		100.00%						Σκληρό σιτάρι	552.65								
190550203009	2028	ΜΟΤΣΟΣ ΘΕΟΔΩΡΟΣ, ΤΡΥΦΩΝΑΣ	ΚΡΙΘΙΑ				549.02	100.00%	2727.08												
				ΜΟΤΣΟΣ ΤΡΥΦΩΝ, ΘΕΟΔΩΡΟΣ		100.00%						Σιτάρι	2705.11								
190550203010	2027	ΚΑΝΔΗΣ ΝΙΚΟΛΑΟΣ, ΔΗΜΗΤΡΙΟΣ	ΚΡΙΘΙΑ				0	100.00%	260												
				ΒΛΑΧΟΥ ΦΩΤΕΙΝΗ, ΓΡΗΓΟΡΙΟΣ	ΚΡΙΘΙΑ ΘΕΣΣΑΛΟΝΙΚΗΣ	100.00%						Λούπινο	234.47								
190550204009	2064	ΠΟΛΥΖΩΝΗ ΔΕΣΠΟΙΝΑ, ΒΑΣΙΛΕΙΟΣ	ΠΕΥΚΑ				0	100.00%	0.07			Σιτάρι	.07								
190550204010	2062	ΣΑΛΜΑΤΑΣ ΑΘΑΝΑΣΙΟΣ, ΓΕΩΡΓΙΟΣ	ΑΣΣΗΡΟΣ				27.54	100.00%	226.64												
				ΣΙΩΚΑΤΑ ΕΛΙΣΣΑΒΕΤ, ΑΘΑΝΑΣΙΟΣ	ΑΣΣΗΡΟΣ	100.00%						Κριθάρι	226.64								
19055EK01002		ΕΛΛΗΝΙΚΟ ΔΗΜΟΣΙΟ - ΥΠ.Α.Α.Τ.					16.78	100.00%	62.42												
19055EK01004		ΕΛΛΗΝΙΚΟ ΔΗΜΟΣΙΟ - ΥΠ.Α.Α.Τ.					19.7	100.00%	93.71												
19055EK01005		ΕΛΛΗΝΙΚΟ ΔΗΜΟΣΙΟ - ΥΠ.Α.Α.Τ.					146.38	100.00%	673.42												
19055EK01006		ΕΛΛΗΝΙΚΟ ΔΗΜΟΣΙΟ - ΥΠ.Α.Α.Τ.					26.46	100.00%	124.68												
19055EK01007		ΕΛΛΗΝΙΚΟ ΔΗΜΟΣΙΟ - ΥΠ.Α.Α.Τ.					26.82	100.00%	114.77												
19055EK01008		ΕΛΛΗΝΙΚΟ ΔΗΜΟΣΙΟ - ΥΠ.Α.Α.Τ.					20.02	100.00%	95.19												
19055EK01009		ΕΛΛΗΝΙΚΟ ΔΗΜΟΣΙΟ - ΥΠ.Α.Α.Τ.					20.01	100.00%	95.08												
19055EK02001		ΕΛΛΗΝΙΚΟ ΔΗΜΟΣΙΟ - ΥΠ.Α.Α.Τ.					48.67	100.00%	225.83												

(1) ΧΕΡΣΟ, ΔΑΣΟΣ, ΕΙΔΟΣ ΚΑΛΛΙΕΡΓΕΙΑΣ (2) ΜΙΚΡΑ Α, ΜΕΓΑΛΑ Β

ΚΑΡΑΜΟΣΧΟΣ ΠΑΝΑΓΙΩΤΗΣ
ΔΙΠΛ. ΑΓΡΟΝΟΜΟΣ - ΤΟΠΟΓΡΑΦΟΣ ΜΗΧΑΝΙΚΟΣ
ΑΡΙΣΤΟΤΕΛΕΙΟΥ ΠΑΝ... ΘΕΣ/ΝΙΚΗΣ
ΜΕΛΟΣ Τ.Ε.Ε. ΑΡ. ... ΤΡΩΟΥ 20190
25ης ΜΑΡΤΙΟΥ 21 - ΘΕΣ/ΝΙΚΗ ΤΗΛ. 2310 888950

Trans Adriatic Pipeline

ΚΤΗΜΑΤΟΛΟΓΙΚΟΣ ΠΙΝΑΚΑΣ ΖΩΝΗΣ ΑΠΟΖΗΜΙΩΣΗΣ (ΖΩΝΗ ΔΟΥΛΕΙΑΣ) - ΑΡΙΘΜΗΤΙΚΟΣ
CADASTRAL TABLE ZONE A' (EASEMENT) - NUMERICAL

MTC MAKEDONIKI TECHNICAL COMPANY

ΔΙΑΔΡΙΑΤΙΚΟΣ ΑΓΩΓΟΣ ΦΥΣΙΚΟΥ ΑΕΡΙΟΥ (Trans Adriatic Pipeline)

		ΦΕΡΟΜΕΝΟΣ ΙΔΙΟΚΤΗΤΗΣ		ΦΕΡΟΜΕΝΟΣ ΧΡΗΣΤΗΣ				ΑΠΟΖΗΜΙΟΥΜΕΝΗ ΕΚΤΑΣΗ ΔΙΑΔΡΟΜΟΥ ΚΑΤΑΣΚΕΥΗΣ (Α)				ΕΠΙΚΕΙΜΕΝΑ ΔΙΑΔΡΟΜΟΥ ΚΑΤΑΣΚΕΥΗΣ (Α) – ΚΑΛΛΙΕΡΓΕΙΑ				ΕΠΙΚΕΙΜΕΝΑ ΔΙΑΔΡΟΜΟΥ ΚΑΤΑΣΚΕΥΗΣ (Α) – ΔΕΝΔΡΑ ΚΑΙ ΦΥΤΑ					
ΚΩΔΙΚΟΣ	ΑΡΙΘΜΟΣ ΤΕΜ. ΔΙΑΝΟΜΗΣ	ΕΠΩΝΥΜΟ ΟΝΟΜΑ, ΠΑΤΡΩΝΥΜΟ Η'ΟΝΟΜΑ ΣΥΖΥΓΟΥ	ΤΟΠΟΣ ΔΙΑΜΟΝΗΣ (ΠΟΛΗ-ΧΩΡΙΟ)	ΕΠΩΝΥΜΟ ΟΝΟΜΑ, ΠΑΤΡΩΝΥΜΟ Η'ΟΝΟΜΑ ΣΥΖΥΓΟΥ	ΤΟΠΟΣ ΔΙΑΜΟΝΗΣ (ΠΟΛΗ-ΧΩΡΙΟ)	ΠΟΣΟΣΤΟ ΧΡΗΣΗΣ %	ΖΩΝΗ 8Μ (4+4)	ΠΟΣΟΣΤΟ ΣΥΝ/ΣΙΑΣ %	ΖΩΝΗ ΕΡΓΑΣΙΩΝ (Α)	ΤΙΜΗ ΜΟΝΑΔΑΣ (Ευρώ/Μ2)	ΑΞΙΑ (Ευρώ)	ΕΙΔΟΣ (1)	ΕΠΙΦΑΝΕΙΑ (Μ2)	ΤΙΜΗ ΜΟΝΑΔΑΣ (Ευρώ/Μ2)	ΑΞΙΑ (Ευρώ)	ΕΙΔΟΣ (2)	ΤΕΜΑΧΙΑ	ΤΙΜΗ ΜΟΝΑΔΑΣ (Ευρώ/Τεμάχιο)	ΑΞΙΑ (Ευρώ)	ΣΥΝΟΛΙΚΗ ΑΠΟΖΗΜΙΩΣΗ (Ευρώ)	ΠΑΡΑΤΗΡΗΣΕΙΣ
190610102001	46_1	ΜΠΑΜΠΟΥΝΑΣ ΙΩΑΝΝΗΣ, ΧΡΗΣΤΟΣ					70.32	100.00%	0												
190610103001	193	ΚΑΡΥΠΙΔΗΣ ΘΕΟΦΙΛΟΣ, ΑΝΑΣΤΑΣΙΟΣ	ΠΟΛΙΧΝΗ				831.3	100.00%	3865.45												
				ΧΑΡΙΤΙΔΗΣ ΓΕΩΡΓΙΟΣ, ΔΗΜΟΣΘΕΝΗΣ	ΛΑΧΑΝΑΣ	100.00%						Τριφύλλι	4007.22								
190610103003	2a_3	ΕΛΛΗΝΙΚΟ ΔΗΜΟΣΙΟ - ΥΠ.Α.Α.Τ.					2360.78	100.00%	8231.18												
190610103004	195	ΞΕΝΙΤΙΔΗΣ ΓΕΩΡΓΙΟΣ, ΧΑΡΑΛΑΜΠΟΣ					1141.63	100.00%	5370.34			Ρεβύθι	7400.31								
190610103005	2a_1	ΕΛΛΗΝΙΚΟ ΔΗΜΟΣΙΟ - ΥΠ.Α.Α.Τ.					599.57	100.00%	2854.06												
190610103006	188	ΟΥΡΓΑΝΤΖΙΔΗΣ ΘΩΜΑΣ, ΠΟΛΥΚΑΡΠΟΣ					257.54	100.00%	1239.95												
				ΛΙΑΡΕΤΙΔΟΥ ΧΡΥΣΟΥΛΑ, ΓΕΩΡΓΙΟΣ		100.00%						Μπιζέλι (κτηνοτροφικό)	1238.71								
190610104001	186	ΚΩΝΣΤΑΝΤΙΝΙΔΟΥ ΠΑΡΘΕΝΑ, ΣΤΕΦΑΝΟΣ					444.29	50.00%	2160.23												
		ΚΩΝΣΤΑΝΤΙΝΙΔΗΣ ΚΩΝΣΤΑΝΤΙΝΟΣ, ΖΑΧΑΡΙΑΣ	ΛΑΧΑΝΑΣ					50.00%													
				ΑΝΑΣΤΑΣΙΑΔΟΥ ΣΟΦΙΑ, ΠΑΝΑΓΙΩΤΗΣ		50.00%						Σιτάρι Σιτάρι	802.16 1645.59								
				ΑΝΑΣΤΑΣΙΑΔΗΣ ΛΑΖΑΡΟΣ, ΠΑΝΑΓΙΩΤΗΣ	ΛΑΧΑΝΑΣ	50.00%															
190610104002	185	ΚΑΡΥΠΙΔΟΥ ΒΑΣΙΛΙΚΗ, ΙΩΑΝΝΗΣ					404.35	25.00%	2048.91												
		ΚΑΡΥΠΙΔΗΣ ΧΑΡΑΛΑΜΠΟΣ, ΓΕΩΡΓΙΟΣ						75.00%													
				ΧΑΡΙΤΙΔΗΣ ΙΩΑΝΝΗΣ, ΔΗΜΟΣΘΕΝΗΣ	ΛΑΧΑΝΑΣ	100.00%						Τριφύλλι	4788.85								
190610104003	68_3	ΕΛΛΗΝΙΚΟ ΔΗΜΟΣΙΟ - ΥΠ.Α.Α.Τ.					850.14	100.00%	4109.4												
190610104004	184	ΒΑΚΙΡΤΖΗΣ ΣΙΜΟΣ, ΣΤΕΡΙΟΣ					1186.03	100.00%	5539.73												
				ΧΑΡΙΤΙΔΗΣ ΓΕΩΡΓΙΟΣ, ΔΗΜΟΣΘΕΝΗΣ	ΛΑΧΑΝΑΣ	100.00%						Βίκος	2889.55								
190610104005		ΕΛΛΗΝΙΚΟ ΔΗΜΟΣΙΟ - ΥΠ.Α.Α.Τ.					161.27	100.00%	787.2												
190610104007	183	ΜΟΥΔΕΛΗ ΘΕΟΔΩΡΑ, ΧΡΗΣΤΟΣ					895.11	100.00%	3702.9							Δέντρα δασικού χαρακτήρα	4				
				ΜΟΥΔΕΛΗ ΧΡΙΣΤΙΝΑ, ΧΡΗΣΤΟΣ		100.00%						Σιτάρι	4079.63								
190610104008	68_2	ΕΛΛΗΝΙΚΟ ΔΗΜΟΣΙΟ - ΥΠ.Α.Α.Τ.					228.05	100.00%	1619.89												
190610104009	182	ΘΕΟΔΟΥΛΙΔΟΥ ΔΗΜΗΤΡΑ, ΣΤΑΜΑΤΗΣ	ΛΑΧΑΝΑΣ				651.27	25.00%	3110.84												
		ΘΕΟΔΟΥΛΙΔΗΣ ΣΤΑΜΑΤΗΣ, ΒΑΣΙΛΕΙΟΣ						37.50%													
		ΘΕΟΔΟΥΛΙΔΗΣ ΛΕΩΝΙΔΑΣ, ΒΑΣΙΛΕΙΟΣ	ΘΕΣΣΑΛΟΝΙΚΗ					37.50%													
				ΔΗΜΗΤΡΙΑΔΗΣ ΔΗΜΗΤΡΙΟΣ, ΝΙΚΟΛΑΟΣ		100.00%						Ρεβύθι Ρεβύθι	771.46 2198.36								

(1) ΧΕΡΣΟ, ΔΑΣΟΣ, ΕΙΔΟΣ ΚΑΛΛΙΕΡΓΕΙΑΣ (2) ΜΙΚΡΑ Α, ΜΕΓΑΛΑ Β

ΚΑΡΑΜΟΣΧΟΣ ΠΑΝΑΓΙΩΤΗΣ
ΔΙΠΛ. ΑΓΡΟΝΟΜΟΣ ΤΟΠΟΓΡΑΦΟΣ ΜΗΧΑΝΙΚΟΣ
ΑΡΙΣΤΟΤΕΛΕΙΟΥ ΠΑΝΕΠΙΣΤΗΜΙΟΥ ΘΕΣ/ΝΙΚΗΣ
ΜΕΛΟΣ Τ.Ε.Ε. Α.Μ. ΜΗΤΡΩΟΥ 20190
25ης ΜΑΡΤΙΟΥ 27 - ΘΕΣ/ΝΙΚΗ - ΤΗΛ. 2310 888950

Trans Adriatic Pipeline

ΚΤΗΜΑΤΟΛΟΓΙΚΟΣ ΠΙΝΑΚΑΣ ΖΩΝΗΣ ΑΠΟΖΗΜΙΩΣΗΣ (ΖΩΝΗ ΔΟΥΛΕΙΑΣ) - ΑΡΙΘΜΗΤΙΚΟΣ
CADASTRAL TABLE ZONE A' (EASEMENT) - NUMERICAL

MTC MAKEDONIKI

ΔΙΑΔΡΙΑΤΙΚΟΣ ΑΓΩΓΟΣ ΦΥΣΙΚΟΥ ΑΕΡΙΟΥ (Trans Adriatic Pipeline)

ΚΩΔΙΚΟΣ	ΑΡΙΘΜΟΣ ΤΕΜ. ΔΙΑΝΟΜΗΣ	ΦΕΡΟΜΕΝΟΣ ΙΔΙΟΚΤΗΤΗΣ: ΕΠΩΝΥΜΟ ΟΝΟΜΑ, ΠΑΤΡΩΝΥΜΟ Ή ΟΝΟΜΑ ΣΥΖΥΓΟΥ	ΦΕΡΟΜΕΝΟΣ ΙΔΙΟΚΤΗΤΗΣ: ΤΟΠΟΣ ΔΙΑΜΟΝΗΣ (ΠΟΛΗ-ΧΩΡΙΟ)	ΦΕΡΟΜΕΝΟΣ ΧΡΗΣΤΗΣ: ΕΠΩΝΥΜΟ ΟΝΟΜΑ, ΠΑΤΡΩΝΥΜΟ Ή ΟΝΟΜΑ ΣΥΖΥΓΟΥ	ΦΕΡΟΜΕΝΟΣ ΧΡΗΣΤΗΣ: ΤΟΠΟΣ ΔΙΑΜΟΝΗΣ (ΠΟΛΗ-ΧΩΡΙΟ)	ΠΟΣΟΣΤΟ ΧΡΗΣΗΣ %	ΖΩΝΗ 8Μ (4+4)	ΑΠΟΖΗΜΙΟΥΜΕΝΗ ΕΚΤΑΣΗ ΔΙΑΔΡΟΜΟΥ ΚΑΤΑΣΚΕΥΗΣ (Α): ΠΟΣΟΣΤΟ ΣΥΝ/ΣΙΑΣ %	ΖΩΝΗ ΕΡΓΑΣΙΩΝ (Α)	ΤΙΜΗ ΜΟΝΑΔΑΣ (Ευρώ/Μ2)	ΑΞΙΑ (Ευρώ)	ΕΠΙΚΕΙΜΕΝΑ ΔΙΑΔΡΟΜΟΥ ΚΑΤΑΣΚΕΥΗΣ (Α) — ΚΑΛΛΙΕΡΓΕΙΑ: ΕΙΔΟΣ (1)	ΕΠΙΦΑΝΕΙΑ (Μ2)	ΤΙΜΗ ΜΟΝΑΔΑΣ (Ευρώ/Μ2)	ΑΞΙΑ (Ευρώ)	ΔΕΝΔΡΑ ΚΑΙ ΦΥΤΑ: ΕΙΔΟΣ (2)	ΤΕΜΑΧΙΑ	ΤΙΜΗ ΜΟΝΑΔΑΣ (Ευρώ/Τεμάχιο)	ΑΞΙΑ (Ευρώ)	ΣΥΝΟΛΙΚΗ ΑΠΟΖΗΜΙΩΣΗ (Ευρώ)	ΠΑΡΑΤΗΡΗΣΕΙΣ
190610104010	196	ΜΑΥΡΟΜΙΧΑΛΗ ΣΟΦΡΟΝΙΑ, ΔΗΜΗΤΡΙΟΣ					750.61	100.00%	2709.7							Κεράσι Β	109				
190610105001	197	ΠΟΥΡΣΑΝΙΔΗΣ ΗΛΙΑΣ, ΚΩΝΣΤΑΝΤΙΝΟΣ					733.88	6.25%	2864.44												
		ΚΟΥΡΤΗ ΜΑΡΙΑ, ΑΝΑΣΤΑΣΙΟΣ	ΞΥΛΟΥΠΟΛΗ					5.56%													
		ΛΑΠΚΑ ΔΕΣΠΟΙΝΑ, ΑΝΑΣΤΑΣΙΟΣ	ΞΥΛΟΥΠΟΛΗ					5.56%													
		ΟΥΡΓΑΝΤΖΙΔΗΣ ΓΕΩΡΓΙΟΣ, ΓΕΩΡΓΙΟΣ						8.33%													
		ΟΥΡΓΑΝΤΖΙΔΗΣ ΔΗΜΗΤΡΙΟΣ, ΙΩΑΝΝΗΣ						12.50%													
		ΟΥΡΓΑΝΤΖΙΔΗΣ ΘΕΟΔΩΡΟΣ, ΑΝΑΣΤΑΣΙΟΣ	ΞΥΛΟΥΠΟΛΗ					5.56%													
		ΓΙΩΡΜΑΝΗ ΧΡΥΣΟΥΛΑ, ΘΕΟΔΩΡΟΣ	ΞΥΛΟΠΟΛΗ					16.67%													
		ΟΥΡΓΑΝΤΖΙΔΟΥ ΘΕΟΔΩΡΑ, ΔΥ						4.17%													
		ΤΡΙΑΝΤΑΦΥΛΛΟΥ ΓΕΩΡΓΙΑ, ΠΑΥΛΟΣ						2.08%													
		ΠΟΥΡΣΑΝΙΔΗΣ ΘΕΟΔΩΡΟΣ, ΚΩΝΣΤΑΝΤΙΝΟΣ						6.25%													
		ΠΟΥΡΣΑΝΙΔΗΣ ΚΩΝΣΤΑΝΤΙΝΟΣ, ΘΕΟΦΙΛΟΣ						4.17%													
		ΣΙΔΕΡΗ ΑΙΚΑΤΕΡΙΝΗ, ΑΘΑΝΑΣΙΟΣ	ΗΡΑΚΛΕΙΑΣ-ΣΤΡΥΜΟΝΙΚΟ					1.39%													
		ΤΡΙΑΝΤΑΦΥΛΛΙΔΗΣ ΧΡΗΣΤΟΣ, ΔΥ						5.56%													
		ΤΡΙΑΝΤΑΦΥΛΛΙΔΟΥ ΔΕΣΠΟΙΝΑ, ΔΥ						5.56%													
		ΤΡΙΑΝΤΑΦΥΛΛΟΥ ΑΝΤΙΓΟΝΗ, ΠΑΥΛΟΣ						2.08%													
		ΟΥΡΓΑΝΤΖΙΔΗΣ ΘΕΟΔΩΡΟΣ, ΓΕΩΡΓΙΟΣ						8.33%													
				ΚΟΥΡΤΗ ΜΑΡΙΑ, ΑΝΑΣΤΑΣΙΟΣ	ΞΥΛΟΠΟΛΗ	100.00%						Σιτάρι	2731.26								
190610105002	199	ΣΤΕΦΑΝΙΔΗΣ ΓΕΩΡΓΙΟΣ, ΠΑΥΛΟΣ	ΛΑΧΑΝΑΣ				534.81	100.00%	2859.74			Σιτάρι	2859.74								
190610105003	200	ΠΑΥΛΙΔΟΥ ΣΟΥΜΕΛΑ-ΧΡΥΣΟΥΛΑ, ΔΗΜΗΤΡΙΟΣ					439.7	100.00%	2088.72												
				ΧΑΡΙΤΙΔΗΣ ΓΕΩΡΓΙΟΣ, ΔΗΜΟΣΘΕΝΗΣ	ΛΑΧΑΝΑΣ	100.00%						Τριφύλλι	1888.36								
190610105004	203	ΔΟΥΛΓΕΡΙΔΗΣ ΙΩΑΝΝΗΣ, ΔΥ					397	100.00%	1684.43												
				ΠΑΝΑΓΙΩΤΙΔΟΥ ΙΩΑΝΝΑ, ΑΛΕΞΑΝΔΡΟΣ	ΛΑΧΑΝΑΣ	100.00%						Τριφύλλι	1905.73								
190610105005	204	ΟΥΡΓΑΝΤΖΙΔΟΥ ΑΝΑΣΤΑΣΙΑ, ΙΩΑΝΝΗΣ	ΛΑΧΑΝΑ				360.94	100.00%	1716.33												
				CVIRIKOVA ANDREA, DUSAN	ΛΑΧΑΝΑΣ	100.00%						Φασολάκι Μπάμια	1664.3 52.03								
190610105006	208	ΓΡΗΓΟΡΙΑΔΟΥ ΝΑΝΤΕΖΝΤΑ, ΠΑΥΛΟΣ-ΔΗΜΗΤΡΙΟΣ	ΛΑΧΑΝΑΣ				256.09	100.00%	1361.57												
190610105007	209	ΧΑΤΖΗΑΛΕΞΑΝΔΡΟΥ ΜΕΛΑΣ, ΜΙΧΑΗΛ					0	50.00%	146.01							Κεράσι Β	2				
		ΜΑΥΡΟΜΙΧΑΛΗ ΣΟΦΡΟΝΙΑ, ΔΗΜΗΤΡΙΟΣ						50.00%													
				ΜΑΥΡΟΜΙΧΑΛΗ ΣΟΦΡΟΝΙΑ, ΔΗΜΗΤΡΙΟΣ		100.00%															

(1) ΧΕΡΣΟ, ΔΑΣΟΣ, ΕΙΔΟΣ ΚΑΛΛΙΕΡΓΕΙΑΣ (2) ΜΙΚΡΑ Α, ΜΕΓΑΛΑ Β

ΚΑΡΑΜΟΣΧΟΣ ΠΑΝΑΓΙΩΤΗΣ
ΔΙΠΛ. ΑΓΡΟΝΟΜΟΣ - ΤΟΠΟΓΡΑΦΟΣ ΜΗΧΑΝΙΚΟΣ
ΑΡΙΣΤΟΤΕΛΕΙΟΥ ΠΑΝΕΠΙΣΤΗΜΙΟΥ ΘΕΣ/ΝΙΚΗΣ
ΜΕΛΟΣ Τ.Ε.Ε. ΑΡ. ΜΗΤΡΩΟΥ 20190
25ης ΜΑΡΤΙΟΥ 21 - ΘΕΣ/ΝΙΚΗ - ΤΗΛ. 2310 888950

Trans Adriatic Pipeline

ΚΤΗΜΑΤΟΛΟΓΙΚΟΣ ΠΙΝΑΚΑΣ ΖΩΝΗΣ ΑΠΟΖΗΜΙΩΣΗΣ (ΖΩΝΗ ΔΟΥΛΕΙΑΣ) - ΑΡΙΘΜΗΤΙΚΟΣ
CADASTRAL TABLE ZONE A' (EASEMENT) - NUMERICAL

MTC MAKEDONIKI TECHNICAL COMPANY

ΔΙΑΔΡΙΑΤΙΚΟΣ ΑΓΩΓΟΣ ΦΥΣΙΚΟΥ ΑΕΡΙΟΥ (Trans Adriatic Pipeline)

ΚΩΔΙΚΟΣ	ΑΡΙΘΜΟΣ ΤΕΜ. ΔΙΑΝΟΜΗΣ	ΦΕΡΟΜΕΝΟΣ ΙΔΙΟΚΤΗΤΗΣ		ΦΕΡΟΜΕΝΟΣ ΧΡΗΣΤΗΣ			ΑΠΟΖΗΜΙΟΥΜΕΝΗ ΕΚΤΑΣΗ ΔΙΑΔΡΟΜΟΥ ΚΑΤΑΣΚΕΥΗΣ (Α)					ΕΠΙΚΕΙΜΕΝΑ ΔΙΑΔΡΟΜΟΥ ΚΑΤΑΣΚΕΥΗΣ (Α) ΚΑΛΛΙΕΡΓΕΙΑ				ΔΕΝΔΡΑ ΚΑΙ ΦΥΤΑ				ΣΥΝΟΛΙΚΗ ΑΠΟΖΗΜΙΩΣΗ (Ευρώ)	ΠΑΡΑΤΗΡΗΣΕΙΣ
		ΕΠΩΝΥΜΟ ΟΝΟΜΑ, ΠΑΤΡΩΝΥΜΟ Η΄ΟΝΟΜΑ ΣΥΖΥΓΟΥ	ΤΟΠΟΣ ΔΙΑΜΟΝΗΣ (ΠΟΛΗ-ΧΩΡΙΟ)	ΕΠΩΝΥΜΟ ΟΝΟΜΑ, ΠΑΤΡΩΝΥΜΟ Η΄ΟΝΟΜΑ ΣΥΖΥΓΟΥ	ΤΟΠΟΣ ΔΙΑΜΟΝΗΣ (ΠΟΛΗ-ΧΩΡΙΟ)	ΠΟΣΟΣΤΟ ΧΡΗΣΗΣ %	ΖΩΝΗ 8Μ (4+4)	ΠΟΣΟΣΤΟ ΣΥΝ/ΣΙΑΣ %	ΖΩΝΗ ΕΡΓΑΣΙΩΝ (Α)	ΤΙΜΗ ΜΟΝΑΔΑΣ (Ευρώ/Μ2)	ΑΞΙΑ (Ευρώ)	ΕΙΔΟΣ (1)	ΕΠΙΦΑΝΕΙΑ (Μ2)	ΤΙΜΗ ΜΟΝΑΔΑΣ (Ευρώ/Μ2)	ΑΞΙΑ (Ευρώ)	ΕΙΔΟΣ (2)	ΤΕΜΑΧΙΑ	ΤΙΜΗ ΜΟΝΑΔΑΣ (Ευρώ/Τεμάχιο)	ΑΞΙΑ (Ευρώ)		
190610106002	207	ΟΥΡΓΑΝΤΖΙΔΗΣ ΚΩΝΣΤΑΝΤΙΝΟΣ, ΙΩΑΝΝΗΣ					386.91	100.00%	1337.05							Δέντρα δασικού χαρακτήρα Λεύκα Φουντούκι Β	5 6 60				
190610106003	2a_2	ΕΛΛΗΝΙΚΟ ΔΗΜΟΣΙΟ - ΥΠ.Α.Α.Τ.					1093.53	100.00%	3876.36							Δαμάσκηνο Β	1				
190610106004	239	ΘΕΟΔΟΥΛΙΔΗΣ ΘΕΟΧΑΡΗΣ, ΙΣΑΑΚ					1098.29	100.00%	4705.26			Σιτάρι	4060.51			Αμύγδαλο Β	2				
190610107001	244	ΑΣΚΗΤΑ ΔΕΣΠΟΙΝΑ, ΕΛΕΥΘΕΡΙΟΣ					1009.1	100.00%	4300.73												
				ΞΕΝΙΤΙΔΗΣ ΓΕΩΡΓΙΟΣ, ΧΑΡΑΛΑΜΠΟΣ		100.00%						Σίκαλη	4233.34								
190610107002	237	ΠΑΝΤΕΛΕΙΑΔΟΥ ΜΑΡΙΑ, ΛΕΩΝΙΔΑΣ	ΛΑΧΑΝΑΣ				78.37	100.00%	928.18												
				ΔΗΜΗΤΡΙΑΔΗΣ ΒΑΣΙΛΕΙΟΣ, ΝΙΚΟΛΑΟΣ		100.00%						Ρεβύθι	911.86								
190610108001	235	ΝΙΚΟΛΑΪΔΟΥ ΕΛΙΣΑΒΕΤ, ΓΕΩΡΓΙΟΣ	ΝΕΟΣ ΠΡΟΔΡΟΜΟΣ				676.03	33.34%	3043.65												
		ΚΥΡΙΑΚΙΔΟΥ ΜΑΡΙΑ, ΛΑΖΑΡΟΣ	ΣΤΑΥΡΟΥΠΟΛΗ					20.83%													
		ΚΥΡΙΑΚΙΔΟΥ ΕΛΕΝΗ, ΛΑΖΑΡΟΣ	ΣΤΑΥΡΟΥΠΟΛΗ					20.83%													
		ΚΥΡΙΑΚΙΔΗΣ ΙΩΑΝΝΗΣ, ΓΕΩΡΓΙΟΣ						25.00%													
				ΔΗΜΗΤΡΙΑΔΗΣ ΒΑΣΙΛΕΙΟΣ, ΝΙΚΟΛΑΟΣ		100.00%						Ρεβύθι	2429.74								
190610109001	46_2	ΑΓΝΩΣΤΟΣ					36.51	100.00%	146.51												
190610201001	834	ΛΕΣΠΟΥΡΙΔΟΥ ΣΟΦΙΑ, ΧΑΡΑΛΑΜΠΟΣ					190.53	100.00%	747.13												
				ΤΣΙΤΙΡΙΔΟΥ ΦΩΤΕΙΝΗ, ΠΑΥΛΟΣ	ΛΑΧΑΝΑΣ	100.00%						Τριφύλλι	747.13								
190610201002	833	ΝΙΚΟΛΑΪΔΟΥ ΕΛΙΣΑΒΕΤ, ΓΕΩΡΓΙΟΣ	ΝΕΟΣ ΠΡΟΔΡΟΜΟΣ				74.33	33.34%	935.79												
		ΚΥΡΙΑΚΙΔΟΥ ΜΑΡΙΑ, ΛΑΖΑΡΟΣ	ΣΤΑΥΡΟΥΠΟΛΗ					20.83%													
		ΚΥΡΙΑΚΙΔΟΥ ΕΛΕΝΗ, ΛΑΖΑΡΟΣ	ΣΤΑΥΡΟΥΠΟΛΗ					20.83%													
		ΚΥΡΙΑΚΙΔΗΣ ΙΩΑΝΝΗΣ, ΓΕΩΡΓΙΟΣ						25.00%													
				ΔΗΜΗΤΡΙΑΔΗΣ ΒΑΣΙΛΕΙΟΣ, ΝΙΚΟΛΑΟΣ		100.00%						Ρεβύθι	935.79								
190610202001	809	ΛΕΣΠΟΥΡΙΔΟΥ ΣΟΦΙΑ, ΧΑΡΑΛΑΜΠΟΣ					93.18	100.00%	330.11												
				ΤΣΙΤΙΡΙΔΟΥ ΦΩΤΕΙΝΗ, ΠΑΥΛΟΣ	ΛΑΧΑΝΑΣ	100.00%						Τριφύλλι	210.77								
190610202002	810	ΣΑΜΑΛΙΔΗΣ ΚΩΝΣΤΑΝΤΙΝΟΣ, ΑΝΔΡΕΑΣ	ΚΑΤΗΧΩΡΙ				489.45	100.00%	1847.08							Δέντρα δασικού χαρακτήρα Φουντούκι Β	8 2				
				ΔΗΜΗΤΡΙΑΔΗΣ ΒΑΣΙΛΕΙΟΣ, ΝΙΚΟΛΑΟΣ		100.00%						Ρεβύθι	1622.45								
190610202003	811	ΟΥΡΓΑΝΤΖΙΔΗΣ ΛΑΖΑΡΟΣ, ΜΕΛΕΤΙΟΣ	ΛΑΧΑΝΑΣ				383.8	100.00%	1829.18												
				ΧΑΡΙΤΙΔΗΣ ΙΩΑΝΝΗΣ, ΔΗΜΟΣΘΕΝΗΣ	ΛΑΧΑΝΑΣ	100.00%						Τριφύλλι	1679.93								

(1) ΧΕΡΣΟ, ΔΑΣΟΣ, ΕΙΔΟΣ ΚΑΛΛΙΕΡΓΕΙΑΣ (2) ΜΙΚΡΑ Α, ΜΕΓΑΛΑ Β

ΚΑΡΑΜΟΣΧΟΣ ΠΑΝΑΓΙΩΤΗΣ
ΔΙΠΛ. ΑΓΡΟΝΟΜΟΣ - ΤΟΠΟΓΡΑΦΟΣ ΜΗΧΑΝΙΚΟΣ
ΑΡΙΣΤΟΤΕΛΕΙΟΥ ΠΑΝΕΠΙΣΤΗΜΙΟΥ ΘΕΣ/ΝΙΚΗΣ
ΜΕΛΟΣ Τ.Ε.Ε. ΑΡ. ΜΗΤΡΩΟΥ 20190
25ης ΜΑΡΤΙΟΥ 21 - ΘΕΣ/ΝΙΚΗ - ΤΗΛ. 2310 888950
Α.Φ.Μ. 016285148 - Δ.Ο.Υ. Η' ΘΕΣ/ΝΙΚΗΣ

Trans Adriatic Pipeline

ΚΤΗΜΑΤΟΛΟΓΙΚΟΣ ΠΙΝΑΚΑΣ ΖΩΝΗΣ ΑΠΟΖΗΜΙΩΣΗΣ (ΖΩΝΗ ΔΟΥΛΕΙΑΣ) - ΑΡΙΘΜΗΤΙΚΟΣ
CADASTRAL TABLE ZONE A' (EASEMENT) - NUMERICAL

MTC MAKEDONIKI TECHNICAL COMPANY

ΔΙΑΔΡΙΑΤΙΚΟΣ ΑΓΩΓΟΣ ΦΥΣΙΚΟΥ ΑΕΡΙΟΥ (Trans Adriatic Pipeline)

ΚΩΔΙΚΟΣ	ΑΡΙΘΜΟΣ ΤΕΜ. ΔΙΑΝΟΜΗΣ	ΦΕΡΟΜΕΝΟΣ ΙΔΙΟΚΤΗΤΗΣ: ΕΠΩΝΥΜΟ ΟΝΟΜΑ, ΠΑΤΡΩΝΥΜΟ Η'ΟΝΟΜΑ ΣΥΖΥΓΟΥ	ΦΕΡΟΜΕΝΟΣ ΙΔΙΟΚΤΗΤΗΣ: ΤΟΠΟΣ ΔΙΑΜΟΝΗΣ (ΠΟΛΗ-ΧΩΡΙΟ)	ΦΕΡΟΜΕΝΟΣ ΧΡΗΣΤΗΣ: ΕΠΩΝΥΜΟ ΟΝΟΜΑ, ΠΑΤΡΩΝΥΜΟ Η'ΟΝΟΜΑ ΣΥΖΥΓΟΥ	ΦΕΡΟΜΕΝΟΣ ΧΡΗΣΤΗΣ: ΤΟΠΟΣ ΔΙΑΜΟΝΗΣ (ΠΟΛΗ-ΧΩΡΙΟ)	ΠΟΣΟΣΤΟ ΧΡΗΣΗΣ %	ΖΩΝΗ 8Μ (4+4)	ΑΠΟΖΗΜΙΟΥΜΕΝΗ ΕΚΤΑΣΗ ΔΙΑΔΡΟΜΟΥ ΚΑΤΑΣΚΕΥΗΣ (Α): ΠΟΣΟΣΤΟ ΣΥΝ/ΣΙΑΣ %	ΖΩΝΗ ΕΡΓΑΣΙΩΝ (Α)	ΤΙΜΗ ΜΟΝΑΔΑΣ (Ευρώ/Μ2)	ΑΞΙΑ (Ευρώ)	ΕΠΙΚΕΙΜΕΝΑ ΔΙΑΔΡΟΜΟΥ ΚΑΤΑΣΚΕΥΗΣ (Α) — ΚΑΛΛΙΕΡΓΕΙΑ: ΕΙΔΟΣ (1)	ΕΠΙΦΑΝΕΙΑ (Μ2)	ΤΙΜΗ ΜΟΝΑΔΑΣ (Ευρώ/Μ2)	ΑΞΙΑ (Ευρώ)	ΔΕΝΔΡΑ ΚΑΙ ΦΥΤΑ: ΕΙΔΟΣ (2)	ΤΕΜΑΧΙΑ	ΤΙΜΗ ΜΟΝΑΔΑΣ (Ευρώ/Τεμάχιο)	ΑΞΙΑ (Ευρώ)	ΣΥΝΟΛΙΚΗ ΑΠΟΖΗΜΙΩΣΗ (Ευρώ)	ΠΑΡΑΤΗΡΗΣΕΙΣ
190610202004	812	ΑΓΝΩΣΤΟΣ					418.53	100.00%	2003.78												
				ΧΑΡΙΤΙΔΗΣ ΙΩΑΝΝΗΣ, ΔΗΜΟΣΘΕΝΗΣ	ΛΑΧΑΝΑΣ	100.00%						Τριφύλλι	1996.35								
190610202005	813	ΜΟΥΔΕΛΗ ΘΕΟΔΩΡΑ, ΧΡΗΣΤΟΣ					390.77	100.00%	1368.18							Χριστουγιεννιατικα έλατα Δέντρα δασικού χαρακτήρα Κάστανο Β Καρύδι Β Δαμάσκηνο Β	288 31 11 6 1				
				ΜΟΥΔΕΛΗ ΧΡΙΣΤΙΝΑ, ΧΡΗΣΤΟΣ		100.00%															
190610202006	814	ΚΟΣΜΙΔΟΥ ΜΥΡΟΦΟΡΑ, ΚΩΝΣΤΑΝΤΙΝΟΣ					338.04	100.00%	1611.03												
				ΧΑΡΙΤΙΔΟΥ ΒΑΡΒΑΡΑ, ΓΕΩΡΓΙΟΣ	ΛΑΧΑΝΑΣ	100.00%						Τριφύλλι	1430.31								
190610202007	815	ΚΩΝΣΤΑΝΤΙΝΙΔΗΣ ΧΡΗΣΤΟΣ, ΛΕΩΝΙΔΑΣ					0.07	100.00%	965.77												
				ΔΗΜΗΤΡΙΑΔΗΣ ΒΑΣΙΛΕΙΟΣ, ΝΙΚΟΛΑΟΣ		100.00%						Ρεβύθι	660.43								
190610202008	816	ΔΑΣΚΟΥΛΙΔΟΥ ΟΛΥΜΠΙΑ, ΣΤΥΛΙΑΝΟΣ					0	100.00%	309.01												
				ΔΗΜΗΤΡΙΑΔΗΣ ΒΑΣΙΛΕΙΟΣ, ΝΙΚΟΛΑΟΣ		100.00%						Βίκος	271.32								
190610202009	817	ΘΕΟΔΟΥΛΙΔΗΣ ΔΗΜΗΤΡΙΟΣ, ΘΕΟΔΩΡΟΣ					519.86	100.00%	1754.98												
				ΧΑΡΙΤΙΔΗΣ ΓΕΩΡΓΙΟΣ, ΔΗΜΟΣΘΕΝΗΣ	ΛΑΧΑΝΑΣ	100.00%						Τριφύλλι	1247.16								
190610205001	820	ΘΕΟΔΟΥΛΙΔΟΥ ΝΙΝΑ, ΑΛΕΞΑΝΔΡΟΣ	ΛΑΧΑΝΑΣ				887.88	61.54%	3870.07							Αχλάδι Β Αμύγδαλο Β	3 1				
		ΣΑΧΙΝΙΔΗΣ ΝΙΚΟΛΑΟΣ, ΛΑΖΑΡΟΣ						38.46%													
		ΣΑΧΙΝΙΔΟΥ ΕΛΕΝΗ, ΝΙΚΟΛΑΟΣ						38.46%													
				ΣΑΧΙΝΙΔΟΥ ΜΑΡΙΑ, ΛΑΖΑΡΟΣ	ΚΕΦΑΛΟΧΩΡΙ	50.00%						Σιτάρι Σιτάρι	2507.04 1363.03								
				ΘΕΟΔΟΥΛΙΔΟΥ ΑΝΝΑ, ΠΕΤΡΟΣ		50.00%															
190610205002	821	ΛΑΖΑΡΙΔΟΥ ΒΑΣΙΛΙΚΗ, ΓΕΩΡΓΙΟΣ					0	50.00%	907.49												
		ΛΑΖΑΡΙΔΗΣ ΚΩΝΣΤΑΝΤΙΝΟΣ, ΔΥ						50.00%													
				ΧΑΡΙΤΙΔΗΣ ΓΕΩΡΓΙΟΣ, ΔΗΜΟΣΘΕΝΗΣ	ΛΑΧΑΝΑΣ	100.00%						Τριφύλλι	1014.59								
190610205003	2	ΕΛΛΗΝΙΚΟ ΔΗΜΟΣΙΟ - ΥΠ.Α.Α.Τ.					1705.28	100.00%	6511.66												
190610206001	864	ΔΗΜΟΣ ΛΑΓΚΑΔΑ					105.2	100.00%	201.55			Σιτάρι	164.76								
190610206002	863	ΤΣΑΝΗΣ ΜΙΧΑΗΛ, ΓΕΩΡΓΙΟΣ	ΤΟΥΜΠΑ				831.97	100.00%	2521.46			Καπνός	2445.52								
190610206003	862	ΛΟΥΚΑΣ ΜΙΧΑΗΛ, ΔΗΜΗΤΡΙΟΣ					3.85	50.00%	1926.54			Σιτάρι	1926.54			Δέντρα δασικού χαρακτήρα	47				
		ΓΚΑΒΑΝΟΖΗ ΦΑΝΗ, ΚΩΝΣΤΑΝΤΙΝΟΣ						50.00%													
190610206005	866	ΠΟΥΡΣΑΝΙΔΗΣ ΘΕΟΦΙΛΟΣ, ΓΕΩΡΓΙΟΣ					410.14	100.00%	3221.63							Ακακίες	1				
				ΔΗΜΗΤΡΙΑΔΗΣ ΔΗΜΗΤΡΙΟΣ, ΝΙΚΟΛΑΟΣ		100.00%						Ρεβύθι Ρεβύθι	61.5 3035.85								
190610206006	865	ΣΤΕΦΑΝΙΔΗΣ ΓΕΩΡΓΙΟΣ, ΠΑΥΛΟΣ	ΛΑΧΑΝΑΣ				545.31	100.00%	1989.81			Σιτάρι	1989.81								

(1) ΧΕΡΣΟ, ΔΑΣΟΣ, ΕΙΔΟΣ ΚΑΛΛΙΕΡΓΕΙΑΣ (2) ΜΙΚΡΑ Α, ΜΕΓΑΛΑ Β

ΚΑΡΑΜΟΣΧΟΣ ΠΑΝΑΓΙΩΤΗΣ
ΔΙΠΛ. ΑΓΡΟΝΟΜΟΣ - ΤΟΠΟΓΡΑΦΟΣ ΜΗΧΑΝΙΚΟΣ
ΑΡΙΣΤΟΤΕΛΕΙΟΥ ΠΑΝΕΠΙΣΤΗΜΙΟΥ ΘΕΣ/ΝΙΚΗΣ
ΜΕΛΟΣ Τ.Ε.Ε. ΑΡ. ΜΗΤΡΩΟΥ 20190
25ης ΜΑΡΤΙΟΥ 21 - ΘΕΣ/ΝΙΚΗ - ΤΗΛ. 2310 888950
Α.Φ.Μ. 016285148 Δ.Ο.Υ. Η' ΘΕΣ/ΝΙΚΗΣ

Trans Adriatic Pipeline

ΚΤΗΜΑΤΟΛΟΓΙΚΟΣ ΠΙΝΑΚΑΣ ΖΩΝΗΣ ΑΠΟΖΗΜΙΩΣΗΣ (ΖΩΝΗ ΔΟΥΛΕΙΑΣ) - ΑΡΙΘΜΗΤΙΚΟΣ
CADASTRAL TABLE ZONE A' (EASEMENT) - NUMERICAL

MTC MAKEDONIKI

ΔΙΑΔΡΙΑΤΙΚΟΣ ΑΓΩΓΟΣ ΦΥΣΙΚΟΥ ΑΕΡΙΟΥ (Trans Adriatic Pipeline)

ΚΩΔΙΚΟΣ	ΑΡΙΘΜΟΣ ΤΕΜ. ΔΙΑΝΟΜΗΣ	ΦΕΡΟΜΕΝΟΣ ΙΔΙΟΚΤΗΤΗΣ		ΦΕΡΟΜΕΝΟΣ ΧΡΗΣΤΗΣ				ΑΠΟΖΗΜΙΟΥΜΕΝΗ ΕΚΤΑΣΗ ΔΙΑΔΡΟΜΟΥ ΚΑΤΑΣΚΕΥΗΣ (Α)				ΕΠΙΚΕΙΜΕΝΑ ΔΙΑΔΡΟΜΟΥ ΚΑΤΑΣΚΕΥΗΣ (Α)								ΣΥΝΟΛΙΚΗ ΑΠΟΖΗΜΙΩΣΗ (Ευρώ)	ΠΑΡΑΤΗΡΗΣΕΙΣ
												ΚΑΛΛΙΕΡΓΕΙΑ				ΔΕΝΔΡΑ ΚΑΙ ΦΥΤΑ					
		ΕΠΩΝΥΜΟ ΟΝΟΜΑ, ΠΑΤΡΩΝΥΜΟ Η΄ΟΝΟΜΑ ΣΥΖΥΓΟΥ	ΤΟΠΟΣ ΔΙΑΜΟΝΗΣ (ΠΟΛΗ-ΧΩΡΙΟ)	ΕΠΩΝΥΜΟ ΟΝΟΜΑ, ΠΑΤΡΩΝΥΜΟ Η΄ΟΝΟΜΑ ΣΥΖΥΓΟΥ	ΤΟΠΟΣ ΔΙΑΜΟΝΗΣ (ΠΟΛΗ-ΧΩΡΙΟ)	ΠΟΣΟΣΤΟ ΧΡΗΣΗΣ %	ΖΩΝΗ 8Μ (4+4)	ΠΟΣΟΣΤΟ ΣΥΝ/ΣΙΑΣ %	ΖΩΝΗ ΕΡΓΑΣΙΩΝ (Α)	ΤΙΜΗ ΜΟΝΑΔΑΣ (Ευρώ/Μ2)	ΑΞΙΑ (Ευρώ)	ΕΙΔΟΣ (1)	ΕΠΙΦΑΝΕΙΑ (Μ2)	ΤΙΜΗ ΜΟΝΑΔΑΣ (Ευρώ/Μ2)	ΑΞΙΑ (Ευρώ)	ΕΙΔΟΣ (2)	ΤΕΜΑΧΙΑ	ΤΙΜΗ ΜΟΝΑΔΑΣ (Ευρώ/Τεμάχιο)	ΑΞΙΑ (Ευρώ)		
190610207001	869	ΔΗΜΟΣ ΛΑΓΚΑΔΑ					766.25	100.00%	1996.16			Σιτάρι	1810.29								
190610207002	870	ΑΓΝΩΣΤΟΣ					17.39	100.00%	69.19												
				ΧΑΡΙΤΙΔΟΥ ΕΥΘΑΛΙΑ, ΙΩΑΝΝΗΣ	ΛΑΧΑΝΑΣ	100.00%						Τριφύλλι	69.19								
190610208001	927	ΘΕΟΔΟΥΛΙΔΟΥ ΚΑΛΛΙΟΠΗ, ΙΑΚΩΒΟΣ					39.91	12.50%	298.58							Κυδώνι Β	2				
		ΘΕΟΔΟΥΛΙΔΗΣ ΧΡΗΣΤΟΣ, ΙΑΚΩΒΟΣ						12.50%													
		ΘΕΟΔΟΥΛΙΔΗΣ ΙΣΑΑΚ, ΙΑΚΩΒΟΣ	ΕΠΑΝΟΜΗΣ					12.50%													
		ΘΕΟΔΟΥΛΙΔΗΣ ΕΥΣΤΑΘΙΟΣ, ΙΑΚΩΒΟΣ	Τ.Θ. Δ9078					12.50%													
		ΘΕΟΔΟΥΛΙΔΗΣ ΕΥΘΥΜΙΟΣ, ΙΑΚΩΒΟΣ						12.50%													
		ΘΕΟΔΟΥΛΙΔΗΣ ΕΛΕΥΘΕΡΙΟΣ, ΙΑΚΩΒΟΣ						12.50%													
		ΒΑΣΙΛΕΙΑΔΟΥ ΜΑΡΙΑ, ΙΑΚΩΒΟΣ						12.50%													
		ΑΡΓΥΡΙΟΥ ΕΛΕΝΗ, ΙΑΚΩΒΟΣ						12.50%													
190610208002	924	ΧΑΡΙΤΙΔΗΣ ΙΩΑΝΝΗΣ, ΔΗΜΟΣΘΕΝΗΣ	ΛΑΧΑΝΑΣ				408.16	80.00%	1791.85												
		ΑΝΤΩΝΙΑΔΟΥ ΘΕΟΔΩΡΑ, ΧΡΗΣΤΟΣ						6.67%													
		ΑΝΤΩΝΙΑΔΟΥ ΕΛΠΙΔΑ, ΧΡΗΣΤΟΣ						6.67%													
		ΑΝΤΩΝΙΑΔΟΥ ΔΙΑΜΑΝΤΟΥΛΑ, ΧΡΗΣΤΟΣ						6.67%													
				ΧΑΡΙΤΙΔΗΣ ΙΩΑΝΝΗΣ, ΔΗΜΟΣΘΕΝΗΣ	ΛΑΧΑΝΑΣ	100.00%						Τριφύλλι	1708.64								
190610208003	923	ΝΙΚΟΛΑΪΔΟΥ ΕΥΓΕΝΙΑ, ΝΙΚΟΛΑΟΣ					277.54	8.33%	1319.43												
		ΝΙΚΟΛΑΪΔΗΣ ΝΙΚΟΛΑΟΣ, ΙΑΚΩΒΟΣ	ΑΜΠΕΛΟΚΗΠΟΙ ΜΕΝΕΜΕΝΗΣ					8.33%													
		ΝΙΚΟΛΑΪΔΗΣ ΙΑΚΩΒΟΣ, ΝΙΚΟΛΑΟΣ						8.33%													
		ΝΙΚΟΛΑΪΔΗΣ ΗΛΙΑΣ, ΝΙΚΟΛΑΟΣ	ΑΜΠΕΛΟΚΗΠΩΝ ΜΕΝΕΜΕΝΗΣ					8.33%													
		ΚΩΝΣΤΑΝΤΙΝΙΔΗΣ ΧΡΗΣΤΟΣ, ΑΛΕΞΑΝΔΡΟΣ						33.33%													
		ΚΩΝΣΤΑΝΤΙΝΙΔΗΣ ΚΩΝΣΤΑΝΤΙΝΟΣ, ΑΛΕΞΑΝΔΡΟΣ	ΠΥΛΑΙΑ					33.33%													
				ΛΙΑΡΕΤΙΔΟΥ ΧΡΥΣΟΥΛΑ, ΓΕΩΡΓΙΟΣ		100.00%						Φασολάκι	1319.43								
190610208005	915	ΠΕΤΡΙΔΟΥ ΜΑΡΙΑ, ΓΕΩΡΓΙΟΣ					916.25	6.25%	4283.34												
		ΠΕΤΡΙΔΟΥ ΕΙΡΗΝΗ, ΠΑΝΑΓΙΩΤΗΣ						9.38%													
		ΠΕΤΡΙΔΟΥ ΓΑΛΗΝΗ, ΠΑΝΑΓΙΩΤΗΣ						9.38%													
		ΞΕΝΙΤΙΔΗΣ ΓΕΩΡΓΙΟΣ, ΧΑΡΑΛΑΜΠΟΣ						75.00%													
				ΞΕΝΙΤΙΔΗΣ ΓΕΩΡΓΙΟΣ, ΧΑΡΑΛΑΜΠΟΣ		100.00%						Ρεβύθι	4227.59								

(1) ΧΕΡΣΟ, ΔΑΣΟΣ, ΕΙΔΟΣ ΚΑΛΛΙΕΡΓΕΙΑΣ (2) ΜΙΚΡΑ Α, ΜΕΓΑΛΑ Β

ΚΑΡΑΜΟΣΧΟΣ ΠΑΝΑΓΙΩΤΗΣ
ΔΙΠΛ. ΑΓΡΟΝΟΜΟΣ ΤΟΠΟΓΡΑΦΟΣ ΜΗΧΑΝΙΚΟΣ
ΑΡΙΣΤΟΤΕΛΕΙΟΥ ΠΑΝΕΠΙΣΤΗΜΙΟΥ ΘΕΣ/ΝΙΚΗΣ
ΜΕΛΟΣ Τ.Ε.Ε. ΑΡ. ΜΗΤΡΩΟΥ 20190
25ης ΜΑΡΤΙΟΥ 2[illegible] ΘΕΣ/ΝΙΚΗ - ΤΗΛ. 2310 688950

Trans Adriatic Pipeline

ΚΤΗΜΑΤΟΛΟΓΙΚΟΣ ΠΙΝΑΚΑΣ ΖΩΝΗΣ ΑΠΟΖΗΜΙΩΣΗΣ (ΖΩΝΗ ΔΟΥΛΕΙΑΣ) - ΑΡΙΘΜΗΤΙΚΟΣ
CADASTRAL TABLE ZONE A' (EASEMENT) - NUMERICAL

MTC MAKEDONIKI TECHNICAL COMPANY

ΔΙΑΔΡΙΑΤΙΚΟΣ ΑΓΩΓΟΣ ΦΥΣΙΚΟΥ ΑΕΡΙΟΥ (Trans Adriatic Pipeline)

ΚΩΔΙΚΟΣ	ΑΡΙΘΜΟΣ ΤΕΜ. ΔΙΑΝΟΜΗΣ	ΦΕΡΟΜΕΝΟΣ ΙΔΙΟΚΤΗΤΗΣ: ΕΠΩΝΥΜΟ ΟΝΟΜΑ, ΠΑΤΡΩΝΥΜΟ Η'ΟΝΟΜΑ ΣΥΖΥΓΟΥ	ΦΕΡΟΜΕΝΟΣ ΙΔΙΟΚΤΗΤΗΣ: ΤΟΠΟΣ ΔΙΑΜΟΝΗΣ (ΠΟΛΗ-ΧΩΡΙΟ)	ΦΕΡΟΜΕΝΟΣ ΧΡΗΣΤΗΣ: ΕΠΩΝΥΜΟ ΟΝΟΜΑ, ΠΑΤΡΩΝΥΜΟ Η'ΟΝΟΜΑ ΣΥΖΥΓΟΥ	ΦΕΡΟΜΕΝΟΣ ΧΡΗΣΤΗΣ: ΤΟΠΟΣ ΔΙΑΜΟΝΗΣ (ΠΟΛΗ-ΧΩΡΙΟ)	ΠΟΣΟΣΤΟ ΧΡΗΣΗΣ %	ΖΩΝΗ 8Μ (4+4)	ΑΠΟΖΗΜΙΟΥΜΕΝΗ ΕΚΤΑΣΗ ΔΙΑΔΡΟΜΟΥ ΚΑΤΑΣΚΕΥΗΣ (Α): ΠΟΣΟΣΤΟ ΣΥΝ/ΣΙΑΣ %	ΖΩΝΗ ΕΡΓΑΣΙΩΝ (Α)	ΤΙΜΗ ΜΟΝΑΔΑΣ (Ευρώ/Μ2)	ΑΞΙΑ (Ευρώ)	ΕΠΙΚΕΙΜΕΝΑ – ΚΑΛΛΙΕΡΓΕΙΑ: ΕΙΔΟΣ (1)	ΕΠΙΦΑΝΕΙΑ (Μ2)	ΤΙΜΗ ΜΟΝΑΔΑΣ (Ευρώ/Μ2)	ΑΞΙΑ (Ευρώ)	ΔΕΝΔΡΑ ΚΑΙ ΦΥΤΑ: ΕΙΔΟΣ (2)	ΤΕΜΑΧΙΑ	ΤΙΜΗ ΜΟΝΑΔΑΣ (Ευρώ/Τεμάχιο)	ΑΞΙΑ (Ευρώ)	ΣΥΝΟΛΙΚΗ ΑΠΟΖΗΜΙΩΣΗ (Ευρώ)	ΠΑΡΑΤΗΡΗΣΕΙΣ
190610208006	916	ΔΗΜΗΤΡΙΑΔΟΥ ΓΕΩΡΓΙΑ, ΑΘΑΝΑΣΙΟΣ	ΛΑΧΑΝΑΣ				0	66.67%	58.39												
		ΔΗΜΗΤΡΙΑΔΗΣ ΒΑΣΙΛΕΙΟΣ, ΝΙΚΟΛΑΟΣ						33.33%													
				ΔΗΜΗΤΡΙΑΔΗΣ ΒΑΣΙΛΕΙΟΣ, ΝΙΚΟΛΑΟΣ		100.00%						Ρεβύθι	58.39								
190610208007	922	ΧΡΙΣΤΟΠΟΥΛΟΥ ΜΑΡΙΑ, ΘΕΟΔΩΡΟΣ					178.72	33.33%	846.33												
		ΧΑΡΑΛΑΜΠΙΔΟΥ ΑΡΕΤΗ, ΘΕΟΔΩΡΟΣ						33.33%													
		ΜΑΚΡΥΓΙΑΝΝΗ ΕΛΕΝΗ, ΘΕΟΔΩΡΟΣ						33.33%													
				ΔΗΜΗΤΡΙΑΔΗΣ ΒΑΣΙΛΕΙΟΣ, ΝΙΚΟΛΑΟΣ		100.00%						Ρεβύθι	846.33								
190610208008	875	ΣΤΕΦΑΝΙΔΗΣ ΓΕΩΡΓΙΟΣ, ΠΑΥΛΟΣ	ΛΑΧΑΝΑΣ				517	100.00%	2391.45			Σιτάρι	2391.45								
190610210001		ΣΤΕΦΑΝΙΔΟΥ ΒΑΣΙΛΙΚΗ, ΘΕΟΦΙΛΟΣ					242.07	100.00%	1161.07												
				ΘΕΟΔΟΥΛΙΔΗΣ ΓΕΩΡΓΙΟΣ, ΧΑΡΑΛΑΜΠΟΣ		100.00%						Βρώμη	882.56								
190610210002	876	ΣΑΧΙΝΙΔΗΣ ΕΥΑΓΓΕΛΟΣ, ΣΤΥΛΙΑΝΟΣ	ΠΤΟΛΕΜΑΪΔΑ				520.62	100.00%	2376.61							Δέντρα δασικού χαρακτήρα	6				
				ΜΙΧΑΗΛΙΔΟΥ ΑΓΑΠΗ, ΔΗΜΗΤΡΙΟΣ	ΛΑΧΑΝΑΣ	100.00%						Ρεβύθι	1710.32								
190610210003	886a_1	ΕΛΛΗΝΙΚΟ ΔΗΜΟΣΙΟ - ΥΠ.Α.Α.Τ.					69.72	100.00%	1006.31												
190610210004	877	ΞΕΝΙΤΙΔΗΣ ΙΩΑΝΝΗΣ, ΧΑΡΑΛΑΜΠΟΣ	ΕΥΑΓΓΕΛΙΣΤΡΙΑ				931.1	100.00%	3836.05			Λαχανικά	3836.04								
190610210005	878	ΚΩΝΣΤΑΝΤΙΝΙΔΟΥ ΟΛΥΜΠΙΑ, ΣΤΕΡΓΙΟΣ					1179.93	37.50%	5099.2												
		ΚΩΝΣΤΑΝΤΙΝΙΔΟΥ ΜΑΡΓΑΡΙΤΑ, ΣΤΕΡΓΙΟΣ						37.50%													
		ΚΩΝΣΤΑΝΤΙΝΙΔΟΥ ΑΘΗΝΑ, ΧΡΗΣΤΟΣ						25.00%													
				ΔΗΜΗΤΡΙΑΔΗΣ ΔΗΜΗΤΡΙΟΣ, ΝΙΚΟΛΑΟΣ		100.00%						Ρεβύθι	4229.23								
190610210006	879	ΦΙΛΙΠΠΙΔΟΥ ΕΛΙΣΑΒΕΤ, ΧΑΡΑΛΑΜΠΟΣ					635.62	11.11%	2981.99												
		ΦΙΛΙΠΠΙΔΟΥ ΕΛΕΝΗ, ΓΕΩΡΓΙΟΣ						11.11%													
		ΦΙΛΙΠΠΙΔΟΥ ΑΝΑΣΤΑΣΙΑ, ΧΑΡΑΛΑΜΠΟΣ						11.11%													
		ΦΙΛΙΠΠΙΔΗΣ ΝΙΚΟΛΑΟΣ, ΙΟΡΔΑΝΗΣ	ΛΑΧΑΝΑΣ					33.33%													
		ΒΟΣΝΑΚΙΔΟΥ ΕΛΙΣΑΒΕΤ, ΙΟΡΔΑΝΗΣ						33.33%													
				ΔΗΜΗΤΡΙΑΔΗΣ ΔΗΜΗΤΡΙΟΣ, ΝΙΚΟΛΑΟΣ		100.00%						Ρεβύθι	2828.29								
190610210007	880	ΚΥΡΓΙΔΗΣ ΑΠΟΣΤΟΛΟΣ, ΑΘΑΝΑΣΙΟΣ					767.24	100.00%	3563.68												
				ΚΑΛΑΪΔΟΠΟΥΛΟΥ ΣΟΦΙΑ, ΓΕΩΡΓΙΟΣ	ΛΑΧΑΝΑΣ	100.00%						Τριφύλλι	3555.76								
190610210008	886a_5	ΕΛΛΗΝΙΚΟ ΔΗΜΟΣΙΟ - ΥΠ.Α.Α.Τ.					0	100.00%	553.67												
190610211001	806	ΕΛΛΗΝΙΚΟ ΔΗΜΟΣΙΟ - ΥΠ.Α.Α.Τ.					451.65	100.00%	1442.08												
190610212001	887_1	ΕΛΛΗΝΙΚΟ ΔΗΜΟΣΙΟ - ΥΠ.Α.Α.Τ.					0	100.00%	133.27												

(1) ΧΕΡΣΟ, ΔΑΣΟΣ, ΕΙΔΟΣ ΚΑΛΛΙΕΡΓΕΙΑΣ (2) ΜΙΚΡΑ Α, ΜΕΓΑΛΑ Β

ΚΑΡΑΜΟΣΧΟΣ ΠΑΝΑΓΙΩΤΗΣ
ΔΙΠΛ. ΑΓΡΟΝΟΜΟΣ - ΤΟΠΟΓΡΑΦΟΣ ΜΗΧΑΝΙΚΟΣ
ΑΡΙΣΤΟΤΕΛΕΙΟΥ ΠΑΝΕΠΙΣΤΗΜΙΟΥ ΘΕΣ/ΝΙΚΗΣ
ΜΕΛΟΣ Τ.Ε.Ε. ΑΡ. ΜΗΤΡΩΟΥ 20190
25ης ΜΑΡΤΙΟΥ 21 - ΘΕΣ/ΝΙΚΗ - ΤΗΛ. 2310 838950
Α.Φ.Μ. 015285148 Δ.Ο.Υ. Η' ΘΕΣ/ΝΙΚΗΣ

Trans Adriatic Pipeline

ΚΤΗΜΑΤΟΛΟΓΙΚΟΣ ΠΙΝΑΚΑΣ ΖΩΝΗΣ ΑΠΟΖΗΜΙΩΣΗΣ (ΖΩΝΗ ΔΟΥΛΕΙΑΣ) - ΑΡΙΘΜΗΤΙΚΟΣ
CADASTRAL TABLE ZONE A' (EASEMENT) - NUMERICAL

MTC MAKEDONIKI TECHNICAL COMPANY

ΔΙΑΔΡΙΑΤΙΚΟΣ ΑΓΩΓΟΣ ΦΥΣΙΚΟΥ ΑΕΡΙΟΥ (Trans Adriatic Pipeline)

ΚΩΔΙΚΟΣ	ΑΡΙΘΜΟΣ ΤΕΜ. ΔΙΑΝΟΜΗΣ	ΦΕΡΟΜΕΝΟΣ ΙΔΙΟΚΤΗΤΗΣ		ΦΕΡΟΜΕΝΟΣ ΧΡΗΣΤΗΣ			ΑΠΟΖΗΜΙΟΥΜΕΝΗ ΕΚΤΑΣΗ ΔΙΑΔΡΟΜΟΥ ΚΑΤΑΣΚΕΥΗΣ (Α)					ΕΠΙΚΕΙΜΕΝΑ ΔΙΑΔΡΟΜΟΥ ΚΑΤΑΣΚΕΥΗΣ (Α)								ΣΥΝΟΛΙΚΗ ΑΠΟΖΗΜΙΩΣΗ (Ευρώ)	ΠΑΡΑΤΗΡΗΣΕΙΣ
												ΚΑΛΛΙΕΡΓΕΙΑ				ΔΕΝΔΡΑ ΚΑΙ ΦΥΤΑ					
		ΕΠΩΝΥΜΟ ΟΝΟΜΑ, ΠΑΤΡΩΝΥΜΟ Η'ΟΝΟΜΑ ΣΥΖΥΓΟΥ	ΤΟΠΟΣ ΔΙΑΜΟΝΗΣ (ΠΟΛΗ-ΧΩΡΙΟ)	ΕΠΩΝΥΜΟ ΟΝΟΜΑ, ΠΑΤΡΩΝΥΜΟ Η'ΟΝΟΜΑ ΣΥΖΥΓΟΥ	ΤΟΠΟΣ ΔΙΑΜΟΝΗΣ (ΠΟΛΗ-ΧΩΡΙΟ)	ΠΟΣΟΣΤΟ ΧΡΗΣΗΣ %	ΖΩΝΗ 8Μ (4+4)	ΠΟΣΟΣΤΟ ΣΥΝ/ΣΙΑΣ %	ΖΩΝΗ ΕΡΓΑΣΙΩΝ (Α)	ΤΙΜΗ ΜΟΝΑΔΑΣ (Ευρώ/Μ2)	ΑΞΙΑ (Ευρώ)	ΕΙΔΟΣ (1)	ΕΠΙΦΑΝΕΙΑ (Μ2)	ΤΙΜΗ ΜΟΝΑΔΑΣ (Ευρώ/Μ2)	ΑΞΙΑ (Ευρώ)	ΕΙΔΟΣ (2)	ΤΕΜΑΧΙΑ	ΤΙΜΗ ΜΟΝΑΔΑΣ (Ευρώ/Τεμάχιο)	ΑΞΙΑ (Ευρώ)		
190610213001	886a_3	ΕΛΛΗΝΙΚΟ ΔΗΜΟΣΙΟ - ΥΠ.Α.Α.Τ.					3880.93	100.00%	13486.97							Δέντρα δασικού χαρακτήρα	1				
190610214001	21c	ΕΛΛΗΝΙΚΟ ΔΗΜΟΣΙΟ - ΥΠ.Α.Α.Τ.					3060.5	100.00%	10677.5												
190610215001	887_2	ΕΛΛΗΝΙΚΟ ΔΗΜΟΣΙΟ - ΥΠ.Α.Α.Τ.					1808.04	100.00%	6351.7												
190610215002	891	ΞΕΝΙΤΙΔΗΣ ΙΩΑΝΝΗΣ, ΧΑΡΑΛΑΜΠΟΣ	ΕΥΑΓΓΕΛΙΣΤΡΙΑ				1415.24	100.00%	6542.55			Σίκαλη Σίκαλη	242.93 6118.3								
190610215004	892	ΘΕΟΔΟΥΛΙΔΗΣ ΠΕΡΙΚΛΗΣ, ΘΕΟΔΩΡΟΣ					302.83	100.00%	1354.92							Δέντρα δασικού χαρακτήρα	2				
				ΑΜΟΙΡΙΔΟΥ ΒΑΡΒΑΡΑ, ΠΑΥΛΟΣ		100.00%						Τριφύλλι	2521.48								
190610215005	893	ΕΛΛΗΝΙΚΟ ΔΗΜΟΣΙΟ - ΥΠ.Α.Α.Τ.					865.71	100.00%	4165.33												
190610302001	78	ΞΕΝΙΤΙΔΗΣ ΓΕΩΡΓΙΟΣ, ΧΑΡΑΛΑΜΠΟΣ					628.61	100.00%	2954.77			Ρεβύθι	2863.5								
190610303001	104	ΕΛΛΗΝΙΚΟ ΔΗΜΟΣΙΟ - ΥΠ.Α.Α.Τ.					0	100.00%	44.63			Σιτάρι	512								
190610304001	111	ΣΑΒΒΙΔΗΣ ΚΩΝΣΤΑΝΤΙΝΟΣ, ΘΕΟΔΩΡΟΣ					459.75	27.08%	2014.6												
		ΣΑΒΒΙΔΗΣ ΙΩΑΝΝΗΣ, ΘΕΟΔΩΡΟΣ	ΑΝΩ ΗΛΙΟΥΠΟΛΗ					27.08%													
		ΣΑΒΒΙΔΗΣ ΑΒΡΑΑΜ, ΘΕΟΔΩΡΟΣ	ΕΥΑΓΓΕΛΙΣΤΡΙΑ					18.75%													
		ΓΕΩΡΓΟΥΣΟΓΛΟΥ ΚΥΡΙΑΚΗ, ΘΕΟΔΩΡΟΣ	ΕΥΑΓΓΕΛΙΣΤΡΙΑ					27.08%													
				ΓΑΒΡΑΣ ΘΕΜΙΣΤΟΚΛΗΣ, ΑΒΡΑΑΜ		100.00%						Βίκος	1230.51								
190610304002	110	ΞΕΝΙΤΙΔΗΣ ΓΕΩΡΓΙΟΣ, ΧΑΡΑΛΑΜΠΟΣ					317.21	100.00%	1543.55			Ρεβύθι	2251.27			Δέντρα δασικού χαρακτήρα	6				
190610305001	113	ΓΙΑΜΑΚΗΣ ΙΩΑΝΝΗΣ, ΒΑΣΙΛΕΙΟΣ					800.61	100.00%	2102.86							Δέντρα δασικού χαρακτήρα Αμύγδαλο Β	1 2				
				ΞΕΝΙΤΙΔΗΣ ΙΩΑΚΕΙΜ, ΓΕΩΡΓΙΟΣ		100.00%						Ρεβύθι	2102.86								
190610305002	114	ΞΕΝΙΤΙΔΗΣ ΓΕΩΡΓΙΟΣ, ΧΑΡΑΛΑΜΠΟΣ					20.31	27.76%	1998.57												
		ΓΕΡΟΝΤΙΔΟΥ ΕΛΕΝΗ, ΣΩΚΡΑΤΗΣ						64.21%													
		ΓΑΒΡΑΣ ΘΕΜΙΣΤΟΚΛΗΣ, ΑΒΡΑΑΜ						8.03%													
				ΞΕΝΙΤΙΔΗΣ ΓΕΩΡΓΙΟΣ, ΧΑΡΑΛΑΜΠΟΣ		50.00%						Σιτάρι Ρεβύθι	301.69 1696.88								
				ΓΑΒΡΑΣ ΘΕΜΙΣΤΟΚΛΗΣ, ΑΒΡΑΑΜ		50.00%															
190610306001	135	ΓΡΑΜΜΑΤΙΚΟΠΟΥΛΟΣ ΧΡΙΣΤΟΦΟΡΟΣ, ΠΟΛΥΧΡΟΝΙΟΣ					582.93	100.00%	2800.48												
				ΠΑΠΑΔΟΠΟΥΛΟΥ ΣΤΥΛΙΑΝΗ, ΣΤΥΛΙΑΝΟΣ		100.00%						Τριφύλλι	2800.49								
190610306002	136	ΓΙΑΜΑΚΗΣ ΙΩΑΝΝΗΣ, ΒΑΣΙΛΕΙΟΣ					413.47	100.00%	1964												
				ΓΙΑΜΑΚΗ ΑΘΗΝΑ, ΑΛΕΞΑΝΔΡΟΣ	ΠΟΛΙΧΝΗ	100.00%						Σίκαλη	2426.06								
190610306003	137	ΞΕΝΙΤΙΔΗΣ ΓΕΩΡΓΙΟΣ, ΧΑΡΑΛΑΜΠΟΣ					578.35	100.00%	2574.14			Λούπινο	2320.05								
190610306004	98	ΕΛΛΗΝΙΚΟ ΔΗΜΟΣΙΟ - ΥΠ.Α.Α.Τ.					386.91	100.00%	1652.74												

(1) ΧΕΡΣΟ, ΔΑΣΟΣ, ΕΙΔΟΣ ΚΑΛΛΙΕΡΓΕΙΑΣ (2) ΜΙΚΡΑ Α, ΜΕΓΑΛΑ Β

ΚΑΡΑΜΟΣΧΟΣ ΠΑΝΑΓΙΩΤΗΣ
ΔΙΠΛ. ΑΓΡΟΝΟΜΟΣ ΤΟΠΟΓΡΑΦΟΣ ΜΗΧΑΝΙΚΟΣ
ΑΡΙΣΤΟΤΕΛΕΙΟΥ ΠΑΝΕΠΙΣΤΗΜΙΟΥ ΘΕΣ/ΝΙΚΗΣ
ΜΕΛΟΣ Τ.Ε.Ε. ΑΡ. ΜΗΤΡΩΟΥ 20190

Trans Adriatic Pipeline

ΚΤΗΜΑΤΟΛΟΓΙΚΟΣ ΠΙΝΑΚΑΣ ΖΩΝΗΣ ΑΠΟΖΗΜΙΩΣΗΣ (ΖΩΝΗ ΔΟΥΛΕΙΑΣ) - ΑΡΙΘΜΗΤΙΚΟΣ
CADASTRAL TABLE ZONE A' (EASEMENT) - NUMERICAL

MTC MAKEDONIKI

ΔΙΑΔΡΙΑΤΙΚΟΣ ΑΓΩΓΟΣ ΦΥΣΙΚΟΥ ΑΕΡΙΟΥ (Trans Adriatic Pipeline)

ΚΩΔΙΚΟΣ	ΑΡΙΘΜΟΣ ΤΕΜ. ΔΙΑΝΟΜΗΣ	ΦΕΡΟΜΕΝΟΣ ΙΔΙΟΚΤΗΤΗΣ		ΦΕΡΟΜΕΝΟΣ ΧΡΗΣΤΗΣ			ΑΠΟΖΗΜΙΟΥΜΕΝΗ ΕΚΤΑΣΗ ΔΙΑΔΡΟΜΟΥ ΚΑΤΑΣΚΕΥΗΣ (Α)					ΕΠΙΚΕΙΜΕΝΑ ΔΙΑΔΡΟΜΟΥ ΚΑΤΑΣΚΕΥΗΣ (Α)								ΣΥΝΟΛΙΚΗ ΑΠΟΖΗΜΙΩΣΗ (Ευρώ)	ΠΑΡΑΤΗΡΗΣΕΙΣ
												ΚΑΛΛΙΕΡΓΕΙΑ				ΔΕΝΔΡΑ ΚΑΙ ΦΥΤΑ					
		ΕΠΩΝΥΜΟ ΟΝΟΜΑ, ΠΑΤΡΩΝΥΜΟ Η΄ΟΝΟΜΑ ΣΥΖΥΓΟΥ	ΤΟΠΟΣ ΔΙΑΜΟΝΗΣ (ΠΟΛΗ-ΧΩΡΙΟ)	ΕΠΩΝΥΜΟ ΟΝΟΜΑ, ΠΑΤΡΩΝΥΜΟ Η΄ΟΝΟΜΑ ΣΥΖΥΓΟΥ	ΤΟΠΟΣ ΔΙΑΜΟΝΗΣ (ΠΟΛΗ-ΧΩΡΙΟ)	ΠΟΣΟΣΤΟ ΧΡΗΣΗΣ %	ΖΩΝΗ 8Μ (4+4)	ΠΟΣΟΣΤΟ ΣΥΝ/ΣΙΑΣ %	ΖΩΝΗ ΕΡΓΑΣΙΩΝ (Α)	ΤΙΜΗ ΜΟΝΑΔΑΣ (Ευρώ/Μ2)	ΑΞΙΑ (Ευρώ)	ΕΙΔΟΣ (1)	ΕΠΙΦΑΝΕΙΑ (Μ2)	ΤΙΜΗ ΜΟΝΑΔΑΣ (Ευρώ/Μ2)	ΑΞΙΑ (Ευρώ)	ΕΙΔΟΣ (2)	ΤΕΜΑΧΙΑ	ΤΙΜΗ ΜΟΝΑΔΑΣ (Ευρώ/Τεμάχιο)	ΑΞΙΑ (Ευρώ)		
190610401001	49	ΞΕΝΙΤΙΔΗΣ ΓΕΩΡΓΙΟΣ, ΧΑΡΑΛΑΜΠΟΣ					12.93	100.00%	265.68			Ρεβύθι	265.68								
190610401002	48	ΚΟΑΣΙΔΟΥ ΖΩΗ, ΞΕΝΟΦΩΝ	ΣΤΑΥΡΟΥΠΟΛΗ2310664395				454.34	100.00%	1263.26												
				ΞΕΝΙΤΙΔΗΣ ΙΩΑΚΕΙΜ, ΓΕΩΡΓΙΟΣ		100.00%						Ρεβύθι	1263.26								
190610401003	47	ΞΕΝΙΤΙΔΗΣ ΓΕΩΡΓΙΟΣ, ΧΑΡΑΛΑΜΠΟΣ					450.85	100.00%	3083.4			Ρεβύθι	4317.83								
190610401005	51	ΕΛΛΗΝΙΚΟ ΔΗΜΟΣΙΟ - ΥΠ.Α.Α.Τ.					673.01	100.00%	2733.19			Σιτάρι	73.66								
190610401006	50	ΞΕΝΙΤΙΔΗΣ ΓΕΩΡΓΙΟΣ, ΧΑΡΑΛΑΜΠΟΣ					963.48	61.58%	4724.84												
		ΓΙΑΝΝΑΚΟΣ ΑΝΔΡΕΑΣ, ΚΩΝΣΤΑΝΤΙΝΟΣ	ΝΕΑΠΟΛΗ					38.42%													
				ΞΕΝΙΤΙΔΗΣ ΓΕΩΡΓΙΟΣ, ΧΑΡΑΛΑΜΠΟΣ		100.00%						Ρεβύθι	4705.84								
190610402001	46	ΓΙΑΜΑΚΗΣ ΧΡΗΣΤΟΣ, ΒΑΣΙΛΕΙΟΣ					253.94	50.00%	1205.63												
		ΓΙΑΜΑΚΗΣ ΑΒΡΑΑΜ, ΒΑΣΙΛΕΙΟΣ						50.00%													
				ΓΙΑΜΑΚΗ ΑΘΗΝΑ, ΑΛΕΞΑΝΔΡΟΣ	ΠΟΛΙΧΝΗ	100.00%						Σίκαλη	1265.5								
190610402003	55	ΣΠΥΡΙΔΟΠΟΥΛΟΥ ΚΥΡΙΑΚΗ, ΧΡΙΣΤΟΦΟΡΟΣ					705.34	100.00%	3502.18												
				ΞΕΝΙΤΙΔΗΣ ΓΕΩΡΓΙΟΣ, ΧΑΡΑΛΑΜΠΟΣ		100.00%						Μπιζέλι	3502.18								
190610402004	56	ΕΛΛΗΝΙΚΟ ΔΗΜΟΣΙΟ - ΥΠ.Α.Α.Τ.					364.06	100.00%	1682.35												
190610403002	54	ΣΠΥΡΙΔΟΠΟΥΛΟΥ ΚΥΡΙΑΚΗ, ΧΡΙΣΤΟΦΟΡΟΣ					72.01	100.00%	220.06												
190610404002	20	ΑΓΝΩΣΤΟΣ					813.14	100.00%	3012.3												
				ΞΕΝΙΤΙΔΗΣ ΓΕΩΡΓΙΟΣ, ΧΑΡΑΛΑΜΠΟΣ		100.00%						Μπιζέλι	2488.89								
190610404003	22	ΞΕΝΙΤΙΔΗΣ ΓΕΩΡΓΙΟΣ, ΧΑΡΑΛΑΜΠΟΣ					20.65	100.00%	918.87			Ρεβύθι	774.93								
190610405001	15	ΦΑΧΟΥΡΙΔΗΣ ΠΑΥΛΟΣ, ΑΒΡΑΑΜ	ΣΥΚΙΕΣ				847.17	100.00%	3842.55												
		ΜΠΑΚΗ ΔΗΜΗΤΡΑ, ΠΑΥΛΟΣ	ΣΥΚΙΕΣ					100.00%													
				ΓΑΒΡΑΣ ΘΕΜΙΣΤΟΚΛΗΣ, ΑΒΡΑΑΜ		100.00%						Βίκος	3311.32								
190610405002	17	ΕΛΛΗΝΙΚΟ ΔΗΜΟΣΙΟ - ΥΠ.Α.Α.Τ.					0	100.00%	5.35												
19061ΕΚ01001	1	ΕΛΛΗΝΙΚΟ ΔΗΜΟΣΙΟ - ΥΠ.Α.Α.Τ.					213.63	100.00%	979.3												
19061ΕΚ01002		ΕΛΛΗΝΙΚΟ ΔΗΜΟΣΙΟ - ΥΠ.Α.Α.Τ.					40.53	100.00%	205.91												
19061ΕΚ01003		ΕΛΛΗΝΙΚΟ ΔΗΜΟΣΙΟ - ΥΠ.Α.Α.Τ.					128.68	100.00%	358.31												
19061ΕΚ01004		ΕΛΛΗΝΙΚΟ ΔΗΜΟΣΙΟ - ΥΠ.Α.Α.Τ.					39.01	100.00%	185.74												
19061ΕΚ01005		ΔΗΜΟΣ ΛΑΓΚΑΔΑ					314.11	100.00%	1088.8												
19061ΕΚ01006	257_2	ΔΗΜΟΣ ΛΑΓΚΑΔΑ					1001.33	100.00%	3711.42												
19061ΕΚ01007		ΕΛΛΗΝΙΚΟ ΔΗΜΟΣΙΟ - ΥΠ.Α.Α.Τ.					667.35	100.00%	451.3												
19061ΕΚ01008		ΕΛΛΗΝΙΚΟ ΔΗΜΟΣΙΟ - ΥΠ.Α.Α.Τ.					0	100.00%	0.3												

(1) ΧΕΡΣΟ, ΔΑΣΟΣ, ΕΙΔΟΣ ΚΑΛΛΙΕΡΓΕΙΑΣ (2) ΜΙΚΡΑ Α, ΜΕΓΑΛΑ Β

ΚΑΡΑΜΟΣΧΟΣ ΠΑΝΑΓΙΩΤΗΣ
ΔΙΠΛ. ΑΓΡΟΝΟΜΟΣ - ΤΟΠΟΓΡΑΦΟΣ ΜΗΧΑΝΙΚΟΣ
ΑΡΙΣΤΟΤΕΛΕΙΟΥ ΠΑΝΕΠΙΣΤΗΜΙΟΥ ΘΕΣ/ΝΙΚΗΣ
ΜΕΛΟΣ Τ.Ε.Ε. ΑΡ. ΜΗΤΡΩΟΥ 20190
25ης ΜΑΡΤΙΟΥ 21 - ΘΕΣ/ΝΙΚΗ - ΤΗΛ. 2310 888950
Α.Φ.Μ. 016285148 - Δ.Ο.Υ. Η' ΘΕΣ/ΝΙΚΗΣ

ΔΙΑΔΡΙΑΤΙΚΟΣ ΑΓΩΓΟΣ ΦΥΣΙΚΟΥ ΑΕΡΙΟΥ (Trans Adriatic Pipeline)

ΚΩΔΙΚΟΣ	ΑΡΙΘΜΟΣ ΤΕΜ. ΔΙΑΝΟΜΗΣ	ΦΕΡΟΜΕΝΟΣ ΙΔΙΟΚΤΗΤΗΣ: ΕΠΩΝΥΜΟ ΟΝΟΜΑ, ΠΑΤΡΩΝΥΜΟ Η'ΟΝΟΜΑ ΣΥΖΥΓΟΥ	ΦΕΡΟΜΕΝΟΣ ΙΔΙΟΚΤΗΤΗΣ: ΤΟΠΟΣ ΔΙΑΜΟΝΗΣ (ΠΟΛΗ-ΧΩΡΙΟ)	ΦΕΡΟΜΕΝΟΣ ΧΡΗΣΤΗΣ: ΕΠΩΝΥΜΟ ΟΝΟΜΑ, ΠΑΤΡΩΝΥΜΟ Η'ΟΝΟΜΑ ΣΥΖΥΓΟΥ	ΦΕΡΟΜΕΝΟΣ ΧΡΗΣΤΗΣ: ΤΟΠΟΣ ΔΙΑΜΟΝΗΣ (ΠΟΛΗ-ΧΩΡΙΟ)	ΠΟΣΟΣΤΟ ΧΡΗΣΗΣ %	ΖΩΝΗ 8Μ (4+4)	ΑΠΟΖΗΜΙΟΥΜΕΝΗ ΕΚΤΑΣΗ ΔΙΑΔΡΟΜΟΥ ΚΑΤΑΣΚΕΥΗΣ (Α): ΠΟΣΟΣΤΟ ΣΥΝ/ΣΙΑΣ %	ΖΩΝΗ ΕΡΓΑΣΙΩΝ (Α)	ΤΙΜΗ ΜΟΝΑΔΑΣ (Ευρώ/Μ2)	ΑΞΙΑ (Ευρώ)	ΕΠΙΚΕΙΜΕΝΑ ΔΙΑΔΡΟΜΟΥ ΚΑΤΑΣΚΕΥΗΣ (Α) – ΚΑΛΛΙΕΡΓΕΙΑ: ΕΙΔΟΣ (1)	ΕΠΙΦΑΝΕΙΑ (Μ2)	ΤΙΜΗ ΜΟΝΑΔΑΣ (Ευρώ/Μ2)	ΑΞΙΑ (Ευρώ)	ΔΕΝΔΡΑ ΚΑΙ ΦΥΤΑ: ΕΙΔΟΣ (2)	ΤΕΜΑΧΙΑ	ΤΙΜΗ ΜΟΝΑΔΑΣ (Ευρώ/Τεμάχιο)	ΑΞΙΑ (Ευρώ)	ΣΥΝΟΛΙΚΗ ΑΠΟΖΗΜΙΩΣΗ (Ευρώ)	ΠΑΡΑΤΗΡΗΣΕΙΣ
19061EK01011		ΕΛΛΗΝΙΚΟ ΔΗΜΟΣΙΟ - ΥΠ.Α.Α.Τ.					43.03	100.00%	181.79												
19061EK02002	807_1	ΔΗΜΟΣ ΛΑΓΚΑΔΑ					58.48	100.00%	277.52												
19061EK02003	257_1	ΕΛΛΗΝΙΚΟ ΔΗΜΟΣΙΟ - ΥΠ.Α.Α.Τ.					184.36	100.00%	447.2												
19061EK02004		ΕΛΛΗΝΙΚΟ ΔΗΜΟΣΙΟ - ΥΠ.Α.Α.Τ.					68.82	100.00%	0												
19061EK02005		ΕΛΛΗΝΙΚΟ ΔΗΜΟΣΙΟ - ΥΠ.Α.Α.Τ.					38.99	100.00%	183.45												
19061EK02006	868	ΔΗΜΟΣ ΛΑΓΚΑΔΑ					43.49	100.00%	405.64												
19061EK02007	843	ΕΛΛΗΝΙΚΟ ΔΗΜΟΣΙΟ - ΥΠ.Α.Α.Τ.					521.07	100.00%	1835.19												
19061EK02008		ΕΛΛΗΝΙΚΟ ΔΗΜΟΣΙΟ - ΥΠ.Α.Α.Τ.					27.97	100.00%	92.38												
19061EK02010		ΕΛΛΗΝΙΚΟ ΔΗΜΟΣΙΟ - ΥΠ.Α.Α.Τ.					31.97	100.00%	137.19												
19061EK02011	1065_1	ΔΗΜΟΣ ΛΑΓΚΑΔΑ					85.92	100.00%	436.18												
19061EK02012		ΕΛΛΗΝΙΚΟ ΔΗΜΟΣΙΟ - ΥΠ.Α.Α.Τ.					136.83	100.00%	585.17												
19061EK02015	1065_2	ΕΛΛΗΝΙΚΟ ΔΗΜΟΣΙΟ - ΥΠ.Α.Α.Τ.					103.41	100.00%	388.24												
19061EK02016		ΕΛΛΗΝΙΚΟ ΔΗΜΟΣΙΟ - ΥΠ.Α.Α.Τ.					34.14	100.00%	119.75												
19061EK02017	22_2	ΕΛΛΗΝΙΚΟ ΔΗΜΟΣΙΟ - ΥΠ.Α.Α.Τ.					1435.35	100.00%	4748.68												
19061EK02018	807_2	ΕΛΛΗΝΙΚΟ ΔΗΜΟΣΙΟ - ΥΠ.Α.Α.Τ.					125.99	100.00%	601.79												
19061EK02019	843_1	ΕΛΛΗΝΙΚΟ ΔΗΜΟΣΙΟ - ΥΠ.Α.Α.Τ.					0	100.00%	5.16												
19061EK02020	890	ΕΛΛΗΝΙΚΟ ΔΗΜΟΣΙΟ - ΥΠ.Α.Α.Τ.					0	100.00%	118.87												
19061EK03001	7_1	ΕΛΛΗΝΙΚΟ ΔΗΜΟΣΙΟ - ΥΠ.Α.Α.Τ.					3.77	100.00%	38.33												
19061EK03002	20	ΔΗΜΟΣ ΛΑΓΚΑΔΑ					59.13	100.00%	180.44												
19061EK03003		ΕΛΛΗΝΙΚΟ ΔΗΜΟΣΙΟ - ΥΠ.Α.Α.Τ.					951.9	100.00%	3338.03												
19061EK03004	7_3	ΕΛΛΗΝΙΚΟ ΔΗΜΟΣΙΟ - ΥΠ.Α.Α.Τ.					1262.6	100.00%	4367.17												
19061EK03005	94_2	ΔΗΜΟΣ ΛΑΓΚΑΔΑ					70.57	100.00%	345.58												
19061EK03006	94_1	ΔΗΜΟΣ ΛΑΓΚΑΔΑ					55.64	100.00%	267.45												
19061EK04001	7_5	ΕΛΛΗΝΙΚΟ ΔΗΜΟΣΙΟ - ΥΠ.Α.Α.Τ.					470.48	100.00%	1669.69												
19061EK04002	7_4	ΕΛΛΗΝΙΚΟ ΔΗΜΟΣΙΟ - ΥΠ.Α.Α.Τ.					228.11	100.00%	1071.6												
19061EK04003	7	ΕΛΛΗΝΙΚΟ ΔΗΜΟΣΙΟ - ΥΠ.Α.Α.Τ.					400.9	100.00%	1876.89												
19061EK04004		ΕΛΛΗΝΙΚΟ ΔΗΜΟΣΙΟ - ΥΠ.Α.Α.Τ.					32.31	100.00%	153.69												
19061EK04005	7	ΕΛΛΗΝΙΚΟ ΔΗΜΟΣΙΟ - ΥΠ.Α.Α.Τ.					864.14	100.00%	2839.23												

(1) ΧΕΡΣΟ, ΔΑΣΟΣ, ΕΙΔΟΣ ΚΑΛΛΙΕΡΓΕΙΑΣ (2) ΜΙΚΡΑ Α, ΜΕΓΑΛΑ Β

ΚΑΡΑΜΟΣΧΟΣ ΠΑΝΑΓΙΩΤΗΣ
ΔΙΠΛ. ΑΓΡΟΝΟΜΟΣ - ΤΟΠΟΓΡΑΦΟΣ ΜΗΧΑΝΙΚΟΣ
ΑΡΙΣΤΟΤΕΛΕΙΟΥ ΠΑΝΕΠΙΣΤΗΜΙΟΥ ΘΕΣ/ΝΙΚΗΣ
ΜΕΛΟΣ Τ.Ε.Ε. ΑΡ. ΜΗΤΡΩΟΥ 20190
25ης ΜΑΡΤΙΟΥ 21 - ΘΕΣ/ΝΙΚΗ - ΤΗΛ. 2310 888950
Α.Φ.Μ. 016285148 - Δ.Ο.Υ. Η' ΘΕΣ/ΝΙΚΗΣ

Trans Adriatic Pipeline

ΚΤΗΜΑΤΟΛΟΓΙΚΟΣ ΠΙΝΑΚΑΣ ΖΩΝΗΣ ΑΠΟΖΗΜΙΩΣΗΣ (ΖΩΝΗ ΔΟΥΛΕΙΑΣ) - ΑΡΙΘΜΗΤΙΚΟΣ
CADASTRAL TABLE ZONE A' (EASEMENT) - NUMERICAL

MTC MAKEDONIKI

ΔΙΑΔΡΙΑΤΙΚΟΣ ΑΓΩΓΟΣ ΦΥΣΙΚΟΥ ΑΕΡΙΟΥ (Trans Adriatic Pipeline)

		ΦΕΡΟΜΕΝΟΣ ΙΔΙΟΚΤΗΤΗΣ		ΦΕΡΟΜΕΝΟΣ ΧΡΗΣΤΗΣ			ΑΠΟΖΗΜΙΟΥΜΕΝΗ ΕΚΤΑΣΗ ΔΙΑΔΡΟΜΟΥ ΚΑΤΑΣΚΕΥΗΣ (Α)					ΕΠΙΚΕΙΜΕΝΑ ΔΙΑΔΡΟΜΟΥ ΚΑΤΑΣΚΕΥΗΣ (Α)									
												ΚΑΛΛΙΕΡΓΕΙΑ				ΔΕΝΔΡΑ ΚΑΙ ΦΥΤΑ					
ΚΩΔΙΚΟΣ	ΑΡΙΘΜΟΣ ΤΕΜ. ΔΙΑΝΟΜΗΣ	ΕΠΩΝΥΜΟ ΟΝΟΜΑ, ΠΑΤΡΩΝΥΜΟ Η΄ΟΝΟΜΑ ΣΥΖΥΓΟΥ	ΤΟΠΟΣ ΔΙΑΜΟΝΗΣ (ΠΟΛΗ-ΧΩΡΙΟ)	ΕΠΩΝΥΜΟ ΟΝΟΜΑ, ΠΑΤΡΩΝΥΜΟ Η΄ΟΝΟΜΑ ΣΥΖΥΓΟΥ	ΤΟΠΟΣ ΔΙΑΜΟΝΗΣ (ΠΟΛΗ-ΧΩΡΙΟ)	ΠΟΣΟΣΤΟ ΧΡΗΣΗΣ %	ΖΩΝΗ 8Μ (4+4)	ΠΟΣΟΣΤΟ ΣΥΝ/ΣΙΑΣ %	ΖΩΝΗ ΕΡΓΑΣΙΩΝ (Α)	ΤΙΜΗ ΜΟΝΑΔΑΣ (Ευρώ/Μ2)	ΑΞΙΑ (Ευρώ)	ΕΙΔΟΣ (1)	ΕΠΙΦΑΝΕΙΑ (Μ2)	ΤΙΜΗ ΜΟΝΑΔΑΣ (Ευρώ/Μ2)	ΑΞΙΑ (Ευρώ)	ΕΙΔΟΣ (2)	ΤΕΜΑΧΙΑ	ΤΙΜΗ ΜΟΝΑΔΑΣ (Ευρώ/Τεμάχιο)	ΑΞΙΑ (Ευρώ)	ΣΥΝΟΛΙΚΗ ΑΠΟΖΗΜΙΩΣΗ (Ευρώ)	ΠΑΡΑΤΗΡΗΣΕΙΣ
190680104001		ΤΣΙΟΥΜΠΛΕΚΗ ΘΕΟΔΩΡΑ, ΓΕΩΡΓΙΟΣ					1594.34	25.00%	7535.12												
		ΤΖΕΚΗ ΔΑΦΝΗ, ΓΕΩΡΓΙΟΣ						25.00%													
		ΜΠΟΥΝΤΟΥΚΑ ΚΛΥΤΑΙΜΝΗΣΤΡΑ, ΓΕΩΡΓΙΟΣ						25.00%													
		ΜΠΟΥΝΤΟΥΚΑ ΑΛΚΙΣΤΗ, ΓΕΩΡΓΙΟΣ						25.00%													
				ΑΤΖΕΜΗ ΠΑΝΑΓΙΩΤΑ, ΙΩΑΝΝΗΣ		100.00%						Σιτάρι Σιτάρι	7109.2 273.23								
190680104002		ΒΗΤΤΑΣ ΔΗΜΗΤΡΙΟΣ, ΚΩΝΣΤΑΝΤΙΝΟΣ	ΜΕΛΙΣΣΟΧΩΡΙΟΥ				547.03	100.00%	3082.45			Σιτάρι	3082.45								
190680104003		ΑΓΝΩΣΤΟΣ					226.01	100.00%	791.19												
190680104008		ΑΓΝΩΣΤΟΣ					0	100.00%	350.95			Σιτάρι	350.95								
190680104009		ΜΑΡΚΑΚΗ ΣΟΦΙΑ, ΑΝΤΩΝΙΟΣ	ΜΕΛΙΣΣΟΧΩΡΙ				293.97	50.00%	1355.74			Σκληρό σιτάρι	1355.74								
		ΚΟΤΖΑΚΙΟΥΛΑΦΗ ΧΡΥΣΟΥΛΑ, ΘΕΟΔΩΡΟΣ						16.67%													
		ΚΑΤΣΙΚΑ ΒΑΣΙΛΙΚΗ, ΘΕΟΔΩΡΟΣ	ΜΕΛΙΣΣΟΧΩΡΙ					16.67%													
		ΑΤΖΕΜΗ ΕΥΑΓΓΕΛΗ, ΘΕΟΔΩΡΟΣ						16.67%													
190680104011		ΚΑΓΙΑΣ ΧΡΗΣΤΟΣ, ΠΑΣΧΑΛΗΣ	ΜΕΛΙΣΣΟΧΩΡΙ				701.47	33.33%	3378.46												
		ΚΑΓΙΑΣ ΔΗΜΗΤΡΙΟΣ, ΠΑΣΧΑΛΗΣ						33.33%													
		ΚΑΓΙΑΣ ΑΘΑΝΑΣΙΟΣ, ΠΑΣΧΑΛΗΣ						33.33%													
				ΚΑΓΙΑΣ ΧΡΗΣΤΟΣ, ΠΑΣΧΑΛΗΣ	ΜΕΛΙΣΣΟΧΩΡΙ	100.00%						Σιτάρι	3378.46								
190680104012		ΧΑΤΖΙΚΟΥ ΧΑΪΔΩ, ΣΟΦΟΚΛΗΣ	ΜΕΛΙΣΣΟΧΩΡΙ				632.02	33.33%	3537.45												
		ΣΙΩΚΑΤΑ ΒΑΣΙΛΙΚΗ, ΣΟΦΟΚΛΗΣ	ΜΕΛΙΣΣΟΧΩΡΙ					33.33%													
		ΒΗΤΤΑΣ ΓΡΗΓΟΡΙΟΣ, ΣΟΦΟΚΛΗΣ	ΜΕΛΙΣΣΟΧΩΡΙ					33.33%													
				ΣΙΩΚΑΤΑ ΒΑΣΙΛΙΚΗ, ΣΟΦΟΚΛΗΣ	ΜΕΛΙΣΣΟΧΩΡΙ	100.00%						Σκληρό σιτάρι	3253.92								
190680104013		ΣΑΜΑΡΑ ΧΡΥΣΗ, ΚΩΝΣΤΑΝΤΙΝΟΣ					1134.03	100.00%	3981.66							Δέντρα δασικού χαρακτήρα	1				
				ΜΙΛΗΣ ΓΕΩΡΓΙΟΣ, ΘΕΟΔΩΡΟΣ		100.00%						Σιτάρι	3582.53								
190680104014		ΚΑΓΙΑΣ ΓΕΩΡΓΙΟΣ, ΧΡΗΣΤΟΣ	ΜΕΛΙΣΣΟΧΩΡΙ				249	100.00%	1445.6												
				ΚΑΓΙΑΣ ΧΡΗΣΤΟΣ, ΠΑΣΧΑΛΗΣ	ΜΕΛΙΣΣΟΧΩΡΙ	100.00%						Σιτάρι	1445.6								
190680104015		ΚΑΤΣΙΚΑ ΒΑΣΙΛΙΚΗ, ΘΕΟΔΩΡΟΣ	ΜΕΛΙΣΣΟΧΩΡΙ				335.89	100.00%	1648.42												
				ΑΤΖΕΜΗ ΑΝΑΣΤΑΣΙΑ, ΕΥΑΓΓΕΛΟΣ		100.00%						Σιτάρι	1648.42								
190680104016		ΑΤΖΕΜΗ ΕΥΑΓΓΕΛΗ, ΘΕΟΔΩΡΟΣ					337.14	100.00%	1078.52							Δέντρα δασικού χαρακτήρα	1				
				ΑΤΖΕΜΗ ΑΝΑΣΤΑΣΙΑ, ΕΥΑΓΓΕΛΟΣ		100.00%						Σκληρό σιτάρι	1078.51								

(1) ΧΕΡΣΟ, ΔΑΣΟΣ, ΕΙΔΟΣ ΚΑΛΛΙΕΡΓΕΙΑΣ (2) ΜΙΚΡΑ Α, ΜΕΓΑΛΑ Β

ΚΑΡΑΜΘΞΧΟΣ ΠΑΝΑΓΙΩΤΗΣ
ΔΙΠΛ. ΑΓΡΟΝΟΜΟΣ ΤΟΠΟΓΡΑΦΟΣ ΜΗΧΑΝΙΚΟΣ
ΑΡΙΣΤΟΤΕΛΕΙΟΥ ΠΑΝΕΠΙΣΤΗΜΙΟΥ ΘΕΣ/ΝΙΚΗΣ
ΜΕΛΟΣ Τ.Ε.Ε. ΑΡ. ΜΗΤΡΩΟΥ 20190
25ης ΜΑΡΤΙΟΥ 21 - ΘΕΣ/ΝΙΚΗ - ΤΗΛ. 2310 888950
Α.Φ.Μ. 016288149 - Δ.Ο.Υ. Η' ΘΕΣ/ΝΙΚΗΣ

Trans Adriatic Pipeline

ΚΤΗΜΑΤΟΛΟΓΙΚΟΣ ΠΙΝΑΚΑΣ ΖΩΝΗΣ ΑΠΟΖΗΜΙΩΣΗΣ (ΖΩΝΗ ΔΟΥΛΕΙΑΣ) - ΑΡΙΘΜΗΤΙΚΟΣ
CADASTRAL TABLE ZONE A' (EASEMENT) - NUMERICAL

MTC MAKEDONIKI

ΔΙΑΔΡΙΑΤΙΚΟΣ ΑΓΩΓΟΣ ΦΥΣΙΚΟΥ ΑΕΡΙΟΥ (Trans Adriatic Pipeline)

ΚΩΔΙΚΟΣ	ΑΡΙΘΜΟΣ ΤΕΜ. ΔΙΑΝΟΜΗΣ	ΦΕΡΟΜΕΝΟΣ ΙΔΙΟΚΤΗΤΗΣ: ΕΠΩΝΥΜΟ ΟΝΟΜΑ, ΠΑΤΡΩΝΥΜΟ Η΄ΟΝΟΜΑ ΣΥΖΥΓΟΥ	ΦΕΡΟΜΕΝΟΣ ΙΔΙΟΚΤΗΤΗΣ: ΤΟΠΟΣ ΔΙΑΜΟΝΗΣ (ΠΟΛΗ-ΧΩΡΙΟ)	ΦΕΡΟΜΕΝΟΣ ΧΡΗΣΤΗΣ: ΕΠΩΝΥΜΟ ΟΝΟΜΑ, ΠΑΤΡΩΝΥΜΟ Η΄ΟΝΟΜΑ ΣΥΖΥΓΟΥ	ΦΕΡΟΜΕΝΟΣ ΧΡΗΣΤΗΣ: ΤΟΠΟΣ ΔΙΑΜΟΝΗΣ (ΠΟΛΗ-ΧΩΡΙΟ)	ΠΟΣΟΣΤΟ ΧΡΗΣΗΣ %	ΖΩΝΗ 8Μ (4+4)	ΑΠΟΖΗΜΙΟΥΜΕΝΗ ΕΚΤΑΣΗ ΔΙΑΔΡΟΜΟΥ ΚΑΤΑΣΚΕΥΗΣ (Α): ΠΟΣΟΣΤΟ ΣΥΝ/ΣΙΑΣ %	ΖΩΝΗ ΕΡΓΑΣΙΩΝ (Α)	ΤΙΜΗ ΜΟΝΑΔΑΣ (Ευρώ/Μ2)	ΑΞΙΑ (Ευρώ)	ΕΠΙΚΕΙΜΕΝΑ ΔΙΑΔΡΟΜΟΥ ΚΑΤΑΣΚΕΥΗΣ (Α) – ΚΑΛΛΙΕΡΓΕΙΑ: ΕΙΔΟΣ (1)	ΕΠΙΦΑΝΕΙΑ (Μ2)	ΤΙΜΗ ΜΟΝΑΔΑΣ (Ευρώ/Μ2)	ΑΞΙΑ (Ευρώ)	ΔΕΝΔΡΑ ΚΑΙ ΦΥΤΑ: ΕΙΔΟΣ (2)	ΤΕΜΑΧΙΑ	ΤΙΜΗ ΜΟΝΑΔΑΣ (Ευρώ/Τεμάχιο)	ΑΞΙΑ (Ευρώ)	ΣΥΝΟΛΙΚΗ ΑΠΟΖΗΜΙΩΣΗ (Ευρώ)	ΠΑΡΑΤΗΡΗΣΕΙΣ
190680105001		ΑΓΝΩΣΤΟΣ					590.65	100.00%	2795.99			Σιτάρι	2560.66								
190680105002		ΚΟΥΤΣΟΥΡΗΣ ΔΗΜΗΤΡΙΟΣ, ΠΑΣΧΑΛΗΣ					1207.97	50.00%	4129.9												
		ΚΟΥΤΣΟΥΡΗΣ ΒΑΣΙΛΕΙΟΣ, ΠΑΣΧΑΛΗΣ						50.00%													
				ΑΤΖΕΜΗ ΑΝΑΣΤΑΣΙΑ, ΕΥΑΓΓΕΛΟΣ		100.00%						Σκληρό σιτάρι	4129.9								
190680105003		ΜΠΑΜΠΑΛΑΣ ΧΡΥΣΟΣΤΟΜΟΣ, ΒΑΣΙΛΕΙΟΣ	ΩΡΑΙΟΚΑΣΤΡΟ ΘΕΣΣΑΛΟΝΙΚΗΣ				545.3	100.00%	1803.55												
				ΚΑΤΣΑΒΟΥΝΙΔΟΥ ΕΛΕΝΗ, ΕΛΕΥΘΕΡΙΟΣ		100.00%						Σιτάρι	1711.48								
190680105005		ΑΓΝΩΣΤΟΣ					0	100.00%	0.22												
190680105008	2	ΑΓΝΩΣΤΟΣ					10534.86	100.00%	37116.23												
190680106001	4	ΑΓΝΩΣΤΟΣ					863.72	100.00%	3082.32												
190680201001		ΑΓΝΩΣΤΟΣ					95.07	100.00%	452.36												
190680201002		ΤΑΛΑΤΑΣ ΒΑΣΙΛΕΙΟΣ, ΠΑΣΧΑΛΗΣ	ΜΕΛΙΣΣΟΧΩΡΙ ΘΕΣΣΑΛΟΝΙΚΗΣ				341.73	33.33%	1604.05												
		ΤΑΛΑΤΑ ΧΡΥΣΗ, ΒΑΣΙΛΕΙΟΣ						33.33%													
		ΚΑΜΠΑΓΙΑΝΝΑΚΗ ΜΑΡΙΑ, ΒΑΣΙΛΕΙΟΣ						33.33%													
				ΤΑΛΑΤΑΣ ΒΑΣΙΛΕΙΟΣ, ΠΑΣΧΑΛΗΣ	ΜΕΛΙΣΣΟΧΩΡΙ ΘΕΣΣΑΛΟΝΙΚΗΣ	100.00%						Σκληρό σιτάρι	1604.05								
190680202001		ΑΓΝΩΣΤΟΣ					0	100.00%	18.47												
				ΧΑΤΖΗΤΟΜΑΡΗΣ ΘΕΟΔΩΡΟΣ, ΧΡΗΣΤΟΣ		100.00%						Σιτάρι	16.09								
190680202002		ΤΣΑΟΥΣΟΓΛΟΥ ΠΑΝΑΓΙΩΤΑ, ΔΗΜΗΤΡΙΟΣ	ΝΕΑΠΟΛΗ				1061.71	25.00%	4860.4												
		ΡΙΖΟΥ ΑΓΓΕΛΙΝΑ, ΔΗΜΗΤΡΙΟΣ	ΤΟΥΜΠΑ					25.00%													
		ΛΙΑΠΗΣ ΑΘΑΝΑΣΙΟΣ, ΙΩΑΝΝΗΣ	ΠΟΛΙΧΝΗ					25.00%													
		ΛΙΑΠΗ ΠΑΣΧΑΛΙΝΑ, ΙΩΑΝΝΗΣ						25.00%													
				ΤΣΕΛΕΠΗΣ ΦΩΤΙΟΣ, ΝΙΚΟΛΑΟΣ		100.00%						Σιτάρι	4860.4								
190680202003		ΠΑΠΑΔΗΜΗΤΡΙΟΥ ΜΑΡΙΑ, ΝΙΚΟΛΑΟΣ	ΛΑΜΙΑ				517.78	33.33%	2525.89			Σιτάρι	2464.58								
		ΚΟΥΡΛΙΤΗ ΓΕΩΡΓΙΤΣΑ, ΝΙΚΟΛΑΟΣ	ΘΕΣΣΑΛΟΝΙΚΗ					33.33%													
		ΚΟΥΡΛΙΤΗ ΑΙΚΑΤΕΡΙΝΗ, ΝΙΚΟΛΑΟΣ						33.33%													
190680202004		ΚΟΥΚΟΥΡΙΓΚΟΥ ΕΛΕΥΘΕΡΙΑ, ΚΩΝΣΤΑΝΤΙΝΟΣ					692.27	100.00%	2901.73												
				ΤΣΕΛΕΠΗΣ ΦΩΤΙΟΣ, ΝΙΚΟΛΑΟΣ		100.00%						Σιτάρι	2901.73								
190680202005		ΔΕΛΗΠΑΛΑΣ ΔΗΜΗΤΡΙΟΣ, ΚΩΝΣΤΑΝΤΙΝΟΣ					203.08	100.00%	595.90												
				ΔΕΛΗΠΑΛΑ ΜΑΓΔΑΛΗΝΗ, ΓΡΗΓΟΡΙΟΣ		100.00%						Σκληρό σιτάρι	595.9								

(1) ΧΕΡΣΟ, ΔΑΣΟΣ, ΕΙΔΟΣ ΚΑΛΛΙΕΡΓΕΙΑΣ (2) ΜΙΚΡΑ Α, ΜΕΓΑΛΑ Β

ΚΑΡΑΜΘΕΞ... ΠΑΝΑΓΙΩΤΗΣ
ΔΙΠΛ. ΑΓΡΟΝΟΜΟΣ ... ΤΟΠΟΓΡΑΦΟΣ ΜΗΧΑΝΙΚΟΣ
ΑΡΙΣΤΟΤΕΛΕΙΟΥ ΠΑΝΕΠΙΣΤΗΜΙΟΥ ΘΕΣ/ΝΙΚΗΣ
ΜΕΛΟΣ Τ.Ε.Ε. ΑΡ. ΜΗΤΡΩΟΥ 20190
25ης ΜΑΡΤΙΟΥ 21 - ΘΕΣ/ΝΙΚΗ - ΤΗΛ. 2310 888950

Trans Adriatic Pipeline

ΚΤΗΜΑΤΟΛΟΓΙΚΟΣ ΠΙΝΑΚΑΣ ΖΩΝΗΣ ΑΠΟΖΗΜΙΩΣΗΣ (ΖΩΝΗ ΔΟΥΛΕΙΑΣ) - ΑΡΙΘΜΗΤΙΚΟΣ
CADASTRAL TABLE ZONE A' (EASEMENT) - NUMERICAL

MTC MAKEDONIKI TECHNICAL COMPANY

ΔΙΑΔΡΙΑΤΙΚΟΣ ΑΓΩΓΟΣ ΦΥΣΙΚΟΥ ΑΕΡΙΟΥ (Trans Adriatic Pipeline)

ΚΩΔΙΚΟΣ	ΑΡΙΘΜΟΣ ΤΕΜ. ΔΙΑΝΟΜΗΣ	ΦΕΡΟΜΕΝΟΣ ΙΔΙΟΚΤΗΤΗΣ		ΦΕΡΟΜΕΝΟΣ ΧΡΗΣΤΗΣ			ΑΠΟΖΗΜΙΟΥΜΕΝΗ ΕΚΤΑΣΗ ΔΙΑΔΡΟΜΟΥ ΚΑΤΑΣΚΕΥΗΣ (Α)					ΕΠΙΚΕΙΜΕΝΑ ΔΙΑΔΡΟΜΟΥ ΚΑΤΑΣΚΕΥΗΣ (Α) ΚΑΛΛΙΕΡΓΕΙΑ				ΔΕΝΔΡΑ ΚΑΙ ΦΥΤΑ				ΣΥΝΟΛΙΚΗ ΑΠΟΖΗΜΙΩΣΗ (Ευρώ)	ΠΑΡΑΤΗΡΗΣΕΙΣ
		ΕΠΩΝΥΜΟ ΟΝΟΜΑ, ΠΑΤΡΩΝΥΜΟ Η΄ΟΝΟΜΑ ΣΥΖΥΓΟΥ	ΤΟΠΟΣ ΔΙΑΜΟΝΗΣ (ΠΟΛΗ-ΧΩΡΙΟ)	ΕΠΩΝΥΜΟ ΟΝΟΜΑ, ΠΑΤΡΩΝΥΜΟ Η΄ΟΝΟΜΑ ΣΥΖΥΓΟΥ	ΤΟΠΟΣ ΔΙΑΜΟΝΗΣ (ΠΟΛΗ-ΧΩΡΙΟ)	ΠΟΣΟΣΤΟ ΧΡΗΣΗΣ %	ΖΩΝΗ 8Μ (4+4)	ΠΟΣΟΣΤΟ ΣΥΝ/ΣΙΑΣ %	ΖΩΝΗ ΕΡΓΑΣΙΩΝ (Α)	ΤΙΜΗ ΜΟΝΑΔΑΣ (Ευρώ/Μ2)	ΑΞΙΑ (Ευρώ)	ΕΙΔΟΣ (1)	ΕΠΙΦΑΝΕΙΑ (Μ2)	ΤΙΜΗ ΜΟΝΑΔΑΣ (Ευρώ/Μ2)	ΑΞΙΑ (Ευρώ)	ΕΙΔΟΣ (2)	ΤΕΜΑΧΙΑ	ΤΙΜΗ ΜΟΝΑΔΑΣ (Ευρώ/Τεμάχιο)	ΑΞΙΑ (Ευρώ)		
190680202007		ΛΑΒΙΔΑ ΜΑΡΙΚΑ, ΠΑΣΧΑΛΗΣ					670.92	50.00%	3103.99												
		ΑΤΖΕΜΗΣ ΓΕΩΡΓΙΟΣ, ΠΑΣΧΑΛΗΣ						50.00%													
				ΛΑΒΙΔΑ ΜΑΡΙΚΑ, ΠΑΣΧΑΛΗΣ		50.00%						Σκληρό σιτάρι Σκληρό σιτάρι	1600.38 1496.43								
				ΑΤΖΕΜΗ ΑΛΕΞΑΝΔΡΑ, ΒΑΣΙΛΕΙΟΣ		50.00%															
190680202008		ΑΓΝΩΣΤΟΣ					478.46	100.00%	2336.65			Σιτάρι	2336.65								
190680202009		ΑΓΝΩΣΤΟΣ					0.00	100.00%	9.54												
				ΠΑΠΑΘΑΝΑΣΙΟΥ ΠΑΣΧΑΛΗΣ, ΓΕΩΡΓΙΟΣ		100.00%															
190680202010		ΠΕΤΡΟΥΔΗΣ ΧΡΥΣΑΦΗΣ, ΓΕΩΡΓΙΟΣ					135.52	100.00%	421.71			Σιτάρι	387.39								
190680202011		ΑΓΝΩΣΤΟΣ					0.00	100.00%	367.48			Σιτάρι	367.48								
190680203001		ΔΟΥΔΟΥΛΑΚΑΣ ΗΛΙΑΣ, ΓΡΗΓΟΡΙΟΣ	ΜΕΛΙΣΣΟΧΩΡΙ				689.35	100.00%	3492.00												
				ΧΑΤΖΗΤΟΜΑΡΗΣ ΘΕΟΔΩΡΟΣ, ΧΡΗΣΤΟΣ		100.00%						Σιτάρι	3448.61								
190680203003		ΖΟΥΡΝΑΤΣΙΔΟΥ ΧΡΙΣΤΙΝΑ, ΚΩΝΣΤΑΝΤΙΝΟΣ	ΜΕΛΙΣΣΟΧΩΡΙΟΥ				164.15	25.00%	1153.90							Δέντρα δασικού χαρακτήρα	1				
		ΖΟΥΡΝΑΤΣΙΔΟΥ ΜΥΡΟΦΟΡΑ, ΚΩΝΣΤΑΝΤΙΝΟΣ	ΜΕΛΙΣΣΟΧΩΡΙ					25.00%													
		ΒΑΣΙΛΕΙΑΔΟΥ ΣΤΕΛΛΑ-ΧΡΙΣΤΙΝΑ, ΙΩΑΝΝΗΣ						25.00%													
		ΒΑΣΙΛΕΙΑΔΟΥ ΒΑΣΙΛΙΚΗ, ΙΩΑΝΝΗΣ						25.00%													
				ΚΑΡΑΓΙΩΡΓΗΣ ΔΗΜΗΤΡΙΟΣ, ΧΡΗΣΤΟΣ	ΩΡΑΙΟΚΑΣΤΡΟ-ΜΕΛΙΣΣΟΧΩΡΙ	100.00%						Σιτάρι	1153.9								
190680203004		ΓΚΑΓΚΑΤΣΗ ΠΑΓΩΝΑ, ΠΑΝΑΓΙΩΤΗΣ	ΘΕΣ/ΝΙΚΗ				195.76	100.00%	592.65			Σκληρό σιτάρι	592.65								
190680204002		ΤΣΙΤΣΙΚΛΗΣ ΓΕΩΡΓΙΟΣ, ΑΛΕΞΑΝΔΡΟΣ					669.06	50.00%	3073.31												
		ΤΣΙΤΣΙΚΛΗΣ ΒΑΣΙΛΕΙΟΣ, ΑΛΕΞΑΝΔΡΟΣ						50.00%													
				ΤΣΙΤΣΙΚΛΗΣ ΒΑΣΙΛΕΙΟΣ, ΑΛΕΞΑΝΔΡΟΣ		100.00%						Σιτάρι	3073.19								
190680204003		ΖΟΥΡΝΑΤΣΙΔΟΥ ΧΡΙΣΤΙΝΑ, ΚΩΝΣΤΑΝΤΙΝΟΣ	ΜΕΛΙΣΣΟΧΩΡΙΟΥ				208.35	25.00%	942.46												
		ΖΟΥΡΝΑΤΣΙΔΟΥ ΜΥΡΟΦΟΡΑ, ΚΩΝΣΤΑΝΤΙΝΟΣ	ΜΕΛΙΣΣΟΧΩΡΙ					25.00%													
		ΒΑΣΙΛΕΙΑΔΟΥ ΣΤΕΛΛΑ-ΧΡΙΣΤΙΝΑ, ΙΩΑΝΝΗΣ						25.00%													
		ΒΑΣΙΛΕΙΑΔΟΥ ΒΑΣΙΛΙΚΗ, ΙΩΑΝΝΗΣ						25.00%													
190680204005		ΝΤΑΝΗ ΜΑΡΙΑ, ΑΝΔΡΕΑΣ					563.17	33.33%	1724.59												
		ΔΕΛΗΠΑΛΑΣ ΓΕΩΡΓΙΟΣ, ΑΝΔΡΕΑΣ						33.33%													
		ΑΘΑΝΑΣΟΠΟΥΛΟΥ ΜΑΓΔΑΛΗΝΗ, ΑΝΔΡΕΑΣ						33.33%													
				ΚΟΥΦΟΥ ΚΑΛΛΙΟΠΗ, ΔΗΜΗΤΡΙΟΣ	ΜΕΛΙΣΣΟΧΩΡΙ	100.00%						Σιτάρι	1114.7								
190680204011		ΑΓΝΩΣΤΟΣ					83.06	100.00%	630.50												
190680204012		ΚΑΛΟΓΗΡΟΥ ΑΝΤΩΝΙΟΣ, ΙΩΑΝΝΗΣ					135.84	100.00%	1241.73							Δέντρα δασικού χαρακτήρα	1				

(1) ΧΕΡΣΟ, ΔΑΣΟΣ, ΕΙΔΟΣ ΚΑΛΛΙΕΡΓΕΙΑΣ (2) ΜΙΚΡΑ Α, ΜΕΓΑΛΑ Β

ΚΑΡΑΜΟΣΧΟΣ ΠΑΝΑΓΙΩΤΗΣ
ΔΙΠΛ. ΑΓΡΟΝΟΜΟΣ ΤΟΠΟΓΡΑΦΟΣ ΜΗΧΑΝΙΚΟΣ
ΑΡΙΣΤΟΤΕΛΕΙΟΥ ΠΑΝΕΠΙΣΤΗΜΙΟΥ ΘΕΣ/ΝΙΚΗΣ
ΜΕΛΟΣ Τ.Ε.Ε. ΑΡ. ΜΗΤΡΩΟΥ 20190
25ης ΜΑΡΤΙΟΥ 21 ΘΕΣ/ΝΙΚΗ - ΤΗΛ. 2310 888950
Α.Φ.Μ. 016285108 Δ.Ο.Υ. Η' ΘΕΣ/ΝΙΚΗΣ

Trans Adriatic Pipeline

ΚΤΗΜΑΤΟΛΟΓΙΚΟΣ ΠΙΝΑΚΑΣ ΖΩΝΗΣ ΑΠΟΖΗΜΙΩΣΗΣ (ΖΩΝΗ ΔΟΥΛΕΙΑΣ) - ΑΡΙΘΜΗΤΙΚΟΣ
CADASTRAL TABLE ZONE A' (EASEMENT) - NUMERICAL

MTC MAKEDONIKI TECHNICAL COMPANY

ΔΙΑΔΡΙΑΤΙΚΟΣ ΑΓΩΓΟΣ ΦΥΣΙΚΟΥ ΑΕΡΙΟΥ (Trans Adriatic Pipeline)

ΚΩΔΙΚΟΣ	ΑΡΙΘΜΟΣ ΤΕΜ. ΔΙΑΝΟΜΗΣ	ΦΕΡΟΜΕΝΟΣ ΙΔΙΟΚΤΗΤΗΣ		ΦΕΡΟΜΕΝΟΣ ΧΡΗΣΤΗΣ			ΑΠΟΖΗΜΙΟΥΜΕΝΗ ΕΚΤΑΣΗ ΔΙΑΔΡΟΜΟΥ ΚΑΤΑΣΚΕΥΗΣ (Α)					ΕΠΙΚΕΙΜΕΝΑ ΔΙΑΔΡΟΜΟΥ ΚΑΤΑΣΚΕΥΗΣ (Α): ΚΑΛΛΙΕΡΓΕΙΑ				ΕΠΙΚΕΙΜΕΝΑ ΔΙΑΔΡΟΜΟΥ ΚΑΤΑΣΚΕΥΗΣ (Α): ΔΕΝΔΡΑ ΚΑΙ ΦΥΤΑ				ΣΥΝΟΛΙΚΗ ΑΠΟΖΗΜΙΩΣΗ (Ευρώ)	ΠΑΡΑΤΗΡΗΣΕΙΣ
		ΕΠΩΝΥΜΟ ΟΝΟΜΑ, ΠΑΤΡΩΝΥΜΟ Η'ΟΝΟΜΑ ΣΥΖΥΓΟΥ	ΤΟΠΟΣ ΔΙΑΜΟΝΗΣ (ΠΟΛΗ-ΧΩΡΙΟ)	ΕΠΩΝΥΜΟ ΟΝΟΜΑ, ΠΑΤΡΩΝΥΜΟ Η'ΟΝΟΜΑ ΣΥΖΥΓΟΥ	ΤΟΠΟΣ ΔΙΑΜΟΝΗΣ (ΠΟΛΗ-ΧΩΡΙΟ)	ΠΟΣΟΣΤΟ ΧΡΗΣΗΣ %	ΖΩΝΗ 8Μ (4+4)	ΠΟΣΟΣΤΟ ΣΥΝ/ΣΙΑΣ %	ΖΩΝΗ ΕΡΓΑΣΙΩΝ (Α)	ΤΙΜΗ ΜΟΝΑΔΑΣ (Ευρώ/Μ2)	ΑΞΙΑ (Ευρώ)	ΕΙΔΟΣ (1)	ΕΠΙΦΑΝΕΙΑ (Μ2)	ΤΙΜΗ ΜΟΝΑΔΑΣ (Ευρώ/Μ2)	ΑΞΙΑ (Ευρώ)	ΕΙΔΟΣ (2)	ΤΕΜΑΧΙΑ	ΤΙΜΗ ΜΟΝΑΔΑΣ (Ευρώ/Τεμάχιο)	ΑΞΙΑ (Ευρώ)		
190680205001		ΜΟΥΡΑΤΙΔΟΥ ΚΥΡΙΑΚΗ, ΣΤΕΦΑΝΟΣ	ΠΕΥΚΑ				0.00	50.00%	76.33												
		ΜΟΥΡΑΤΙΔΗΣ ΚΩΝΣΤΑΝΤΙΝΟΣ, ΑΛΕΞΑΝΔΡΟΣ						50.00%													
				ΤΑΛΑΤΑΣ ΒΑΣΙΛΕΙΟΣ, ΠΑΣΧΑΛΗΣ	ΜΕΛΙΣΣΟΧΩΡΙ ΘΕΣΣΑΛΟΝΙΚΗΣ	100.00%						Σιτάρι	16.29								
190680205002		ΔΗΜΗΤΡΙΑΔΗΣ ΠΕΤΡΟΣ, ΙΩΑΝΝΗΣ	ANDERSTRORP				713.12	100.00%	3423.74												
				ΚΑΡΑΓΙΩΡΓΗΣ ΒΑΣΙΛΕΙΟΣ, ΠΑΣΧΑΛΗΣ		100.00%						Σιτάρι	3276.48								
190680205003		ΝΑΚΟΥΤΗΣ ΑΣΤΕΡΙΟΣ, ΒΑΣΙΛΕΙΟΣ					637.05	50.00%	3119.90												
		ΝΑΚΟΥΤΗ ΙΣΜΗΝΗ, ΔΗΜΗΤΡΙΟΣ						50.00%													
				ΝΑΚΟΥΤΗ ΑΙΚΑΤΕΡΙΝΗ, ΔΥ		100.00%						Σιτάρι	3119.9								
190680205004		ΝΤΟΝΤΣΗΣ ΧΡΗΣΤΟΣ, ΝΙΚΟΛΑΟΣ					0.00	37.50%	2.40												
		ΝΤΟΝΤΣΗ ΧΡΥΣΟΥΛΑ, ΔΗΜΗΤΡΙΟΣ	ΠΑΝΟΡΑΜΑ					14.06%													
		ΝΤΟΝΤΣΗ ΣΤΥΛΙΑΝΗ, ΔΗΜΗΤΡΙΟΣ						14.06%													
		ΝΤΟΝΤΣΗ ΜΑΡΙΑ, ΖΕΙΜΠΕΚΗΣ						9.38%													
		ΝΤΟΝΤΣΗ ΑΓΓΕΛΙΚΗ, ΔΗΜΗΤΡΙΟΣ						25.00%													
				ΑΤΖΕΜΗ ΑΝΑΣΤΑΣΙΑ, ΕΥΑΓΓΕΛΟΣ		100.00%						Σιτάρι	2.36								
190680206003		ΚΟΝΤΟΥ ΣΟΦΙΑ, ΝΙΚΟΛΑΟΣ	ΜΕΛΙΣΣΟΧΩΡΙ				360.82	50.00%	1236.83			Σιτάρι	1236.83								
		ΑΤΖΕΜΗΣ ΔΗΜΗΤΡΙΟΣ, ΝΙΚΟΛΑΟΣ	ΘΕΣ/ΝΙΚΗ					50.00%													
190680206004		ΧΑΤΖΗΤΟΜΑΡΗΣ ΘΕΟΔΩΡΟΣ, ΧΡΗΣΤΟΣ					497.07	50.00%	2075.76			Σταφύλι	118.81			Ελιά Β	25				
		ΧΑΤΖΗΤΟΜΑΡΗΣ ΓΕΩΡΓΙΟΣ, ΧΡΗΣΤΟΣ						50.00%													
190680206005		ΠΑΠΑΘΑΝΑΣΙΟΥ ΔΗΜΗΤΡΙΟΣ, ΚΩΝΣΤΑΝΤΙΝΟΥ	ΜΕΛΙΣΣΟΧΩΡΙ				0.00	100.00%	691.96												
		ΠΑΠΑΘΑΝΑΣΙΟΥ ΚΩΝΣΤΑΝΤΙΝΟΣ, ΔΗΜΗΤΡΙΟΥ	ΜΕΛΙΣΣΟΧΩΡΙ					100.00%													
				ΒΕΝΗ ΧΑΡΙΚΛΕΙΑ, ΓΕΩΡΓΙΟΣ		100.00%						Βαμβάκι	670.98								
190680206006		ΚΟΥΡΛΙΤΗΣ ΚΩΝΣΤΑΝΤΙΝΟΣ, ΑΘΑΝΑΣΙΟΣ					525.34	50.00%	2012.61												
		ΚΟΥΡΛΙΤΗΣ ΔΗΜΗΤΡΙΟΣ, ΑΘΑΝΑΣΙΟΣ						50.00%													
				ΠΑΠΑΔΙΑ ΕΛΕΝΗ, ΑΘΑΝΑΣΙΟΣ	ΜΕΛΙΣΣΟΧΩΡΙ	100.00%						Σιτάρι	2012.61								
190680206007		ΠΑΠΑΚΩΣΤΑΣ ΧΑΡΑΛΑΜΠΟΣ, ΚΩΝΣΤΑΝΤΙΝΟΣ					549.99	50.00%	2587.94			Σιτάρι	2587.94								
		ΠΑΠΑΚΩΣΤΑΣ ΑΛΕΞΑΝΔΡΟΣ, ΚΩΝΣΤΑΝΤΙΝΟΣ						50.00%													
190680206009		ΑΓΝΩΣΤΟΣ					325.44	100.00%	1349.38												
190680206010		ΚΑΛΚΑΣΙΝΑ ΦΩΤΕΙΝΗ, ΓΡΗΓΟΡΙΟΣ					54.07	100.00%	511.74			Λεβάντα	492.07			Αμύγδαλο Β	5				

(1) ΧΕΡΣΟ, ΔΑΣΟΣ, ΕΙΔΟΣ ΚΑΛΛΙΕΡΓΕΙΑΣ (2) ΜΙΚΡΑ Α, ΜΕΓΑΛΑ Β

ΚΑΡΑΜΟΣΧΟΣ ΠΑΝΑΓΙΩΤΗΣ
ΔΙΠΛ. ΑΓΡΟΝΟΜΟΣ - ΤΟΠΟΓΡΑΦΟΣ ΜΗΧΑΝΙΚΟΣ
ΑΡΙΣΤΟΤΕΛΕΙΟΥ ΠΑΝΕΠΙΣΤΗΜΙΟΥ ΘΕΣ/ΝΙΚΗΣ
ΜΕΛΟΣ Τ.Ε.Ε. ΑΡ. ΜΗΤΡΩΟΥ 20190
25ης ΜΑΡΤΙΟΥ 21 - ΘΕΣ/ΝΙΚΗ - ΤΗΛ. 2310 888950
Α.Φ.Μ. 016285148 Δ.Ο.Υ. Η' ΘΕΣ/ΝΙΚΗΣ

Trans Adriatic Pipeline

ΚΤΗΜΑΤΟΛΟΓΙΚΟΣ ΠΙΝΑΚΑΣ ΖΩΝΗΣ ΑΠΟΖΗΜΙΩΣΗΣ (ΖΩΝΗ ΔΟΥΛΕΙΑΣ) - ΑΡΙΘΜΗΤΙΚΟΣ
CADASTRAL TABLE ZONE A' (EASEMENT) - NUMERICAL

MTC MAKEDONIKI

ΔΙΑΔΡΙΑΤΙΚΟΣ ΑΓΩΓΟΣ ΦΥΣΙΚΟΥ ΑΕΡΙΟΥ (Trans Adriatic Pipeline)

ΚΩΔΙΚΟΣ	ΑΡΙΘΜΟΣ ΤΕΜ. ΔΙΑΝΟΜΗΣ	ΦΕΡΟΜΕΝΟΣ ΙΔΙΟΚΤΗΤΗΣ: ΕΠΩΝΥΜΟ ΟΝΟΜΑ, ΠΑΤΡΩΝΥΜΟ Η΄ΟΝΟΜΑ ΣΥΖΥΓΟΥ	ΦΕΡΟΜΕΝΟΣ ΙΔΙΟΚΤΗΤΗΣ: ΤΟΠΟΣ ΔΙΑΜΟΝΗΣ (ΠΟΛΗ-ΧΩΡΙΟ)	ΦΕΡΟΜΕΝΟΣ ΧΡΗΣΤΗΣ: ΕΠΩΝΥΜΟ ΟΝΟΜΑ, ΠΑΤΡΩΝΥΜΟ Η΄ΟΝΟΜΑ ΣΥΖΥΓΟΥ	ΦΕΡΟΜΕΝΟΣ ΧΡΗΣΤΗΣ: ΤΟΠΟΣ ΔΙΑΜΟΝΗΣ (ΠΟΛΗ-ΧΩΡΙΟ)	ΠΟΣΟΣΤΟ ΧΡΗΣΗΣ %	ΖΩΝΗ 8Μ (4+4)	ΑΠΟΖΗΜΙΟΥΜΕΝΗ ΕΚΤΑΣΗ ΔΙΑΔΡΟΜΟΥ ΚΑΤΑΣΚΕΥΗΣ (Α): ΠΟΣΟΣΤΟ ΣΥΝ/ΣΙΑΣ %	ΖΩΝΗ ΕΡΓΑΣΙΩΝ (Α)	ΤΙΜΗ ΜΟΝΑΔΑΣ (Ευρώ/Μ2)	ΑΞΙΑ (Ευρώ)	ΕΠΙΚΕΙΜΕΝΑ ΔΙΑΔΡΟΜΟΥ ΚΑΤΑΣΚΕΥΗΣ (Α) — ΚΑΛΛΙΕΡΓΕΙΑ: ΕΙΔΟΣ (1)	ΕΠΙΦΑΝΕΙΑ (Μ2)	ΤΙΜΗ ΜΟΝΑΔΑΣ (Ευρώ/Μ2)	ΑΞΙΑ (Ευρώ)	ΔΕΝΔΡΑ ΚΑΙ ΦΥΤΑ: ΕΙΔΟΣ (2)	ΤΕΜΑΧΙΑ	ΤΙΜΗ ΜΟΝΑΔΑΣ (Ευρώ/Τεμάχιο)	ΑΞΙΑ (Ευρώ)	ΣΥΝΟΛΙΚΗ ΑΠΟΖΗΜΙΩΣΗ (Ευρώ)	ΠΑΡΑΤΗΡΗΣΕΙΣ
190680206012		ΚΟΥΡΛΙΤΗΣ ΚΩΝΣΤΑΝΤΙΝΟΣ, ΑΘΑΝΑΣΙΟΣ					166.19	50.00%	1311.77												
		ΚΟΥΡΛΙΤΗΣ ΔΗΜΗΤΡΙΟΣ, ΑΘΑΝΑΣΙΟΣ						50.00%													
				ΠΑΠΑΔΙΑ ΕΛΕΝΗ, ΑΘΑΝΑΣΙΟΣ	ΜΕΛΙΣΣΟΧΩΡΙ	100.00%						Σιτάρι	1311.77								
190680207001	17	ΖΙΑΚΑΣ ΑΝΤΩΝΙΟΣ, ΓΕΩΡΓΙΟΣ	ΘΕΣΣΑΛΟΝΙΚΗ				0.00	100.00%	57.08												
190680208001	4	ΑΓΝΩΣΤΟΣ					0.00	100.00%	51.62			Σκληρό σιτάρι	26.75								
190680208002	5	ΤΣΙΟΥΤΑΝΗΣ ΠΑΣΧΑΛΗΣ, ΗΛΙΑΣ					378.43	50.00%	1188.20												
		ΝΤΟΛΚΟΥ ΧΡΥΣΗ, ΗΛΙΑΣ						50.00%													
				ΧΡΙΣΤΟΦΗ-ΤΣΙΟΥΤΑΝΗ ΑΙΓΛΗ, ΣΑΒΒΑΣ	ΜΕΛΙΣΣΟΧΩΡΙ	100.00%						Σιτάρι	1109.53								
190680208003	6	ΤΣΙΟΥΤΑΝΗΣ ΠΑΣΧΑΛΗΣ, ΗΛΙΑΣ					872.72	100.00%	4125.84												
				ΧΡΙΣΤΟΦΗ-ΤΣΙΟΥΤΑΝΗ ΑΙΓΛΗ, ΣΑΒΒΑΣ	ΜΕΛΙΣΣΟΧΩΡΙ	100.00%						Σιτάρι	4119.79								
190680208004	8	ΜΑΡΙΤΣΑΣ ΗΛΙΑΣ, ΣΤΑΜΑΤΗΣ					684.24	50.00%	3463.35			Σιτάρι	3438.95								
		ΜΑΡΙΤΣΑΣ ΕΥΑΓΓΕΛΟΣ, ΣΤΑΜΑΤΗΣ	Τ.Θ. 4005 ΠΡΟΕΚΤΑΣΗ ΜΑΙΑΝΔΡΟΥ					50.00%													
190680208005	9	ΜΟΣΧΟΣ ΔΗΜΗΤΡΙΟΣ, ΑΡΙΣΤΕΙΔΗΣ					0.00	100.00%	441.18			Σιτάρι	423.56								
190680209001		ΑΓΝΩΣΤΟΣ					490.87	100.00%	2050.50			Σιτάρι	2050.5								
190680209002		ΑΓΝΩΣΤΟΣ					0.00	100.00%	185.19			Σιτάρι	185.19								
190680210001		ΠΑΤΜΑΖΟΓΛΟΥ-ΓΡΗΓΟΡΙΑΔΟΥ ΑΙΚΑΤΕΡΙΝΗ, ΚΥΡΙΑΚΟΣ					0.00	12.50%	0.07												
		ΚΑΡΑΠΙΠΕΡΙΔΟΥ ΑΝΑΣΤΑΣΙΑ, ΓΕΩΡΓΙΟΣ	ΜΕΛΙΣΣΟΧΩΡΙ					25.00%													
		ΚΑΜΑΡΗ-ΒΛΑΧΟΥ ΕΥΑΓΓΕΛΙΑ, ΧΡΗΣΤΟΣ						25.00%													
		ΚΑΛΤΖΙΔΗΣ ΓΕΩΡΓΙΟΣ, ΕΥΑΓΓΕΛΟΣ						12.50%													
		ΚΑΛΤΖΙΔΗ ΠΑΝΑΓΙΩΤΑ, ΘΕΟΦΥΛΑΚΤΟΣ						12.50%													
		ΓΡΗΓΟΡΙΑΔΗΣ ΕΥΣΤΑΘΙΟΣ, ΝΙΚΟΛΑΟΣ						12.50%													
190680210002		ΝΑΚΟΥΤΗ ΑΦΡΟΔΙΤΗ, ΑΘΑΝΑΣΙΟΣ					0.00	100.00%	34.81			Σιτάρι	34.81								
		ΝΑΚΟΥΤΗ ΣΤΥΛΙΑΝΗ, ΑΘΑΝΑΣΙΟΣ						100.00%													
190680210003		ΠΑΠΑΝΤΩΝΙΟΥ ΑΓΓΕΛΟΣ, ΑΘΑΝΑΣΙΟΣ					423.64	100.00%	1284.81												
				ΚΟΥΦΟΥ ΚΑΛΛΙΟΠΗ, ΔΗΜΗΤΡΙΟΣ	ΜΕΛΙΣΣΟΧΩΡΙ	100.00%						Σιτάρι	1270.19								
190680210004		ΞΗΡΟΠΟΥΛΟΥ ΧΡΥΣΟΥΛΑ, ΔΗΜΗΤΡΙΟΣ					496.41	100.00%	2343.88												
				ΚΑΤΣΑΒΟΥΝΙΔΟΥ ΕΛΕΝΗ, ΕΛΕΥΘΕΡΙΟΣ		100.00%						Σιτάρι	2343.89								
190680210005		ΜΟΥΡΑΤΙΔΗΣ ΑΛΕΞΑΝΔΡΟΣ, ΑΧΙΛΛΕΑΣ	ΠΑΛΑΙΟΚΑΣΤΡΟ				539.85	100.00%	2322.13												
				ΤΑΛΑΤΑΣ ΒΑΣΙΛΕΙΟΣ, ΠΑΣΧΑΛΗΣ	ΜΕΛΙΣΣΟΧΩΡΙ ΘΕΣΣΑΛΟΝΙΚΗΣ	100.00%						Σκληρό σιτάρι	2322.12								

(1) ΧΕΡΣΟ, ΔΑΣΟΣ, ΕΙΔΟΣ ΚΑΛΛΙΕΡΓΕΙΑΣ (2) ΜΙΚΡΑ Α, ΜΕΓΑΛΑ Β

ΚΑΡΑΜΘΕΣΗΣ ΠΑΝΑΓΙΩΤΗΣ
ΔΙΠΛ. ΑΓΡΟΝΟΜΟΣ ΤΟΠΟΓΡΑΦΟΣ ΜΗΧΑΝΙΚΟΣ
ΑΡΙΣΤΟΤΕΛΕΙΟΥ ΠΑΝΕΠΙΣΤΗΜΙΟΥ ΘΕΣ/ΝΙΚΗΣ
ΜΕΛΟΣ Τ.Ε.Ε. ΑΡ. ΜΗΤΡΩΟΥ 20190
25ης ΜΑΡΤΙΟΥ 21 - ΘΕΣ/ΝΙΚΗ - ΤΗΛ. 2310 888950
Α.Φ.Μ. 016285440 Δ.Ο.Υ. Η' ΘΕΣ/ΝΙΚΗΣ

Trans Adriatic Pipeline

ΚΤΗΜΑΤΟΛΟΓΙΚΟΣ ΠΙΝΑΚΑΣ ΖΩΝΗΣ ΑΠΟΖΗΜΙΩΣΗΣ (ΖΩΝΗ ΔΟΥΛΕΙΑΣ) - ΑΡΙΘΜΗΤΙΚΟΣ
CADASTRAL TABLE ZONE A' (EASEMENT) - NUMERICAL

MTC MAKEDONIKI TECHNICAL COMPANY

ΔΙΑΔΡΙΑΤΙΚΟΣ ΑΓΩΓΟΣ ΦΥΣΙΚΟΥ ΑΕΡΙΟΥ (Trans Adriatic Pipeline)

ΚΩΔΙΚΟΣ	ΑΡΙΘΜΟΣ ΤΕΜ. ΔΙΑΝΟΜΗΣ	ΦΕΡΟΜΕΝΟΣ ΙΔΙΟΚΤΗΤΗΣ: ΕΠΩΝΥΜΟ ΟΝΟΜΑ, ΠΑΤΡΩΝΥΜΟ Η'ΟΝΟΜΑ ΣΥΖΥΓΟΥ	ΦΕΡΟΜΕΝΟΣ ΙΔΙΟΚΤΗΤΗΣ: ΤΟΠΟΣ ΔΙΑΜΟΝΗΣ (ΠΟΛΗ-ΧΩΡΙΟ)	ΦΕΡΟΜΕΝΟΣ ΧΡΗΣΤΗΣ: ΕΠΩΝΥΜΟ ΟΝΟΜΑ, ΠΑΤΡΩΝΥΜΟ Η'ΟΝΟΜΑ ΣΥΖΥΓΟΥ	ΦΕΡΟΜΕΝΟΣ ΧΡΗΣΤΗΣ: ΤΟΠΟΣ ΔΙΑΜΟΝΗΣ (ΠΟΛΗ-ΧΩΡΙΟ)	ΠΟΣΟΣΤΟ ΧΡΗΣΗΣ %	ΖΩΝΗ 8Μ (4+4)	ΠΟΣΟΣΤΟ ΣΥΝ/ΣΙΑΣ %	ΑΠΟΖΗΜΙΟΥΜΕΝΗ ΕΚΤΑΣΗ ΔΙΑΔΡΟΜΟΥ ΚΑΤΑΣΚΕΥΗΣ (Α): ΖΩΝΗ ΕΡΓΑΣΙΩΝ (Α)	ΤΙΜΗ ΜΟΝΑΔΑΣ (Ευρώ/Μ2)	ΑΞΙΑ (Ευρώ)	ΕΠΙΚΕΙΜΕΝΑ ΔΙΑΔΡΟΜΟΥ ΚΑΤΑΣΚΕΥΗΣ (Α) – ΚΑΛΛΙΕΡΓΕΙΑ: ΕΙΔΟΣ (1)	ΕΠΙΦΑΝΕΙΑ (Μ2)	ΤΙΜΗ ΜΟΝΑΔΑΣ (Ευρώ/Μ2)	ΑΞΙΑ (Ευρώ)	ΔΕΝΔΡΑ ΚΑΙ ΦΥΤΑ: ΕΙΔΟΣ (2)	ΤΕΜΑΧΙΑ	ΤΙΜΗ ΜΟΝΑΔΑΣ (Ευρώ/Τεμάχιο)	ΑΞΙΑ (Ευρώ)	ΣΥΝΟΛΙΚΗ ΑΠΟΖΗΜΙΩΣΗ (Ευρώ)	ΠΑΡΑΤΗΡΗΣΕΙΣ
190680210006		ΑΤΖΕΜΗΣ ΝΙΚΗΦΟΡΟΣ, ΧΡΗΣΤΟΣ					148.24	50.00%	1372.00												
		ΑΤΖΕΜΗΣ ΔΗΜΗΤΡΙΟΣ, ΧΡΗΣΤΟΣ						50.00%													
				ΚΟΥΦΟΥ ΚΑΛΛΙΟΠΗ, ΔΗΜΗΤΡΙΟΣ	ΜΕΛΙΣΣΟΧΩΡΙ	100.00%						Σιτάρι	1372								
190680211003		ΠΑΠΑΔΗΜΗΤΡΙΟΥ ΔΗΜΗΤΡΙΟΣ, ΠΑΝΑΓΙΩΤΗΣ					0.13	100.00%	797.04			Σιτάρι	797.04								
190680211004		ΧΑΤΖΗΤΖΙΚΑ ΜΑΓΔΑΛΗΝΗ, ΔΗΜΗΤΡΙΟΣ					770.52	50.00%	2680.51												
		ΚΕΛΕΜΠΕΚΑ ΑΓΓΕΛΙΚΗ, ΘΕΟΔΩΡΟΣ						50.00%													
				ΤΑΛΑΤΑΣ ΒΑΣΙΛΕΙΟΣ, ΠΑΣΧΑΛΗΣ	ΜΕΛΙΣΣΟΧΩΡΙ ΘΕΣΣΑΛΟΝΙΚΗΣ	100.00%						Σκληρό σιτάρι	2680.51								
190680211008		ΜΠΑΛΟΜΠΑΣ ΠΑΣΧΑΛΗΣ, ΚΩΝΣΤΑΝΤΙΝΟΣ					251.67	50.00%	1218.09												
		ΜΑΚΡΙΔΗΣ ΠΑΣΧΑΛΗΣ, ΙΩΑΝΝΗΣ						25.00%													
		ΜΑΚΡΙΔΗΣ ΚΩΝΣΤΑΝΤΙΝΟΣ, ΙΩΑΝΝΗΣ						25.00%													
				ΨΑΡΡΑ ΦΑΝΗ, ΙΩΑΝΝΗΣ		100.00%						Σιτάρι	1218.09								
190680211009		ΜΠΑΛΟΜΠΑΣ ΠΑΣΧΑΛΗΣ, ΚΩΝΣΤΑΝΤΙΝΟΣ					121.37	50.00%	528.73												
		ΜΑΚΡΙΔΗΣ ΠΑΣΧΑΛΗΣ, ΙΩΑΝΝΗΣ						25.00%													
		ΜΑΚΡΙΔΗΣ ΚΩΝΣΤΑΝΤΙΝΟΣ, ΙΩΑΝΝΗΣ						25.00%													
				ΧΑΤΖΗΤΟΜΑΡΗΣ ΘΕΟΔΩΡΟΣ, ΧΡΗΣΤΟΣ		100.00%						Σιτάρι	528.73								
190680211010		ΤΟΥΛΑΣ ΦΩΤΙΟΣ, ΑΛΚΙΒΙΑΔΗΣ	ΞΗΡΟΚΡΗΝΗ				207.19	37.50%	1004.04												
		ΤΟΥΛΑΣ ΝΙΚΟΛΑΟΣ, ΑΛΚΙΒΙΑΔΗΣ	ΞΗΡΟΚΡΗΝΗ					37.50%													
		ΤΟΥΛΑ ΜΑΡΙΑΝΘΗ, ΦΩΤΙΟΣ	ΞΗΡΟΚΡΗΝΗ					25.00%													
				ΧΑΤΖΗΤΟΜΑΡΗΣ ΘΕΟΔΩΡΟΣ, ΧΡΗΣΤΟΣ		100.00%						Σιτάρι	1004.04								
190680212005		ΚΟΥΡΛΙΤΗΣ ΔΗΜΗΤΡΙΟΣ, ΕΥΑΓΓΕΛΟΣ					613.18	100.00%	2880.44												
				ΚΟΥΦΟΥ ΚΑΛΛΙΟΠΗ, ΔΗΜΗΤΡΙΟΣ	ΜΕΛΙΣΣΟΧΩΡΙ	100.00%						Σιτάρι	2880.44								
190680213001	123	ΚΑΜΠΑΓΙΑΝΝΑΚΗ ΜΑΡΙΑ, ΒΑΣΙΛΕΙΟΣ					1000.64	100.00%	4996.59												
				ΤΑΛΑΤΑΣ ΒΑΣΙΛΕΙΟΣ, ΠΑΣΧΑΛΗΣ	ΜΕΛΙΣΣΟΧΩΡΙ ΘΕΣΣΑΛΟΝΙΚΗΣ	100.00%						Σιτάρι	4996.59								
190680213002	124	ΓΕΩΡΓΑΚΑΚΗΣ ΑΝΤΩΝΙΟΣ, ΧΡΗΣΤΟΣ	ΑΜΠΕΛΟΚΗΠΟΙ				398.84	100.00%	1895.71												
				ΤΣΙΤΣΙΚΛΗΣ ΒΑΣΙΛΕΙΟΣ, ΑΛΕΞΑΝΔΡΟΣ		100.00%						Σιτάρι	1895.71								
190680213003	125	ΜΙΛΗΣ ΓΕΩΡΓΙΟΣ, ΘΕΟΔΩΡΟΣ					702.02	100.00%	3336.37			Σιτάρι	3336.37								

(1) ΧΕΡΣΟ, ΔΑΣΟΣ, ΕΙΔΟΣ ΚΑΛΛΙΕΡΓΕΙΑΣ (2) ΜΙΚΡΑ Α, ΜΕΓΑΛΑ Β

ΚΑΡΑΜΟΣΧΟΣ ΠΑΝΑΓΙΩΤΗΣ
ΔΙΠΛ. ΑΓΡΟΝΟΜΟΣ - ΤΟΠΟΓΡΑΦΟΣ ΜΗΧΑΝΙΚΟΣ
ΑΡΙΣΤΟΤΕΛΕΙΟΥ ΠΑΝΕΠΙΣΤΗΜΙΟΥ ΘΕΣ/ΝΙΚΗΣ
ΜΕΛΟΣ Τ.Ε.Ε. ΑΡ. ΜΗΤΡΩΟΥ 20190
25ης ΜΑΡΤΙΟΥ 21 - ΘΕΣ/ΝΙΚΗ - ΤΗΛ. 2310 888950

Trans Adriatic Pipeline

ΚΤΗΜΑΤΟΛΟΓΙΚΟΣ ΠΙΝΑΚΑΣ ΖΩΝΗΣ ΑΠΟΖΗΜΙΩΣΗΣ (ΖΩΝΗ ΔΟΥΛΕΙΑΣ) - ΑΡΙΘΜΗΤΙΚΟΣ
CADASTRAL TABLE ZONE A' (EASEMENT) - NUMERICAL

MTC MAKEDONIKI TECHNICAL COMPANY

ΔΙΑΔΡΙΑΤΙΚΟΣ ΑΓΩΓΟΣ ΦΥΣΙΚΟΥ ΑΕΡΙΟΥ (Trans Adriatic Pipeline)

ΚΩΔΙΚΟΣ	ΑΡΙΘΜΟΣ ΤΕΜ. ΔΙΑΝΟΜΗΣ	ΦΕΡΟΜΕΝΟΣ ΙΔΙΟΚΤΗΤΗΣ: ΕΠΩΝΥΜΟ ΟΝΟΜΑ, ΠΑΤΡΩΝΥΜΟ Ή ΟΝΟΜΑ ΣΥΖΥΓΟΥ	ΦΕΡΟΜΕΝΟΣ ΙΔΙΟΚΤΗΤΗΣ: ΤΟΠΟΣ ΔΙΑΜΟΝΗΣ (ΠΟΛΗ-ΧΩΡΙΟ)	ΦΕΡΟΜΕΝΟΣ ΧΡΗΣΤΗΣ: ΕΠΩΝΥΜΟ ΟΝΟΜΑ, ΠΑΤΡΩΝΥΜΟ Ή ΟΝΟΜΑ ΣΥΖΥΓΟΥ	ΦΕΡΟΜΕΝΟΣ ΧΡΗΣΤΗΣ: ΤΟΠΟΣ ΔΙΑΜΟΝΗΣ (ΠΟΛΗ-ΧΩΡΙΟ)	ΠΟΣΟΣΤΟ ΧΡΗΣΗΣ %	ΖΩΝΗ 8Μ (4+4)	ΑΠΟΖΗΜΙΟΥΜΕΝΗ ΕΚΤΑΣΗ ΔΙΑΔΡΟΜΟΥ ΚΑΤΑΣΚΕΥΗΣ (Α): ΠΟΣΟΣΤΟ ΣΥΝ/ΣΙΑΣ %	ΖΩΝΗ ΕΡΓΑΣΙΩΝ (Α)	ΤΙΜΗ ΜΟΝΑΔΑΣ (Ευρώ/Μ2)	ΑΞΙΑ (Ευρώ)	ΕΠΙΚΕΙΜΕΝΑ ΔΙΑΔΡΟΜΟΥ ΚΑΤΑΣΚΕΥΗΣ (Α) – ΚΑΛΛΙΕΡΓΕΙΑ: ΕΙΔΟΣ (1)	ΕΠΙΦΑΝΕΙΑ (Μ2)	ΤΙΜΗ ΜΟΝΑΔΑΣ (Ευρώ/Μ2)	ΑΞΙΑ (Ευρώ)	ΔΕΝΔΡΑ ΚΑΙ ΦΥΤΑ: ΕΙΔΟΣ (2)	ΤΕΜΑΧΙΑ	ΤΙΜΗ ΜΟΝΑΔΑΣ (Ευρώ/Τεμάχιο)	ΑΞΙΑ (Ευρώ)	ΣΥΝΟΛΙΚΗ ΑΠΟΖΗΜΙΩΣΗ (Ευρώ)	ΠΑΡΑΤΗΡΗΣΕΙΣ
190680213004	128	ΠΑΠΑΓΕΡΟΥΔΗΣ ΓΕΩΡΓΙΟΣ, ΠΑΣΧΑΛΗΣ					197.92	7.50%	941.88												
		ΕΛΑΝΟΓΛΟΥ ΣΑΒΒΑΣ, ΚΩΝΣΤΑΝΤΙΝΟΣ						10.00%													
		ΚΑΓΙΑ ΔΑΦΝΗ, ΑΠΟΣΤΟΛΟΣ						5.00%													
		ΜΑΤΑΡΑΓΚΑ ΕΡΜΙΟΝΗ, ΜΕΘΟΔΙΟΣ	ΘΕΣΣΑΛΟΝΙΚΗΣ					5.00%													
		ΠΑΠΑΓΕΡΟΥΔΗ ΑΝΝΑ, ΑΝΔΡΕΑΣ						5.00%													
		ΑΓΝΩΣΤΟΣ						5.00%													
		ΠΑΠΑΓΕΡΟΥΔΗ ΘΕΟΔΩΡΑ, ΠΑΣΧΑΛΗΣ						7.50%													
		ΦΩΤΙΑΔΟΥ ΕΥΑΓΓΕΛΙΑ, ΑΠΟΣΤΟΛΟΣ						5.00%													
		ΠΟΛΩΝΙΔΟΥ ΜΑΡΙΑ, ΚΩΝΣΤΑΝΤΙΝΟΣ						10.00%													
		ΣΑΡΑΜΟΥΡΤΣΗ ΑΛΕΞΑΝΔΡΑ, ΑΝΤΩΝΙΟΣ	ΣΤΑΥΡΟΥΠΟΛΗ					1.25%													
		ΣΑΡΑΜΟΥΡΤΣΗ ΜΑΡΙΑ, ΑΙΜΙΛΙΟΣ	ΝΙΚΟΠΟΛΗ					1.88%													
		ΣΑΡΑΜΟΥΡΤΣΗΣ ΓΕΩΡΓΙΟΣ, ΜΕΘΟΔΙΟΣ	ΑΡΙΔΑΙΑΣ					5.00%													
		ΣΑΡΑΜΟΥΡΤΣΗΣ ΜΕΘΟΔΙΟΣ, ΑΙΜΙΛΙΟΣ	ΕΥΟΣΜΟΣ					1.88%													
		ΣΑΧΙΝΗ ΑΘΑΝΑΣΙΑ, ΑΠΟΣΤΟΛΟΣ						5.00%													
		ΣΙΜΟΠΟΥΛΟΥ ΕΥΑΓΓΕΛΙΑ, ΜΕΘΟΔΙΟΣ	ΑΜΠΕΛΟΚΗΠΟΙ					5.00%													
		ΝΙΚΟΛΑΪΔΟΥ ΔΑΦΝΗ, ΔΗΜΗΤΡΙΟΣ						10.00%													
		ΠΑΠΑΓΕΡΟΥΔΗΣ ΓΕΩΡΓΙΟΣ, ΔΗΜΗΤΡΙΟΣ						10.00%													
		ΠΑΠΑΓΕΡΟΥΔΗ ΕΡΜΙΟΝΗ, ΑΠΟΣΤΟΛΟΣ						20.00%													
190680213005	129	ΤΣΙΤΣΙΚΛΗ ΘΕΟΔΩΡΑ, ΔΗΜΗΤΡΙΟΣ					1044.33	100.00%	4957.05			Σιτάρι	4957.05								
190680213006	131_1	ΑΔΑΜΟΣ ΚΩΝΣΤΑΝΤΙΝΟΣ, ΑΛΕΞΑΝΔΡΟΣ					968.13	100.00%	4598.60												
				ΑΔΑΜΟΥ ΟΛΥΜΠΙΑ, ΒΑΣΙΛΕΙΟΣ	ΜΕΛΙΣΣΟΧΩΡΙ	100.00%						Σιτάρι	4598.6								
190680213007	132	ΜΕΛΙΤΣΗΣ ΝΙΚΟΛΑΟΣ, ΓΕΩΡΓΙΟΣ					401.43	50.00%	1966.18												
		ΜΕΛΙΤΣΗ ΣΟΦΙΑ, ΓΕΩΡΓΙΟΣ	ΛΗΤΗΣ					50.00%													
				ΤΟΥΜΠΕΛΗΣ ΘΩΜΑΣ, ΧΡΗΣΤΟΣ	ΛΗΤΗ	100.00%						Σιτάρι	1966.18								
19068ΕΚ01001		ΔΗΜΟΣ ΩΡΑΙΟΚΑΣΤΡΟΥ	ΩΡΑΙΟΚΑΣΤΡΟ				0.00	100.00%	1.18												
19068ΕΚ01002		ΔΗΜΟΣ ΩΡΑΙΟΚΑΣΤΡΟΥ	ΩΡΑΙΟΚΑΣΤΡΟ				100.66	100.00%	480.16												
19068ΕΚ01003		ΔΗΜΟΣ ΩΡΑΙΟΚΑΣΤΡΟΥ	ΩΡΑΙΟΚΑΣΤΡΟ				25.06	100.00%	91.88												
19068ΕΚ02001		ΔΗΜΟΣ ΩΡΑΙΟΚΑΣΤΡΟΥ	ΩΡΑΙΟΚΑΣΤΡΟ				713.82	100.00%	3133.93												
19068ΕΚ02002		ΔΗΜΟΣ ΩΡΑΙΟΚΑΣΤΡΟΥ	ΩΡΑΙΟΚΑΣΤΡΟ				97.11	100.00%	545.65												
19068ΕΚ02003		ΔΗΜΟΣ ΩΡΑΙΟΚΑΣΤΡΟΥ	ΩΡΑΙΟΚΑΣΤΡΟ				83.49	100.00%	385.87												

(1) ΧΕΡΣΟ, ΔΑΣΟΣ, ΕΙΔΟΣ ΚΑΛΛΙΕΡΓΕΙΑΣ (2) ΜΙΚΡΑ Α, ΜΕΓΑΛΑ Β

ΚΑΡΑΜΟΣΧΟΣ ΠΑΝΑΓΙΩΤΗΣ
ΔΙΠΛ. ΑΓΡΟΝΟΜΟΣ - ΤΟΠΟΓΡΑΦΟΣ ΜΗΧΑΝΙΚΟΣ
ΑΡΙΣΤΟΤΕΛΕΙΟΥ ΠΑΝΕΠΙΣΤΗΜΙΟΥ ΘΕΣ/ΝΙΚΗΣ
ΜΕΛΟΣ Τ.Ε.Ε. ΑΡ. ΜΗΤΡΩΟΥ 20190
25ης ΜΑΡΤΙΟΥ 21 - ΘΕΣ/ΝΙΚΗ - ΤΗΛ. 2310 888950
Α.Φ.Μ. 016285148 Δ.Ο.Υ. Η' ΘΕΣ/ΝΙΚΗΣ

Trans Adriatic Pipeline

ΚΤΗΜΑΤΟΛΟΓΙΚΟΣ ΠΙΝΑΚΑΣ ΖΩΝΗΣ ΑΠΟΖΗΜΙΩΣΗΣ (ΖΩΝΗ ΔΟΥΛΕΙΑΣ) - ΑΡΙΘΜΗΤΙΚΟΣ
CADASTRAL TABLE ZONE A' (EASEMENT) - NUMERICAL

MTC MAKEDONIKI

ΔΙΑΔΡΙΑΤΙΚΟΣ ΑΓΩΓΟΣ ΦΥΣΙΚΟΥ ΑΕΡΙΟΥ (Trans Adriatic Pipeline)

ΚΩΔΙΚΟΣ	ΑΡΙΘΜΟΣ ΤΕΜ. ΔΙΑΝΟΜΗΣ	ΦΕΡΟΜΕΝΟΣ ΙΔΙΟΚΤΗΤΗΣ: ΕΠΩΝΥΜΟ ΟΝΟΜΑ, ΠΑΤΡΩΝΥΜΟ Η'ΟΝΟΜΑ ΣΥΖΥΓΟΥ	ΦΕΡΟΜΕΝΟΣ ΙΔΙΟΚΤΗΤΗΣ: ΤΟΠΟΣ ΔΙΑΜΟΝΗΣ (ΠΟΛΗ-ΧΩΡΙΟ)	ΦΕΡΟΜΕΝΟΣ ΧΡΗΣΤΗΣ: ΕΠΩΝΥΜΟ ΟΝΟΜΑ, ΠΑΤΡΩΝΥΜΟ Η'ΟΝΟΜΑ ΣΥΖΥΓΟΥ	ΦΕΡΟΜΕΝΟΣ ΧΡΗΣΤΗΣ: ΤΟΠΟΣ ΔΙΑΜΟΝΗΣ (ΠΟΛΗ-ΧΩΡΙΟ)	ΠΟΣΟΣΤΟ ΧΡΗΣΗΣ %	ΖΩΝΗ 8Μ (4+4)	ΑΠΟΖΗΜΙΟΥΜΕΝΗ ΕΚΤΑΣΗ ΔΙΑΔΡΟΜΟΥ ΚΑΤΑΣΚΕΥΗΣ (Α): ΠΟΣΟΣΤΟ ΣΥΝ/ΣΙΑΣ %	ΖΩΝΗ ΕΡΓΑΣΙΩΝ (Α)	ΤΙΜΗ ΜΟΝΑΔΑΣ (Ευρώ/Μ2)	ΑΞΙΑ (Ευρώ)	ΕΠΙΚΕΙΜΕΝΑ ΔΙΑΔΡΟΜΟΥ ΚΑΤΑΣΚΕΥΗΣ (Α) – ΚΑΛΛΙΕΡΓΕΙΑ: ΕΙΔΟΣ (1)	ΕΠΙΦΑΝΕΙΑ (Μ2)	ΤΙΜΗ ΜΟΝΑΔΑΣ (Ευρώ/Μ2)	ΑΞΙΑ (Ευρώ)	ΔΕΝΔΡΑ ΚΑΙ ΦΥΤΑ: ΕΙΔΟΣ (2)	ΤΕΜΑΧΙΑ	ΤΙΜΗ ΜΟΝΑΔΑΣ (Ευρώ/Τεμάχιο)	ΑΞΙΑ (Ευρώ)	ΣΥΝΟΛΙΚΗ ΑΠΟΖΗΜΙΩΣΗ (Ευρώ)	ΠΑΡΑΤΗΡΗΣΕΙΣ
19068ΕΚ02004		ΔΗΜΟΣ ΩΡΑΙΟΚΑΣΤΡΟΥ	ΩΡΑΙΟΚΑΣΤΡΟ				113.34	100.00%	542.76												
19068ΕΚ02005		ΔΗΜΟΣ ΩΡΑΙΟΚΑΣΤΡΟΥ	ΩΡΑΙΟΚΑΣΤΡΟ				99.70	100.00%	478.83												
19068ΕΚ02006		ΔΗΜΟΣ ΩΡΑΙΟΚΑΣΤΡΟΥ	ΩΡΑΙΟΚΑΣΤΡΟ				62.75	100.00%	303.68												
19068ΕΚ02007		ΔΗΜΟΣ ΩΡΑΙΟΚΑΣΤΡΟΥ	ΩΡΑΙΟΚΑΣΤΡΟ				34.76	100.00%	144.21												
19068ΕΚ02008		ΔΗΜΟΣ ΩΡΑΙΟΚΑΣΤΡΟΥ	ΩΡΑΙΟΚΑΣΤΡΟ				76.40	100.00%	375.99												
19068ΕΚ02009		ΔΗΜΟΣ ΩΡΑΙΟΚΑΣΤΡΟΥ	ΩΡΑΙΟΚΑΣΤΡΟ				0.00	100.00%	75.44												
19068ΕΚ02010	7	ΕΛΛΗΝΙΚΟ ΔΗΜΟΣΙΟ - ΥΠ.Α.Α.Τ.					65.02	100.00%	377.81												
19068ΕΚ02011		ΔΗΜΟΣ ΩΡΑΙΟΚΑΣΤΡΟΥ	ΩΡΑΙΟΚΑΣΤΡΟ				24.07	100.00%	121.63												
19068ΕΚ02012		ΔΗΜΟΣ ΩΡΑΙΟΚΑΣΤΡΟΥ	ΩΡΑΙΟΚΑΣΤΡΟ				52.68	100.00%	251.08												
19068ΕΚ02013		ΔΗΜΟΣ ΩΡΑΙΟΚΑΣΤΡΟΥ	ΩΡΑΙΟΚΑΣΤΡΟ				141.73	100.00%	658.91												
19068ΕΚ02014		ΔΗΜΟΣ ΩΡΑΙΟΚΑΣΤΡΟΥ	ΩΡΑΙΟΚΑΣΤΡΟ				65.78	100.00%	330.97												
19068ΕΚ02015		ΔΗΜΟΣ ΩΡΑΙΟΚΑΣΤΡΟΥ	ΩΡΑΙΟΚΑΣΤΡΟ				43.29	100.00%	203.46												
19068ΕΚ02016		ΕΛΛΗΝΙΚΟ ΔΗΜΟΣΙΟ - ΥΠ.Α.Α.Τ.					0.00	100.00%	647.19												
19068ΕΚ02018		ΕΛΛΗΝΙΚΟ ΔΗΜΟΣΙΟ - ΥΠ.Α.Α.Τ.					58.57	100.00%	305.83												
19068ΕΚ02019		ΕΛΛΗΝΙΚΟ ΔΗΜΟΣΙΟ - ΥΠ.Α.Α.Τ.					2.09	100.00%	50.32												
190700101001		ΔΗΜΟΣ ΩΡΑΙΟΚΑΣΤΡΟΥ	ΩΡΑΙΟΚΑΣΤΡΟ				9792.44	100.00%	34329.05												
190720101001	9	ΜΠΑΚΙΡΤΖΗ ΦΕΒΡΩΝΙΑ, ΘΕΟΔΩΡΟΣ	ΑΛΕΞΑΝΔΡΕΙΑ				1418.29	100.00%	6738.42												
				ΜΠΑΒΕΛΗΣ ΑΡΙΣΤΕΙΔΗΣ, ΧΡΗΣΤΟΣ	ΜΙΚΡΟ ΜΟΝΑΣΡΗΡΙ	100.00%						Ρύζι κοντόσπερμο	6738.42								
190720101002	10	ΣΤΟΪΚΟΥ ΒΑΣΙΛΙΚΗ, ΛΕΩΝΙΔΑΣ	ΧΑΛΚΗΔΟΝΑ				1018.70	37.50%	4838.69			Βαμβάκι	4838.69								
		ΚΙΟΥΡΤΣΙΔΗΣ ΘΕΟΔΩΡΟΣ, ΛΕΩΝΙΔΑΣ	ΛΟΥΔΙΑΣ					37.50%													
		ΚΙΟΥΡΤΖΙΔΟΥ ΜΑΡΙΑ, ΗΛΙΑΣ	ΛΟΥΔΙΑΣ					25.00%													
190720101003	11	ΖΥΡΙΔΟΥ ΚΥΡΙΑΚΗ, ΙΩΣΗΦ	ΠΛΑΤΥ				1441.98	50.00%	6669.01												
		ΖΥΡΙΔΗΣ ΠΡΟΔΡΟΜΟΣ, ΙΩΣΗΦ						50.00%													
				ΑΛΕΞΙΑΔΗΣ ΠΑΝΤΕΛΗΣ, ΑΘΑΝΑΣΙΟΣ	ΛΟΥΔΙΑΣ	100.00%						Βαμβάκι	6669								
190720101004	12	ΠΑΠΑΜΙΧΑΗΛ ΜΙΧΑΗΛ, ΔΗΜΟΣ	ΜΙΚΡΟ ΜΟΝΑΣΤΗΡΙ				62.31	100.00%	194.51			Αραβόσιτος	194.51								
190720102001	195	ΜΠΑΚΑΛΗ ΑΘΗΝΑ, ΔΗΜΗΤΡΙΟΣ	ΓΡΙΒΑ				0.00	100.00%	33.08												
				ΓΙΑΝΝΑΚΗΣ ΕΥΑΓΓΕΛΟΣ, ΑΘΑΝΑΣΙΟΣ	Μ.ΜΟΝΑΣΤΗΡΙ	100.00%						Βαμβάκι	33.08								
190720103001	173	ΤΡΙΑΝΤΑΦΥΛΛΙΔΟΥ ΑΝΝΕΤΑ, ΔΗΜΟΣΘΕΝΗΣ	ΛΟΥΔΙΑΣ				656.65	25.00%	3346.46			Βαμβάκι	3346.46								
		ΤΡΙΑΝΤΑΦΥΛΛΙΔΗΣ ΙΩΑΝΝΗΣ, ΔΑΜΙΑΝΟΣ	ΛΟΥΔΙΑΣ					75.00%													

(1) ΧΕΡΣΟ, ΔΑΣΟΣ, ΕΙΔΟΣ ΚΑΛΛΙΕΡΓΕΙΑΣ (2) ΜΙΚΡΑ Α, ΜΕΓΑΛΑ Β

ΚΑΡΑΜΟΣΧΟΣ ΠΑΝΑΓΙΩΤΗΣ
ΔΙΠΛ. ΑΓΡΟΝΟΜΟΣ - ΤΟΠΟΓΡΑΦΟΣ ΜΗΧΑΝΙΚΟΣ
ΑΡΙΣΤΟΤΕΛΕΙΟΥ ΠΑΝΕΠΙΣΤΗΜΙΟΥ ΘΕΣ/ΝΙΚΗΣ
ΜΕΛΟΣ Τ.Ε.Ε. ΑΡ. ΜΗΤΡΩΟΥ 20190
25ης ΜΑΡΤΙΟΥ 21 - ΘΕΣ/ΝΙΚΗ - ΤΗΛ. 2310 888950
Α.Φ.Μ. 016285148 - Δ.Ο.Υ. Η' ΘΕΣ/ΝΙΚΗΣ

Trans Adriatic Pipeline

ΚΤΗΜΑΤΟΛΟΓΙΚΟΣ ΠΙΝΑΚΑΣ ΖΩΝΗΣ ΑΠΟΖΗΜΙΩΣΗΣ (ΖΩΝΗ ΔΟΥΛΕΙΑΣ) - ΑΡΙΘΜΗΤΙΚΟΣ
CADASTRAL TABLE ZONE A' (EASEMENT) - NUMERICAL

MTC MAKEDONIKI TECHNICAL COMPANY

ΔΙΑΔΡΙΑΤΙΚΟΣ ΑΓΩΓΟΣ ΦΥΣΙΚΟΥ ΑΕΡΙΟΥ (Trans Adriatic Pipeline)

		ΦΕΡΟΜΕΝΟΣ ΙΔΙΟΚΤΗΤΗΣ		ΦΕΡΟΜΕΝΟΣ ΧΡΗΣΤΗΣ				ΑΠΟΖΗΜΙΟΥΜΕΝΗ ΕΚΤΑΣΗ ΔΙΑΔΡΟΜΟΥ ΚΑΤΑΣΚΕΥΗΣ (Α)				ΕΠΙΚΕΙΜΕΝΑ ΔΙΑΔΡΟΜΟΥ ΚΑΤΑΣΚΕΥΗΣ (Α) ΚΑΛΛΙΕΡΓΕΙΑ				ΔΕΝΔΡΑ ΚΑΙ ΦΥΤΑ					
ΚΩΔΙΚΟΣ	ΑΡΙΘΜΟΣ ΤΕΜ. ΔΙΑΝΟΜΗΣ	ΕΠΩΝΥΜΟ ΟΝΟΜΑ, ΠΑΤΡΩΝΥΜΟ Η΄ΟΝΟΜΑ ΣΥΖΥΓΟΥ	ΤΟΠΟΣ ΔΙΑΜΟΝΗΣ (ΠΟΛΗ-ΧΩΡΙΟ)	ΕΠΩΝΥΜΟ ΟΝΟΜΑ, ΠΑΤΡΩΝΥΜΟ Η΄ΟΝΟΜΑ ΣΥΖΥΓΟΥ	ΤΟΠΟΣ ΔΙΑΜΟΝΗΣ (ΠΟΛΗ-ΧΩΡΙΟ)	ΠΟΣΟΣΤΟ ΧΡΗΣΗΣ %	ΖΩΝΗ 8Μ (4+4)	ΠΟΣΟΣΤΟ ΣΥΝ/ΣΙΑΣ %	ΖΩΝΗ ΕΡΓΑΣΙΩΝ (Α)	ΤΙΜΗ ΜΟΝΑΔΑΣ (Ευρώ/Μ2)	ΑΞΙΑ (Ευρώ)	ΕΙΔΟΣ (1)	ΕΠΙΦΑΝΕΙΑ (Μ2)	ΤΙΜΗ ΜΟΝΑΔΑΣ (Ευρώ/Μ2)	ΑΞΙΑ (Ευρώ)	ΕΙΔΟΣ (2)	ΤΕΜΑΧΙΑ	ΤΙΜΗ ΜΟΝΑΔΑΣ (Ευρώ/Τεμάχιο)	ΑΞΙΑ (Ευρώ)	ΣΥΝΟΛΙΚΗ ΑΠΟΖΗΜΙΩΣΗ (Ευρώ)	ΠΑΡΑΤΗΡΗΣΕΙΣ
190720104001	172	ΔΗΜΗΤΡΟΥΔΗΣ ΔΗΜΗΤΡΙΟΣ, ΣΙΔΕΡΗΣ					475.31	11.47%	1540.19												
		ΔΗΜΗΤΡΟΥΔΗ ΚΥΡΙΑΚΗ, ΙΩΑΝΝΗΣ						6.90%													
		ΓΚΟΥΤΟΥΔΗ ΧΡΥΣΗ, ΧΡΗΣΤΟΣ	ΚΟΥΦΑΛΙΑ					33.96%													
		ΔΗΜΗΤΡΟΥΔΗΣ ΔΗΜΗΤΡΙΟΣ, ΣΙΔΕΡΗΣ						26.12%													
		ΔΗΜΗΤΡΟΥΔΗ ΑΙΚΑΤΕΡΙΝΗ, ΝΙΚΟΛΑΟΣ						21.55%													
		ΔΗΜΗΤΡΟΥΔΗ ΚΥΡΙΑΚΗ, ΙΩΑΝΝΗΣ						26.12%													
		ΔΗΜΗΤΡΙΟΥΔΗ ΔΕΣΠΟΙΝΑ, ΚΩΝΣΤΑΝΤΙΝΟΣ	ΜΙΚΡΟ ΜΟΝΑΣΤΗΡΙ					21.55%													
				ΚΡΙΓΚΟΥΔΗ ΔΗΜΗΤΡΑ, ΚΩΝΣΤΑΝΤΙΝΟΣ	ΜΙΚΡΟ ΜΟΝΑΣΤΗΡΙ	33.33%						Βαμβάκι	1540.19								
				ΔΗΜΗΤΡΟΥΔΗΣ ΔΗΜΗΤΡΙΟΣ, ΣΙΔΕΡΗΣ		33.33%															
				ΓΚΟΥΤΟΥΔΗ ΧΡΥΣΗ, ΧΡΗΣΤΟΣ	ΚΟΥΦΑΛΙΑ	33.33%															
190720104002	171	ΤΖΙΦΚΑ ΑΣΗΜΕΝΙΑ, ΚΩΝΣΤΑΝΤΙΝΟΣ					1028.63	100.00%	5438.67			Βαμβάκι	5438.67								
190720105001	158	ΚΟΥΡΛΗΣ ΚΩΝΣΤΑΝΤΙΝΟΣ, ΤΡΥΦΩΝ					130.40	100.00%	415.06												
				ΓΙΑΝΝΑΚΗΣ ΕΥΑΓΓΕΛΟΣ, ΑΘΑΝΑΣΙΟΣ	Μ.ΜΟΝΑΣΤΗΡΙ	100.00%						Βαμβάκι	415.06								
190720105002	159	ΘΕΟΦΙΛΟΥ ΤΡΑΪΑΝΟΣ, ΚΩΝ/ΝΟΣ	ΜΙΚΡΟ ΜΟΝΑΣΤΗΡΙ				1595.27	24.15%	7788.09												
		ΘΕΟΦΙΛΟΥ ΝΙΚΟΛΑΟΣ, ΚΩΝ/ΝΟΣ	ΜΙΚΡΟ ΜΟΝΑΣΤΗΡΙ					48.30%													
		ΒΟΥΛΤΣΙΟΥΔΗ ΑΛΕΞΑΝΔΡΑ, ΧΡΗΣΤΟΣ	ΜΙΚΡΟ ΜΟΝΑΣΤΗΡΙ					27.55%													
				ΚΑΡΚΑΜΑΝΗΣ ΓΕΩΡΓΙΟΣ, ΔΗΜΗΤΡΙΟΣ	Μ.ΜΟΝΑΣΤΗΡΙ	33.33%						Βαμβάκι Βαμβάκι Βαμβάκι	3105.12 2369.4 2313.54								
				ΘΕΟΦΙΛΟΥ ΜΑΡΙΑ, ΙΩΑΝΝΗΣ	Μ.ΜΟΝΑΣΤΗΡΙ	33.33%															
				ΒΟΥΛΤΣΙΟΥΔΗ ΑΛΕΞΑΝΔΡΑ, ΧΡΗΣΤΟΣ	ΜΙΚΡΟ ΜΟΝΑΣΤΗΡΙ	33.33%															
190720105003	160	ΠΕΤΡΟΥΣΗΣ ΤΡΑΙΑΝΟΣ, ΙΩΑΝΝΗΣ	Μ.ΜΟΝΑΣΤΗΡΙ				0.00	25.00%	0.54												
		ΜΠΟΤΗ ΚΥΡΙΑΚΗ, ΙΩΑΝΝΗΣ	ΜΙΚΡΟ ΜΟΝΑΣΤΗΡΙ					13.92%													
		ΚΡΑΙΤΣΗΣ ΝΙΚΟΛΑΟΣ, ΔΗΜΗΤΡΙΟΣ	ΠΑΛΑΙΑ ΠΕΛΛΑ					14.13%													
		ΚΑΡΚΑΜΑΝΗΣ ΓΕΩΡΓΙΟΣ, ΧΡΗΣΤΟΣ	ΘΕΣΣΑΛΟΝΙΚΗ					17.14%													
		ΚΑΡΚΑΜΑΝΗ ΕΥΑΓΓΕΛΙΑ, ΚΩΝΣΤΑΝΤΙΝΟΣ	ΜΙΚΡΟ ΜΟΝΑΣΤΗΡΙ					13.92%													
		ΑΠΟΣΤΟΛΙΔΟΥ ΧΡΥΣΗ, ΜΙΧΑΗΛ	ΕΛΕΥΘΕΡΙΑ					2.98%													
		ΑΠΟΣΤΟΛΙΔΟΥ ΠΑΝΑΓΙΩΤΑ, ΜΙΧΑΗΛ						2.98%													
		ΑΠΟΣΤΟΛΙΔΟΥ ΚΑΛΛΙΟΠΗ, ΜΙΧΑΗΛ						2.98%													
		ΑΠΟΣΤΟΛΙΔΗΣ ΜΙΧΑΗΛ, ΠΑΝΑΓΙΩΤΗΣ	Μ. ΜΟΝΑΣΤΗΡΙ					3.97%													
		ΑΠΟΣΤΟΛΙΔΗΣ ΚΩΝΣΤΑΝΤΙΝΟΣ, ΜΙΧΑΗΛ	ΚΕΡΑΤΣΙΝΙ					2.98%													
				ΜΠΑΤΖΑΡΑΚΙΔΟΥ ΠΑΓΩΝΑ, ΓΕΩΡΓΙΟΣ	Μ.ΜΟΝΑΣΤΗΡΙ	33.33%						Βαμβάκι	54								
				ΚΑΤΣΑΒΟΣ ΕΛΕΥΘΕΡΙΟΣ, ΙΩΑΝΝΗΣ	ΠΕΛΛΑ	33.33%															
				ΚΑΡΚΑΜΑΝΗ ΠΑΡΘΕΝΑ, ΘΕΟΔΩΡΟΣ	ΜΙΚΡΟ ΜΟΝΑΣΤΗΡΙ	33.33%															

(1) ΧΕΡΣΟ, ΔΑΣΟΣ, ΕΙΔΟΣ ΚΑΛΛΙΕΡΓΕΙΑΣ (2) ΜΙΚΡΑ Α, ΜΕΓΑΛΑ Β

ΚΑΡΑΜΟΣΧΟΣ ΠΑΝΑΓΙΩΤΗΣ
ΔΙΠΛ. ΑΓΡΟΝΟΜΟΣ - ΤΟΠΟΓΡΑΦΟΣ ΜΗΧΑΝΙΚΟΣ
ΑΡΙΣΤΟΤΕΛΕΙΟΥ ΠΑΝΕΠΙΣΤΗΜΙΟΥ ΘΕΣ/ΝΙΚΗΣ
ΜΕΛΟΣ Τ.Ε.Ε. ΑΡ. ΜΗΤΡΩΟΥ 20190
25ης ΜΑΡΤΙΟΥ 21 - ΘΕΣ/ΝΙΚΗ - ΤΗΛ. 2310 888950
Α.Φ.Μ. 016285148 - Δ.Ο.Υ. Η' ΘΕΣ/ΝΙΚΗΣ

Trans Adriatic Pipeline

ΚΤΗΜΑΤΟΛΟΓΙΚΟΣ ΠΙΝΑΚΑΣ ΖΩΝΗΣ ΑΠΟΖΗΜΙΩΣΗΣ (ΖΩΝΗ ΔΟΥΛΕΙΑΣ) - ΑΡΙΘΜΗΤΙΚΟΣ
CADASTRAL TABLE ZONE A' (EASEMENT) - NUMERICAL

MTC MAKEDONIKI TECHNICAL COMPANY

ΔΙΑΔΡΙΑΤΙΚΟΣ ΑΓΩΓΟΣ ΦΥΣΙΚΟΥ ΑΕΡΙΟΥ (Trans Adriatic Pipeline)

		ΦΕΡΟΜΕΝΟΣ ΙΔΙΟΚΤΗΤΗΣ		ΦΕΡΟΜΕΝΟΣ ΧΡΗΣΤΗΣ				ΑΠΟΖΗΜΙΟΥΜΕΝΗ ΕΚΤΑΣΗ ΔΙΑΔΡΟΜΟΥ ΚΑΤΑΣΚΕΥΗΣ (Α)				ΕΠΙΚΕΙΜΕΝΑ ΔΙΑΔΡΟΜΟΥ ΚΑΤΑΣΚΕΥΗΣ (Α)									
												ΚΑΛΛΙΕΡΓΕΙΑ				ΔΕΝΔΡΑ ΚΑΙ ΦΥΤΑ					
ΚΩΔΙΚΟΣ	ΑΡΙΘΜΟΣ ΤΕΜ. ΔΙΑΝΟΜΗΣ	ΕΠΩΝΥΜΟ ΟΝΟΜΑ, ΠΑΤΡΩΝΥΜΟ Η΄ΟΝΟΜΑ ΣΥΖΥΓΟΥ	ΤΟΠΟΣ ΔΙΑΜΟΝΗΣ (ΠΟΛΗ-ΧΩΡΙΟ)	ΕΠΩΝΥΜΟ ΟΝΟΜΑ, ΠΑΤΡΩΝΥΜΟ Η΄ΟΝΟΜΑ ΣΥΖΥΓΟΥ	ΤΟΠΟΣ ΔΙΑΜΟΝΗΣ (ΠΟΛΗ-ΧΩΡΙΟ)	ΠΟΣΟΣΤΟ ΧΡΗΣΗΣ %	ΖΩΝΗ 8Μ (4+4)	ΠΟΣΟΣΤΟ ΣΥΝ/ΣΙΑΣ %	ΖΩΝΗ ΕΡΓΑΣΙΩΝ (Α)	ΤΙΜΗ ΜΟΝΑΔΑΣ (Ευρώ/Μ2)	ΑΞΙΑ (Ευρώ)	ΕΙΔΟΣ (1)	ΕΠΙΦΑΝΕΙΑ (Μ2)	ΤΙΜΗ ΜΟΝΑΔΑΣ (Ευρώ/Μ2)	ΑΞΙΑ (Ευρώ)	ΕΙΔΟΣ (2)	ΤΕΜΑΧΙΑ	ΤΙΜΗ ΜΟΝΑΔΑΣ (Ευρώ/Τεμάχιο)	ΑΞΙΑ (Ευρώ)	ΣΥΝΟΛΙΚΗ ΑΠΟΖΗΜΙΩΣΗ (Ευρώ)	ΠΑΡΑΤΗΡΗΣΕΙΣ
190720106002	151	ΓΚΟΛΦΟΣ ΘΕΟΔΩΡΟΣ, ΔΗΜΗΤΡΙΟΣ	Μ.ΜΟΝΑΣΤΗΡΙ				978.56	100.00%	4060.69												
				ΘΩΜΟΠΟΥΛΟΥ ΖΩΗ, ΑΝΤΩΝΙΟΣ	ΚΟΥΦΑΛΙΑ	100.00%						Βαμβάκι	4060.69								
190720106003	150	ΜΠΑΚΑ ΑΝΑΣΤΑΣΙΑ, ΚΩΝΣΤΑΝΤΙΝΟΣ	Μ.ΜΟΝΑΣΤΗΡΙ				734.42	50.00%	4076.71												
		ΓΚΕΛΤΣΟΣ ΣΩΤΗΡΙΟΣ, ΔΙΟΝΥΣΙΟΣ	Μ. ΜΟΝΑΣΤΗΡΙ					50.00%													
				ΜΠΑΚΑ ΜΑΡΙΑ, ΚΩΝΣΤΑΝΤΙΝΟΣ	Μ.ΜΟΝΑΣΤΗΡΙ	50.00%						Βαμβάκι	4076.71								
				ΓΚΕΛΤΣΟΣ ΣΩΤΗΡΙΟΣ, ΔΙΟΝΥΣΙΟΣ	Μ. ΜΟΝΑΣΤΗΡΙ	50.00%															
190720107001	1117	ΣΟΥΠΟΥΛΗ ΠΑΡΑΣΚΕΥΗ, ΣΠΥΡΟΣ	Μ.ΜΟΝΑΣΤΗΡΙ				51.82	100.00%	228.88			Βαμβάκι	228.88								
190720107002	1118	ΕΛΛΗΝΙΚΟ ΔΗΜΟΣΙΟ - ΥΠ.Α.Α.Τ.					474.05	100.00%	2317.75			Βαμβάκι	2317.75								
190720108003	1124	ΧΛΟΠΤΣΙΔΗΣ ΠΑΝΑΓΙΩΤΗΣ, ΙΩΑΝΝΗΣ	Μ. ΜΟΝΑΣΤΗΡΙ				277.35	100.00%	855.51												
				ΔΗΜΑΚΗ ΧΡΙΣΤΙΝΑ, ΔΗΜΑΚΗΣ		100.00%						Τριφύλλι	763.48								
190720108004	1125	ΚΟΥΜΑΡΑΣ ΔΗΜΗΤΡΙΟΣ, ΓΡΗΓΟΡΙΟΣ	Μ. ΜΟΝΑΣΤΗΡΙ				465.23	100.00%	2119.20			Βαμβάκι	2077.68								
190720108006	846_170	ΕΛΛΗΝΙΚΟ ΔΗΜΟΣΙΟ - ΥΠ.Α.Α.Τ.					547.10	100.00%	3099.27												
				ΒΟΥΖΑ ΓΙΑΝΝΟΥΛΑ, ΗΛΙΑΣ	Μ.ΜΟΝΑΣΤΗΡΙ	100.00%						Σιτάρι	3099.27								
190720109001	1109	ΤΡΙΦΤΟΥΔΗΣ ΣΤΑΥΡΟΣ, ΣΙΔΕΡΗΣ	Μ.ΜΟΝΑΣΤΗΡΙ				469.80	50.00%	1586.44			Βαμβάκι	1586.44								
		ΤΡΙΦΤΟΥΔΗΣ ΑΘΑΝΑΣΙΟΣ, ΣΙΔΕΡΗΣ						50.00%													
190720109002	1110	ΠΕΪΚΟΣ ΓΕΩΡΓΙΟΣ, ΠΑΝΤΕΛΗΣ	Μ. ΜΟΝΑΣΤΗΡΙ				184.84	100.00%	1496.39							Λωτός Β	60				
190720110001	127	ΜΠΟΤΗΣ ΔΗΜΗΤΡΙΟΣ, ΙΩΑΝΝΗΣ	Μ.ΜΟΝΑΣΤΗΡΙ				1353.14	8.16%	6454.19												
		ΜΠΟΤΗ ΚΥΡΙΑΚΗ, ΙΩΑΝΝΗΣ	ΜΙΚΡΟ ΜΟΝΑΣΤΗΡΙ					10.49%													
		ΜΙΧΑΛΟΥΔΗΣ ΠΑΝΑΓΙΩΤΗΣ, ΙΩΑΝΝΗΣ	Μ.ΜΟΝΑΣΤΗΡΙ					9.33%													
		ΜΙΧΑΛΟΥΔΗ ΕΛΕΝΗ, ΙΩΑΝΝΗΣ	ΘΕΣΣΑΛΟΝΙΚΗ					9.33%													
		ΚΑΤΣΑΡΟΥ ΕΛΕΥΘΕΡΙΑ, ΑΝΑΣΤΑΣΙΟΣ	Μ.ΜΟΝΑΣΤΗΡΙ					18.66%													
		ΔΩΔΗ ΑΣΗΜΙΝΑ, ΓΕΩΡΓΙΟΣ						12.69%													
		ΔΩΔΗΣ ΑΘΑΝΑΣΙΟΣ, ΓΕΩΡΓΙΟΣ	ΜΙΚΡΟ ΜΟΝΑΣΤΗΡΙ					31.34%													
				ΜΠΟΤΗΣ ΔΗΜΗΤΡΙΟΣ, ΙΩΑΝΝΗΣ	Μ.ΜΟΝΑΣΤΗΡΙ	16.67%															
				ΜΠΟΤΗ ΚΥΡΙΑΚΗ, ΙΩΑΝΝΗΣ	ΜΙΚΡΟ ΜΟΝΑΣΤΗΡΙ	16.67%															
				ΜΙΧΑΛΟΥΔΗ ΘΕΟΔΩΡΑ, ΚΩΝΣΤΑΝΤΙΝΟΣ	Μ. ΜΟΝΑΣΤΗΡΙ	16.67%						Βαμβάκι Βαμβάκι Βαμβάκι	555.71 280.12 5618.34								
				ΚΑΤΣΑΡΟΥ ΕΛΕΥΘΕΡΙΑ, ΑΝΑΣΤΑΣΙΟΣ	Μ.ΜΟΝΑΣΤΗΡΙ	16.67%															
				ΔΩΔΗ ΑΣΗΜΙΝΑ, ΓΕΩΡΓΙΟΣ		16.67%															
				ΔΩΔΗΣ ΑΘΑΝΑΣΙΟΣ, ΓΕΩΡΓΙΟΣ	ΜΙΚΡΟ ΜΟΝΑΣΤΗΡΙ	16.67%															
190720111002	1104	ΜΠΑΒΕΛΗΣ ΧΡΗΣΤΟΣ, ΑΛΕΞΑΝΔΡΟΣ	ΜΙΚΡΟ ΜΟΝΑΣΤΗΡΙ				0.00	100.00%	9.43			Βαμβάκι	9.43								

(1) ΧΕΡΣΟ, ΔΑΣΟΣ, ΕΙΔΟΣ ΚΑΛΛΙΕΡΓΕΙΑΣ (2) ΜΙΚΡΑ Α, ΜΕΓΑΛΑ Β

ΚΑΡΑΜΟΣΧΟΣ [illegible]ΑΓΙΩΤΗΣ
ΔΙΠΛ. ΑΓΡΟΝΟΜΟΣ - ΤΟΠΟ[illegible] ΜΗΧΑΝΙΚΟΣ
ΑΡΙΣΤΟΤΕΛΕΙΟΥ ΠΑΝΕ[illegible]ΟΥ ΘΕΣ/ΝΙΚΗΣ
ΜΕΛΟΣ Τ.Ε.Ε. ΑΡ. [illegible]ΟΥ 20190
25ης ΜΑΡΤΙΟΥ 21 - ΘΕΣ/ΝΙΚΗ [illegible]Λ. 2310 888950
Α.Φ.Μ. 016285148 - [illegible] Ν' ΘΕΣ/ΝΙΚΗΣ

Trans Adriatic Pipeline

ΚΤΗΜΑΤΟΛΟΓΙΚΟΣ ΠΙΝΑΚΑΣ ΖΩΝΗΣ ΑΠΟΖΗΜΙΩΣΗΣ (ΖΩΝΗ ΔΟΥΛΕΙΑΣ) - ΑΡΙΘΜΗΤΙΚΟΣ
CADASTRAL TABLE ZONE A' (EASEMENT) - NUMERICAL

MTC MAKEDONIKI

ΔΙΑΔΡΙΑΤΙΚΟΣ ΑΓΩΓΟΣ ΦΥΣΙΚΟΥ ΑΕΡΙΟΥ (Trans Adriatic Pipeline)

		ΦΕΡΟΜΕΝΟΣ ΙΔΙΟΚΤΗΤΗΣ		ΦΕΡΟΜΕΝΟΣ ΧΡΗΣΤΗΣ				ΑΠΟΖΗΜΙΟΥΜΕΝΗ ΕΚΤΑΣΗ ΔΙΑΔΡΟΜΟΥ ΚΑΤΑΣΚΕΥΗΣ (Α)				ΕΠΙΚΕΙΜΕΝΑ ΔΙΑΔΡΟΜΟΥ ΚΑΤΑΣΚΕΥΗΣ (Α) - ΚΑΛΛΙΕΡΓΕΙΑ				ΕΠΙΚΕΙΜΕΝΑ ΔΙΑΔΡΟΜΟΥ ΚΑΤΑΣΚΕΥΗΣ (Α) - ΔΕΝΔΡΑ ΚΑΙ ΦΥΤΑ					
ΚΩΔΙΚΟΣ	ΑΡΙΘΜΟΣ ΤΕΜ. ΔΙΑΝΟΜΗΣ	ΕΠΩΝΥΜΟ ΟΝΟΜΑ, ΠΑΤΡΩΝΥΜΟ Η΄ΟΝΟΜΑ ΣΥΖΥΓΟΥ	ΤΟΠΟΣ ΔΙΑΜΟΝΗΣ (ΠΟΛΗ-ΧΩΡΙΟ)	ΕΠΩΝΥΜΟ ΟΝΟΜΑ, ΠΑΤΡΩΝΥΜΟ Η΄ΟΝΟΜΑ ΣΥΖΥΓΟΥ	ΤΟΠΟΣ ΔΙΑΜΟΝΗΣ (ΠΟΛΗ-ΧΩΡΙΟ)	ΠΟΣΟΣΤΟ ΧΡΗΣΗΣ %	ΖΩΝΗ 8Μ (4+4)	ΠΟΣΟΣΤΟ ΣΥΝ/ΣΙΑΣ %	ΖΩΝΗ ΕΡΓΑΣΙΩΝ (Α)	ΤΙΜΗ ΜΟΝΑΔΑΣ (Ευρώ/Μ2)	ΑΞΙΑ (Ευρώ)	ΕΙΔΟΣ (1)	ΕΠΙΦΑΝΕΙΑ (Μ2)	ΤΙΜΗ ΜΟΝΑΔΑΣ (Ευρώ/Μ2)	ΑΞΙΑ (Ευρώ)	ΕΙΔΟΣ (2)	ΤΕΜΑΧΙΑ	ΤΙΜΗ ΜΟΝΑΔΑΣ (Ευρώ/Τεμάχιο)	ΑΞΙΑ (Ευρώ)	ΣΥΝΟΛΙΚΗ ΑΠΟΖΗΜΙΩΣΗ (Ευρώ)	ΠΑΡΑΤΗΡΗΣΕΙΣ
190720111003	1105	ΜΠΑΒΕΛΗΣ ΧΡΗΣΤΟΣ, ΑΛΕΞΑΝΔΡΟΣ	ΜΙΚΡΟ ΜΟΝΑΣΤΗΡΙ				1433.34	100.00%	6223.08			Βαμβάκι	6223.08								
190720111004	1106	ΚΟΡΩΝΑΣ ΠΑΝΑΓΙΩΤΗΣ, ΒΑΣΙΛΕΙΟΣ	Μ. ΜΟΝΑΣΤΗΡΙ				374.47	100.00%	1740.38			Βαμβάκι	1740.38								
190720111005	1107	ΓΚΑΚΟΥΔΗΣ ΚΩΝΣΤΑΝΤΙΝΟΣ, ΓΕΩΡΓΙΟΣ	ΜΙΚΡΟ ΜΟΝΑΣΤΗΡΙ				104.75	37.50%	1043.70			Βαμβάκι	1043.7								
		ΓΚΑΚΟΥΔΗΣ ΑΘΑΝΑΣΙΟΣ, ΓΕΩΡΓΙΟΣ	ΚΟΥΦΑΛΙΑ					37.50%													
		ΓΚΑΚΟΥΔΗ ΣΤΑΜΑΤΙΑ, ΓΕΩΡΓΙΟΣ	ΚΟΥΦΑΛΙΑ					25.00%													
190720111006	122	ΣΤΑΜΠΟΛΚΟΣ ΣΤΥΛΙΑΝΟΣ, ΓΕΩΡΓΙΟΣ	Μ.ΜΟΝΑΣΤΗΡΙ				0.00	19.65%	68.13												
		ΣΤΑΜΠΟΛΚΟΣ ΠΕΤΡΟΣ, ΓΕΩΡΓΙΟΣ	Μ.ΜΟΝΑΣΤΗΡΙ					25.33%													
		ΣΤΑΜΠΟΛΚΟΣ ΕΥΡΙΠΙΔΗΣ, ΓΕΩΡΓΙΟΣ	Μ.ΜΟΝΑΣΤΗΡΙ					19.65%													
		ΟΥΖΟΥΝΗ ΧΡΙΣΤΙΝΑ, ΓΕΩΡΓΙΟΣ	ΧΑΛΑΣΤΡΑ					15.72%													
		ΚΑΡΚΑΜΑΝΗ ΟΥΡΑΝΙΑ, ΓΕΩΡΓΙΟΣ	Μ.ΜΟΝΑΣΤΗΡΙ					19.65%													
				ΣΤΑΜΠΟΛΚΟΥ ΓΑΡΥΦΑΛΙΑ, ΣΤΥΛΙΑΝΟΣ	Μ.ΜΟΝΑΣΤΗΡΙ	50.00%						Βαμβάκι	68.13								
				ΓΑΝΙΤΟΥ ΚΥΡΙΑΚΗ, ΚΩΝΣΤΑΝΤΙΝΟΣ	Μ.ΜΟΝΑΣΤΗΡΙ	50.00%															
190720112001	103	ΑΠΟΣΤΟΛΙΔΗΣ ΠΑΝΑΓΙΩΤΗΣ, ΑΝΑΣΤΑΣΙΟΣ					187.02	18.91%	562.54												
		ΑΠΟΣΤΟΛΙΔΗΣ ΑΠΟΣΤΟΛΟΣ, ΠΑΝΑΓΙΩΤΗ	ΑΙΓΙΝΙΟ					28.37%													
		ΑΠΟΣΤΟΛΙΔΗΣ ΑΠΟΣΤΟΛΟΣ, ΑΘΑΝΑΣΙΟΣ	ΜΙΚΡΟ ΜΟΝΑΣΤΗΡΙ					24.34%													
		ΑΠΟΣΤΟΛΙΔΗΣ ΑΝΑΣΤΑΣΙΟΣ, ΠΑΝΑΓΙΩΤΗΣ	Μ. ΜΟΝΑΣΤΗΡΙ					28.37%													
				ΨΑΡΑ ΕΥΔΟΚΙΑ, ΕΜΜΑΝΟΥΗΛ	Μ.ΜΟΝΑΣΤΗΡΙ	100.00%						Βαμβάκι	554.08								
190720112002	102	ΒΟΥΛΤΣΙΟΥΔΗΣ ΙΩΑΝΝΗΣ, ΔΗΜΗΤΡΙΟΣ	Μ. ΜΟΝΑΣΤΗΡΙ				1664.11	37.86%	8230.46			Βαμβάκι Βαμβάκι	4007.76 4218.76								
		ΒΟΥΛΤΣΙΟΥΔΗ ΙΩΑΝΝΑ, ΧΡΗΣΤΟΣ	ΜΙΚΡΟ ΜΟΝΑΣΤΗΡΙ					62.14%													
190720113001	99	ΜΑΝΩΛΗΣ ΓΕΩΡΓΙΟΣ, ΔΗΜΗΤΡΙΟΣ	ΜΙΚΡΟ ΜΟΝΑΣΤΗΡΙ				0.00	100.00%	4.11			Ρύζι κοντόσπερμο	4.11								
190720113002	100	ΘΕΟΦΙΛΟΥ ΓΕΩΡΓΙΑ, ΣΤΑΜΑΤΙΟΣ					811.87	100.00%	3353.52			Βαμβάκι	3353.52								
190720114001	242	ΣΑΡΑΜΑΝΙΔΟΥ ΣΤΑΜΑΤΙΑ, ΝΙΚΟΛΑΟΣ	Μ. ΜΟΝΑΣΤΗΡΙ				44.83	14.96%	802.26												
		ΣΑΡΑΜΑΝΙΔΗΣ ΝΙΚΟΛΑΟΣ, ΔΗΜΟΣ	Μ.ΜΟΝΑΣΤΗΡΙ					14.96%													
		ΣΑΡΑΜΑΝΙΔΗΣ ΓΕΩΡΓΙΟΣ, ΔΗΜΟΣ	Μ.ΜΟΝΑΣΤΗΡΙ					40.15%													
		ΜΠΑΚΑΣ ΝΙΚΟΛΑΟΣ, ΧΡΗΣΤΟΣ	ΜΙΚΡΟ ΜΟΝΑΣΤΗΡΙ					14.96%													
		ΑΓΝΩΣΤΟΣ						14.96%													
				ΣΑΡΑΜΑΝΙΔΟΥ ΣΤΑΜΑΤΙΑ, ΝΙΚΟΛΑΟΣ	Μ. ΜΟΝΑΣΤΗΡΙ	100.00%						Σιτάρι Βαμβάκι	623.1 179.16								

(1) ΧΕΡΣΟ, ΔΑΣΟΣ, ΕΙΔΟΣ ΚΑΛΛΙΕΡΓΕΙΑΣ (2) ΜΙΚΡΑ Α, ΜΕΓΑΛΑ Β

ΚΑΡΑΜΟΣΧΟΣ ΠΑΝΑΓΙΩΤΗΣ
ΔΙΠΛ. ΑΓΡΟΝΟΜΟΣ - ΤΟΠΟΓΡΑΦΟΣ ΜΗΧΑΝΙΚΟΣ
ΑΡΙΣΤΟΤΕΛΕΙΟΥ ΠΑΝΕΠΙΣΤΗΜΙΟΥ ΘΕΣ/ΝΙΚΗΣ
ΜΕΛΟΣ Τ.Ε.Ε. ΑΡ. ΜΗΤΡΩΟΥ 20190
25ης ΜΑΡΤΙΟΥ 21 - ΘΕΣ/ΝΙΚΗ - ΤΗΛ. 2310 888950
Α.Φ.Μ. 016285148 - Δ.Ο.Υ. Η' ΘΕΣ/ΝΙΚΗΣ

Trans Adriatic Pipeline

ΚΤΗΜΑΤΟΛΟΓΙΚΟΣ ΠΙΝΑΚΑΣ ΖΩΝΗΣ ΑΠΟΖΗΜΙΩΣΗΣ (ΖΩΝΗ ΔΟΥΛΕΙΑΣ) - ΑΡΙΘΜΗΤΙΚΟΣ
CADASTRAL TABLE ZONE A' (EASEMENT) - NUMERICAL

MTC MAKEDONIKI

ΔΙΑΔΡΙΑΤΙΚΟΣ ΑΓΩΓΟΣ ΦΥΣΙΚΟΥ ΑΕΡΙΟΥ (Trans Adriatic Pipeline)

ΚΩΔΙΚΟΣ	ΑΡΙΘΜΟΣ ΤΕΜ. ΔΙΑΝΟΜΗΣ	ΦΕΡΟΜΕΝΟΣ ΙΔΙΟΚΤΗΤΗΣ: ΕΠΩΝΥΜΟ ΟΝΟΜΑ, ΠΑΤΡΩΝΥΜΟ Η'ΟΝΟΜΑ ΣΥΖΥΓΟΥ	ΦΕΡΟΜΕΝΟΣ ΙΔΙΟΚΤΗΤΗΣ: ΤΟΠΟΣ ΔΙΑΜΟΝΗΣ (ΠΟΛΗ-ΧΩΡΙΟ)	ΦΕΡΟΜΕΝΟΣ ΧΡΗΣΤΗΣ: ΕΠΩΝΥΜΟ ΟΝΟΜΑ, ΠΑΤΡΩΝΥΜΟ Η'ΟΝΟΜΑ ΣΥΖΥΓΟΥ	ΦΕΡΟΜΕΝΟΣ ΧΡΗΣΤΗΣ: ΤΟΠΟΣ ΔΙΑΜΟΝΗΣ (ΠΟΛΗ-ΧΩΡΙΟ)	ΠΟΣΟΣΤΟ ΧΡΗΣΗΣ %	ΖΩΝΗ 8Μ (4+4)	ΑΠΟΖΗΜΙΟΥΜΕΝΗ ΕΚΤΑΣΗ ΔΙΑΔΡΟΜΟΥ ΚΑΤΑΣΚΕΥΗΣ (Α): ΠΟΣΟΣΤΟ ΣΥΝ/ΣΙΑΣ %	ΖΩΝΗ ΕΡΓΑΣΙΩΝ (Α)	ΤΙΜΗ ΜΟΝΑΔΑΣ (Ευρώ/Μ2)	ΑΞΙΑ (Ευρώ)	ΕΠΙΚΕΙΜΕΝΑ ΔΙΑΔΡΟΜΟΥ ΚΑΤΑΣΚΕΥΗΣ (Α) – ΚΑΛΛΙΕΡΓΕΙΑ: ΕΙΔΟΣ (1)	ΕΠΙΦΑΝΕΙΑ (Μ2)	ΤΙΜΗ ΜΟΝΑΔΑΣ (Ευρώ/Μ2)	ΑΞΙΑ (Ευρώ)	ΔΕΝΔΡΑ ΚΑΙ ΦΥΤΑ: ΕΙΔΟΣ (2)	ΤΕΜΑΧΙΑ	ΤΙΜΗ ΜΟΝΑΔΑΣ (Ευρώ/Τεμάχιο)	ΑΞΙΑ (Ευρώ)	ΣΥΝΟΛΙΚΗ ΑΠΟΖΗΜΙΩΣΗ (Ευρώ)	ΠΑΡΑΤΗΡΗΣΕΙΣ
190720114002	243	ΜΠΑΚΑΣ ΝΙΚΟΛΑΟΣ, ΧΡΗΣΤΟΣ	ΜΙΚΡΟ ΜΟΝΑΣΤΗΡΙ				1416.24	50.00%	6651.92												
		ΜΠΑΚΑ ΑΝΑΣΤΑΣΙΑ, ΚΩΝΣΤΑΝΤΙΝΟΣ	Μ.ΜΟΝΑΣΤΗΡΙ					50.00%													
				ΜΠΑΚΑΣ ΝΙΚΟΛΑΟΣ, ΧΡΗΣΤΟΣ	ΜΙΚΡΟ ΜΟΝΑΣΤΗΡΙ	50.00%						Βαμβάκι Σιτάρι	3339.75 3312.17								
				ΜΠΑΚΑΣ ΚΩΝΣΤΑΝΤΙΝΟΣ, ΝΙΚΟΛΑΟΣ	Μ.ΜΟΝΑΣΤΗΡΙ	50.00%															
190720114003	244	ΓΚΑΚΟΥΔΗΣ ΑΘΑΝΑΣΙΟΣ, ΚΩΝΣΤΑΝΤΙΝΟΣ	ΜΙΚΡΟ ΜΟΝΑΣΤΗΡΙ				780.51	75.00%	3293.13												
		ΓΚΑΚΟΥΔΗ ΑΝΝΑ, ΜΟΣΧΟΣ	Μ. ΜΟΝΑΣΤΗΡΙ					25.00%													
				ΤΕΜΑ ΡΩΞΑΝΗ, ΓΕΩΡΓΙΟΣ	Μ. ΜΟΝΑΣΤΗΡΙ	100.00%						Βαμβάκι	3293.13								
190720114004	245	ΜΠΑΤΖΑΡΑΚΙΔΗΣ ΑΘΑΝΑΣΙΟΣ, ΠΑΣΧΑΛΗΣ	Μ. ΜΟΝΑΣΤΗΡΙ				106.75	57.99%	355.13												
		ΓΟΥΝΑΡΗ ΔΕΣΠΟΙΝΑ, ΑΘΑΝΑΣΙΟΣ						42.01%													
				ΜΠΑΤΖΑΡΑΚΙΔΗΣ ΑΘΑΝΑΣΙΟΣ, ΠΑΣΧΑΛΗΣ	Μ. ΜΟΝΑΣΤΗΡΙ	100.00%						Βαμβάκι	355.13								
190720115001	259	ΠΑΤΣΑΛΙΔΗΣ ΘΕΟΧΑΡΗΣ, ΧΡΗΣΤΟΣ	Μ. ΜΟΝΑΣΤΗΡΙ				0.00	100.00%	389.26			Βαμβάκι	389.26								
		ΠΑΤΣΑΛΙΔΟΥ ΓΕΩΡΓΙΑ, ΑΡΙΣΤΟΤΕΛΗΣ	Μ. ΜΟΝΑΣΤΗΡΙ					100.00%													
190720115002	258	ΚΑΡΚΑΜΑΝΗΣ ΔΗΜΗΤΡΙΟΣ, ΘΕΟΔΩΡΟΣ					1884.15	27.91%	9121.92												
		ΚΑΡΚΑΜΑΝΗΣ ΑΠΟΣΤΟΛΟΣ, ΧΡΗΣΤΟΣ	ΝΕΑΠΟΛΗ					12.00%													
		ΚΑΡΚΑΜΑΝΗ ΑΝΑΣΤΑΣΙΑ, ΘΕΟΔΩΡΟΣ	ΛΟΥΔΙΑΣ					12.01%													
		ΒΟΖΙΝΗΣ ΠΑΥΛΟΣ, ΔΗΜΗΤΡΙΟΣ	Μ. ΜΟΝΑΣΤΗΡΙ					12.02%													
		ΠΑΤΣΑΛΙΔΗΣ ΘΕΟΧΑΡΗΣ, ΧΡΗΣΤΟΣ	Μ. ΜΟΝΑΣΤΗΡΙ					36.07%													
		ΠΑΤΣΑΛΙΔΟΥ ΓΕΩΡΓΙΑ, ΑΡΙΣΤΟΤΕΛΗΣ	Μ. ΜΟΝΑΣΤΗΡΙ					36.07%													
				ΚΑΡΚΑΜΑΝΗΣ ΓΕΩΡΓΙΟΣ, ΔΗΜΗΤΡΙΟΣ	Μ.ΜΟΝΑΣΤΗΡΙ	50.00%						Βαμβάκι Βαμβάκι Βαμβάκι	3200.57 1972.79 3948.55								
				ΚΑΡΚΑΜΑΝΗ ΠΑΣΧΑΛΙΝΑ, ΑΛΕΞΑΝΔΡΟΣ		50.00%															
190720115003	257	ΠΑΤΣΑΛΙΔΗΣ ΘΕΟΧΑΡΗΣ, ΑΝΑΣΤΑΣΙΟΣ					562.36	100.00%	2116.87												
				ΠΑΤΣΑΛΙΔΟΥ ΜΑΡΙΑ, ΜΑΤΘΑΙΟΣ	Μ. ΜΟΝΑΣΤΗΡΙ	100.00%						Βαμβάκι	2116.87								
190720115004	256	ΓΡΗΓΟΡΙΟΥ ΝΙΚΟΛΑΟΣ, ΔΗΜΗΤΡΙΟΣ	Μ. ΜΟΝΑΣΤΗΡΙ				51.21	100.00%	236.34			Βαμβάκι	236.34								

(1) ΧΕΡΣΟ, ΔΑΣΟΣ, ΕΙΔΟΣ ΚΑΛΛΙΕΡΓΕΙΑΣ (2) ΜΙΚΡΑ Α, ΜΕΓΑΛΑ Β

ΚΑΡΑΜΘΣΧΟΣ ΠΑΝΑΓΙΩΤΗΣ
ΔΙΠΛ. ΑΓΡΟΝΟΜΟΣ - ΤΟΠΟΓΡΑΦΟΣ ΜΗΧΑΝΙΚΟΣ
ΑΡΙΣΤΟΤΕΛΕΙΟΥ ΠΑΝΕΠΙΣΤΗΜΙΟΥ ΘΕΣ/ΝΙΚΗΣ
ΜΕΛΟΣ Τ.Ε.Ε. ΑΡ. ΜΗΤΡΩΟΥ 20190
25ης ΜΑΡΤΙΟΥ 21 - ΘΕΣ/ΝΙΚΗ - ΤΗΛ. 2310 888950
Α.Φ.Μ. 016285148 - Δ.Ο.Υ. Η' ΘΕΣ/ΝΙΚΗΣ

Trans Adriatic Pipeline

ΚΤΗΜΑΤΟΛΟΓΙΚΟΣ ΠΙΝΑΚΑΣ ΖΩΝΗΣ ΑΠΟΖΗΜΙΩΣΗΣ (ΖΩΝΗ ΔΟΥΛΕΙΑΣ) - ΑΡΙΘΜΗΤΙΚΟΣ
CADASTRAL TABLE ZONE A' (EASEMENT) - NUMERICAL

MTC MAKEDONIKI TECHNICAL COMPANY

ΔΙΑΔΡΙΑΤΙΚΟΣ ΑΓΩΓΟΣ ΦΥΣΙΚΟΥ ΑΕΡΙΟΥ (Trans Adriatic Pipeline)

ΚΩΔΙΚΟΣ	ΑΡΙΘΜΟΣ ΤΕΜ. ΔΙΑΝΟΜΗΣ	ΦΕΡΟΜΕΝΟΣ ΙΔΙΟΚΤΗΤΗΣ: ΕΠΩΝΥΜΟ ΟΝΟΜΑ, ΠΑΤΡΩΝΥΜΟ Η'ΟΝΟΜΑ ΣΥΖΥΓΟΥ	ΦΕΡΟΜΕΝΟΣ ΙΔΙΟΚΤΗΤΗΣ: ΤΟΠΟΣ ΔΙΑΜΟΝΗΣ (ΠΟΛΗ-ΧΩΡΙΟ)	ΦΕΡΟΜΕΝΟΣ ΧΡΗΣΤΗΣ: ΕΠΩΝΥΜΟ ΟΝΟΜΑ, ΠΑΤΡΩΝΥΜΟ Η'ΟΝΟΜΑ ΣΥΖΥΓΟΥ	ΦΕΡΟΜΕΝΟΣ ΧΡΗΣΤΗΣ: ΤΟΠΟΣ ΔΙΑΜΟΝΗΣ (ΠΟΛΗ-ΧΩΡΙΟ)	ΠΟΣΟΣΤΟ ΧΡΗΣΗΣ %	ΖΩΝΗ 8Μ (4+4)	ΑΠΟΖΗΜΙΟΥΜΕΝΗ ΕΚΤΑΣΗ ΔΙΑΔΡΟΜΟΥ ΚΑΤΑΣΚΕΥΗΣ (Α): ΠΟΣΟΣΤΟ ΣΥΝ/ΣΙΑΣ %	ΖΩΝΗ ΕΡΓΑΣΙΩΝ (Α)	ΤΙΜΗ ΜΟΝΑΔΑΣ (Ευρώ/Μ2)	ΑΞΙΑ (Ευρώ)	ΕΠΙΚΕΙΜΕΝΑ ΔΙΑΔΡΟΜΟΥ ΚΑΤΑΣΚΕΥΗΣ (Α) – ΚΑΛΛΙΕΡΓΕΙΑ: ΕΙΔΟΣ (1)	ΕΠΙΦΑΝΕΙΑ (Μ2)	ΤΙΜΗ ΜΟΝΑΔΑΣ (Ευρώ/Μ2)	ΑΞΙΑ (Ευρώ)	ΔΕΝΔΡΑ ΚΑΙ ΦΥΤΑ: ΕΙΔΟΣ (2)	ΤΕΜΑΧΙΑ	ΤΙΜΗ ΜΟΝΑΔΑΣ (Ευρώ/Τεμάχιο)	ΑΞΙΑ (Ευρώ)	ΣΥΝΟΛΙΚΗ ΑΠΟΖΗΜΙΩΣΗ (Ευρώ)	ΠΑΡΑΤΗΡΗΣΕΙΣ
190720116001	267	ΣΤΑΜΠΟΛΚΟΣ ΧΡΗΣΤΟΣ, ΓΡΗΓΟΡΙΟΣ	ΜΙΚΡΟ ΜΟΝΑΣΤΗΡΙ				1532.86	17.00%	7386.11												
		ΣΤΑΜΠΟΛΚΟΣ ΠΕΤΡΟΣ, ΧΡΗΣΤΟΣ	ΜΙΚΡΟ ΜΟΝΑΣΤΗΡΙ					34.83%													
		ΣΤΑΜΠΟΛΚΟΣ ΑΠΟΣΤΟΛΟΣ, ΓΡΗΓΟΡΙΟΣ	ΜΙΚΡΟ ΜΟΝΑΣΤΗΡΙ					17.00%													
		ΟΥΖΟΥΝΗΣ ΧΡΗΣΤΟΣ, ΝΙΚΟΛΑΟΣ	ΛΙΑΝΟΒΕΡΓΗ					15.59%													
		ΟΥΖΟΥΝΗΣ ΒΑΣΙΛΕΙΟΣ, ΝΙΚΟΛΑΟΣ	ΛΙΑΝΟΒΕΡΓΙ					15.59%													
				ΣΤΑΜΠΟΛΚΟΥ ΕΛΕΝΗ, ΔΗΜΗΤΡΙΟΣ	Μ.ΜΟΝΑΣΤΗΡΙ	33.33%						Ρύζι κοντόσπερμο Ρύζι κοντόσπερμο	7244.47 141.64								
				ΣΤΑΜΠΟΛΚΟΣ ΧΡΗΣΤΟΣ, ΓΡΗΓΟΡΙΟΣ	ΜΙΚΡΟ ΜΟΝΑΣΤΗΡΙ	33.33%															
				ΣΤΑΜΠΟΛΚΟΣ ΑΠΟΣΤΟΛΟΣ, ΓΡΗΓΟΡΙΟΣ	ΜΙΚΡΟ ΜΟΝΑΣΤΗΡΙ	33.33%															
190720117001	1337	ΠΑΠΟΥΛΙΔΟΥ ΘΕΟΠΙΣΤΗ, ΔΙΟΝΥΣΙΟΣ	ΛΟΥΔΙΑΣ				1428.56	50.00%	6265.38												
		ΠΑΠΟΥΛΙΔΗΣ ΦΩΤΙΟΣ, ΔΙΟΝΥΣΙΟΣ	ΛΟΥΔΙΑΣ					50.00%													
				ΠΑΠΟΥΛΙΔΟΥ ΘΕΟΠΙΣΤΗ, ΔΙΟΝΥΣΙΟΣ	ΛΟΥΔΙΑΣ	100.00%						Ρύζι κοντόσπερμο	6265.38								
190720117004	1336	ΕΛΛΗΝΙΚΟ ΔΗΜΟΣΙΟ - ΥΠ.Α.Α.Τ.					0.00	100.00%	520.10												
				ΣΑΡΑΜΑΝΙΔΟΥ ΣΤΑΜΑΤΙΑ, ΝΙΚΟΛΑΟΣ	Μ. ΜΟΝΑΣΤΗΡΙ	50.00%						Ρύζι κοντόσπερμο	520.1								
				ΚΩΝΣΤΑΝΤΙΝΙΔΟΥ ΓΕΩΡΓΙΑ, ΑΡΙΣΤΕΙΔΗΣ		50.00%															
190720118001	611	ΓΙΑΝΝΑΚΗΣ ΕΥΑΓΓΕΛΟΣ, ΑΘΑΝΑΣΙΟΣ	Μ.ΜΟΝΑΣΤΗΡΙ				0.00	100.00%	40.13			Βαμβάκι	40.13								
190720118002	612	ΓΙΑΛΑΜΑΣ ΧΡΗΣΤΟΣ, ΣΤΑΥΡΟΣ	ΧΑΛΚΗΔΟΝΑ-ΜΙΚΡΟ ΜΟΝΑΣΤΗΡΙ				480.47	100.00%	1167.87			Βαμβάκι	1069.6								
		ΓΙΑΛΑΜΑΣ ΣΤΑΥΡΟΣ, ΚΩΝ/ΝΟΣ	Μ. ΜΟΝΑΣΤΗΡΙ					100.00%													
190720118003	613	ΜΕΙΤΑΝΙΔΟΥ ΚΥΡΙΑΚΗ, ΙΩΑΝΝΗΣ					0.46	100.00%	1078.68												
				ΜΠΑΤΖΑΡΑΚΙΔΗΣ ΑΘΑΝΑΣΙΟΣ, ΠΑΣΧΑΛΗΣ	Μ. ΜΟΝΑΣΤΗΡΙ	100.00%						Ρύζι κοντόσπερμο	1078.68								
190720119001	276	ΓΙΑΛΑΜΟΥΔΗ ΦΙΛΟΜΕΝΗ, ΠΟΛΥΔΕΥΚΗΣ	Μ.ΜΟΝΑΣΤΗΡΙ				1323.83	25.00%	6495.01												
		ΓΙΑΛΑΜΟΥΔΗ ΝΙΚΗ, ΑΘΑΝΑΣΙΟΣ	Μ.ΜΟΝΑΣΤΗΡΙ					25.00%													
		ΓΙΑΛΑΜΟΥΔΗ ΜΑΡΙΑ, ΑΘΑΝΑΣΙΟΣ	ΚΟΥΦΑΛΙΑ					25.00%													
		ΓΙΑΛΑΜΟΥΔΗ ΔΗΜΗΤΡΑ, ΑΘΑΝΑΣΙΟΣ	Μ.ΜΟΝΑΣΤΗΡΙ					25.00%													
				ΓΙΑΛΑΜΟΥΔΗ ΦΙΛΟΜΕΝΗ, ΠΟΛΥΔΕΥΚΗΣ	Μ.ΜΟΝΑΣΤΗΡΙ	100.00%						Βαμβάκι	6471.16								
190720119002	275	ΤΣΑΤΣΑΛΗΣ ΚΩΝΣΤΑΝΤΙΝΟΣ, ΘΕΟΧΑΡΗΣ	Μ.ΜΟΝΑΣΤΗΡΙ				0.00	50.00%	408.18			Βαμβάκι	408.18								
		ΜΗΤΣΙΚΟΥΔΗΣ ΑΘΑΝΑΣΙΟΣ, ΙΩΑΝΝΗ	Μ. ΜΟΝΑΣΤΗΡΙ					50.00%													
190720120001	277	ΠΕΤΡΟΥΣΗΣ ΑΛΕΞΑΝΔΡΟΣ, ΘΕΟΔΩΡΟΣ	Μ.ΜΟΝΑΣΤΗΡΙ				1167.78	100.00%	5445.98												
				ΒΟΥΖΑ ΓΙΑΝΝΟΥΛΑ, ΗΛΙΑΣ	Μ.ΜΟΝΑΣΤΗΡΙ	100.00%						Βαμβάκι	5445.98								
190720120002		ΓΚΑΚΟΥΔΗΣ ΕΥΑΓΓΕΛΟΣ, ΙΩΑΝΝΗΣ	ΜΙΚΡΟ ΜΟΝΑΣΤΗΡΙ				102.34	100.00%	486.16												
				ΤΟΛΙΚΑ ΑΙΚΑΤΕΡΙΝΗ, ΣΟΦΟΚΛΗΣ	ΜΙΚΡΟ ΜΟΝΑΣΤΗΡΙ	100.00%						Βαμβάκι	486.16								

(1) ΧΕΡΣΟ, ΔΑΣΟΣ, ΕΙΔΟΣ ΚΑΛΛΙΕΡΓΕΙΑΣ (2) ΜΙΚΡΑ Α, ΜΕΓΑΛΑ Β

ΚΑΡΑΜΟΣΧΟΣ ΠΑΝ...ΙΩΤΗΣ
ΔΙΠΛ. ΑΓΡΟΝΟΜΟΣ - ΤΟΠΟΓΡΑΦΟΣ ΜΗΧΑΝΙΚΟΣ
ΑΡΙΣΤΟΤΕΛΕΙΟΥ ΠΑΝΕΠΙΣΤΗΜΙΟΥ ΘΕΣ/ΝΙΚΗΣ
ΜΕΛΟΣ Τ.Ε.Ε. ΑΡ. ΜΗΤΡΩΟΥ 20190
25ης ΜΑΡΤΙΟΥ 21 - ΘΕΣ/ΝΙΚΗ - ΤΗΛ. 2310 888950

Trans Adriatic Pipeline

ΚΤΗΜΑΤΟΛΟΓΙΚΟΣ ΠΙΝΑΚΑΣ ΖΩΝΗΣ ΑΠΟΖΗΜΙΩΣΗΣ (ΖΩΝΗ ΔΟΥΛΕΙΑΣ) - ΑΡΙΘΜΗΤΙΚΟΣ
CADASTRAL TABLE ZONE A' (EASEMENT) - NUMERICAL

MTC MAKEDONIKI

ΔΙΑΔΡΙΑΤΙΚΟΣ ΑΓΩΓΟΣ ΦΥΣΙΚΟΥ ΑΕΡΙΟΥ (Trans Adriatic Pipeline)

ΚΩΔΙΚΟΣ	ΑΡΙΘΜΟΣ ΤΕΜ. ΔΙΑΝΟΜΗΣ	ΦΕΡΟΜΕΝΟΣ ΙΔΙΟΚΤΗΤΗΣ		ΦΕΡΟΜΕΝΟΣ ΧΡΗΣΤΗΣ			ΑΠΟΖΗΜΙΟΥΜΕΝΗ ΕΚΤΑΣΗ ΔΙΑΔΡΟΜΟΥ ΚΑΤΑΣΚΕΥΗΣ (Α)					ΕΠΙΚΕΙΜΕΝΑ ΔΙΑΔΡΟΜΟΥ ΚΑΤΑΣΚΕΥΗΣ (Α)								ΣΥΝΟΛΙΚΗ ΑΠΟΖΗΜΙΩΣΗ (Ευρώ)	ΠΑΡΑΤΗΡΗΣΕΙΣ
												ΚΑΛΛΙΕΡΓΕΙΑ				ΔΕΝΔΡΑ ΚΑΙ ΦΥΤΑ					
		ΕΠΩΝΥΜΟ ΟΝΟΜΑ, ΠΑΤΡΩΝΥΜΟ Η΄ΟΝΟΜΑ ΣΥΖΥΓΟΥ	ΤΟΠΟΣ ΔΙΑΜΟΝΗΣ (ΠΟΛΗ-ΧΩΡΙΟ)	ΕΠΩΝΥΜΟ ΟΝΟΜΑ, ΠΑΤΡΩΝΥΜΟ Η΄ΟΝΟΜΑ ΣΥΖΥΓΟΥ	ΤΟΠΟΣ ΔΙΑΜΟΝΗΣ (ΠΟΛΗ-ΧΩΡΙΟ)	ΠΟΣΟΣΤΟ ΧΡΗΣΗΣ %	ΖΩΝΗ 8Μ (4+4)	ΠΟΣΟΣΤΟ ΣΥΝ/ΣΙΑΣ %	ΖΩΝΗ ΕΡΓΑΣΙΩΝ (Α)	ΤΙΜΗ ΜΟΝΑΔΑΣ (Ευρώ/Μ2)	ΑΞΙΑ (Ευρώ)	ΕΙΔΟΣ (1)	ΕΠΙΦΑΝΕΙΑ (Μ2)	ΤΙΜΗ ΜΟΝΑΔΑΣ (Ευρώ/Μ2)	ΑΞΙΑ (Ευρώ)	ΕΙΔΟΣ (2)	ΤΕΜΑΧΙΑ	ΤΙΜΗ ΜΟΝΑΔΑΣ (Ευρώ/Τεμάχιο)	ΑΞΙΑ (Ευρώ)		
190720120003	279	ΜΠΕΓΛΙΚΙΔΗΣ ΙΩΑΝΝΗΣ, ΠΑΝΑΓΙΩΤΗΣ	ΜΙΚΡΟ ΜΟΝΑΣΤΗΡΙ				1661.55	17.27%	7434.44												
		ΚΟΥΚΟΥΛΟΥΔΗ ΛΑΜΠΡΙΝΗ, ΑΝΑΣΤΑΣΙΟΣ						17.27%													
		ΓΚΑΚΟΥΔΗΣ ΕΥΑΓΓΕΛΟΣ, ΙΩΑΝΝΗΣ	ΜΙΚΡΟ ΜΟΝΑΣΤΗΡΙ					65.46%													
				ΤΟΛΙΚΑ ΑΙΚΑΤΕΡΙΝΗ, ΣΟΦΟΚΛΗΣ	ΜΙΚΡΟ ΜΟΝΑΣΤΗΡΙ	33.33%						Βαμβάκι Βαμβάκι Βαμβάκι	881.93 5050.17 1479.61								
				ΜΠΕΓΛΙΚΙΔΗΣ ΙΩΑΝΝΗΣ, ΠΑΝΑΓΙΩΤΗΣ	ΜΙΚΡΟ ΜΟΝΑΣΤΗΡΙ	33.33%															
				ΚΟΥΚΟΥΛΟΥΔΗ ΛΑΜΠΡΙΝΗ, ΑΝΑΣΤΑΣΙΟΣ		33.33%															
190720121001	1423	ΕΥΑΓΓΕΛΙΔΗΣ ΓΕΩΡΓΙΟΣ, ΚΩΝΣΤΑΝΤΙΝΟΣ	ΝΕΟΧΩΡΟΥΔΑ				374.54	100.00%	2274.51												
				ΠΕΤΡΟΥΣΗΣ ΓΕΩΡΓΙΟΣ, ΑΝΑΣΤΑΣΙΟΣ		100.00%						Βαμβάκι	2274.51								
190720121002	1424	ΠΕΤΡΟΥΣΗΣ ΑΝΑΣΤΑΣΙΟΣ, ΓΕΩΡΓΙΟΣ	Μ.ΜΟΝΑΣΤΗΡΙ				315.36	100.00%	1002.55			Βαμβάκι	1002.55								
190720122002	1459	ΣΑΡΑΜΑΝΙΔΗΣ ΧΡΗΣΤΟΣ, ΔΗΜΟΣ	ΜΙΚΡΟ ΜΟΝΑΣΤΗΡΙ				112.71	100.00%	1054.92			Σιτάρι	1054.92								
190720122003	1460	ΜΠΑΤΖΑΡΑΚΙΔΗΣ ΑΘΑΝΑΣΙΟΣ, ΠΑΣΧΑΛΗΣ	Μ. ΜΟΝΑΣΤΗΡΙ				629.48	100.00%	2875.30			Βαμβάκι	2874.03								
190720122004	1461	ΓΙΑΝΝΑΚΙΔΗΣ ΧΡΗΣΤΟΣ, ΙΩΑΝΝΗΣ	ΜΙΚΡΟ ΜΟΝΑΣΤΗΡΙ				162.44	100.00%	569.67			Αραβόσιτος	563.76								
190720122005	1462	ΓΙΑΝΝΑΚΙΔΗΣ ΙΩΑΝΝΗΣ, ΓΕΩΡΓΙΟΣ	ΜΙΚΡΟ ΜΟΝΑΣΤΗΡΙ				198.63	100.00%	539.13			Αραβόσιτος Αραβόσιτος	5.29 517.31								
190720122006	1463	ΚΑΡΚΑΜΑΝΗΣ ΝΙΚΟΛΑΟΣ, ΔΙΟΝΥΣΙΟΣ	ΜΙΚΡΟ ΜΟΝΑΣΤΗΡΙ				0.00	100.00%	57.16												
				ΚΑΡΚΑΜΑΝΗ ΟΛΓΑ, ΝΙΚΟΛΑΟΣ	ΜΙΚΡΟ ΜΟΝΑΣΤΗΡΙ	100.00%						Αραβόσιτος Αραβόσιτος	7.16 43.34								
190720123001	1485	ΕΛΛΗΝΙΚΟ ΔΗΜΟΣΙΟ - ΥΠ.Α.Α.Τ.					1139.85	100.00%	5414.38			Βαμβάκι	5414.38								
190720124001	1493_k	ΕΛΛΗΝΙΚΟ ΔΗΜΟΣΙΟ - ΥΠ.Α.Α.Τ.					1107.56	100.00%	5270.85												
190720125001	1494α	ΕΛΛΗΝΙΚΟ ΔΗΜΟΣΙΟ - ΥΠ.Α.Α.Τ.					0.00	100.00%	21.55			Βαμβάκι	17.65								
190720126001	295	ΤΣΟΛΗΣ ΠΕΤΡΟΣ, ΦΩΤΙΟΣ	Μ.ΜΟΝΑΣΤΗΡΙ				431.36	16.67%	2338.96												
		ΡΟΥΠΑΝΗ ΦΩΤΕΙΝΗ, ΦΩΤΙΟΣ						16.67%													
		ΠΡΟΚΟΠΙΟΥ ΓΕΩΡΓΙΑ, ΦΩΤΙΟΣ						16.67%													
		ΑΓΝΩΣΤΟΣ						50.00%													
				ΤΣΟΛΗ ΒΙΚΤΩΡΙΑ, ΚΩΝΣΤΑΝΤΙΝΟΣ	Μ.ΜΟΝΑΣΤΗΡΙ	100.00%						Βαμβάκι	2338.63								
190720127001	1159	ΠΑΝΤΑΖΟΠΟΥΛΟΥ ΜΑΡΙΑ, ΑΘΑΝΑΣΙΟΣ					94.27	25.00%	492.14												
		ΛΕΚΚΑ ΒΑΣΙΛΙΚΗ, ΑΘΑΝΑΣΙΟΣ	ΛΟΥΔΙΑΣ					75.00%													
				ΑΣΛΑΜΑΤΖΙΔΗΣ ΘΕΟΔΩΡΟΣ, ΜΑΡΚΟΣ	Μ.ΜΟΝΑΣΤΗΡΙ	100.00%						Βαμβάκι	492.14								
190720127002	1160	ΑΛΜΠΑΝΙΔΗΣ ΠΑΣΧΑΛΗΣ, ΧΡΗΣΤΟΣ					185.10	100.00%	879.24												
				ΑΛΜΠΑΝΙΔΗΣ ΖΑΧΑΡΙΑΣ, ΠΑΣΧΑΛΗΣ	ΜΙΚΡΟ ΜΟΝΑΣΤΗΡΙ	100.00%						Ρύζι κοντόσπερμο	879.24								
190720127003	1161	ΕΛΛΗΝΙΚΟ ΔΗΜΟΣΙΟ - ΥΠ.Α.Α.Τ.					572.73	100.00%	2720.52												
				ΠΕΪΚΟΣ ΔΗΜΗΤΡΙΟΣ, ΠΟΛΥΔΕΥΚΗΣ		100.00%						Ρύζι κοντόσπερμο	2720.52								

(1) ΧΕΡΣΟ, ΔΑΣΟΣ, ΕΙΔΟΣ ΚΑΛΛΙΕΡΓΕΙΑΣ (2) ΜΙΚΡΑ Α, ΜΕΓΑΛΑ Β

ΚΑΡΑΜΟΣΧΟΣ ΠΑΝΑΓΙΩΤΗΣ
ΔΙΠΛ. ΑΓΡΟΝΟΜΟΣ - ΤΟΠΟΓΡΑΦΟΣ ΜΗΧΑΝΙΚΟΣ
ΑΡΙΣΤΟΤΕΛΕΙΟΥ ΠΑΝΕΠΙΣΤΗΜΙΟΥ ΘΕΣ/ΝΙΚΗΣ
ΜΕΛΟΣ Τ.Ε.Ε. ΑΡ. ΜΗΤΡΩΟΥ 20190
25ης ΜΑΡΤΙΟΥ 21 - ΘΕΣ/ΝΙΚΗ ΤΗΛ. 2310 888950

Trans Adriatic Pipeline

ΚΤΗΜΑΤΟΛΟΓΙΚΟΣ ΠΙΝΑΚΑΣ ΖΩΝΗΣ ΑΠΟΖΗΜΙΩΣΗΣ (ΖΩΝΗ ΔΟΥΛΕΙΑΣ) - ΑΡΙΘΜΗΤΙΚΟΣ
CADASTRAL TABLE ZONE A' (EASEMENT) - NUMERICAL

MTC MAKEDONIKI

ΔΙΑΔΡΙΑΤΙΚΟΣ ΑΓΩΓΟΣ ΦΥΣΙΚΟΥ ΑΕΡΙΟΥ (Trans Adriatic Pipeline)

ΚΩΔΙΚΟΣ	ΑΡΙΘΜΟΣ ΤΕΜ. ΔΙΑΝΟΜΗΣ	ΦΕΡΟΜΕΝΟΣ ΙΔΙΟΚΤΗΤΗΣ		ΦΕΡΟΜΕΝΟΣ ΧΡΗΣΤΗΣ			ΑΠΟΖΗΜΙΟΥΜΕΝΗ ΕΚΤΑΣΗ ΔΙΑΔΡΟΜΟΥ ΚΑΤΑΣΚΕΥΗΣ (Α)					ΕΠΙΚΕΙΜΕΝΑ ΔΙΑΔΡΟΜΟΥ ΚΑΤΑΣΚΕΥΗΣ (Α) ΚΑΛΛΙΕΡΓΕΙΑ				ΔΕΝΔΡΑ ΚΑΙ ΦΥΤΑ				ΣΥΝΟΛΙΚΗ ΑΠΟΖΗΜΙΩΣΗ (Ευρώ)	ΠΑΡΑΤΗΡΗΣΕΙΣ
		ΕΠΩΝΥΜΟ ΟΝΟΜΑ, ΠΑΤΡΩΝΥΜΟ Η΄ΟΝΟΜΑ ΣΥΖΥΓΟΥ	ΤΟΠΟΣ ΔΙΑΜΟΝΗΣ (ΠΟΛΗ-ΧΩΡΙΟ)	ΕΠΩΝΥΜΟ ΟΝΟΜΑ, ΠΑΤΡΩΝΥΜΟ Η΄ΟΝΟΜΑ ΣΥΖΥΓΟΥ	ΤΟΠΟΣ ΔΙΑΜΟΝΗΣ (ΠΟΛΗ-ΧΩΡΙΟ)	ΠΟΣΟΣΤΟ ΧΡΗΣΗΣ %	ΖΩΝΗ 8Μ (4+4)	ΠΟΣΟΣΤΟ ΣΥΝ/ΣΙΑΣ %	ΖΩΝΗ ΕΡΓΑΣΙΩΝ (Α)	ΤΙΜΗ ΜΟΝΑΔΑΣ (Ευρώ/Μ2)	ΑΞΙΑ (Ευρώ)	ΕΙΔΟΣ (1)	ΕΠΙΦΑΝΕΙΑ (Μ2)	ΤΙΜΗ ΜΟΝΑΔΑΣ (Ευρώ/Μ2)	ΑΞΙΑ (Ευρώ)	ΕΙΔΟΣ (2)	ΤΕΜΑΧΙΑ	ΤΙΜΗ ΜΟΝΑΔΑΣ (Ευρώ/Τεμάχιο)	ΑΞΙΑ (Ευρώ)		
190720127004	1162	ΤΟΛΙΟΠΟΥΛΟΥ ΕΥΗ, ΔΥ						12.50%													
		ΤΟΛΙΟΠΟΥΛΟΣ ΠΑΝΑΓΙΩΤΗΣ, ΔΥ					520.86	12.50%	2474.11												
		ΒΑΣΙΛΟΓΛΟΥ ΜΑΡΙΑ, ΔΑΜΙΑΝΟΣ	ΛΟΥΔΙΑΣ					75.00%													
				ΖΥΡΙΔΟΥ ΒΑΣΙΛΙΚΗ, ΑΝΤΩΝΙΟΣ	ΛΟΥΔΙΑΣ	100.00%						Ρύζι κοντόσπερμο	2474.11								
190720127005	1163	ΚΟΥΜΑΡΑ ΦΑΝΗ, ΔΗΜΗΤΡΙΟΣ	Μ.ΜΟΝΑΣΤΗΡΙ				189.54	100.00%	900.70			Βαμβάκι	900.7								
190720127006	1164	ΑΣΛΑΜΑΤΖΙΔΗΣ ΜΑΡΚΟΣ, ΑΝΑΣΤΑΣΙΟΣ	ΛΟΥΔΙΑΣ				771.71	100.00%	3665.34			Βαμβάκι	3665.34								
190720127007	1165	ΑΣΛΑΜΑΤΖΙΔΗΣ ΜΑΡΚΟΣ, ΑΝΑΣΤΑΣΙΟΣ	ΛΟΥΔΙΑΣ				216.66	100.00%	1028.41			Βαμβάκι	1028.41								
190720127008	1166	ΛΑΒΑΣΑΣ ΗΡΑΚΛΗΣ, ΓΕΩΡΓΙΟΣ	ΛΟΥΔΙΑΣ					37.50%													
		ΛΑΒΑΣΑ ΧΑΡΙΚΛΕΙΑ, ΚΩΝΣΤΑΝΤΙΝΟΣ	ΛΟΥΔΙΑΣ				439.60	25.00%	2072.10												
		ΛΑΒΑΣΑ ΑΝΑΣΤΑΣΙΑ, ΓΕΩΡΓΙΟΣ	ΛΟΥΔΙΑΣ					37.50%													
				ΑΣΛΑΜΑΤΖΙΔΗΣ ΕΛΕΥΘΕΡΙΟΣ, ΜΑΡΚΟΣ	ΛΟΥΔΙΑΣ	100.00%						Βαμβάκι	2072.1								
190720127009	1167	ΜΠΑΤΖΑΡΑΚΙΔΗΣ ΝΙΚΟΛΑΟΣ, ΙΩΑΝΝΗΣ	Μ.ΜΟΝΑΣΤΗΡΙ				48.00	100.00%	224.98												
				ΓΙΑΓΚΟΣ ΣΤΕΦΑΝΟΣ, ΑΝΔΡΕΑΣ		100.00%						Βαμβάκι	224.98								
190720127010	293	ΜΠΑΤΖΑΡΑΚΙΔΟΥ ΠΑΓΩΝΑ, ΓΕΩΡΓΙΟΣ	Μ. ΜΟΝΑΣΤΗΡΙ					31.34%													
		ΚΡΙΓΚΟΥΔΗΣ ΚΩΝΣΤΑΝΤΙΝΟΣ, ΘΕΟΧΑΡΗΣ	Μ. ΜΟΝΑΣΤΗΡΙ				665.29	31.21%	3092.25												
		ΚΑΡΚΑΛΙΑΝΗ ΓΕΩΡΓΙΑ, ΝΙΚΟΛΑΟΣ	Μ ΜΟΝΑΣΤΗΡΙ					37.45%													
				ΚΡΙΓΚΟΥΔΗΣ ΜΙΧΑΗΛ, ΚΩΝΣΤΑΝΤΙΝΟΣ	Μ. ΜΟΝΑΣΤΗΡΙ	33.33%															
				ΓΚΟΛΦΟΣ ΔΗΜΗΤΡΙΟΣ, ΧΡΗΣΤΟΣ	Μ.ΜΟΝΑΣΤΗΡΙ	33.33%						Βαμβάκι Βαμβάκι Βαμβάκι	974.98 1153.88 963.39								
				ΓΙΑΓΚΟΣ ΕΥΑΓΓΕΛΟΣ, ΣΤΕΦΑΝΟΣ		33.33%															
190720127011	292	ΜΠΑΤΖΑΡΑΚΙΔΗΣ ΝΙΚΟΛΑΟΣ, ΙΩΑΝΝΗΣ	Μ.ΜΟΝΑΣΤΗΡΙ				402.08	100.00%	1720.20												
				ΓΚΟΛΦΟΣ ΔΗΜΗΤΡΙΟΣ, ΧΡΗΣΤΟΣ	Μ.ΜΟΝΑΣΤΗΡΙ	100.00%						Βαμβάκι	1720.2								
190720129001	394	ΜΠΑΚΗ ΒΑΣΙΛΙΚΗ, ΣΙΔΕΡΗΣ	ΑΛΕΞΑΝΔΡΕΙΑ					29.90%													
		ΓΚΑΚΟΥΔΗΣ ΑΘΑΝΑΣΙΟΣ, ΣΙΔΕΡΗΣ	ΜΙΚΡΟ ΜΟΝΑΣΤΗΡΙ				20.26	29.90%	158.38												
		ΓΚΑΚΟΥΔΗ ΜΑΡΙΑ, ΣΤΕΦΑΝΟΣ	ΜΙΚΡΟ ΜΟΝΑΣΤΗΡΙ					40.20%													
				ΠΑΠΙΑ ΙΩΑΝΝΑ, ΣΩΤΗΡΗΣ	ΜΙΚΡΟ ΜΟΝΑΣΤΗΡΙ	100.00%						Βαμβάκι	158.38								
190720129002	393	ΓΚΑΚΟΥΔΗ ΜΑΡΙΑ, ΣΤΕΦΑΝΟΣ	ΜΙΚΡΟ ΜΟΝΑΣΤΗΡΙ				521.55	100.00%	1872.17												
				ΠΑΠΙΑ ΙΩΑΝΝΑ, ΣΩΤΗΡΗΣ	ΜΙΚΡΟ ΜΟΝΑΣΤΗΡΙ	100.00%						Βαμβάκι	1872.17								

(1) ΧΕΡΣΟ, ΔΑΣΟΣ, ΕΙΔΟΣ ΚΑΛΛΙΕΡΓΕΙΑΣ (2) ΜΙΚΡΑ Α, ΜΕΓΑΛΑ Β

ΚΑΡΑΜΟΣΧΟΣ ΠΑΝΑΓΙΩΤΗΣ
ΔΙΠΛ. ΑΓΡΟΝΟΜΟΣ - ΤΟΠΟΓΡΑΦΟΣ ΜΗΧΑΝΙΚΟΣ
ΑΡΙΣΤΟΤΕΛΕΙΟΥ ΠΑΝΕΠΙΣΤΗΜΙΟΥ ΘΕΣ/ΝΙΚΗΣ
ΜΕΛΟΣ Τ.Ε.Ε. ΑΡ. ΜΗΤΡΩΟΥ 20190
25ης ΜΑΡΤΙΟΥ 21 - ΘΕΣ/ΝΙΚΗ - ΤΗΛ. 2310 888950
Α.Φ.Μ. [illegible] - Δ.Ο.Υ. Η' ΘΕΣ/ΝΙΚΗΣ

Trans Adriatic Pipeline — MTC MAKEDONIKI TECHNICAL COMPANY

ΚΤΗΜΑΤΟΛΟΓΙΚΟΣ ΠΙΝΑΚΑΣ ΖΩΝΗΣ ΑΠΟΖΗΜΙΩΣΗΣ (ΖΩΝΗ ΔΟΥΛΕΙΑΣ) - ΑΡΙΘΜΗΤΙΚΟΣ
CADASTRAL TABLE ZONE A' (EASEMENT) - NUMERICAL

ΔΙΑΔΡΙΑΤΙΚΟΣ ΑΓΩΓΟΣ ΦΥΣΙΚΟΥ ΑΕΡΙΟΥ (Trans Adriatic Pipeline)

ΚΩΔΙΚΟΣ	ΑΡΙΘΜΟΣ ΤΕΜ. ΔΙΑΝΟΜΗΣ	ΦΕΡΟΜΕΝΟΣ ΙΔΙΟΚΤΗΤΗΣ: ΕΠΩΝΥΜΟ ΟΝΟΜΑ, ΠΑΤΡΩΝΥΜΟ Η΄ΟΝΟΜΑ ΣΥΖΥΓΟΥ	ΤΟΠΟΣ ΔΙΑΜΟΝΗΣ (ΠΟΛΗ-ΧΩΡΙΟ)	ΦΕΡΟΜΕΝΟΣ ΧΡΗΣΤΗΣ: ΕΠΩΝΥΜΟ ΟΝΟΜΑ, ΠΑΤΡΩΝΥΜΟ Η΄ΟΝΟΜΑ ΣΥΖΥΓΟΥ	ΤΟΠΟΣ ΔΙΑΜΟΝΗΣ (ΠΟΛΗ-ΧΩΡΙΟ)	ΠΟΣΟΣΤΟ ΧΡΗΣΗΣ %	ΑΠΟΖΗΜΙΟΥΜΕΝΗ ΕΚΤΑΣΗ ΔΙΑΔΡΟΜΟΥ ΚΑΤΑΣΚΕΥΗΣ (Α): ΖΩΝΗ 8Μ (4+4)	ΠΟΣΟΣΤΟ ΣΥΝ/ΣΙΑΣ %	ΖΩΝΗ ΕΡΓΑΣΙΩΝ (Α)	ΤΙΜΗ ΜΟΝΑΔΑΣ (Ευρώ/Μ2)	ΑΞΙΑ (Ευρώ)	ΕΠΙΚΕΙΜΕΝΑ ΔΙΑΔΡΟΜΟΥ ΚΑΤΑΣΚΕΥΗΣ (Α) — ΚΑΛΛΙΕΡΓΕΙΑ: ΕΙΔΟΣ (1)	ΕΠΙΦΑΝΕΙΑ (Μ2)	ΤΙΜΗ ΜΟΝΑΔΑΣ (Ευρώ/Μ2)	ΑΞΙΑ (Ευρώ)	ΔΕΝΔΡΑ ΚΑΙ ΦΥΤΑ: ΕΙΔΟΣ (2)	ΤΕΜΑΧΙΑ	ΤΙΜΗ ΜΟΝΑΔΑΣ (Ευρώ/Τεμάχιο)	ΑΞΙΑ (Ευρώ)	ΣΥΝΟΛΙΚΗ ΑΠΟΖΗΜΙΩΣΗ (Ευρώ)	ΠΑΡΑΤΗΡΗΣΕΙΣ
190720129003	392	ΜΠΕΓΛΙΚΙΔΟΥ ΕΙΡΗΝΗ, ΠΑΝΑΓΙΩΤΗΣ	ΜΙΚΡΟ ΜΟΝΑΣΤΗΡΙ				1445.94	6.25%	7411.74			Βαμβάκι Βαμβάκι	3007.62 4404.11								
		ΜΠΕΓΛΙΚΙΔΗΣ ΧΡΗΣΤΟΣ, ΠΑΝΑΓΙΩΤΗΣ	Μ. ΜΟΝΑΣΤΗΡΙ					25.00%													
		ΜΠΕΓΛΙΚΙΔΗΣ ΠΑΝΑΓΙΩΤΗΣ, ΝΙΚΟΛΑΟΣ	Μ.ΜΟΝΑΣΤΗΡΙ					18.75%													
		ΜΠΕΓΛΙΚΙΔΗΣ ΑΘΑΝΑΣΙΟΣ, ΠΑΝΑΓΙΩΤΗΣ	ΚΟΥΦΑΛΙΑ					25.00%													
		ΓΙΑΛΑΜΟΥΔΗ ΠΑΡΑΣΚΕΥΗ, ΠΑΝΑΓΙΩΤΗΣ	ΧΑΛΚΗΔΟΝΑ-ΜΙΚΡΟ ΜΟΝΑΣΤΗΡΙ					25.00%													
190720130001	397	ΦΥΝΤΑΝΗ ΕΥΑΓΓΕΛΙΑ, ΙΩΑΝΝΗΣ					0.00	84.90%	57.96			Βαμβάκι	57.96								
		ΚΑΡΚΑΜΑΝΗ ΙΩΑΝΝΑ, ΓΕΩΡΓΙΟΣ	Μ. ΜΟΝΑΣΤΗΡΙ					15.10%													
190720130002	398	ΚΑΡΚΑΜΑΝΗ ΙΩΑΝΝΑ, ΓΕΩΡΓΙΟΣ	Μ. ΜΟΝΑΣΤΗΡΙ				617.82	39.34%	2333.66												
		ΚΑΡΑΧΡΥΣΑΦΗ ΕΛΕΝΗ, ΓΕΩΡΓΙΟΣ	Μ.ΜΟΝΑΣΤΗΡΙ					60.66%													
				ΚΑΡΚΑΜΑΝΗΣ ΔΙΟΝΥΣΙΟΣ, ΑΧΙΛΛΕΑΣ	Μ. ΜΟΝΑΣΤΗΡΙ	50.00%						Βαμβάκι	2333.66								
				ΓΙΑΝΝΑΚΗΣ ΦΙΛΙΠΠΟΣ, ΑΘΑΝΑΣΙΟΣ	ΜΙΚΡΟ ΜΟΝΑΣΤΗΡΙ	50.00%															
190720130003	399	ΔΕΜΙΡΟΥΔΗΣ ΣΙΔΕΡΗΣ, ΑΝΔΡΕΑΣ	ΜΙΚΡΟ ΜΟΝΑΣΤΗΡΙ				437.51	100.00%	2078.25												
				ΜΕΤΛΑΡΗΣ ΧΑΡΑΛΑΜΠΟΣ, ΑΘΑΝΑΣΙΟΣ	Μ. ΜΟΝΑΣΤΗΡΙ	100.00%						Βαμβάκι	2078.25								
190720130004	400	ΔΕΜΙΡΟΥΔΗΣ ΣΙΔΕΡΗΣ, ΑΝΔΡΕΑΣ	ΜΙΚΡΟ ΜΟΝΑΣΤΗΡΙ				934.29	61.18%	4981.15												
		ΔΕΜΙΡΟΥΔΗ ΔΕΣΠΟΙΝΑ, ΑΝΔΡΕΑΣ	ΜΙΚΡΟ ΜΟΝΑΣΤΗΡΙ					38.82%													
				ΜΕΤΛΑΡΗΣ ΧΑΡΑΛΑΜΠΟΣ, ΑΘΑΝΑΣΙΟΣ	Μ. ΜΟΝΑΣΤΗΡΙ	100.00%						Βαμβάκι	4981.15								
190720130005	401	ΜΠΑΓΙΩΚΑΣ ΔΗΜΗΤΡΙΟΣ, ΣΤΑΥΡΟΣ	Μ.ΜΟΝΑΣΤΗΡΙ				0.00	100.00%	0.11												
		ΜΠΑΓΙΩΚΑΣ ΣΤΑΥΡΟΣ, ΚΩΝΣΤΑΝΤΙΝΟΣ	ΜΙΚΡΟ ΜΟΝΑΣΤΗΡΙ					100.00%													
				ΣΑΡΑΜΑΝΙΔΟΥ ΣΤΑΜΑΤΙΑ, ΝΙΚΟΛΑΟΣ	Μ. ΜΟΝΑΣΤΗΡΙ	100.00%						Βαμβάκι	.11								
190720131001	406	ΠΑΠΑΜΙΧΑΗΛ ΣΙΔΕΡΩ, ΔΗΜΟΣ	ΧΑΛΚΗΔΟΝΑ-ΜΙΚΡΟ ΜΟΝΑΣΤΗΡΙ				1575.39	61.56%	6929.79												
		ΠΑΠΑΜΙΧΑΗΛ ΜΙΧΑΗΛ, ΔΗΜΟΣ	ΜΙΚΡΟ ΜΟΝΑΣΤΗΡΙ					14.16%													
		ΠΑΠΑΜΙΧΑΗΛ ΔΗΜΗΤΡΑ, ΔΗΜΟΣ	ΧΑΛΚΗΔΟΝΑ-ΑΔΕΝΔΡΟ					24.28%													
				ΠΑΠΑΜΙΧΑΗΛ ΣΙΔΕΡΩ, ΔΗΜΟΣ	ΧΑΛΚΗΔΟΝΑ-ΜΙΚΡΟ ΜΟΝΑΣΤΗΡΙ	50.00%						Ρύζι κοντόσπερμο	6929.79								
				ΠΑΠΑΜΙΧΑΗΛ ΜΙΧΑΗΛ, ΔΗΜΟΣ	ΜΙΚΡΟ ΜΟΝΑΣΤΗΡΙ	50.00%															

(1) ΧΕΡΣΟ, ΔΑΣΟΣ, ΕΙΔΟΣ ΚΑΛΛΙΕΡΓΕΙΑΣ (2) ΜΙΚΡΑ Α, ΜΕΓΑΛΑ Β

ΚΑΡΑΜΟΣΧΟΣ ΠΑΝΑΓΙΩΤΗΣ
ΔΙΠΛ. ΑΓΡΟΝΟΜΟΣ - ΤΟΠΟΓΡΑΦΟΣ ΜΗΧΑΝΙΚΟΣ
ΑΡΙΣΤΟΤΕΛΕΙΟΥ ΠΑΝΕΠΙΣΤΗΜΙΟΥ ΘΕΣ/ΝΙΚΗΣ
ΜΕΛΟΣ Τ.Ε.Ε. ΑΡ. ΜΗΤΡΩΟΥ 20190
25ης ΜΑΡΤΙΟΥ 21 - ΘΕΣ/ΝΙΚΗ - ΤΗΛ. 2310 888950

Trans Adriatic Pipeline

ΚΤΗΜΑΤΟΛΟΓΙΚΟΣ ΠΙΝΑΚΑΣ ΖΩΝΗΣ ΑΠΟΖΗΜΙΩΣΗΣ (ΖΩΝΗ ΔΟΥΛΕΙΑΣ) - ΑΡΙΘΜΗΤΙΚΟΣ
CADASTRAL TABLE ZONE A' (EASEMENT) - NUMERICAL

MTC MAKEDONIKI

ΔΙΑΔΡΙΑΤΙΚΟΣ ΑΓΩΓΟΣ ΦΥΣΙΚΟΥ ΑΕΡΙΟΥ (Trans Adriatic Pipeline)

ΚΩΔΙΚΟΣ	ΑΡΙΘΜΟΣ ΤΕΜ. ΔΙΑΝΟΜΗΣ	ΦΕΡΟΜΕΝΟΣ ΙΔΙΟΚΤΗΤΗΣ: ΕΠΩΝΥΜΟ ΟΝΟΜΑ, ΠΑΤΡΩΝΥΜΟ Η'ΟΝΟΜΑ ΣΥΖΥΓΟΥ	ΦΕΡΟΜΕΝΟΣ ΙΔΙΟΚΤΗΤΗΣ: ΤΟΠΟΣ ΔΙΑΜΟΝΗΣ (ΠΟΛΗ-ΧΩΡΙΟ)	ΦΕΡΟΜΕΝΟΣ ΧΡΗΣΤΗΣ: ΕΠΩΝΥΜΟ ΟΝΟΜΑ, ΠΑΤΡΩΝΥΜΟ Η'ΟΝΟΜΑ ΣΥΖΥΓΟΥ	ΦΕΡΟΜΕΝΟΣ ΧΡΗΣΤΗΣ: ΤΟΠΟΣ ΔΙΑΜΟΝΗΣ (ΠΟΛΗ-ΧΩΡΙΟ)	ΠΟΣΟΣΤΟ ΧΡΗΣΗΣ %	ΖΩΝΗ 8Μ (4+4)	ΑΠΟΖΗΜΙΟΥΜΕΝΗ ΕΚΤΑΣΗ ΔΙΑΔΡΟΜΟΥ ΚΑΤΑΣΚΕΥΗΣ (Α): ΠΟΣΟΣΤΟ ΣΥΝ/ΣΙΑΣ %	ΖΩΝΗ ΕΡΓΑΣΙΩΝ (Α)	ΤΙΜΗ ΜΟΝΑΔΑΣ (Ευρώ/Μ2)	ΑΞΙΑ (Ευρώ)	ΕΠΙΚΕΙΜΕΝΑ ΔΙΑΔΡΟΜΟΥ ΚΑΤΑΣΚΕΥΗΣ (Α) – ΚΑΛΛΙΕΡΓΕΙΑ: ΕΙΔΟΣ (1)	ΕΠΙΦΑΝΕΙΑ (Μ2)	ΤΙΜΗ ΜΟΝΑΔΑΣ (Ευρώ/Μ2)	ΑΞΙΑ (Ευρώ)	ΔΕΝΔΡΑ ΚΑΙ ΦΥΤΑ: ΕΙΔΟΣ (2)	ΤΕΜΑΧΙΑ	ΤΙΜΗ ΜΟΝΑΔΑΣ (Ευρώ/Τεμάχιο)	ΑΞΙΑ (Ευρώ)	ΣΥΝΟΛΙΚΗ ΑΠΟΖΗΜΙΩΣΗ (Ευρώ)	ΠΑΡΑΤΗΡΗΣΕΙΣ
190720131002	405	ΠΑΠΑΜΙΧΑΗΛ ΜΙΧΑΗΛ, ΔΗΜΟΣ	ΜΙΚΡΟ ΜΟΝΑΣΤΗΡΙ				321.33	12.02%	2077.85												
		ΓΙΑΝΝΑΚΑΚΗΣ ΚΩΝΣΤΑΝΤΙΝΟΣ, ΙΩΑΝΝΗΣ	ΧΑΛΚΗΔΟΝΑ					20.43%													
		ΓΙΑΝΝΑΚΑΚΗΣ ΔΗΜΟΣΘΕΝΗΣ, ΙΩΑΝΝΗΣ	ΧΑΛΚΗΔΟΝΑ					20.43%													
		ΓΙΑΛΑΜΑ ΕΛΙΣΣΑΒΕΤ, ΣΤΑΥΡΟΣ	Μ. ΜΟΝΑΣΤΗΡΙ					47.12%													
				ΠΑΠΑΜΙΧΑΗΛ ΜΙΧΑΗΛ, ΔΗΜΟΣ	ΜΙΚΡΟ ΜΟΝΑΣΤΗΡΙ	33.33%															
				ΓΙΑΝΝΑΚΑΚΗΣ ΚΩΝΣΤΑΝΤΙΝΟΣ, ΙΩΑΝΝΗΣ	ΧΑΛΚΗΔΟΝΑ	33.33%						Ρύζι κοντόσπερμο Ρύζι κοντόσπερμο	791.28 1286.57								
				ΓΙΑΛΑΜΑ ΜΑΡΙΑ, ΧΡΗΣΤΟΣ	Μ. ΜΟΝΑΣΤΗΡΙ	33.33%															
190720131004	407	ΓΙΑΝΝΑΚΗΣ ΦΙΛΙΠΠΟΣ, ΑΘΑΝΑΣΙΟΣ	ΜΙΚΡΟ ΜΟΝΑΣΤΗΡΙ				0.00	100.00%	3.20			Βαμβάκι	3.2								
190720132001	383	ΚΡΙΓΚΟΥΔΗΣ ΓΕΩΡΓΙΟΣ, ΣΤΕΡΓΙΟΣ	Μ.ΜΟΝΑΣΤΗΡΙ				456.17	100.00%	2089.56												
				ΣΑΡΑΜΑΝΙΔΗΣ ΙΩΑΝΝΗΣ, ΑΘΑΝΑΣΙΟΣ	Μ.ΜΟΝΑΣΤΗΡΙ	100.00%						Ρύζι κοντόσπερμο	2089.56								
190720132002	384	ΣΑΡΑΜΑΝΙΔΗΣ ΣΙΔΕΡΗΣ, ΣΤΑΙΚΟΣ	Μ.ΜΟΝΑΣΤΗΡΙ				307.52	36.93%	1860.32												
		ΣΑΡΑΜΑΝΙΔΗΣ ΑΘΑΝΑΣΙΟΣ, ΣΤΑΙΚΟΣ	Μ.ΜΟΝΑΣΤΗΡΙ					63.07%													
				ΣΑΡΑΜΑΝΙΔΗΣ ΙΩΑΝΝΗΣ, ΑΘΑΝΑΣΙΟΣ	Μ.ΜΟΝΑΣΤΗΡΙ	100.00%						Ρύζι κοντόσπερμο	1860.32								
19072ΕΚ01001		ΕΛΛΗΝΙΚΟ ΔΗΜΟΣΙΟ - ΥΠ.Α.Α.Τ.					546.00	100.00%	2922.09												
19072ΕΚ01002		ΕΛΛΗΝΙΚΟ ΔΗΜΟΣΙΟ - ΥΠ.Α.Α.Τ.					171.00	100.00%	812.26												
19072ΕΚ01003		ΕΛΛΗΝΙΚΟ ΔΗΜΟΣΙΟ - ΥΠ.Α.Α.Τ.					163.82	100.00%	777.42												
19072ΕΚ01004		ΕΛΛΗΝΙΚΟ ΔΗΜΟΣΙΟ - ΥΠ.Α.Α.Τ.					158.99	100.00%	755.96												
19072ΕΚ01005		ΕΛΛΗΝΙΚΟ ΔΗΜΟΣΙΟ - ΥΠ.Α.Α.Τ.					161.80	100.00%	754.41												
19072ΕΚ01006		ΕΛΛΗΝΙΚΟ ΔΗΜΟΣΙΟ - ΥΠ.Α.Α.Τ.					52.14	100.00%	251.24												
19072ΕΚ01007		ΕΛΛΗΝΙΚΟ ΔΗΜΟΣΙΟ - ΥΠ.Α.Α.Τ.					122.65	100.00%	603.83												
19072ΕΚ01008		ΕΛΛΗΝΙΚΟ ΔΗΜΟΣΙΟ - ΥΠ.Α.Α.Τ.					34.92	100.00%	164.61												
19072ΕΚ01009		ΕΛΛΗΝΙΚΟ ΔΗΜΟΣΙΟ - ΥΠ.Α.Α.Τ.					173.90	100.00%	826.05												
19072ΕΚ01010		ΕΛΛΗΝΙΚΟ ΔΗΜΟΣΙΟ - ΥΠ.Α.Α.Τ.					162.95	100.00%	775.53												
19072ΕΚ01011		ΕΛΛΗΝΙΚΟ ΔΗΜΟΣΙΟ - ΥΠ.Α.Α.Τ.					169.28	100.00%	806.32												
19072ΕΚ01012		ΕΛΛΗΝΙΚΟ ΔΗΜΟΣΙΟ - ΥΠ.Α.Α.Τ.					274.90	100.00%	1305.17												
19072ΕΚ01013		ΕΛΛΗΝΙΚΟ ΔΗΜΟΣΙΟ - ΥΠ.Α.Α.Τ.					223.78	100.00%	1062.98												
19072ΕΚ01014		ΕΛΛΗΝΙΚΟ ΔΗΜΟΣΙΟ - ΥΠ.Α.Α.Τ.					241.46	100.00%	1147.49												
19072ΕΚ01015		ΕΛΛΗΝΙΚΟ ΔΗΜΟΣΙΟ - ΥΠ.Α.Α.Τ.					122.33	100.00%	580.90												
19072ΕΚ01016		ΕΛΛΗΝΙΚΟ ΔΗΜΟΣΙΟ - ΥΠ.Α.Α.Τ.					200.76	100.00%	960.75												
19072ΕΚ01017		ΕΛΛΗΝΙΚΟ ΔΗΜΟΣΙΟ - ΥΠ.Α.Α.Τ.					253.38	100.00%	1079.84												

(1) ΧΕΡΣΟ, ΔΑΣΟΣ, ΕΙΔΟΣ ΚΑΛΛΙΕΡΓΕΙΑΣ (2) ΜΙΚΡΑ Α, ΜΕΓΑΛΑ Β

ΚΑΡΑΜΟΣΧΟΣ ΠΑΝΑΓΙΩΤΗΣ
ΔΙΠΛ. ΑΓΡΟΝΟΜΟΣ ΤΟΠΟΓΡΑΦΟΣ ΜΗΧΑΝΙΚΟΣ
ΑΡΙΣΤΟΤΕΛΕΙΟΥ ΠΑΝΕΠΙΣΤΗΜΙΟΥ ΘΕΣ/ΝΙΚΗΣ
ΜΕΛΟΣ Τ.Ε.Ε. ΑΡ. ΜΗΤΡΩΟΥ 20190
25ης ΜΑΡΤΙΟΥ 27 ΘΕΣ/ΝΙΚΗ - ΤΗΛ. 2310 888950
Α.Φ.Μ. 016286 - Δ.Ο.Υ. Η' ΘΕΣ/ΝΙΚΗΣ

Trans Adriatic Pipeline

ΚΤΗΜΑΤΟΛΟΓΙΚΟΣ ΠΙΝΑΚΑΣ ΖΩΝΗΣ ΑΠΟΖΗΜΙΩΣΗΣ (ΖΩΝΗ ΔΟΥΛΕΙΑΣ) - ΑΡΙΘΜΗΤΙΚΟΣ
CADASTRAL TABLE ZONE A' (EASEMENT) - NUMERICAL

MTC MAKEDONIKI

ΔΙΑΔΡΙΑΤΙΚΟΣ ΑΓΩΓΟΣ ΦΥΣΙΚΟΥ ΑΕΡΙΟΥ (Trans Adriatic Pipeline)

ΚΩΔΙΚΟΣ	ΑΡΙΘΜΟΣ ΤΕΜ. ΔΙΑΝΟΜΗΣ	ΦΕΡΟΜΕΝΟΣ ΙΔΙΟΚΤΗΤΗΣ		ΦΕΡΟΜΕΝΟΣ ΧΡΗΣΤΗΣ			ΑΠΟΖΗΜΙΟΥΜΕΝΗ ΕΚΤΑΣΗ ΔΙΑΔΡΟΜΟΥ ΚΑΤΑΣΚΕΥΗΣ (Α)					ΕΠΙΚΕΙΜΕΝΑ ΔΙΑΔΡΟΜΟΥ ΚΑΤΑΣΚΕΥΗΣ (Α) - ΚΑΛΛΙΕΡΓΕΙΑ				ΕΠΙΚΕΙΜΕΝΑ ΔΙΑΔΡΟΜΟΥ ΚΑΤΑΣΚΕΥΗΣ (Α) - ΔΕΝΔΡΑ ΚΑΙ ΦΥΤΑ				ΣΥΝΟΛΙΚΗ ΑΠΟΖΗΜΙΩΣΗ (Ευρώ)	ΠΑΡΑΤΗΡΗΣΕΙΣ
		ΕΠΩΝΥΜΟ ΟΝΟΜΑ, ΠΑΤΡΩΝΥΜΟ Η΄ΟΝΟΜΑ ΣΥΖΥΓΟΥ	ΤΟΠΟΣ ΔΙΑΜΟΝΗΣ (ΠΟΛΗ-ΧΩΡΙΟ)	ΕΠΩΝΥΜΟ ΟΝΟΜΑ, ΠΑΤΡΩΝΥΜΟ Η΄ΟΝΟΜΑ ΣΥΖΥΓΟΥ	ΤΟΠΟΣ ΔΙΑΜΟΝΗΣ (ΠΟΛΗ-ΧΩΡΙΟ)	ΠΟΣΟΣΤΟ ΧΡΗΣΗΣ %	ΖΩΝΗ 8Μ (4+4)	ΠΟΣΟΣΤΟ ΣΥΝ/ΣΙΑΣ %	ΖΩΝΗ ΕΡΓΑΣΙΩΝ (Α)	ΤΙΜΗ ΜΟΝΑΔΑΣ (Ευρώ/Μ2)	ΑΞΙΑ (Ευρώ)	ΕΙΔΟΣ (1)	ΕΠΙΦΑΝΕΙΑ (Μ2)	ΤΙΜΗ ΜΟΝΑΔΑΣ (Ευρώ/Μ2)	ΑΞΙΑ (Ευρώ)	ΕΙΔΟΣ (2)	ΤΕΜΑΧΙΑ	ΤΙΜΗ ΜΟΝΑΔΑΣ (Ευρώ/Τεμάχιο)	ΑΞΙΑ (Ευρώ)		
19072ΕΚ01018		ΕΛΛΗΝΙΚΟ ΔΗΜΟΣΙΟ - ΥΠ.Α.Α.Τ.					123.19	100.00%	585.50												
19072ΕΚ01019		ΕΛΛΗΝΙΚΟ ΔΗΜΟΣΙΟ - ΥΠ.Α.Α.Τ.					212.47	100.00%	1009.26												
19072ΕΚ01020		ΕΛΛΗΝΙΚΟ ΔΗΜΟΣΙΟ - ΥΠ.Α.Α.Τ.					143.59	100.00%	679.20												
19072ΕΚ01021		ΕΛΛΗΝΙΚΟ ΔΗΜΟΣΙΟ - ΥΠ.Α.Α.Τ.					125.42	100.00%	607.99												
19072ΕΚ01022		ΕΛΛΗΝΙΚΟ ΔΗΜΟΣΙΟ - ΥΠ.Α.Α.Τ.					218.34	100.00%	1041.93												
19072ΕΚ01023		ΕΛΛΗΝΙΚΟ ΔΗΜΟΣΙΟ - ΥΠ.Α.Α.Τ.					436.53	100.00%	75.67												
19072ΕΚ01024		ΕΛΛΗΝΙΚΟ ΔΗΜΟΣΙΟ - ΥΠ.Α.Α.Τ.					183.20	100.00%	870.25												
19072ΕΚ01025		ΕΛΛΗΝΙΚΟ ΔΗΜΟΣΙΟ - ΥΠ.Α.Α.Τ.					191.91	100.00%	1238.00												
19072ΕΚ01026		ΕΛΛΗΝΙΚΟ ΔΗΜΟΣΙΟ - ΥΠ.Α.Α.Τ.					457.77	100.00%	2687.36												
190770101002	1389	ΙΩΑΝΝΙΔΗΣ ΕΥΑΓΓΕΛΟΣ, ΔΗΜΗΤΡΙΟΣ	ΝΕΑ ΜΕΣΗΜΒΡΙΑ				1277.36	100.00%	6250.87												
				ΙΩΑΝΝΙΔΗΣ ΜΙΛΤΙΑΔΗΣ, ΔΗΜΗΤΡΙΟΣ		100.00%						Σιτάρι	6250.87								
190770102001	1387	ΜΠΑΛΤΖΗΣ ΑΝΑΣΤΑΣΙΟΣ, ΑΝΤΩΝΙΟΣ	ΝΕΑ ΜΕΣΗΜΒΡΙΑ				73.91	34.63%	224.63												
		ΑΛΜΠΑΝΙΔΟΥ ΦΑΝΗ, ΗΛΙΑΣ						65.37%													
				ΣΑΒΛΑΚΗ ΗΣΑΙΑ, ΚΩΝΣΤΑΝΤΙΝΟΣ		100.00%						Σταφύλι	224.63								
190770102002	1398	ΚΟΥΝΤΟΥΡΑΚΗ ΚΥΡΙΑΚΗ, ΓΕΩΡΓΙΟΣ	ΠΑΠΑΦΗ				1399.97	21.62%	6516.01			Σιτάρι	6516								
		ΙΩΑΝΝΙΔΟΥ ΕΥΑΓΓΕΛΙΑ, ΕΥΣΤΡΑΤΙΟΣ	ΝΕΑ ΜΕΣΗΜΒΡΙΑ					78.38%													
190770103001	1400	ΔΕΛΛΙΟΥ ΣΟΥΛΤΑΝΑ, ΑΘΑΝΑΣΙΟΣ	Ν ΜΕΣΗΜΒΡΙΑ				0.00	37.50%	13.67												
		ΔΕΛΛΙΟΥ ΠΑΓΩΝΑ, ΔΥ	Ν. ΜΕΣΗΜΒΡΙΑ					25.00%				Σκληρό σιτάρι	13.67								
		ΔΕΛΛΙΟΥ ΕΥΔΟΞΙΑ, ΑΘΑΝΑΣΙΟΣ	ΘΕΡΜΗ					37.50%													
190770104001	1411	ΔΗΜΗΤΡΙΑΔΗΣ ΠΑΥΛΟΣ, ΠΑΝΤΕΛΗΣ	Ν.ΜΕΣΗΜΒΡΙΑ				1400.03	8.24%	6650.07												
		ΔΗΜΗΤΡΙΑΔΗΣ ΠΑΝΤΕΛΕΗΜΩΝ, ΠΑΥΛΟΣ	ΝΕΑ ΜΕΣΗΜΒΡΙΑ					5.77%													
		ΔΗΜΗΤΡΙΑΔΗΣ ΙΩΑΝΝΗΣ, ΠΑΝΤΕΛΗΣ	Ν.ΜΕΣΗΜΒΡΙΑ					40.39%													
		ΔΗΜΗΤΡΙΑΔΗΣ ΔΗΜΗΤΡΙΟΣ, ΠΑΝΤΕΛΗ						45.61%													
				ΔΗΜΗΤΡΙΑΔΗΣ ΠΑΝΤΕΛΕΗΜΩΝ, ΠΑΥΛΟΣ	ΝΕΑ ΜΕΣΗΜΒΡΙΑ	33.33%															
				ΔΗΜΗΤΡΙΑΔΗΣ ΙΩΑΝΝΗΣ, ΠΑΝΤΕΛΗΣ	Ν.ΜΕΣΗΜΒΡΙΑ	33.33%						Σιτάρι Σιτάρι	5914.15 735.92								
				ΔΗΜΗΤΡΙΑΔΗΣ ΔΗΜΗΤΡΙΟΣ, ΠΑΝΤΕΛΗ		33.33%															
190770104002	1422	ΒΟΥΤΣΑΣ ΔΗΜΗΤΡΙΟΣ, ΔΡΑΚΟΣ					1400.04	100.00%	6650.07												
				ΒΟΥΤΣΑ ΑΡΕΤΗ, ΚΩΝΣΤΑΝΤΙΝΟΣ	Ν.ΜΕΣΗΜΒΡΙΑ	100.00%						Σιτάρι	6650.07								
190770105002	1432Β	ΛΑΖΟΥ ΕΛΕΝΗ, ΙΩΑΝΝΗΣ					350.56	100.00%	1666.69			Σκληρό σιτάρι	1666.69								
190770105004	1432_Δ	ΜΩΫΣΙΔΗΣ ΚΟΣΜΑΣ, ΧΑΡΑΛΑΜΠΟΣ					627.24	100.00%	2979.35			Σιτάρι	2979.35								

(1) ΧΕΡΣΟ, ΔΑΣΟΣ, ΕΙΔΟΣ ΚΑΛΛΙΕΡΓΕΙΑΣ (2) ΜΙΚΡΑ Α, ΜΕΓΑΛΑ Β

ΚΑΡΑΜΟΣΧΟΣ ΠΑΝΑΓΙΩΤΗΣ
ΔΙΠΛ. ΑΓΡΟΝΟΜΟΣ - ΤΟΠΟΓΡΑΦΟΣ ΜΗΧΑΝΙΚΟΣ
ΑΡΙΣΤΟΤΕΛΕΙΟΥ ΠΑΝΕΠΙΣΤΗΜΙΟΥ ΘΕΣ/ΝΙΚΗΣ
ΜΕΛΟΣ Τ.Ε.Ε. ΑΡ. ΜΗΤΡΩΟΥ 20190
25ης ΜΑΡΤΙΟΥ 21 - ΘΕΣ/ΝΙΚΗ - ΤΗΛ. 2310 888950
Α.Φ.Μ. 016285148 - ΔΟΥ Η' ΘΕΣ/ΝΙΚΗΣ

ΔΙΑΔΡΙΑΤΙΚΟΣ ΑΓΩΓΟΣ ΦΥΣΙΚΟΥ ΑΕΡΙΟΥ (Trans Adriatic Pipeline)

ΚΩΔΙΚΟΣ	ΑΡΙΘΜΟΣ ΤΕΜ. ΔΙΑΝΟΜΗΣ	ΦΕΡΟΜΕΝΟΣ ΙΔΙΟΚΤΗΤΗΣ		ΦΕΡΟΜΕΝΟΣ ΧΡΗΣΤΗΣ				ΑΠΟΖΗΜΙΟΥΜΕΝΗ ΕΚΤΑΣΗ ΔΙΑΔΡΟΜΟΥ ΚΑΤΑΣΚΕΥΗΣ (Α)				ΕΠΙΚΕΙΜΕΝΑ ΔΙΑΔΡΟΜΟΥ ΚΑΤΑΣΚΕΥΗΣ (Α)								ΣΥΝΟΛΙΚΗ ΑΠΟΖΗΜΙΩΣΗ (Ευρώ)	ΠΑΡΑΤΗΡΗΣΕΙΣ
												ΚΑΛΛΙΕΡΓΕΙΑ				ΔΕΝΔΡΑ ΚΑΙ ΦΥΤΑ					
		ΕΠΩΝΥΜΟ ΟΝΟΜΑ, ΠΑΤΡΩΝΥΜΟ Η΄ΟΝΟΜΑ ΣΥΖΥΓΟΥ	ΤΟΠΟΣ ΔΙΑΜΟΝΗΣ (ΠΟΛΗ-ΧΩΡΙΟ)	ΕΠΩΝΥΜΟ ΟΝΟΜΑ, ΠΑΤΡΩΝΥΜΟ Η΄ΟΝΟΜΑ ΣΥΖΥΓΟΥ	ΤΟΠΟΣ ΔΙΑΜΟΝΗΣ (ΠΟΛΗ-ΧΩΡΙΟ)	ΠΟΣΟΣΤΟ ΧΡΗΣΗΣ %	ΖΩΝΗ 8Μ (4+4)	ΠΟΣΟΣΤΟ ΣΥΝ/ΣΙΑΣ %	ΖΩΝΗ ΕΡΓΑΣΙΩΝ (Α)	ΤΙΜΗ ΜΟΝΑΔΑΣ (Ευρώ/Μ2)	ΑΞΙΑ (Ευρώ)	ΕΙΔΟΣ (1)	ΕΠΙΦΑΝΕΙΑ (Μ2)	ΤΙΜΗ ΜΟΝΑΔΑΣ (Ευρώ/Μ2)	ΑΞΙΑ (Ευρώ)	ΕΙΔΟΣ (2)	ΤΕΜΑΧΙΑ	ΤΙΜΗ ΜΟΝΑΔΑΣ (Ευρώ/Τεμάχιο)	ΑΞΙΑ (Ευρώ)		
190770105005	1432_Γ	ΜΩΫΣΙΔΟΥ ΕΛΙΣΑΒΕΤ, ΔΗΜΗΤΡΙΟΣ					410.20	100.00%	1948.75			Σιτάρι	1948.75								
190770106001	1449	ΞΕΝΙΔΗΣ ΧΡΗΣΤΟΣ, ΓΕΩΡΓΙΟΣ	Ν.ΜΕΣΗΜΒΡΙΑ				1218.09	5.00%	5729.12												
		ΞΕΝΙΔΗΣ ΚΩΝΣΤΑΝΤΙΝΟΣ, ΧΡΗΣΤΟΣ						7.50%													
		ΞΕΝΙΔΗΣ ΓΕΩΡΓΙΟΣ, ΓΕΩΡΓΙΟΣ						7.50%													
		ΜΙΓΓΟΥ ΑΛΕΞΑΝΔΡΑ, ΚΩΝΣΤΑΝΤΙΝΟΣ	ΒΑΘΥΛΑΚΚΟΣ					10.00%													
		ΚΑΤΣΑΦΥΛΛΟΥΔΗ ΒΑΣΙΛΙΚΗ, ΚΩΝΣΤΑΝΤΙΝΟΣ						10.00%													
		ΔΙΑΜΑΝΤΗΣ ΠΑΥΛΟΣ, ΧΡΗΣΤΟΣ	Ν.ΜΕΣΗΜΒΡΙΑ					7.50%													
		ΔΙΑΜΑΝΤΗΣ ΔΗΜΗΤΡΙΟΣ, ΠΑΥΛΟΣ	Ν.ΜΕΣΗΜΒΡΙΑ					20.00%													
		ΔΙΑΜΑΝΤΗΣ ΓΡΗΓΟΡΙΟΣ, ΠΑΥΛΟΣ	Ν.ΜΕΣΗΜΒΡΙΑ					20.00%													
		ΔΙΑΜΑΝΤΗΣ ΒΑΣΙΛΕΙΟΣ, ΧΡΗΣΤΟΣ	VELBERT					7.50%													
		ΔΙΑΜΑΝΤΗ ΣΟΥΣΑΝΑ, ΙΩΑΝΝΗΣ	Ν.ΜΕΣΗΜΒΡΙΑ					5.00%													
				ΔΙΑΜΑΝΤΗΣ ΔΗΜΗΤΡΙΟΣ, ΠΑΥΛΟΣ	Ν.ΜΕΣΗΜΒΡΙΑ	50.00%						Σκληρό σιτάρι	1479.43								
				ΔΙΑΜΑΝΤΗΣ ΓΡΗΓΟΡΙΟΣ, ΠΑΥΛΟΣ	Ν.ΜΕΣΗΜΒΡΙΑ	50.00%						Σκληρό σιτάρι	1554.25								
190770107001	1579	ΚΟΥΤΡΑΣ ΑΝΔΡΟΝΙΚΟΣ, ΓΕΩΡΓΙΟΣ	Ν.ΜΕΣΗΜΒΡΙΑ				0.00	75.00%	16.28												
		ΚΟΥΤΡΑ ΒΑΡΒΑΡΑ, ΒΑΣΙΛΕΙΟΣ						25.00%													
				ΚΟΜΑΡΗ ΣΟΦΙΑ, ΓΕΩΡΓΙΟΣ	Ν.ΜΕΣΗΜΒΡΙΑ	100.00%						Σιτάρι	16.28								
190770108001	2993	ΡΑΜΟΥ ΠΑΝΑΓΙΩΤΑ, ΔΗΜΗΤΡΙΟΣ	ΔΙΑΒΑΤΑ				124.05	25.00%	390.84												
		ΜΟΥΡΑΤΗ ΜΑΡΙΑ, ΙΩΑΝΝΗΣ	ΔΙΑΒΑΤΑ					25.00%													
		ΚΑΜΠΕΡΗΣ ΕΥΑΓΓΕΛΟΣ, ΜΙΧΑΗΛ	ΔΙΑΒΑΤΑ					25.00%													
		ΚΑΜΠΕΡΗΣ ΕΥΑΓΓΕΛΟΣ, ΙΩΑΝΝΗΣ	ΔΙΑΒΑΤΑ					25.00%													
190770109001	1555	ΠΡΟΚΟΠΙΟΥ ΖΑΦΕΙΡΑ, ΠΡΟΚΟΠΙΟΣ	ΝΕΑ ΜΕΣΗΜΒΡΙΑ				946.12	33.33%	4417.39												
		ΚΟΣΜΙΔΗΣ ΜΑΡΓΑΡΙΤΗΣ, ΚΟΣΜΑΣ	Ν.ΜΕΣΗΜΒΡΙΑ					33.33%													
		ΚΟΜΑΡΗ ΣΟΦΙΑ, ΓΕΩΡΓΙΟΣ	Ν.ΜΕΣΗΜΒΡΙΑ					25.00%													
		ΕΛΕΥΘΕΡΙΟΥ ΧΡΥΣΟΥΛΑ, ΚΩΝ/ΝΟΣ						8.33%													
				ΚΟΜΑΡΗ ΣΟΦΙΑ, ΓΕΩΡΓΙΟΣ	Ν.ΜΕΣΗΜΒΡΙΑ	100.00%						Σιτάρι	4350.41								
190770109002	1557	ΑΓΝΩΣΤΟΣ					426.58	16.67%	2015.25												
		ΚΑΛΟΦΟΡΙΔΗΣ ΒΑΣΙΛΕΙΟΣ, ΧΑΡΑΛΑΜΠΟΣ	Ν.ΜΕΣΗΜΒΡΙΑ					83.33%													
		ΚΑΛΟΦΟΡΙΔΗΣ ΧΑΡΑΛΑΜΠΟΣ, ΒΑΣΙΛΕΙΟΣ	Ν.ΜΕΣΗΜΒΡΙΑ					83.33%													
				ΚΑΛΟΦΟΡΙΔΟΥ ΓΙΑΝΝΟΥΛΑ, ΚΩΝΣΤΑΝΤΙΝΟΣ	Ν.ΜΕΣΗΜΒΡΙΑ	100.00%						Σιτάρι	2015.25								

(1) ΧΕΡΣΟ, ΔΑΣΟΣ, ΕΙΔΟΣ ΚΑΛΛΙΕΡΓΕΙΑΣ (2) ΜΙΚΡΑ Α, ΜΕΓΑΛΑ Β

ΚΑΡΑΜΟΣΧΟΣ ΠΑΝΑΓΙΩΤΗΣ
ΔΙΠΛ. ΑΓΡΟΝΟΜΟΣ - ΤΟΠΟΓΡΑΦΟΣ ΜΗΧΑΝΙΚΟΣ
ΑΡΙΣΤΟΤΕΛΕΙΟΥ ΠΑΝΕΠΙΣΤΗΜΙΟΥ ΘΕΣ/ΝΙΚΗΣ
ΜΕΛΟΣ Τ.Ε.Ε. ΑΡ. ΜΗΤΡΩΟΥ 20190
25ης ΜΑΡΤΙΟΥ 21 - ΘΕΣ/ΝΙΚΗ - ΤΗΛ 2310 888950
Α.Φ.Μ. 016285148 - ΔΟΥ Η΄ ΘΕΣ/ΝΙΚΗΣ

Trans Adriatic Pipeline

ΚΤΗΜΑΤΟΛΟΓΙΚΟΣ ΠΙΝΑΚΑΣ ΖΩΝΗΣ ΑΠΟΖΗΜΙΩΣΗΣ (ΖΩΝΗ ΔΟΥΛΕΙΑΣ) - ΑΡΙΘΜΗΤΙΚΟΣ
CADASTRAL TABLE ZONE A' (EASEMENT) - NUMERICAL

MTC MAKEDONIKI

ΔΙΑΔΡΙΑΤΙΚΟΣ ΑΓΩΓΟΣ ΦΥΣΙΚΟΥ ΑΕΡΙΟΥ (Trans Adriatic Pipeline)

ΚΩΔΙΚΟΣ	ΑΡΙΘΜΟΣ ΤΕΜ. ΔΙΑΝΟΜΗΣ	ΦΕΡΟΜΕΝΟΣ ΙΔΙΟΚΤΗΤΗΣ: ΕΠΩΝΥΜΟ ΟΝΟΜΑ, ΠΑΤΡΩΝΥΜΟ Η΄ΟΝΟΜΑ ΣΥΖΥΓΟΥ	ΦΕΡΟΜΕΝΟΣ ΙΔΙΟΚΤΗΤΗΣ: ΤΟΠΟΣ ΔΙΑΜΟΝΗΣ (ΠΟΛΗ-ΧΩΡΙΟ)	ΦΕΡΟΜΕΝΟΣ ΧΡΗΣΤΗΣ: ΕΠΩΝΥΜΟ ΟΝΟΜΑ, ΠΑΤΡΩΝΥΜΟ Η΄ΟΝΟΜΑ ΣΥΖΥΓΟΥ	ΦΕΡΟΜΕΝΟΣ ΧΡΗΣΤΗΣ: ΤΟΠΟΣ ΔΙΑΜΟΝΗΣ (ΠΟΛΗ-ΧΩΡΙΟ)	ΠΟΣΟΣΤΟ ΧΡΗΣΗΣ %	ΖΩΝΗ 8Μ (4+4)	ΠΟΣΟΣΤΟ ΣΥΝ/ΣΙΑΣ %	ΑΠΟΖΗΜΙΟΥΜΕΝΗ ΕΚΤΑΣΗ ΔΙΑΔΡΟΜΟΥ ΚΑΤΑΣΚΕΥΗΣ (Α): ΖΩΝΗ ΕΡΓΑΣΙΩΝ (Α)	ΤΙΜΗ ΜΟΝΑΔΑΣ (Ευρώ/Μ2)	ΑΞΙΑ (Ευρώ)	ΕΠΙΚΕΙΜΕΝΑ ΔΙΑΔΡΟΜΟΥ ΚΑΤΑΣΚΕΥΗΣ (Α) – ΚΑΛΛΙΕΡΓΕΙΑ: ΕΙΔΟΣ (1)	ΕΠΙΦΑΝΕΙΑ (Μ2)	ΤΙΜΗ ΜΟΝΑΔΑΣ (Ευρώ/Μ2)	ΑΞΙΑ (Ευρώ)	ΔΕΝΔΡΑ ΚΑΙ ΦΥΤΑ: ΕΙΔΟΣ (2)	ΤΕΜΑΧΙΑ	ΤΙΜΗ ΜΟΝΑΔΑΣ (Ευρώ/Τεμάχιο)	ΑΞΙΑ (Ευρώ)	ΣΥΝΟΛΙΚΗ ΑΠΟΖΗΜΙΩΣΗ (Ευρώ)	ΠΑΡΑΤΗΡΗΣΕΙΣ
190770109003	1558	ΠΕΤΚΑΚΗΣ ΑΘΑΝΑΣΙΟΣ, ΣΩΚΡΑΤΗΣ					696.89	10.94%	3424.49							Αμύγδαλο Β	1				
		ΠΕΤΚΑΚΗ ΑΝΝΑ, ΑΘΑΝΑΣΙΟΣ	ΚΑΛΑΜΑΡΙΑ					16.41%													
		ΓΡΕΝΤΖΑΛΗ ΠΑΝΑΓΙΩΤΑ, ΑΘΑΝΑΣΙΟΣ	ΠΟΤΙΔΑΙΑ					16.41%													
		ΑΓΝΩΣΤΟΣ						56.25%													
				ΠΕΤΚΑΚΗ ΑΝΝΑ, ΑΘΑΝΑΣΙΟΣ	ΚΑΛΑΜΑΡΙΑ	100.00%						Σιτάρι	3089.24								
190770109004	1559	ΦΡΑΓΚΟΠΟΥΛΟΣ ΘΕΟΔΩΡΟΣ, ΖΑΦΕΙΡΙΟΣ	Ν. ΜΕΣΗΜΒΡΙΑ				0.00	100.00%	598.09												
				ΠΑΠΑΔΟΠΟΥΛΟΥ ΑΙΚΑΤΕΡΙΝΗ, ΛΕΟΝΑΡΔΟΣ	Ν.ΜΕΣΗΜΒΡΙΑ	100.00%						Σιτάρι	598.09								
190770109005	1528	ΤΡΑΚΑΣ ΠΑΣΧΑΛΙΟΣ, ΛΑΜΠΡΙΝΟΣ	ΠΟΛΙΧΝΗ				505.68	100.00%	1754.05			Σιτάρι	1754.05								
190770109006	1527	ΚΟΜΑΡΗΣ ΑΛΕΞΑΝΔΡΟΣ, ΝΙΚΟΛΑΟΣ	ΝΕΑ ΜΕΣΗΜΒΡΙΑ				64.15	100.00%	288.23												
				ΚΟΜΑΡΗ ΑΝΝΑ, ΣΤΑΥΡΟΣ		100.00%						Σιτάρι	288.23								
190770109009	1529	ΠΗΛΙΤΣΗΣ ΓΕΡΑΣΙΜΟΣ, ΒΑΣΙΛΕΙΟΣ	ΘΕΣΣΑΛΟΝΙΚΗ				1000.90	100.00%	4717.33			Σιτάρι	4717.33								
		ΠΙΛΙΤΣΗ ΣΟΦΙΑ, ΒΑΣΙΛΕΙΟΣ	ΘΕΣΣΑΛΟΝΙΚΗ					100.00%													
190770109014	1564	ΜΙΧΑΗΛΙΔΟΥ ΒΕΝΕΔΙΜΗ, ΜΑΡΓΑΡΙΤΗΣ	ΔΙΑΒΑΤΑ				398.73	100.00%	1888.26												
				ΣΑΒΒΙΔΟΥ ΣΜΑΡΑΓΔΑ, ΜΙΧΑΗΛ	ΝΕΑ ΜΕΣΗΜΒΡΙΑ	100.00%						Σιτάρι	1888.26								
190770109015	1563	ΑΣΛΑΝΙΔΟΥ ΕΛΕΝΗ, ΕΜΜΑΝΟΥΗΛ	ΧΑΛΚΗΔΟΝΑ				496.26	100.00%	2359.31			Σιτάρι	2359.31								
190770109016	1562	ΜΠΑΞΕΒΑΝΗΣ ΒΑΣΙΛΕΙΟΣ, ΔΗΜΗΤΡΙΟΣ	ΝΕΑ ΜΕΣΗΜΒΡΙΑ				533.98	100.00%	2541.90												
				ΜΠΑΞΕΒΑΝΗ ΣΟΦΙΑ, ΕΥΘΥΜΙΟΣ	ΝΕΑ ΜΕΣΗΜΒΡΙΑ	100.00%						Σκληρό σιτάρι	2541.9								
190770109017	1565	ΤΣΟΛΗΣ ΓΕΩΡΓΙΟΣ, ΙΩΑΝΝΗΣ	Ν. ΜΕΣΗΜΒΡΙΑ				68.21	100.00%	445.87			Σιτάρι	445.87								
190770109018	1566	ΔΗΜΗΤΡΙΑΔΗΣ ΠΑΝΤΕΛΕΗΜΩΝ, ΙΩΑΝΝΗΣ	Ν.ΜΕΣΗΜΒΡΙΑ				251.47	100.00%	1215.87			Σιτάρι	1215.87								
190770109019	1535	ΣΑΒΒΙΔΟΥ ΣΜΑΡΑΓΔΑ, ΜΙΧΑΗΛ	ΝΕΑ ΜΕΣΗΜΒΡΙΑ				914.39	100.00%	4360.73			Σιτάρι	4360.73								
190770112001	1538	ΚΟΥΛΑΞΗΣ ΓΕΩΡΓΙΟΣ, ΣΤΕΡΓΙΟΣ					2962.19	53.31%	11873.36							Γκότζι Μπέρι Β Ρόδι Β Ελιά Β	384 123 9				
		ΖΩΠΙΔΟΥ ΙΩΑΝΝΑ, ΕΥΣΤΑΘΙΟΣ						25.46%													
		ΑΓΑΘΟΣ ΚΩΝΣΤΑΝΤΙΝΟΣ, ΑΠΟΣΤΟΛΟΣ	ΝΕΑ ΜΕΣΗΜΒΡΙΑ					21.22%													
		ΑΓΑΘΟΥ ΚΡΥΣΤΑΛΛΙΑ, ΓΕΩΡΓΙΟΣ	ΝΕΑ ΜΕΣΗΜΒΡΙΑ					21.22%													
				ΚΟΜΑΡΗ ΦΩΤΕΙΝΗ, ΝΙΚΟΛΑΟΣ		33.33%						Σιτάρι Σιτάρι	2925.51 2751.15								
				ΖΩΠΙΔΟΥ ΙΩΑΝΝΑ, ΕΥΣΤΑΘΙΟΣ		33.33%															
				ΑΓΑΘΟΣ ΚΩΝΣΤΑΝΤΙΝΟΣ, ΑΠΟΣΤΟΛΟΣ	ΝΕΑ ΜΕΣΗΜΒΡΙΑ	33.33%															
190770112002	1539	ΑΚΡΑΝΙΔΗΣ ΔΗΜΗΤΡΙΟΣ, ΖΑΦΕΙΡΙΟΣ	ΣΙΝΔΟΣ				0.00	100.00%	630.29							Ρόδι Β	58				
				ΑΚΡΑΝΙΔΟΥ ΔΕΣΠΟΙΝΑ, ΖΑΦΕΙΡΙΟΣ	Ν.ΜΕΣΗΜΒΡΙΑ	100.00%															
190770112003	1540	ΜΠΑΛΛΑΣ ΓΕΩΡΓΙΟΣ, ΝΙΚΟΛΑΟΣ	ΝΕΑΣ ΜΕΣΗΜΒΡΙΑΣ				0.00	100.00%	204.61			Σκληρό σιτάρι	204.61								

(1) ΧΕΡΣΟ, ΔΑΣΟΣ, ΕΙΔΟΣ ΚΑΛΛΙΕΡΓΕΙΑΣ (2) ΜΙΚΡΑ Α, ΜΕΓΑΛΑ Β

ΚΑΡΑΜΟΣΧΟΣ ΠΑΝΑΓΙΩΤΗΣ
ΔΙΠΛ. ΑΓΡΟΝΟΜΟΣ - ΤΟΠΟΓΡΑΦΟΣ ΜΗΧΑΝΙΚΟΣ
ΑΡΙΣΤΟΤΕΛΕΙΟΥ ΠΑΝΕΠΙΣΤΗΜΙΟΥ ΘΕΣ/ΝΙΚΗΣ
ΜΕΛΟΣ Τ.Ε.Ε. ΑΡ. ΜΗΤΡΩΟΥ 20190
25ης ΜΑΡΤΙΟΥ 21 - ΘΕΣ/ΝΙΚΗ - ΤΗΛ. 2310 888950
Α.Φ.Μ. 016285148 - Δ.Ο.Υ. Η' ΘΕΣ/ΝΙΚΗΣ

ΚΤΗΜΑΤΟΛΟΓΙΚΟΣ ΠΙΝΑΚΑΣ ΖΩΝΗΣ ΑΠΟΖΗΜΙΩΣΗΣ (ΖΩΝΗ ΔΟΥΛΕΙΑΣ) - ΑΡΙΘΜΗΤΙΚΟΣ
CADASTRAL TABLE ZONE A' (EASEMENT) - NUMERICAL

ΔΙΑΔΡΙΑΤΙΚΟΣ ΑΓΩΓΟΣ ΦΥΣΙΚΟΥ ΑΕΡΙΟΥ (Trans Adriatic Pipeline)

ΚΩΔΙΚΟΣ	ΑΡΙΘΜΟΣ ΤΕΜ. ΔΙΑΝΟΜΗΣ	ΦΕΡΟΜΕΝΟΣ ΙΔΙΟΚΤΗΤΗΣ: ΕΠΩΝΥΜΟ ΟΝΟΜΑ, ΠΑΤΡΩΝΥΜΟ Η'ΟΝΟΜΑ ΣΥΖΥΓΟΥ	ΦΕΡΟΜΕΝΟΣ ΙΔΙΟΚΤΗΤΗΣ: ΤΟΠΟΣ ΔΙΑΜΟΝΗΣ (ΠΟΛΗ-ΧΩΡΙΟ)	ΦΕΡΟΜΕΝΟΣ ΧΡΗΣΤΗΣ: ΕΠΩΝΥΜΟ ΟΝΟΜΑ, ΠΑΤΡΩΝΥΜΟ Η'ΟΝΟΜΑ ΣΥΖΥΓΟΥ	ΦΕΡΟΜΕΝΟΣ ΧΡΗΣΤΗΣ: ΤΟΠΟΣ ΔΙΑΜΟΝΗΣ (ΠΟΛΗ-ΧΩΡΙΟ)	ΠΟΣΟΣΤΟ ΧΡΗΣΗΣ %	ΑΠΟΖΗΜΙΟΥΜΕΝΗ ΕΚΤΑΣΗ ΔΙΑΔΡΟΜΟΥ ΚΑΤΑΣΚΕΥΗΣ (Α): ΖΩΝΗ 8Μ (4+4)	ΠΟΣΟΣΤΟ ΣΥΝ/ΣΙΑΣ %	ΖΩΝΗ ΕΡΓΑΣΙΩΝ (Α)	ΤΙΜΗ ΜΟΝΑΔΑΣ (Ευρώ/Μ2)	ΑΞΙΑ (Ευρώ)	ΕΠΙΚΕΙΜΕΝΑ ΔΙΑΔΡΟΜΟΥ ΚΑΤΑΣΚΕΥΗΣ (Α) – ΚΑΛΛΙΕΡΓΕΙΑ: ΕΙΔΟΣ (1)	ΕΠΙΦΑΝΕΙΑ (Μ2)	ΤΙΜΗ ΜΟΝΑΔΑΣ (Ευρώ/Μ2)	ΑΞΙΑ (Ευρώ)	ΔΕΝΔΡΑ ΚΑΙ ΦΥΤΑ: ΕΙΔΟΣ (2)	ΤΕΜΑΧΙΑ	ΤΙΜΗ ΜΟΝΑΔΑΣ (Ευρώ/Τεμάχιο)	ΑΞΙΑ (Ευρώ)	ΣΥΝΟΛΙΚΗ ΑΠΟΖΗΜΙΩΣΗ (Ευρώ)	ΠΑΡΑΤΗΡΗΣΕΙΣ
190770112005	1544	ΣΜΑΡΑΓΔΗ ΠΑΡΑΣΚΕΥΗ, ΑΝΤΩΝΙΟΣ					596.45	43.75%	2987.41												
		ΜΙΧΑΗΛΙΔΟΥ ΜΑΡΙΑ, ΓΕΩΡΓΙΟΣ						4.69%													
		ΜΙΧΑΗΛΙΔΟΥ ΑΙΚΑΤΕΡΙΝΗ, ΓΕΩΡΓΙΟΣ						4.69%													
		ΜΙΧΑΗΛΙΔΗΣ ΒΑΣΙΛΕΙΟΣ, ΓΕΩΡΓΙΟΣ						4.69%													
		ΜΙΧΑΗΛΙΔΗΣ ΑΝΤΩΝΙΟΣ, ΓΕΩΡΓΙΟΣ	ΠΥΛΑΙΑ					4.69%													
		ΚΑΝΗΣ ΜΙΧΑΗΛ, ΑΝΤΩΝΙΟΣ						18.75%													
		ΑΗΔΟΝΙΔΟΥ ΧΡΥΣΗ, ΑΝΤΩΝΙΟΣ	ΠΕΥΚΑ					18.75%													
				ΑΗΔΟΝΙΔΟΥ ΧΡΥΣΗ, ΑΝΤΩΝΙΟΣ	ΠΕΥΚΑ	100.00%						Σκληρό σιτάρι	2987.41								
190770113001	1536	TRANS ADRIATIC PIPELINE AG					332.71	100.00%	2079.33			Σταφύλι	2079.33								
190770113002	1537	ΙΩΑΝΝΙΔΟΥ ΕΙΡΗΝΗ, ΑΡΙΣΤΕΙΔΗΣ	Ν.ΜΕΣΗΜΒΡΙΑ				716.36	100.00%	4773.46			Σιτάρι	4773.46								
190770113003	1549	ΜΑΛΑΜΑΤΑΡΗΣ ΧΑΡΑΛΑΜΠΟΣ, ΒΑΣΙΛΕΙΟΣ	Ν.ΜΕΣΗΜΒΡΙΑ				0.00	100.00%	7.78			Σκληρό σιτάρι	7.78								
190770114002	1796	ΡΑΛΛΗ ΣΟΦΙΑ, ΣΤΕΡΙΩΝΗΣ	ΙΩΝΙΑ				890.18	50.00%	4200.50												
		ΡΑΛΛΗ ΑΝΝΑ, ΣΤΕΡΙΩΝΗΣ	ΙΩΝΙΑ					50.00%													
				ΣΙΔΗΡΟΠΟΥΛΟΣ ΣΩΤΗΡΙΟΣ, ΠΑΝΑΓΙΩΤΗΣ	Ν.ΜΕΣΗΜΒΡΙΑ	100.00%						Σιτάρι	4200.5								
190770115002	3037	ΛΑΜΠΡΙΝΟΣ ΓΕΩΡΓΙΟΣ, ΙΩΑΝΝΗΣ	ΑΣΒΕΣΤΟΧΩΡΙ				973.57	25.00%	3412.39			Σιτάρι	3412.39								
		ΑΡΑΜΠΑΤΖΗΣ ΚΥΡΙΑΖΗΣ-ΚΥΡΙΑΚΟΣ, ΙΩΑΝΝΗΣ	Ν.ΜΕΣΗΜΒΡΙΑ					25.00%													
		ΑΡΑΜΠΑΤΖΗ ΓΕΩΡΓΙΑ, ΙΩΑΝΝΗΣ	ΣΑΜΟΘΡΑΚΗ					25.00%													
		ΑΡΑΜΠΑΤΖΗ ΑΝΝΑ, ΙΩΑΝΝΗΣ	Ν.ΜΕΣΗΜΒΡΙΑ					25.00%													
		ΛΑΜΠΡΙΝΟΥ ΕΥΔΟΚΙΑ, ΚΥΡΙΑΖΗΣ-ΚΥΡΙΑΚΟΣ	ΑΣΒΕΣΤΟΧΩΡΙ					100.00%													
190770115003	1860	ΧΑΣΑΠΙΔΟΥ ΘΕΟΔΩΡΑ, ΚΩΝΣΤΑΝΤΙΝΟΣ					255.70	50.00%	2885.88			Σιτάρι	2885.88								
		ΧΑΣΑΠΙΔΗΣ ΝΙΚΟΛΑΟΣ, ΚΩΝΣΤΑΝΤΙΝΟΣ	ΝΕΑ ΜΕΣΗΜΒΡΙΑ					50.00%													
190770115004	1859	ΧΑΣΑΠΙΔΟΥ ΘΕΟΔΩΡΑ, ΚΩΝΣΤΑΝΤΙΝΟΣ					266.51	50.00%	793.84			Σιτάρι	793.84								
		ΧΑΣΑΠΙΔΗΣ ΝΙΚΟΛΑΟΣ, ΚΩΝΣΤΑΝΤΙΝΟΣ	ΝΕΑ ΜΕΣΗΜΒΡΙΑ					50.00%													
190770116001	1897	ΧΑΜΠΙΔΗΣ ΘΕΟΔΩΡΟΣ, ΙΟΡΔΑΝΗΣ					691.02	50.00%	3199.75												
		ΧΑΜΠΙΔΗΣ ΔΗΜΗΤΡΙΟΣ, ΙΟΡΔΑΝΗΣ	ΝΕΑ ΜΑΓΝΗΣΙΑ					50.00%													
				ΚΟΜΑΡΗ ΣΟΦΙΑ, ΓΕΩΡΓΙΟΣ	Ν.ΜΕΣΗΜΒΡΙΑ	100.00%						Σιτάρι	3199.75								
190770116002	1897Β	ΚΑΡΑΓΙΑΝΝΗ ΜΑΡΓΑΡΙΤΑ, ΗΛΙΑΣ	Ν.ΜΕΣΗΜΒΡΙΑ				0.00	100.00%	32.30												
				ΜΠΑΣΕΒΑΝΗ ΑΡΓΥΡΩ, ΠΑΝΑΓΙΩΤΗΣ	ΜΕΣΗΜΒΡΙΑ	100.00%						Σιτάρι	32.3								
190770117001	2803	ΔΗΜΟΣ ΧΑΛΚΗΔΟΝΑΣ	ΚΟΥΦΑΛΙΑ				463.62	100.00%	2073.24												
190770118001	2803	ΔΗΜΟΣ ΧΑΛΚΗΔΟΝΑΣ	ΚΟΥΦΑΛΙΑ				46.08	100.00%	296.74												

(1) ΧΕΡΣΟ, ΔΑΣΟΣ, ΕΙΔΟΣ ΚΑΛΛΙΕΡΓΕΙΑΣ (2) ΜΙΚΡΑ Α, ΜΕΓΑΛΑ Β

ΚΑΡΑΜΟΣΧΟΣ ΠΑΝΑΓΙΩΤΗΣ
ΔΙΠΛ. ΑΓΡΟΝΟΜΟΣ ΤΟΠΟΓΡΑΦΟΣ ΜΗΧΑΝΙΚΟΣ
ΑΡΙΣΤΟΤΕΛΕΙΟΥ ΠΑΝΕΠΙΣΤΗΜΙΟΥ ΘΕΣ/ΝΙΚΗΣ
ΜΕΛΟΣ Τ.Ε.Ε. ΑΡ. ΜΗΤΡΩΟΥ 20190
25ης ΜΑΡΤΙΟΥ 27 - ΘΕΣ/ΝΙΚΗ - ΤΗΛ. 2310 888950
Α.Φ.Μ. 016285148 / Δ.Ο.Υ. Η' ΘΕΣ/ΝΙΚΗΣ

Trans Adriatic Pipeline

ΚΤΗΜΑΤΟΛΟΓΙΚΟΣ ΠΙΝΑΚΑΣ ΖΩΝΗΣ ΑΠΟΖΗΜΙΩΣΗΣ (ΖΩΝΗ ΔΟΥΛΕΙΑΣ) - ΑΡΙΘΜΗΤΙΚΟΣ
CADASTRAL TABLE ZONE A' (EASEMENT) - NUMERICAL

MTC MAKEDONIKI

ΔΙΑΔΡΙΑΤΙΚΟΣ ΑΓΩΓΟΣ ΦΥΣΙΚΟΥ ΑΕΡΙΟΥ (Trans Adriatic Pipeline)

		ΦΕΡΟΜΕΝΟΣ ΙΔΙΟΚΤΗΤΗΣ		ΦΕΡΟΜΕΝΟΣ ΧΡΗΣΤΗΣ				ΑΠΟΖΗΜΙΟΥΜΕΝΗ ΕΚΤΑΣΗ ΔΙΑΔΡΟΜΟΥ ΚΑΤΑΣΚΕΥΗΣ (Α)				ΕΠΙΚΕΙΜΕΝΑ ΔΙΑΔΡΟΜΟΥ ΚΑΤΑΣΚΕΥΗΣ (Α)									
												ΚΑΛΛΙΕΡΓΕΙΑ				ΔΕΝΔΡΑ ΚΑΙ ΦΥΤΑ					
ΚΩΔΙΚΟΣ	ΑΡΙΘΜΟΣ ΤΕΜ. ΔΙΑΝΟΜΗΣ	ΕΠΩΝΥΜΟ ΟΝΟΜΑ, ΠΑΤΡΩΝΥΜΟ Η'ΟΝΟΜΑ ΣΥΖΥΓΟΥ	ΤΟΠΟΣ ΔΙΑΜΟΝΗΣ (ΠΟΛΗ-ΧΩΡΙΟ)	ΕΠΩΝΥΜΟ ΟΝΟΜΑ, ΠΑΤΡΩΝΥΜΟ Η'ΟΝΟΜΑ ΣΥΖΥΓΟΥ	ΤΟΠΟΣ ΔΙΑΜΟΝΗΣ (ΠΟΛΗ-ΧΩΡΙΟ)	ΠΟΣΟΣΤΟ ΧΡΗΣΗΣ %	ΖΩΝΗ 8Μ (4+4)	ΠΟΣΟΣΤΟ ΣΥΝ/ΣΙΑΣ %	ΖΩΝΗ ΕΡΓΑΣΙΩΝ (Α)	ΤΙΜΗ ΜΟΝΑΔΑΣ (Ευρώ/Μ2)	ΑΞΙΑ (Ευρώ)	ΕΙΔΟΣ (1)	ΕΠΙΦΑΝΕΙΑ (Μ2)	ΤΙΜΗ ΜΟΝΑΔΑΣ (Ευρώ/Μ2)	ΑΞΙΑ (Ευρώ)	ΕΙΔΟΣ (2)	ΤΕΜΑΧΙΑ	ΤΙΜΗ ΜΟΝΑΔΑΣ (Ευρώ/Τεμάχιο)	ΑΞΙΑ (Ευρώ)	ΣΥΝΟΛΙΚΗ ΑΠΟΖΗΜΙΩΣΗ (Ευρώ)	ΠΑΡΑΤΗΡΗΣΕΙΣ
190770120001	2805	ΔΗΜΟΣ ΧΑΛΚΗΔΟΝΑΣ	ΚΟΥΦΑΛΙΑ				1045.24	100.00%	4205.61												
190770121001	2805	ΔΗΜΟΣ ΧΑΛΚΗΔΟΝΑΣ	ΚΟΥΦΑΛΙΑ				1480.89	100.00%	7326.62							Αμύγδαλο Β	15				
		ΧΑΣΑΠΙΔΟΥ ΠΗΝΕΛΟΠΗ, ΣΤΕΡΓΙΟΣ						13.00%													
		ΧΑΣΑΠΙΔΟΥ ΠΑΡΑΣΚΕΥΗ, ΘΕΜΙΣΤΟΚΛΗΣ						13.00%													
		ΧΑΣΑΠΙΔΟΥ ΚΩΝΣΤΑΝΤΙΑ, ΣΤΕΡΓΙΟΣ	ΚΡΕΜΑΣΤΗ				601.96	13.00%	2887.09												
		ΧΑΣΑΠΙΔΗΣ ΚΥΡΙΑΚΟΣ, ΙΩΑΝΝΗΣ						48.01%													
190770122001	2035	ΜΑΤΑΚΙΑ ΚΑΛΛΙΡΟΗ, ΣΤΕΡΓΙΟΣ	ΑΓΧΙΑΛΟΣ					13.00%													
				ΧΑΣΑΠΙΔΟΥ ΣΜΑΡΟΥΛΑ, ΔΥ	ΝΕΑ ΜΕΣΗΜΒΡΙΑ	33.33%															
				ΧΑΣΑΠΙΔΟΥ ΖΑΦΕΙΡΑ, ΚΥΡΙΑΚΟΣ		33.33%						Σκληρό σιτάρι Σκληρό σιτάρι	2886.49 .6								
				ΜΑΤΑΚΙΑ ΚΑΛΛΙΡΟΗ, ΣΤΕΡΓΙΟΣ	ΑΓΧΙΑΛΟΣ	33.33%															
190770122002	2034	ΑΚΡΑΝΙΔΗΣ ΘΕΟΔΩΡΟΣ, ΣΤΕΦΑΝΟΣ					660.76	100.00%	2549.48												
				ΚΟΜΑΡΗ ΣΟΦΙΑ, ΓΕΩΡΓΙΟΣ	Ν.ΜΕΣΗΜΒΡΙΑ	100.00%						Σιτάρι	2549.48								
		ΙΟΡΔΑΜΛΗΣ ΠΑΡΑΣΚΕΥΑΣ, ΚΩΝΣΤΑΝΤΙΝΟΣ						20.00%													
		ΙΟΡΔΑΜΛΗΣ ΚΩΝΣΤΑΝΤΙΝΟΣ, ΜΙΧΑΗΛ	Ν.ΜΕΣΗΜΒΡΙΑ					7.50%													
		ΙΟΡΔΑΜΛΗΣ ΓΕΩΡΓΙΟΣ, ΚΩΝΣΤΑΝΤΙΝΟΣ						20.00%													
190770122003	2033	ΙΟΡΔΑΜΛΗ ΟΛΓΑ, ΜΙΧΑΗΛ	ΙΩΝΙΑ				0.00	7.50%	586.66												
		ΙΟΡΔΑΜΛΗ ΕΥΑΝΘΙΑ, ΚΩΝΣΤΑΝΤΙΝΟΣ						20.00%													
		ΙΟΡΔΑΜΛΗ ΕΡΙΦΥΛΛΗ, ΚΩΝΣΤΑΝΤΙΝΟΣ	ΝΕΑ ΜΕΣΗΜΒΡΙΑ					5.00%													
		ΙΟΡΔΑΜΛΗ ΑΙΚΑΤΕΡΙΝΗ, ΚΩΝΣΤΑΝΤΙΝΟΣ						20.00%													
				ΙΟΡΔΑΜΛΗ ΟΛΓΑ, ΜΙΧΑΗΛ	ΙΩΝΙΑ	100.00%						Σιτάρι	586.66								
190770123001	2031	ΤΡΑΚΑΣ ΣΤΥΛΙΑΝΟΣ, ΛΑΜΠΡΙΝΟΣ					0.00	100.00%	1535.73			Σιτάρι	1535.73								
190770123002	2030	ΜΠΑΡΜΠΑΚΥΡΙΑΚΟΣ ΧΡΗΣΤΟΣ, ΑΝΤΩΝΙΟΣ					1155.30	100.00%	3883.66												
				ΚΟΣΜΙΔΗΣ ΜΑΡΓΑΡΙΤΗΣ, ΚΟΣΜΑΣ	Ν.ΜΕΣΗΜΒΡΙΑ	100.00%						Σκληρό σιτάρι	3883.66								
190770124001	2029	ΤΡΑΚΙΔΟΥ ΕΥΛΑΜΠΙΑ, ΔΗΜΗΤΡΙΟΣ	Ν.ΜΕΣΗΜΒΡΙΑ				261.32	100.00%	763.93			Σιτάρι	763.93								
		ΤΡΑΚΑΣ ΠΑΝΑΓΙΩΤΗΣ, ΧΡΗΣΤΟΣ	ΝΕΑ ΜΕΣΗΜΒΡΙΑ					9.38%													
		ΤΡΑΚΑ ΣΤΥΛΙΑΝΗ, ΖΑΦΕΙΡΙΟΣ	ΝΕΑ ΜΕΣΗΜΒΡΙΑ					6.25%													
190770125001	2227	ΚΑΡΙΩΤΗ ΑΣΠΑΣΙΑ, ΑΝΔΡΕΑΣ					274.92	12.50%	1400.79												
		ΗΛΙΑΔΗΣ ΗΛΙΑΣ, ΓΕΩΡΓΙΟΣ						30.27%													
		ΔΙΑΜΑΝΤΗΣ ΧΡΗΣΤΟΣ, ΒΑΣΙΛΕΙΟΣ	Ν.ΜΕΣΗΜΒΡΙΑΣ					41.60%													
				ΠΑΠΑΘΕΟΔΩΡΟΥ ΣΩΤΗΡΙΑ, ΣΑΒΒΑΣ	ΝΕΑ ΜΕΣΗΜΒΡΙΑ	100.00%						Σκληρό σιτάρι	1400.79								

(1) ΧΕΡΣΟ, ΔΑΣΟΣ, ΕΙΔΟΣ ΚΑΛΛΙΕΡΓΕΙΑΣ (2) ΜΙΚΡΑ Α, ΜΕΓΑΛΑ Β

ΚΑΡΑΜΟΣΧΟΣ ΠΑΝΑΓΙΩΤΗΣ
ΔΙΠΛ. ΑΓΡΟΝΟΜΟΣ - ΤΟΠΟΓΡΑΦΟΣ ΜΗΧΑΝΙΚΟΣ
ΑΡΙΣΤΟΤΕΛΕΙΟΥ ΠΑΝΕΠΙΣΤΗΜΙΟΥ ΘΕΣ/ΝΙΚΗΣ
ΜΕΛΟΣ Τ.Ε.Ε. ΑΡ. ΜΗΤΡΩΟΥ 20190
25ης ΜΑΡΤΙΟΥ 21 - ΘΕΣ/ΝΙΚΗ - ΤΗΛ. 2310 888950
Α.Φ.Μ. 016285148 Δ.Ο.Υ. Η' ΘΕΣ/ΝΙΚΗΣ

Trans Adriatic Pipeline

ΚΤΗΜΑΤΟΛΟΓΙΚΟΣ ΠΙΝΑΚΑΣ ΖΩΝΗΣ ΑΠΟΖΗΜΙΩΣΗΣ (ΖΩΝΗ ΔΟΥΛΕΙΑΣ) - ΑΡΙΘΜΗΤΙΚΟΣ
CADASTRAL TABLE ZONE A' (EASEMENT) - NUMERICAL

MTC MAKEDONIKI

ΔΙΑΔΡΙΑΤΙΚΟΣ ΑΓΩΓΟΣ ΦΥΣΙΚΟΥ ΑΕΡΙΟΥ (Trans Adriatic Pipeline)

ΚΩΔΙΚΟΣ	ΑΡΙΘΜΟΣ ΤΕΜ. ΔΙΑΝΟΜΗΣ	ΦΕΡΟΜΕΝΟΣ ΙΔΙΟΚΤΗΤΗΣ		ΦΕΡΟΜΕΝΟΣ ΧΡΗΣΤΗΣ				ΑΠΟΖΗΜΙΟΥΜΕΝΗ ΕΚΤΑΣΗ ΔΙΑΔΡΟΜΟΥ ΚΑΤΑΣΚΕΥΗΣ (Α)				ΕΠΙΚΕΙΜΕΝΑ ΔΙΑΔΡΟΜΟΥ ΚΑΤΑΣΚΕΥΗΣ (Α) ΚΑΛΛΙΕΡΓΕΙΑ				ΔΕΝΔΡΑ ΚΑΙ ΦΥΤΑ				ΣΥΝΟΛΙΚΗ ΑΠΟΖΗΜΙΩΣΗ (Ευρώ)	ΠΑΡΑΤΗΡΗΣΕΙΣ
		ΕΠΩΝΥΜΟ ΟΝΟΜΑ, ΠΑΤΡΩΝΥΜΟ Η΄ΟΝΟΜΑ ΣΥΖΥΓΟΥ	ΤΟΠΟΣ ΔΙΑΜΟΝΗΣ (ΠΟΛΗ-ΧΩΡΙΟ)	ΕΠΩΝΥΜΟ ΟΝΟΜΑ, ΠΑΤΡΩΝΥΜΟ Η΄ΟΝΟΜΑ ΣΥΖΥΓΟΥ	ΤΟΠΟΣ ΔΙΑΜΟΝΗΣ (ΠΟΛΗ-ΧΩΡΙΟ)	ΠΟΣΟΣΤΟ ΧΡΗΣΗΣ %	ΖΩΝΗ 8Μ (4+4)	ΠΟΣΟΣΤΟ ΣΥΝ/ΣΙΑΣ %	ΖΩΝΗ ΕΡΓΑΣΙΩΝ (Α)	ΤΙΜΗ ΜΟΝΑΔΑΣ (Ευρώ/Μ2)	ΑΞΙΑ (Ευρώ)	ΕΙΔΟΣ (1)	ΕΠΙΦΑΝΕΙΑ (Μ2)	ΤΙΜΗ ΜΟΝΑΔΑΣ (Ευρώ/Μ2)	ΑΞΙΑ (Ευρώ)	ΕΙΔΟΣ (2)	ΤΕΜΑΧΙΑ	ΤΙΜΗ ΜΟΝΑΔΑΣ (Ευρώ/Τεμάχιο)	ΑΞΙΑ (Ευρώ)		
190770125002	2228	ΤΡΑΚΑΣ ΠΑΝΑΓΙΩΤΗΣ, ΧΡΗΣΤΟΣ	ΝΕΑ ΜΕΣΗΜΒΡΙΑ				666.09	9.38%	3183.68												
		ΤΡΑΚΑ ΣΤΥΛΙΑΝΗ, ΖΑΦΕΙΡΙΟΣ	ΝΕΑ ΜΕΣΗΜΒΡΙΑ					6.25%													
		ΚΑΡΙΩΤΗ ΑΣΠΑΣΙΑ, ΑΝΔΡΕΑΣ						12.50%													
		ΗΛΙΑΔΗΣ ΗΛΙΑΣ, ΓΕΩΡΓΙΟΣ						30.27%													
		ΔΙΑΜΑΝΤΗΣ ΧΡΗΣΤΟΣ, ΒΑΣΙΛΕΙΟΣ	Ν.ΜΕΣΗΜΒΡΙΑΣ					41.60%													
				ΠΑΠΑΘΕΟΔΩΡΟΥ ΣΩΤΗΡΙΑ, ΣΑΒΒΑΣ	ΝΕΑ ΜΕΣΗΜΒΡΙΑ	100.00%						Σκληρό σιτάρι	3183.68								
190770125004	2237	ΑΡΑΜΠΑΤΖΗ ΠΑΓΩΝΑ, ΕΛΕΥΘΕΡΙΟΣ	ΘΕΣΣΑΛΟΝΙΚΗ				0.00	100.00%	0.10												
190770126001	2230	ΚΕΤΑΝΗ ΖΑΦΕΙΡΑ, ΙΩΑΝΝΗΣ	ΘΕΣΣΑΛΟΝΙΚΗ				389.62	100.00%	1449.97												
				ΚΕΤΑΝΗ ΕΛΕΝΗ, ΔΥ		100.00%						Σιτάρι	1449.97								
190770126002	2229	ΚΕΤΑΝΗ ΖΑΦΕΙΡΑ, ΙΩΑΝΝΗΣ	ΘΕΣΣΑΛΟΝΙΚΗ				231.24	100.00%	1491.66												
				ΚΕΤΑΝΗΣ ΙΩΑΝΝΗΣ, ΓΕΩΡΓΙΟΣ		100.00%						Σιτάρι	1491.66								
190770126003	2231	ΜΠΙΤΗΣ ΣΤΑΥΡΟΣ, ΝΙΚΟΛΑΟΣ					429.84	7.50%	2187.52												
		ΜΠΙΤΗΣ ΓΕΩΡΓΙΟΣ, ΝΙΚΟΛΑΟΣ						7.50%													
		ΜΠΙΤΗ ΦΩΤΕΙΝΗ, ΓΕΩΡΓΙΟΣ	Ν.ΕΠΙΒΑΤΕΣ					12.50%													
		ΜΠΙΤΗ ΕΛΕΝΗ, ΣΤΑΥΡΟΣ						50.00%													
		ΜΠΙΤΗ ΕΙΡΗΝΗ, ΝΙΚΟΛΑΟΣ						7.50%													
		ΜΠΙΤΗ ΑΡΣΕΝΙΑ, ΝΙΚΟΛΑΟΣ						7.50%													
		ΜΠΙΤΗ ΑΛΕΞΑΝΔΡΑ, ΝΙΚΟΛΑΟΣ						7.50%													
		ΜΠΟΥΤΗ ΑΛΕΞΑΝΔΡΑ, ΝΙΚΟΛΑΟΣ						100.00%													
				ΒΕΡΓΙΔΗΣ ΘΕΟΔΟΣΙΟΣ, ΕΥΘΥΜΙΟΣ	Ν.ΜΕΣΗΜΒΡΙΑ	100.00%						Σκληρό σιτάρι	2187.52								
190770126004	2232	ΜΠΙΤΗΣ ΣΤΑΥΡΟΣ, ΝΙΚΟΛΑΟΣ					228.19	7.50%	942.64												
		ΜΠΙΤΗΣ ΓΕΩΡΓΙΟΣ, ΝΙΚΟΛΑΟΣ						7.50%													
		ΜΠΙΤΗ ΦΩΤΕΙΝΗ, ΓΕΩΡΓΙΟΣ	Ν.ΕΠΙΒΑΤΕΣ					12.50%													
		ΜΠΙΤΗ ΕΛΕΝΗ, ΣΤΑΥΡΟΣ						50.00%													
		ΜΠΙΤΗ ΕΙΡΗΝΗ, ΝΙΚΟΛΑΟΣ						7.50%													
		ΜΠΙΤΗ ΑΡΣΕΝΙΑ, ΝΙΚΟΛΑΟΣ						7.50%													
		ΜΠΙΤΗ ΑΛΕΞΑΝΔΡΑ, ΝΙΚΟΛΑΟΣ						7.50%													
		ΜΠΟΥΤΗ ΑΛΕΞΑΝΔΡΑ, ΝΙΚΟΛΑΟΣ						100.00%													
				ΒΕΡΓΙΔΗΣ ΘΕΟΔΟΣΙΟΣ, ΕΥΘΥΜΙΟΣ	Ν.ΜΕΣΗΜΒΡΙΑ	100.00%						Σκληρό σιτάρι	942.64								

(1) ΧΕΡΣΟ, ΔΑΣΟΣ, ΕΙΔΟΣ ΚΑΛΛΙΕΡΓΕΙΑΣ (2) ΜΙΚΡΑ Α, ΜΕΓΑΛΑ Β

ΚΑΡΑΜΟΣΧΟΣ ΠΑΝΑΓΙΩΤΗΣ
ΔΙΠΛ. ΑΓΡΟΝΟΜΟΣ - ΤΟΠΟΓΡΑΦΟΣ ΜΗΧΑΝΙΚΟΣ
ΑΡΙΣΤΟΤΕΛΕΙΟΥ ΠΑΝΕΠΙΣΤΗΜΙΟΥ ΘΕΣ/ΝΙΚΗΣ
ΜΕΛΟΣ Τ.Ε.Ε. ΑΡ. ΜΗΤΡΩΟΥ 20190
25ης ΜΑΡΤΙΟΥ 21 - ΘΕΣ/ΝΙΚΗ ΤΗΛ. 2310 888950
Α.Φ.Μ. [illegible]

Trans Adriatic Pipeline

ΚΤΗΜΑΤΟΛΟΓΙΚΟΣ ΠΙΝΑΚΑΣ ΖΩΝΗΣ ΑΠΟΖΗΜΙΩΣΗΣ (ΖΩΝΗ ΔΟΥΛΕΙΑΣ) - ΑΡΙΘΜΗΤΙΚΟΣ
CADASTRAL TABLE ZONE A' (EASEMENT) - NUMERICAL

MTC MAKEDONIKI TECHNICAL COMPANY

ΔΙΑΔΡΙΑΤΙΚΟΣ ΑΓΩΓΟΣ ΦΥΣΙΚΟΥ ΑΕΡΙΟΥ (Trans Adriatic Pipeline)

ΚΩΔΙΚΟΣ	ΑΡΙΘΜΟΣ ΤΕΜ. ΔΙΑΝΟΜΗΣ	ΦΕΡΟΜΕΝΟΣ ΙΔΙΟΚΤΗΤΗΣ: ΕΠΩΝΥΜΟ ΟΝΟΜΑ, ΠΑΤΡΩΝΥΜΟ Η΄ΟΝΟΜΑ ΣΥΖΥΓΟΥ	ΦΕΡΟΜΕΝΟΣ ΙΔΙΟΚΤΗΤΗΣ: ΤΟΠΟΣ ΔΙΑΜΟΝΗΣ (ΠΟΛΗ-ΧΩΡΙΟ)	ΦΕΡΟΜΕΝΟΣ ΧΡΗΣΤΗΣ: ΕΠΩΝΥΜΟ ΟΝΟΜΑ, ΠΑΤΡΩΝΥΜΟ Η΄ΟΝΟΜΑ ΣΥΖΥΓΟΥ	ΦΕΡΟΜΕΝΟΣ ΧΡΗΣΤΗΣ: ΤΟΠΟΣ ΔΙΑΜΟΝΗΣ (ΠΟΛΗ-ΧΩΡΙΟ)	ΠΟΣΟΣΤΟ ΧΡΗΣΗΣ %	ΖΩΝΗ 8Μ (4+4)	ΑΠΟΖΗΜΙΟΥΜΕΝΗ ΕΚΤΑΣΗ ΔΙΑΔΡΟΜΟΥ ΚΑΤΑΣΚΕΥΗΣ (Α): ΠΟΣΟΣΤΟ ΣΥΝ/ΣΙΑΣ %	ΖΩΝΗ ΕΡΓΑΣΙΩΝ (Α)	ΤΙΜΗ ΜΟΝΑΔΑΣ (Ευρώ/Μ2)	ΑΞΙΑ (Ευρώ)	ΕΠΙΚΕΙΜΕΝΑ ΔΙΑΔΡΟΜΟΥ ΚΑΤΑΣΚΕΥΗΣ (Α) – ΚΑΛΛΙΕΡΓΕΙΑ: ΕΙΔΟΣ (1)	ΕΠΙΦΑΝΕΙΑ (Μ2)	ΤΙΜΗ ΜΟΝΑΔΑΣ (Ευρώ/Μ2)	ΑΞΙΑ (Ευρώ)	ΔΕΝΔΡΑ ΚΑΙ ΦΥΤΑ: ΕΙΔΟΣ (2)	ΤΕΜΑΧΙΑ	ΤΙΜΗ ΜΟΝΑΔΑΣ (Ευρώ/Τεμάχιο)	ΑΞΙΑ (Ευρώ)	ΣΥΝΟΛΙΚΗ ΑΠΟΖΗΜΙΩΣΗ (Ευρώ)	ΠΑΡΑΤΗΡΗΣΕΙΣ
190770127003	2388_1	ΜΥΓΟΓΛΟΥ ΕΛΕΝΗ, ΓΕΩΡΓΙΟΣ	ΑΓΧΙΑΛΟΣ				1000.54	100.00%	3787.32												
				ΜΥΓΟΓΛΟΥ ΖΑΧΑΡΙΑΣ, ΠΑΣΧΑΛΗΣ	ΑΓΧΙΑΛΟΣ	100.00%						Σιτάρι	3787.33								
190770127004	2388_2	ΑΡΑΜΠΑΤΖΗ ΕΛΙΣΣΑΒΕΤ, ΜΙΧΑΗΛ	ΝΕΑ ΜΕΣΗΜΒΡΙΑ				0.00	100.00%	954.35			Σιτάρι	954.36								
190770128001	2439	ΑΓΝΩΣΤΟΣ					155.21	100.00%	918.95			Σιτάρι	918.95								
190770128002	2438	ΣΤΑΜΟΓΛΟΥ ΧΡΥΣΟΣ, ΔΟΣΙΘΕΟΣ	ΚΑΜΕΝΑ ΒΟΥΡΛΑ				381.36	50.00%	1804.15												
		ΣΤΑΜΟΓΛΟΥ ΕΛΕΝΗ, ΔΟΣΙΘΕΟΣ	ΚΑΜΕΝΑ ΒΟΥΡΛΑ					50.00%													
				ΚΟΥΤΣΑΦΤΗ ΓΡΑΜΜΑΤΩ, ΖΑΧΑΡΙΑΣ	ΚΑΜΜΕΝΑ ΒΟΥΡΛΑ	100.00%						Σιτάρι	1804.15								
190770128004		ΕΜΜΑΝΟΥΗΛΙΔΗΣ ΙΩΑΝΝΗΣ, ΘΕΟΛΟΓΟΣ	ΧΛΟΗ				0.00	100.00%	74.31												
				ΣΙΔΗΡΟΠΟΥΛΟΣ ΣΩΤΗΡΙΟΣ, ΠΑΝΑΓΙΩΤΗΣ	Ν.ΜΕΣΗΜΒΡΙΑ	100.00%						Σιτάρι	74.31								
190770129001	2463	ΣΤΑΜΟΓΛΟΥ ΚΩΝΣΤΑΝΤΙΝΟΣ, ΔΗΜΗΤΡΙΟΣ	ΝΕΑ ΜΕΣΗΜΒΡΙΑ				347.81	100.00%	1674.69			Σκληρό σιτάρι	1674.69								
190770129002	2462	ΚΟΚΚΙΝΟΠΟΥΛΟΣ ΠΑΝΑΓΙΩΤΗΣ, ΣΤΕΡΓΙΟΣ	Ν.ΜΕΣΗΜΒΡΙΑ				462.50	50.00%	2240.41												
		ΚΟΚΚΙΝΟΠΟΥΛΟΣ ΝΙΚΟΛΑΟΣ, ΣΤΕΡΓΙΟΣ	Ν.ΜΕΣΗΜΒΡΙΑ					50.00%													
				ΜΠΑΛΛΑΣ ΧΡΗΣΤΟΣ, ΝΙΚΟΛΑΟΣ		100.00%						Σιτάρι	2241.25								
190770130001	2386	ΤΕΡΖΟΓΛΟΥ ΣΤΕΡΓΙΟΣ, ΜΙΛΤΙΑΔΗΣ	ΑΓΙΟΣ ΑΘΑΝΑΣΙΟΣ				13.87	43.16%	132.25			Σιτάρι	132.25								
		ΣΙΔΗΡΟΠΟΥΛΟΥ ΓΕΩΡΓΙΑ, ΔΗΜΗΤΡΙΟΣ	ΝΕΑ ΜΕΣΗΜΒΡΙΑ					56.84%													
190770133001	2503	ΠΑΣΑΛΙΔΟΥ ΣΤΑΥΡΟΥΛΑ, ΕΥΘΥΜΙΟΣ	Ν.ΜΕΣΗΜΒΡΙΑ				729.06	100.00%	3438.03												
				ΠΑΣΑΛΙΔΟΥ ΠΑΣΧΑΛΙΝΑ, ΓΕΩΡΓΙΟΣ	Ν.ΜΕΣΗΜΒΡΙΑ	100.00%						Σιτάρι	3438.03								
190770133002	2504	ΖΩΤΙΑΔΗΣ ΒΛΑΣΙΟΣ, ΧΡΗΣΤΟΣ					443.35	100.00%	2075.61			Σιτάρι	2075.61								
190770133003	2505	ΖΑΦΕΙΡΙΟΥ ΣΤΕΡΓΙΟΣ, ΓΕΩΡΓΙΟΣ	ΝΕΑ ΜΕΣΗΜΒΡΙΑ				1101.28	100.00%	5227.01			Σιτάρι	5227.01								
190770133004	2506	ΤΣΟΛΗ ΜΕΛΑΝΙΑ, ΣΥΜΕΩΝ					1084.49	100.00%	5151.27			Σιτάρι	5151.27								
190770133005	3057	ΚΑΪΞΗΣ ΚΥΡΙΑΚΟΣ, ΓΕΩΡΓΙΟΣ	Ν. ΜΕΣΗΜΒΡΙΑ				443.61	37.50%	2107.12												
		ΚΑΪΞΗΣ ΑΡΧΙΜΗΔΗΣ, ΓΕΩΡΓΙΟΣ	ΝΕΑ ΜΕΣΗΜΒΡΙΑ					37.50%													
		ΚΑΪΞΗΣ ΚΥΡΙΑΚΟΣ, ΓΕΩΡΓΙΟΣ	Ν. ΜΕΣΗΜΒΡΙΑ					12.50%													
		ΚΑΪΞΗΣ ΑΡΧΙΜΗΔΗΣ, ΓΕΩΡΓΙΟΣ	ΝΕΑ ΜΕΣΗΜΒΡΙΑ					12.50%													
		ΚΑΪΞΗ ΣΟΦΙΑ, ΑΝΤΩΝΙΟΣ						25.00%													
				ΠΑΠΑΘΕΟΔΩΡΟΥ ΣΩΤΗΡΙΑ, ΣΑΒΒΑΣ	ΝΕΑ ΜΕΣΗΜΒΡΙΑ	100.00%						Σκληρό σιτάρι	2107.12								
190770133006	3058	ΑΡΑΜΠΑΤΖΗΣ ΦΩΤΙΟΣ-ΝΙΚΟΛΑΟΣ, ΣΤΕΡΓΙΟΣ	ΚΑΛΑΜΑΡΙΑ				596.00	100.00%	2831.00			Σκληρό σιτάρι	2830.99								
190770133007	3059	ΒΕΛΙΚΟΣ ΠΑΣΧΑΛΗΣ, ΓΕΩΡΓΙΟΣ	ΝΕΑ ΜΕΣΗΜΒΡΙΑ				568.00	100.00%	2698.00			Σταφύλι	2698								
190770133008	2508	ΚΑΛΑΡΑΚΗΣ ΟΔΥΣΣΕΑΣ, ΑΘΑΝΑΣΙΟΣ	ΧΑΛΚΗΔΟΝΑ				830.40	100.00%	3944.42			Σκληρό σιτάρι	3944.42								
190770135001	2509	ΚΑΛΑΡΑΚΗΣ ΟΔΥΣΣΕΑΣ, ΑΘΑΝΑΣΙΟΣ	ΧΑΛΚΗΔΟΝΑ				514.16	100.00%	2442.21			Σκληρό σιτάρι	2442.21								

(1) ΧΕΡΣΟ, ΔΑΣΟΣ, ΕΙΔΟΣ ΚΑΛΛΙΕΡΓΕΙΑΣ (2) ΜΙΚΡΑ Α, ΜΕΓΑΛΑ Β

ΚΑΡΑΜΟΣΧΟΣ ΠΑΝΑΓΙΩΤΗΣ
ΔΙΠΛ. ΑΓΡΟΝΟΜΟΣ - ΤΟΠΟΓΡΑΦΟΣ ΜΗΧΑΝΙΚΟΣ
ΑΡΙΣΤΟΤΕΛΕΙΟΥ ΠΑΝΕΠΙΣΤΗΜΙΟΥ ΘΕΣ/ΝΙΚΗΣ
ΜΕΛΟΣ Τ.Ε.Ε. ΑΡ. ΜΗΤΡΩΟΥ 20190
25ης ΜΑΡΤΙΟΥ 21 - ΘΕΣ/ΝΙΚΗ - ΤΗΛ. 2310 888950
Α.Φ.Μ. 016205143 - Δ.Ο.Υ. Η' ΘΕΣ/ΝΙΚΗΣ

Trans Adriatic Pipeline

ΚΤΗΜΑΤΟΛΟΓΙΚΟΣ ΠΙΝΑΚΑΣ ΖΩΝΗΣ ΑΠΟΖΗΜΙΩΣΗΣ (ΖΩΝΗ ΔΟΥΛΕΙΑΣ) - ΑΡΙΘΜΗΤΙΚΟΣ
CADASTRAL TABLE ZONE A' (EASEMENT) - NUMERICAL

MTC MAKEDONIKI TECHNICAL COMPANY

ΔΙΑΔΡΙΑΤΙΚΟΣ ΑΓΩΓΟΣ ΦΥΣΙΚΟΥ ΑΕΡΙΟΥ (Trans Adriatic Pipeline)

ΚΩΔΙΚΟΣ	ΑΡΙΘΜΟΣ ΤΕΜ. ΔΙΑΝΟΜΗΣ	ΦΕΡΟΜΕΝΟΣ ΙΔΙΟΚΤΗΤΗΣ		ΦΕΡΟΜΕΝΟΣ ΧΡΗΣΤΗΣ				ΑΠΟΖΗΜΙΟΥΜΕΝΗ ΕΚΤΑΣΗ ΔΙΑΔΡΟΜΟΥ ΚΑΤΑΣΚΕΥΗΣ (Α)				ΕΠΙΚΕΙΜΕΝΑ ΔΙΑΔΡΟΜΟΥ ΚΑΤΑΣΚΕΥΗΣ (Α)								ΣΥΝΟΛΙΚΗ ΑΠΟΖΗΜΙΩΣΗ (Ευρώ)	ΠΑΡΑΤΗΡΗΣΕΙΣ
												ΚΑΛΛΙΕΡΓΕΙΑ				ΔΕΝΔΡΑ ΚΑΙ ΦΥΤΑ					
		ΕΠΩΝΥΜΟ ΟΝΟΜΑ, ΠΑΤΡΩΝΥΜΟ Η'ΟΝΟΜΑ ΣΥΖΥΓΟΥ	ΤΟΠΟΣ ΔΙΑΜΟΝΗΣ (ΠΟΛΗ-ΧΩΡΙΟ)	ΕΠΩΝΥΜΟ ΟΝΟΜΑ, ΠΑΤΡΩΝΥΜΟ Η'ΟΝΟΜΑ ΣΥΖΥΓΟΥ	ΤΟΠΟΣ ΔΙΑΜΟΝΗΣ (ΠΟΛΗ-ΧΩΡΙΟ)	ΠΟΣΟΣΤΟ ΧΡΗΣΗΣ %	ΖΩΝΗ 8Μ (4+4)	ΠΟΣΟΣΤΟ ΣΥΝ/ΣΙΑΣ %	ΖΩΝΗ ΕΡΓΑΣΙΩΝ (Α)	ΤΙΜΗ ΜΟΝΑΔΑΣ (Ευρώ/Μ2)	ΑΞΙΑ (Ευρώ)	ΕΙΔΟΣ (1)	ΕΠΙΦΑΝΕΙΑ (Μ2)	ΤΙΜΗ ΜΟΝΑΔΑΣ (Ευρώ/Μ2)	ΑΞΙΑ (Ευρώ)	ΕΙΔΟΣ (2)	ΤΕΜΑΧΙΑ	ΤΙΜΗ ΜΟΝΑΔΑΣ (Ευρώ/Τεμάχιο)	ΑΞΙΑ (Ευρώ)		
		ΑΒΡΑΜΙΔΟΥ ΜΑΡΙΑ, ΝΙΚΟΛΑΟΣ	ΝΕΑΠΟΛΗ					25.00%													
190770135002	2510	ΑΒΡΑΜΙΔΟΥ ΑΝΤΙΓΟΝΗ, ΝΙΚΟΛΑΟΣ	ΝΕΑ ΜΕΣΗΜΒΡΙΑ				1607.68	50.00%	7636.45			Σιτάρι	7636.45								
		ΑΒΡΑΜΙΔΗΣ ΓΕΩΡΓΙΟΣ, ΝΙΚΟΛΑΟΣ	ΝΕΑ ΜΕΣΗΜΒΡΙΑ					25.00%													
190770135003	2512	ΔΗΜΟΣ ΧΑΛΚΗΔΟΝΑΣ	ΚΟΥΦΑΛΙΑ				182.38	100.00%	478.39			Σιτάρι	478.39								
		ΧΡΙΣΤΟΓΛΟΥ ΠΑΡΘΕΝΑ, ΘΕΟΔΩΡΟΣ	ΝΕΑ ΜΕΣΗΜΒΡΙΑ					14.42%													
		ΜΠΑΝΙΩΤΟΥ ΑΙΚΑΤΕΡΙΝΗ, ΝΙΚΟΛΑΟΣ						4.33%													
		ΜΠΑΝΙΩΤΗΣ ΝΙΚΟΛΑΟΣ, ΙΩΑΝΝΗΣ	ΚΑΛΑΜΑΡΙΑ					2.88%													
		ΜΠΑΝΙΩΤΗΣ ΘΕΟΔΩΡΟΣ, ΝΙΚΟΛΑΟΣ						4.33%													
		ΚΕΡΕΣΤΕΤΖΗ ΣΟΦΙΑ, ΘΕΟΔΩΡΟΣ					1866.88	17.59%	9255.80												
190770135004	2511	ΒΥΖΙΛΗ ΜΑΡΙΑ-ΖΑΧΑΡΟΥΛΑ, ΒΑΣΙΛΕΙΟΣ	ΒΥΡΩΝΑΣ					2.70%													
		ΒΥΖΙΛΗ ΑΝΝΑ-ΜΑΡΙΑ, ΒΑΣΙΛΕΙΟΣ	ΒΥΡΩΝΑ					2.70%													
		ΒΥΖΕΛΗ ΧΡΥΣΟΥΛΑ, ΑΘΑΝΑΣΙΟΣ						9.01%													
		ΑΛΕΞΙΑΔΗΣ ΘΕΟΔΩΡΟΣ, ΜΙΧΑΗΛ	ΝΕΑ ΜΕΣΗΜΒΡΙΑ					42.02%													
				ΜΩΥΣΙΔΗΣ ΒΛΑΔΙΜΗΡΟΣ, ΣΥΜΕΩΝ		33.33%															
				ΜΠΑΝΙΩΤΗΣ ΝΙΚΟΛΑΟΣ, ΙΩΑΝΝΗΣ	ΚΑΛΑΜΑΡΙΑ	33.33%						Σκληρό σιτάρι Σκληρό σιτάρι Σκληρό σιτάρι	5321.42 1138.28 2796.1								
				ΑΛΕΞΙΑΔΗΣ ΘΕΟΔΩΡΟΣ, ΜΙΧΑΗΛ	ΝΕΑ ΜΕΣΗΜΒΡΙΑ	33.33%															
		ΜΑΡΓΑΡΙΤΗ ΑΙΚΑΤΕΡΙΝΗ, ΝΙΚΟΛΑΟΣ						73.14%													
190770135005	2513	ΑΡΑΜΠΑΤΖΗ ΠΑΓΩΝΑ, ΕΛΕΥΘΕΡΙΟΣ	ΘΕΣΣΑΛΟΝΙΚΗ				794.80	26.86%	3727.00												
				ΜΑΡΓΑΡΙΤΗ ΑΙΚΑΤΕΡΙΝΗ, ΝΙΚΟΛΑΟΣ		100.00%						Σιτάρι	3727								
19077ΕΚ01001		ΔΗΜΟΣ ΧΑΛΚΗΔΟΝΑΣ	ΚΟΥΦΑΛΙΑ				19.91	100.00%	95.43												
19077ΕΚ01002		ΔΗΜΟΣ ΧΑΛΚΗΔΟΝΑΣ	ΚΟΥΦΑΛΙΑ				50.82	100.00%	269.39												
19077ΕΚ01003		ΔΗΜΟΣ ΧΑΛΚΗΔΟΝΑΣ	ΚΟΥΦΑΛΙΑ				20.00	100.00%	94.99												
19077ΕΚ01004		ΔΗΜΟΣ ΧΑΛΚΗΔΟΝΑΣ	ΚΟΥΦΑΛΙΑ				20.00	100.00%	95.00												
19077ΕΚ01005		ΔΗΜΟΣ ΧΑΛΚΗΔΟΝΑΣ	ΚΟΥΦΑΛΙΑ				77.69	100.00%	379.77												
19077ΕΚ01006		ΔΗΜΟΣ ΧΑΛΚΗΔΟΝΑΣ	ΚΟΥΦΑΛΙΑ				111.10	100.00%	659.06												
19077ΕΚ01008		ΔΗΜΟΣ ΧΑΛΚΗΔΟΝΑΣ	ΚΟΥΦΑΛΙΑ				61.20	100.00%	284.58												
19077ΕΚ01009		ΔΗΜΟΣ ΧΑΛΚΗΔΟΝΑΣ	ΚΟΥΦΑΛΙΑ				43.32	100.00%	222.79												
19077ΕΚ01010		ΔΗΜΟΣ ΧΑΛΚΗΔΟΝΑΣ	ΚΟΥΦΑΛΙΑ				16.66	100.00%	79.98												
19077ΕΚ01011		ΔΗΜΟΣ ΧΑΛΚΗΔΟΝΑΣ	ΚΟΥΦΑΛΙΑ				26.31	100.00%	125.15												
19077ΕΚ01012		ΔΗΜΟΣ ΧΑΛΚΗΔΟΝΑΣ	ΚΟΥΦΑΛΙΑ				116.34	100.00%	541.55												

(1) ΧΕΡΣΟ, ΔΑΣΟΣ, ΕΙΔΟΣ ΚΑΛΛΙΕΡΓΕΙΑΣ (2) ΜΙΚΡΑ Α, ΜΕΓΑΛΑ Β

ΚΑΡΑΜΟΣΧΟΣ ΠΑΝΑΓΙΩΤΗΣ
ΔΙΠΛ. ΑΓΡΟΝΟΜΟΣ - ΤΟΠΟΓΡΑΦΟΣ ΜΗΧΑΝΙΚΟΣ
ΑΡΙΣΤΟΤΕΛΕΙΟΥ ΠΑΝΕΠΙΣΤΗΜΙΟΥ ΘΕΣ/ΝΙΚΗΣ
ΜΕΛΟΣ Τ.Ε.Ε. ΑΡ. ΜΗΤΡΩΟΥ 20190
25ης ΜΑΡΤΙΟΥ 21 - ΘΕΣ/ΝΙΚΗ - ΤΗΛ. 2310 888950
Α.Φ.Μ. 016285748 Δ.Ο.Υ. Η' ΘΕΣ/ΝΙΚΗΣ

Trans Adriatic Pipeline

ΚΤΗΜΑΤΟΛΟΓΙΚΟΣ ΠΙΝΑΚΑΣ ΖΩΝΗΣ ΑΠΟΖΗΜΙΩΣΗΣ (ΖΩΝΗ ΔΟΥΛΕΙΑΣ) - ΑΡΙΘΜΗΤΙΚΟΣ
CADASTRAL TABLE ZONE A' (EASEMENT) - NUMERICAL

MTC MAKEDONIKI

ΔΙΑΔΡΙΑΤΙΚΟΣ ΑΓΩΓΟΣ ΦΥΣΙΚΟΥ ΑΕΡΙΟΥ (Trans Adriatic Pipeline)

		ΦΕΡΟΜΕΝΟΣ ΙΔΙΟΚΤΗΤΗΣ		ΦΕΡΟΜΕΝΟΣ ΧΡΗΣΤΗΣ			ΑΠΟΖΗΜΙΟΥΜΕΝΗ ΕΚΤΑΣΗ ΔΙΑΔΡΟΜΟΥ ΚΑΤΑΣΚΕΥΗΣ (Α)					ΕΠΙΚΕΙΜΕΝΑ ΔΙΑΔΡΟΜΟΥ ΚΑΤΑΣΚΕΥΗΣ (Α) ΚΑΛΛΙΕΡΓΕΙΑ				ΔΕΝΔΡΑ ΚΑΙ ΦΥΤΑ					
ΚΩΔΙΚΟΣ	ΑΡΙΘΜΟΣ ΤΕΜ. ΔΙΑΝΟΜΗΣ	ΕΠΩΝΥΜΟ ΟΝΟΜΑ, ΠΑΤΡΩΝΥΜΟ Η'ΟΝΟΜΑ ΣΥΖΥΓΟΥ	ΤΟΠΟΣ ΔΙΑΜΟΝΗΣ (ΠΟΛΗ-ΧΩΡΙΟ)	ΕΠΩΝΥΜΟ ΟΝΟΜΑ, ΠΑΤΡΩΝΥΜΟ Η'ΟΝΟΜΑ ΣΥΖΥΓΟΥ	ΤΟΠΟΣ ΔΙΑΜΟΝΗΣ (ΠΟΛΗ-ΧΩΡΙΟ)	ΠΟΣΟΣΤΟ ΧΡΗΣΗΣ %	ΖΩΝΗ 8Μ (4+4)	ΠΟΣΟΣΤΟ ΣΥΝ/ΣΙΑΣ %	ΖΩΝΗ ΕΡΓΑΣΙΩΝ (Α)	ΤΙΜΗ ΜΟΝΑΔΑΣ (Ευρώ/Μ2)	ΑΞΙΑ (Ευρώ)	ΕΙΔΟΣ (1)	ΕΠΙΦΑΝΕΙΑ (Μ2)	ΤΙΜΗ ΜΟΝΑΔΑΣ (Ευρώ/Μ2)	ΑΞΙΑ (Ευρώ)	ΕΙΔΟΣ (2)	ΤΕΜΑΧΙΑ	ΤΙΜΗ ΜΟΝΑΔΑΣ (Ευρώ/Τεμάχιο)	ΑΞΙΑ (Ευρώ)	ΣΥΝΟΛΙΚΗ ΑΠΟΖΗΜΙΩΣΗ (Ευρώ)	ΠΑΡΑΤΗΡΗΣΕΙΣ
19077EK01014		ΔΗΜΟΣ ΧΑΛΚΗΔΟΝΑΣ	ΚΟΥΦΑΛΙΑ				22.53	100.00%	110.76												
19077EK01015		ΔΗΜΟΣ ΧΑΛΚΗΔΟΝΑΣ	ΚΟΥΦΑΛΙΑ				14.01	100.00%	74.87												
19077EK01016		ΔΗΜΟΣ ΧΑΛΚΗΔΟΝΑΣ	ΚΟΥΦΑΛΙΑ				21.85	100.00%	78.83												
19077EK01017		ΔΗΜΟΣ ΧΑΛΚΗΔΟΝΑΣ	ΚΟΥΦΑΛΙΑ				159.08	100.00%	1220.09												
19077EK01018		ΔΗΜΟΣ ΧΑΛΚΗΔΟΝΑΣ	ΚΟΥΦΑΛΙΑ				19.87	100.00%	95.33												
19077EK01019		ΔΗΜΟΣ ΧΑΛΚΗΔΟΝΑΣ	ΚΟΥΦΑΛΙΑ				26.94	100.00%	125.65												
19077EK01020		ΔΗΜΟΣ ΧΑΛΚΗΔΟΝΑΣ	ΚΟΥΦΑΛΙΑ				230.06	100.00%	773.88												
19077EK01021		ΔΗΜΟΣ ΧΑΛΚΗΔΟΝΑΣ	ΚΟΥΦΑΛΙΑ				90.86	100.00%	433.55												
19077EK01022		ΔΗΜΟΣ ΧΑΛΚΗΔΟΝΑΣ	ΚΟΥΦΑΛΙΑ				44.58	100.00%	234.85												
19077EK01023		ΔΗΜΟΣ ΧΑΛΚΗΔΟΝΑΣ	ΚΟΥΦΑΛΙΑ				139.23	100.00%	688.63												
19077EK01024	354	ΔΗΜΟΣ ΧΑΛΚΗΔΟΝΑΣ	ΚΟΥΦΑΛΙΑ				89.66	100.00%	625.88												
19077EK01026		ΔΗΜΟΣ ΧΑΛΚΗΔΟΝΑΣ	ΚΟΥΦΑΛΙΑ				206.34	100.00%	1375.90												
190890101001	615	ΑΓΝΩΣΤΟΣ					0.00	100.00%	2356.84			Σπάρι	1282.78								
190890101002	616	ΤΕΡΖΗΣ ΜΙΧΑΗΛ, ΔΗΜΗΤΡΙΟΣ	ΞΥΛΟΥΠΟΛΗ				1050.06	100.00%	3040.35			Βίκος	2759.37								
190890101004	3151	ΕΛΛΗΝΙΚΟ ΔΗΜΟΣΙΟ - ΥΠ.Α.Α.Τ.					229.28	100.00%	616.54												
190890101005		ΠΑΤΛΗΣ ΧΡΗΣΤΟΣ, ΠΑΣΧΑΛΗΣ					707.54	100.00%	3002.25												
				ΠΑΠΑΓΕΡΙΔΟΥ ΧΡΥΣΟΥΛΑ, ΑΜΒΡΟΣΙΟΣ		100.00%						Βίκος	2922.27								
190890101006	3150	ΜΠΡΑΓΚΟΥΔΗ ΧΡΥΣΑΝΘΗ, ΑΘΑΝΑΣΙΟΣ					171.95	37.50%	1200.76												
		ΜΠΡΑΓΚΟΥΔΗ ΕΥΑΓΓΕΛΗ, ΓΕΩΡΓΙΟΣ						25.00%													
		ΜΠΡΑΓΚΟΥΔΗ ΔΗΜΗΤΡΑ, ΑΘΑΝΑΣΙΟΣ	ΞΥΛΟΠΟΛΗ					37.50%													
190890101007	409	ΜΠΑΚΑΛΟΥΔΗ ΒΑΪΤΣΑ, ΣΤΕΡΓΙΟΣ					8.03	33.33%	1092.05												
		ΛΙΟΚΑΣ ΠΕΤΡΟΣ, ΑΘΑΝΑΣΙΟΣ						33.33%													
		ΛΙΟΚΑΣ ΕΥΑΓΓΕΛΟΣ, ΑΘΑΝΑΣΙΟΣ	ΞΥΛΟΠΟΛΗ					33.33%													
				ΛΙΟΚΑΣ ΑΘΑΝΑΣΙΟΣ, ΕΥΑΓΓΕΛΟΣ	ΞΥΛΟΠΟΛΗ	100.00%						Ηλιόσπορος	797.87								
190890101008	413	ΚΟΥΤΑΣ ΠΟΛΥΧΡΟΝΗΣ, ΓΕΩΡΓΙΟΣ	ΞΥΛΟΠΟΛΗ				457.53	100.00%	1460.13			Ηλιόσπορος	1010.9								
190890101009	414	ΚΟΥΤΑΣ ΔΗΜΗΤΡΙΟΣ, ΑΓΓΕΛΟΣ	ΞΥΛΟΠΟΛΗ ΘΕΣΣΑΛΟΝΙΚΗ				224.12	50.00%	673.58												
		ΚΟΥΤΑ ΑΘΑΝΑΣΙΑ, ΠΑΣΧΑΛΗΣ	ΜΑΥΡΟΝΕΡΙ					50.00%													
190890101010	415	ΑΓΝΩΣΤΟΣ					0.00	100.00%	17.53												
				ΜΑΜΑΛΙΟΓΚΑΣ ΚΩΝΣΤΑΝΤΙΝΟΣ, ΛΑΖΑΡΟΣ	ΞΥΛΟΠΟΛΗ	100.00%						Ηλιόσπορος	17.53								

(1) ΧΕΡΣΟ, ΔΑΣΟΣ, ΕΙΔΟΣ ΚΑΛΛΙΕΡΓΕΙΑΣ (2) ΜΙΚΡΑ Α, ΜΕΓΑΛΑ Β

ΚΑΡΑΜΟΣΧΟΣ ΠΑΝΑΓΙΩΤΗΣ
ΔΙΠΛ. ΑΓΡΟΝΟΜΟΣ ΤΟΠΟΓΡΑΦΟΣ ΜΗΧΑΝΙΚΟΣ
ΑΡΙΣΤΟΤΕΛΕΙΟΥ ΠΑΝΕΠΙΣΤΗΜΙΟΥ ΘΕΣ/ΝΙΚΗΣ
ΜΕΛΟΣ Τ.Ε.Ε. ΑΡ. ΜΗΤΡΩΟΥ 20190
25ης ΜΑΡΤΙΟΥ 27 - ΘΕΣ/ΝΙΚΗ - ΤΗΛ. 2310 888950
Α.Φ.Μ. 018225103 - Δ.Ο.Υ. Η' ΘΕΣ/ΝΙΚΗΣ

Trans Adriatic Pipeline

ΚΤΗΜΑΤΟΛΟΓΙΚΟΣ ΠΙΝΑΚΑΣ ΖΩΝΗΣ ΑΠΟΖΗΜΙΩΣΗΣ (ΖΩΝΗ ΔΟΥΛΕΙΑΣ) - ΑΡΙΘΜΗΤΙΚΟΣ
CADASTRAL TABLE ZONE A' (EASEMENT) - NUMERICAL

MTC MAKEDONIKI

ΔΙΑΔΡΙΑΤΙΚΟΣ ΑΓΩΓΟΣ ΦΥΣΙΚΟΥ ΑΕΡΙΟΥ (Trans Adriatic Pipeline)

ΚΩΔΙΚΟΣ	ΑΡΙΘΜΟΣ ΤΕΜ. ΔΙΑΝΟΜΗΣ	ΦΕΡΟΜΕΝΟΣ ΙΔΙΟΚΤΗΤΗΣ		ΦΕΡΟΜΕΝΟΣ ΧΡΗΣΤΗΣ				ΑΠΟΖΗΜΙΟΥΜΕΝΗ ΕΚΤΑΣΗ ΔΙΑΔΡΟΜΟΥ ΚΑΤΑΣΚΕΥΗΣ (Α)				ΕΠΙΚΕΙΜΕΝΑ ΔΙΑΔΡΟΜΟΥ ΚΑΤΑΣΚΕΥΗΣ (Α)								ΣΥΝΟΛΙΚΗ ΑΠΟΖΗΜΙΩΣΗ (Ευρώ)	ΠΑΡΑΤΗΡΗΣΕΙΣ
												ΚΑΛΛΙΕΡΓΕΙΑ				ΔΕΝΔΡΑ ΚΑΙ ΦΥΤΑ					
		ΕΠΩΝΥΜΟ ΟΝΟΜΑ, ΠΑΤΡΩΝΥΜΟ Η'ΟΝΟΜΑ ΣΥΖΥΓΟΥ	ΤΟΠΟΣ ΔΙΑΜΟΝΗΣ (ΠΟΛΗ-ΧΩΡΙΟ)	ΕΠΩΝΥΜΟ ΟΝΟΜΑ, ΠΑΤΡΩΝΥΜΟ Η'ΟΝΟΜΑ ΣΥΖΥΓΟΥ	ΤΟΠΟΣ ΔΙΑΜΟΝΗΣ (ΠΟΛΗ-ΧΩΡΙΟ)	ΠΟΣΟΣΤΟ ΧΡΗΣΗΣ %	ΖΩΝΗ 8Μ (4+4)	ΠΟΣΟΣΤΟ ΣΥΝ/ΣΙΑΣ %	ΖΩΝΗ ΕΡΓΑΣΙΩΝ (Α)	ΤΙΜΗ ΜΟΝΑΔΑΣ (Ευρώ/Μ2)	ΑΞΙΑ (Ευρώ)	ΕΙΔΟΣ (1)	ΕΠΙΦΑΝΕΙΑ (Μ2)	ΤΙΜΗ ΜΟΝΑΔΑΣ (Ευρώ/Μ2)	ΑΞΙΑ (Ευρώ)	ΕΙΔΟΣ (2)	ΤΕΜΑΧΙΑ	ΤΙΜΗ ΜΟΝΑΔΑΣ (Ευρώ/Τεμάχιο)	ΑΞΙΑ (Ευρώ)		
190890101011	412	ΤΡΑΓΙΑΝΝΙΔΗΣ ΙΩΑΝΝΗΣ, ΗΛΙΑΣ					1092.23	100.00%	4994.76							Δέντρα δασικού χαρακτήρα	2				
				ΧΑΤΖΗ ΜΑΡΙΑ, ΔΗΜΗΤΡΙΟΣ		100.00%						Λούπινο	4531.3								
190890101013	418	ΕΛΛΗΝΙΚΟ ΔΗΜΟΣΙΟ - ΥΠ.Α.Α.Τ.					337.97	100.00%	927.95												
190890101014	417	ΚΟΥΤΑΣ ΠΟΛΥΧΡΟΝΗΣ, ΓΕΩΡΓΙΟΣ	ΞΥΛΟΠΟΛΗ				0.00	100.00%	24.42			Ηλιόσπορος	24.42								
190890101015	416	ΜΠΕΛΙΟΣ ΧΡΗΣΤΟΣ, ΓΕΩΡΓΙΟΣ					1687.53	100.00%	6561.92			Σιτάρι Σιτάρι	1642.51 10.26								
190890101017	405	ΕΛΛΗΝΙΚΟ ΔΗΜΟΣΙΟ - ΥΠ.Α.Α.Τ.					0.00	100.00%	33.81												
190890102001	204	ΑΓΝΩΣΤΟΣ					0.00	100.00%	58.49												
				ΧΑΤΖΗ ΜΑΡΙΑ, ΔΗΜΗΤΡΙΟΣ		100.00%															
190890102002	205	ΧΑΤΖΗΣ ΔΗΜΗΤΡΙΟΣ, ΓΕΩΡΓΙΟΣ					786.14	25.00%	4203.97							Δέντρα δασικού χαρακτήρα	9				
		ΧΑΤΖΗΣ ΑΘΑΝΑΣΙΟΣ, ΓΕΩΡΓΙΟΣ						25.00%													
		ΛΙΟΚΑ ΑΝΘΗ, ΓΕΩΡΓΙΟΣ						25.00%													
		ΒΑΜΠΕΡΤΖΗ ΜΑΡΙΑ, ΓΕΩΡΓΙΟΣ						25.00%													
				ΧΑΤΖΗ ΜΑΡΙΑ, ΔΗΜΗΤΡΙΟΣ		100.00%						Σιτάρι	3960.3								
190890102003	206	ΚΟΥΤΑΣ ΠΟΛΥΧΡΟΝΗΣ, ΓΕΩΡΓΙΟΣ	ΞΥΛΟΠΟΛΗ				858.21	100.00%	3247.11			Ηλιόσπορος	3247.11								
190890102005	207	ΑΓΝΩΣΤΟΣ					0.00	100.00%	41.15			Σιτάρι	41.15								
190890103001		ΑΓΝΩΣΤΟΣ					0.00	100.00%	1.99			Σιτάρι	1.99								
190890103002		ΝΩΤΑΣ ΕΥΘΥΜΙΟΣ, ΔΗΜΗΤΡΙΟΣ	ΞΥΛΟΠΟΛΗ				595.38	100.00%	3108.00												
				ΧΑΤΖΗΙΩΑΝΝΟΥ ΑΝΑΣΤΑΣΙΟΣ, ΔΥ	ΞΥΛΟΠΟΛΗ	100.00%						Σιτάρι	3062.82								
190890103003		ΑΓΝΩΣΤΟΣ					304.20	100.00%	948.42			Σιτάρι	805								
190890103005		ΧΑΤΖΗΣ ΧΡΗΣΤΟΣ, ΓΕΩΡΓΙΟΣ					641.54	18.75%	3136.24							Δέντρα δασικού χαρακτήρα	36				
		ΧΑΤΖΗΣ ΙΩΑΝΝΗΣ, ΓΕΩΡΓΙΟΣ	ΕΥΟΣΜΟΥ					18.75%													
		ΧΑΤΖΗΣ ΔΗΜΗΤΡΙΟΣ, ΙΩΑΝΝΗΣ						50.00%													
		ΧΑΤΖΗ ΣΩΤΗΡΙΑ, ΧΡΗΣΤΟΣ	ΣΤΑΥΡΟΥΠΟΛΗ					12.50%													
				ΖΑΪΚΑΣ ΑΘΑΝΑΣΙΟΣ, ΙΩΑΝΝΗΣ	ΞΥΛΟΥΠΟΛΗ	100.00%						Ηλιόσπορος	2476.36								
190890104001		ΚΩΣΤΙΔΟΥ ΕΛΙΣΣΑΒΕΤ, ΠΑΝΑΓΙΩΤΗΣ					502.13	25.00%	2955.44												
		ΚΩΣΤΙΔΗΣ ΠΑΝΤΕΛΗΣ, ΠΑΝΑΓΙΩΤΗΣ						25.00%													
		ΚΟΥΤΣΟΓΛΟΥ ΕΥΤΥΧΙΑ, ΙΑΚΩΒΟΣ						50.00%													
				ΤΣΑΧΟΥΡΙΔΗΣ ΛΑΖΑΡΟΣ, ΕΥΣΕΒΙΟΣ		100.00%						Σιτάρι	2955.45								
190890104002		ΑΓΝΩΣΤΟΣ					243.61	100.00%	843.74			Σιτάρι	11.43								
190890105001		ΑΓΓΕΛΟΥ ΧΡΗΣΤΟΣ, ΑΓΓΕΛΟΣ					739.10	100.00%	3971.55			Σιτάρι	3918.72								

(1) ΧΕΡΣΟ, ΔΑΣΟΣ, ΕΙΔΟΣ ΚΑΛΛΙΕΡΓΕΙΑΣ (2) ΜΙΚΡΑ Α, ΜΕΓΑΛΑ Β

ΚΑΡΑΜΟΣΧΟΣ ΠΑΝΑΓΙΩΤΗΣ
ΔΙΠΛ. ΑΓΡΟΝΟΜΟΣ - ΤΟΠΟΓΡΑΦΟΣ ΜΗΧΑΝΙΚΟΣ
ΑΡΙΣΤΟΤΕΛΕΙΟΥ ΠΑΝΕΠΙΣΤΗΜΙΟΥ ΘΕΣ/ΝΙΚΗΣ
ΜΕΛΟΣ Τ.Ε.Ε. ΑΡ. ΜΗΤΡΩΟΥ 20190
25ης ΜΑΡΤΙΟΥ 21 - ΘΕΣ/ΝΙΚΗ - ΤΗΛ. 2310 586698

Trans Adriatic Pipeline

ΚΤΗΜΑΤΟΛΟΓΙΚΟΣ ΠΙΝΑΚΑΣ ΖΩΝΗΣ ΑΠΟΖΗΜΙΩΣΗΣ (ΖΩΝΗ ΔΟΥΛΕΙΑΣ) - ΑΡΙΘΜΗΤΙΚΟΣ
CADASTRAL TABLE ZONE A' (EASEMENT) - NUMERICAL

MTC MAKEDONIKI TECHNICAL COMPANY

ΔΙΑΔΡΙΑΤΙΚΟΣ ΑΓΩΓΟΣ ΦΥΣΙΚΟΥ ΑΕΡΙΟΥ (Trans Adriatic Pipeline)

ΚΩΔΙΚΟΣ	ΑΡΙΘΜΟΣ ΤΕΜ. ΔΙΑΝΟΜΗΣ	ΦΕΡΟΜΕΝΟΣ ΙΔΙΟΚΤΗΤΗΣ: ΕΠΩΝΥΜΟ ΟΝΟΜΑ, ΠΑΤΡΩΝΥΜΟ Η' ΟΝΟΜΑ ΣΥΖΥΓΟΥ	ΦΕΡΟΜΕΝΟΣ ΙΔΙΟΚΤΗΤΗΣ: ΤΟΠΟΣ ΔΙΑΜΟΝΗΣ (ΠΟΛΗ-ΧΩΡΙΟ)	ΦΕΡΟΜΕΝΟΣ ΧΡΗΣΤΗΣ: ΕΠΩΝΥΜΟ ΟΝΟΜΑ, ΠΑΤΡΩΝΥΜΟ Η' ΟΝΟΜΑ ΣΥΖΥΓΟΥ	ΦΕΡΟΜΕΝΟΣ ΧΡΗΣΤΗΣ: ΤΟΠΟΣ ΔΙΑΜΟΝΗΣ (ΠΟΛΗ-ΧΩΡΙΟ)	ΠΟΣΟΣΤΟ ΧΡΗΣΗΣ %	ΖΩΝΗ 8Μ (4+4)	ΑΠΟΖΗΜΙΟΥΜΕΝΗ ΕΚΤΑΣΗ ΔΙΑΔΡΟΜΟΥ ΚΑΤΑΣΚΕΥΗΣ (Α): ΠΟΣΟΣΤΟ ΣΥΝ/ΣΙΑΣ %	ΖΩΝΗ ΕΡΓΑΣΙΩΝ (Α)	ΤΙΜΗ ΜΟΝΑΔΑΣ (Ευρώ/Μ2)	ΑΞΙΑ (Ευρώ)	ΕΠΙΚΕΙΜΕΝΑ – ΚΑΛΛΙΕΡΓΕΙΑ: ΕΙΔΟΣ (1)	ΕΠΙΦΑΝΕΙΑ (Μ2)	ΤΙΜΗ ΜΟΝΑΔΑΣ (Ευρώ/Μ2)	ΑΞΙΑ (Ευρώ)	ΔΕΝΔΡΑ ΚΑΙ ΦΥΤΑ: ΕΙΔΟΣ (2)	ΤΕΜΑΧΙΑ	ΤΙΜΗ ΜΟΝΑΔΑΣ (Ευρώ/Τεμάχιο)	ΑΞΙΑ (Ευρώ)	ΣΥΝΟΛΙΚΗ ΑΠΟΖΗΜΙΩΣΗ (Ευρώ)	ΠΑΡΑΤΗΡΗΣΕΙΣ
190890105002		ΚΑΤΑΡΑΣ ΑΘΑΝΑΣΙΟΣ, ΔΗΜΗΤΡΙΟΣ					524.67	100.00%	2010.92												
				ΧΑΤΖΗ ΜΑΡΙΑ, ΔΗΜΗΤΡΙΟΣ		100.00%						Σιτάρι	2010.92								
190890106001		ΑΓΝΩΣΤΟΣ					552.18	100.00%	1813.37							Δέντρα δασικού χαρακτήρα	6				
				ΛΑΜΠΡΟΥ ΙΩΑΝΝΑ, ΠΑΝΑΓΙΩΤΗΣ		100.00%						Σίκαλη	1461.16								
190890106002		ΑΓΝΩΣΤΟΣ					0.00	100.00%	13.48			Σιτάρι	13.48								
190890106003		ΜΑΡΑΝΔΟΥ ΠΑΣΧΑΛΙΝΑ, ΑΓΓΕΛΟΣ	ΞΥΛΟΠΟΛΗ				297.15	100.00%	1428.74							Δέντρα δασικού χαρακτήρα	7				
				ΚΟΥΡΤΗ ΜΑΡΙΑ, ΑΝΑΣΤΑΣΙΟΣ	ΞΥΛΟΠΟΛΗ	100.00%						Λούπινο	1428.75								
190890106004		ΑΓΝΩΣΤΟΣ					316.62	100.00%	1931.66			Σιτάρι	1440.8								
190890107002	3089	ΤΣΑΧΟΥΡΙΔΗΣ ΛΑΖΑΡΟΣ, ΕΥΣΕΒΙΟΣ					548.85	100.00%	2684.92			Σιτάρι	2027.74			Δέντρα δασικού χαρακτήρα	9				
190890107003		ΑΓΝΩΣΤΟΣ					0.56	100.00%	61.71												
				ΛΑΜΠΡΟΥ ΙΩΑΝΝΑ, ΠΑΝΑΓΙΩΤΗΣ		100.00%						Σίκαλη	52.1								
190890107004		ΔΑΚΟΣ ΟΔΥΣΣΕΥΣ, ΛΑΖΑΡΟΣ					730.53	50.00%	3208.48							Δέντρα δασικού χαρακτήρα	8				
		ΔΑΚΟΣ ΑΘΑΝΑΣΙΟΣ, ΛΑΖΑΡΟΣ	ΝΙΓΡΙΤΑ					50.00%													
				ΧΑΤΖΗΙΩΑΝΝΟΥ ΑΝΑΣΤΑΣΙΟΣ, ΙΩΑΝΝΗΣ	ΞΥΛΟΠΟΛΗ	100.00%						Ηλιόσπορος	2491.21								
190890108001		ΖΑΪΚΑ ΜΑΡΙΑ, ΔΥ					0.00	100.00%	664.27												
				ΖΑΪΚΑΣ ΑΘΑΝΑΣΙΟΣ, ΙΩΑΝΝΗΣ	ΞΥΛΟΥΠΟΛΗ	100.00%						Ηλιόσπορος	642.64								
190890108002		ΔΡΟΝΤΣΟΥ ΙΩΑΝΝΑ, ΚΩΝΣΤΑΝΤΙΝΟΣ	ΤΟΥΜΠΑ				1439.95	16.67%	5705.27							Δέντρα δασικού χαρακτήρα	2				
		ΔΡΟΝΤΣΟΣ ΣΤΑΜΑΤΗΣ, ΑΝΑΣΤΑΣΙΟΣ	ΣΤΑΥΡΟΥΠΟΛΗ					33.33%													
		ΔΡΟΝΤΣΟΣ ΑΝΑΣΤΑΣΙΟΣ, ΚΩΝΣΤΑΝΤΙΝΟΣ	ΤΟΥΜΠΑ					16.67%													
		ΔΑΥΙΔ ΜΑΡΚΟΣ, ΓΕΩΡΓΙΟΣ	ΠΟΛΙΧΝΗ					16.67%													
		ΔΑΥΙΔ ΘΕΟΔΩΡΟΣ, ΓΕΩΡΓΙΟΣ						16.67%													
				ΔΡΟΝΤΣΟΣ ΙΩΑΝΝΗΣ, ΑΓΓΕΛΟΣ	ΞΥΛΟΥΠΟΛΗ	100.00%						Σιτάρι	5482.02								
190890108003		ΧΑΤΖΗΙΩΑΝΝΟΥ ΑΝΑΣΤΑΣΙΟΣ, ΙΩΑΝΝΗΣ	ΞΥΛΟΠΟΛΗ ΘΕΣΣΑΛΟΝΙΚΗ				0.00	50.00%	323.32			Σιτάρι	305.22								
		ΑΓΝΩΣΤΟΣ						50.00%													
190890108004	3101	ΤΣΕΝΕΣΙΔΟΥ ΣΩΤΗΡΙΑ, ΓΕΩΡΓΙΟΣ	ΘΕΣΣΑΛΟΝΙΚΗ				109.90	50.00%	323.39												
		ΜΑΡΑΝΔΟΣ ΙΩΑΝΝΗΣ, ΓΕΩΡΓΙΟΣ	ΞΥΛΟΠΟΛΗ					50.00%													
				ΧΑΤΖΗΙΩΑΝΝΟΥ ΑΝΑΣΤΑΣΙΟΣ, ΙΩΑΝΝΗΣ	ΞΥΛΟΠΟΛΗ	100.00%						Σιτάρι	323.39								
190890108005	3090	ΧΡΙΣΤΟΦΟΡΙΔΗΣ ΘΕΜΙΣΤΟΚΛΗΣ, ΚΩΝΣΤΑΝΤΙΝΟΣ					0.00	100.00%	103.82												
				ΤΣΑΧΟΥΡΙΔΗΣ ΛΑΖΑΡΟΣ, ΕΥΣΕΒΙΟΣ		100.00%						Σιτάρι	103.82								
190890108006	3091	ΕΛΛΗΝΙΚΟ ΔΗΜΟΣΙΟ - ΥΠ.Α.Α.Τ.					272.95	100.00%	1077.46			Σιτάρι Σιτάρι	843.42 130.24								

(1) ΧΕΡΣΟ, ΔΑΣΟΣ, ΕΙΔΟΣ ΚΑΛΛΙΕΡΓΕΙΑΣ (2) ΜΙΚΡΑ Α, ΜΕΓΑΛΑ Β

ΚΑΡΑΜΟΣΧΟΣ ΠΑΝΑΓΙΩΤΗΣ
ΔΙΠΛ. ΑΓΡΟΝΟΜΟΣ ΤΟΠΟΓΡΑΦΟΣ ΜΗΧΑΝΙΚΟΣ
ΑΡΙΣΤΟΤΕΛΕΙΟ ΠΑΝΕΠΙΣΤΗΜΙΟΥ ΘΕΣ/ΝΙΚΗΣ
ΜΕΛΟΣ Τ.Ε.Ε. ΑΡ. ΜΗΤΡΩΟΥ 20190
25ης ΜΑΡΤΙΟΥ 24 - ΘΕΣ/ΝΙΚΗ - ΤΗΛ. 2310 836850
Α.Φ.Μ. 016285140 - Δ.Ο.Υ. Η' ΘΕΣ/ΝΙΚΗΣ

Trans Adriatic Pipeline

ΚΤΗΜΑΤΟΛΟΓΙΚΟΣ ΠΙΝΑΚΑΣ ΖΩΝΗΣ ΑΠΟΖΗΜΙΩΣΗΣ (ΖΩΝΗ ΔΟΥΛΕΙΑΣ) - ΑΡΙΘΜΗΤΙΚΟΣ
CADASTRAL TABLE ZONE A' (EASEMENT) - NUMERICAL

MTC MAKEDONIKI TECHNICAL COMPANY

ΔΙΑΔΡΙΑΤΙΚΟΣ ΑΓΩΓΟΣ ΦΥΣΙΚΟΥ ΑΕΡΙΟΥ (Trans Adriatic Pipeline)

ΚΩΔΙΚΟΣ	ΑΡΙΘΜΟΣ ΤΕΜ. ΔΙΑΝΟΜΗΣ	ΦΕΡΟΜΕΝΟΣ ΙΔΙΟΚΤΗΤΗΣ		ΦΕΡΟΜΕΝΟΣ ΧΡΗΣΤΗΣ			ΑΠΟΖΗΜΙΟΥΜΕΝΗ ΕΚΤΑΣΗ ΔΙΑΔΡΟΜΟΥ ΚΑΤΑΣΚΕΥΗΣ (Α)					ΕΠΙΚΕΙΜΕΝΑ ΔΙΑΔΡΟΜΟΥ ΚΑΤΑΣΚΕΥΗΣ (Α)								ΣΥΝΟΛΙΚΗ ΑΠΟΖΗΜΙΩΣΗ (Ευρώ)	ΠΑΡΑΤΗΡΗΣΕΙΣ
												ΚΑΛΛΙΕΡΓΕΙΑ				ΔΕΝΔΡΑ ΚΑΙ ΦΥΤΑ					
		ΕΠΩΝΥΜΟ ΟΝΟΜΑ, ΠΑΤΡΩΝΥΜΟ Η΄ΟΝΟΜΑ ΣΥΖΥΓΟΥ	ΤΟΠΟΣ ΔΙΑΜΟΝΗΣ (ΠΟΛΗ-ΧΩΡΙΟ)	ΕΠΩΝΥΜΟ ΟΝΟΜΑ, ΠΑΤΡΩΝΥΜΟ Η΄ΟΝΟΜΑ ΣΥΖΥΓΟΥ	ΤΟΠΟΣ ΔΙΑΜΟΝΗΣ (ΠΟΛΗ-ΧΩΡΙΟ)	ΠΟΣΟΣΤΟ ΧΡΗΣΗΣ %	ΖΩΝΗ 8Μ (4+4)	ΠΟΣΟΣΤΟ ΣΥΝ/ΣΙΑΣ %	ΖΩΝΗ ΕΡΓΑΣΙΩΝ (Α)	ΤΙΜΗ ΜΟΝΑΔΑΣ (Ευρώ/Μ2)	ΑΞΙΑ (Ευρώ)	ΕΙΔΟΣ (1)	ΕΠΙΦΑΝΕΙΑ (Μ2)	ΤΙΜΗ ΜΟΝΑΔΑΣ (Ευρώ/Μ2)	ΑΞΙΑ (Ευρώ)	ΕΙΔΟΣ (2)	ΤΕΜΑΧΙΑ	ΤΙΜΗ ΜΟΝΑΔΑΣ (Ευρώ/Τεμάχιο)	ΑΞΙΑ (Ευρώ)		
19089ΕΚ01001		ΕΛΛΗΝΙΚΟ ΔΗΜΟΣΙΟ - ΥΠ.Α.Α.Τ.					32.30	100.00%	153.47												
19089ΕΚ01002		ΕΛΛΗΝΙΚΟ ΔΗΜΟΣΙΟ - ΥΠ.Α.Α.Τ.					405.41	100.00%	1431.24												
19089ΕΚ01003		ΕΛΛΗΝΙΚΟ ΔΗΜΟΣΙΟ - ΥΠ.Α.Α.Τ.					31.67	100.00%	146.76												
19089ΕΚ01004		ΕΛΛΗΝΙΚΟ ΔΗΜΟΣΙΟ - ΥΠ.Α.Α.Τ.					1005.22	100.00%	3532.60												
19089ΕΚ01005		ΕΛΛΗΝΙΚΟ ΔΗΜΟΣΙΟ - ΥΠ.Α.Α.Τ.					25.59	100.00%	130.44												
19089ΕΚ01006		ΕΛΛΗΝΙΚΟ ΔΗΜΟΣΙΟ - ΥΠ.Α.Α.Τ.					321.61	100.00%	1165.91												
19089ΕΚ01007		ΕΛΛΗΝΙΚΟ ΔΗΜΟΣΙΟ - ΥΠ.Α.Α.Τ.					32.00	100.00%	152.58												
19089ΕΚ01008		ΕΛΛΗΝΙΚΟ ΔΗΜΟΣΙΟ - ΥΠ.Α.Α.Τ.					449.71	100.00%	1970.86												
19089ΕΚ01009		ΕΛΛΗΝΙΚΟ ΔΗΜΟΣΙΟ - ΥΠ.Α.Α.Τ.					45.75	100.00%	221.62												
19089ΕΚ01010		ΕΛΛΗΝΙΚΟ ΔΗΜΟΣΙΟ - ΥΠ.Α.Α.Τ.					0.00	100.00%	129.63												
19089ΕΚ01011		ΕΛΛΗΝΙΚΟ ΔΗΜΟΣΙΟ - ΥΠ.Α.Α.Τ.					126.84	100.00%	687.13												
19089ΕΚ01012		ΕΛΛΗΝΙΚΟ ΔΗΜΟΣΙΟ - ΥΠ.Α.Α.Τ.					471.53	100.00%	1334.30												
19089ΕΚ01014		ΕΛΛΗΝΙΚΟ ΔΗΜΟΣΙΟ - ΥΠ.Α.Α.Τ.					53.90	100.00%	306.86												
190930101002	729_5	ΓΟΥΤΑ ΑΝΔΡΙΑΝΑ-ΜΑΡΙΑ, ΔΗΜΗΤΡΙΟΣ	ΤΘ 184				593.66	100.00%	2794.23												
				ΑΘΑΝΑΣΙΑΔΗΣ ΓΕΩΡΓΙΟΣ, ΑΣΤΕΡΙΟΣ	ΠΕΝΤΑΛΟΦΟΣ	100.00%						Σιτάρι	2794.23								
190930101003	729_4	ΤΣΟΜΠΑΝΗ ΕΛΕΝΗ, ΔΗΜΗΤΡΙΟΣ					296.73	100.00%	1409.44												
				ΑΘΑΝΑΣΙΑΔΗΣ ΓΕΩΡΓΙΟΣ, ΑΣΤΕΡΙΟΣ	ΠΕΝΤΑΛΟΦΟΣ	100.00%						Σιτάρι	1409.44								
190930101004	729	ΤΣΟΜΠΑΝΗΣ ΔΗΜΗΤΡΙΟΣ, ΧΡΗΣΤΟΣ					296.72	100.00%	1409.41												
				ΑΘΑΝΑΣΙΑΔΗΣ ΓΕΩΡΓΙΟΣ, ΑΣΤΕΡΙΟΣ	ΠΕΝΤΑΛΟΦΟΣ	100.00%						Σιτάρι	1409.41								
190930101005	729_2	ΤΣΟΜΠΑΝΗΣ ΑΝΑΣΤΑΣΙΟΣ, ΧΡΗΣΤΟΣ					278.50	100.00%	1245.37												
				ΑΘΑΝΑΣΙΑΔΗΣ ΓΕΩΡΓΙΟΣ, ΑΣΤΕΡΙΟΣ	ΠΕΝΤΑΛΟΦΟΣ	100.00%						Σιτάρι	1245.37								
190930101006	729_1	ΤΣΟΜΠΑΝΗ ΠΑΣΧΑΛΙΝΑ, ΧΡΗΣΤΟΣ					18.25	100.00%	662.62												
				ΑΘΑΝΑΣΙΑΔΗΣ ΓΕΩΡΓΙΟΣ, ΑΣΤΕΡΙΟΣ	ΠΕΝΤΑΛΟΦΟΣ	100.00%						Σιτάρι	662.62								
190930101007	730	ΤΣΟΜΠΑΝΗΣ ΔΗΜΗΤΡΙΟΣ, ΧΡΗΣΤΟΣ					0.00	25.00%	107.85												
		ΤΣΟΜΠΑΝΗΣ ΑΝΑΣΤΑΣΙΟΣ, ΧΡΗΣΤΟΣ						25.00%													
		ΤΣΟΜΠΑΝΗ ΠΑΣΧΑΛΙΝΑ, ΧΡΗΣΤΟΣ						25.00%													
		ΤΣΟΜΠΑΝΗ ΕΛΕΝΗ, ΔΗΜΗΤΡΙΟΣ						25.00%													
				ΑΘΑΝΑΣΙΑΔΗΣ ΓΕΩΡΓΙΟΣ, ΑΣΤΕΡΙΟΣ	ΠΕΝΤΑΛΟΦΟΣ	100.00%						Σιτάρι	107.85								
190930101008	715_1	ΝΙΚΟΛΑΟΥ ΣΤΕΡΓΙΑΝΗ, ΗΛΙΑΣ					895.85	100.00%	4255.26			Σιτάρι	4255.26			Δέντρα δασικού χαρακτήρα	1				
190930101009	714	ΤΡΙΑΝΤΑΦΥΛΛΙΔΟΥ ΜΑΡΟΥΛΑ, ΧΑΡΑΛΑΜΠΟΣ					717.42	100.00%	3368.52			Σιτάρι	3368.52								

(1) ΧΕΡΣΟ, ΔΑΣΟΣ, ΕΙΔΟΣ ΚΑΛΛΙΕΡΓΕΙΑΣ (2) ΜΙΚΡΑ Α, ΜΕΓΑΛΑ Β

ΚΑΡΑΜΟΣΧΟΣ ΠΑΝΑΓΙΩΤΗΣ
ΔΙΠΛ. ΑΓΡΟΝΟΜΟΣ ΤΟΠΟΓΡΑΦΟΣ ΜΗΧΑΝΙΚΟΣ
ΑΡΙΣΤΟΤΕΛΕΙΟΥ ΠΑΝΕΠΙΣΤΗΜΙΟΥ ΘΕΣ/ΝΙΚΗΣ
ΜΕΛΟΣ Τ.Ε.Ε. ΑΡ. ΜΗΤΡΩΟΥ 20190
25ης ΜΑΡΤΙΟΥ 21 - ΘΕΣ/ΝΙΚΗ - ΤΗΛ. 2310 888950
Α.Φ.Μ. 016285148 - Δ.Ο.Υ. Η' ΘΕΣ/ΝΙΚΗΣ

Trans Adriatic Pipeline

ΚΤΗΜΑΤΟΛΟΓΙΚΟΣ ΠΙΝΑΚΑΣ ΖΩΝΗΣ ΑΠΟΖΗΜΙΩΣΗΣ (ΖΩΝΗ ΔΟΥΛΕΙΑΣ) - ΑΡΙΘΜΗΤΙΚΟΣ
CADASTRAL TABLE ZONE A' (EASEMENT) - NUMERICAL

MTC MAKEDONIKI TECHNICAL COMPANY

ΔΙΑΔΡΙΑΤΙΚΟΣ ΑΓΩΓΟΣ ΦΥΣΙΚΟΥ ΑΕΡΙΟΥ (Trans Adriatic Pipeline)

		ΦΕΡΟΜΕΝΟΣ ΙΔΙΟΚΤΗΤΗΣ		ΦΕΡΟΜΕΝΟΣ ΧΡΗΣΤΗΣ			ΑΠΟΖΗΜΙΟΥΜΕΝΗ ΕΚΤΑΣΗ ΔΙΑΔΡΟΜΟΥ ΚΑΤΑΣΚΕΥΗΣ (Α)					ΕΠΙΚΕΙΜΕΝΑ ΔΙΑΔΡΟΜΟΥ ΚΑΤΑΣΚΕΥΗΣ (Α) – ΚΑΛΛΙΕΡΓΕΙΑ				ΔΕΝΔΡΑ ΚΑΙ ΦΥΤΑ					
ΚΩΔΙΚΟΣ	ΑΡΙΘΜΟΣ ΤΕΜ. ΔΙΑΝΟΜΗΣ	ΕΠΩΝΥΜΟ ΟΝΟΜΑ, ΠΑΤΡΩΝΥΜΟ Η΄ΟΝΟΜΑ ΣΥΖΥΓΟΥ	ΤΟΠΟΣ ΔΙΑΜΟΝΗΣ (ΠΟΛΗ-ΧΩΡΙΟ)	ΕΠΩΝΥΜΟ ΟΝΟΜΑ, ΠΑΤΡΩΝΥΜΟ Η΄ΟΝΟΜΑ ΣΥΖΥΓΟΥ	ΤΟΠΟΣ ΔΙΑΜΟΝΗΣ (ΠΟΛΗ-ΧΩΡΙΟ)	ΠΟΣΟΣΤΟ ΧΡΗΣΗΣ %	ΖΩΝΗ 8Μ (4+4)	ΠΟΣΟΣΤΟ ΣΥΝ/ΣΙΑΣ %	ΖΩΝΗ ΕΡΓΑΣΙΩΝ (Α)	ΤΙΜΗ ΜΟΝΑΔΑΣ (Ευρώ/Μ2)	ΑΞΙΑ (Ευρώ)	ΕΙΔΟΣ (1)	ΕΠΙΦΑΝΕΙΑ (Μ2)	ΤΙΜΗ ΜΟΝΑΔΑΣ (Ευρώ/Μ2)	ΑΞΙΑ (Ευρώ)	ΕΙΔΟΣ (2)	ΤΕΜΑΧΙΑ	ΤΙΜΗ ΜΟΝΑΔΑΣ (Ευρώ/Τεμάχιο)	ΑΞΙΑ (Ευρώ)	ΣΥΝΟΛΙΚΗ ΑΠΟΖΗΜΙΩΣΗ (Ευρώ)	ΠΑΡΑΤΗΡΗΣΕΙΣ
190930101010	713	ΣΕΪΖΗΣ ΑΘΑΝΑΣΙΟΣ, ΧΡΗΣΤΟΣ	ΠΕΝΤΑΛΟΦΟΣ				367.13	50.00%	1176.77												
		ΣΕΪΖΗ ΚΑΛΛΙΟΠΗ, ΘΩΜΑΣ	ΠΕΝΤΑΛΟΦΟΣ					50.00%													
				ΜΕΝΤΖΑΦΥΛΛΗΣ ΝΙΚΟΛΑΟΣ, ΧΡΗΣΤΟΣ	ΠΕΝΤΑΛΟΦΟΣ	100.00%						Σιτάρι	1176.77								
190930101011	715	ΣΑΡΑΜΟΥΔΗ ΣΤΕΛΛΑ, ΠΕΤΡΟΣ					523.51	25.00%	2729.07												
		ΠΟΥΡΣΑΝΙΔΟΥ ΧΡΙΣΤΙΝΑ, ΠΕΤΡΟΣ						25.00%													
		ΠΑΠΑΪΩΑΝΝΟΥ ΕΛΕΝΗ, ΠΕΤΡΟΣ						25.00%													
		ΜΕΝΕΞΕΣ ΓΕΩΡΓΙΟΣ, ΠΕΤΡΟΣ						25.00%													
				ΠΑΤΣΙΑΤΖΗ ΑΦΡΟΔΙΤΗ, ΚΩΝΣΤΑΝΤΙΝΟΣ		100.00%						Σιτάρι	2729.07								
190930101012	711_2	ΘΕΟΔΩΡΟΥ ΣΟΦΙΑ, ΔΗΜΗΤΡΙΟΣ					540.38	50.00%	2469.14			Σιτάρι	2469.14								
		ΕΥΑΓΓΕΛΟΥ ΑΙΚΑΤΕΡΙΝΗ, ΔΗΜΗΤΡΙΟΣ	ΝΕΟΧΩΡΟΥΔΑ					50.00%													
190930102001	716	ΣΑΡΑΜΟΥΔΗ ΣΤΕΛΛΑ, ΠΕΤΡΟΣ					481.12	25.00%	2565.91												
		ΠΟΥΡΣΑΝΙΔΟΥ ΧΡΙΣΤΙΝΑ, ΠΕΤΡΟΣ						25.00%													
		ΠΑΠΑΪΩΑΝΝΟΥ ΕΛΕΝΗ, ΠΕΤΡΟΣ						25.00%													
		ΜΕΝΕΞΕΣ ΓΕΩΡΓΙΟΣ, ΠΕΤΡΟΣ						25.00%													
				ΠΑΤΣΙΑΤΖΗ ΑΦΡΟΔΙΤΗ, ΚΩΝΣΤΑΝΤΙΝΟΣ		100.00%						Σιτάρι	2565.91								
190930103001	705	ΔΟΥΜΠΑΛΑΣ ΝΙΚΟΛΑΟΣ, ΧΡΗΣΤΟΣ	ΠΕΝΤΑΛΟΦΟΣ				65.06	100.00%	266.10			Σκληρό σιτάρι	266.1								
190930103002	706	ΔΟΥΜΠΑΛΑΣ ΠΑΝΑΓΙΩΤΗΣ-ΔΗΜΗΤΡΙΟΣ, ΧΡΗΣΤΟΣ	ΠΕΝΤΑΛΟΦΟΣ				398.69	100.00%	1384.36			Σκληρό σιτάρι	1384.36								
190930103003	707	ΑΓΝΩΣΤΟΣ					1754.25	100.00%	8262.39			Σιτάρι	8262.39			Δέντρα δασικού χαρακτήρα	1				
190930103005	149	ΑΓΝΩΣΤΟΣ					0.00	100.00%	29.99												
190930103007	145	ΜΕΝΕΞΕΣ ΔΗΜΗΤΡΙΟΣ, ΧΡΗΣΤΟΣ					1353.24	100.00%	6085.00												
				ΒΑΡΛΑΤΣΑΝΗ ΣΟΦΙΑ, ΔΥ	ΠΕΝΤΑΛΟΦΟΣ	100.00%						Σιτάρι	6085								
190930103008	708	ΤΟΥΜΠΑΣ ΝΙΚΟΛΑΟΣ, ΓΕΡΑΣΙΜΟΣ					62.88	12.50%	924.05			Σιτάρι	924.05								
		ΤΟΥΜΠΑΣ ΓΕΡΑΣΙΜΟΣ, ΝΙΚΟΛΑΟΣ						75.00%													
		ΤΟΥΜΠΑ ΜΑΡΙΑ, ΓΕΡΑΣΙΜΟΣ						12.50%													
190930103009	147	ΜΕΝΕΞΕΣ ΔΗΜΗΤΡΙΟΣ, ΚΩΝΣΤΑΝΤΙΝΟΣ	ΠΕΝΤΑΛΟΦΟΣ				1230.06	50.00%	5003.24			Σιτάρι Σιτάρι	796.74 4206.5								
		ΜΕΝΕΞΕΣ ΒΑΣΙΛΕΙΟΣ, ΚΩΝΣΤΑΝΤΙΝΟΣ						50.00%													
190930103010	148/196	ΔΕΔΑΣ ΧΡΗΣΤΟΣ, ΣΤΕΦΑΝΟΣ					79.73	100.00%	586.79			Σιτάρι	586.79			Συκιά Β	1				
190930103011		ΜΑΣΚΑΣ ΗΛΙΑΣ, ΠΕΤΡΟΣ					0.00	50.00%	18.20			Σιτάρι	18.2								
		ΑΓΝΩΣΤΟΣ						50.00%													

(1) ΧΕΡΣΟ, ΔΑΣΟΣ, ΕΙΔΟΣ ΚΑΛΛΙΕΡΓΕΙΑΣ (2) ΜΙΚΡΑ Α, ΜΕΓΑΛΑ Β

ΚΑΡΑΜΟΣΧΟΣ ΠΑΝΑΓΙΩΤΗΣ
ΔΙΠΛ. ΑΓΡΟΝΟΜΟΣ ΤΟΠΟΓΡΑΦΟΣ ΜΗΧΑΝΙΚΟΣ
ΑΡΙΣΤΟΤΕΛΕΙΟΥ ΠΑΝΕΠΙΣΤΗΜΙΟΥ ΘΕΣ/ΝΙΚΗΣ
ΜΕΛΟΣ Τ.Ε.Ε. ΑΡ. ΜΗΤΡΩΟΥ 20190
25ης ΜΑΡΤΙΟΥ 21 - ΘΕΣ/ΝΙΚΗ - ΤΗΛ. 2310 888990
Α.Φ.Μ. 016285142 Δ.Ο.Υ. Η' ΘΕΣ/ΝΙΚΗΣ

ΚΤΗΜΑΤΟΛΟΓΙΚΟΣ ΠΙΝΑΚΑΣ ΖΩΝΗΣ ΑΠΟΖΗΜΙΩΣΗΣ (ΖΩΝΗ ΔΟΥΛΕΙΑΣ) - ΑΡΙΘΜΗΤΙΚΟΣ
CADASTRAL TABLE ZONE A' (EASEMENT) - NUMERICAL

ΔΙΑΔΡΙΑΤΙΚΟΣ ΑΓΩΓΟΣ ΦΥΣΙΚΟΥ ΑΕΡΙΟΥ (Trans Adriatic Pipeline)

ΚΩΔΙΚΟΣ	ΑΡΙΘΜΟΣ ΤΕΜ. ΔΙΑΝΟΜΗΣ	ΦΕΡΟΜΕΝΟΣ ΙΔΙΟΚΤΗΤΗΣ: ΕΠΩΝΥΜΟ ΟΝΟΜΑ, ΠΑΤΡΩΝΥΜΟ Η'ΟΝΟΜΑ ΣΥΖΥΓΟΥ	ΦΕΡΟΜΕΝΟΣ ΙΔΙΟΚΤΗΤΗΣ: ΤΟΠΟΣ ΔΙΑΜΟΝΗΣ (ΠΟΛΗ-ΧΩΡΙΟ)	ΦΕΡΟΜΕΝΟΣ ΧΡΗΣΤΗΣ: ΕΠΩΝΥΜΟ ΟΝΟΜΑ, ΠΑΤΡΩΝΥΜΟ Η'ΟΝΟΜΑ ΣΥΖΥΓΟΥ	ΦΕΡΟΜΕΝΟΣ ΧΡΗΣΤΗΣ: ΤΟΠΟΣ ΔΙΑΜΟΝΗΣ (ΠΟΛΗ-ΧΩΡΙΟ)	ΠΟΣΟΣΤΟ ΧΡΗΣΗΣ %	ΖΩΝΗ 8Μ (4+4)	ΑΠΟΖΗΜΙΟΥΜΕΝΗ ΕΚΤΑΣΗ ΔΙΑΔΡΟΜΟΥ ΚΑΤΑΣΚΕΥΗΣ (Α): ΠΟΣΟΣΤΟ ΣΥΝ/ΣΙΑΣ %	ΖΩΝΗ ΕΡΓΑΣΙΩΝ (Α)	ΤΙΜΗ ΜΟΝΑΔΑΣ (Ευρώ/Μ2)	ΑΞΙΑ (Ευρώ)	ΕΠΙΚΕΙΜΕΝΑ ΔΙΑΔΡΟΜΟΥ ΚΑΤΑΣΚΕΥΗΣ (Α) – ΚΑΛΛΙΕΡΓΕΙΑ: ΕΙΔΟΣ (1)	ΕΠΙΦΑΝΕΙΑ (Μ2)	ΤΙΜΗ ΜΟΝΑΔΑΣ (Ευρώ/Μ2)	ΑΞΙΑ (Ευρώ)	ΔΕΝΔΡΑ ΚΑΙ ΦΥΤΑ: ΕΙΔΟΣ (2)	ΤΕΜΑΧΙΑ	ΤΙΜΗ ΜΟΝΑΔΑΣ (Ευρώ/Τεμάχιο)	ΑΞΙΑ (Ευρώ)	ΣΥΝΟΛΙΚΗ ΑΠΟΖΗΜΙΩΣΗ (Ευρώ)	ΠΑΡΑΤΗΡΗΣΕΙΣ
190930103012		ΜΠΕΝΕΤΟΥ ΚΥΡΙΑΚΗ, ΝΙΚΟΛΑΟΣ	ΠΕΝΤΑΛΟΦΟΣ				206.40	25.00%	839.64			Σιτάρι	839.64								
		ΜΠΑΡΗΣ ΔΗΜΗΤΡΙΟΣ, ΝΙΚΟΛΑΟΣ	ΠΕΝΤΑΛΟΦΟΣ					25.00%													
		ΜΠΑΡΗΣ ΓΕΩΡΓΙΟΣ, ΝΙΚΟΛΑΟΣ	ΠΕΝΤΑΛΟΦΟΣ ΘΕΣΣΑΛΟΝΙΚΗΣ					25.00%													
		ΜΠΑΡΗ ΧΡΥΣΟΥΛΑ, ΕΥΑΓΓΕΛΟΣ	ΠΕΝΤΑΛΟΦΟΣ					25.00%													
190930103013		ΜΑΣΚΑ ΣΟΦΙΑ, ΓΕΩΡΓΙΟΣ					210.51	100.00%	521.65			Σιτάρι	521.65			Αμύγδαλο Β	1				
190930104001	482_1	ΚΕΧΑΓΙΑΣ ΑΛΕΞΑΝΔΡΟΣ, ΑΝΑΣΤΑΣΙΟΣ	ΠΕΝΤΑΛΟΦΟΣ ΘΕΣΣΑΛΟΝΙΚΗΣ				0.00	100.00%	207.79			Κριθάρι	207.79								
190930104002		ΠΑΠΑΣΩΤΗΡΙΟΥ ΕΥΘΥΜΙΟΣ, ΛΑΖΑΡΟΣ	ΠΕΝΤΑΛΟΦΟΣ				146.95	100.00%	796.23			Σιτάρι	266.85								
190930104003	485	ΣΑΡΙΚΗΣ ΙΩΑΝΝΗΣ, ΚΩΝΣΤΑΝΤΙΝΟΣ					0.00	100.00%	386.50			Σιτάρι	386.5								
190930104004		ΑΓΝΩΣΤΟΣ					0.00	100.00%	0.22												
				ΜΗΤΣΟΠΟΥΛΟΥ ΧΡΥΣΟΥΛΑ, ΔΗΜΗΤΡΙΟΣ		100.00%						Σιτάρι	22								
190930105002	479	ΠΑΠΑΣΩΤΗΡΙΟΥ ΕΥΦΡΟΣΥΝΗ, ΔΗΜΗΤΡΙΟΣ					456.02	25.00%	1687.53			Σιτάρι	1687.53								
		ΠΑΠΑΣΩΤΗΡΙΟΥ ΓΕΩΡΓΙΟΣ, ΔΗΜΗΤΡΙΟΣ						75.00%													
190930105003		ΠΑΠΑΣΩΤΗΡΙΟΥ ΕΥΘΥΜΙΟΣ, ΛΑΖΑΡΟΣ	ΠΕΝΤΑΛΟΦΟΣ				391.70	100.00%	1819.28			Σιτάρι	1277.46								
190930105004		ΚΑΡΚΑΡΗΣ ΣΤΕΛΙΟΣ, ΘΩΜΑΣ					271.33	100.00%	888.77			Σιτάρι	888.77								
190930105005	477_2	ΓΟΥΤΑΣ ΕΥΑΓΓΕΛΟΣ, ΣΩΤΗΡΙΟΣ					941.51	50.00%	3684.74			Σιτάρι	3684.74								
		ΓΟΥΤΑ ΑΙΚΑΤΕΡΙΝΗ, ΓΕΩΡΓΙΟΣ	ΠΕΝΤΑΛΟΦΟΣ					50.00%													
190930105006		ΣΙΜΟΣ ΝΙΚΟΛΑΟΣ, ΑΛΕΞΑΝΔΡΟΣ					150.57	100.00%	1249.17			Σιτάρι	1249.17			Αμύγδαλο Β	6				
190930105007		ΤΣΙΦΟΥΤΗ ΣΟΦΙΑ, ΤΡΑΪΑΝΟΣ					0.00	100.00%	291.32												
190930105008		ΠΑΠΑΣΩΤΗΡΙΟΥ ΕΥΦΡΟΣΥΝΗ, ΔΗΜΗΤΡΙΟΣ					0.00	50.00%	70.30			Σιτάρι	70.3								
		ΠΑΠΑΣΩΤΗΡΙΟΥ ΓΕΩΡΓΙΟΣ, ΔΗΜΗΤΡΙΟΣ						50.00%													
190930106005	299	ΤΣΟΠΚΑ ΙΩΑΝΝΑ-ΧΡΥΣΟΥΛΑ, ΑΝΑΣΤΑΣΙΟΣ					450.67	100.00%	2175.71							Δέντρα δασικού χαρακτήρα	1				
				ΤΟΥΣΚΑ ΕΛΕΝΗ, ΑΓΓΕΛΟΣ		100.00%						Σκληρό σιτάρι	1984.74								
190930106006	297	ΤΟΥΣΚΑΣ ΘΩΜΑΣ, ΝΙΚΟΛΑΟΣ					559.21	100.00%	2655.40			Σιτάρι	2655.4								

(1) ΧΕΡΣΟ, ΔΑΣΟΣ, ΕΙΔΟΣ ΚΑΛΛΙΕΡΓΕΙΑΣ (2) ΜΙΚΡΑ Α, ΜΕΓΑΛΑ Β

ΚΑΡΑΜΘΕΧΟΣ ΠΑΝΑΓΙΩΤΗΣ
ΔΙΠΛ. ΑΓΡΟΝΟΜΟΣ - ΤΟΠΟΓΡΑΦΟΣ ΜΗΧΑΝΙΚΟΣ
ΑΡΙΣΤΟΤΕΛΕΙΟΥ ΠΑΝΕΠΙΣΤΗΜΙΟΥ ΘΕΣ/ΝΙΚΗΣ
ΜΕΛΟΣ Τ.Ε.Ε. ΑΡ. ΜΗΤΡΩΟΥ 20190
25ης ΜΑΡΤΙΟΥ 21 - [illegible] - ΤΗΛ. 2310 888950
Α.Φ.Μ. 0162851[illegible] Δ.Ο.Υ. Η' ΘΕΣ/ΝΙΚΗΣ

Trans Adriatic Pipeline

ΚΤΗΜΑΤΟΛΟΓΙΚΟΣ ΠΙΝΑΚΑΣ ΖΩΝΗΣ ΑΠΟΖΗΜΙΩΣΗΣ (ΖΩΝΗ ΔΟΥΛΕΙΑΣ) - ΑΡΙΘΜΗΤΙΚΟΣ
CADASTRAL TABLE ZONE A' (EASEMENT) - NUMERICAL

MTC MAKEDONIKI TECHNICAL COMPANY

ΔΙΑΔΡΙΑΤΙΚΟΣ ΑΓΩΓΟΣ ΦΥΣΙΚΟΥ ΑΕΡΙΟΥ (Trans Adriatic Pipeline)

ΚΩΔΙΚΟΣ	ΑΡΙΘΜΟΣ ΤΕΜ. ΔΙΑΝΟΜΗΣ	ΦΕΡΟΜΕΝΟΣ ΙΔΙΟΚΤΗΤΗΣ: ΕΠΩΝΥΜΟ ΟΝΟΜΑ, ΠΑΤΡΩΝΥΜΟ Η'ΟΝΟΜΑ ΣΥΖΥΓΟΥ	ΦΕΡΟΜΕΝΟΣ ΙΔΙΟΚΤΗΤΗΣ: ΤΟΠΟΣ ΔΙΑΜΟΝΗΣ (ΠΟΛΗ-ΧΩΡΙΟ)	ΦΕΡΟΜΕΝΟΣ ΧΡΗΣΤΗΣ: ΕΠΩΝΥΜΟ ΟΝΟΜΑ, ΠΑΤΡΩΝΥΜΟ Η'ΟΝΟΜΑ ΣΥΖΥΓΟΥ	ΦΕΡΟΜΕΝΟΣ ΧΡΗΣΤΗΣ: ΤΟΠΟΣ ΔΙΑΜΟΝΗΣ (ΠΟΛΗ-ΧΩΡΙΟ)	ΠΟΣΟΣΤΟ ΧΡΗΣΗΣ %	ΖΩΝΗ 8Μ (4+4)	ΠΟΣΟΣΤΟ ΣΥΝ/ΣΙΑΣ %	ΑΠΟΖΗΜΙΟΥΜΕΝΗ ΕΚΤΑΣΗ ΔΙΑΔΡΟΜΟΥ ΚΑΤΑΣΚΕΥΗΣ (Α): ΖΩΝΗ ΕΡΓΑΣΙΩΝ (Α)	ΑΠΟΖΗΜΙΟΥΜΕΝΗ ΕΚΤΑΣΗ ΔΙΑΔΡΟΜΟΥ ΚΑΤΑΣΚΕΥΗΣ (Α): ΤΙΜΗ ΜΟΝΑΔΑΣ (Ευρώ/Μ2)	ΑΠΟΖΗΜΙΟΥΜΕΝΗ ΕΚΤΑΣΗ ΔΙΑΔΡΟΜΟΥ ΚΑΤΑΣΚΕΥΗΣ (Α): ΑΞΙΑ (Ευρώ)	ΕΠΙΚΕΙΜΕΝΑ ΔΙΑΔΡΟΜΟΥ ΚΑΤΑΣΚΕΥΗΣ (Α) – ΚΑΛΛΙΕΡΓΕΙΑ: ΕΙΔΟΣ (1)	ΚΑΛΛΙΕΡΓΕΙΑ: ΕΠΙΦΑΝΕΙΑ (Μ2)	ΚΑΛΛΙΕΡΓΕΙΑ: ΤΙΜΗ ΜΟΝΑΔΑΣ (Ευρώ/Μ2)	ΚΑΛΛΙΕΡΓΕΙΑ: ΑΞΙΑ (Ευρώ)	ΔΕΝΔΡΑ ΚΑΙ ΦΥΤΑ: ΕΙΔΟΣ (2)	ΔΕΝΔΡΑ ΚΑΙ ΦΥΤΑ: ΤΕΜΑΧΙΑ	ΔΕΝΔΡΑ ΚΑΙ ΦΥΤΑ: ΤΙΜΗ ΜΟΝΑΔΑΣ (Ευρώ/Τεμάχιο)	ΔΕΝΔΡΑ ΚΑΙ ΦΥΤΑ: ΑΞΙΑ (Ευρώ)	ΣΥΝΟΛΙΚΗ ΑΠΟΖΗΜΙΩΣΗ (Ευρώ)	ΠΑΡΑΤΗΡΗΣΕΙΣ
190930106007	296	ΜΠΟΥΤΣΙΚΑ ΠΑΣΧΑΛΙΝΑ, ΠΕΤΡΟΣ	ΠΕΝΤΑΛΟΦΟΣ				771.41	12.50%	3533.12												
		ΜΠΟΥΤΣΙΚΑ ΜΑΡΙΑ, ΠΕΤΡΟΣ						12.50%													
		ΜΠΟΥΤΣΙΚΑ ΙΩΑΝΝΑ, ΠΕΤΡΟΣ						12.50%													
		ΜΠΟΥΤΣΙΚΑ ΕΛΕΥΘΕΡΙΑ, ΧΡΗΣΤΟΣ						25.00%													
		ΜΠΟΥΤΣΙΚΑ ΒΑΣΙΛΙΚΗ, ΠΕΤΡΟΣ						12.50%													
		ΜΠΟΥΤΣΙΚΑ ΑΘΗΝΑ, ΠΕΤΡΟΣ						12.50%													
		ΒΕΛΩΝΗ ΕΥΑΓΓΕΛΙΑ, ΠΕΤΡΟΣ	ΠΕΝΤΑΛΟΦΟΣ					12.50%													
				ΜΠΟΥΤΣΙΚΑ ΕΛΕΥΘΕΡΙΑ, ΧΡΗΣΤΟΣ		100.00%						Σιτάρι	3533.12								
190930106008		ΜΕΝΕΞΕΣ ΑΘΑΝΑΣΙΟΣ, ΑΓΓΕΛΟΣ	ΠΕΝΤΑΛΟΦΟΣ				412.68	100.00%	1959.94												
		ΜΕΝΕΞΕ ΕΙΡΗΝΗ, ΑΘΑΝΑΣΙΟΣ						100.00%													
				ΜΕΝΕΞΕΣ ΣΤΥΛΙΑΝΟΣ, ΣΤΑΥΡΟΣ	ΠΕΝΤΑΛΟΦΟΣ	100.00%						Σιτάρι	1959.94								
190930106009		ΜΕΝΕΞΕΣ ΓΕΩΡΓΙΟΣ, ΠΕΤΡΟΣ					0.00	100.00%	174.57												
				ΠΑΤΣΙΑΤΖΗ ΑΦΡΟΔΙΤΗ, ΚΩΝΣΤΑΝΤΙΝΟΣ		100.00%						Σιτάρι	166.89								
190930107001	857_1	ΣΙΜΟΣ ΑΛΕΞΑΝΔΡΟΣ, ΠΕΤΡΟΣ					0.00	25.00%	178.53			Σιτάρι	178.53								
		ΒΟΥΛΓΑΡΑΚΗΣ ΣΩΤΗΡΙΟΣ, ΒΑΣΙΛΕΙΟΣ						12.50%													
		ΒΟΥΛΓΑΡΑΚΗΣ ΔΗΜΗΤΡΙΟΣ, ΒΑΣΙΛΕΙΟΣ						37.50%													
		ΒΟΥΛΓΑΡΑΚΗ ΧΡΥΣΟΥΛΑ, ΣΤΑΥΡΟΣ						25.00%													
190930107002		ΒΕΛΩΝΗΣ ΧΡΗΣΤΟΣ, ΒΑΣΙΛΕΙΟΣ					370.26	12.50%	1120.75			Σιτάρι	1120.75								
		ΒΕΛΩΝΗΣ ΙΩΑΝΝΗΣ, ΒΑΣΙΛΕΙΟΣ						12.50%													
		ΑΓΝΩΣΤΟΣ						75.00%													
190930107003		ΒΕΛΩΝΗΣ ΓΕΩΡΓΙΟΣ, ΗΛΙΑΣ	ΠΕΝΤΑΛΟΦΟΣ				0.00	100.00%	442.63												
				ΒΕΛΩΝΗ ΜΑΡΙΑ, ΚΥΡΙΑΚΟΣ	ΠΕΝΤΑΛΟΦΟΣ	100.00%						Σκληρό σιτάρι	442.63								
190930107004		ΔΗΜΟΣ ΩΡΑΙΟΚΑΣΤΡΟΥ	ΩΡΑΙΟΚΑΣΤΡΟ				787.23	100.00%	4188.34												
190930107006	857_2	ΑΓΝΩΣΤΟΣ					237.33	100.00%	642.25			Σιτάρι	642.25								
190930201001		ΜΕΝΕΞΕΣ ΧΡΗΣΤΟΣ, ΒΑΣΙΛΕΙΟΣ					124.09	33.33%	466.91			Σιτάρι	466.91								
		ΜΕΝΕΞΕΣ ΔΗΜΗΤΡΙΟΣ, ΚΩΝΣΤΑΝΤΙΝΟΣ	ΠΕΝΤΑΛΟΦΟΣ					33.33%													
		ΜΕΝΕΞΕ ΣΤΕΡΓΙΑΝΗ, ΒΑΣΙΛΕΙΟΣ						33.33%													
190930201002		ΑΓΝΩΣΤΟΣ					103.05	100.00%	347.71												
				ΣΑΡΜΟΥΡΛΗ ΘΕΟΓΝΩΣΙΑ, ΓΕΩΡΓΙΟΣ		100.00%						Σιτάρι	347.71								

(1) ΧΕΡΣΟ, ΔΑΣΟΣ, ΕΙΔΟΣ ΚΑΛΛΙΕΡΓΕΙΑΣ (2) ΜΙΚΡΑ Α, ΜΕΓΑΛΑ Β

ΚΑΡΑΜΟΣΧΟΣ ΠΑΝΑΓΙΩΤΗΣ
ΔΙΠΛ. ΑΓΡΟΝΟΜΟΣ - ΤΟΠΟΓΡΑΦΟΣ ΜΗΧΑΝΙΚΟΣ
ΑΡΙΣΤΟΤΕΛΕΙΟΥ ΠΑΝΕΠΙΣΤΗΜΙΟΥ ΘΕΣ/ΝΙΚΗΣ
ΜΕΛΟΣ Τ.Ε.Ε. ΑΡ. ΜΗΤΡΩΟΥ 20190
25ης ΜΑΡΤΙΟΥ 21 - ΘΕΣ/ΝΙΚΗ ΤΗΛ. 2310 888950

Trans Adriatic Pipeline

ΚΤΗΜΑΤΟΛΟΓΙΚΟΣ ΠΙΝΑΚΑΣ ΖΩΝΗΣ ΑΠΟΖΗΜΙΩΣΗΣ (ΖΩΝΗ ΔΟΥΛΕΙΑΣ) - ΑΡΙΘΜΗΤΙΚΟΣ
CADASTRAL TABLE ZONE A' (EASEMENT) - NUMERICAL

MTC MAKEDONIKI

ΔΙΑΔΡΙΑΤΙΚΟΣ ΑΓΩΓΟΣ ΦΥΣΙΚΟΥ ΑΕΡΙΟΥ (Trans Adriatic Pipeline)

ΚΩΔΙΚΟΣ	ΑΡΙΘΜΟΣ ΤΕΜ. ΔΙΑΝΟΜΗΣ	ΦΕΡΟΜΕΝΟΣ ΙΔΙΟΚΤΗΤΗΣ		ΦΕΡΟΜΕΝΟΣ ΧΡΗΣΤΗΣ				ΑΠΟΖΗΜΙΟΥΜΕΝΗ ΕΚΤΑΣΗ ΔΙΑΔΡΟΜΟΥ ΚΑΤΑΣΚΕΥΗΣ (Α)				ΕΠΙΚΕΙΜΕΝΑ ΔΙΑΔΡΟΜΟΥ ΚΑΤΑΣΚΕΥΗΣ (Α)								ΣΥΝΟΛΙΚΗ ΑΠΟΖΗΜΙΩΣΗ (Ευρώ)	ΠΑΡΑΤΗΡΗΣΕΙΣ
												ΚΑΛΛΙΕΡΓΕΙΑ				ΔΕΝΔΡΑ ΚΑΙ ΦΥΤΑ					
		ΕΠΩΝΥΜΟ ΟΝΟΜΑ, ΠΑΤΡΩΝΥΜΟ Η΄ΟΝΟΜΑ ΣΥΖΥΓΟΥ	ΤΟΠΟΣ ΔΙΑΜΟΝΗΣ (ΠΟΛΗ-ΧΩΡΙΟ)	ΕΠΩΝΥΜΟ ΟΝΟΜΑ, ΠΑΤΡΩΝΥΜΟ Η΄ΟΝΟΜΑ ΣΥΖΥΓΟΥ	ΤΟΠΟΣ ΔΙΑΜΟΝΗΣ (ΠΟΛΗ-ΧΩΡΙΟ)	ΠΟΣΟΣΤΟ ΧΡΗΣΗΣ %	ΖΩΝΗ 8Μ (4+4)	ΠΟΣΟΣΤΟ ΣΥΝ/ΣΙΑΣ %	ΖΩΝΗ ΕΡΓΑΣΙΩΝ (Α)	ΤΙΜΗ ΜΟΝΑΔΑΣ (Ευρώ/Μ2)	ΑΞΙΑ (Ευρώ)	ΕΙΔΟΣ (1)	ΕΠΙΦΑΝΕΙΑ (Μ2)	ΤΙΜΗ ΜΟΝΑΔΑΣ (Ευρώ/Μ2)	ΑΞΙΑ (Ευρώ)	ΕΙΔΟΣ (2)	ΤΕΜΑΧΙΑ	ΤΙΜΗ ΜΟΝΑΔΑΣ (Ευρώ/Τεμάχιο)	ΑΞΙΑ (Ευρώ)		
190930201003		ΣΑΜΟΥΡΛΗΣ ΝΙΚΟΛΑΟΣ, ΠΕΤΡΟΣ					256.18	100.00%	647.66							Μούρο Β	1				
				ΣΑΡΜΟΥΡΛΗ ΘΕΟΓΝΩΣΙΑ, ΓΕΩΡΓΙΟΣ		100.00%						Σιτάρι	647.66								
190930201004		ΤΣΟΛΑΚΗΣ ΧΡΗΣΤΟΣ, ΑΘΑΝΑΣΙΟΣ						33.33%													
		ΤΣΟΛΑΚΗΣ ΠΑΝΤΕΛΗΣ, ΑΘΑΝΑΣΙΟΣ	ΠΕΝΤΑΛΟΦΟΣ				37.74	33.33%	928.46			Σιτάρι	928.46								
		ΤΣΟΛΑΚΗΣ ΚΩΝΣΤΑΝΤΙΝΟΣ, ΑΘΑΝΑΣΙΟΣ						33.33%													
190930201005		ΚΕΧΑΓΙΑΣ ΧΡΗΣΤΟΣ, ΑΣΤΕΡΙΟΣ					0.00	100.00%	28.30			Σιτάρι	28.3								
190930201006		ΛΑΖΑΡΙΔΟΥ ΕΛΛΑΔΑ, ΘΕΟΧΑΡΗΣ					0.00	100.00%	264.86			Σιτάρι	264.86								
190930201007		ΜΑΣΩΝΗΣ ΝΙΚΟΛΑΟΣ, ΓΕΩΡΓΙΟΣ					0.00	100.00%	93.11			Σιτάρι	93.11								
190930201008		ΤΣΟΛΑΚΗΣ ΔΗΜΗΤΡΙΟΣ, ΣΤΑΥΡΟΣ						11.11%													
		ΤΣΟΛΑΚΗΣ ΓΕΩΡΓΙΟΣ, ΣΤΑΥΡΟΣ	ΣΟΥΡΩΤΗ				0.00	11.11%	135.58			Σιτάρι	135.58								
		ΤΣΟΛΑΚΗΣ ΑΡΓΥΡΙΟΣ, ΣΤΑΥΡΟΣ						11.11%													
		ΑΓΝΩΣΤΟΣ						66.67%													
190930201009	1298	ΤΟΥΡΤΑΣ ΓΕΩΡΓΙΟΣ, ΜΠΟΖΙΝΟΣ					0.00	100.00%	317.06			Σιτάρι	317.06								
190930201010		ΜΠΟΥΤΣΙΚΑ ΠΑΣΧΑΛΙΝΑ, ΠΕΤΡΟΣ	ΠΕΝΤΑΛΟΦΟΣ					12.50%													
		ΜΠΟΥΤΣΙΚΑ ΜΑΡΙΑ, ΠΕΤΡΟΣ						12.50%													
		ΜΠΟΥΤΣΙΚΑ ΙΩΑΝΝΑ, ΠΕΤΡΟΣ						12.50%													
		ΜΠΟΥΤΣΙΚΑ ΕΛΕΥΘΕΡΙΑ, ΧΡΗΣΤΟΣ					0.00	25.00%	172.42												
		ΜΠΟΥΤΣΙΚΑ ΒΑΣΙΛΙΚΗ, ΠΕΤΡΟΣ						12.50%													
		ΜΠΟΥΤΣΙΚΑ ΑΘΗΝΑ, ΠΕΤΡΟΣ						12.50%													
		ΒΕΛΩΝΗ ΕΥΑΓΓΕΛΙΑ, ΠΕΤΡΟΣ	ΠΕΝΤΑΛΟΦΟΣ					12.50%													
				ΜΠΟΥΤΣΙΚΑ ΕΛΕΥΘΕΡΙΑ, ΧΡΗΣΤΟΣ		100.00%						Σιτάρι	172.42								
190930201011		ΤΟΥΡΤΑΣ ΦΩΤΙΟΣ, ΒΑΣΙΛΕΙΟΣ						33.33%													
		ΤΟΥΡΤΑΣ ΣΩΤΗΡΙΟΣ, ΒΑΣΙΛΕΙΟΣ					0.00	33.33%	213.76			Σιτάρι	213.76								
		ΤΟΥΡΤΑΣ ΑΝΤΩΝΙΟΣ, ΒΑΣΙΛΕΙΟΣ						33.33%													
190930201012	1294	ΓΡΟΥΤΚΑΣ ΑΘΑΝΑΣΙΟΣ, ΠΑΝΑΓΙΩΤΗΣ	ΠΕΝΤΑΛΟΦΟΣ				0.00	100.00%	268.14			Σιτάρι	268.14								
190930201013		ΚΙΤΣΟΣ ΚΩΝΣΤΑΝΤΙΝΟΣ, ΔΥ					0.00	75.00%	159.91							Μούρο Β	1				
		ΚΙΤΣΙΟΥ ΕΥΑΓΓΕΛΙΑ, ΚΩΝΣΤΑΝΤΙΝΟΣ						25.00%													
				ΚΙΤΣΙΟΥ ΕΥΑΓΓΕΛΙΑ, ΚΩΝΣΤΑΝΤΙΝΟΣ		100.00%						Σιτάρι	159.91								
190930201014	1292	ΝΑΡΑΣΑΝΗ ΦΑΝΗ, ΧΡΗΣΤΟΣ					0.00	100.00%	109.48			Σιτάρι	109.48								

(1) ΧΕΡΣΟ, ΔΑΣΟΣ, ΕΙΔΟΣ ΚΑΛΛΙΕΡΓΕΙΑΣ (2) ΜΙΚΡΑ Α, ΜΕΓΑΛΑ Β

ΚΑΡΑΜΠΕΧΟΣ [illegible]ΝΑΓΙΩΤΗΣ
ΔΙΠΛ. ΑΓΡΟΝΟΜΟΣ - ΤΟΠ[illegible]ΟΣ ΜΗΧΑΝΙΚΟΣ
ΑΡΙΣΤΟΤΕΛΕΙΟΥ [illegible]ΟΥ ΘΕΣ/ΝΙΚΗΣ
ΜΕΛΟΣ Τ.Ε.Ε. ΑΡ. [illegible]ΡΩΟΥ 20190
25ης ΜΑΡΤΙΟΥ 21 - ΘΕΣ/[illegible] ΤΗΛ. 2310 888950
Α.Φ.Μ. 016285148 - Δ.Ο.Υ. Η' ΘΕΣ/ΝΙΚΗΣ

Trans Adriatic Pipeline

ΚΤΗΜΑΤΟΛΟΓΙΚΟΣ ΠΙΝΑΚΑΣ ΖΩΝΗΣ ΑΠΟΖΗΜΙΩΣΗΣ (ΖΩΝΗ ΔΟΥΛΕΙΑΣ) - ΑΡΙΘΜΗΤΙΚΟΣ
CADASTRAL TABLE ZONE A' (EASEMENT) - NUMERICAL

MTC MAKEDONIKI TECHNICAL COMPANY

ΔΙΑΔΡΙΑΤΙΚΟΣ ΑΓΩΓΟΣ ΦΥΣΙΚΟΥ ΑΕΡΙΟΥ (Trans Adriatic Pipeline)

ΚΩΔΙΚΟΣ	ΑΡΙΘΜΟΣ ΤΕΜ. ΔΙΑΝΟΜΗΣ	ΦΕΡΟΜΕΝΟΣ ΙΔΙΟΚΤΗΤΗΣ		ΦΕΡΟΜΕΝΟΣ ΧΡΗΣΤΗΣ			ΑΠΟΖΗΜΙΟΥΜΕΝΗ ΕΚΤΑΣΗ ΔΙΑΔΡΟΜΟΥ ΚΑΤΑΣΚΕΥΗΣ (Α)					ΕΠΙΚΕΙΜΕΝΑ ΔΙΑΔΡΟΜΟΥ ΚΑΤΑΣΚΕΥΗΣ (Α)								ΣΥΝΟΛΙΚΗ ΑΠΟΖΗΜΙΩΣΗ (Ευρώ)	ΠΑΡΑΤΗΡΗΣΕΙΣ
												ΚΑΛΛΙΕΡΓΕΙΑ				ΔΕΝΔΡΑ ΚΑΙ ΦΥΤΑ					
		ΕΠΩΝΥΜΟ ΟΝΟΜΑ, ΠΑΤΡΩΝΥΜΟ Η΄ΟΝΟΜΑ ΣΥΖΥΓΟΥ	ΤΟΠΟΣ ΔΙΑΜΟΝΗΣ (ΠΟΛΗ-ΧΩΡΙΟ)	ΕΠΩΝΥΜΟ ΟΝΟΜΑ, ΠΑΤΡΩΝΥΜΟ Η΄ΟΝΟΜΑ ΣΥΖΥΓΟΥ	ΤΟΠΟΣ ΔΙΑΜΟΝΗΣ (ΠΟΛΗ-ΧΩΡΙΟ)	ΠΟΣΟΣΤΟ ΧΡΗΣΗΣ %	ΖΩΝΗ 8Μ (4+4)	ΠΟΣΟΣΤΟ ΣΥΝ/ΣΙΑΣ %	ΖΩΝΗ ΕΡΓΑΣΙΩΝ (Α)	ΤΙΜΗ ΜΟΝΑΔΑΣ (Ευρώ/Μ2)	ΑΞΙΑ (Ευρώ)	ΕΙΔΟΣ (1)	ΕΠΙΦΑΝΕΙΑ (Μ2)	ΤΙΜΗ ΜΟΝΑΔΑΣ (Ευρώ/Μ2)	ΑΞΙΑ (Ευρώ)	ΕΙΔΟΣ (2)	ΤΕΜΑΧΙΑ	ΤΙΜΗ ΜΟΝΑΔΑΣ (Ευρώ/Τεμάχιο)	ΑΞΙΑ (Ευρώ)		
		ΚΑΝΙΩΡΑΣ ΣΤΕΦΑΝΟΣ, ΧΡΗΣΤΟΣ	ΩΡΑΙΟΚΑΣΤΡΟ ΘΕΣΣΑΛΟΝΙΚΗΣ					33.33%													
190930201015		ΚΑΝΙΩΡΑ ΧΡΙΣΤΙΝΑ, ΧΡΗΣΤΟΣ					0.00	33.33%	34.45			Σιτάρι	34.45								
		ΚΑΝΙΩΡΑ ΣΟΥΛΤΑΝΑ, ΧΡΗΣΤΟΣ						33.33%													
		ΤΣΟΛΑΚΗΣ ΧΡΗΣΤΟΣ, ΑΘΑΝΑΣΙΟΣ						33.33%													
190930201018		ΤΣΟΛΑΚΗΣ ΠΑΝΤΕΛΗΣ, ΑΘΑΝΑΣΙΟΣ	ΠΕΝΤΑΛΟΦΟΣ				0.00	33.33%	285.42			Σιτάρι	55.45			Λεύκα	1				
		ΤΣΟΛΑΚΗΣ ΚΩΝΣΤΑΝΤΙΝΟΣ, ΑΘΑΝΑΣΙΟΣ						33.33%													
190930201019		ΑΓΝΩΣΤΟΣ					0.00	100.00%	217.79												
190930201020		ΜΠΑΡΓΟΥΛΗ ΖΩΗ, ΒΑΣΙΛΕΙΟΣ					0.00	50.00%	90.24												
		ΚΙΤΣΙΟΣ ΑΘΑΝΑΣΙΟΣ, ΒΑΣΙΛΕΙΟΣ	ΠΕΝΤΑΛΟΦΟΣ					50.00%													
190930201021		ΒΑΡΛΑΝΤΣΑΝΗ ΠΕΡΙΣΤΕΡΑ, ΧΡΗΣΤΟΣ					0.00	50.00%	27.30												
		ΑΓΝΩΣΤΟΣ						50.00%													
190930201022		ΚΙΤΣΙΟΣ ΧΡΗΣΤΟΣ, ΓΕΩΡΓΙΟΣ	ΠΕΝΤΑΛΟΦΟΣ ΘΕΣΣΑΛΟΝΙΚΗ				0.00	100.00%	59.42			Σιτάρι	59.42								
190930201023		ΕΞΑΡΧΟΥ ΑΘΑΝΑΣΙΟΣ, ΑΣΤΕΡΙΟΣ	ΣΤΑΥΡΟΥΠΟΛΗ				0.00	100.00%	110.19			Σιτάρι	110.19								
190930201024		ΚΑΡΚΑΡΗΣ ΑΝΤΩΝΙΟΣ, ΘΩΜΑΣ					0.00	100.00%	229.30			Σιτάρι	229.3								
190930201025		ΒΟΥΛΓΑΡΑΚΗΣ ΧΡΗΣΤΟΣ, ΔΗΜΗΤΡΙΟΣ					182.58	100.00%	1743.98			Σιτάρι	1743.98			Μούρο Β	1				
190930201026		ΠΑΠΑΝΙΚΟΣ ΠΑΝΑΓΙΩΤΗΣ, ΘΩΜΑΣ	ΠΕΝΤΑΛΟΦΟΣ				324.64	100.00%	933.59							Μούρο Β	1				
				ΠΑΠΑΝΙΚΟΣ ΘΩΜΑΣ, ΠΑΝΑΓΙΩΤΗΣ	ΠΕΝΤΑΛΟΦΟΣ	100.00%						Σιτάρι	933.59								
190930201027		ΣΕΪΖΗΣ ΚΩΝΣΤΑΝΤΙΝΟΣ, ΧΡΗΣΤΟΣ					255.28	100.00%	684.27			Σιτάρι	684.27								
190930201028		ΓΙΟΦΚΑΣ ΙΩΑΝΝΗΣ, ΗΛΙΑΣ					292.31	100.00%	958.14			Σιτάρι	958.14								
		ΠΕΧΛΗΒΑΝΗΣ ΙΩΑΚΕΙΜ, ΔΗΜΗΤΡΙΟΣ	ΣΙΝΔΟΣ				1171.96	100.00%	5440.48												
190930208003	424	ΠΕΧΛΗΒΑΝΗ ΕΛΕΝΗ, ΛΑΖΑΡΟΣ						100.00%													
				ΠΕΧΛΗΒΑΝΗΣ ΔΗΜΗΤΡΙΟΣ, ΙΩΑΚΕΙΜ		100.00%						Σιτάρι	5327.54								
		ΔΟΥΜΠΑΛΑΣ ΚΥΡΙΑΚΟΣ, ΖΑΧΑΡΙΑΣ	ΠΕΝΤΑΛΟΦΟΣ				0.00	50.00%	58.70												
190930209006		ΔΟΥΜΠΑΛΑΣ ΔΗΜΗΤΡΙΟΣ, ΖΑΧΑΡΙΑΣ	ΔΙΑΒΑΤΑ					50.00%													
				ΦΙΛΗ ΜΑΡΙΑΝΘΗ, ΓΕΩΡΓΙΟΣ	ΠΕΝΤΑΛΟΦΟΣ	100.00%						Σιτάρι	58.7								
190930209007		ΚΑΤΣΑΟΥΝΗΣ ΑΘΑΝΑΣΙΟΣ, ΓΕΩΡΓΙΟΣ					373.34	100.00%	1453.83			Σιτάρι	1419.83								
190930209008		ΔΗΜΟΣ ΩΡΑΙΟΚΑΣΤΡΟΥ	ΩΡΑΙΟΚΑΣΤΡΟ				545.20	100.00%	1791.47			Σιτάρι	2708.85								
190930209009		ΒΑΡΛΑΤΣΑΝΗ ΠΑΣΧΑΛΙΝΑ, ΔΗΜΗΤΡΙΟΣ	ΠΕΝΤΑΛΟΦΟΣ ΘΕΣΣΑΛΟΝΙΚΗΣ				155.01	100.00%	980.48			Σιτάρι	86.45								
190930209010		ΔΗΜΟΣ ΩΡΑΙΟΚΑΣΤΡΟΥ	ΩΡΑΙΟΚΑΣΤΡΟ				98.22	100.00%	474.01												
190930210001	407	ΖΑΦΕΙΡΙΑΔΗΣ ΑΝΑΣΤΑΣΙΟΣ, ΑΝΔΡΕΑΣ					0.00	100.00%	1.48												

(1) ΧΕΡΣΟ, ΔΑΣΟΣ, ΕΙΔΟΣ ΚΑΛΛΙΕΡΓΕΙΑΣ (2) ΜΙΚΡΑ Α, ΜΕΓΑΛΑ Β

ΚΑΡΑΜΟΣΧΟΣ ΠΑΝΑΓΙΩΤΗΣ
ΔΙΠΛ. ΑΓΡΟΝΟΜΟΣ - ΤΟΠΟΓΡΑΦΟΣ ΜΗΧΑΝΙΚΟΣ
ΑΡΙΣΤΟΤΕΛΕΙΟΥ ΠΑΝΕΠΙΣΤΗΜΙΟΥ ΘΕΣ/ΝΙΚΗΣ
ΜΕΛΟΣ Τ.Ε.Ε. ΑΡ. ΜΗΤΡΩΟΥ 20190
25ης ΜΑΡΤΙΟΥ 21 - ΘΕΣ/ΝΙΚΗ ΤΗΛ. 2310 836950

Trans Adriatic Pipeline

ΚΤΗΜΑΤΟΛΟΓΙΚΟΣ ΠΙΝΑΚΑΣ ΖΩΝΗΣ ΑΠΟΖΗΜΙΩΣΗΣ (ΖΩΝΗ ΔΟΥΛΕΙΑΣ) - ΑΡΙΘΜΗΤΙΚΟΣ
CADASTRAL TABLE ZONE A' (EASEMENT) - NUMERICAL

MTC MAKEDONIKI TECHNICAL COMPANY

ΔΙΑΔΡΙΑΤΙΚΟΣ ΑΓΩΓΟΣ ΦΥΣΙΚΟΥ ΑΕΡΙΟΥ (Trans Adriatic Pipeline)

		ΦΕΡΟΜΕΝΟΣ ΙΔΙΟΚΤΗΤΗΣ		ΦΕΡΟΜΕΝΟΣ ΧΡΗΣΤΗΣ				ΑΠΟΖΗΜΙΟΥΜΕΝΗ ΕΚΤΑΣΗ ΔΙΑΔΡΟΜΟΥ ΚΑΤΑΣΚΕΥΗΣ (Α)				ΕΠΙΚΕΙΜΕΝΑ ΔΙΑΔΡΟΜΟΥ ΚΑΤΑΣΚΕΥΗΣ (Α) — ΚΑΛΛΙΕΡΓΕΙΑ				ΕΠΙΚΕΙΜΕΝΑ ΔΙΑΔΡΟΜΟΥ ΚΑΤΑΣΚΕΥΗΣ (Α) — ΔΕΝΔΡΑ ΚΑΙ ΦΥΤΑ					
ΚΩΔΙΚΟΣ	ΑΡΙΘΜΟΣ ΤΕΜ. ΔΙΑΝΟΜΗΣ	ΕΠΩΝΥΜΟ ΟΝΟΜΑ, ΠΑΤΡΩΝΥΜΟ Η΄ΟΝΟΜΑ ΣΥΖΥΓΟΥ	ΤΟΠΟΣ ΔΙΑΜΟΝΗΣ (ΠΟΛΗ-ΧΩΡΙΟ)	ΕΠΩΝΥΜΟ ΟΝΟΜΑ, ΠΑΤΡΩΝΥΜΟ Η΄ΟΝΟΜΑ ΣΥΖΥΓΟΥ	ΤΟΠΟΣ ΔΙΑΜΟΝΗΣ (ΠΟΛΗ-ΧΩΡΙΟ)	ΠΟΣΟΣΤΟ ΧΡΗΣΗΣ %	ΖΩΝΗ 8Μ (4+4)	ΠΟΣΟΣΤΟ ΣΥΝ/ΣΙΑΣ %	ΖΩΝΗ ΕΡΓΑΣΙΩΝ (Α)	ΤΙΜΗ ΜΟΝΑΔΑΣ (Ευρώ/Μ2)	ΑΞΙΑ (Ευρώ)	ΕΙΔΟΣ (1)	ΕΠΙΦΑΝΕΙΑ (Μ2)	ΤΙΜΗ ΜΟΝΑΔΑΣ (Ευρώ/Μ2)	ΑΞΙΑ (Ευρώ)	ΕΙΔΟΣ (2)	ΤΕΜΑΧΙΑ	ΤΙΜΗ ΜΟΝΑΔΑΣ (Ευρώ/Τεμάχιο)	ΑΞΙΑ (Ευρώ)	ΣΥΝΟΛΙΚΗ ΑΠΟΖΗΜΙΩΣΗ (Ευρώ)	ΠΑΡΑΤΗΡΗΣΕΙΣ
190930210002	414	ΠΑΝΤΟΥΛΑΣ ΗΛΙΑΣ, ΑΝΑΣΤΑΣΙΟΣ					277.88	50.00%	922.82			Σιτάρι	922.82								
		ΓΙΟΦΚΑΣ ΔΗΜΗΤΡΙΟΣ, ΙΩΑΝΝΗΣ						50.00%													
190930210003	415	ΓΙΑΝΝΑΚΑΚΗΣ ΑΝΤΩΝΙΟΣ, ΙΩΑΝΝΗΣ					147.91	100.00%	452.31												
190930210004	416	ΜΠΟΥΤΣΚΑΣ ΔΗΜΗΤΡΙΟΣ, ΒΑΣΙΛΕΙΟΣ					0.00	100.00%	19.63												
				ΜΠΟΥΤΣΚΑΣ ΑΘΑΝΑΣΙΟΣ, ΔΗΜΗΤΡΙΟΣ	ΠΕΝΤΑΛΟΦΟΣ	100.00%															
190930210005		ΕΛΛΗΝΙΚΟ ΔΗΜΟΣΙΟ - ΥΠ.Α.Α.Τ.					848.78	100.00%	2631.57												
190930210007	417	ΤΟΛΙΚΑ ΑΝΑΣΤΑΣΙΑ, ΝΙΚΟΛΑΟΣ					0.00	25.00%	140.69							Δέντρα δασικού χαρακτήρα	3				
		ΛΑΖΑΡΙΔΗΣ ΘΕΟΔΩΡΟΣ, ΓΕΩΡΓΙΟΣ	ΠΕΝΤΑΛΟΦΟΣ					75.00%													
190930210008	418	ΠΕΤΡΙΔΗΣ ΙΩΑΝΝΗΣ, ΤΡΑΪΑΝΟΣ	ΒΕΡΟΛΙΝΟ				1438.07	33.33%	6204.23												
		ΠΕΤΡΙΔΗΣ ΑΘΑΝΑΣΙΟΣ, ΤΡΑΪΑΝΟΣ						66.67%													
				ΠΕΤΡΙΔΗΣ ΚΛΕΙΤΟΣ, ΔΥ		100.00%						Σιτάρι	4369.67								
190930210009		ΜΕΝΕΞΕΣ ΑΘΑΝΑΣΙΟΣ, ΠΕΤΡΟΣ					94.01	100.00%	659.65												
190930210010		ΑΓΝΩΣΤΟΣ					52.24	100.00%	370.78			Σιτάρι	370.78								
190930210011	1822_2	ΓΚΛΑΒΕΤΑΣ ΘΕΟΔΩΡΟΣ, ΣΤΕΡΓΙΟΣ	ΩΡΑΙΟΚΑΣΤΡΟ				738.74	100.00%	2346.01			Τριφύλλι	2346.01								
		ΑΣΛΑΝΗ ΑΙΚΑΤΕΡΙΝΗ, ΙΩΑΝΝΗΣ						100.00%													
190930210012	419	ΒΟΥΡΤΣΕΛΑΣ ΚΩΝΣΤΑΝΤΙΝΟΣ, ΙΩΑΝΝΗΣ	ΕΥΟΣΜΟΣ				0.00	100.00%	159.52												
190930210013	413	ΑΓΝΩΣΤΟΣ					779.81	100.00%	3552.88			Σιτάρι	628.02								
190930210014	1822_1	ΣΕΒΒΑΣ ΝΙΚΟΛΑΟΣ, ΧΡΗΣΤΟΣ					444.00	11.11%	1645.81			Σιτάρι	1645.81								
		ΣΑΒΒΑΣ ΑΘΑΝΑΣΙΟΣ, ΙΩΑΝΝΗΣ						11.11%													
		ΛΥΚΟΥΔΗ ΕΛΕΝΗ, ΕΥΑΓΓΕΛΟΣ						66.67%													
		ΔΕΔΟΥ ΣΤΕΡΓΙΑΝΗ, ΚΩΝΣΤΑΝΤΙΝΟΣ						11.11%													
190930211001	1828	ΠΕΤΡΙΔΗΣ ΓΕΩΡΓΙΟΣ, ΚΛΕΙΤΟΣ	ΠΕΝΤΑΛΟΦΟΣ				641.72	100.00%	2214.30			Σιτάρι	1823.84								
190930211002	1827	ΔΗΜΟΣ ΩΡΑΙΟΚΑΣΤΡΟΥ	ΩΡΑΙΟΚΑΣΤΡΟ				13.33	100.00%	100.64												
190930211003	1829	ΤΕΡΖΟΠΟΥΛΟΥ ΒΑΣΙΛΙΚΗ, ΓΕΩΡΓΙΟΣ					665.33	25.00%	1522.88			Σιτάρι	1522.88								
		ΤΕΡΖΗΣ ΙΩΑΝΝΗΣ, ΓΕΩΡΓΙΟΣ						25.00%													
		ΚΟΥΣΟΥΤΗ ΕΛΙΣΣΑΒΕΤ, ΓΕΩΡΓΙΟΣ						25.00%													
		ΔΙΠΙΔΟΥ ΑΙΚΑΤΕΡΙΝΗ, ΓΕΩΡΓΙΟΣ						25.00%													
190930211004	1826	ΕΛΛΗΝΙΚΟ ΔΗΜΟΣΙΟ - ΥΠ.Α.Α.Τ.					1094.11	100.00%	3041.50												
190930211005	1830	ΑΤΕΣΗΣ ΓΕΩΡΓΙΟΣ, ΧΡΗΣΤΟΣ	ΩΡΑΙΟΚΑΣΤΡΟ ΘΕΣΣΑΛΟΝΙΚΗ				575.19	100.00%	2259.56			Βοσκότοπος	2259.56								
190930212001	1836	ΔΗΜΟΣ ΩΡΑΙΟΚΑΣΤΡΟΥ	ΩΡΑΙΟΚΑΣΤΡΟ				0.00	100.00%	544.03												

(1) ΧΕΡΣΟ, ΔΑΣΟΣ, ΕΙΔΟΣ ΚΑΛΛΙΕΡΓΕΙΑΣ (2) ΜΙΚΡΑ Α, ΜΕΓΑΛΑ Β

ΔΙΠΛ. ΑΓΡΟΝΟΜΟΣ ΤΟΠΟΓΡΑΦΟΣ ΜΗΧΑΝΙΚΟΣ
ΑΡΙΣΤΟΤΕΛΕΙΟΥ ΠΑΝΕΠΙΣΤΗΜΙΟΥ ΘΕΣ/ΝΙΚΗΣ
ΜΕΛΟΣ Τ.Ε.Ε. ΑΡ. ΜΗΤΡΩΟΥ 20190
25ης ΜΑΡΤΙΟΥ 21 - ΘΕΣ/ΝΙΚΗ - ΤΗΛ. 2310 888950

Trans Adriatic Pipeline

ΚΤΗΜΑΤΟΛΟΓΙΚΟΣ ΠΙΝΑΚΑΣ ΖΩΝΗΣ ΑΠΟΖΗΜΙΩΣΗΣ (ΖΩΝΗ ΔΟΥΛΕΙΑΣ) - ΑΡΙΘΜΗΤΙΚΟΣ
CADASTRAL TABLE ZONE A' (EASEMENT) - NUMERICAL

MTC MAKEDONIKI

ΔΙΑΔΡΙΑΤΙΚΟΣ ΑΓΩΓΟΣ ΦΥΣΙΚΟΥ ΑΕΡΙΟΥ (Trans Adriatic Pipeline)

ΚΩΔΙΚΟΣ	ΑΡΙΘΜΟΣ ΤΕΜ. ΔΙΑΝΟΜΗΣ	ΦΕΡΟΜΕΝΟΣ ΙΔΙΟΚΤΗΤΗΣ		ΦΕΡΟΜΕΝΟΣ ΧΡΗΣΤΗΣ				ΑΠΟΖΗΜΙΟΥΜΕΝΗ ΕΚΤΑΣΗ ΔΙΑΔΡΟΜΟΥ ΚΑΤΑΣΚΕΥΗΣ (Α)				ΕΠΙΚΕΙΜΕΝΑ ΔΙΑΔΡΟΜΟΥ ΚΑΤΑΣΚΕΥΗΣ (Α)								ΣΥΝΟΛΙΚΗ ΑΠΟΖΗΜΙΩΣΗ (Ευρώ)	ΠΑΡΑΤΗΡΗΣΕΙΣ
												ΚΑΛΛΙΕΡΓΕΙΑ				ΔΕΝΔΡΑ ΚΑΙ ΦΥΤΑ					
		ΕΠΩΝΥΜΟ ΟΝΟΜΑ, ΠΑΤΡΩΝΥΜΟ Η΄ΟΝΟΜΑ ΣΥΖΥΓΟΥ	ΤΟΠΟΣ ΔΙΑΜΟΝΗΣ (ΠΟΛΗ-ΧΩΡΙΟ)	ΕΠΩΝΥΜΟ ΟΝΟΜΑ, ΠΑΤΡΩΝΥΜΟ Η΄ΟΝΟΜΑ ΣΥΖΥΓΟΥ	ΤΟΠΟΣ ΔΙΑΜΟΝΗΣ (ΠΟΛΗ-ΧΩΡΙΟ)	ΠΟΣΟΣΤΟ ΧΡΗΣΗΣ %	ΖΩΝΗ 8Μ (4+4)	ΠΟΣΟΣΤΟ ΣΥΝ/ΣΙΑΣ %	ΖΩΝΗ ΕΡΓΑΣΙΩΝ (Α)	ΤΙΜΗ ΜΟΝΑΔΑΣ (Ευρώ/Μ2)	ΑΞΙΑ (Ευρώ)	ΕΙΔΟΣ (1)	ΕΠΙΦΑΝΕΙΑ (Μ2)	ΤΙΜΗ ΜΟΝΑΔΑΣ (Ευρώ/Μ2)	ΑΞΙΑ (Ευρώ)	ΕΙΔΟΣ (2)	ΤΕΜΑΧΙΑ	ΤΙΜΗ ΜΟΝΑΔΑΣ (Ευρώ/Τεμάχιο)	ΑΞΙΑ (Ευρώ)		
		ΤΣΟΜΠΑΝΟΓΛΟΥ ΣΟΥΛΤΑΝΑ, ΔΙΑΜΑΝΤΗΣ						7.50%													
		ΤΣΟΜΠΑΝΟΓΛΟΥ ΠΑΝΑΓΙΩΤΗΣ, ΔΙΑΜΑΝΤΗΣ						7.50%													
		ΤΣΟΜΠΑΝΟΓΛΟΥ ΔΙΑΜΑΝΤΗΣ, ΓΕΩΡΓΙΟΣ						5.00%													
		ΤΕΡΖΗΣ ΙΩΑΝΝΗΣ, ΔΗΜΗΤΡΙΟΣ						15.00%													
190930212002	560	ΣΚΕΜΠΗ ΜΑΡΙΑ, ΑΛΕΞΑΝΔΡΟΣ	ΠΕΝΤΑΛΟΦΟΣ				0.00	10.00%	210.09												
		ΣΚΕΜΠΗ ΕΛΕΝΗ, ΑΛΕΞΑΝΔΡΟΣ						10.00%													
		ΓΟΥΤΑΣ ΣΩΤΗΡΙΟΣ, ΙΩΑΝΝΗΣ	ΠΕΝΤΑΛΟΦΟΣ					20.00%													
		ΓΟΥΤΑΣ ΚΩΝΣΤΑΝΤΙΝΟΣ, ΙΩΑΝΝΗΣ	ΠΕΝΤΑΛΟΦΟΥ					5.00%													
		ΓΟΥΤΑΣ ΑΘΑΝΑΣΙΟΣ, ΙΩΑΝΝΗΣ						20.00%													
				ΤΕΡΖΗΣ ΙΩΑΝΝΗΣ, ΔΗΜΗΤΡΙΟΣ		100.00%						Σιτάρι	184.27								
		ΤΕΡΖΗ ΒΑΣΙΛΙΚΗ, ΧΡΗΣΤΟΣ						33.33%													
190930213001	573	ΠΡΟΔΡΟΜΟΥ ΑΙΚΑΤΕΡΙΝΗ, ΑΘΑΝΑΣΙΟΣ	ΠΕΝΤΑΛΟΦΟΣ				0.00	33.33%	523.38			Σιτάρι Σιτάρι	460.59 62.67								
		ΚΟΥΚΟΥΡΟΥΖΗ ΕΥΘΥΜΙΑ, ΑΘΑΝΑΣΙΟΣ						33.33%													
190930213002	572	ΑΓΝΩΣΤΟΣ					835.49	100.00%	3321.56							Δέντρα δασικού χαρακτήρα	6				
190930214001	2047	ΑΓΝΩΣΤΟΣ					0.00	100.00%	7.44												
190930214002	2046	ΒΕΛΩΝΗΣ ΓΕΩΡΓΙΟΣ, ΑΝΤΩΝΙΟΣ					85.13	100.00%	1019.23			Σιτάρι	918.36								
190930214003	2045	ΒΕΛΩΝΗΣ ΧΡΗΣΤΟΣ, ΒΑΣΙΛΕΙΟΣ					281.51	100.00%	561.97			Σιτάρι	481.3								
190930214004	2042	ΑΓΝΩΣΤΟΣ					0.00	100.00%	72.32												
190930214005	2043	ΠΕΤΡΙΔΟΥ ΜΑΡΙΑ, ΔΥ					86.60	100.00%	210.66												
190930214006	2236	ΔΗΜΟΣ ΩΡΑΙΟΚΑΣΤΡΟΥ	ΩΡΑΙΟΚΑΣΤΡΟ				121.27	100.00%	427.78												
190930214007	2235	ΠΕΝΝΑΣ ΦΙΛΙΠΠΟΣ, ΗΛΙΑΣ					0.00	100.00%	95.28			Σιτάρι	95.28								
190930214017	2044	ΠΕΤΡΙΔΗΣ ΠΑΝΤΕΛΗΣ, ΚΛΕΙΤΩΝ	ΠΕΝΤΑΛΟΦΟΣ				705.41	50.00%	2882.71			Σκληρό σιτάρι	1967.76								
		ΠΕΤΡΙΔΗΣ ΙΩΑΝΝΗΣ, ΚΛΕΙΤΩΝ	ΠΕΝΤΑΛΟΦΟΣ					50.00%													
190930214020	2237	ΑΓΝΩΣΤΟΣ					256.04	100.00%	816.67												
				ΑΡΑΜΠΑΤΖΟΥΔΗΣ ΓΕΩΡΓΙΟΣ, ΧΡΗΣΤΟΣ	ΠΕΝΤΑΛΟΦΟΣ ΘΕΣΣΑΛΟΝΙΚΗΣ	100.00%															
190930214021	2040	ΔΗΜΟΣ ΩΡΑΙΟΚΑΣΤΡΟΥ	ΩΡΑΙΟΚΑΣΤΡΟ				532.08	100.00%	2673.99												
190930214023	2239	ΑΓΝΩΣΤΟΣ					0.00	100.00%	106.89							Δέντρα δασικού χαρακτήρα	2				
				ΒΕΛΩΝΗΣ ΙΩΑΝΝΗΣ, ΒΑΣΙΛΕΙΟΣ		100.00%						Σιτάρι	106.89								
190930214024	2240	ΒΕΛΩΝΗΣ ΙΩΑΝΝΗΣ, ΒΑΣΙΛΕΙΟΣ					721.68	100.00%	2148.49												

(1) ΧΕΡΣΟ, ΔΑΣΟΣ, ΕΙΔΟΣ ΚΑΛΛΙΕΡΓΕΙΑΣ (2) ΜΙΚΡΑ Α, ΜΕΓΑΛΑ Β

ΚΑΡΑΜΟΣΧΟΣ ΠΑΝΑΓΙΩΤΗΣ
ΔΙΠΛ. ΑΓΡΟΝΟΜΟΣ - ΤΟΠΟΓΡΑΦΟΣ ΜΗΧΑΝΙΚΟΣ
ΑΡΙΣΤΟΤΕΛΕΙΟΥ ΠΑΝΕΠΙΣΤΗΜΙΟΥ ΘΕΣ/ΝΙΚΗΣ
ΜΕΛΟΣ Τ.Ε.Ε. ΑΡ. ΜΗΤΡΩΟΥ 20190
25ης ΜΑΡΤΙΟΥ 21 - ΘΕΣ/ΝΙΚΗ ΤΗΛ. 2310 888950

Trans Adriatic Pipeline

ΚΤΗΜΑΤΟΛΟΓΙΚΟΣ ΠΙΝΑΚΑΣ ΖΩΝΗΣ ΑΠΟΖΗΜΙΩΣΗΣ (ΖΩΝΗ ΔΟΥΛΕΙΑΣ) - ΑΡΙΘΜΗΤΙΚΟΣ
CADASTRAL TABLE ZONE A' (EASEMENT) - NUMERICAL

MTC MAKEDONIKI

ΔΙΑΔΡΙΑΤΙΚΟΣ ΑΓΩΓΟΣ ΦΥΣΙΚΟΥ ΑΕΡΙΟΥ (Trans Adriatic Pipeline)

ΚΩΔΙΚΟΣ	ΑΡΙΘΜΟΣ ΤΕΜ. ΔΙΑΝΟΜΗΣ	ΦΕΡΟΜΕΝΟΣ ΙΔΙΟΚΤΗΤΗΣ: ΕΠΩΝΥΜΟ ΟΝΟΜΑ, ΠΑΤΡΩΝΥΜΟ Η΄ΟΝΟΜΑ ΣΥΖΥΓΟΥ	ΦΕΡΟΜΕΝΟΣ ΙΔΙΟΚΤΗΤΗΣ: ΤΟΠΟΣ ΔΙΑΜΟΝΗΣ (ΠΟΛΗ-ΧΩΡΙΟ)	ΦΕΡΟΜΕΝΟΣ ΧΡΗΣΤΗΣ: ΕΠΩΝΥΜΟ ΟΝΟΜΑ, ΠΑΤΡΩΝΥΜΟ Η΄ΟΝΟΜΑ ΣΥΖΥΓΟΥ	ΦΕΡΟΜΕΝΟΣ ΧΡΗΣΤΗΣ: ΤΟΠΟΣ ΔΙΑΜΟΝΗΣ (ΠΟΛΗ-ΧΩΡΙΟ)	ΠΟΣΟΣΤΟ ΧΡΗΣΗΣ %	ΖΩΝΗ 8Μ (4+4)	ΑΠΟΖΗΜΙΟΥΜΕΝΗ ΕΚΤΑΣΗ ΔΙΑΔΡΟΜΟΥ ΚΑΤΑΣΚΕΥΗΣ (Α): ΠΟΣΟΣΤΟ ΣΥΝ/ΣΙΑΣ %	ΖΩΝΗ ΕΡΓΑΣΙΩΝ (Α)	ΤΙΜΗ ΜΟΝΑΔΑΣ (Ευρώ/Μ2)	ΑΞΙΑ (Ευρώ)	ΕΠΙΚΕΙΜΕΝΑ ΔΙΑΔΡΟΜΟΥ ΚΑΤΑΣΚΕΥΗΣ (Α) – ΚΑΛΛΙΕΡΓΕΙΑ: ΕΙΔΟΣ (1)	ΚΑΛΛΙΕΡΓΕΙΑ: ΕΠΙΦΑΝΕΙΑ (Μ2)	ΚΑΛΛΙΕΡΓΕΙΑ: ΤΙΜΗ ΜΟΝΑΔΑΣ (Ευρώ/Μ2)	ΚΑΛΛΙΕΡΓΕΙΑ: ΑΞΙΑ (Ευρώ)	ΔΕΝΔΡΑ ΚΑΙ ΦΥΤΑ: ΕΙΔΟΣ (2)	ΔΕΝΔΡΑ ΚΑΙ ΦΥΤΑ: ΤΕΜΑΧΙΑ	ΔΕΝΔΡΑ ΚΑΙ ΦΥΤΑ: ΤΙΜΗ ΜΟΝΑΔΑΣ (Ευρώ/Τεμάχιο)	ΔΕΝΔΡΑ ΚΑΙ ΦΥΤΑ: ΑΞΙΑ (Ευρώ)	ΣΥΝΟΛΙΚΗ ΑΠΟΖΗΜΙΩΣΗ (Ευρώ)	ΠΑΡΑΤΗΡΗΣΕΙΣ
190930214025	2241	ΒΕΛΩΝΗΣ ΙΩΑΝΝΗΣ, ΒΑΣΙΛΕΙΟΣ					161.83	100.00%	396.45												
190930214026		ΑΓΝΩΣΤΟΣ					533.64	100.00%	1304.97												
190930216001	2268	ΖΑΠΡΑ ΕΛΕΝΗ, ΔΗΜΗΤΡΙΟΣ					247.11	20.00%	1450.45												
		ΔΟΥΜΠΑΛΑ ΜΑΡΙΑ, ΔΗΜΗΤΡΙΟΣ	ΠΕΝΤΑΛΟΦΟΣ					20.00%													
		ΓΙΟΦΚΑΣ ΔΗΜΗΤΡΙΟΣ, ΙΩΑΝΝΗΣ						10.00%													
		ΓΙΟΦΚΑ ΠΑΣΧΑΛΙΝΑ, ΑΘΑΝΑΣΙΟΣ	ΠΕΝΤΑΛΟΦΟΣ					10.00%													
		ΓΙΟΦΚΑ ΜΑΡΙΑ, ΙΩΑΝΝΗΣ	ΠΕΝΤΑΛΟΦΟΣ					10.00%													
		ΓΙΟΦΚΑ ΕΛΕΝΗ, ΑΘΑΝΑΣΙΟΣ	ΠΕΝΤΑΛΟΦΟΣ					10.00%													
		ΓΙΟΦΚΑΣ ΓΕΩΡΓΙΟΣ, ΔΗΜΗΤΡΙΟΣ	ΠΕΝΤΑΛΟΦΟΣ					20.00%													
				ΓΙΟΦΚΑΣ ΔΗΜΗΤΡΙΟΣ, ΙΩΑΝΝΗΣ		100.00%						Σιτάρι	891.29								
190930216002	2269	ΔΗΜΟΣ ΩΡΑΙΟΚΑΣΤΡΟΥ	ΩΡΑΙΟΚΑΣΤΡΟ				572.28	100.00%	2393.16												
190930216003	2271	ΚΑΡΑΚΩΣΤΑ ΜΑΡΙΑ, ΑΘΑΝΑΣΙΟΣ					149.31	20.00%	775.07												
		ΓΟΥΤΑΣ ΓΕΩΡΓΙΟΣ, ΑΘΑΝΑΣΙΟΣ						20.00%													
		ΓΟΥΤΑΣ ΑΘΑΝΑΣΙΟΣ, ΙΩΑΝΝΗΣ						20.00%													
		ΓΟΥΤΑ ΑΝΔΡΙΑΝΑ-ΜΑΡΙΑ, ΔΗΜΗΤΡΙΟΣ	ΤΘ 184					20.00%													
		ΓΑΤΖΟΛΑ ΣΟΥΛΤΑΝΑ, ΑΘΑΝΑΣΙΟΣ						20.00%													
190930216008	2266	ΖΑΠΡΑ ΕΛΕΝΗ, ΔΗΜΗΤΡΙΟΣ					289.64	20.00%	1193.44												
		ΔΟΥΜΠΑΛΑ ΜΑΡΙΑ, ΔΗΜΗΤΡΙΟΣ	ΠΕΝΤΑΛΟΦΟΣ					20.00%													
		ΓΙΟΦΚΑΣ ΔΗΜΗΤΡΙΟΣ, ΙΩΑΝΝΗΣ						10.00%													
		ΓΙΟΦΚΑ ΠΑΣΧΑΛΙΝΑ, ΑΘΑΝΑΣΙΟΣ	ΠΕΝΤΑΛΟΦΟΣ					8.12%													
		ΓΙΟΦΚΑ ΜΑΡΙΑ, ΙΩΑΝΝΗΣ	ΠΕΝΤΑΛΟΦΟΣ					10.00%													
		ΓΙΟΦΚΑ ΜΑΡΙΑ, ΑΝΔΡΕΑΣ	ΠΕΝΤΑΛΟΦΟΣ					3.75%													
		ΓΙΟΦΚΑ ΕΛΕΝΗ, ΑΘΑΝΑΣΙΟΣ	ΠΕΝΤΑΛΟΦΟΣ					8.12%													
		ΓΙΟΦΚΑΣ ΓΕΩΡΓΙΟΣ, ΔΗΜΗΤΡΙΟΣ	ΠΕΝΤΑΛΟΦΟΣ					20.00%													
				ΓΙΟΦΚΑΣ ΔΗΜΗΤΡΙΟΣ, ΙΩΑΝΝΗΣ		100.00%						Σιτάρι	1193.44								
190930217002	620	ΣΑΠΑΝΗΣ ΠΕΤΡΟΣ, ΔΗΜΗΤΡΙΟΣ					1235.09	33.33%	5771.56							Δέντρα δασικού χαρακτήρα	1				
		ΠΑΣΠΑΛΙΔΟΥ ΑΙΚΑΤΕΡΙΝΗ, ΔΗΜΗΤΡΙΟΣ						33.33%													
		ΜΠΟΜΠΑ ΑΝΝΑ, ΔΗΜΗΤΡΙΟΣ						33.33%													
				ΓΟΥΤΑΣ ΔΗΜΗΤΡΙΟΣ, ΝΙΚΟΛΑΟΣ	ΠΕΝΤΑΛΟΦΟΣ	100.00%						Σιτάρι	5724.41								

(1) ΧΕΡΣΟ, ΔΑΣΟΣ, ΕΙΔΟΣ ΚΑΛΛΙΕΡΓΕΙΑΣ (2) ΜΙΚΡΑ Α, ΜΕΓΑΛΑ Β

ΚΑΡΑΜΟΣΧΟΣ ΠΑΝΑΓΙΩΤΗΣ
ΔΙΠΛ. ΑΓΡΟΝΟΜΟΣ - ΤΟΠΟΓΡΑΦΟΣ ΜΗΧΑΝΙΚΟΣ
ΑΡΙΣΤΟΤΕΛΕΙΟΥ ΠΑΝΕΠΙΣΤΗΜΙΟΥ ΘΕΣ/ΝΙΚΗΣ
ΜΕΛΟΣ Τ.Ε.Ε. ΑΡ. ΜΗΤΡΩΟΥ 20190
25ης ΜΑΡΤΙΟΥ 21 - ΘΕΣ/ΝΙΚΗ - ΤΗΛ. 6980 888950

Trans Adriatic Pipeline

ΚΤΗΜΑΤΟΛΟΓΙΚΟΣ ΠΙΝΑΚΑΣ ΖΩΝΗΣ ΑΠΟΖΗΜΙΩΣΗΣ (ΖΩΝΗ ΔΟΥΛΕΙΑΣ) - ΑΡΙΘΜΗΤΙΚΟΣ
CADASTRAL TABLE ZONE A' (EASEMENT) - NUMERICAL

MTC MAKEDONIKI TECHNICAL COMPANY

ΔΙΑΔΡΙΑΤΙΚΟΣ ΑΓΩΓΟΣ ΦΥΣΙΚΟΥ ΑΕΡΙΟΥ (Trans Adriatic Pipeline)

		ΦΕΡΟΜΕΝΟΣ ΙΔΙΟΚΤΗΤΗΣ		ΦΕΡΟΜΕΝΟΣ ΧΡΗΣΤΗΣ				ΑΠΟΖΗΜΙΟΥΜΕΝΗ ΕΚΤΑΣΗ ΔΙΑΔΡΟΜΟΥ ΚΑΤΑΣΚΕΥΗΣ (Α)				ΕΠΙΚΕΙΜΕΝΑ ΔΙΑΔΡΟΜΟΥ ΚΑΤΑΣΚΕΥΗΣ (Α) ΚΑΛΛΙΕΡΓΕΙΑ				ΔΕΝΔΡΑ ΚΑΙ ΦΥΤΑ					
ΚΩΔΙΚΟΣ	ΑΡΙΘΜΟΣ ΤΕΜ. ΔΙΑΝΟΜΗΣ	ΕΠΩΝΥΜΟ ΟΝΟΜΑ, ΠΑΤΡΩΝΥΜΟ Η'ΟΝΟΜΑ ΣΥΖΥΓΟΥ	ΤΟΠΟΣ ΔΙΑΜΟΝΗΣ (ΠΟΛΗ-ΧΩΡΙΟ)	ΕΠΩΝΥΜΟ ΟΝΟΜΑ, ΠΑΤΡΩΝΥΜΟ Η'ΟΝΟΜΑ ΣΥΖΥΓΟΥ	ΤΟΠΟΣ ΔΙΑΜΟΝΗΣ (ΠΟΛΗ-ΧΩΡΙΟ)	ΠΟΣΟΣΤΟ ΧΡΗΣΗΣ %	ΖΩΝΗ 8Μ (4+4)	ΠΟΣΟΣΤΟ ΣΥΝ/ΣΙΑΣ %	ΖΩΝΗ ΕΡΓΑΣΙΩΝ (Α)	ΤΙΜΗ ΜΟΝΑΔΑΣ (Ευρώ/Μ2)	ΑΞΙΑ (Ευρώ)	ΕΙΔΟΣ (1)	ΕΠΙΦΑΝΕΙΑ (Μ2)	ΤΙΜΗ ΜΟΝΑΔΑΣ (Ευρώ/Μ2)	ΑΞΙΑ (Ευρώ)	ΕΙΔΟΣ (2)	ΤΕΜΑΧΙΑ	ΤΙΜΗ ΜΟΝΑΔΑΣ (Ευρώ/Τεμάχιο)	ΑΞΙΑ (Ευρώ)	ΣΥΝΟΛΙΚΗ ΑΠΟΖΗΜΙΩΣΗ (Ευρώ)	ΠΑΡΑΤΗΡΗΣΕΙΣ
190930217010	622	ΤΑΚΙΔΟΥ ΑΝΘΟΥΛΑ, ΓΕΩΡΓΙΟΣ					608.75	50.00%	1822.50							Αμύγδαλο Β	3				
		ΜΠΟΜΠΙΤΣΗΣ ΚΩΝΣΤΑΝΤΙΝΟΣ, ΒΑΣΙΛΕΙΟΣ						25.00%													
		ΜΠΟΜΠΙΤΣΗΣ ΓΕΩΡΓΙΟΣ, ΒΑΣΙΛΕΙΟΣ						25.00%													
190930217011	623	ΜΠΟΥΤΣΚΑ ΕΥΑΓΓΕΛΙΑ, ΑΘΑΝΑΣΙΟΣ					188.69	34.53%	2321.34												
		ΓΡΟΥΤΚΑΣ ΑΘΑΝΑΣΙΟΣ, ΠΑΝΑΓΙΩΤΗΣ	ΠΕΝΤΑΛΟΦΟΣ					65.47%													
				ΜΠΟΥΤΣΚΑΣ ΑΘΑΝΑΣΙΟΣ, ΔΗΜΗΤΡΙΟΣ	ΠΕΝΤΑΛΟΦΟΣ	50.00%						Σιτάρι	2321.34								
				ΓΡΟΥΤΚΑΣ ΑΘΑΝΑΣΙΟΣ, ΠΑΝΑΓΙΩΤΗΣ	ΠΕΝΤΑΛΟΦΟΣ	50.00%															
190930218002	641_2	ΤΟΥΡΤΑΣ ΓΕΩΡΓΙΟΣ, ΜΠΟΖΙΝΟΣ					1173.58	100.00%	5784.51			Σιτάρι	5784.51								
190930218005	638	ΥΦΑΝΤΗΣ ΧΡΗΣΤΟΣ, ΑΘΑΝΑΣΙΟΣ					0.00	100.00%	12.37			Σιτάρι	12.37								
190930218006	639	ΜΗΤΣΟΠΟΥΛΟΥ ΧΡΥΣΟΥΛΑ, ΔΗΜΗΤΡΙΟΣ					149.37	22.22%	483.94												
		ΚΟΥΚΟΥΡΟΥΖΗΣ ΧΡΗΣΤΟΣ, ΔΗΜΗΤΡΙΟΣ						22.22%													
		ΚΟΥΚΟΥΡΟΥΖΗΣ ΝΙΚΟΛΑΟΣ, ΣΩΤΗΡΙΟΣ						8.33%													
		ΚΟΥΚΟΥΡΟΥΖΗΣ ΔΗΜΗΤΡΙΟΣ, ΣΩΤΗΡΙΟΣ						8.33%													
		ΚΟΥΚΟΥΡΟΥΖΗ ΔΑΦΝΗ, ΝΙΚΟΛΑΟΣ						5.56%													
		ΚΟΥΚΟΥΡΟΥΖΗΣ ΔΗΜΗΤΡΙΟΣ, ΓΕΩΡΓΙΟΣ						16.67%													
		ΚΟΥΚΟΥΡΟΥΖΗ ΣΤΕΛΛΑ, ΓΕΩΡΓΙΟΣ						16.67%													
		ΚΟΥΚΟΥΡΟΥΖΗΣ ΓΕΩΡΓΙΟΣ, ΔΗΜΗΤΡΙΟΣ						33.33%													
				ΚΟΥΚΟΥΡΟΥΖΗ ΜΑΡΙΑ, ΧΡΗΣΤΟΣ	ΠΕΝΤΑΛΟΦΟΣ	100.00%						Σιτάρι	483.94								
190930218007	640_1	ΠΑΡΑΣΚΑ ΣΤΕΡΓΙΑΝΗ, ΧΡΗΣΤΟΣ					481.39	100.00%	2102.55												
190930218008	651	ΣΙΜΟΣ ΠΕΤΡΟΣ, ΑΛΕΞΑΝΔΡΟΣ	ΠΕΝΤΑΛΟΦΟΣ				0.00	20.00%	12.00			Σιτάρι	2.15								
		ΣΙΜΟΣ ΝΙΚΟΛΑΟΣ, ΑΛΕΞΑΝΔΡΟΣ						20.00%													
		ΣΙΜΟΣ ΙΩΑΝΝΗΣ, ΑΛΕΞΑΝΔΡΟΣ						20.00%													
		ΣΙΜΟΣ ΓΕΩΡΓΙΟΣ, ΑΛΕΞΑΝΔΡΟΣ	ΠΕΝΤΑΛΟΦΟΣ					20.00%													
		ΒΑΡΛΑΝΤΖΑΝΗ ΑΙΚΑΤΕΡΙΝΗ, ΑΛΕΞΑΝΔΡΟΣ	ΠΕΝΤΑΛΟΦΟΣ					20.00%													
190930218010	640_2	ΜΕΝΕΞΕ ΣΟΦΙΑ, ΔΗΜΗΤΡΙΟΣ					344.37	50.00%	1378.92			Σιτάρι	1108.33								
		ΜΕΝΕΞΕ ΜΑΡΙΑ, ΔΗΜΗΤΡΙΟΣ						50.00%													
190930219002	662	ΚΟΚΟΡΟΖΗΣ ΣΩΚΡΑΤΗΣ, ΓΕΩΡΓΙΟΣ	ΠΕΝΤΑΛΟΦΟΣ				963.66	100.00%	4483.17			Σιτάρι Σιτάρι	1674.24 2725.67								

(1) ΧΕΡΣΟ, ΔΑΣΟΣ, ΕΙΔΟΣ ΚΑΛΛΙΕΡΓΕΙΑΣ (2) ΜΙΚΡΑ Α, ΜΕΓΑΛΑ Β

Trans Adriatic Pipeline

ΚΤΗΜΑΤΟΛΟΓΙΚΟΣ ΠΙΝΑΚΑΣ ΖΩΝΗΣ ΑΠΟΖΗΜΙΩΣΗΣ (ΖΩΝΗ ΔΟΥΛΕΙΑΣ) - ΑΡΙΘΜΗΤΙΚΟΣ
CADASTRAL TABLE ZONE A' (EASEMENT) - NUMERICAL

MTC MAKEDONIKI

ΔΙΑΔΡΙΑΤΙΚΟΣ ΑΓΩΓΟΣ ΦΥΣΙΚΟΥ ΑΕΡΙΟΥ (Trans Adriatic Pipeline)

ΚΩΔΙΚΟΣ	ΑΡΙΘΜΟΣ ΤΕΜ. ΔΙΑΝΟΜΗΣ	ΦΕΡΟΜΕΝΟΣ ΙΔΙΟΚΤΗΤΗΣ: ΕΠΩΝΥΜΟ ΟΝΟΜΑ, ΠΑΤΡΩΝΥΜΟ Η' ΟΝΟΜΑ ΣΥΖΥΓΟΥ	ΦΕΡΟΜΕΝΟΣ ΙΔΙΟΚΤΗΤΗΣ: ΤΟΠΟΣ ΔΙΑΜΟΝΗΣ (ΠΟΛΗ-ΧΩΡΙΟ)	ΦΕΡΟΜΕΝΟΣ ΧΡΗΣΤΗΣ: ΕΠΩΝΥΜΟ ΟΝΟΜΑ, ΠΑΤΡΩΝΥΜΟ Η' ΟΝΟΜΑ ΣΥΖΥΓΟΥ	ΦΕΡΟΜΕΝΟΣ ΧΡΗΣΤΗΣ: ΤΟΠΟΣ ΔΙΑΜΟΝΗΣ (ΠΟΛΗ-ΧΩΡΙΟ)	ΠΟΣΟΣΤΟ ΧΡΗΣΗΣ %	ΖΩΝΗ 8Μ (4+4)	ΠΟΣΟΣΤΟ ΣΥΝ/ΣΙΑΣ %	ΑΠΟΖΗΜΙΟΥΜΕΝΗ ΕΚΤΑΣΗ ΔΙΑΔΡΟΜΟΥ ΚΑΤΑΣΚΕΥΗΣ (Α): ΖΩΝΗ ΕΡΓΑΣΙΩΝ (Α)	ΑΠΟΖΗΜΙΟΥΜΕΝΗ ΕΚΤΑΣΗ: ΤΙΜΗ ΜΟΝΑΔΑΣ (Ευρώ/Μ2)	ΑΠΟΖΗΜΙΟΥΜΕΝΗ ΕΚΤΑΣΗ: ΑΞΙΑ (Ευρώ)	ΕΠΙΚΕΙΜΕΝΑ ΔΙΑΔΡΟΜΟΥ ΚΑΤΑΣΚΕΥΗΣ (Α) – ΚΑΛΛΙΕΡΓΕΙΑ: ΕΙΔΟΣ (1)	ΚΑΛΛΙΕΡΓΕΙΑ: ΕΠΙΦΑΝΕΙΑ (Μ2)	ΚΑΛΛΙΕΡΓΕΙΑ: ΤΙΜΗ ΜΟΝΑΔΑΣ (Ευρώ/Μ2)	ΚΑΛΛΙΕΡΓΕΙΑ: ΑΞΙΑ (Ευρώ)	ΔΕΝΔΡΑ ΚΑΙ ΦΥΤΑ: ΕΙΔΟΣ (2)	ΔΕΝΔΡΑ ΚΑΙ ΦΥΤΑ: ΤΕΜΑΧΙΑ	ΔΕΝΔΡΑ ΚΑΙ ΦΥΤΑ: ΤΙΜΗ ΜΟΝΑΔΑΣ (Ευρώ/Τεμάχιο)	ΔΕΝΔΡΑ ΚΑΙ ΦΥΤΑ: ΑΞΙΑ (Ευρώ)	ΣΥΝΟΛΙΚΗ ΑΠΟΖΗΜΙΩΣΗ (Ευρώ)	ΠΑΡΑΤΗΡΗΣΕΙΣ
190930219003	2986	ΔΗΜΟΣ ΩΡΑΙΟΚΑΣΤΡΟΥ	ΩΡΑΙΟΚΑΣΤΡΟ				543.44	100.00%	1983.45												
		ΧΡΙΣΤΟΦΟΡΙΔΟΥ ΕΥΑΓΓΕΛΙΑ, ΗΛΙΑΣ	ΦΙΛΥΡΟ					10.88%													
		ΠΕΝΝΟΥ ΠΕΤΡΟΥΛΑ, ΦΙΛΙΠΠΟΣ					422.67	39.12%	2545.36												
190930220003	670	ΠΕΝΝΟΥ ΟΛΓΑ, ΦΙΛΙΠΠΟΣ						39.12%													
		ΚΑΖΕΛΙΔΟΥ ΕΛΕΝΗ, ΗΛΙΑΣ						10.88%													
				ΠΕΝΝΟΣ ΦΙΛΙΠΠΟΣ, ΗΛΙΑΣ	ΠΕΝΤΑΛΟΦΟΣ	100.00%						Σιτάρι	2545.36								
190930301001	3029	ΤΣΑΚΜΑΚΙΔΗΣ ΧΡΗΣΤΟΣ, ΚΥΡΙΑΚΟΣ					976.33	100.00%	4442.60							Δέντρα δασικού χαρακτήρα	1				
				ΛΥΚΟΥΔΗΣ ΕΥΑΓΓΕΛΟΣ, ΣΠΥΡΙΔΩΝ		100.00%						Κρεμμύδι ξηρό	4199.32								
190930301002	3030	ΔΗΜΟΣ ΩΡΑΙΟΚΑΣΤΡΟΥ	ΩΡΑΙΟΚΑΣΤΡΟ				0.00	100.00%	692.24												
		ΠΕΤΡΙΔΟΥ ΜΑΡΙΑ, ΓΕΩΡΓΙΟΣ	ΠΕΝΤΑΛΟΦΟΣ					22.22%													
		ΠΕΤΡΙΔΗΣ ΠΑΝΤΕΛΗΣ, ΚΛΕΙΤΩΝ	ΠΕΝΤΑΛΟΦΟΣ					22.22%													
190930301003	3031	ΠΕΤΡΙΔΗΣ ΙΩΑΝΝΗΣ, ΚΛΕΙΤΩΝ	ΠΕΝΤΑΛΟΦΟΣ				0.00	22.22%	386.56			Σιτάρι	386.56								
		ΑΓΝΩΣΤΟΣ						33.33%													
190930302001	3027	DECKER ACHIM-HANS-PETER, RICHARD					9.28	100.00%	1042.38			Σιτάρι	1017.22								
		ΜΠΑΤΣΑΚΡΙΝΟΣ ΠΑΝΑΓΙΩΤΗΣ, ΧΡΗΣΤΟΣ						100.00%													
190930302002	3026	ΜΠΑΤΣΑΚΡΙΝΟΣ ΧΡΗΣΤΟΣ, ΠΑΝΑΓΙΩΤΗΣ					0.00	100.00%	570.97												
				ΛΥΚΟΥΔΗΣ ΕΥΑΓΓΕΛΟΣ, ΣΠΥΡΙΔΩΝ		100.00%						Σιτάρι	570.97								
190930302007	3022_1	ΔΗΜΟΣ ΩΡΑΙΟΚΑΣΤΡΟΥ	ΩΡΑΙΟΚΑΣΤΡΟ				61.01	100.00%	431.92												
		ΣΚΕΜΠΗΣ ΧΡΗΣΤΟΣ, ΠΕΤΡΟΣ						8.33%													
		ΣΚΕΜΠΗΣ ΧΡΗΣΤΟΣ, ΑΛΕΞΑΝΔΡΟΣ	ΠΕΝΤΑΛΟΦΟΣ					33.33%													
		ΣΚΕΜΠΗΣ ΣΑΒΒΑΣ, ΚΩΝΣΤΑΝΤΙΝΟΣ						16.67%													
190930302008	3021	ΣΚΕΜΠΗΣ ΔΗΜΗΤΡΙΟΣ, ΠΕΤΡΟΣ					250.28	8.33%	1316.91			Σκληρό σιτάρι	1316.91								
		ΣΚΕΜΠΗΣ ΔΗΜΗΤΡΙΟΣ, ΚΩΝΣΤΑΝΤΙΝΟΣ						16.67%													
		ΣΚΕΜΠΗ ΠΑΣΧΑΛΙΝΑ, ΣΤΕΦΑΝΟΣ						8.33%													
		ΣΚΕΜΠΗ ΑΝΝΑ, ΠΕΤΡΟΣ	ΝΕΟΧΩΡΟΥΔΑ					8.33%													
190930303002	2978	ΛΕΒΒΑΣ ΛΑΖΑΡΟΣ, ΑΘΑΝΑΣΙΟΣ	ΚΑΛΛΙΘΕΑ				0.00	50.00%	112.56			Σιτάρι	112.56								
		ΛΕΒΒΑ ΑΙΚΑΤΕΡΙΝΗ, ΑΘΑΝΑΣΙΟΣ	ΔΙΑΒΑΤΑ ΘΕΣΣΑΛΟΝΙΚΗΣ					50.00%													
		ΤΣΑΚΜΑΚΙΔΗΣ ΧΡΗΣΤΟΣ, ΚΥΡΙΑΚΟΣ						50.00%													
190930303003	2979	ΤΣΑΚΜΑΚΙΔΗΣ ΑΝΑΣΤΑΣΙΟΣ, ΚΥΡΙΑΚΟΣ					0.00	50.00%	97.87							Δέντρα δασικού χαρακτήρα	1				
				ΛΥΚΟΥΔΗΣ ΕΥΑΓΓΕΛΟΣ, ΣΠΥΡΙΔΩΝ		100.00%															

(1) ΧΕΡΣΟ, ΔΑΣΟΣ, ΕΙΔΟΣ ΚΑΛΛΙΕΡΓΕΙΑΣ (2) ΜΙΚΡΑ Α, ΜΕΓΑΛΑ Β

ΚΑΡΑΜΘΕΚΟΣ ΠΑΝΑΓΙΩΤΗΣ
ΔΙΠΛ. ΑΓΡΟΝΟΜΟΣ - ΤΟΠΟΓΡΑΦΟΣ ΜΗΧΑΝΙΚΟΣ
ΑΡΙΣΤΟΤΕΛΕΙΟΥ ΠΑΝΕΠΙΣΤΗΜΙΟΥ ΘΕΣ/ΝΙΚΗΣ
ΜΕΛΟΣ Τ.Ε.Ε. ΑΡ. ΜΗΤΡΩΟΥ 20190
25ης ΜΑΡΤΙΟΥ 21 - ΘΕΣ/ΝΙΚΗ ΤΗΛ. 2310 888950

Trans Adriatic Pipeline

ΚΤΗΜΑΤΟΛΟΓΙΚΟΣ ΠΙΝΑΚΑΣ ΖΩΝΗΣ ΑΠΟΖΗΜΙΩΣΗΣ (ΖΩΝΗ ΔΟΥΛΕΙΑΣ) - ΑΡΙΘΜΗΤΙΚΟΣ
CADASTRAL TABLE ZONE A' (EASEMENT) - NUMERICAL

MTC MAKEDONIKI TECHNICAL COMPANY

ΔΙΑΔΡΙΑΤΙΚΟΣ ΑΓΩΓΟΣ ΦΥΣΙΚΟΥ ΑΕΡΙΟΥ (Trans Adriatic Pipeline)

ΚΩΔΙΚΟΣ	ΑΡΙΘΜΟΣ ΤΕΜ. ΔΙΑΝΟΜΗΣ	ΦΕΡΟΜΕΝΟΣ ΙΔΙΟΚΤΗΤΗΣ: ΕΠΩΝΥΜΟ ΟΝΟΜΑ, ΠΑΤΡΩΝΥΜΟ Η'ΟΝΟΜΑ ΣΥΖΥΓΟΥ	ΦΕΡΟΜΕΝΟΣ ΙΔΙΟΚΤΗΤΗΣ: ΤΟΠΟΣ ΔΙΑΜΟΝΗΣ (ΠΟΛΗ-ΧΩΡΙΟ)	ΦΕΡΟΜΕΝΟΣ ΧΡΗΣΤΗΣ: ΕΠΩΝΥΜΟ ΟΝΟΜΑ, ΠΑΤΡΩΝΥΜΟ Η'ΟΝΟΜΑ ΣΥΖΥΓΟΥ	ΦΕΡΟΜΕΝΟΣ ΧΡΗΣΤΗΣ: ΤΟΠΟΣ ΔΙΑΜΟΝΗΣ (ΠΟΛΗ-ΧΩΡΙΟ)	ΠΟΣΟΣΤΟ ΧΡΗΣΗΣ %	ΖΩΝΗ 8Μ (4+4)	ΑΠΟΖΗΜΙΟΥΜΕΝΗ ΕΚΤΑΣΗ ΔΙΑΔΡΟΜΟΥ ΚΑΤΑΣΚΕΥΗΣ (Α): ΠΟΣΟΣΤΟ ΣΥΝ/ΣΙΑΣ %	ΖΩΝΗ ΕΡΓΑΣΙΩΝ (Α)	ΤΙΜΗ ΜΟΝΑΔΑΣ (Ευρώ/Μ2)	ΑΞΙΑ (Ευρώ)	ΕΠΙΚΕΙΜΕΝΑ ΔΙΑΔΡΟΜΟΥ ΚΑΤΑΣΚΕΥΗΣ (Α) – ΚΑΛΛΙΕΡΓΕΙΑ: ΕΙΔΟΣ (1)	ΚΑΛΛΙΕΡΓΕΙΑ: ΕΠΙΦΑΝΕΙΑ (Μ2)	ΚΑΛΛΙΕΡΓΕΙΑ: ΤΙΜΗ ΜΟΝΑΔΑΣ (Ευρώ/Μ2)	ΚΑΛΛΙΕΡΓΕΙΑ: ΑΞΙΑ (Ευρώ)	ΔΕΝΔΡΑ ΚΑΙ ΦΥΤΑ: ΕΙΔΟΣ (2)	ΔΕΝΔΡΑ ΚΑΙ ΦΥΤΑ: ΤΕΜΑΧΙΑ	ΔΕΝΔΡΑ ΚΑΙ ΦΥΤΑ: ΤΙΜΗ ΜΟΝΑΔΑΣ (Ευρώ/Τεμάχιο)	ΔΕΝΔΡΑ ΚΑΙ ΦΥΤΑ: ΑΞΙΑ (Ευρώ)	ΣΥΝΟΛΙΚΗ ΑΠΟΖΗΜΙΩΣΗ (Ευρώ)	ΠΑΡΑΤΗΡΗΣΕΙΣ
190930303004	2977	ΑΓΝΩΣΤΟΣ					349.82	100.00%	1105.67			Σιτάρι	1105.67								
190930303005	2976	ΑΓΝΩΣΤΟΣ					0.00	100.00%	7.92												
				ΒΑΡΛΑΝΤΣΑΝΗ ΜΑΡΙΑ, ΑΣΤΕΡΙΟΣ	ΠΕΝΤΑΛΟΦΟΣ	100.00%						Σκληρό σιτάρι	7.92								
190930303006	2973	ΔΗΜΟΣ ΩΡΑΙΟΚΑΣΤΡΟΥ	ΩΡΑΙΟΚΑΣΤΡΟ				151.09	100.00%	481.13												
190930303009	2970	ΣΕΪΤΑΝΙΩΤΗ ΠΑΝΑΓΙΩΤΑ, ΓΕΩΡΓΙΟΣ	ΝΕΟΧΩΡΟΥΔΑ				284.04	50.00%	916.78			Σιτάρι	916.78								
		ΕΥΑΓΓΕΛΟΥ ΑΙΚΑΤΕΡΙΝΗ, ΔΗΜΗΤΡΙΟΣ	ΝΕΟΧΩΡΟΥΔΑ					50.00%													
190930303010	2967	ΑΓΝΩΣΤΟΣ					255.65	100.00%	1219.09			Σιτάρι	1219.1								
190930303011	2966	ΚΕΧΑΓΙΑΣ ΙΩΑΝΝΗΣ, ΓΕΩΡΓΙΟΣ	ΠΕΝΤΑΛΟΦΟΣ				455.85	100.00%	2655.50			Σιτάρι	2655.49								
190930303014	2965	ΤΟΥΡΤΑΣ ΜΠΟΖΙΝΟΣ, ΔΗΜΗΤΡΙΟΣ					347.00	100.00%	1077.34			Σιτάρι	1077.34								
190930303016	2961	ΕΛΛΗΝΙΚΟ ΔΗΜΟΣΙΟ - ΥΠ.Α.Α.Τ.					262.06	100.00%	756.43			Σιτάρι	756.43								
190930303017	2960	ΜΑΣΩΝΗΣ ΝΙΚΟΛΑΟΣ, ΠΕΤΡΟΣ	ΩΡΑΙΟΚΑΣΤΡΟ				198.47	25.00%	1576.20			Σκληρό σιτάρι	1566.74								
		ΜΑΣΩΝΗΣ ΗΛΙΑΣ, ΠΕΤΡΟΣ	ΠΕΝΤΑΛΟΦΟΣ					25.00%													
		ΜΑΣΩΝΗ ΣΤΕΛΛΑ, ΠΕΤΡΟΣ	ΔΙΑΒΑΤΑ					25.00%													
		ΜΑΣΩΝΗ ΕΛΕΥΘΕΡΙΑ, ΝΙΚΟΛΑΟΣ	ΠΕΝΤΑΛΟΦΟΣ					25.00%													
190930303018	2959	ΠΑΠΑΣΩΤΗΡΙΟΥ ΕΥΘΥΜΙΟΣ, ΛΑΖΑΡΟΣ	ΠΕΝΤΑΛΟΦΟΣ				455.86	100.00%	1650.91			Σιτάρι	1650.91								
190930303019	2958	ΑΘΑΝΑΣΙΑΔΗΣ ΧΡΗΣΤΟΣ, ΕΥΑΓΓΕΛΟΣ					255.35	100.00%	754.64			Σκληρό σιτάρι	754.64								
190930303024	2969	ΒΑΡΛΑΤΣΑΝΗΣ ΑΘΑΝΑΣΙΟΣ, ΚΩΝΣΤΑΝΤΙΝΟΣ					0.00	100.00%	577.96			Σιτάρι	411.88			Δέντρα δασικού χαρακτήρα	1				
190930303025	2974	ΑΓΝΩΣΤΟΣ					147.85	100.00%	888.78			Σιτάρι	646.73								
190930303026	2975	ΜΠΑΡΗ ΑΙΚΑΤΕΡΙΝΗ, ΤΡΑΪΑΝΟΣ	ΘΕΣΣΑΛΟΝΙΚΗ ΘΕΣΣΑΛΟΝΙΚΗ				194.90	100.00%	807.07			Σιτάρι	807.07								

(1) ΧΕΡΣΟ, ΔΑΣΟΣ, ΕΙΔΟΣ ΚΑΛΛΙΕΡΓΕΙΑΣ (2) ΜΙΚΡΑ Α, ΜΕΓΑΛΑ Β

ΚΑΡΑΜΟΣΧΟΣ ΠΑΝΑΓΙΩΤΗΣ
ΔΙΠΛ. ΑΓΡΟΝΟΜΟΣ - ΤΟΠΟΓΡΑΦΟΣ ΜΗΧΑΝΙΚΟΣ
ΑΡΙΣΤΟΤΕΛΕΙΟΥ ΠΑΝΕΠΙΣΤΗΜΙΟΥ ΘΕΣ/ΝΙΚΗΣ
ΜΕΛΟΣ Τ.Ε.Ε. ΑΡ. ΜΗΤΡΩΟΥ 20190
25ης ΜΑΡΤΙΟΥ 21 - ΘΕΣ/ΝΙΚΗ ΤΗΛ. 2310 886050

Trans Adriatic Pipeline

ΚΤΗΜΑΤΟΛΟΓΙΚΟΣ ΠΙΝΑΚΑΣ ΖΩΝΗΣ ΑΠΟΖΗΜΙΩΣΗΣ (ΖΩΝΗ ΔΟΥΛΕΙΑΣ) - ΑΡΙΘΜΗΤΙΚΟΣ
CADASTRAL TABLE ZONE A' (EASEMENT) - NUMERICAL

MTC MAKEDONIKI

ΔΙΑΔΡΙΑΤΙΚΟΣ ΑΓΩΓΟΣ ΦΥΣΙΚΟΥ ΑΕΡΙΟΥ (Trans Adriatic Pipeline)

ΚΩΔΙΚΟΣ	ΑΡΙΘΜΟΣ ΤΕΜ. ΔΙΑΝΟΜΗΣ	ΦΕΡΟΜΕΝΟΣ ΙΔΙΟΚΤΗΤΗΣ: ΕΠΩΝΥΜΟ ΟΝΟΜΑ, ΠΑΤΡΩΝΥΜΟ Η'ΟΝΟΜΑ ΣΥΖΥΓΟΥ	ΦΕΡΟΜΕΝΟΣ ΙΔΙΟΚΤΗΤΗΣ: ΤΟΠΟΣ ΔΙΑΜΟΝΗΣ (ΠΟΛΗ-ΧΩΡΙΟ)	ΦΕΡΟΜΕΝΟΣ ΧΡΗΣΤΗΣ: ΕΠΩΝΥΜΟ ΟΝΟΜΑ, ΠΑΤΡΩΝΥΜΟ Η'ΟΝΟΜΑ ΣΥΖΥΓΟΥ	ΦΕΡΟΜΕΝΟΣ ΧΡΗΣΤΗΣ: ΤΟΠΟΣ ΔΙΑΜΟΝΗΣ (ΠΟΛΗ-ΧΩΡΙΟ)	ΠΟΣΟΣΤΟ ΧΡΗΣΗΣ %	ΖΩΝΗ 8Μ (4+4)	ΠΟΣΟΣΤΟ ΣΥΝ/ΣΙΑΣ %	ΑΠΟΖΗΜΙΟΥΜΕΝΗ ΕΚΤΑΣΗ ΔΙΑΔΡΟΜΟΥ ΚΑΤΑΣΚΕΥΗΣ (Α): ΖΩΝΗ ΕΡΓΑΣΙΩΝ (Α)	ΑΠΟΖΗΜΙΟΥΜΕΝΗ ΕΚΤΑΣΗ: ΤΙΜΗ ΜΟΝΑΔΑΣ (Ευρώ/Μ2)	ΑΠΟΖΗΜΙΟΥΜΕΝΗ ΕΚΤΑΣΗ: ΑΞΙΑ (Ευρώ)	ΕΠΙΚΕΙΜΕΝΑ ΔΙΑΔΡΟΜΟΥ ΚΑΤΑΣΚΕΥΗΣ (Α) – ΚΑΛΛΙΕΡΓΕΙΑ: ΕΙΔΟΣ (1)	ΚΑΛΛΙΕΡΓΕΙΑ: ΕΠΙΦΑΝΕΙΑ (Μ2)	ΚΑΛΛΙΕΡΓΕΙΑ: ΤΙΜΗ ΜΟΝΑΔΑΣ (Ευρώ/Μ2)	ΚΑΛΛΙΕΡΓΕΙΑ: ΑΞΙΑ (Ευρώ)	ΔΕΝΔΡΑ ΚΑΙ ΦΥΤΑ: ΕΙΔΟΣ (2)	ΔΕΝΔΡΑ ΚΑΙ ΦΥΤΑ: ΤΕΜΑΧΙΑ	ΔΕΝΔΡΑ ΚΑΙ ΦΥΤΑ: ΤΙΜΗ ΜΟΝΑΔΑΣ (Ευρώ/Τεμάχιο)	ΔΕΝΔΡΑ ΚΑΙ ΦΥΤΑ: ΑΞΙΑ (Ευρώ)	ΣΥΝΟΛΙΚΗ ΑΠΟΖΗΜΙΩΣΗ (Ευρώ)	ΠΑΡΑΤΗΡΗΣΕΙΣ
190930304009	3102	ΒΕΛΩΝΗΣ ΠΕΤΡΟΣ, ΓΕΩΡΓΙΟΣ					0.00	100.00%	93.87			Σιτάρι	54.05								
190930304010	3099	ΤΡΑΤΣΚΑΣ ΠΑΥΛΟΣ, ΠΕΤΡΟΣ					96.32	12.50%	446.91			Σιτάρι	436.01								
		ΤΡΑΤΣΚΑΣ ΝΙΚΟΛΑΟΣ, ΠΕΤΡΟΣ						12.50%													
		ΤΡΑΤΣΚΑΣ ΚΩΝΣΤΑΝΤΙΝΟΣ, ΠΕΤΡΟΣ						12.50%													
		ΤΡΑΤΣΚΑ ΧΡΥΣΑΝΘΗ, ΠΕΤΡΟΣ						12.50%													
		ΤΡΑΤΣΚΑ ΠΑΝΑΓΙΩ, ΑΧΙΛΛΕΑΣ						3.12%													
		ΤΡΑΤΣΚΑ ΕΥΘΥΜΙΑ, ΠΕΤΡΟΣ						12.50%													
		ΤΡΑΤΣΚΑ ΕΥΑΓΓΕΛΙΑ, ΑΝΤΩΝΙΟΣ						9.38%													
		ΤΡΑΤΣΚΑ ΕΛΕΥΘΕΡΙΑ, ΠΕΤΡΟΣ						12.50%													
		ΠΕΧΛΙΒΑΝΗΣ ΣΤΥΛΙΑΝΟΣ, ΧΡΗΣΤΟΣ						4.17%													
		ΠΕΧΛΙΒΑΝΗΣ ΙΩΑΚΕΙΜ, ΧΡΗΣΤΟΣ						4.17%													
		ΠΕΧΛΙΒΑΝΗ ΕΛΕΝΗ, ΧΡΗΣΤΟΣ						4.17%													
190930304011	3091	ΑΓΝΩΣΤΟΣ					292.73	100.00%	1168.86			Σιτάρι Σιτάρι	999.44 35.83								
190930304012	3090	ΑΓΝΩΣΤΟΣ					506.94	100.00%	1533.09												
190930304013	3089	ΑΓΝΩΣΤΟΣ					0.00	100.00%	25.14			Σιτάρι	215.55								
190930304020	3082	ΤΕΡΖΗΣ ΙΩΑΝΝΗΣ, ΓΕΩΡΓΙΟΣ					68.46	50.00%	256.99			Σιτάρι	256.99								
		ΑΓΝΩΣΤΟΣ						50.00%													
190930304021	3081	ΜΥΡΜΙΡΙΑΔΟΥ ΟΥΡΑΝΙΑ, ΗΛΙΑΣ					3.25	5.56%	107.31												
		ΜΥΡΜΙΡΙΑΔΟΥ ΜΑΡΙΑ, ΗΛΙΑΣ						5.56%													
		ΜΥΡΜΙΡΙΑΔΗΣ ΓΕΩΡΓΙΟΣ, ΗΛΙΑΣ						5.56%													
		ΜΠΟΥΤΣΚΑΣ ΟΔΥΣΣΕΑΣ, ΙΩΑΝΝΗΣ	ΠΕΝΤΑΛΟΦΟΣ					16.67%													
		ΜΠΟΥΤΣΚΑ ΝΙΚΗ, ΑΝΑΣΤΑΣΙΟΣ						4.17%													
		ΜΠΟΥΤΣΙΚΑΣ ΙΩΑΝΝΗΣ, ΓΕΩΡΓΙΟΣ						4.17%													
		ΜΠΟΥΤΣΙΚΑΣ ΒΑΣΙΛΕΙΟΣ, ΙΩΑΝΝΗΣ						16.67%													
		ΜΠΟΥΤΣΙΚΑΣ ΒΑΣΙΛΕΙΟΣ, ΓΕΩΡΓΙΟΣ						4.17%													
		ΜΠΟΥΤΣΙΚΑΣ ΑΝΑΣΤΑΣΙΟΣ, ΓΕΩΡΓΙΟΣ						4.17%													
		ΜΠΟΥΤΣΙΚΑ ΑΙΚΑΤΕΡΙΝΗ, ΙΩΑΝΝΗΣ						16.67%													
		ΒΟΥΛΓΑΡΗ ΖΩΗ, ΙΩΑΝΝΗΣ	ΚΑΤΩ ΤΟΥΜΠΑ					16.67%													
				ΣΙΜΟΣ ΑΛΕΞΑΝΔΡΟΣ, ΠΕΤΡΟΣ		100.00%						Σιτάρι	107.31								

(1) ΧΕΡΣΟ, ΔΑΣΟΣ, ΕΙΔΟΣ ΚΑΛΛΙΕΡΓΕΙΑΣ (2) ΜΙΚΡΑ Α, ΜΕΓΑΛΑ Β

ΚΑΡΑΜΘΕΧΟΣ ΠΑΝΑΓΙΩΤΗΣ
ΔΙΠΛ. ΑΓΡΟΝΟΜΟΣ - ΤΟΠΟΓΡΑΦΟΣ ΜΗΧΑΝΙΚΟΣ
ΑΡΙΣΤΟΤΕΛΕΙΟΥ ΠΑΝΕΠΙΣΤΗΜΙΟΥ ΘΕΣ/ΝΙΚΗΣ
ΜΕΛΟΣ Τ.Ε.Ε. ΑΡ. ΜΗΤΡΩΟΥ 20190
25ης ΜΑΡΤΙΟΥ 21 - ΘΕΣ/ΝΙΚΗ ΤΗΛ. 2310 888950
Α.Φ.Μ. 016285148 - Δ.Ο.Υ. Η' ΘΕΣ/ΝΙΚΗΣ

Trans Adriatic Pipeline

ΚΤΗΜΑΤΟΛΟΓΙΚΟΣ ΠΙΝΑΚΑΣ ΖΩΝΗΣ ΑΠΟΖΗΜΙΩΣΗΣ (ΖΩΝΗ ΔΟΥΛΕΙΑΣ) - ΑΡΙΘΜΗΤΙΚΟΣ
CADASTRAL TABLE ZONE A' (EASEMENT) - NUMERICAL

MTC MAKEDONIKI TECHNICAL COMPANY

ΔΙΑΔΡΙΑΤΙΚΟΣ ΑΓΩΓΟΣ ΦΥΣΙΚΟΥ ΑΕΡΙΟΥ (Trans Adriatic Pipeline)

ΚΩΔΙΚΟΣ	ΑΡΙΘΜΟΣ ΤΕΜ. ΔΙΑΝΟΜΗΣ	ΦΕΡΟΜΕΝΟΣ ΙΔΙΟΚΤΗΤΗΣ		ΦΕΡΟΜΕΝΟΣ ΧΡΗΣΤΗΣ			ΑΠΟΖΗΜΙΟΥΜΕΝΗ ΕΚΤΑΣΗ ΔΙΑΔΡΟΜΟΥ ΚΑΤΑΣΚΕΥΗΣ (Α)					ΕΠΙΚΕΙΜΕΝΑ ΔΙΑΔΡΟΜΟΥ ΚΑΤΑΣΚΕΥΗΣ (Α) — ΚΑΛΛΙΕΡΓΕΙΑ				ΕΠΙΚΕΙΜΕΝΑ ΔΙΑΔΡΟΜΟΥ ΚΑΤΑΣΚΕΥΗΣ (Α) — ΔΕΝΔΡΑ ΚΑΙ ΦΥΤΑ				ΣΥΝΟΛΙΚΗ ΑΠΟΖΗΜΙΩΣΗ (Ευρώ)	ΠΑΡΑΤΗΡΗΣΕΙΣ
		ΕΠΩΝΥΜΟ ΟΝΟΜΑ, ΠΑΤΡΩΝΥΜΟ Η΄ΟΝΟΜΑ ΣΥΖΥΓΟΥ	ΤΟΠΟΣ ΔΙΑΜΟΝΗΣ (ΠΟΛΗ-ΧΩΡΙΟ)	ΕΠΩΝΥΜΟ ΟΝΟΜΑ, ΠΑΤΡΩΝΥΜΟ Η΄ΟΝΟΜΑ ΣΥΖΥΓΟΥ	ΤΟΠΟΣ ΔΙΑΜΟΝΗΣ (ΠΟΛΗ-ΧΩΡΙΟ)	ΠΟΣΟΣΤΟ ΧΡΗΣΗΣ %	ΖΩΝΗ 8Μ (4+4)	ΠΟΣΟΣΤΟ ΣΥΝ/ΣΙΑΣ %	ΖΩΝΗ ΕΡΓΑΣΙΩΝ (Α)	ΤΙΜΗ ΜΟΝΑΔΑΣ (Ευρώ/Μ2)	ΑΞΙΑ (Ευρώ)	ΕΙΔΟΣ (1)	ΕΠΙΦΑΝΕΙΑ (Μ2)	ΤΙΜΗ ΜΟΝΑΔΑΣ (Ευρώ/Μ2)	ΑΞΙΑ (Ευρώ)	ΕΙΔΟΣ (2)	ΤΕΜΑΧΙΑ	ΤΙΜΗ ΜΟΝΑΔΑΣ (Ευρώ/Τεμάχιο)	ΑΞΙΑ (Ευρώ)		
190930304022	3112	ΑΓΝΩΣΤΟΣ					273.24	100.00%	988.07			Σιτάρι	988.07								
190930304023	3113	ΛΕΒΒΑΣ ΔΗΜΗΤΡΙΟΣ, ΛΑΖΑΡΟΣ					151.50	100.00%	458.26			Σιτάρι	458.26								
190930304024	3114	ΚΙΤΣΙΟΣ ΒΑΣΙΛΕΙΟΣ, ΑΘΑΝΑΣΙΟΣ					67.56	100.00%	357.44			Σιτάρι	357.44								
190930304025	3115	ΒΕΛΩΝΗΣ ΒΑΣΙΛΕΙΟΣ, ΗΛΙΑΣ	ΩΡΑΙΟΚΑΣΤΡΟ ΘΕΣΣΑΛΟΝΙΚΗΣ				1.39	100.00%	362.30			Σκληρό σιτάρι	362.3								
190930304037	3109	ΕΞΑΡΧΟΥ ΑΘΑΝΑΣΙΟΣ, ΑΣΤΕΡΙΟΣ	ΣΤΑΥΡΟΥΠΟΛΗ				0.00	100.00%	86.15			Σιτάρι	86.15								
		ΕΞΑΡΧΟΥ ΑΣΤΕΡΙΟΣ, ΚΩΝΣΤΑΝΤΙΝΟΣ						100.00%													
190930304038	3110	ΔΕΜΕΡΤΖΗΣ ΧΡΗΣΤΟΣ, ΔΗΜΗΤΡΙΟΣ					163.33	50.00%	740.98			Σκληρό σιτάρι	712.83								
		ΔΕΜΕΡΤΖΗΣ ΚΩΝΣΤΑΝΤΙΝΟΣ, ΔΗΜΗΤΡΙΟΣ						50.00%													
190930304039	3111	ΤΕΡΖΗΣ ΙΩΑΝΝΗΣ, ΓΕΩΡΓΙΟΣ					158.76	50.00%	680.68			Σιτάρι	474.44								
		ΑΓΝΩΣΤΟΣ						50.00%													
190930304040	3104	ΜΥΡΜΙΡΙΑΔΟΥ ΟΥΡΑΝΙΑ, ΗΛΙΑΣ					416.09	5.56%	1414.42							Δέντρα δασικού χαρακτήρα	2				
		ΜΥΡΜΙΡΙΑΔΟΥ ΜΑΡΙΑ, ΗΛΙΑΣ						5.56%													
		ΜΥΡΜΙΡΙΑΔΗΣ ΓΕΩΡΓΙΟΣ, ΗΛΙΑΣ						5.56%													
		ΜΠΟΥΤΣΚΑΣ ΟΔΥΣΣΕΑΣ, ΙΩΑΝΝΗΣ	ΠΕΝΤΑΛΟΦΟΣ					16.67%													
		ΜΠΟΥΤΣΚΑ ΝΙΚΗ, ΑΝΑΣΤΑΣΙΟΣ						4.17%													
		ΜΠΟΥΤΣΙΚΑΣ ΙΩΑΝΝΗΣ, ΓΕΩΡΓΙΟΣ						4.17%													
		ΜΠΟΥΤΣΙΚΑΣ ΒΑΣΙΛΕΙΟΣ, ΙΩΑΝΝΗΣ						16.67%													
		ΜΠΟΥΤΣΙΚΑΣ ΒΑΣΙΛΕΙΟΣ, ΓΕΩΡΓΙΟΣ						4.17%													
		ΜΠΟΥΤΣΙΚΑΣ ΑΝΑΣΤΑΣΙΟΣ, ΓΕΩΡΓΙΟΣ						4.17%													
		ΜΠΟΥΤΣΙΚΑ ΑΙΚΑΤΕΡΙΝΗ, ΙΩΑΝΝΗΣ						16.67%													
		ΒΟΥΛΓΑΡΗ ΖΩΗ, ΙΩΑΝΝΗΣ	ΚΑΤΩ ΤΟΥΜΠΑ					16.67%													
				ΣΙΜΟΣ ΑΛΕΞΑΝΔΡΟΣ, ΠΕΤΡΟΣ		100.00%						Σιτάρι	1411.4								
190930304041	3103	ΚΕΧΑΓΙΑΣ ΑΛΕΞΑΝΔΡΟΣ, ΑΝΑΣΤΑΣΙΟΣ	ΠΕΝΤΑΛΟΦΟΣ ΘΕΣΣΑΛΟΝΙΚΗΣ				261.38	100.00%	888.55												
				ΚΕΧΑΓΙΑΣ ΧΡΗΣΤΟΣ, ΑΛΕΞΑΝΔΡΟΣ		100.00%						Σιτάρι	775.27								
190930304045	3080	ΑΓΝΩΣΤΟΣ					0.00	100.00%	69.78			Σιτάρι	69.78								
190930304046	3079	ΚΙΤΣΙΟΣ ΒΑΣΙΛΕΙΟΣ, ΑΘΑΝΑΣΙΟΣ					42.35	100.00%	192.45			Σιτάρι	192.45								
190930304047	3078	ΔΗΜΟΣ ΩΡΑΙΟΚΑΣΤΡΟΥ	ΩΡΑΙΟΚΑΣΤΡΟ				643.47	100.00%	1338.44												
190930304048	3087_2	ΜΠΑΛΟΥΤΗΣ ΓΕΩΡΓΙΟΣ, ΧΡΗΣΤΟΣ					252.69	100.00%	873.27							Δέντρα δασικού χαρακτήρα	3				
				ΜΠΑΛΟΥΤΗ ΕΛΕΝΗ, ΧΡΗΣΤΟΣ		100.00%						Σιτάρι	823.2								

(1) ΧΕΡΣΟ, ΔΑΣΟΣ, ΕΙΔΟΣ ΚΑΛΛΙΕΡΓΕΙΑΣ (2) ΜΙΚΡΑ Α, ΜΕΓΑΛΑ Β

ΚΑΡΑΜΘΕΧΟΣ [illegible]
ΔΙΠΛ. ΑΓΡΟΝΟΜΟΣ - ΤΟΠΟ[illegible] ΜΗΧΑΝΙΚΟΣ
ΑΡΙΣΤΟΤΕΛΕΙΟΥ ΠΑΝΕ[illegible]ΟΥ ΘΕΣ/ΝΙΚΗΣ
ΜΕΛΟΣ Τ.Ε.Ε. ΑΡ. [illegible]ΟΥ 20190
25ης ΜΑΡΤΙΟΥ 21 - ΘΕΣ/[illegible] ΤΗΛ. 2310 888950
Α.Φ.Μ. 016285148 - Δ.Ο.Υ. [illegible] ΘΕΣ/ΝΙΚΗΣ

Trans Adriatic Pipeline

ΚΤΗΜΑΤΟΛΟΓΙΚΟΣ ΠΙΝΑΚΑΣ ΖΩΝΗΣ ΑΠΟΖΗΜΙΩΣΗΣ (ΖΩΝΗ ΔΟΥΛΕΙΑΣ) - ΑΡΙΘΜΗΤΙΚΟΣ
CADASTRAL TABLE ZONE A' (EASEMENT) - NUMERICAL

MTC MAKEDONIKI

ΔΙΑΔΡΙΑΤΙΚΟΣ ΑΓΩΓΟΣ ΦΥΣΙΚΟΥ ΑΕΡΙΟΥ (Trans Adriatic Pipeline)

ΚΩΔΙΚΟΣ	ΑΡΙΘΜΟΣ ΤΕΜ. ΔΙΑΝΟΜΗΣ	ΦΕΡΟΜΕΝΟΣ ΙΔΙΟΚΤΗΤΗΣ: ΕΠΩΝΥΜΟ ΟΝΟΜΑ, ΠΑΤΡΩΝΥΜΟ Η΄ΟΝΟΜΑ ΣΥΖΥΓΟΥ	ΦΕΡΟΜΕΝΟΣ ΙΔΙΟΚΤΗΤΗΣ: ΤΟΠΟΣ ΔΙΑΜΟΝΗΣ (ΠΟΛΗ-ΧΩΡΙΟ)	ΦΕΡΟΜΕΝΟΣ ΧΡΗΣΤΗΣ: ΕΠΩΝΥΜΟ ΟΝΟΜΑ, ΠΑΤΡΩΝΥΜΟ Η΄ΟΝΟΜΑ ΣΥΖΥΓΟΥ	ΦΕΡΟΜΕΝΟΣ ΧΡΗΣΤΗΣ: ΤΟΠΟΣ ΔΙΑΜΟΝΗΣ (ΠΟΛΗ-ΧΩΡΙΟ)	ΠΟΣΟΣΤΟ ΧΡΗΣΗΣ %	ΖΩΝΗ 8Μ (4+4)	ΑΠΟΖΗΜΙΟΥΜΕΝΗ ΕΚΤΑΣΗ ΔΙΑΔΡΟΜΟΥ ΚΑΤΑΣΚΕΥΗΣ (Α): ΠΟΣΟΣΤΟ ΣΥΝ/ΣΙΑΣ %	ΖΩΝΗ ΕΡΓΑΣΙΩΝ (Α)	ΤΙΜΗ ΜΟΝΑΔΑΣ (Ευρώ/Μ2)	ΑΞΙΑ (Ευρώ)	ΕΠΙΚΕΙΜΕΝΑ ΔΙΑΔΡΟΜΟΥ ΚΑΤΑΣΚΕΥΗΣ (Α) – ΚΑΛΛΙΕΡΓΕΙΑ: ΕΙΔΟΣ (1)	ΕΠΙΦΑΝΕΙΑ (Μ2)	ΤΙΜΗ ΜΟΝΑΔΑΣ (Ευρώ/Μ2)	ΑΞΙΑ (Ευρώ)	ΔΕΝΔΡΑ ΚΑΙ ΦΥΤΑ: ΕΙΔΟΣ (2)	ΤΕΜΑΧΙΑ	ΤΙΜΗ ΜΟΝΑΔΑΣ (Ευρώ/Τεμάχιο)	ΑΞΙΑ (Ευρώ)	ΣΥΝΟΛΙΚΗ ΑΠΟΖΗΜΙΩΣΗ (Ευρώ)	ΠΑΡΑΤΗΡΗΣΕΙΣ
		ΜΠΑΛΟΥΤΗΣ ΧΡΗΣΤΟΣ, ΓΕΩΡΓΙΟΣ	ΠΕΝΤΑΛΟΦΟΣ				190.51	50.00%	675.73												
190930304053	3087_1	ΜΠΑΛΟΥΤΗ ΑΛΕΞΑΝΔΡΑ, ΓΕΩΡΓΙΟΣ	ΝΕΟΧΩΡΟΥΔΑ					50.00%													
				ΜΠΑΛΟΥΤΗ ΕΛΕΝΗ, ΧΡΗΣΤΟΣ		100.00%						Σιτάρι	612.51								
190930601001		ΔΗΜΟΣ ΩΡΑΙΟΚΑΣΤΡΟΥ	ΩΡΑΙΟΚΑΣΤΡΟ				803.26	100.00%	2749.65												
190930701002	1266	ΚΥΡΟΥ ΖΑΧΑΡΙΑΣ, ΗΛΙΑΣ					25.01	100.00%	251.49			Σιτάρι Σιτάρι	187.65 64.33								
190930701003	1265	ΠΕΧΛΗΒΑΝΗΣ ΧΡΗΣΤΟΣ, ΣΤΑΥΡΟΣ					57.58	100.00%	444.29												
190930701004	1264	ΑΓΝΩΣΤΟΣ					46.00	100.00%	298.55												
		ΚΟΥΡΤΕΝΛΗΣ ΑΝΤΩΝΙΟΣ, ΝΙΚΟΛΑΟΣ						25.00%													
190930701005	1263	ΚΟΥΡΤΕΝΛΗ ΣΤΕΛΛΑ, ΝΙΚΟΛΑΟΣ	ΑΔΕΝΔΡΟ				64.03	25.00%	313.68			Σιτάρι	316.05								
		ΓΚΟΝΤΗΣ ΧΡΗΣΤΟΣ, ΔΗΜΗΤΡΙΟΣ	ΠΕΝΤΑΛΟΦΟΣ					50.00%													
		ΓΚΑΤΖΟΛΑ ΤΟΥΡΤΑ ΕΥΘΥΜΙΑ, ΔΗΜΗΤΡΙΟΣ						5.36%													
		ΓΚΑΤΖΟΛΑ ΖΑΠΡΑ ΜΑΡΙΑ, ΣΑΒΒΑΣ						10.71%													
		ΓΚΑΤΖΙΟΛΑΣ ΜΙΧΑΗΛ, ΣΑΒΒΑΣ						10.71%													
		ΓΚΑΤΖΙΟΛΑΣ ΚΩΝΣΤΑΝΤΙΝΟΣ, ΣΑΒΒΑΣ						10.71%													
190930701006	1262	ΓΙΑΤΖΙΟΛΑΣ ΓΕΩΡΓΙΟΣ, ΣΑΒΒΑΣ					63.91	10.71%	302.47			Σιτάρι Σιτάρι	101.76 199.48								
		ΓΑΤΖΟΛΑΣ ΣΑΒΒΑΣ, ΔΗΜΗΤΡΙΟΣ						5.36%													
		ΓΑΤΖΟΛΑΣ ΑΘΑΝΑΣΙΟΣ, ΣΑΒΒΑΣ						10.71%													
		ΓΑΤΖΟΛΑ ΣΚΕΜΠΗ ΑΙΚΑΤΕΡΙΝΗ, ΣΑΒΒΑΣ						10.71%													
		ΓΑΤΖΟΛΑ ΕΥΘΥΜΙΑ, ΓΕΩΡΓΙΟΣ						25.00%													
190930701007	1261	ΚΙΤΣΙΟΣ ΙΟΡΔΑΝΗΣ, ΧΡΗΣΤΟΣ					50.45	100.00%	303.03			Σιτάρι	299.34								
190930701008	1260	ΚΙΤΣΙΟΣ ΔΗΜΗΤΡΙΟΣ, ΚΩΝΣΤΑΝΤΙΝΟΣ					103.24	100.00%	493.32			Σιτάρι	497.23								
190930701009	1259	ΚΙΤΣΙΟΣ ΓΕΩΡΓΙΟΣ, ΑΝΑΣΤΑΣΙΟΣ					104.06	50.00%	489.63			Σιτάρι Σιτάρι	396.41 92.98								
		ΚΙΤΣΙΟΣ ΑΛΕΞΑΝΔΡΟΣ, ΑΝΑΣΤΑΣΙΟΣ						50.00%													
		ΠΕΤΡΙΔΗΣ ΚΛΗΤΩΝ, ΝΙΚΟΛΑΟΣ						33.33%													
190930701010	1258	ΠΕΤΡΙΔΗΣ ΒΑΣΙΛΕΙΟΣ, ΝΙΚΟΛΑΟΣ					109.58	33.33%	519.61			Σιτάρι	519.62								
		ΠΕΤΡΙΔΗΣ ΑΝΑΣΤΑΣΙΟΣ, ΝΙΚΟΛΑΟΣ						33.33%													
190930701011	1257	ΠΕΤΡΙΔΟΥ ΕΛΕΥΘΕΡΙΑ, ΣΑΒΒΑΣ					85.48	100.00%	405.91			Σιτάρι	404.44								
		ΠΕΤΡΙΔΗΣ ΙΩΑΝΝΗΣ, ΤΡΑΪΑΝΟΣ	ΒΕΡΟΛΙΝΟ				80.89	33.33%	388.46												
190930701012	1256	ΠΕΤΡΙΔΗΣ ΑΘΑΝΑΣΙΟΣ, ΤΡΑΪΑΝΟΣ						66.67%													
				ΣΜΙΛΚΟΥ ΑΛΕΞΑΝΔΡΑ, ΔΥ		100.00%						Σιτάρι	168.52								

(1) ΧΕΡΣΟ, ΔΑΣΟΣ, ΕΙΔΟΣ ΚΑΛΛΙΕΡΓΕΙΑΣ (2) ΜΙΚΡΑ Α, ΜΕΓΑΛΑ Β

ΚΑΡΑΜΘΕΧΟΣ ΠΑΝΑΓΙΩΤΗΣ
ΔΙΠΛ. ΑΓΡΟΝΟΜΟΣ - ΤΟΠΟΓΡΑΦΟΣ ΜΗΧΑΝΙΚΟΣ
ΑΡΙΣΤΟΤΕΛΕΙΟΥ ΠΑΝΕΠΙΣΤΗΜΙΟΥ ΘΕΣ/ΝΙΚΗΣ
ΜΕΛΟΣ Τ.Ε.Ε. ΑΡ. ΜΗΤΡΩΟΥ 20190
25ης ΜΑΡΤΙΟΥ 21 - ΘΕΣ/ΝΙΚΗ - ΤΗΛ. 2310 888350
Α.Φ.Μ. 016285148 - Δ.Ο.Υ. Η' ΘΕΣ/ΝΙΚΗΣ

Trans Adriatic Pipeline

ΚΤΗΜΑΤΟΛΟΓΙΚΟΣ ΠΙΝΑΚΑΣ ΖΩΝΗΣ ΑΠΟΖΗΜΙΩΣΗΣ (ΖΩΝΗ ΔΟΥΛΕΙΑΣ) - ΑΡΙΘΜΗΤΙΚΟΣ
CADASTRAL TABLE ZONE A' (EASEMENT) - NUMERICAL

MTC MAKEDONIKI TECHNICAL COMPANY

ΔΙΑΔΡΙΑΤΙΚΟΣ ΑΓΩΓΟΣ ΦΥΣΙΚΟΥ ΑΕΡΙΟΥ (Trans Adriatic Pipeline)

ΚΩΔΙΚΟΣ	ΑΡΙΘΜΟΣ ΤΕΜ. ΔΙΑΝΟΜΗΣ	ΦΕΡΟΜΕΝΟΣ ΙΔΙΟΚΤΗΤΗΣ: ΕΠΩΝΥΜΟ ΟΝΟΜΑ, ΠΑΤΡΩΝΥΜΟ Η'ΟΝΟΜΑ ΣΥΖΥΓΟΥ	ΦΕΡΟΜΕΝΟΣ ΙΔΙΟΚΤΗΤΗΣ: ΤΟΠΟΣ ΔΙΑΜΟΝΗΣ (ΠΟΛΗ-ΧΩΡΙΟ)	ΦΕΡΟΜΕΝΟΣ ΧΡΗΣΤΗΣ: ΕΠΩΝΥΜΟ ΟΝΟΜΑ, ΠΑΤΡΩΝΥΜΟ Η'ΟΝΟΜΑ ΣΥΖΥΓΟΥ	ΦΕΡΟΜΕΝΟΣ ΧΡΗΣΤΗΣ: ΤΟΠΟΣ ΔΙΑΜΟΝΗΣ (ΠΟΛΗ-ΧΩΡΙΟ)	ΠΟΣΟΣΤΟ ΧΡΗΣΗΣ %	ΖΩΝΗ 8Μ (4+4)	ΑΠΟΖΗΜΙΟΥΜΕΝΗ ΕΚΤΑΣΗ ΔΙΑΔΡΟΜΟΥ ΚΑΤΑΣΚΕΥΗΣ (Α): ΠΟΣΟΣΤΟ ΣΥΝ/ΣΙΑΣ %	ΖΩΝΗ ΕΡΓΑΣΙΩΝ (Α)	ΤΙΜΗ ΜΟΝΑΔΑΣ (Ευρώ/Μ2)	ΑΞΙΑ (Ευρώ)	ΕΠΙΚΕΙΜΕΝΑ ΔΙΑΔΡΟΜΟΥ ΚΑΤΑΣΚΕΥΗΣ (Α) – ΚΑΛΛΙΕΡΓΕΙΑ: ΕΙΔΟΣ (1)	ΕΠΙΦΑΝΕΙΑ (Μ2)	ΤΙΜΗ ΜΟΝΑΔΑΣ (Ευρώ/Μ2)	ΑΞΙΑ (Ευρώ)	ΔΕΝΔΡΑ ΚΑΙ ΦΥΤΑ: ΕΙΔΟΣ (2)	ΤΕΜΑΧΙΑ	ΤΙΜΗ ΜΟΝΑΔΑΣ (Ευρώ/Τεμάχιο)	ΑΞΙΑ (Ευρώ)	ΣΥΝΟΛΙΚΗ ΑΠΟΖΗΜΙΩΣΗ (Ευρώ)	ΠΑΡΑΤΗΡΗΣΕΙΣ
190930701013	1255	ΣΚΕΜΠΗΣ ΧΡΗΣΤΟΣ, ΓΕΩΡΓΙΟΣ	ΠΕΝΤΑΛΟΦΟΥ				492.07	100.00%	2355.32			Σιτάρι	320.24			Ρόδι Β	102				
190930701014	1254	ΠΑΠΑΣΩΤΗΡΙΟΥ ΑΛΕΞΑΝΔΡΟΣ, ΑΣΤΕΡΙΟΣ					127.57	50.00%	611.53			Σιτάρι Σιτάρι	13.98 597.54								
		ΒΑΡΛΑΤΣΑΝΗΣ ΠΕΤΡΟΣ, ΚΩΝΣΤΑΝΤΙΝΟΣ						50.00%													
190930701015	1253	ΤΟΥΡΤΑ ΜΑΡΙΑ, ΜΠΟΖΙΝΟΣ ΧΡΗΣΤΟΣ					116.12	100.00%	547.56			Σιτάρι Σιτάρι	526.04 21.53								
190930701016	1252	ΜΕΝΕΞΕ ΣΟΦΙΑ, ΔΥ					96.02	100.00%	452.58			Σιτάρι	452.7								
190930701017	1251	ΚΑΦΑΝΤΑΡΗ ΣΤΕΡΓΙΑΝΗ, ΔΥ					117.88	100.00%	603.79			Σιτάρι Σιτάρι	105.48 489.61								
190930701018	1250	ΚΥΡΟΥ ΑΣΤΕΡΙΟΣ, ΙΩΑΝΝΗΣ					149.57	100.00%	690.10			Σιτάρι	691.87								
190930701019	1249	ΚΥΡΟΥ-ΛΑΛΑΚΙΔΟΥ ΠΑΣΧΑΛΙΝΑ, ΖΑΧΑΡΙΑΣ	ΠΟΛΙΧΝΗ				146.66	25.00%	661.87			Σιτάρι	662.3								
		ΚΥΡΟΥ ΣΤΕΛΛΑ, ΖΑΧΑΡΙΑΣ	ΠΕΝΤΑΛΟΦΟΣ					25.00%													
		ΚΥΡΟΥ ΗΛΙΑΣ, ΖΑΧΑΡΙΑΣ	ΠΕΝΤΑΛΟΦΟΣ					25.00%													
		ΚΥΡΟΥ ΕΛΕΝΗ, ΑΣΤΕΡΙΟΣ	ΠΕΝΤΑΛΟΦΟΣ					25.00%													
190930701020	1248	ΤΣΟΠΑΝΟΣ ΧΡΗΣΤΟΣ, ΔΗΜΗΤΡΙΟΣ					116.87	50.00%	566.83			Σιτάρι	566.4								
		ΤΣΟΠΑΝΟΣ ΕΥΑΓΓΕΛΟΣ, ΔΗΜΗΤΡΙΟΣ						50.00%													
190930701021	1247	ΜΑΣΚΑ ΣΟΦΙΑ, ΝΙΚΟΛΑΟΣ					165.52	100.00%	777.66			Σιτάρι	777.66			Δέντρα δασικού χαρακτήρα	1				
190930701023	1243	ΜΠΟΥΤΣΙΚΑ ΠΑΣΧΑΛΙΝΑ, ΠΕΤΡΟΣ					0.00	12.50%	350.24			Σιτάρι	350.22								
		ΜΠΟΥΤΣΙΚΑ ΜΑΡΙΑ, ΠΕΤΡΟΣ						12.50%													
		ΜΠΟΥΤΣΙΚΑ ΙΩΑΝΝΑ, ΠΕΤΡΟΣ						12.50%													
		ΜΠΟΥΤΣΙΚΑ ΕΛΕΥΘΕΡΙΑ, ΧΡΗΣΤΟΣ						25.00%													
		ΜΠΟΥΤΣΙΚΑ ΒΑΣΙΛΙΚΗ, ΠΕΤΡΟΣ						12.50%													
		ΜΠΟΥΤΣΙΚΑ ΑΘΗΝΑ, ΠΕΤΡΟΣ						12.50%													
		ΒΕΛΩΝΗ ΕΥΑΓΓΕΛΙΑ, ΠΕΤΡΟΣ						12.50%													
190930701024	1244	ΜΠΟΥΤΣΙΚΑΣ ΣΤΕΦΑΝΟΣ, ΧΡΗΣΤΟΣ					421.93	37.50%	554.68			Σιτάρι	554.69								
		ΜΠΟΥΤΣΙΚΑ ΣΤΕΡΓΙΑΝΗ, ΑΝΔΡΕΑΣ						25.00%													
		ΜΠΟΥΤΣΙΚΑ ΒΑΣΙΛΙΚΗ, ΧΡΗΣΤΟΣ						37.50%													
190930701025	1245	ΜΕΝΤΖΑΦΥΛΗΣ ΧΡΗΣΤΟΣ, ΝΙΚΟΛΑΟΣ					0.00	100.00%	753.95			Σιτάρι	753.96								
190930701026	1246	ΓΟΥΤΑΣ ΔΗΜΗΤΡΙΟΣ, ΙΩΑΝΝΗΣ					0.00	100.00%	344.56			Σιτάρι	341.45								

(1) ΧΕΡΣΟ, ΔΑΣΟΣ, ΕΙΔΟΣ ΚΑΛΛΙΕΡΓΕΙΑΣ (2) ΜΙΚΡΑ Α, ΜΕΓΑΛΑ Β

ΚΑΡΑΜΘΕΧΟΣ [illegible]
ΔΙΠΛ. ΑΓΡΟΝΟΜΟΣ - ΤΟΠΟΓΡΑΦΟΣ ΜΗΧΑΝΙΚΟΣ
ΑΡΙΣΤΟΤΕΛΕΙΟΥ ΠΑΝΕΠΙΣΤΗΜΙΟΥ ΘΕΣ/ΝΙΚΗΣ
ΜΕΛΟΣ Τ.Ε.Ε. ΑΡ. ΜΗΤΡΩΟΥ 20190
25ης ΜΑΡΤΙΟΥ 21 - ΘΕΣ/ΝΙΚΗ ΤΗΛ. 2310 888950

ΚΤΗΜΑΤΟΛΟΓΙΚΟΣ ΠΙΝΑΚΑΣ ΖΩΝΗΣ ΑΠΟΖΗΜΙΩΣΗΣ (ΖΩΝΗ ΔΟΥΛΕΙΑΣ) - ΑΡΙΘΜΗΤΙΚΟΣ
CADASTRAL TABLE ZONE A' (EASEMENT) - NUMERICAL

ΔΙΑΔΡΙΑΤΙΚΟΣ ΑΓΩΓΟΣ ΦΥΣΙΚΟΥ ΑΕΡΙΟΥ (Trans Adriatic Pipeline)

ΚΩΔΙΚΟΣ	ΑΡΙΘΜΟΣ ΤΕΜ. ΔΙΑΝΟΜΗΣ	ΦΕΡΟΜΕΝΟΣ ΙΔΙΟΚΤΗΤΗΣ		ΦΕΡΟΜΕΝΟΣ ΧΡΗΣΤΗΣ			ΑΠΟΖΗΜΙΟΥΜΕΝΗ ΕΚΤΑΣΗ ΔΙΑΔΡΟΜΟΥ ΚΑΤΑΣΚΕΥΗΣ (Α)					ΕΠΙΚΕΙΜΕΝΑ ΔΙΑΔΡΟΜΟΥ ΚΑΤΑΣΚΕΥΗΣ (Α) ΚΑΛΛΙΕΡΓΕΙΑ				ΔΕΝΔΡΑ ΚΑΙ ΦΥΤΑ				ΣΥΝΟΛΙΚΗ ΑΠΟΖΗΜΙΩΣΗ (Ευρώ)	ΠΑΡΑΤΗΡΗΣΕΙΣ
		ΕΠΩΝΥΜΟ ΟΝΟΜΑ, ΠΑΤΡΩΝΥΜΟ Η' ΟΝΟΜΑ ΣΥΖΥΓΟΥ	ΤΟΠΟΣ ΔΙΑΜΟΝΗΣ (ΠΟΛΗ-ΧΩΡΙΟ)	ΕΠΩΝΥΜΟ ΟΝΟΜΑ, ΠΑΤΡΩΝΥΜΟ Η' ΟΝΟΜΑ ΣΥΖΥΓΟΥ	ΤΟΠΟΣ ΔΙΑΜΟΝΗΣ (ΠΟΛΗ-ΧΩΡΙΟ)	ΠΟΣΟΣΤΟ ΧΡΗΣΗΣ %	ΖΩΝΗ 8Μ (4+4)	ΠΟΣΟΣΤΟ ΣΥΝ/ΣΙΑΣ %	ΖΩΝΗ ΕΡΓΑΣΙΩΝ (Α)	ΤΙΜΗ ΜΟΝΑΔΑΣ (Ευρώ/Μ2)	ΑΞΙΑ (Ευρώ)	ΕΙΔΟΣ (1)	ΕΠΙΦΑΝΕΙΑ (Μ2)	ΤΙΜΗ ΜΟΝΑΔΑΣ (Ευρώ/Μ2)	ΑΞΙΑ (Ευρώ)	ΕΙΔΟΣ (2)	ΤΕΜΑΧΙΑ	ΤΙΜΗ ΜΟΝΑΔΑΣ (Ευρώ/Τεμάχιο)	ΑΞΙΑ (Ευρώ)		
190930701027	1238	ΜΠΟΥΤΣΙΚΑ ΠΑΣΧΑΛΙΝΑ, ΠΕΤΡΟΣ	ΠΕΝΤΑΛΟΦΟΣ				0.00	12.50%	443.68												
		ΜΠΟΥΤΣΙΚΑ ΜΑΡΙΑ, ΠΕΤΡΟΣ						12.50%													
		ΜΠΟΥΤΣΙΚΑ ΙΩΑΝΝΑ, ΠΕΤΡΟΣ						12.50%													
		ΜΠΟΥΤΣΙΚΑ ΕΛΕΥΘΕΡΙΑ, ΧΡΗΣΤΟΣ						25.00%				Σιτάρι Σιτάρι	283.14 154.56								
		ΜΠΟΥΤΣΙΚΑ ΒΑΣΙΛΙΚΗ, ΠΕΤΡΟΣ						12.50%													
		ΜΠΟΥΤΣΙΚΑ ΑΘΗΝΑ, ΠΕΤΡΟΣ						12.50%													
		ΒΕΛΩΝΗ ΕΥΑΓΓΕΛΙΑ, ΠΕΤΡΟΣ						12.50%													
190930701028	1239	ΜΠΟΥΤΣΙΚΑΣ ΣΤΕΦΑΝΟΣ, ΧΡΗΣΤΟΣ					223.14	37.50%	462.59												
		ΜΠΟΥΤΣΙΚΑ ΣΤΕΡΓΙΑΝΗ, ΑΝΔΡΕΑΣ						25.00%				Σιτάρι Σιτάρι	159.55 303.05								
		ΜΠΟΥΤΣΙΚΑ ΒΑΣΙΛΙΚΗ, ΧΡΗΣΤΟΣ						37.50%													
190930701029	1240	ΜΕΝΤΖΑΦΥΛΗΣ ΧΡΗΣΤΟΣ, ΝΙΚΟΛΑΟΣ					120.31	100.00%	600.91			Σιτάρι Σιτάρι	216.67 374.67								
190930701030	1241	ΓΟΥΤΑΣ ΔΗΜΗΤΡΙΟΣ, ΙΩΑΝΝΗΣ					115.27	100.00%	631.56			Σιτάρι	246.07								
190930701032	1236	ΑΓΝΩΣΤΟΣ					0.00	100.00%	5.50												
190930702001	1434	ΣΕΪΖΗΣ ΣΩΚΡΑΤΗΣ, ΧΡΗΣΤΟΣ					91.41	100.00%	373.21			Σιτάρι	37.56								
190930703001	1435	ΣΕΪΖΗΣ ΑΘΑΝΑΣΙΟΣ, ΓΕΩΡΓΙΟΣ					51.71	100.00%	390.49												
190930704001	366	ΚΑΡΚΑΛΗ ΑΙΚΑΤΕΡΙΝΗ, ΣΤΕΦΑΝΟΣ					1197.81	8.33%	5041.84												
		ΓΙΟΦΚΑΣ ΣΤΕΦΑΝΟΣ, ΤΡΑΪΑΝΟΣ						15.28%													
		ΓΙΟΦΚΑΣ ΝΙΚΟΛΑΟΣ, ΣΤΕΦΑΝΟΣ						45.83%								Δέντρα δασικού χαρακτήρα	1				
		ΓΙΟΦΚΑ ΧΡΙΣΤΙΝΑ, ΤΡΑΪΑΝΟΣ						15.28%													
		ΓΙΟΦΚΑ ΜΑΡΙΑ, ΤΡΑΪΑΝΟΣ						15.28%													
				ΤΟΥΣΚΑΣ ΑΓΓΕΛΟΣ, ΔΗΜΗΤΡΙΟΣ		100.00%						Σιτάρι	4614.18								
190930704002	367	ΑΓΝΩΣΤΟΣ					0.00	100.00%	488.86												
190930705001	368	ΓΛΑΒΑΣ ΒΑΣΙΛΕΙΟΣ, ΑΛΕΞΑΝΔΡΟΣ	9ο ΧΛΜ ΘΕΣ/ΝΙΚΗΣ-ΑΘΗΝΩΝ				746.46	50.00%	3460.78			Σιτάρι	2475.04			Δέντρα δασικού χαρακτήρα	4				
		ΓΛΑΒΑ ΦΩΤΕΙΝΗ, ΑΛΕΞΑΝΔΡΟΣ	ΜΟΝΑΣΤΗΡΑΚΙ					50.00%													
190930705003	1744	ΑΓΝΩΣΤΟΣ					13.16	100.00%	167.47							Δέντρα δασικού χαρακτήρα	1				
190930705004	1745	ΚΟΥΚΟΥΡΟΥΖΗΣ ΔΗΜΗΤΡΙΟΣ, ΓΕΩΡΓΙΟΣ					213.01	50.00%	1040.62												
		ΚΟΥΚΟΥΡΟΥΖΗ ΣΤΕΛΛΑ, ΓΕΩΡΓΙΟΣ						50.00%								Δέντρα δασικού χαρακτήρα	1				
		ΚΟΥΚΟΥΡΟΥΖΗΣ ΓΕΩΡΓΙΟΣ, ΔΗΜΗΤΡΙΟΣ						100.00%													
190930907001	1267	ΠΕΝΝΑΣ ΣΩΤΗΡΙΟΣ, ΧΡΗΣΤΟΣ					13.80	100.00%	419.10			Σιτάρι Σιτάρι	222.41 196.21								
190930907002	1268	ΑΓΝΩΣΤΟΣ					0.00	100.00%	13.41												

(1) ΧΕΡΣΟ, ΔΑΣΟΣ, ΕΙΔΟΣ ΚΑΛΛΙΕΡΓΕΙΑΣ (2) ΜΙΚΡΑ Α, ΜΕΓΑΛΑ Β

ΚΑΡΑΜΟΣΧΟΣ ΠΑΝΑΓΙΩΤΗΣ
ΔΙΠΛ. ΑΓΡΟΝΟΜΟΣ - ΤΟΠΟΓΡΑΦΟΣ ΜΗΧΑΝΙΚΟΣ
ΑΡΙΣΤΟΤΕΛΕΙΟΥ ΠΑΝΕΠΙΣΤΗΜΙΟΥ ΘΕΣ/ΝΙΚΗΣ
ΜΕΛΟΣ Τ.Ε.Ε. ΑΡ. ΜΗΤΡΩΟΥ 20190
25ης ΜΑΡΤΙΟΥ 21 - ΘΕΣ/ΝΙΚΗ ΤΗΛ. 2310 888950
Α.Φ.Μ. 016285148 - ΔΟΥ Η' ΘΕΣ/ΝΙΚΗΣ

Trans Adriatic Pipeline

ΚΤΗΜΑΤΟΛΟΓΙΚΟΣ ΠΙΝΑΚΑΣ ΖΩΝΗΣ ΑΠΟΖΗΜΙΩΣΗΣ (ΖΩΝΗ ΔΟΥΛΕΙΑΣ) - ΑΡΙΘΜΗΤΙΚΟΣ
CADASTRAL TABLE ZONE A' (EASEMENT) - NUMERICAL

MTC MAKEDONIKI TECHNICAL COMPANY

ΔΙΑΔΡΙΑΤΙΚΟΣ ΑΓΩΓΟΣ ΦΥΣΙΚΟΥ ΑΕΡΙΟΥ (Trans Adriatic Pipeline)

		ΦΕΡΟΜΕΝΟΣ ΙΔΙΟΚΤΗΤΗΣ		ΦΕΡΟΜΕΝΟΣ ΧΡΗΣΤΗΣ				ΑΠΟΖΗΜΙΟΥΜΕΝΗ ΕΚΤΑΣΗ ΔΙΑΔΡΟΜΟΥ ΚΑΤΑΣΚΕΥΗΣ (Α)				ΕΠΙΚΕΙΜΕΝΑ ΔΙΑΔΡΟΜΟΥ ΚΑΤΑΣΚΕΥΗΣ (Α) - ΚΑΛΛΙΕΡΓΕΙΑ				ΕΠΙΚΕΙΜΕΝΑ ΔΙΑΔΡΟΜΟΥ ΚΑΤΑΣΚΕΥΗΣ (Α) - ΔΕΝΔΡΑ ΚΑΙ ΦΥΤΑ					
ΚΩΔΙΚΟΣ	ΑΡΙΘΜΟΣ ΤΕΜ. ΔΙΑΝΟΜΗΣ	ΕΠΩΝΥΜΟ ΟΝΟΜΑ, ΠΑΤΡΩΝΥΜΟ Η΄ΟΝΟΜΑ ΣΥΖΥΓΟΥ	ΤΟΠΟΣ ΔΙΑΜΟΝΗΣ (ΠΟΛΗ-ΧΩΡΙΟ)	ΕΠΩΝΥΜΟ ΟΝΟΜΑ, ΠΑΤΡΩΝΥΜΟ Η΄ΟΝΟΜΑ ΣΥΖΥΓΟΥ	ΤΟΠΟΣ ΔΙΑΜΟΝΗΣ (ΠΟΛΗ-ΧΩΡΙΟ)	ΠΟΣΟΣΤΟ ΧΡΗΣΗΣ %	ΖΩΝΗ 8Μ (4+4)	ΠΟΣΟΣΤΟ ΣΥΝ/ΣΙΑΣ %	ΖΩΝΗ ΕΡΓΑΣΙΩΝ (Α)	ΤΙΜΗ ΜΟΝΑΔΑΣ (Ευρώ/Μ2)	ΑΞΙΑ (Ευρώ)	ΕΙΔΟΣ (1)	ΕΠΙΦΑΝΕΙΑ (Μ2)	ΤΙΜΗ ΜΟΝΑΔΑΣ (Ευρώ/Μ2)	ΑΞΙΑ (Ευρώ)	ΕΙΔΟΣ (2)	ΤΕΜΑΧΙΑ	ΤΙΜΗ ΜΟΝΑΔΑΣ (Ευρώ/Τεμάχιο)	ΑΞΙΑ (Ευρώ)	ΣΥΝΟΛΙΚΗ ΑΠΟΖΗΜΙΩΣΗ (Ευρώ)	ΠΑΡΑΤΗΡΗΣΕΙΣ
19093ΕΚ01001	717_1	ΔΗΜΟΣ ΩΡΑΙΟΚΑΣΤΡΟΥ	ΩΡΑΙΟΚΑΣΤΡΟ				72.00	100.00%	353.52												
19093ΕΚ01002		ΔΗΜΟΣ ΩΡΑΙΟΚΑΣΤΡΟΥ	ΩΡΑΙΟΚΑΣΤΡΟ				68.05	100.00%	328.92												
19093ΕΚ01003		ΔΗΜΟΣ ΩΡΑΙΟΚΑΣΤΡΟΥ	ΩΡΑΙΟΚΑΣΤΡΟ				63.45	100.00%	298.83												
19093ΕΚ01005		ΕΛΛΗΝΙΚΟ ΔΗΜΟΣΙΟ - ΥΠ.Α.Α.Τ.					25.95	100.00%	50.18												
19093ΕΚ01006	173	ΔΗΜΟΣ ΩΡΑΙΟΚΑΣΤΡΟΥ	ΩΡΑΙΟΚΑΣΤΡΟ				786.52	100.00%	2656.00												
19093ΕΚ01007		ΕΛΛΗΝΙΚΟ ΔΗΜΟΣΙΟ - ΥΠ.Α.Α.Τ.					0.00	100.00%	8.19												
19093ΕΚ01008		ΔΗΜΟΣ ΩΡΑΙΟΚΑΣΤΡΟΥ	ΩΡΑΙΟΚΑΣΤΡΟ				46.68	100.00%	212.26												
19093ΕΚ01009	300	ΔΗΜΟΣ ΩΡΑΙΟΚΑΣΤΡΟΥ	ΩΡΑΙΟΚΑΣΤΡΟ				86.55	100.00%	440.81												
19093ΕΚ01011	23	ΕΛΛΗΝΙΚΟ ΔΗΜΟΣΙΟ - ΥΠ.Α.Α.Τ.					3381.55	100.00%	14423.28							Ακακίες	4				
19093ΕΚ02006	420	ΔΗΜΟΣ ΩΡΑΙΟΚΑΣΤΡΟΥ	ΩΡΑΙΟΚΑΣΤΡΟ				26.34	100.00%	294.40												
19093ΕΚ02007	421	ΔΗΜΟΣ ΩΡΑΙΟΚΑΣΤΡΟΥ	ΩΡΑΙΟΚΑΣΤΡΟ				96.48	100.00%	739.54												
19093ΕΚ02008	422	ΔΗΜΟΣ ΩΡΑΙΟΚΑΣΤΡΟΥ	ΩΡΑΙΟΚΑΣΤΡΟ				165.29	100.00%	599.56												
19093ΕΚ02009		ΔΗΜΟΣ ΩΡΑΙΟΚΑΣΤΡΟΥ	ΩΡΑΙΟΚΑΣΤΡΟ				0.00	100.00%	636.23												
19093ΕΚ02010	569	ΔΗΜΟΣ ΩΡΑΙΟΚΑΣΤΡΟΥ	ΩΡΑΙΟΚΑΣΤΡΟ				247.12	100.00%	819.89												
19093ΕΚ02011	579	ΔΗΜΟΣ ΩΡΑΙΟΚΑΣΤΡΟΥ	ΩΡΑΙΟΚΑΣΤΡΟ				177.60	100.00%	622.04												
19093ΕΚ02012	580_2	ΔΗΜΟΣ ΩΡΑΙΟΚΑΣΤΡΟΥ	ΩΡΑΙΟΚΑΣΤΡΟ				26.67	100.00%	104.15												
19093ΕΚ02013	580	ΔΗΜΟΣ ΩΡΑΙΟΚΑΣΤΡΟΥ	ΩΡΑΙΟΚΑΣΤΡΟ				98.72	100.00%	471.30												
19093ΕΚ02014	2267	ΔΗΜΟΣ ΩΡΑΙΟΚΑΣΤΡΟΥ	ΩΡΑΙΟΚΑΣΤΡΟ				21.36	100.00%	111.21												
19093ΕΚ02015	365_2	ΔΗΜΟΣ ΩΡΑΙΟΚΑΣΤΡΟΥ	ΩΡΑΙΟΚΑΣΤΡΟ				225.74	100.00%	1099.31												
19093ΕΚ02016	595	ΔΗΜΟΣ ΩΡΑΙΟΚΑΣΤΡΟΥ	ΩΡΑΙΟΚΑΣΤΡΟ				187.80	100.00%	831.67												
19093ΕΚ02017	626	ΔΗΜΟΣ ΩΡΑΙΟΚΑΣΤΡΟΥ	ΩΡΑΙΟΚΑΣΤΡΟ				101.44	100.00%	339.62												
19093ΕΚ02018		ΔΗΜΟΣ ΩΡΑΙΟΚΑΣΤΡΟΥ	ΩΡΑΙΟΚΑΣΤΡΟ				136.49	100.00%	638.89												
19093ΕΚ02019	580_3	ΔΗΜΟΣ ΩΡΑΙΟΚΑΣΤΡΟΥ	ΩΡΑΙΟΚΑΣΤΡΟ				111.41	100.00%	469.35												
19093ΕΚ02021	649	ΔΗΜΟΣ ΩΡΑΙΟΚΑΣΤΡΟΥ	ΩΡΑΙΟΚΑΣΤΡΟ				35.68	100.00%	435.56												
19093ΕΚ02022	661	ΔΗΜΟΣ ΩΡΑΙΟΚΑΣΤΡΟΥ	ΩΡΑΙΟΚΑΣΤΡΟ				431.01	100.00%	2019.00												
19093ΕΚ02023	669_1	ΔΗΜΟΣ ΩΡΑΙΟΚΑΣΤΡΟΥ	ΩΡΑΙΟΚΑΣΤΡΟ				150.06	100.00%	715.16												
19093ΕΚ02028	365	ΕΛΛΗΝΙΚΟ ΔΗΜΟΣΙΟ - ΥΠ.Α.Α.Τ.					0.00	100.00%	1.10												
19093ΕΚ03001	3019	ΔΗΜΟΣ ΩΡΑΙΟΚΑΣΤΡΟΥ	ΩΡΑΙΟΚΑΣΤΡΟ				1232.99	100.00%	3520.76												
19093ΕΚ03002	2941_1	ΔΗΜΟΣ ΩΡΑΙΟΚΑΣΤΡΟΥ	ΩΡΑΙΟΚΑΣΤΡΟ				355.97	100.00%	1256.93												
19093ΕΚ03003	2941_2	ΕΛΛΗΝΙΚΟ ΔΗΜΟΣΙΟ - ΥΠ.Α.Α.Τ.					0.00	100.00%	538.53												

(1) ΧΕΡΣΟ, ΔΑΣΟΣ, ΕΙΔΟΣ ΚΑΛΛΙΕΡΓΕΙΑΣ (2) ΜΙΚΡΑ Α, ΜΕΓΑΛΑ Β

ΚΑΡΑΜΘΕΧΟΣ Π[illegible]ΑΓΙΩΤΗΣ
ΔΙΠΛ. ΑΓΡΟΝΟΜΟΣ - ΤΟΠΟ[illegible]ΟΣ ΜΗΧΑΝΙΚΟΣ
ΑΡΙΣΤΟΤΕΛΕΙΟΥ ΠΑΝΕΠΙ[illegible]ΟΥ ΘΕΣ/ΝΙΚΗΣ
ΜΕΛΟΣ Τ.Ε.Ε. ΑΡ. [illegible]ΩΟΥ 20190
25ης ΜΑΡΤΙΟΥ 21 - ΘΕΣ/[illegible] - [illegible]ΗΛ. 2310 888950
Α.Φ.Μ. 016285148 - Δ.[illegible] Η' ΘΕΣ/ΝΙΚΗΣ

Trans Adriatic Pipeline

ΚΤΗΜΑΤΟΛΟΓΙΚΟΣ ΠΙΝΑΚΑΣ ΖΩΝΗΣ ΑΠΟΖΗΜΙΩΣΗΣ (ΖΩΝΗ ΔΟΥΛΕΙΑΣ) - ΑΡΙΘΜΗΤΙΚΟΣ
CADASTRAL TABLE ZONE A' (EASEMENT) - NUMERICAL

MTC MAKEDONIKI TECHNICAL COMPANY

ΔΙΑΔΡΙΑΤΙΚΟΣ ΑΓΩΓΟΣ ΦΥΣΙΚΟΥ ΑΕΡΙΟΥ (Trans Adriatic Pipeline)

ΚΩΔΙΚΟΣ	ΑΡΙΘΜΟΣ ΤΕΜ. ΔΙΑΝΟΜΗΣ	ΦΕΡΟΜΕΝΟΣ ΙΔΙΟΚΤΗΤΗΣ: ΕΠΩΝΥΜΟ ΟΝΟΜΑ, ΠΑΤΡΩΝΥΜΟ Η'ΟΝΟΜΑ ΣΥΖΥΓΟΥ	ΦΕΡΟΜΕΝΟΣ ΙΔΙΟΚΤΗΤΗΣ: ΤΟΠΟΣ ΔΙΑΜΟΝΗΣ (ΠΟΛΗ-ΧΩΡΙΟ)	ΦΕΡΟΜΕΝΟΣ ΧΡΗΣΤΗΣ: ΕΠΩΝΥΜΟ ΟΝΟΜΑ, ΠΑΤΡΩΝΥΜΟ Η'ΟΝΟΜΑ ΣΥΖΥΓΟΥ	ΦΕΡΟΜΕΝΟΣ ΧΡΗΣΤΗΣ: ΤΟΠΟΣ ΔΙΑΜΟΝΗΣ (ΠΟΛΗ-ΧΩΡΙΟ)	ΠΟΣΟΣΤΟ ΧΡΗΣΗΣ %	ΖΩΝΗ 8Μ (4+4)	ΑΠΟΖΗΜΙΟΥΜΕΝΗ ΕΚΤΑΣΗ ΔΙΑΔΡΟΜΟΥ ΚΑΤΑΣΚΕΥΗΣ (Α): ΠΟΣΟΣΤΟ ΣΥΝ/ΣΙΑΣ %	ΖΩΝΗ ΕΡΓΑΣΙΩΝ (Α)	ΤΙΜΗ ΜΟΝΑΔΑΣ (Ευρώ/Μ2)	ΑΞΙΑ (Ευρώ)	ΕΠΙΚΕΙΜΕΝΑ ΔΙΑΔΡΟΜΟΥ ΚΑΤΑΣΚΕΥΗΣ (Α) – ΚΑΛΛΙΕΡΓΕΙΑ: ΕΙΔΟΣ (1)	ΕΠΙΦΑΝΕΙΑ (Μ2)	ΤΙΜΗ ΜΟΝΑΔΑΣ (Ευρώ/Μ2)	ΑΞΙΑ (Ευρώ)	ΔΕΝΔΡΑ ΚΑΙ ΦΥΤΑ: ΕΙΔΟΣ (2)	ΤΕΜΑΧΙΑ	ΤΙΜΗ ΜΟΝΑΔΑΣ (Ευρώ/Τεμάχιο)	ΑΞΙΑ (Ευρώ)	ΣΥΝΟΛΙΚΗ ΑΠΟΖΗΜΙΩΣΗ (Ευρώ)	ΠΑΡΑΤΗΡΗΣΕΙΣ
19093ΕΚ07001	26	ΕΛΛΗΝΙΚΟ ΔΗΜΟΣΙΟ - ΥΠ.Α.Α.Τ.					46.44	100.00%	40.53												
19093ΕΚ07002		ΕΛΛΗΝΙΚΟ ΔΗΜΟΣΙΟ - ΥΠ.Α.Α.Τ.					143.24	100.00%	300.08												
19093ΕΚ07003	1401	ΕΛΛΗΝΙΚΟ ΔΗΜΟΣΙΟ - ΥΠ.Α.Α.Τ.					35.76	100.00%	38.19												
19093ΕΚ07004		ΕΛΛΗΝΙΚΟ ΔΗΜΟΣΙΟ - ΥΠ.Α.Α.Τ.					123.03	100.00%	539.71												
19093ΕΚ07005		ΕΛΛΗΝΙΚΟ ΔΗΜΟΣΙΟ - ΥΠ.Α.Α.Τ.					36.41	100.00%	158.80												
19093ΕΚ07006		ΕΛΛΗΝΙΚΟ ΔΗΜΟΣΙΟ - ΥΠ.Α.Α.Τ.					39.69	100.00%	0.00												
19093ΕΚ07007	369	ΕΛΛΗΝΙΚΟ ΔΗΜΟΣΙΟ - ΥΠ.Α.Α.Τ.					95.44	100.00%	499.47												
19093ΕΚ07008	23	ΕΛΛΗΝΙΚΟ ΔΗΜΟΣΙΟ - ΥΠ.Α.Α.Τ.					1087.87	100.00%	4247.23												
19093ΕΚ07009	363	ΕΛΛΗΝΙΚΟ ΔΗΜΟΣΙΟ - ΥΠ.Α.Α.Τ.					8.87	100.00%	255.07												
191220101001	396	ΜΠΑΛΙΩΖΗ ΘΕΑΝΩ, ΔΗΜΗΤΡΙΟΣ	Κ.ΓΕΦΥΡΑ				593.29	100.00%	2253.04												
				ΜΠΑΚΑ ΚΩΝΣΤΑΝΤΙΑ, ΧΡΗΣΤΟΣ	ΧΑΛΚΗΔΟΝΑ	100.00%						Αραβόσιτος	2253.04								
191220101002	397	ΣΙΦΝΙΟΥ ΕΛΕΝΗ, ΠΑΥΛΟΣ	ΣΥΚΙΕΣ				1207.06	28.62%	6270.69												
		ΓΙΑΝΝΑΚΟΥΛΑ ΜΑΡΙΑ, ΙΩΑΝΝΗΣ	ΝΕΑ ΧΑΛΚΗΔΟΝΑ					35.69%													
		ΓΙΑΝΝΑΚΟΥΛΑ ΜΑΡΙΑ, ΙΩΑΝΝΗΣ	ΝΕΑ ΧΑΛΚΗΔΟΝΑ					35.69%													
		ΣΟΥΑΝΗ ΜΑΓΔΑΛΗΝΗ, ΙΩΑΝΝΗΣ	ΧΑΛΚΗΔΟΝΑ					35.69%													
				ΣΠΥΡΟΓΛΟΥ ΧΡΗΣΤΟΣ, ΣΠΥΡΟΣ	ΧΑΛΚΗΔΟΝΑ	50.00%						Αραβόσιτος Βαμβάκι	5819.33 451.3								
				ΜΠΑΚΑ ΚΩΝΣΤΑΝΤΙΑ, ΧΡΗΣΤΟΣ	ΧΑΛΚΗΔΟΝΑ	50.00%															
191220101004	395	ΤΕΡΖΟΥΔΗ ΕΙΡΗΝΗ, ΙΩΑΝΝΗΣ					0.00	40.69%	44.82												
		ΝΙΚΟΥ ΝΙΚΟΛΑΟΣ, ΑΠΟΣΤΟΛΟΣ	ΧΟΛΑΡΓΟΣ					59.31%													
		ΝΙΚΟΥ ΒΕΝΕΤΙΑ, ΕΜΜΑΝΟΥΗΛ						59.31%													
				ΜΠΑΚΑ ΚΩΝΣΤΑΝΤΙΑ, ΧΡΗΣΤΟΣ	ΧΑΛΚΗΔΟΝΑ	100.00%						Αραβόσιτος	44.82								
191220103001	431	ΤΑΡΛΑΚΙΔΟΥ ΠΑΝΑΓΙΩΤΑ, ΧΡΗΣΤΟΣ					1745.45	100.00%	7931.99												
		ΤΑΡΛΑΚΙΔΟΥ ΘΕΟΠΟΥΛΑ, ΔΥ						100.00%													
				ΚΑΝΑΤΣΑΡΗ ΚΥΡΙΑΚΗ, ΜΙΧΑΗΛ	ΧΑΛΚΗΔΟΝΑ	100.00%						Σπόρι	7931.99								
191220103002	430	ΑΓΓΕΛΙΔΗΣ ΝΙΚΟΛΑΟΣ, ΑΠΟΣΤΟΛΟΣ					579.01	100.00%	2672.79												
				ΣΑΡΑΜΑΝΙΔΟΥ ΣΤΑΜΑΤΙΑ, ΝΙΚΟΛΑΟΣ	Μ. ΜΟΝΑΣΤΗΡΙ	100.00%						Αραβόσιτος	2672.79								
191220103003	429	ΒΑΣΙΛΙΚΟΣ ΑΠΟΣΤΟΛΟΣ, ΔΗΜΗΤΡΙΟΣ	ΧΑΛΚΗΔΟΝΑ				133.20	100.00%	608.56			Λάχανο	608.56								
191220103004	428	ΒΑΣΙΛΙΚΟΣ ΑΠΟΣΤΟΛΟΣ, ΔΗΜΗΤΡΙΟΣ	ΧΑΛΚΗΔΟΝΑ				178.88	100.00%	962.96			Λάχανο	962.96								
191220103005	427	ΒΑΣΙΛΙΚΟΣ ΑΠΟΣΤΟΛΟΣ, ΔΗΜΗΤΡΙΟΣ	ΧΑΛΚΗΔΟΝΑ				0.00	100.00%	499.48			Λάχανο	499.48								

(1) ΧΕΡΣΟ, ΔΑΣΟΣ, ΕΙΔΟΣ ΚΑΛΛΙΕΡΓΕΙΑΣ (2) ΜΙΚΡΑ Α, ΜΕΓΑΛΑ Β

ΚΑΡΑΜΟΣΧΟΣ ΚΑΛΛΙΑΡΙΩΤΗΣ
ΔΙΠΛ. ΑΓΡΟΝΟΜΟΣ - ΤΟΠΟΓΡΑΦΟΣ ΜΗΧΑΝΙΚΟΣ
ΑΡΙΣΤΟΤΕΛΕΙΟΥ ΠΑΝΕΠΙΣΤΗΜΙΟΥ ΘΕΣ/ΝΙΚΗΣ
ΜΕΛΟΣ Τ.Ε.Ε. ΑΡ. ΜΗΤΡΩΟΥ 20190
25ης ΜΑΡΤΙΟΥ 21 - ΘΕΣ/ΝΙΚΗ ΤΗΛ. 2310 888950
Α.Φ.Μ. 016285148 - Δ.Ο.Υ. Η' ΘΕΣ/ΝΙΚΗΣ

Trans Adriatic Pipeline

ΚΤΗΜΑΤΟΛΟΓΙΚΟΣ ΠΙΝΑΚΑΣ ΖΩΝΗΣ ΑΠΟΖΗΜΙΩΣΗΣ (ΖΩΝΗ ΔΟΥΛΕΙΑΣ) - ΑΡΙΘΜΗΤΙΚΟΣ
CADASTRAL TABLE ZONE A' (EASEMENT) - NUMERICAL

MTC MAKEDONIKI TECHNICAL COMPANY

ΔΙΑΔΡΙΑΤΙΚΟΣ ΑΓΩΓΟΣ ΦΥΣΙΚΟΥ ΑΕΡΙΟΥ (Trans Adriatic Pipeline)

ΚΩΔΙΚΟΣ	ΑΡΙΘΜΟΣ ΤΕΜ. ΔΙΑΝΟΜΗΣ	ΦΕΡΟΜΕΝΟΣ ΙΔΙΟΚΤΗΤΗΣ		ΦΕΡΟΜΕΝΟΣ ΧΡΗΣΤΗΣ			ΑΠΟΖΗΜΙΟΥΜΕΝΗ ΕΚΤΑΣΗ ΔΙΑΔΡΟΜΟΥ ΚΑΤΑΣΚΕΥΗΣ (Α)					ΕΠΙΚΕΙΜΕΝΑ ΔΙΑΔΡΟΜΟΥ ΚΑΤΑΣΚΕΥΗΣ (Α) ΚΑΛΛΙΕΡΓΕΙΑ				ΔΕΝΔΡΑ ΚΑΙ ΦΥΤΑ				ΣΥΝΟΛΙΚΗ ΑΠΟΖΗΜΙΩΣΗ (Ευρώ)	ΠΑΡΑΤΗΡΗΣΕΙΣ
		ΕΠΩΝΥΜΟ ΟΝΟΜΑ, ΠΑΤΡΩΝΥΜΟ Η'ΟΝΟΜΑ ΣΥΖΥΓΟΥ	ΤΟΠΟΣ ΔΙΑΜΟΝΗΣ (ΠΟΛΗ-ΧΩΡΙΟ)	ΕΠΩΝΥΜΟ ΟΝΟΜΑ, ΠΑΤΡΩΝΥΜΟ Η'ΟΝΟΜΑ ΣΥΖΥΓΟΥ	ΤΟΠΟΣ ΔΙΑΜΟΝΗΣ (ΠΟΛΗ-ΧΩΡΙΟ)	ΠΟΣΟΣΤΟ ΧΡΗΣΗΣ %	ΖΩΝΗ 8Μ (4+4)	ΠΟΣΟΣΤΟ ΣΥΝ/ΣΙΑΣ %	ΖΩΝΗ ΕΡΓΑΣΙΩΝ (Α)	ΤΙΜΗ ΜΟΝΑΔΑΣ (Ευρώ/Μ2)	ΑΞΙΑ (Ευρώ)	ΕΙΔΟΣ (1)	ΕΠΙΦΑΝΕΙΑ (Μ2)	ΤΙΜΗ ΜΟΝΑΔΑΣ (Ευρώ/Μ2)	ΑΞΙΑ (Ευρώ)	ΕΙΔΟΣ (2)	ΤΕΜΑΧΙΑ	ΤΙΜΗ ΜΟΝΑΔΑΣ (Ευρώ/Τεμάχιο)	ΑΞΙΑ (Ευρώ)		
191220104002	423	ΣΕΡΕΛΗΣ ΑΘΑΝΑΣΙΟΣ, ΓΕΩΡΓΙΟΣ					0.00	75.00%	49.75												
		ΣΕΡΕΛΗ ΜΑΡΙΑ, ΑΘΑΝΑΣΙΟΣ						25.00%													
				ΣΛΑΦΤΣΑΚΗΣ ΠΑΣΧΑΛΗΣ, ΑΘΑΝΑΣΙΟΣ	ΧΑΛΚΗΔΟΝΑ	100.00%						Βαμβάκι	49.75								
191220104003	424	ΣΕΡΕΛΗ ΜΑΡΙΑ, ΑΘΑΝΑΣΙΟΣ					137.01	100.00%	386.42												
		ΣΕΡΕΛΗ ΜΑΡΙΚΑ, ΒΑΣΙΛΕΙΟΣ						100.00%													
				ΣΛΑΦΤΣΑΚΗΣ ΠΑΣΧΑΛΗΣ, ΑΘΑΝΑΣΙΟΣ	ΧΑΛΚΗΔΟΝΑ	100.00%						Βαμβάκι	386.42								
191220104004	425	ΣΛΑΦΤΣΑΚΗΣ ΠΑΣΧΑΛΗΣ, ΑΘΑΝΑΣΙΟΣ	ΧΑΛΚΗΔΟΝΑ				727.25	100.00%	3056.53			Βαμβάκι	3056.53								
191220104005	546	ΚΑΚΑΒΕΛΟΣ ΧΡΗΣΤΟΣ, ΝΙΚΟΛΑΟΣ					1049.19	100.00%	4983.71												
		ΚΑΚΑΒΕΛΟΥ ΩΡΑΙΑ, ΕΜΜΑΝΟΥΗΛ						100.00%													
				ΤΣΟΥΓΛΙΝΗΣ ΣΠΥΡΟΣ, ΒΑΣΙΛΕΙΟΣ	ΑΔΕΝΔΡΟ	100.00%						Βαμβάκι	4983.71								
191220104006	545	ΣΙΔΕΡΑΚΗΣ ΔΗΜΗΤΡΙΟΣ, ΕΜΜΑΝΟΥΗΛ					147.23	100.00%	699.36												
				ΔΡΥΝΙΑ ΦΩΤΕΙΝΗ, ΠΕΡΙΚΛΗΣ		100.00%						Πράσο	699.36								
191220104007	544	ΣΙΔΕΡΑΚΗ ΠΕΛΑΓΙΑ, ΙΩΑΝΝΗΣ	ΧΑΛΚΗΔΟΝΑ				55.21	100.00%	262.24												
				ΔΡΥΝΙΑ ΦΩΤΕΙΝΗ, ΠΕΡΙΚΛΗΣ		100.00%						Πράσο	262.24								
191220104008	543	ΚΑΡΑΦΥΛΛΕ ΠΑΝΑΓΙΩΥΑ, ΚΩΝΣΤΑΝΤΙΝΟΣ	ΧΑΛΚΗΔΟΝΑ				778.16	40.67%	4301.32			Βαμβάκι	4301.32								
		ΔΕΔΑΣ ΣΤΕΡΓΙΟΣ, ΑΠΟΣΤΟΛΟΣ						59.33%													
191220105003	535	ΦΙΛΤΣΟΥ ΝΙΚΟΛΕΤΑ, ΚΩΝΣΤΑΝΤΙΝΟΣ					222.00	100.00%	952.32												
				ΚΕΛΠΕΚΗ ΒΑΣΙΛΙΚΗ, ΕΥΑΓΓΕΛΟΣ		100.00%						Βαμβάκι	952.32								
191220105004	536	ΦΙΛΤΣΟΥ ΝΙΚΟΛΕΤΑ, ΚΩΝΣΤΑΝΤΙΝΟΣ					425.47	100.00%	2020.98												
				ΚΕΛΠΕΚΗ ΒΑΣΙΛΙΚΗ, ΕΥΑΓΓΕΛΟΣ		100.00%						Βαμβάκι	2020.98								
191220105005	537	ΑΒΡΑΜΙΔΟΥ ΣΟΦΙΑ, ΠΑΝΑΓΙΩΤΗΣ	ΚΑΛΑΜΑΡΙΑ				111.00	33.33%	527.24												
		ΑΒΡΑΜΙΔΗΣ ΝΙΚΟΛΑΟΣ, ΠΑΝΑΓΙΩΤΗΣ	ΜΕΝΕΜΕΝΗ					33.33%													
		ΑΒΡΑΜΙΔΗΣ ΑΝΤΩΝΙΟΣ, ΠΑΝΑΓΙΩΤΗΣ						33.33%													
				ΜΑΡΚΟΠΟΥΛΟΥ ΙΣΙΔΩΡΑ, ΠΑΣΧΑΛΗΣ		100.00%						Αραβόσιτος	527.24								
191220105006	538	ΑΒΡΑΜΙΔΟΥ ΣΟΦΙΑ, ΠΑΝΑΓΙΩΤΗΣ	ΚΑΛΑΜΑΡΙΑ				138.75	33.33%	659.05												
		ΑΒΡΑΜΙΔΗΣ ΝΙΚΟΛΑΟΣ, ΠΑΝΑΓΙΩΤΗΣ	ΜΕΝΕΜΕΝΗ					33.33%													
		ΑΒΡΑΜΙΔΗΣ ΑΝΤΩΝΙΟΣ, ΠΑΝΑΓΙΩΤΗΣ						33.33%													
				ΜΑΡΚΟΠΟΥΛΟΥ ΙΣΙΔΩΡΑ, ΠΑΣΧΑΛΗΣ		100.00%						Αραβόσιτος	659.05								

(1) ΧΕΡΣΟ, ΔΑΣΟΣ, ΕΙΔΟΣ ΚΑΛΛΙΕΡΓΕΙΑΣ (2) ΜΙΚΡΑ Α, ΜΕΓΑΛΑ Β

ΚΑΡΑΜΟΣΧΟΣ ΠΑΝΑΓΙΩΤΗΣ
ΔΙΠΛ. ΑΓΡΟΝΟΜΟΣ - ΤΟΠΟΓΡΑΦΟΣ ΜΗΧΑΝΙΚΟΣ
ΑΡΙΣΤΟΤΕΛΕΙΟΥ ΠΑΝΕΠΙΣΤΗΜΙΟΥ ΘΕΣ/ΝΙΚΗΣ
ΜΕΛΟΣ Τ.Ε.Ε. ΑΡ. ΜΗΤΡΩΟΥ 20190
25ης ΜΑΡΤΙΟΥ 21 - ΘΕΣ/ΝΙΚΗ - ΤΗΛ. 2310 888950

Trans Adriatic Pipeline

ΚΤΗΜΑΤΟΛΟΓΙΚΟΣ ΠΙΝΑΚΑΣ ΖΩΝΗΣ ΑΠΟΖΗΜΙΩΣΗΣ (ΖΩΝΗ ΔΟΥΛΕΙΑΣ) - ΑΡΙΘΜΗΤΙΚΟΣ
CADASTRAL TABLE ZONE A' (EASEMENT) - NUMERICAL

MTC MAKEDONIKI

ΔΙΑΔΡΙΑΤΙΚΟΣ ΑΓΩΓΟΣ ΦΥΣΙΚΟΥ ΑΕΡΙΟΥ (Trans Adriatic Pipeline)

ΚΩΔΙΚΟΣ	ΑΡΙΘΜΟΣ ΤΕΜ. ΔΙΑΝΟΜΗΣ	ΦΕΡΟΜΕΝΟΣ ΙΔΙΟΚΤΗΤΗΣ		ΦΕΡΟΜΕΝΟΣ ΧΡΗΣΤΗΣ			ΑΠΟΖΗΜΙΟΥΜΕΝΗ ΕΚΤΑΣΗ ΔΙΑΔΡΟΜΟΥ ΚΑΤΑΣΚΕΥΗΣ (Α)					ΕΠΙΚΕΙΜΕΝΑ ΔΙΑΔΡΟΜΟΥ ΚΑΤΑΣΚΕΥΗΣ (Α)								ΣΥΝΟΛΙΚΗ ΑΠΟΖΗΜΙΩΣΗ (Ευρώ)	ΠΑΡΑΤΗΡΗΣΕΙΣ
												ΚΑΛΛΙΕΡΓΕΙΑ				ΔΕΝΔΡΑ ΚΑΙ ΦΥΤΑ					
		ΕΠΩΝΥΜΟ ΟΝΟΜΑ, ΠΑΤΡΩΝΥΜΟ Η΄ΟΝΟΜΑ ΣΥΖΥΓΟΥ	ΤΟΠΟΣ ΔΙΑΜΟΝΗΣ (ΠΟΛΗ-ΧΩΡΙΟ)	ΕΠΩΝΥΜΟ ΟΝΟΜΑ, ΠΑΤΡΩΝΥΜΟ Η΄ΟΝΟΜΑ ΣΥΖΥΓΟΥ	ΤΟΠΟΣ ΔΙΑΜΟΝΗΣ (ΠΟΛΗ-ΧΩΡΙΟ)	ΠΟΣΟΣΤΟ ΧΡΗΣΗΣ %	ΖΩΝΗ 8Μ (4+4)	ΠΟΣΟΣΤΟ ΣΥΝ/ΣΙΑΣ %	ΖΩΝΗ ΕΡΓΑΣΙΩΝ (Α)	ΤΙΜΗ ΜΟΝΑΔΑΣ (Ευρώ/Μ2)	ΑΞΙΑ (Ευρώ)	ΕΙΔΟΣ (1)	ΕΠΙΦΑΝΕΙΑ (Μ2)	ΤΙΜΗ ΜΟΝΑΔΑΣ (Ευρώ/Μ2)	ΑΞΙΑ (Ευρώ)	ΕΙΔΟΣ (2)	ΤΕΜΑΧΙΑ	ΤΙΜΗ ΜΟΝΑΔΑΣ (Ευρώ/Τεμάχιο)	ΑΞΙΑ (Ευρώ)		
191220105007	539	ΠΑΤΕΝΙΔΟΥ ΔΟΜΝΑ, ΣΤΕΦΑΝΟΣ	ΚΑΤΩ ΠΑΤΗΣΙΑ				1457.71	50.00%	7067.42												
		ΠΑΤΕΝΙΔΗΣ ΚΩΝΣΤΑΝΤΙΝΟΣ, ΣΤΕΦΑΝΟΣ						50.00%													
				ΠΑΤΕΝΙΔΗΣ ΚΩΝ/ΝΟΣ, ΣΤΕΦΑΝΟΣ	ΧΑΛΚΗΔΟΝΑ	100.00%						Βαμβάκι	7067.42								
191220105008	540	ΤΣΑΚΙΡΗΣ ΧΡΗΣΤΟΣ, ΚΩΝΣΤΑΝΤΙΝΟΣ					224.89	100.00%	1172.69												
				ΜΠΕΓΛΙΚΙΔΗΣ ΑΘΑΝΑΣΙΟΣ, ΙΩΑΝΝΗΣ	Μ.ΜΟΝΑΣΤΗΡΙ	100.00%						Βαμβάκι	1172.69								
191220105009	534_1	ΚΑΡΑΤΖΙΑΣ ΓΕΩΡΓΙΟΣ, ΠΕΤΡΟΣ					305.54	75.00%	939.85												
		ΚΑΡΑΤΖΙΑ ΠΕΡΙΣΤΕΡΑ, ΕΥΑΓΓΕΛΟΣ	ΧΑΛΚΗΔΟΝΑ					25.00%													
				ΠΑΤΑΚΑΣ ΘΕΟΔΩΡΟΣ, ΧΡΗΣΤΟΣ	ΧΑΛΚΗΔΟΝΑ	100.00%						Τριφύλλι	939.85								
191220105010	534_2	ΤΣΑΚΥΡΗ ΑΛΕΞΑΝΔΡΑ, ΑΠΟΣΤΟΛΟΣ					0.00	31.43%	0.95												
		ΣΠΥΡΟΓΛΟΥ ΒΑΣΙΛΕΙΟΣ, ΣΠΥΡΟΣ	ΧΑΛΚΗΔΟΝΑ					68.57%													
				ΤΣΑΚΥΡΗ ΑΛΕΞΑΝΔΡΑ, ΑΠΟΣΤΟΛΟΣ		50.00%						Βαμβάκι	.95								
				ΣΠΥΡΟΓΛΟΥ ΒΑΣΙΛΕΙΟΣ, ΣΠΥΡΟΣ	ΧΑΛΚΗΔΟΝΑ	50.00%															
191220107002	704	ΤΣΕΝΗΣ ΣΤΑΥΡΟΣ, ΔΗΜΗΤΡΙΟΣ					1182.28	13.64%	5885.81												
		ΤΣΕΝΗ ΝΕΡΑΝΤΖΗ, ΑΠΟΣΤΟΛΟΣ	ΧΑΛΚΗΔΟΝΑ					4.54%													
		ΤΣΕΝΗ ΜΑΡΙΑ, ΑΝΑΣΤΑΣΙΟΣ						6.82%													
		ΤΣΕΝΗ ΕΥΔΟΞΙΑ, ΑΓΓΕΛΟΣ						4.54%													
		ΜΠΕΗΣ ΔΗΜΗΤΡΙΟΣ, ΝΙΚΟΛΑΟΣ	ΧΑΛΚΗΔΟΝΑ					63.64%													
		ΑΓΓΕΛΟΓΛΟΥ ΣΤΑΥΡΟΥΛΑ, ΑΝΑΣΤΑΣΙΟΣ						6.82%													
				ΤΣΕΝΗ ΝΕΡΑΝΤΖΗ, ΑΠΟΣΤΟΛΟΣ	ΧΑΛΚΗΔΟΝΑ	50.00%						Βαμβάκι	191.09								
				ΜΠΕΗΣ ΔΗΜΗΤΡΙΟΣ, ΝΙΚΟΛΑΟΣ	ΧΑΛΚΗΔΟΝΑ	50.00%						Βαμβάκι	5694.72								
191220108001	708	ΚΑΡΑΓΙΑΝΝΗΣ ΘΕΟΔΩΡΟΣ, ΜΙΧΑΗΛ	ΧΑΛΚΗΔΟΝΑ				0.00	100.00%	52.20			Βαμβάκι	52.2								
191220108002	766	ΚΑΡΑΓΙΑΝΝΗΣ ΘΕΟΔΩΡΟΣ, ΜΙΧΑΗΛ	ΧΑΛΚΗΔΟΝΑ				0.00	100.00%	661.09			Βαμβάκι	661.09								
191220108003	709	ΜΠΑΛΤΑΤΖΗΣ ΘΕΟΛΟΓΟΣ, ΒΑΣΙΛΕΙΟΣ					699.29	100.00%	3706.91												
				ΤΣΕΡΚΕΖΗΣ ΑΝΑΣΤΑΣΙΟΣ, ΠΑΝΤΕΛΗΣ	ΧΑΛΚΗΔΟΝΑ	100.00%						Βαμβάκι	3706.91								
191220108004	710	ΣΛΑΦΤΣΑΚΗ ΛΑΜΠΡΙΝΗ, ΑΘΑΝΑΣΙΟΣ	ΠΑΛΑΙΟΦΥΤΟ ΓΙΑΝΝΙΤΣΩΝ				727.75	9.92%	2362.33												
		ΡΕΛΛΟΥ ΜΑΡΙΑ, ΔΗΜΗΤΡΙΟΣ						23.32%													
		ΡΕΛΛΟΥ ΜΑΡΘΑ, ΔΗΜΗΤΡΙΟΣ	ΠΑΛΑΙΟΦΥΤΟ ΓΙΑΝΝΙΤΣΩΝ					33.43%													
		ΡΕΛΛΟΥ ΜΑΡΙΑ, ΔΗΜΗΤΡΙΟΣ						16.67%													
		ΡΕΛΛΟΣ ΝΙΚΟΛΑΟΣ, ΔΗΜΗΤΡΙΟΣ	ΠΑΛΑΙΟΦΥΤΟ ΓΙΑΝΝΙΤΣΩΝ					16.67%													
		ΣΛΑΦΤΣΑΚΗ ΛΑΜΠΡΙΝΗ, ΑΘΑΝΑΣΙΟΣ	ΠΑΛΑΙΟΦΥΤΟ ΓΙΑΝΝΙΤΣΩΝ					33.33%													
				ΡΕΛΛΟΣ ΝΙΚΟΛΑΟΣ, ΔΗΜΗΤΡΙΟΣ	ΠΑΛΑΙΟΦΥΤΟ ΓΙΑΝΝΙΤΣΩΝ	50.00%						Λαχανικά	2362.33								
				ΜΙΣΚΑΚΗΣ ΙΩΑΝΝΗΣ, ΣΩΤΗΡΙΟΣ	ΧΑΛΚΗΔΟΝΑ	50.00%															

(1) ΧΕΡΣΟ, ΔΑΣΟΣ, ΕΙΔΟΣ ΚΑΛΛΙΕΡΓΕΙΑΣ (2) ΜΙΚΡΑ Α, ΜΕΓΑΛΑ Β

ΚΑΡΑΜΘΕΧΟΣ ... ΠΑΝΑΓΙΩΤΗΣ
ΔΙΠΛ. ΑΓΡΟΝΟΜΟΣ - ΤΟΠΟΓΡΑΦΟΣ ΜΗΧΑΝΙΚΟΣ
ΑΡΙΣΤΟΤΕΛΕΙΟΥ ΠΑΝΕΠΙΣΤΗΜΙΟΥ ΘΕΣ/ΝΙΚΗΣ
ΜΕΛΟΣ Τ.Ε.Ε. ΑΡ. ΜΗΤΡΩΟΥ 20190
25ης ΜΑΡΤΙΟΥ 21 - ΘΕΣ/ΝΙΚΗ ΤΗΛ. 2310 888950
Α.Φ.Μ. 016285148 - Δ.Ο.Υ. Η' ΘΕΣ/ΝΙΚΗΣ

Trans Adriatic Pipeline

ΚΤΗΜΑΤΟΛΟΓΙΚΟΣ ΠΙΝΑΚΑΣ ΖΩΝΗΣ ΑΠΟΖΗΜΙΩΣΗΣ (ΖΩΝΗ ΔΟΥΛΕΙΑΣ) - ΑΡΙΘΜΗΤΙΚΟΣ
CADASTRAL TABLE ZONE A' (EASEMENT) - NUMERICAL

MTC MAKEDONIKI

ΔΙΑΔΡΙΑΤΙΚΟΣ ΑΓΩΓΟΣ ΦΥΣΙΚΟΥ ΑΕΡΙΟΥ (Trans Adriatic Pipeline)

ΚΩΔΙΚΟΣ	ΑΡΙΘΜΟΣ ΤΕΜ. ΔΙΑΝΟΜΗΣ	ΦΕΡΟΜΕΝΟΣ ΙΔΙΟΚΤΗΤΗΣ: ΕΠΩΝΥΜΟ ΟΝΟΜΑ, ΠΑΤΡΩΝΥΜΟ Η΄ΟΝΟΜΑ ΣΥΖΥΓΟΥ	ΦΕΡΟΜΕΝΟΣ ΙΔΙΟΚΤΗΤΗΣ: ΤΟΠΟΣ ΔΙΑΜΟΝΗΣ (ΠΟΛΗ-ΧΩΡΙΟ)	ΦΕΡΟΜΕΝΟΣ ΧΡΗΣΤΗΣ: ΕΠΩΝΥΜΟ ΟΝΟΜΑ, ΠΑΤΡΩΝΥΜΟ Η΄ΟΝΟΜΑ ΣΥΖΥΓΟΥ	ΦΕΡΟΜΕΝΟΣ ΧΡΗΣΤΗΣ: ΤΟΠΟΣ ΔΙΑΜΟΝΗΣ (ΠΟΛΗ-ΧΩΡΙΟ)	ΠΟΣΟΣΤΟ ΧΡΗΣΗΣ %	ΑΠΟΖΗΜΙΟΥΜΕΝΗ ΕΚΤΑΣΗ ΔΙΑΔΡΟΜΟΥ ΚΑΤΑΣΚΕΥΗΣ (Α): ΖΩΝΗ 8Μ (4+4)	ΠΟΣΟΣΤΟ ΣΥΝ/ΣΙΑΣ %	ΖΩΝΗ ΕΡΓΑΣΙΩΝ (Α)	ΤΙΜΗ ΜΟΝΑΔΑΣ (Ευρώ/Μ2)	ΑΞΙΑ (Ευρώ)	ΕΠΙΚΕΙΜΕΝΑ ΔΙΑΔΡΟΜΟΥ ΚΑΤΑΣΚΕΥΗΣ (Α) - ΚΑΛΛΙΕΡΓΕΙΑ: ΕΙΔΟΣ (1)	ΕΠΙΦΑΝΕΙΑ (Μ2)	ΤΙΜΗ ΜΟΝΑΔΑΣ (Ευρώ/Μ2)	ΑΞΙΑ (Ευρώ)	ΔΕΝΔΡΑ ΚΑΙ ΦΥΤΑ: ΕΙΔΟΣ (2)	ΤΕΜΑΧΙΑ	ΤΙΜΗ ΜΟΝΑΔΑΣ (Ευρώ/Τεμάχιο)	ΑΞΙΑ (Ευρώ)	ΣΥΝΟΛΙΚΗ ΑΠΟΖΗΜΙΩΣΗ (Ευρώ)	ΠΑΡΑΤΗΡΗΣΕΙΣ
191220109001	720	ΕΚΚΟΚΙΣΤΗΡΙΑ ΔΥΤΙΚΟΥ ΠΕΛΛΑΣ ΑΝΩΝΥΜΗ ΕΤΑΙΡΙΑ					1372.30	100.00%	6588.74												
				ΝΕΝΤΙΔΟΥ ΜΑΡΙΑ, ΓΕΩΡΓΙΟΣ	ΔΥΤΙΚΟ	100.00%						Βαμβάκι	6588.74								
191220109002	719	ΑΡΒΑΝΙΤΙΔΟΥ ΚΥΡΙΑΚΗ, ΙΩΑΝΝΗΣ	ΧΑΛΚΗΔΟΝΑ				138.45	100.00%	584.35			Βαμβάκι	584.35								
191220110001	730Α	ΠΟΓΡΕΒΝΟΪ ΒΑΣΙΛΙΚΗ, ΧΡΗΣΤΟΣ					41.02	100.00%	373.00												
				ΦΙΛΤΣΟΣ ΚΩΝΣΤΑΝΤΙΝΟΣ, ΧΡΗΣΤΟΣ	ΧΑΛΚΗΔΟΝΑ	100.00%						Βαμβάκι	373								
191220110003	730Γ	ΝΥΧΤΑΣ ΓΕΩΡΓΙΟΣ, ΝΙΚΟΛΑΟΣ					458.06	100.00%	3126.81												
				ΦΙΛΤΣΟΣ ΧΡΗΣΤΟΣ, ΚΩΝΣΤΑΝΤΙΝΟΣ		100.00%						Βαμβάκι	3126.81								
191220110004	730Δ	ΦΙΛΤΣΟΣ ΚΩΝΣΤΑΝΤΙΝΟΣ, ΧΡΗΣΤΟΣ	ΧΑΛΚΗΔΟΝΑ				0.00	100.00%	444.07			Βαμβάκι	444.07								
191220110005	730Β	ΝΥΧΤΑ ΚΑΛΛΙΟΠΗ, ΓΕΩΡΓΙΟΣ	ΑΔΕΝΔΡΟ				1164.07	50.00%	3963.53												
		ΚΟΥΡΦΑΛΑ ΣΟΦΙΑ, ΧΡΗΣΤΟΣ	ΕΠΑΝΟΜΗ					50.00%													
				ΦΙΛΤΣΟΣ ΧΡΗΣΤΟΣ, ΚΩΝΣΤΑΝΤΙΝΟΣ		100.00%						Βαμβάκι	3963.53								
191220111001	734	ΚΟΛΟΚΟΤΡΩΝΗΣ ΔΗΜΗΤΡΙΟΣ, ΠΟΛΥΧΡΟΝΗΣ	ΧΑΛΚΗΔΟΝΑ				24.49	100.00%	314.23												
				ΚΟΡΩΝΑΣ ΠΑΝΑΓΙΩΤΗΣ, ΝΙΚΟΛΑΟΣ	ΧΑΛΚΗΔΟΝΑ	100.00%						Βαμβάκι	314.23								
191220111002	735	ΣΛΑΦΤΣΑΚΗ ΣΤΥΛΙΑΝΗ, ΑΡΙΣΤΕΙΔΗΣ	Ν.ΧΑΛΚΗΔΟΝΑ				821.77	100.00%	2420.30												
				ΣΛΑΦΤΣΑΚΗΣ ΑΘΑΝΑΣΙΟΣ, ΑΝΑΣΤΑΣΙΟΣ	ΧΑΛΚΗΔΟΝΑ	100.00%						Πεπόνι	2420.31								
191220111003	736	ΣΛΑΦΤΣΑΚΗ ΣΤΥΛΙΑΝΗ, ΑΡΙΣΤΕΙΔΗΣ	Ν.ΧΑΛΚΗΔΟΝΑ				715.66	25.00%	4685.91												
		ΛΑΖΑΡΑΚΗΣ ΣΤΕΡΓΙΟΣ, ΣΤΑΥΡΟΣ	ΧΑΛΚΗΔΟΝΑ					18.75%													
		ΛΑΖΑΡΑΚΗΣ ΝΙΚΟΛΑΟΣ, ΣΤΕΡΓΙΟΣ						12.50%													
		ΛΑΖΑΡΑΚΗ ΧΑΡΙΚΛΕΙΑ, ΠΕΤΡΟΣ	ΧΑΛΚΗΔΟΝΑ					12.50%													
		ΛΑΖΑΡΑΚΗ ΑΝΘΟΥΛΑ, ΣΤΑΥΡΟΣ	ΘΕΣΣΑΛΟΝΙΚΗ					18.75%													
		ΔΗΜΗΤΡΙΑΔΟΥ ΑΝΑΣΤΑΣΙΑ, ΣΤΕΡΓΙΟΣ	ΜΕΝΕΜΕΝΗ					12.50%													
				ΣΛΑΦΤΣΑΚΗΣ ΑΘΑΝΑΣΙΟΣ, ΑΝΑΣΤΑΣΙΟΣ	ΧΑΛΚΗΔΟΝΑ	50.00%						Καρπούζι Πεπόνι Καρπούζι Βαμβάκι	1596.3 819.35 1862.31 407.11								
				ΛΑΖΑΡΑΚΗ ΧΑΡΙΚΛΕΙΑ, ΠΕΤΡΟΣ	ΧΑΛΚΗΔΟΝΑ	50.00%															
191220112001	742	ΣΤΟΓΙΑΝΝΑΡΗΣ ΘΕΟΛΟΓΟΣ, ΑΡΙΣΤΕΙΔΗΣ	ΧΑΛΚΗΔΟΝΑ				204.82	100.00%	886.70			Βαμβάκι	886.7								
191220112002	744	ΛΙΑΛΙΑΜΠΙΔΟΥ ΜΑΡΙΑ, ΝΙΚΟΛΑΟΣ					1231.12	100.00%	4487.40												
				ΣΤΟΓΙΑΝΝΑΡΗΣ ΘΕΟΛΟΓΟΣ, ΑΡΙΣΤΕΙΔΗΣ	ΧΑΛΚΗΔΟΝΑ	100.00%						Βαμβάκι	4487.4								
191220112003	743	ΣΤΟΓΙΑΝΝΑΡΗΣ ΘΕΟΛΟΓΟΣ, ΑΡΙΣΤΕΙΔΗΣ	ΧΑΛΚΗΔΟΝΑ				130.50	100.00%	2143.30			Βαμβάκι	2143.3								

(1) ΧΕΡΣΟ, ΔΑΣΟΣ, ΕΙΔΟΣ ΚΑΛΛΙΕΡΓΕΙΑΣ (2) ΜΙΚΡΑ Α, ΜΕΓΑΛΑ Β

ΚΑΡΑΜΠΕΚΟΣ ... ΣΩΤΗΣ
ΔΙΠΛ. ΑΓΡΟΝΟΜΟΣ - ΤΟΠΟΓΡΑΦΟΣ ΜΗΧΑΝΙΚΟΣ
ΑΡΙΣΤΟΤΕΛΕΙΟΥ ΠΑΝΕΠΙΣΤΗΜΙΟΥ ΘΕΣ/ΝΙΚΗΣ
ΜΕΛΟΣ Τ.Ε.Ε. ΑΡ. ... ΟΥ 20190
25ης ΜΑΡΤΙΟΥ 21 - ΘΕΣ/ΝΙΚΗ ... 2310 888950

Trans Adriatic Pipeline

ΚΤΗΜΑΤΟΛΟΓΙΚΟΣ ΠΙΝΑΚΑΣ ΖΩΝΗΣ ΑΠΟΖΗΜΙΩΣΗΣ (ΖΩΝΗ ΔΟΥΛΕΙΑΣ) - ΑΡΙΘΜΗΤΙΚΟΣ
CADASTRAL TABLE ZONE A' (EASEMENT) - NUMERICAL

MTC MAKEDONIKI

ΔΙΑΔΡΙΑΤΙΚΟΣ ΑΓΩΓΟΣ ΦΥΣΙΚΟΥ ΑΕΡΙΟΥ (Trans Adriatic Pipeline)

ΚΩΔΙΚΟΣ	ΑΡΙΘΜΟΣ ΤΕΜ. ΔΙΑΝΟΜΗΣ	ΦΕΡΟΜΕΝΟΣ ΙΔΙΟΚΤΗΤΗΣ: ΕΠΩΝΥΜΟ ΟΝΟΜΑ, ΠΑΤΡΩΝΥΜΟ Η΄ΟΝΟΜΑ ΣΥΖΥΓΟΥ	ΦΕΡΟΜΕΝΟΣ ΙΔΙΟΚΤΗΤΗΣ: ΤΟΠΟΣ ΔΙΑΜΟΝΗΣ (ΠΟΛΗ-ΧΩΡΙΟ)	ΦΕΡΟΜΕΝΟΣ ΧΡΗΣΤΗΣ: ΕΠΩΝΥΜΟ ΟΝΟΜΑ, ΠΑΤΡΩΝΥΜΟ Η΄ΟΝΟΜΑ ΣΥΖΥΓΟΥ	ΦΕΡΟΜΕΝΟΣ ΧΡΗΣΤΗΣ: ΤΟΠΟΣ ΔΙΑΜΟΝΗΣ (ΠΟΛΗ-ΧΩΡΙΟ)	ΠΟΣΟΣΤΟ ΧΡΗΣΗΣ %	ΖΩΝΗ 8Μ (4+4)	ΑΠΟΖΗΜΙΟΥΜΕΝΗ ΕΚΤΑΣΗ ΔΙΑΔΡΟΜΟΥ ΚΑΤΑΣΚΕΥΗΣ (Α): ΠΟΣΟΣΤΟ ΣΥΝ/ΣΙΑΣ %	ΖΩΝΗ ΕΡΓΑΣΙΩΝ (Α)	ΤΙΜΗ ΜΟΝΑΔΑΣ (Ευρώ/Μ2)	ΑΞΙΑ (Ευρώ)	ΕΠΙΚΕΙΜΕΝΑ ΔΙΑΔΡΟΜΟΥ ΚΑΤΑΣΚΕΥΗΣ (Α) – ΚΑΛΛΙΕΡΓΕΙΑ: ΕΙΔΟΣ (1)	ΚΑΛΛΙΕΡΓΕΙΑ: ΕΠΙΦΑΝΕΙΑ (Μ2)	ΚΑΛΛΙΕΡΓΕΙΑ: ΤΙΜΗ ΜΟΝΑΔΑΣ (Ευρώ/Μ2)	ΚΑΛΛΙΕΡΓΕΙΑ: ΑΞΙΑ (Ευρώ)	ΔΕΝΔΡΑ ΚΑΙ ΦΥΤΑ: ΕΙΔΟΣ (2)	ΔΕΝΔΡΑ ΚΑΙ ΦΥΤΑ: ΤΕΜΑΧΙΑ	ΔΕΝΔΡΑ ΚΑΙ ΦΥΤΑ: ΤΙΜΗ ΜΟΝΑΔΑΣ (Ευρώ/Τεμάχιο)	ΔΕΝΔΡΑ ΚΑΙ ΦΥΤΑ: ΑΞΙΑ (Ευρώ)	ΣΥΝΟΛΙΚΗ ΑΠΟΖΗΜΙΩΣΗ (Ευρώ)	ΠΑΡΑΤΗΡΗΣΕΙΣ
		ΛΙΑΛΙΑΜΠΙΔΟΥ ΜΑΡΙΑ, ΓΡΗΓΟΡΙΟΣ	ΧΑΛΚΗΔΟΝΑ					19.06%													
		ΛΙΑΛΙΑΜΠΙΔΟΥ ΑΙΚΑΤΕΡΙΝΗ, ΙΩΑΝΝΗΣ	ΧΑΛΚΗΔΟΝΑ				0.00	57.17%	0.22												
191220112004	745	ΑΛΙΜΑΝΤΙΡΗ ΜΑΡΙΚΑ, ΔΗΜΗΤΡΙΟΣ	ΒΟΛΟΣ					23.77%													
				ΣΤΟΓΙΑΝΝΑΡΗΣ ΘΕΟΛΟΓΟΣ, ΑΡΙΣΤΕΙΔΗΣ	ΧΑΛΚΗΔΟΝΑ	50.00%						Βαμβάκι	22								
				ΓΙΑΝΝΑΚΟΥΛΑΣ ΓΕΩΡΓΙΟΣ, ΧΡΗΣΤΟΣ	ΧΑΛΚΗΔΟΝΑ	50.00%															
191220113002	750	ΣΤΟΓΙΑΝΝΑΡΗΣ ΘΕΟΛΟΓΟΣ, ΑΡΙΣΤΕΙΔΗΣ	ΧΑΛΚΗΔΟΝΑ				461.42	100.00%	1384.92			Βαμβάκι	1384.92								
		ΣΤΟΓΙΑΝΝΑΡΗΣ ΘΕΟΛΟΓΟΣ, ΑΡΙΣΤΕΙΔΗΣ	ΧΑΛΚΗΔΟΝΑ					50.00%													
191220113003	751	ΜΑΣΟΥΤΗΣ ΑΓΓΕΛΟΣ, ΧΡΗΣΤΟΣ	ΑΔΕΝΔΡΟ				1151.33	50.00%	6275.35			Βαμβάκι	6274.15								
		ΜΑΣΟΥΤΗΣ ΧΡΗΣΤΟΣ, ΙΩΑΝΝΗΣ	ΑΔΕΝΔΡΟ					50.00%													
191220114001	758	ΛΙΤΣΑΚΗ ΑΝΔΡΟΝΙΚΗ, ΑΠΟΣΤΟΛΟΣ					0.00	100.00%	7.71												
				ΑΛΕΞΑΝΔΡΙΔΟΥ ΕΛΕΝΗ, ΟΡΕΣΤΗΣ	ΧΑΛΚΗΔΟΝΑ	100.00%						Βαμβάκι	7.71								
191220114002	757	ΚΑΠΝΑΣ ΘΕΟΔΩΡΟΣ, ΑΔΑΜΑΝΤΙΟΣ	ΧΑΛΚΗΔΟΝΑ				1380.00	100.00%	6553.08												
				ΜΠΙΖΙΚΗ ΠΑΝΑΓΙΩΤΑ, ΔΗΜΗΤΡΙΟΣ	ΧΑΛΚΗΔΟΝΑ	100.00%						Βαμβάκι	6553.08								
191220115001	760	TRANS ADRIATIC PIPELINE AG					204.90	100.00%	4708.26			Σιτάρι	4707.27								
		ΙΩΑΝΝΙΔΟΥ ΕΥΦΡΟΣΥΝΗ, ΧΡΗΣΤΟΣ	ΠΥΛΑΙΑ					32.26%													
		ΙΩΑΝΝΙΔΗΣ ΜΗΝΑΣ, ΧΡΗΣΤΟΣ	ΠΥΛΑΙΑ				744.57	67.74%	3123.18												
191220117001	386	ΙΩΑΝΝΙΔΟΥ ΖΑΦΕΙΡΑ, ΣΙΜΟΣ	ΠΥΛΑΙΑ					100.00%													
				ΖΗΛΙΟΣ ΠΑΝΑΓΙΩΤΗΣ, ΔΑΜΙΑΝΟΣ	ΧΑΛΚΗΔΟΝΑ	50.00%						Τριφύλλι	3046.12								
				ΖΗΛΙΟΣ ΔΗΜΗΤΡΙΟΣ, ΔΑΜΙΑΝΟΣ	ΧΑΛΚΗΔΟΝΑ	50.00%															
19122ΕΚ01001		ΕΛΛΗΝΙΚΟ ΔΗΜΟΣΙΟ - ΥΠ.Α.Α.Τ.					185.88	100.00%	880.44												
19122ΕΚ01002		ΕΛΛΗΝΙΚΟ ΔΗΜΟΣΙΟ - ΥΠ.Α.Α.Τ.					558.04	100.00%	3106.36												
19122ΕΚ01003		ΕΛΛΗΝΙΚΟ ΔΗΜΟΣΙΟ - ΥΠ.Α.Α.Τ.					263.30	100.00%	1255.13												
19122ΕΚ01004		ΕΛΛΗΝΙΚΟ ΔΗΜΟΣΙΟ - ΥΠ.Α.Α.Τ.					448.26	100.00%	95.64												
19122ΕΚ01005		ΕΛΛΗΝΙΚΟ ΔΗΜΟΣΙΟ - ΥΠ.Α.Α.Τ.					95.27	100.00%	452.54												
19122ΕΚ01006		ΕΛΛΗΝΙΚΟ ΔΗΜΟΣΙΟ - ΥΠ.Α.Α.Τ.					102.32	100.00%	486.02												
19122ΕΚ01007		ΕΛΛΗΝΙΚΟ ΔΗΜΟΣΙΟ - ΥΠ.Α.Α.Τ.					217.17	100.00%	1031.51												
19122ΕΚ01008		ΕΛΛΗΝΙΚΟ ΔΗΜΟΣΙΟ - ΥΠ.Α.Α.Τ.					92.04	100.00%	437.21												
19122ΕΚ01009		ΕΛΛΗΝΙΚΟ ΔΗΜΟΣΙΟ - ΥΠ.Α.Α.Τ.					159.35	100.00%	678.79												
19122ΕΚ01010		ΕΛΛΗΝΙΚΟ ΔΗΜΟΣΙΟ - ΥΠ.Α.Α.Τ.					94.68	100.00%	450.07												
19122ΕΚ01011		ΕΛΛΗΝΙΚΟ ΔΗΜΟΣΙΟ - ΥΠ.Α.Α.Τ.					98.69	100.00%	468.78												

(1) ΧΕΡΣΟ, ΔΑΣΟΣ, ΕΙΔΟΣ ΚΑΛΛΙΕΡΓΕΙΑΣ (2) ΜΙΚΡΑ Α, ΜΕΓΑΛΑ Β

ΚΑΡΑΜΘΕΧΟΣ [illegible]ΑΓΙΩΤΗΣ
ΔΙΠΛ. ΑΓΡΟΝΟΜΟΣ - Τ[illegible] ΜΗΧΑΝΙΚΟΣ
ΑΡΙΣΤΟΤΕΛΕΙΟΥ Π[illegible]Υ ΘΕΣ/ΝΙΚΗΣ
ΜΕΛΟΣ Τ.Ε.Ε. ΑΡ. [illegible]ΟΥ 20190
25ης ΜΑΡΤΙΟΥ 21 - ΘΕΣ[illegible] 2310 888050
Α.Φ.Μ. 016285148 [illegible] ΘΕΣ/ΝΙΚΗΣ

Trans Adriatic Pipeline

ΚΤΗΜΑΤΟΛΟΓΙΚΟΣ ΠΙΝΑΚΑΣ ΖΩΝΗΣ ΑΠΟΖΗΜΙΩΣΗΣ (ΖΩΝΗ ΔΟΥΛΕΙΑΣ) - ΑΡΙΘΜΗΤΙΚΟΣ
CADASTRAL TABLE ZONE A' (EASEMENT) - NUMERICAL

MTC MAKEDONIKI TECHNICAL COMPANY

ΔΙΑΔΡΙΑΤΙΚΟΣ ΑΓΩΓΟΣ ΦΥΣΙΚΟΥ ΑΕΡΙΟΥ (Trans Adriatic Pipeline)

ΚΩΔΙΚΟΣ	ΑΡΙΘΜΟΣ ΤΕΜ. ΔΙΑΝΟΜΗΣ	ΦΕΡΟΜΕΝΟΣ ΙΔΙΟΚΤΗΤΗΣ		ΦΕΡΟΜΕΝΟΣ ΧΡΗΣΤΗΣ				ΑΠΟΖΗΜΙΟΥΜΕΝΗ ΕΚΤΑΣΗ ΔΙΑΔΡΟΜΟΥ ΚΑΤΑΣΚΕΥΗΣ (Α)				ΕΠΙΚΕΙΜΕΝΑ ΔΙΑΔΡΟΜΟΥ ΚΑΤΑΣΚΕΥΗΣ (Α)								ΣΥΝΟΛΙΚΗ ΑΠΟΖΗΜΙΩΣΗ (Ευρώ)	ΠΑΡΑΤΗΡΗΣΕΙΣ
												ΚΑΛΛΙΕΡΓΕΙΑ				ΔΕΝΔΡΑ ΚΑΙ ΦΥΤΑ					
		ΕΠΩΝΥΜΟ ΟΝΟΜΑ, ΠΑΤΡΩΝΥΜΟ Η΄ΟΝΟΜΑ ΣΥΖΥΓΟΥ	ΤΟΠΟΣ ΔΙΑΜΟΝΗΣ (ΠΟΛΗ-ΧΩΡΙΟ)	ΕΠΩΝΥΜΟ ΟΝΟΜΑ, ΠΑΤΡΩΝΥΜΟ Η΄ΟΝΟΜΑ ΣΥΖΥΓΟΥ	ΤΟΠΟΣ ΔΙΑΜΟΝΗΣ (ΠΟΛΗ-ΧΩΡΙΟ)	ΠΟΣΟΣΤΟ ΧΡΗΣΗΣ %	ΖΩΝΗ 8Μ (4+4)	ΠΟΣΟΣΤΟ ΣΥΝ/ΣΙΑΣ %	ΖΩΝΗ ΕΡΓΑΣΙΩΝ (Α)	ΤΙΜΗ ΜΟΝΑΔΑΣ (Ευρώ/Μ2)	ΑΞΙΑ (Ευρώ)	ΕΙΔΟΣ (1)	ΕΠΙΦΑΝΕΙΑ (Μ2)	ΤΙΜΗ ΜΟΝΑΔΑΣ (Ευρώ/Μ2)	ΑΞΙΑ (Ευρώ)	ΕΙΔΟΣ (2)	ΤΕΜΑΧΙΑ	ΤΙΜΗ ΜΟΝΑΔΑΣ (Ευρώ/Τεμάχιο)	ΑΞΙΑ (Ευρώ)		
19122ΕΚ01012		ΕΛΛΗΝΙΚΟ ΔΗΜΟΣΙΟ - ΥΠ.Α.Α.Τ.					106.42	100.00%	503.55												
19122ΕΚ01013		ΕΛΛΗΝΙΚΟ ΔΗΜΟΣΙΟ - ΥΠ.Α.Α.Τ.					170.03	100.00%	799.82												

Αρ

Ο ΜΗΧ/ΚΟΣ	Ο ΤΜ/ΡΧΗΣ	ΕΘΕΩΡΗΘΗ Ο Δ/ΝΤΗΣ

ΕΛΛΗΝΙΚΗ ΔΗΜΟΚΡΑΤΙΑ ΥΠΟΥΡΓΕΙΟ ΠΕΡΙΒΑΛΛΟΝΤΟΣ & ΕΝΕΡΓΕΙΑΣ

ΚΑΡΑΜΟΣΧΟΣ ΠΑΝΑΓΙΩΤΗΣ
ΔΙΠΛ. ΑΓΡΟΝΟΜΟΣ - ΤΟΠΟΓΡΑΦΟΣ ΜΗΧΑΝΙΚΟΣ
ΑΡΙΣΤΟΤΕΛΕΙΟΥ ΠΑΝΕΠΙΣΤΗΜΙΟΥ ΘΕΣ/ΝΙΚΗΣ
ΜΕΛΟΣ Τ.Ε.Ε. ΑΡ. ΜΗΤΡΩΟΥ 20190
25ης ΜΑΡΤΙΟΥ 21 ΘΕΣ/ΝΙΚΗ - ΤΗΛ. 2310 838950
Α.Φ.Μ. 016285148 - Δ.Ο.Υ. Η' ΘΕΣ/ΝΙΚΗΣ

(1) ΧΕΡΣΟ, ΔΑΣΟΣ, ΕΙΔΟΣ ΚΑΛΛΙΕΡΓΕΙΑΣ (2) ΜΙΚΡΑ Α, ΜΕΓΑΛΑ Β

Η απόφαση αυτή να δημοσιευθεί στην Εφημερίδα της Κυβερνήσεως.

Αθήνα, 24 Ιουλίου 2017

Ο Υπουργός

ΓΕΩΡΓΙΟΣ ΣΤΑΘΑΚΗΣ

ΕΘΝΙΚΟ ΤΥΠΟΓΡΑΦΕΙΟ

Την ευθύνη για την εκτύπωση, διαχείριση και κυκλοφορία των φύλλων της Εφημερίδας της Κυβερνήσεως, (ΦΕΚ) στην έντυπη και ηλεκτρονική έκδοση, **έχει το Εθνικό Τυπογραφείο** το οποίο αποτελεί δημόσια υπηρεσία η οποία υπάγεται στο Υπουργείο Διοικητικής Ανασυγκρότησης. Το Εθνικό Τυπογραφείο έχει επίσης την ευθύνη για την κάλυψη των εκτυπωτικών αναγκών του Δημοσίου. (ν. 3469/2006, Α΄ 131).

ΥΠΗΡΕΣΙΕΣ ΠΟΥ ΠΑΡΕΧΕΙ ΤΟ ΕΘΝΙΚΟ ΤΥΠΟΓΡΑΦΕΙΟ

1. ΦΥΛΛΟ ΤΗΣ ΕΦΗΜΕΡΙΔΑΣ ΤΗΣ ΚΥΒΕΡΝΗΣΕΩΣ (ΦΕΚ)

Η ηλεκτρονική μορφή των ΦΕΚ διατίθεται δωρεάν από την ιστοσελίδα www.et.gr. Για τα ΦΕΚ που δεν έχουν ψηφιοποιηθεί και καταχωρισθεί στην πιο πάνω ιστοσελίδα δίνεται η δυνατότητα δωρεάν αποστολής με ηλεκτρονικό ταχυδρομείο, μετά από αίτηση που υποβάλλεται ηλεκτρονικά με τη συμπλήρωση ειδικής φόρμας.

Η έντυπη μορφή των ΦΕΚ διατίθεται για μεμονωμένα φύλλα με το ανάλογο κόστος από το τμήμα Πωλήσεων απευθείας ή με ταχυδρομική αποστολή μέσω αίτησης παραγγελίας στα ΚΕΠ, ενώ για ετήσια συνδρομή από το τμήμα Συνδρομητών. Το κόστος για ασπρόμαυρο ΦΕΚ από 1 έως 16 σελίδες είναι 1€, προσαυξανόμενο κατά 0,20€ για κάθε επιπλέον οκτασέλιδο ή μέρος αυτού. Το κόστος για έγχρωμο ΦΕΚ είναι 1,50€ από 1 έως 16 σελίδες, προσαυξανόμενο κατά 0,30€ για κάθε επιπλέον οκτασέλιδο ή μέρος αυτού.

Τρόπος αποστολής κειμένων προς δημοσίευση

- Τα κείμενα για δημοσίευση στο ΦΕΚ, από όλες τις δημόσιες υπηρεσίες και τους φορείς του δημόσιου τομέα, **αποστέλλονται στην διεύθυνση webmaster.et@et.gr** με χρήση προηγμένης ψηφιακής υπογραφής και χρονοσήμανσης.
- Οι περιλήψεις Διακηρύξεων Δημοσίων Συμβάσεων, αποστέλλονται στην ηλεκτρονική διεύθυνση dds@et.gr με τη χρήση **απλού** ηλεκτρονικού ταχυδρομείου.
- Κατ’ εξαίρεση, πολίτες οι οποίοι δεν έχουν αποκτήσει προηγμένη ηλεκτρονική υπογραφή, μπορούν να αποστέλλουν ταχυδρομικά ή να καταθέτουν με εκπρόσωπό τους κείμενα προς δημοσίευση αποτυπωμένα σε χαρτί, στο Τμήμα Παραλαβής Δημοσιευτέας Ύλης.

Πληροφορίες σχετικά με την αποστολή/κατάθεση εγγράφων προς δημοσίευση, την πώληση των τευχών και τους ισχύοντες τιμοκαταλόγους για όλες τις υπηρεσίες θα βρείτε στην ιστοσελίδα μας και στη διαδρομή Εξυπηρέτηση κοινού - τμήμα πωλήσεων ή συνδρομητών. Επίσης στην ιστοσελίδα μπορείτε να αναζητήσετε πληροφορίες σχετικά με την πορεία δημοσίευσης των εγγράφων, εφόσον γνωρίζετε τον Κωδικό Αριθμό Δημοσιεύματος (ΚΑΔ). Τον ΚΑΔ εκδίδει το Εθνικό Τυπογραφείο για όλα τα κείμενα που πληρούν τις προϋποθέσεις δημοσίευσης.

2. ΚΑΛΥΨΗ ΕΚΤΥΠΩΤΙΚΩΝ ΑΝΑΓΚΩΝ του Δημοσίου και των φορέων του

Το Εθνικό Τυπογραφείο μετά από αίτημα φορέα του Δημοσίου αναλαμβάνει να σχεδιάσει και να εκτυπώσει κάρτες, βιβλία, αφίσες, μπλοκ, μηχανογραφικά έντυπα, φακέλους, φακέλους αλληλογραφίας, κ.ά. Επίσης σχεδιάζει και κατασκευάζει σφραγίδες.

ΕΠΙΚΟΙΝΩΝΙΑ ΜΕ ΤΟ ΕΘΝΙΚΟ ΤΥΠΟΓΡΑΦΕΙΟ

Ταχυδρομική Διεύθυνση: Καποδιστρίου 34, τ.κ. 10432, Αθήνα

ΤΗΛΕΦΩΝΙΚΟ ΚΕΝΤΡΟ: 210 5279000 - fax: 210 5279054

ΤΜΗΜΑΤΑ ΕΞΥΠΗΡΕΤΗΣΗΣ ΚΟΙΝΟΥ

Πωλήσεων: (Ισόγειο, τηλ. 210 5279178 - 180)
Συνδρομητών: (Ημιόροφος, τηλ. 210 5279136)
Πληροφοριών: (Ισόγειο, Γρ. 3 και τηλεφ. κέντρο 210 5279000)
Παραλαβής Δημ. Ύλης: (Ισόγειο, τηλ. 210 5279167, 210 5279139)

Ωράριο για το κοινό: Δευτέρα ως Παρασκευή: 8:00 - 13:30

Ιστοσελίδα: **www.et.gr**

Πληροφορίες σχετικά με την λειτουργία της ιστοσελίδας: **helpdesk.et@et.gr**

Αποστολή ψηφιακά υπογεγραμμένων εγγράφων προς δημοσίευση στο ΦΕΚ: **webmaster.et@et.gr**

Πληροφορίες για γενικό πρωτόκολλο και αλληλογραφία: **grammateia@et.gr**